


# トムラウシ沢林道改良工事1号箇所 位置図


森林の所在地 河西郡芽室町  
十勝西部森林管理署  
269, 270林班

縮尺 1 : 50,000



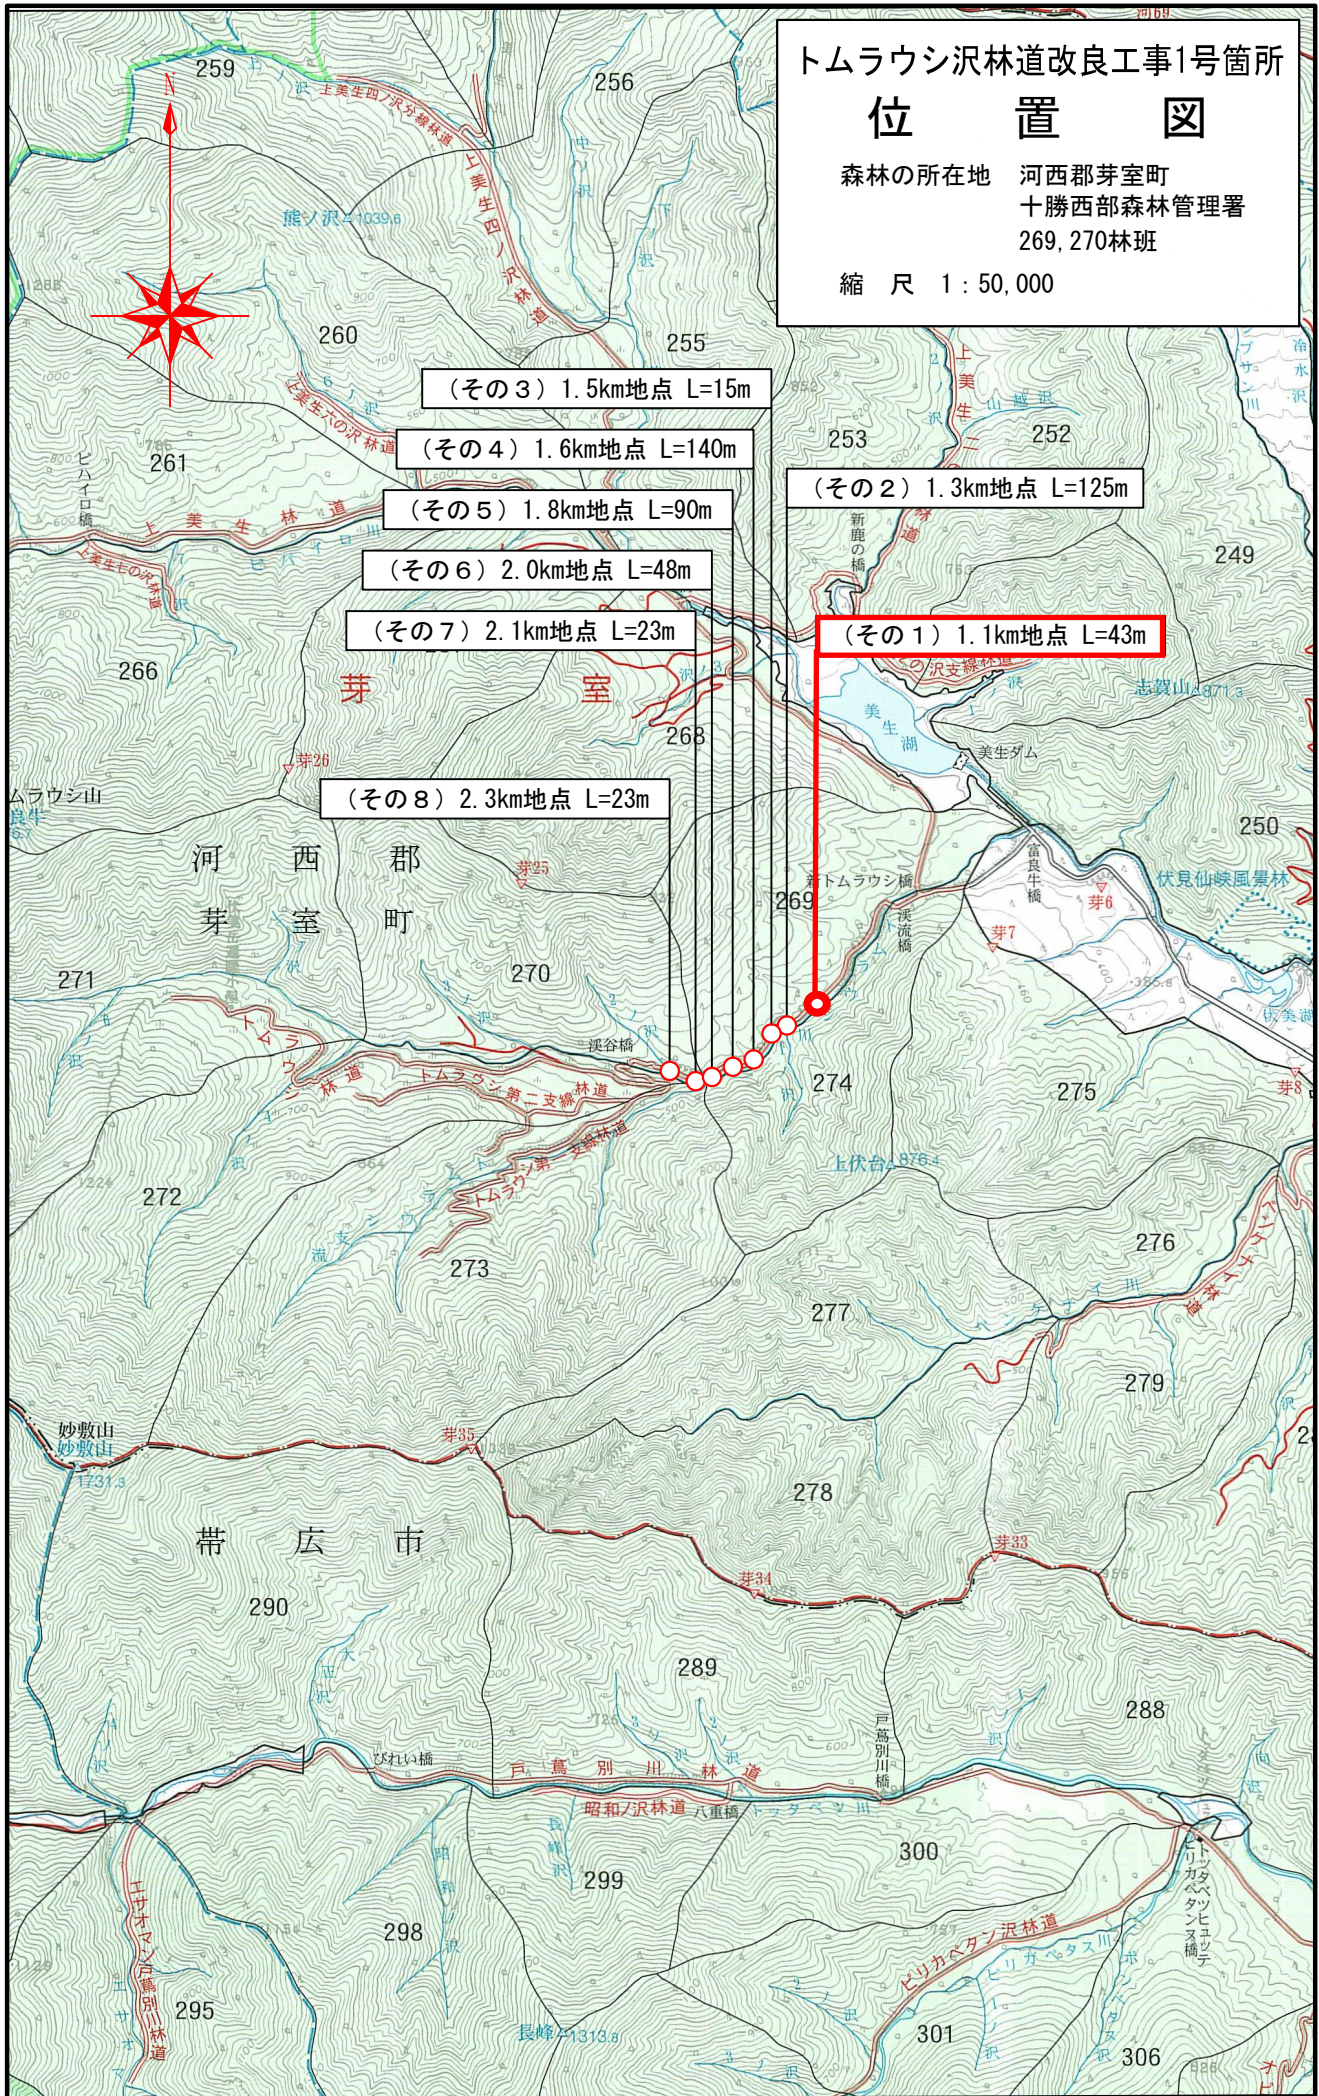

平面図 S=1:500

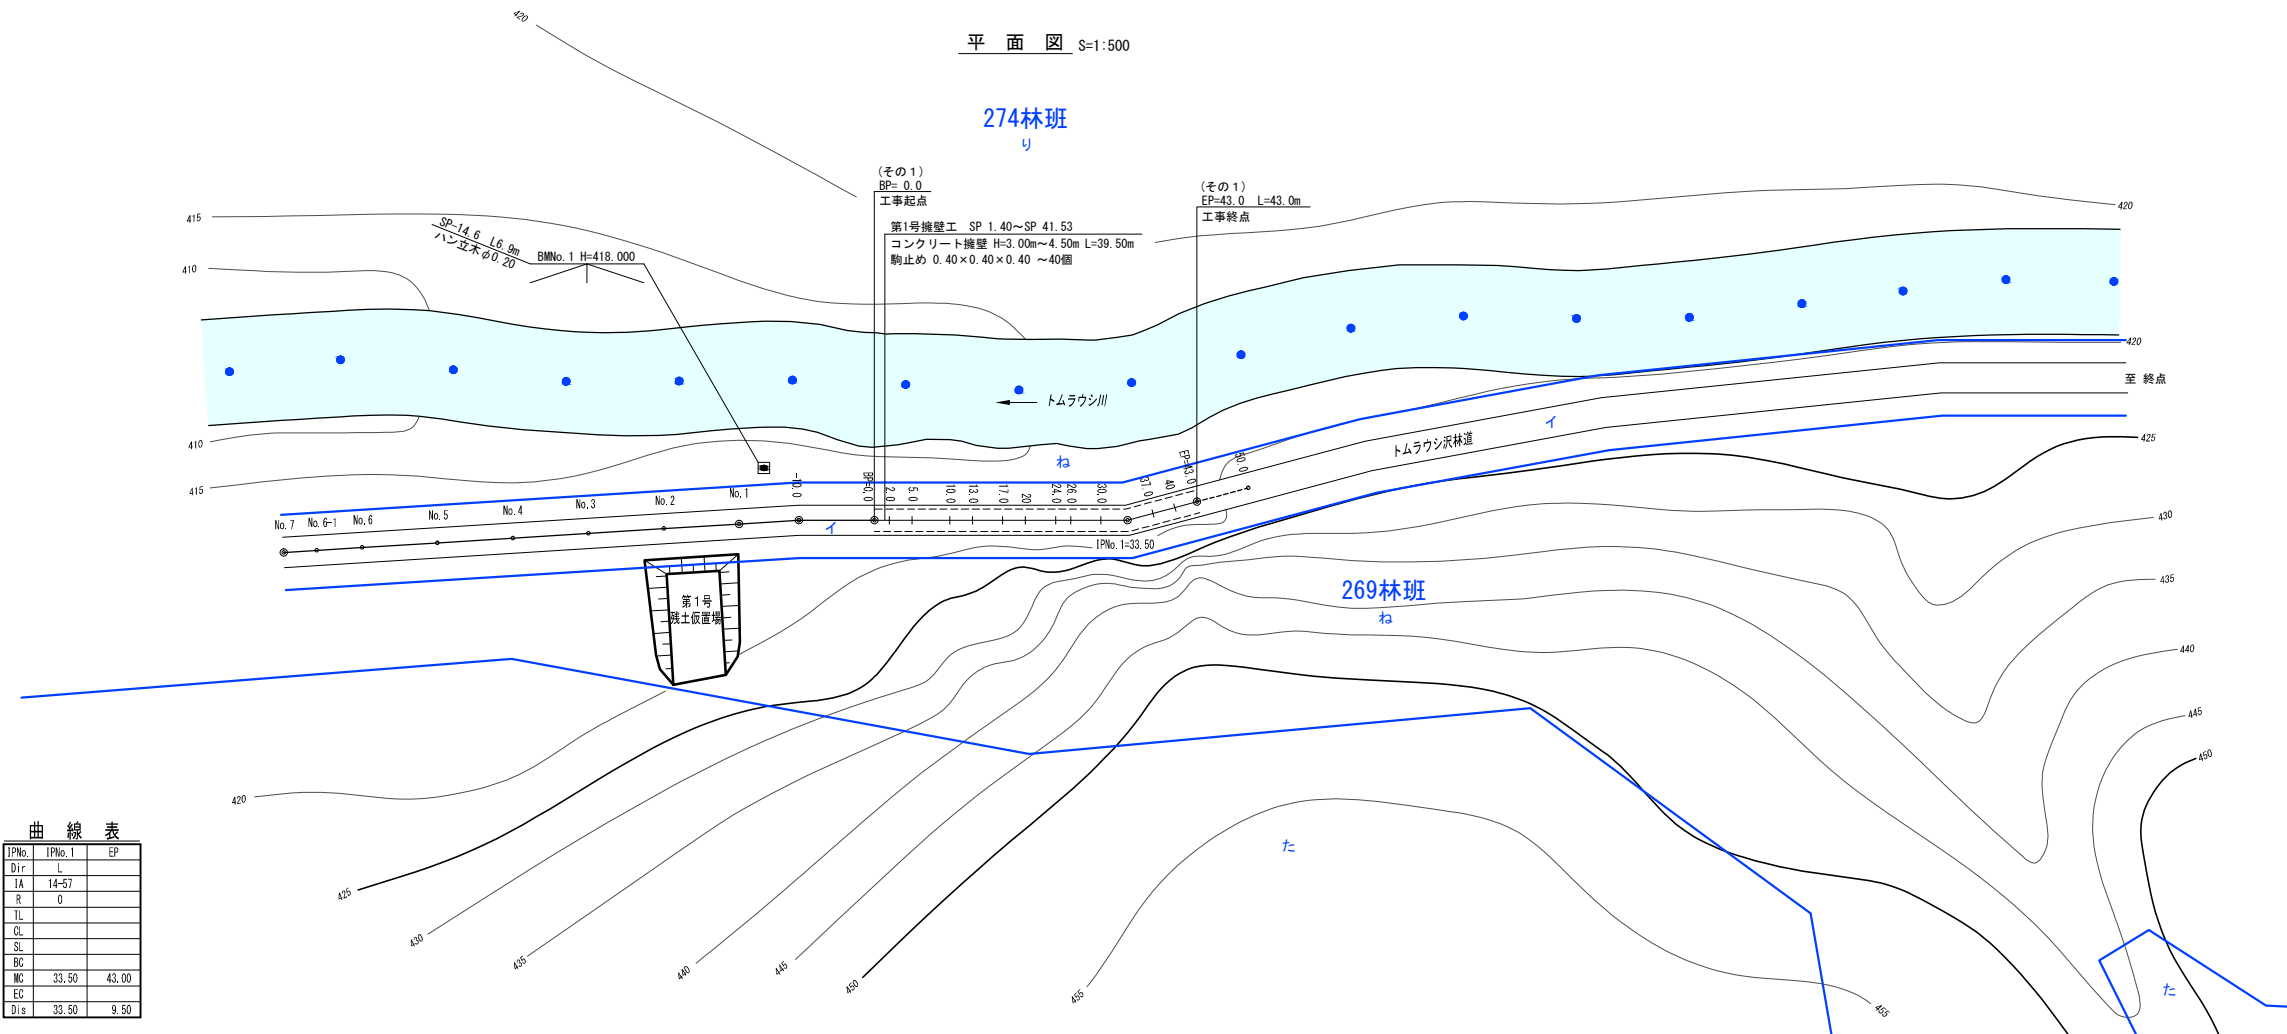


曲線表

IPNo.	IPNo. 1	EP
Dir	L	
IA	14-57	
R	0	
TL		
CL		
SL		
BC		
MC	33.50	43.00
EC		
Dis	33.50	9.50



工事名	トムラウシ沢林道改良工事1号箇所(その1)		
図面名	平面図		
縮尺	1:500	図	1
図面作成年月	令和6年2月	番	1
北海道森林管理局 十勝西部森林管理署			


SP-14.6 L=6.0m  
ハンヌ木φ0.20  
BMNo. 1 H=418.000

縦断面図 縦 S=1:100  
横 S=1:500

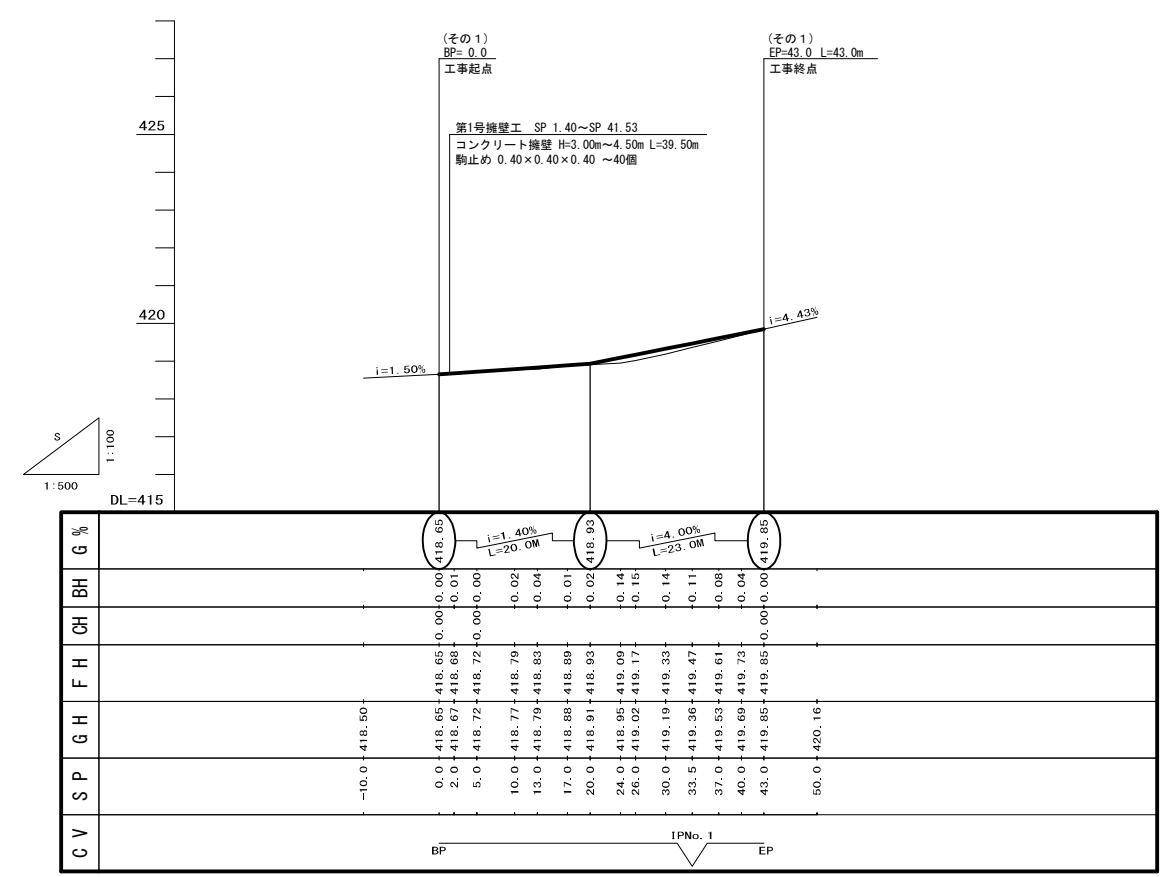


工事名	トムラウシ沢林道改良工事1号箇所 (その1)		
図面名	縦断面図		
縮尺	縦 1:100	図	1
	横 1:500	番	1
図面作成年月	令和6年2月		
北海道森林管理局 十勝西部森林管理署			

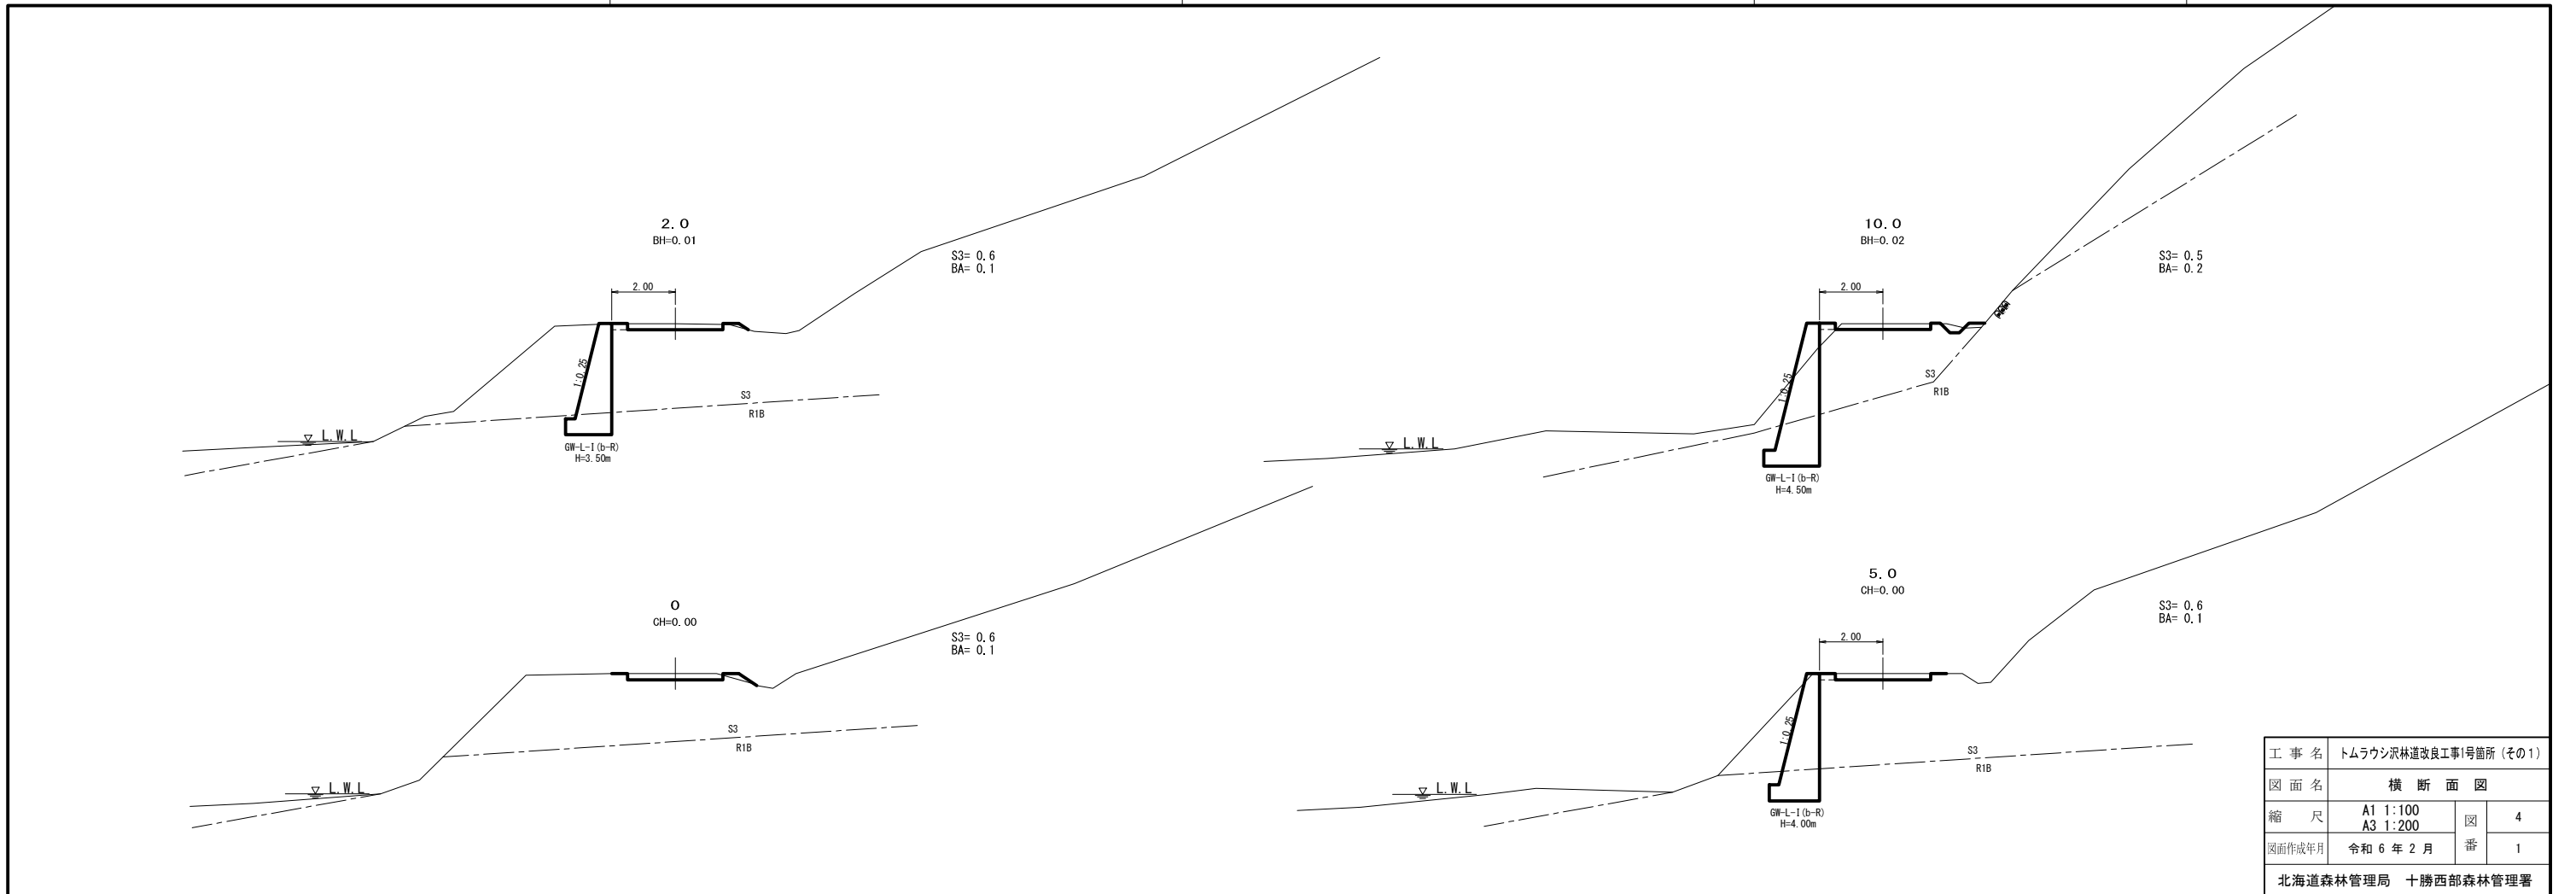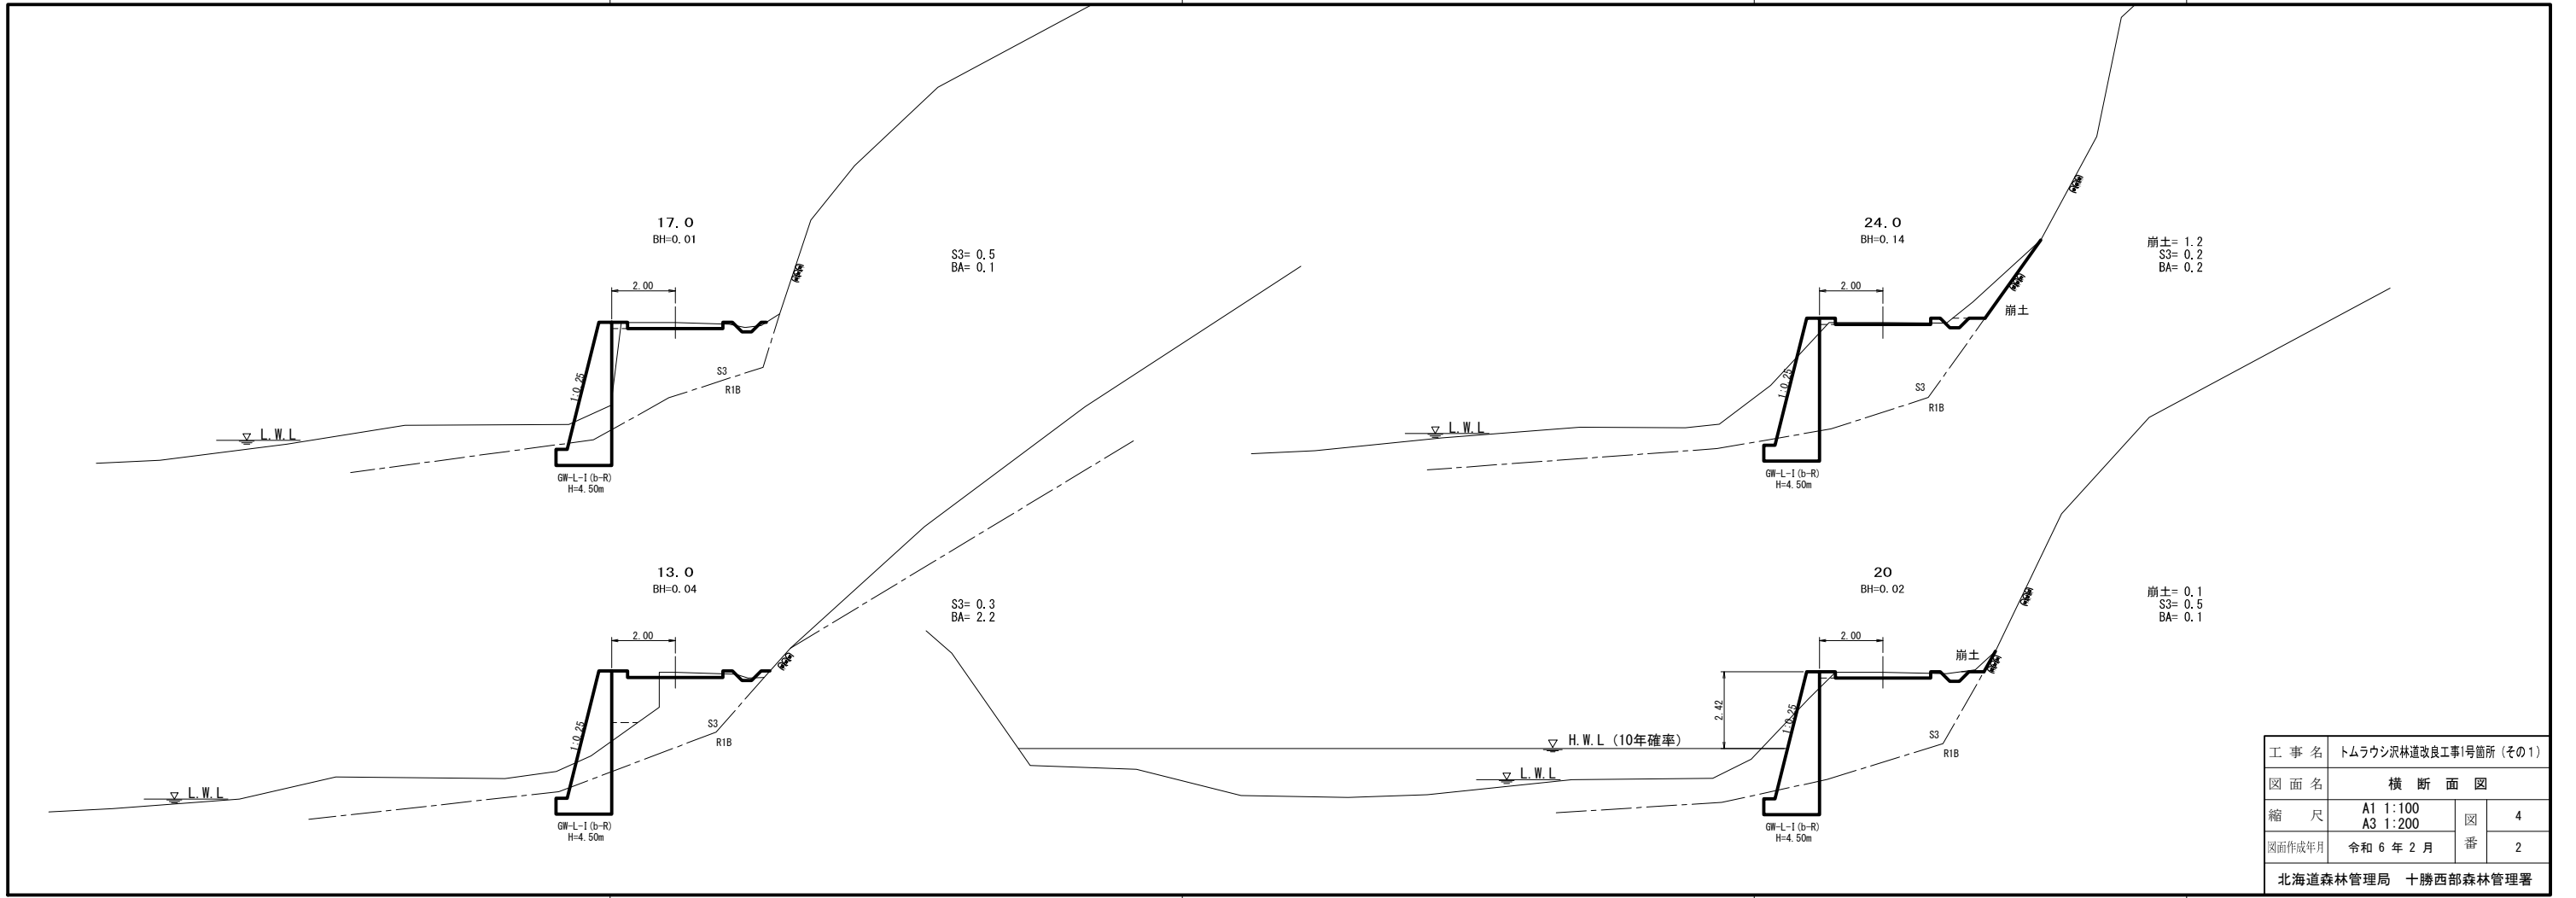

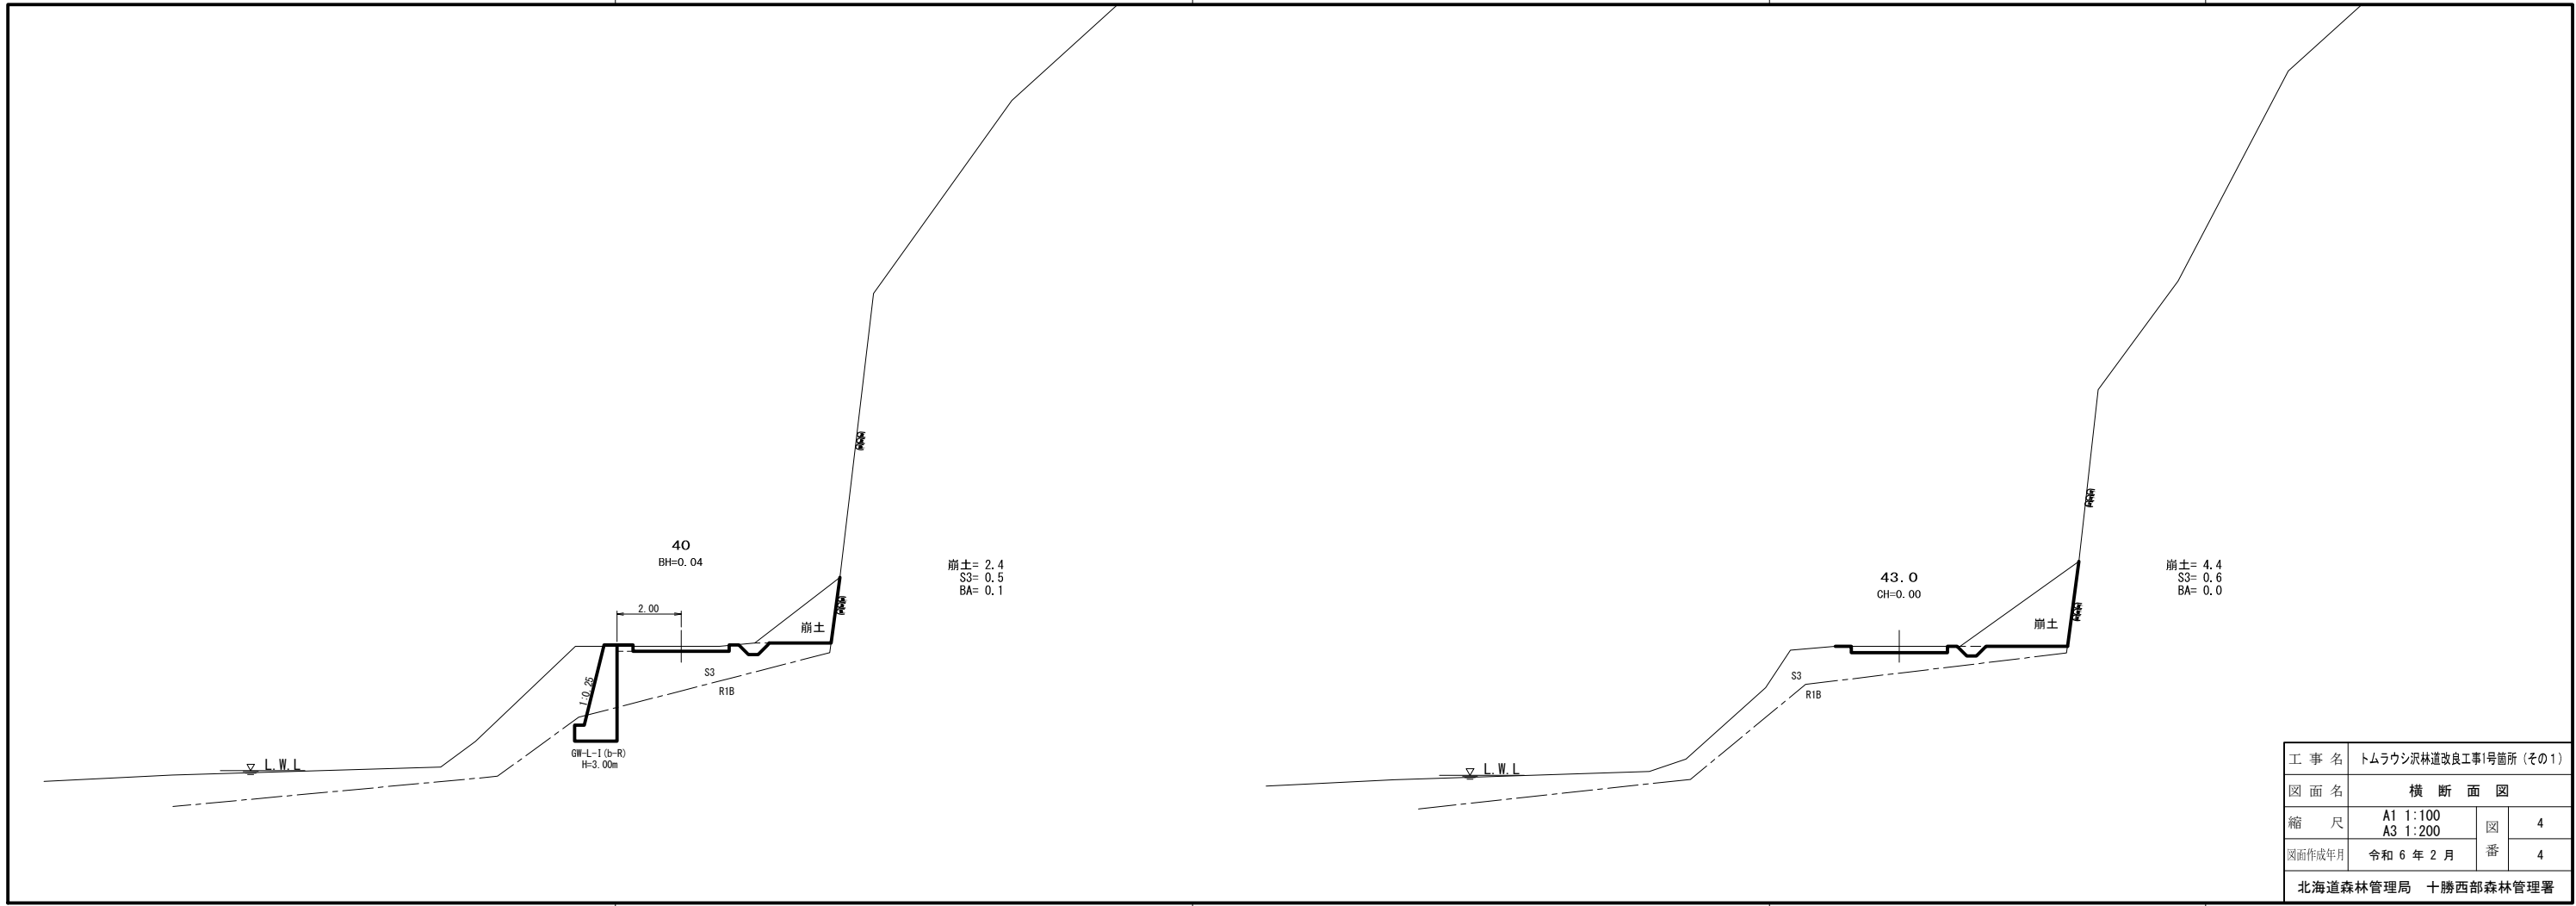

工事名	トムラウシ沢林道改良工事1号箇所 (その1)		
図面名	横断面図		
縮尺	A1 1:100	図	4
	A3 1:200	番	4
図面作成年月	令和6年2月		
北海道森林管理局 十勝西部森林管理署			

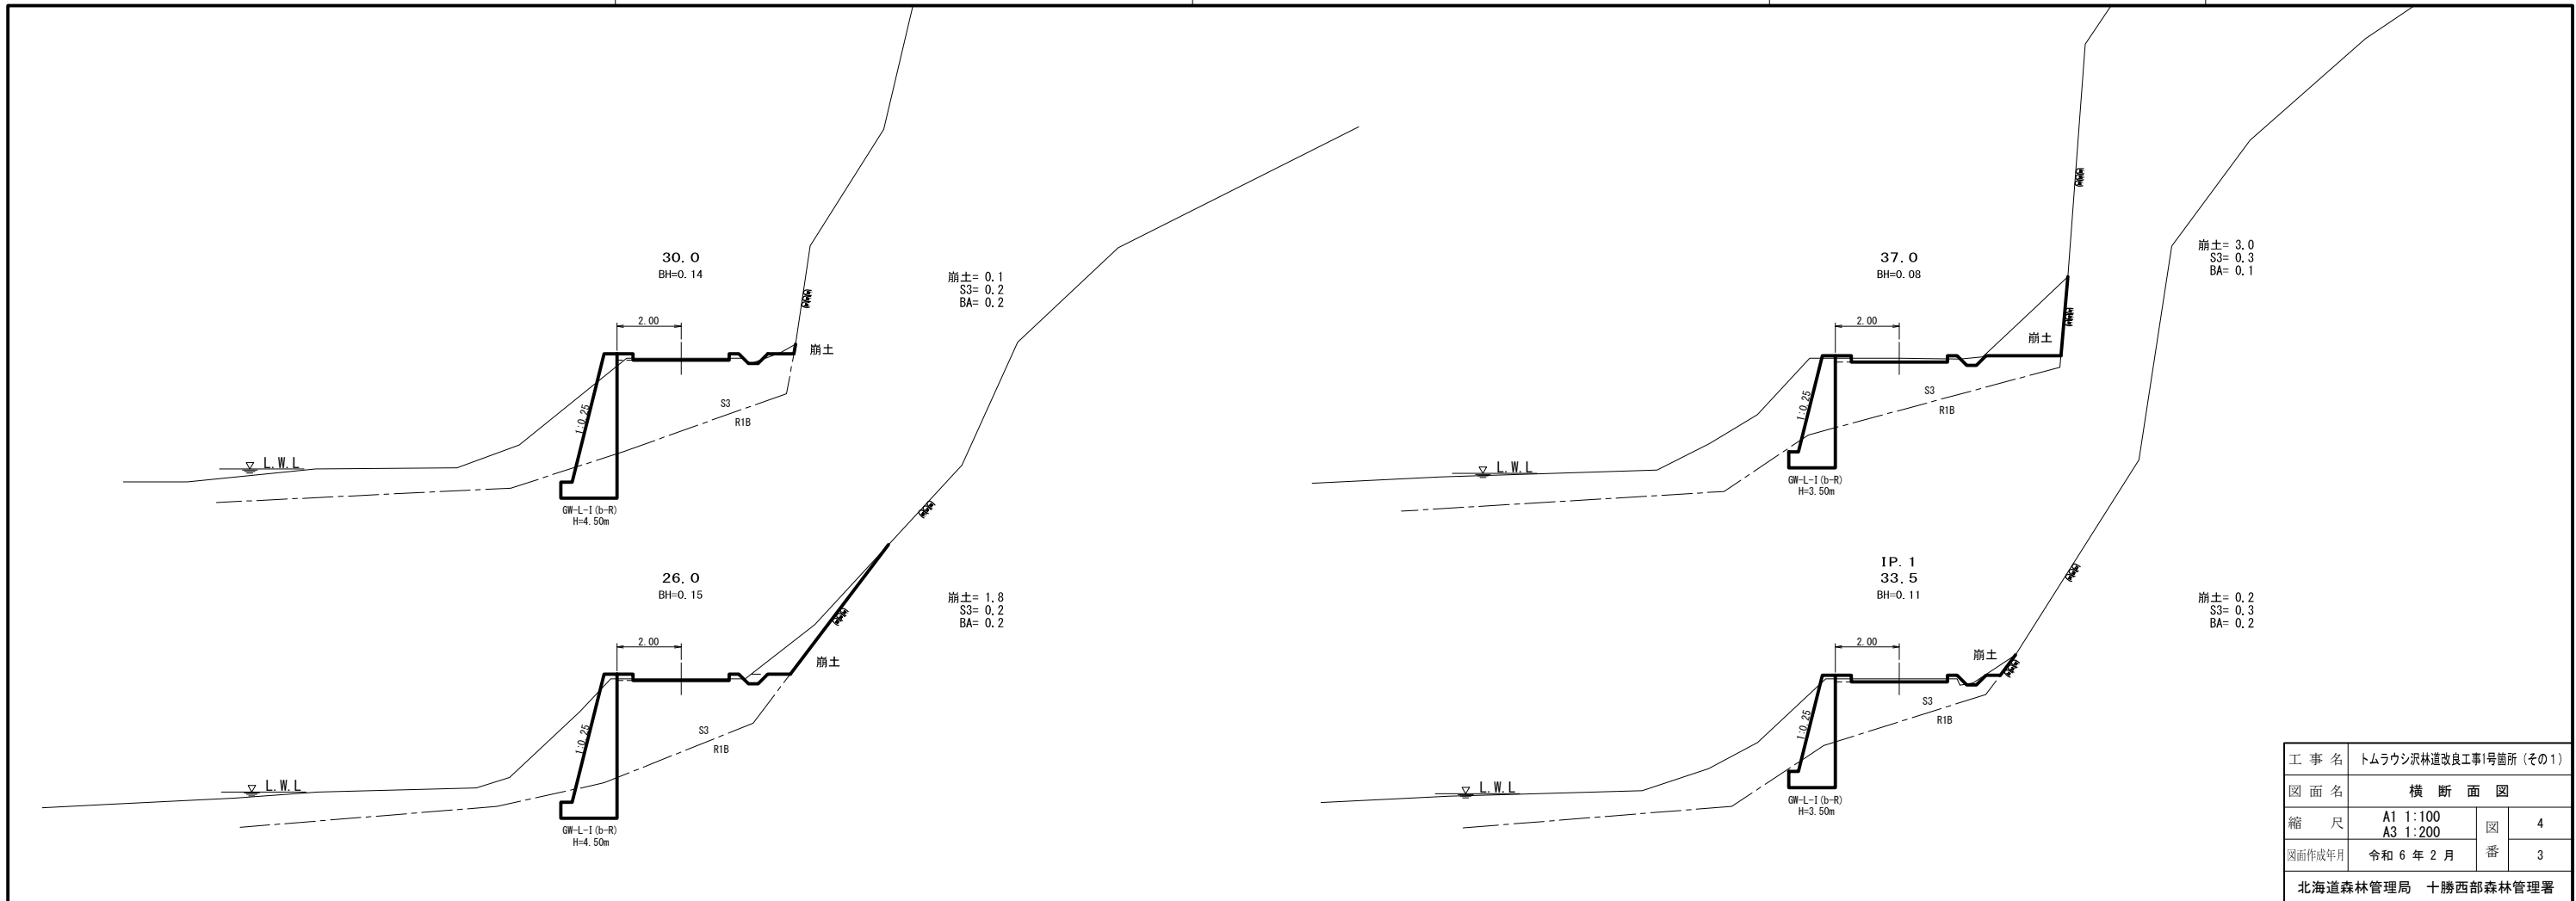


工事名	トムラウシ沢林道改良工事1号箇所 (その1)		
図面名	横断面図		
縮尺	A1 1:100	図	4
	A3 1:200	番	3
図面作成年月	令和6年2月		
北海道森林管理局 十勝西部森林管理署			


第1号 擁壁工 SP1.40~SP41.53

コンクリート擁壁 H=3.00~4.50m L=39.50m  
 駒止め 0.40×0.40×0.40 N=40 個

正面図 S=1:100

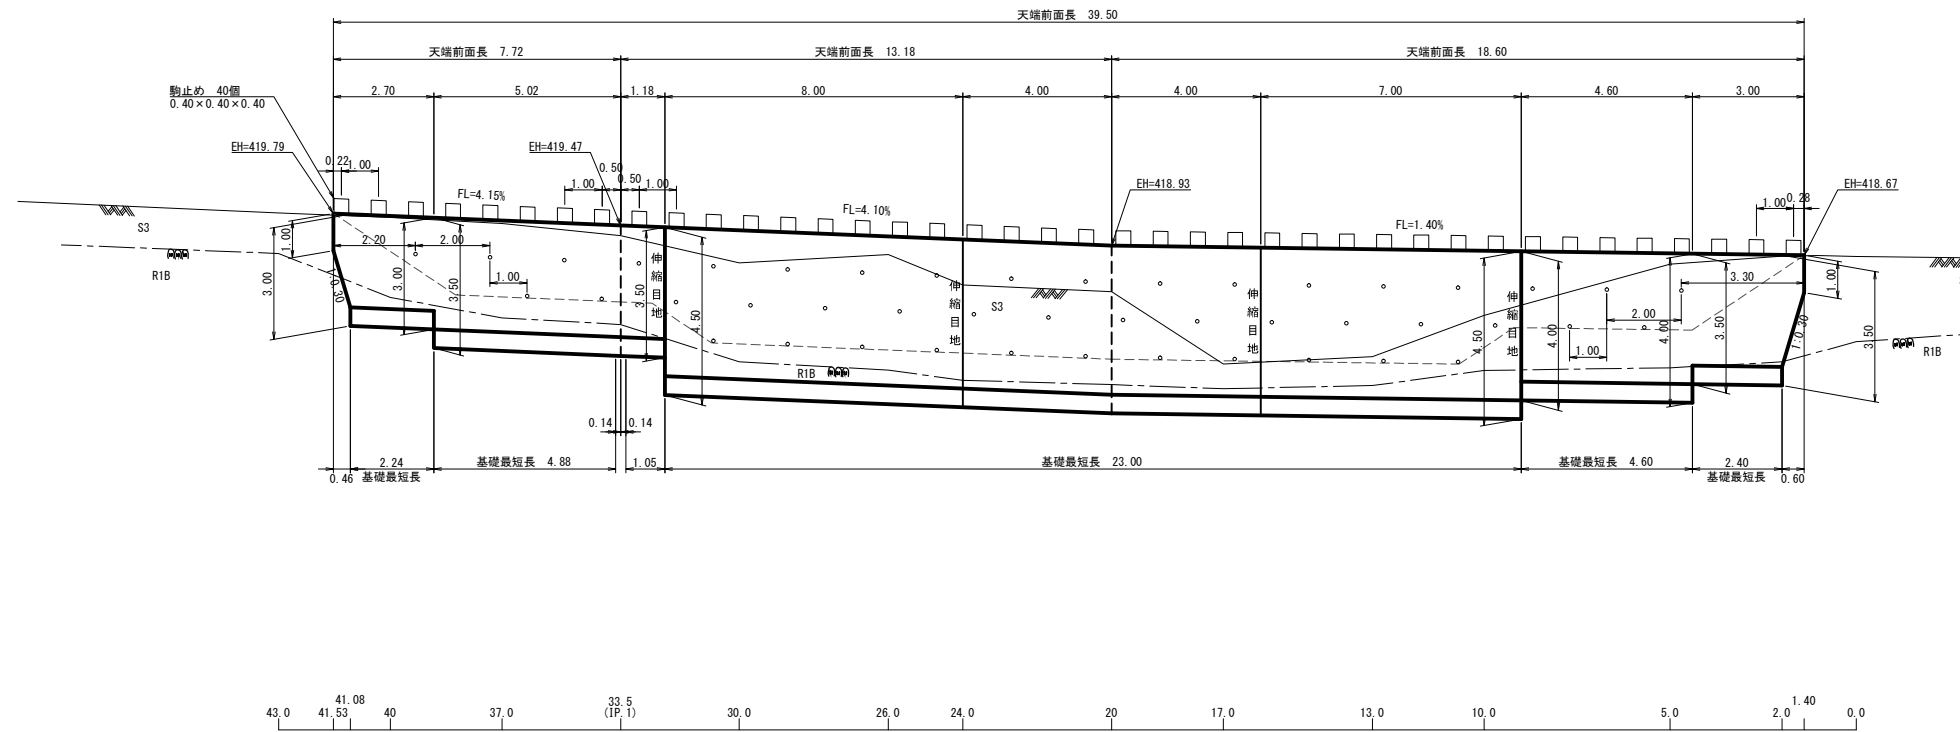

コンクリート擁壁断面図 S=1:100

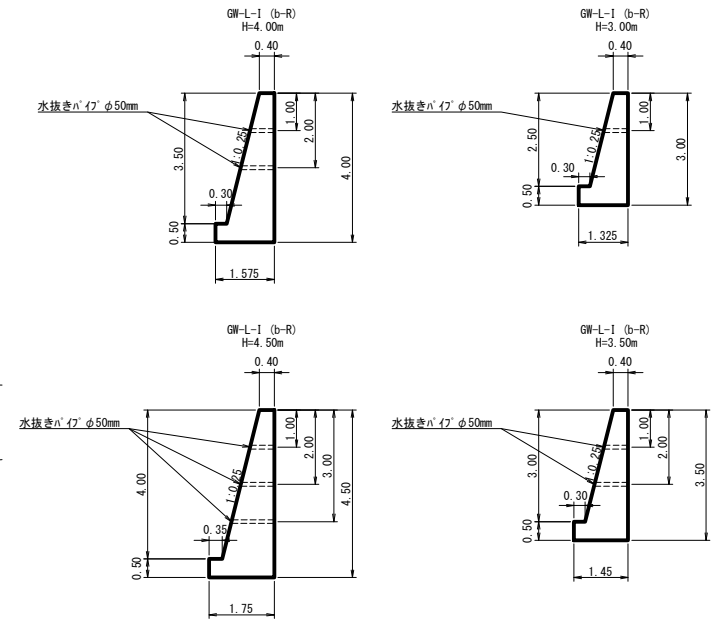


工事名	トムラウシ沢林道改良工事1号箇所 (その1)		
図面名	作工図		
縮尺	A1 1:100 A3 1:200	図番	2
図面作成年月	令和6年2月	番	2
北海道森林管理局 十勝西部森林管理署			


第1号 擁壁工 SP1.40~SP41.53

コンクリート擁壁 H=3.00~4.50m L=39.50m  
 駒止め 0.40×0.40×0.40 N=40 個

平面図 S=1:100

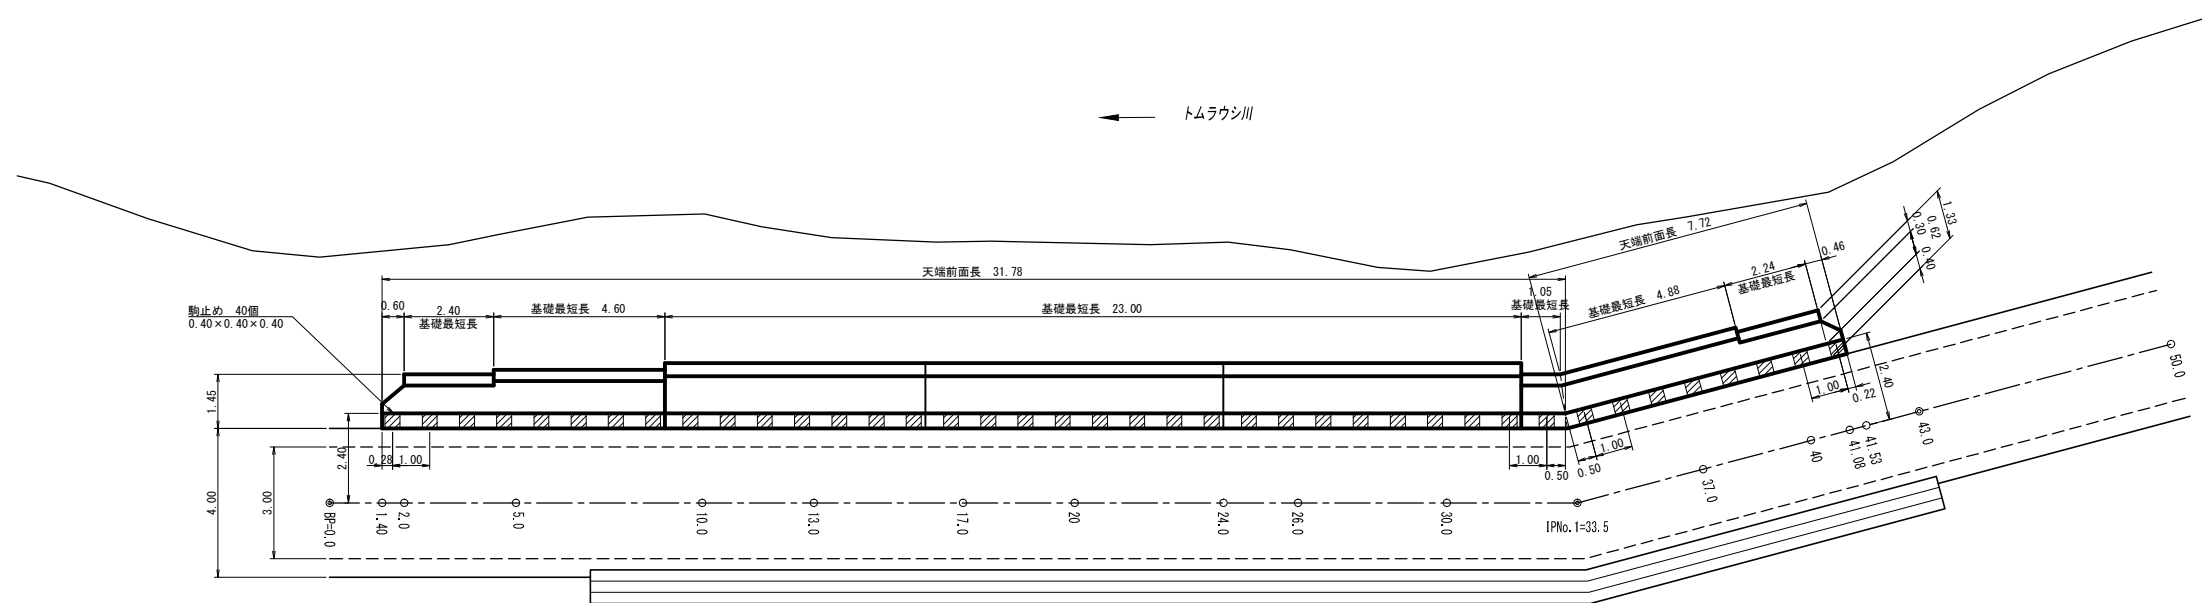

屈曲部詳細図 S=1:50  
 SP33.5 (IP. 1)


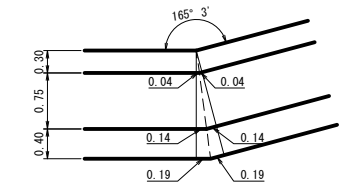


工事名	トムラウシ沢林道改良工事1号箇所 (その1)		
図面名	作工図		
縮尺	A1 1:100 A3 1:200	図番	2
図面作成年月	令和6年2月	番	1
北海道森林管理局 十勝西部森林管理署			

第1号残土仮置場図

平面図 S=1:500

縦断面図 S=1:500

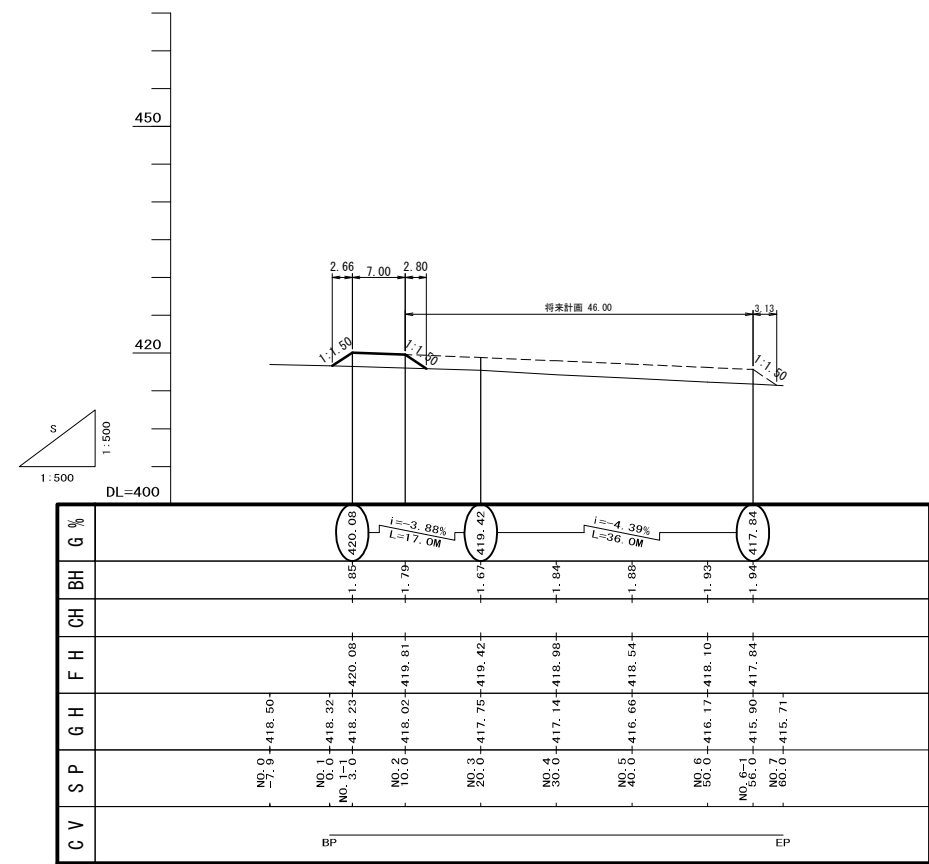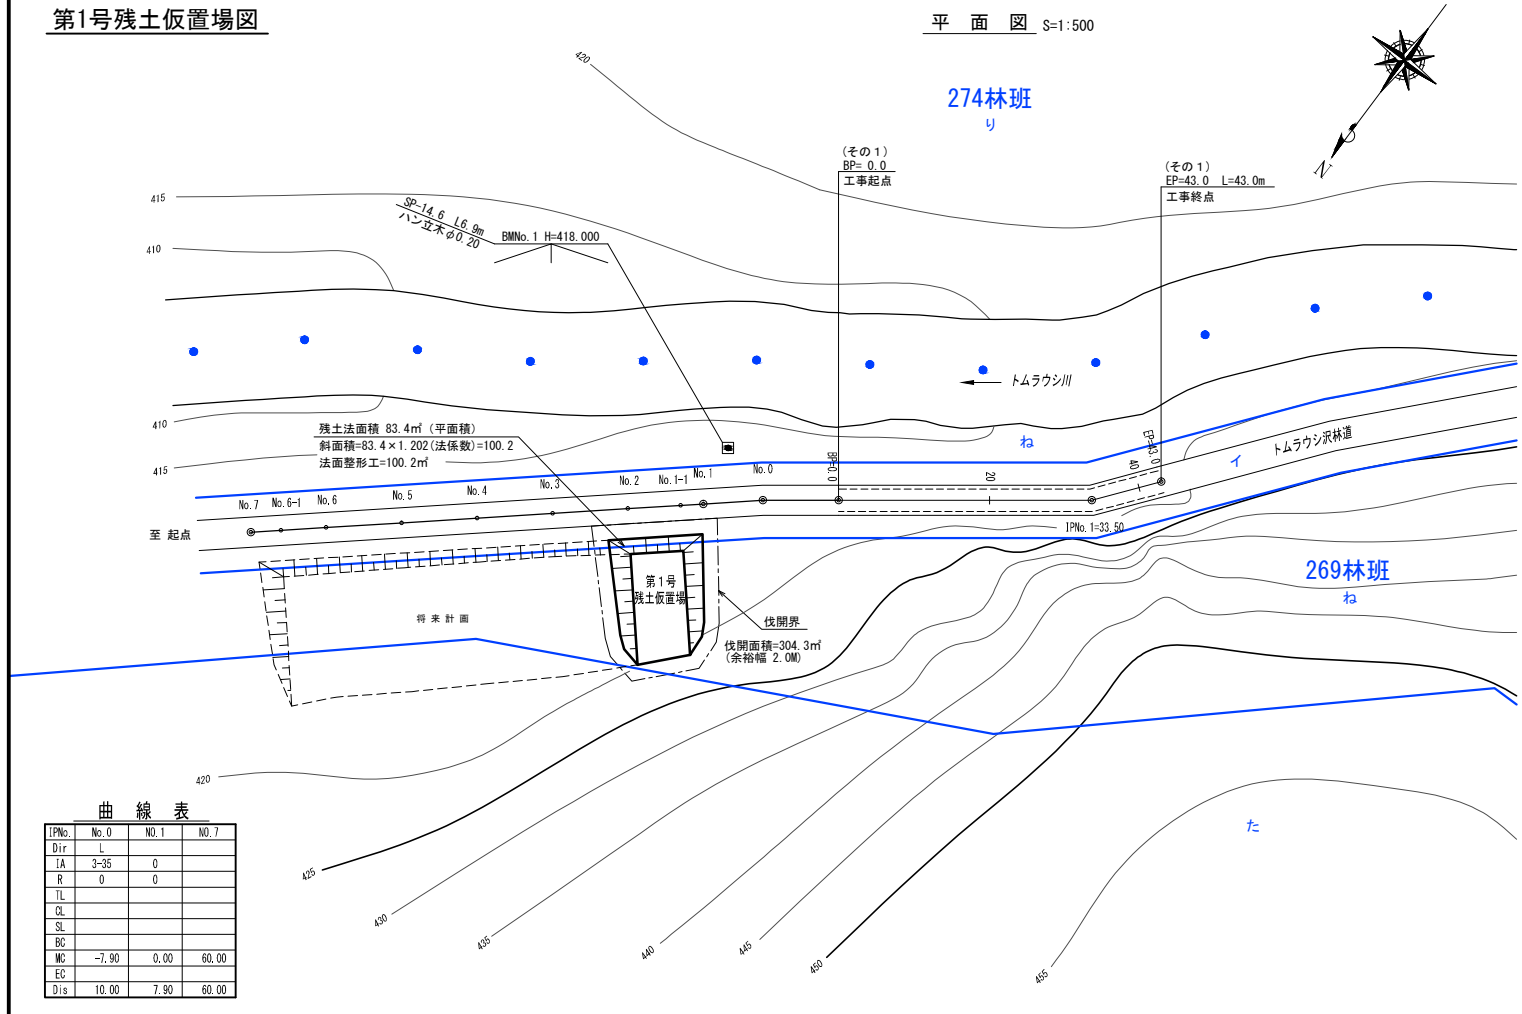








曲線表

TPNo.	No. 0	No. 1	No. 7
Dir	L		
IA	3-35	0	
R	0	0	
IL			
QL			
SL			
RC			
MC	-7.90	0.00	60.00
EC			
Dis	10.00	7.90	60.00

工事名	トムラウシ沢林道改良工事1号箇所(その1)		
図面名	残土仮置場図		
縮尺	A1 1:500	図	2
	A3 1:1000	番	1
図面作成年月	令和6年2月		
	北海道森林管理局 十勝西部森林管理署		

第1号残土仮置場図

横断面図 S=1:200

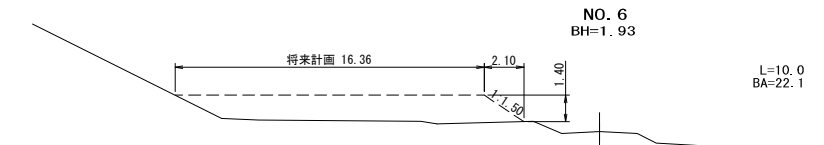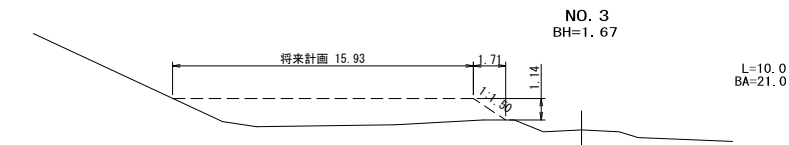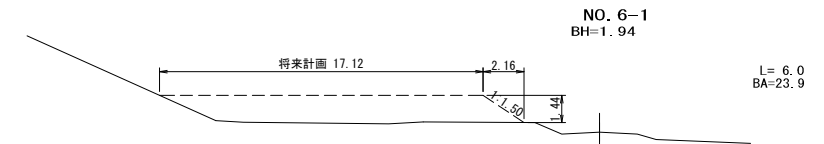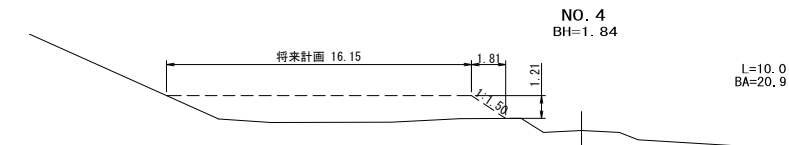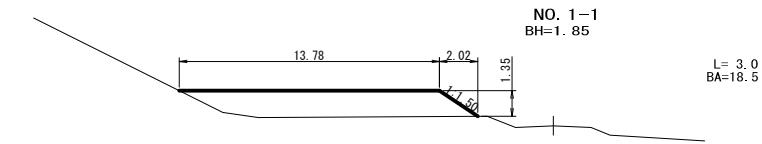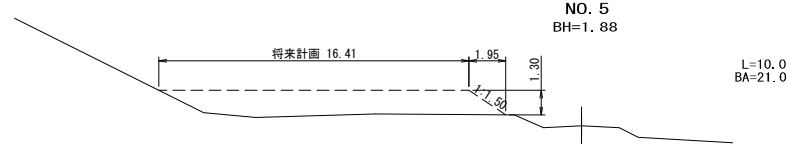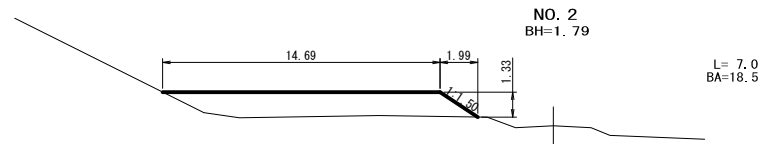

工事名	トムラウシ沢林道改良工事1号箇所 (その1)		
図面名	残土仮置場図		
縮尺	A1 1:200	図	2
	A3 1:400		
図面作成年月	令和6年2月	番	2
北海道森林管理局 十勝西部森林管理署			