

令和 6 年度

業務名：上牧区域仲牧工区(D-1)地すべり防止事業地質調査・測量・設計業務


業務場所：新潟県上越市牧区上牧字仲牧地内

図 面 目 録


番 号	図 面 名	葉 数
1	位 置 図	1
2	調 査 地 平 面 図	1
3		
4		
5		
6		
7		
8		
9		
10		
11		
12		
13		
計		2

位置図

越前森林管理署
越前森林計画区

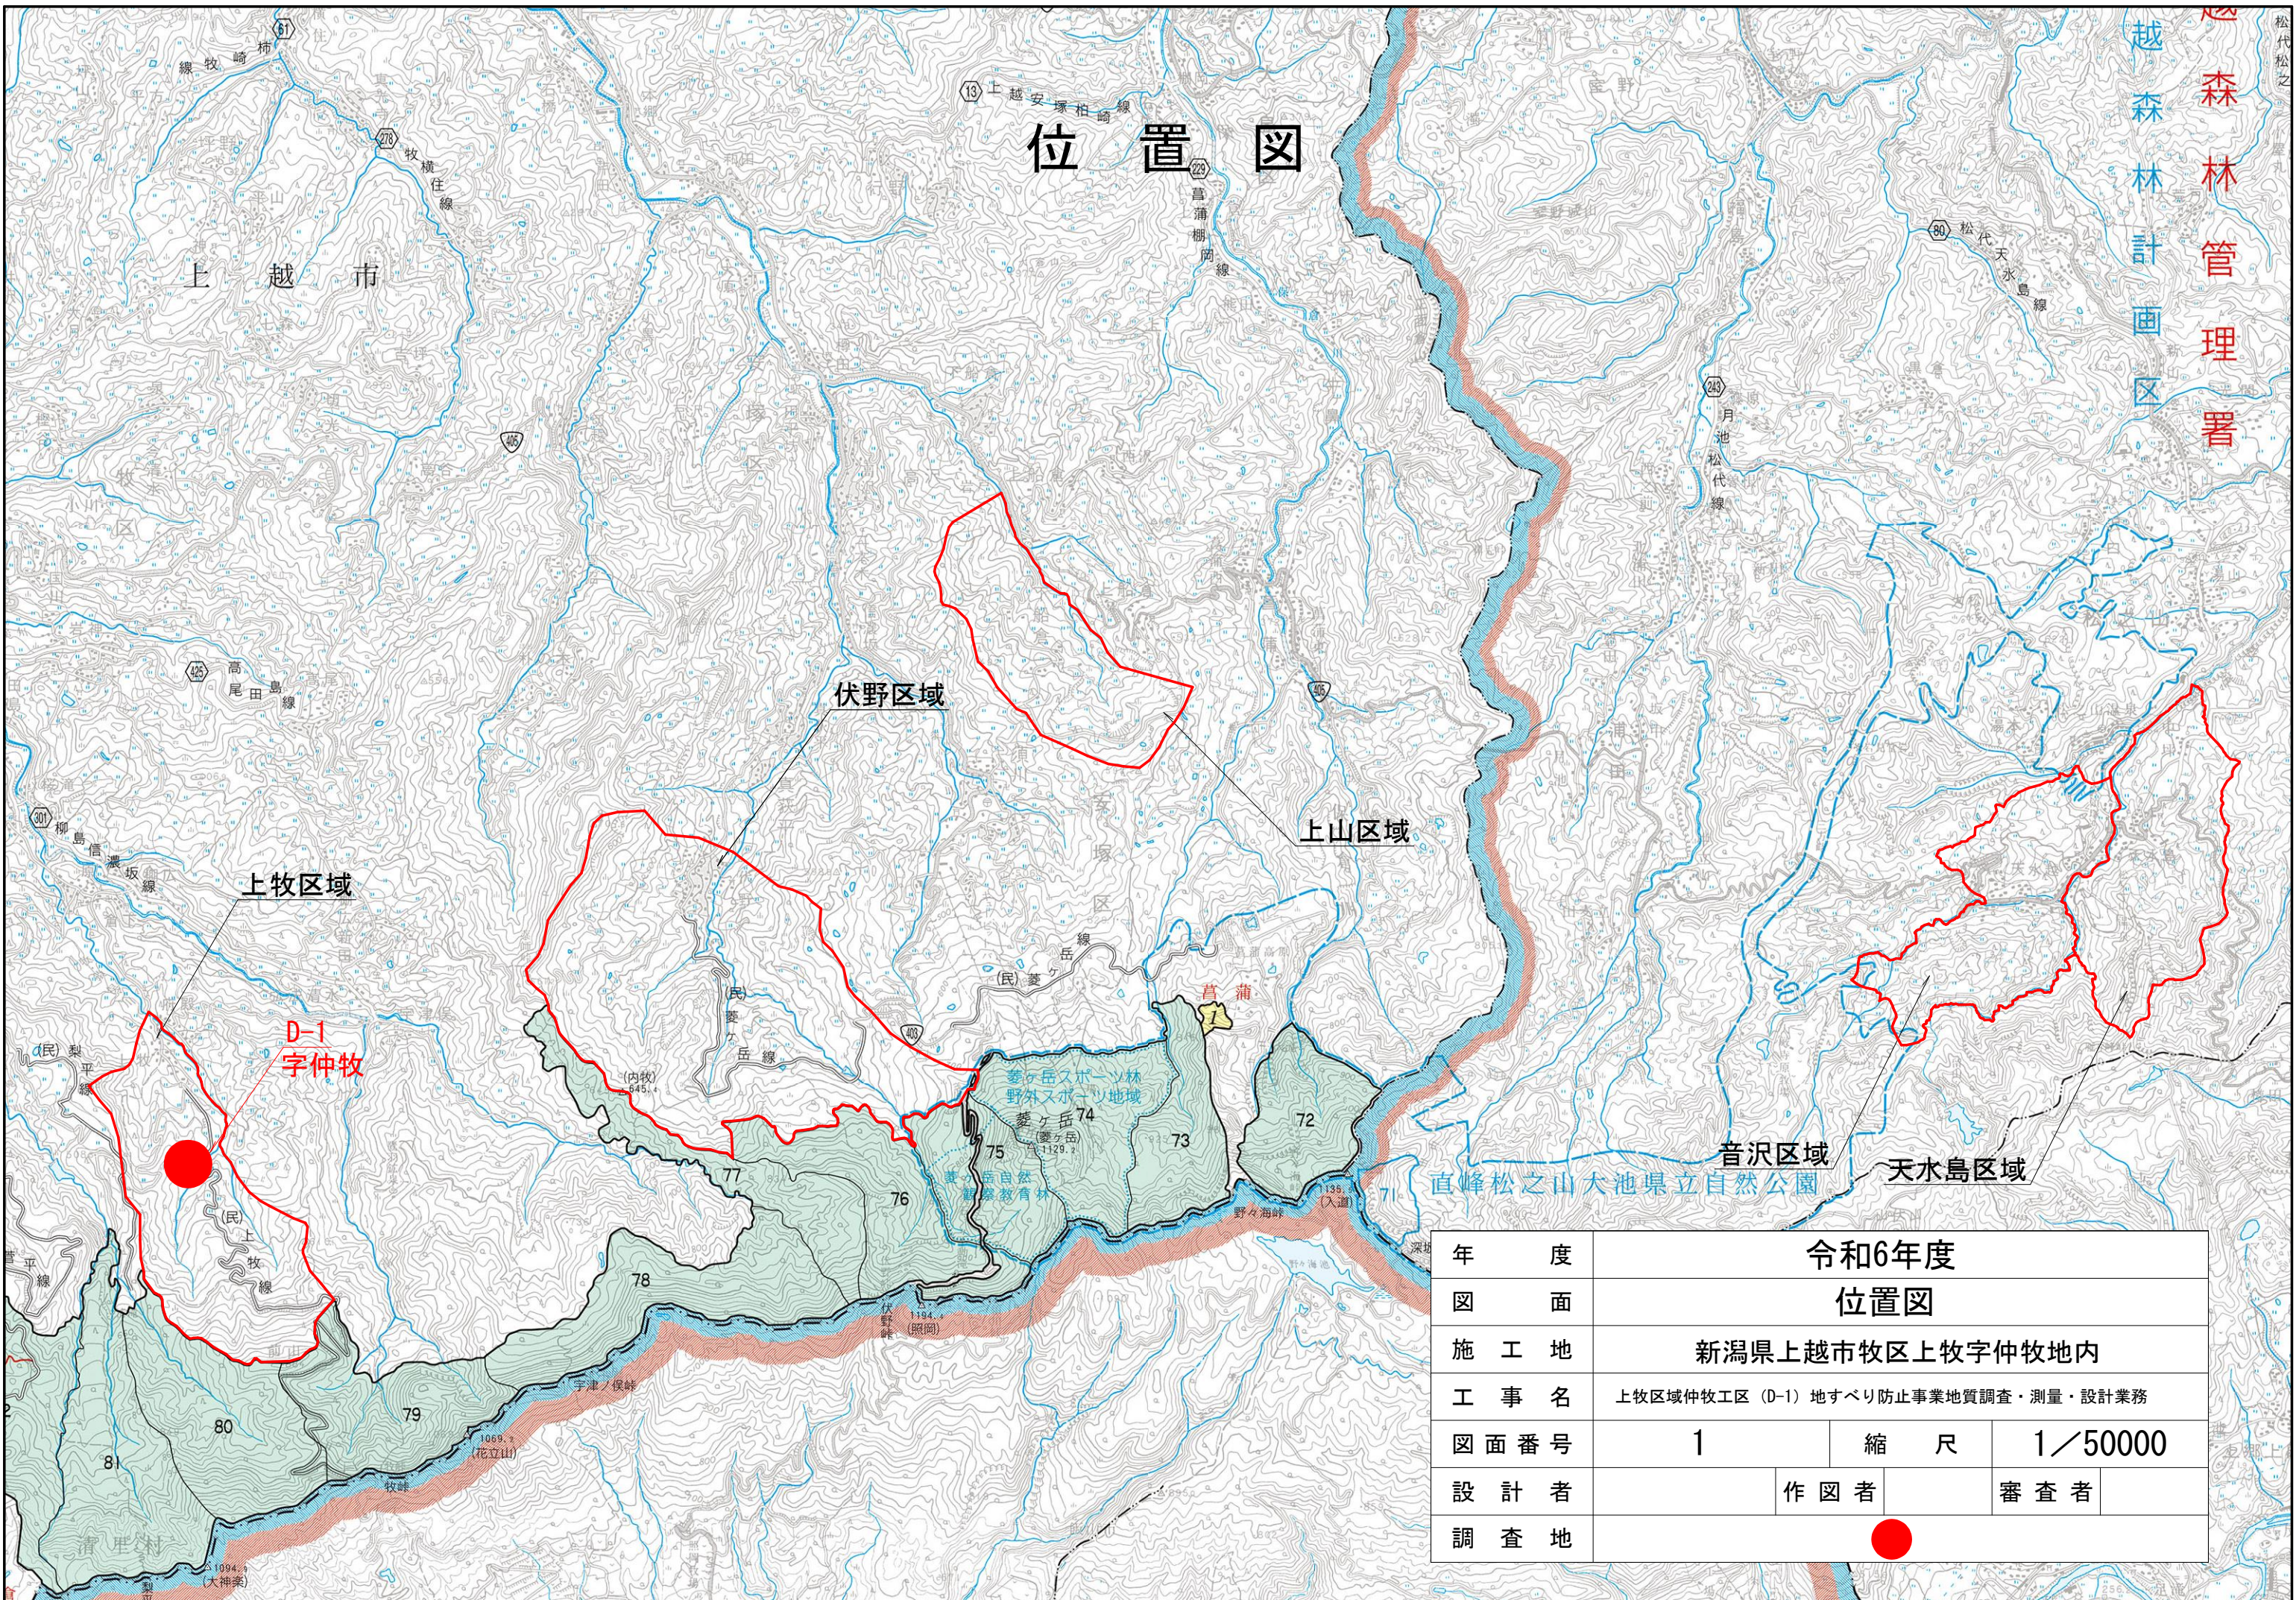

年度	令和6年度		
図面	位置図		
施工地	新潟県上越市牧区上牧字仲牧地内		
工事名	上牧区域仲牧工区 (D-1) 地すべり防止事業地質調査・測量・設計業務		
図面番号	1	縮尺	1/50000
設計者	作図者		審査者
調査地	●		

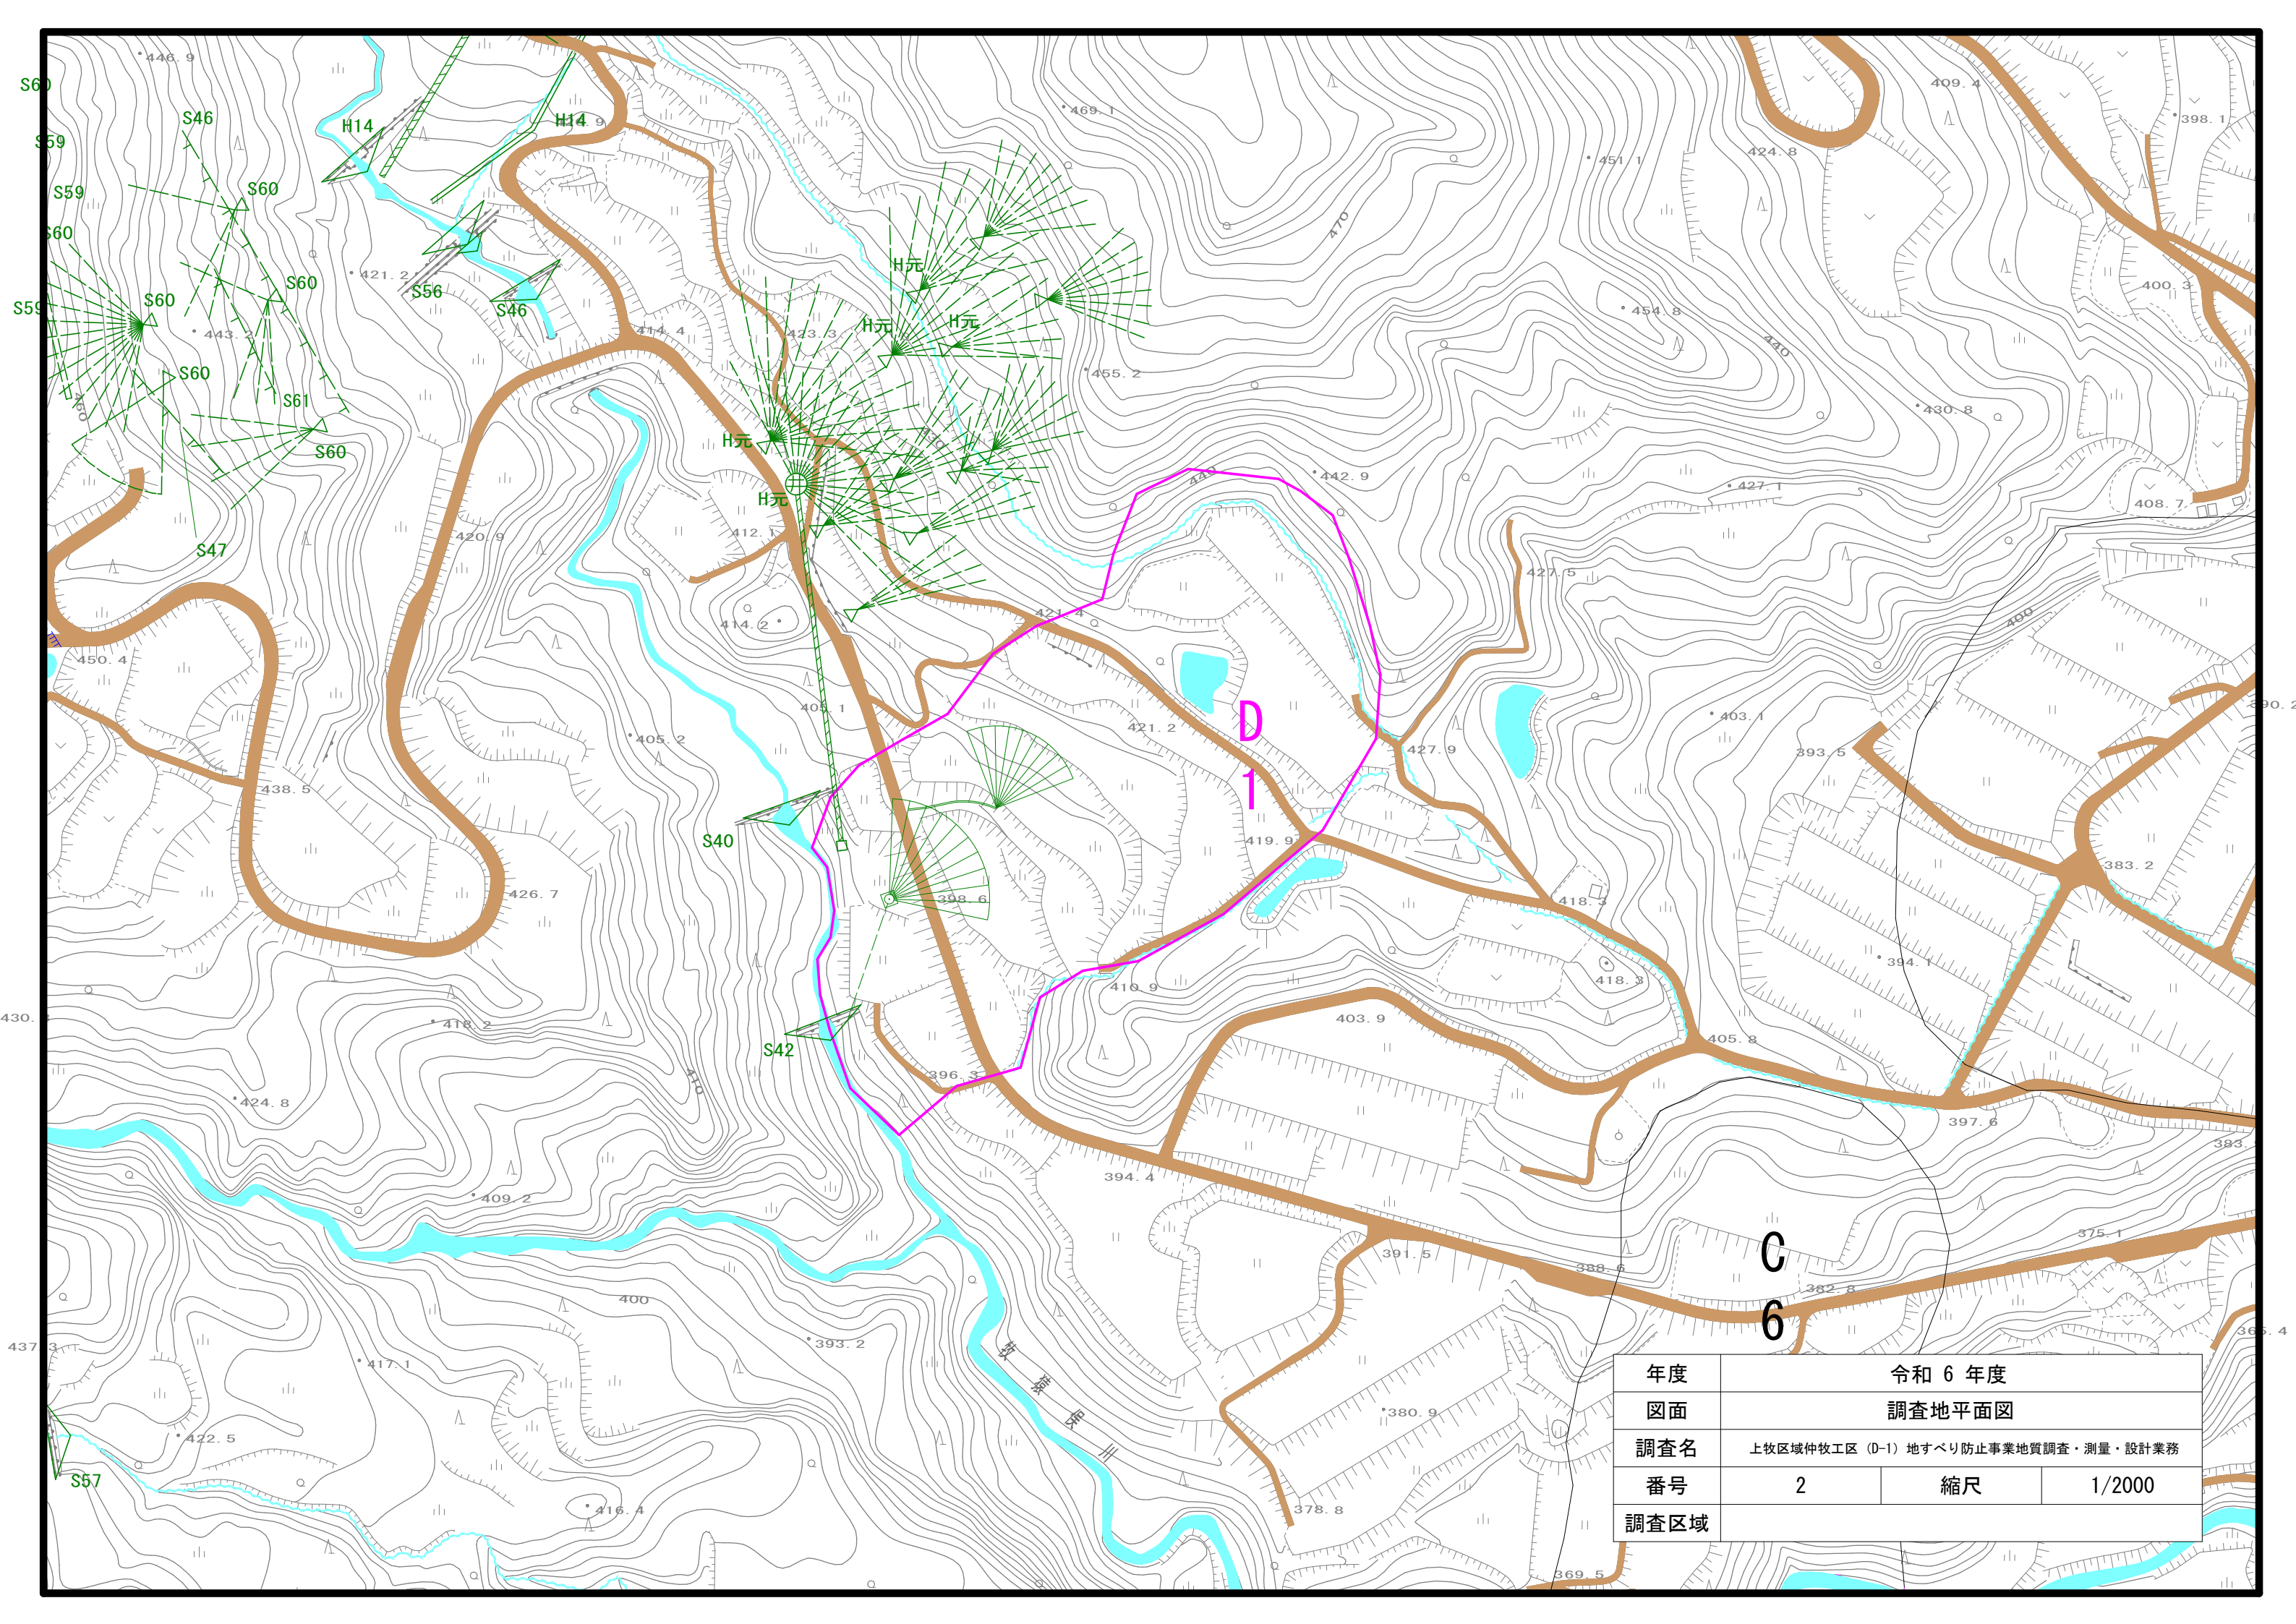

年度	令和 6 年度		
図面	調査地平面図		
調査名	上牧区域仲牧工区 (D-1) 地すべり防止事業地質調査・測量・設計業務		
番号	2	縮尺	1/2000
調査区域			