


# 仮設図

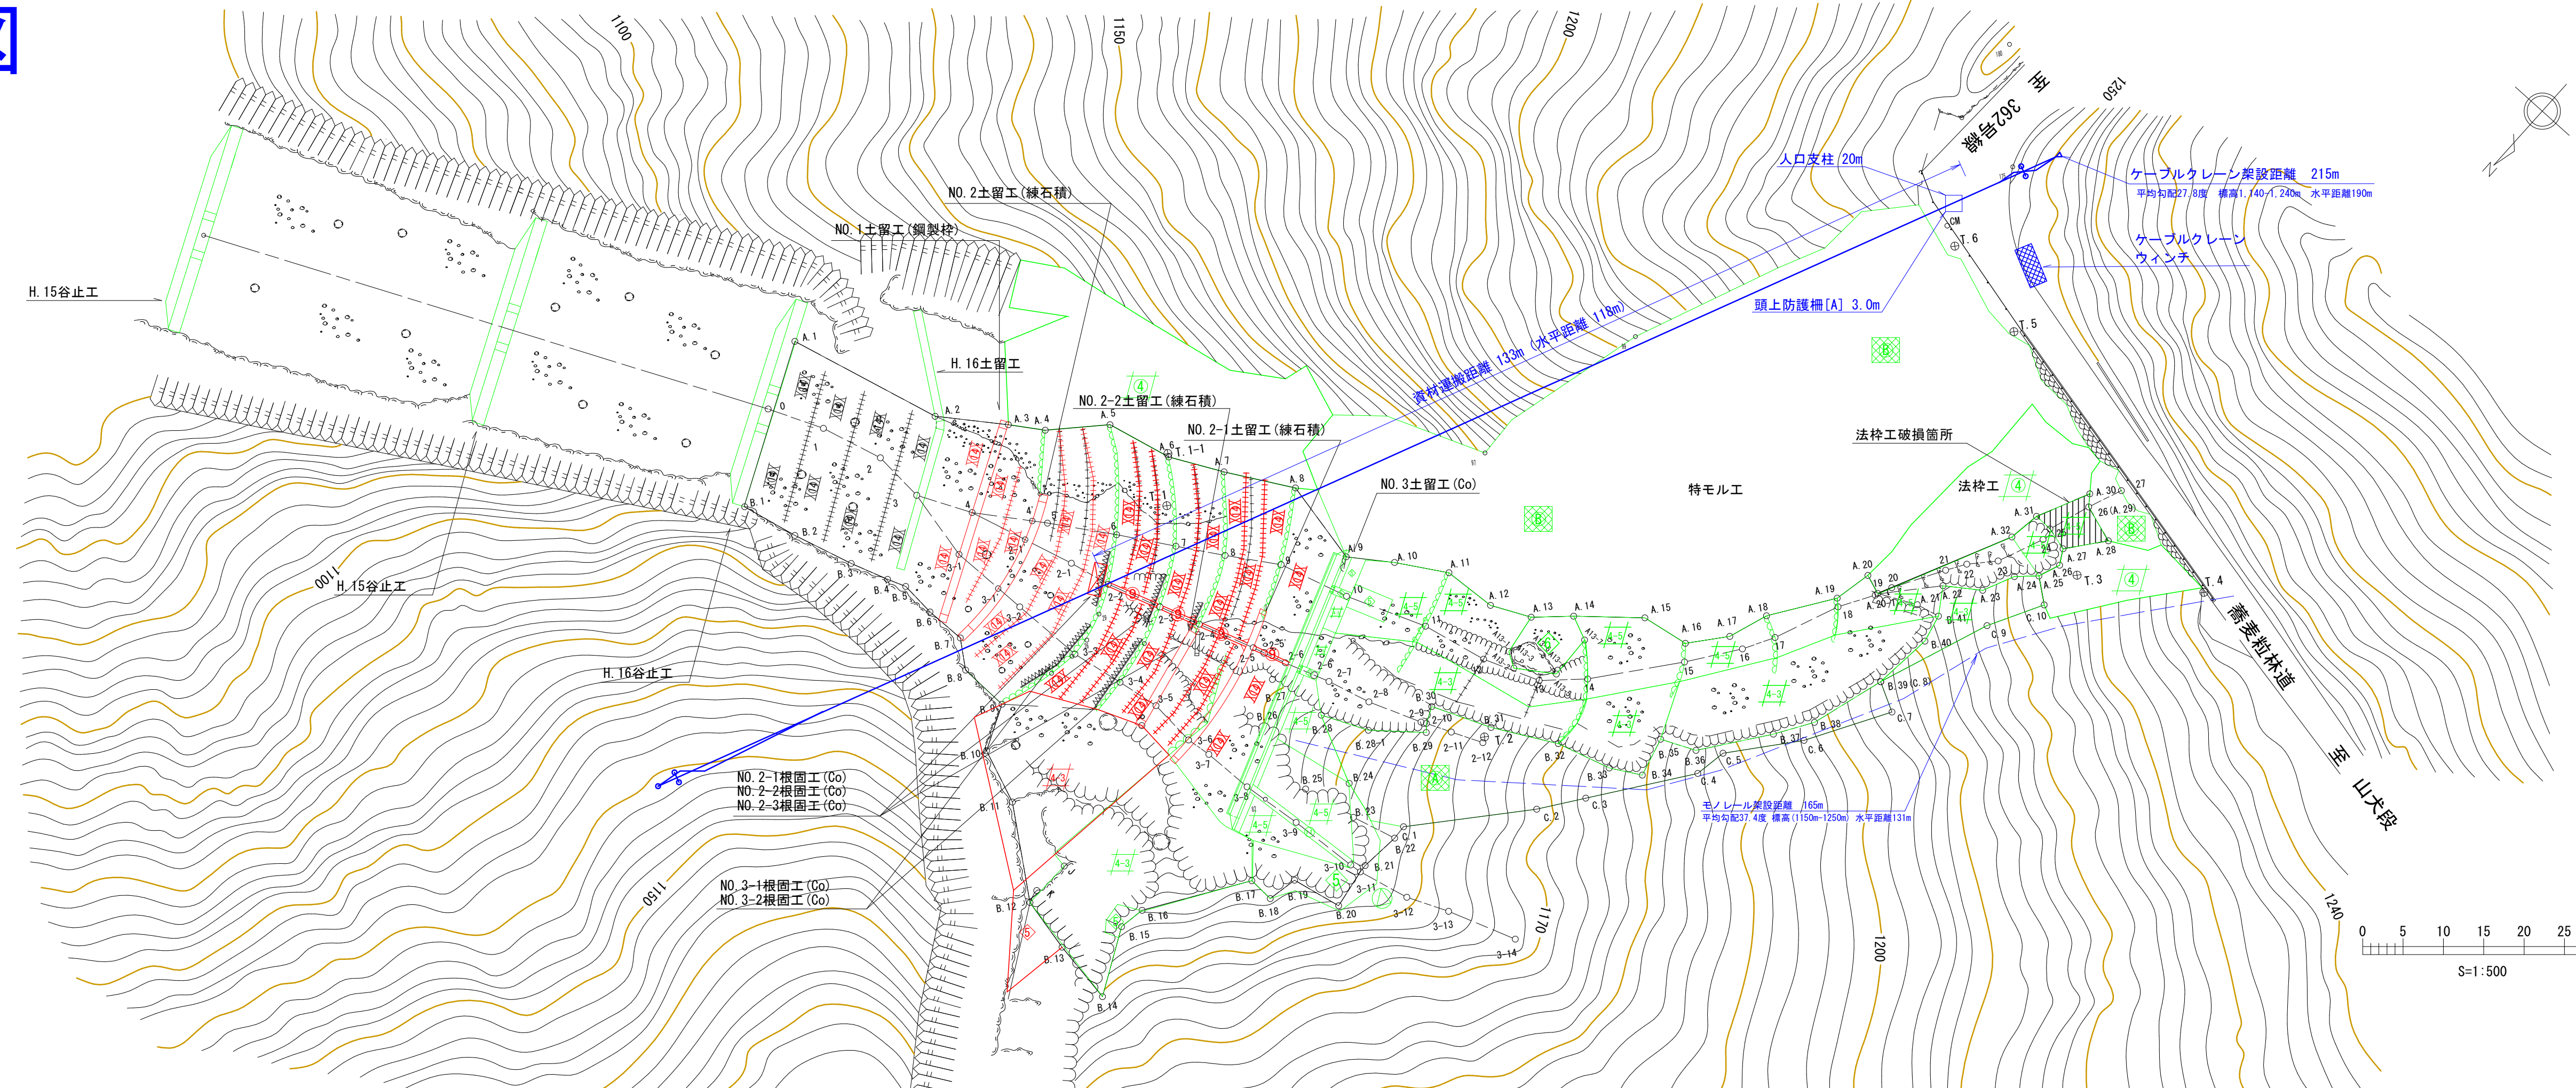

工種	記号	種別	摘要
法枠工	A-3	簡易モルタル	枠内：厚層基材
法枠工	A-4	簡易モルタル	枠内：モルタル
法切工	①		
吹付工	⑤	モルタル	
吹付工	⑥	特殊モルタル	
水路工	⑩	モルタル	
土留工	⑩	鋼製自在枠	
土留工	①	練石積	
土留工	④	練石積	
水路工	⑨	コルゲート	
根固工	④	コンクリート	
樁工	④	丸太	
伏工	④	植生マット	
		将来施工	
		既設工	
		当年度施工	

年度	令和6年度		
図面名	平面図 兼 工種配置図		
施工地	静岡県榛原郡川根本町元藤川地内(北の沢)		
工事名	大井川地区(北の沢)直轄治山工事		
図面番号	縮尺	1:500	
設計者	製図者		
関東森林管理局		大井川治山センター	