


施工計画平面図（その1） S=1:200

【左岸側施工時】

・ A1橋台土留仮設：親杭施工時

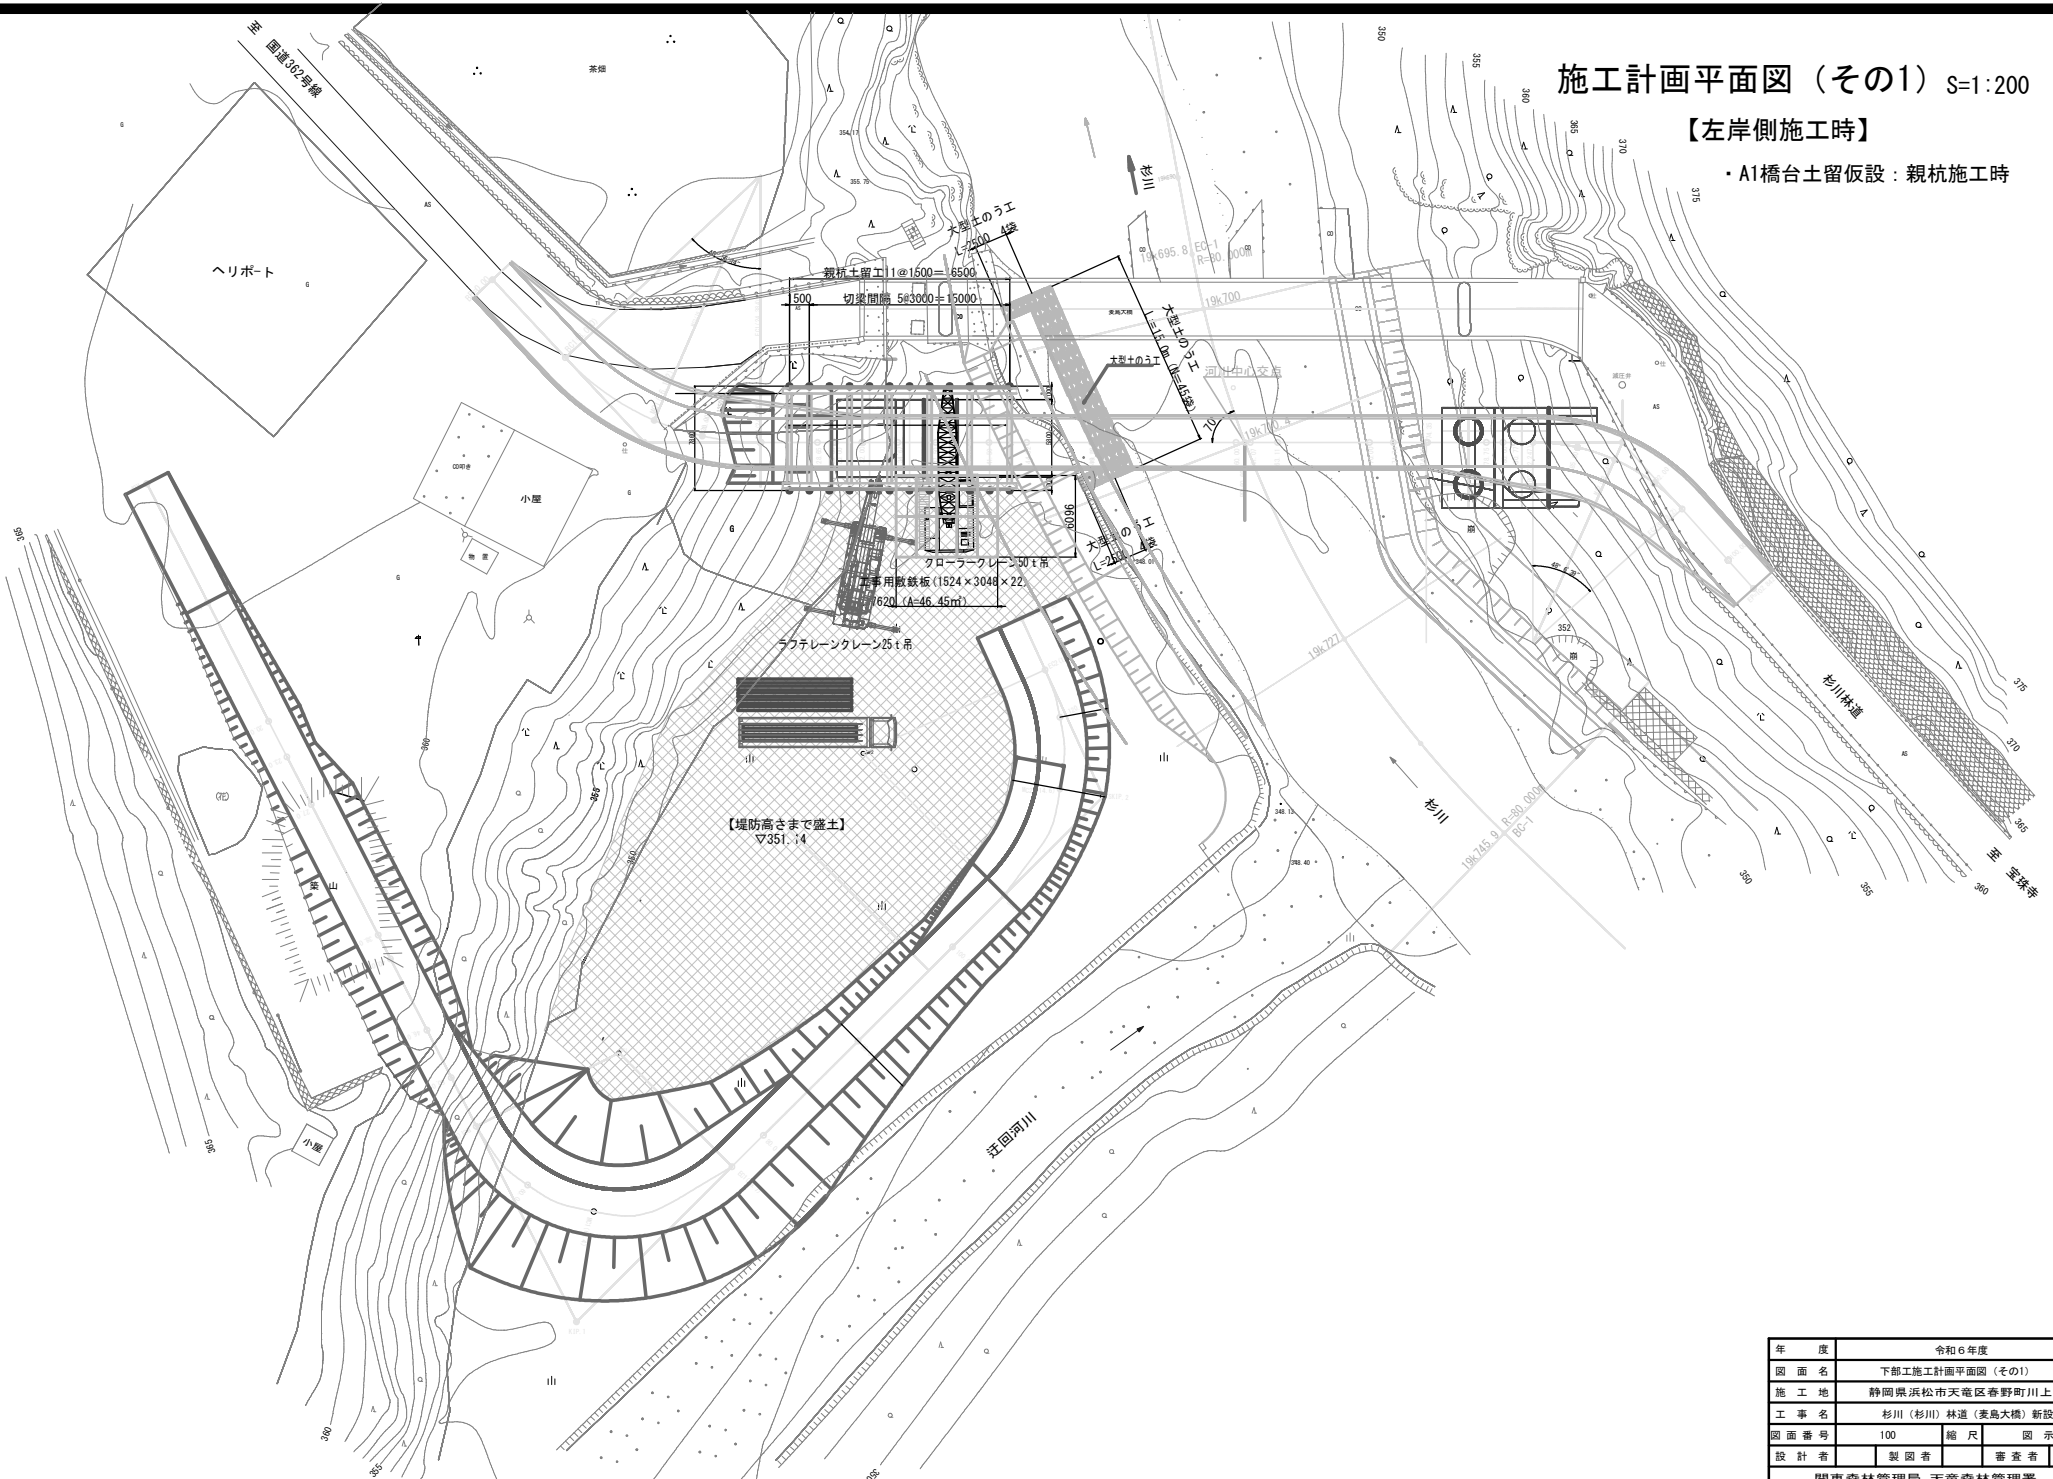

年度	令和6年度		
図面名	下部工施工計画平面図（その1）		
施工地	静岡県浜松市天竜区春野町川上		
工事名	杉川（杉川）	林道（豊島大橋）	新設工事
図面番号	100	縮尺	図示
設計者	製図者	審査者	
関東森林管理局 天竜森林管理署			