


令和 6 年度

栗沢地区復旧治山工事

設 計 図

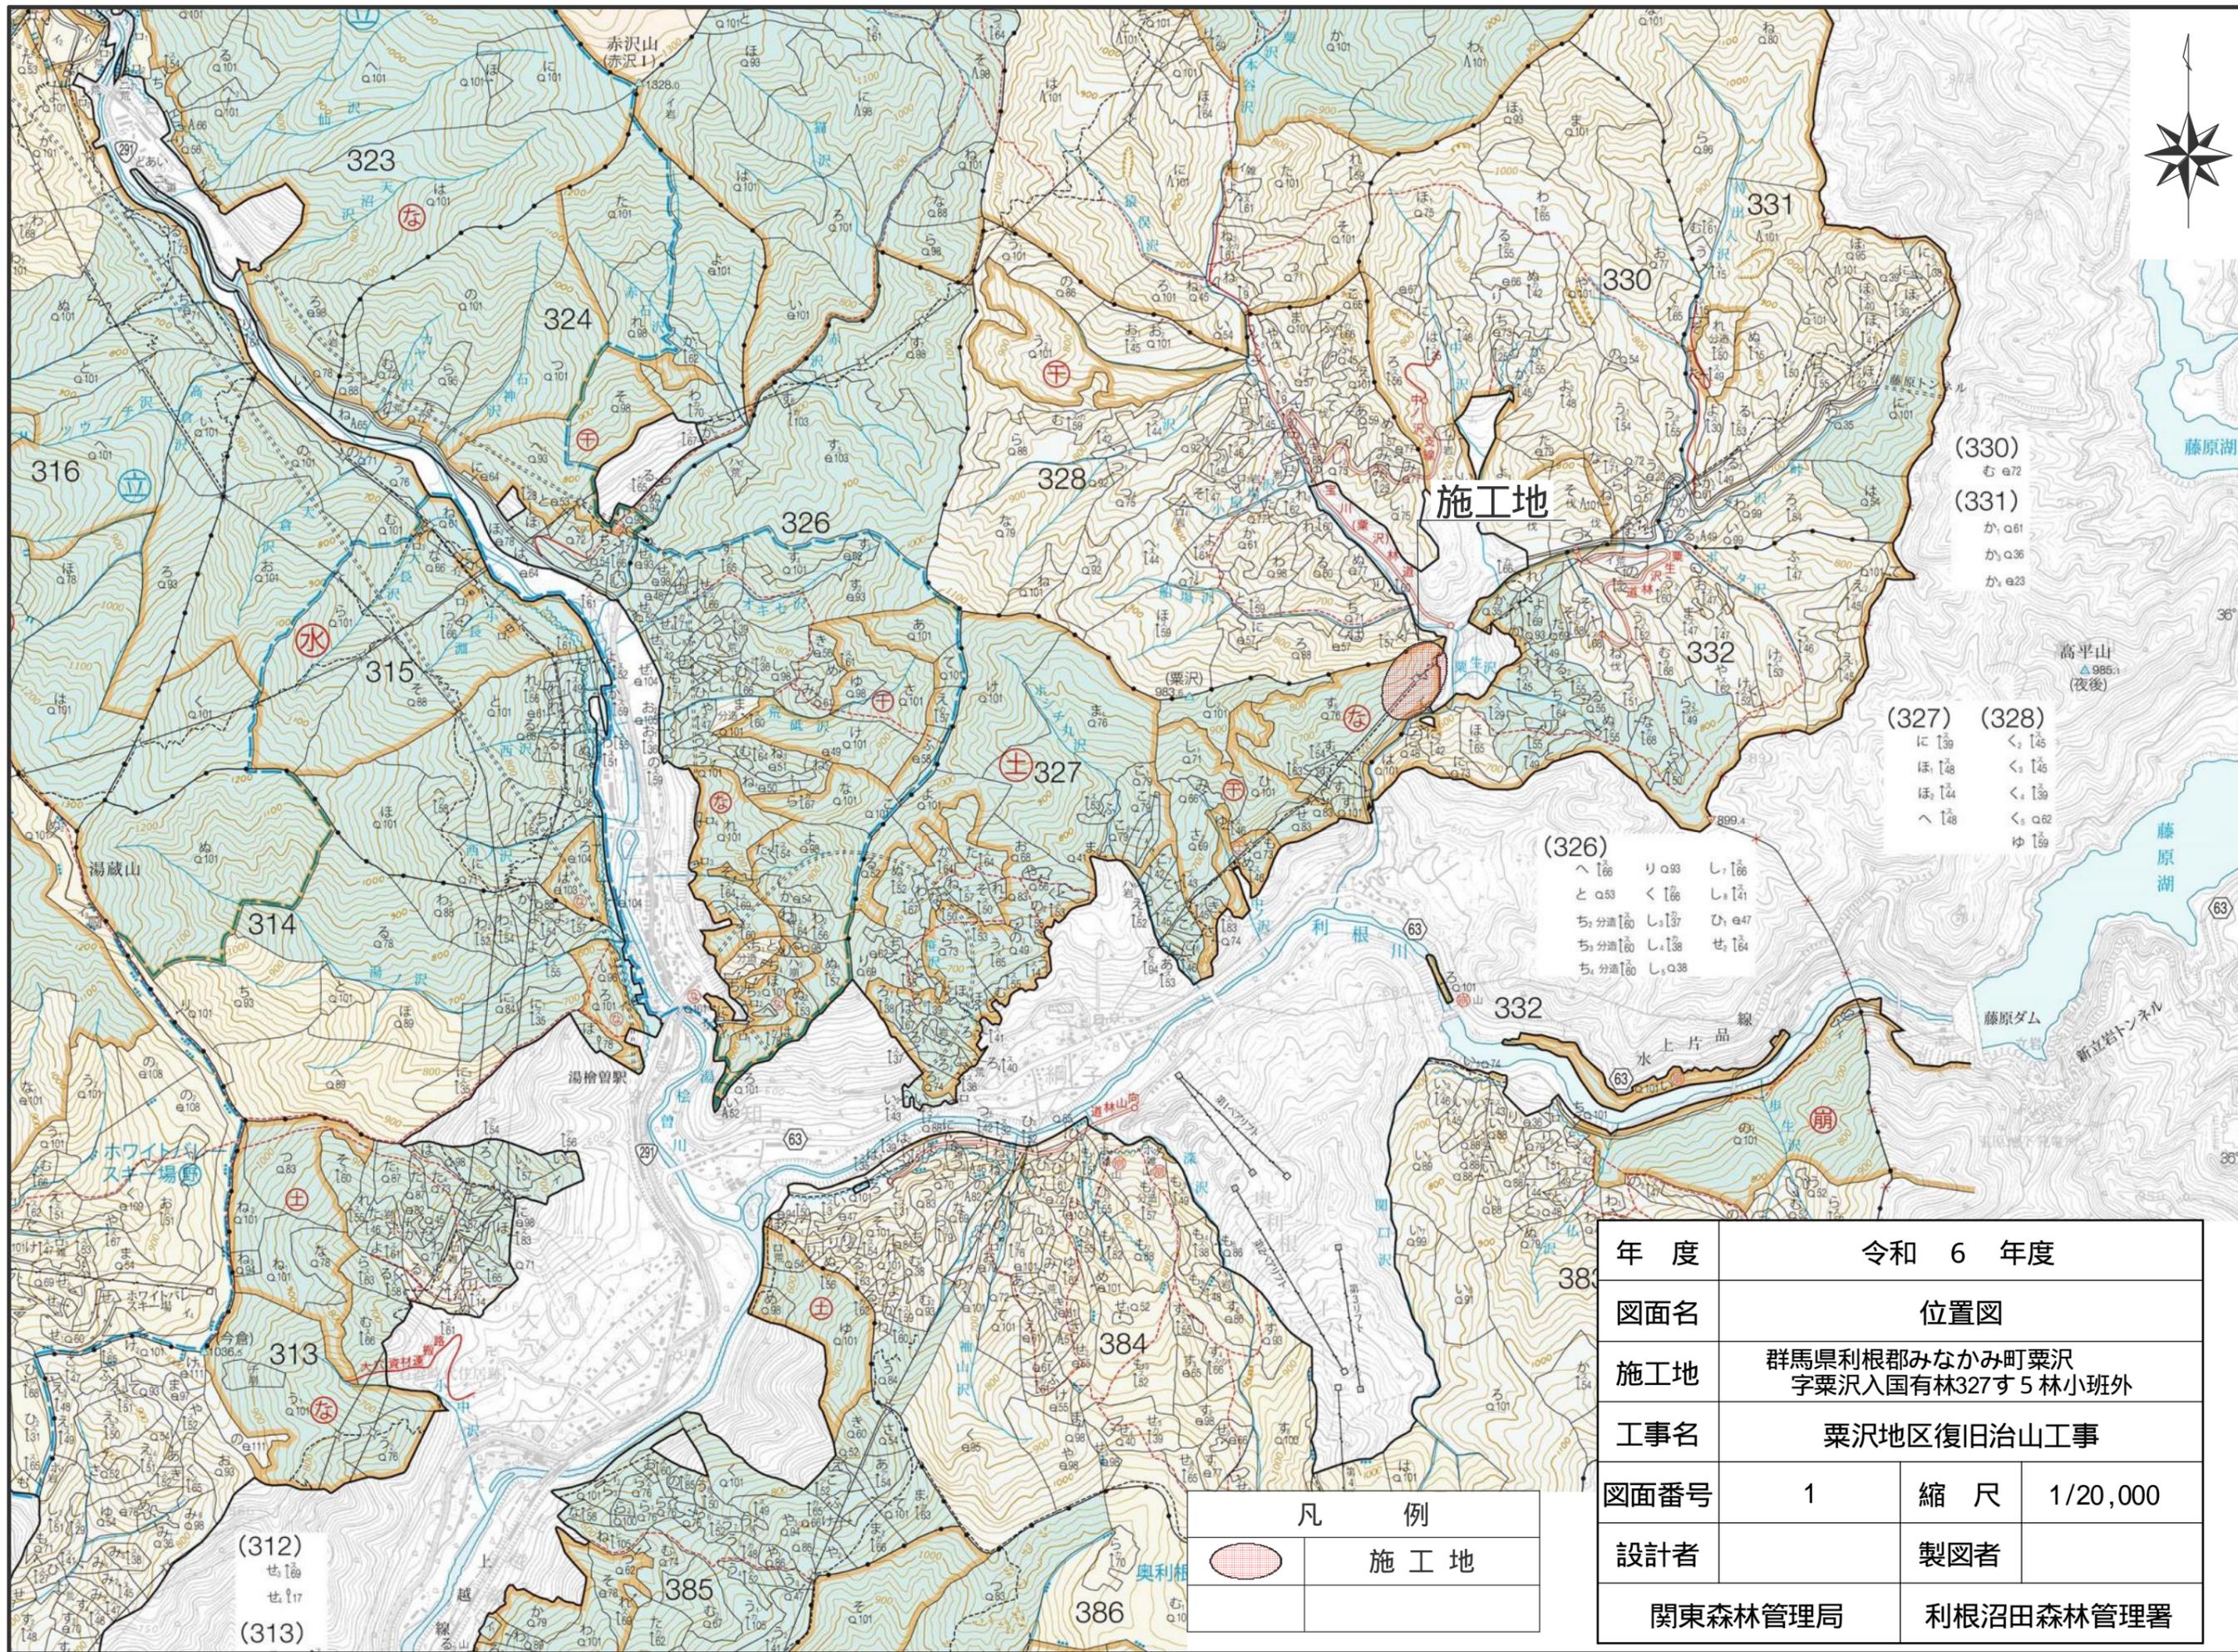


(330) む e72
 (331) か a61
 か a36
 か e23
 (327) に l39
 ほ l48
 ほ l44
 へ l48
 (328) く l45
 く l45
 く l39
 く a62
 ゆ l59

(326) へ l66 り a88 し l66
 と a53 く l66 し l41
 ち分油 l60 し l37 ひ e47
 ち分油 l60 し l38 せ l64
 ち分油 l60 し a38

凡 例	
	施工地

年度	令和 6 年度		
図面名	位置図		
施工地	群馬県利根郡みなかみ町粟沢 字粟沢入国有林327す5林小班外		
工事名	粟沢地区復旧治山工事		
図面番号	1	縮 尺	1/20,000
設計者	製図者		
関東森林管理局		利根沼田森林管理署	

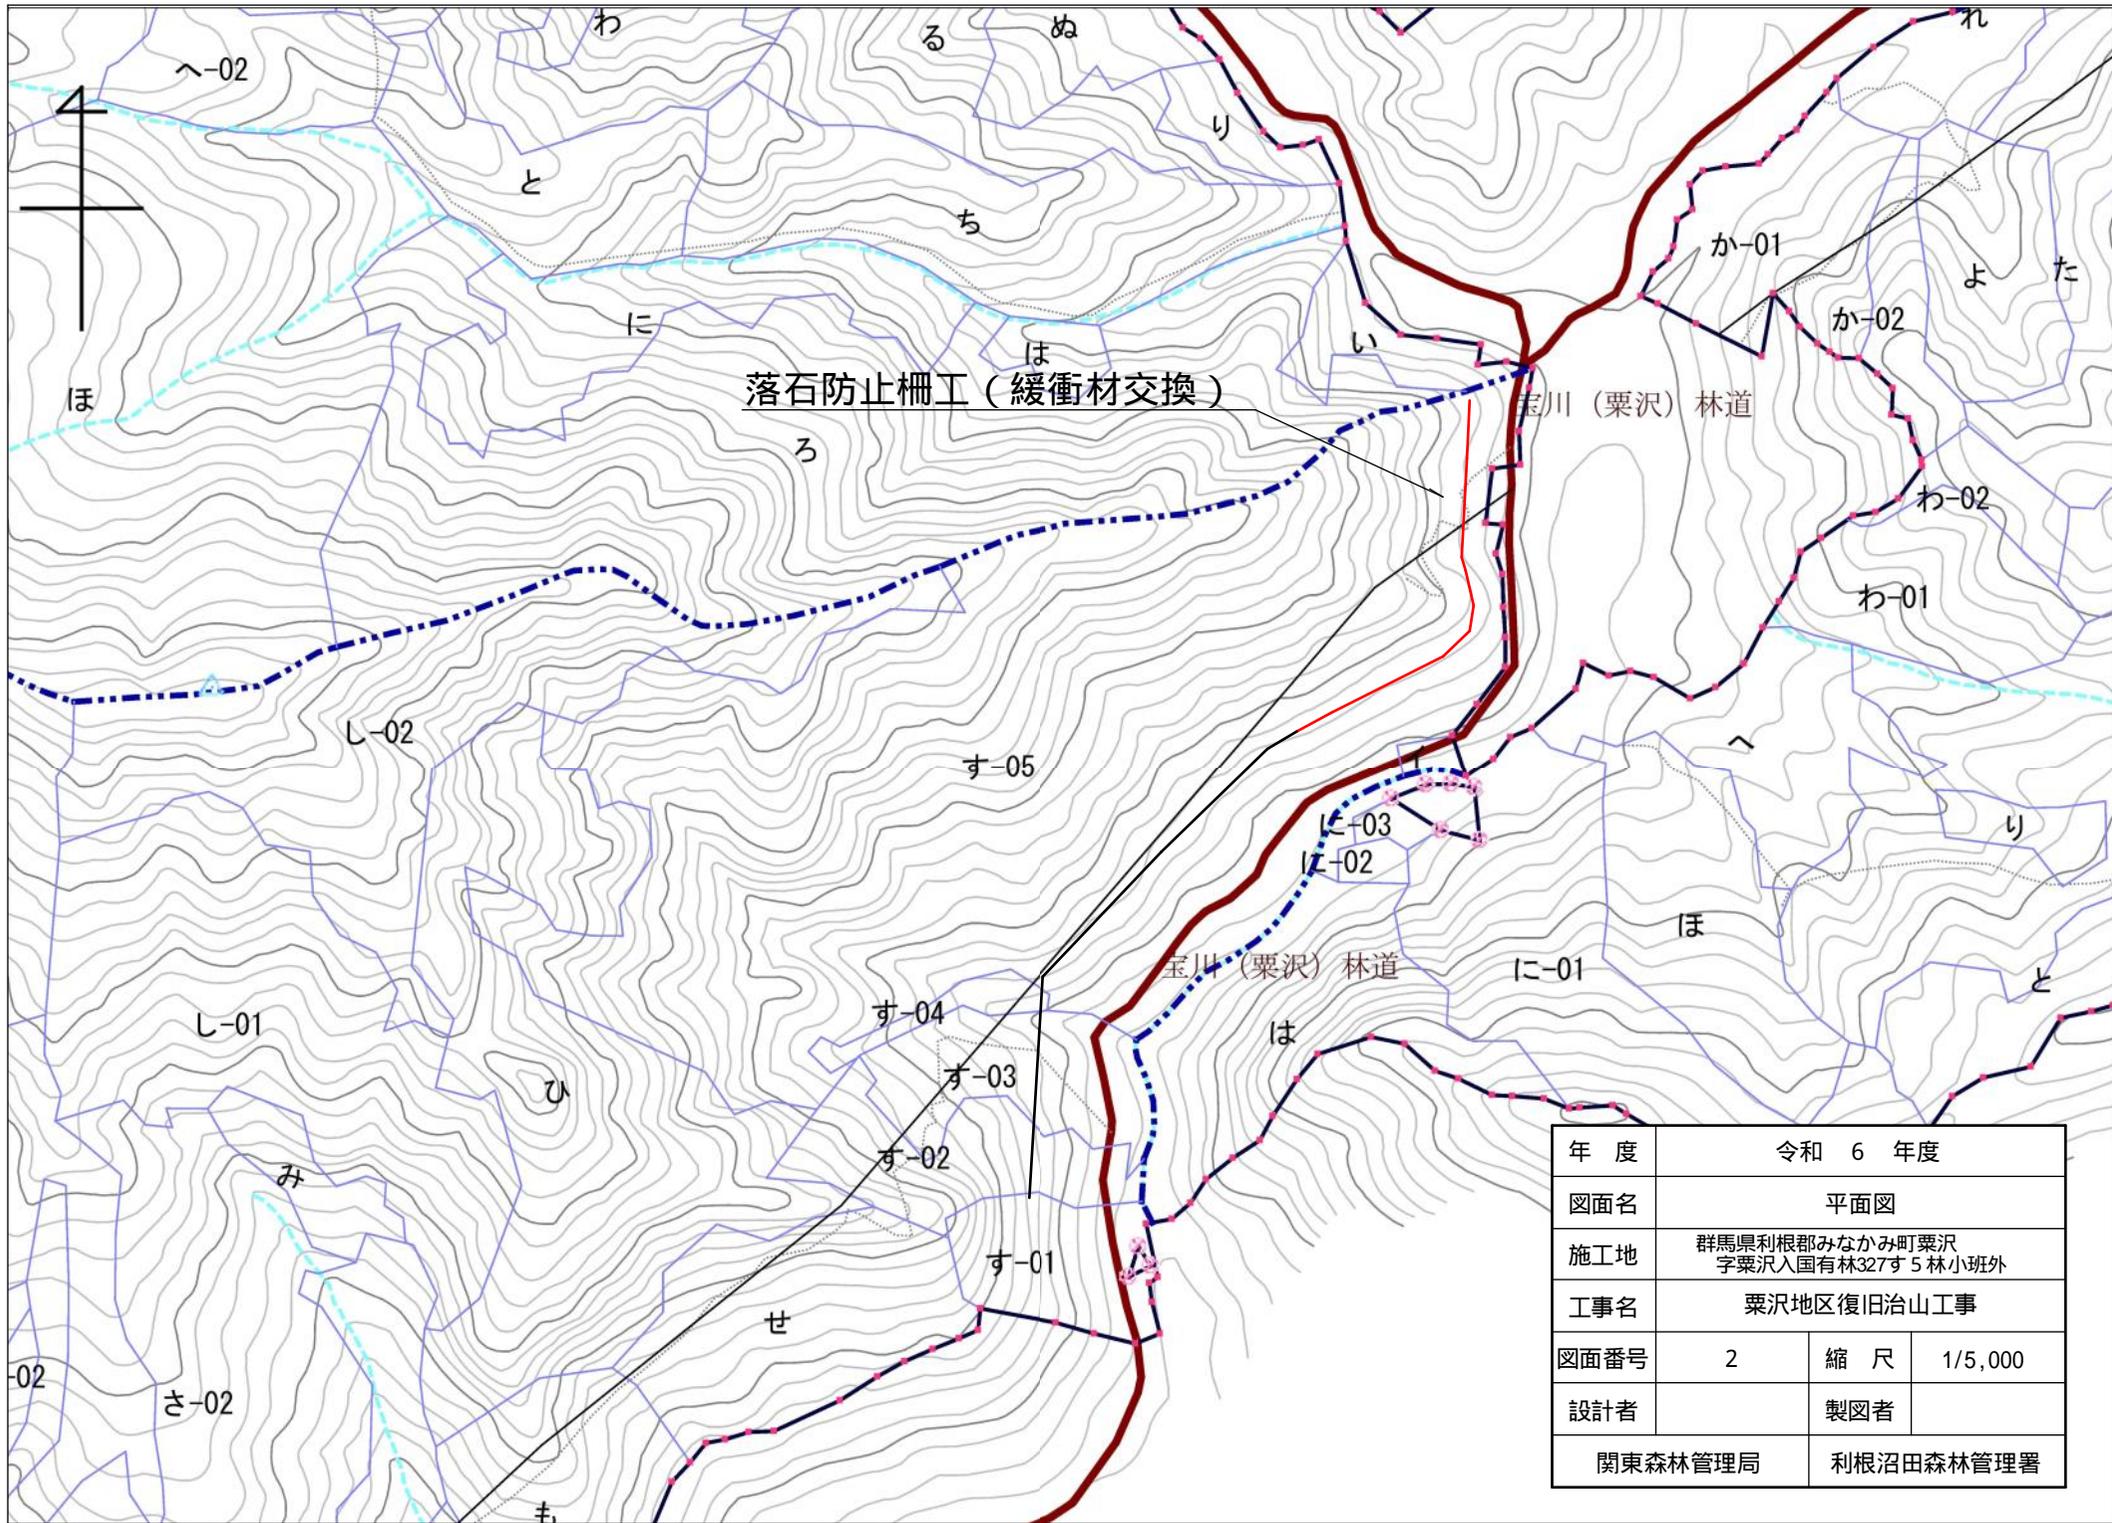

年度	令和 6 年度		
図面名	平面図		
施工地	群馬県利根郡みなかみ町栗沢 字栗沢入国有林327す5林小班外		
工事名	栗沢地区復旧治山工事		
図面番号	2	縮尺	1/5,000
設計者			製図者
関東森林管理局		利根沼田森林管理署	



落石防止柵工 展開図 (緩衝材交換) その1

H9-6 鋼製落石防護柵

H8-7 鋼製落石防護柵

正面図

断面図

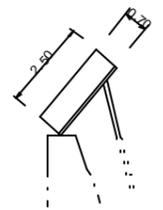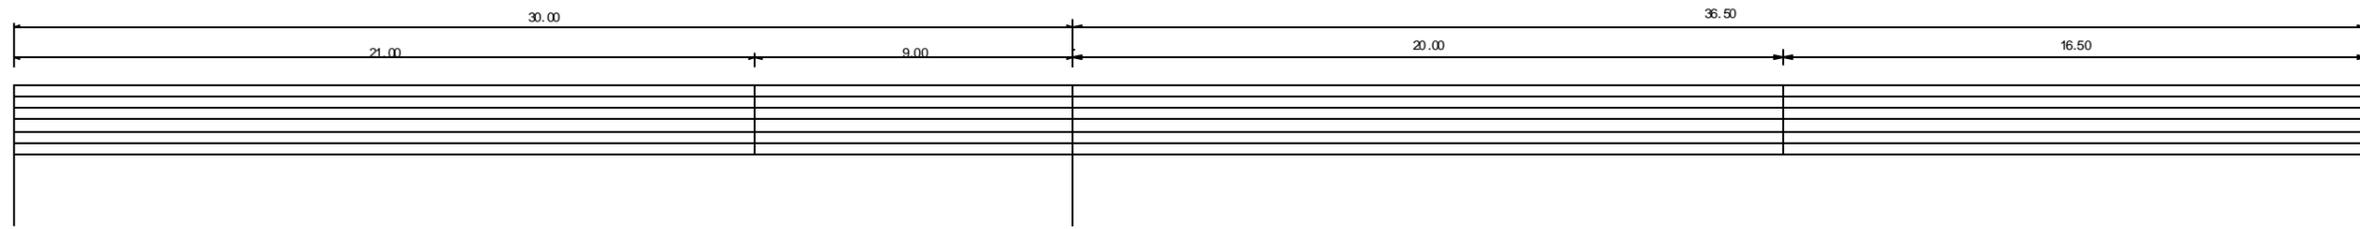



平面図




H9-7 鋼製落石防護柵

正面図

断面図

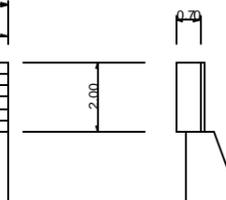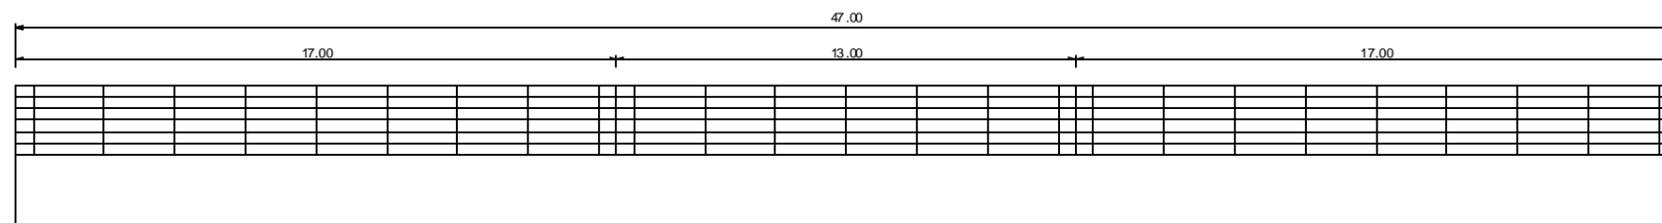

平面図

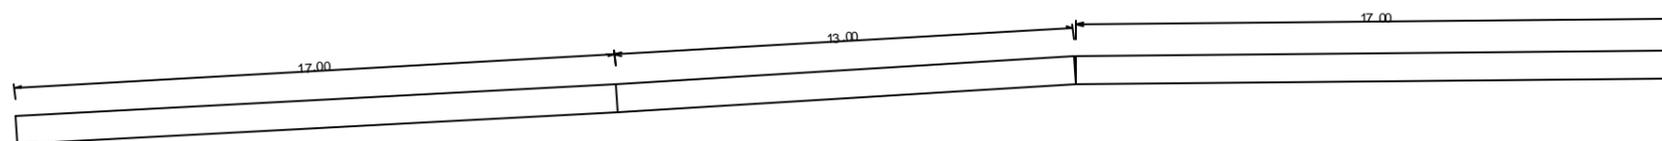


図面名	落石防止柵工 展開図 その1		
図面番号	3	縮尺	1:200

落石防止柵工 展開図（緩衝材交換）その2


H10-6 鋼製落石防護柵

正面図

断面図

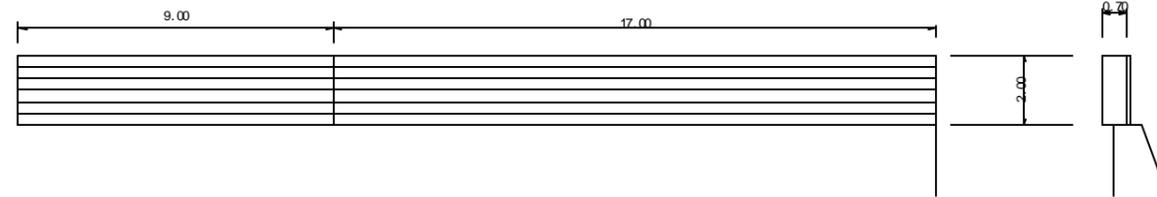


平面図

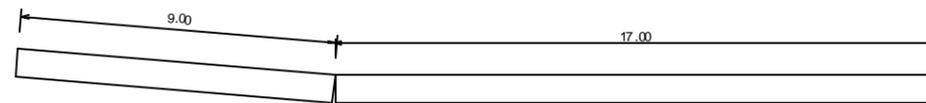

H10-7 鋼製落石防護柵

正面図

断面図

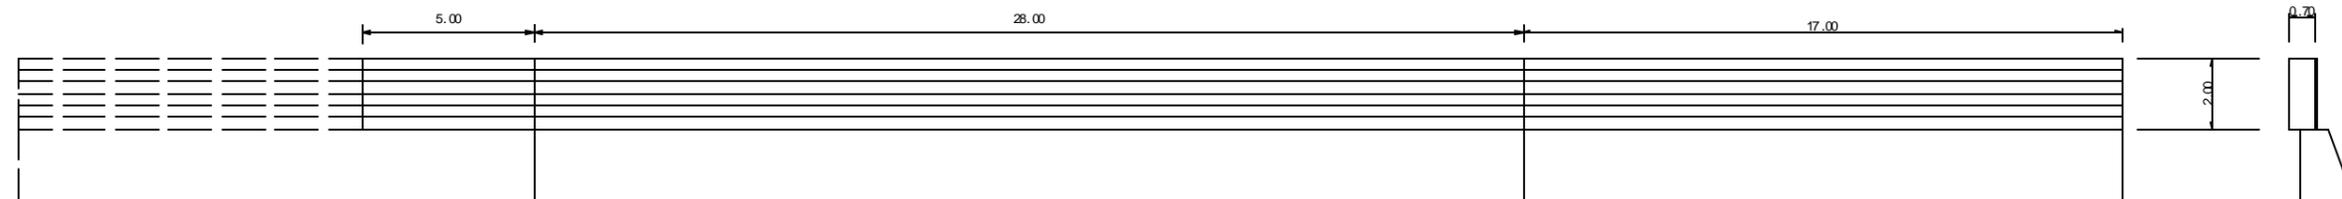


平面図



図面名	落石防止柵工 展開図 その2		
図面番号	4	縮尺	1:200

落石防止柵工 標準図（緩衝材交換）

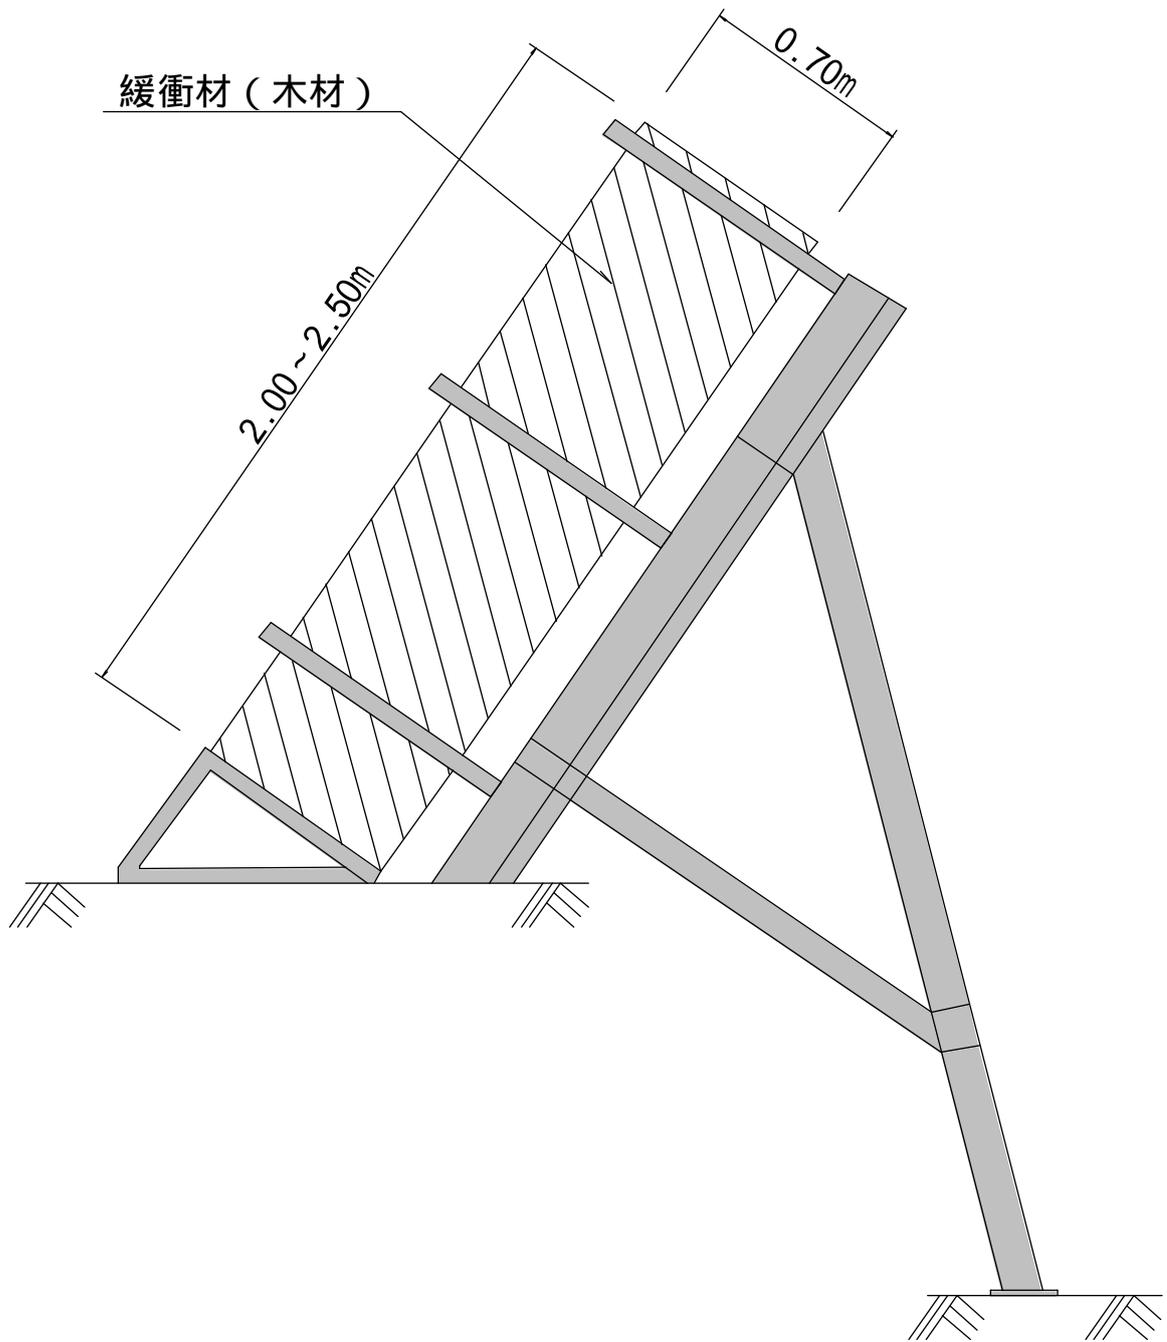

図面名	落石防止柵工 標準図		
図面番号	5	縮尺	