


近畿中国 1 新見樹木採取区区域図

図面番号 図面 2 - 6
(用郷山国有林)

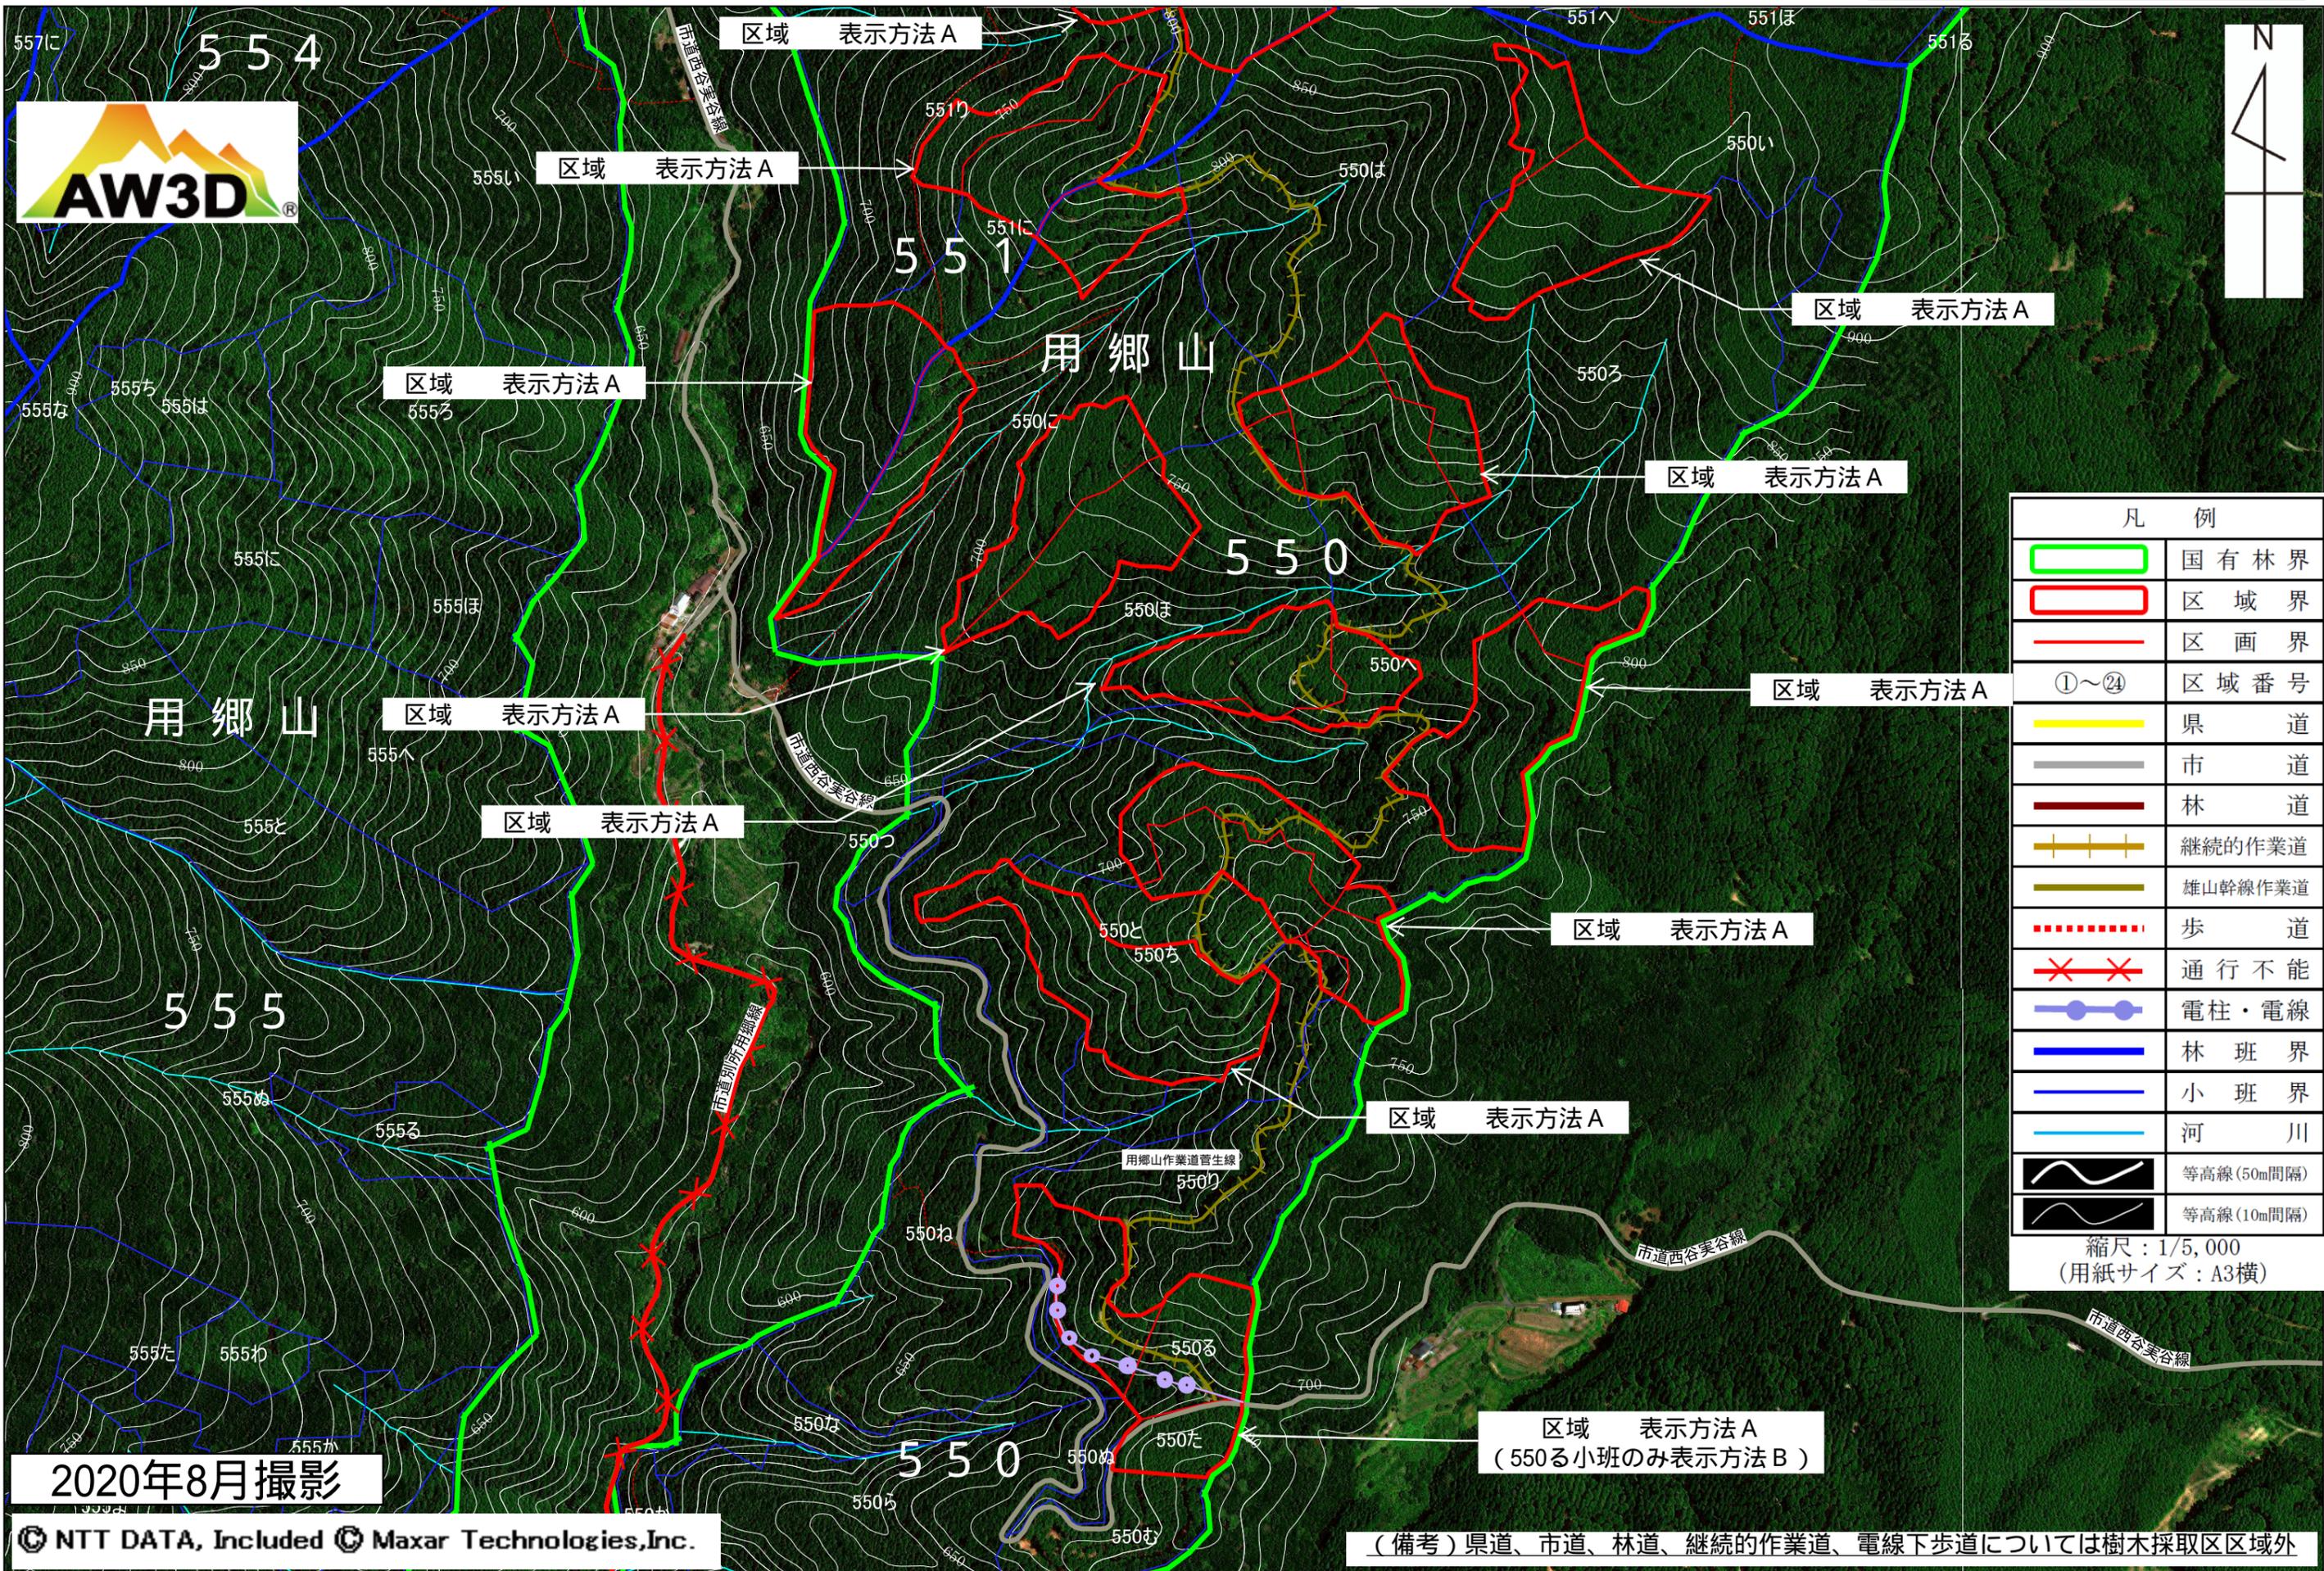

凡 例	
	国有林界
	区域界
	区画界
	区域番号
	県道
	市道
	林道
	継続的作業道
	雄山幹線作業道
	歩道
	通行不能
	電柱・電線
	林班界
	小班界
	河川
	等高線(50m間隔)
	等高線(10m間隔)

縮尺：1/5,000
(用紙サイズ：A3横)

2020年8月撮影

© NTT DATA, Included © Maxar Technologies, Inc.

(備考) 県道、市道、林道、継続的作業道、電線下歩道については樹木採取区区域外