

区域 1  
1045ろ林小班ほか

1045ろ  
表示方法B

1045と  
表示方法B

1045へ  
表示方法B

1046い  
表示方法B

1045ち  
表示方法B

1045ろ  
表示方法B

備考  
林道数については、全て樹木採取区区域外

縮尺：1/5,000

凡例


- 区域界
- 区画界
- 面的な複層状態に誘導する小班のまとまり
- 皆伐想定伐区箇所
- 複層伐想定伐区
- 複層伐採取箇所
- 基礎額算定林分
- 生産固定経費を共通とみなす伐区
- 想定森林作業道
- 保護樹帯 ア(※1)
- 保護樹帯 ウ(※2)
- 境界
- 国有林林道
- 国有林作業道
- 水涯線
- 等高線
- 林班界
- 小班界
- 貸付地(特別高圧送電線路)
- 貸付地(巡視路)
- 副産物(松茸)販売予定箇所
- ①~④ 別紙10基礎額算定林分選定過程の個表No.

※1 尾根、溪流沿い等  
 ※2 設定が見込まれる樹木採取権の存続期間中に主伐予定のある隣接林分(民有林を含む)との境界

区域 1						
林小班	1045ろ	1045へ	1045と	1045ち	1045り	1046い
機能類型	水源涵養	水源涵養	水源涵養	水源涵養	水源涵養	水源涵養
施業群	人工林複層伐	小面積分散伐区	小面積分散伐区	小面積分散伐区	小面積分散伐区	小面積分散伐区
共用林野	普通共用林野	普通共用林野	普通共用林野	普通共用林野	普通共用林野	普通共用林野
保安林	水源かん養保安林	水源かん養保安林	水源かん養保安林	水源かん養保安林	水源かん養保安林	水源かん養保安林
林種	育成単層林	育成単層林	育成単層林	育成単層林	育成単層林	育成単層林
樹種、混合歩合	カラマツ100%	カラマツ100%	カラマツ100%	カラマツ100%	カラマツ100%	カラマツ100%
林齢	64	62	69	58	59	55
採取方法	複層伐(帯状)	皆伐	皆伐	皆伐	皆伐	皆伐
保護樹帯の設置	ア	ア	ア	ア	ア	ア
近接地の情報	副産物販売	-	-	-	貸付地	-

※令和3年3月31日時点の森林調査簿による。

公募時現況図面

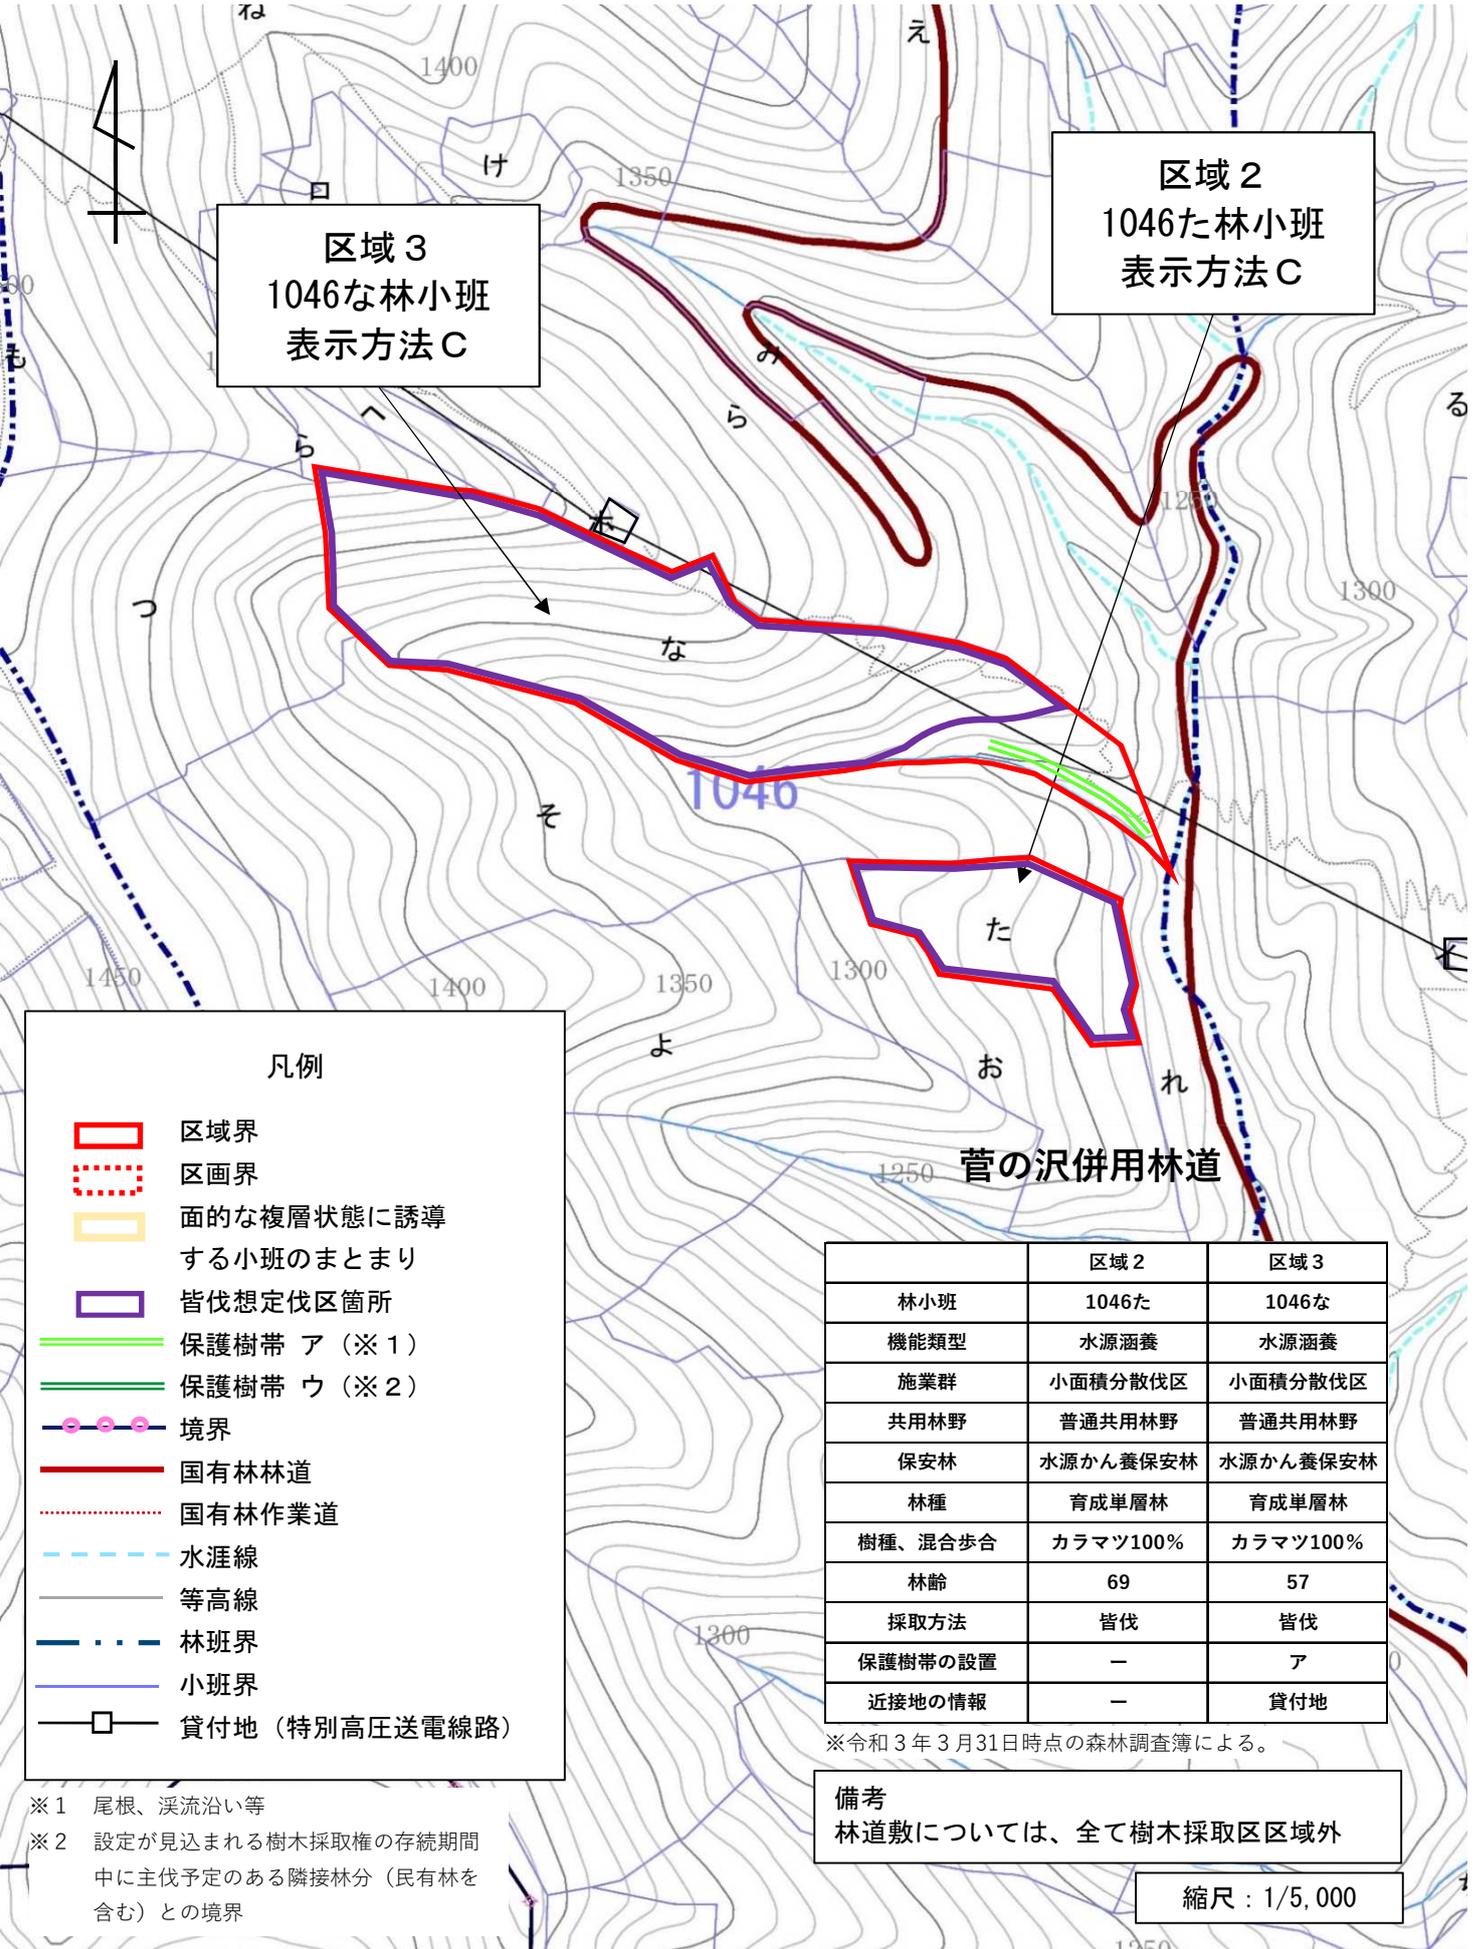

区域3  
1046な林小班  
表示方法C

区域2  
1046た林小班  
表示方法C

- 凡例
- 区域界
  - 区画界
  - 面的な複層状態に誘導する小班的まとめり
  - 皆伐想定伐区箇所
  - 保護樹帯 ア(※1)
  - 保護樹帯 ウ(※2)
  - 境界
  - 国有林林道
  - 国有林作業道
  - 水涯線
  - 等高線
  - 林班界
  - 小班界
  - 貸付地(特別高圧送電線路)

	区域2	区域3
林小班	1046た	1046な
機能類型	水源涵養	水源涵養
施業群	小面積分散伐区	小面積分散伐区
共用林野	普通共用林野	普通共用林野
保安林	水源かん養保安林	水源かん養保安林
林種	育成単層林	育成単層林
樹種、混合歩合	カラマツ100%	カラマツ100%
林齢	69	57
採取方法	皆伐	皆伐
保護樹帯の設置	—	ア
近接地の情報	—	貸付地


※令和3年3月31日時点の森林調査簿による。

備考  
林道敷については、全て樹木採取区区域外

縮尺：1/5,000

※1 尾根、溪流沿い等  
 ※2 設定が見込まれる樹木採取権の存続期間中に主伐予定のある隣接林分(民有林を含む)との境界

区域4  
1049い林小班ほか  
その1

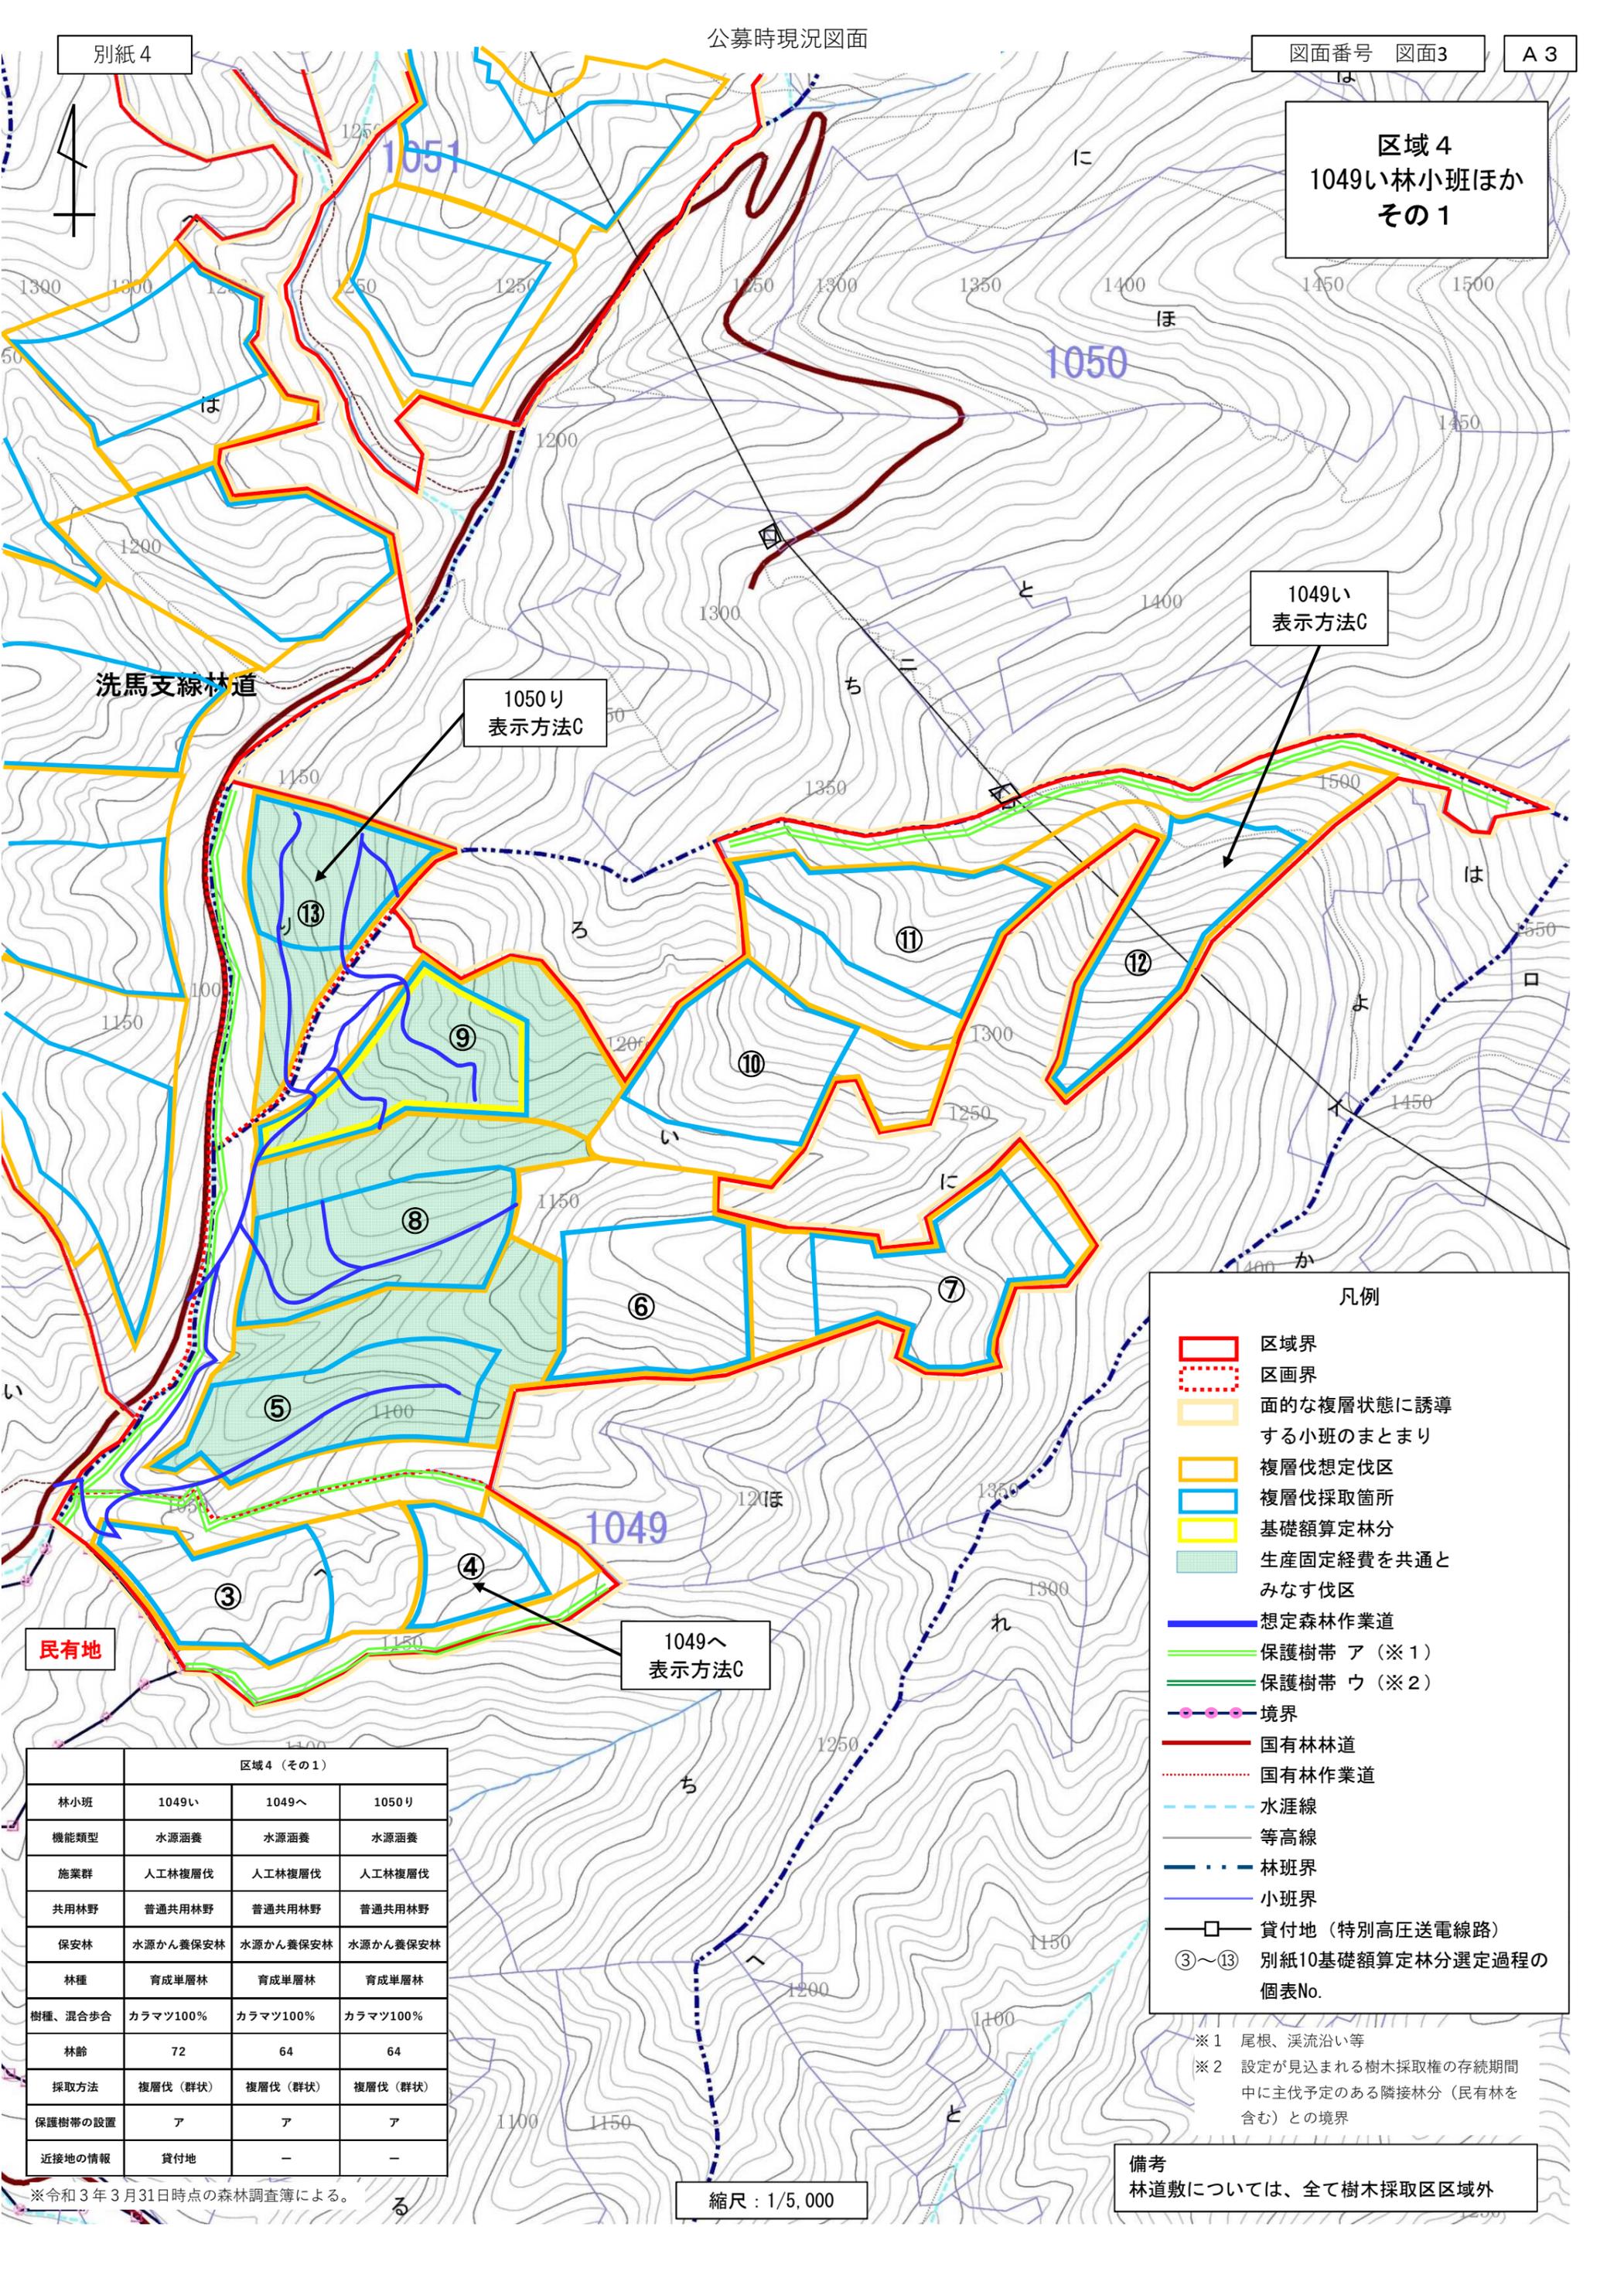

凡例

- 区域界 (Red solid line)
- 区画界 (Red dashed line)
- 面的な複層状態に誘導する小班のまとまり (Yellow solid line)
- 複層伐想定伐区 (Orange solid line)
- 複層伐採取箇所 (Blue solid line)
- 基礎額算定林分 (Yellow solid line)
- 生産固定経費を共通とみなす伐区 (Green shaded area)
- 想定森林作業道 (Blue dashed line)
- 保護樹帯 ア (※1) (Green solid line)
- 保護樹帯 ウ (※2) (Green solid line)
- 境界 (Blue dashed line with dots)
- 国有林林道 (Red solid line)
- 国有林作業道 (Red dashed line)
- 水涯線 (Blue dashed line)
- 等高線 (Grey solid line)
- 林班界 (Blue dashed line)
- 小班界 (Blue solid line)
- 貸付地 (特別高圧送電線路) (Black line with square)
- ③~⑬ 別紙10基礎額算定林分選定過程の個表No.

区域4 (その1)			
林小班	1049い	1049へ	1050り
機能類型	水源涵養	水源涵養	水源涵養
施業群	人工林複層伐	人工林複層伐	人工林複層伐
共用林野	普通共用林野	普通共用林野	普通共用林野
保安林	水源かん養保安林	水源かん養保安林	水源かん養保安林
林種	育成単層林	育成単層林	育成単層林
樹種、混合歩合	カラマツ100%	カラマツ100%	カラマツ100%
林齢	72	64	64
採取方法	複層伐 (群状)	複層伐 (群状)	複層伐 (群状)
保護樹帯の設置	ア	ア	ア
近接地の情報	貸付地	-	-

※令和3年3月31日時点の森林調査簿による。


縮尺：1/5,000

備考  
林道数については、全て樹木採取区区域外

区域 4 (その2)					
林小班	1051は	1052よ	1052そ	1052つ	1052ら
機能類型	水源涵養	水源涵養	水源涵養	水源涵養	水源涵養
施業群	人工林複層伐	人工林複層伐	人工林複層伐	人工林複層伐	人工林複層伐
共用林野	普通共用林野	普通共用林野	普通共用林野	普通共用林野	普通共用林野
保安林	水源かん養保安林	水源かん養保安林	水源かん養保安林	水源かん養保安林	水源かん養保安林
林種	育成単層林	育成単層林	育成単層林	育成単層林	育成単層林
樹種、混合歩合	カラマツ100%	カラマツ100%	カラマツ88% その他広葉樹12%	カラマツ100%	カラマツ100%
林齢	67	61	72	61	61
採取方法	複層伐 (群状)	複層伐 (群状)	複層伐 (群状)	複層伐 (群状)	複層伐 (群状)
保護樹帯の設置	ア	ア	ア	ア	ア
近接地の情報	貸付地	-	-	-	-

※令和3年3月31日時点の森林調査簿による。

区域 4  
1049い林小班ほか  
その2

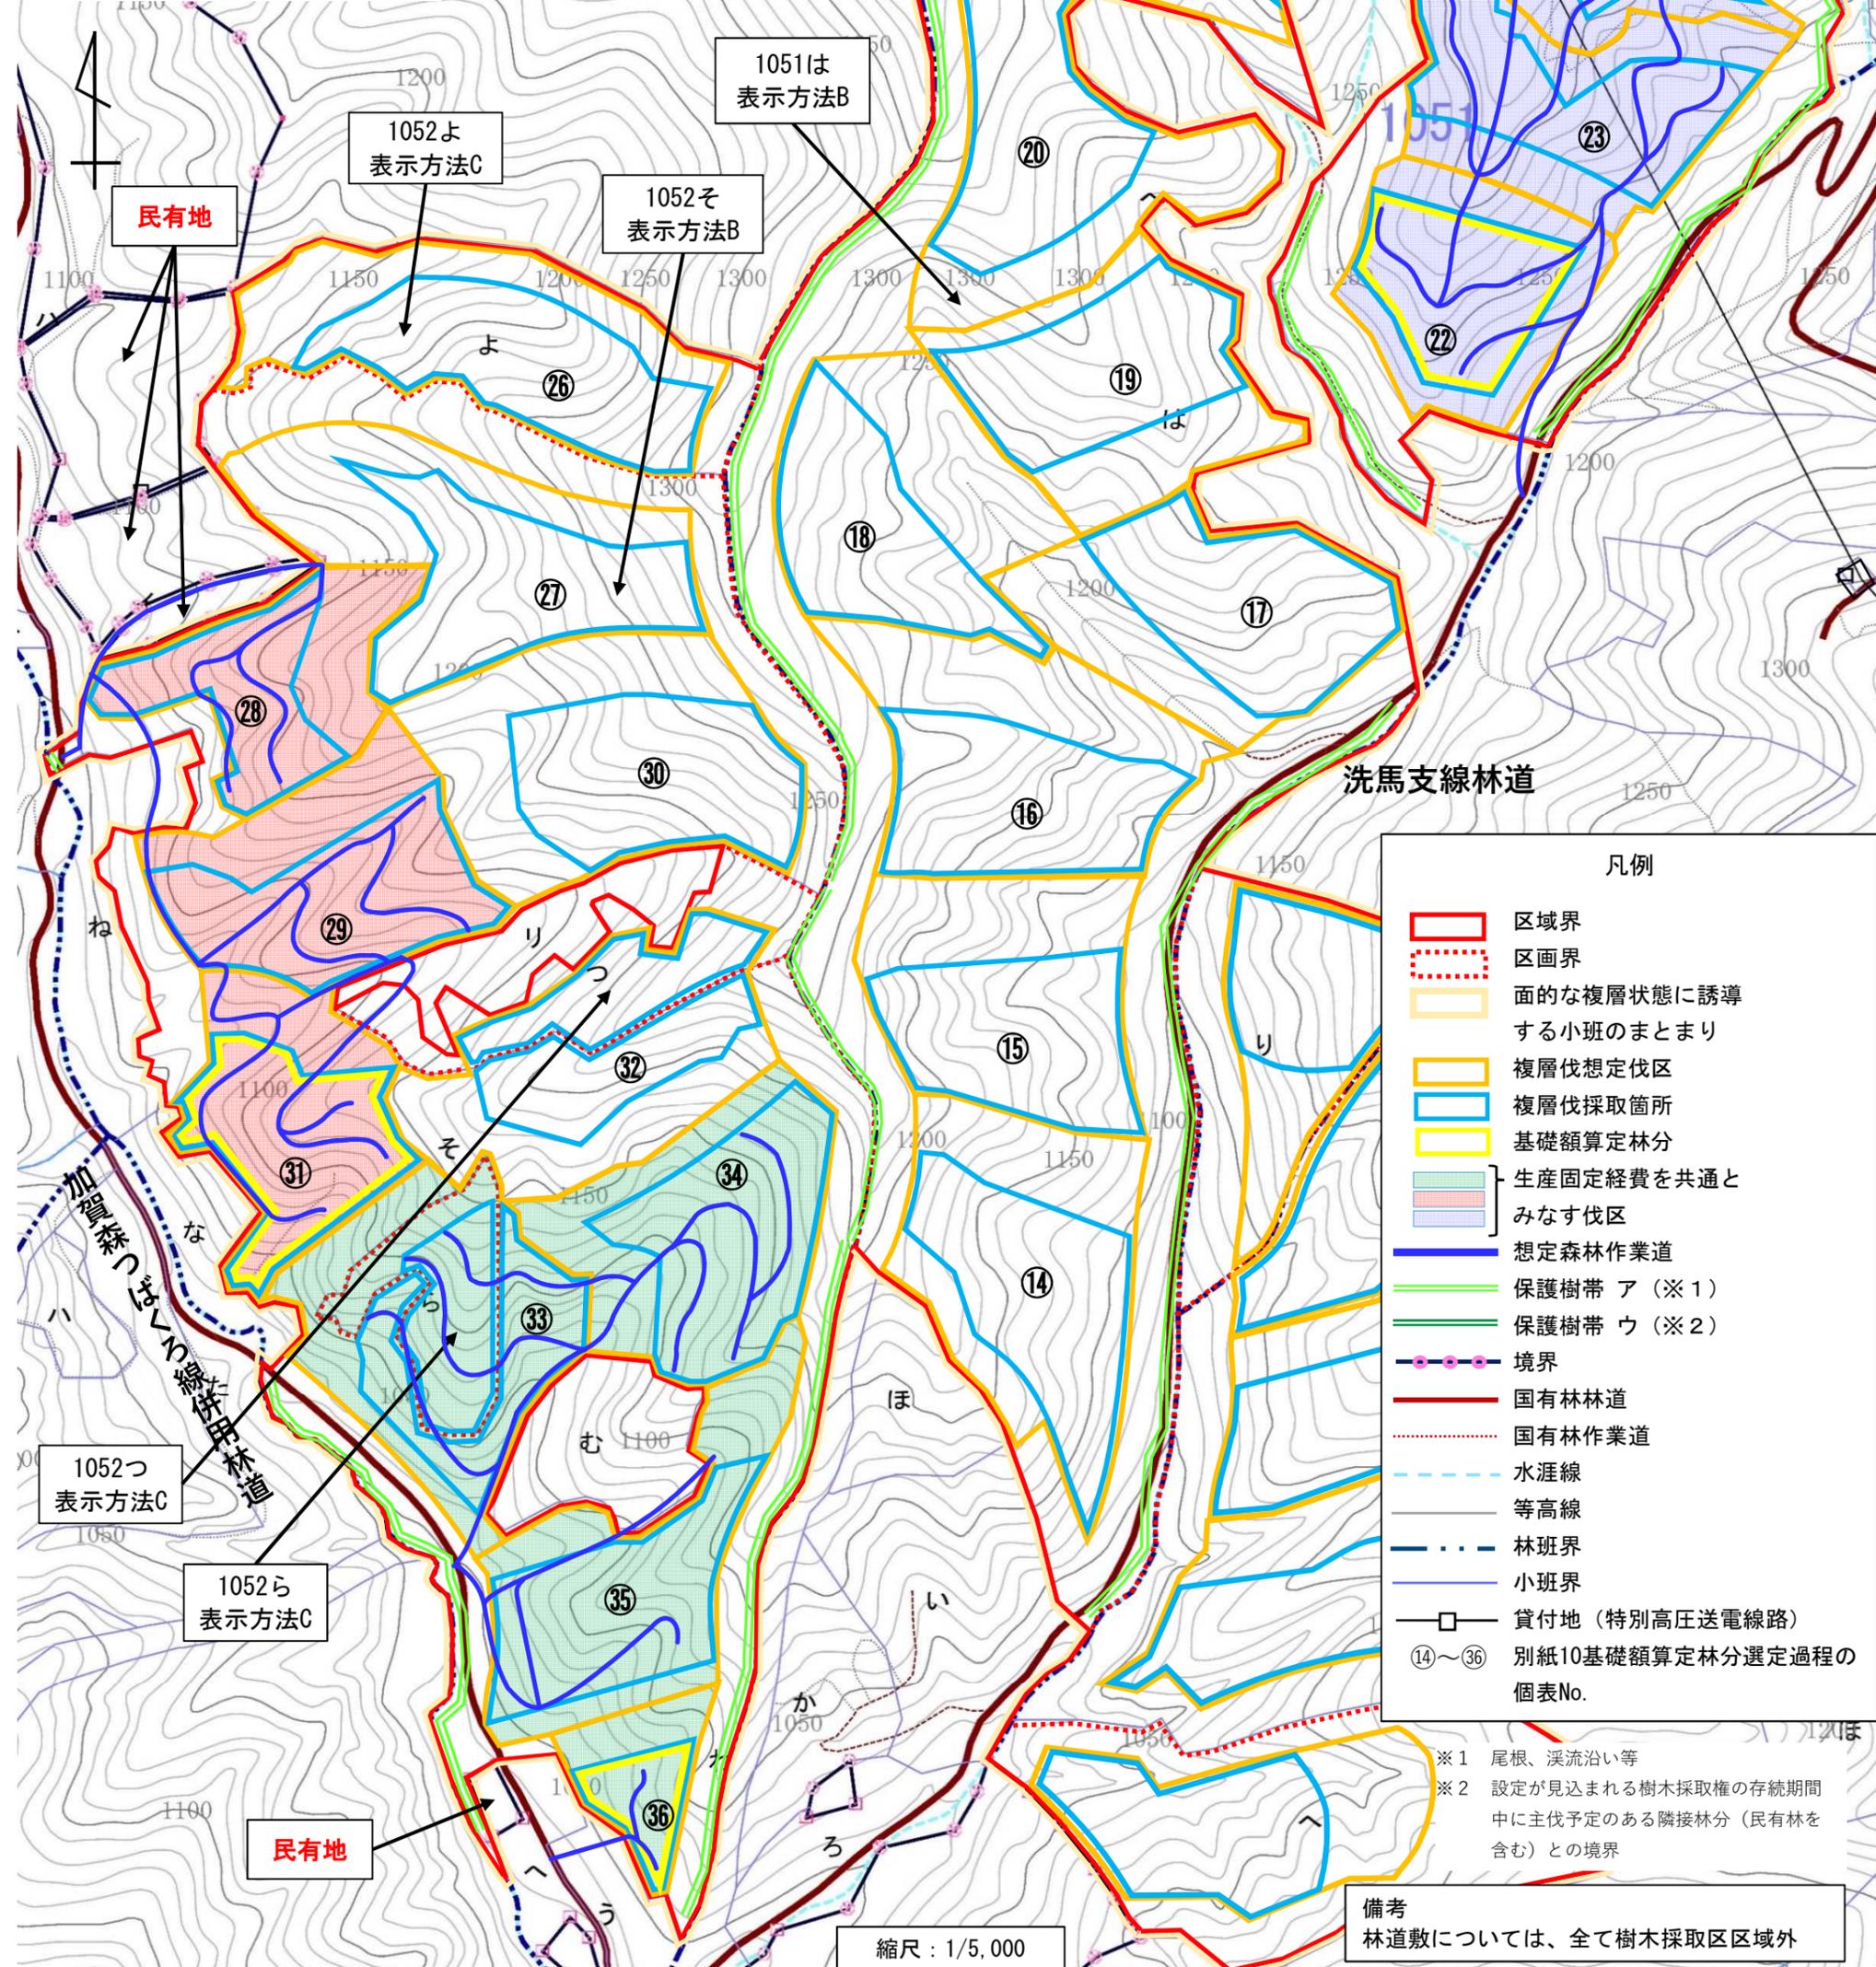

- 凡例
- 区域界
  - 区画界
  - 面的な複層状態に誘導する小班的まとめり
  - 複層伐想定伐区
  - 複層伐採取箇所
  - 基礎額算定林分
  - 生産固定経費を共通とみなす伐区
  - 想定森林作業道
  - 保護樹帯 ア (※1)
  - 保護樹帯 ウ (※2)
  - 境界
  - 国有林林道
  - 国有林作業道
  - 水涯線
  - 等高線
  - 林班界
  - 小班界
  - 貸付地 (特別高圧送電線路)
  - ⑭～⑰ 別紙10基礎額算定林分選定過程の個表No.

※1 尾根、溪流沿い等  
 ※2 設定が見込まれる樹木採取権の存続期間中に主伐予定のある隣接林分 (民有林を含む) との境界

備考  
林道敷については、全て樹木採取区区域外

縮尺 : 1/5,000

民有地

民有地

1052よ  
表示方法C

1052そ  
表示方法B

1051は  
表示方法B

1052つ  
表示方法C

1052ら  
表示方法C

公募時現況図面

区域 5  
1060い林小班ほか

1061わ  
表示方法C

1060い  
表示方法B

1061る  
表示方法B

民有地

鳴尾併用林道

一の沢併用林道

一の沢支線林道

凡例

- 区域界
- 区画界
- 面的な複層状態に誘導する小班のまとまり
- 複層伐想定伐区
- 複層伐採取箇所
- 保護樹帯 ア(※1)
- 保護樹帯 ウ(※2)
- 境界
- 国有林林道
- 国有林作業道
- 水涯線
- 等高線
- 林班界
- 小班界
- 配電線路(民有地内)
- 貸付地(配電線路)
- 貸付地(水道施設)
- 貸付地(ガスパイプライン)
- 副産物(松茸)販売予定箇所
- 分収造林地
- ③7~③8 別紙10基礎額算定林分選定過程の個表No.

	区域 5		
林小班	1060い	1061る	1061わ
機能類型	水源涵養	水源涵養	水源涵養
施業群	人工林複層伐	人工林複層伐	人工林複層伐
共用林野	普通共用林野	普通共用林野	普通共用林野
保安林	水源かん養保安林	水源かん養保安林	水源かん養保安林
林種	育成単層林	育成単層林	育成単層林
樹種、混合歩合	カラマツ100%	カラマツ93% その他広葉樹7%	カラマツ100%
林齢	61	58	79
採取方法	複層伐(群状)	複層伐(群状)	複層伐(群状)
保護樹帯の設置	ア、ウ	ア	—
近接地の情報	貸付地、分収造林地	副産物販売、貸付地	—


※令和3年3月31日時点の森林調査簿による。

備考  
林道敷については、全て樹木採取区区域外

縮尺 : 1/5,000

※1 尾根、溪流沿い等  
 ※2 設定が見込まれる樹木採取権の存続期間中に主伐予定のある隣接林分(民有林を含む)との境界

公募時現況図面

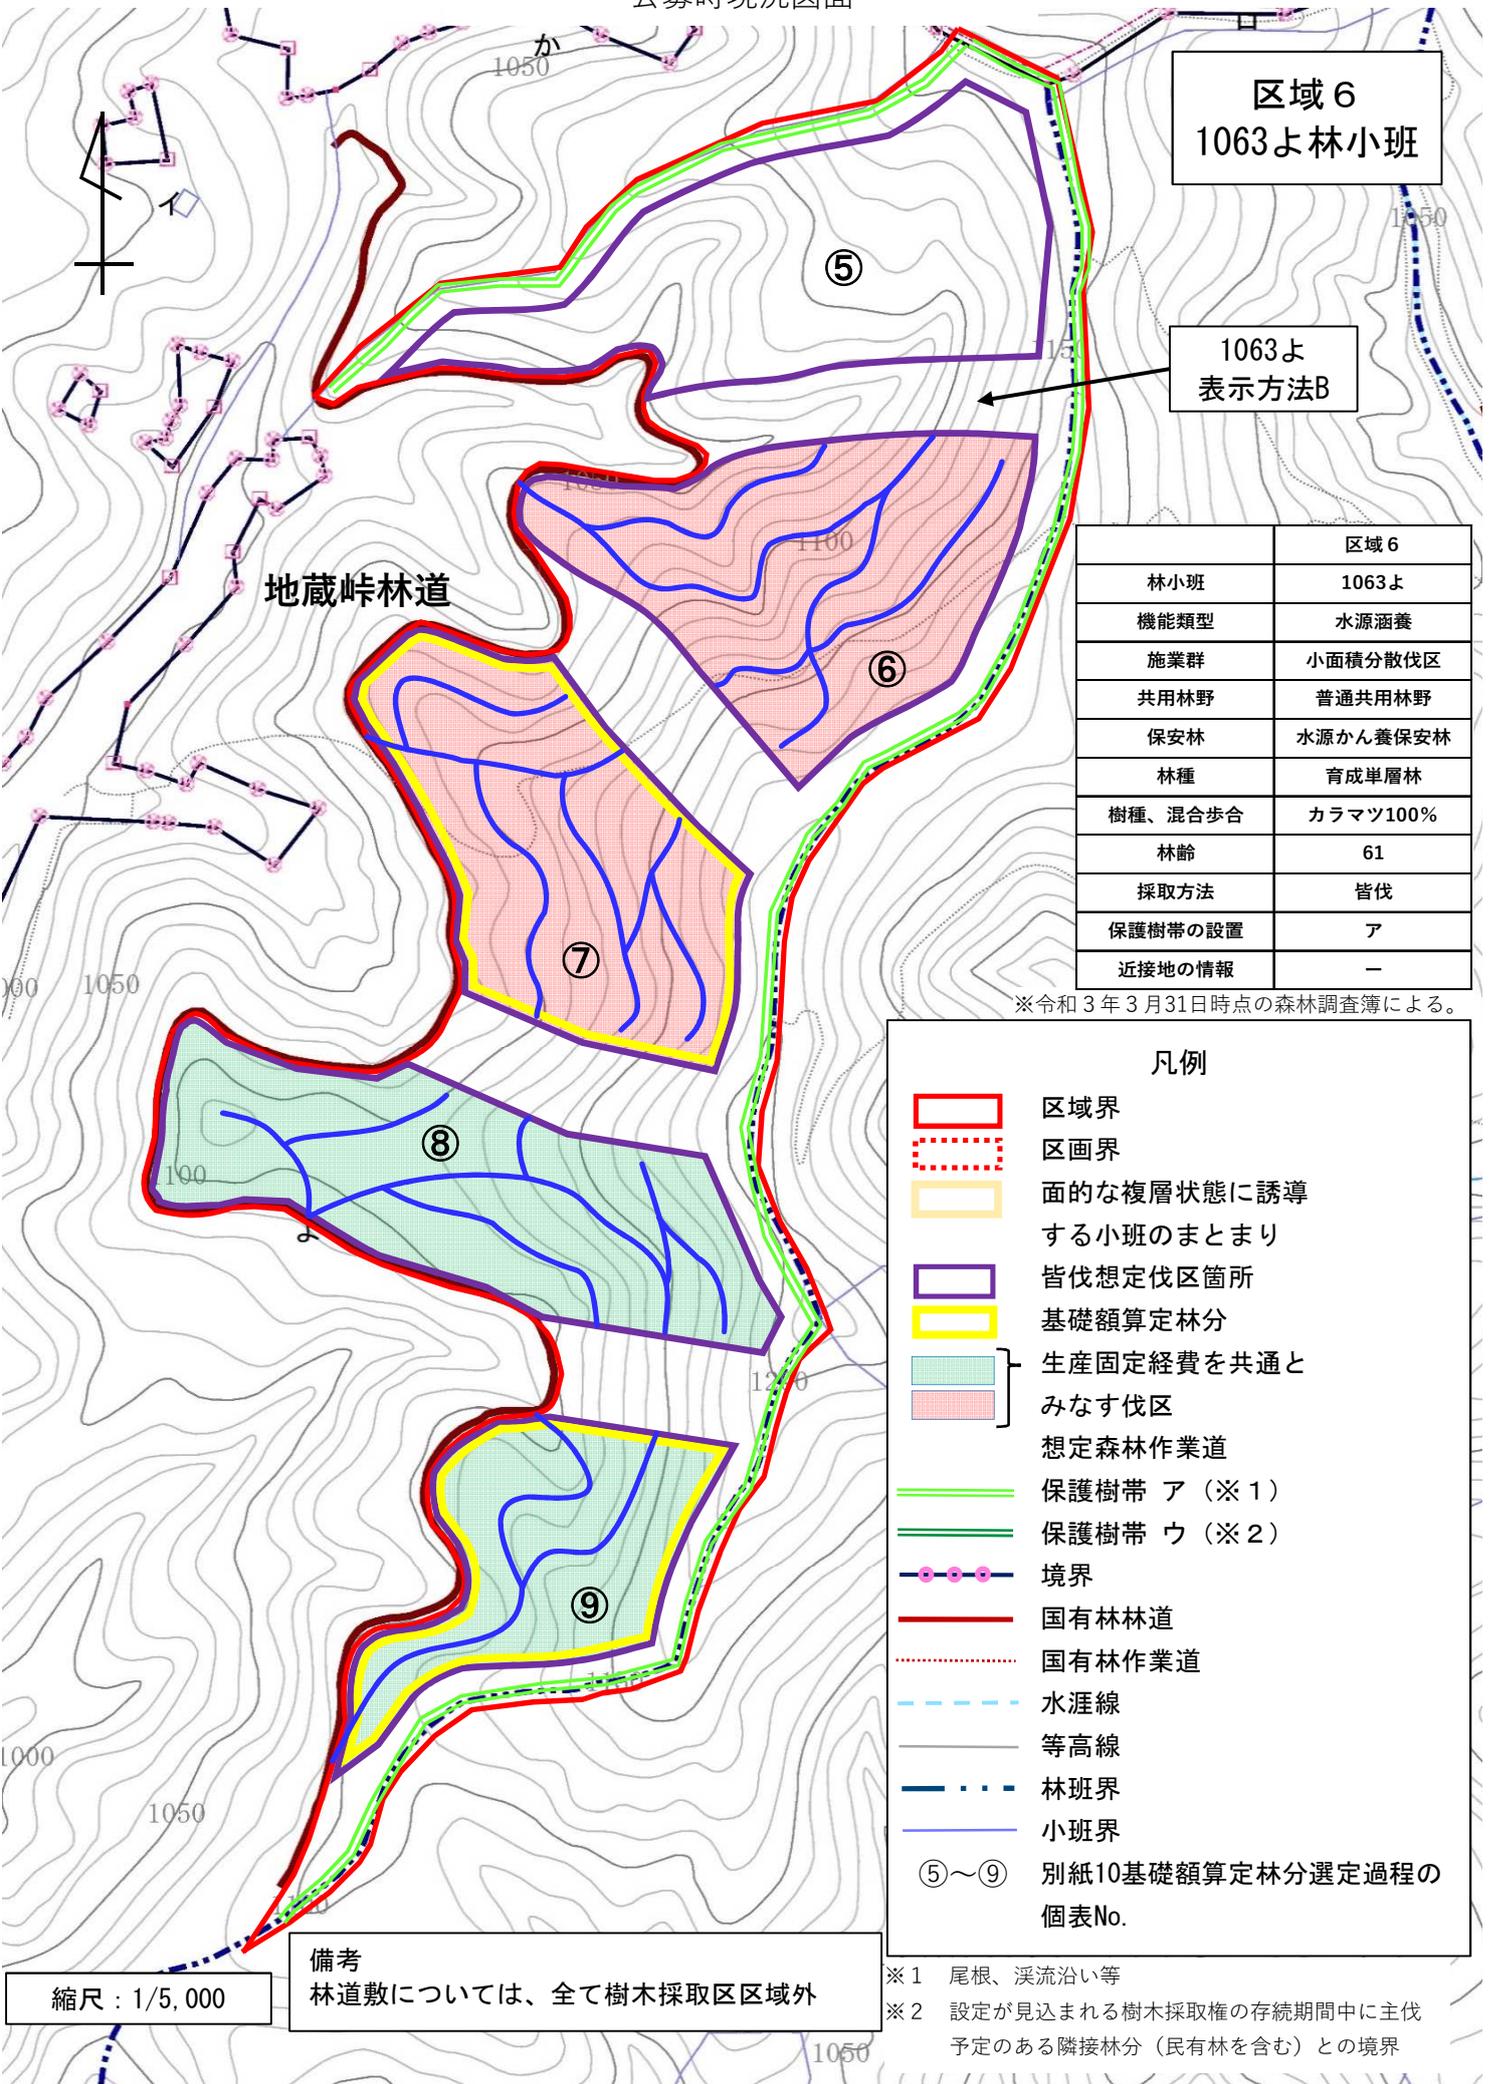

区域6  
1063よ林小班

1063よ  
表示方法B

	区域6
林小班	1063よ
機能類型	水源涵養
施業群	小面積分散伐区
共用林野	普通共用林野
保安林	水源かん養保安林
林種	育成単層林
樹種、混合歩合	カラマツ100%
林齢	61
採取方法	皆伐
保護樹帯の設置	ア
近接地の情報	-

※令和3年3月31日時点の森林調査簿による。

凡例

- 区域界
- 区画界
- 面的な複層状態に誘導する小班的まとまり
- 皆伐想定伐区箇所
- 基礎額算定林分
- } 生産固定経費を共通とみなす伐区
- } 想定森林作業道
- 保護樹帯 ア (※1)
- 保護樹帯 ウ (※2)
- 境界
- 国有林林道
- 国有林作業道
- 水涯線
- 等高線
- 林班界
- 小班界
- ⑤~⑨ 別紙10基礎額算定林分選定過程の個表No.

備考  
林道敷については、全て樹木採取区区域外

縮尺 : 1/5,000

※1 尾根、溪流沿い等  
 ※2 設定が見込まれる樹木採取権の存続期間中に主伐予定のある隣接林分(民有林を含む)との境界