



位置図

縮尺=1:50,000

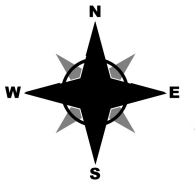


栃王林道(林業専用道)新設工事1工区終点
SP=1200.0 延長=1200m

栃王林道(林業専用道)新設工事1工区起点
SP=0.0 位置:小松沢林道0.9km地点



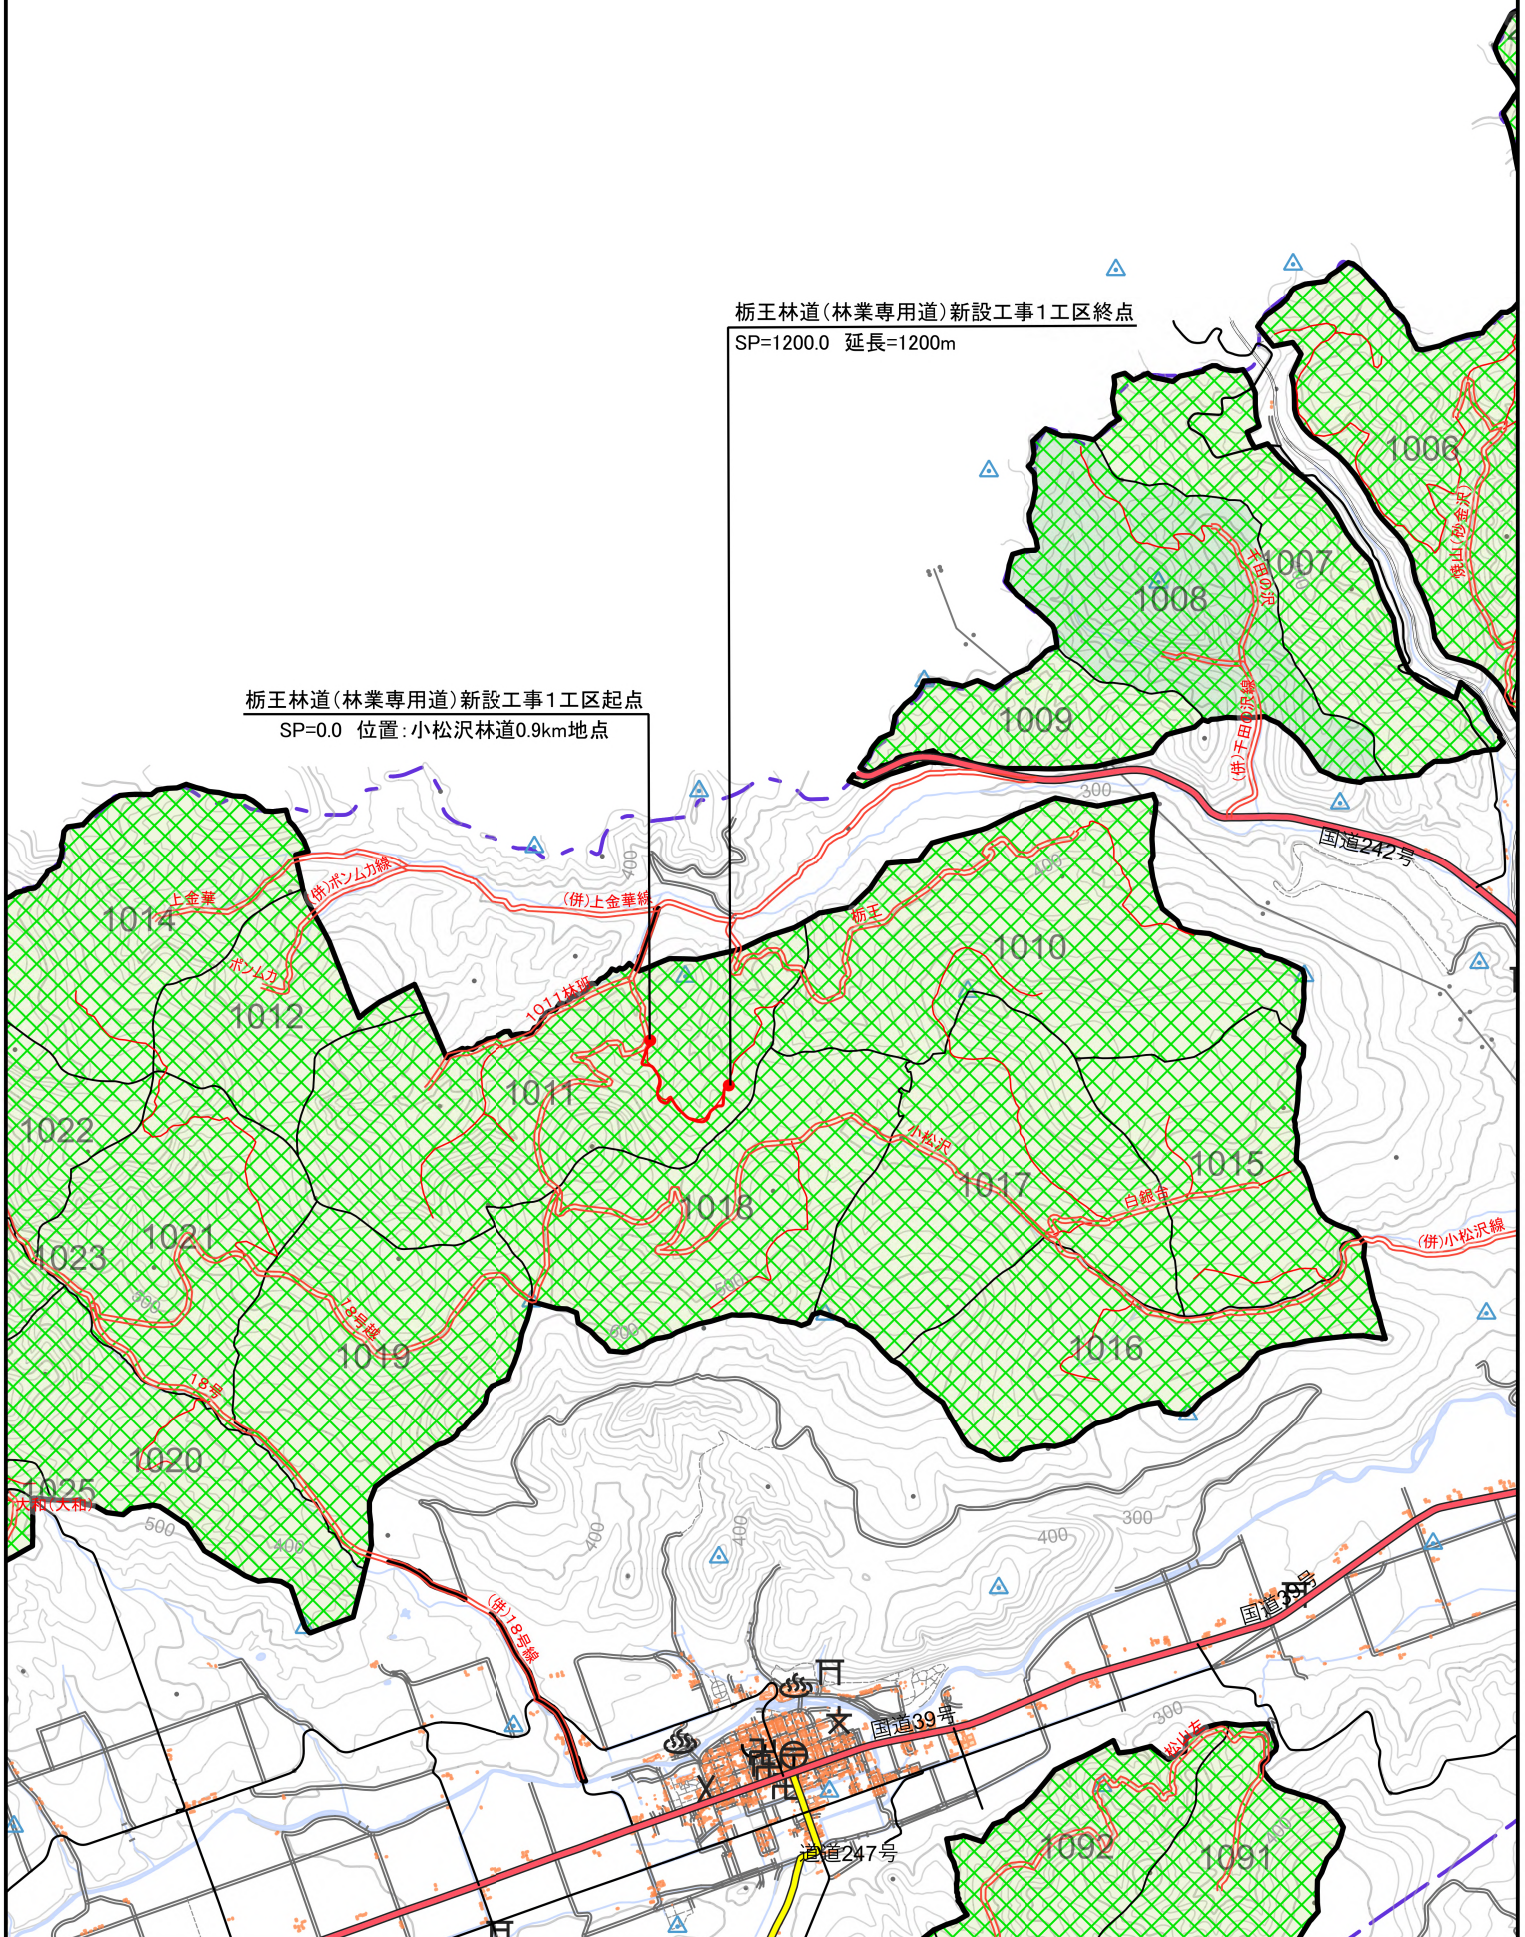


令和7年度
 樺山林道(林業専用道)新設工事起点
 BP=0.0

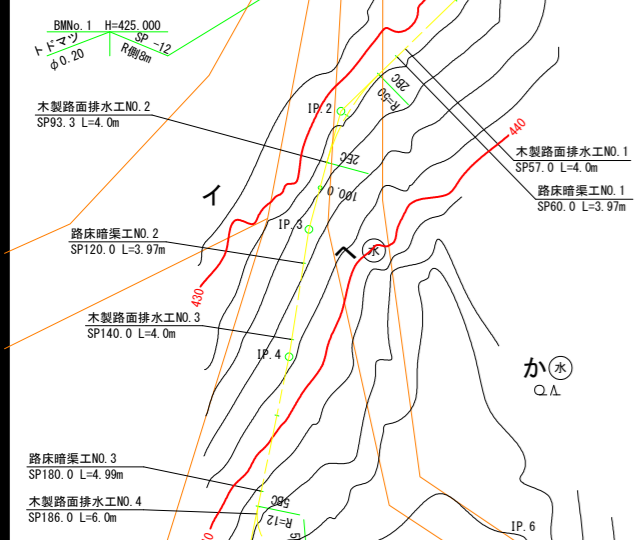

網走中部森林管理署
 1011林班

曲線表												
IPno	DIS	I A	Dir	R	TL	SL	CL	BC	MC	EC	備考	
1	39.93	135-47	R	12	29.54	19.88	28.44	10.39	24.61	38.83		
2	70.92	30-38	L	50	13.69	1.84	26.73	66.52	79.89	93.25		
3	31.58	6-17	L						111.14			
4	33.34	2-49	R						144.48			
5	55.54	106-21	L	12	16.03	8.02	22.27	183.99	195.13	206.26		
6	69.69	53-44	R	50	25.33	6.05	46.89	234.59	258.04	281.48		
7	80.35	11-53	R						336.50			
8	36.30	23-43	R	50	10.50	1.09	20.70	362.30	372.65	383.00		
9	32.18	21-46	R	50	9.61	0.92	19.00	395.07	404.57	414.07		
10	48.51	39-05	L	50	17.75	3.06	34.11	435.22	452.28	469.33		
11	58.31	52-43	L	50	24.77	5.80	46.00	485.12	508.12	531.12		
12	54.02	80-36	L	20	16.96	6.22	28.13	543.41	557.48	571.54		
13	50.58	116-41	R	12	19.46	10.86	24.44	585.70	597.92	610.14		
14	57.28	15-07	L						647.86			
15	33.28	10-33	L						681.24			
16	89.02	23-58	L	80	16.98	1.78	33.46	753.28	770.01	786.74		
17	61.05	11-38	L	150	15.28	0.78	30.46	815.53	830.76	845.99		
18	46.86	48-09	L	45	20.11	4.29	37.82	857.46	876.37	895.28		
19	35.99	32-23	L	45	13.07	1.86	25.43	898.09	910.81	923.52		
20	50.20	37-02	R	50	16.75	2.73	32.32	943.90	960.06	976.22		
21	62.75	39-07	R	30	10.66	1.84	20.48	1011.56	1021.80	1032.04		
22	39.97	89-32	L	15	14.88	6.13	23.44	1040.47	1052.19	1063.91		
23	119.98	56-19	R	35	18.73	4.70	34.40	1150.28	1167.48	1184.68		
24	58.20	66-46	L	25	16.47	4.94	29.13	1207.68	1222.25	1236.81		
25	63.14	18-06	R	100	15.93	1.26	31.59	1267.55	1283.35	1299.14		
26	48.52	7-03	L						1331.73			
27	33.96	38-46	R	50	17.59	3.00	33.83	1348.10	1365.02	1381.93		

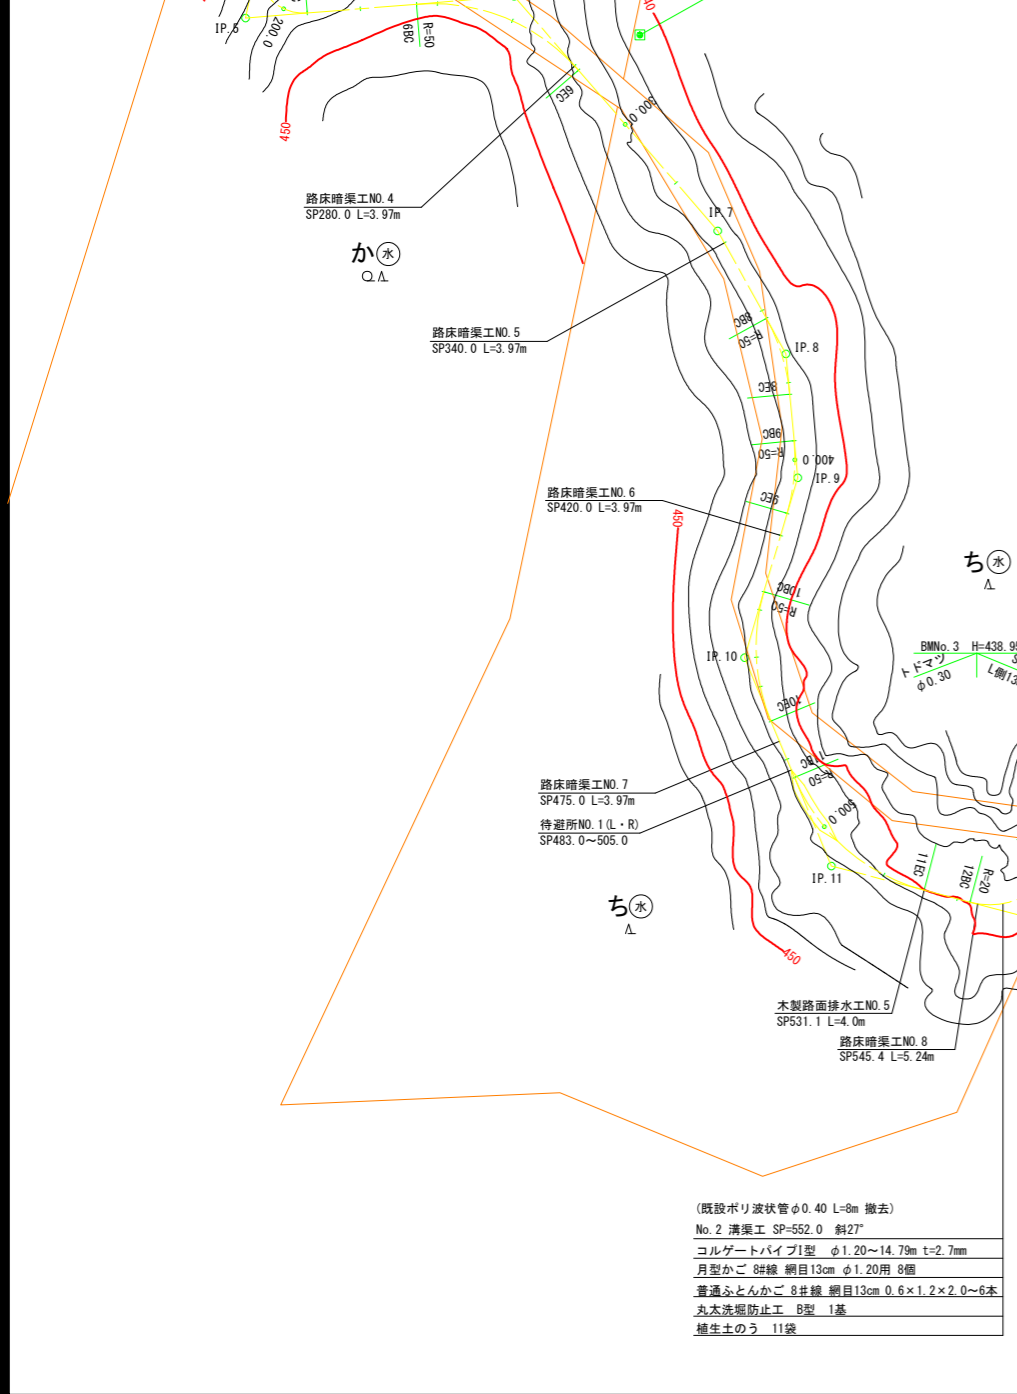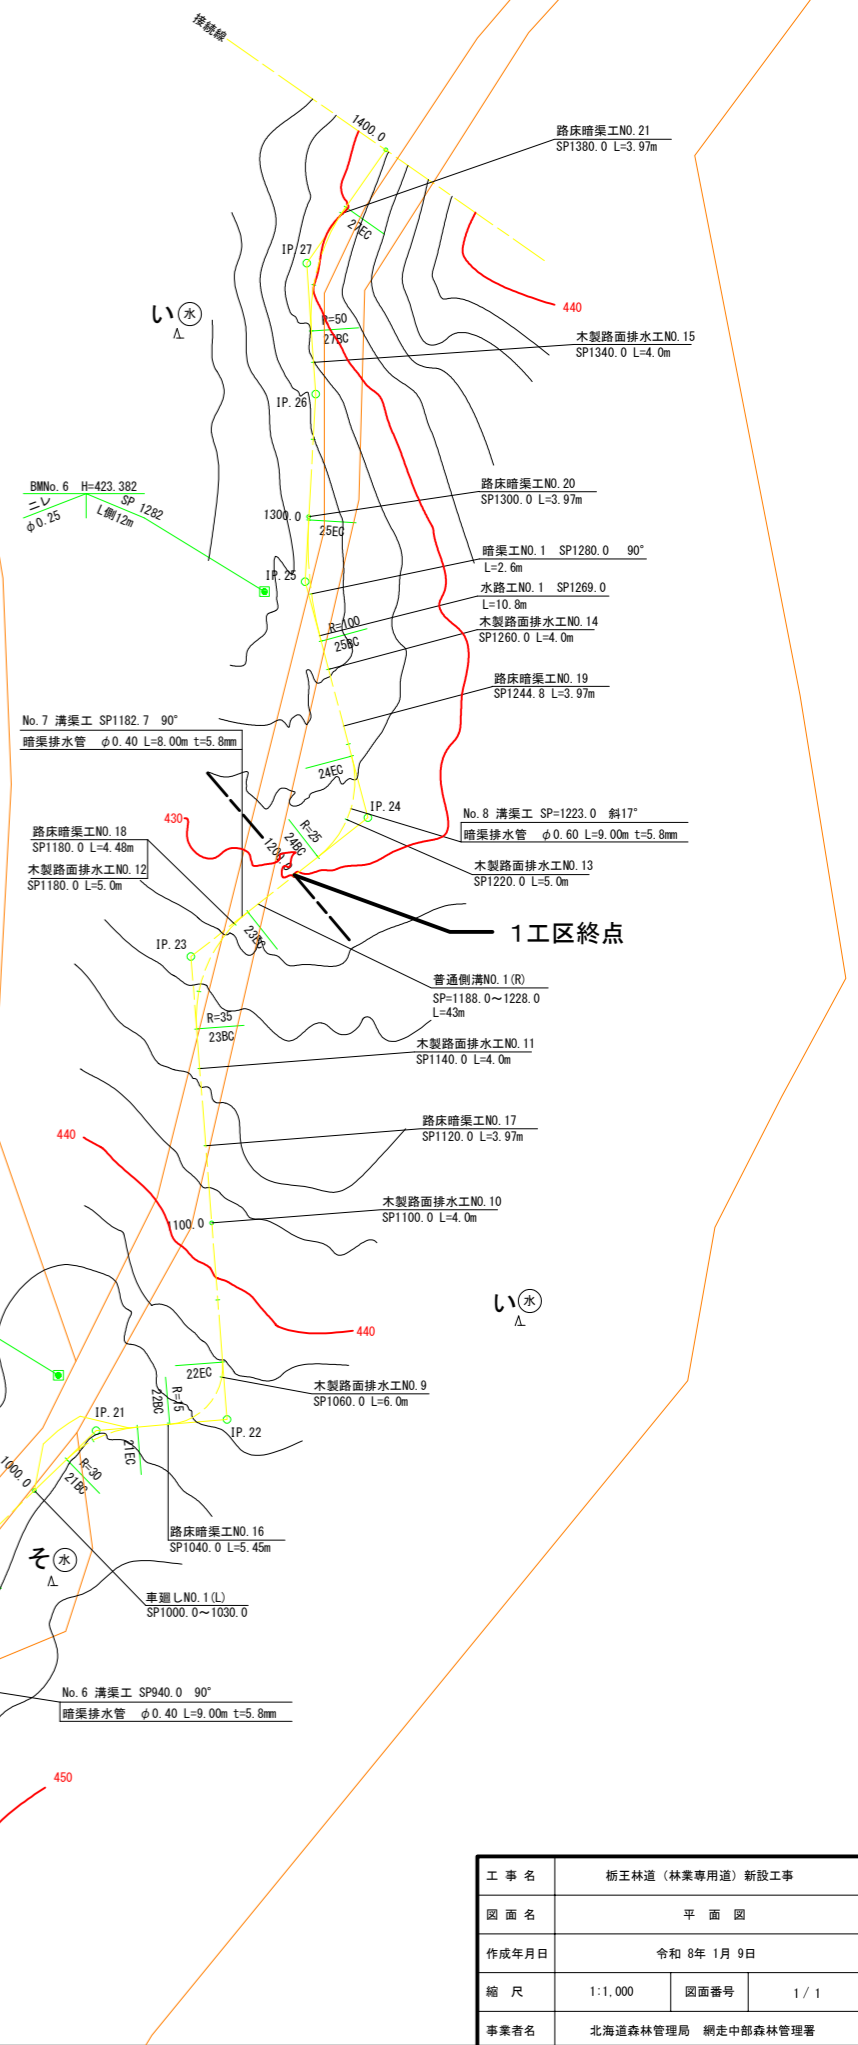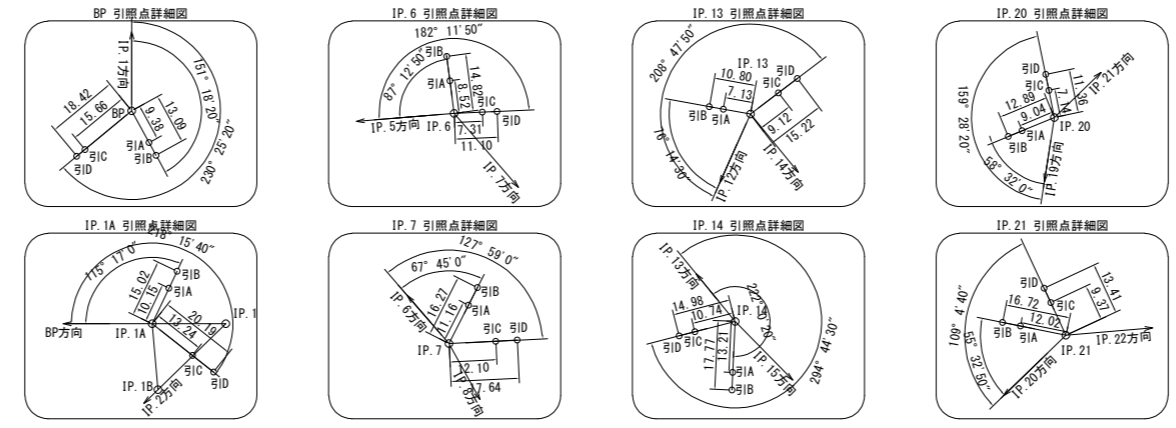

(既設ポリ波状管φ0.40 L=8m 撤去)
 No.2 溝渠工 SP=552.0 斜27°
 コルゲートパイプ1型 φ1.20~14.79m t=2.7mm
 月型かご 8#線 網目13cm φ1.20用 8個
 普通ふとんかご 8#線 網目13cm 0.6×1.2×2.0~6本
 丸太洗堀防止工 B型 1基
 植生土のう 11袋

No.3 溝渠工 SP720.0 90°
 暗渠排水管 φ0.40 L=9.00m t=5.8mm

(既設コルゲートパイプφ0.60 L=9.69m 撤去)
 No.4 溝渠工 SP=770.0 斜19°
 暗渠排水管 φ0.60 L=10.00m t=5.8mm
 月型かご 8#線 網目13cm φ0.60用~8個
 普通ふとんかご 8#線 網目13cm 0.6×1.2×3.0~2個
 丸太洗堀防止工 A型 1基

No.5 溝渠工 SP840.0 90°
 暗渠排水管 φ0.60 L=8.00m t=5.8mm


工事名	樺山林道(林業専用道)新設工事		
図面名	平面図		
作成年月日	令和8年1月9日		
縮尺	1:1,000	図面番号	1/1
事業者名	北海道森林管理局 網走中部森林管理署		

BMNo. 1 H=425.000
トドマツ
φ0.20 L=12
R=100





BMNo. 2 H=441.240
アカエゾマツ
φ0.40 L=285
L=100

BMNo. 3 H=438.955
トドマツ
φ0.30 L=136
L=100

1:200
1:1000





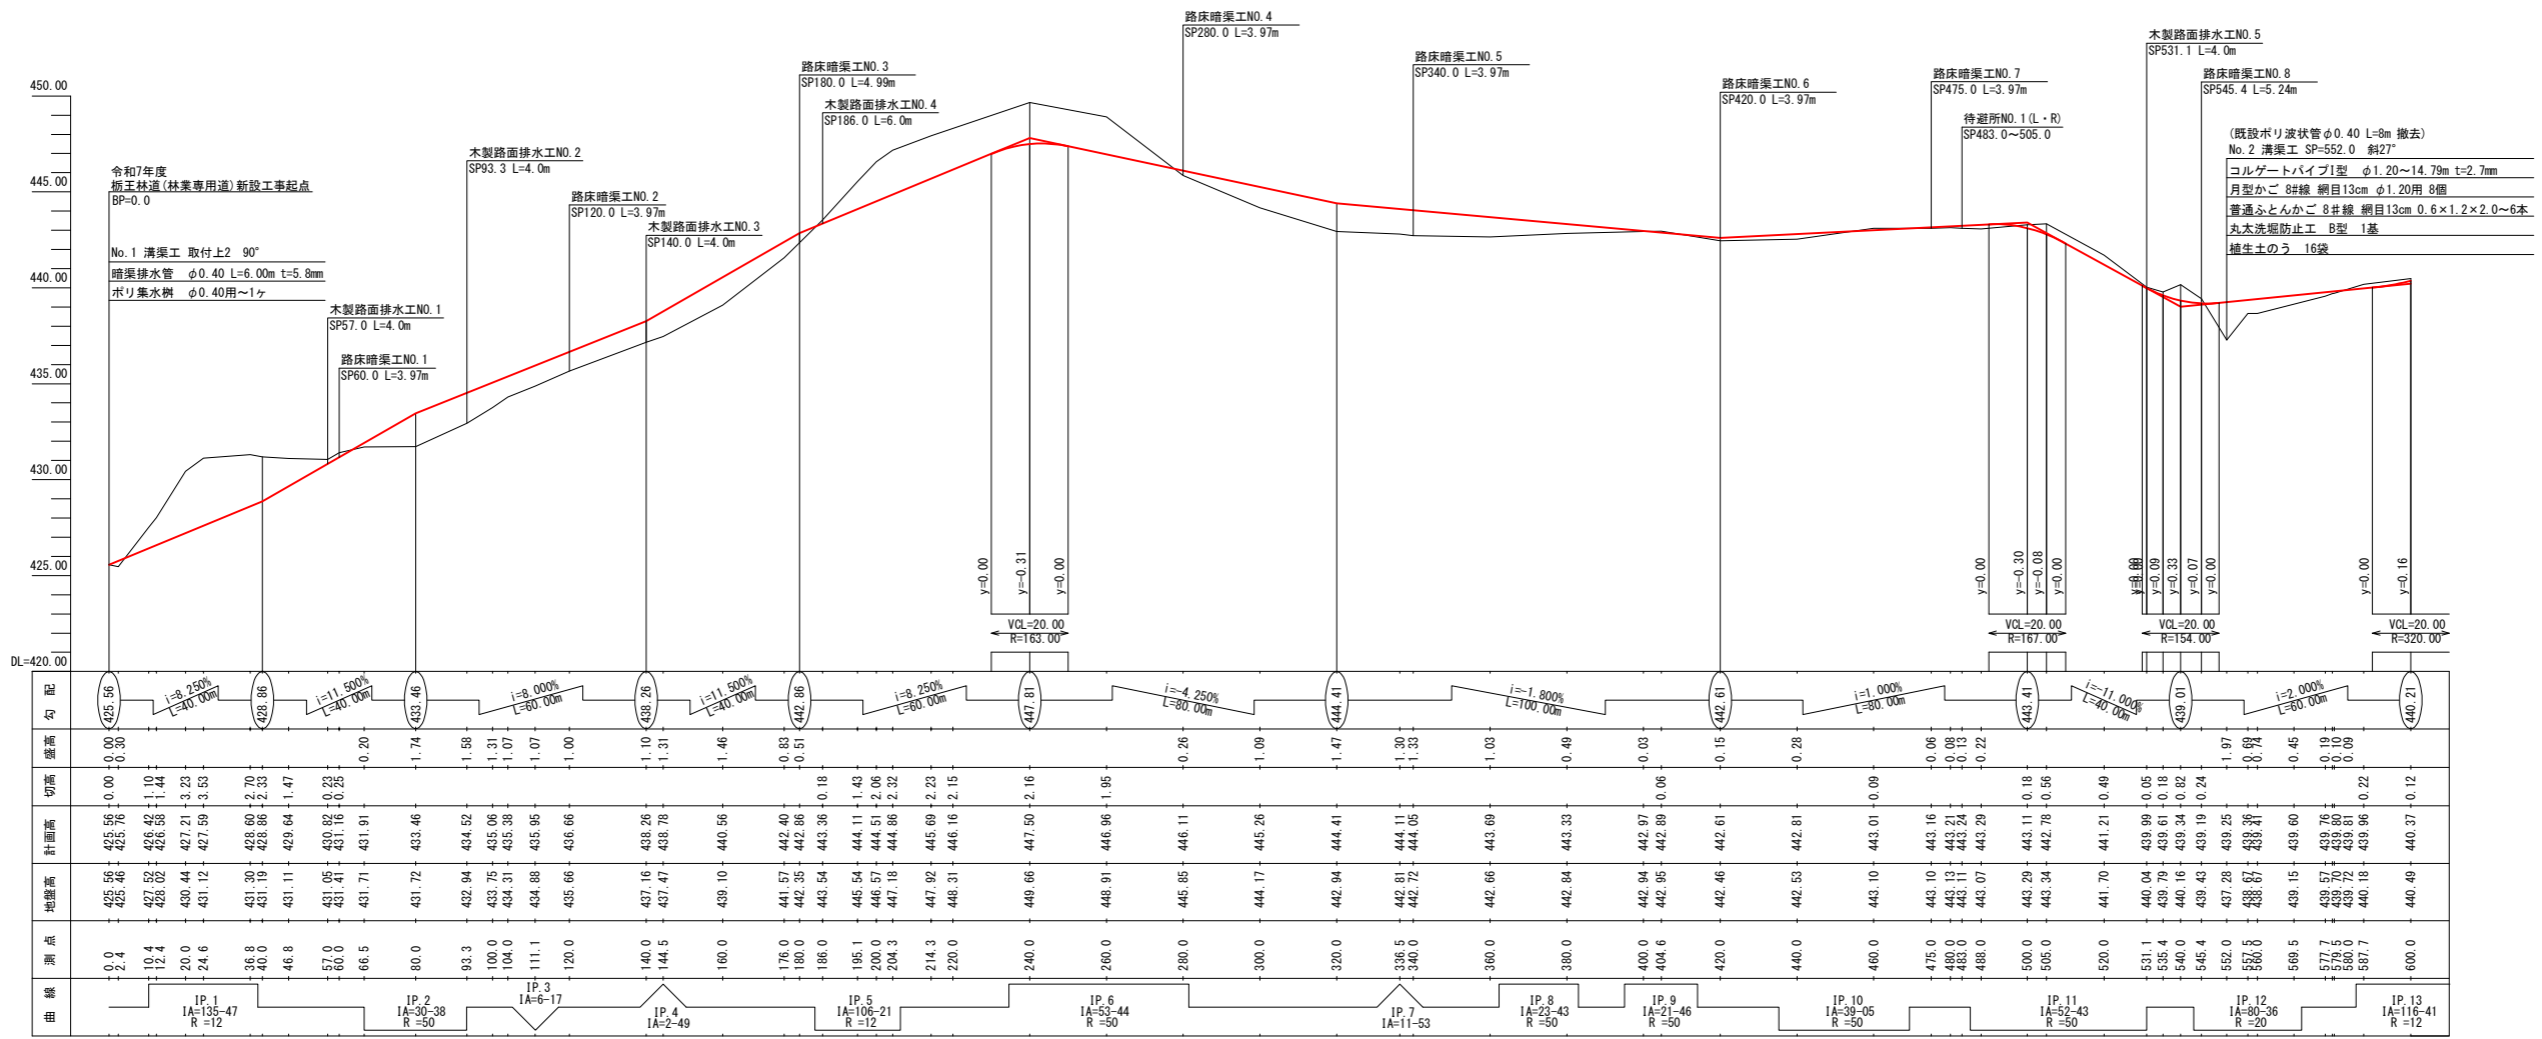


工事名	栃王林道（林業専用道）新設工事		
図面名	縦断面図		
作成年月日	令和 8年 1月 9日		
縮尺	縦 1:200	図面番号	1 / 2
事業者名	北海道森林管理局 網走中部森林管理署		

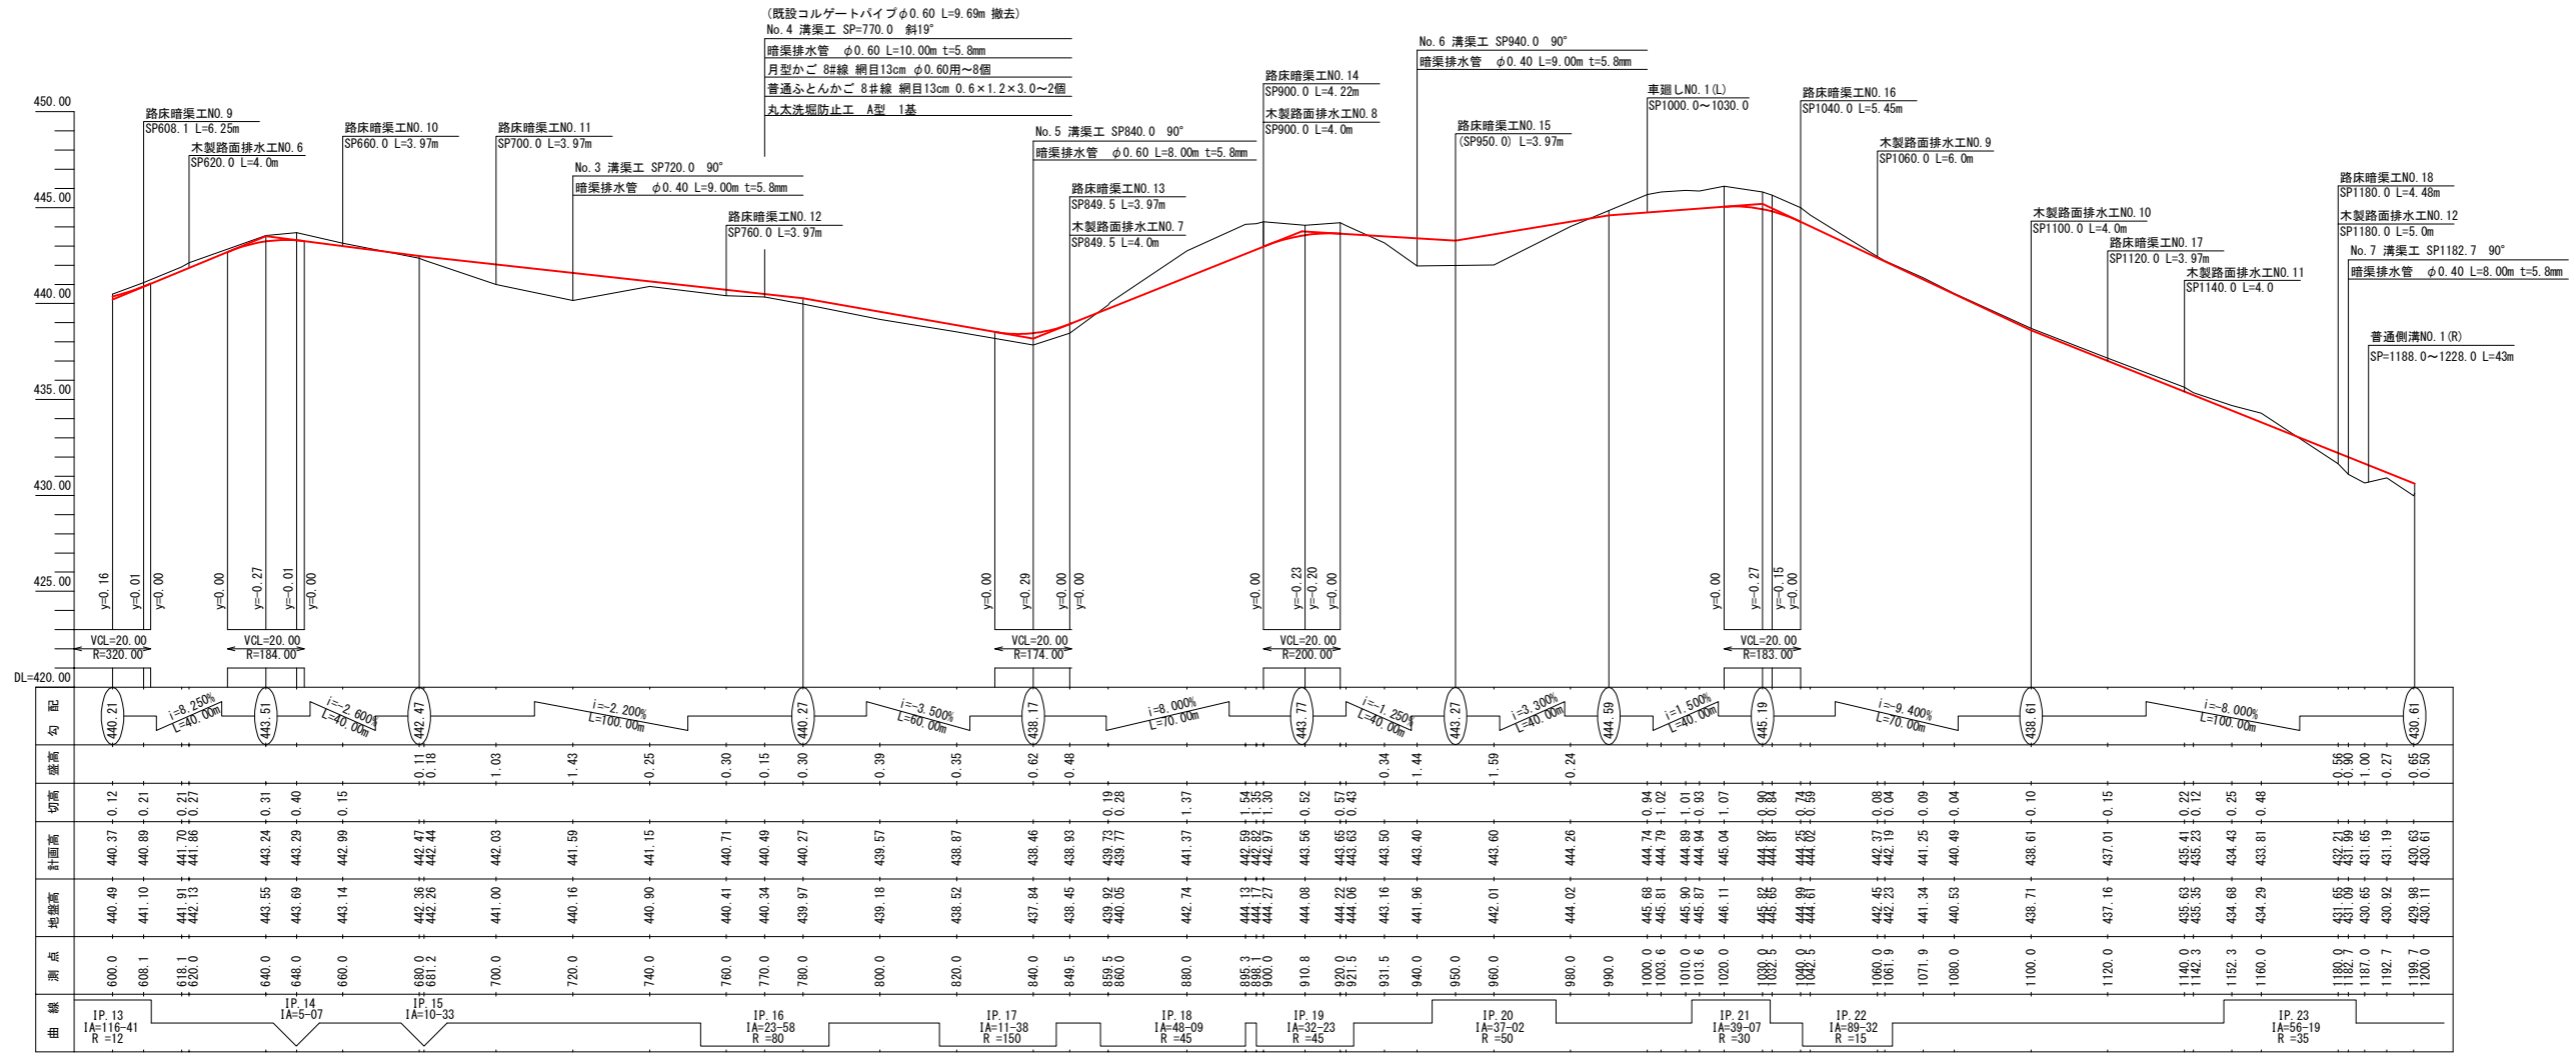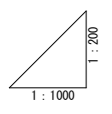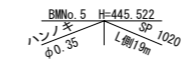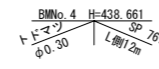

曲线	測点	地盤高	計画高	切高	勾配
IP. 13 IA=116-41 R=12	600.0	440.49	440.37	+0.12	i=8.250% L=20.00m
	608.1	441.10	440.89	+0.21	
	618.1	441.91	441.70	+0.21	i=2.600% L=40.00m
	620.0	442.13	441.86	+0.27	
IP. 14 IA=5-07	640.0	443.55	443.24	+0.31	i=2.200% L=100.00m
	648.0	443.69	443.29	+0.40	
IP. 15 IA=10-33	660.0	443.14	442.99	+0.15	i=2.200% L=100.00m
	680.0	442.36	442.47	-0.11	
	681.2	442.26	442.44	-0.18	i=2.200% L=100.00m
	700.0	441.00	442.03	-1.03	
	720.0	440.16	441.59	-1.43	i=2.200% L=100.00m
	740.0	440.90	441.15	-0.25	
IP. 16 IA=23-58 R=30	760.0	440.41	440.71	-0.30	i=3.500% L=80.00m
	770.0	440.34	440.49	-0.15	
IP. 17 IA=11-38 R=150	780.0	439.97	440.27	-0.30	i=8.000% L=70.00m
	800.0	439.18	439.57	-0.39	
	820.0	438.52	438.87	-0.35	i=1.250% L=40.00m
	840.0	437.84	438.46	-0.62	
IP. 18 IA=48-09 R=45	840.5	438.45	438.93	-0.48	i=1.250% L=40.00m
	855.5	439.92	439.73	+0.19	
IP. 19 IA=23-23 R=45	860.0	440.05	439.77	+0.28	i=3.300% L=40.00m
	880.0	442.74	441.37	+1.37	
IP. 20 IA=37-02 R=50	895.3	444.13	442.59	+1.54	i=1.500% L=40.00m
	896.6	444.17	443.82	+1.35	
	900.0	444.27	442.97	+1.30	i=1.500% L=40.00m
	910.8	444.08	443.56	+0.52	
IP. 21 IA=39-07 R=30	920.0	443.22	443.05	+0.17	i=9.400% L=70.00m
	921.9	444.06	443.63	+0.43	
IP. 22 IA=89-32 R=15	931.5	443.16	443.50	-0.34	i=8.000% L=100.00m
	940.0	441.96	443.40	-1.44	
	950.0	442.01	443.60	-1.59	i=3.300% L=40.00m
	960.0	444.02	444.26	-0.24	
IP. 23 IA=56-19 R=35	980.0	444.02	444.26	-0.24	i=3.300% L=40.00m
	990.0	445.68	444.74	+0.94	
	1000.0	445.81	444.79	+1.02	i=1.500% L=40.00m
	1010.0	445.90	444.89	+1.01	
IP. 24 IA=39-07 R=30	1013.6	445.87	444.94	+0.93	i=9.400% L=70.00m
	1020.0	446.11	445.04	+1.07	
IP. 25 IA=89-32 R=15	1030.0	445.86	444.81	+1.05	i=8.000% L=100.00m
	1040.0	445.81	444.76	+1.05	
	1060.0	442.45	442.37	+0.08	i=8.000% L=100.00m
	1061.9	442.23	442.19	+0.04	
	1071.9	441.34	441.25	+0.09	i=8.000% L=100.00m
	1080.0	440.53	440.49	+0.04	
	1100.0	438.71	438.61	+0.10	i=8.000% L=100.00m
	1120.0	437.16	437.01	+0.15	
	1140.0	435.63	435.41	+0.22	i=8.000% L=100.00m
	1142.3	435.35	435.23	+0.12	
	1152.3	434.68	434.43	+0.25	i=8.000% L=100.00m
	1160.0	434.29	433.81	+0.48	
	1180.0	431.65	432.21	-0.56	i=8.000% L=100.00m
	1182.9	431.09	431.69	-0.60	
	1187.0	430.65	431.65	-1.00	i=8.000% L=100.00m
	1192.7	430.92	431.19	-0.27	
	1199.7	430.99	430.63	+0.36	i=8.000% L=100.00m
	1200.0	430.11	430.01	+0.10	







工事名	新王林道(林業専用道)新設工事		
図面名	縦断面図		
作成年月日	令和 8年 1月 9日		
縮尺	縦 1:200	横 1:1,000	図面番号 2 / 2
事業者名	北海道森林管理局 網走中部森林管理署		

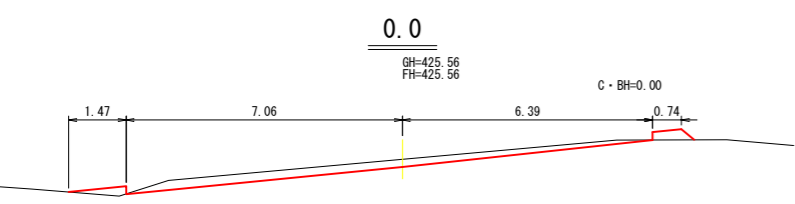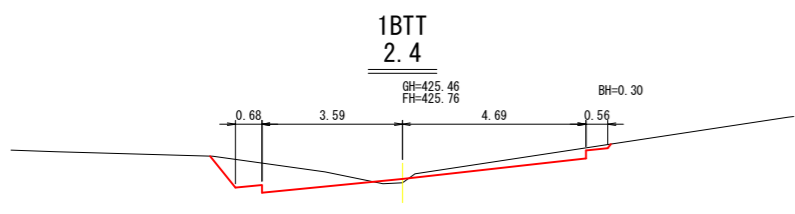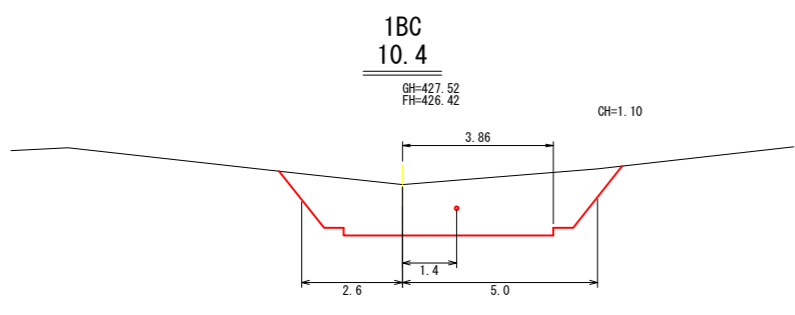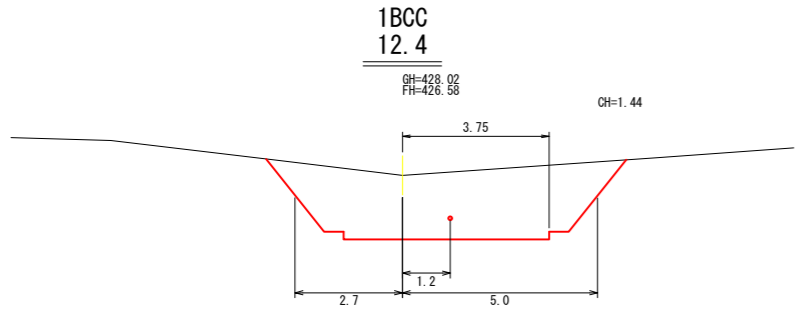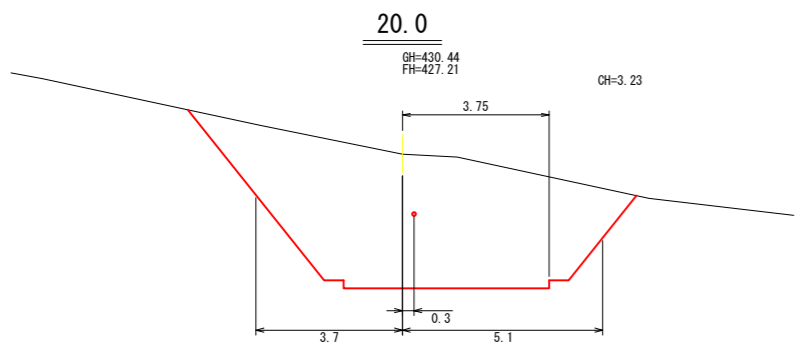

拡幅区間
右側
R = 12
F = 2.25

SP2.4
S1=2.7
BA=0.1

S1=2.3
BA=0.4

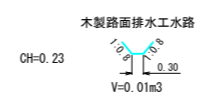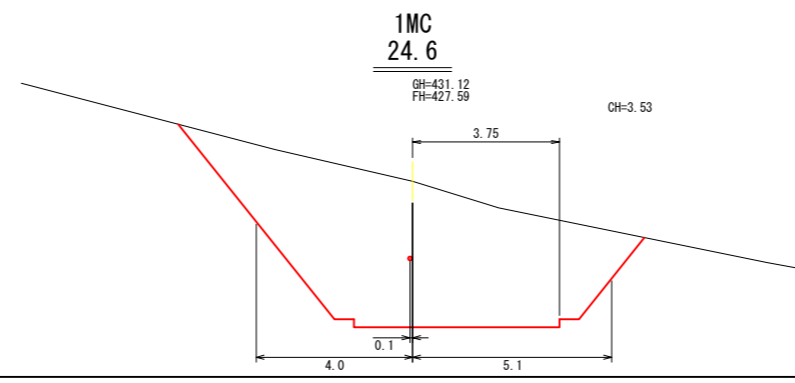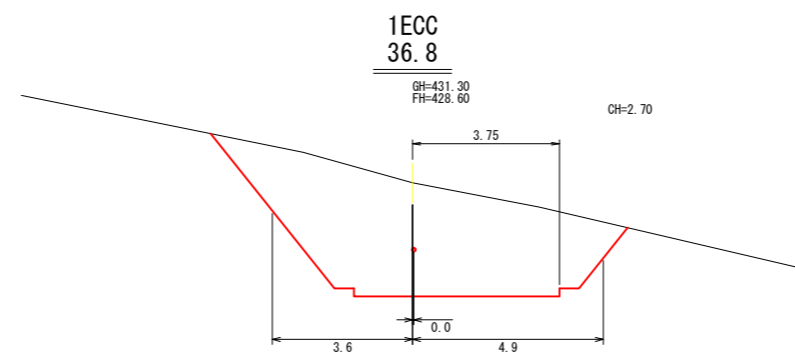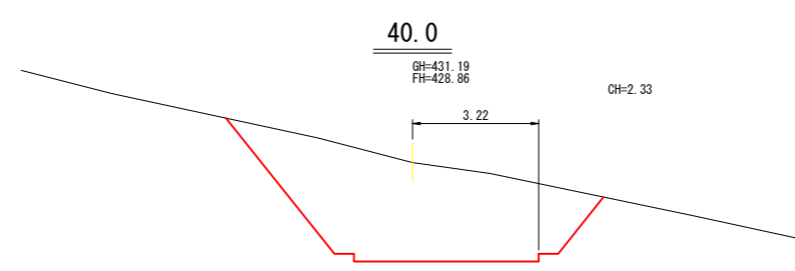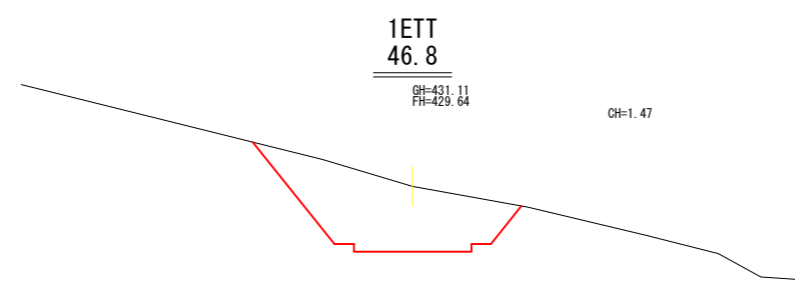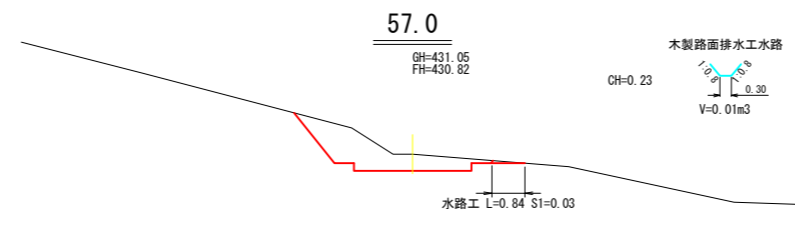

S1=2.6






SP46.8
S1=9.3

拡幅区間
右側
R = 12
F = 2.25

S1=18.7

S1=23.1

S1=30.9

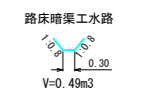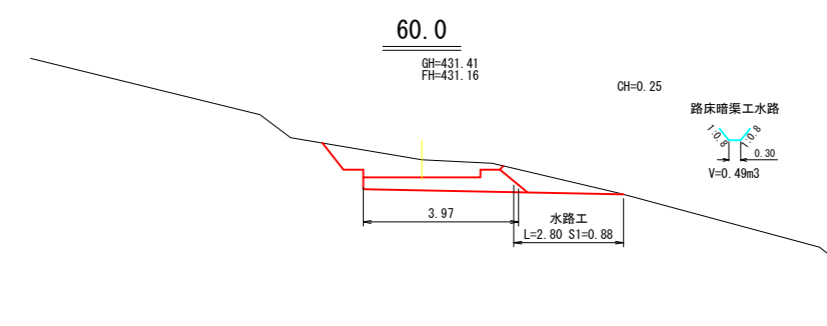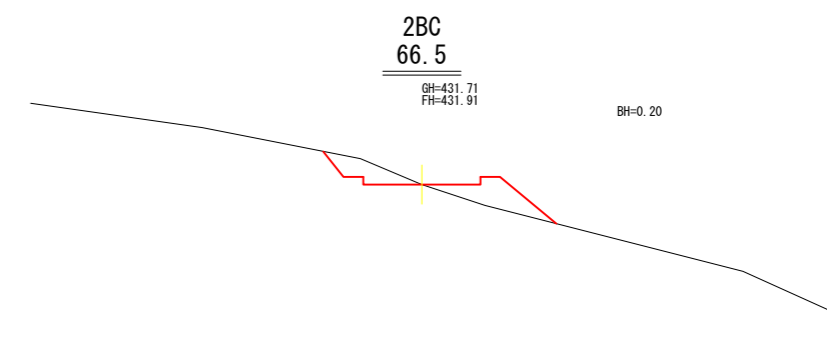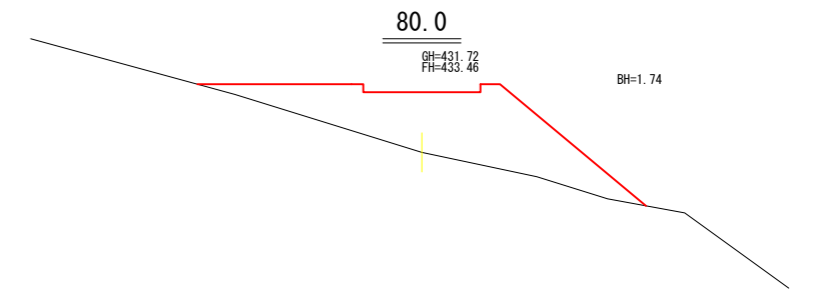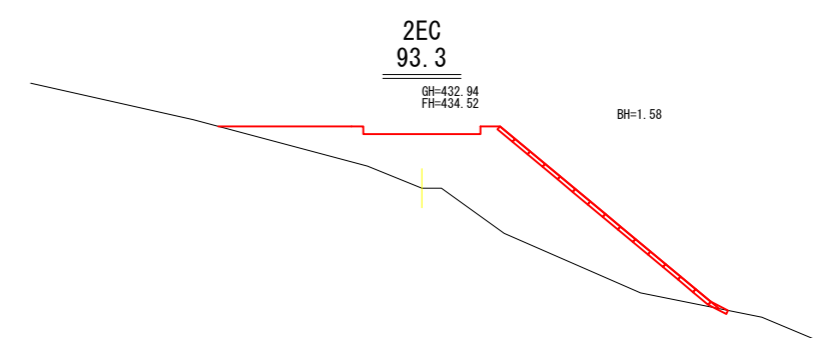


BA=15.7

BA=12.6


S1=0.9
BA=1.3

S1=2.0


工事名	榎王林道（林業専用道）新設工事		
図面名	横断面図		
作成年月日	令和 8年 1月 9日		
縮尺	1:100	図面番号	1 / 9
事業者名	北海道森林管理局 網走中部森林管理署		

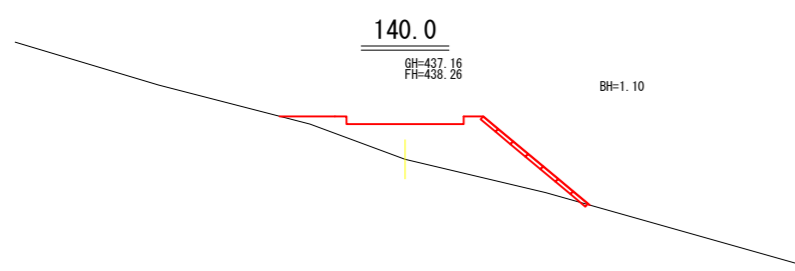


BA=5.9

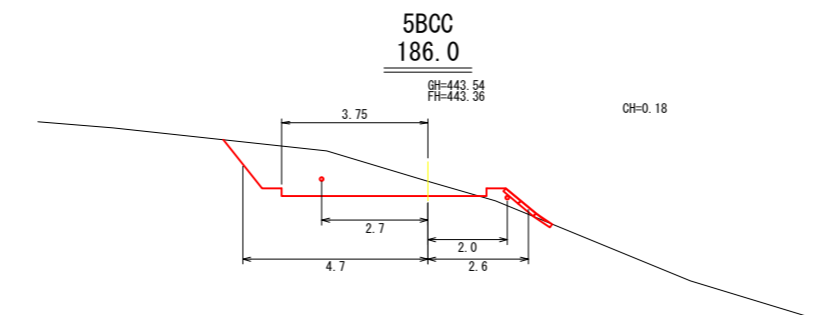


S1=4.8
BA=0.4

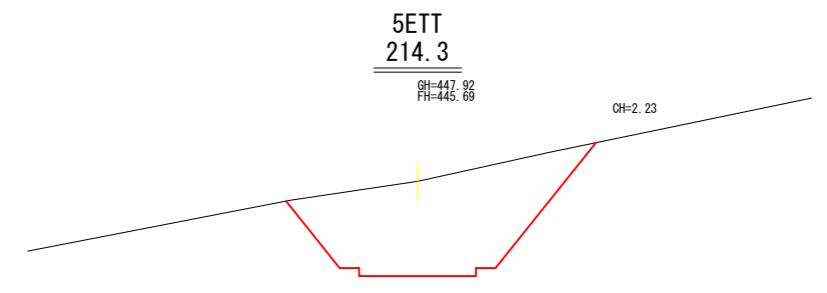


SP214.3
S1=14.7

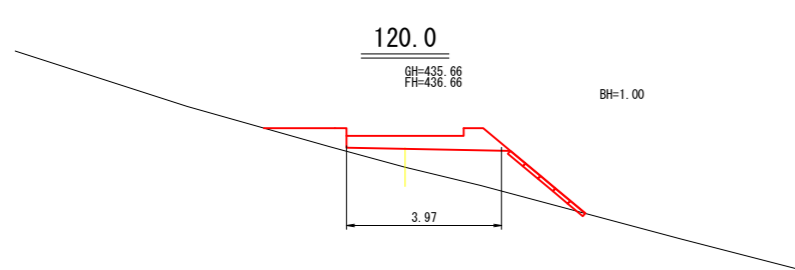


BA=5.7

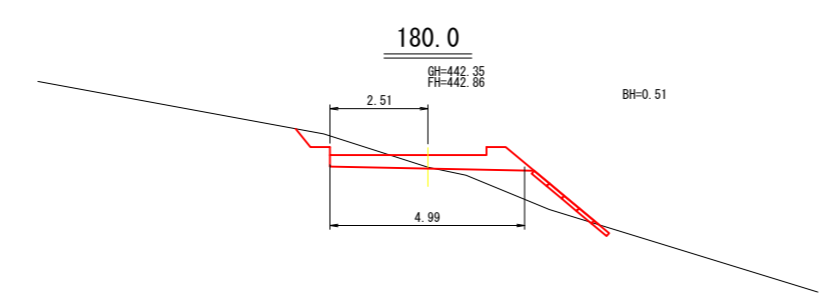


R = 12
F = 2.25
S1=0.6
BA=2.8

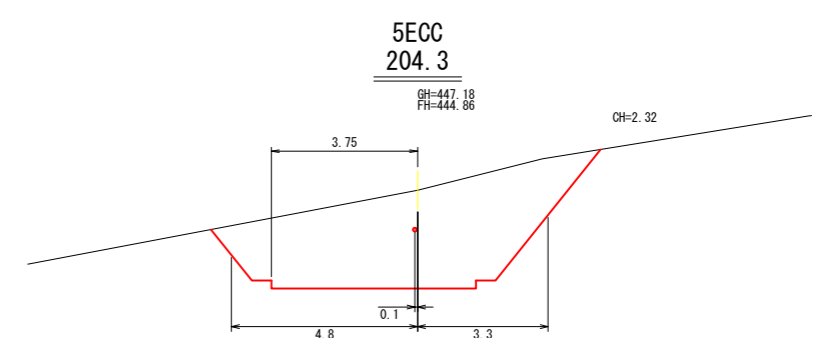


S1=19.3

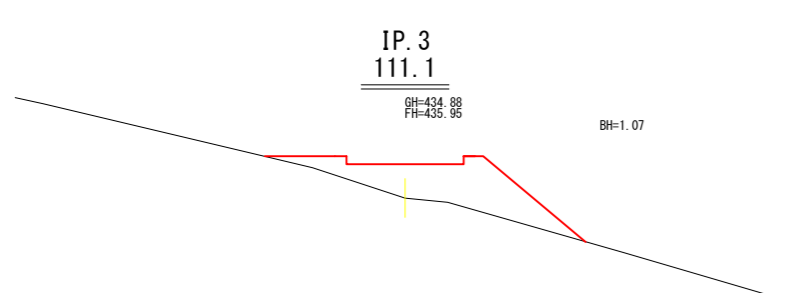


BA=5.8

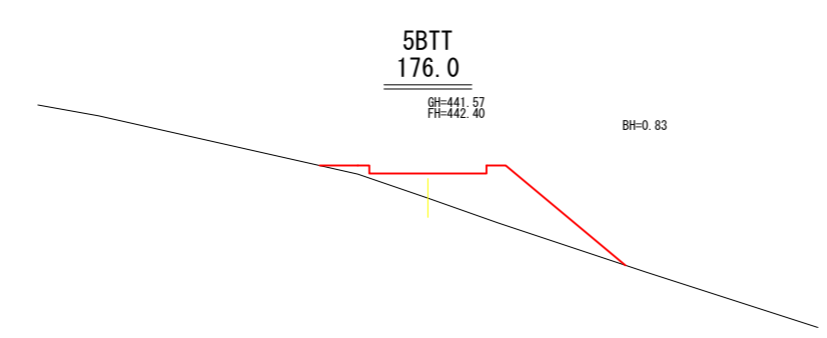


SP176.0
BA=5.2

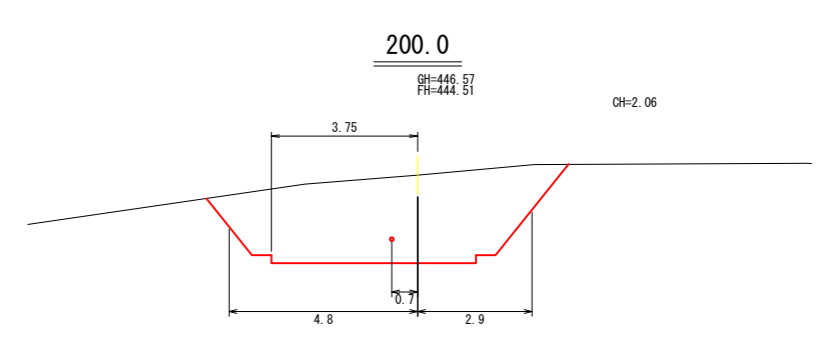


S1=16.5

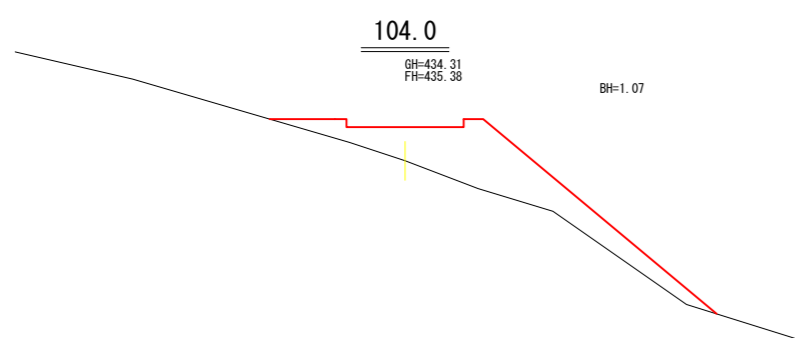


BA=9.0

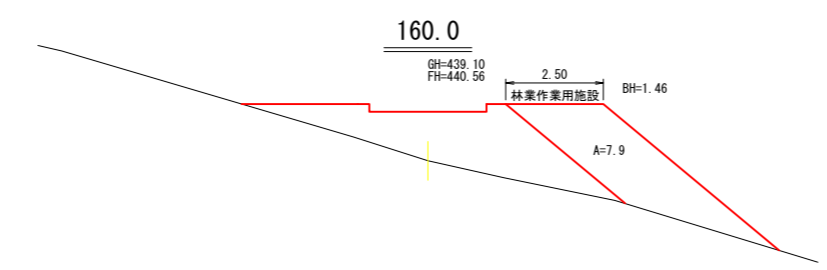


BA=9.0

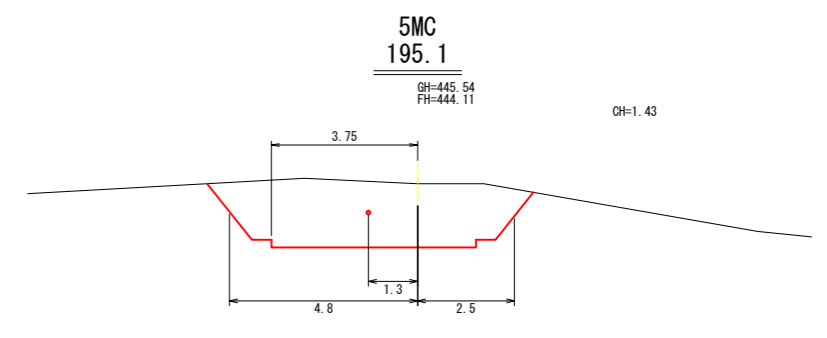

S1=11.8

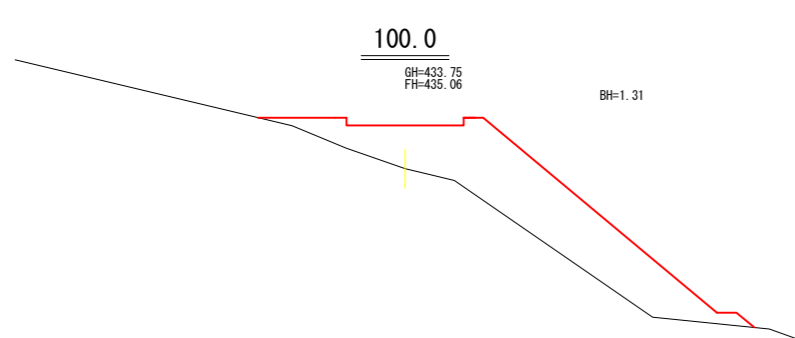

BA=14.5


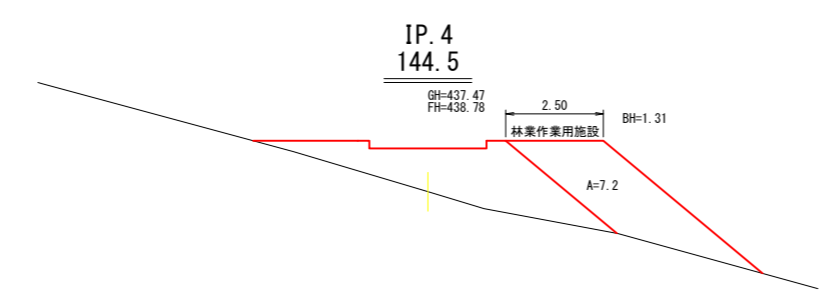


BA=8.9




拡幅区間
左側

拡幅区間
左側












工事名	柳王林道（林業専用道）新設工事		
図面名	横断面図		
作成年月日	令和 8年 1月 9日		
縮尺	1:100	図面番号	2 / 9
事業者名	北海道森林管理局 網走中部森林管理署		

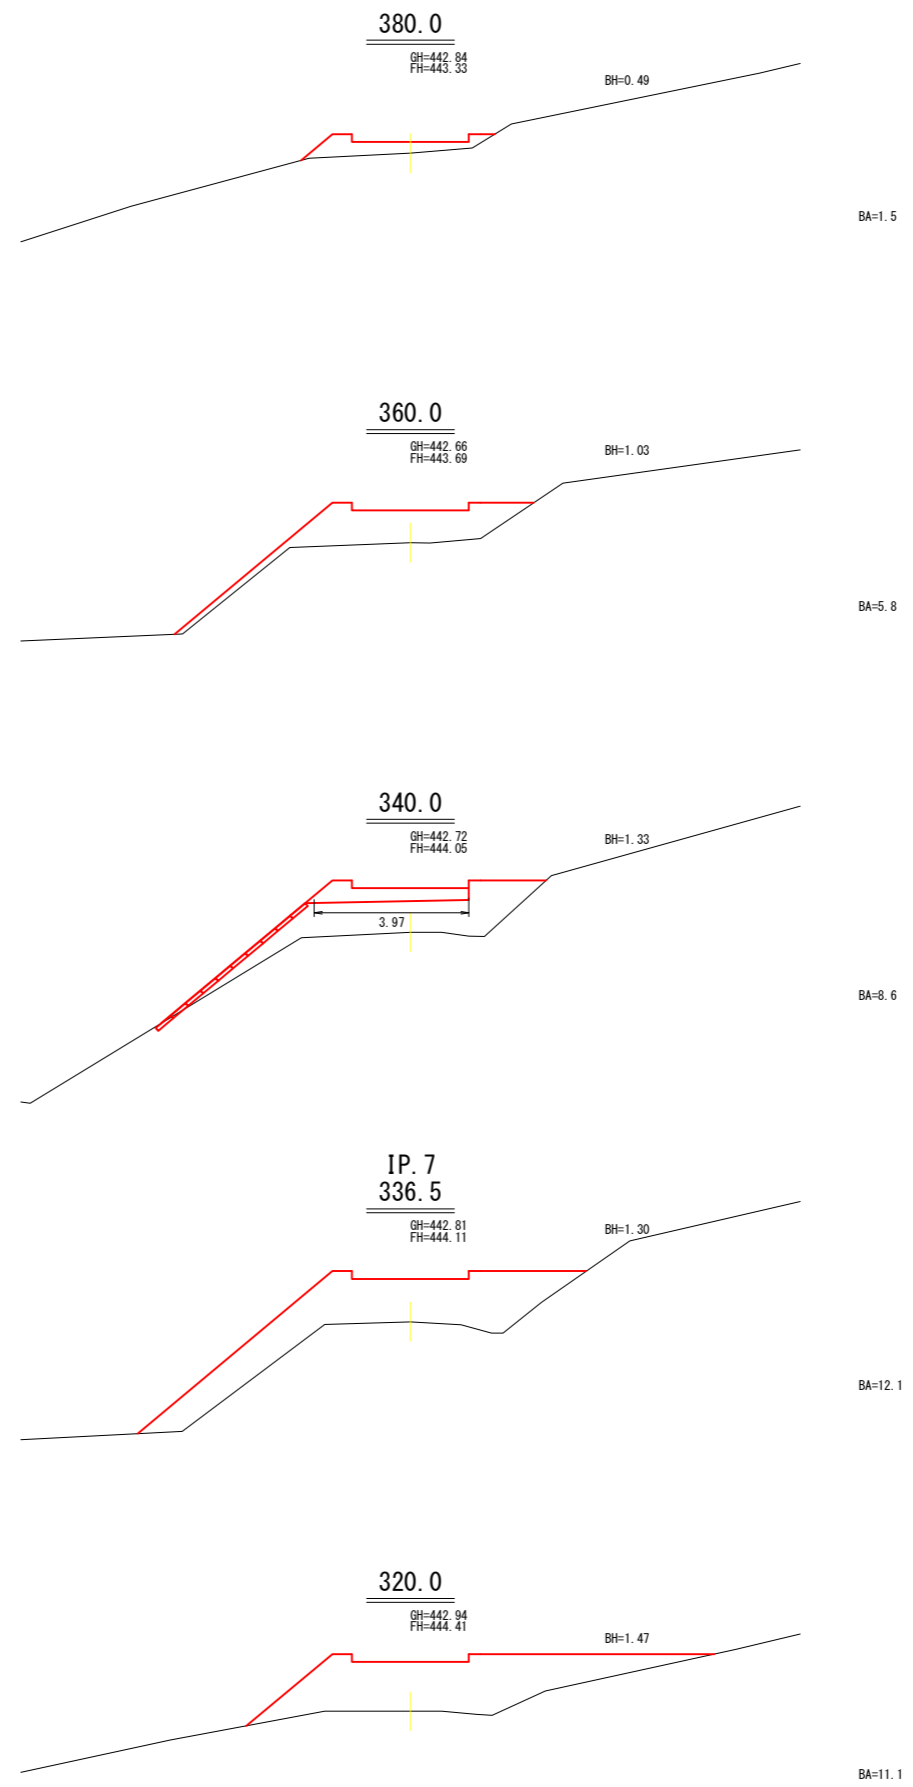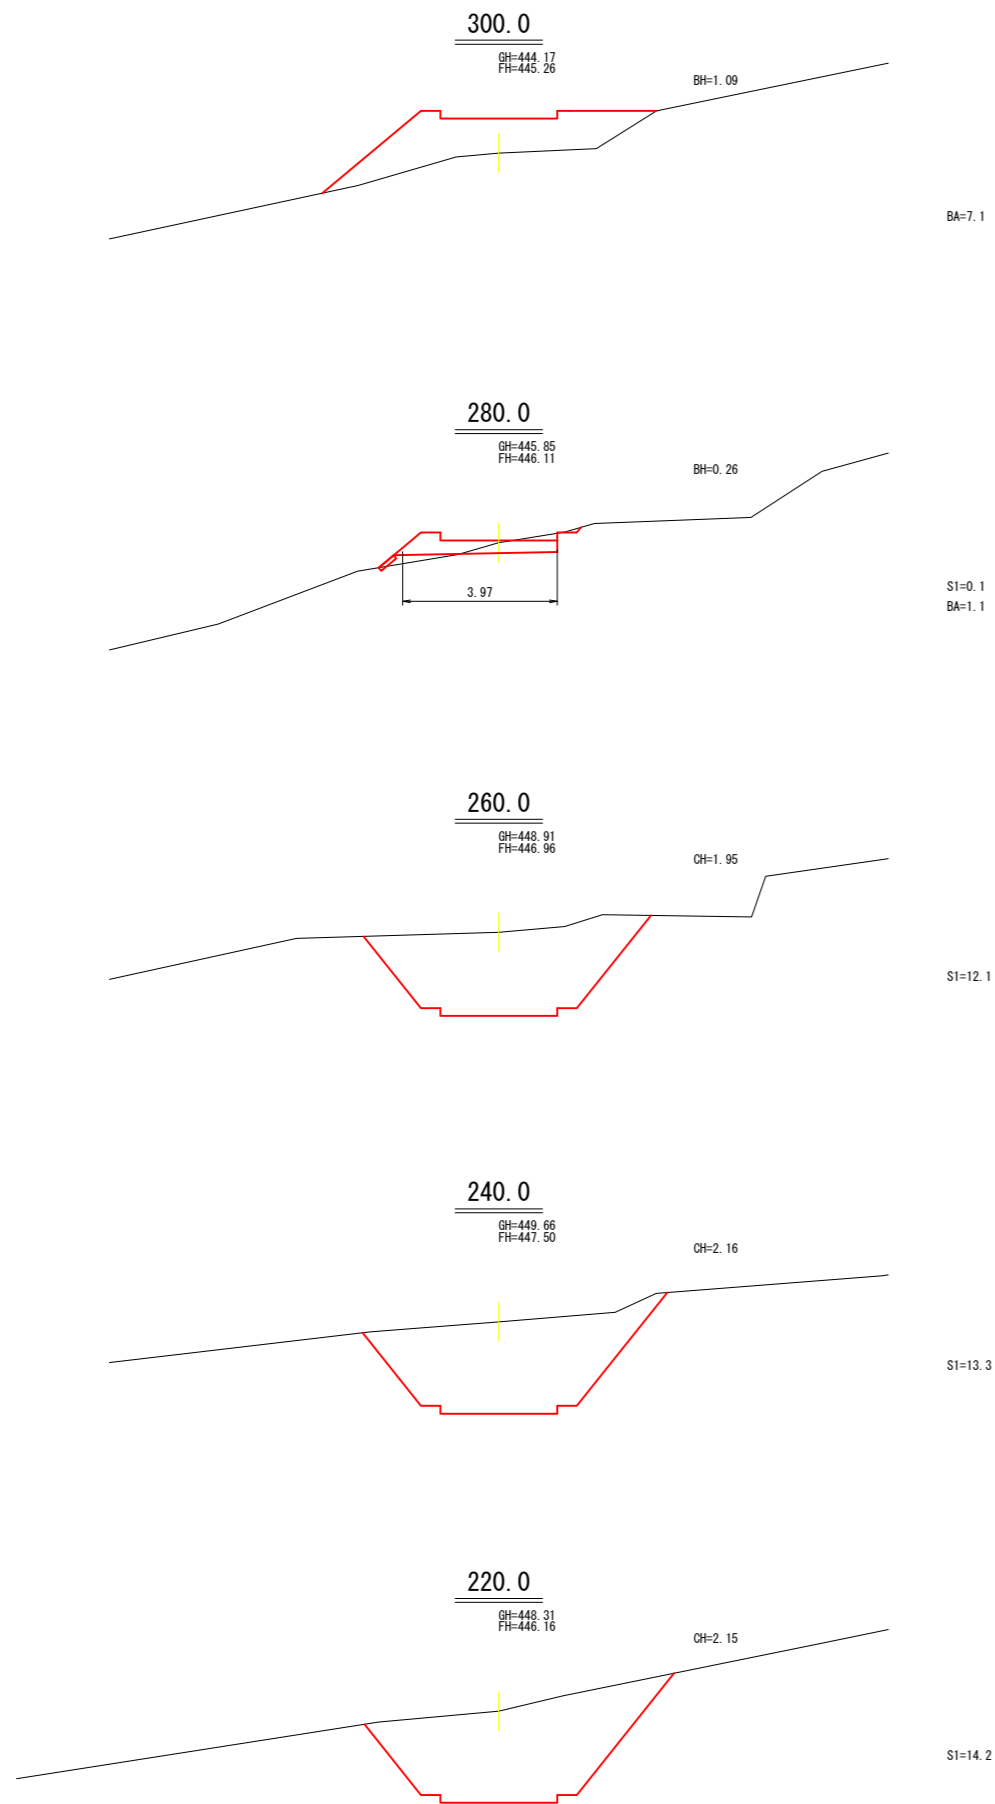

工事名	棚王林道（林業専用道）新設工事		
図面名	横断面図		
作成年月日	令和 8年 1月 9日		
縮尺	1:100	図面番号	3 / 9
事業者名	北海道森林管理局 網走中部森林管理署		

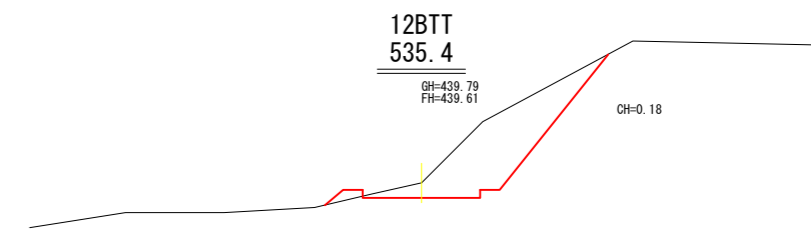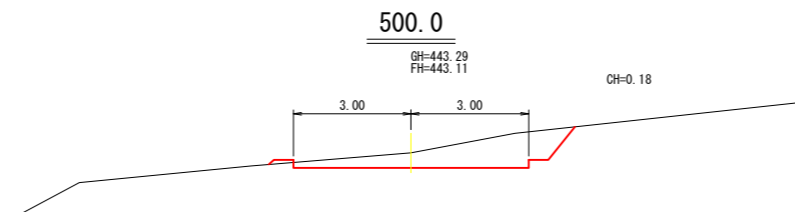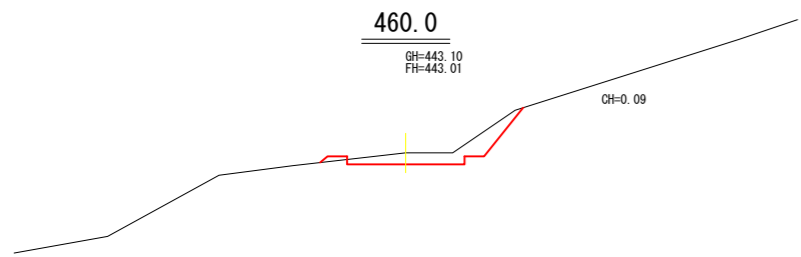


拡幅区間
左側
R = 20
F = 1.25
SP535.4

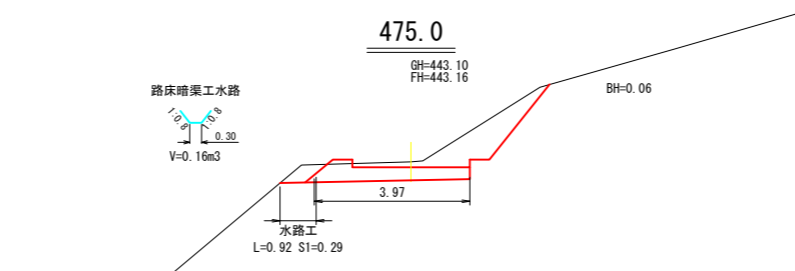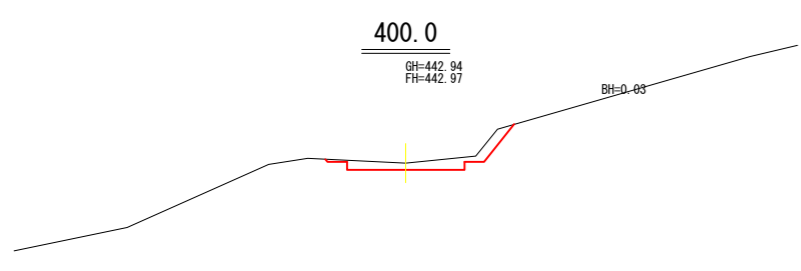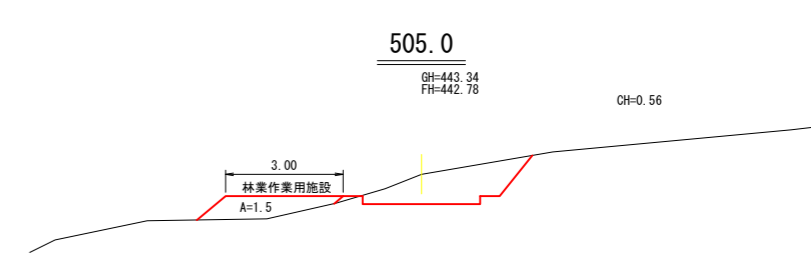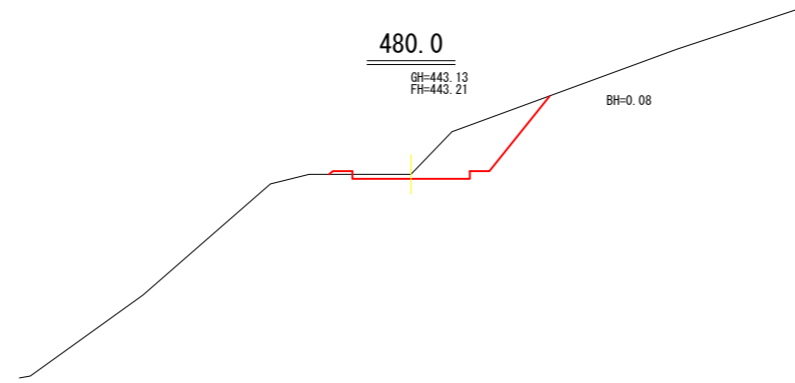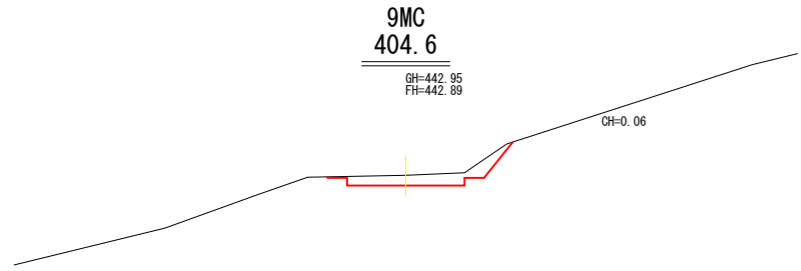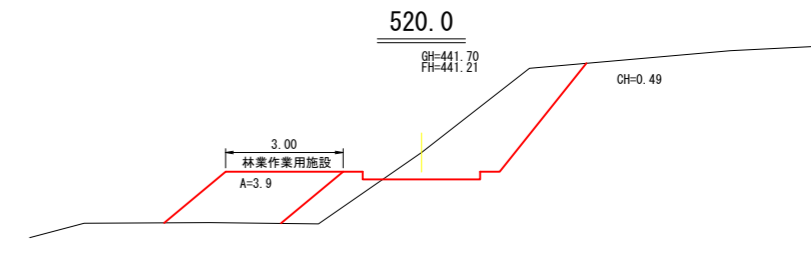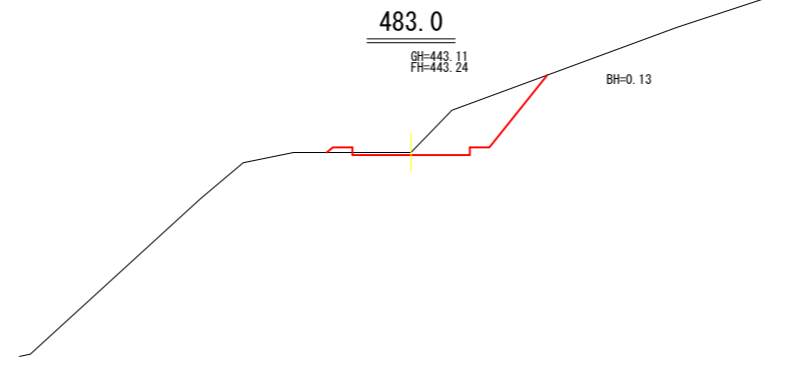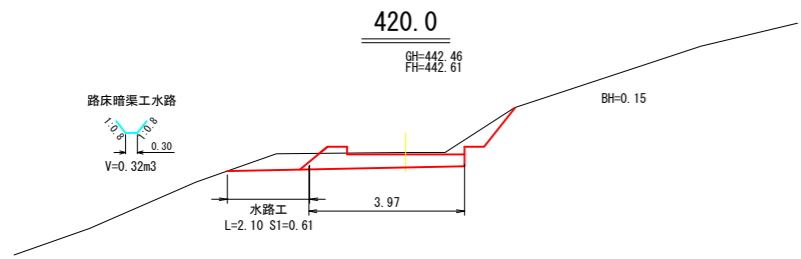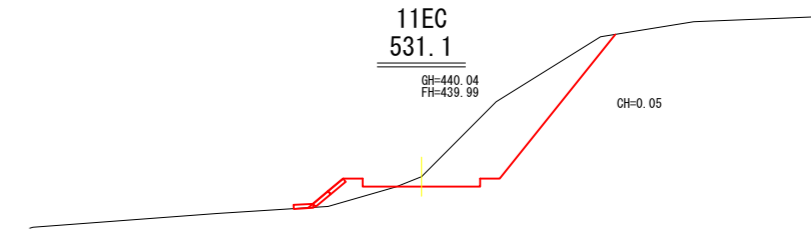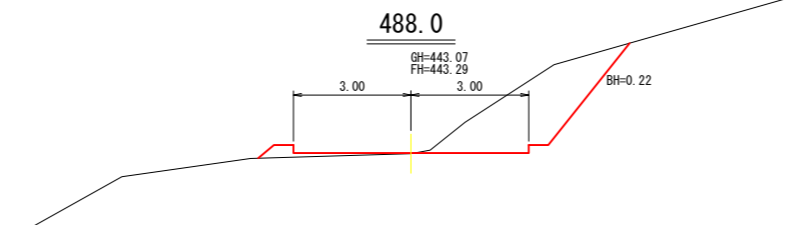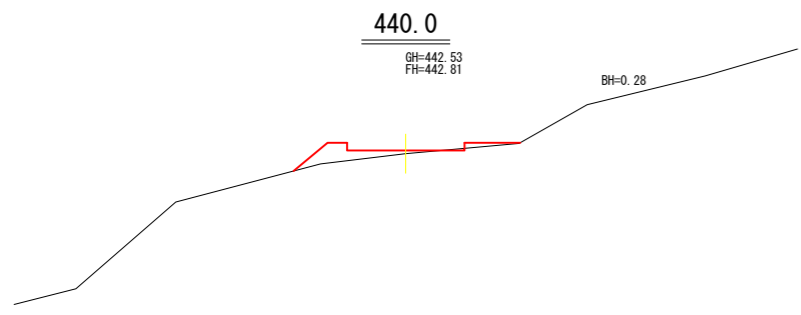


SP505.0
待避所区間
両側

工事名	柳王林道（林業専用道）新設工事		
図面名	横断面図		
作成年月日	令和 8年 1月 9日		
縮尺	1:100	図面番号	4 / 9
事業者名	北海道森林管理局 網走中部森林管理署		

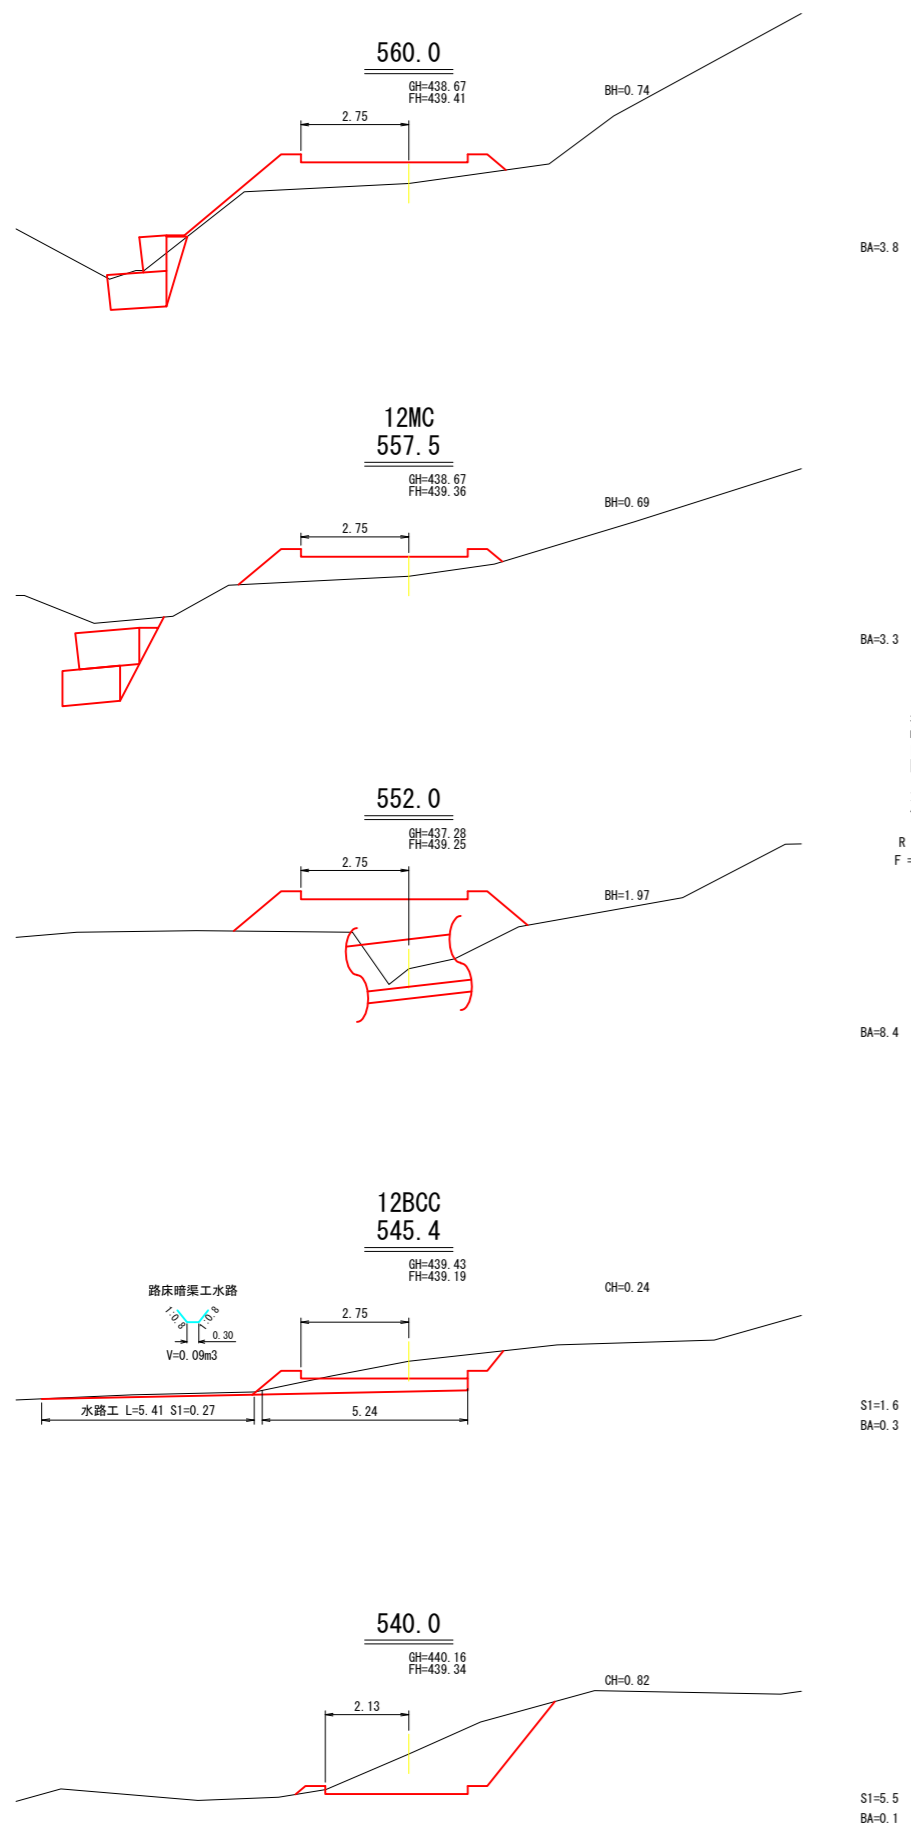


BA=3.8
BA=3.3
BA=8.4
S1=1.6
BA=0.3
S1=5.5
BA=0.1

拡幅区間
左側
R = 20
F = 1.25

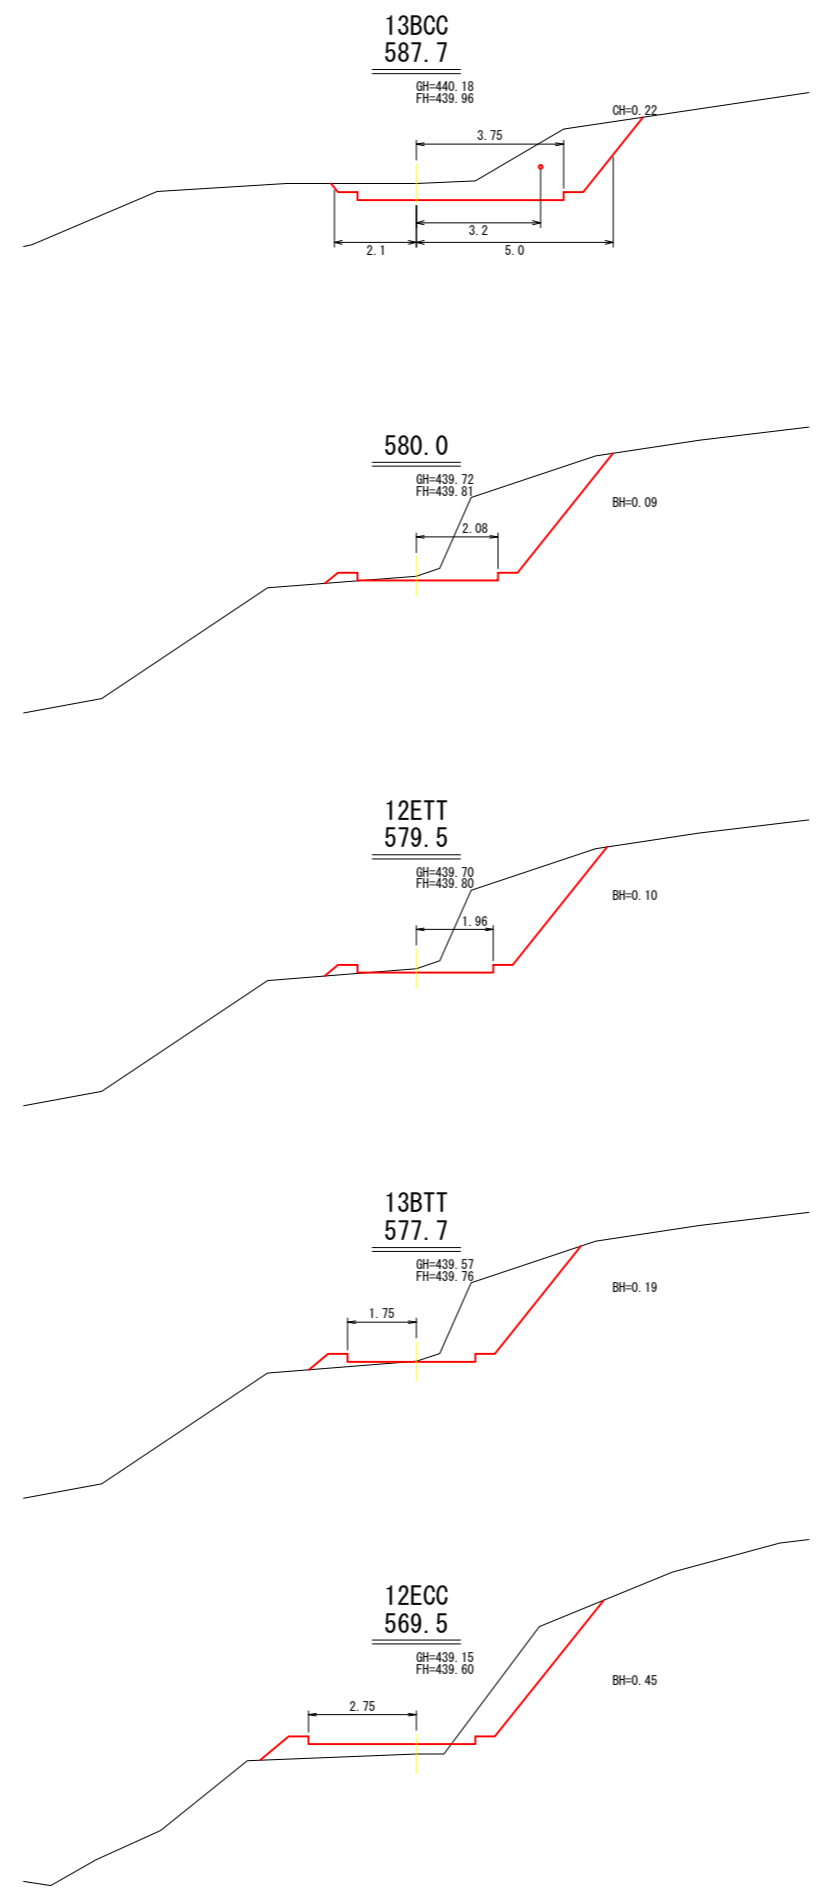

S1=6.1
S1=6.7
BA=0.2
S1=6.2
BA=0.2
S1=4.3
BA=0.4
S1=3.4
BA=1.5


拡幅区間
右側
R = 12
F = 2.25

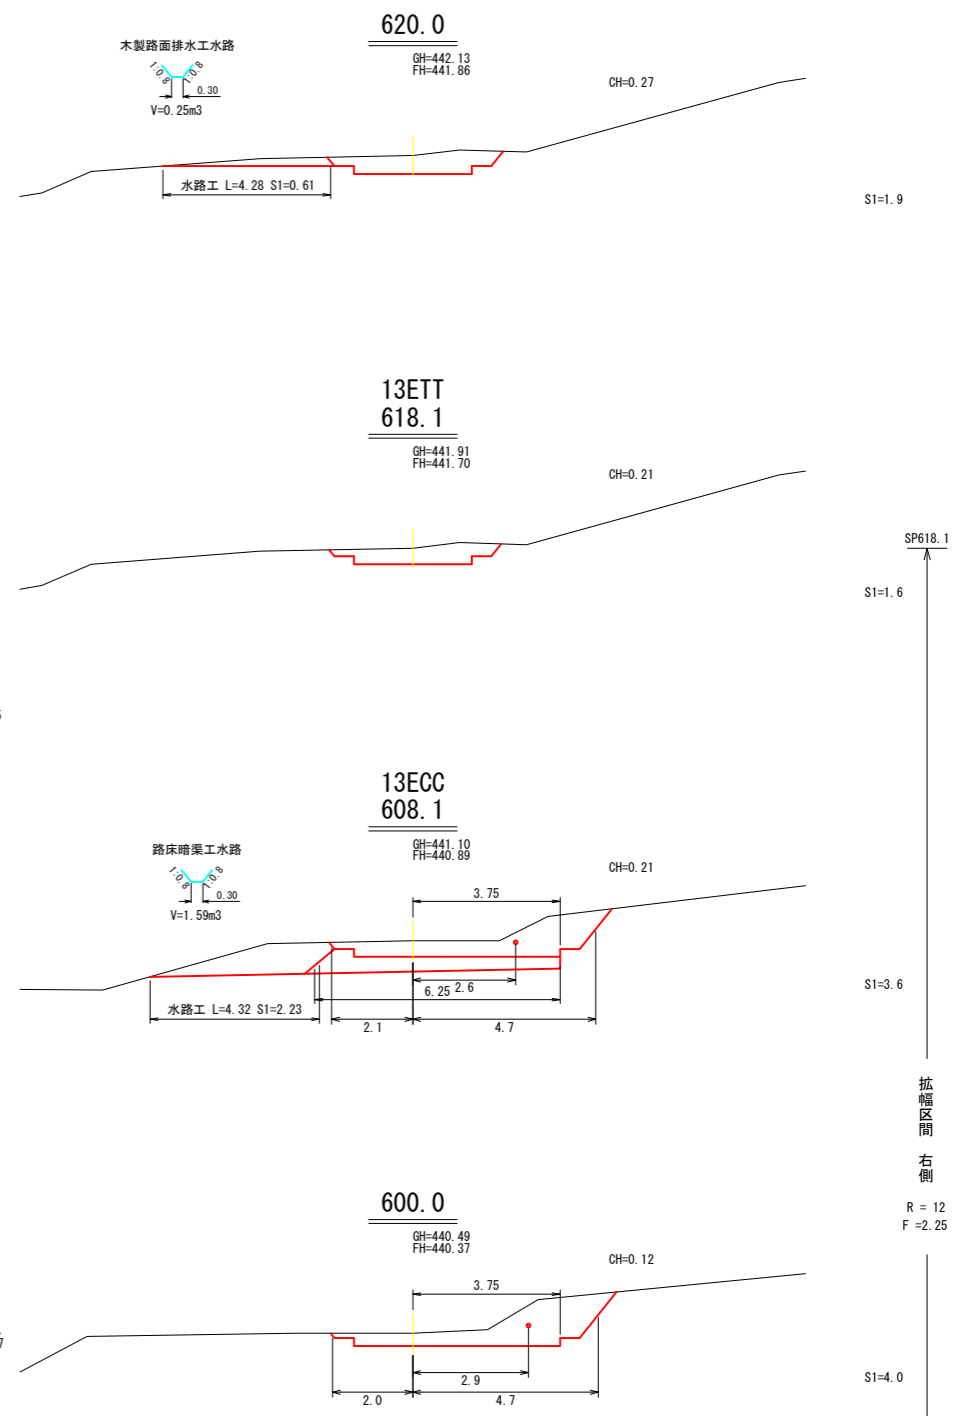


S1=1.9
S1=1.6
S1=3.6
S1=4.0

拡幅区間
右側
R = 12
F = 2.25


工事名	橋王林道（林業専用道）新設工事		
図面名	横断面図		
作成年月日	令和 8年 1月 9日		
縮尺	1:100	図面番号	5 / 9
事業者名	北海道森林管理局 網走中部森林管理署		

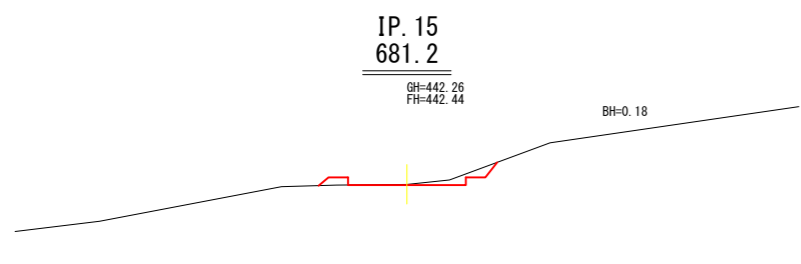


S1=0.3
BA=0.1

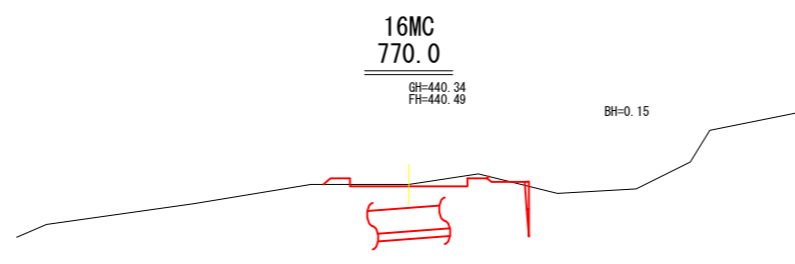


S1=0.4
BA=0.1

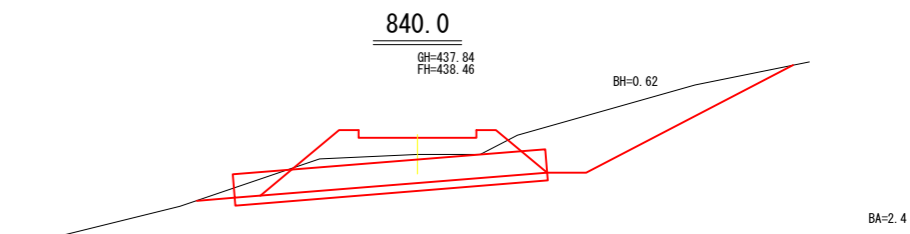


BA=2.4

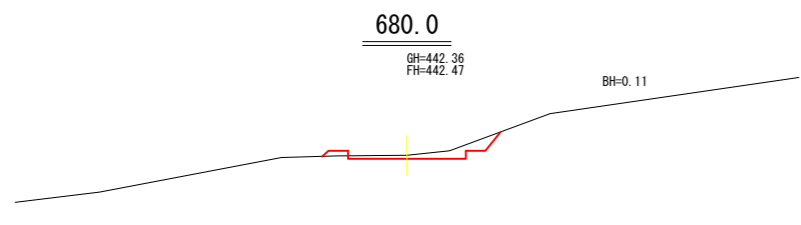


S1=0.6
BA=0.1

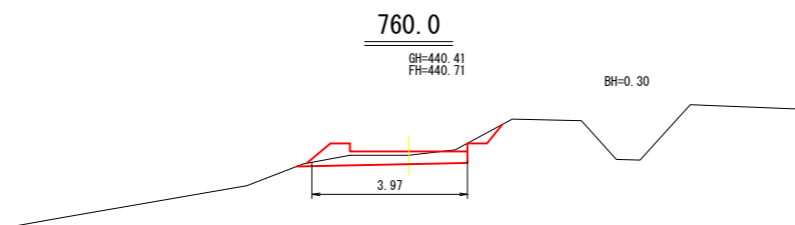


S1=0.2
BA=0.5

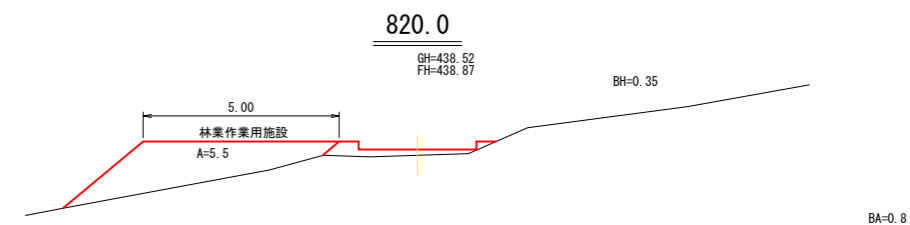


BA=0.8

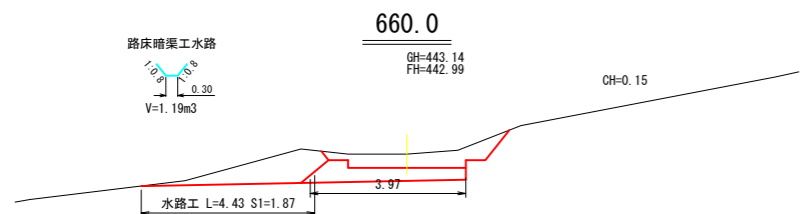


S1=1.6

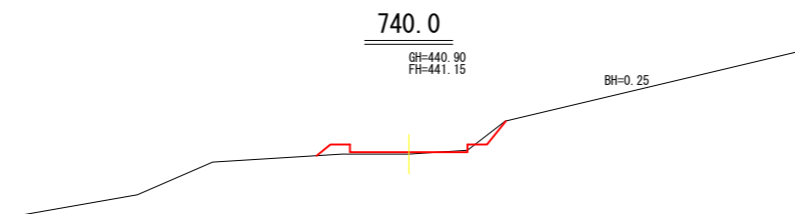


S1=0.1
BA=0.3

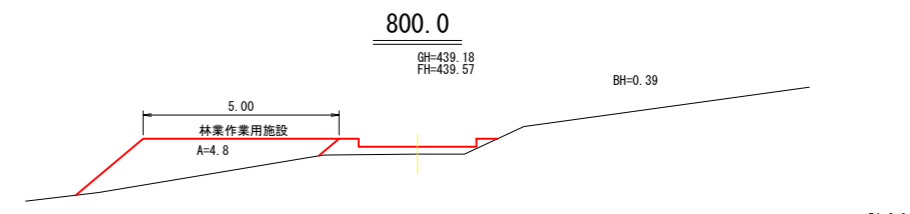


BA=0.9

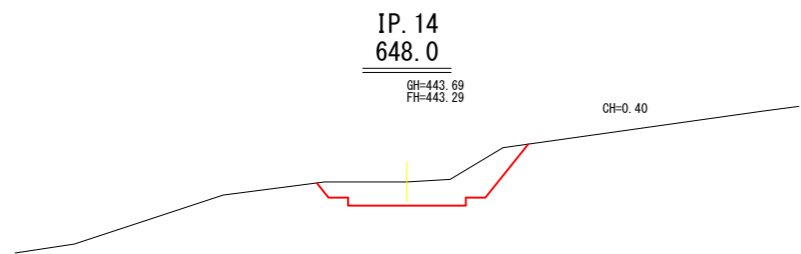


S1=3.2

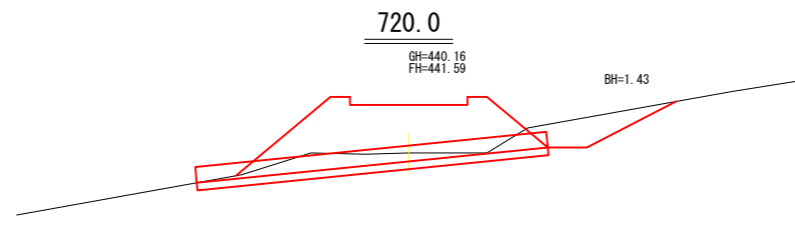


BA=7.5

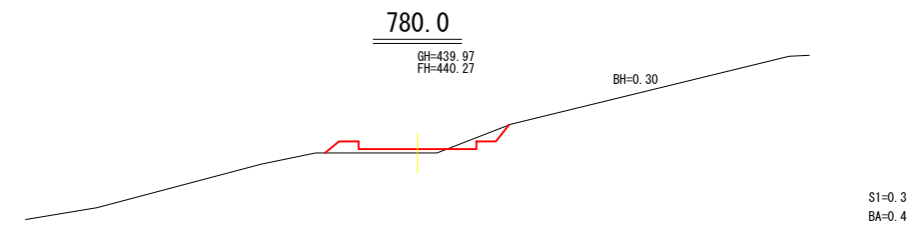

S1=0.3
BA=0.4

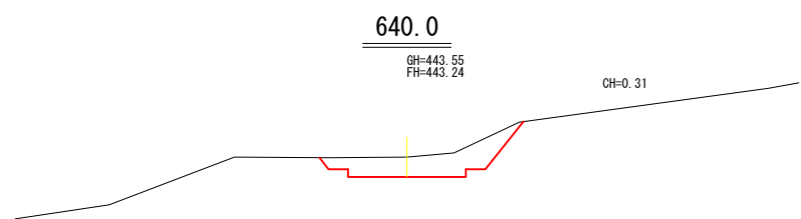


S1=2.5

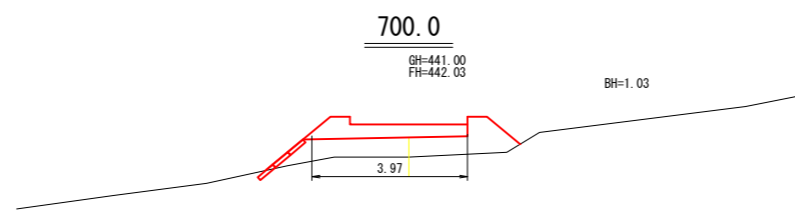


BA=4.7

工事名	榎王林道（林業専用道）新設工事		
図面名	横断面図		
作成年月日	令和 8年 1月 9日		
縮尺	1:100	図面番号	6 / 9
事業者名	北海道森林管理局 網走中部森林管理署		

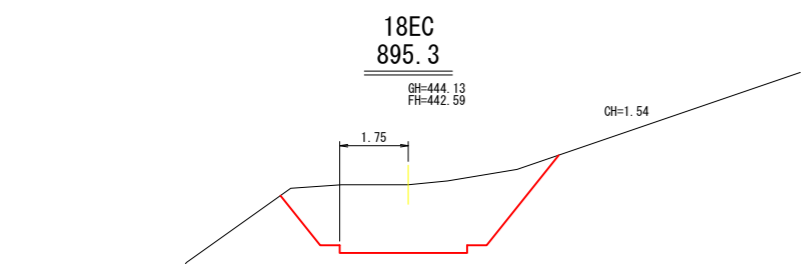


S1=9.8


拡幅区間
左側
R = 45
F = 0.25

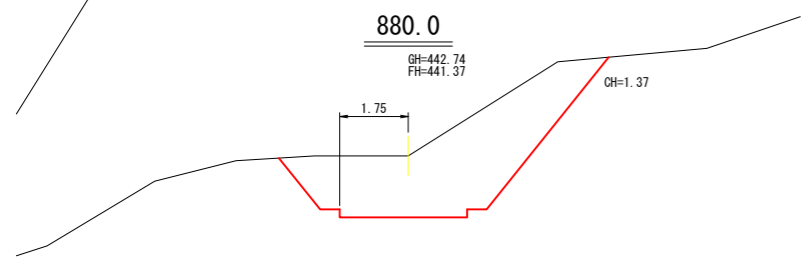


S1=13.2

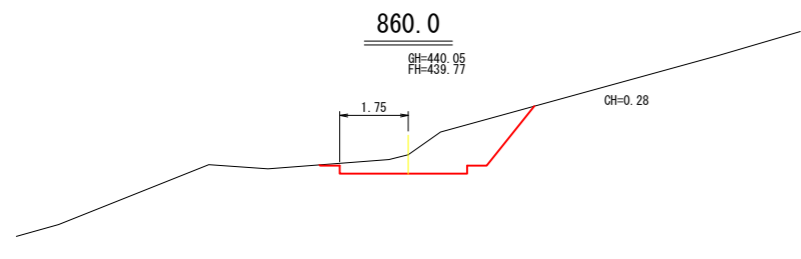




S1=3.3

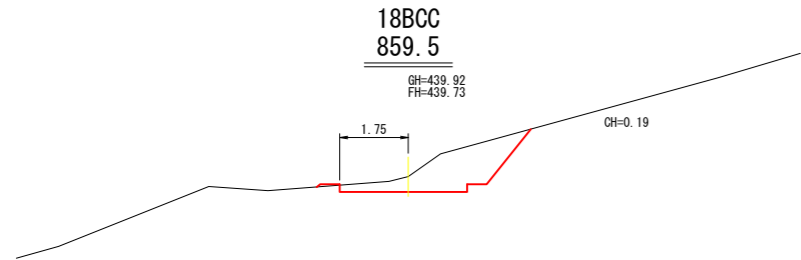


S1=2.8

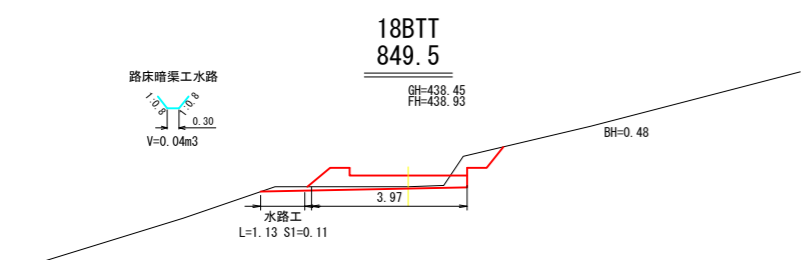


SP849.5
S1=0.4
BA=1.1

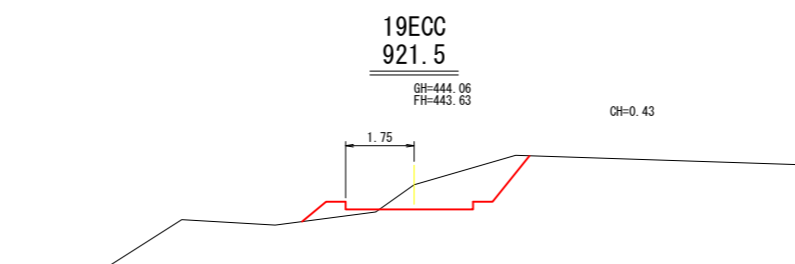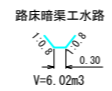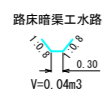


S1=2.5
BA=0.4

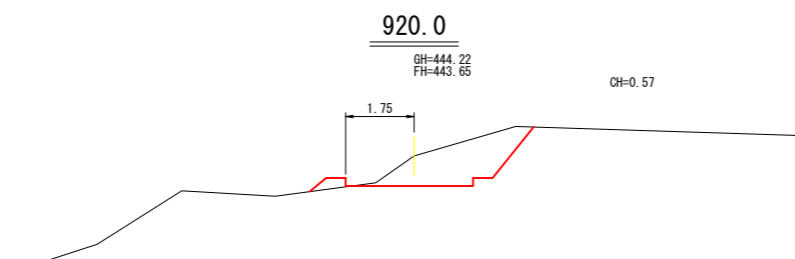


S1=3.1
BA=0.2

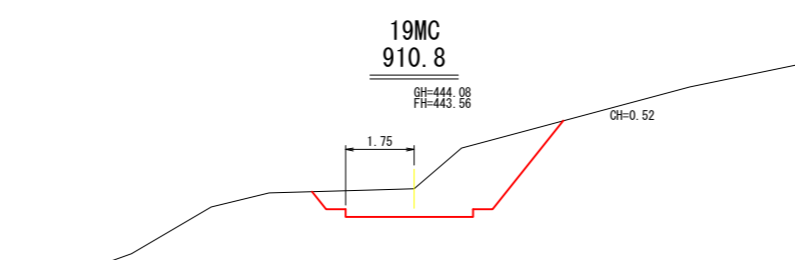


S1=6.0

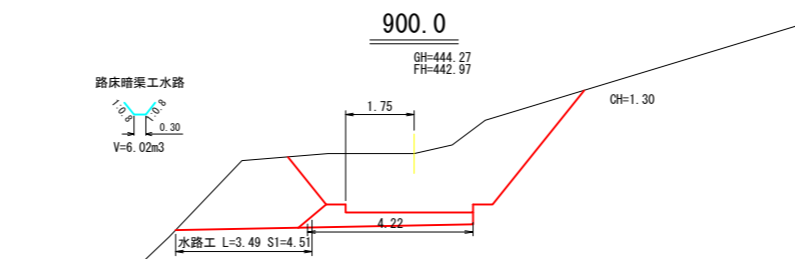


S1=10.1

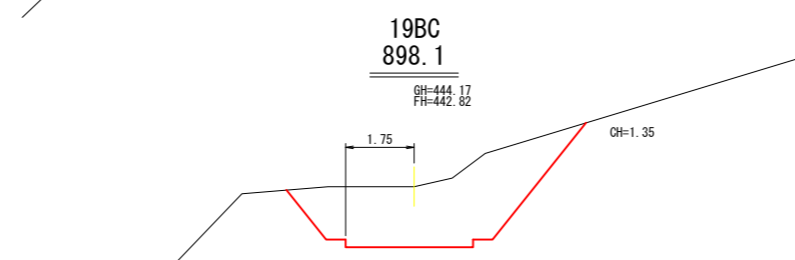


S1=10.5

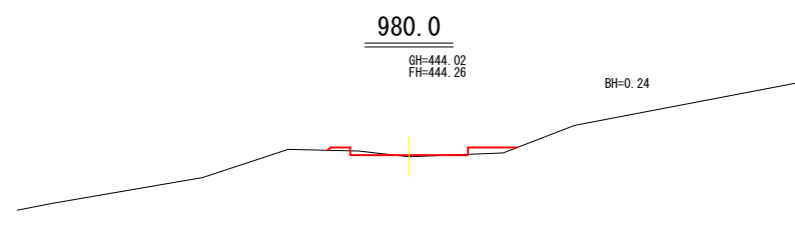


S1=0.1
BA=0.2

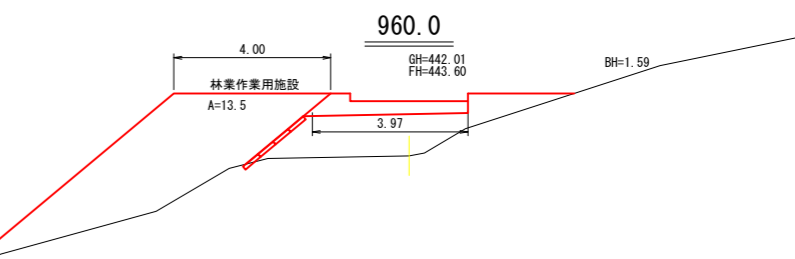

BA=7.9

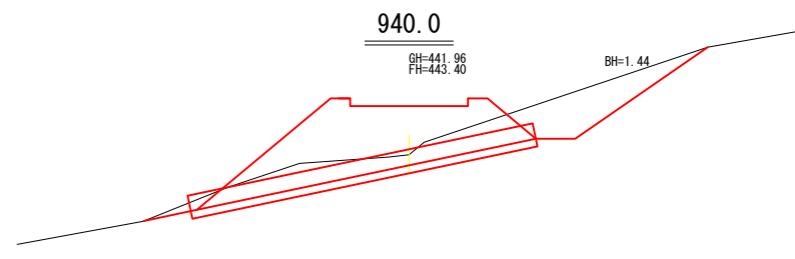


BA=6.5

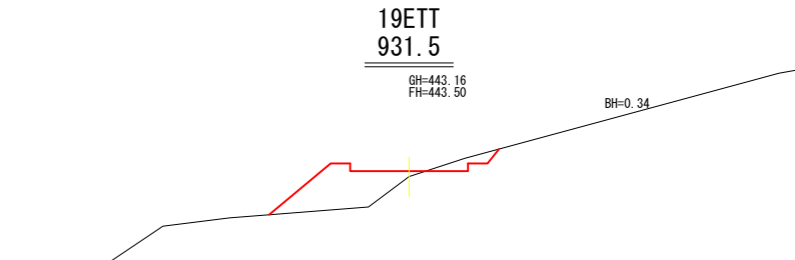

S1=0.3
BA=2.5

SP931.5
↑
拡幅区間
左側
R = 45
F = 0.25


工事名	橋王林道 (林業専用道) 新設工事		
図面名	横断面図		
作成年月日	令和 8年 1月 9日		
縮尺	1:100	図面番号	7 / 9
事業者名	北海道森林管理局 網走中部森林管理署		

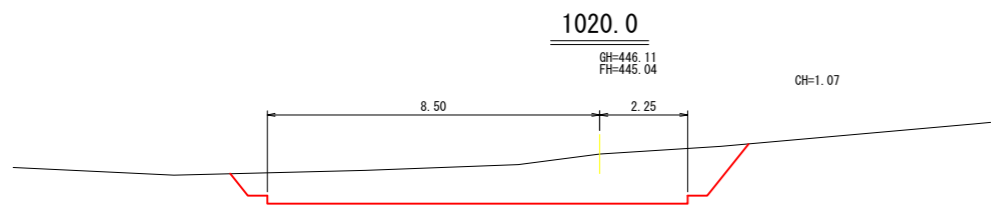

S1=12.7


拡幅区間
右側

R = 30
F = 0.75

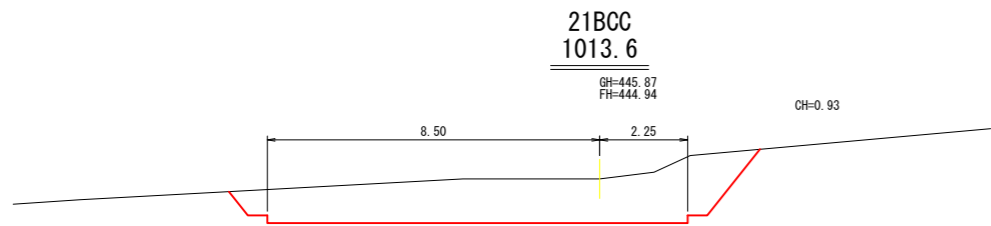


S1=14.2


車道区間
左側

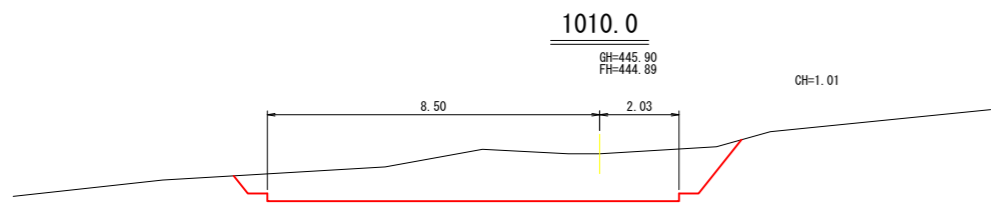

S1=13.0

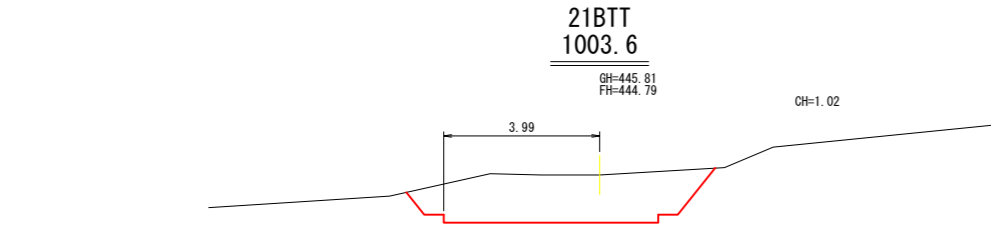


S1=8.3

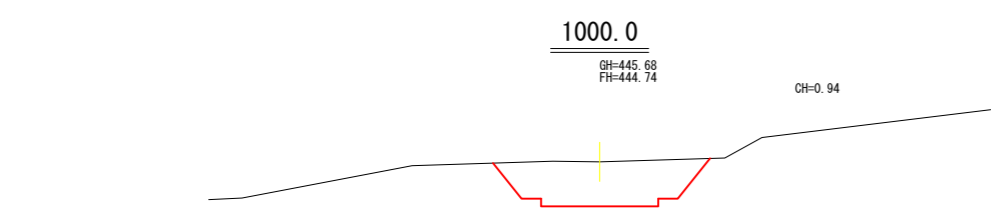

S1=5.2


SP1000.0

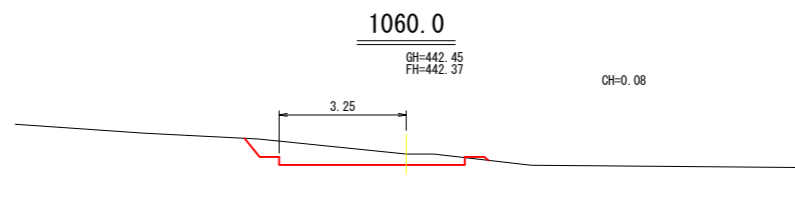


S1=2.1

拡幅区間
左側

R = 15
F = 1.75

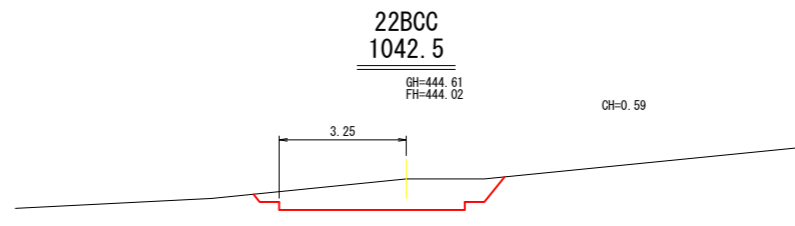


S1=3.8

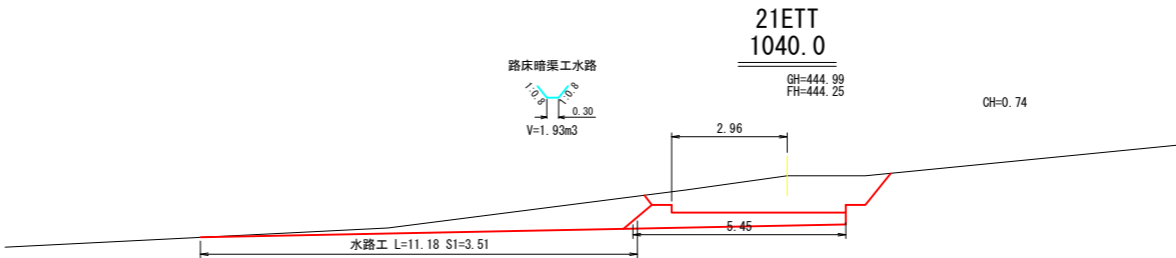

S1=4.4


SP1040.0

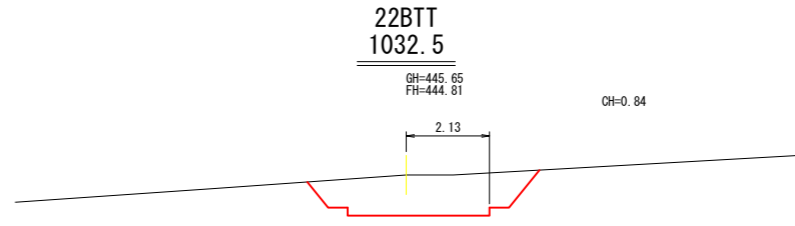

S1=5.1

拡幅区間
右側

R = 30
F = 0.75















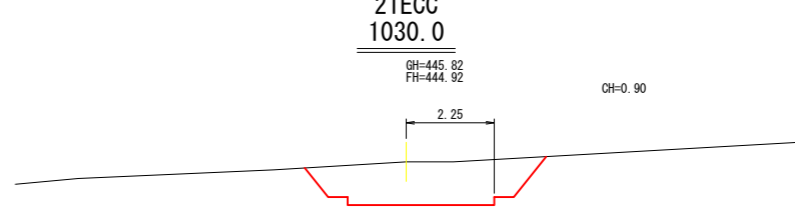


S1=5.6


SP1030.0

車道区間
左側

工事名	棚王林道(林業専用道)新設工事		
図面名	横断面図		
作成年月日	令和8年1月9日		
縮尺	1:100	図面番号	8 / 9
事業者名	北海道森林管理局 網走中部森林管理署		

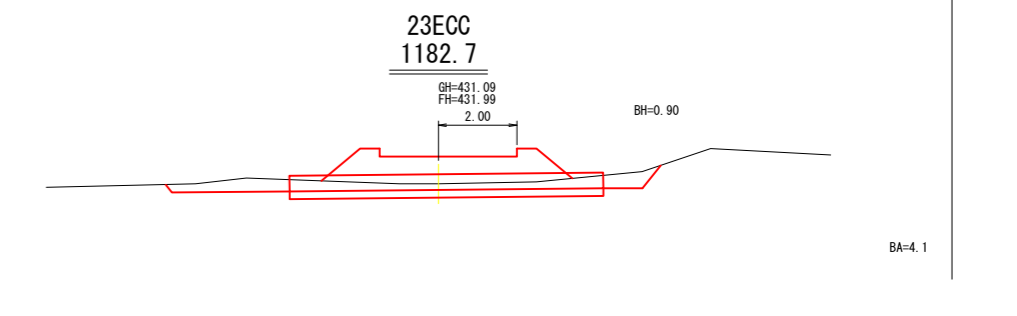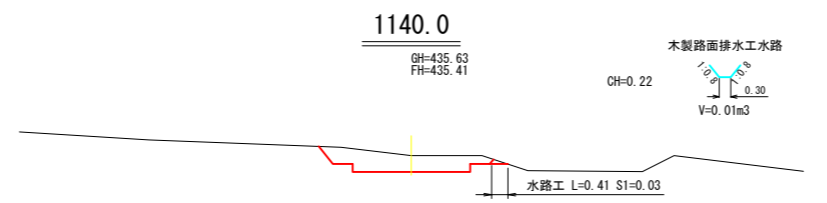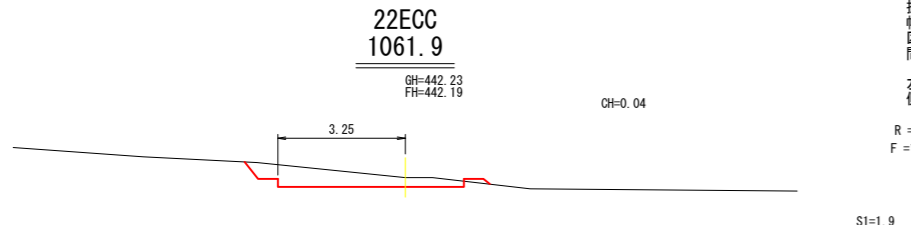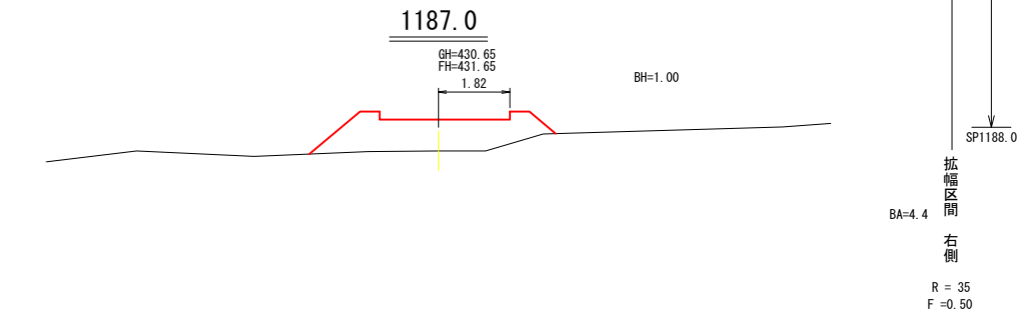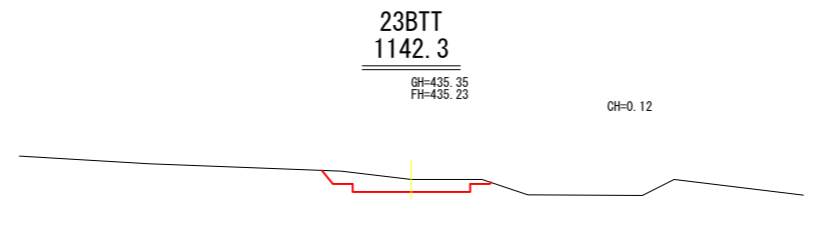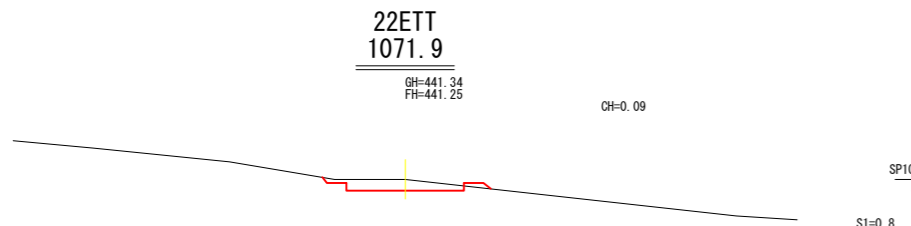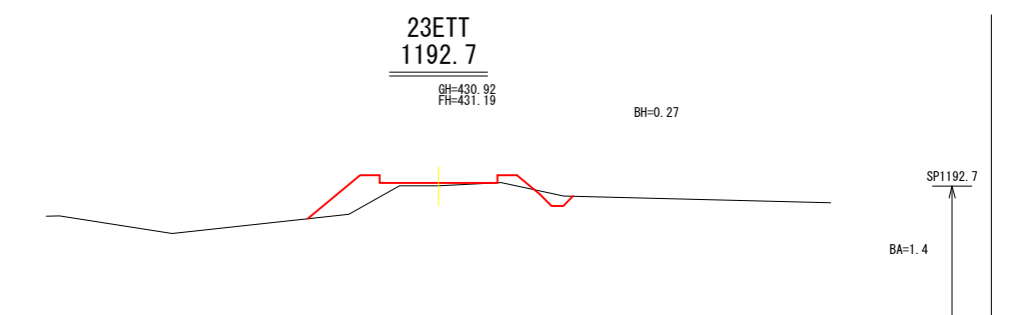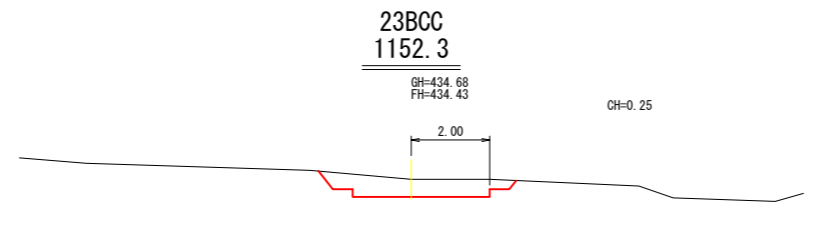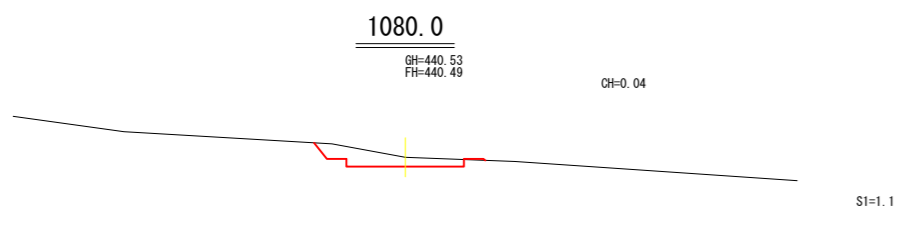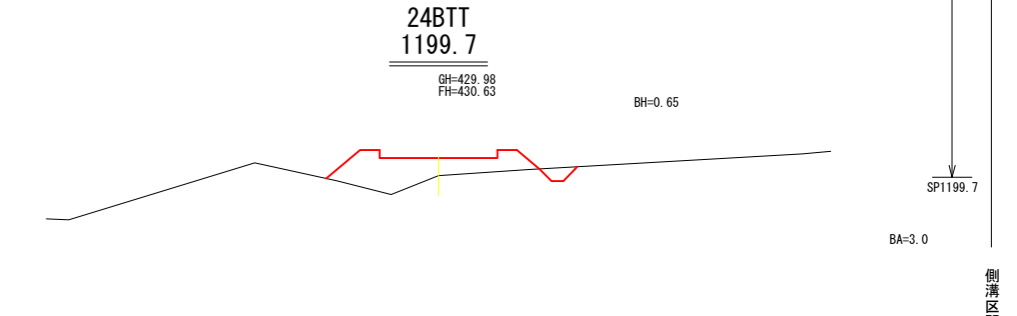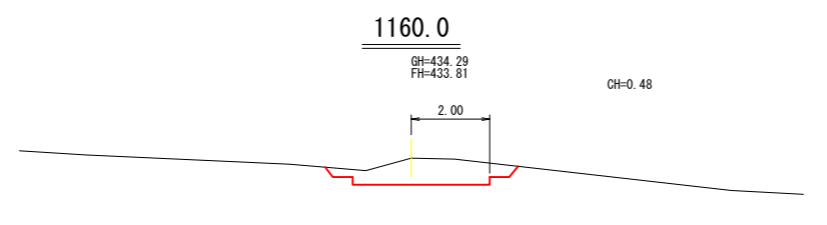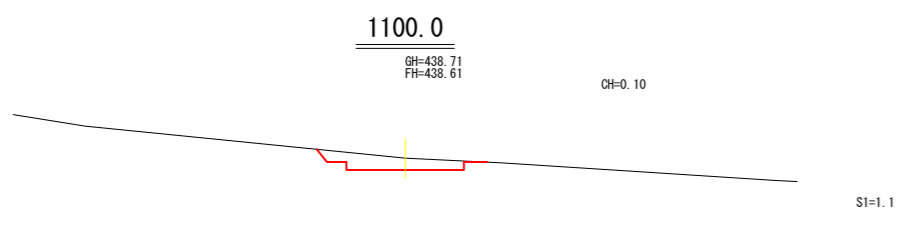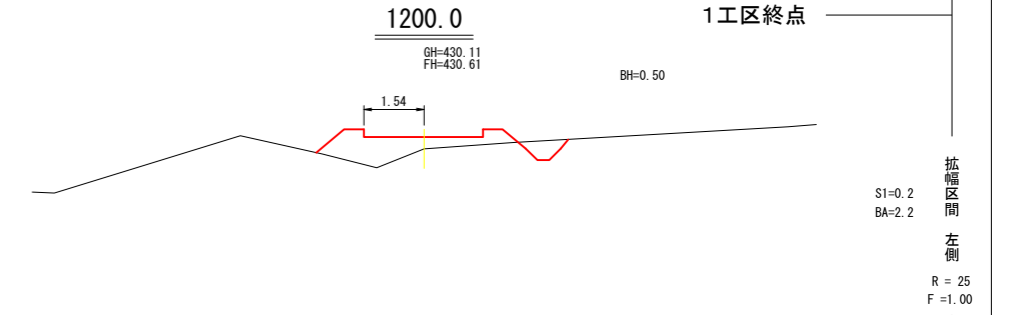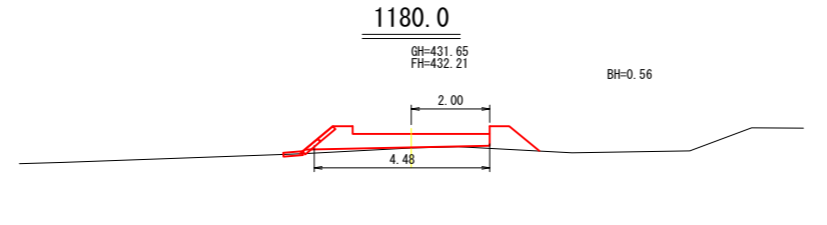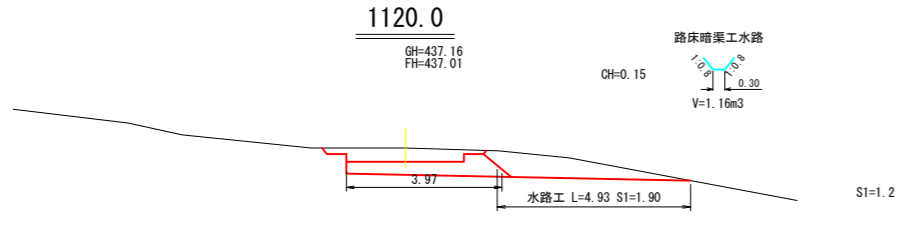


工事名	板王林道（林業専用道）新設工事		
図面名	横断面図		
作成年月日	令和 8年 1月 9日		
縮尺	1:100	図面番号	9 / 9
事業者名	北海道森林管理局 網走中部森林管理署		

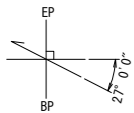


No. 2 溝渠工 SP=552.0 斜127°
 コルゲートパイプ1型 φ1.20~14.79m t=2.7mm
 月型かご 8#線 網目13cm φ1.20用 8個
 普通ふとんかご 8#線 網目13cm 0.6×1.2×2.0~6本
 丸木洗濯防止工 B型 1基
 養生土のう 16袋


平面図

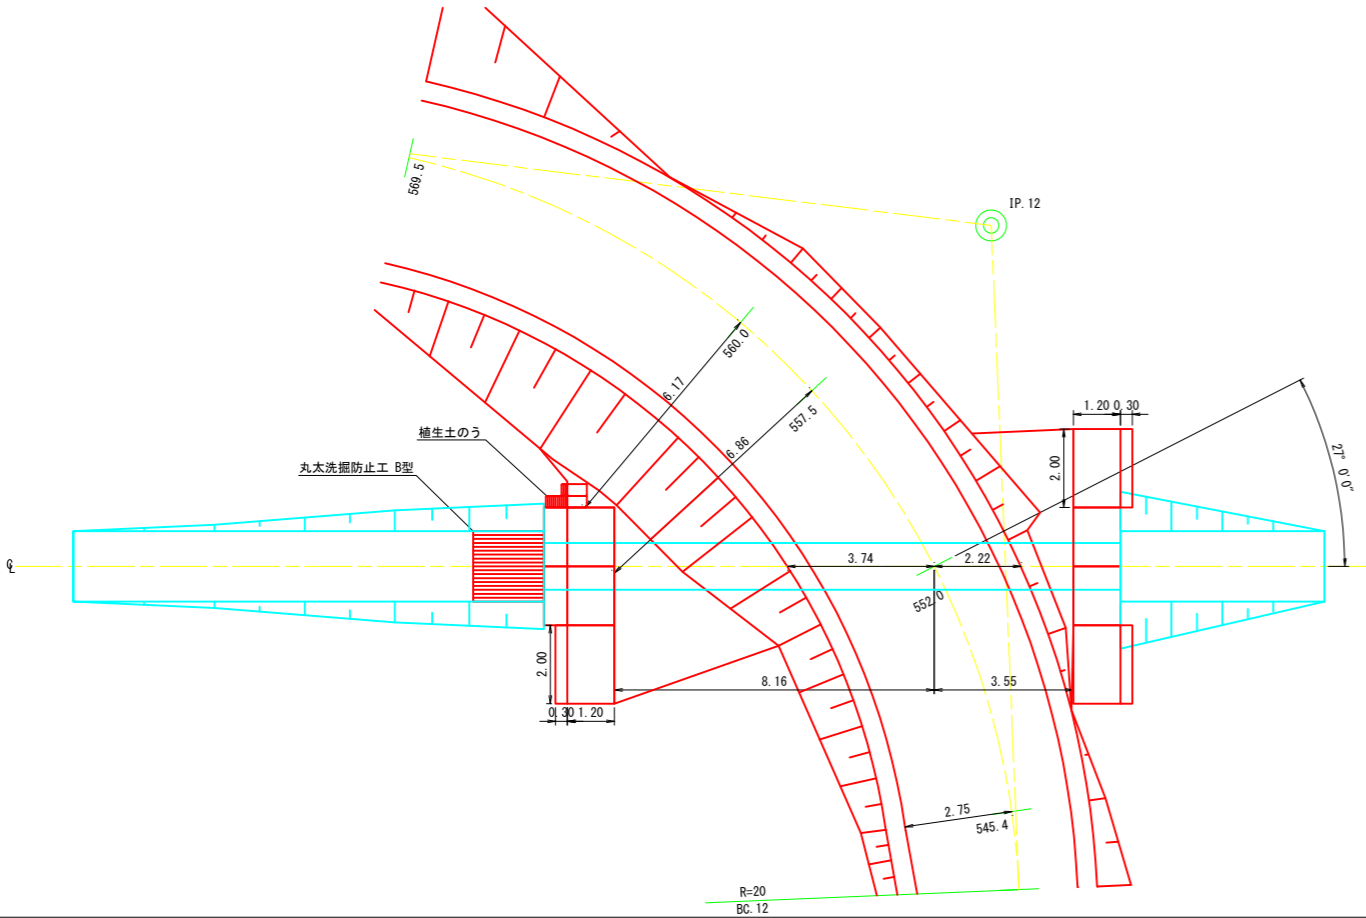


側面図

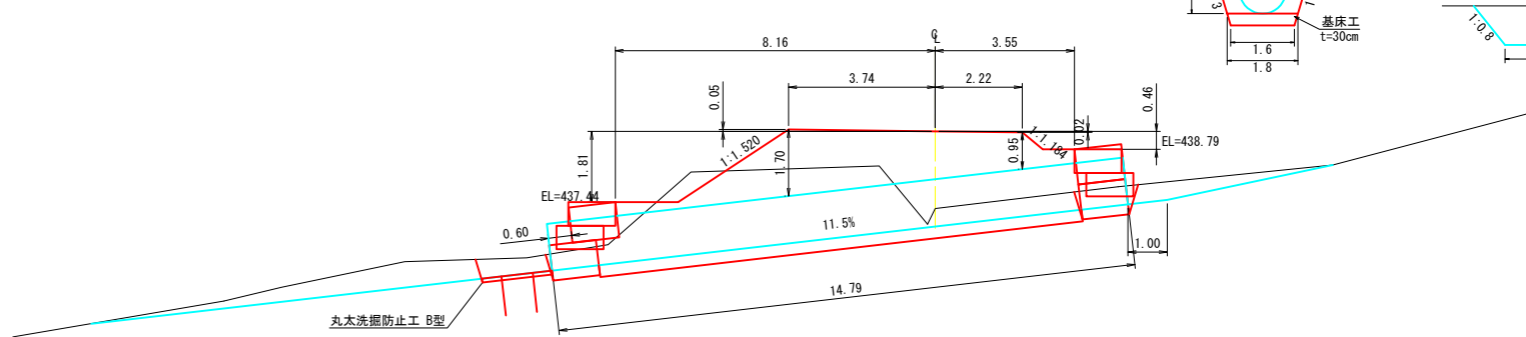


裏込工

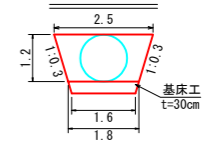


水路工

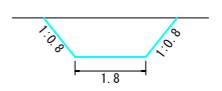



土のう積工側面図

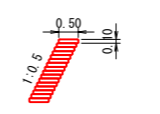

吐口正面図

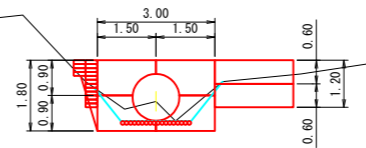


呑口正面図

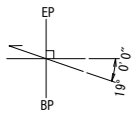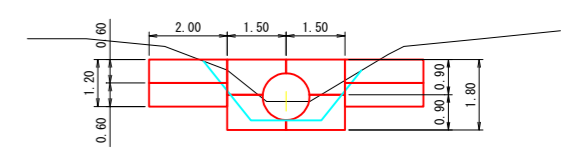


No. 4 溝渠工 SP=770.0 斜19°
 暗渠排水管(ポリ波状管) φ0.60~10.00m t=5.8mm
 月型かご 8#線 網目13cm φ0.60用 8個
 普通ふとんかご 8#線 網目13cm 0.6×1.2×3.0~2個
 丸木洗濯防止工 A型 1基


平面図

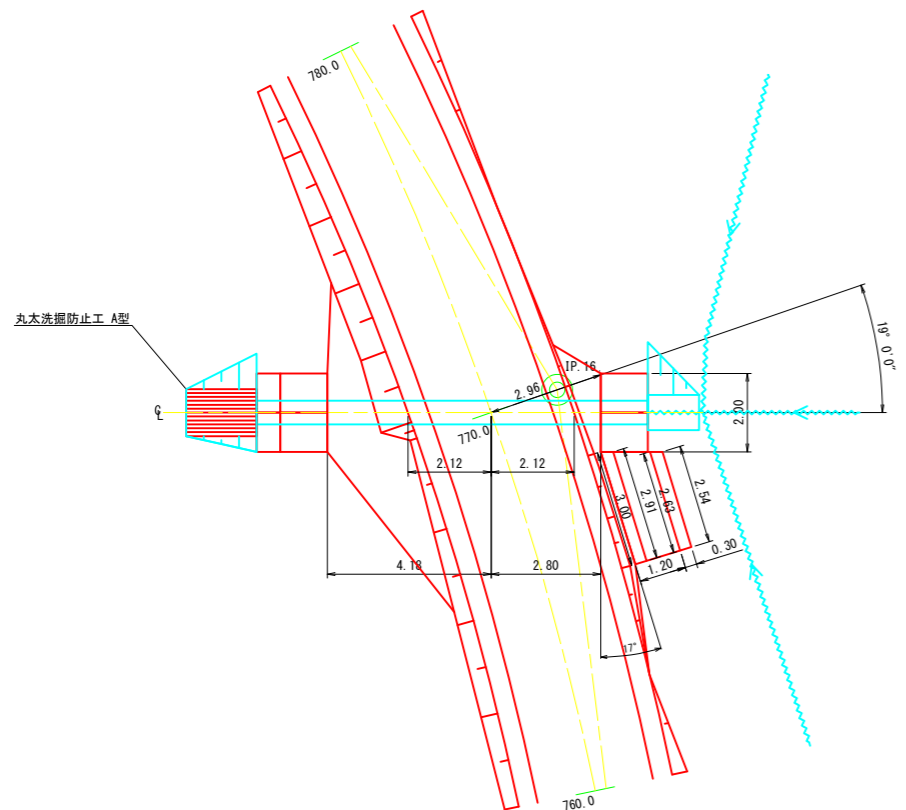


側面図

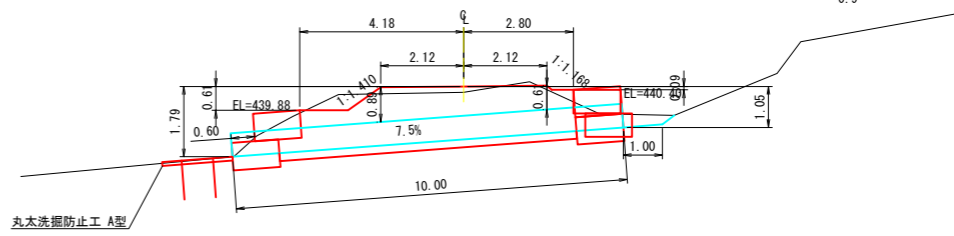


裏込工

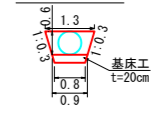


吐口水路工

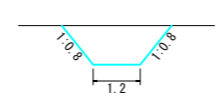


呑口水路工

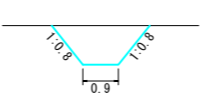

吐口正面図

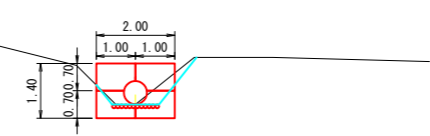


呑口正面展開図

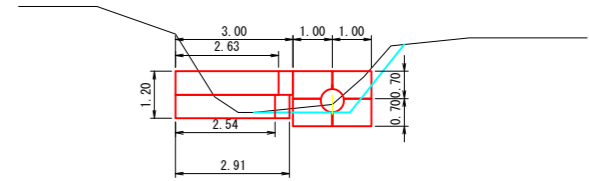


工事名	板王林道(林業専用道)新設工事		
図面名	溝渠工図		
作成年月日	令和8年1月9日		
縮尺	1:100	図面番号	1/2
事業者名	北海道森林管理局 網走中部森林管理署		


No.1 清渠工 取付上2(既設道終点側13m) 90°
 暗渠排水管(ポリ波状管) φ0.40~6.00m t=5.8mm
 ポリ集水柵 φ0.40用~1γ

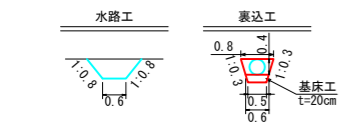


側面図

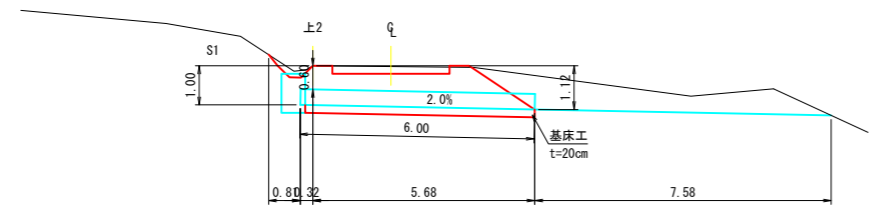


No.6 清渠工 SP940.0 90°
 暗渠排水管(ポリ波状管) φ0.40~9.00m t=5.8mm

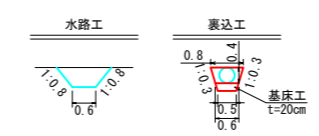


側面図

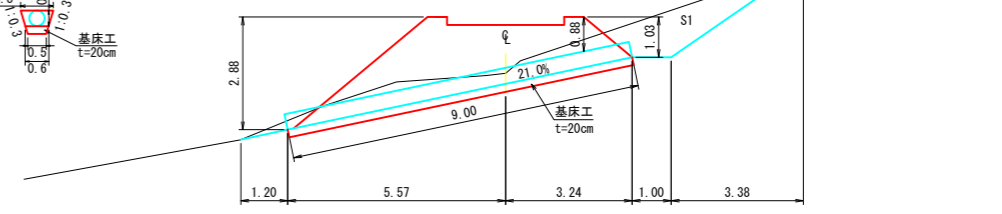


No.3 清渠工 SP720.0 90°
 暗渠排水管(ポリ波状管) φ0.40~9.00m t=5.8mm

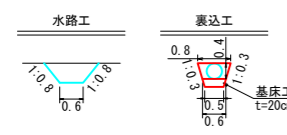


側面図

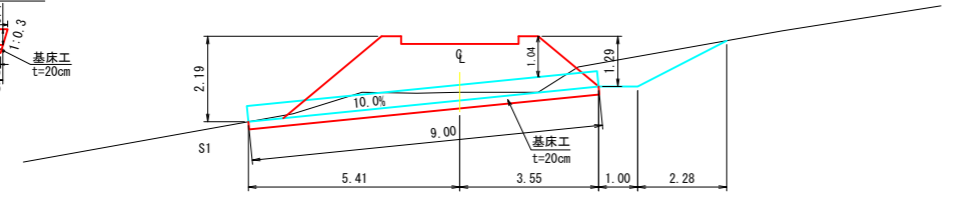


No.7 清渠工 SP1182.7 90°
 暗渠排水管(ポリ波状管) φ0.40~8.00m t=5.8mm

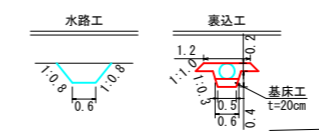


側面図

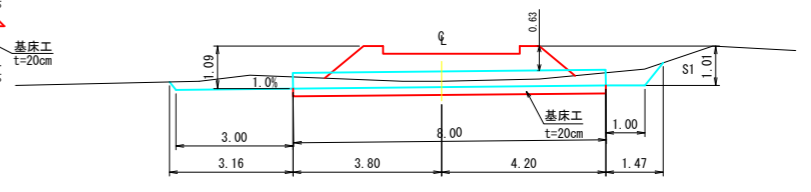


No.5 清渠工 SP840.0 90°
 暗渠排水管(ポリ波状管) φ0.60~8.00m t=5.8mm

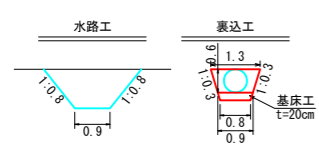

側面図

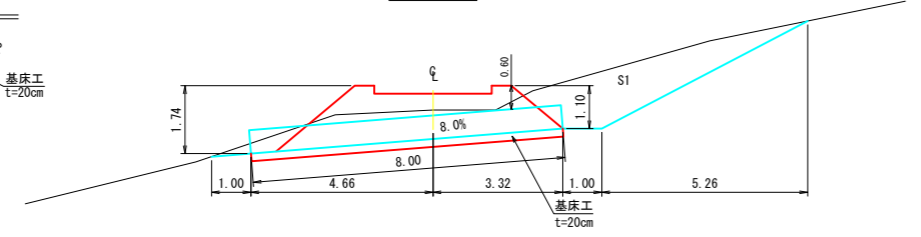


工事名	橋王林道(林業専用道)新設工事		
図面名	清渠工図		
作成年月日	令和8年1月9日		
縮尺	1:100	図面番号	2/2
事業者名	北海道森林管理局 網走中部森林管理署		

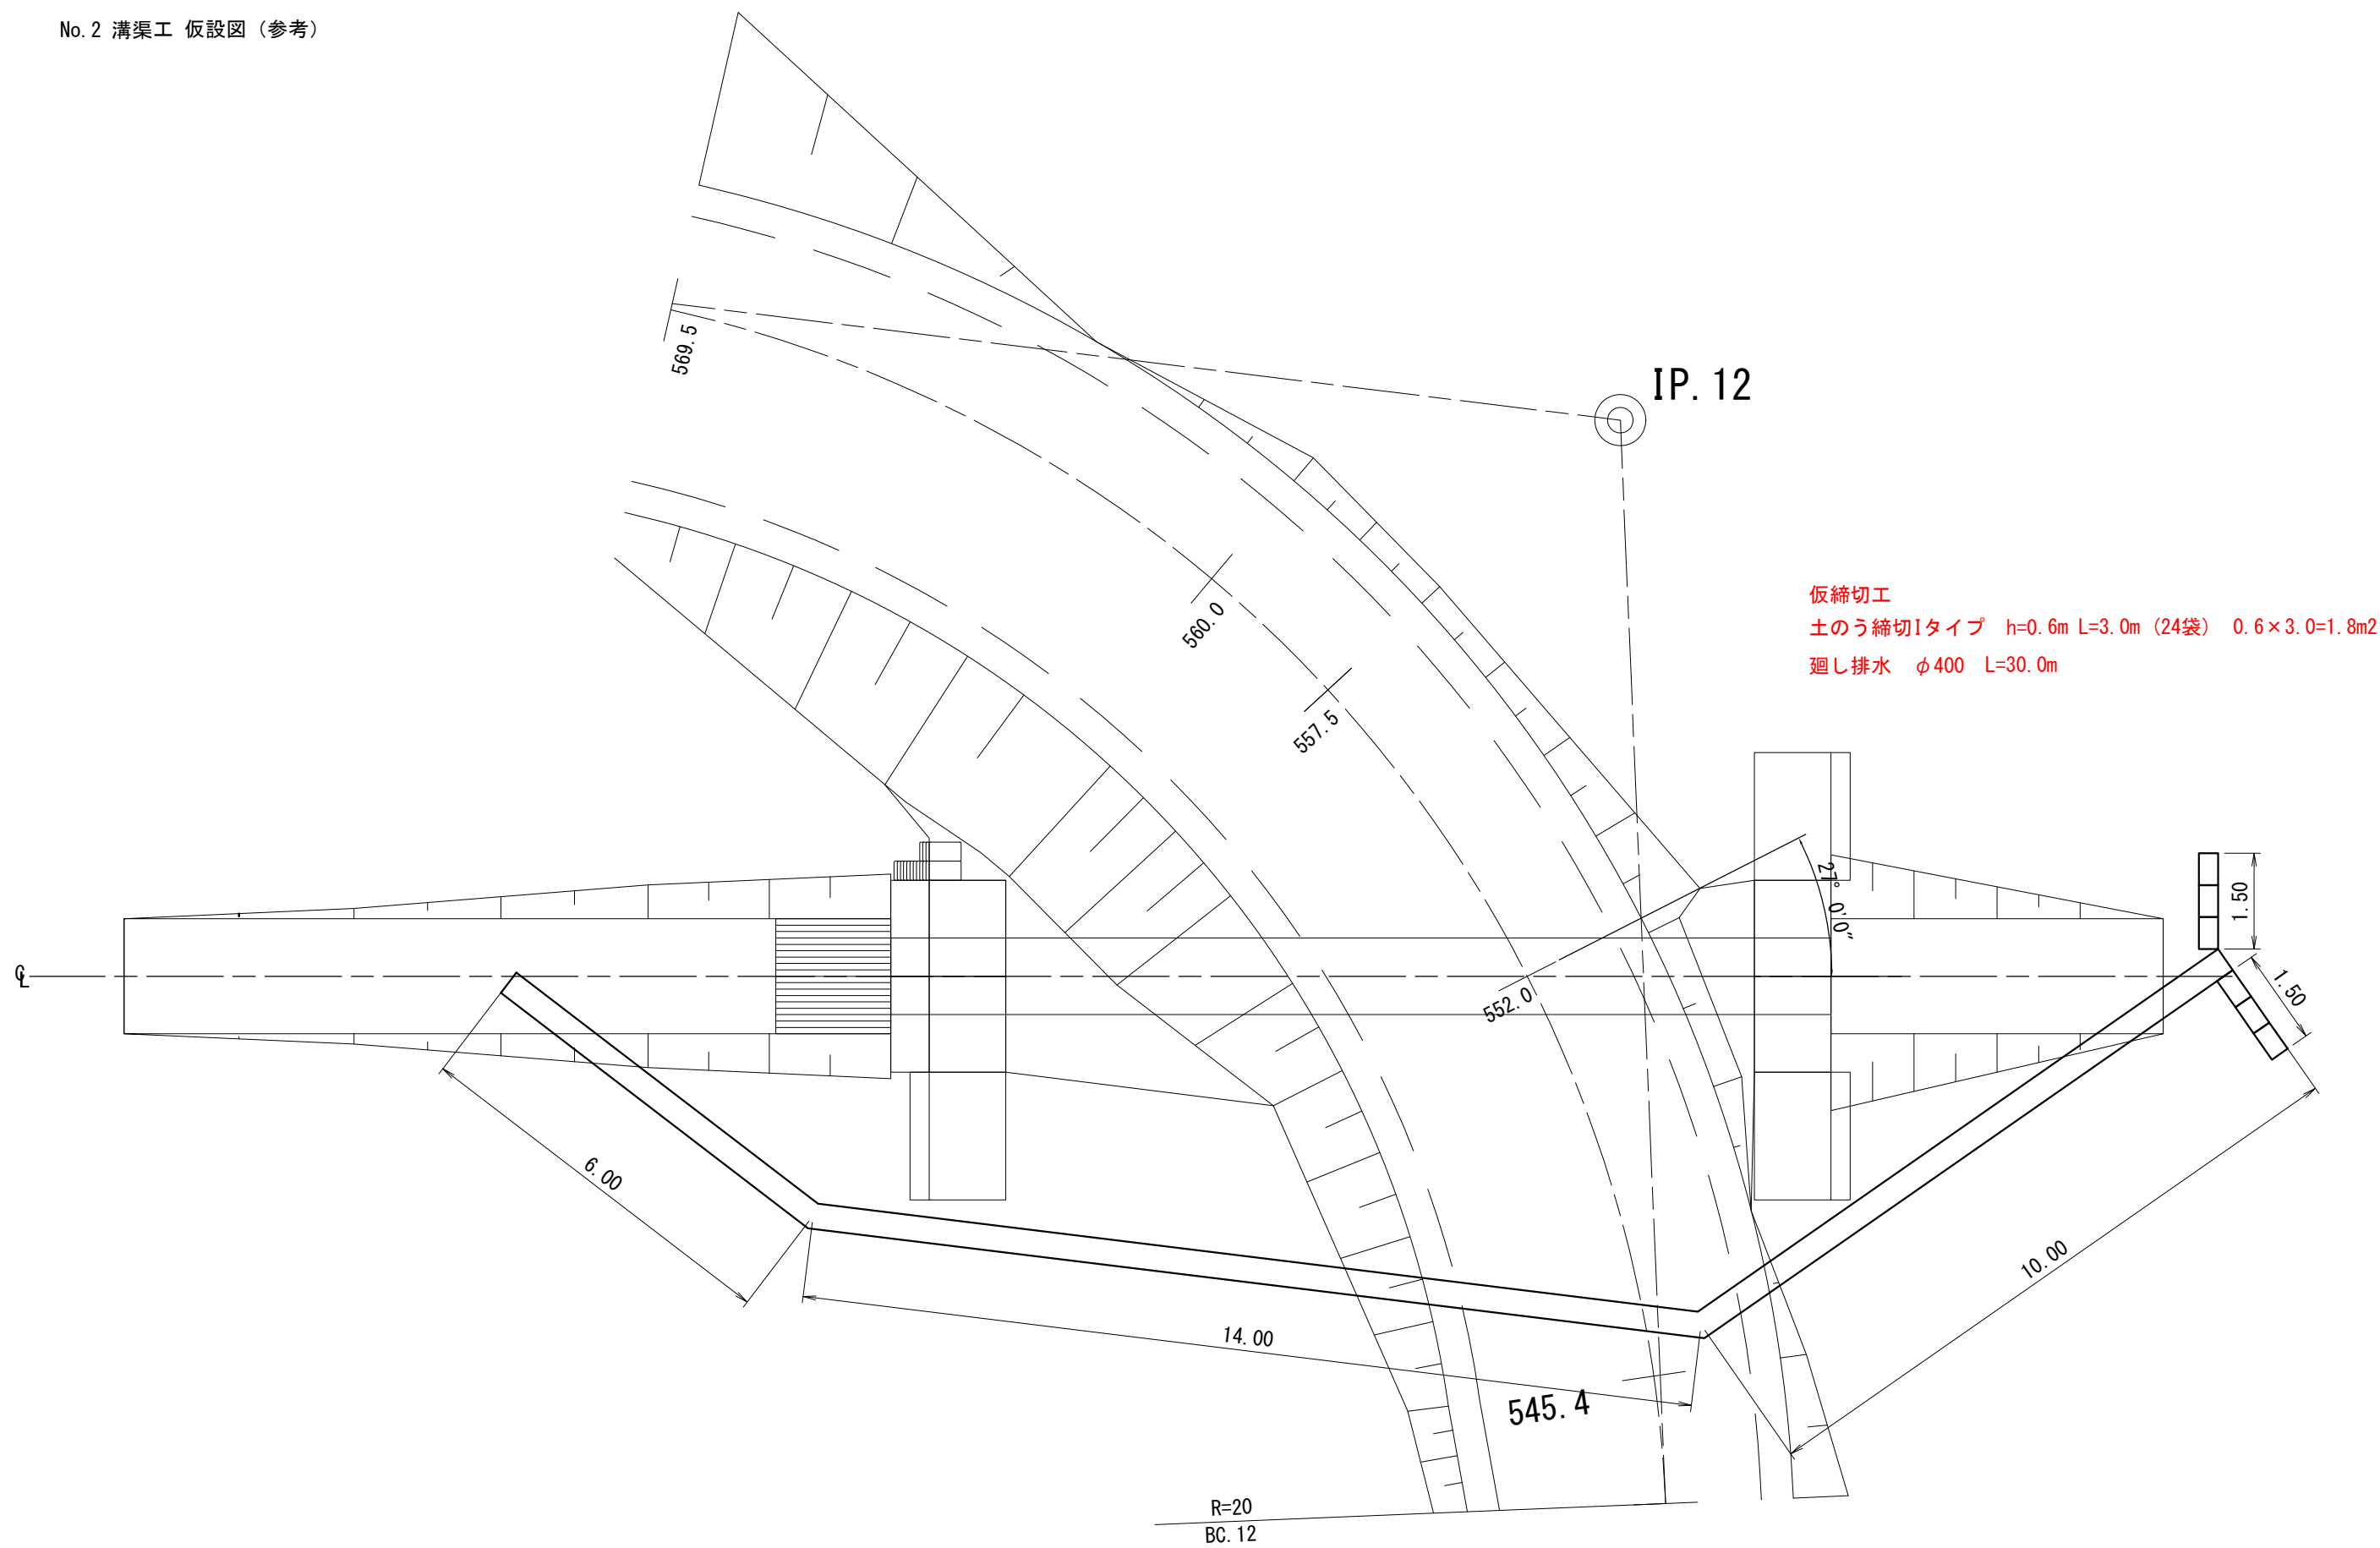

仮締切工
土のう締切Iタイプ h=0.6m L=3.0m (24袋) 0.6×3.0=1.8m²
廻し排水 φ400 L=30.0m

R=20
BC. 12

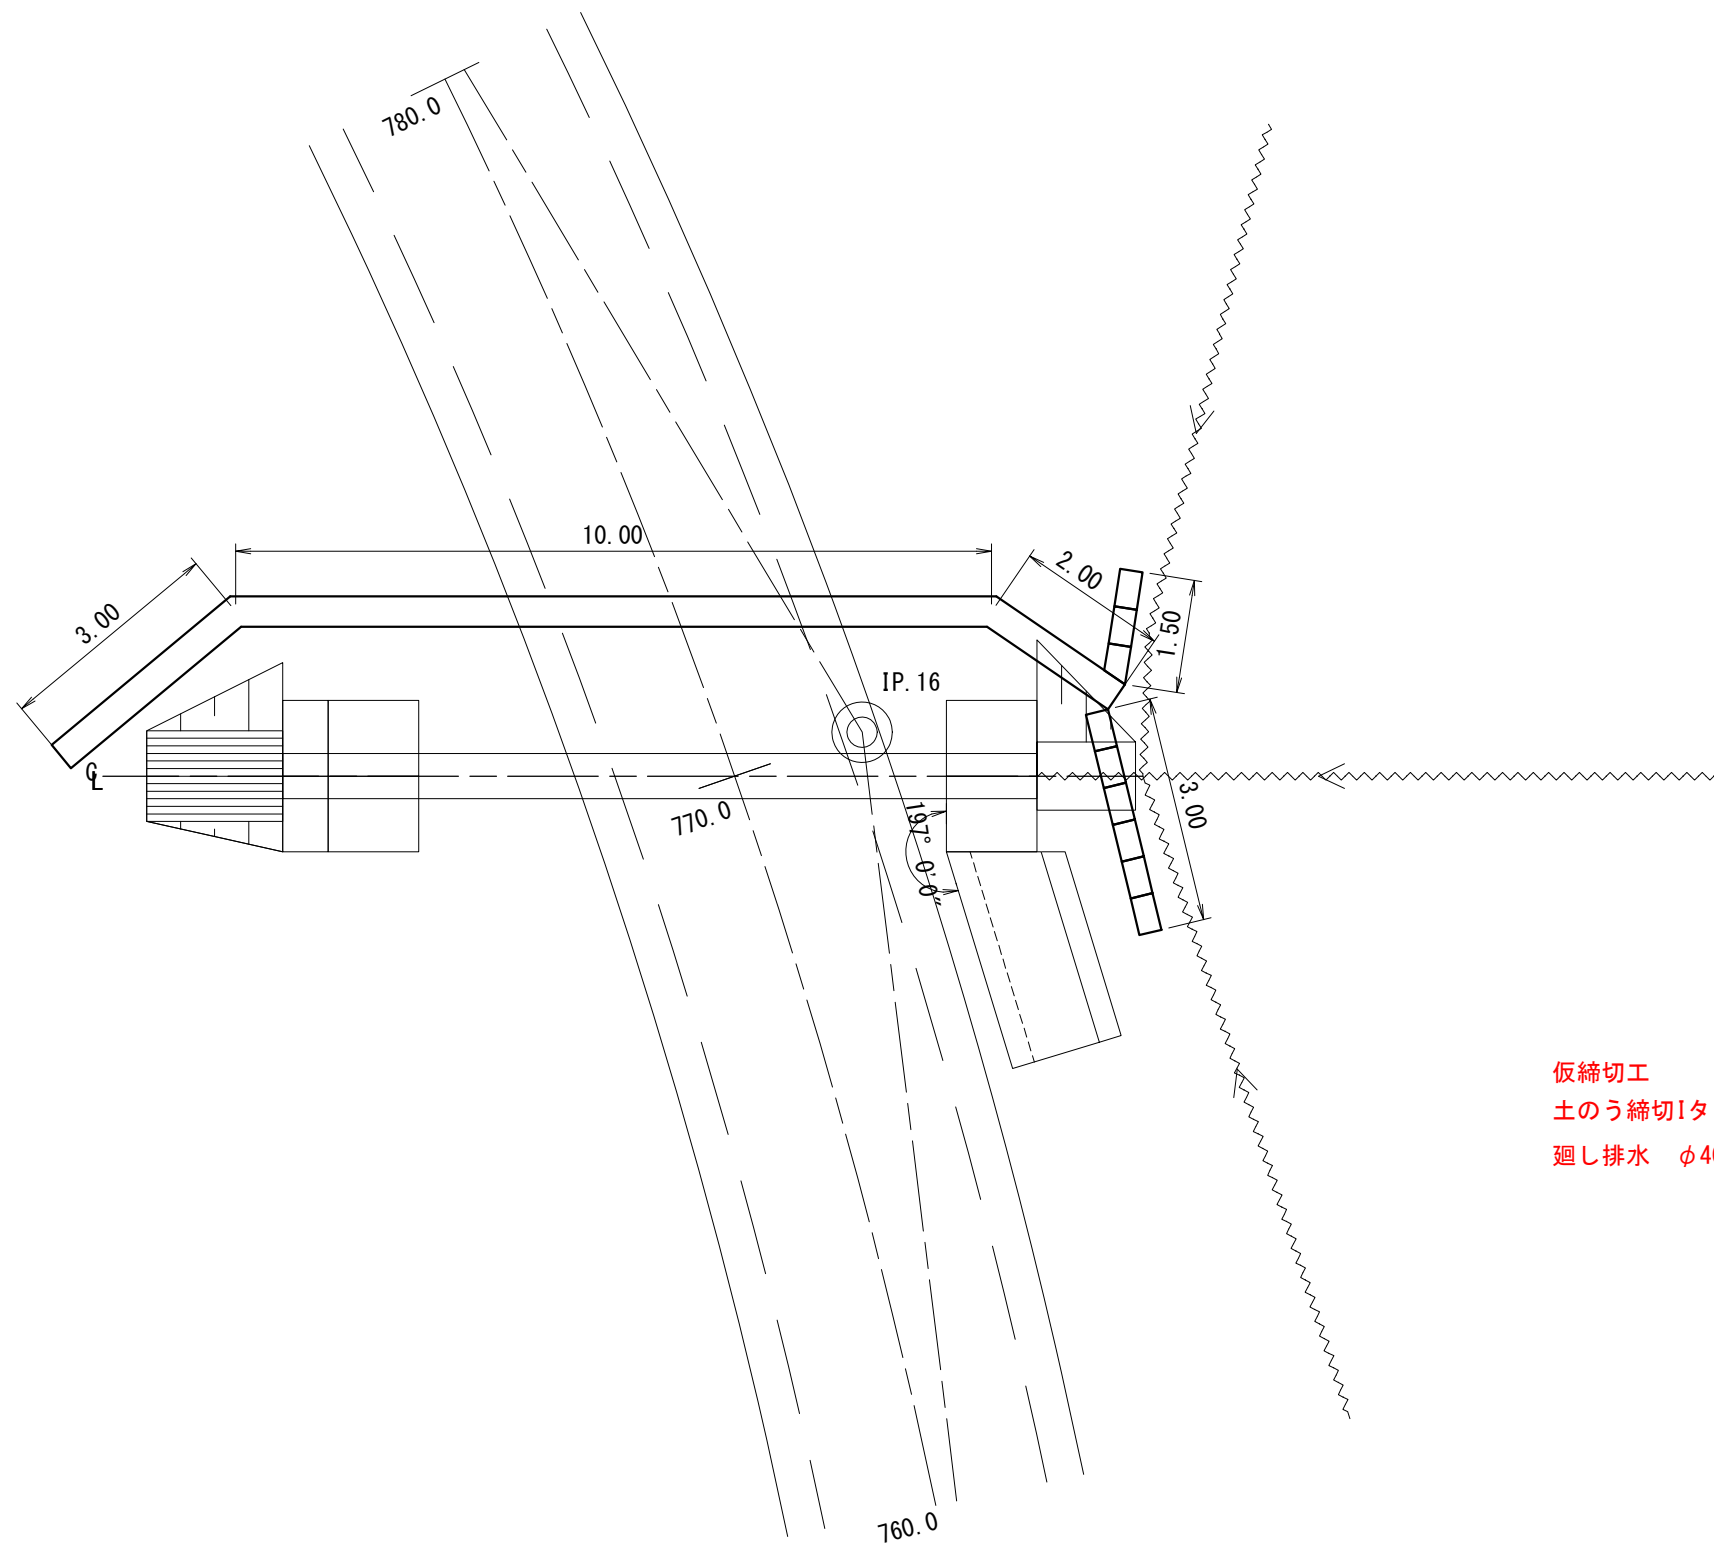

仮締切工
土のう締切Iタイプ h=0.6m L=4.5m (36袋) 0.6×4.5=2.7m²
廻し排水 φ400 L=15.0m

その他

栃王林道（林業専用道）新設工事に係る入札公告等については、北海道森林管理局のホームページのとおりですが、その他の資料については、下記の場所にて閲覧願います。

記

(1) 網走中部森林管理署

- ① 治山林道必携 設計積算編（上巻・下巻）

(2) 電子入札ダウンロードシステム

- ① 積算に特殊な単価及び歩掛を採用している場合はその単価及び歩掛
- ② 数量計算書
- ③ 現地写真