








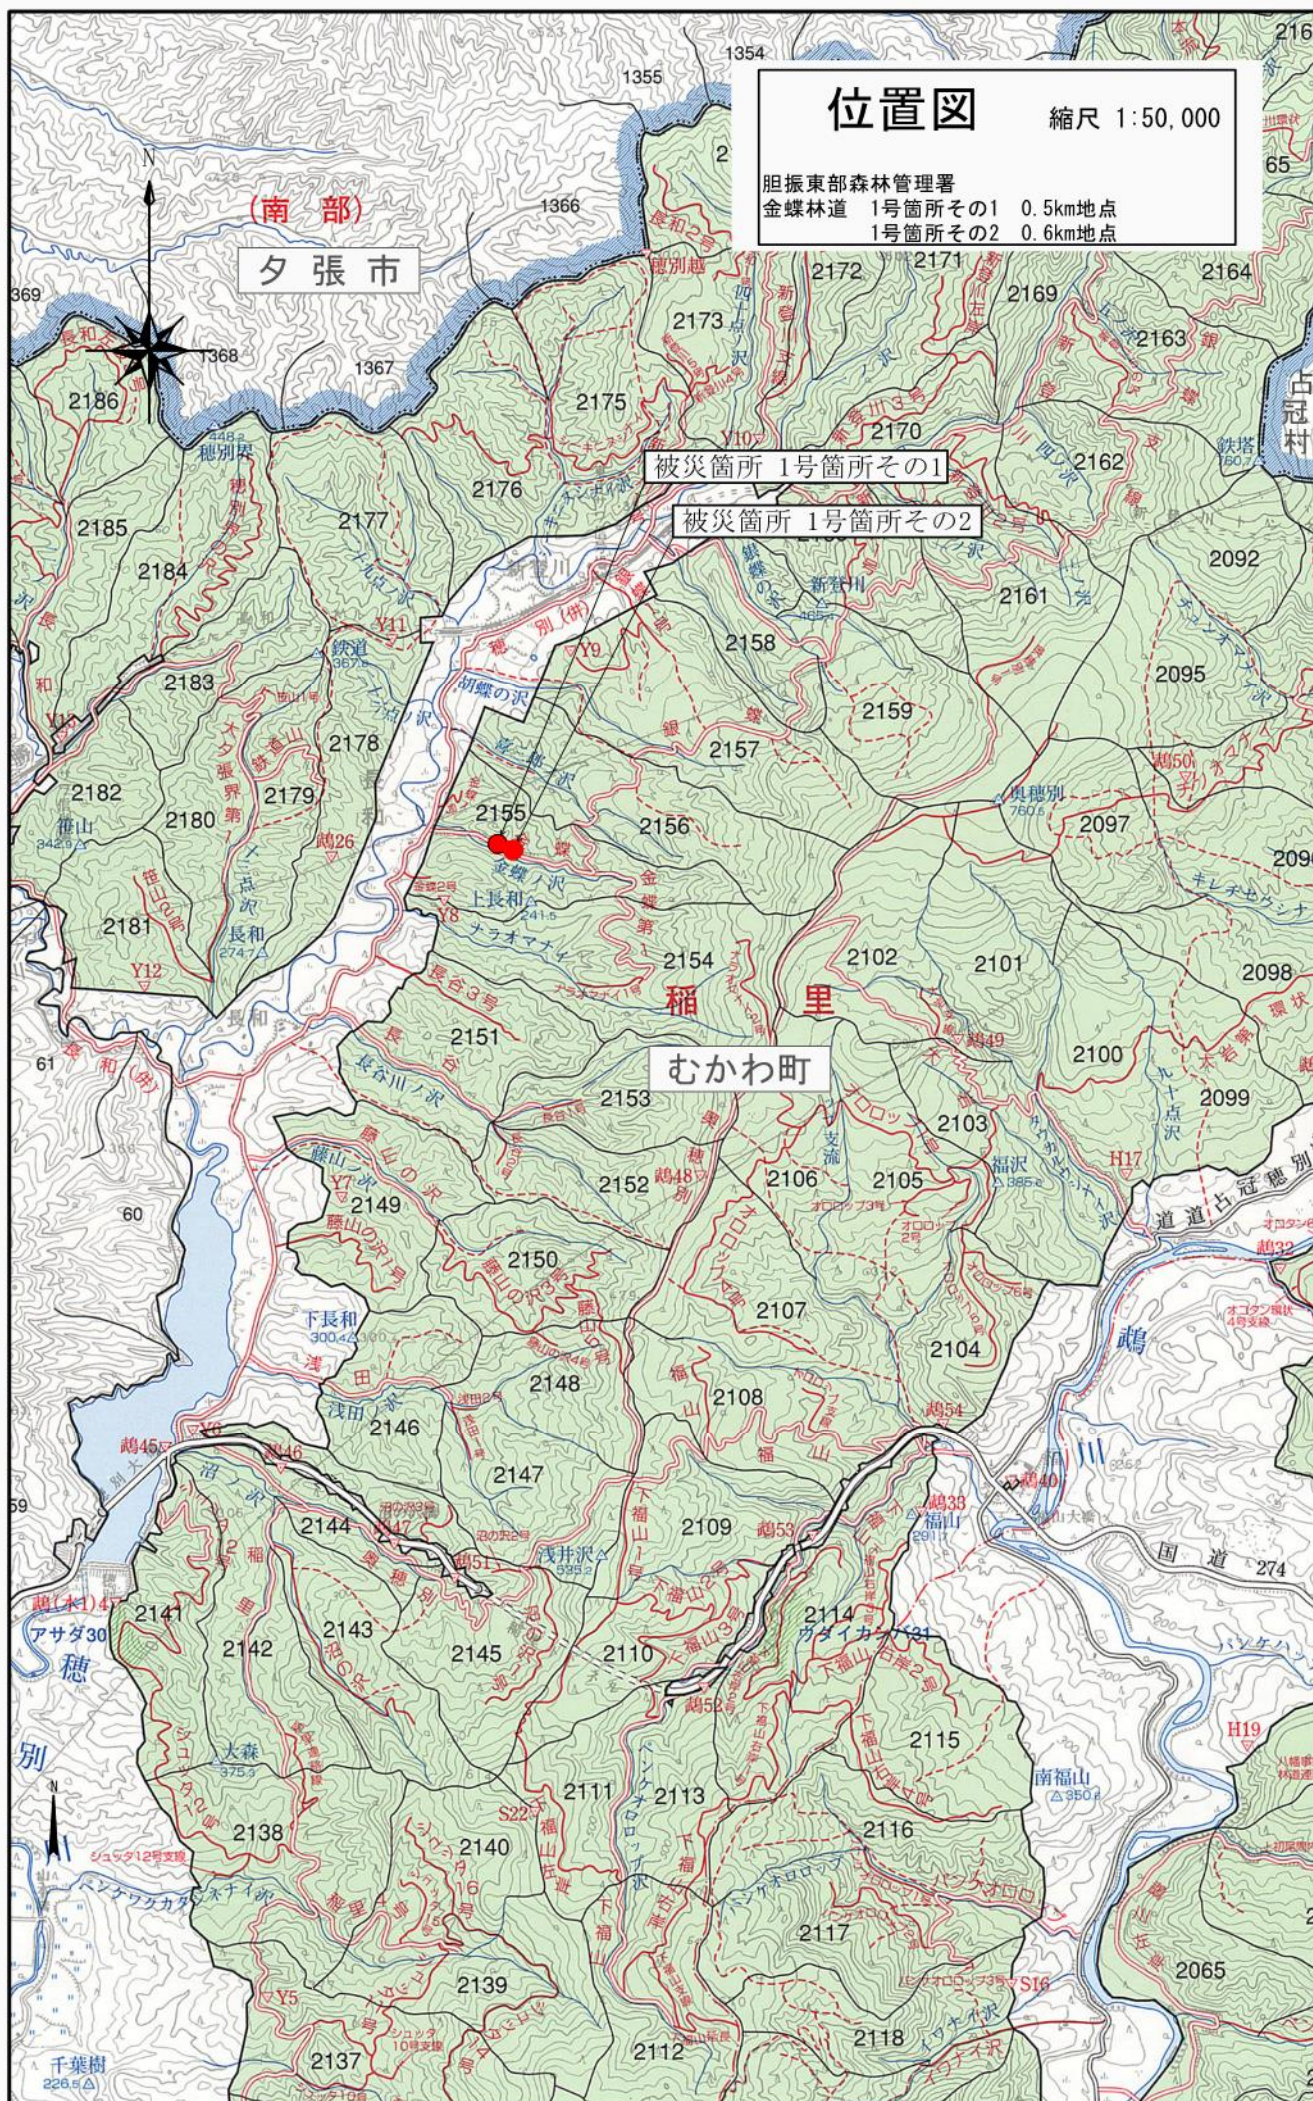


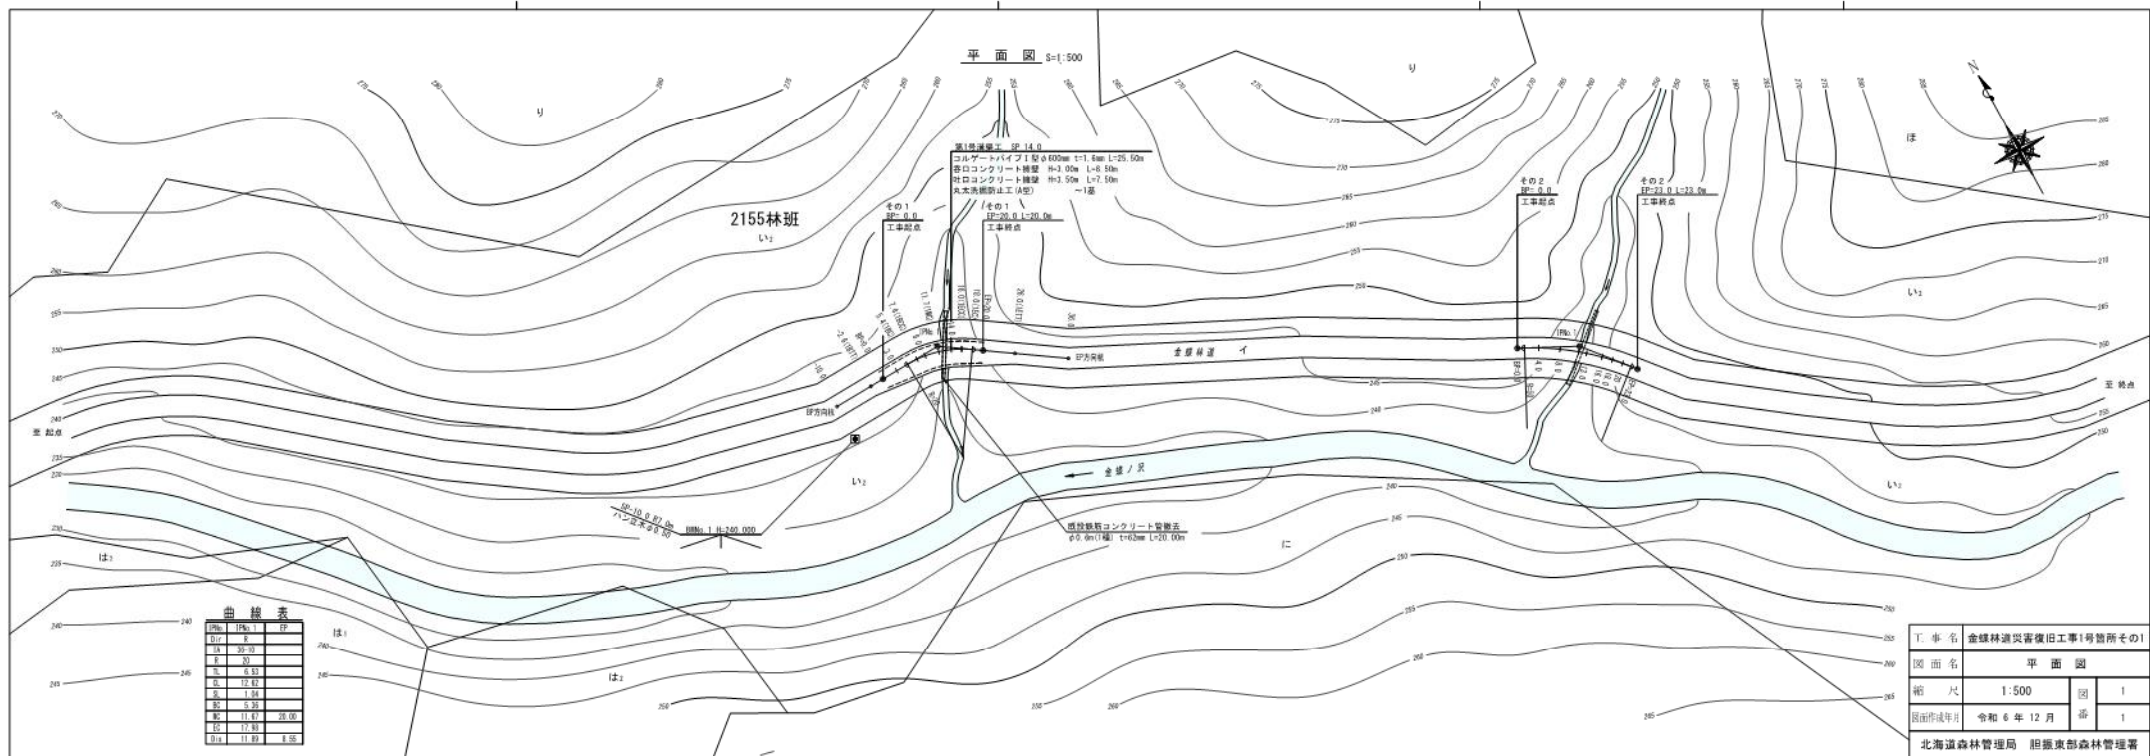

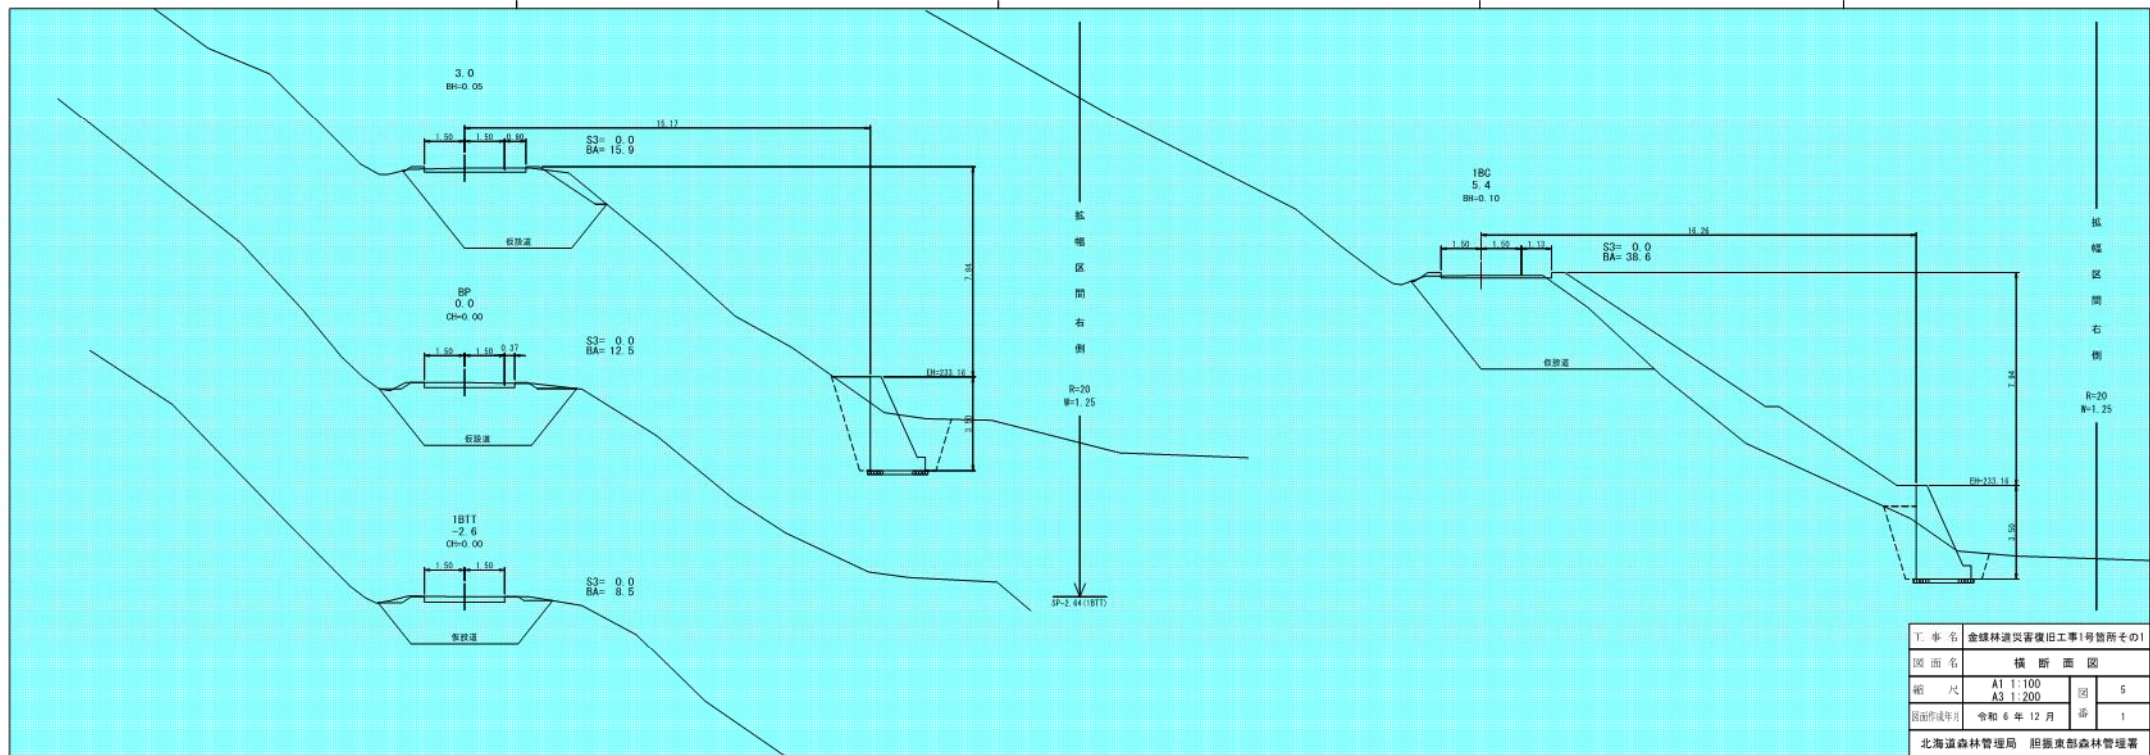


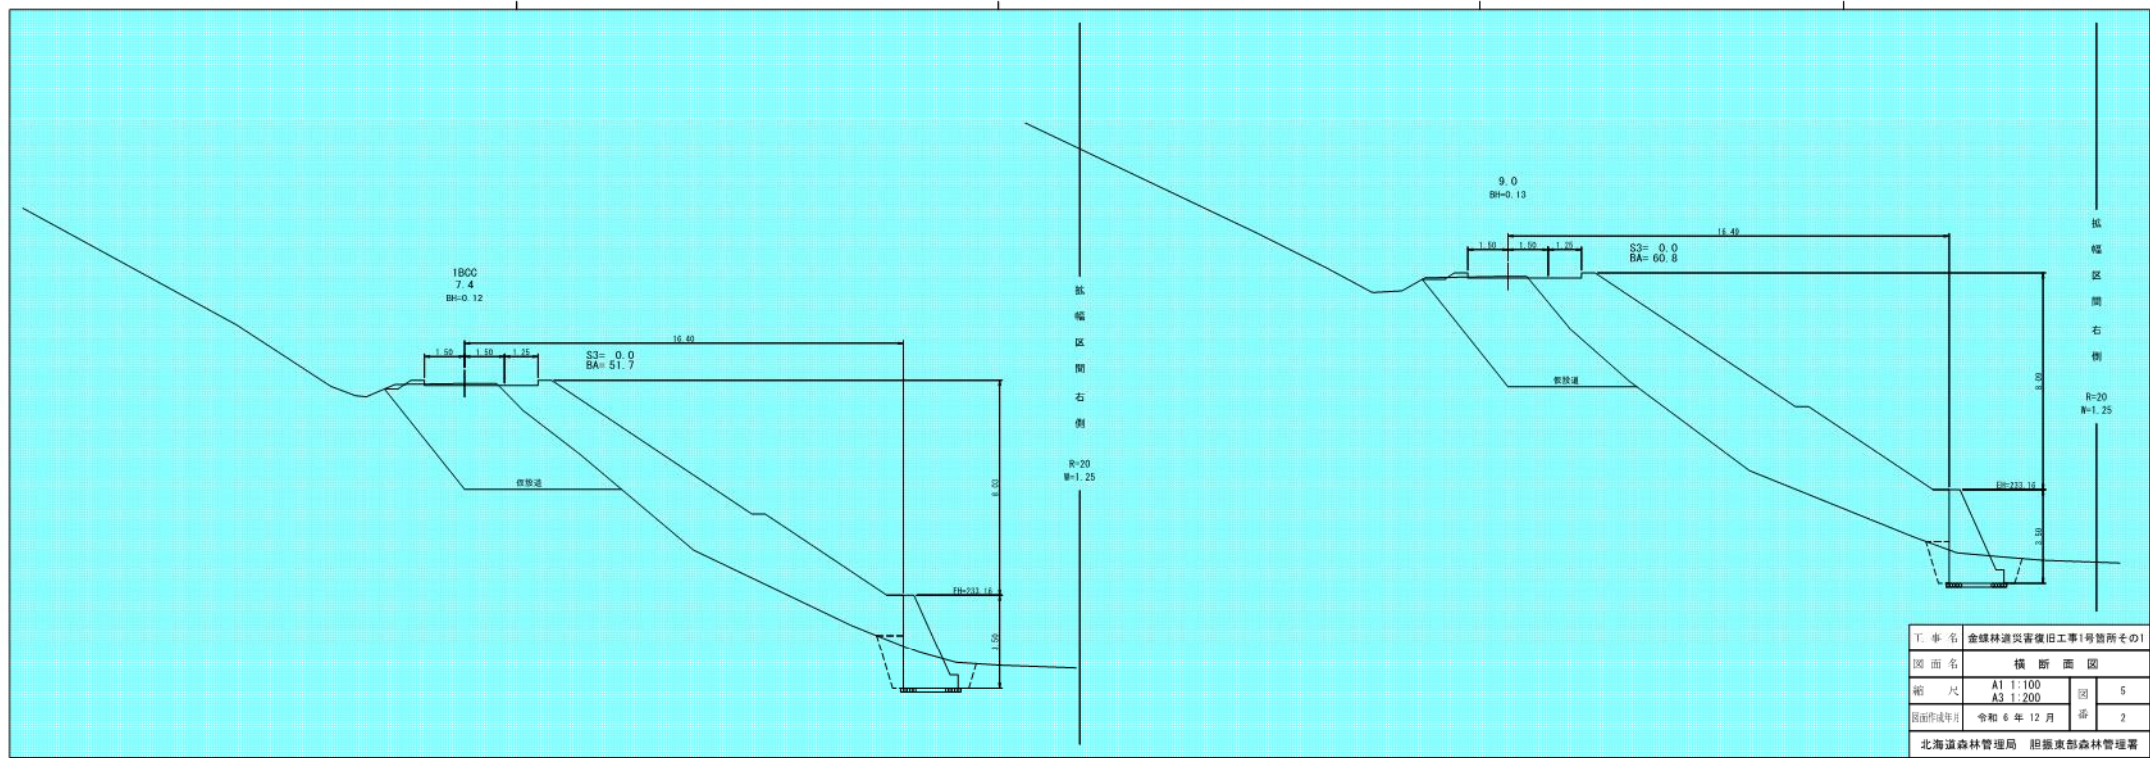

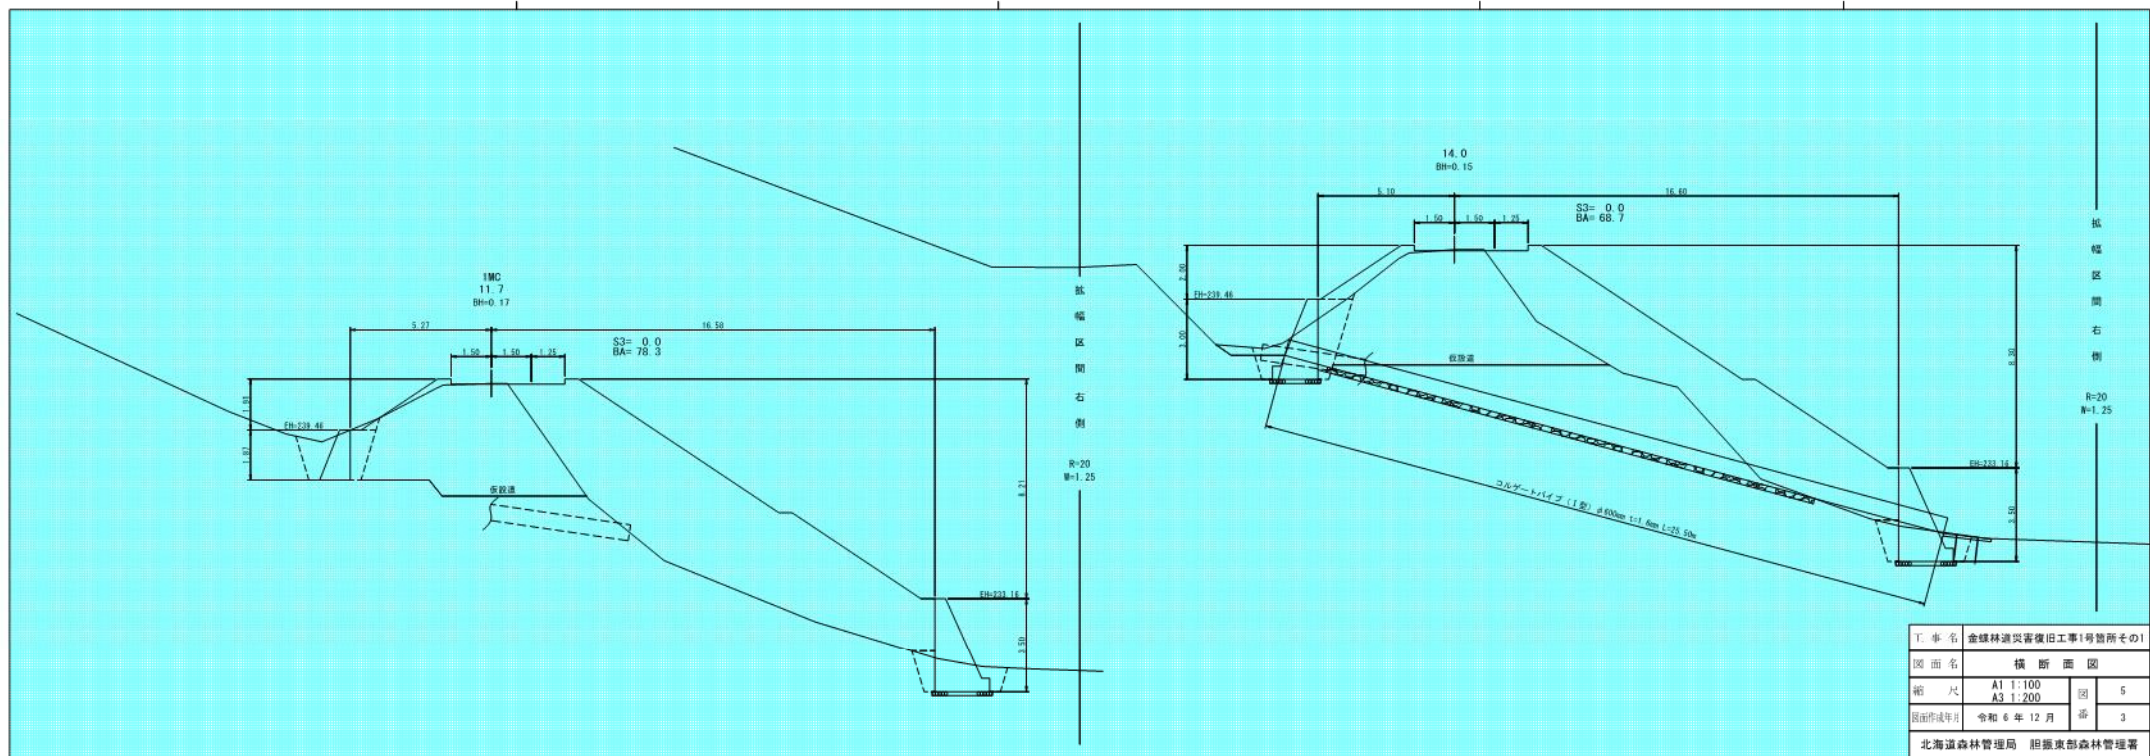

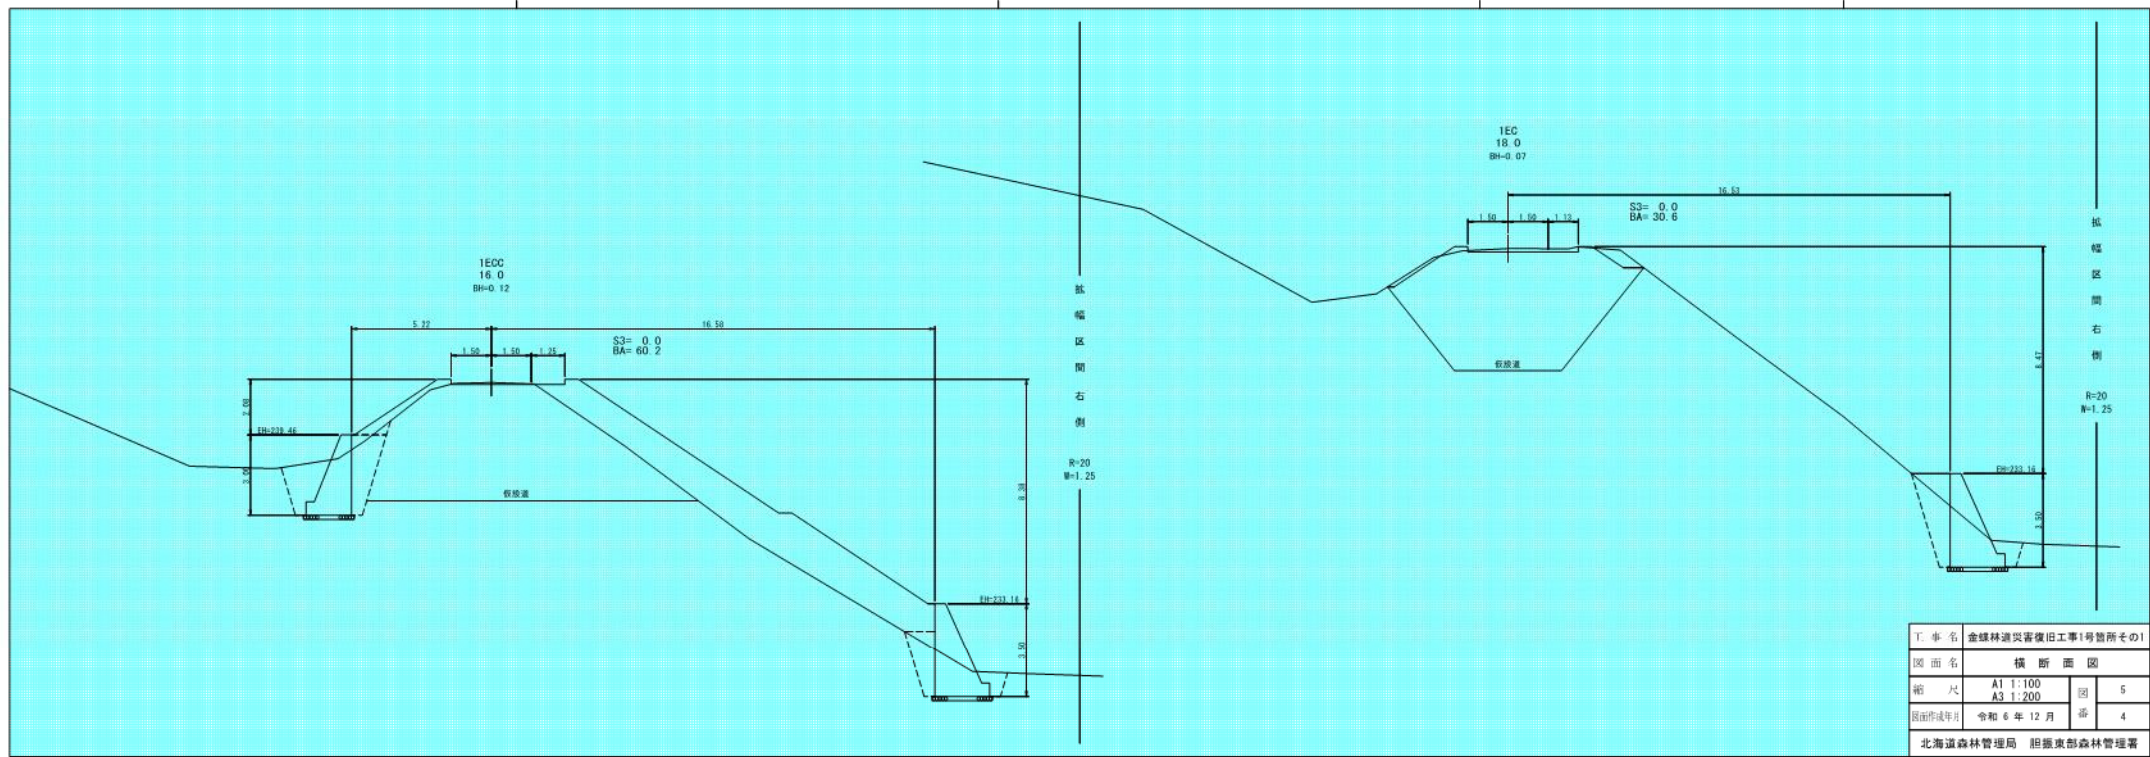

工事名	金線林道災害復旧工事I号箇所そのI		
図面名	横断面図		
縮尺	A1 1:100 A3 1:200	図	5
図面作成年月	令和 6 年 12 月	添	4
北海道森林管理局 胆振東部森林管理署			

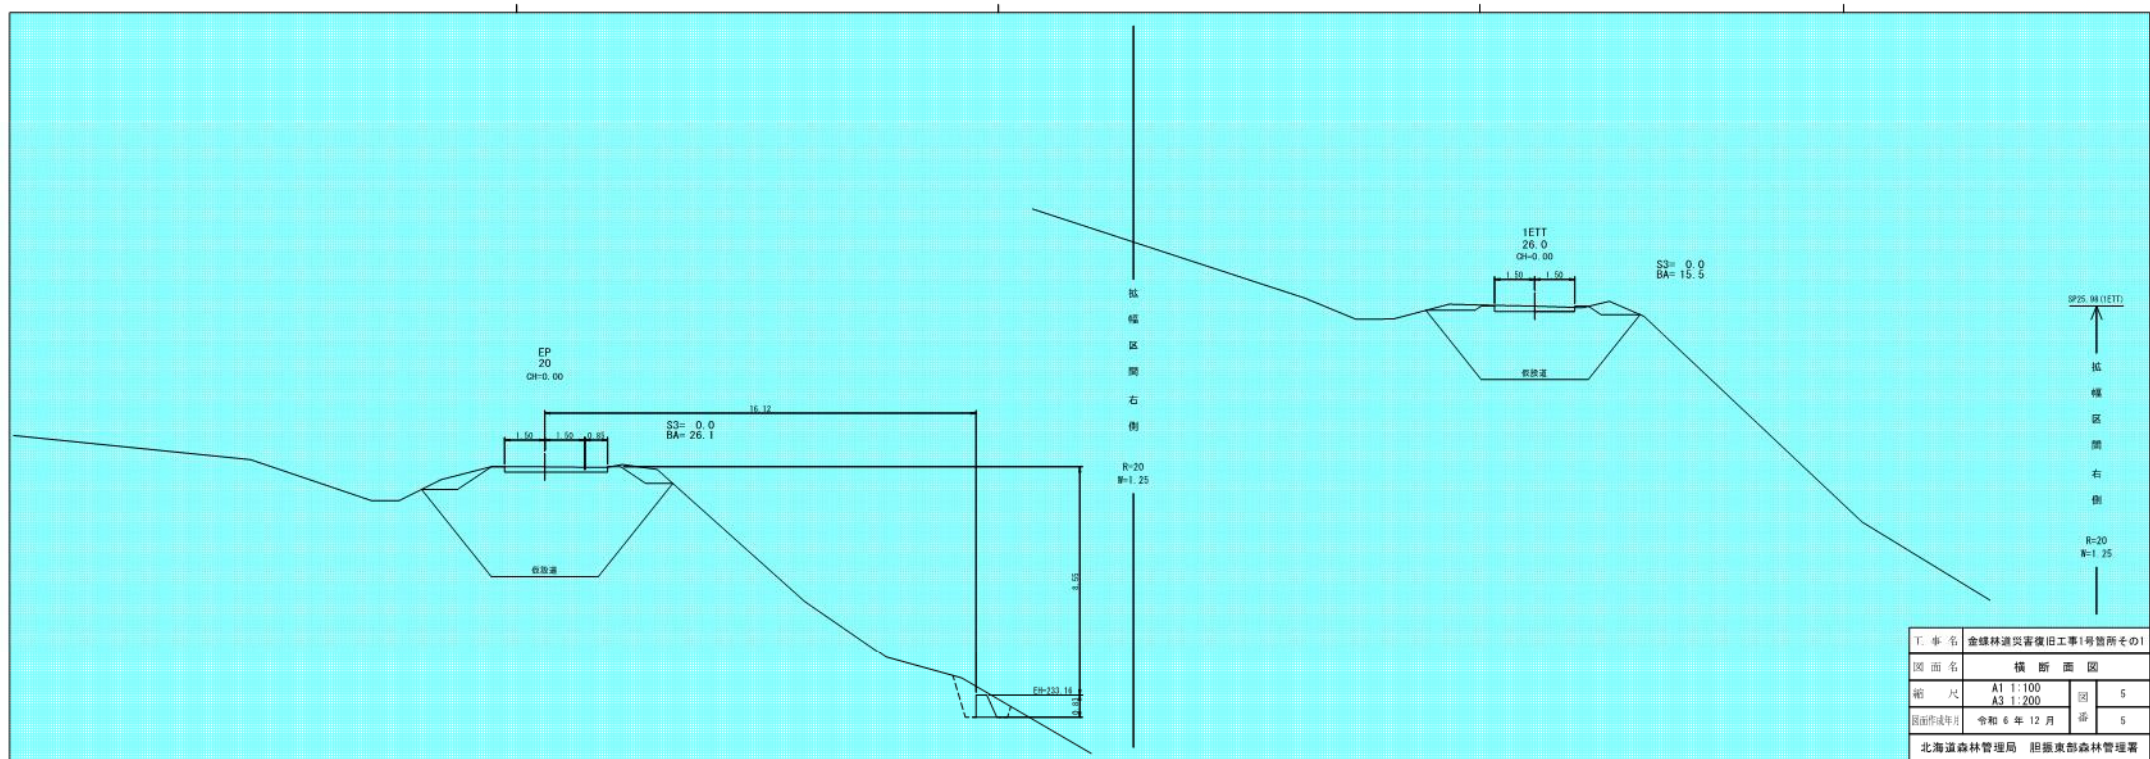

第1号 溝渠工 SP14.0 90°


コルゲートパイプ 1号 φ600mm L=25.50m L±1.6mm

出入口 コンクリート擁壁 H=3.00m L=4.50m


出入口 コンクリート擁壁 H=3.50m L=7.50m

お大津原防止工(4号) 長 1.8m


コンクリート擁壁断面図 S=1:100

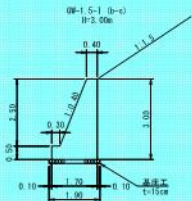


呑口正面図 S=1:100

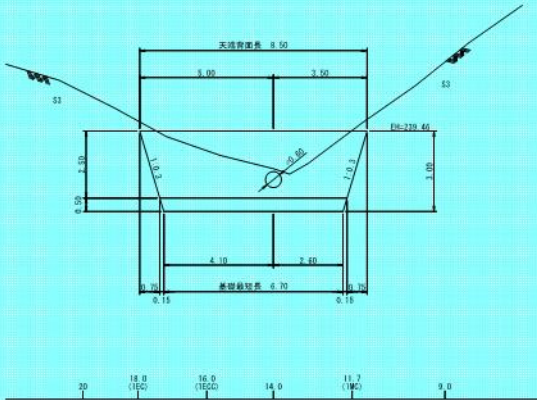


吐口正面図 S=1:100

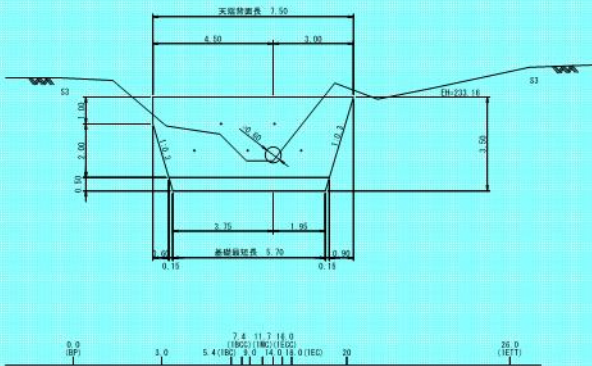


コンクリート擁壁断面図 S=1:100

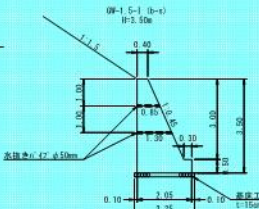


工事名	金線林道災害復旧工事1号箇所その1		
図面名	作工図		
縮尺	A1 1:100 A3 1:200	図	2
図面作成年月	令和 6 年 12 月	添	2
北海道森林管理局 胆振東部森林管理署			

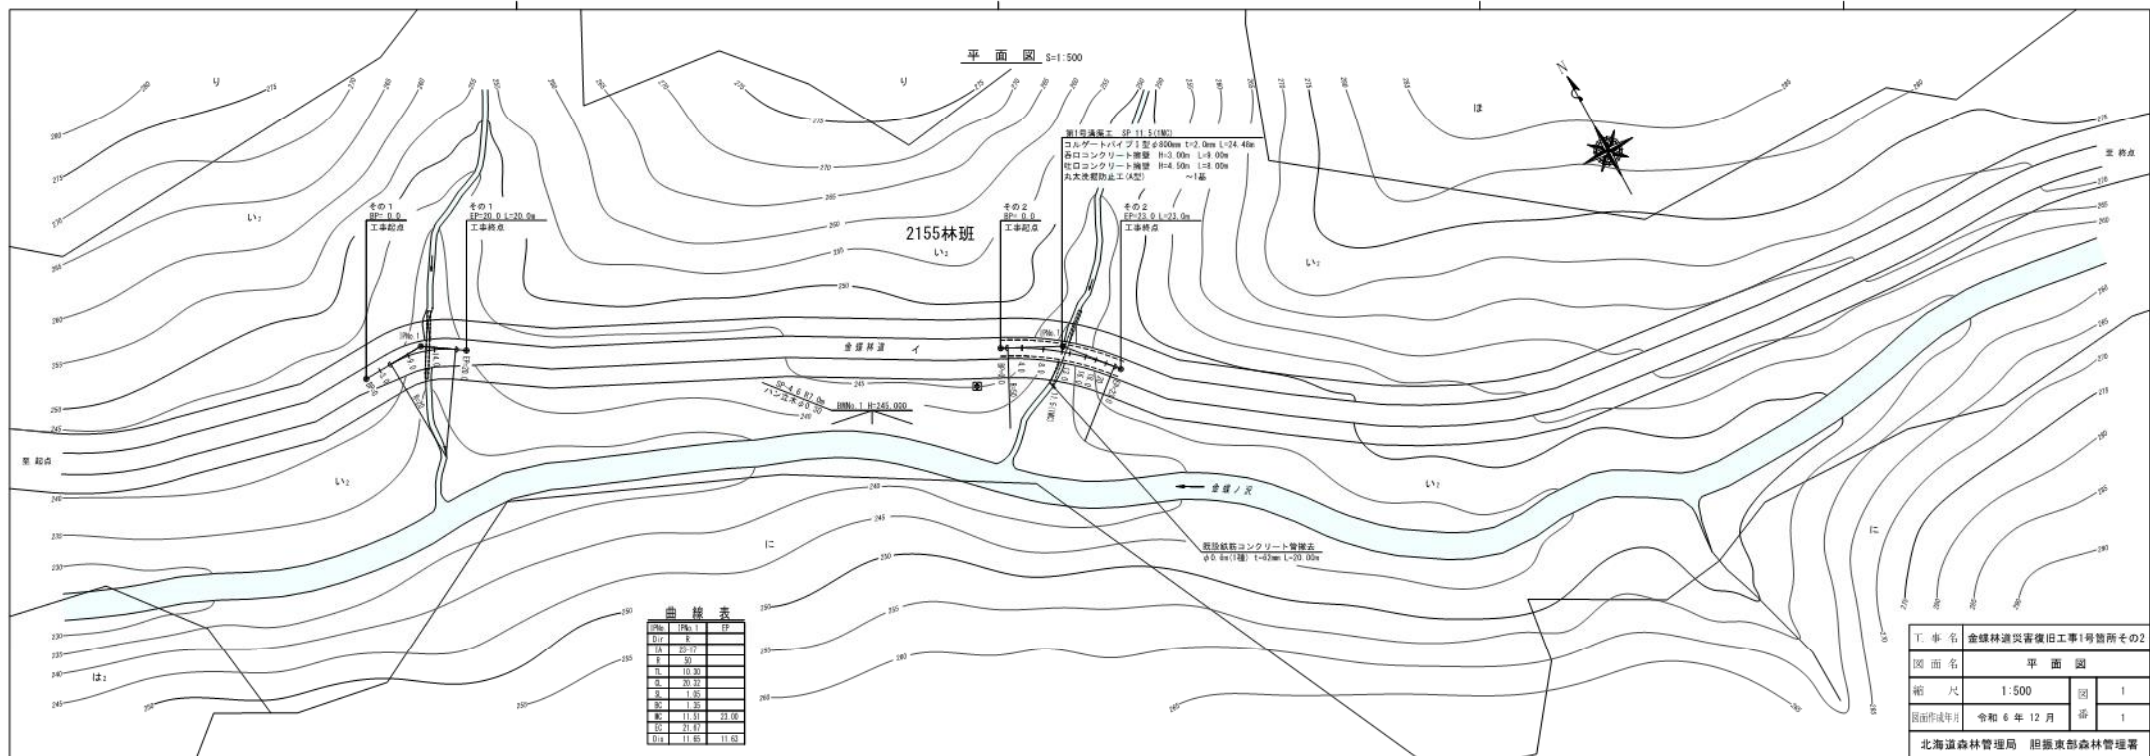




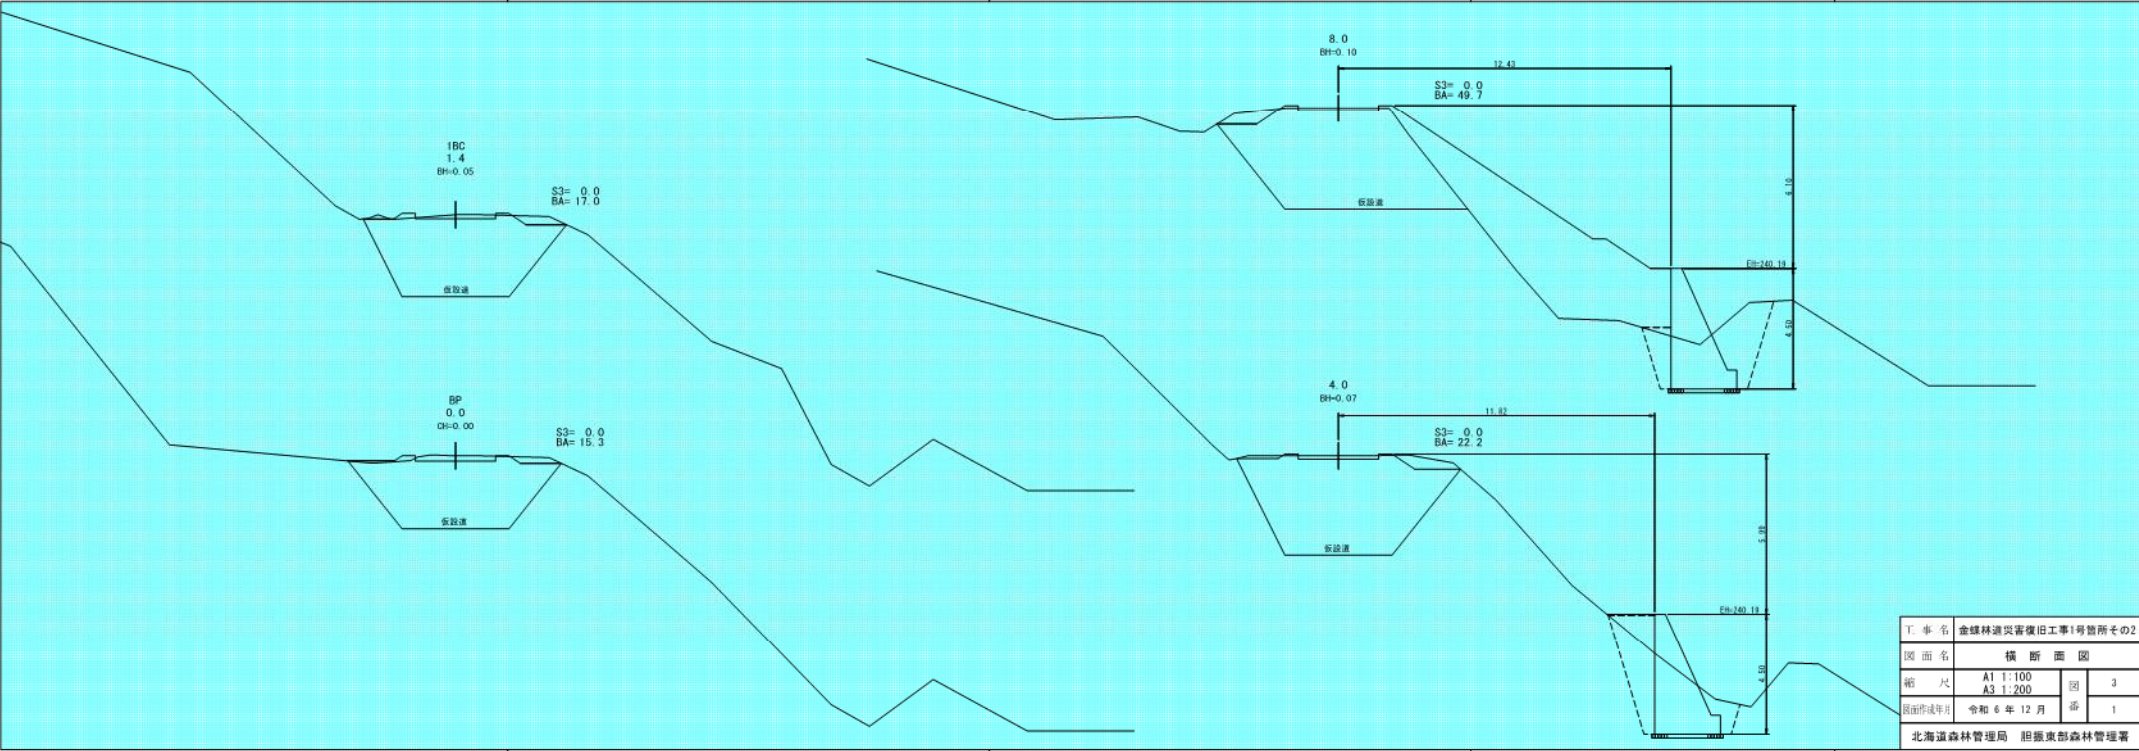

工事名	金線林道災害復旧工事1号箇所その2		
図面名	横断面図		
縮尺	A1 1:100 A3 1:200	図	3
図面作成年月	令和 6 年 12 月	添	1
北海道森林管理局 胆振東部森林管理署			

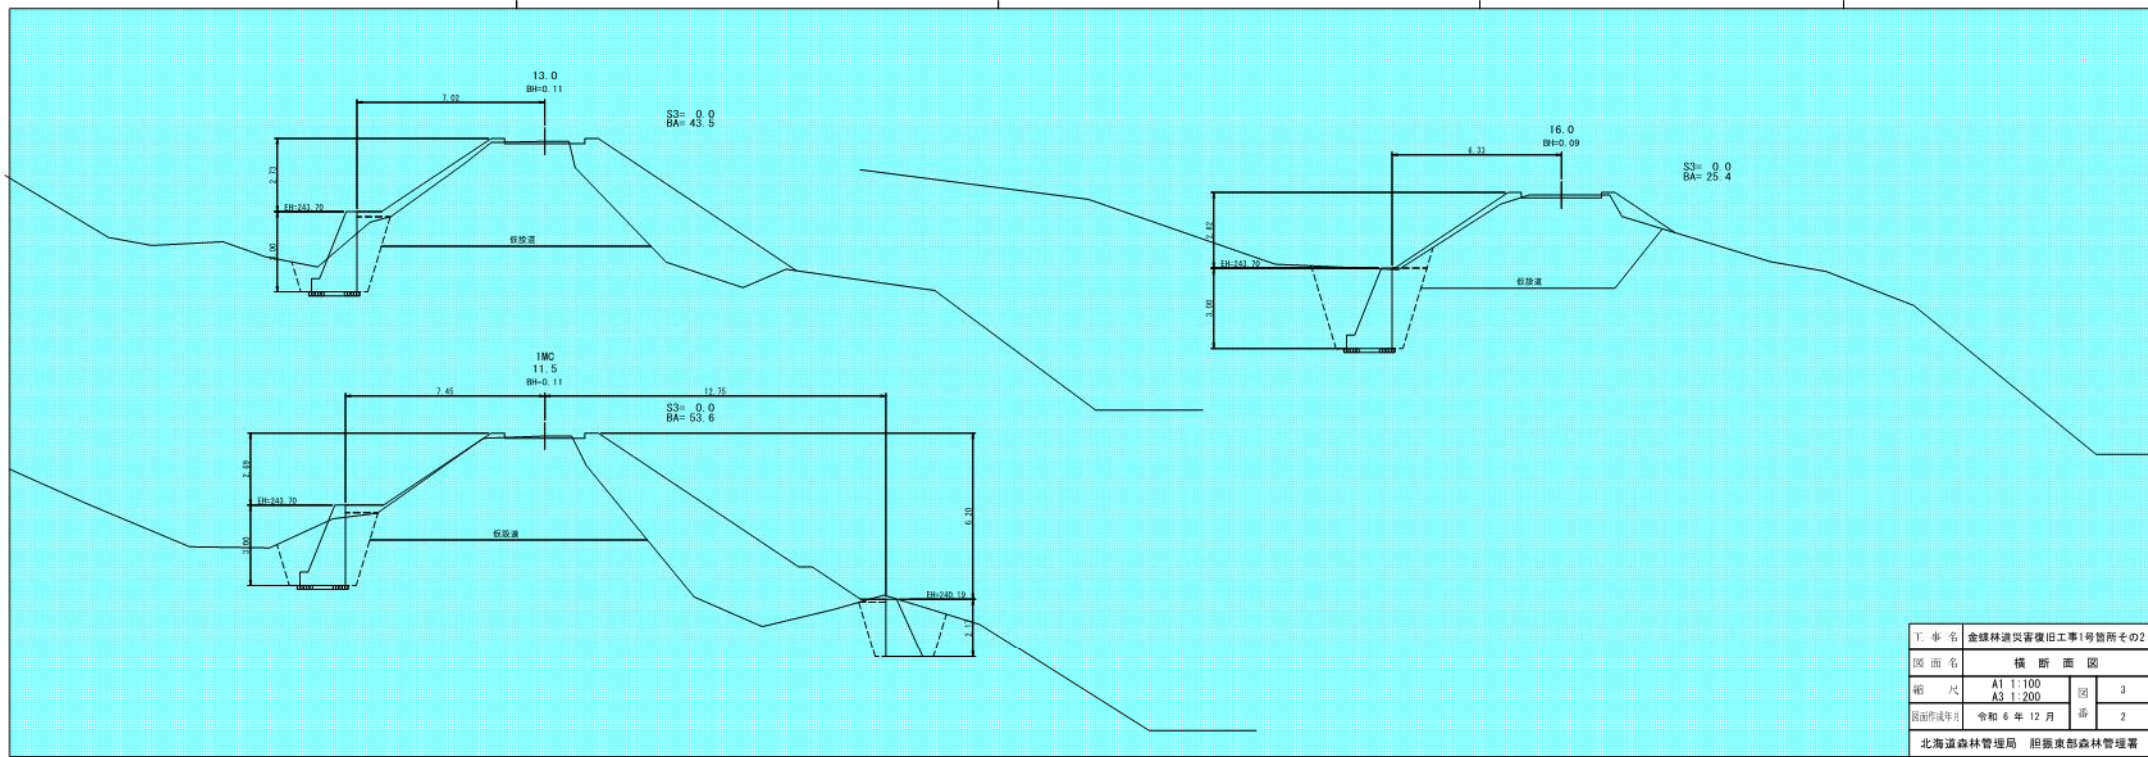

工事名	金線林道災害復旧工事1号箇所その2		
図面名	横断面図		
縮尺	A1 1:100 A3 1:200	図	3
図面作成年月	令和 6 年 12 月	添	2
北海道森林管理局 胆振東部森林管理署			

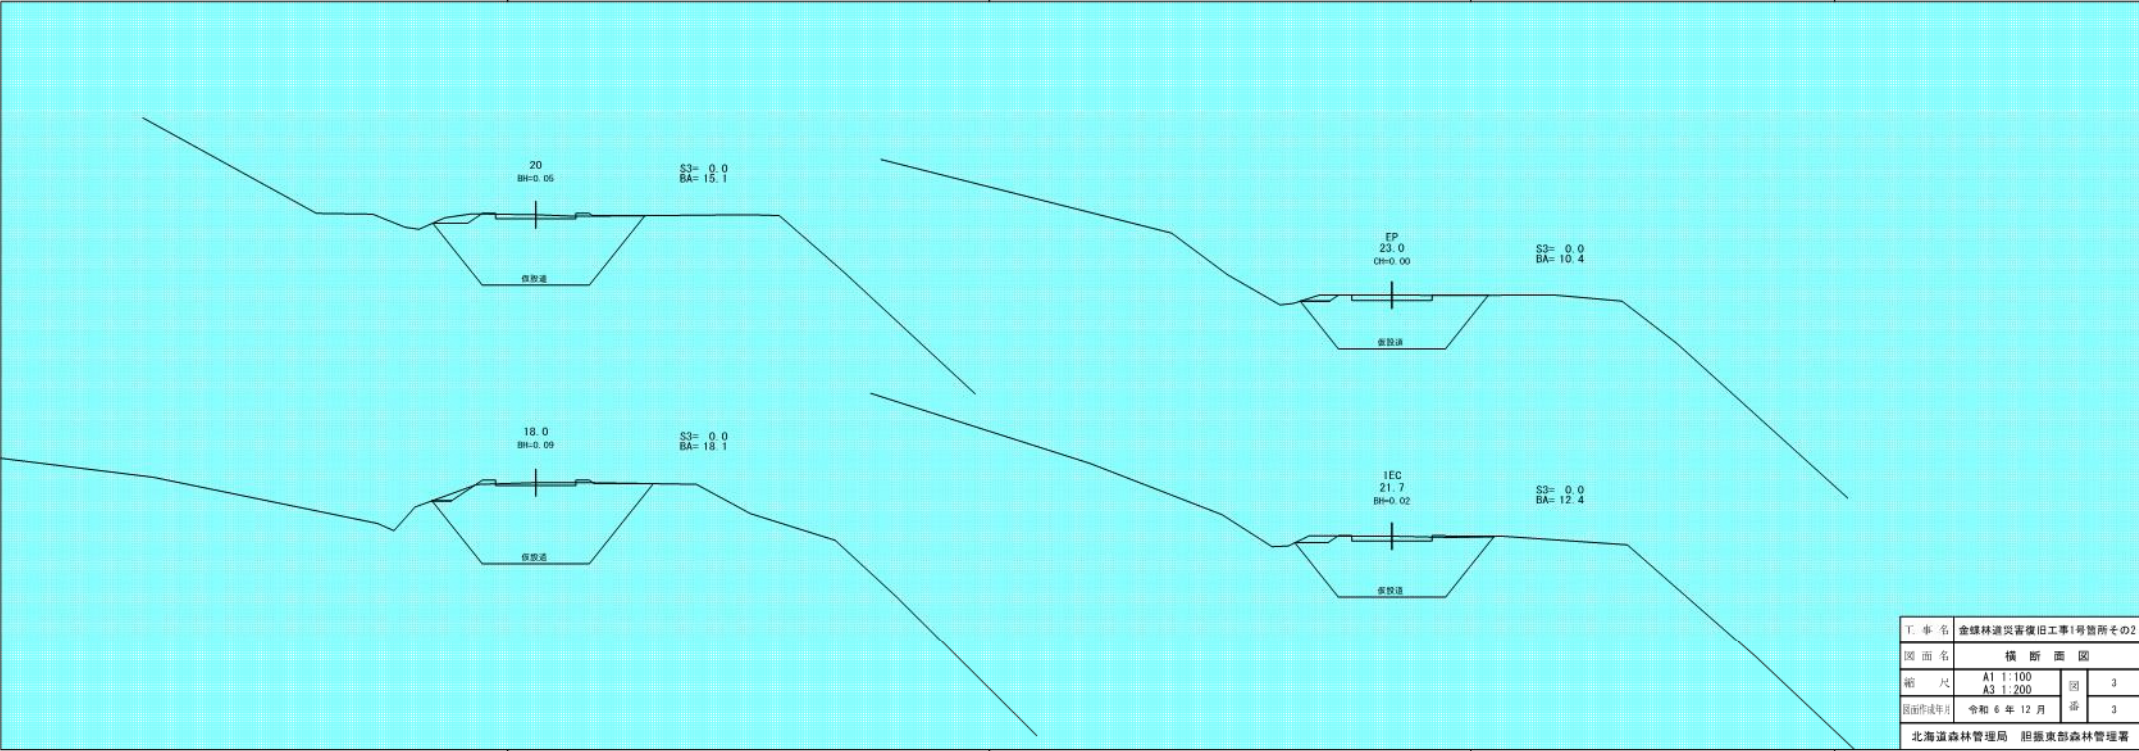

工事名	金線林道災害復旧工事1号箇所その2		
図面名	横断面図		
縮尺	A1 1:100 A3 1:200	図	3
図面の作成年月	令和 6 年 12 月	添	3
北海道森林管理局 胆振東部森林管理署			

第1号 溝渠工 SP11.5(1MC) 斜105°


コルゲートパイプ 1号 φ800mm L=24.40m L=2.00m

開口 コンクリート壁 H=3.00m L=3.00m

出口 コンクリート壁 H=4.50m L=3.00m


丸太流阻防止工(4型) 長 1.80m

平面図 S=1:100

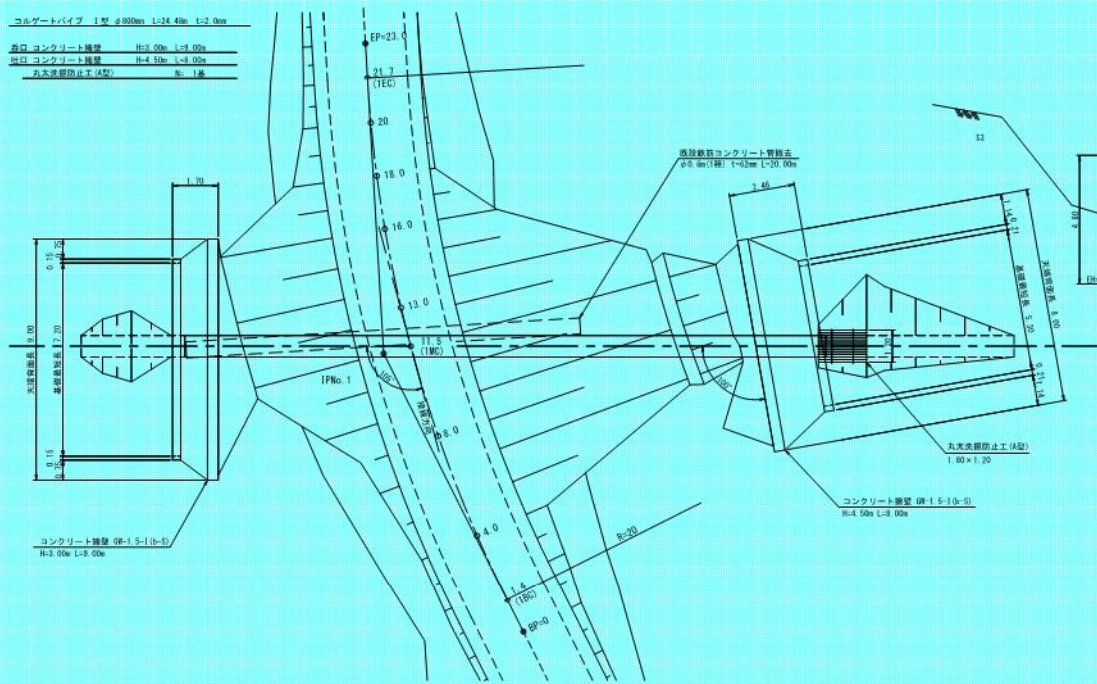


断面図 S=1:100


11.5 (1MC) 斜105°
BH=0.11

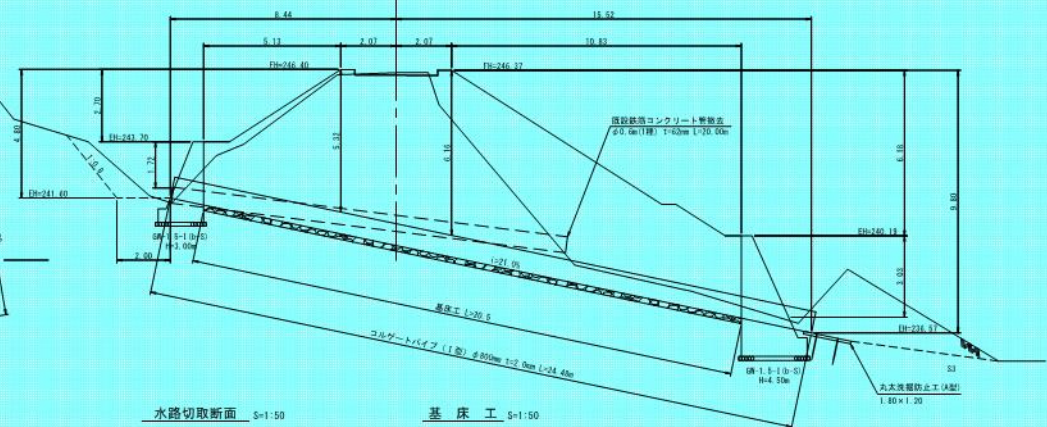

水路切取断面 S=1:50

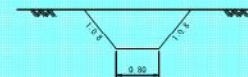

基床工 S=1:50

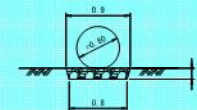

工事名	金線林道災害復旧工事1号箇所その2		
図面名	作工図		
縮尺	A1 1:100 A3 1:200	図	2
図面作成年	令和 6 年 12 月	添	1
北海道森林管理局 胆振東部森林管理署			

第1号 溝渠工 SP11.5(1MC) 斜105°


コルゲートパイプ 1号 φ100mm 1-24.4ft 1-2.6m

両口 コンクリート擁壁 H=3.00m L=0.00m


右口 コンクリート擁壁 H=4.50m L=0.00m

水先面筋止工 (鉄) H=1.5m


コンクリート擁壁断面図 S=1:100

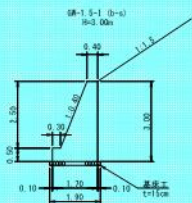


呑口正面図 S=1:100

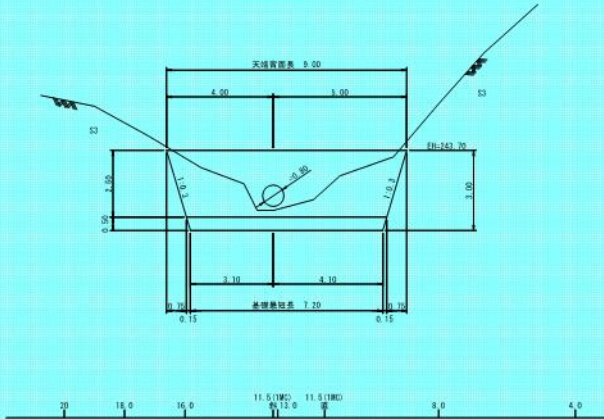

吐口正面図 S=1:100

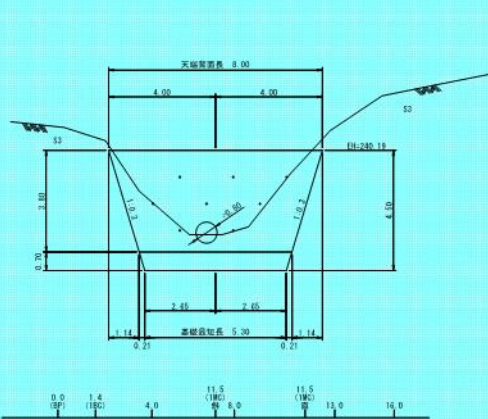

コンクリート擁壁断面図 S=1:100

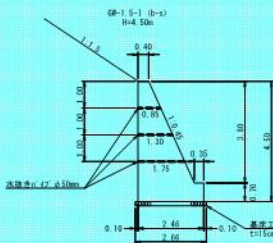


工 事 名	金線林道災害復旧工事1号箇所その2		
図 面 名	作 工 図		
縮 尺	A1 1:100 A3 1:200	図 番	2
図面作成年月	令和 6 年 12 月	歩 番	2
北海道森林管理局 胆振東部森林管理署			


仮設工

平面図 S=1:200

仮設道 SP-10.0-SP36.0 幅4.00m L=46.0m
既設鉄筋コンクリート管線φ50.0mm(1管) L=67.0m L=10.40m
土のう締切工 1タイプ 幅0.60m L=13.0m
鋼線ボルト線管φ12.5mm φ300 L=31.0m

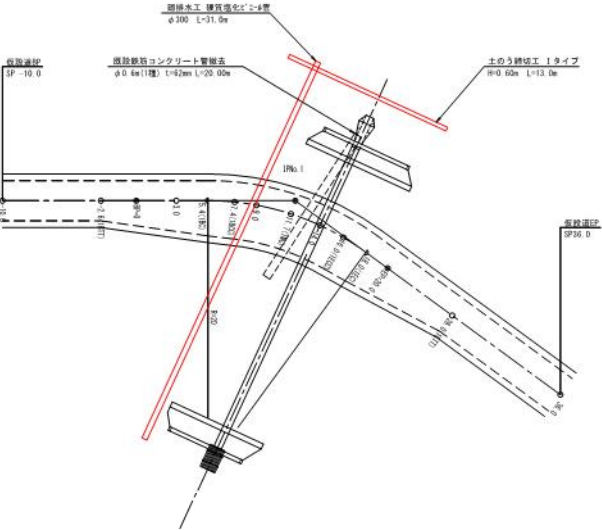


縦断面図 S=1:200

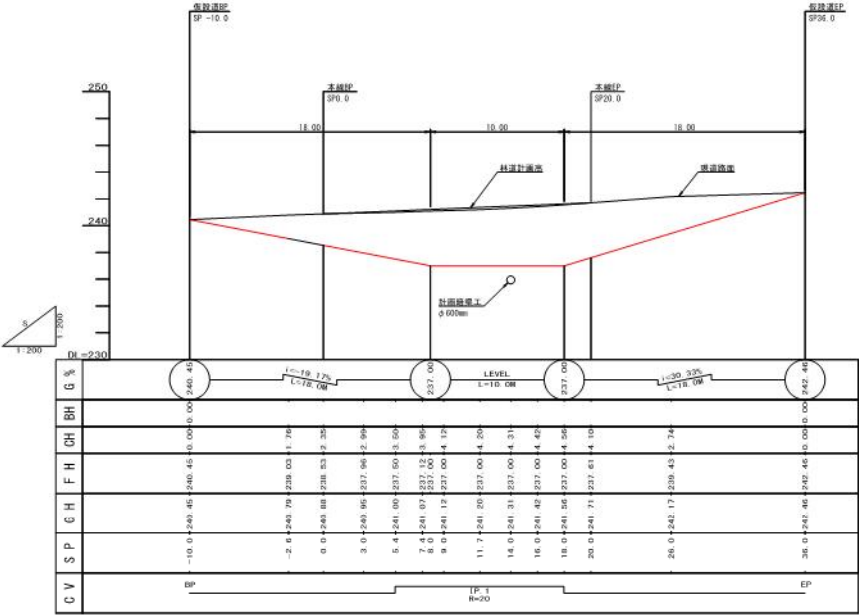



工事名	金線林道災害復旧工事I号箇所そのI		
図面名	仮設物図		
縮尺	A1 1:200 A3 1:400	図	4
図面作成年月	令和6年12月	添	1
北海道森林管理局 胆振東部森林管理署			

仮設工

仮設道 1P -10.0~2736.0 幅4.00m L=46.0m
既設鉄筋コンクリート管渠を、幅4.0m(11管) L=57.0m L=10.40m
土のう被切工 1タイプ 幅0.40m L=13.0m
鋼管木工 鋼管径φ1'×3管 φ300 L=31.0m

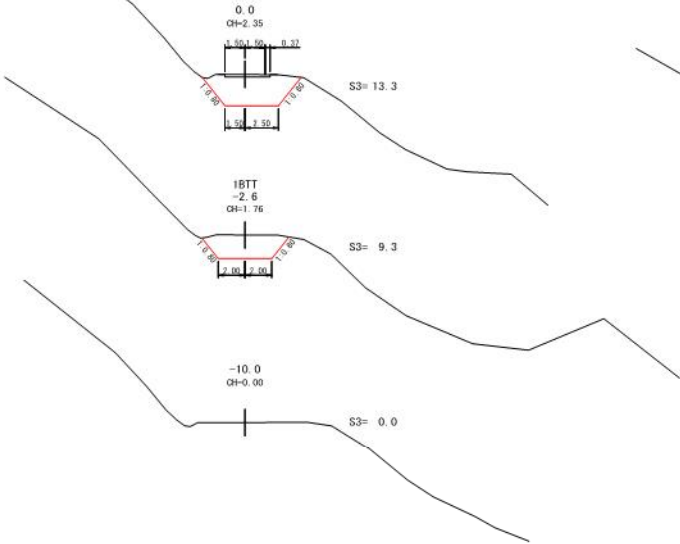


横断面図 S=1:200

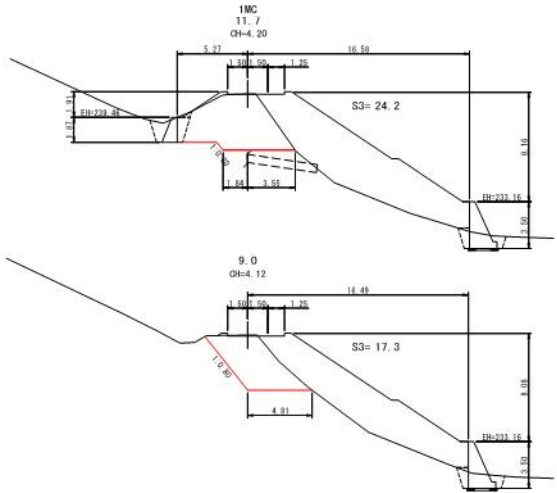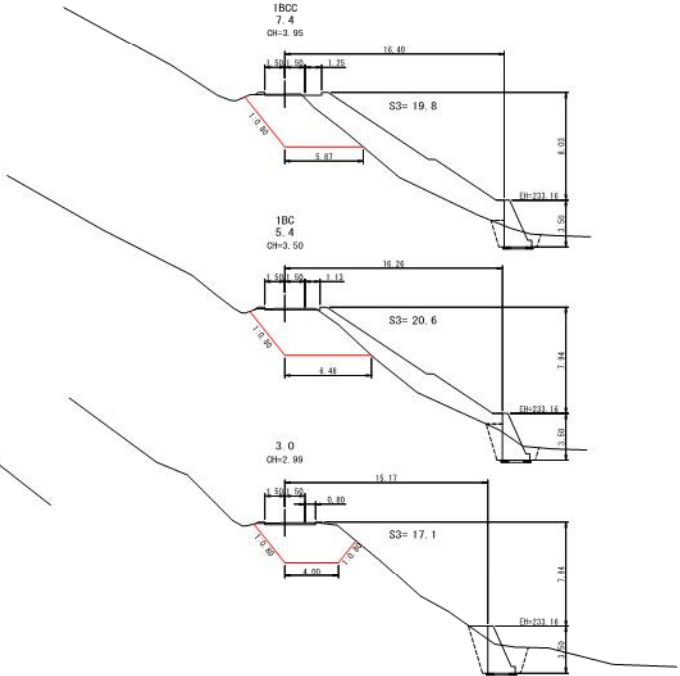



工事名	金線林道災害復旧工事I号箇所そのI		
図面名	仮設物図		
縮尺	A1 1:200 A3 1:400	図	4
図面作成年月	令和 6 年 12 月	添	2
北海道森林管理局 胆振東部森林管理署			

仮設工

仮設道 1P-10.0-2736.0 幅4.00m L=46.0m
新設鉄筋コンクリート管橋高4.0m(11間) L=170m L=10.40m
土留うね切工 1タイプ 幅0.60m L=13.0m
鋼管土工 標準幅0.4×3間 幅3.00 L=31.0m

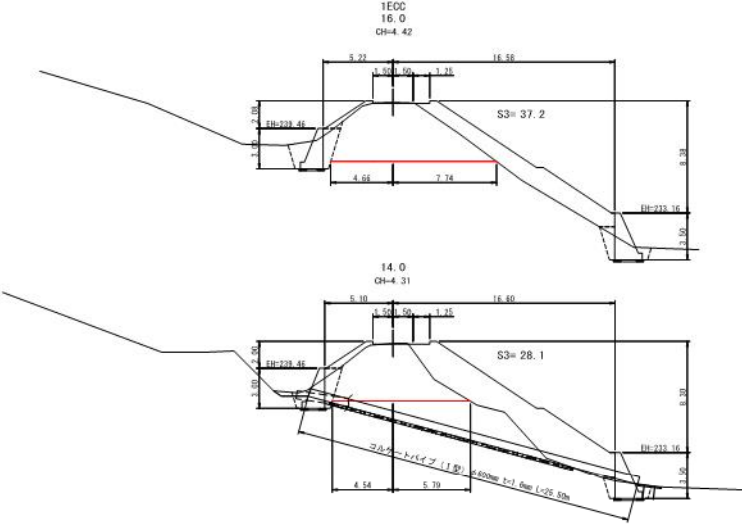

横断面図 S=1:200

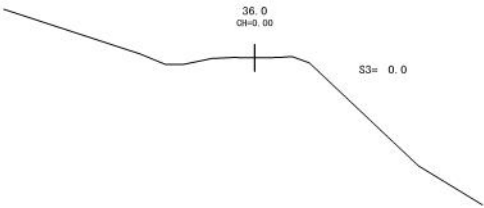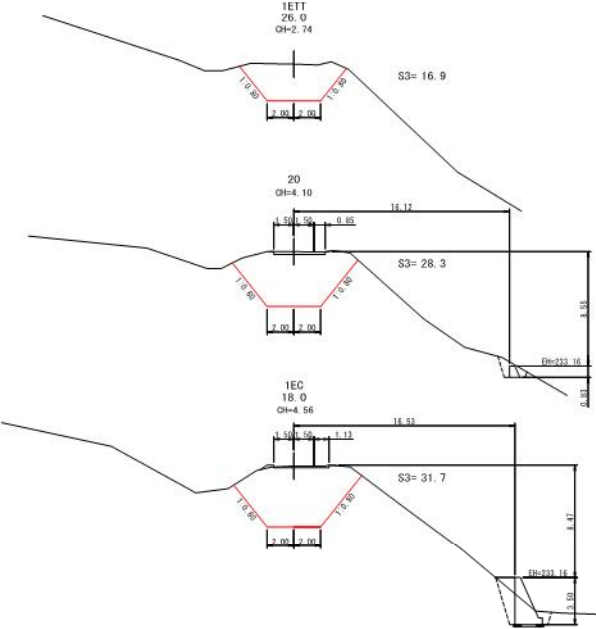


工事名	金線林道災害復旧工事I号箇所そのI		
図面名	仮設物図		
縮尺	A1 1:200 A3 1:400	図	4
図面作成年月	令和 6 年 12 月	添	3
北海道森林管理局 胆振東部森林管理署			

仮設工

平面図 S=1:200



敷鉄板	1.524m×6.096m	9枚
大型土のう	1.00m×1.00m	9袋
ポンプ配管	呑口側(斜延長)	35.0m
	吐口側(斜延長)	40.0m

施工手順


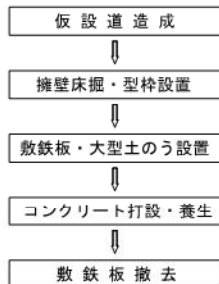


コンクリートポンプ車

車体重量 11t級

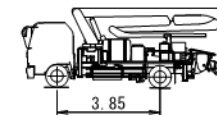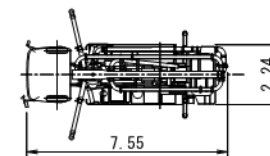


A-A' 断面

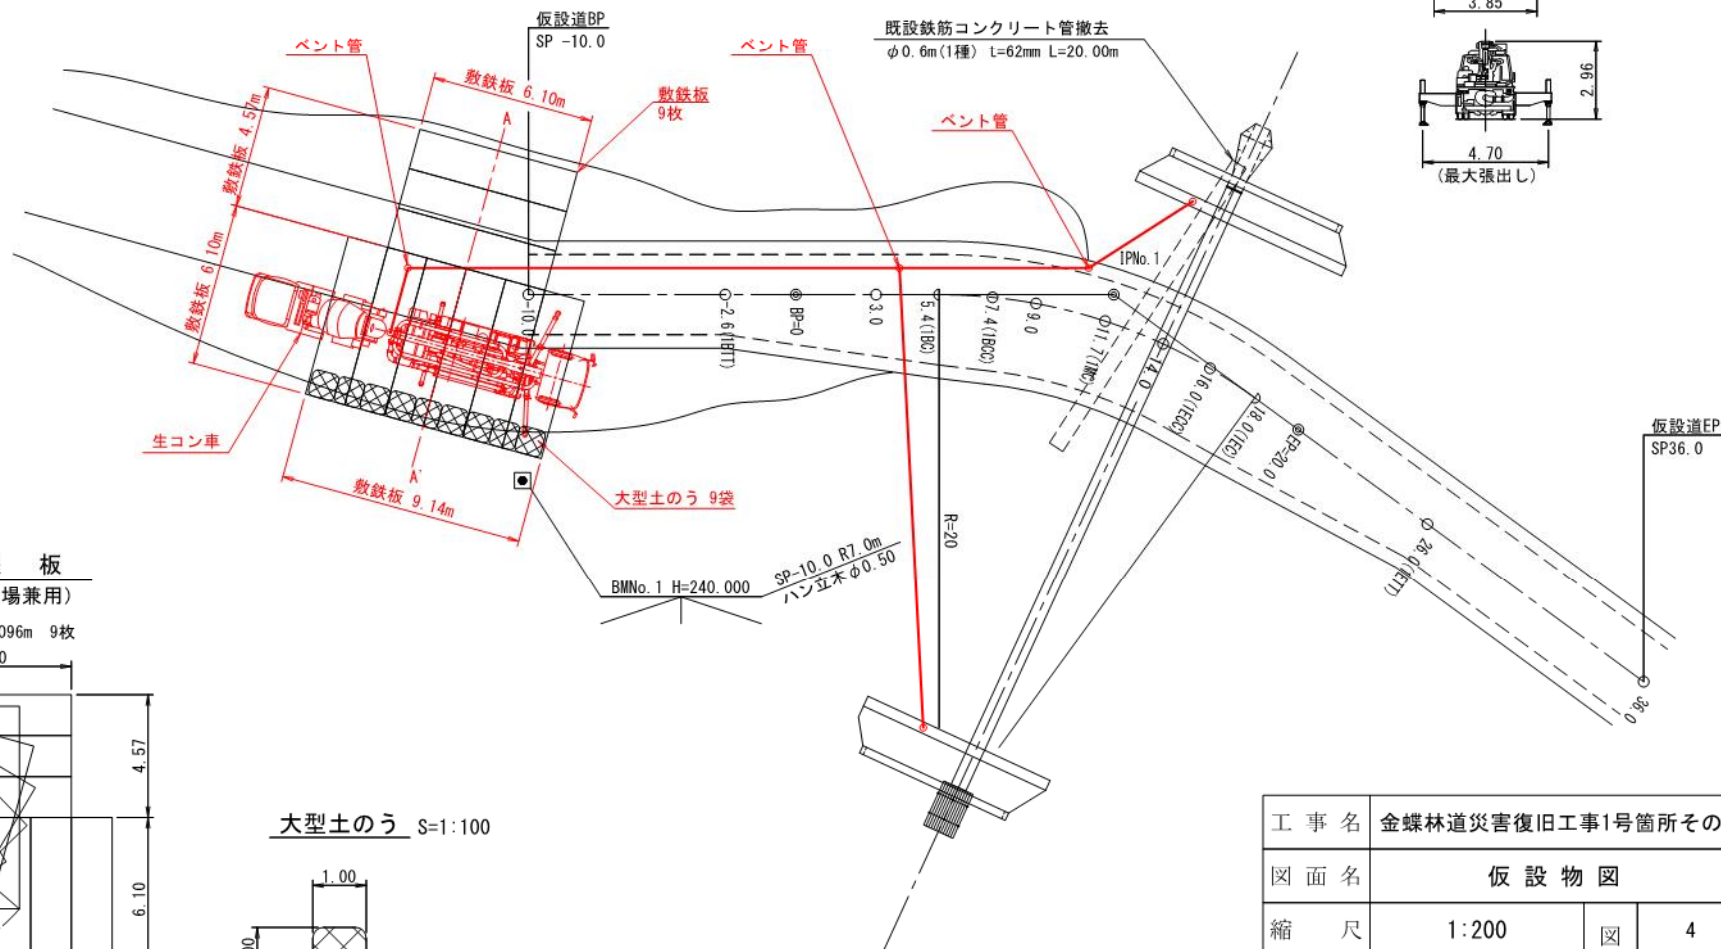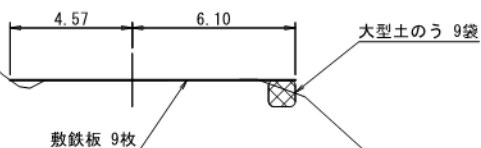


敷鉄板

(車両回転場兼用)

1.524m×6.096m 9枚

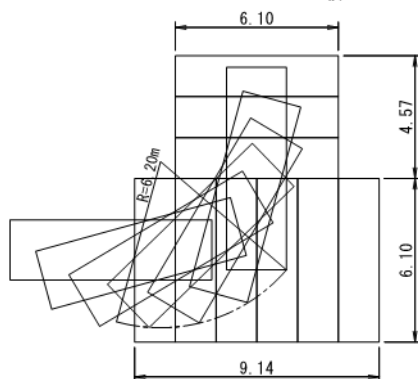

大型土のう S=1:100

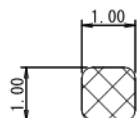


工事名	金蝶林道災害復旧工事1号箇所その1		
図面名	仮設物図		
縮尺	1:200	図番	4
図面作成年月	令和6年12月	番	4

北海道森林管理局 胆振東部森林管理署


仮設工

仮設道 SP-10.0~SP23.0 幅4.00m L=42.0m
側路軌形コンクリート管線直 幅0.6m(1管) L=6.0m L=10.0m
土留う鉄切工 Lタイプ 幅0.60m L=14.0m
鋼線木工 線貫通化L=3管 幅3.00 L=37.0m

平面図 S=1:200

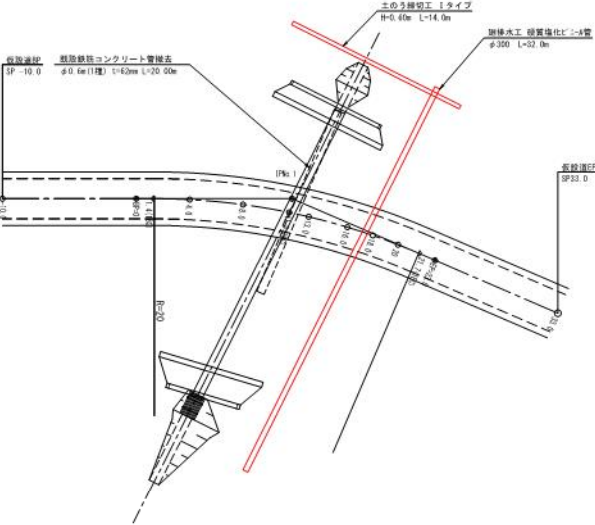

縦断面図 S=1:200

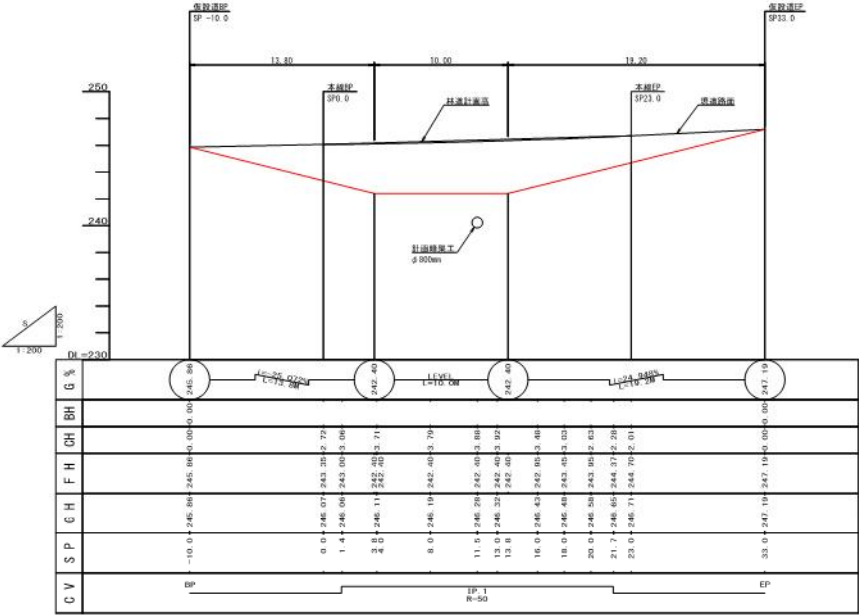


工事名	金線林道災害復旧工事1号箇所その2		
図面名	仮設物図		
縮尺	A1 1:200 A3 1:400	図	3
図面作成年月	令和6年12月	添	1
北海道森林管理局 胆振東部森林管理署			

仮設工

仮設道 EP-10.0-2733.0 幅4.00m L=43.0m
 断面形状コンクリート管渠(φ3.0m) L=10.00m
 土留工(鉄釘) L=14.0m
 鋼管工(鋼管φ100) L=37.0m

横断面図 S=1:200

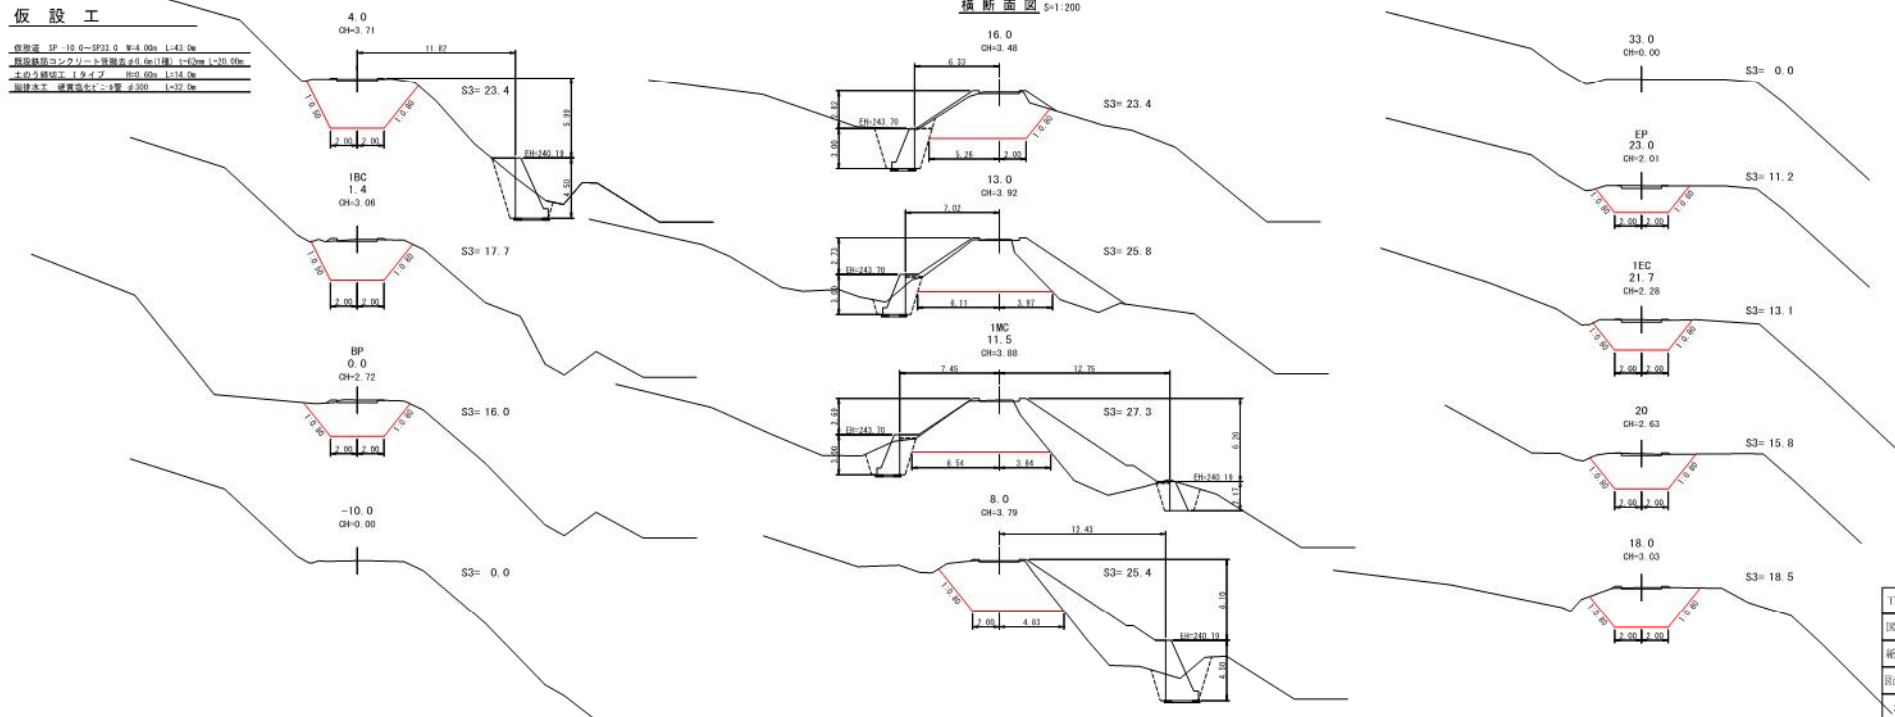


工事名	金線林道災害復旧工事1号箇所その2		
図面名	仮設物図		
縮尺	A1 1:200 A3 1:400	図	3
図面作成年月	令和6年12月	添	2
北海道森林管理局 胆振東部森林管理署			

仮設工

敷鉄板	1.524m×6.096m	9枚
ポンプ配管	呑口側(斜延長)	155.0m
	吐口側(斜延長)	152.0m

施工手順

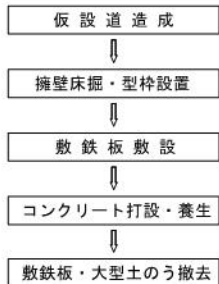


平面図 S=1:500

敷鉄板



(車両回転場兼用)

1.524m×6.096m 9枚

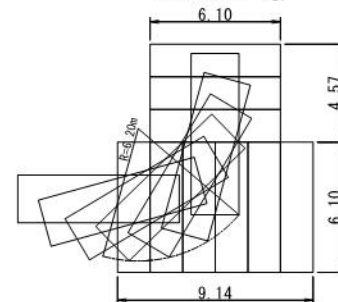

コンクリートポンプ車

車体重量 11t級

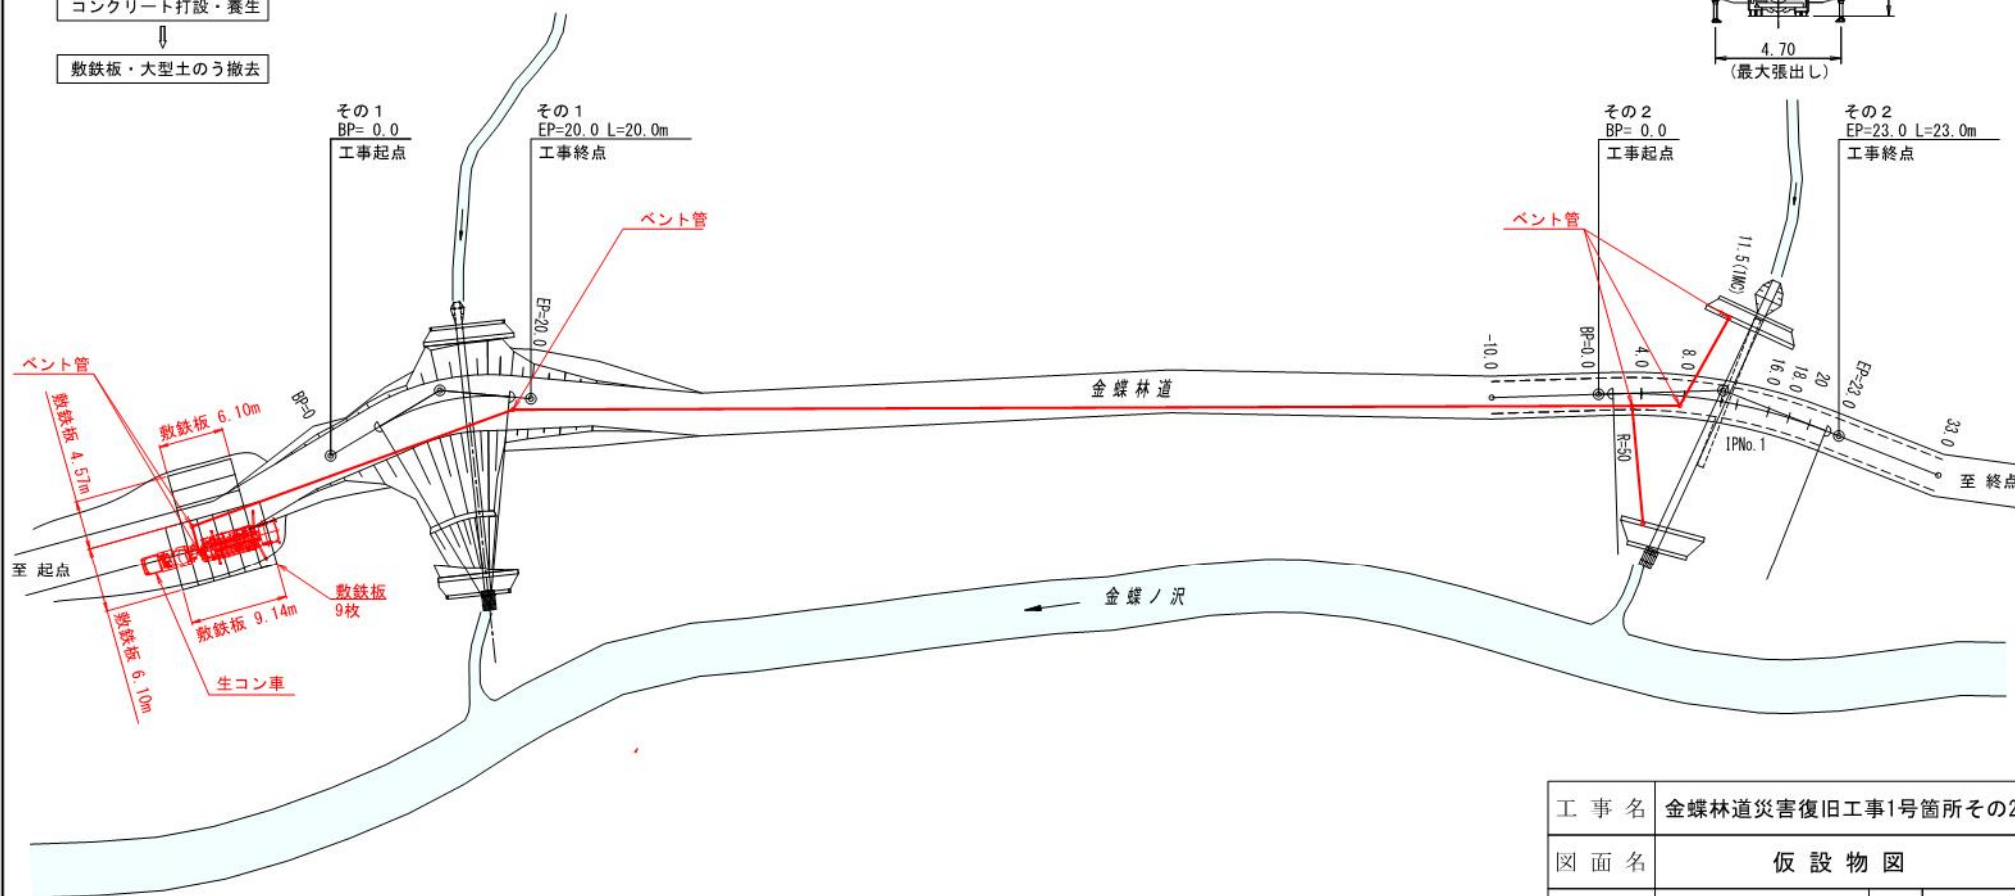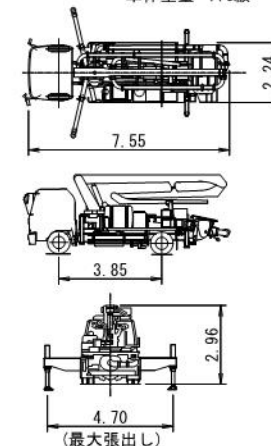

工事名	金蝶林道災害復旧工事1号箇所その2		
図面名	仮設物図		
縮尺	1:500	図番	3
図面作成年月	令和6年12月	番	3
北海道森林管理局 胆振東部森林管理署			