

※電子国土を下図に使用。



位置図

苫小牧市丸山
胆振東部森林管理署1348林班外
縮尺：1/50,000

支笏湖


国道276号

工事現場

至 苫小牧市街


0 1 2 3 4 5 km

凡 例		
概 説	○	新ヤナギ埋管
当年計画	■	木 地
次年度以降	□	
他局部	●	法 切 工
堰堤工	●	法 切 整 理
谷 止 工		
コンクリート		
(ブロック)		
埋 設 工		
床 固 工		
帯 工		
水 溝 工		
(コンクリート)		
V型トラフ		
埋 設 工		
(コンクリート管)		
扶 工 (芝)		
扶 工 (格子枠)		
扶 工 (丸太)		
植 栽 工		
突 播 工		

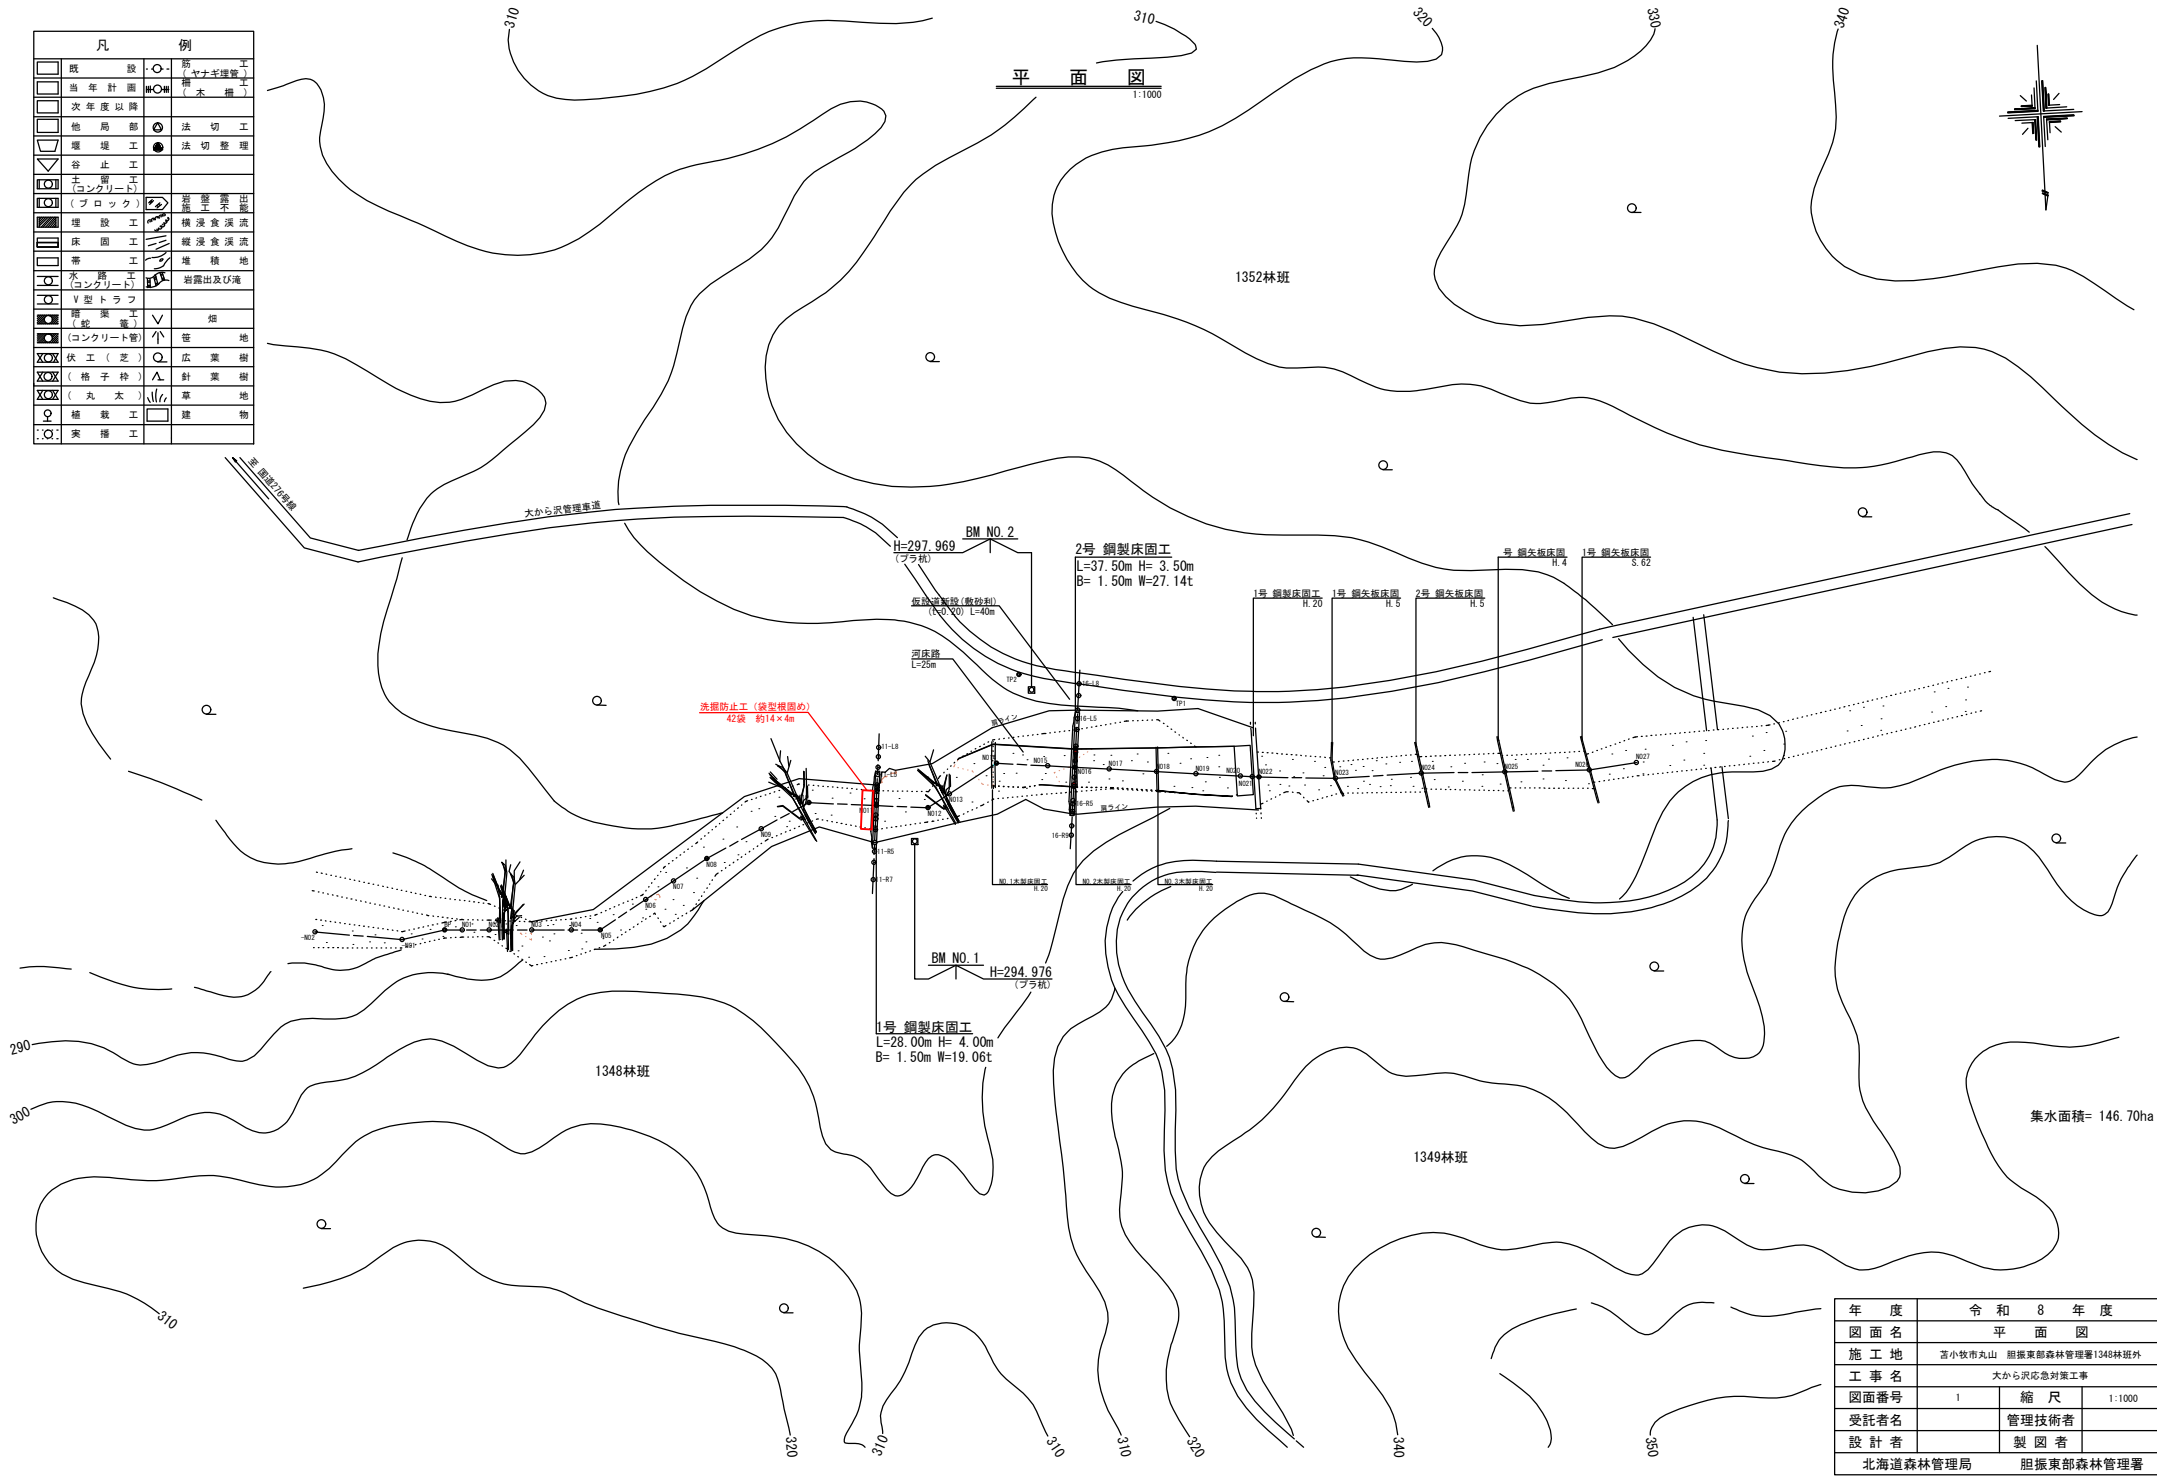

年 度	令 和 8 年 度	
図 面 名	平 面 図	
施 工 地	苫小牧市丸山 胆振東部森林管理署1348林班外	
工 事 名	大から沢応急対策工事	
図面番号	1	縮 尺 1:1000
受託者名	管理技術者	
設 計 者	製 図 者	
北海道森林管理局		胆振東部森林管理署

縦断面図
L=1:1000 H=1:200

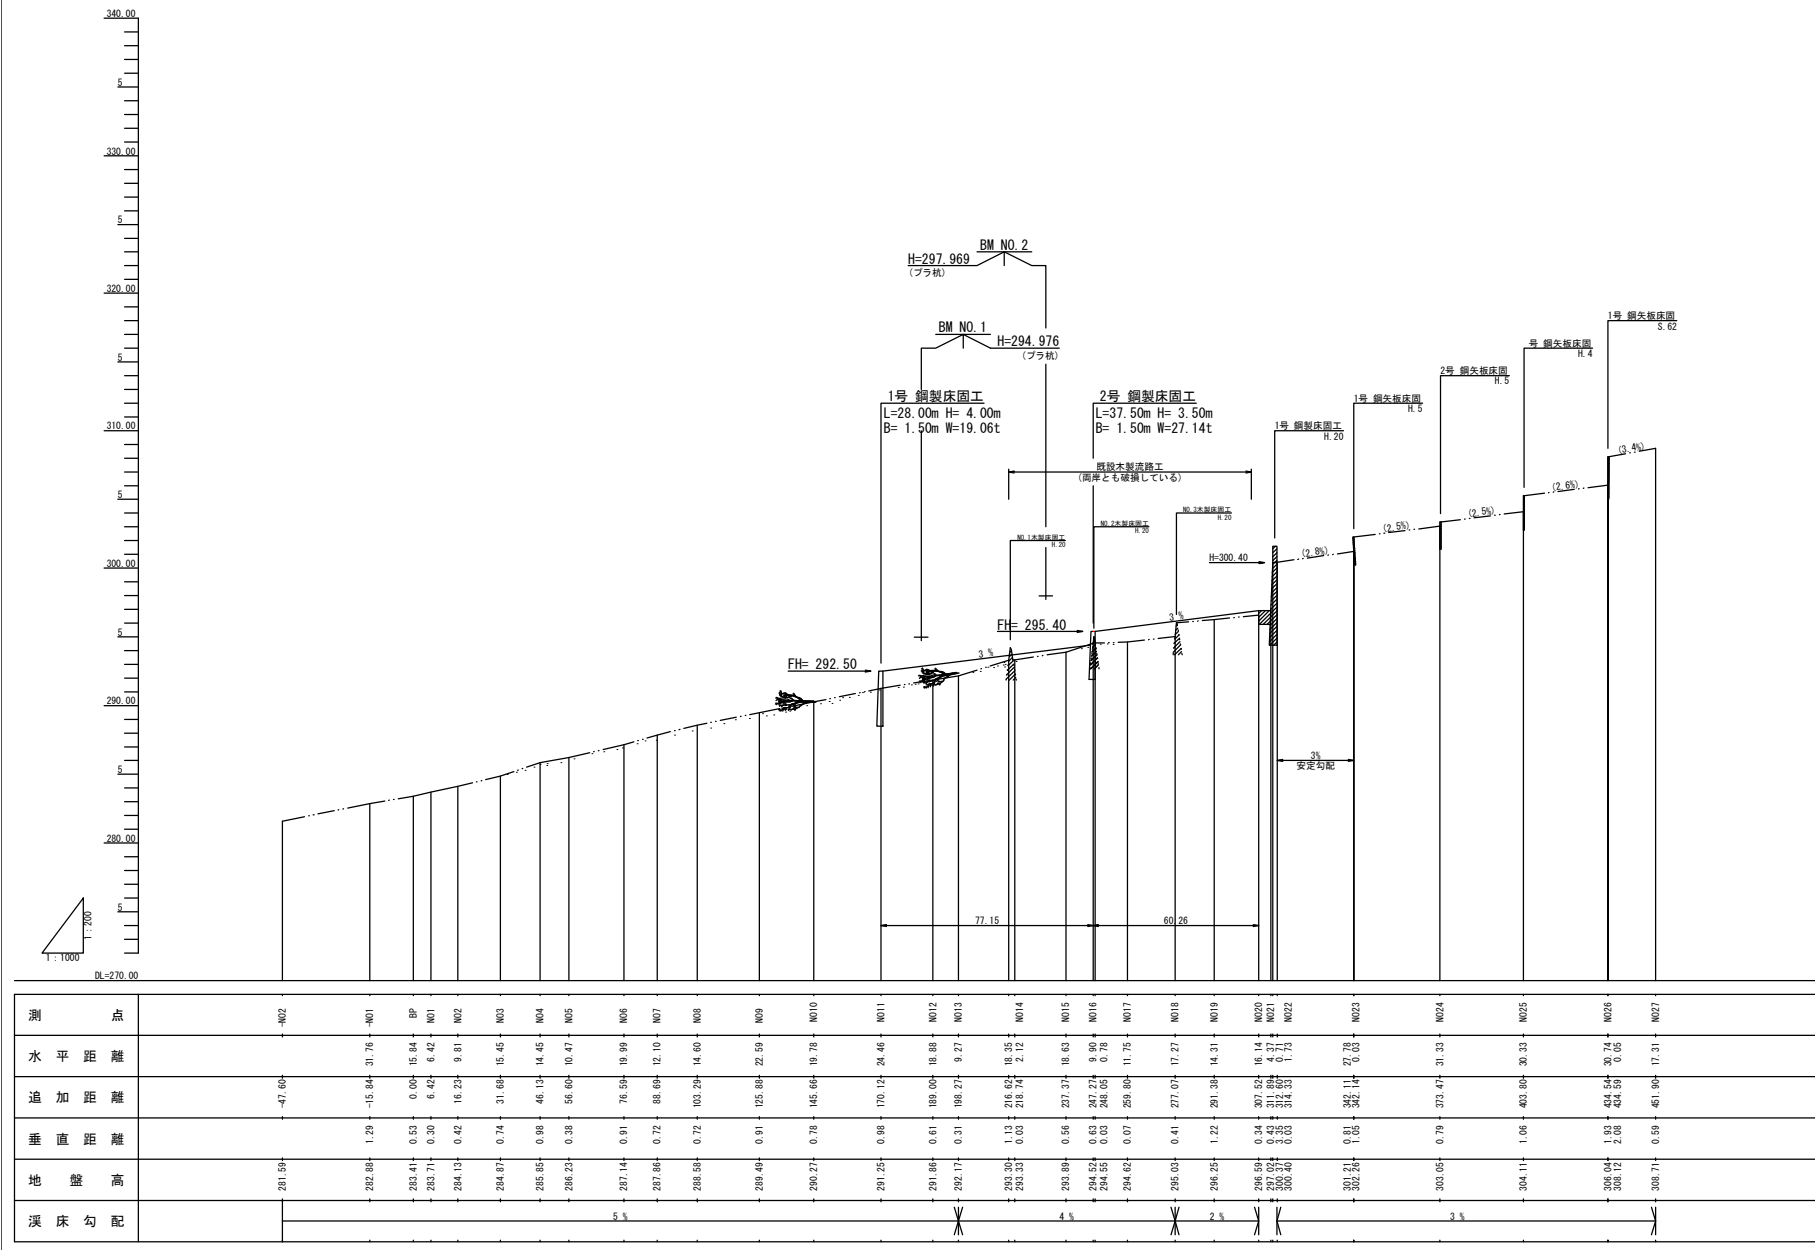

測 点	
-----	--	--	

年 度	令 和 8 年 度		
図 面 名	床固工施工時 縦断面図 (参考)		
施 工 地	苫小牧市丸山 胆振東部森林管理署1348林班外		
工 事 名	大から沢応急対策工事		
図面番号	2	縮 尺	L=1:1000 H=1:200
受託者名	管理技術者		
設 計 者	製 図 者		
北海道森林管理局		胆振東部森林管理署	



1号鋼製床固工 構造図(1)

測点 NO.11


S= 1:100

正面図

断面図

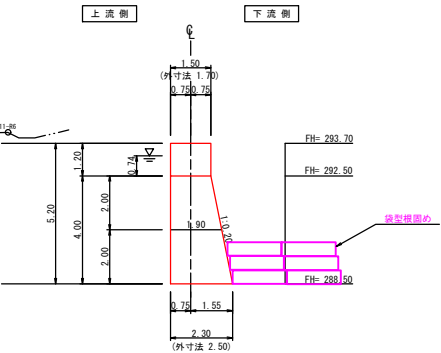
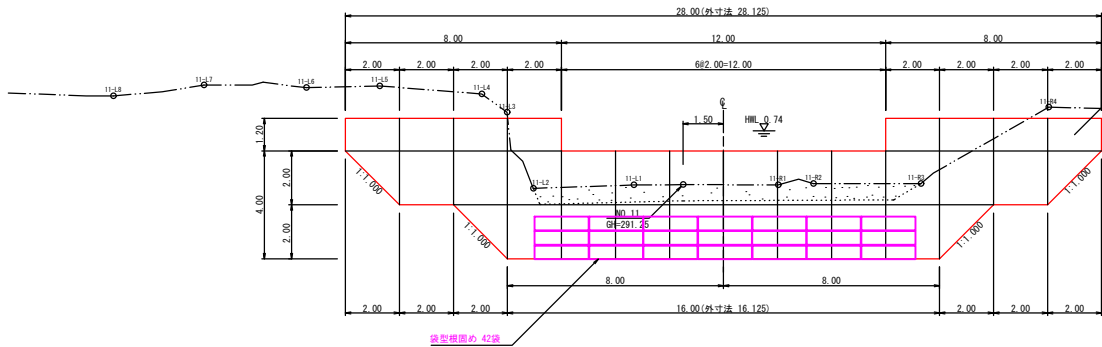


平面図

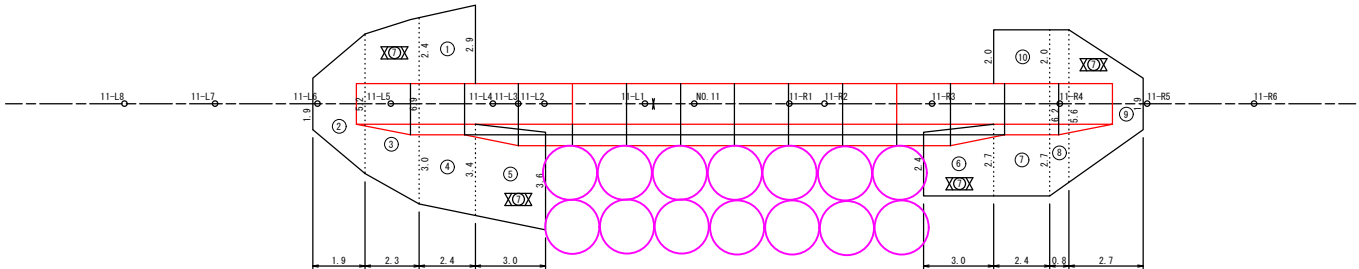

埋戻し図

断面図

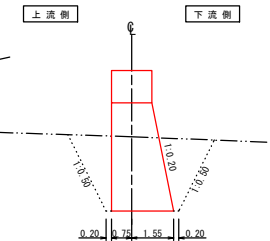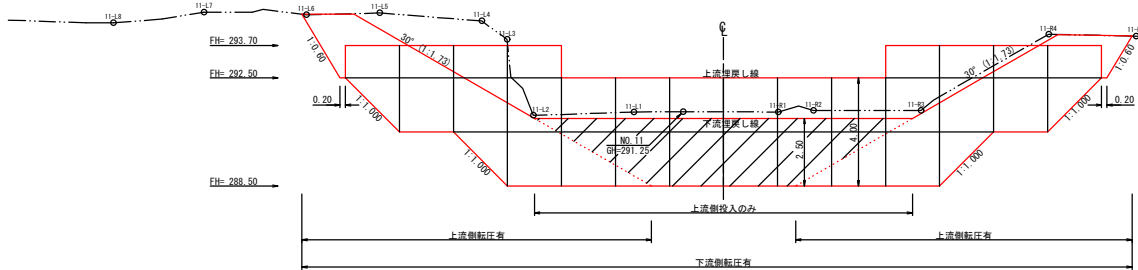

年度	令和 8 年度		
図面名	袋型根固め配置図		
施工地	苫小牧市丸山 胆振東部森林管理署1348林班外		
工事名	大から沢応急対策工事		
図面番号	3	縮尺	1:100
受託者名	管理技術者		
設計者	製図者		
北海道森林管理局		胆振東部森林管理署	