






位置図
工事名 積丹林道改良工事
森林所在地 北海道 積丹郡積丹町
縮尺 : 1:50,000

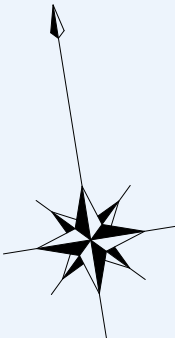

ニセコ積丹小樽海岸国定公園


積丹古平海岸風景林

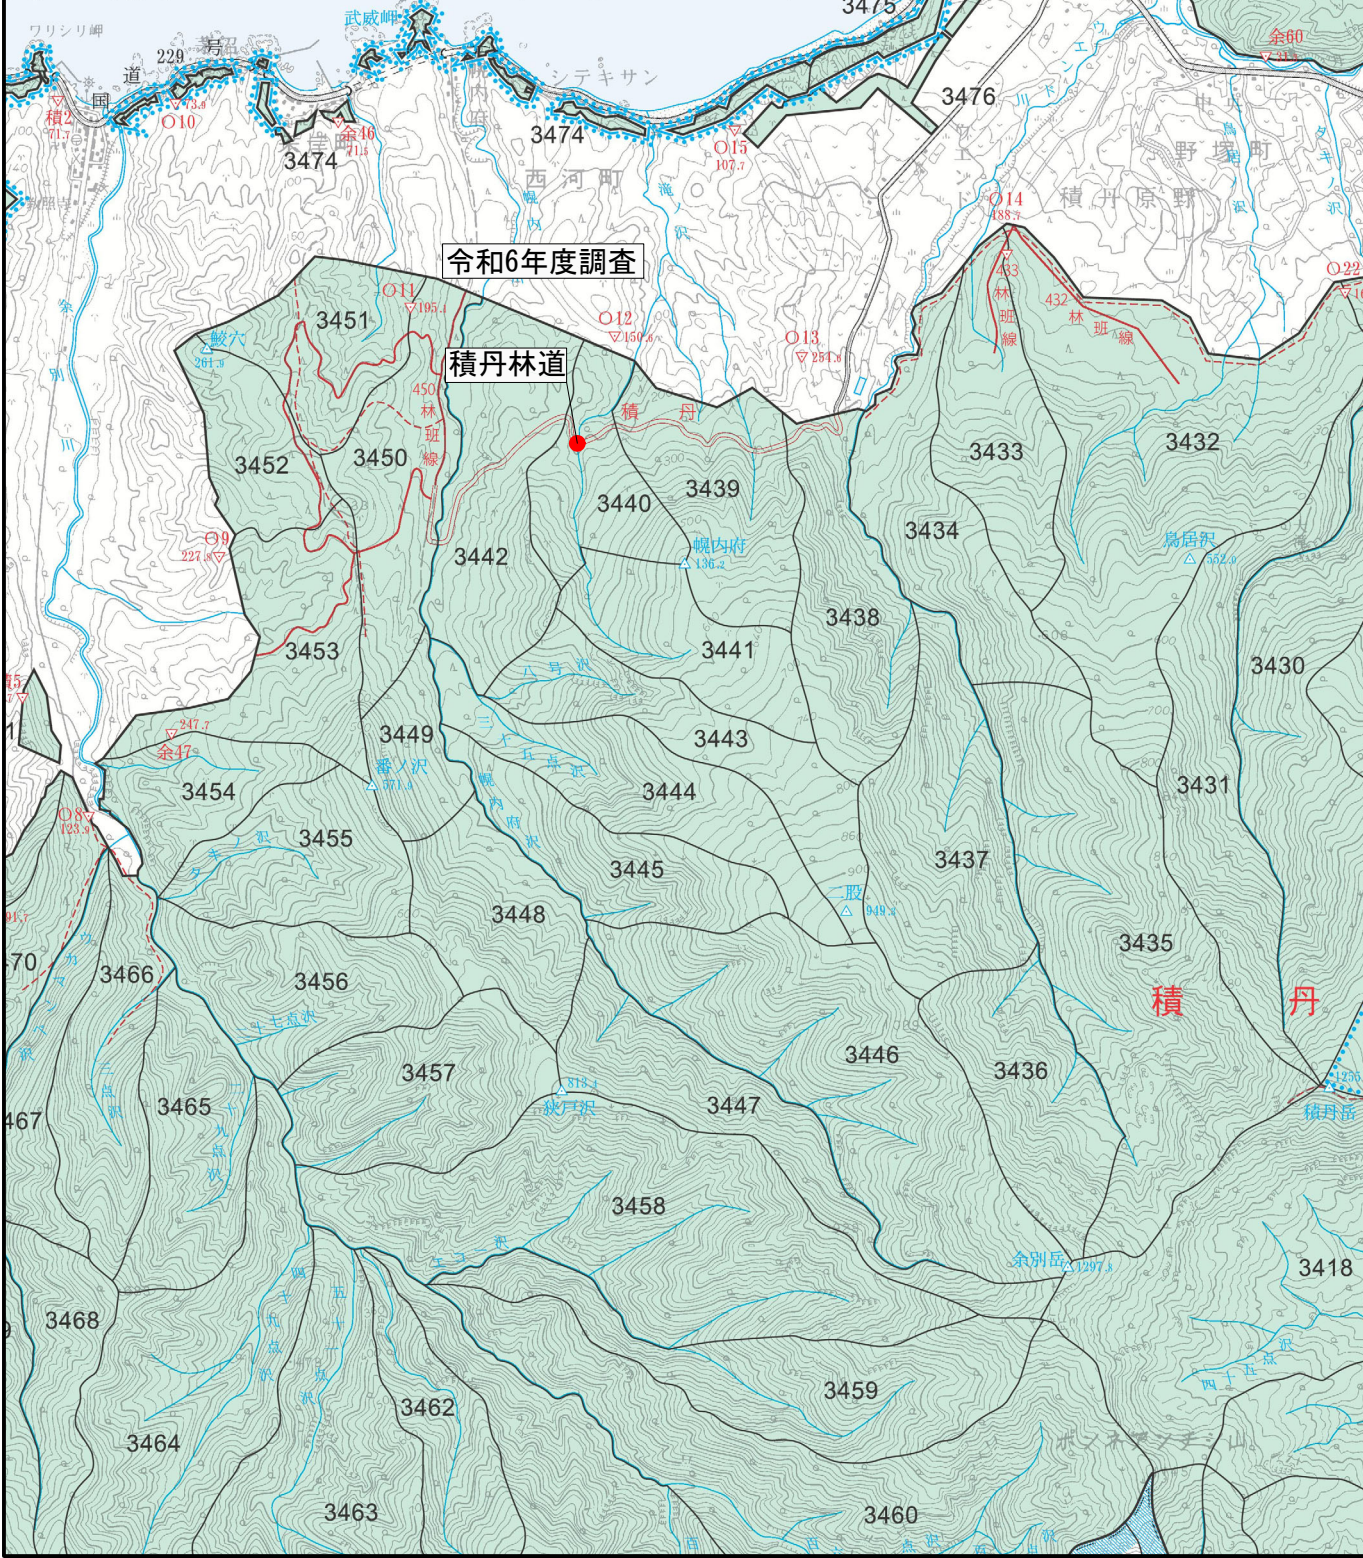

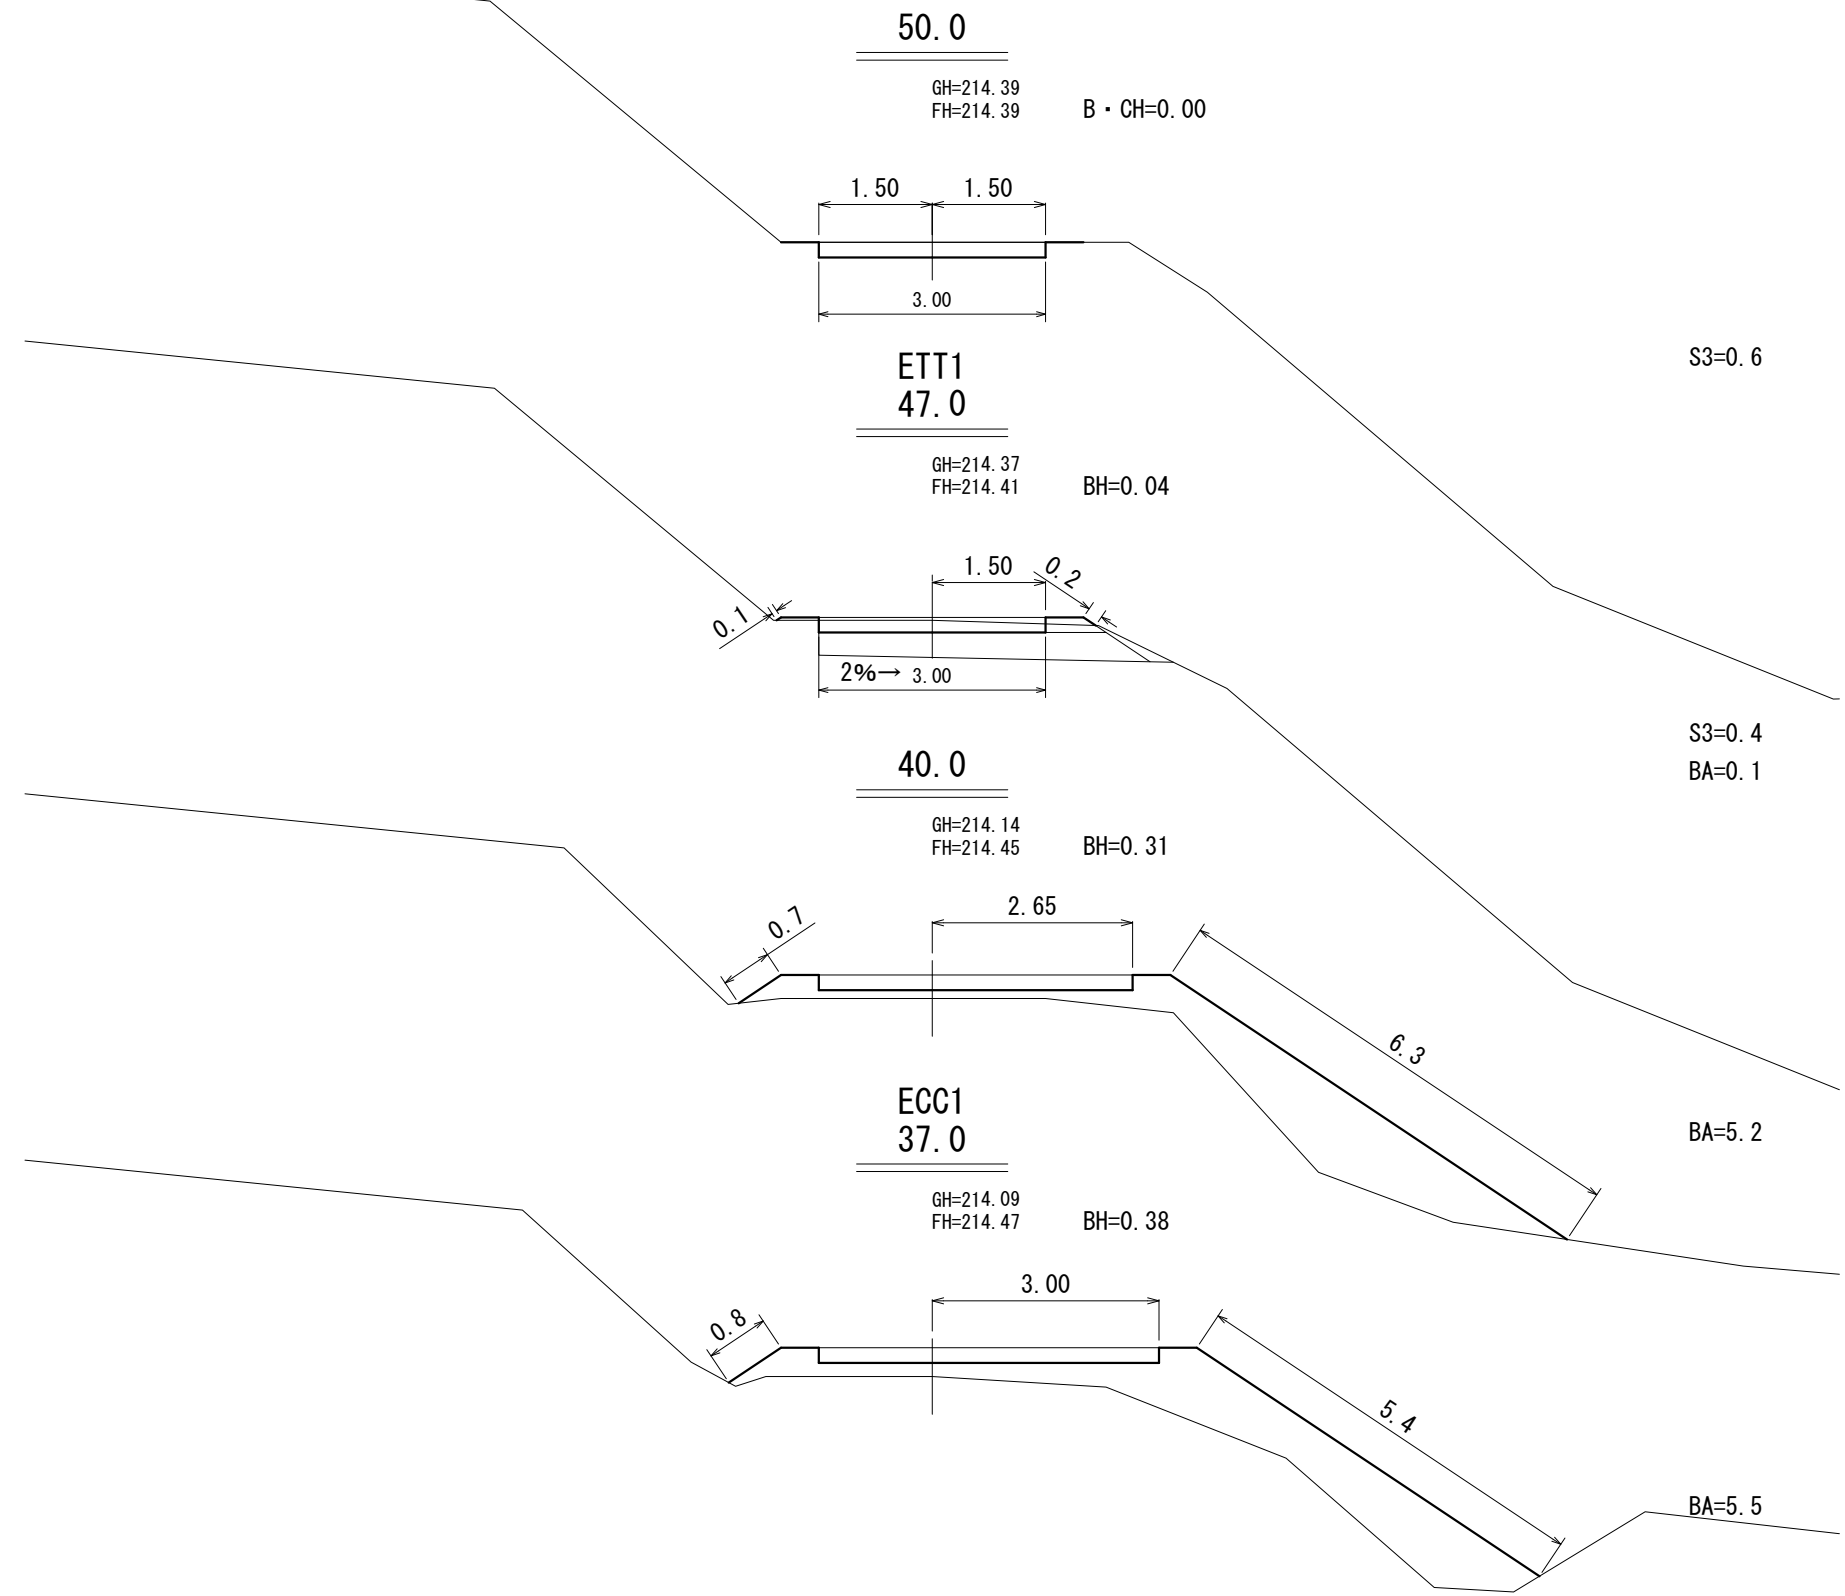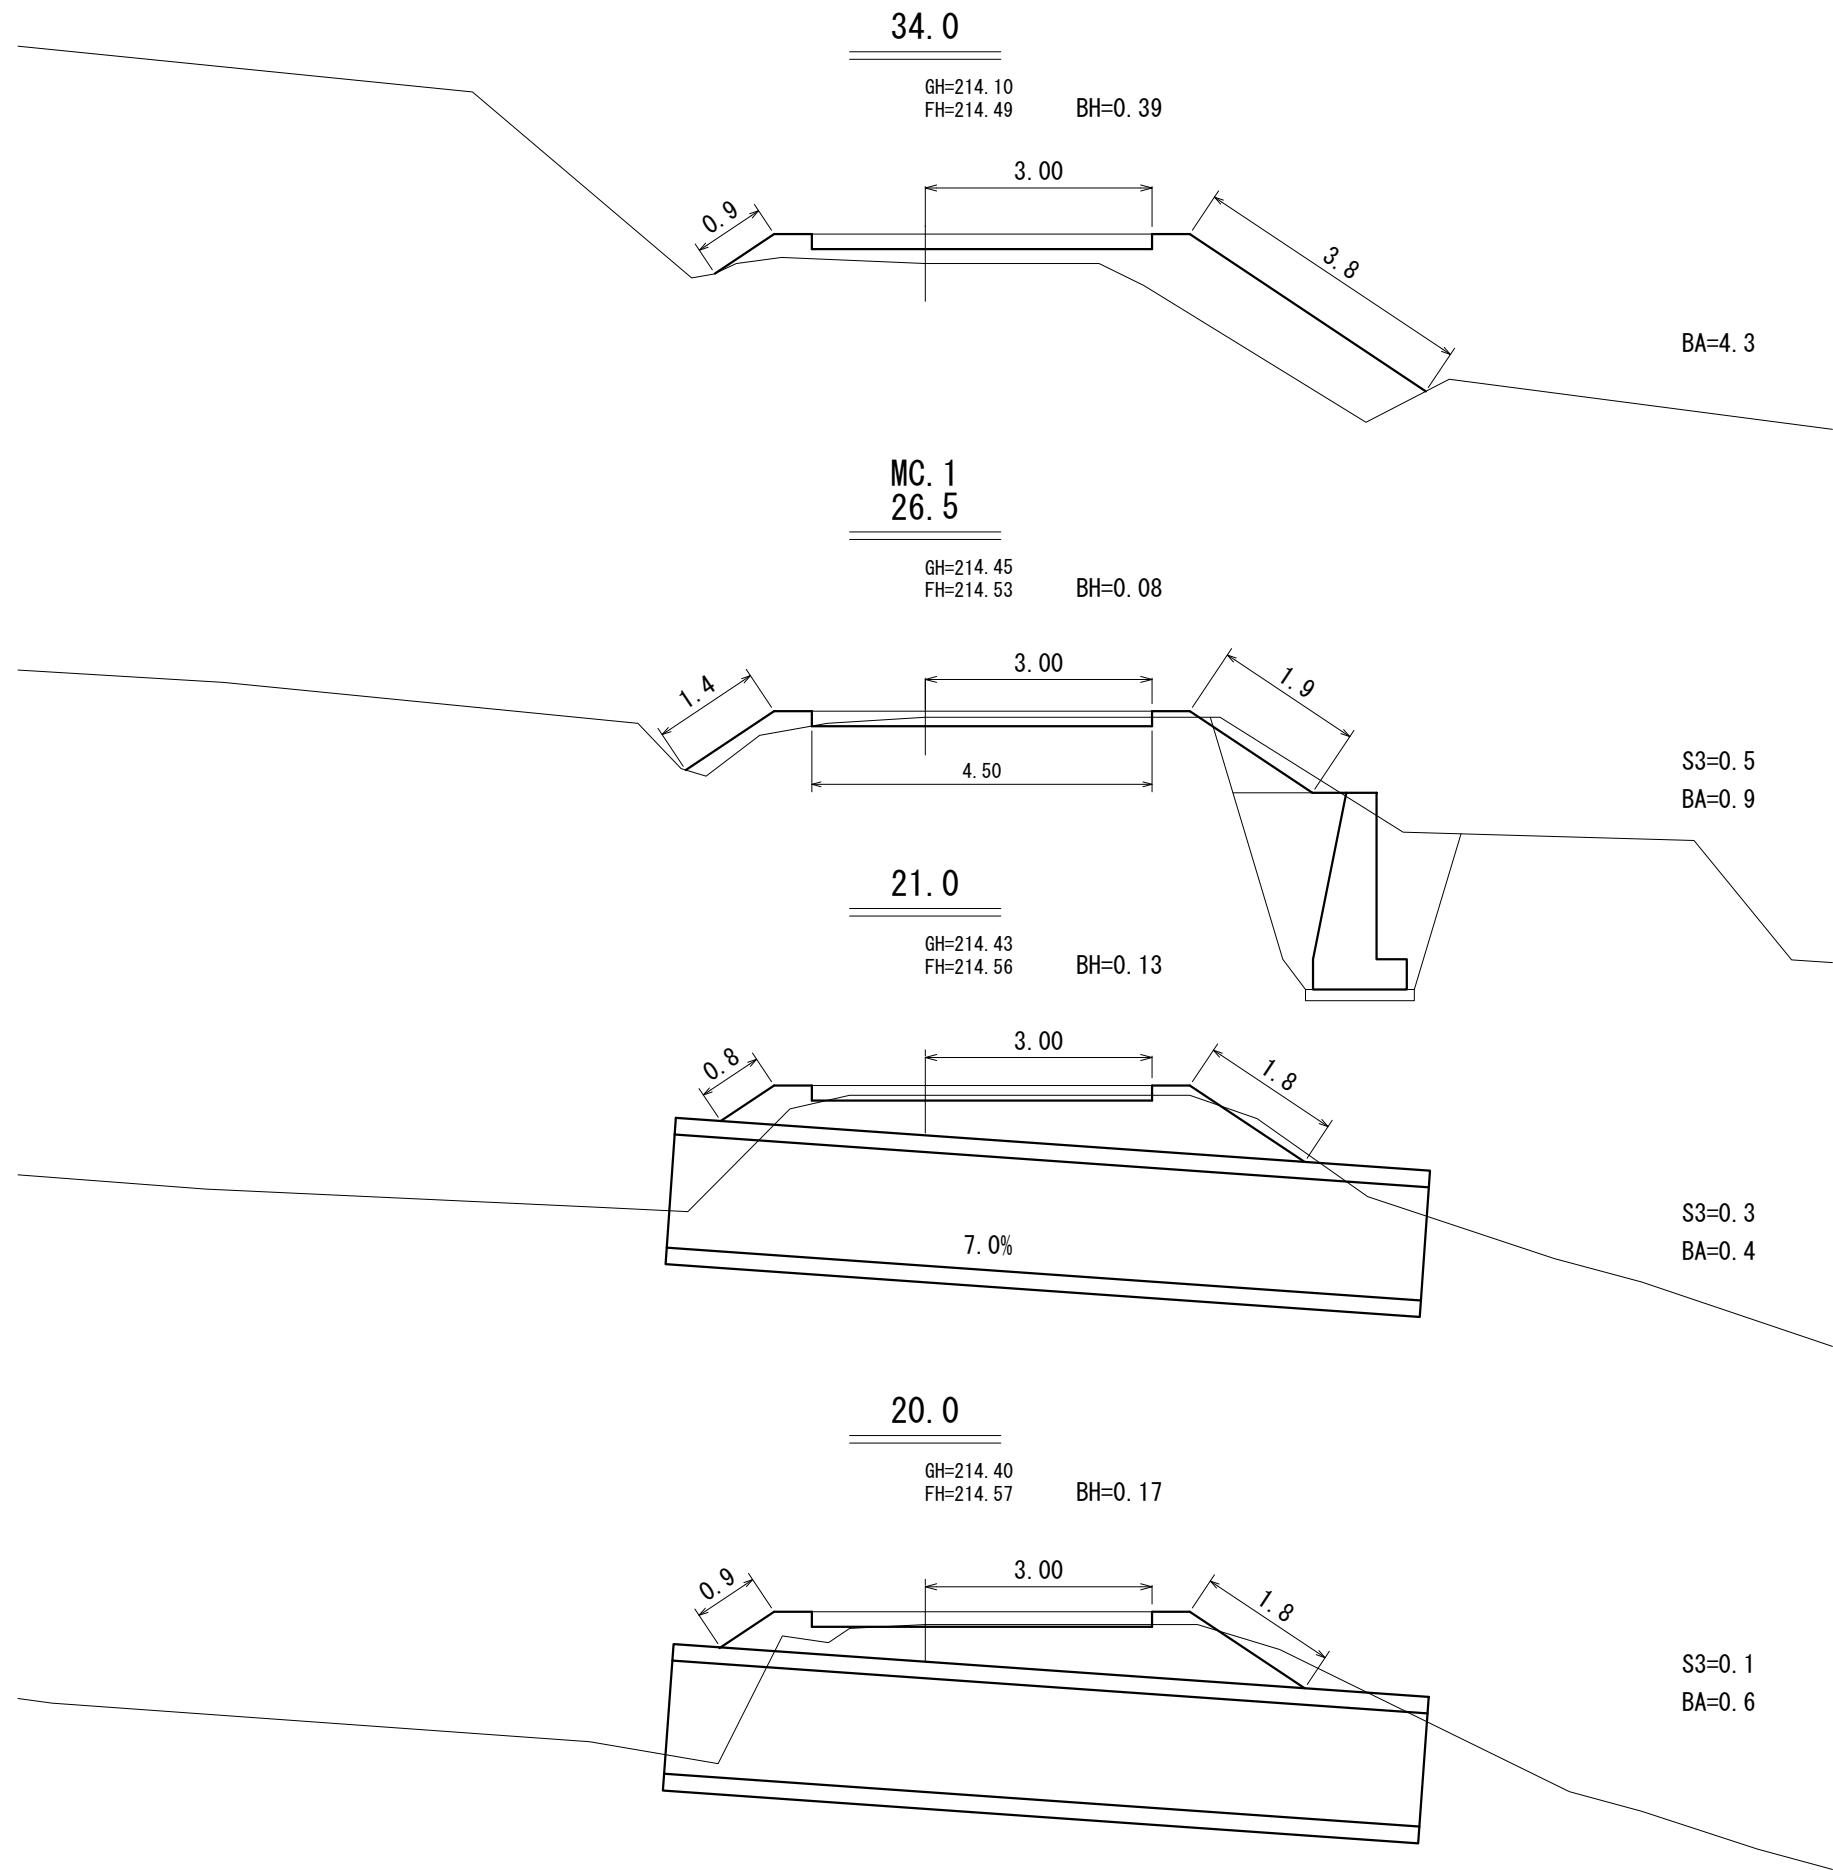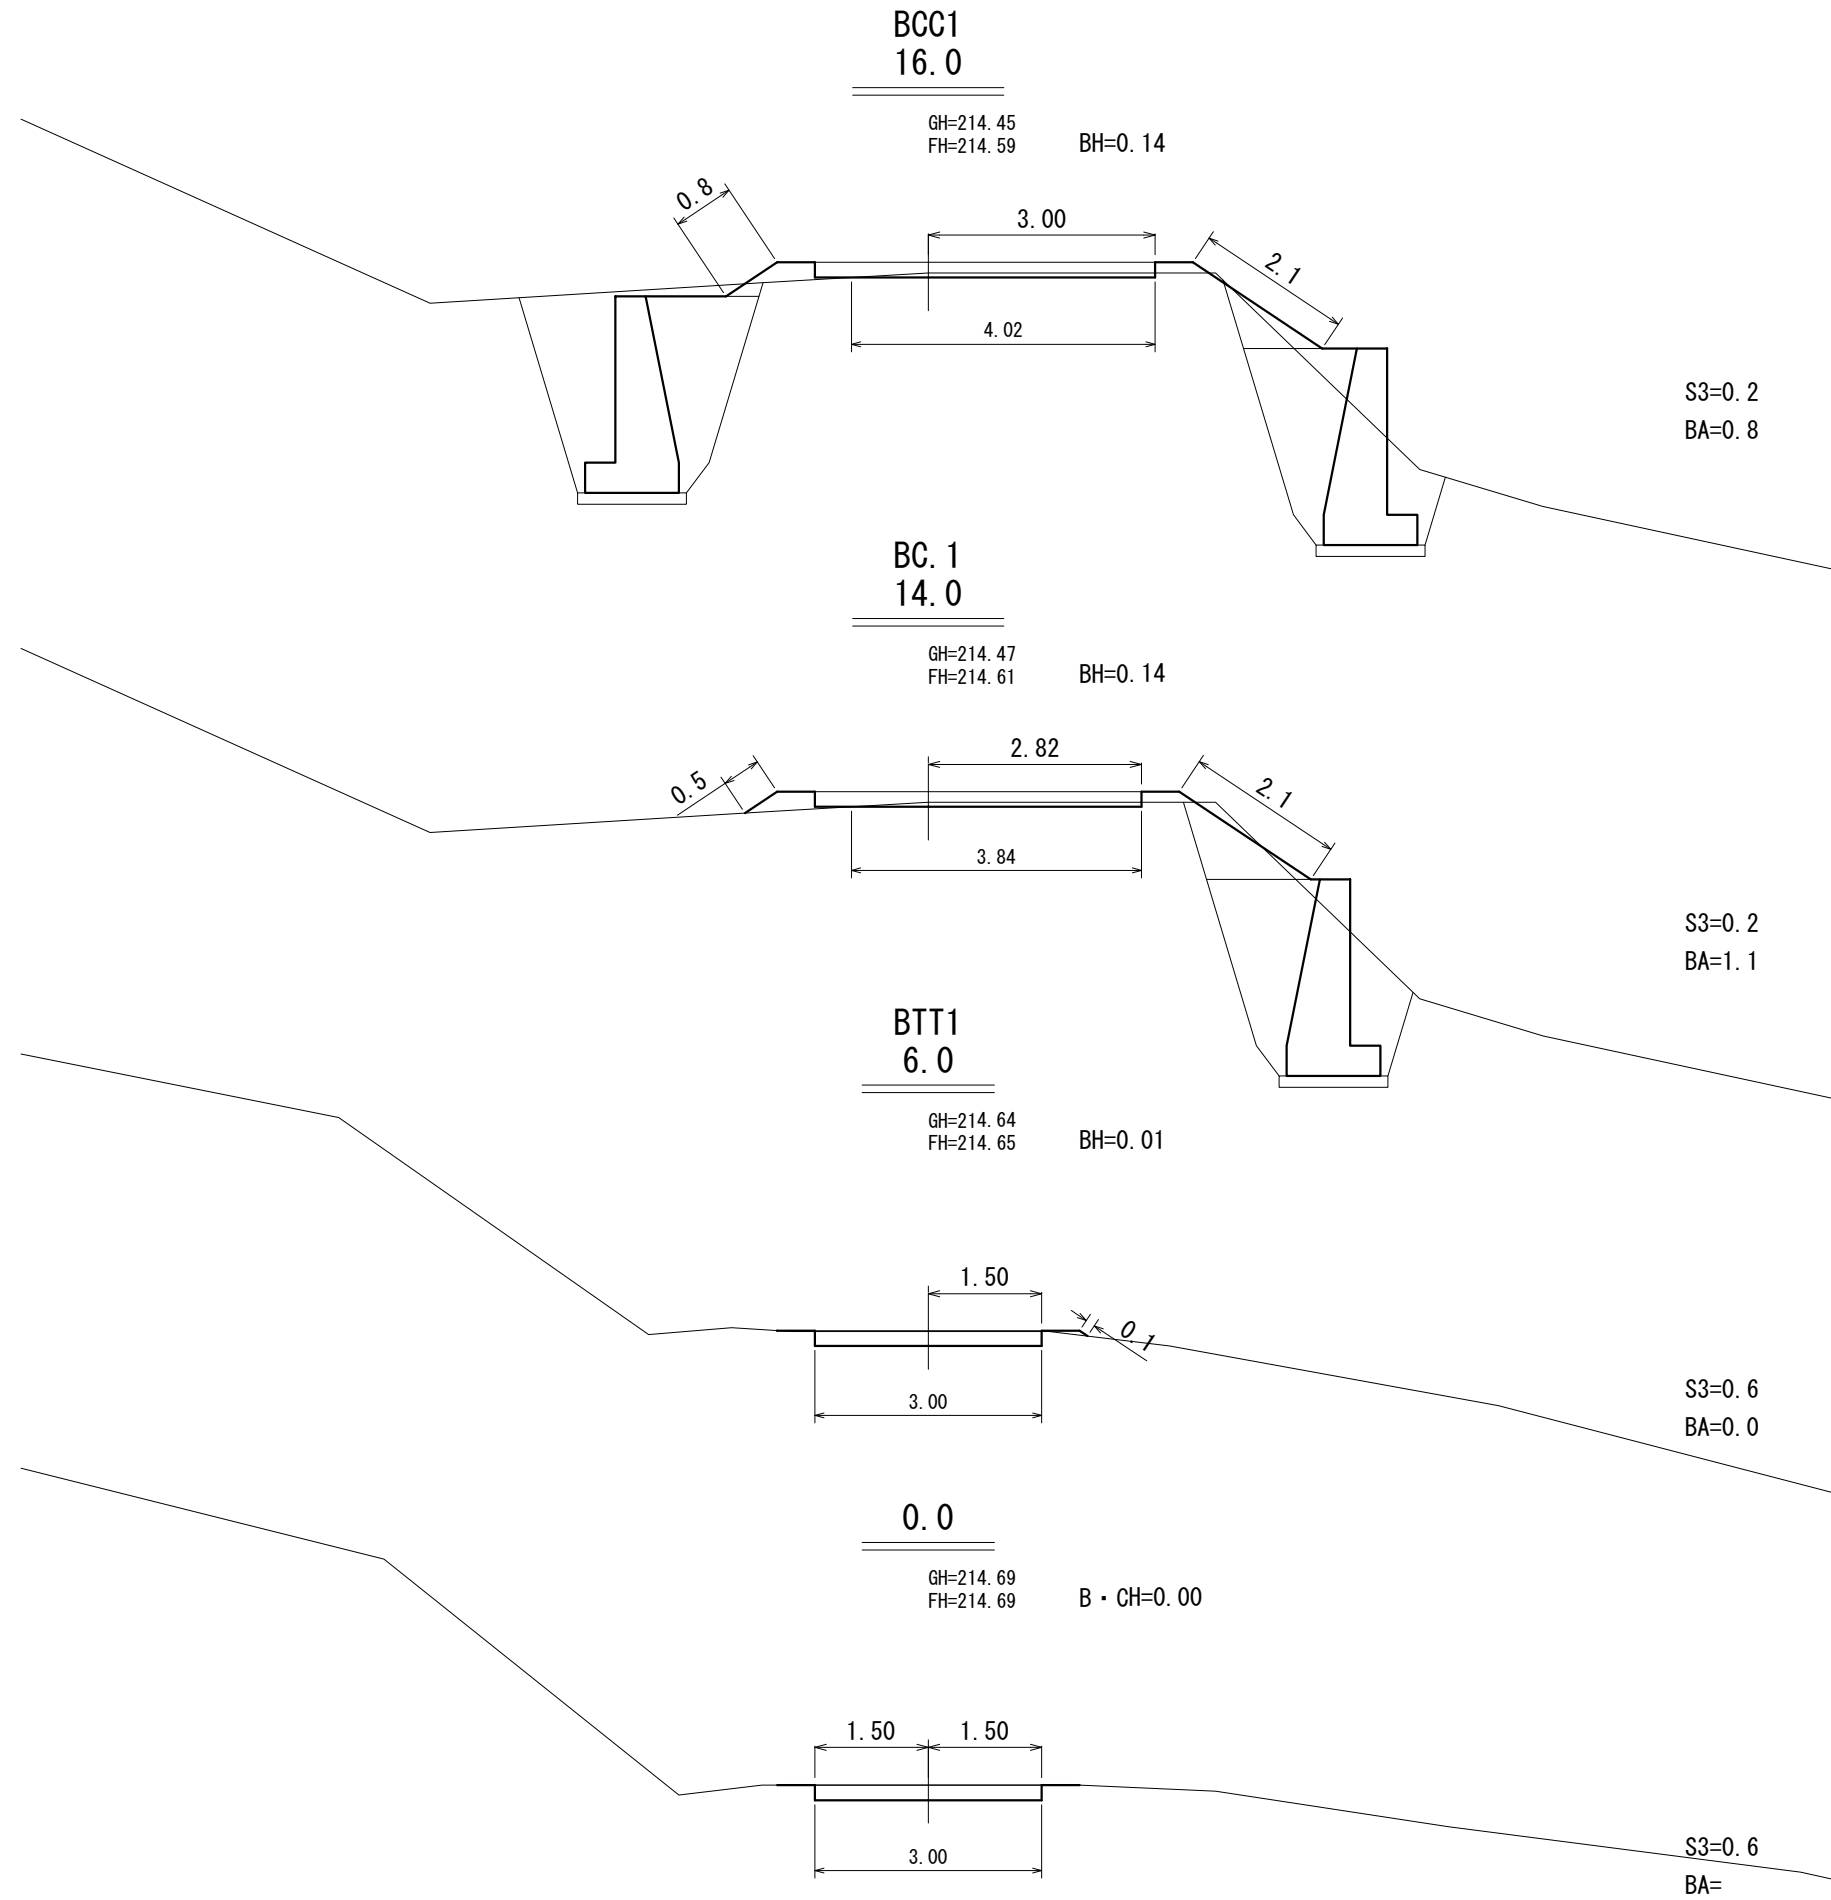


工 事 名	積 丹 林 道 改 良 工 事		
図 面 名	横 断 面 図		
縮 尺	1:100	図	4
図面作成 年 月	令和 7年 1月	番	3
北海道森林管理局 石狩森林管理署			


平面図

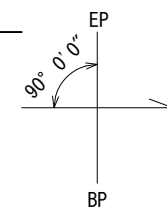


NO.1 溝渠工 SP=21.0 90°
 ボックスカルバート 2500×1500×1000 10.00m
 護床ブロック 0.5t 6個 連結金具 8個
 吞吐 コンクリート擁壁 H=2.6 L= 11.00
 吐口 コンクリート擁壁 H=2.6 L= 8.00

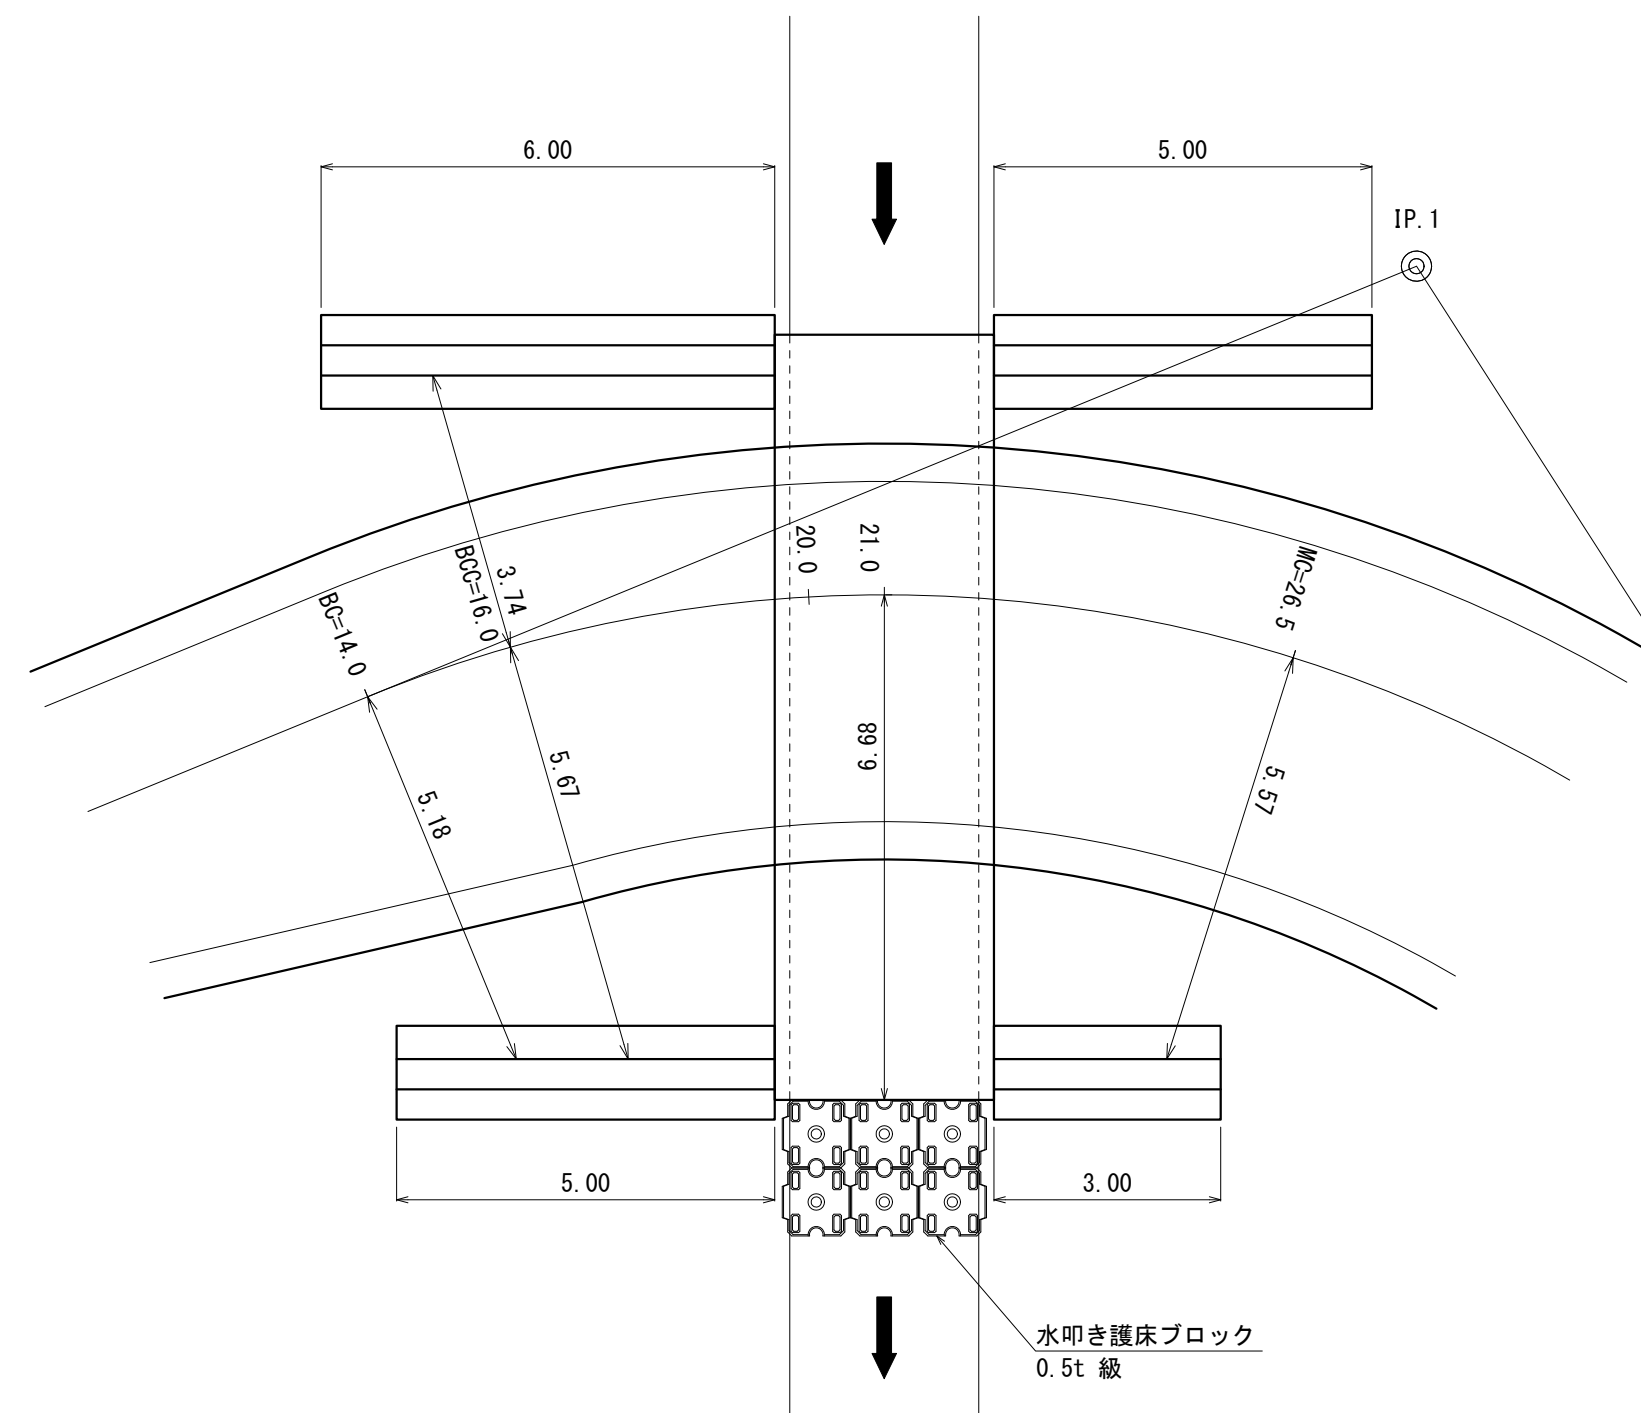


水路工

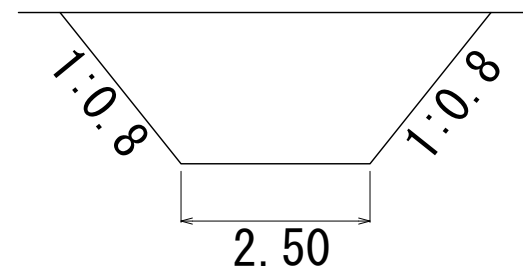

止水壁
W=0.3

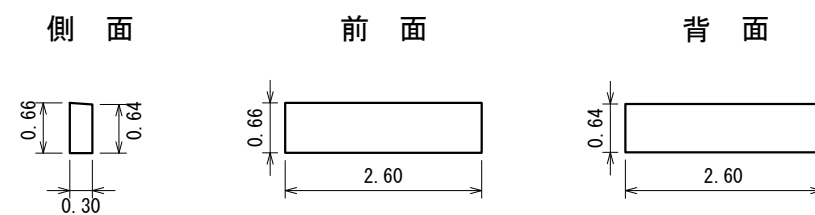


吞口正面図

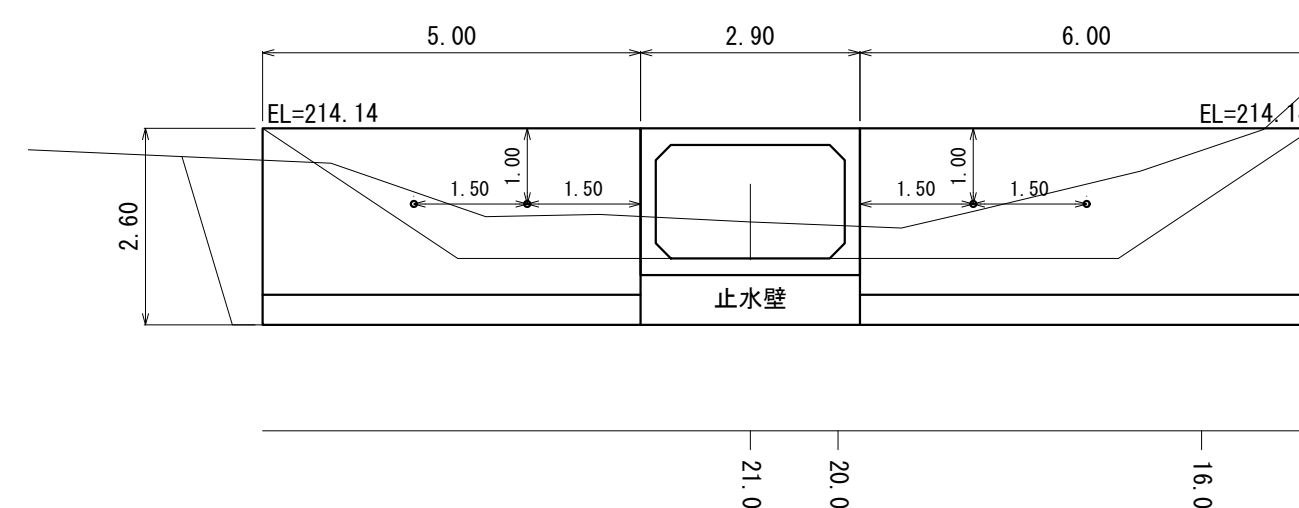


断面図

21.0


GH=214.43
FH=214.56

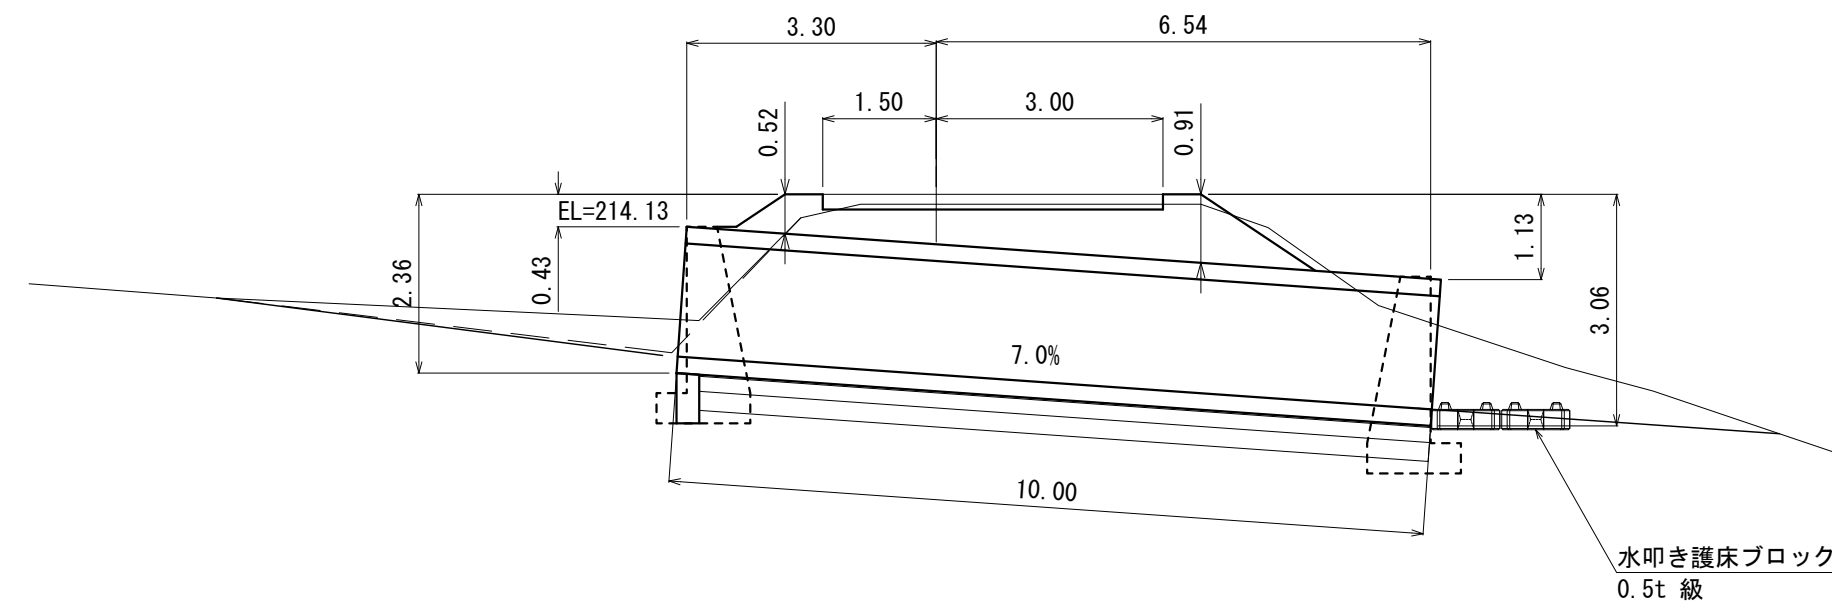


吐口正面図

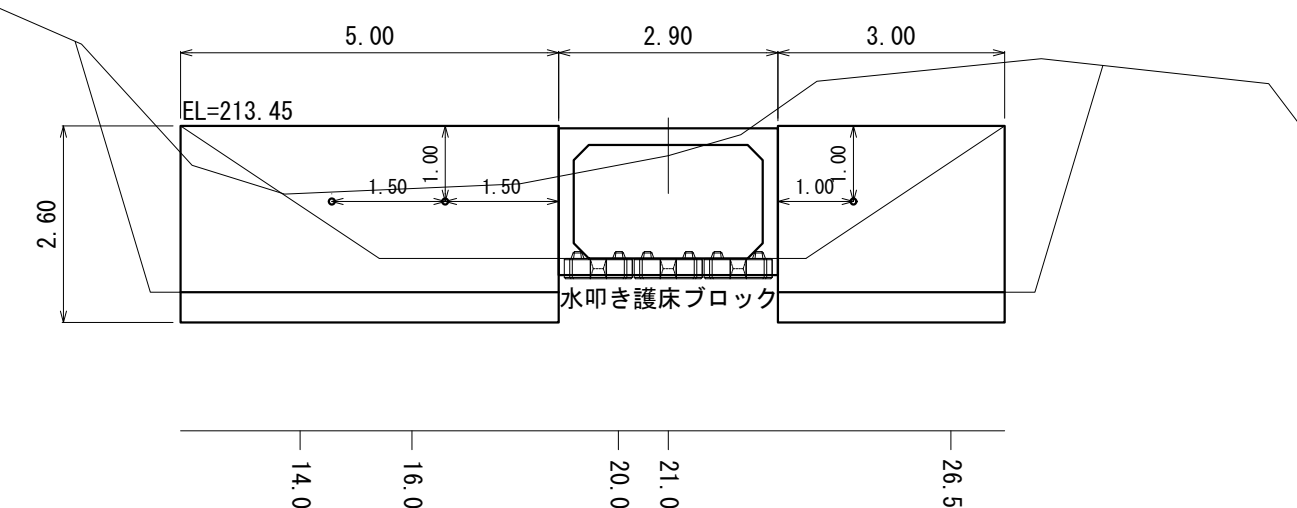


ボックスカルバート
2500×1500

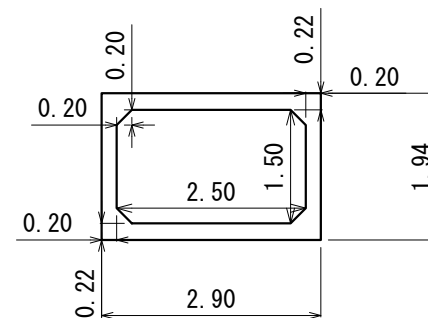


裏込工

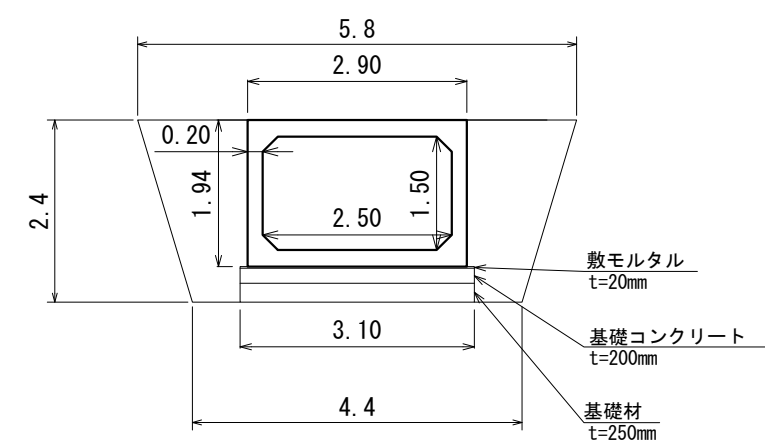

護床ブロック
0.5t 級

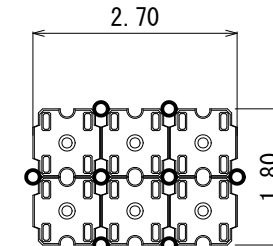

コンクリート擁壁

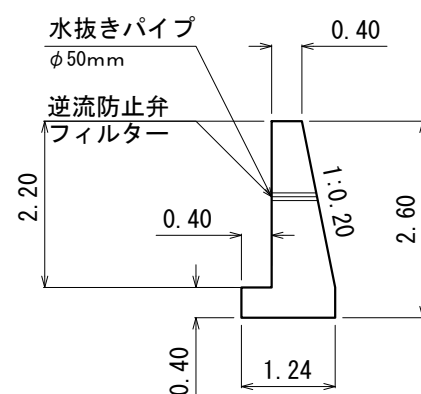

工 事 名	積 丹 林 道 改 良 工 事		
図 面 名	溝 渠 工 図		
縮 尺	1:100	図	4
図面作成 年 月	令和 7年 1月	番	4
北海道森林管理局 石狩森林管理署			