


施工地

年度	令和7年度		
図面名	位置図		
業務場所	恵庭市盤尻 石狩森林管理署 5116林班		
業務名	茂一安林道災害復旧工事		
図面番号	縮尺	1:50,000	
北海道森林管理局 石狩森林管理署			

平面図

S=1:300

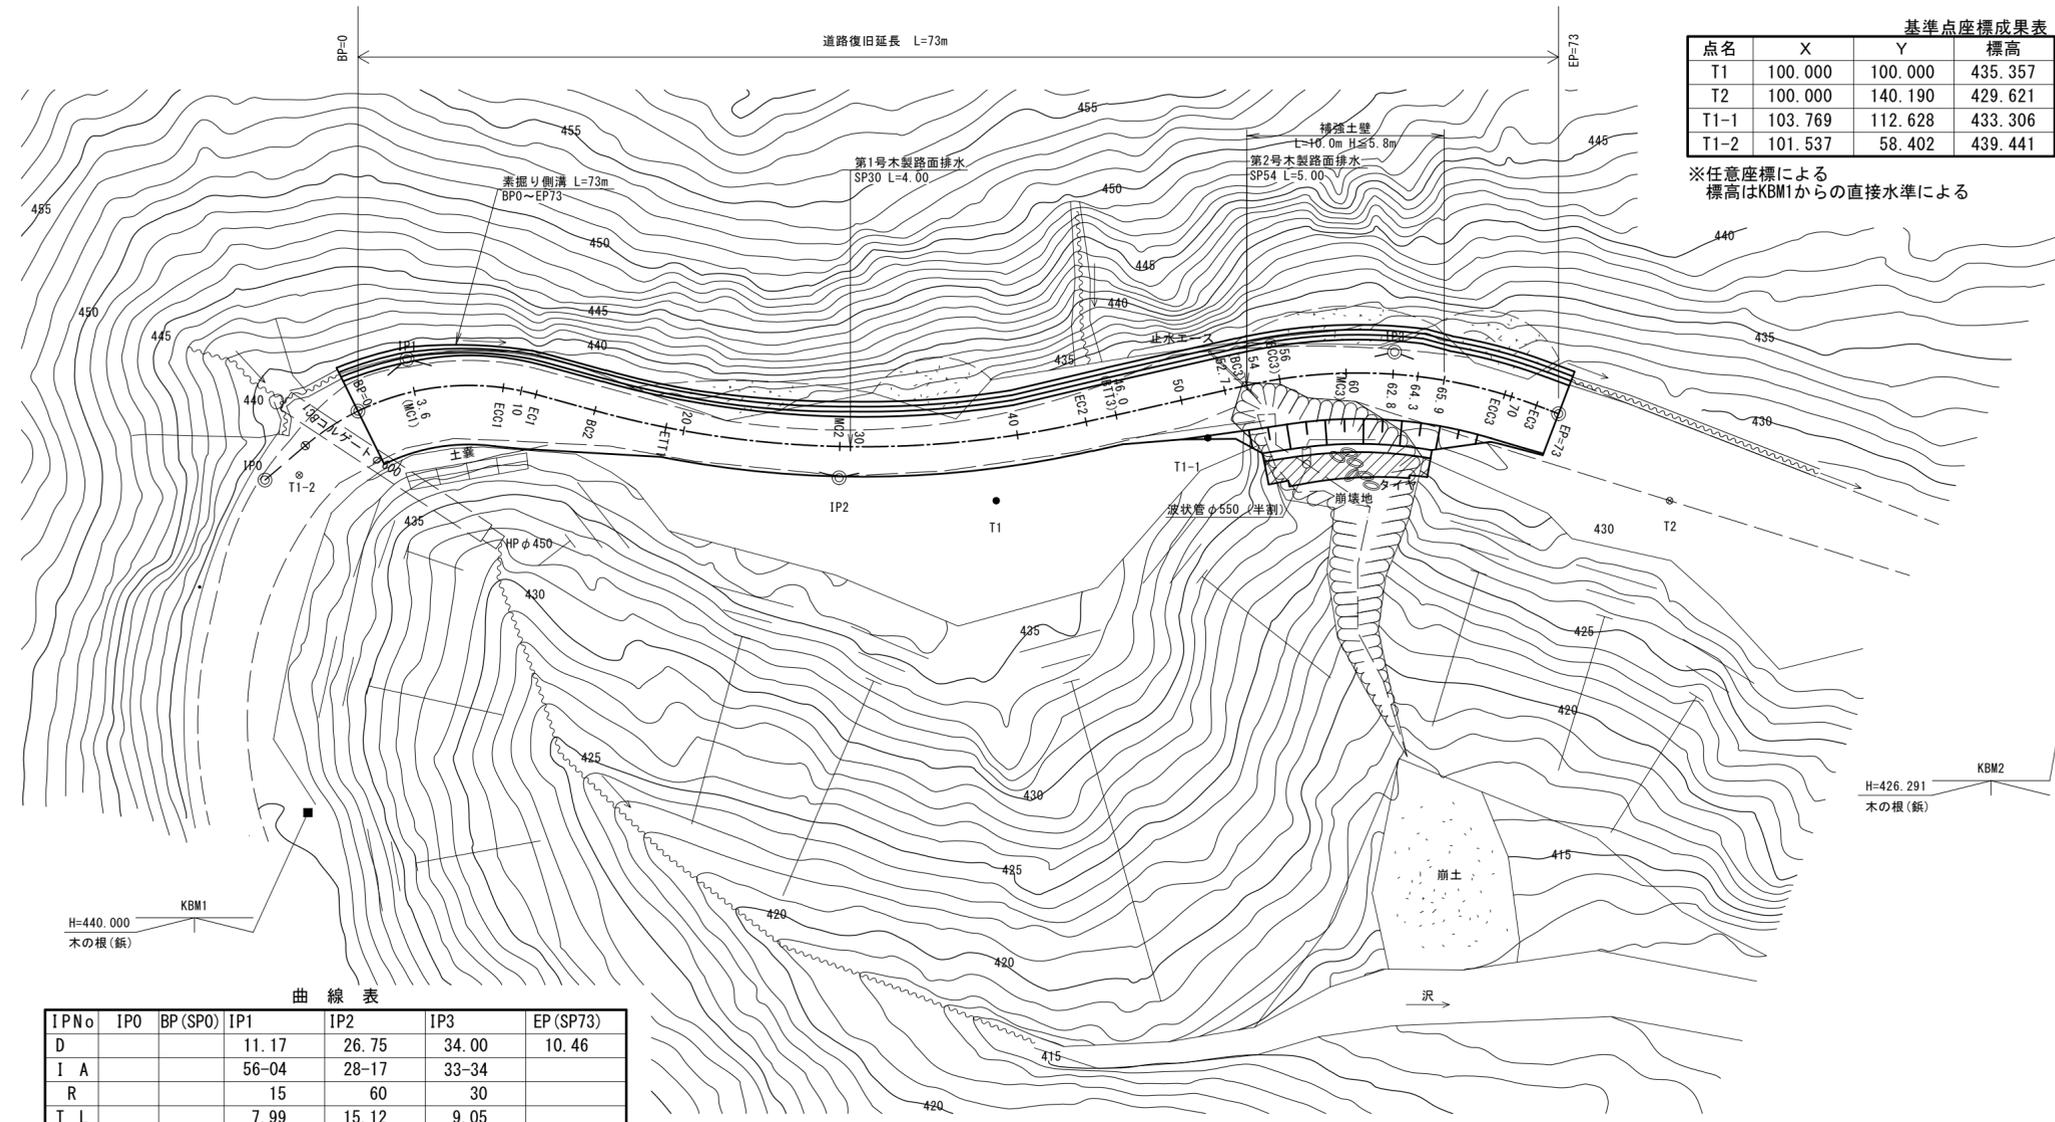

基準点座標成果表

点名	X	Y	標高
T1	100.000	100.000	435.357
T2	100.000	140.190	429.621
T1-1	103.769	112.628	433.306
T1-2	101.537	58.402	439.441


※任意座標による
標高はKBM1からの直接水準による

曲線表

IPNo	IP0	BP(SP0)	IP1	IP2	IP3	EP(SP73)
D			11.17	26.75	34.00	10.46
I A			56-04	28-17	33-34	
R			15	60	30	
T L			7.99	15.12	9.05	
C L			14.68	29.62	17.58	
S L			1.99	1.88	1.34	
B C			-3.77	14.56	54.01	
M C	-6.95	0.00	3.57	29.37	62.80	73.00
E C			10.91	44.18	71.59	







縦断面図

S=1:300

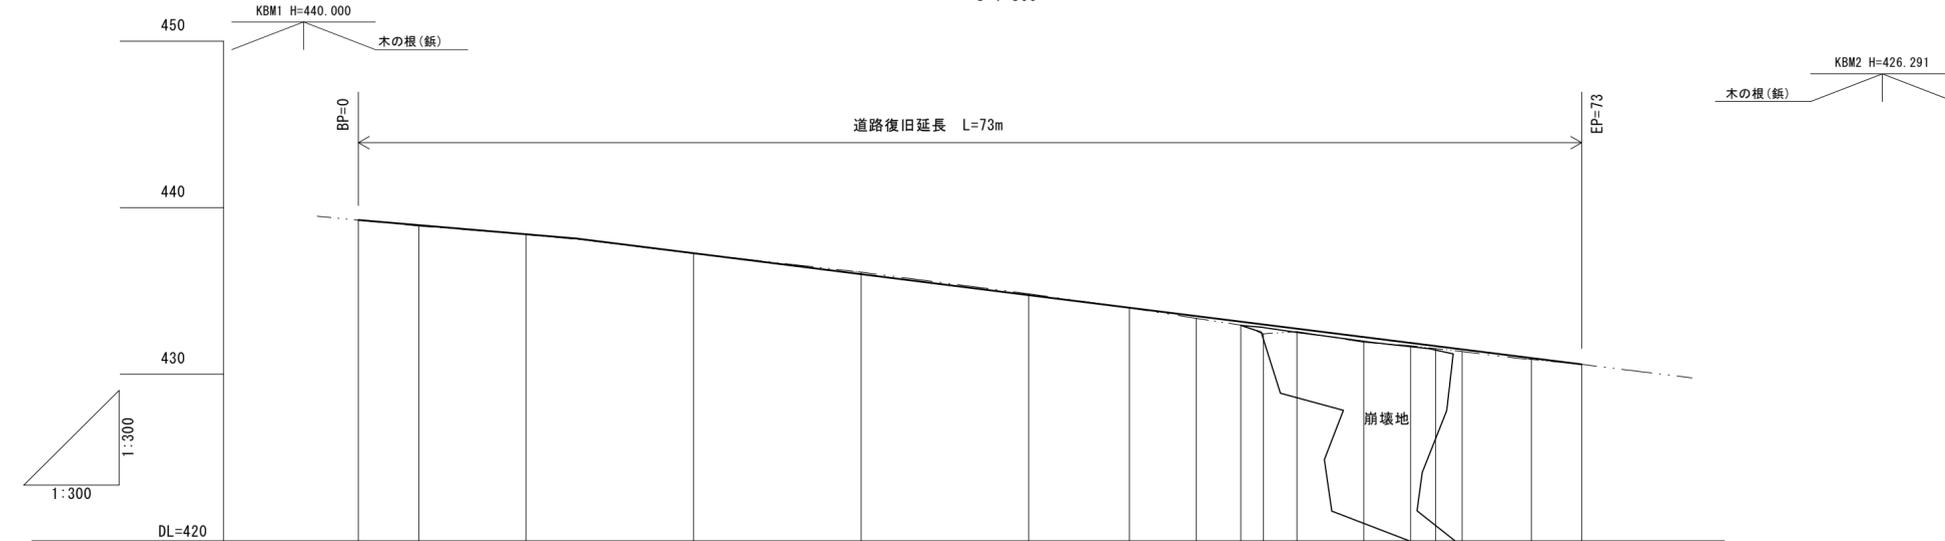


G	439.26	438.15	430.59
B.H	0.00	0.03	0.01
C.H	0.00	0.03	0.01
F.H	439.26	438.93	438.41
G.H	439.26	438.90	438.40
S.P	BP=0	MC1=3.6	10
C	IP1 R=15(R) IA=56-04	IP2 R=60(L) IA=28-17	IP3 R=30(R) IA=33-34

工事名	茂一安林道災害復旧工事		
図面名	平面図・縦断面図		
縮尺	1:300	図	全 10 枚
図面 作成年月	令和 8 年 1 月	番	3
北海道森林管理局 石狩森林管理署			

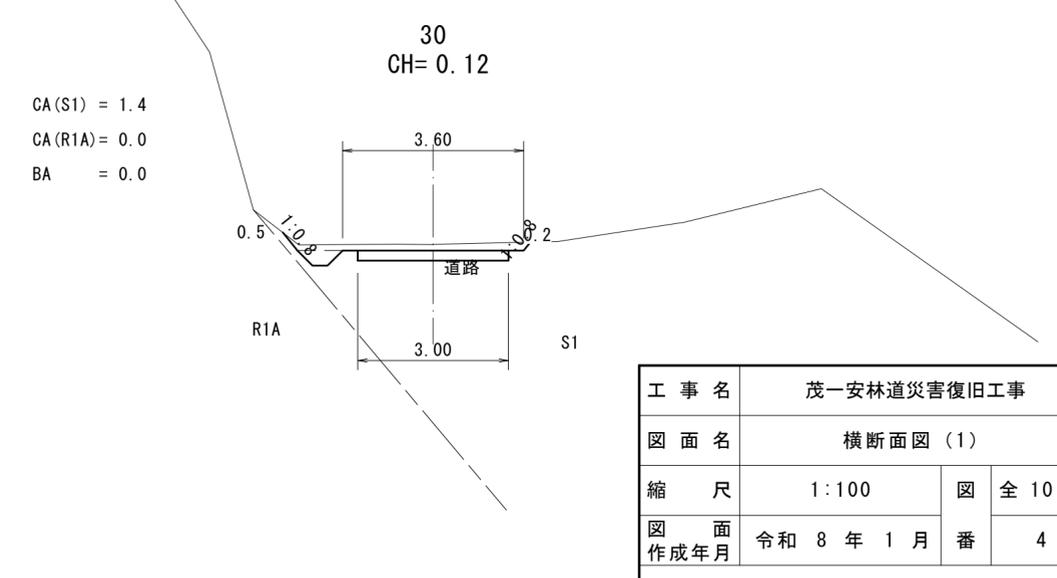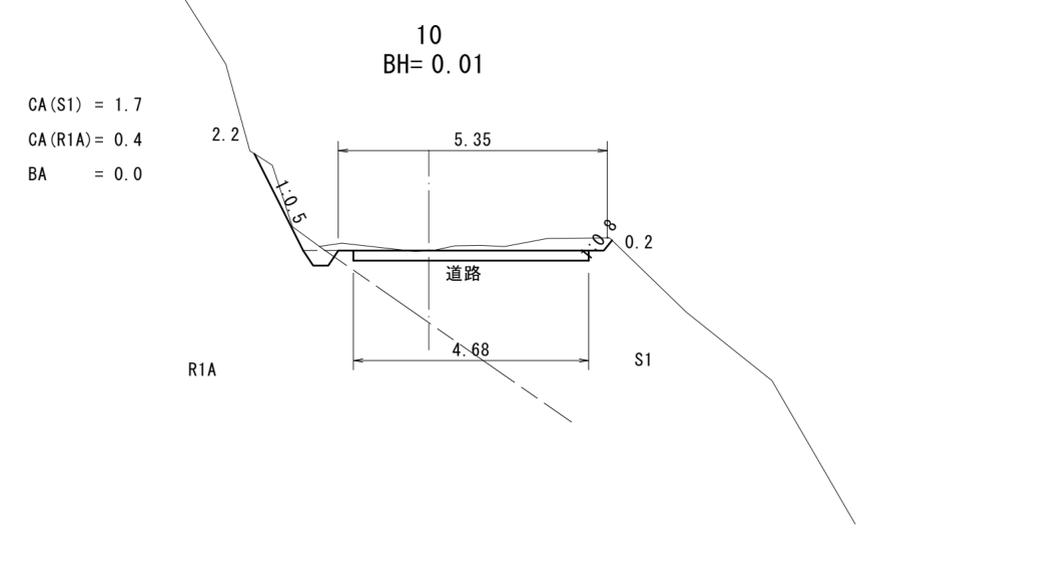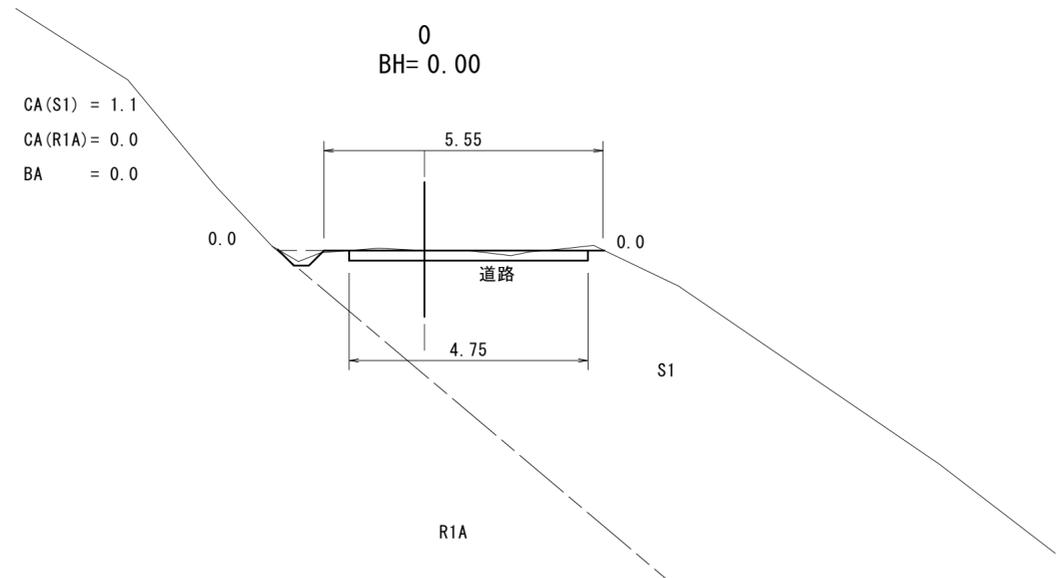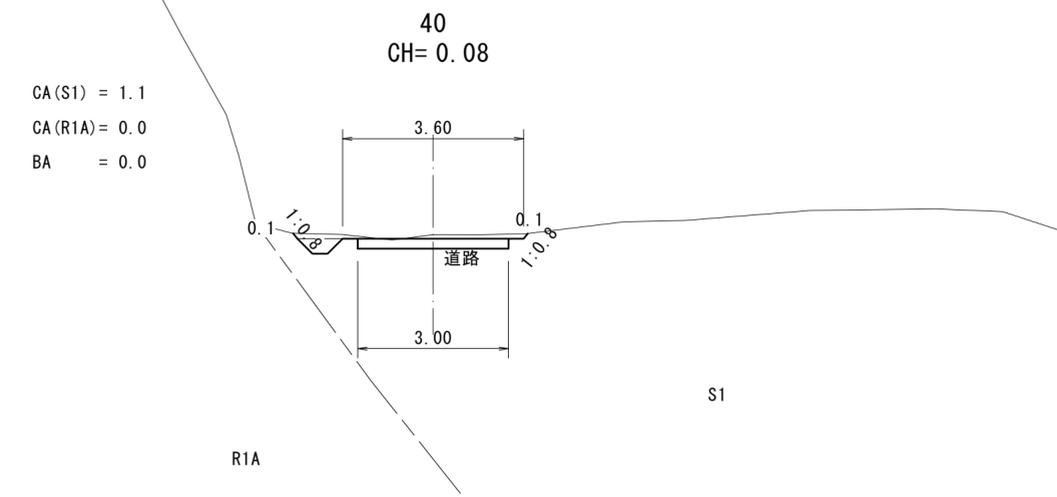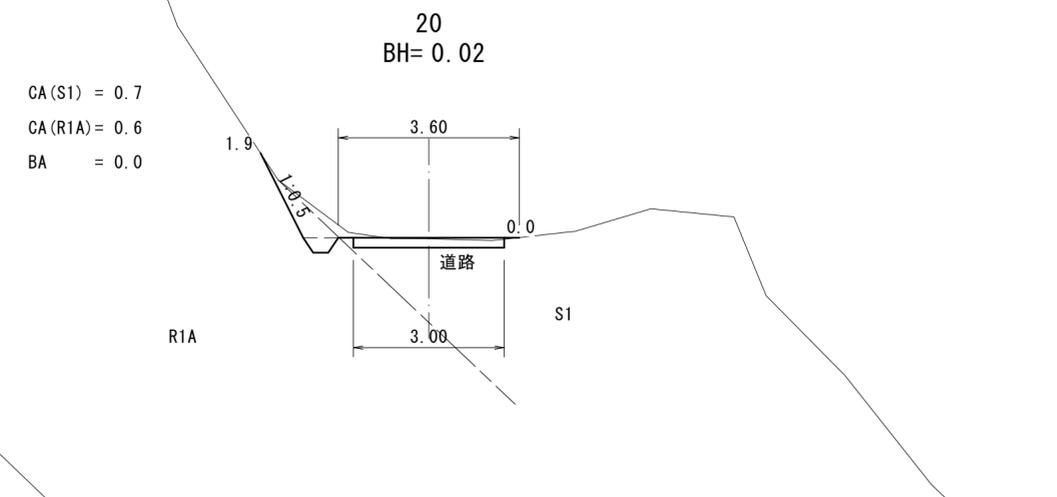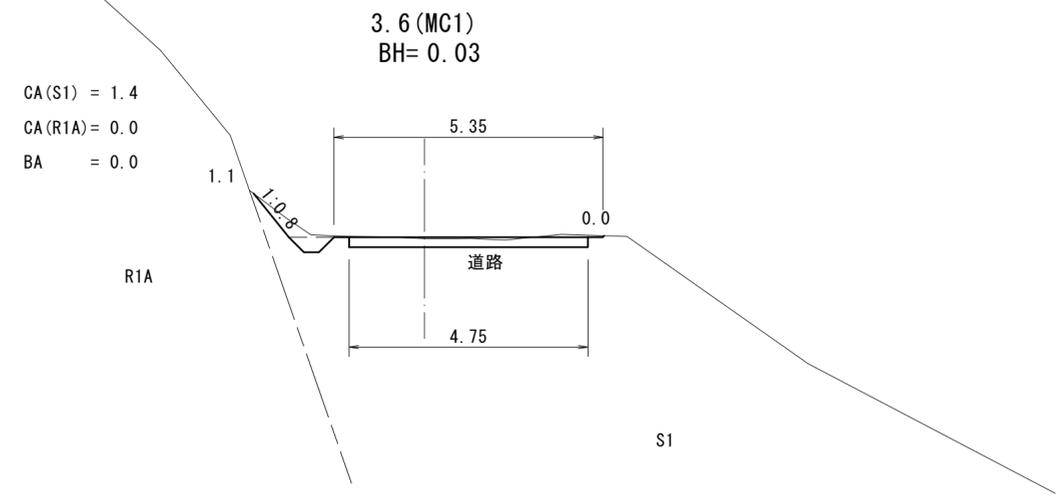


工事名	茂一安林道災害復旧工事		
図面名	横断面図(1)		
縮尺	1:100	図	全 10 枚
図面作成年月	令和 8 年 1 月	番	4
北海道森林管理局 石狩森林管理署			

CA(S1) = 0.8
CA(R1A) = 0.0
BA = 3.3

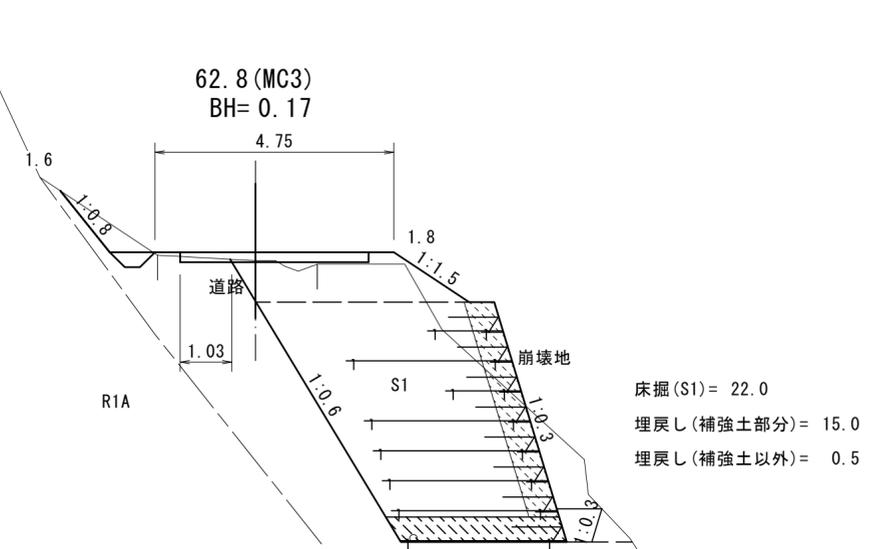


床掘(S1) = 22.0
埋戻し(補強土部分) = 15.0
埋戻し(補強土以外) = 0.5

CA(S1) = 0.5
CA(R1A) = 0.0
BA = 3.0

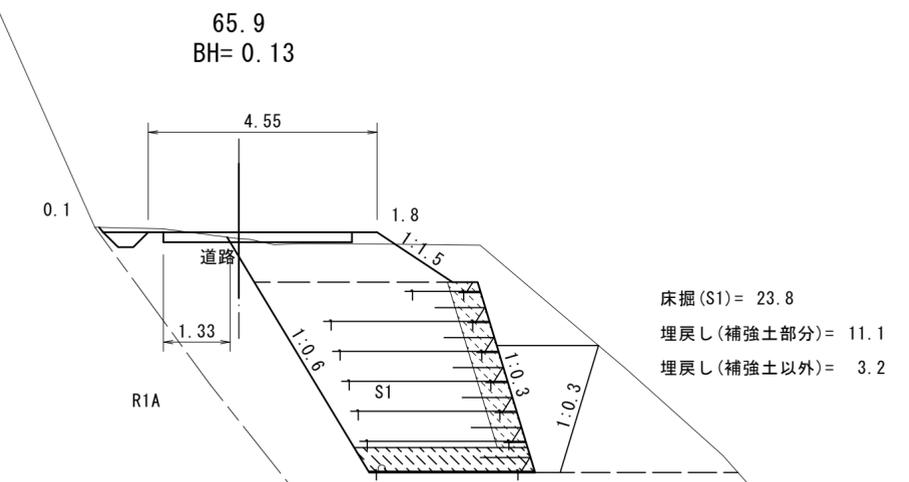


床掘(S1) = 23.8
埋戻し(補強土部分) = 11.1
埋戻し(補強土以外) = 3.2

CA(S1) = 0.9
CA(R1A) = 0.0
BA = 0.0

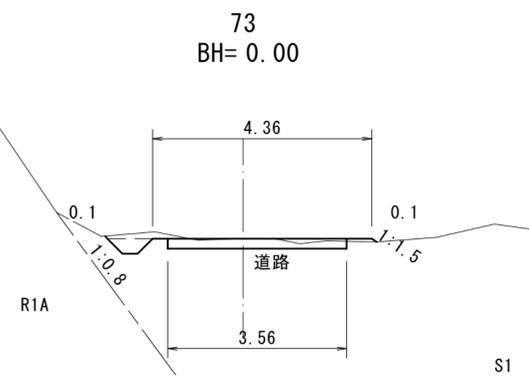


CA(S1) = 0.6
CA(R1A) = 0.0
BA = 3.5

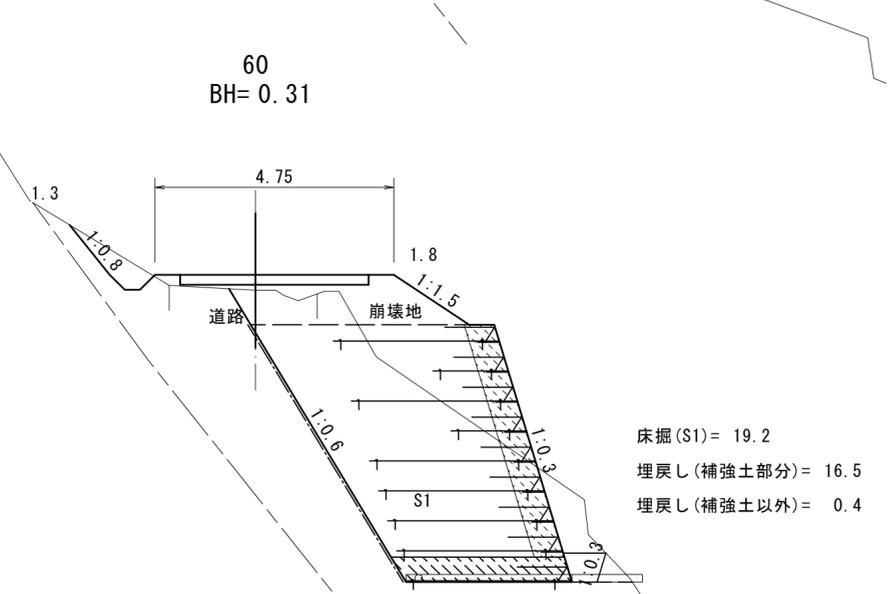


床掘(S1) = 19.2
埋戻し(補強土部分) = 16.5
埋戻し(補強土以外) = 0.4

CA(S1) = 0.3
CA(R1A) = 0.0
BA = 3.2

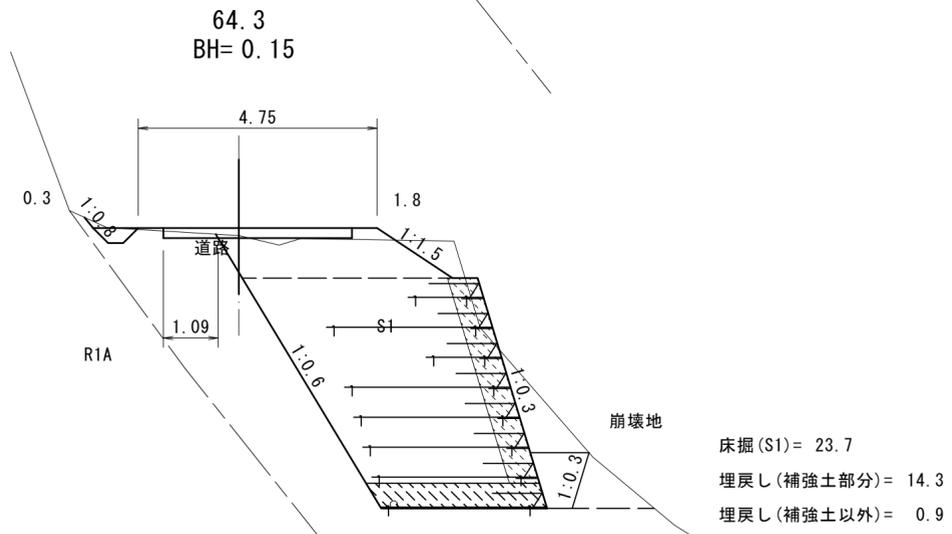


床掘(S1) = 23.7
埋戻し(補強土部分) = 14.3
埋戻し(補強土以外) = 0.9

CA(S1) = 1.4
CA(R1A) = 0.0
BA = 0.1

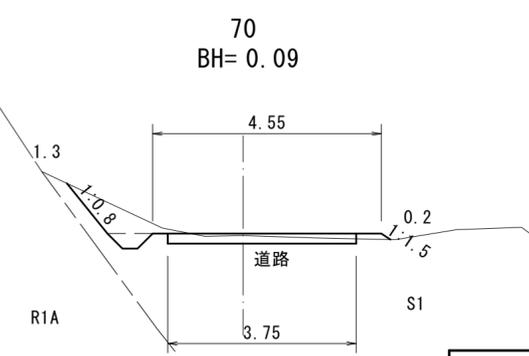

工事名	茂一安林道災害復旧工事		
図面名	横断面図(3)		
縮尺	1:100	図	全 10 枚
図面作成年月	令和 8 年 1 月	番	6
北海道森林管理局 石狩森林管理署			

拡幅詳細図

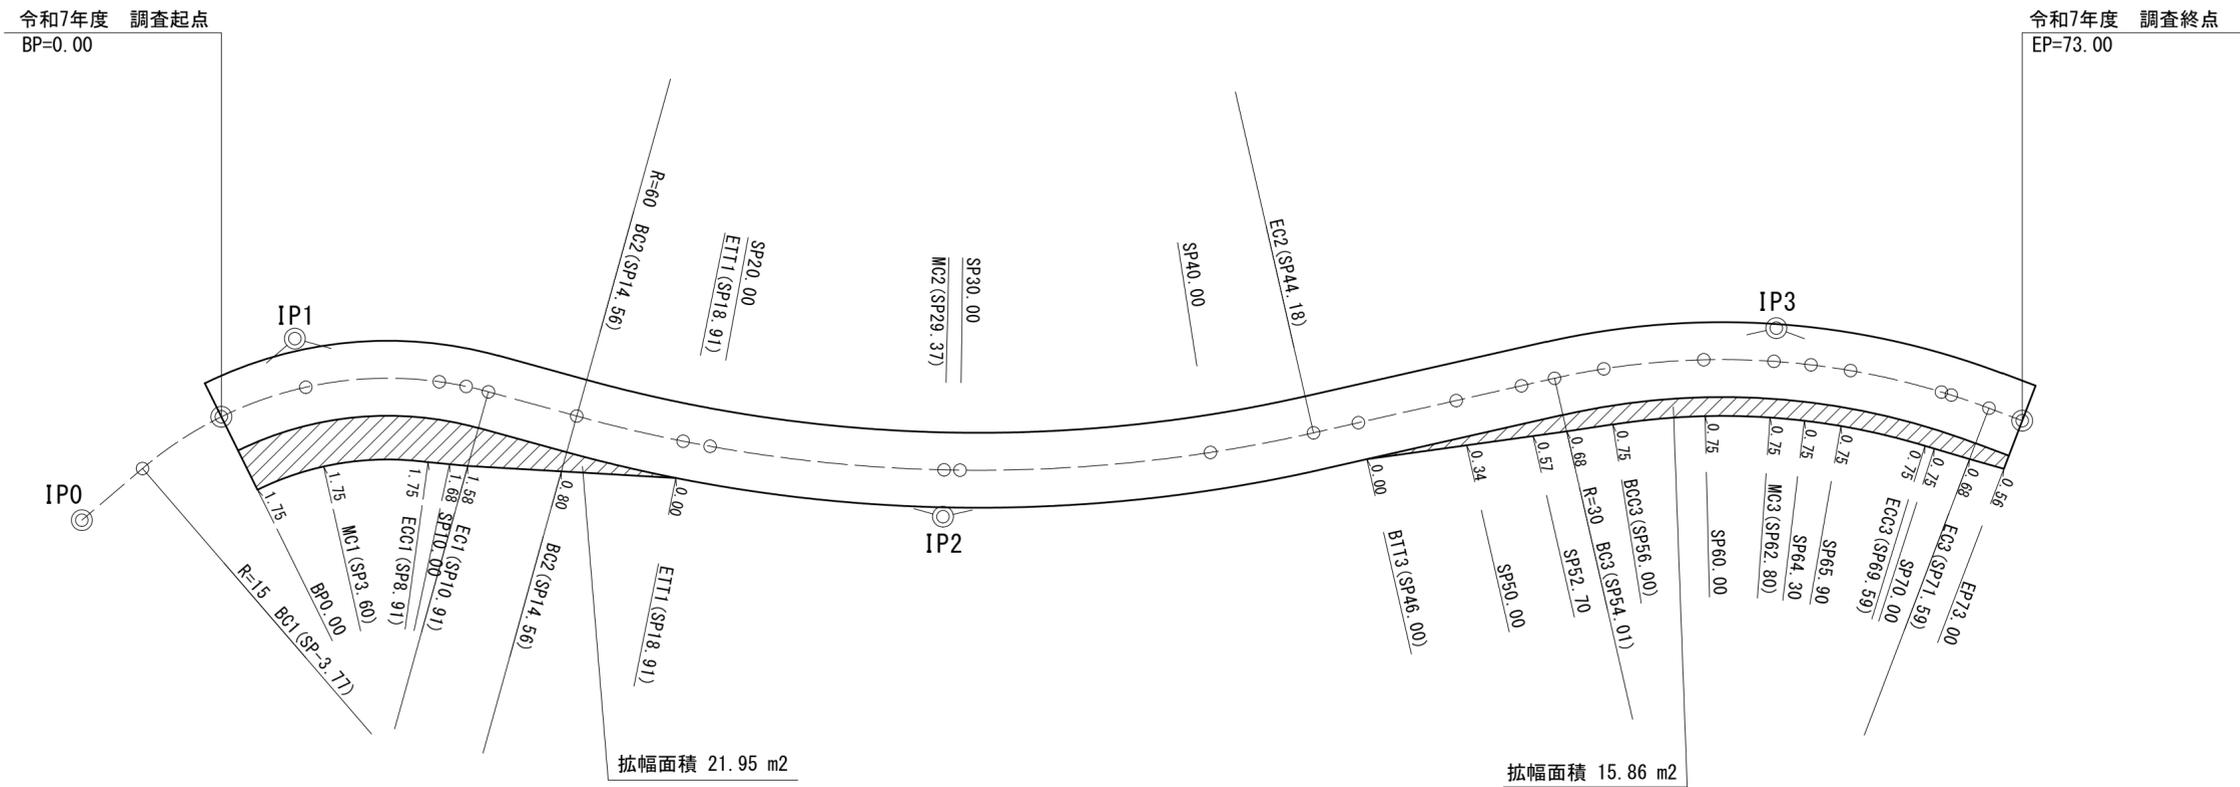


曲線表


IPNo	IP0	BP (SP0)	IP1	IP2	IP3	EP (SP73)
D			11.17	26.75	34.00	10.46
I A			56-04	28-17	33-34	
R			15	60	30	
T L			7.99	15.12	9.05	
C L			14.68	29.62	17.58	
S L			1.99	1.88	1.34	
B C			-3.77	14.56	54.01	
M C	-6.95	0.00	3.57	29.37	62.80	73.00
E C			10.91	44.18	71.59	

工事名	茂一安林道災害復旧工事		
図面名	拡幅詳細図		
縮尺	1:200	図	全 10 枚
図面作成年月	令和 8 年 1 月	番	7
北海道森林管理局 石狩森林管理署			


平面図
S=1:100

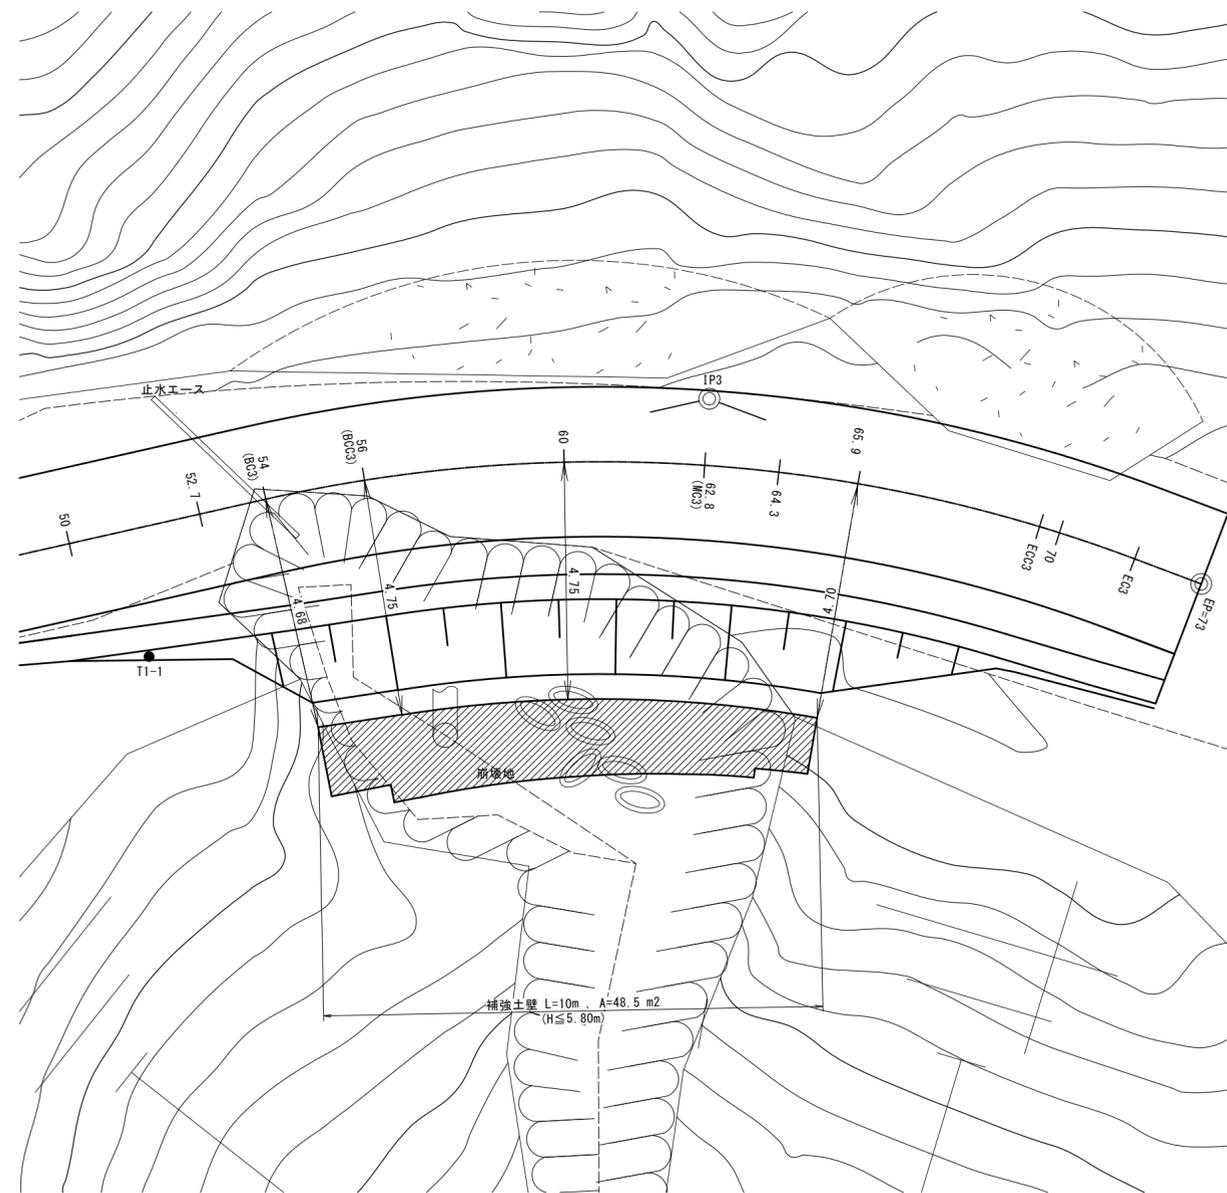


補強土壁工展開図
S=1:200

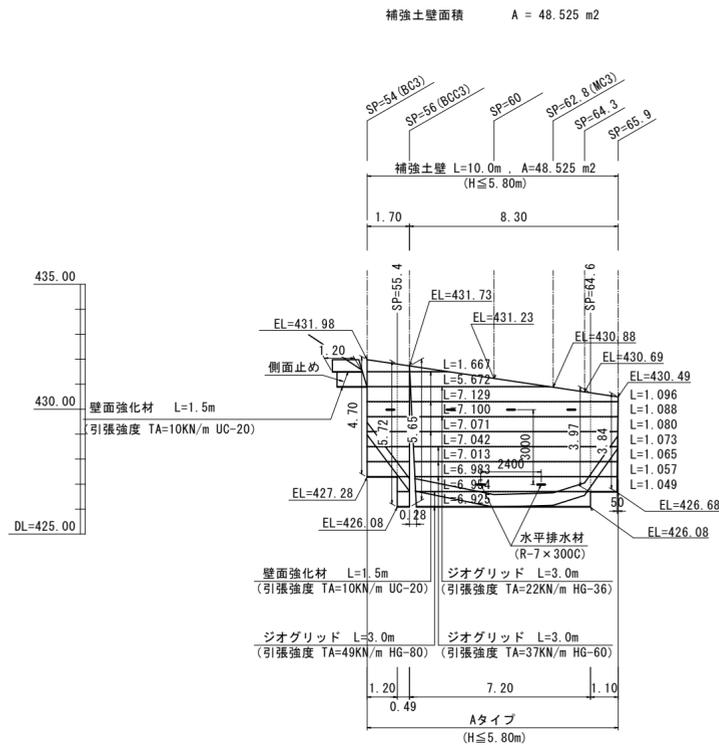


標準断面図
S=1:200

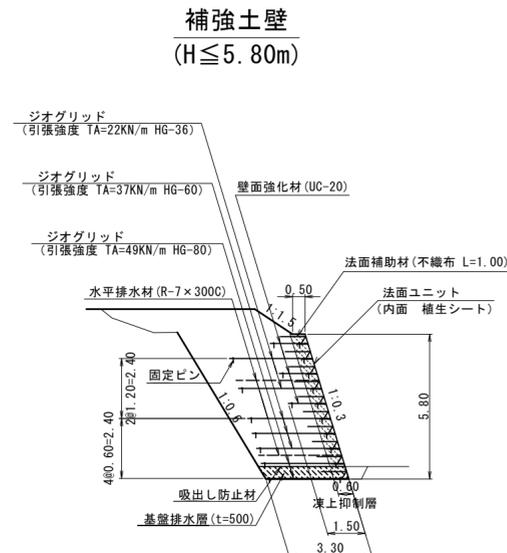

補強土壁工排水工
S=1:200

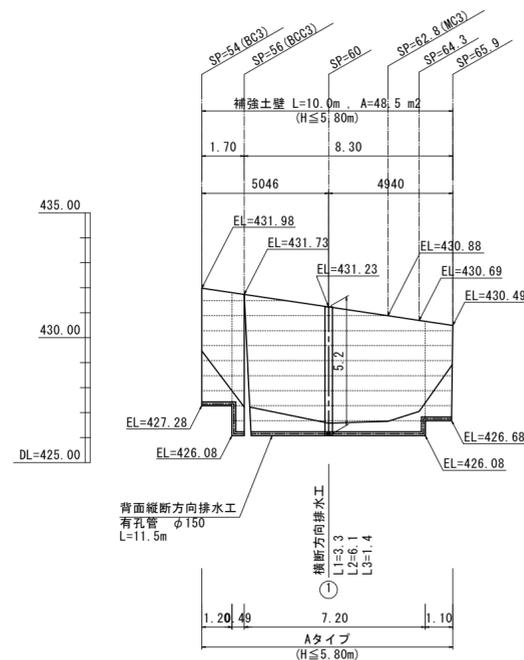


地下排水工標準図
S=1:200

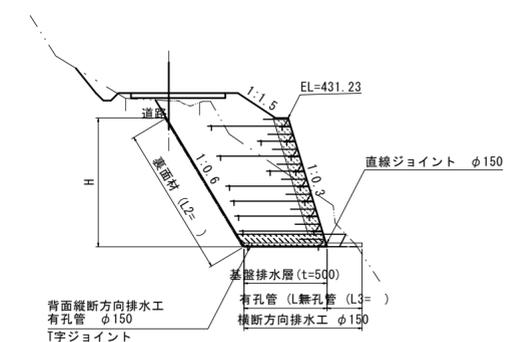


地下排水工断面図
S=1:200



横断方向排水工

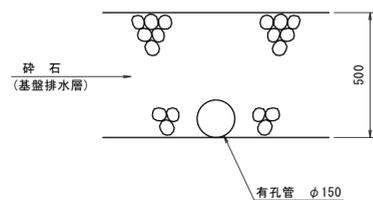

縦断方向排水工

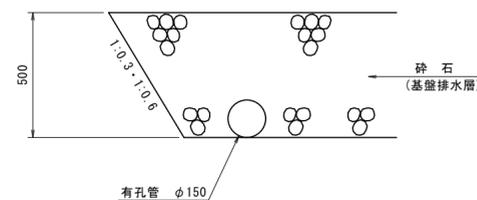


曲線隙間部詳細図
S=1:200

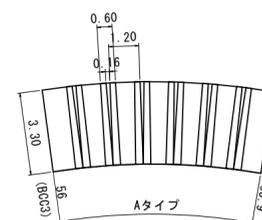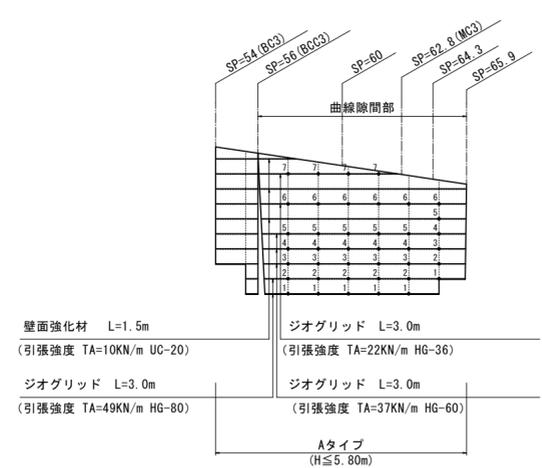

Aタイプ W=0.60m L=3.3m A=1.98m²

- 1段目 HG-80・6枚・A= 11.88m²
- 2段目 HG-80・6枚・A= 11.88m²
- 3段目 HG-60・6枚・A= 11.88m²
- 4段目 HG-60・6枚・A= 11.88m²
- 5段目 HG-60・6枚・A= 11.88m²
- 6段目 HG-36・6枚・A= 11.88m²
- 7段目 HG-36・4枚・A= 7.92m²

裏面排水材詳細図 (t55×W230)

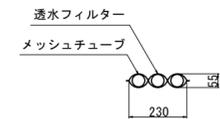


工事名	茂一安林道災害復旧工事		
図面名	作工図		
縮尺	図示	図	全10枚
図面作成年月	令和8年1月	番	8
北海道森林管理局 石狩森林管理署			

撤去工図

S=1:250

道路復旧延長 L=73m

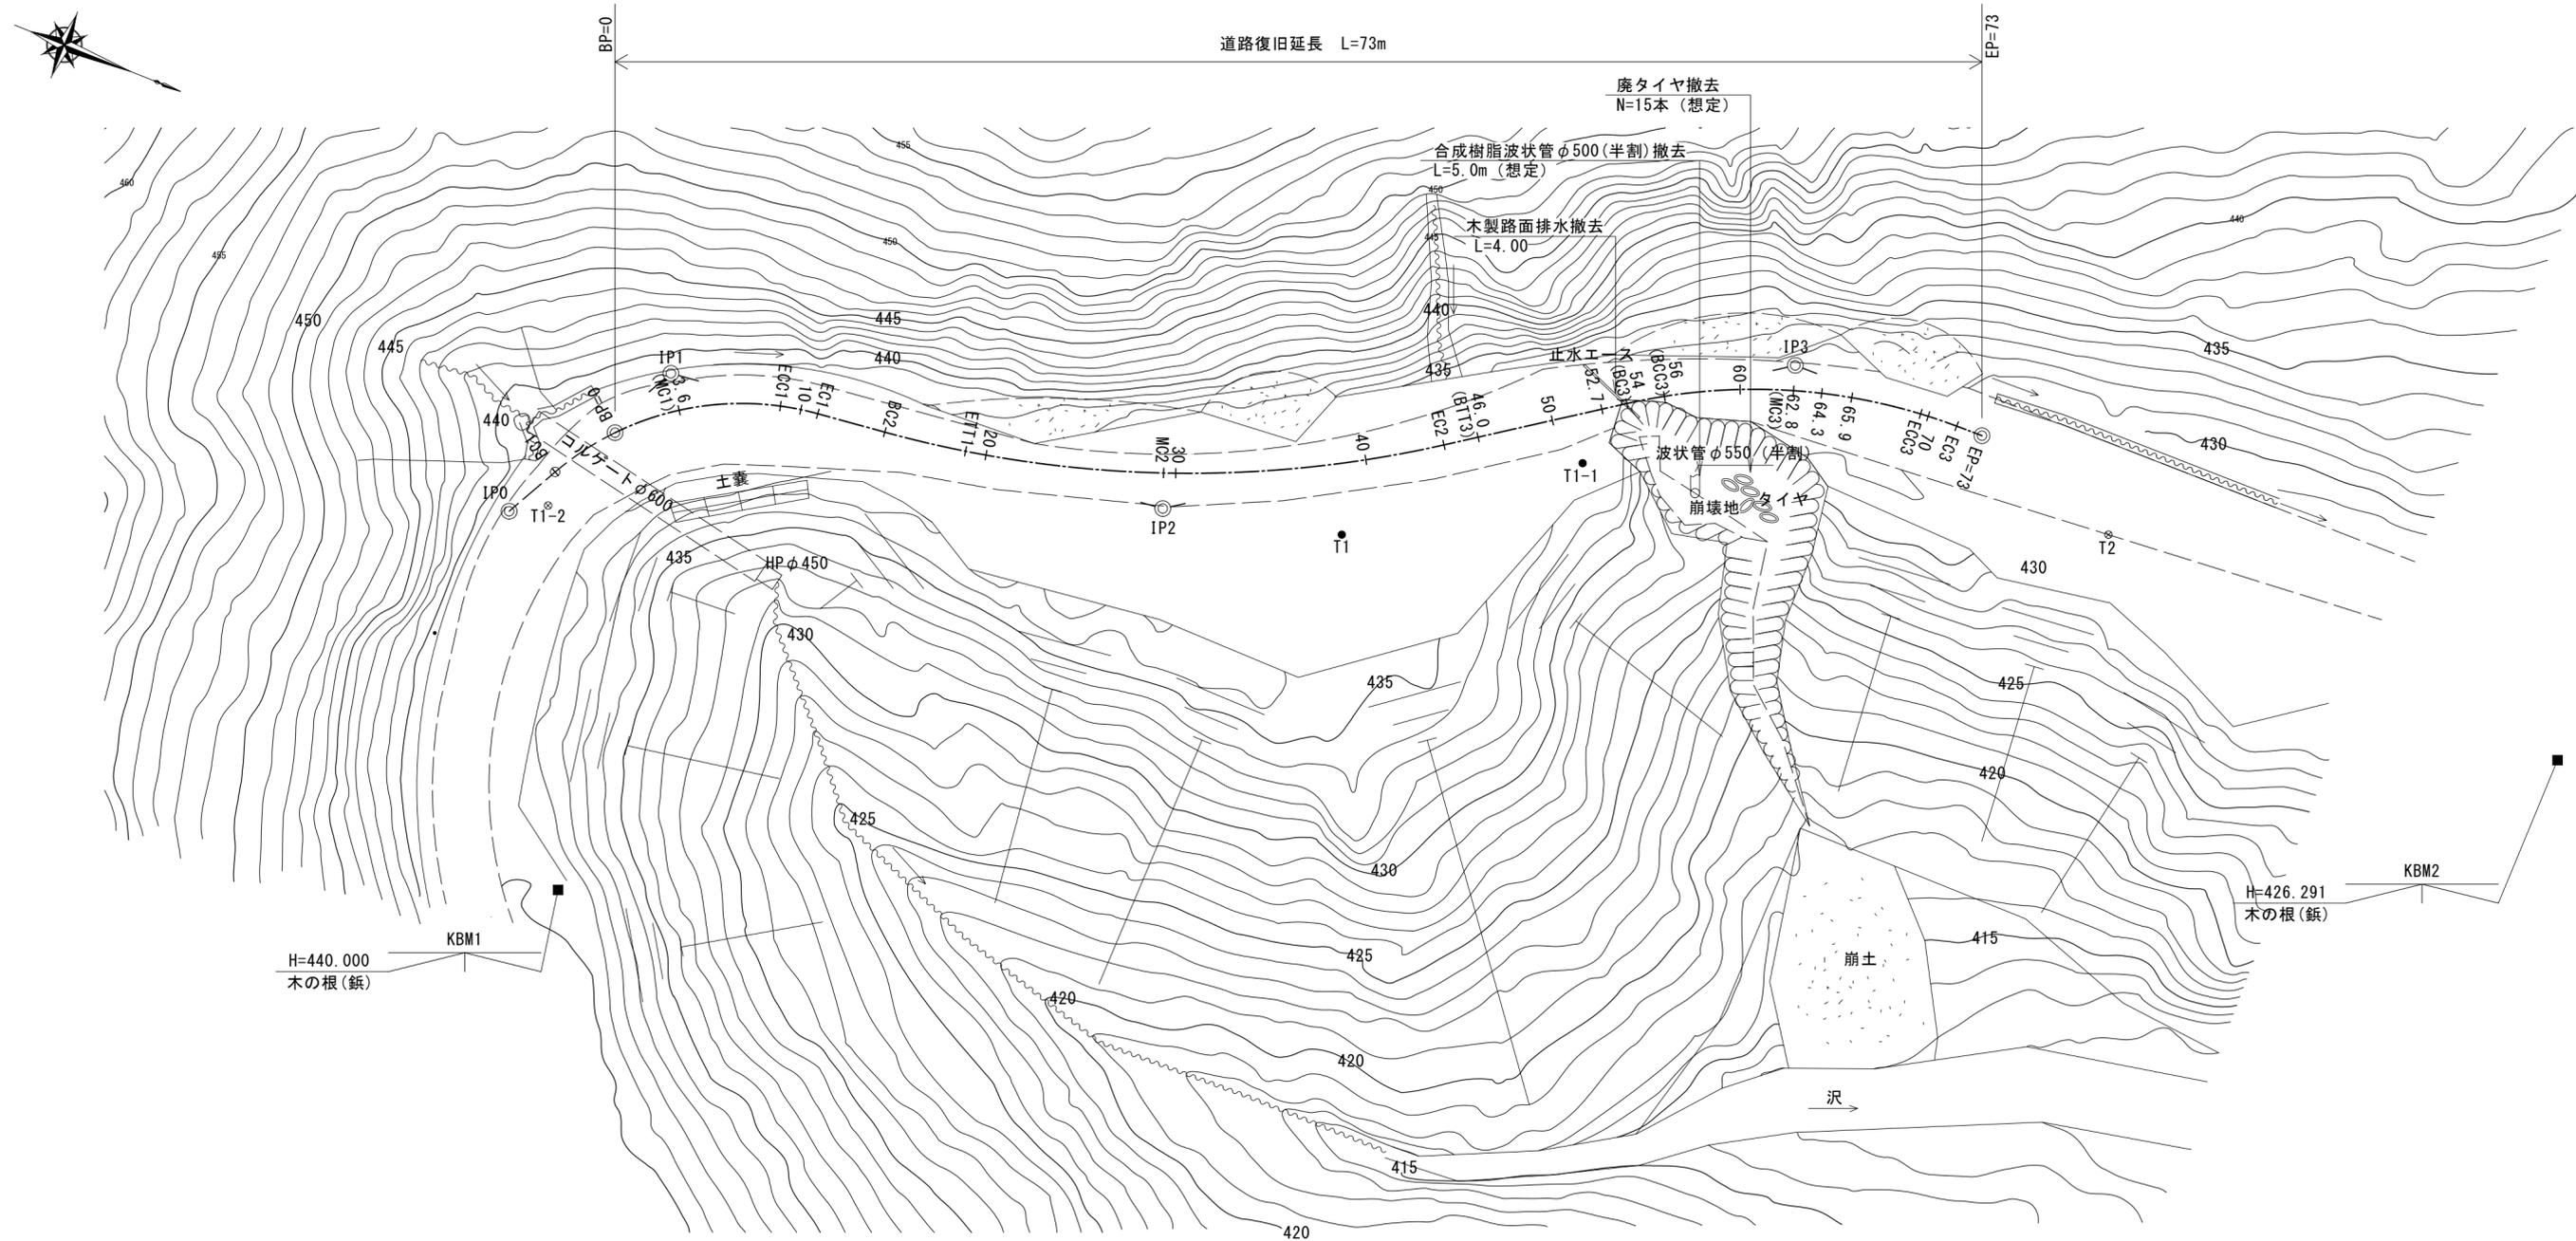

基準点座標成果表

点名	X	Y	標高
T1	100.000	100.000	435.357
T2	100.000	140.190	429.621
T1-1	103.769	112.628	433.306
T1-2	101.537	58.402	439.441

※任意座標による
標高はKBM1からの直接水準による

曲線表

IPNo	IP0	BP (SP0)	IP1	IP2	IP3	EP (SP73)
D			11.17	26.75	34.00	10.46
IA			56-04	28-17	33-34	
R			15	60	30	
TL			7.99	15.12	9.05	
CL			14.68	29.62	17.58	
SL			1.99	1.88	1.34	
BC			-3.77	14.56	54.01	
MC	-6.95	0.00	3.57	29.37	62.80	73.00
EC			10.91	44.18	71.59	

工事名	茂一安林道災害復旧工事		
図面名	撤去工図		
縮尺	1:100	図	全 10 枚
図面 作成年月	令和 8 年 1 月	番	9
北海道森林管理局 石狩森林管理署			