


# 位置図

鬼頭山林道(林業専用道)新設工事

縮尺 1:50,000

下川町



士別市

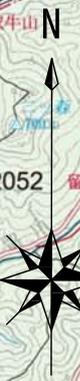


BP=SPO

EP=SP1590

士別市

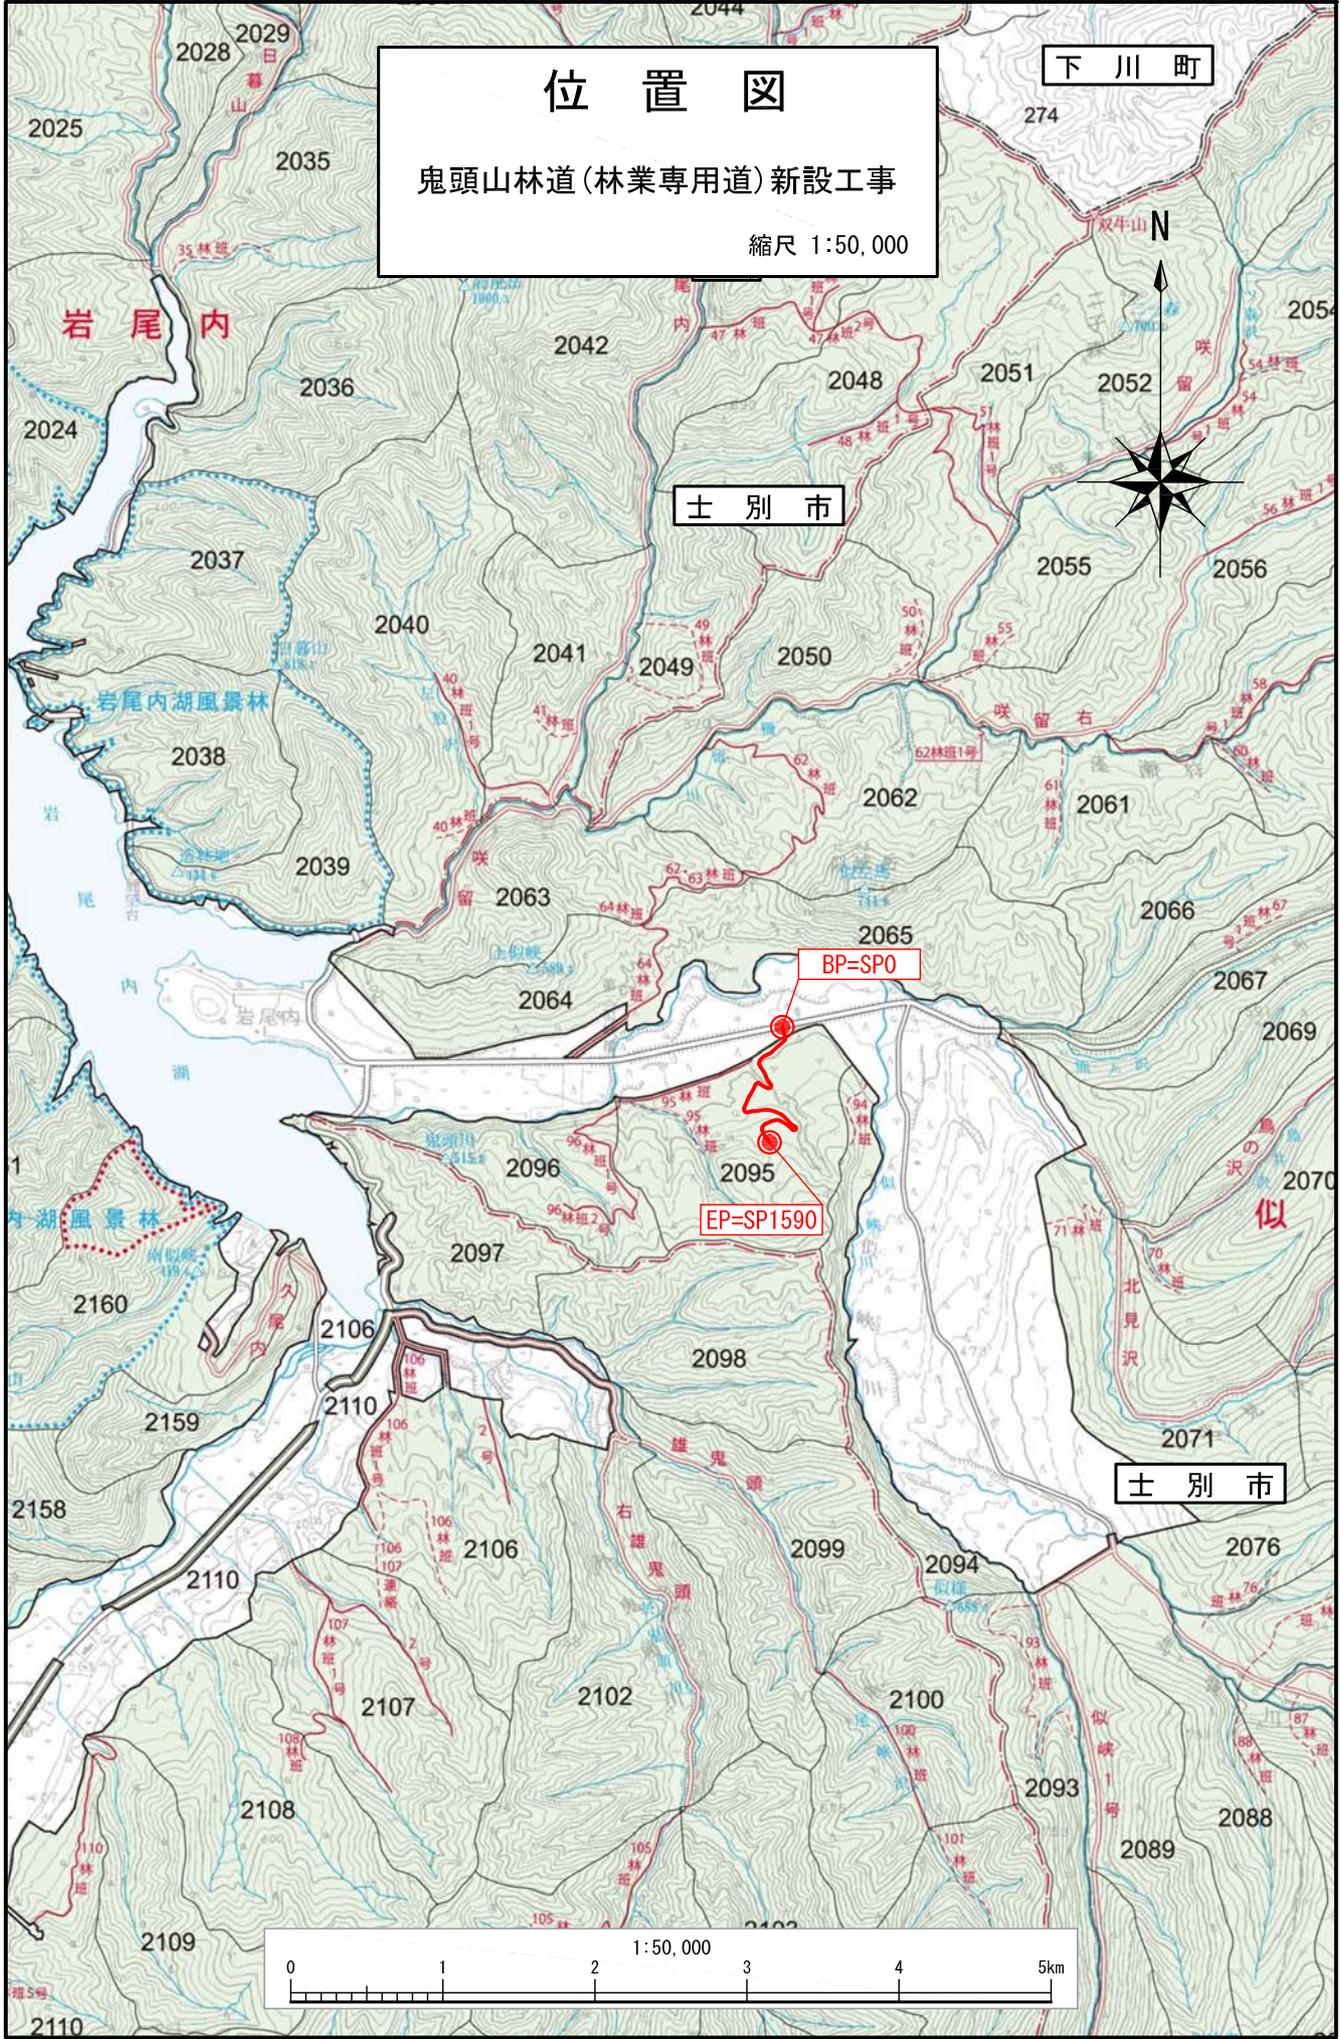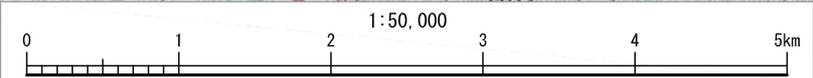




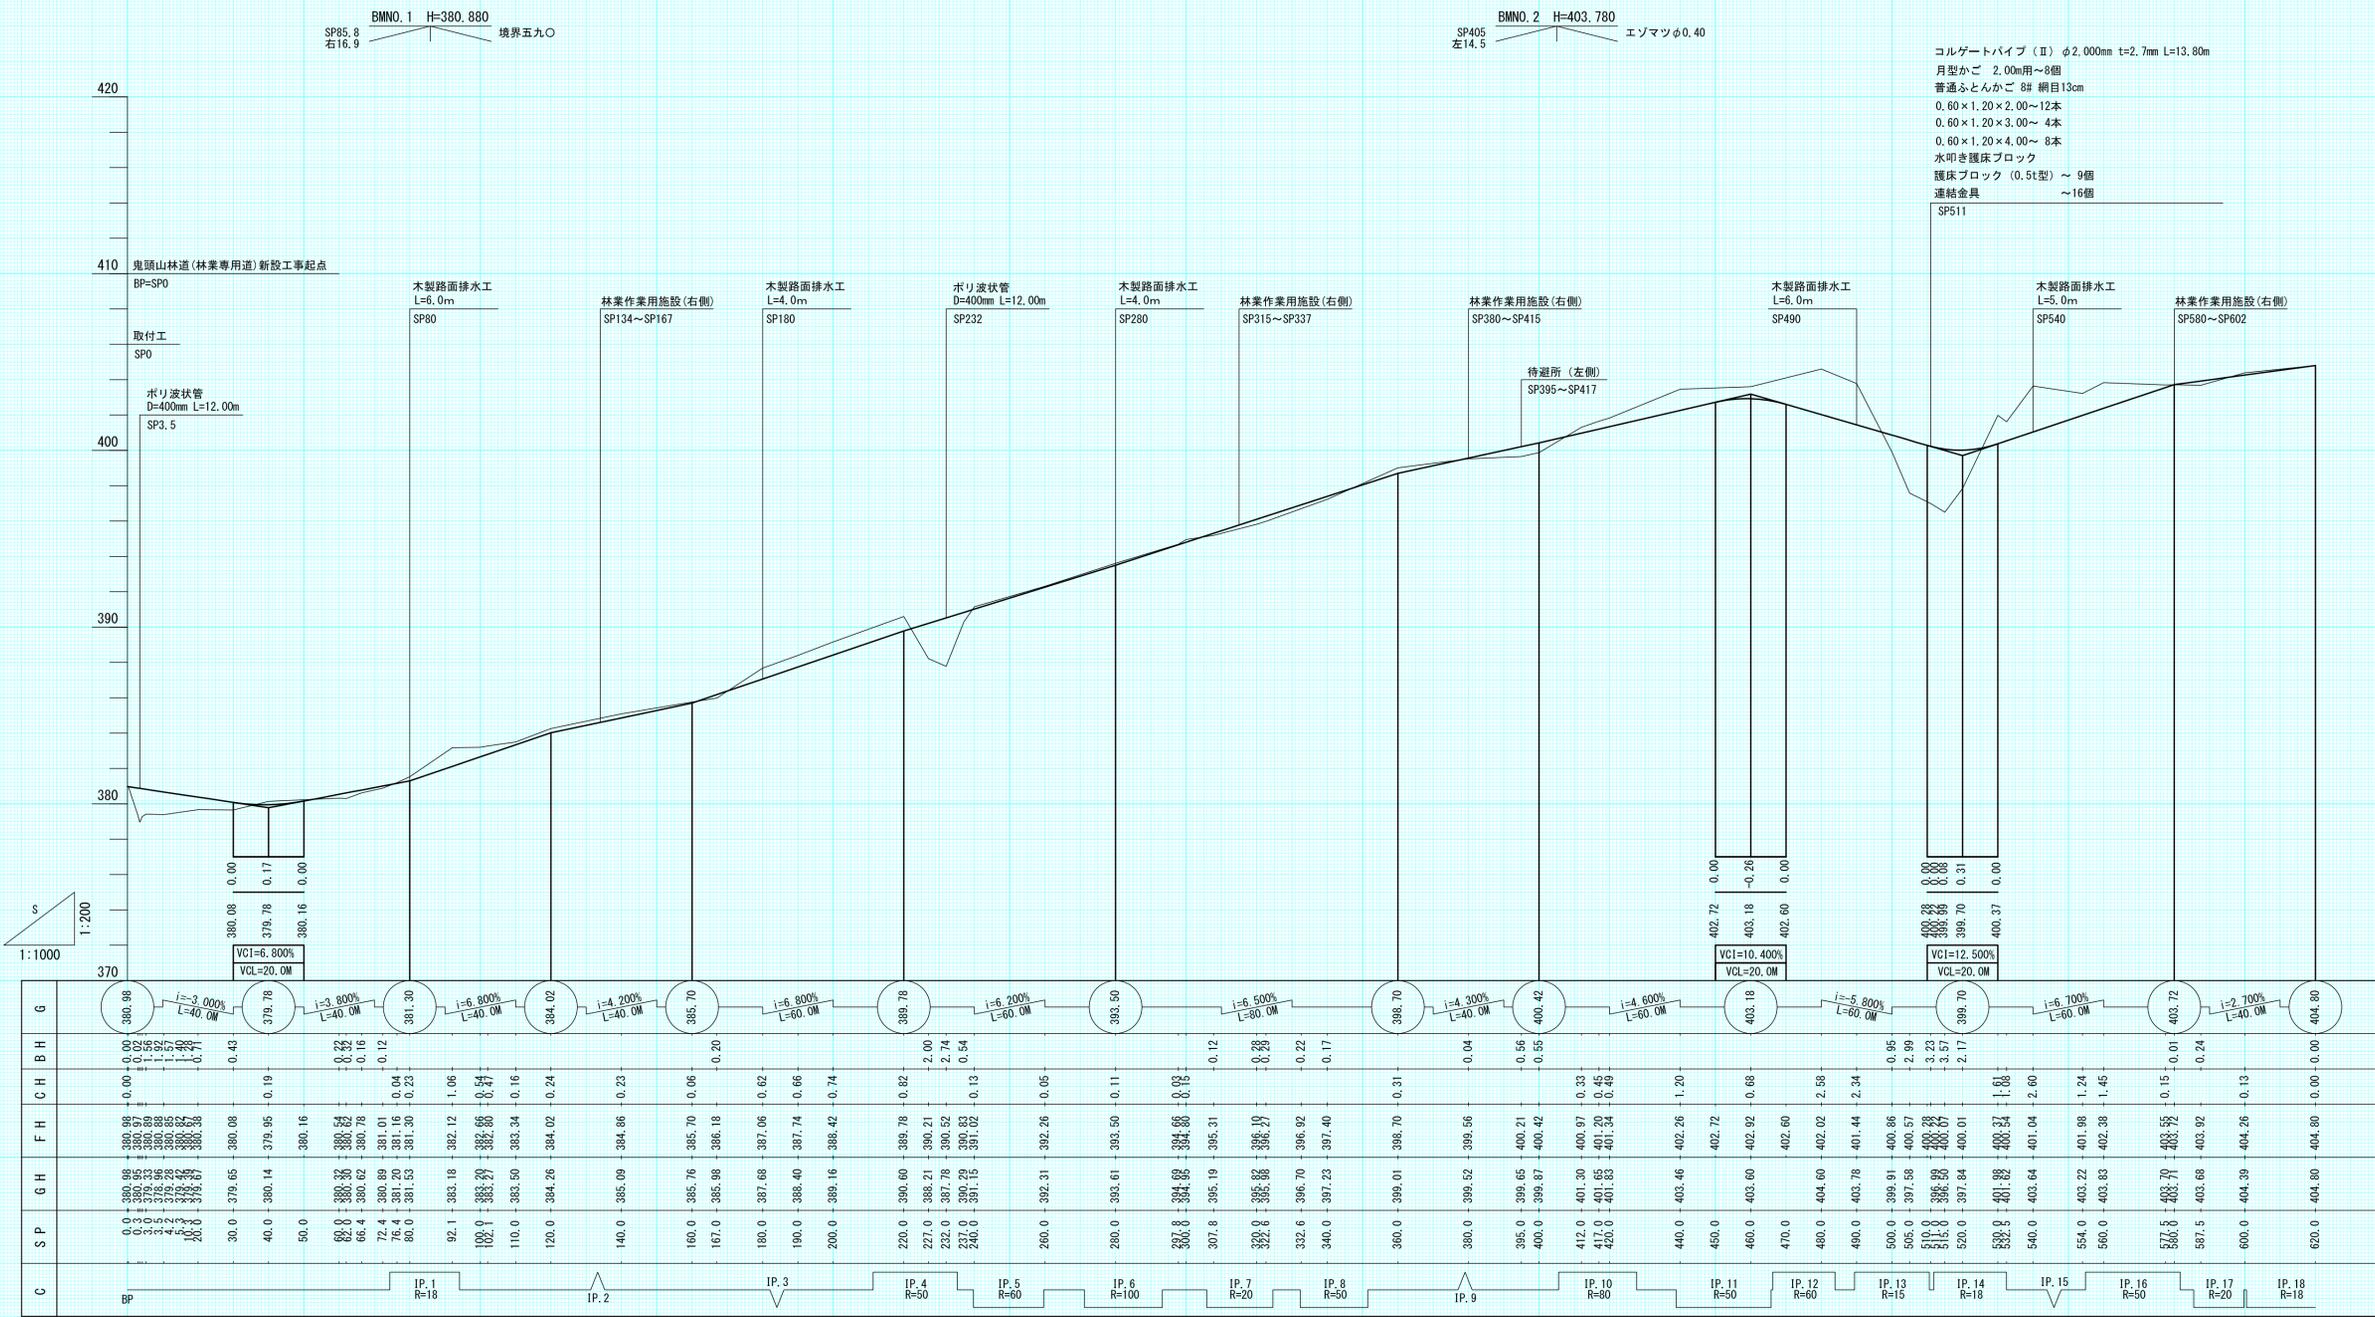


コルゲートパイプ (II) φ2,000mm t=2.7mm L=13.80m  
 月型かご 2.00m用~8個  
 普通ふんかご 8# 網目13cm  
 0.60×1.20×2.00~12本  
 0.60×1.20×3.00~4本  
 0.60×1.20×4.00~8本  
 水叩き種床ブロック  
 種床ブロック (0.5t型) ~9個  
 連結金具 ~16個


工事名	鬼頭山林道(林業専用道)新設工事		
図面名	縦断面図		
縮尺	縦 1:200	図	3
縮尺	横 1:1000	番	1
図面作成年	令和8年2月	番	1
北海道森林管理局 上川北部森林管理署			

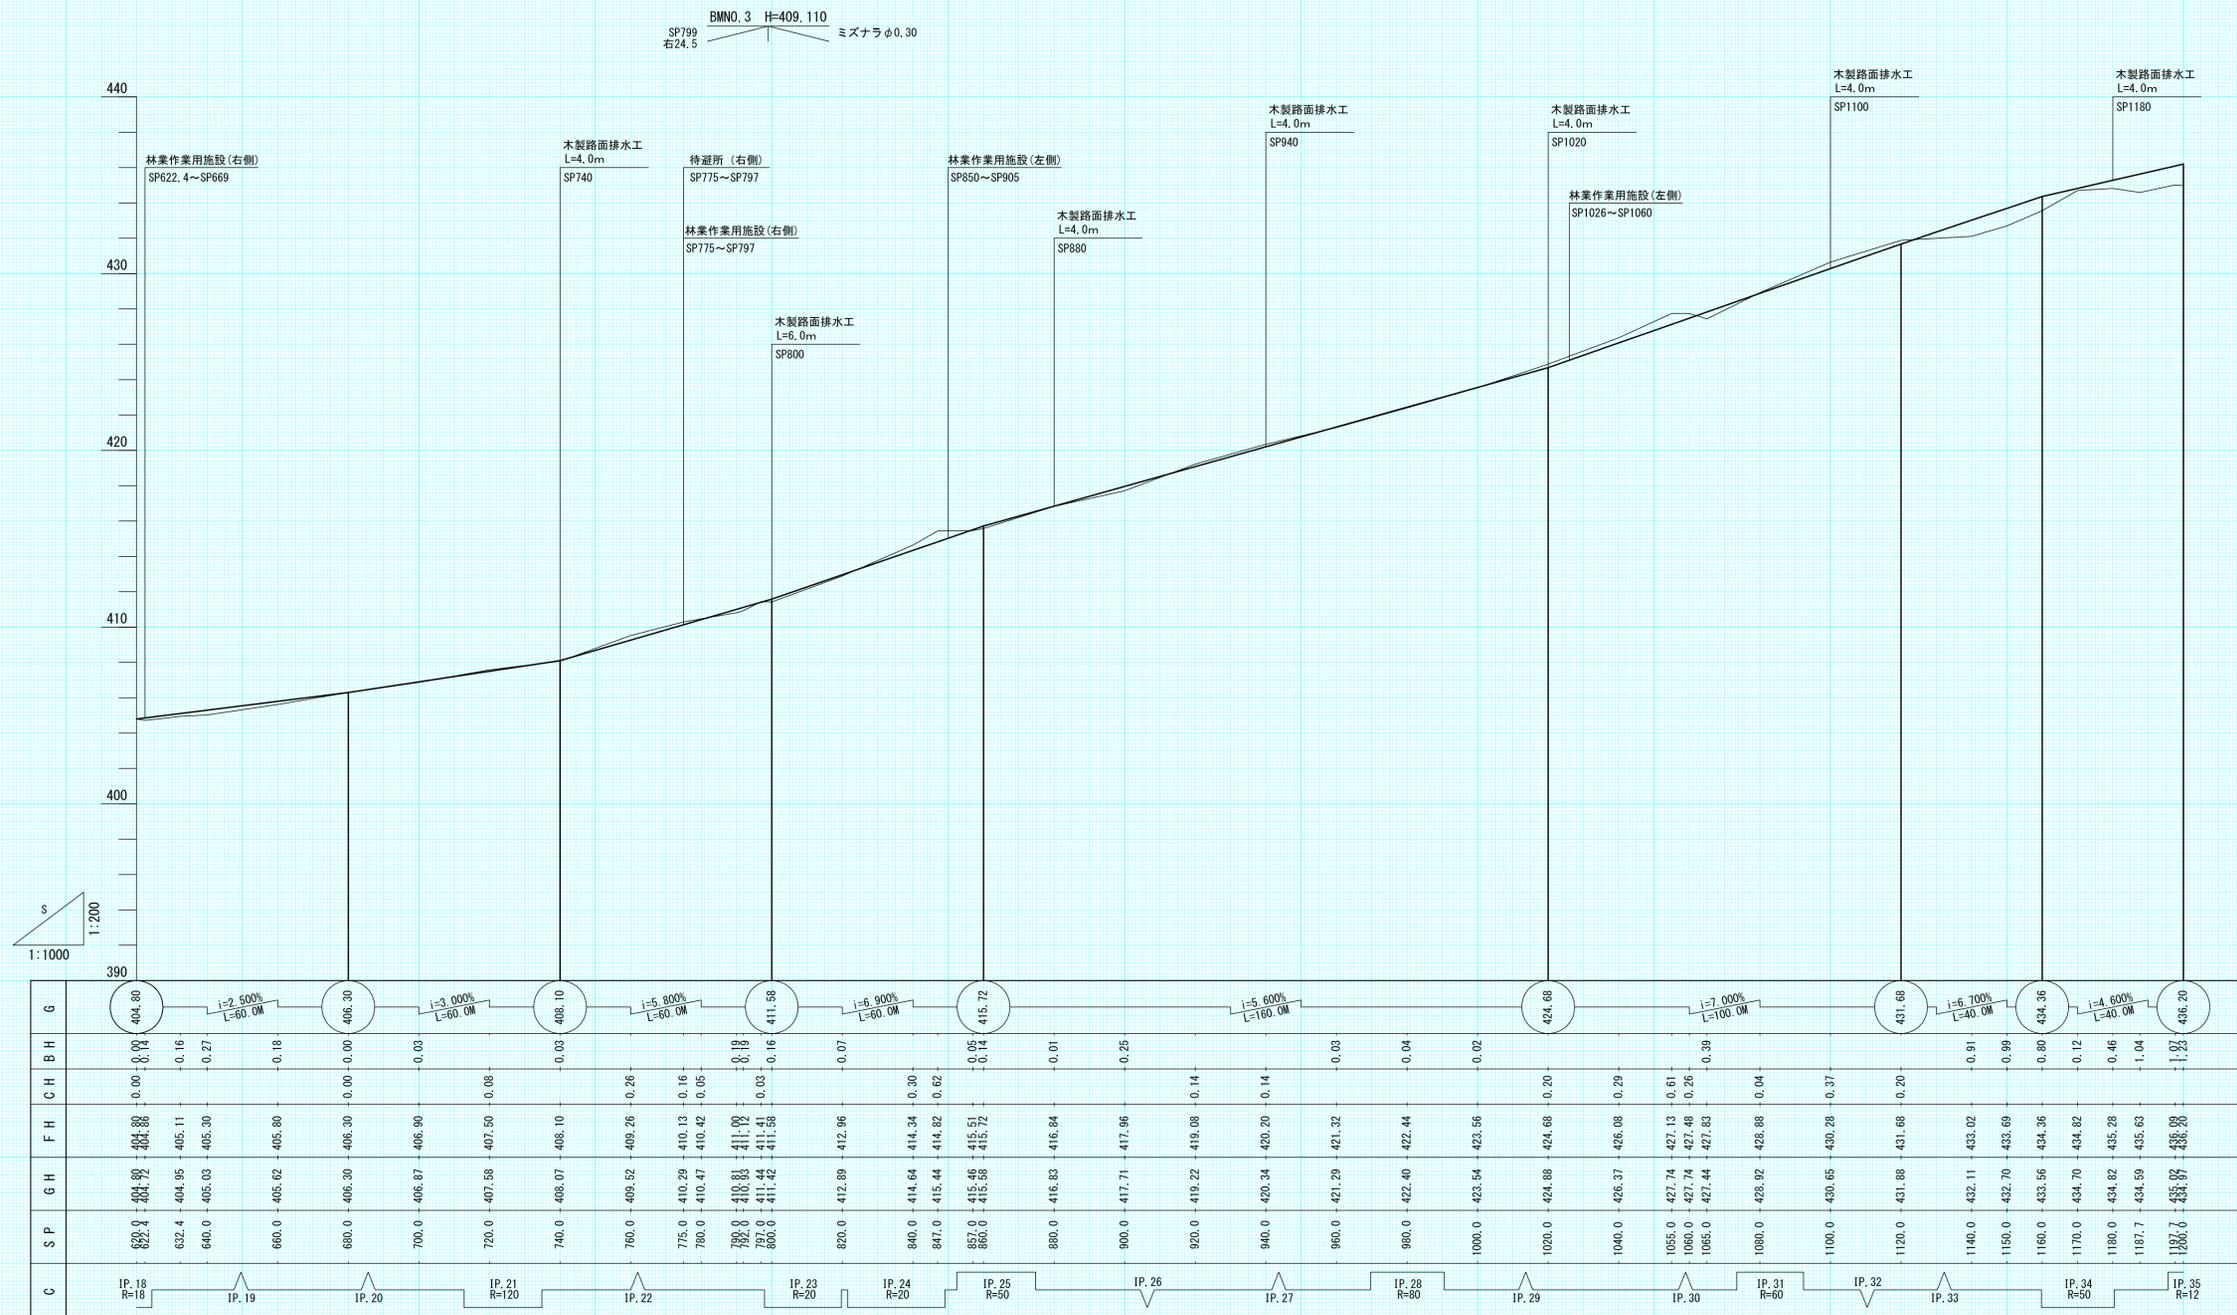


工事名	鬼頭山林道(林業専用道)新設工事		
図面名	縦断面図		
縮尺	縦 1:200	横 1:1000	3
図面作成年	令和8年2月	番	2
北海道森林管理局 上川北部森林管理署			

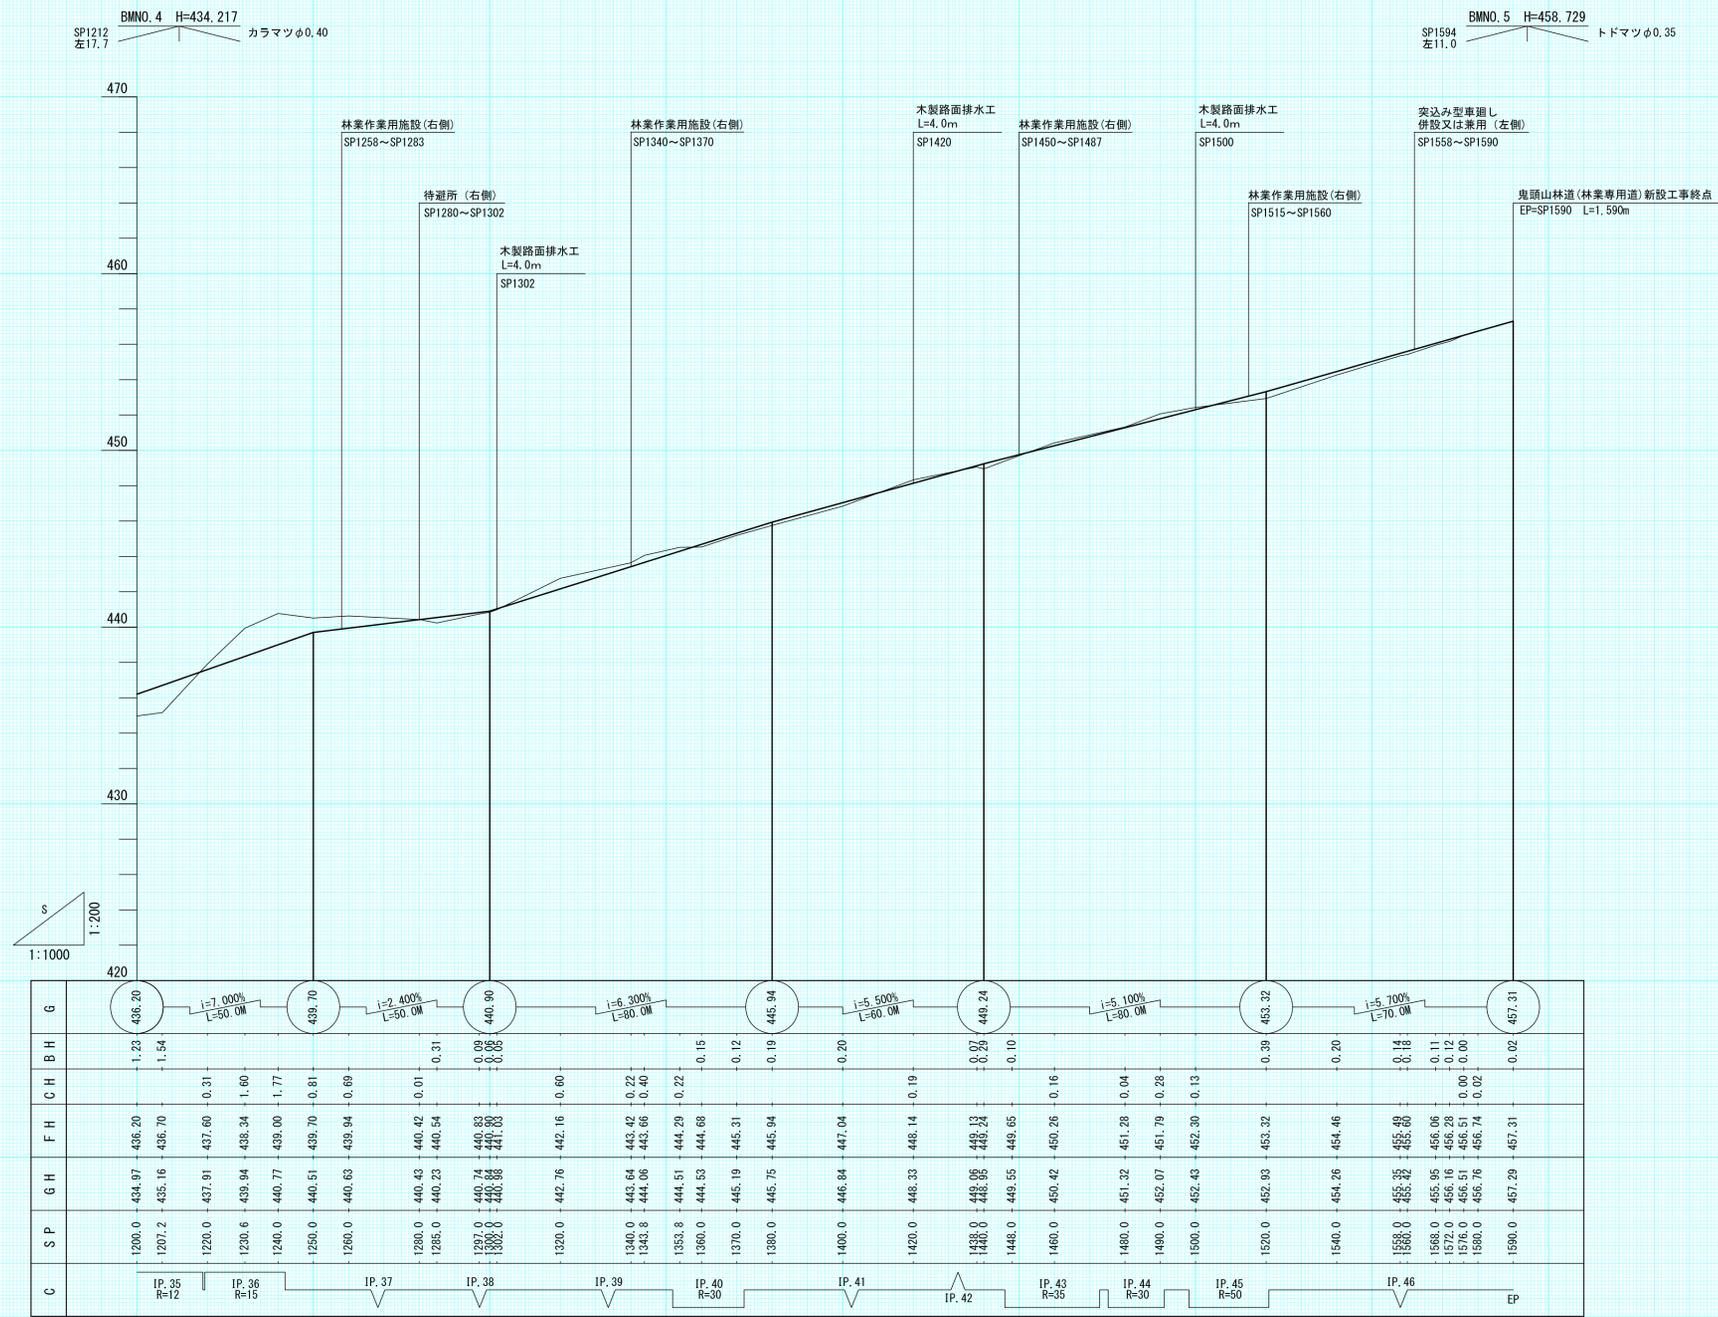


工事名	鬼頭山林道(林業専用道)新設工事		
図面名	縦断面図		
縮尺	縦 1:200	横 1:1000	図番 3
図面作成年	令和8年2月	番	3
北海道森林管理局 上川北部森林管理署			

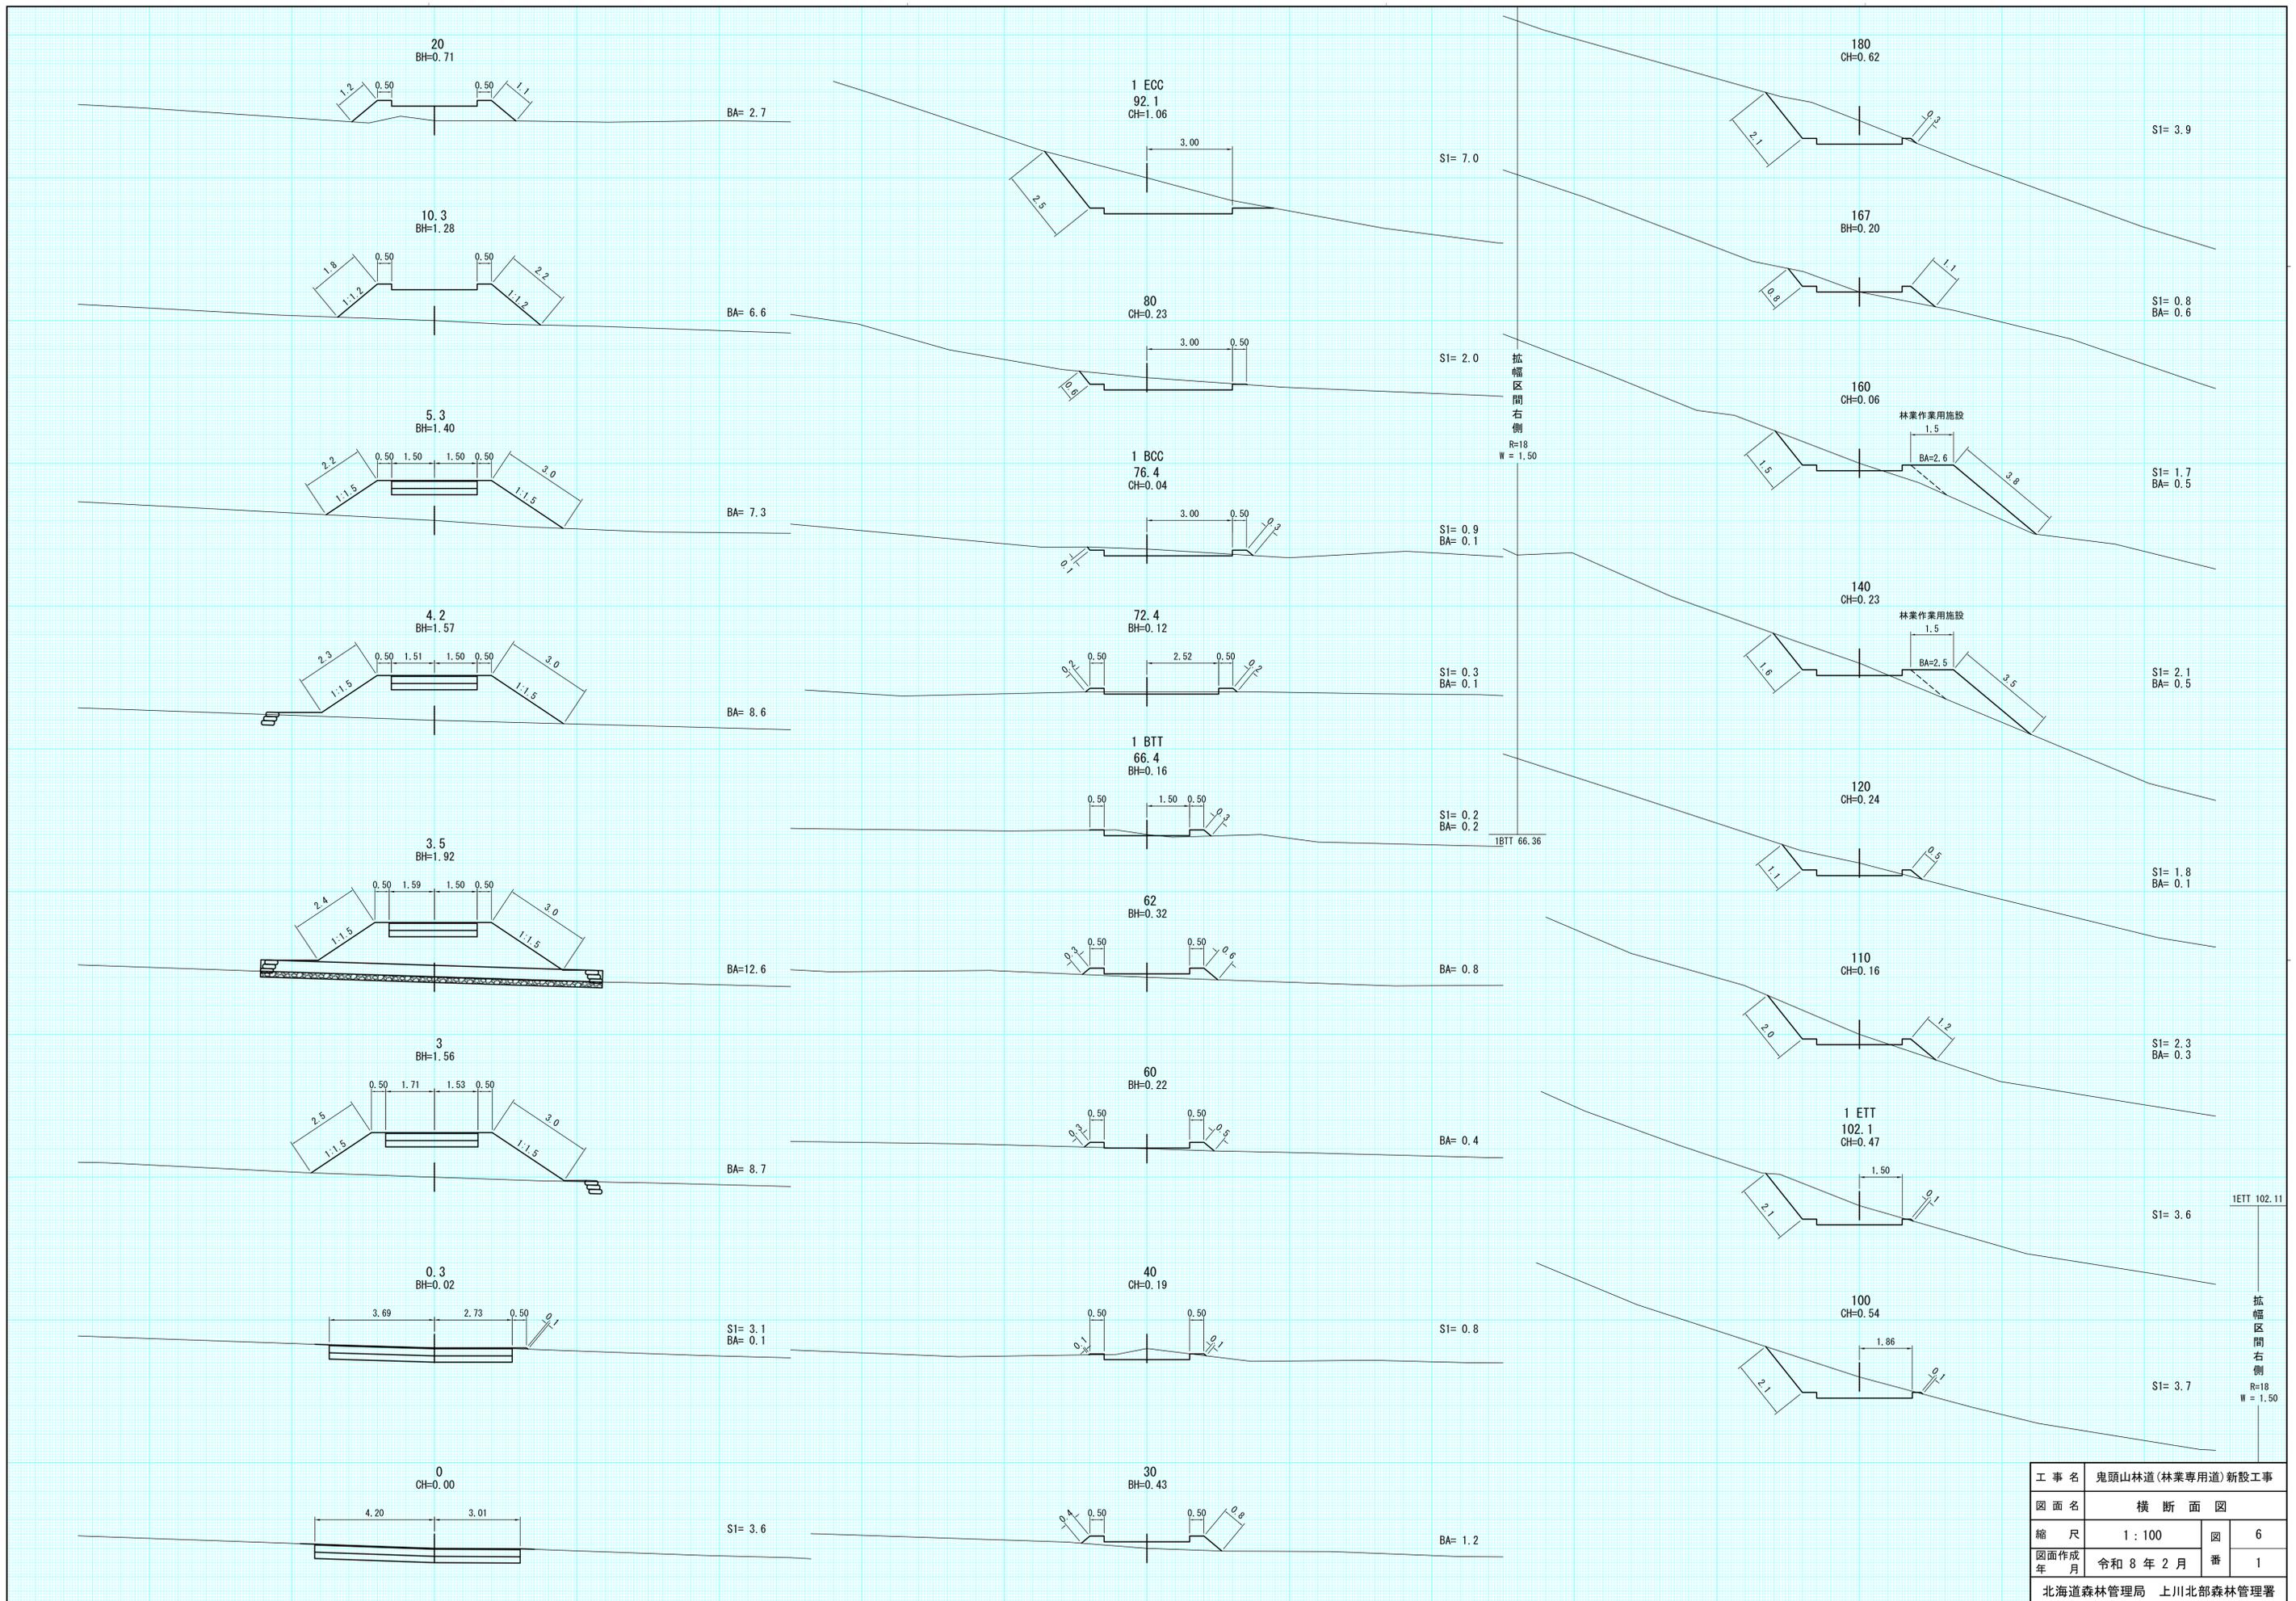

工事名	鬼頭山林道(林業専用道)新設工事		
図面名	横断面図		
縮尺	1:100	図番	6
図面作成年	令和8年2月	番	1
北海道森林管理局 上川北部森林管理署			

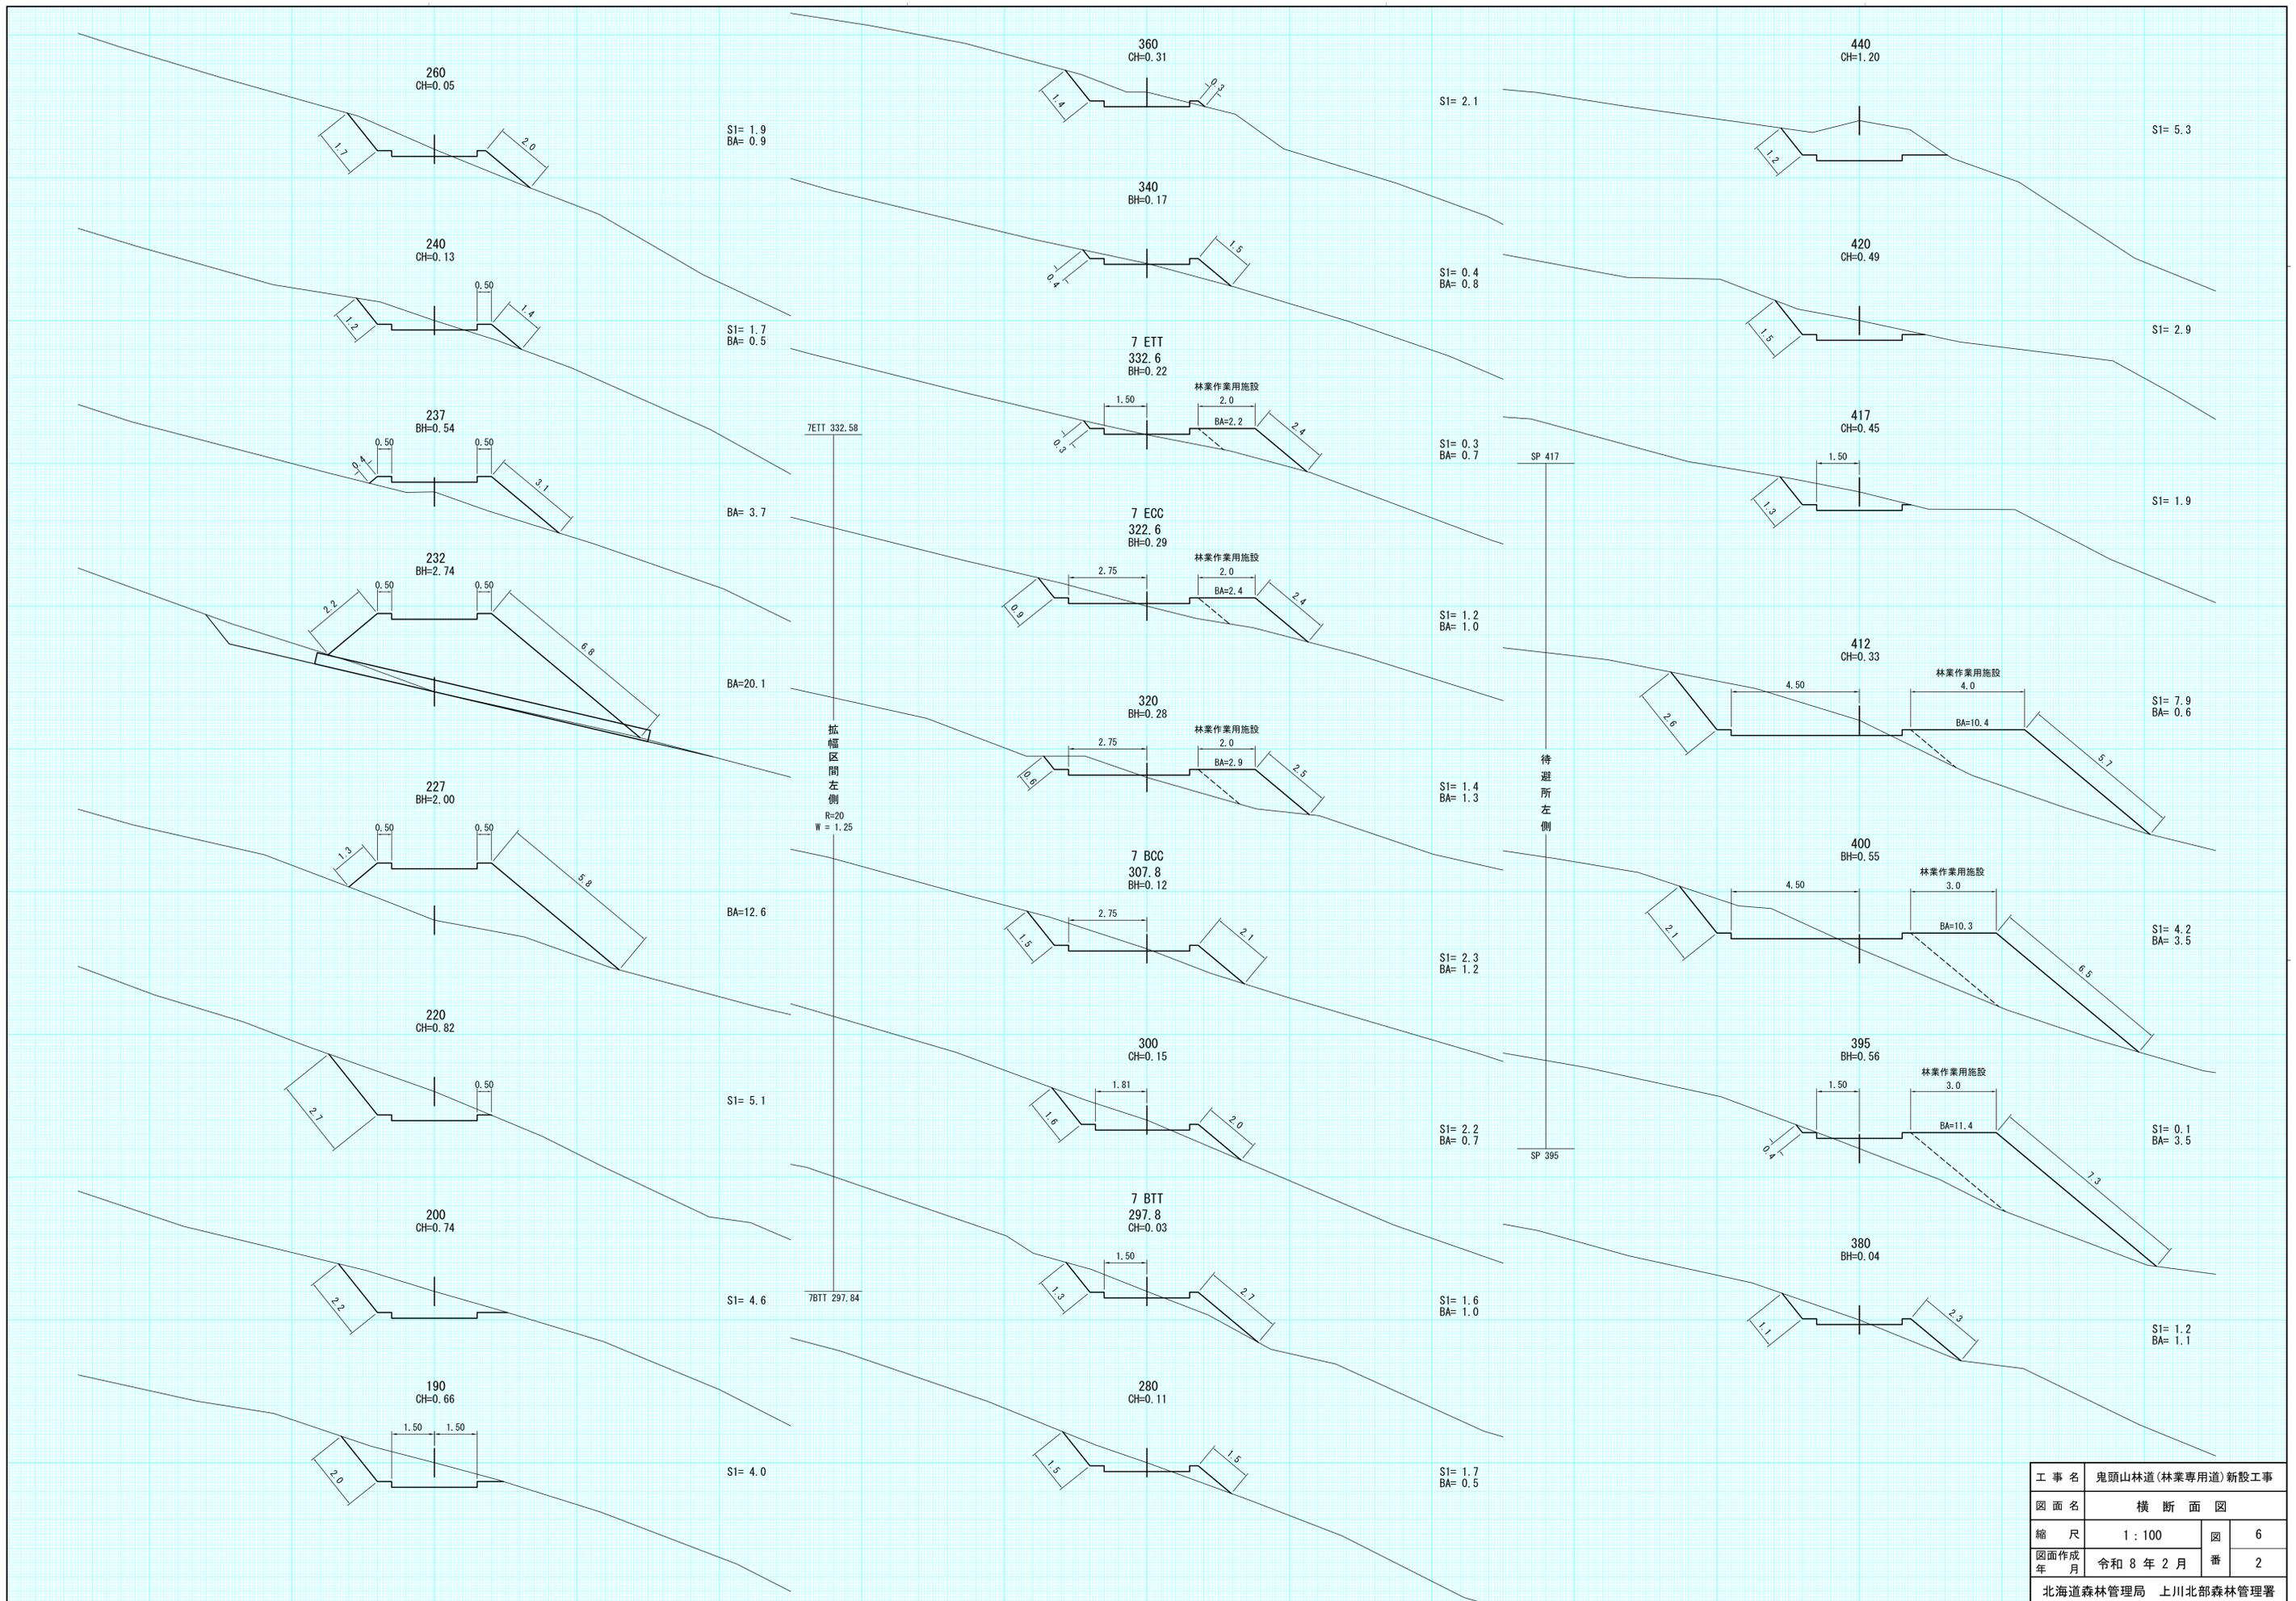


工事名	鬼頭山林道(林業専用道)新設工事		
図面名	横断面図		
縮尺	1:100	図番	6
図面作成年	令和8年2月	番	2
北海道森林管理局 上川北部森林管理署			

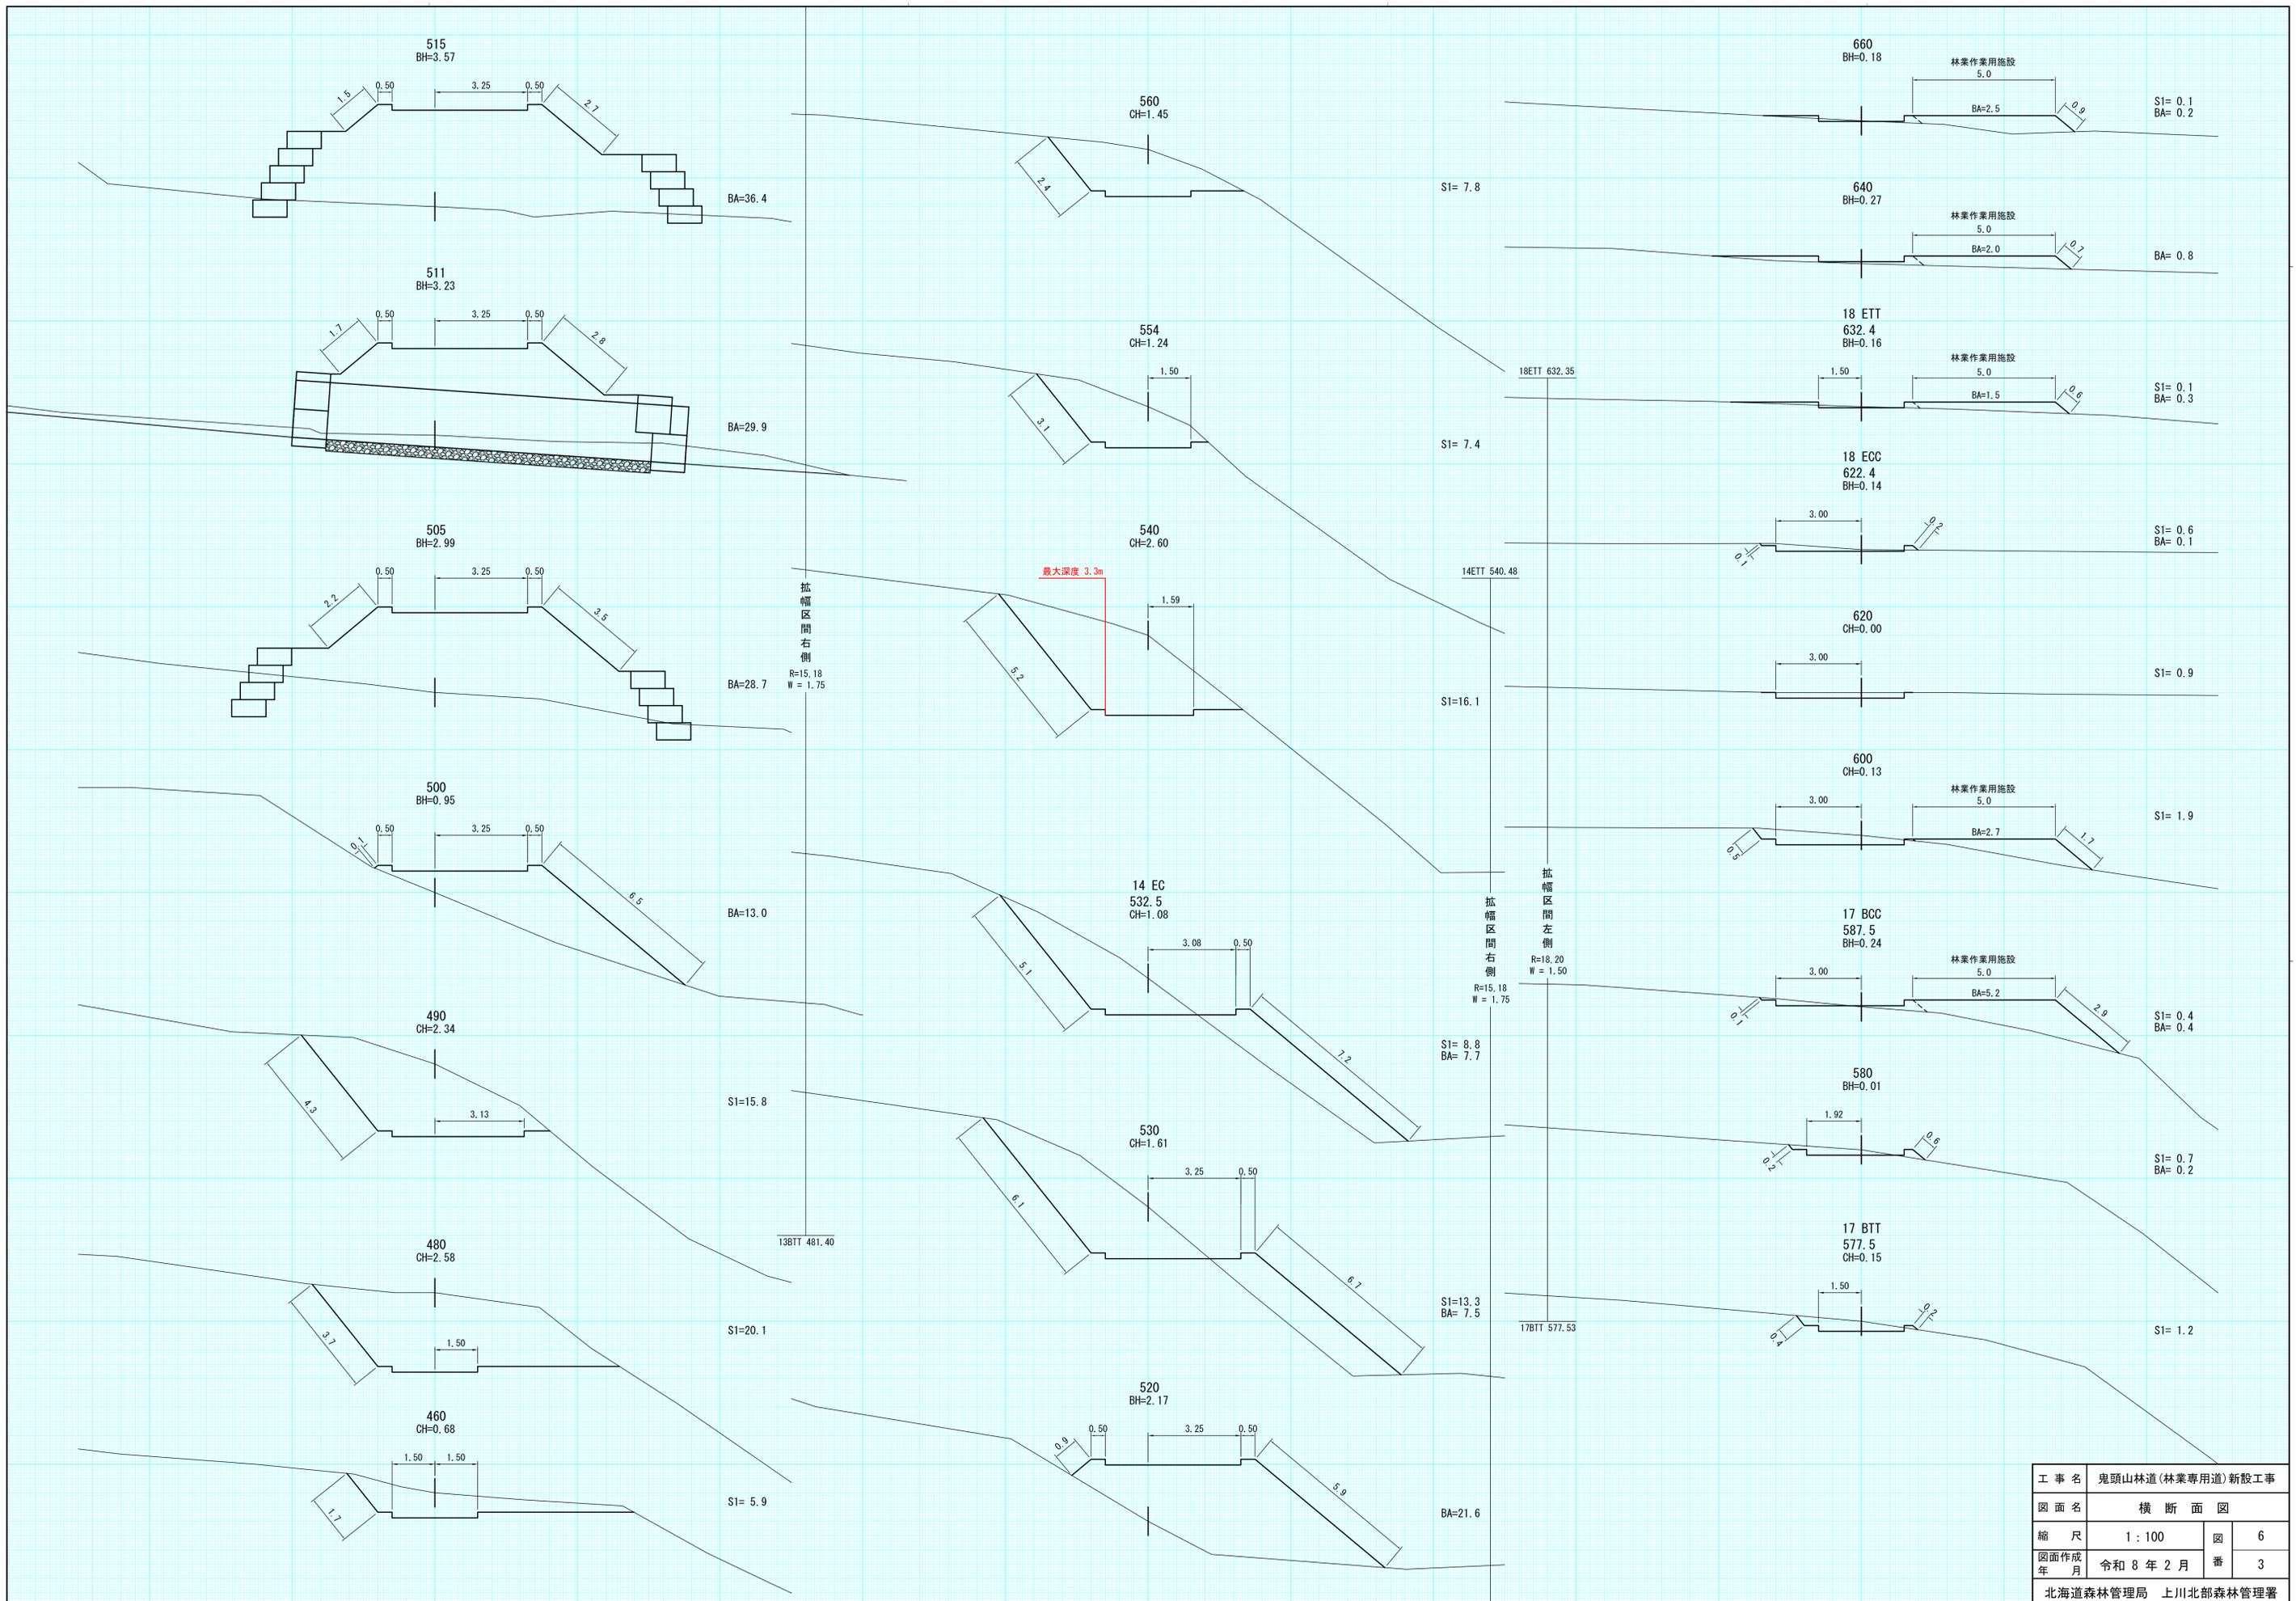


工事名	鬼頭山林道(林業専用道)新設工事		
図面名	横断面図		
縮尺	1:100	図番	6
図面作成年	令和8年2月	番	3
北海道森林管理局 上川北部森林管理署			



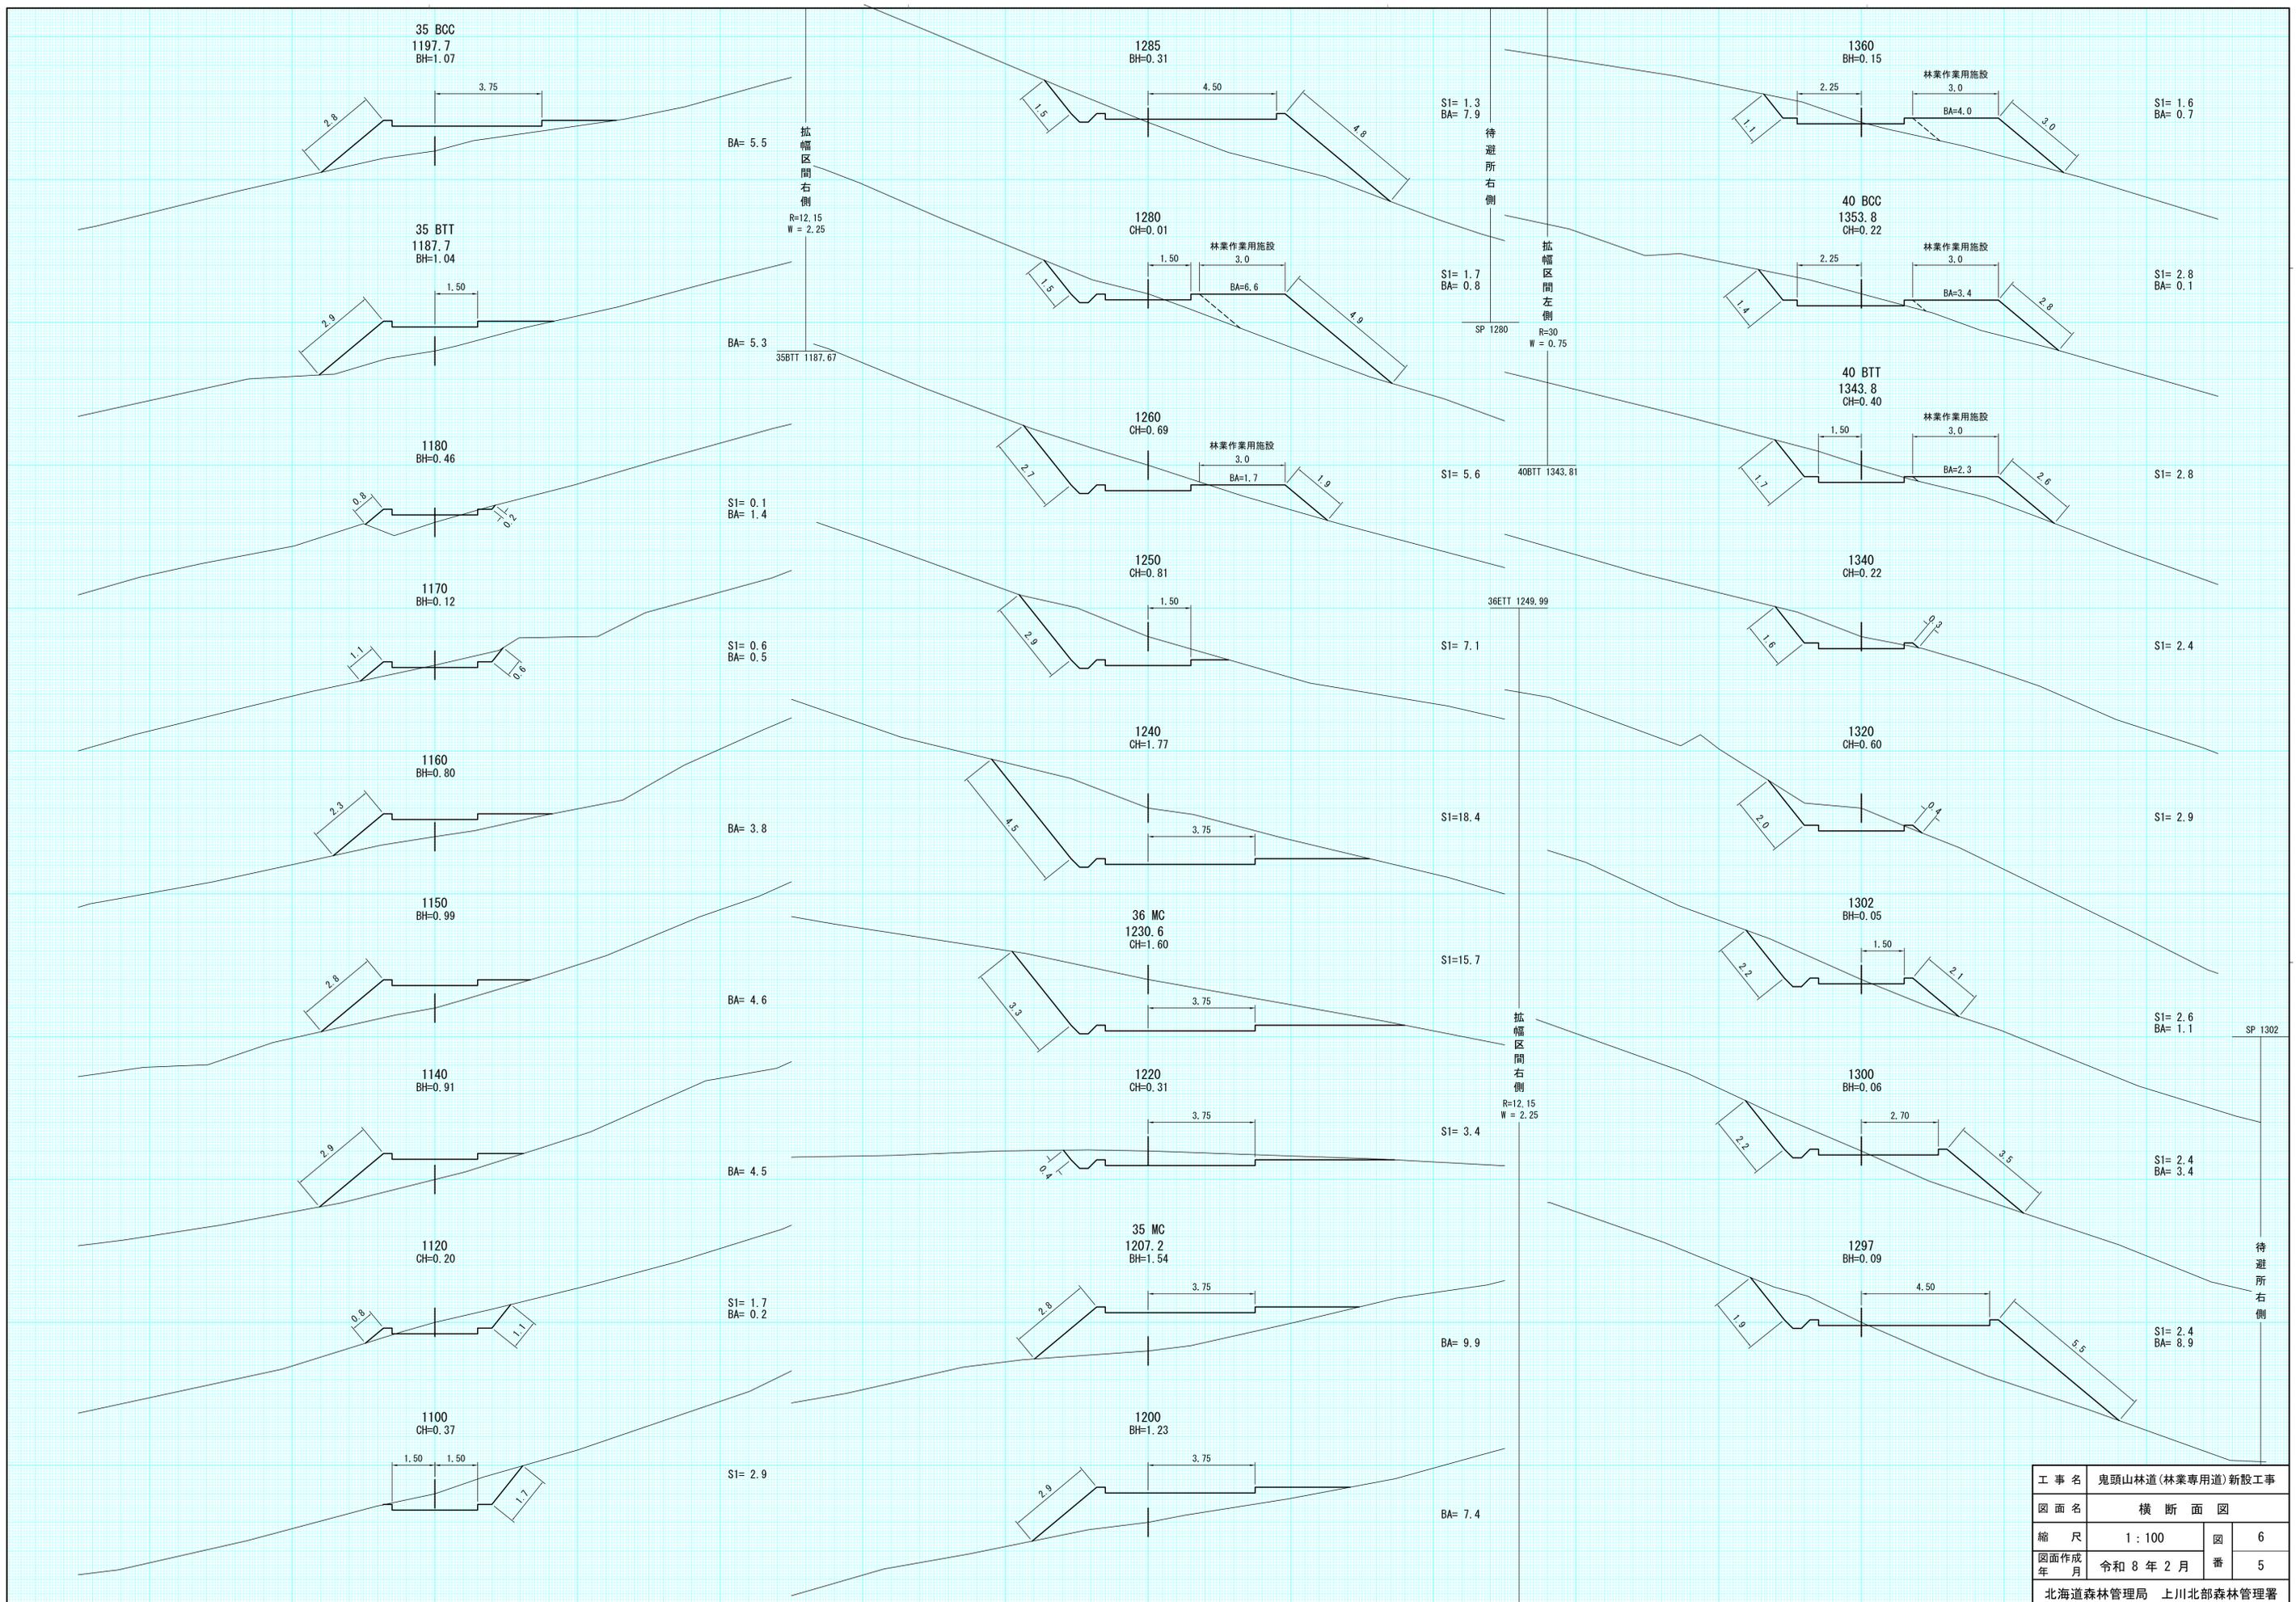

工事名	鬼頭山林道(林業専用道)新設工事		
図面名	横断面図		
縮尺	1:100	図番	6
図面作成年	令和8年2月	番	5
北海道森林管理局 上川北部森林管理署			



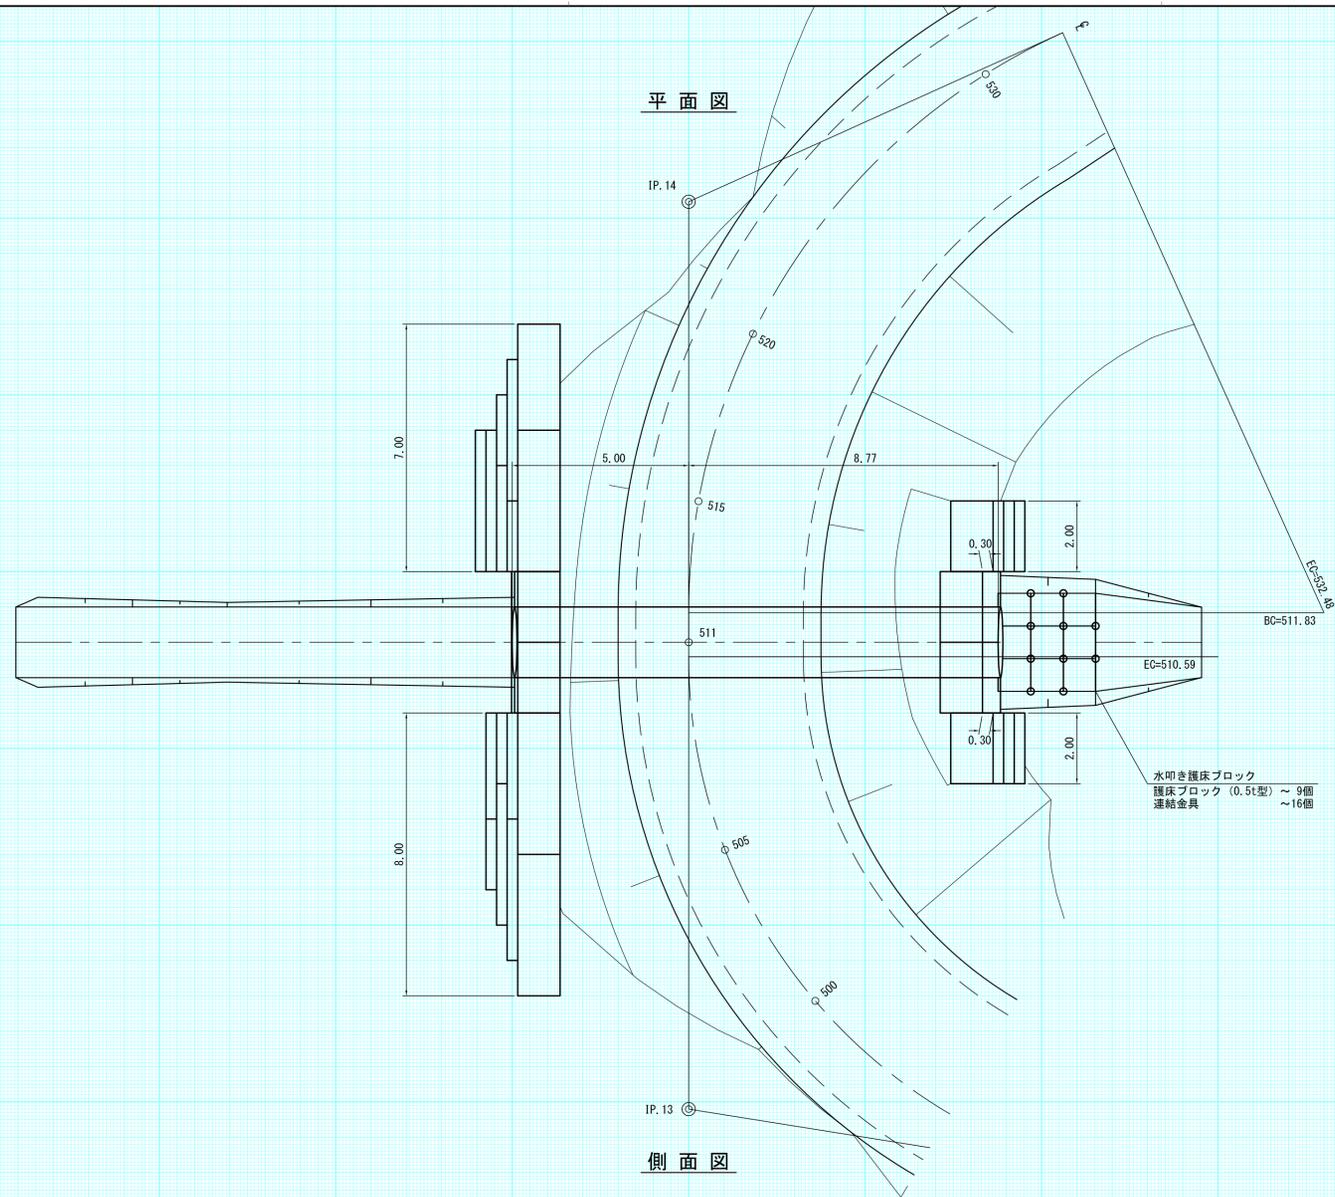



平面図

側面図

月型かご標準図





普通ふとんかご標準図

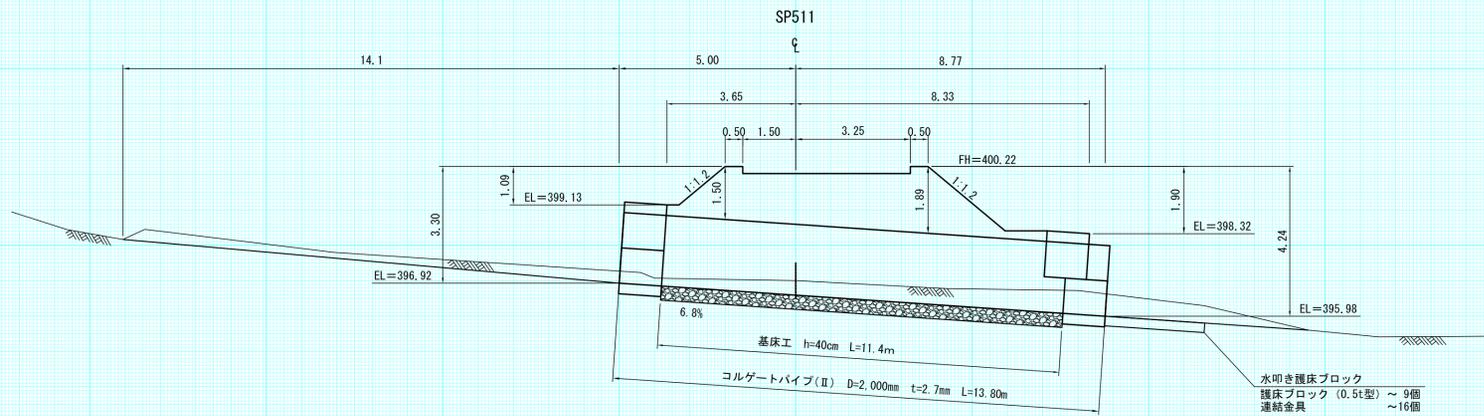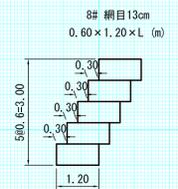

呑口側正面図


吐口側正面図

水路切取標準図

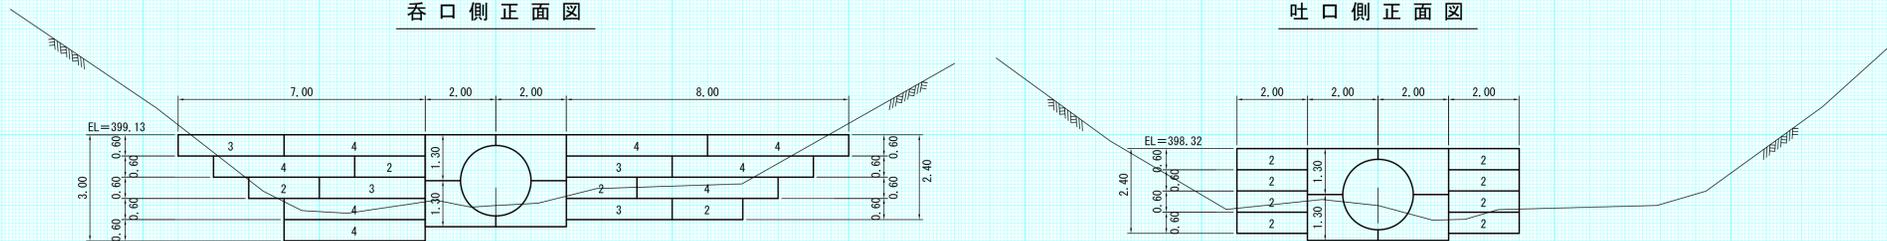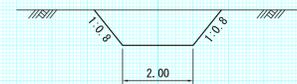


工事名	鬼頭山林道(林業専用道)新設工事		
図面名	作工図		
縮尺	1:100	図番	3
図面作成年	令和8年2月	番	1
北海道森林管理局 上川北部森林管理署			


平面図 S=1:100

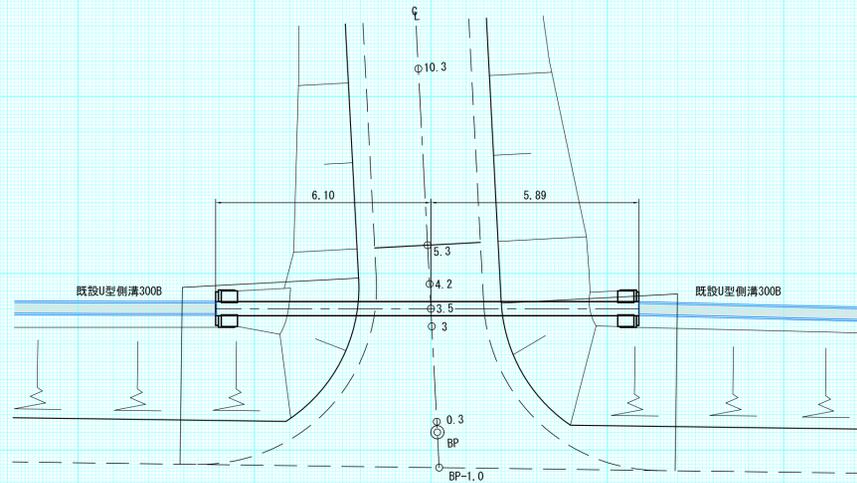


平面図 S=1:100

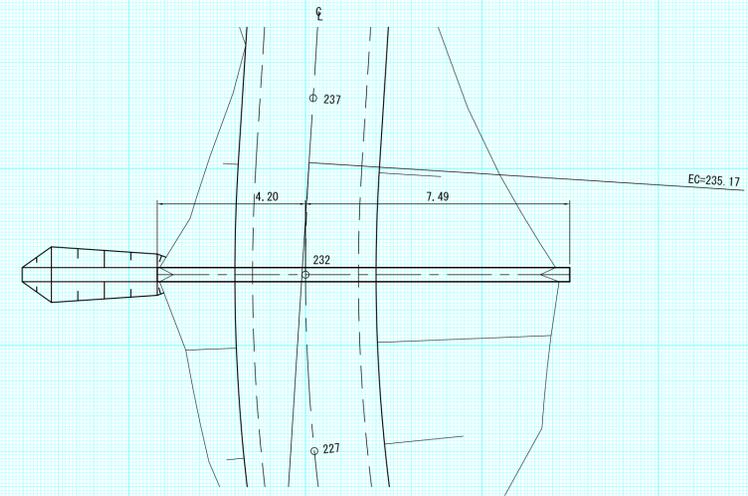


側面図 S=1:100

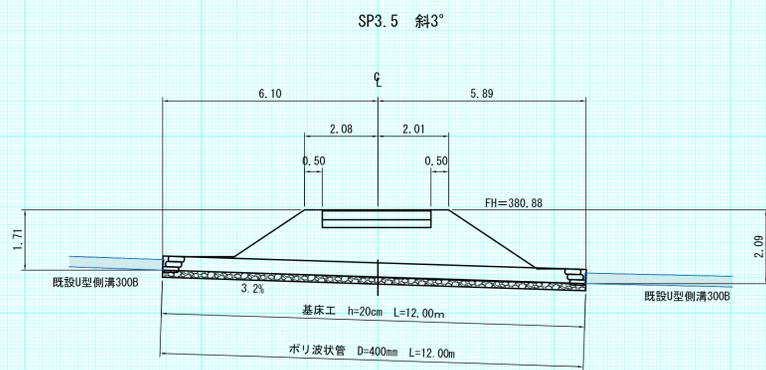


呑・吐口側正面図 S=1:50

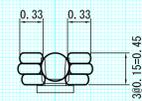

側面図 S=1:100

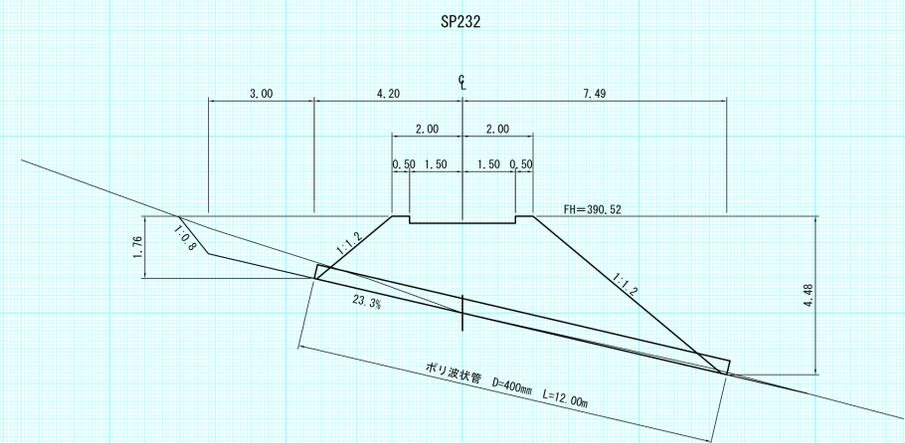


水路切取標準図 S=1:100

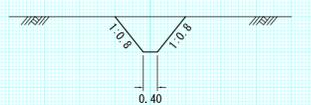


工事名	鬼頭山林道(林業専用道)新設工事		
図面名	作工図		
縮尺	図示	図番	3
図面作成年	令和8年2月	番	2
北海道森林管理局 上川北部森林管理署			


平面図 S=1:100

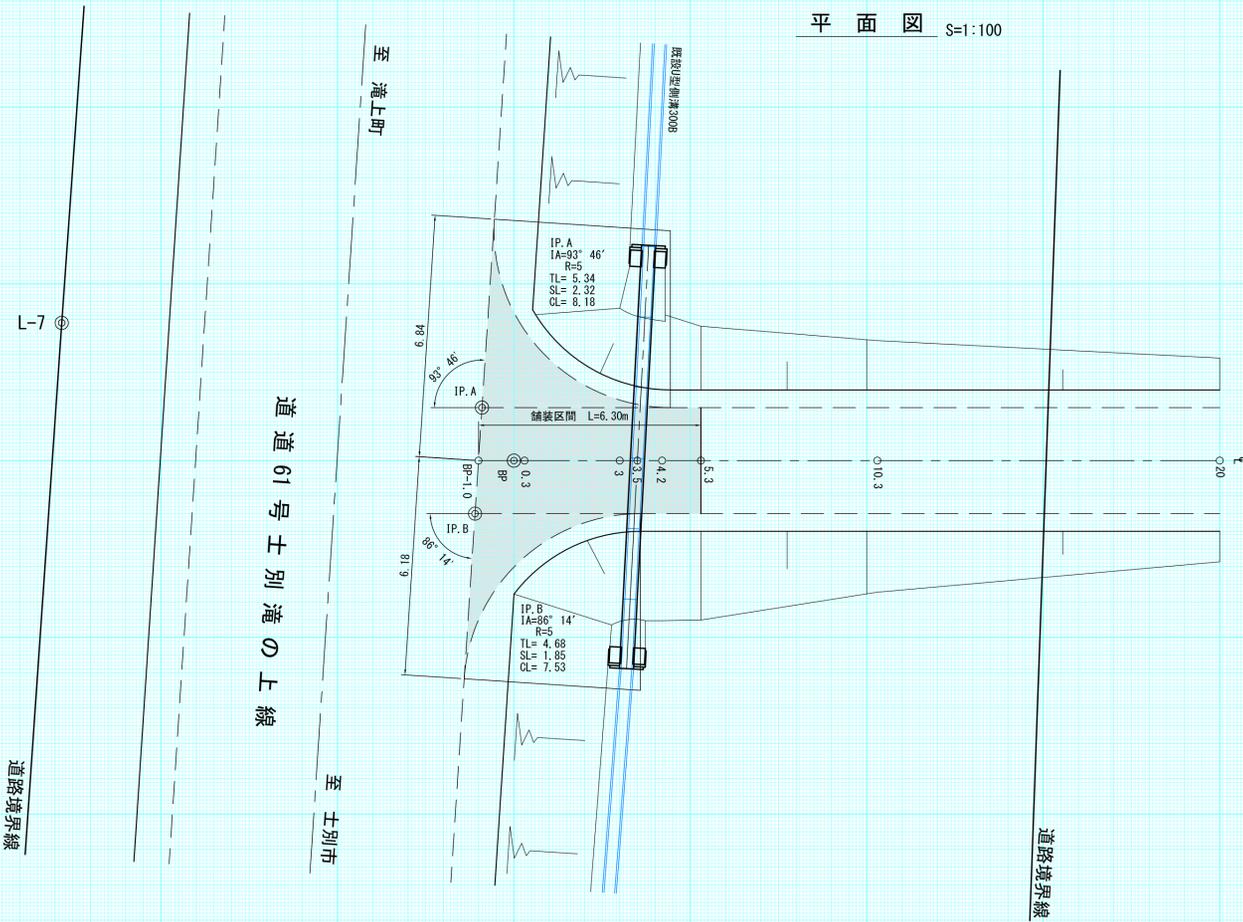


縦断面図 S=1:100

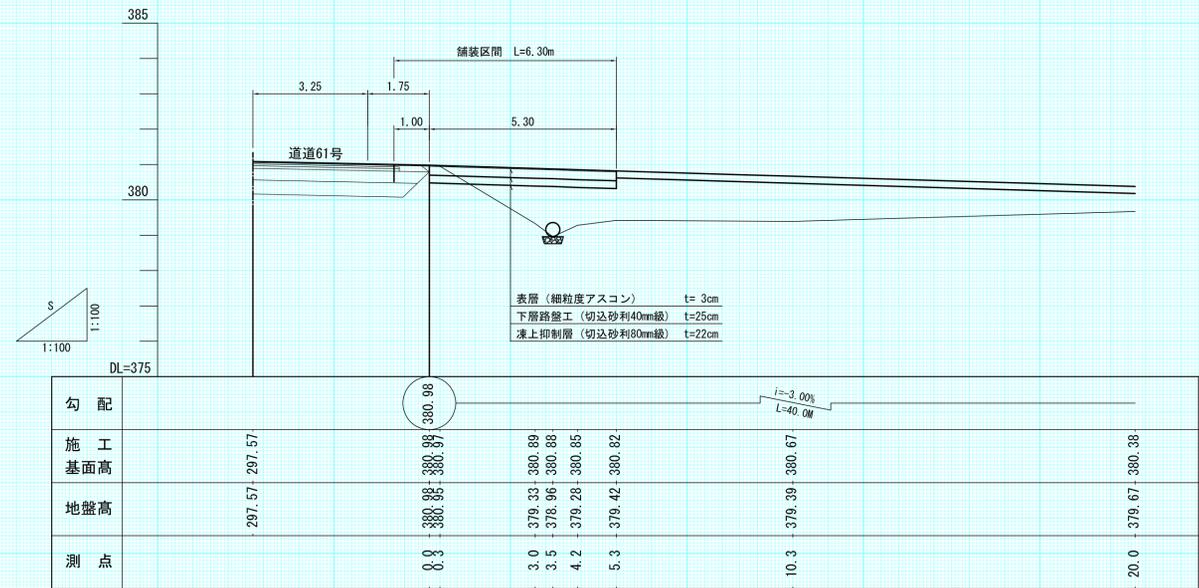

横断面図 S=1:100

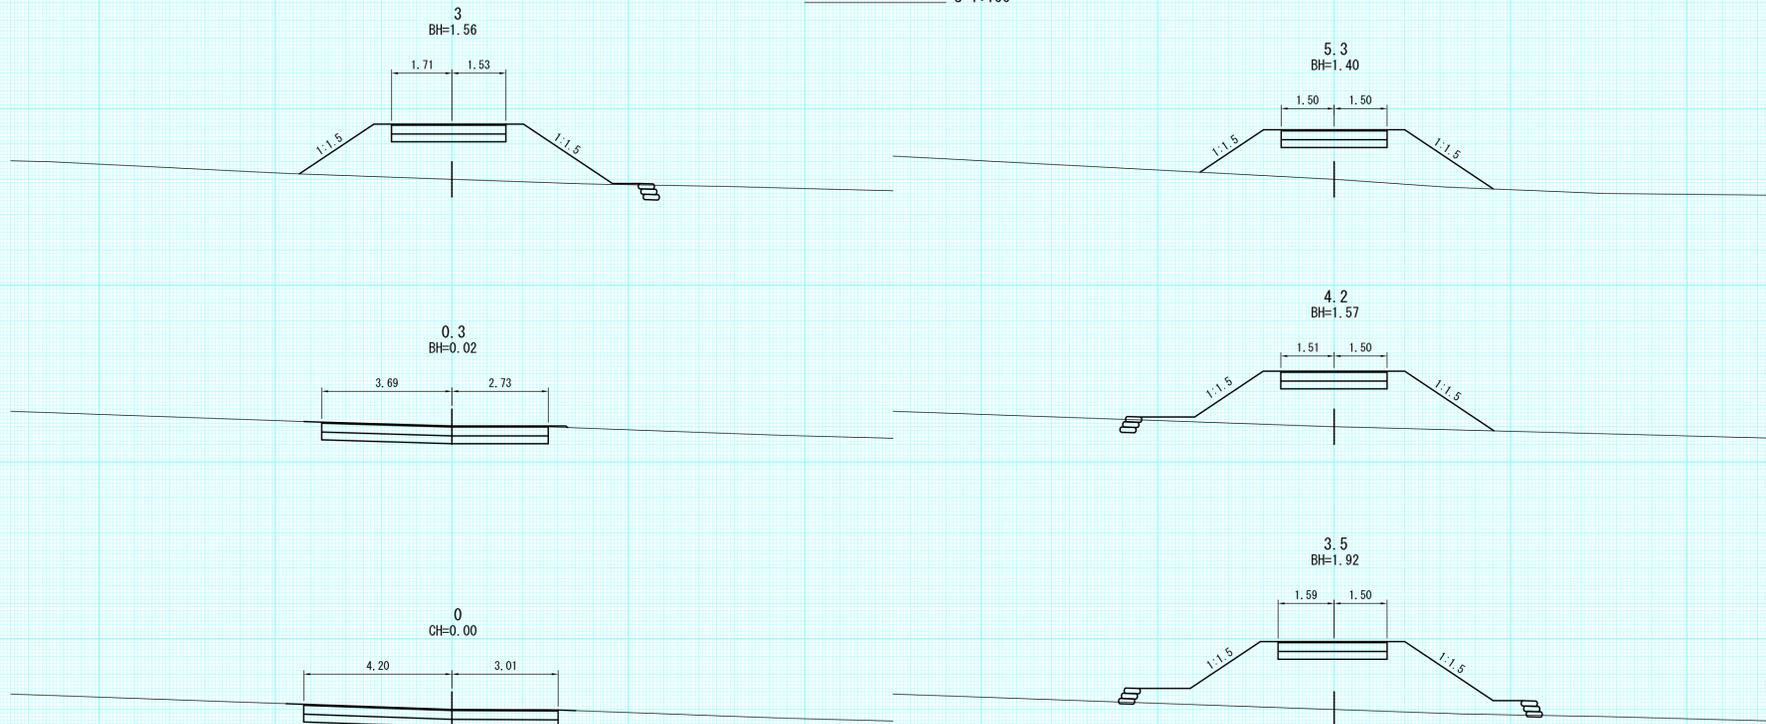

土工定規図 S=1:50

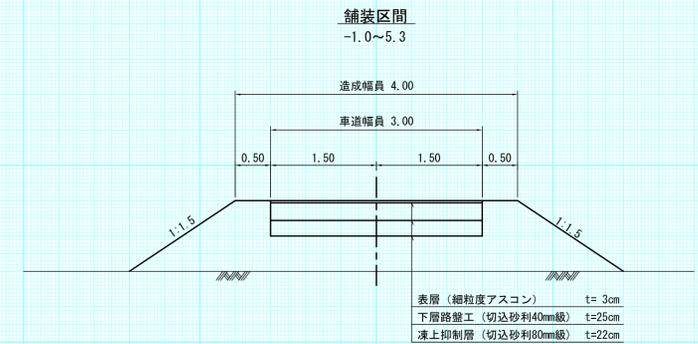

工事名	鬼頭山林道(林業専用道)新設工事		
図面名	作工図		
縮尺	図示	図	3
図面作成年	令和8年2月	番	3
北海道森林管理局 上川北部森林管理署			