

位置図

鬼頭山林道(林業専用道)新設工事

縮尺 1:50,000

下川町


N

士別市


BP=SP0


EP=SP1590

士別市

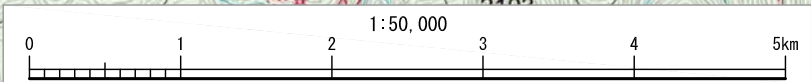


曲 線 表											
IPNO	DIS	I A	Dir	R	T L	S L	C L	B C	M C	E C	
IP. 1	85.36	62-52	R	18	11.00	3.10	19.75	74.36	84.24	94.11	
IP. 2	50.15	1-10	R						133.26		
IP. 3	50.77	2-38	L						184.03		
IP. 4	39.45	27-20	R	50	12.16	1.46	23.85	211.32	223.25	235.17	
IP. 5	26.75	18-57	L	60	10.01	0.83	19.84	239.75	249.67	259.59	
IP. 6	32.70	12-39	L	100	11.08	0.61	22.08	271.20	282.24	293.28	
IP. 7	33.76	53-42	L	20	10.12	2.42	18.74	305.84	315.21	324.58	
IP. 8	27.58	21-53	L	50	9.67	0.93	19.10	332.37	341.92	351.47	
IP. 9	37.23	2-27	R						379.03		
IP. 10	37.63	15-50	R	80	11.12	0.77	22.11	405.54	416.60	427.65	
IP. 11	36.11	30-46	L	50	13.76	1.86	26.85	438.88	452.31	465.73	
IP. 12	23.15	16-52	R	60	8.90	0.66	17.66	466.22	475.05	483.88	
IP. 13	27.22	80-56	R	15	12.80	4.72	21.19	489.40	500.00	510.59	
IP. 14	25.67	65-43	R	18	11.63	3.43	20.65	511.83	522.16	532.48	
IP. 15	25.07	8-35	L						545.92		
IP. 16	22.66	30-46	R	50	13.76	1.86	26.85	554.82	568.25	581.67	
IP. 17	25.03	40-39	L	20	7.41	1.33	14.19	585.53	592.63	599.72	
IP. 18	22.23	76-01	L	18	14.07	4.84	23.88	600.47	612.41	624.35	
IP. 19	39.30	5-26	R						649.58		
IP. 20	36.05	3-49	R						685.63		
IP. 21	38.22	10-31	L	120	11.04	0.51	22.03	712.81	723.83	734.84	
IP. 22	38.21	2-16	R						762.01		
IP. 23	48.03	62-21	L	20	12.10	3.38	21.76	797.94	808.82	819.70	
IP. 24	30.35	78-55	L	20	16.46	5.90	27.55	821.49	835.27	849.04	
IP. 25	31.22	25-35	R	50	11.35	1.27	22.33	852.45	863.62	874.78	
IP. 26	42.97	7-43	L						906.40		
IP. 27	37.26	7-05	R						943.66		
IP. 28	36.50	14-58	R	80	10.51	0.69	20.90	969.65	980.10	990.55	
IP. 29	33.61	9-53	R						1013.65		
IP. 30	45.27	7-03	R						1058.92		
IP. 31	24.07	18-03	R	60	9.53	0.75	18.90	1073.46	1082.91	1092.36	
IP. 32	27.57	3-06	L						1110.40		
IP. 33	21.82	5-17	R						1132.22		
IP. 34	38.00	23-37	L	50	10.45	1.08	20.61	1159.77	1170.08	1180.38	
IP. 35	42.88	110-01	R	12	17.14	8.93	23.04	1195.67	1207.19	1218.71	
IP. 36	31.88	86-54	R	15	14.21	5.66	22.75	1219.24	1230.62	1241.99	
IP. 37	40.52	3-33	L						1268.30		
IP. 38	28.79	8-07	L						1297.09		
IP. 39	36.47	8-20	L						1333.56		
IP. 40	28.79	38-42	L	30	10.54	1.80	20.26	1351.81	1361.94	1372.07	
IP. 41	40.96	8-37	L						1402.49		
IP. 42	30.17	0-23	R						1432.66		
IP. 43	27.42	43-54	L	35	14.11	2.74	26.82	1445.97	1459.38	1472.79	
IP. 44	24.69	30-21	L	30	8.14	1.08	15.89	1475.23	1483.18	1491.12	
IP. 45	26.64	25-56	L	50	11.51	1.31	22.63	1498.11	1509.43	1520.74	
IP. 46	48.78	2-13	L						1558.01		
E P	31.99								1590.00		

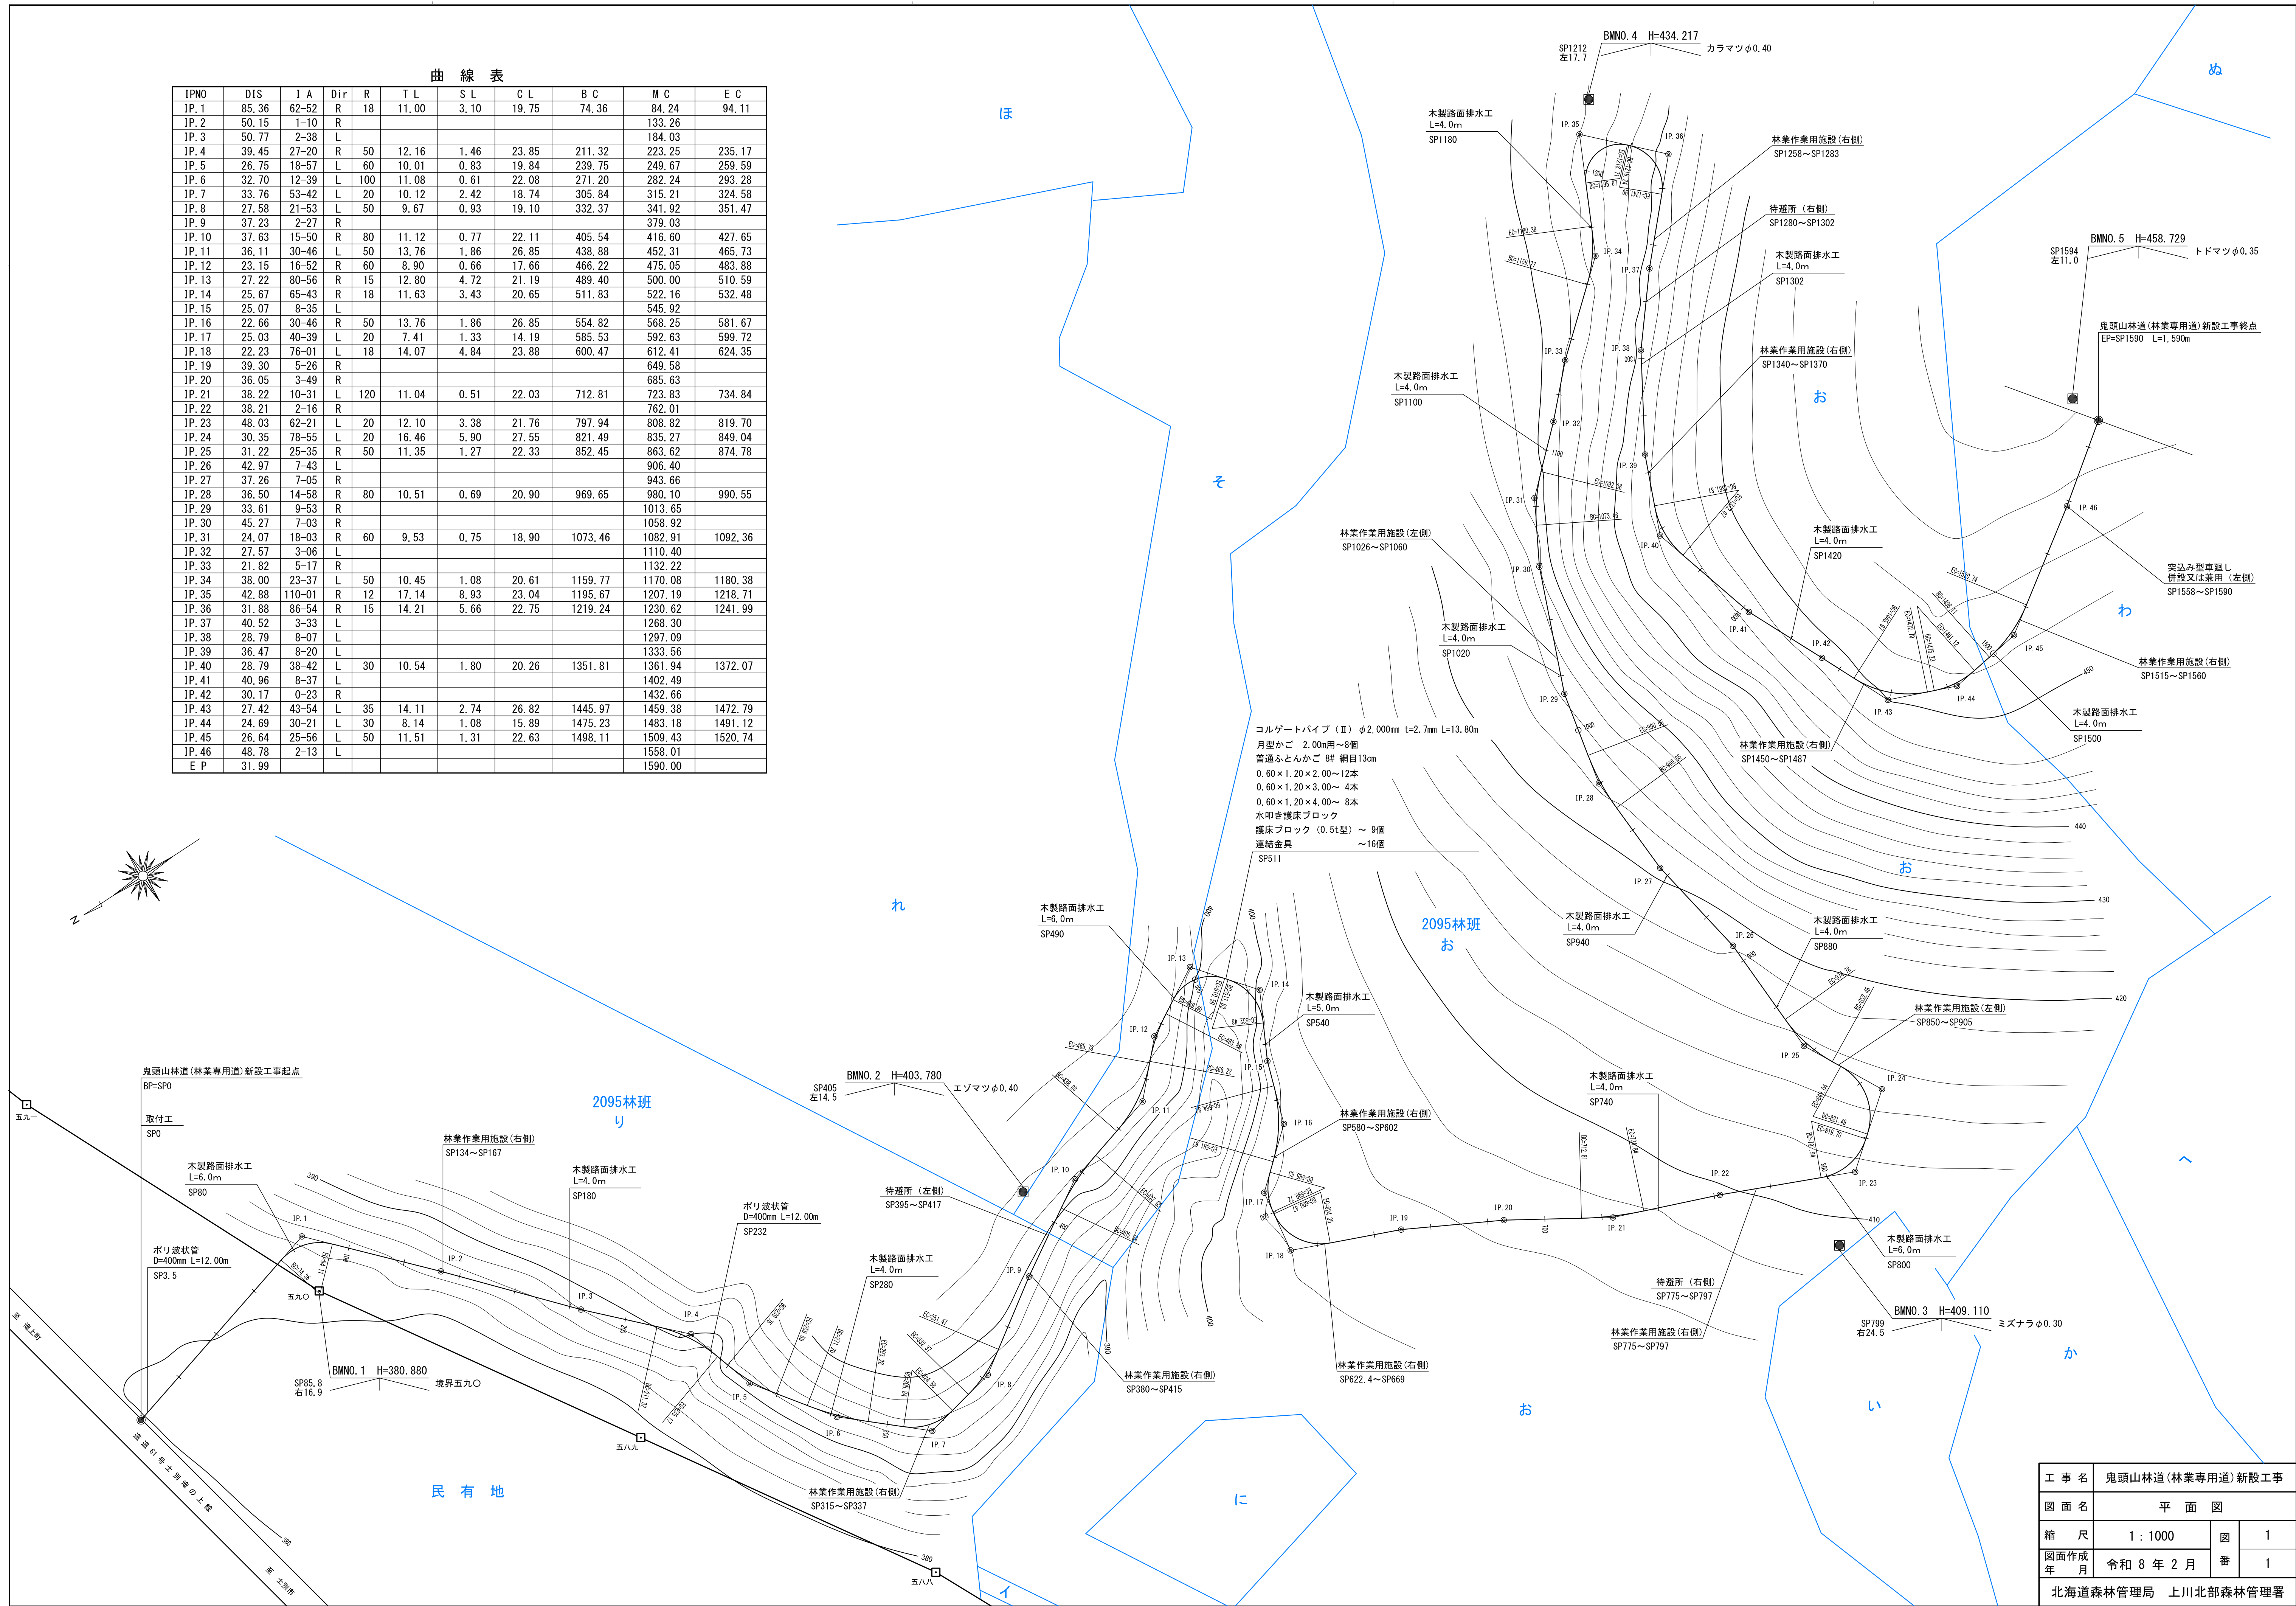


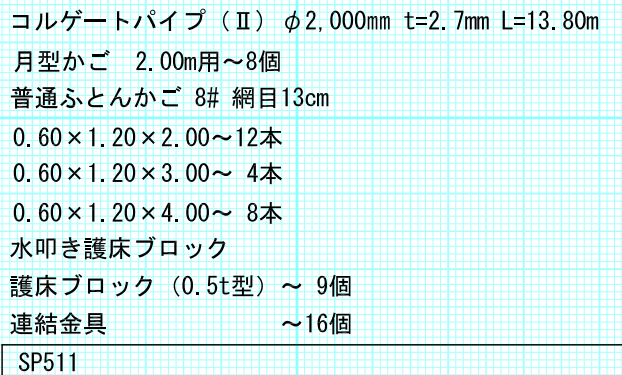


工 事 名	鬼頭山山林道(林業専用道)新設工事		
図 面 名	縦 断 面 図		
縮 尺	縦 1 : 200 横 1 : 1000	図	3
図面作成 年 月	令和 8 年 2 月	番	1
北海道森林管理局 上川北部森林管理署			

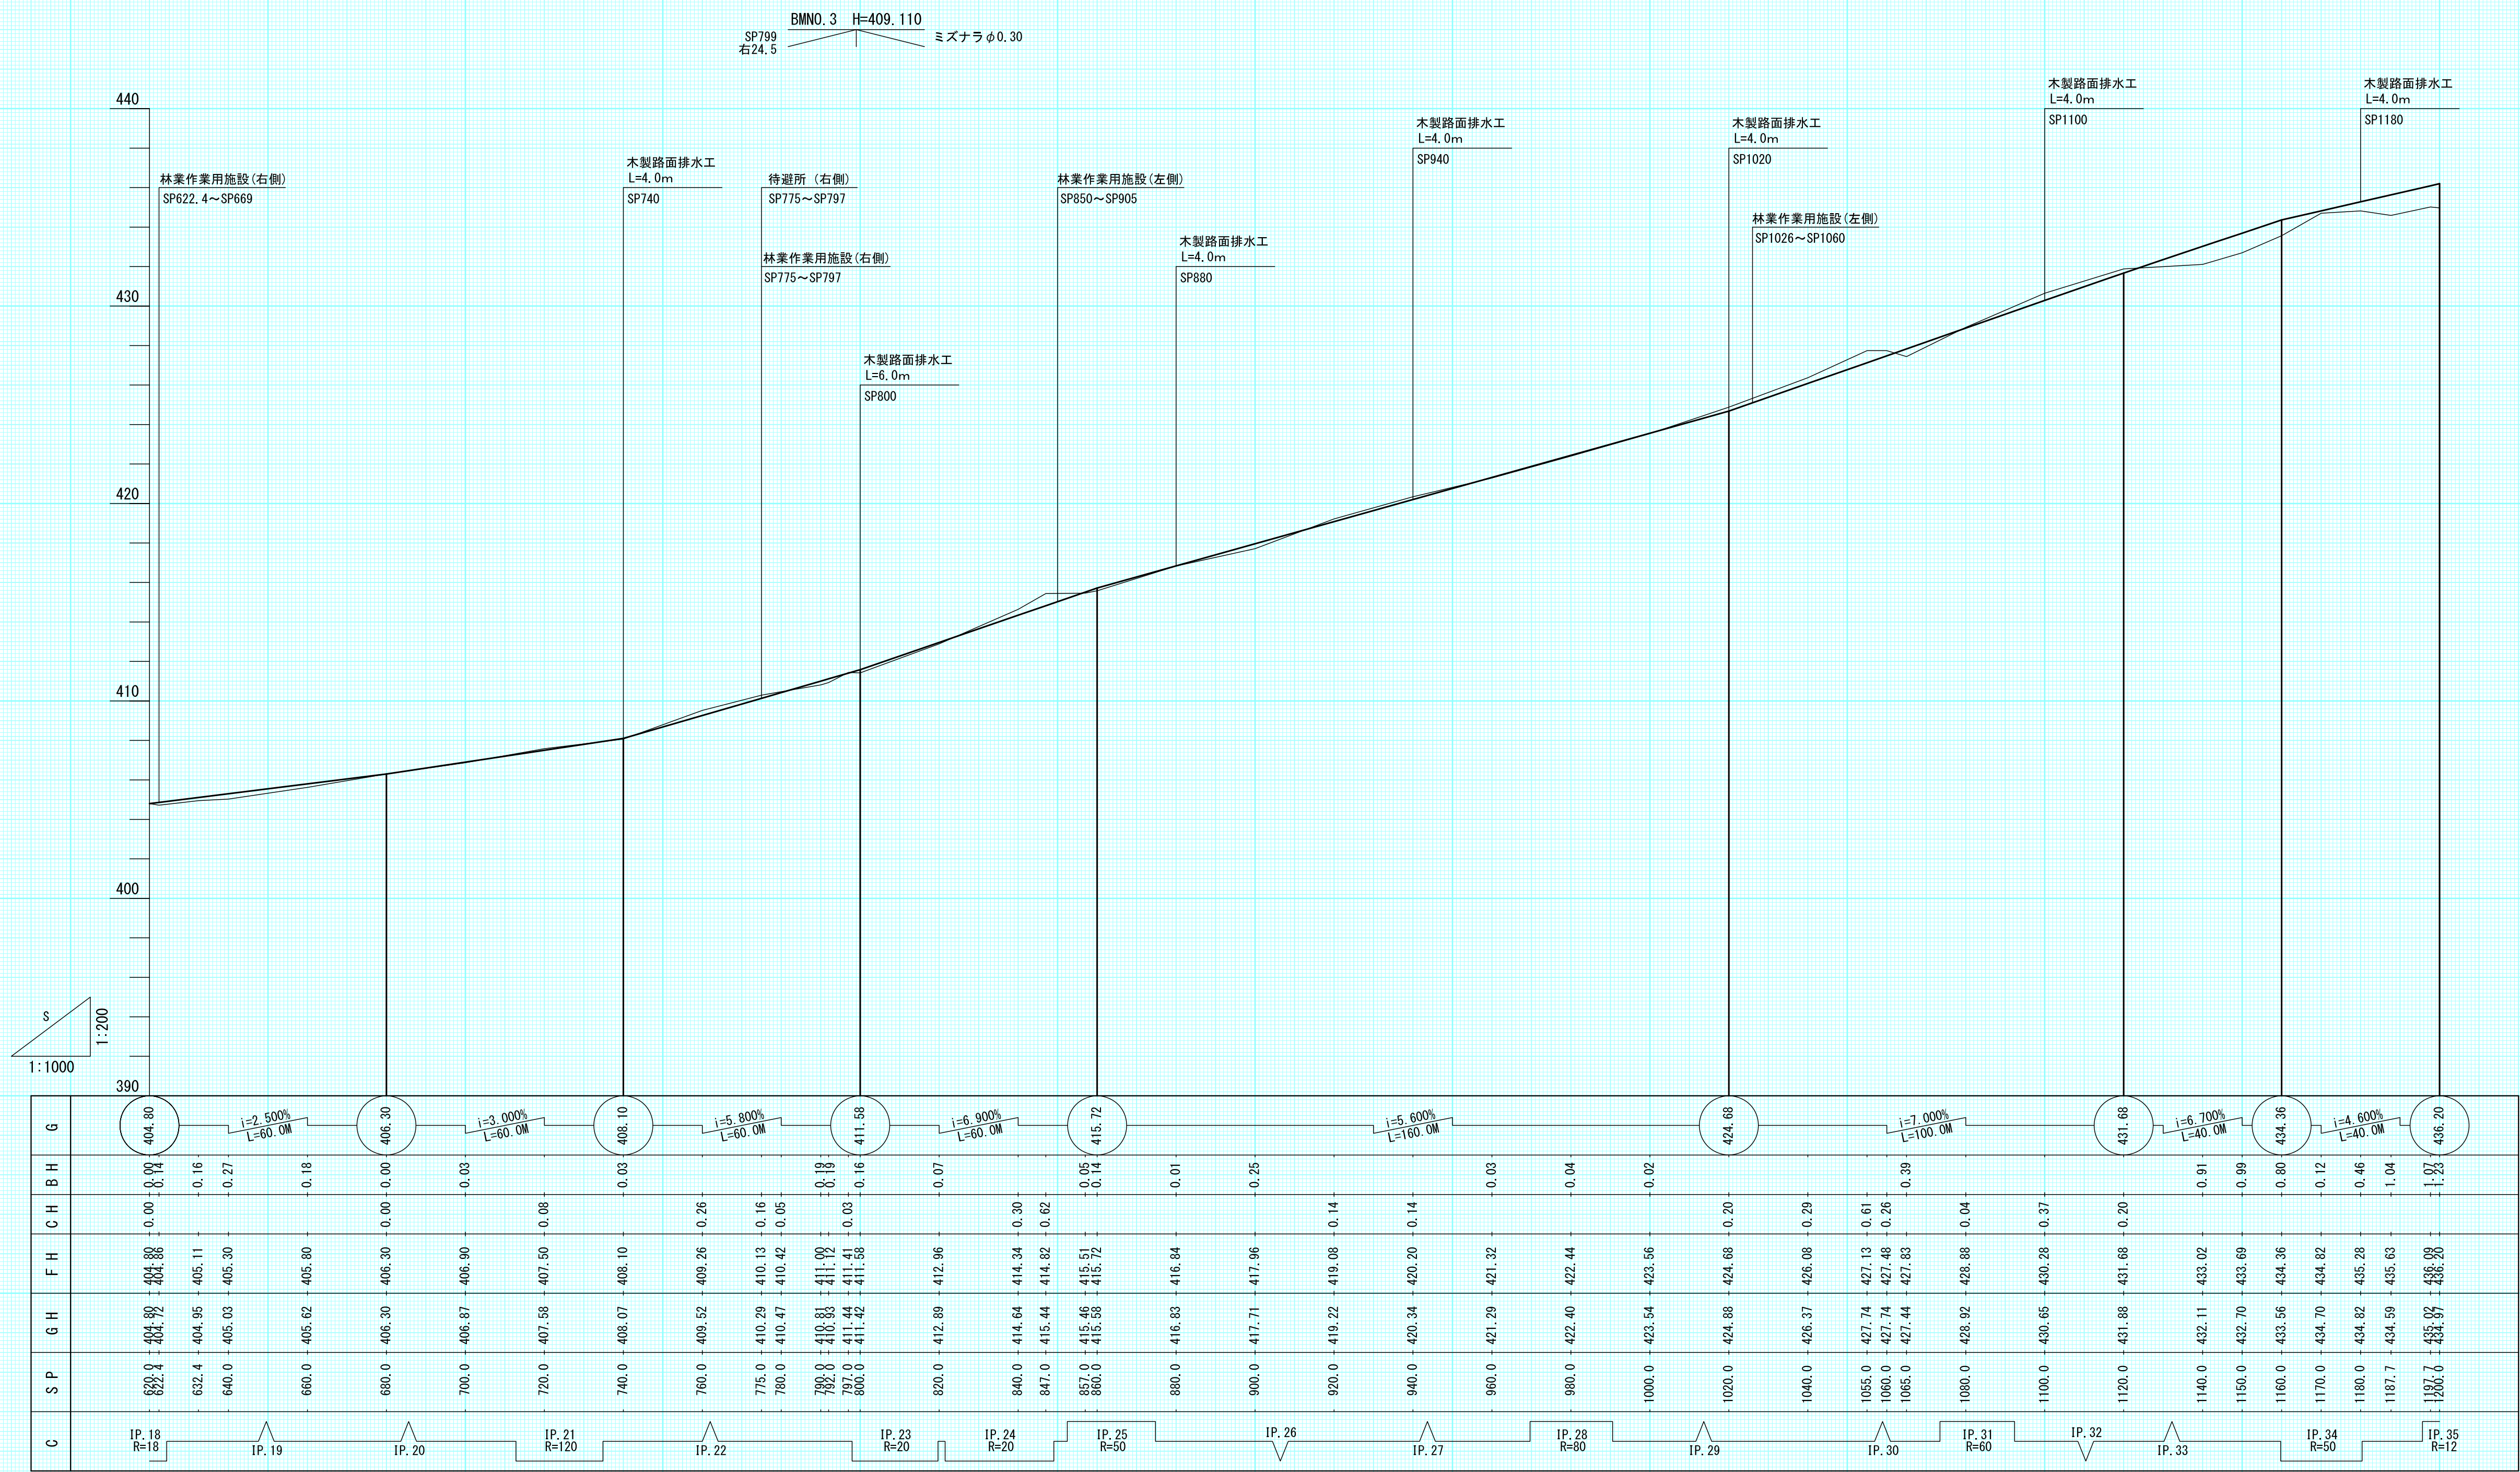


工 事 名	鬼頭山林道(林業専用道)新設工事			
図 面 名	縦 断 面 図			
縮 尺	縦 1 : 200 横 1 : 1000	図 番	3	
図面作成 年 月	令和 8 年 2 月	番	2	
北海道森林管理局 上川北部森林管理署				

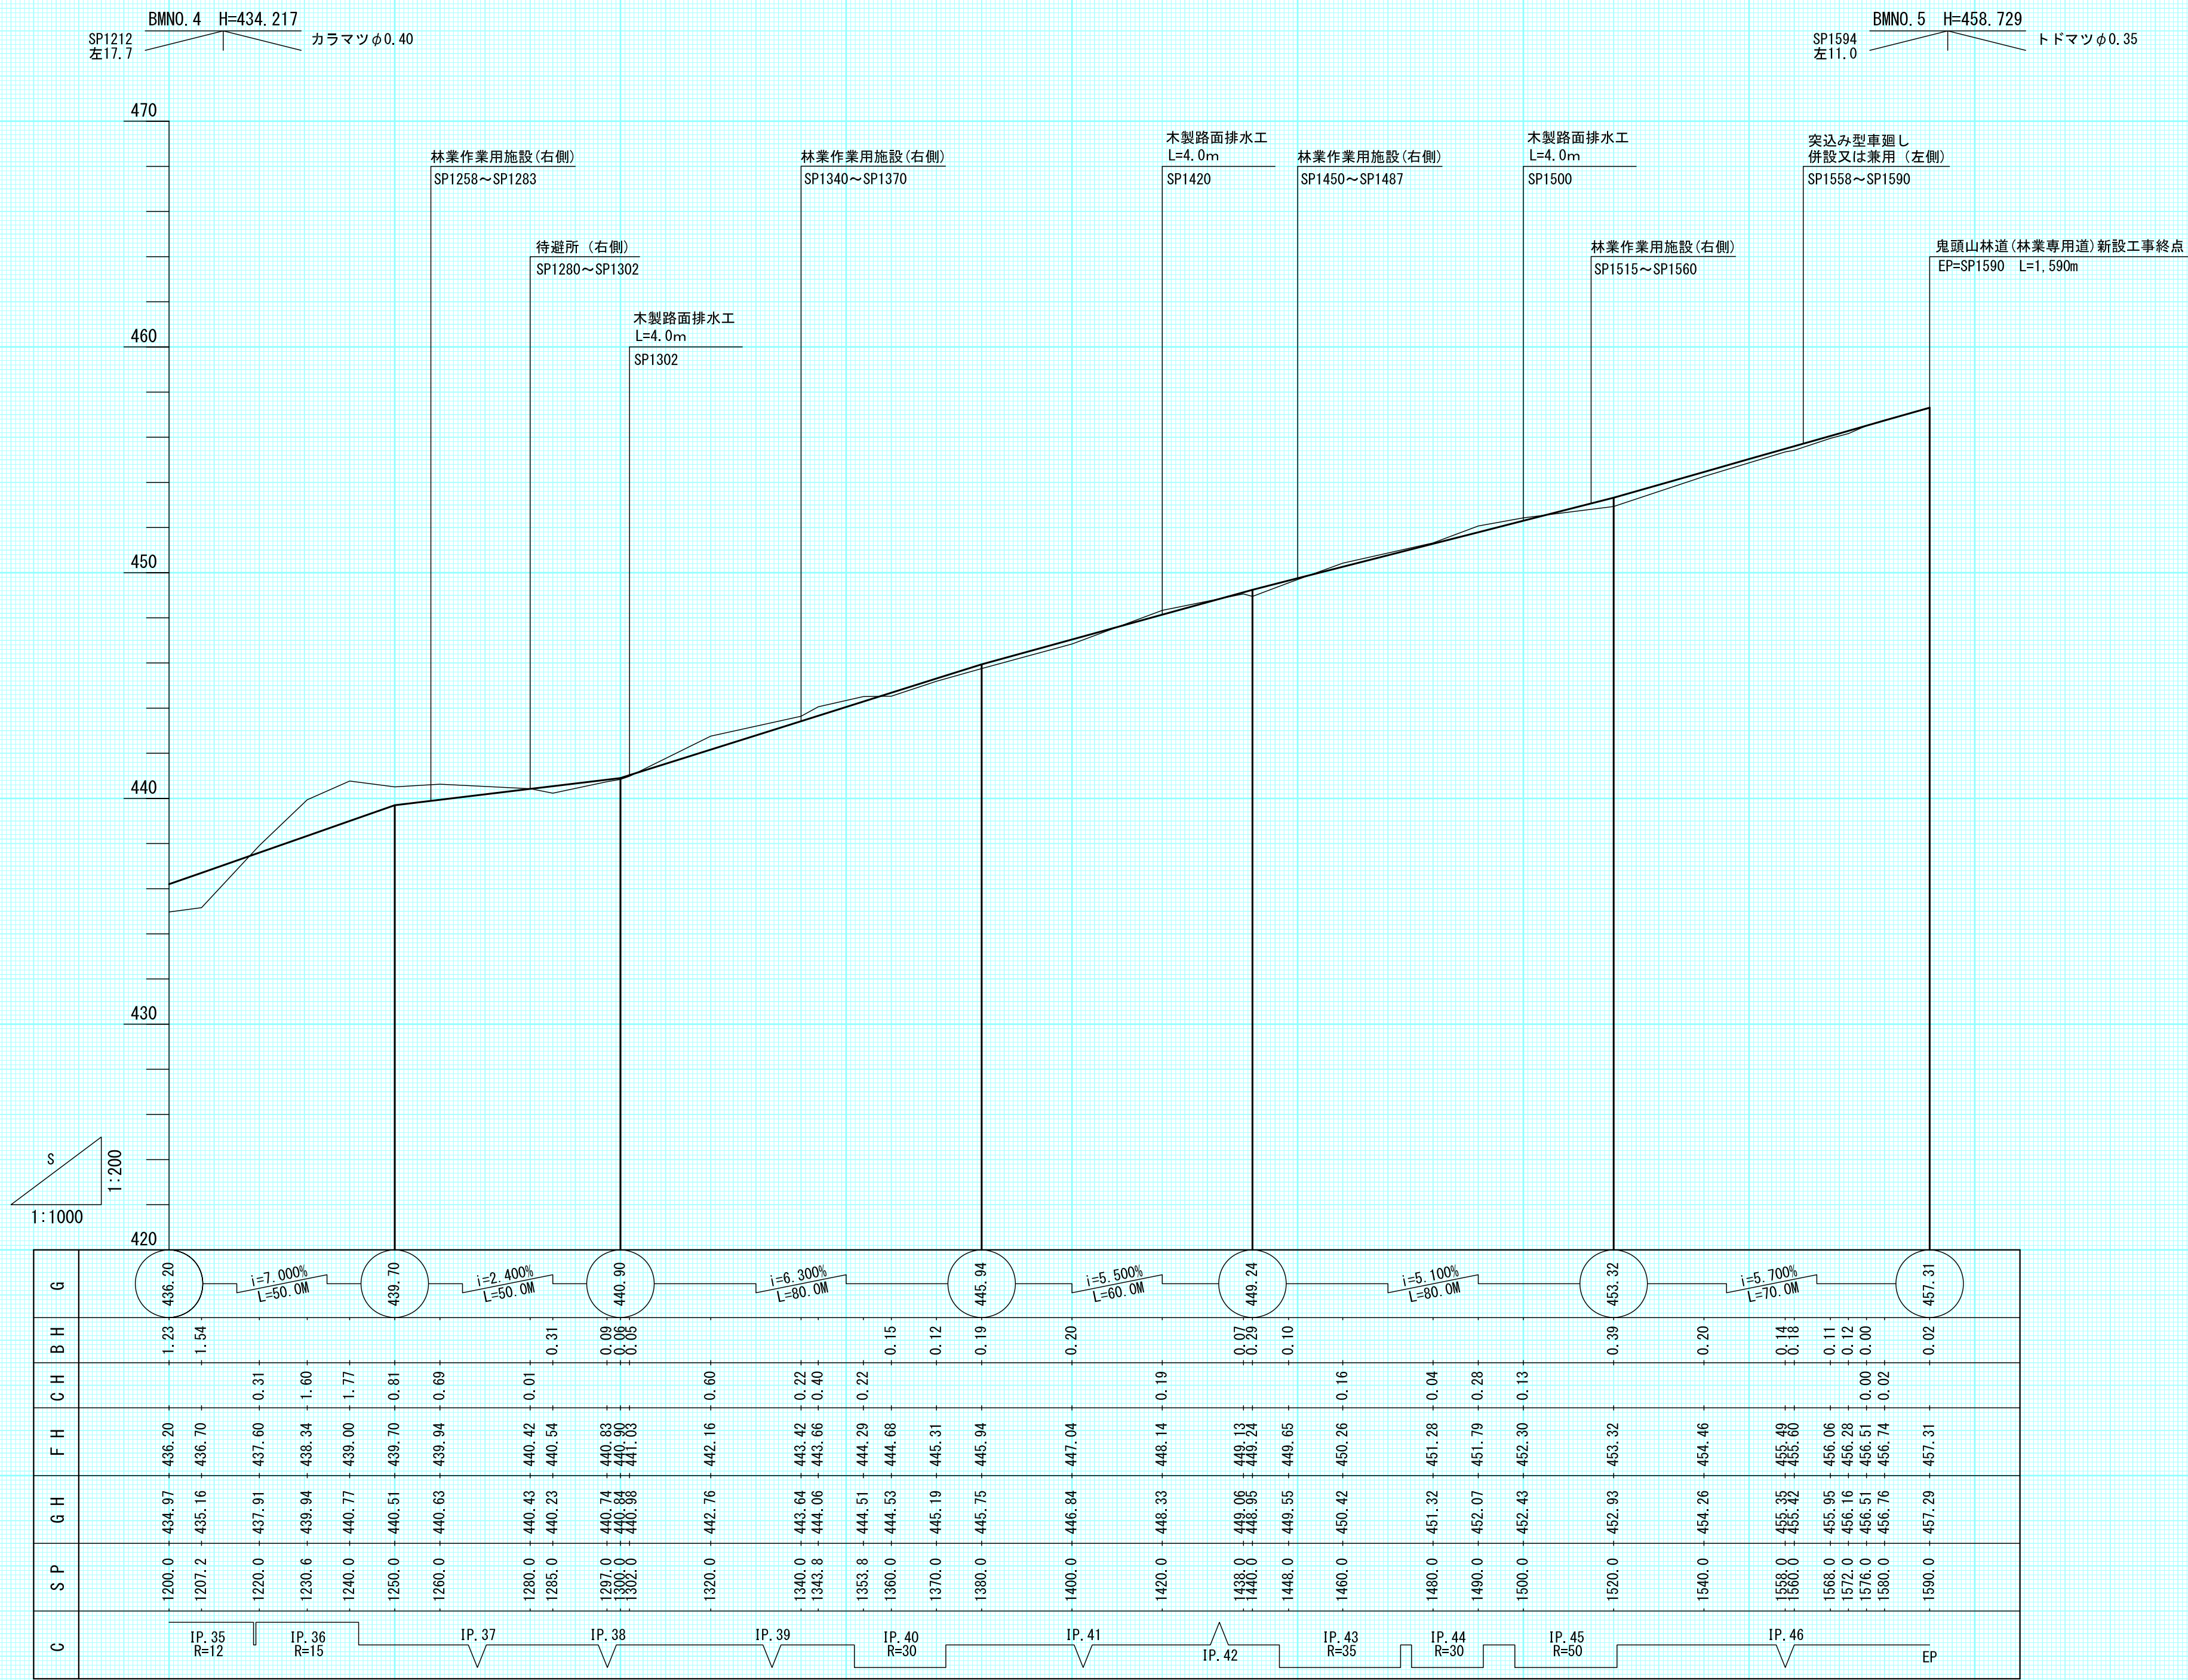


工 事 名	鬼頭山林道(林業専用道)新設工事			
図 面 名	縦 断 面 図			
縮 尺	縦 1 : 200 横 1 : 1000	図 番	3	
図面作成年 月	令和 8 年 2 月	番	3	
北海道森林管理局 上川北部森林管理署				

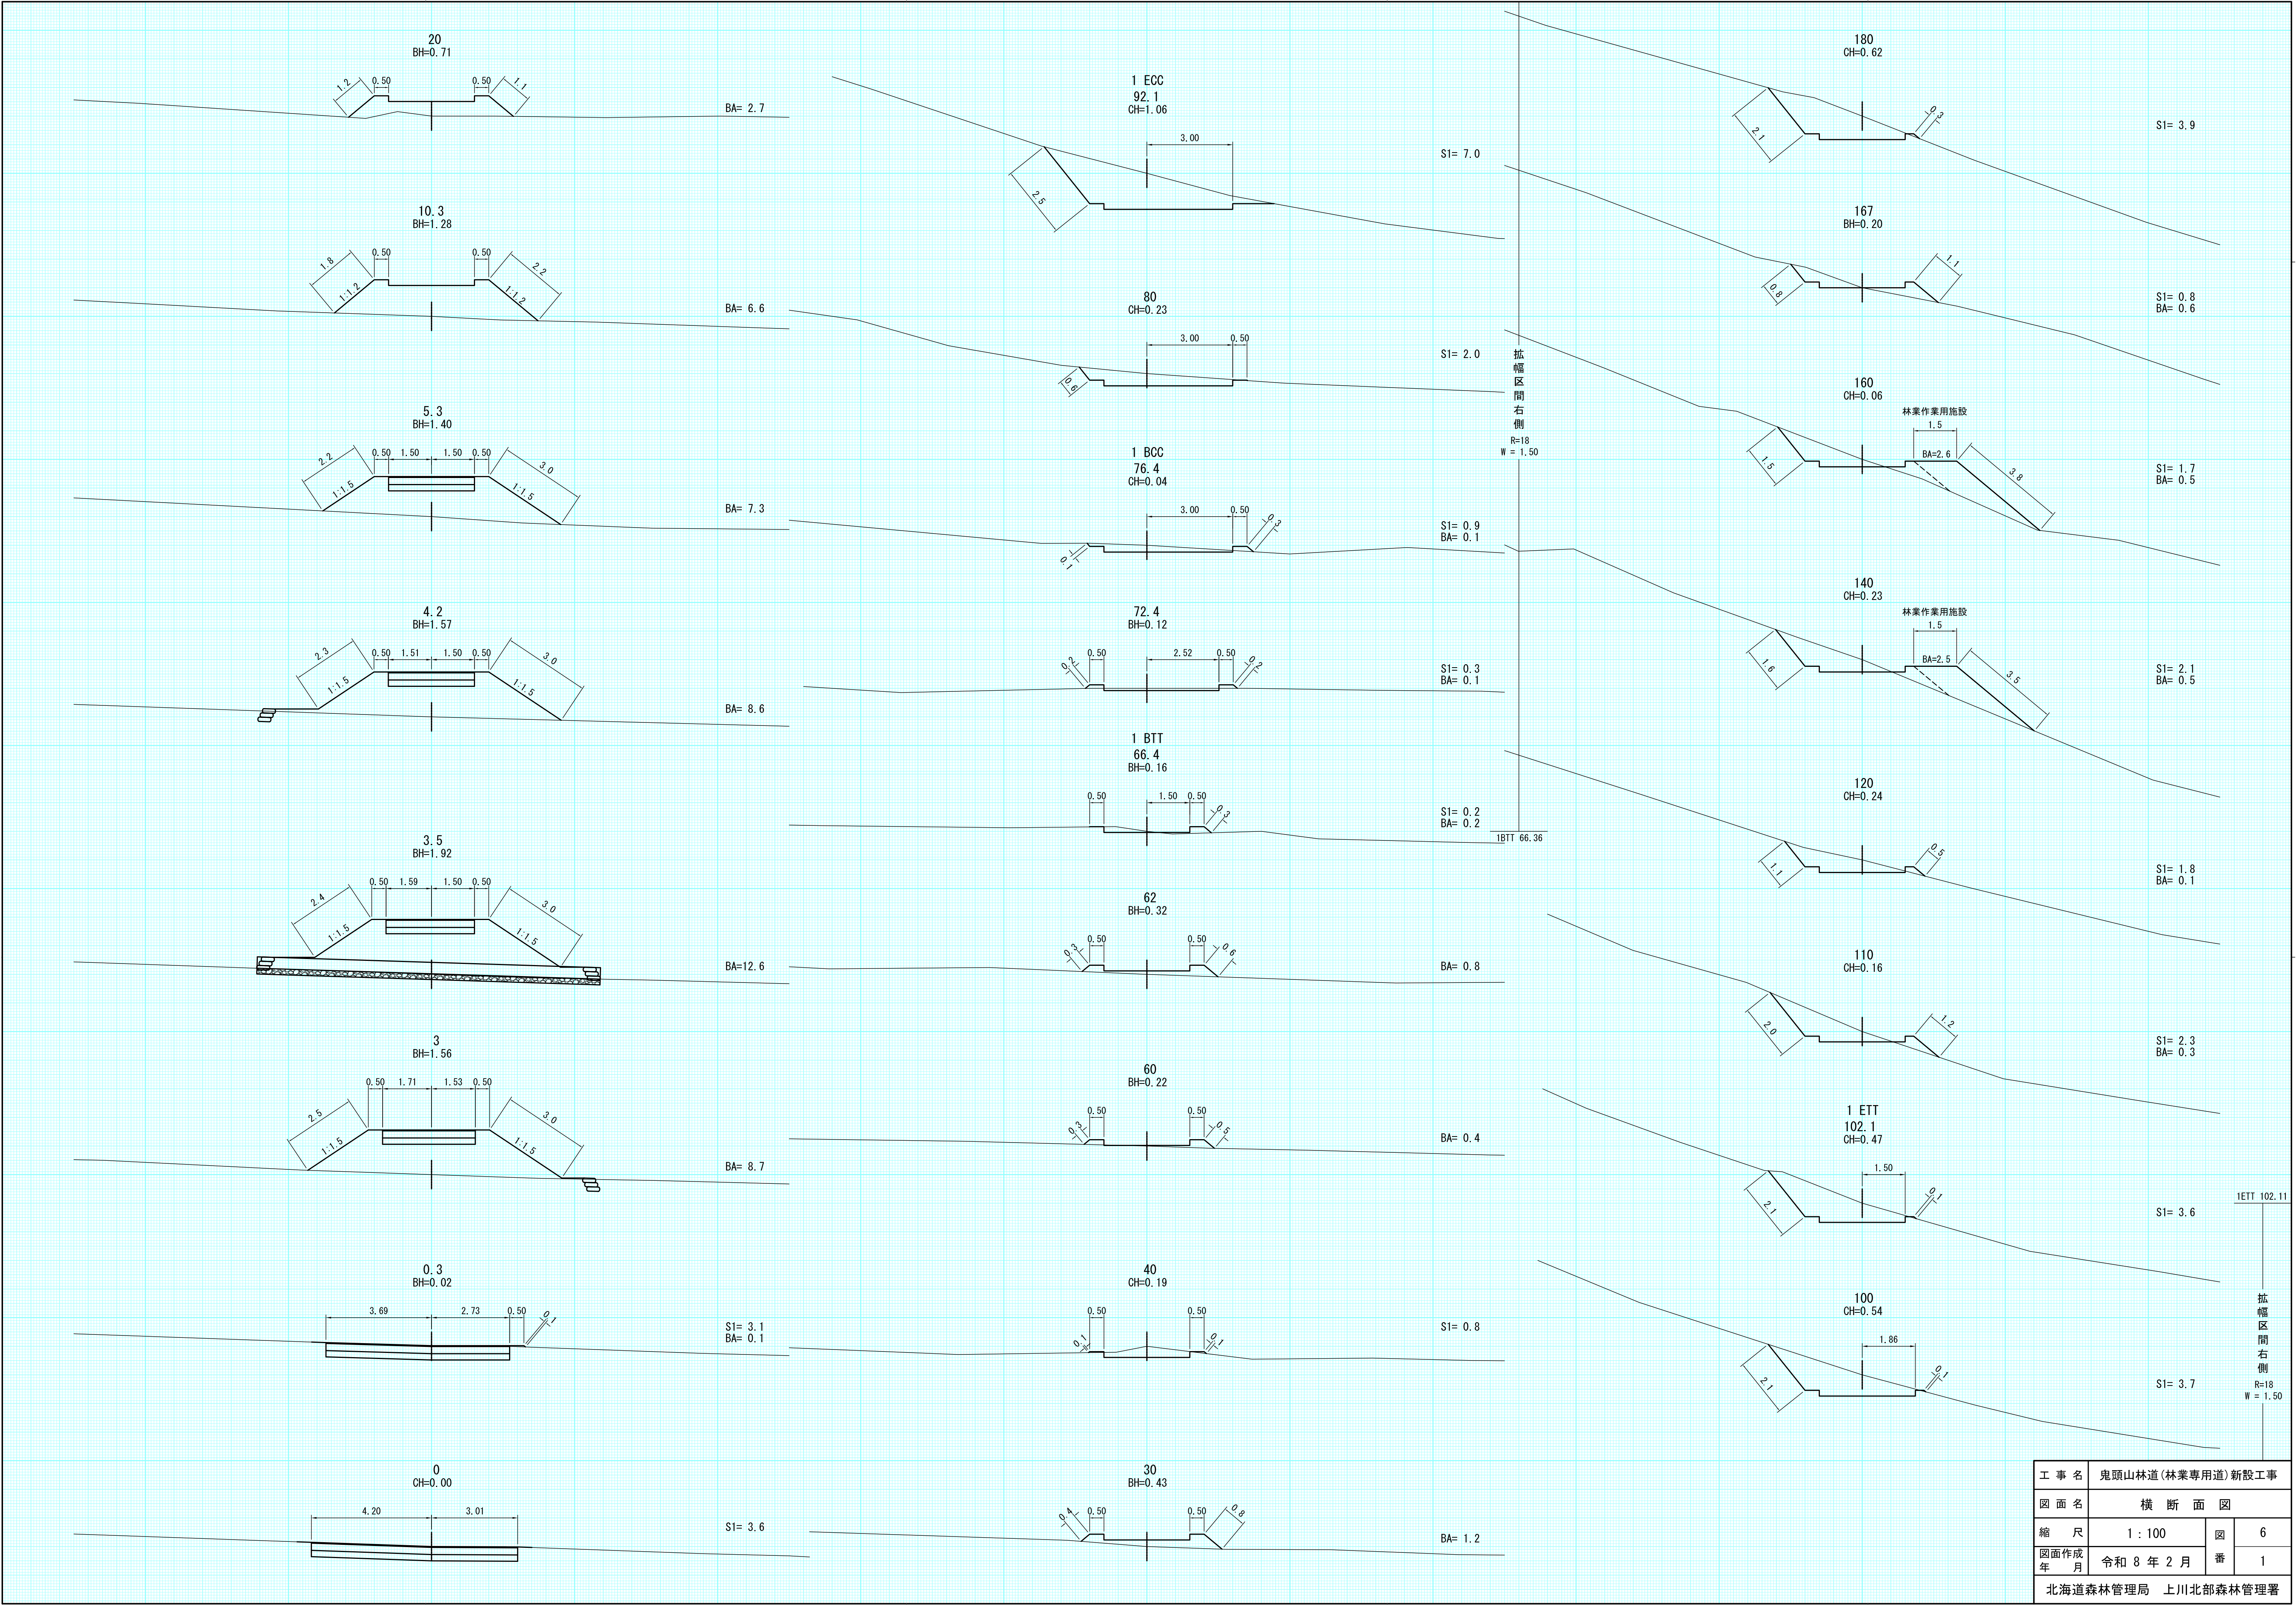


工事名	鬼頭山林道(林業専用道)新設工事		
図面名	横断面図		
縮尺	1:100	図番	6
図面作成年	令和8年2月	番	1
北海道森林管理局 上川北部森林管理署			

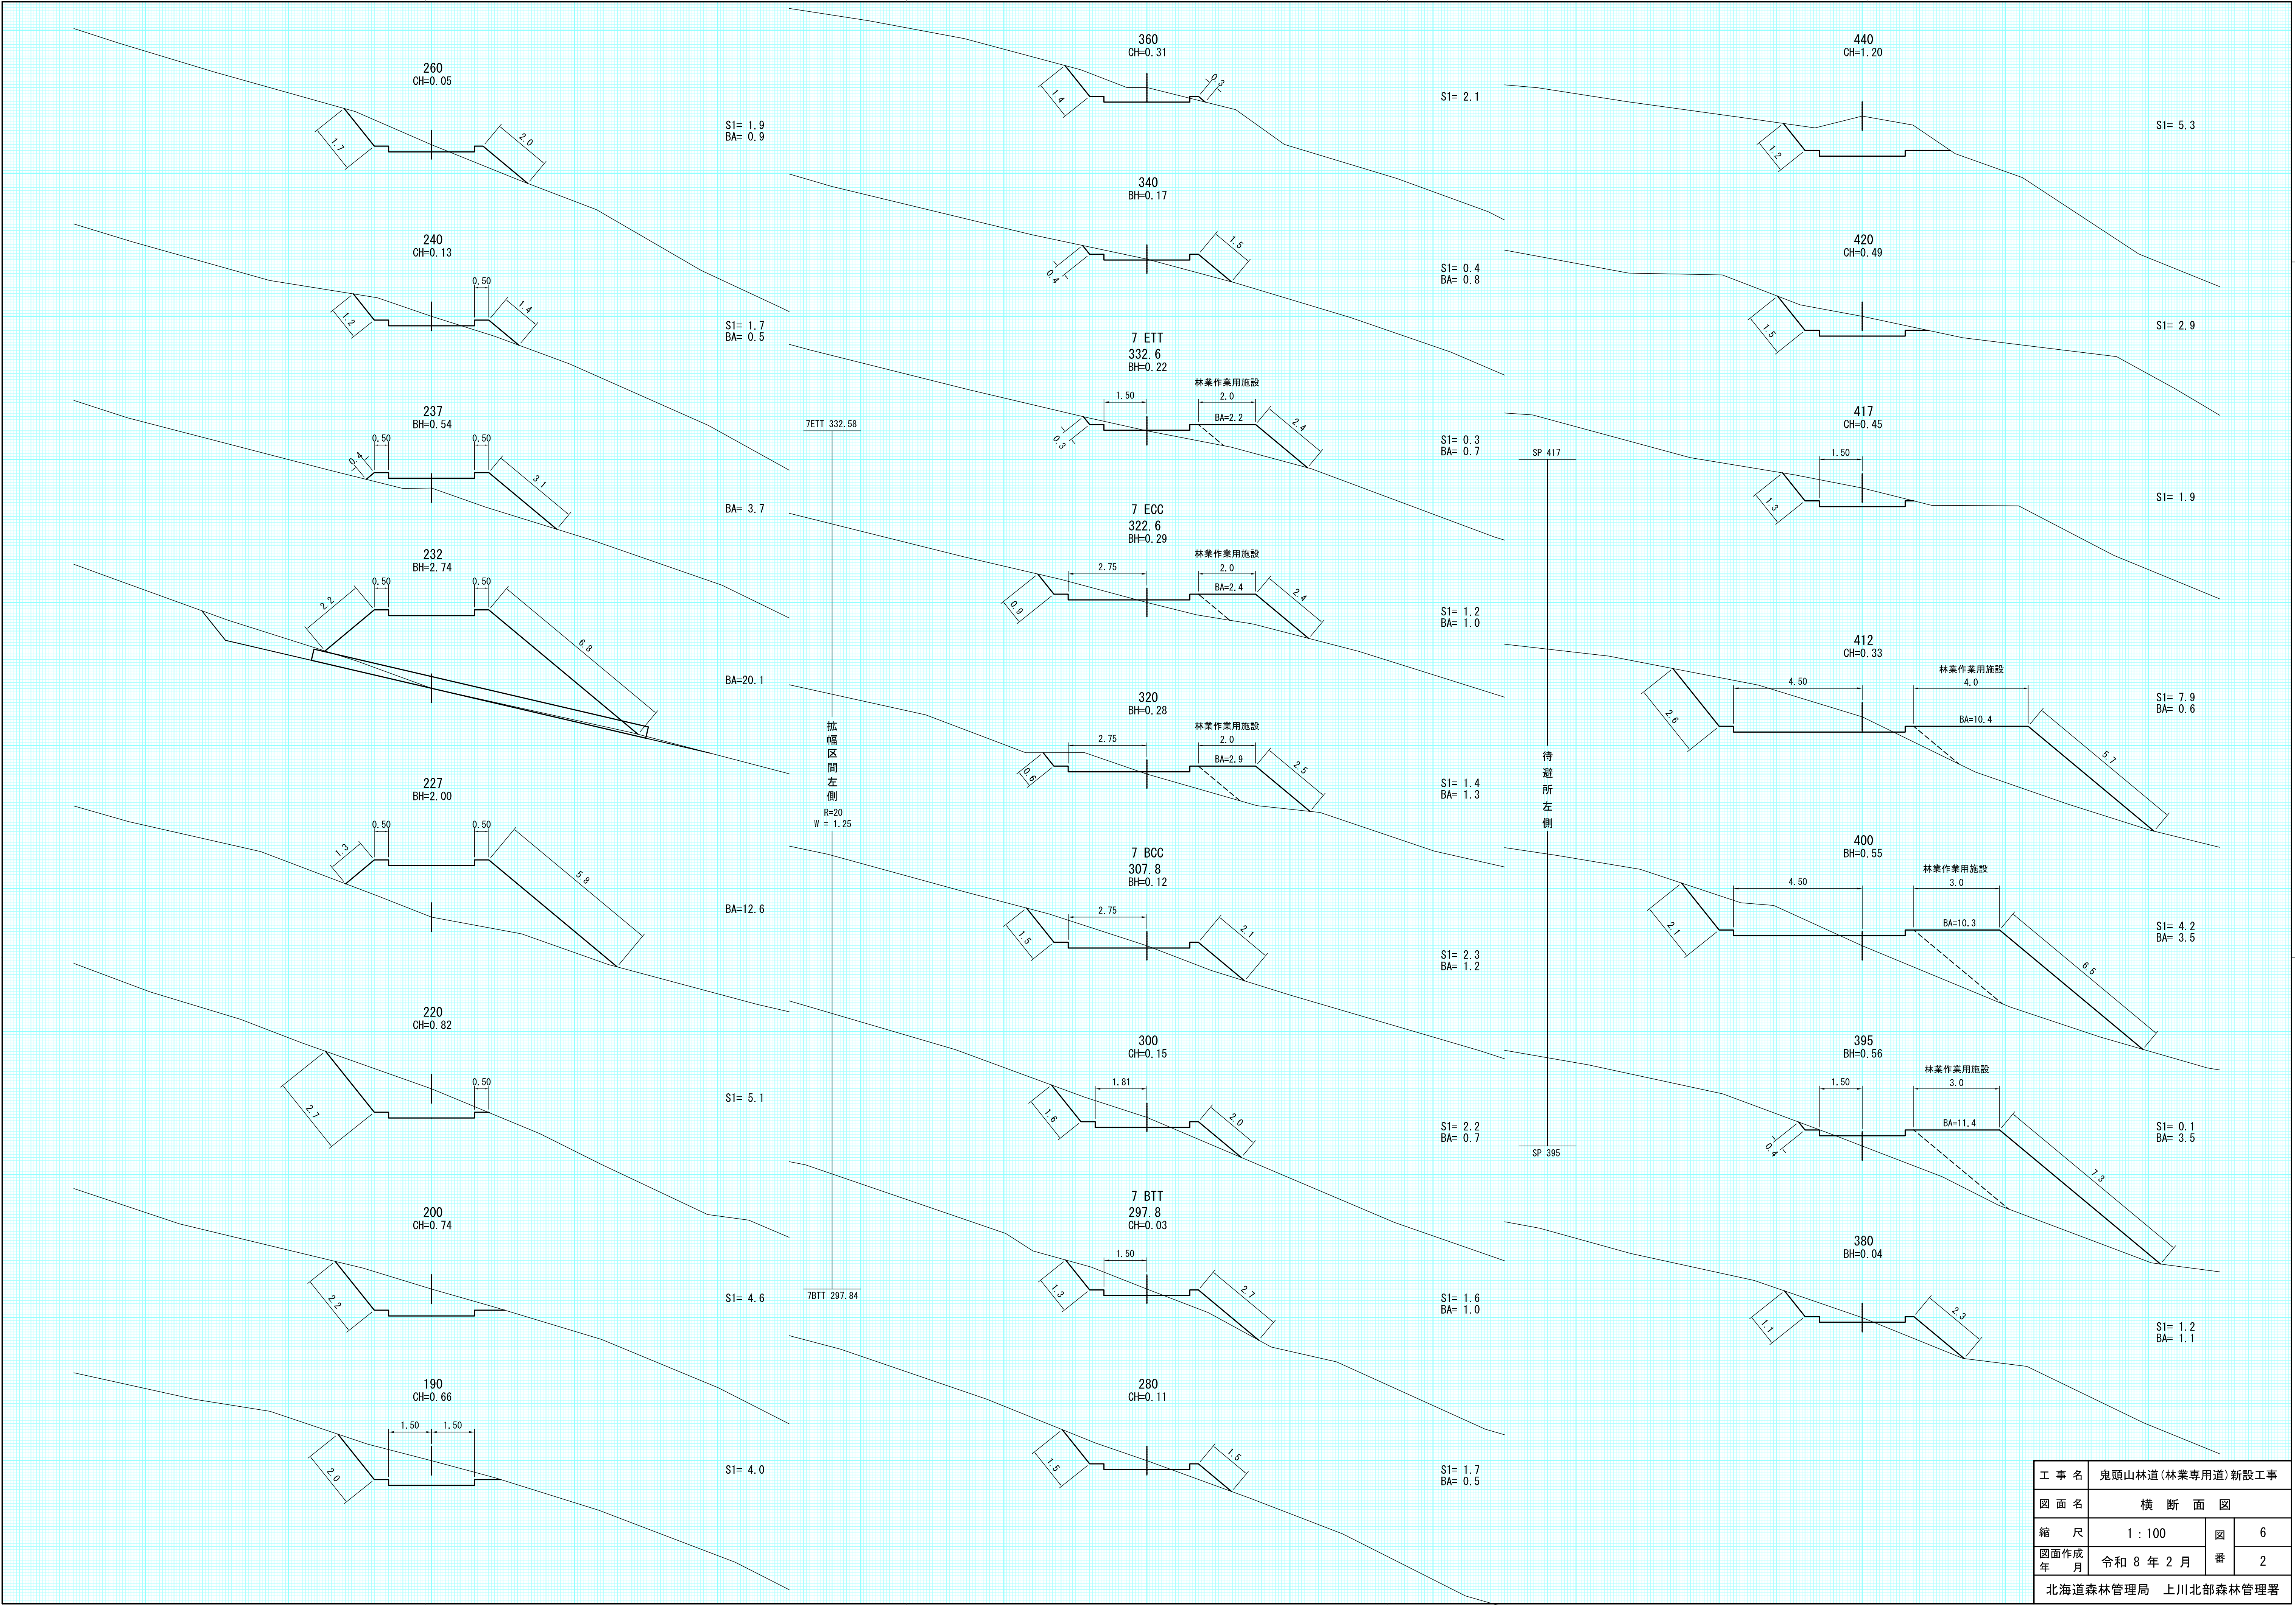


工 事 名	鬼頭山林道(林業専用道)新設工事		
図 面 名	横 断 面 図		
縮 尺	1 : 100	図	6
図面作成 年 月	令和 8 年 2 月	番	2
北海道森林管理局 上川北部森林管理署			










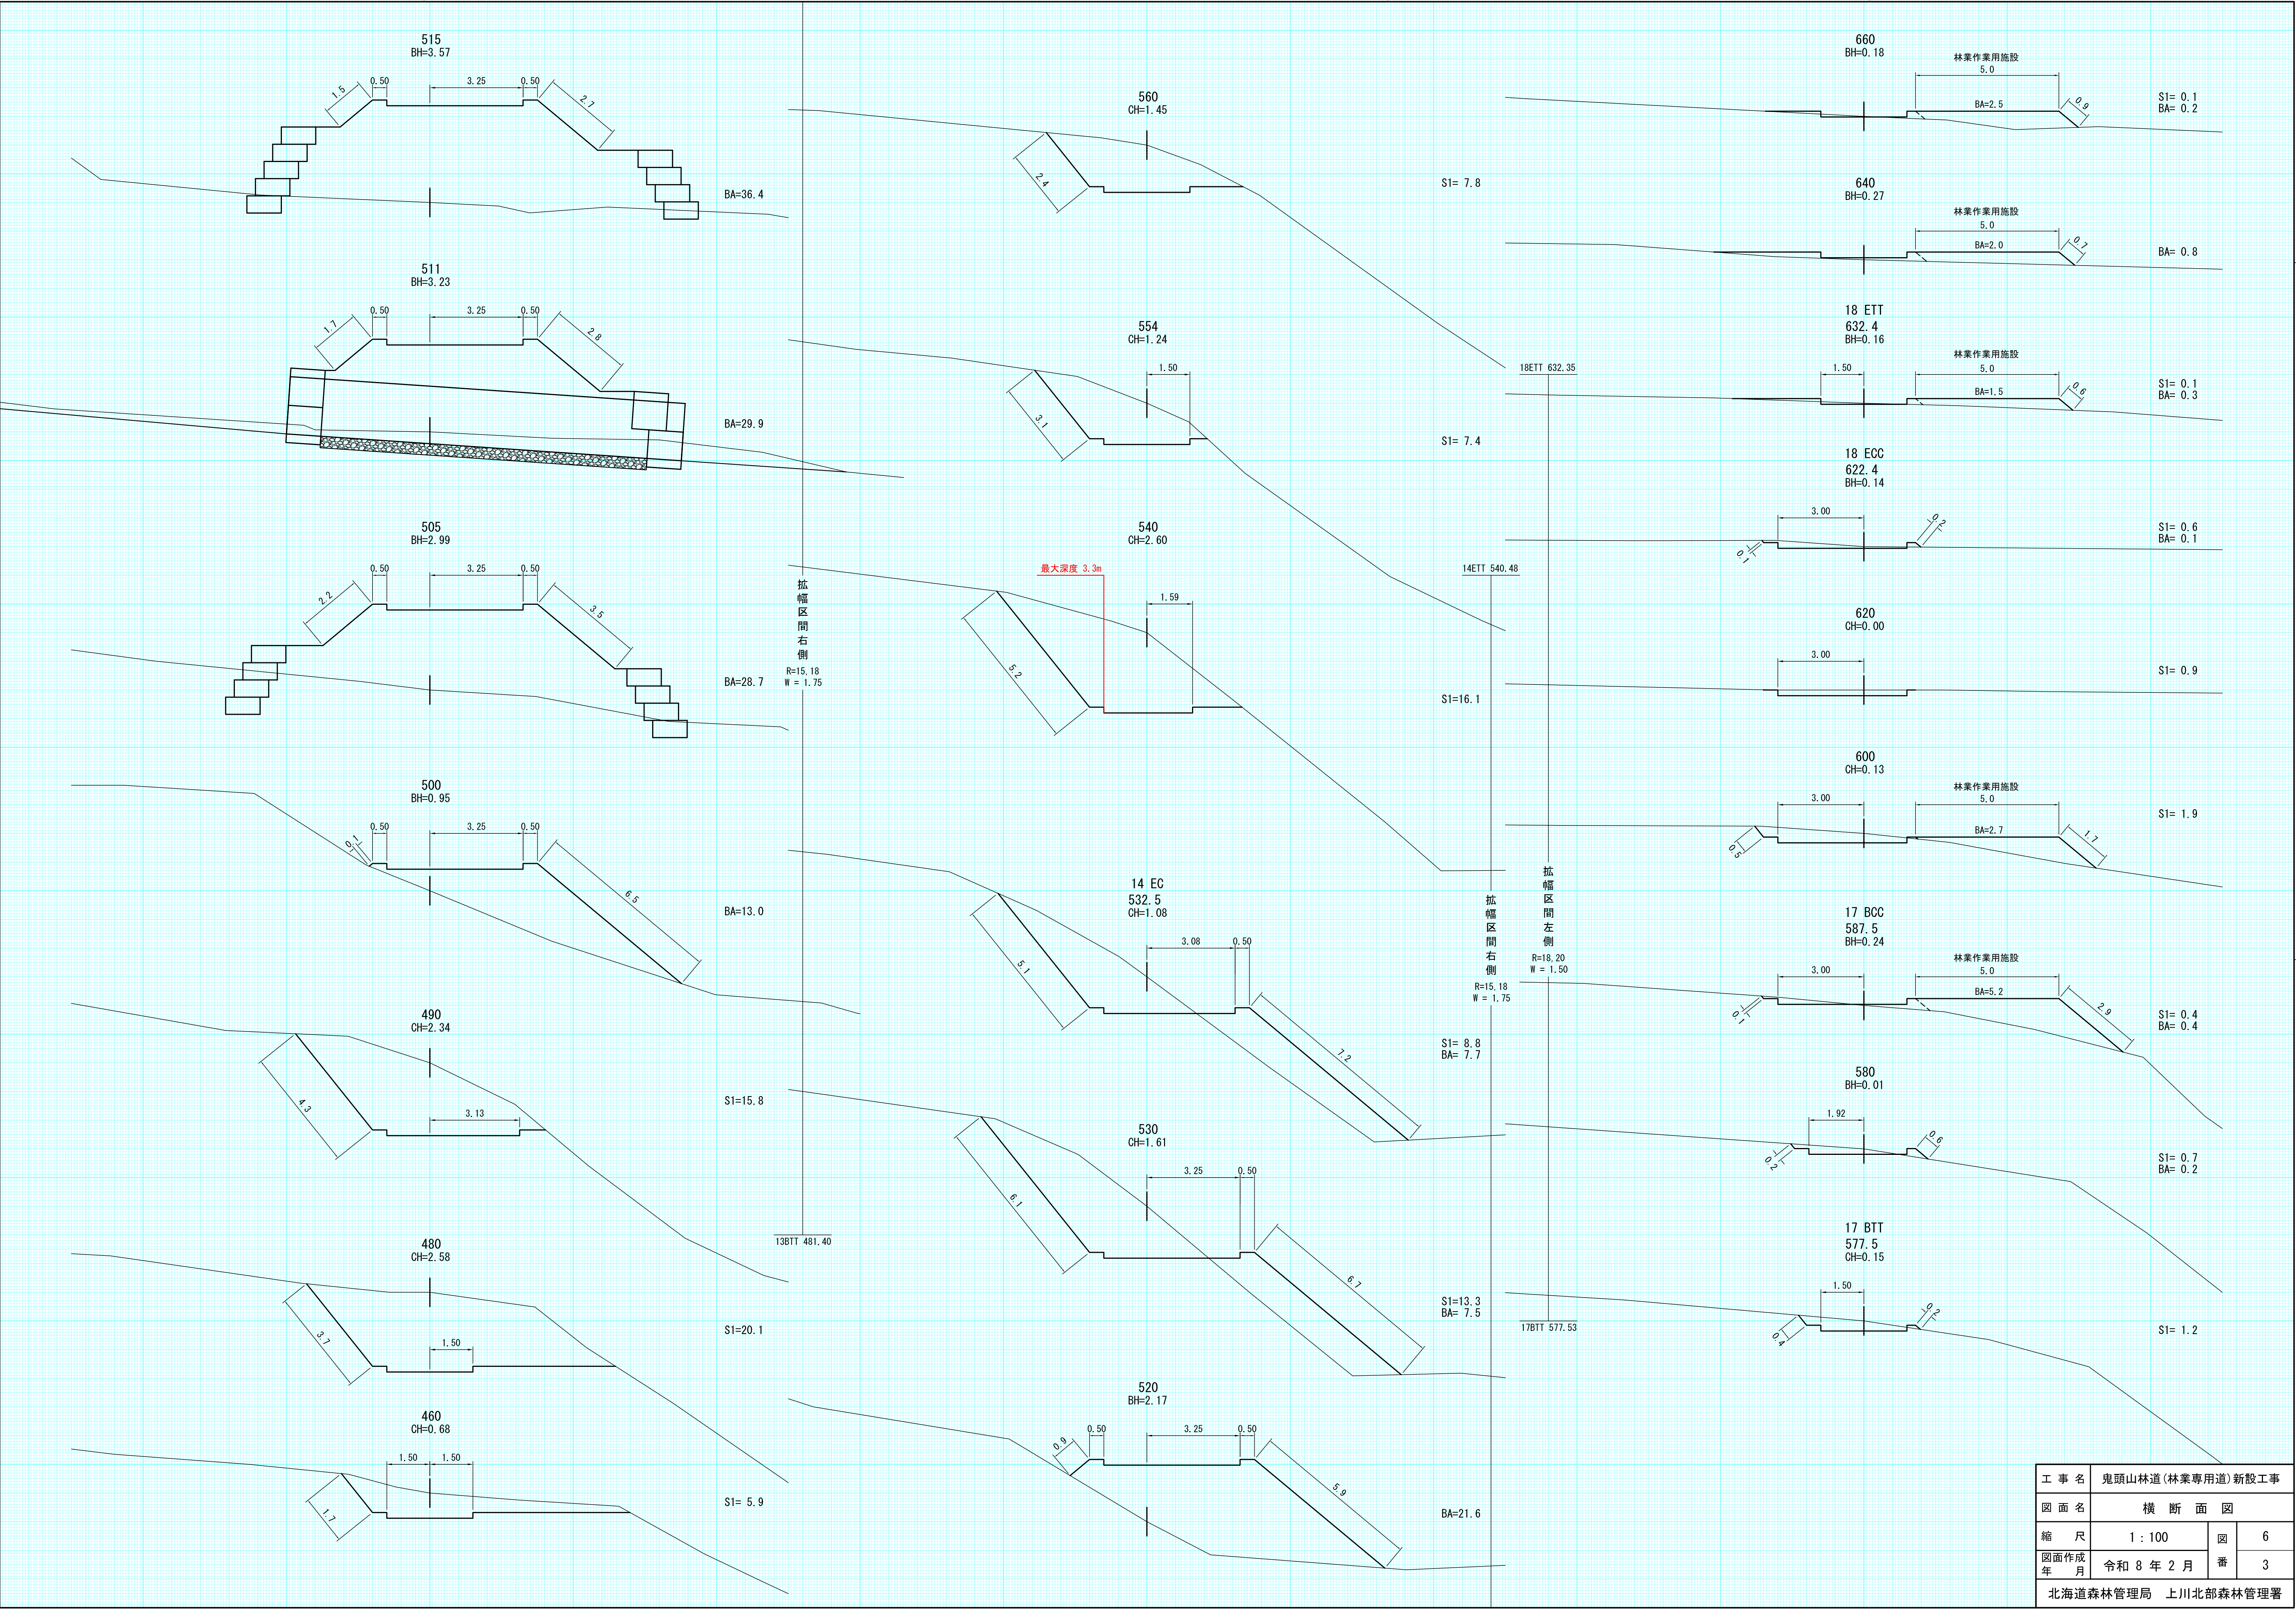


工事名	鬼頭山林道(林業専用道)新設工事		
図面名	横断面図		
縮尺	1:100	図番	6
図面作成年	令和 8 年 2 月	番	3
北海道森林管理局 上川北部森林管理署			

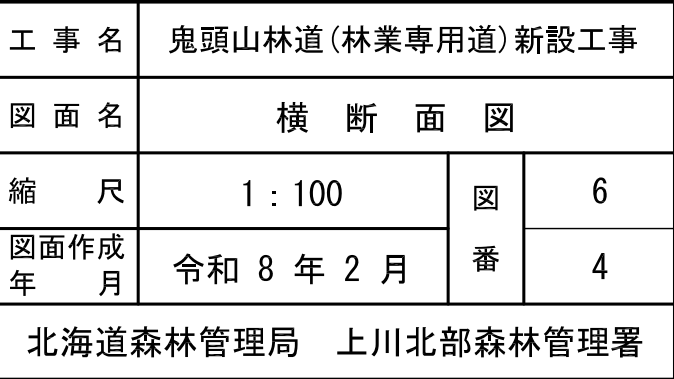

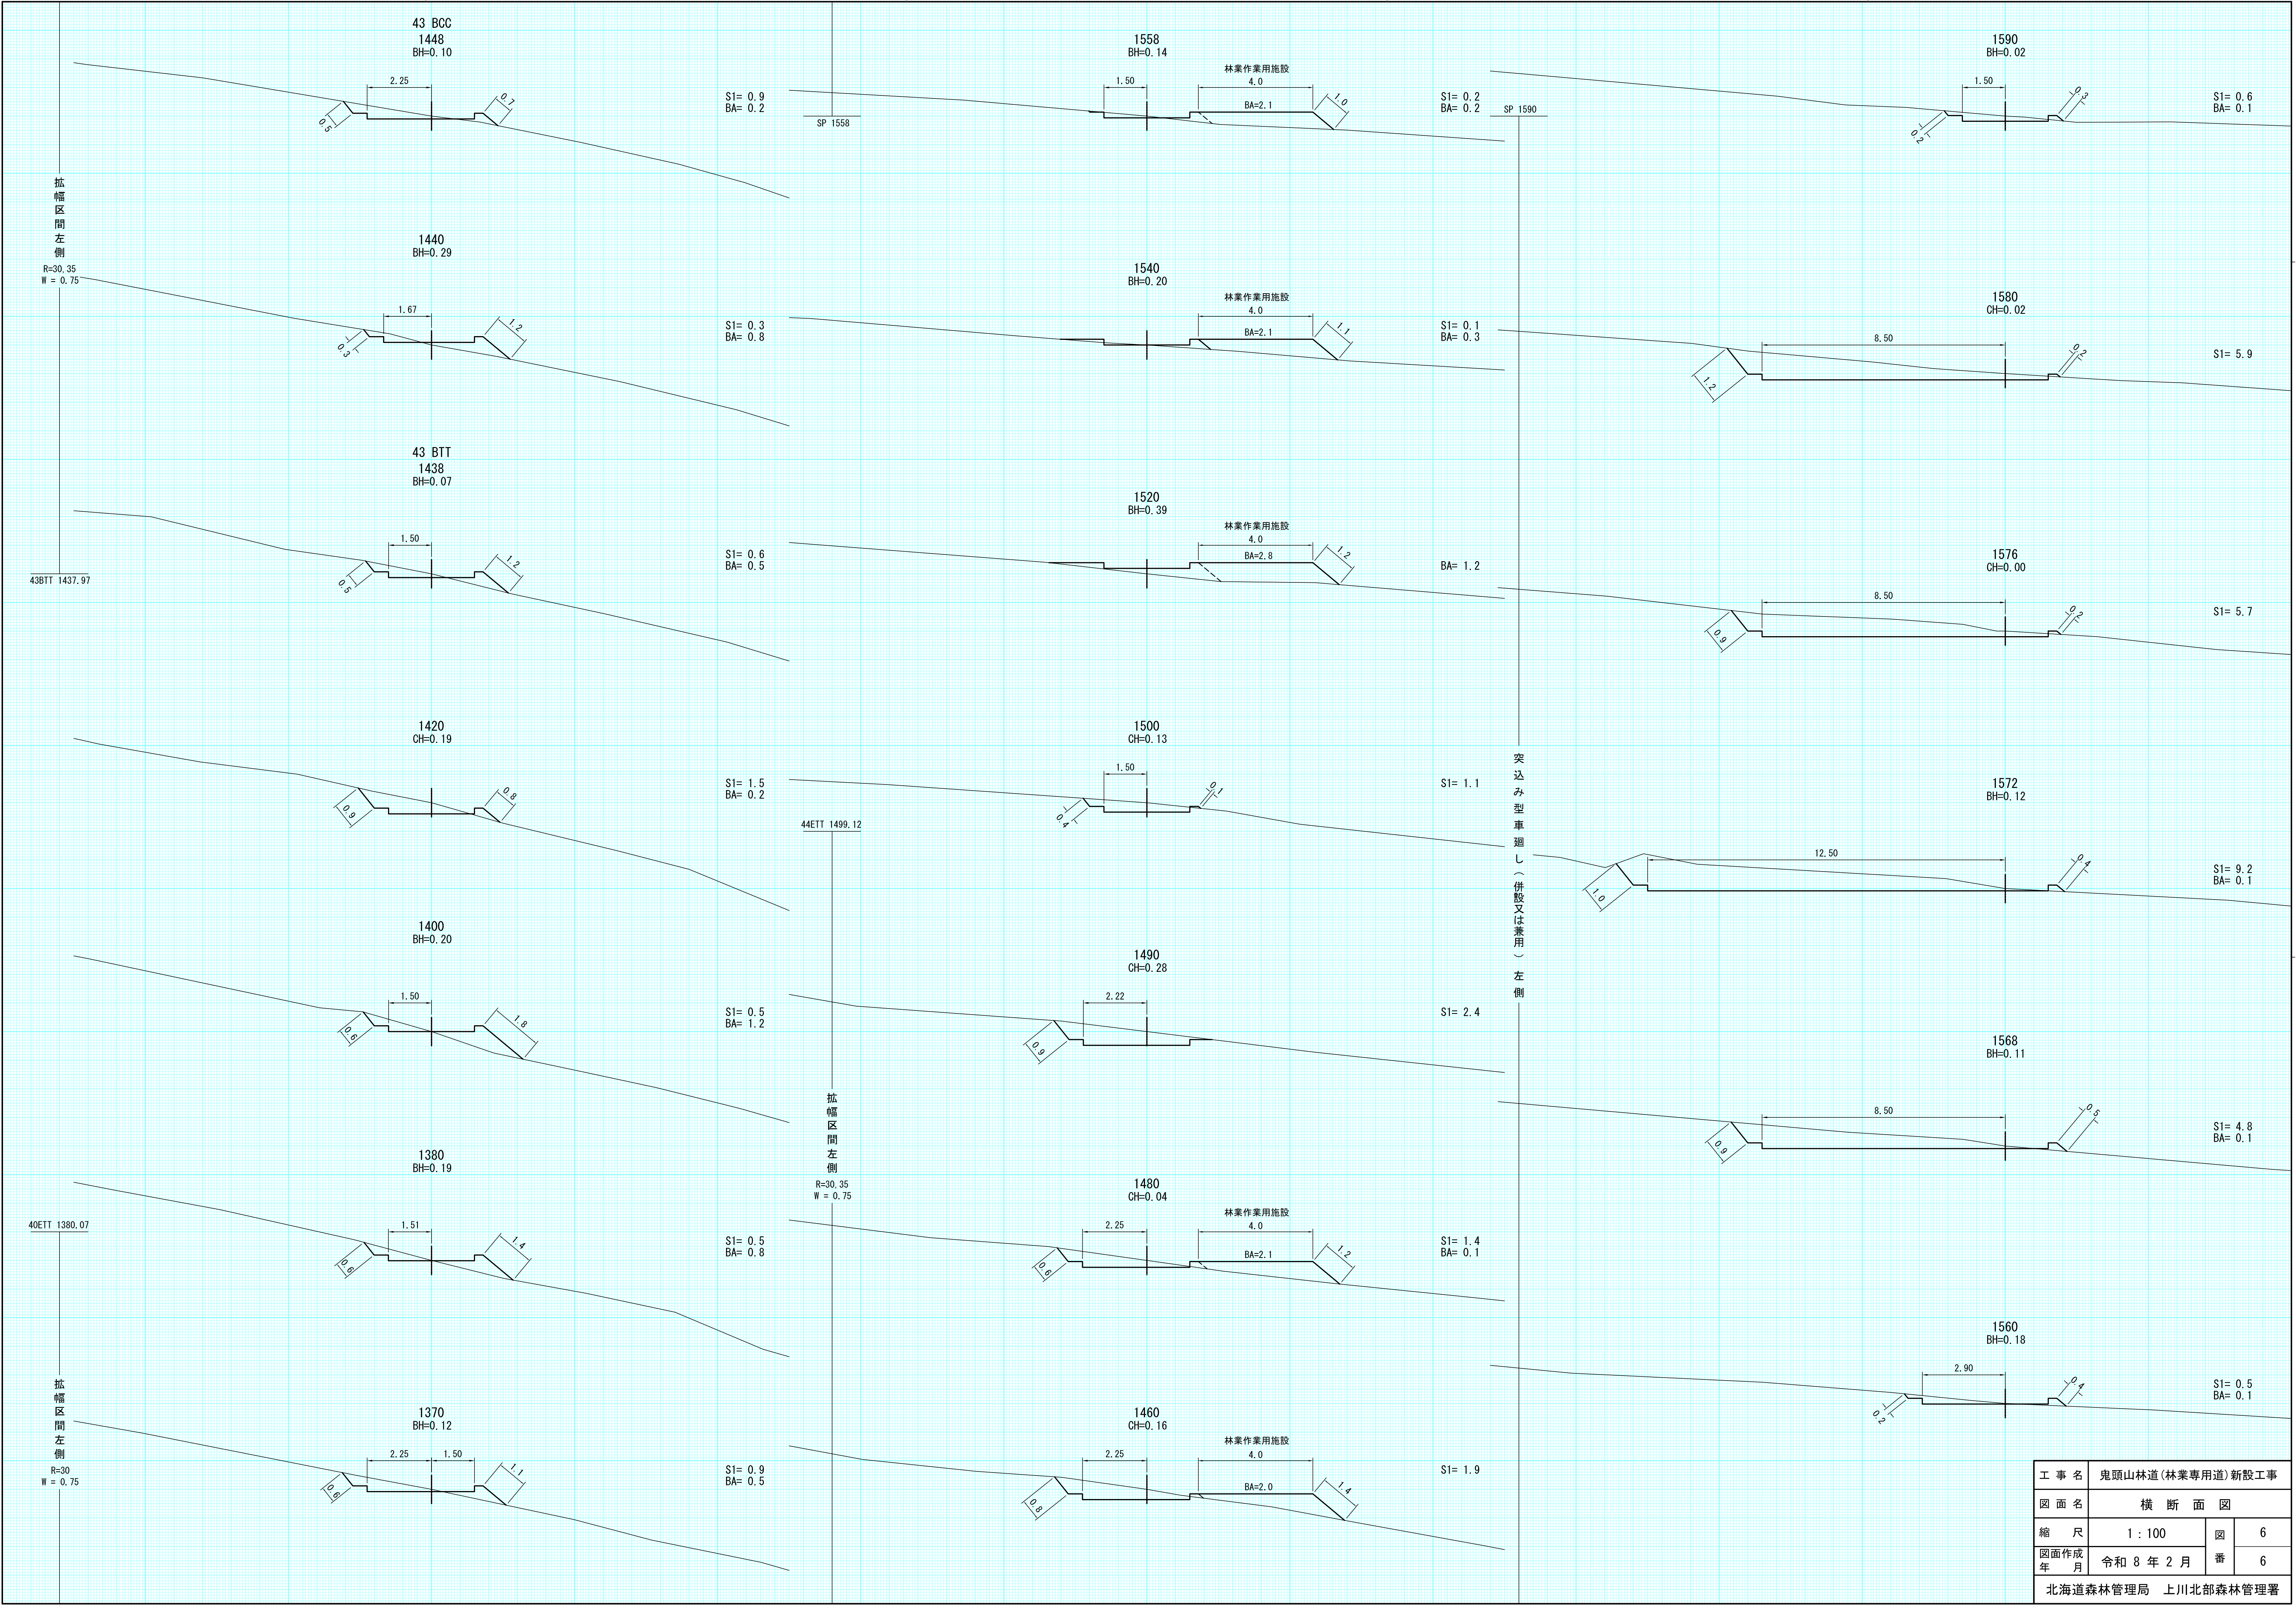


工 事 名	鬼頭山林道(林業専用道)新設工事		
図 面 名	横 断 面 図		
縮 尺	1 : 100	図 番	6
図面作成年 月	令和 8 年 2 月	番	6
北海道森林管理局 上川北部森林管理署			

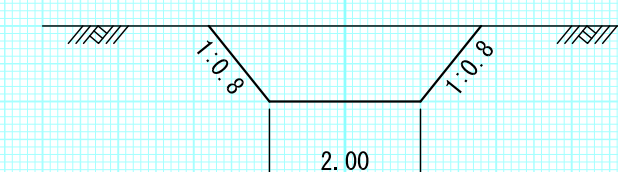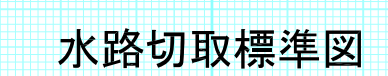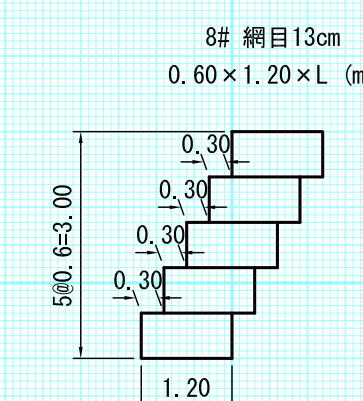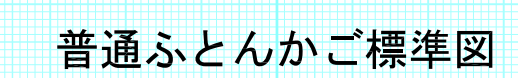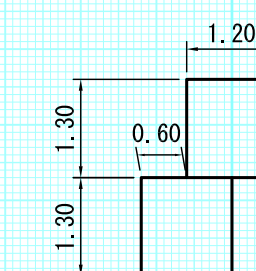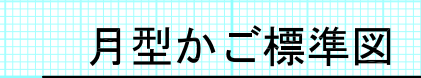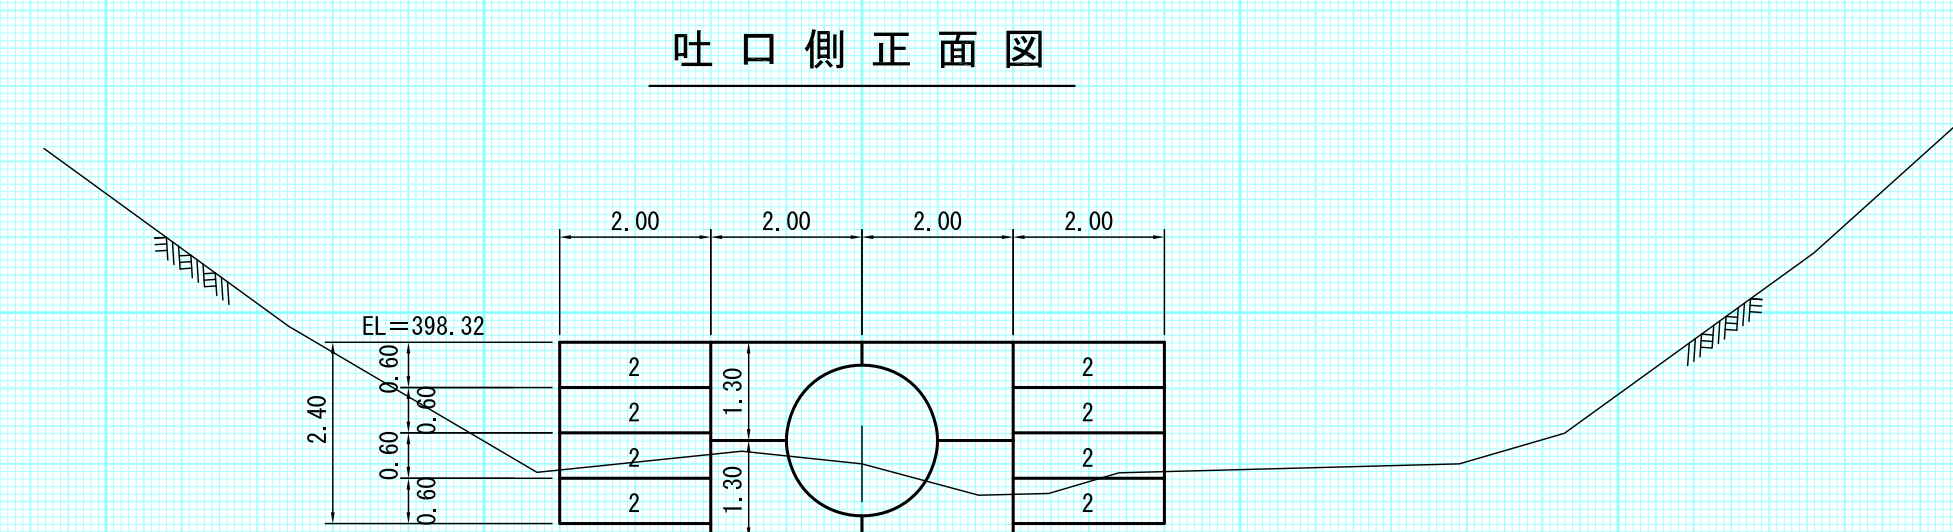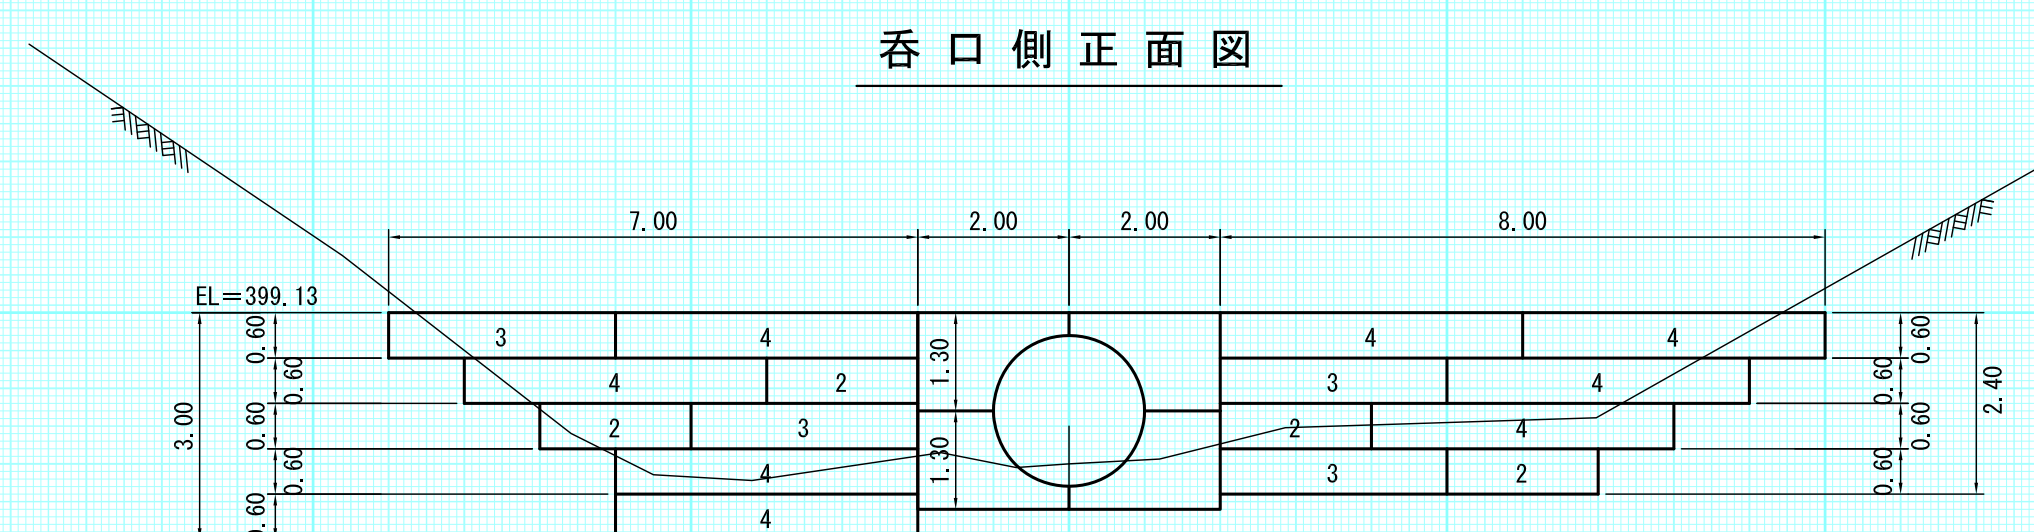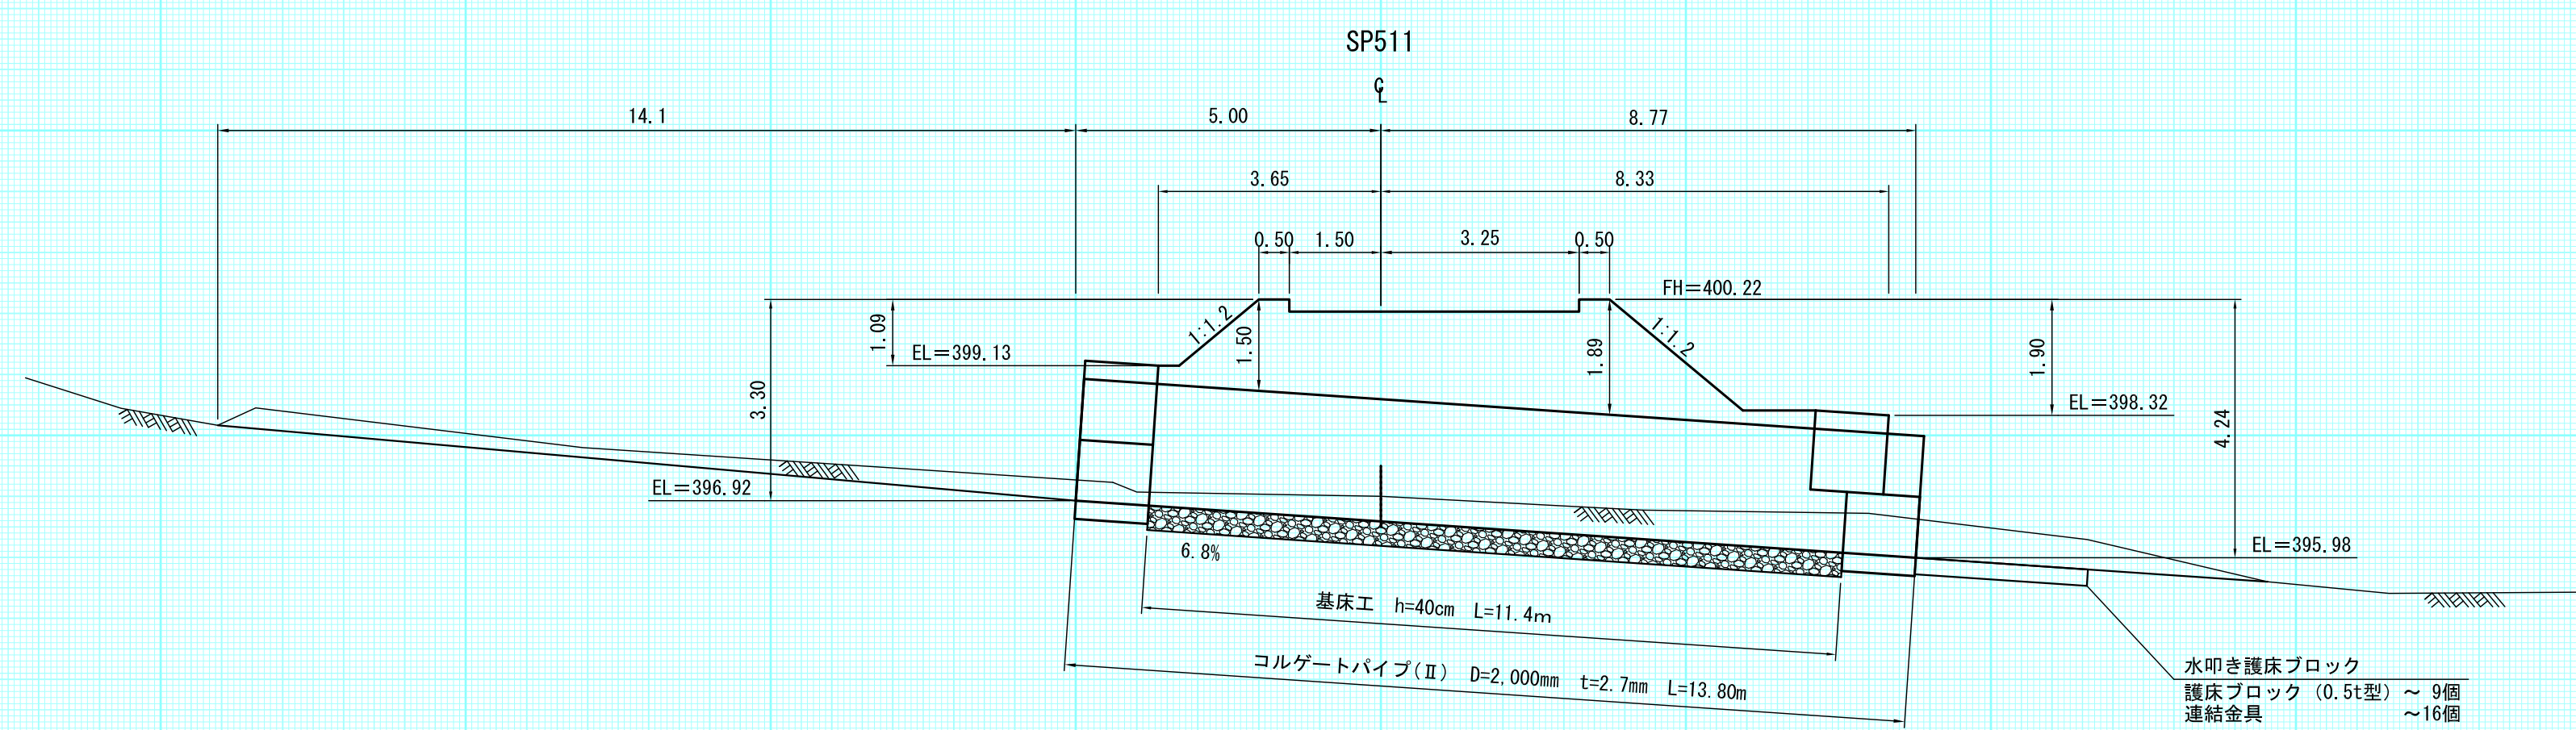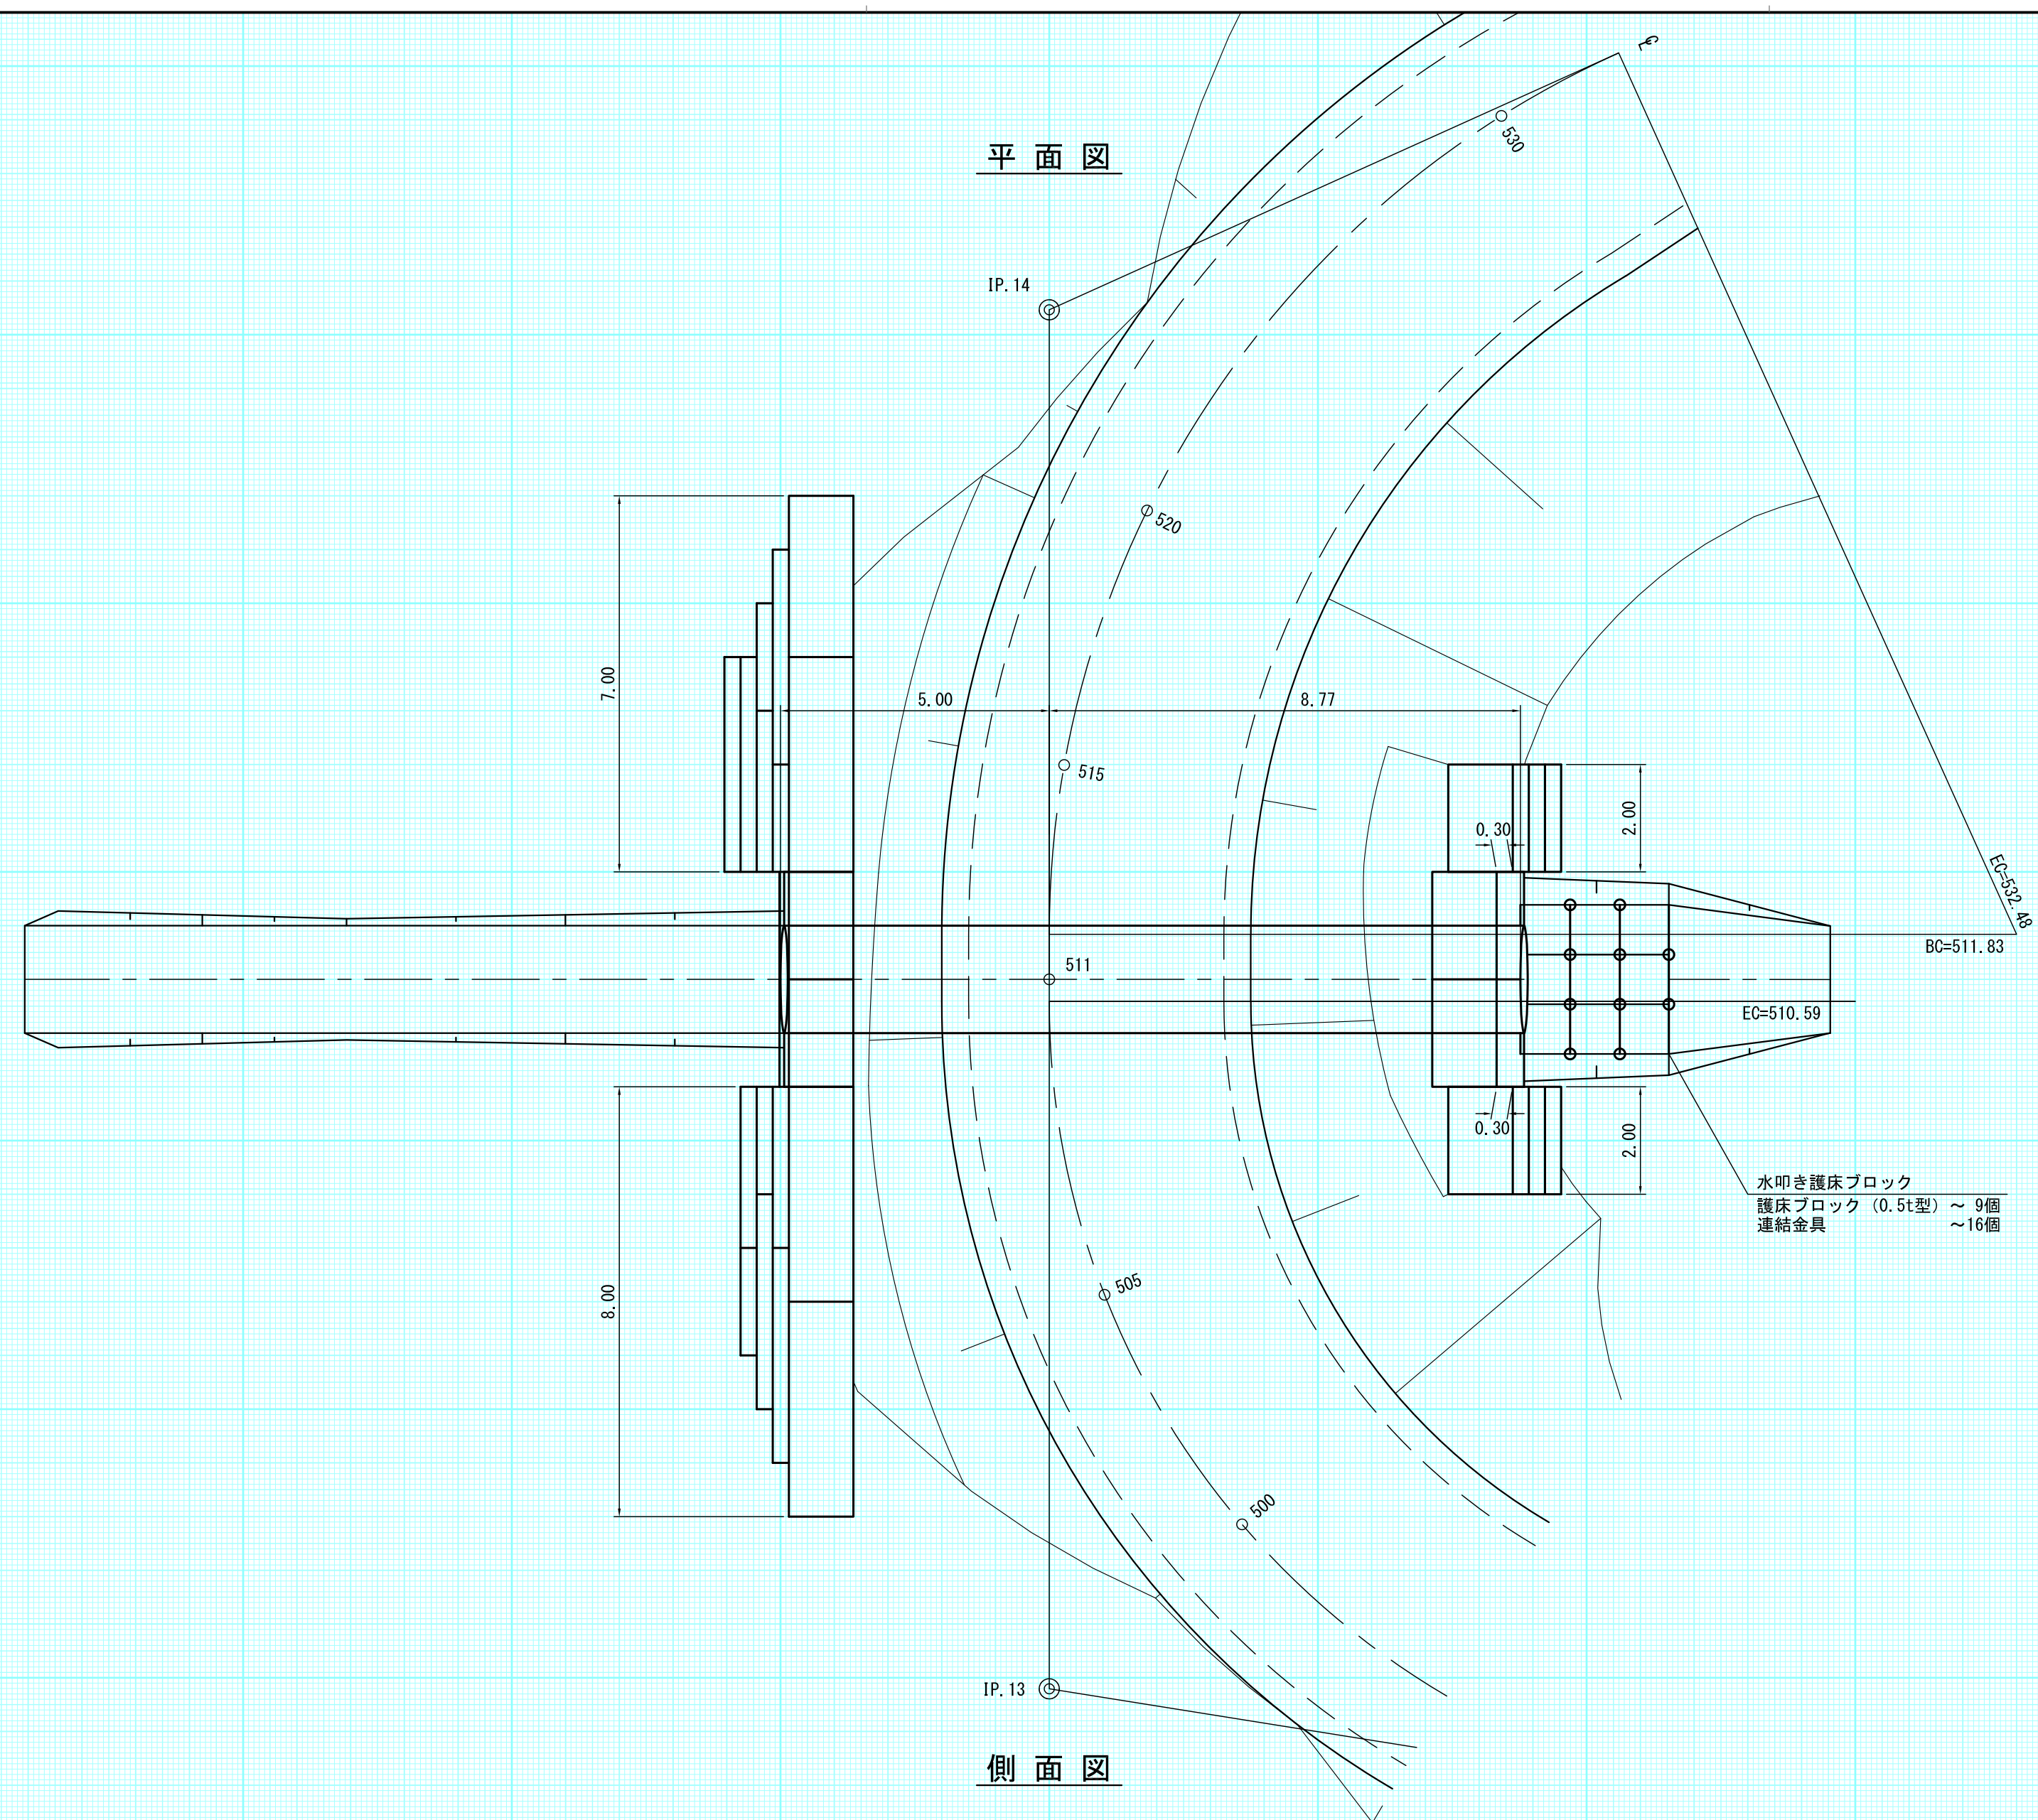


工 事 名	鬼頭山林道(林業専用道)新設工事		
図 面 名	作 工 図		
縮 尺	1 : 100	図	3
図面作成 年 月	令和 8 年 2 月	番	1
北海道森林管理局 上川北部森林管理署			


平面图 S=1:100

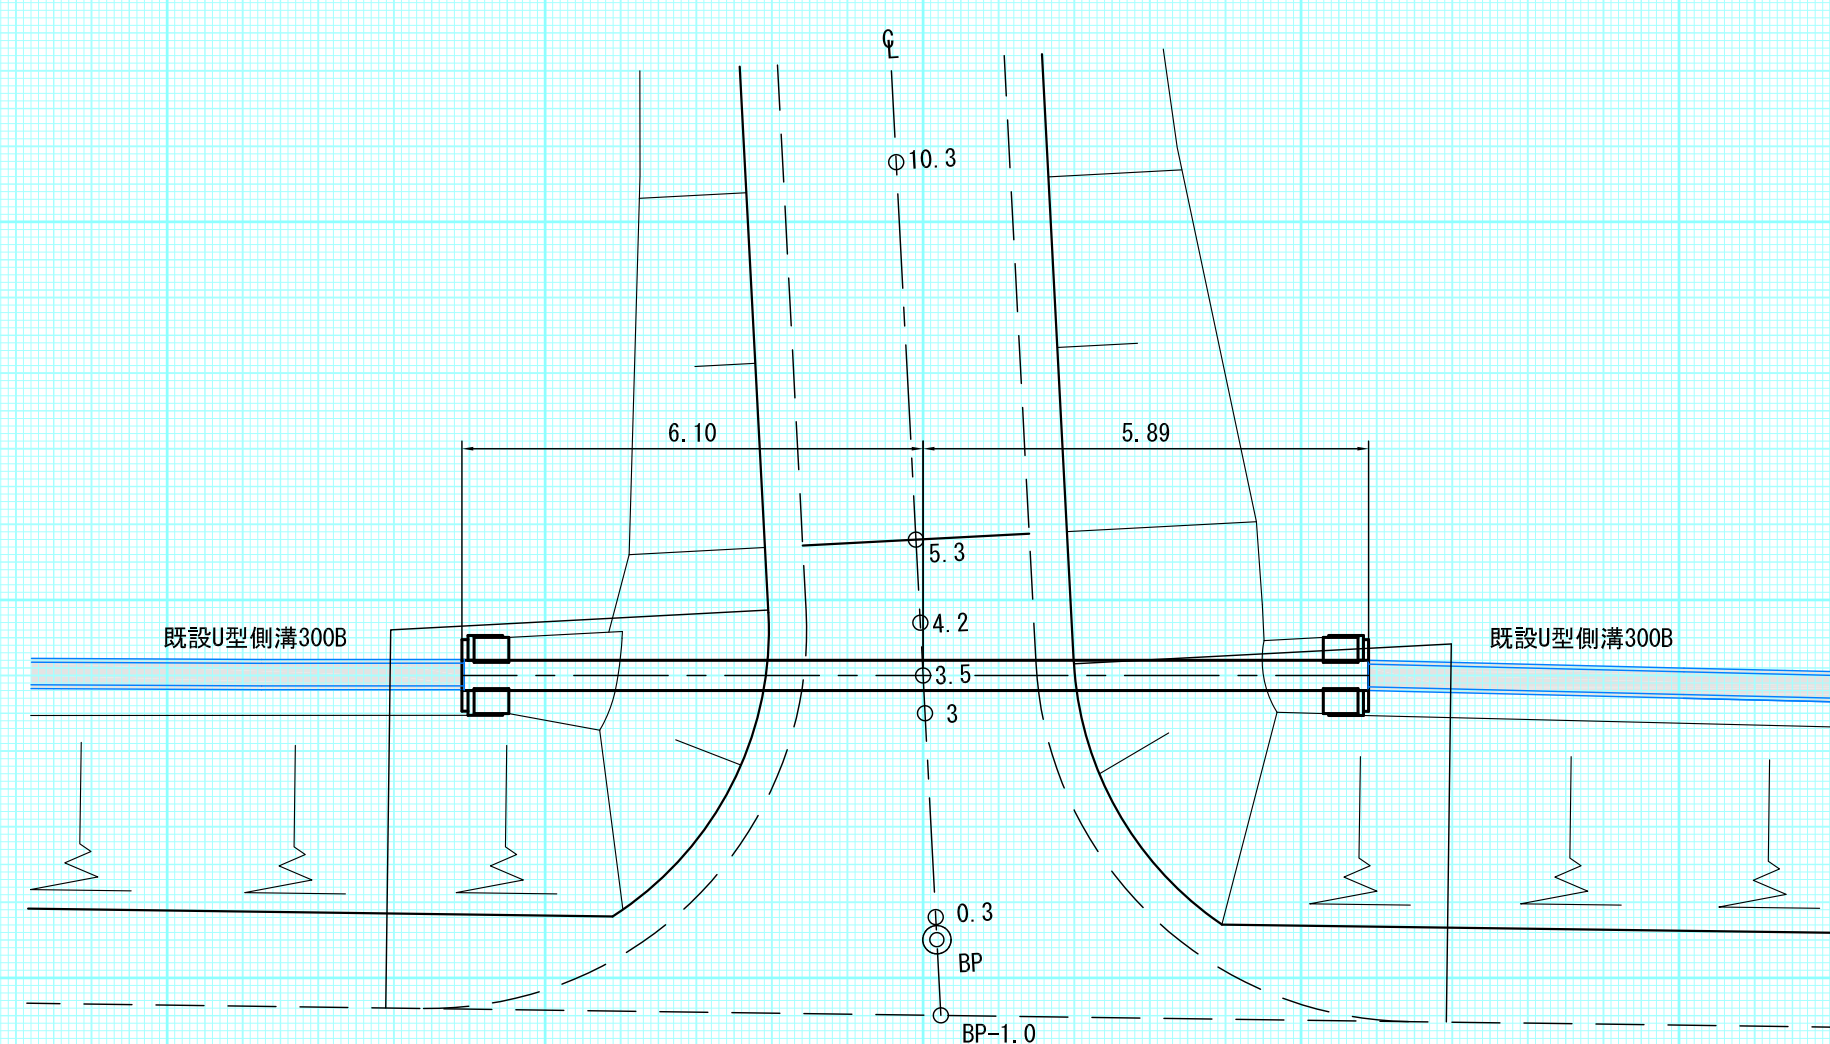


平面图 S=1:100

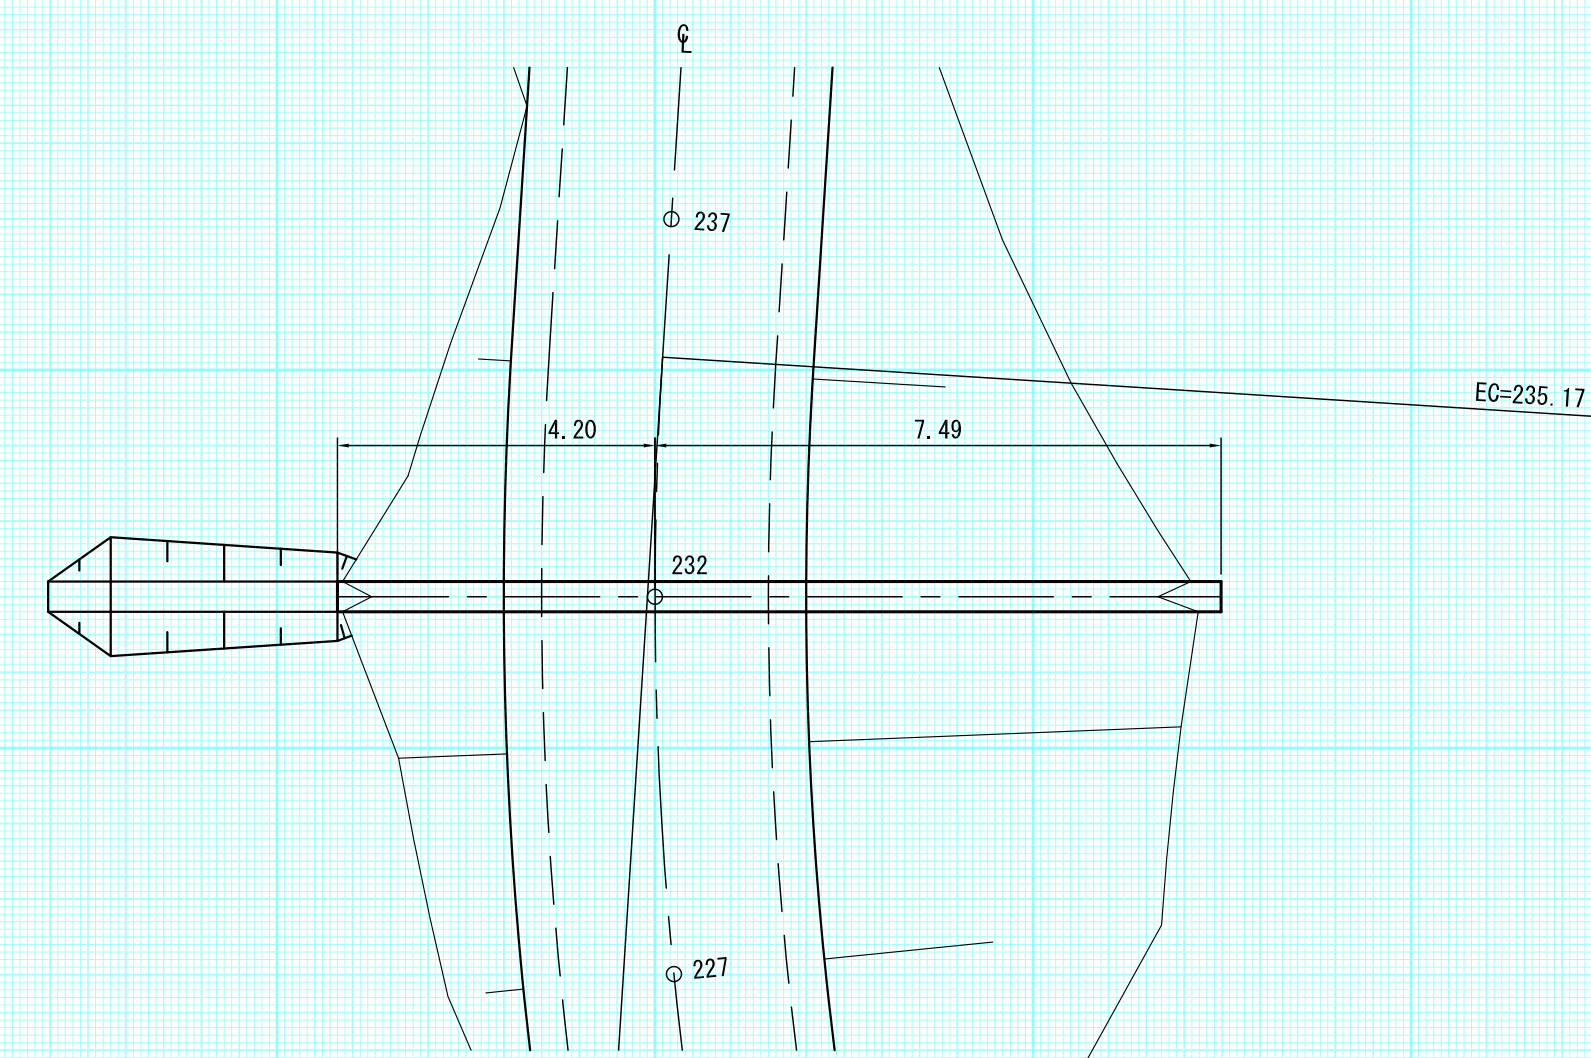


側面図 S=1:100

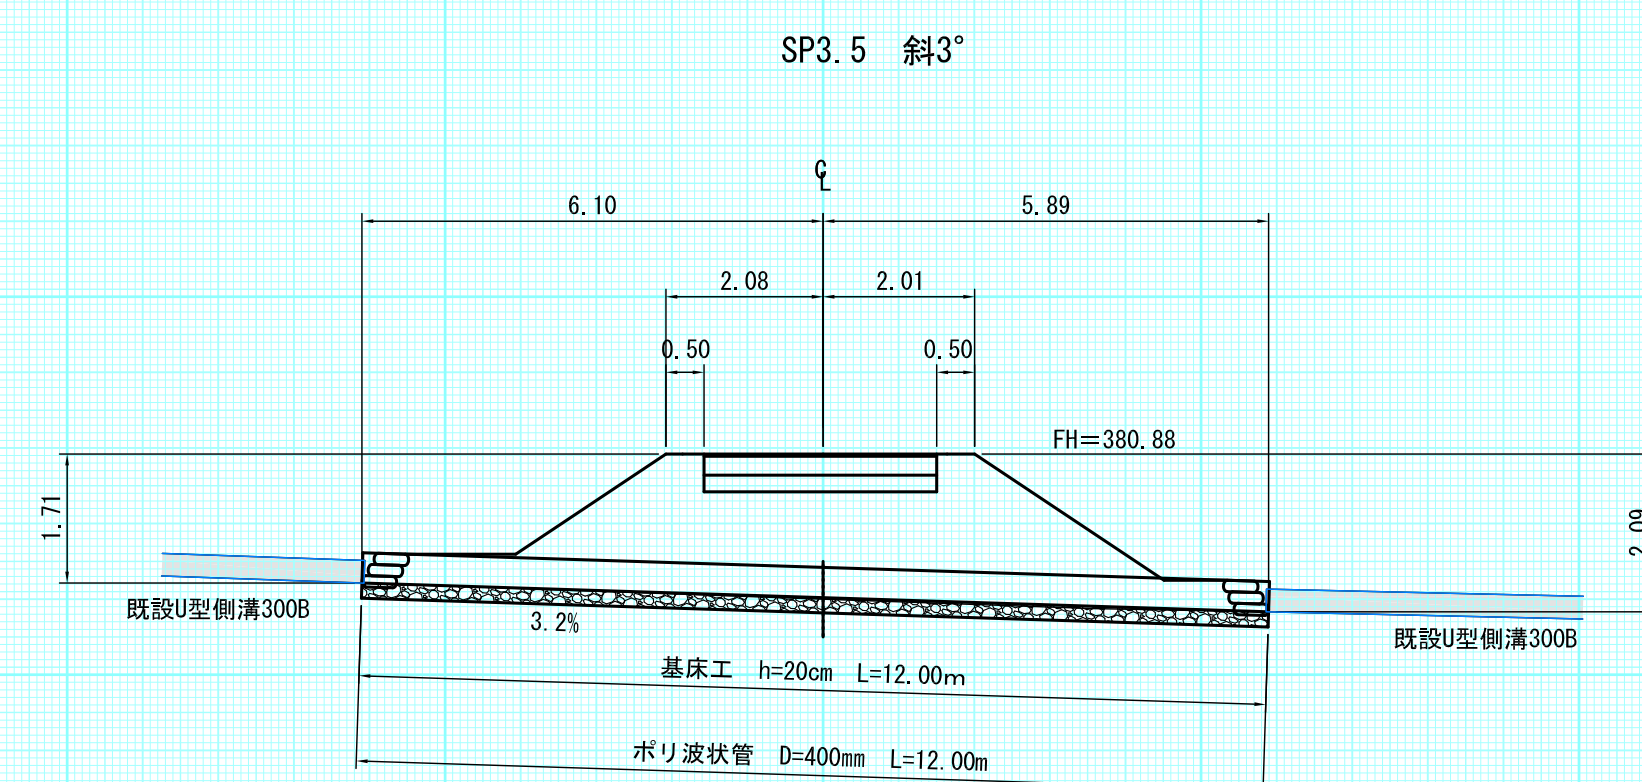


吞・吐口側正面図 S=1:50

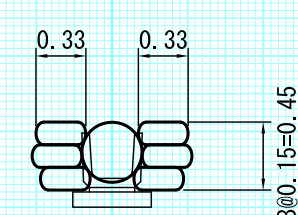









側面図 S=1:100

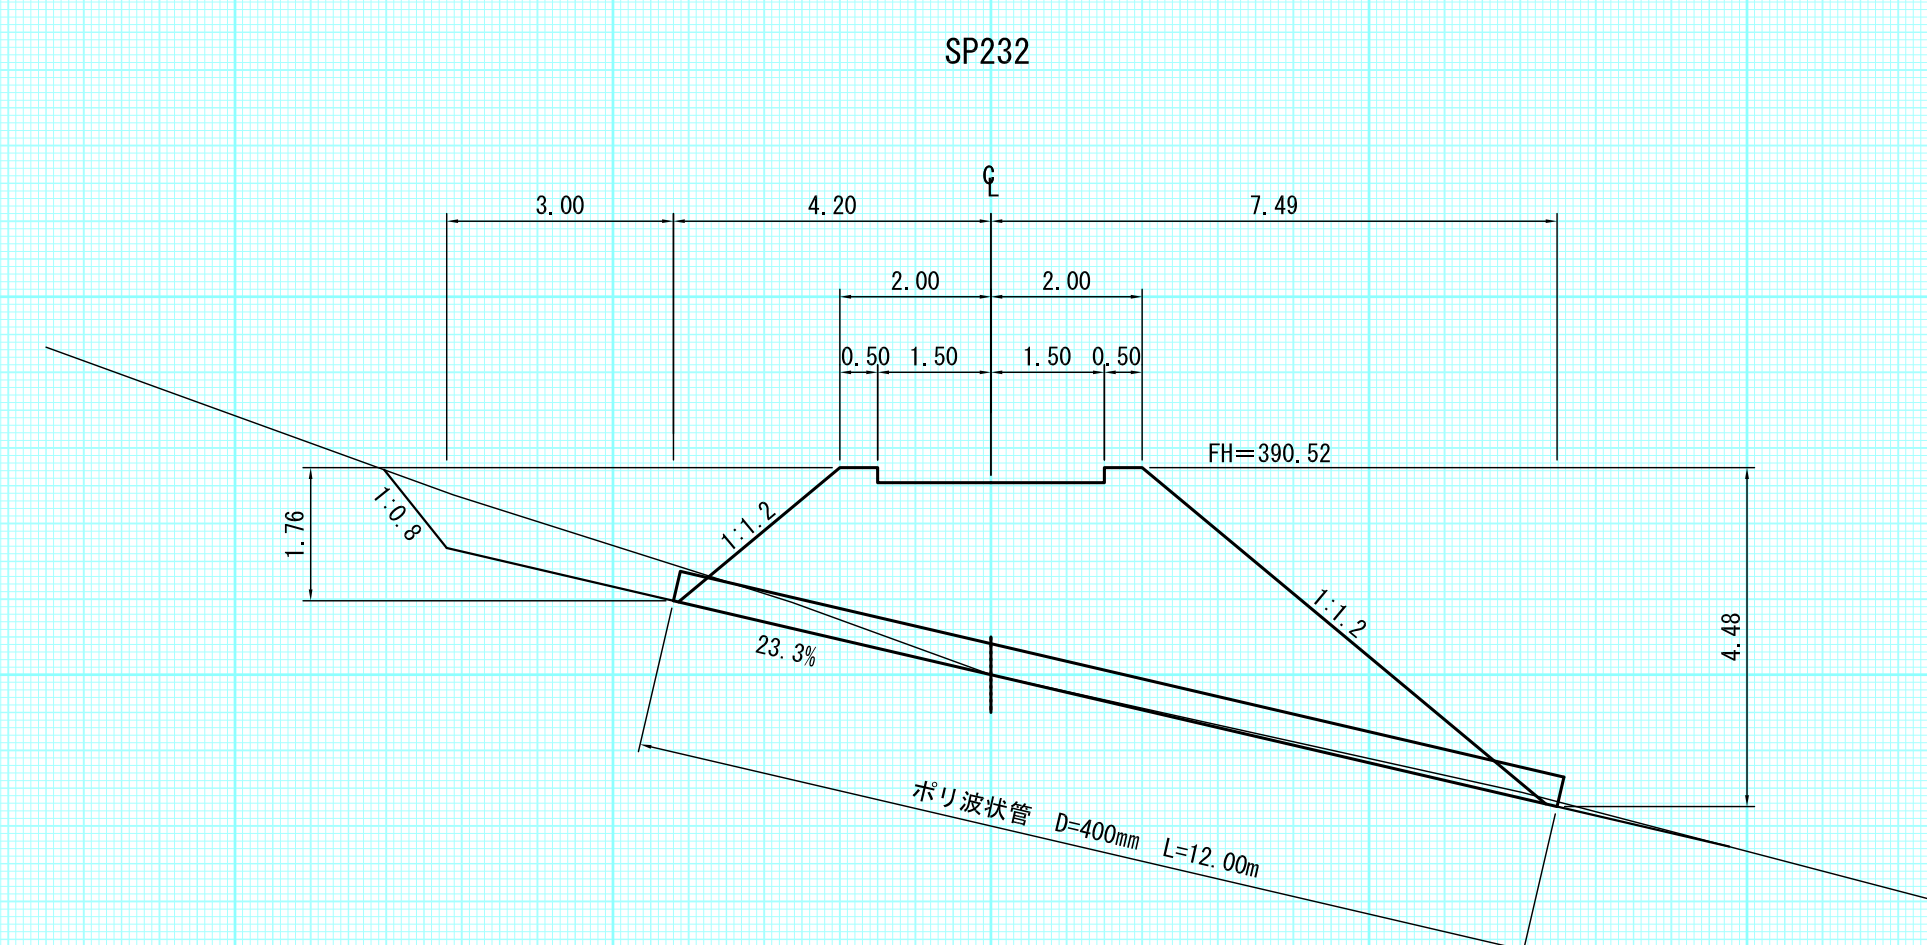

水路切取標準図 S=1:100

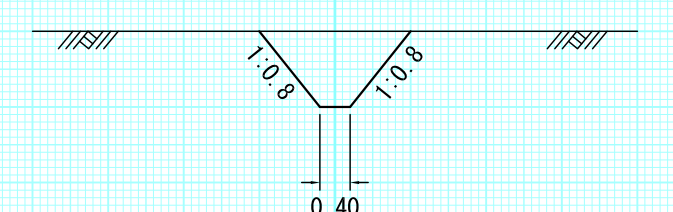

工 事 名	鬼頭山林道(林業専用道)新設工事		
図 面 名	作 工 図		
縮 尺	図 示	図	3
図面作成 年 月	令和 8 年 2 月	番	2
北海道森林管理局 上川北部森林管理署			

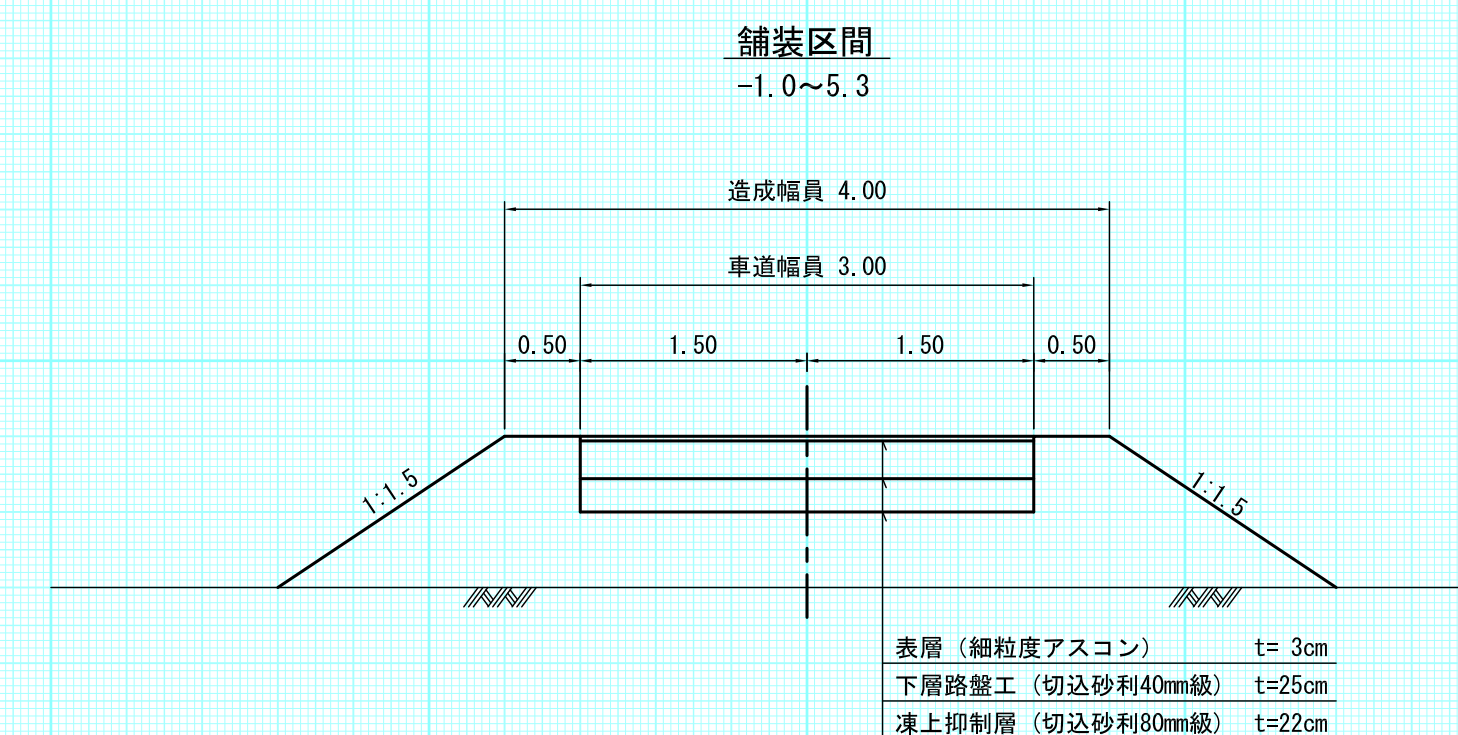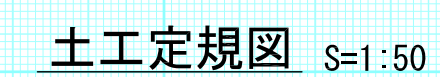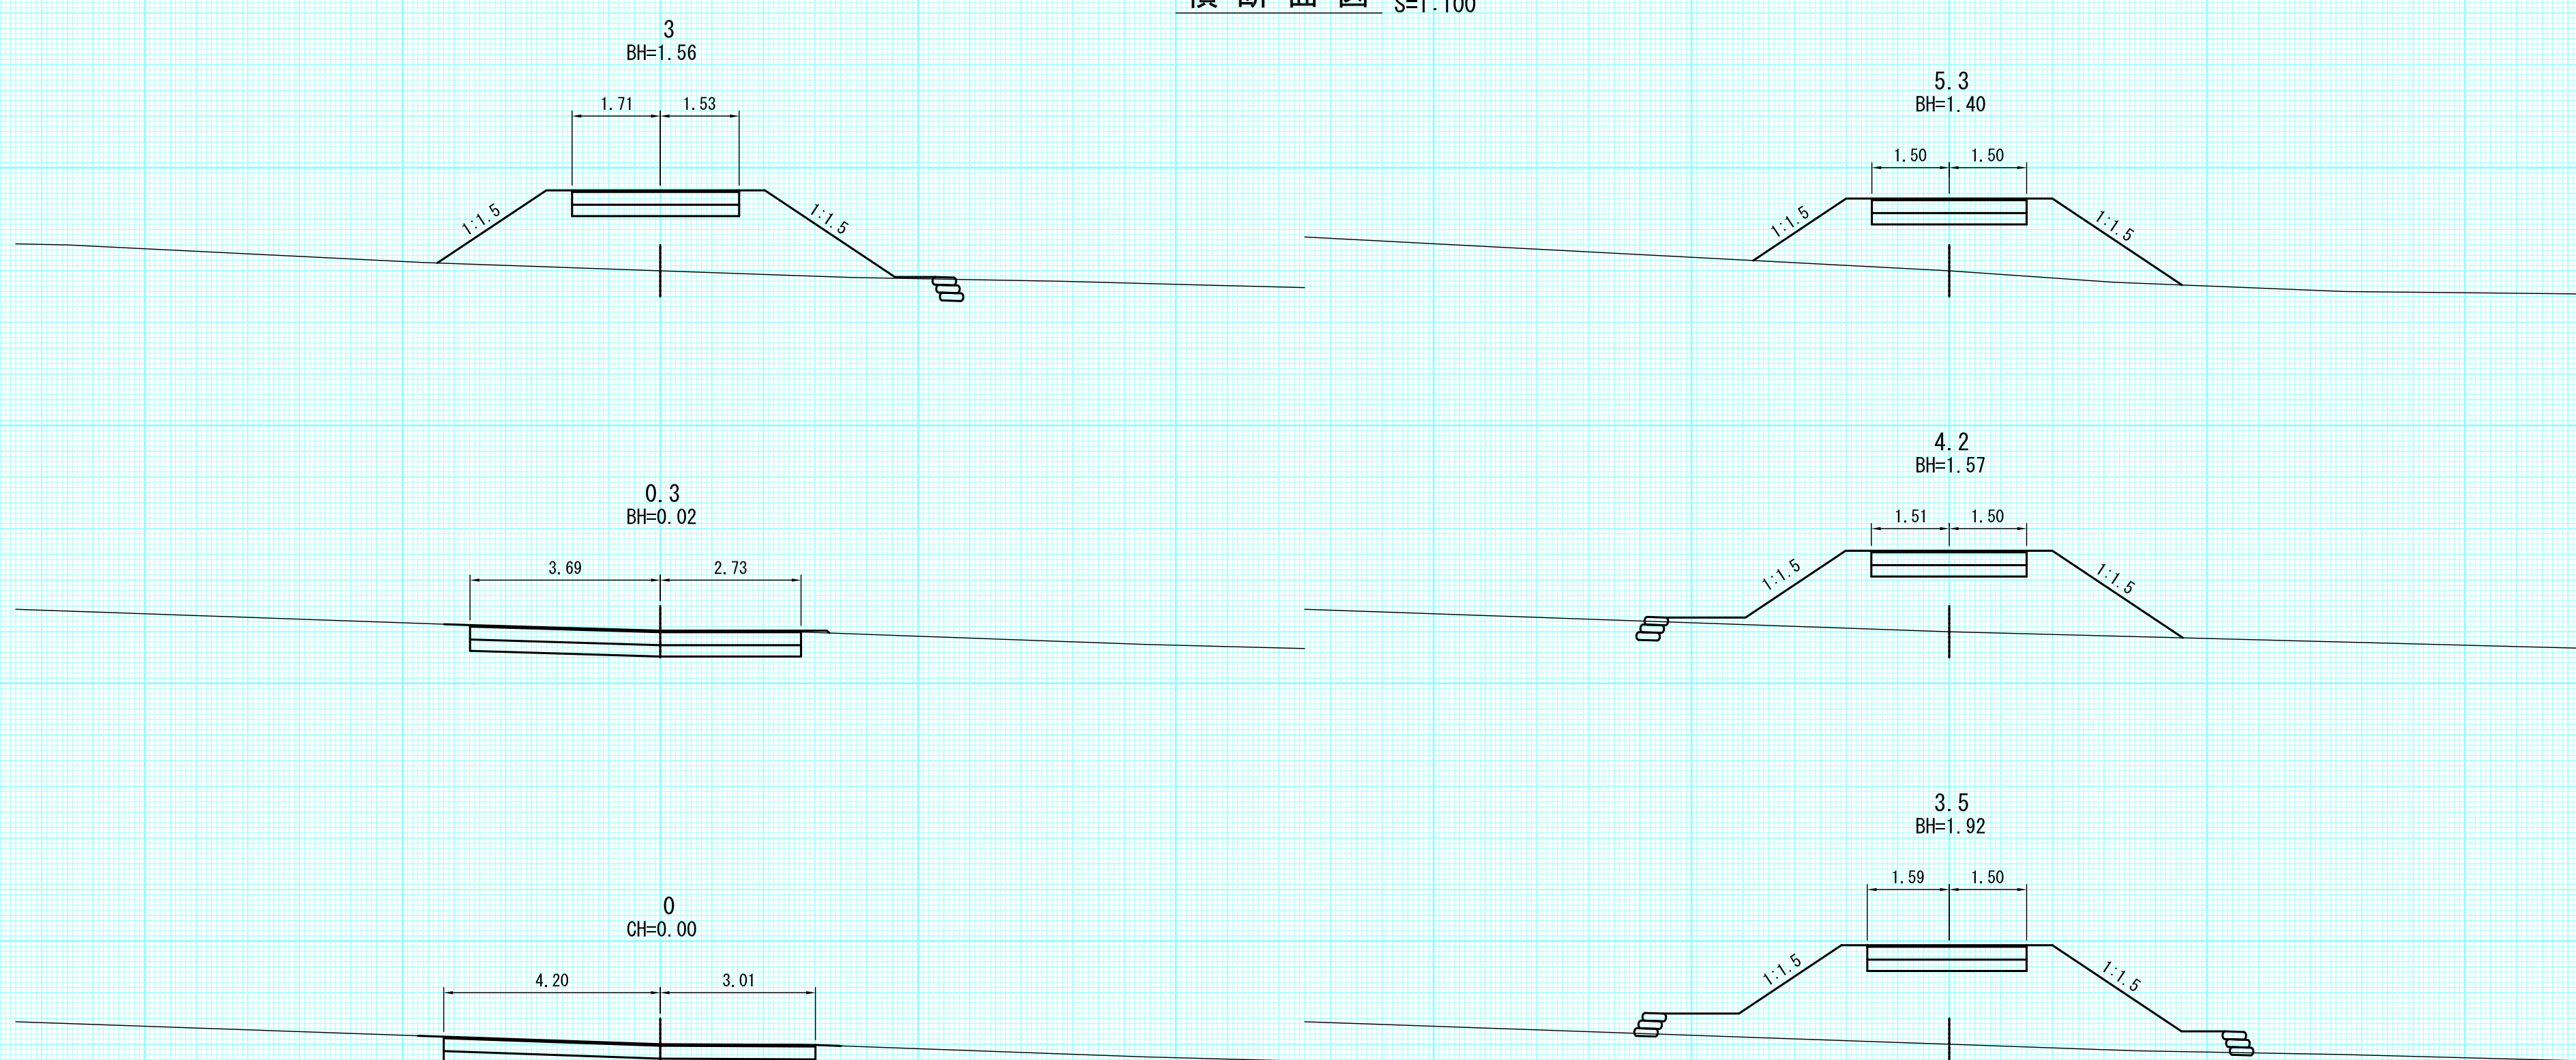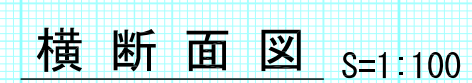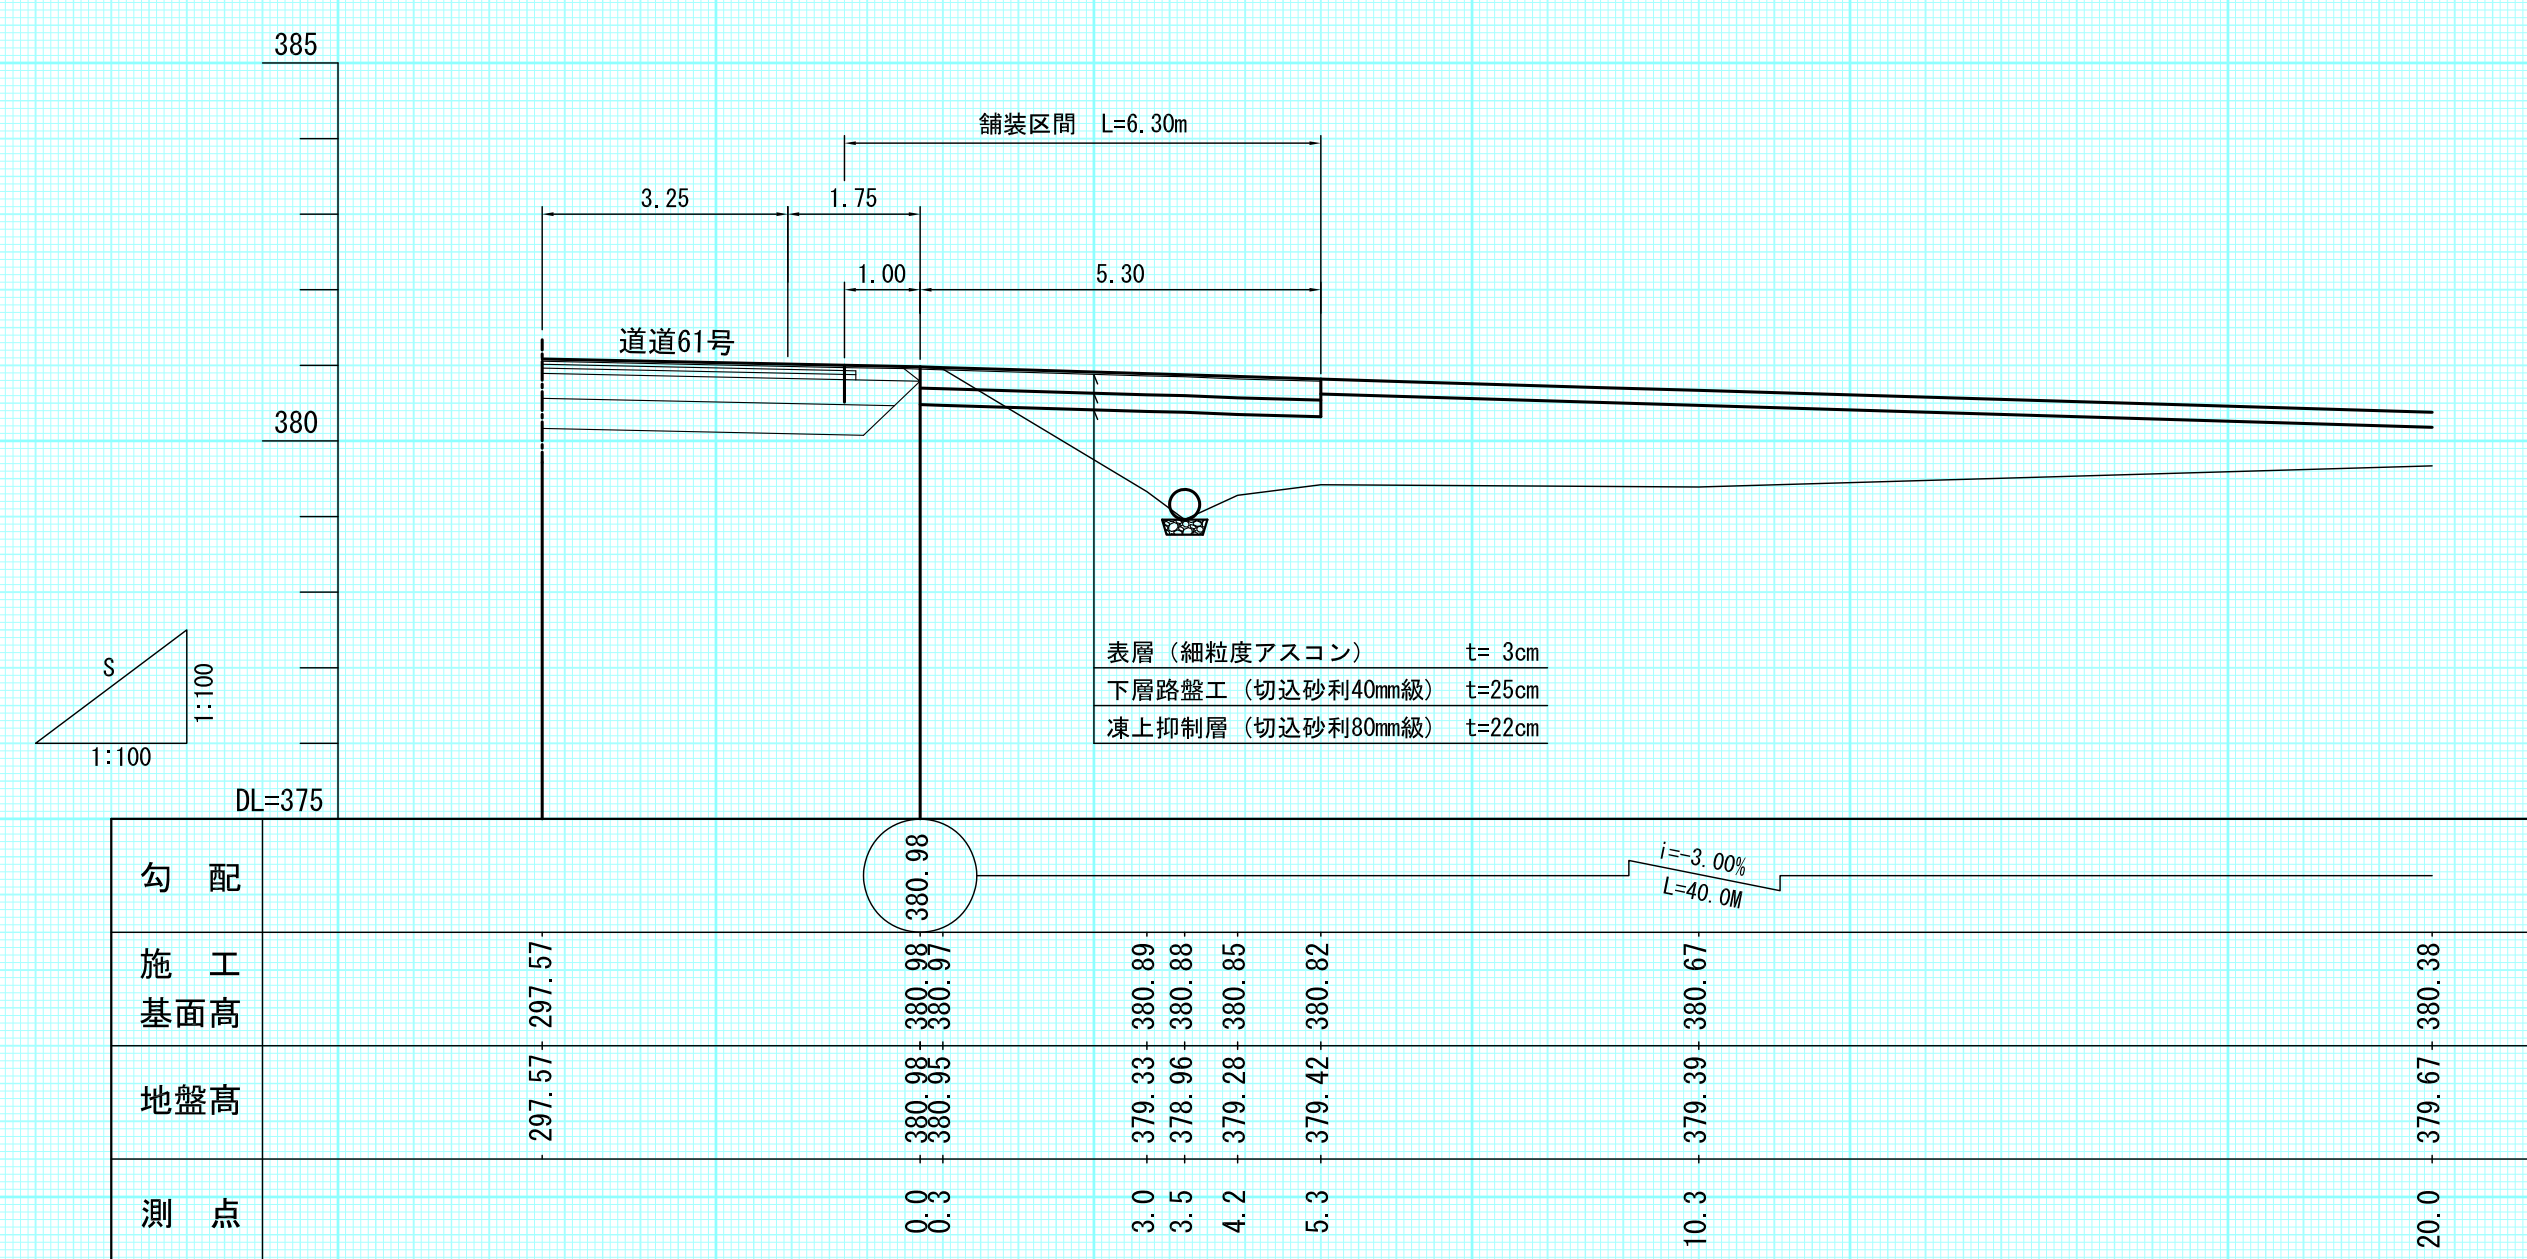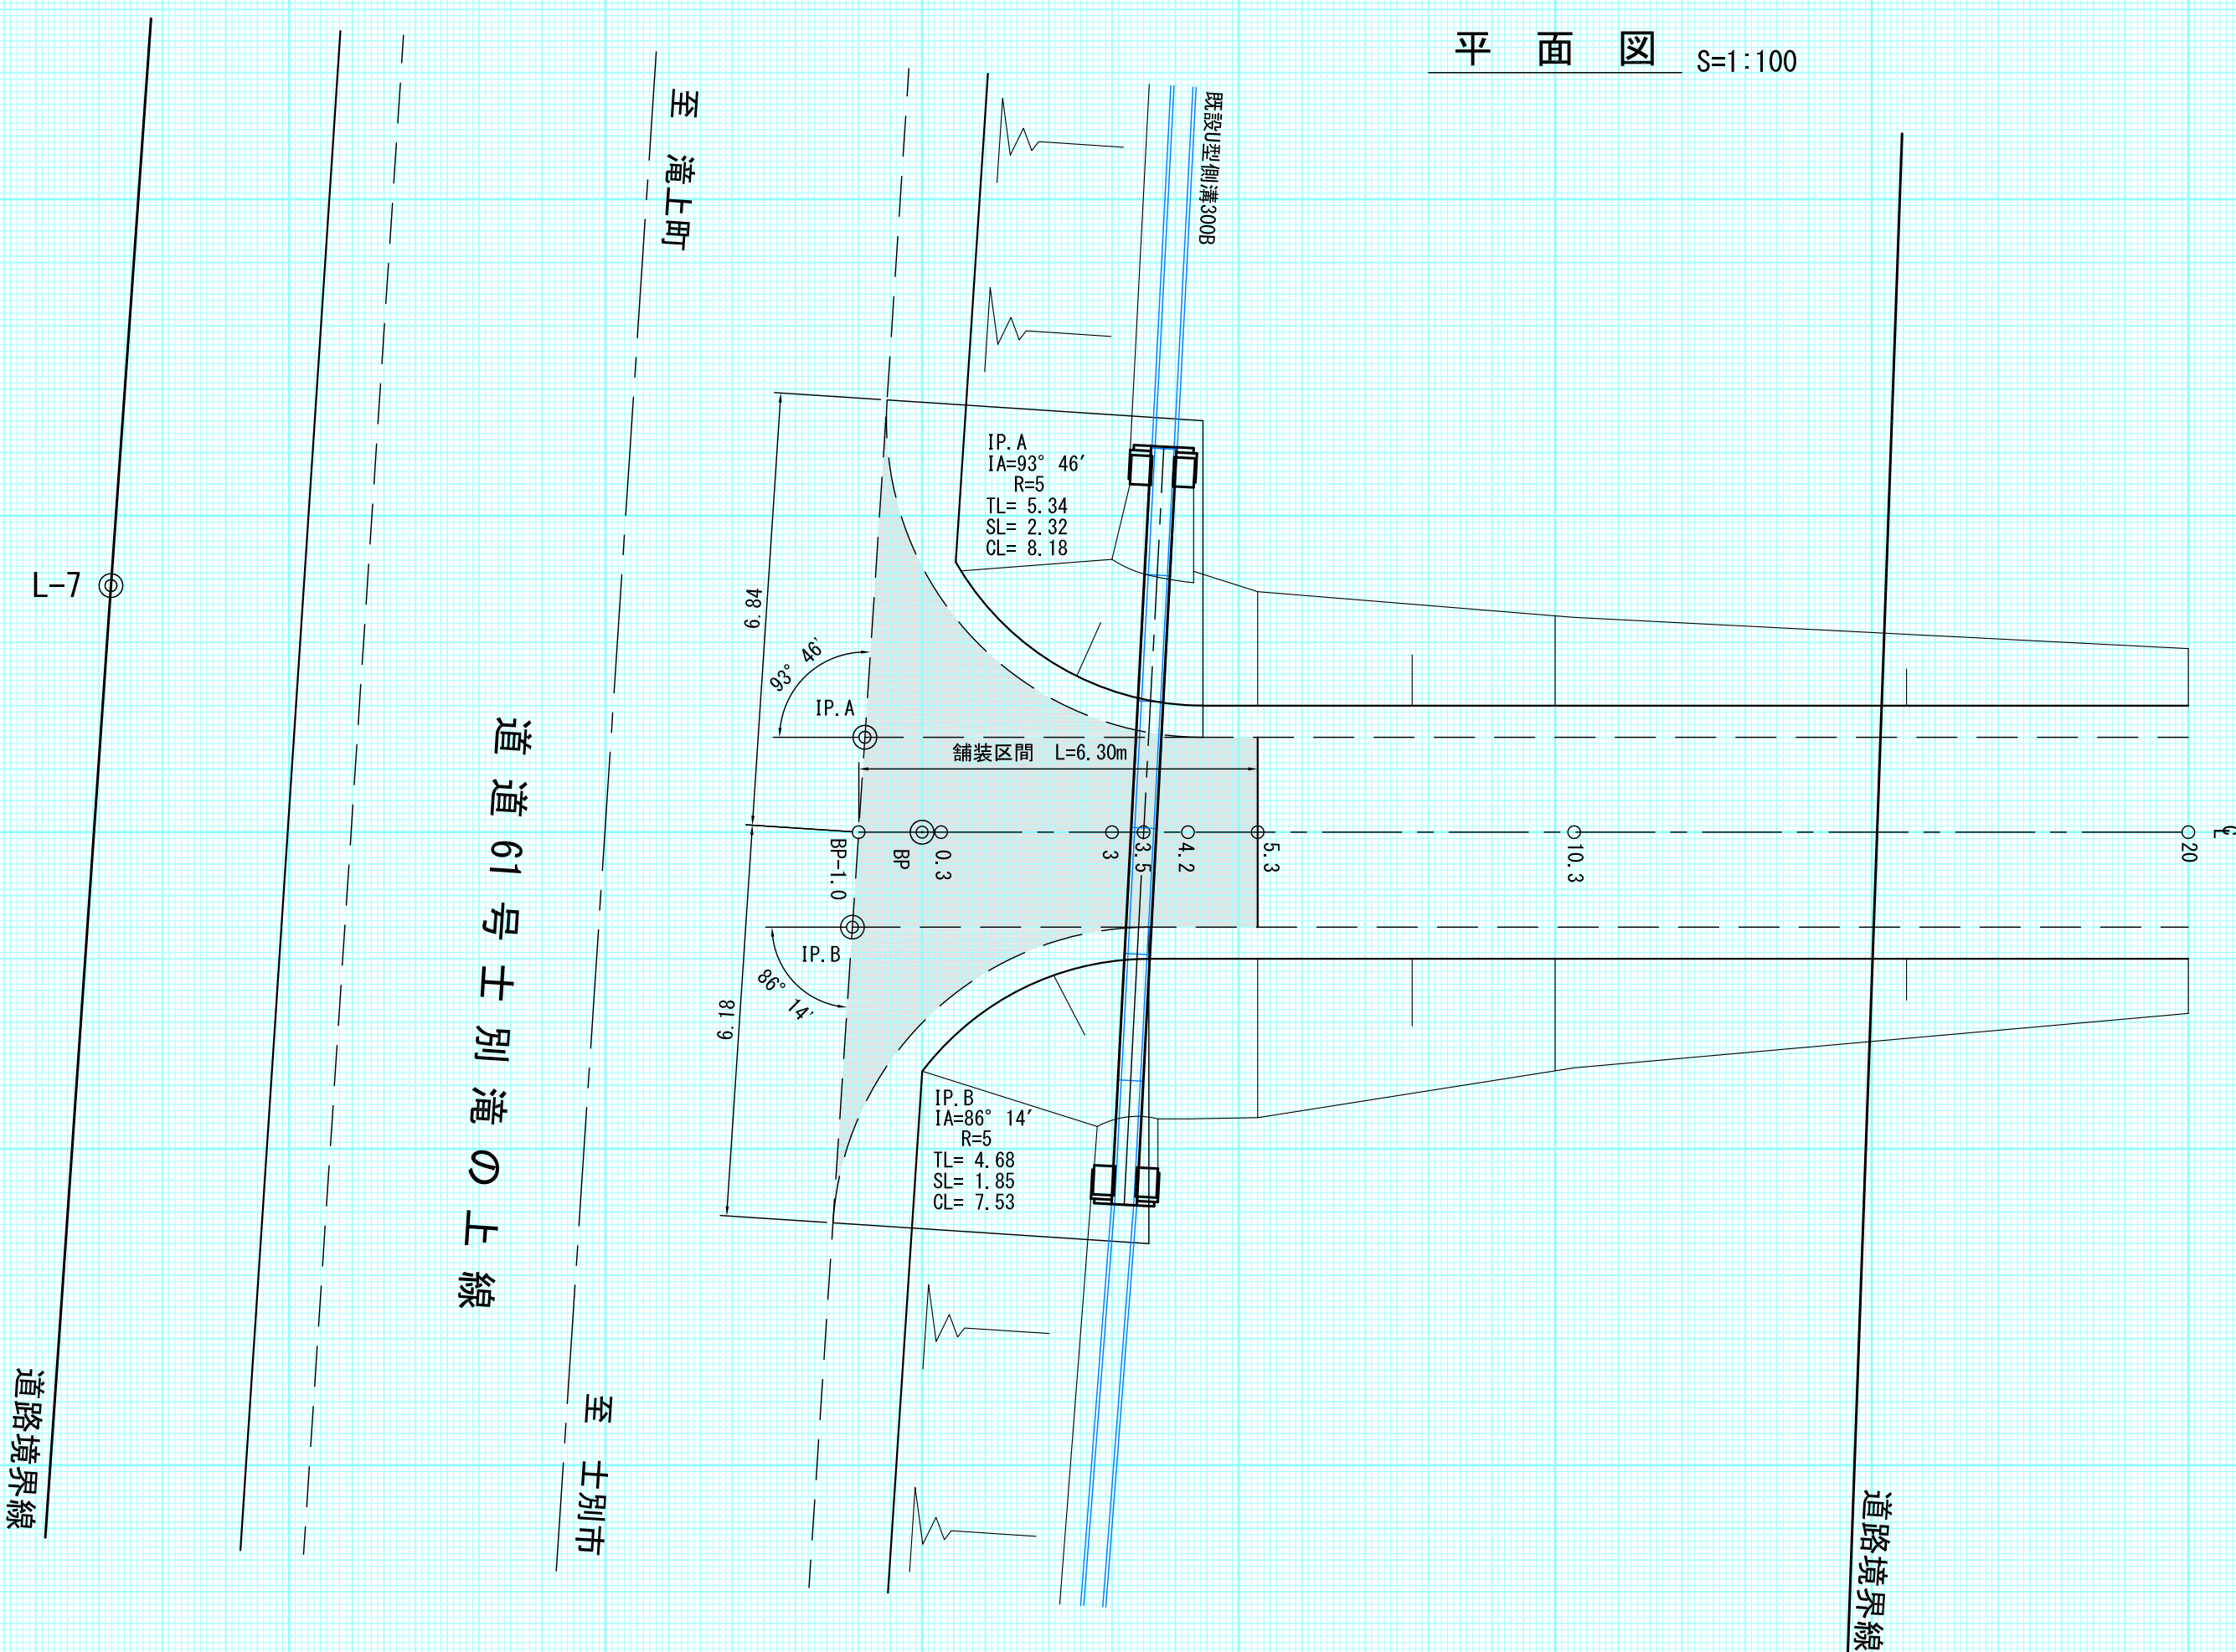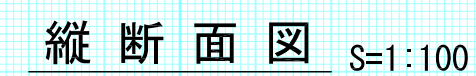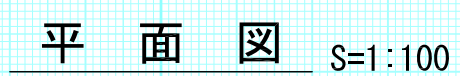

工 事 名	鬼頭山林道(林業専用道)新設工事		
図 面 名	作 工 図		
縮 尺	図 示	図	3
図面作成 年 月	令和 8 年 2 月	番	3
北海道森林管理局 上川北部森林管理署			