




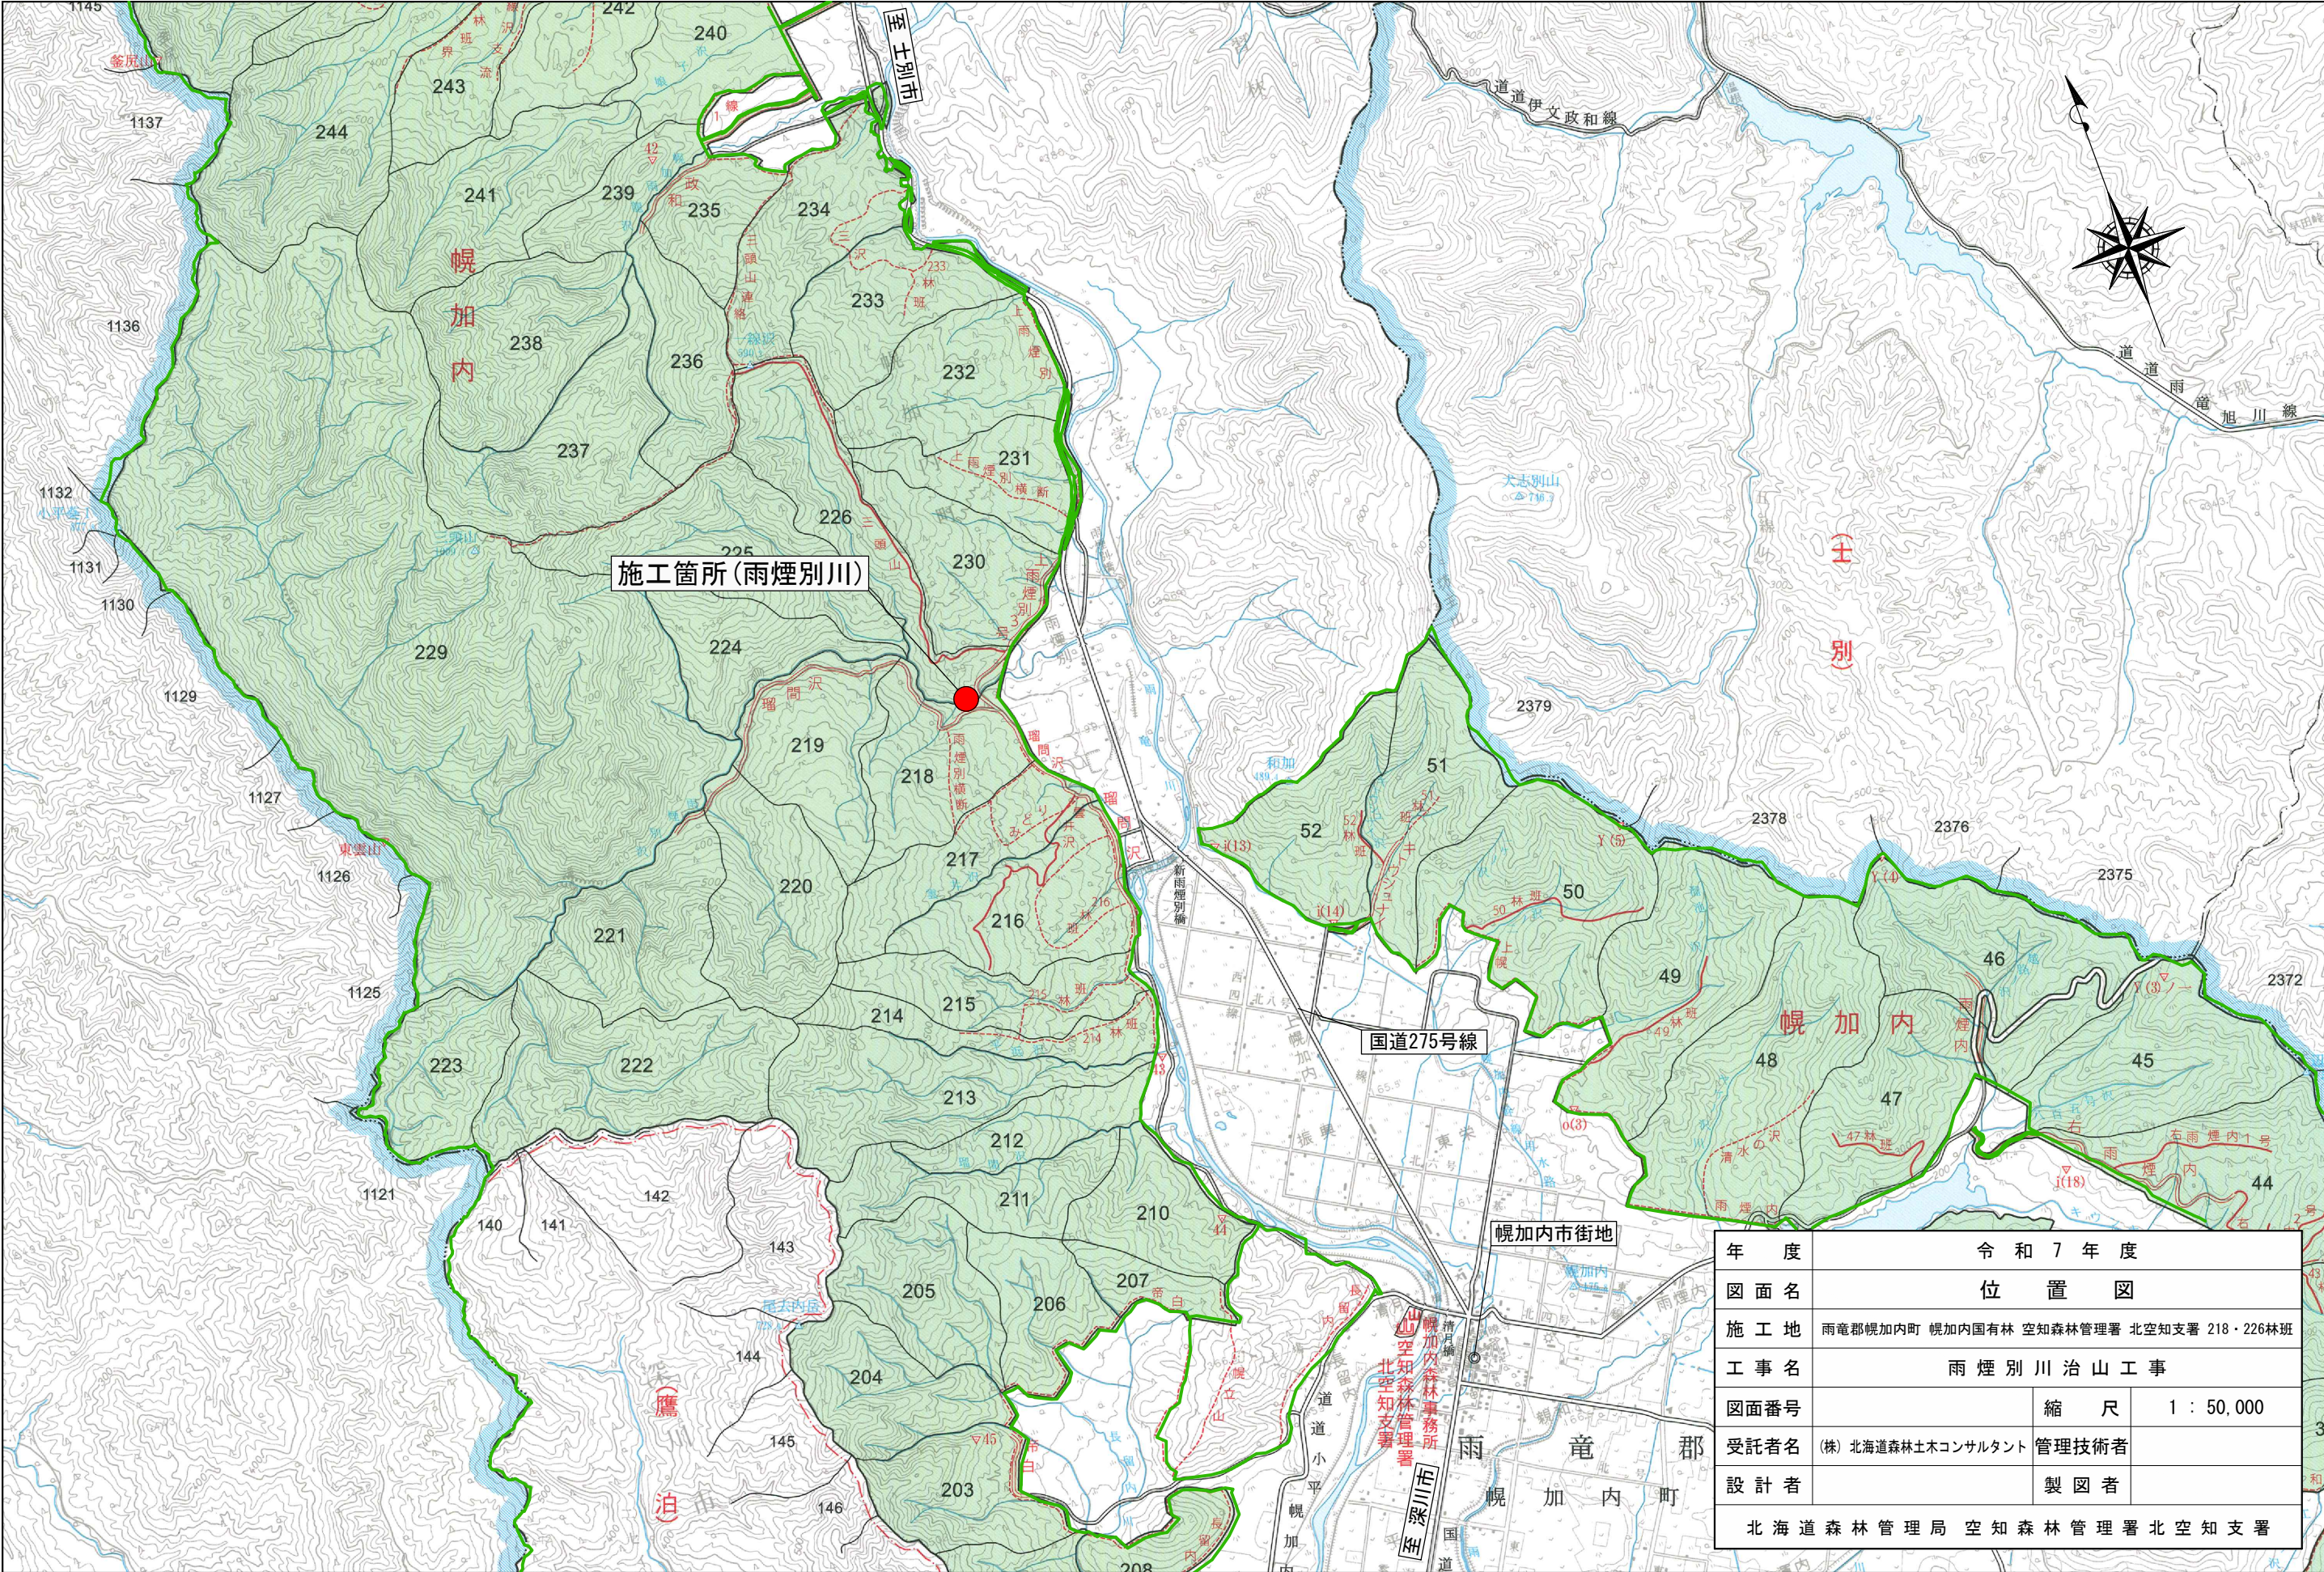


年 度	令和 7 年 度		
図 面 名	位 置 図		
施 工 地	雨竜郡幌加内町 幌加内国有林 空知森林管理署 北空知支署 218・226林班		
工 事 名	雨 煙 別 川 治 山 工 事		
図面番号		縮 尺	1 : 50,000
受託者名	(株) 北海道森林土木コンサルタント	管理技術者	
設 計 者		製 図 者	
北海道森林管理局 空知森林管理署 北空知支署			

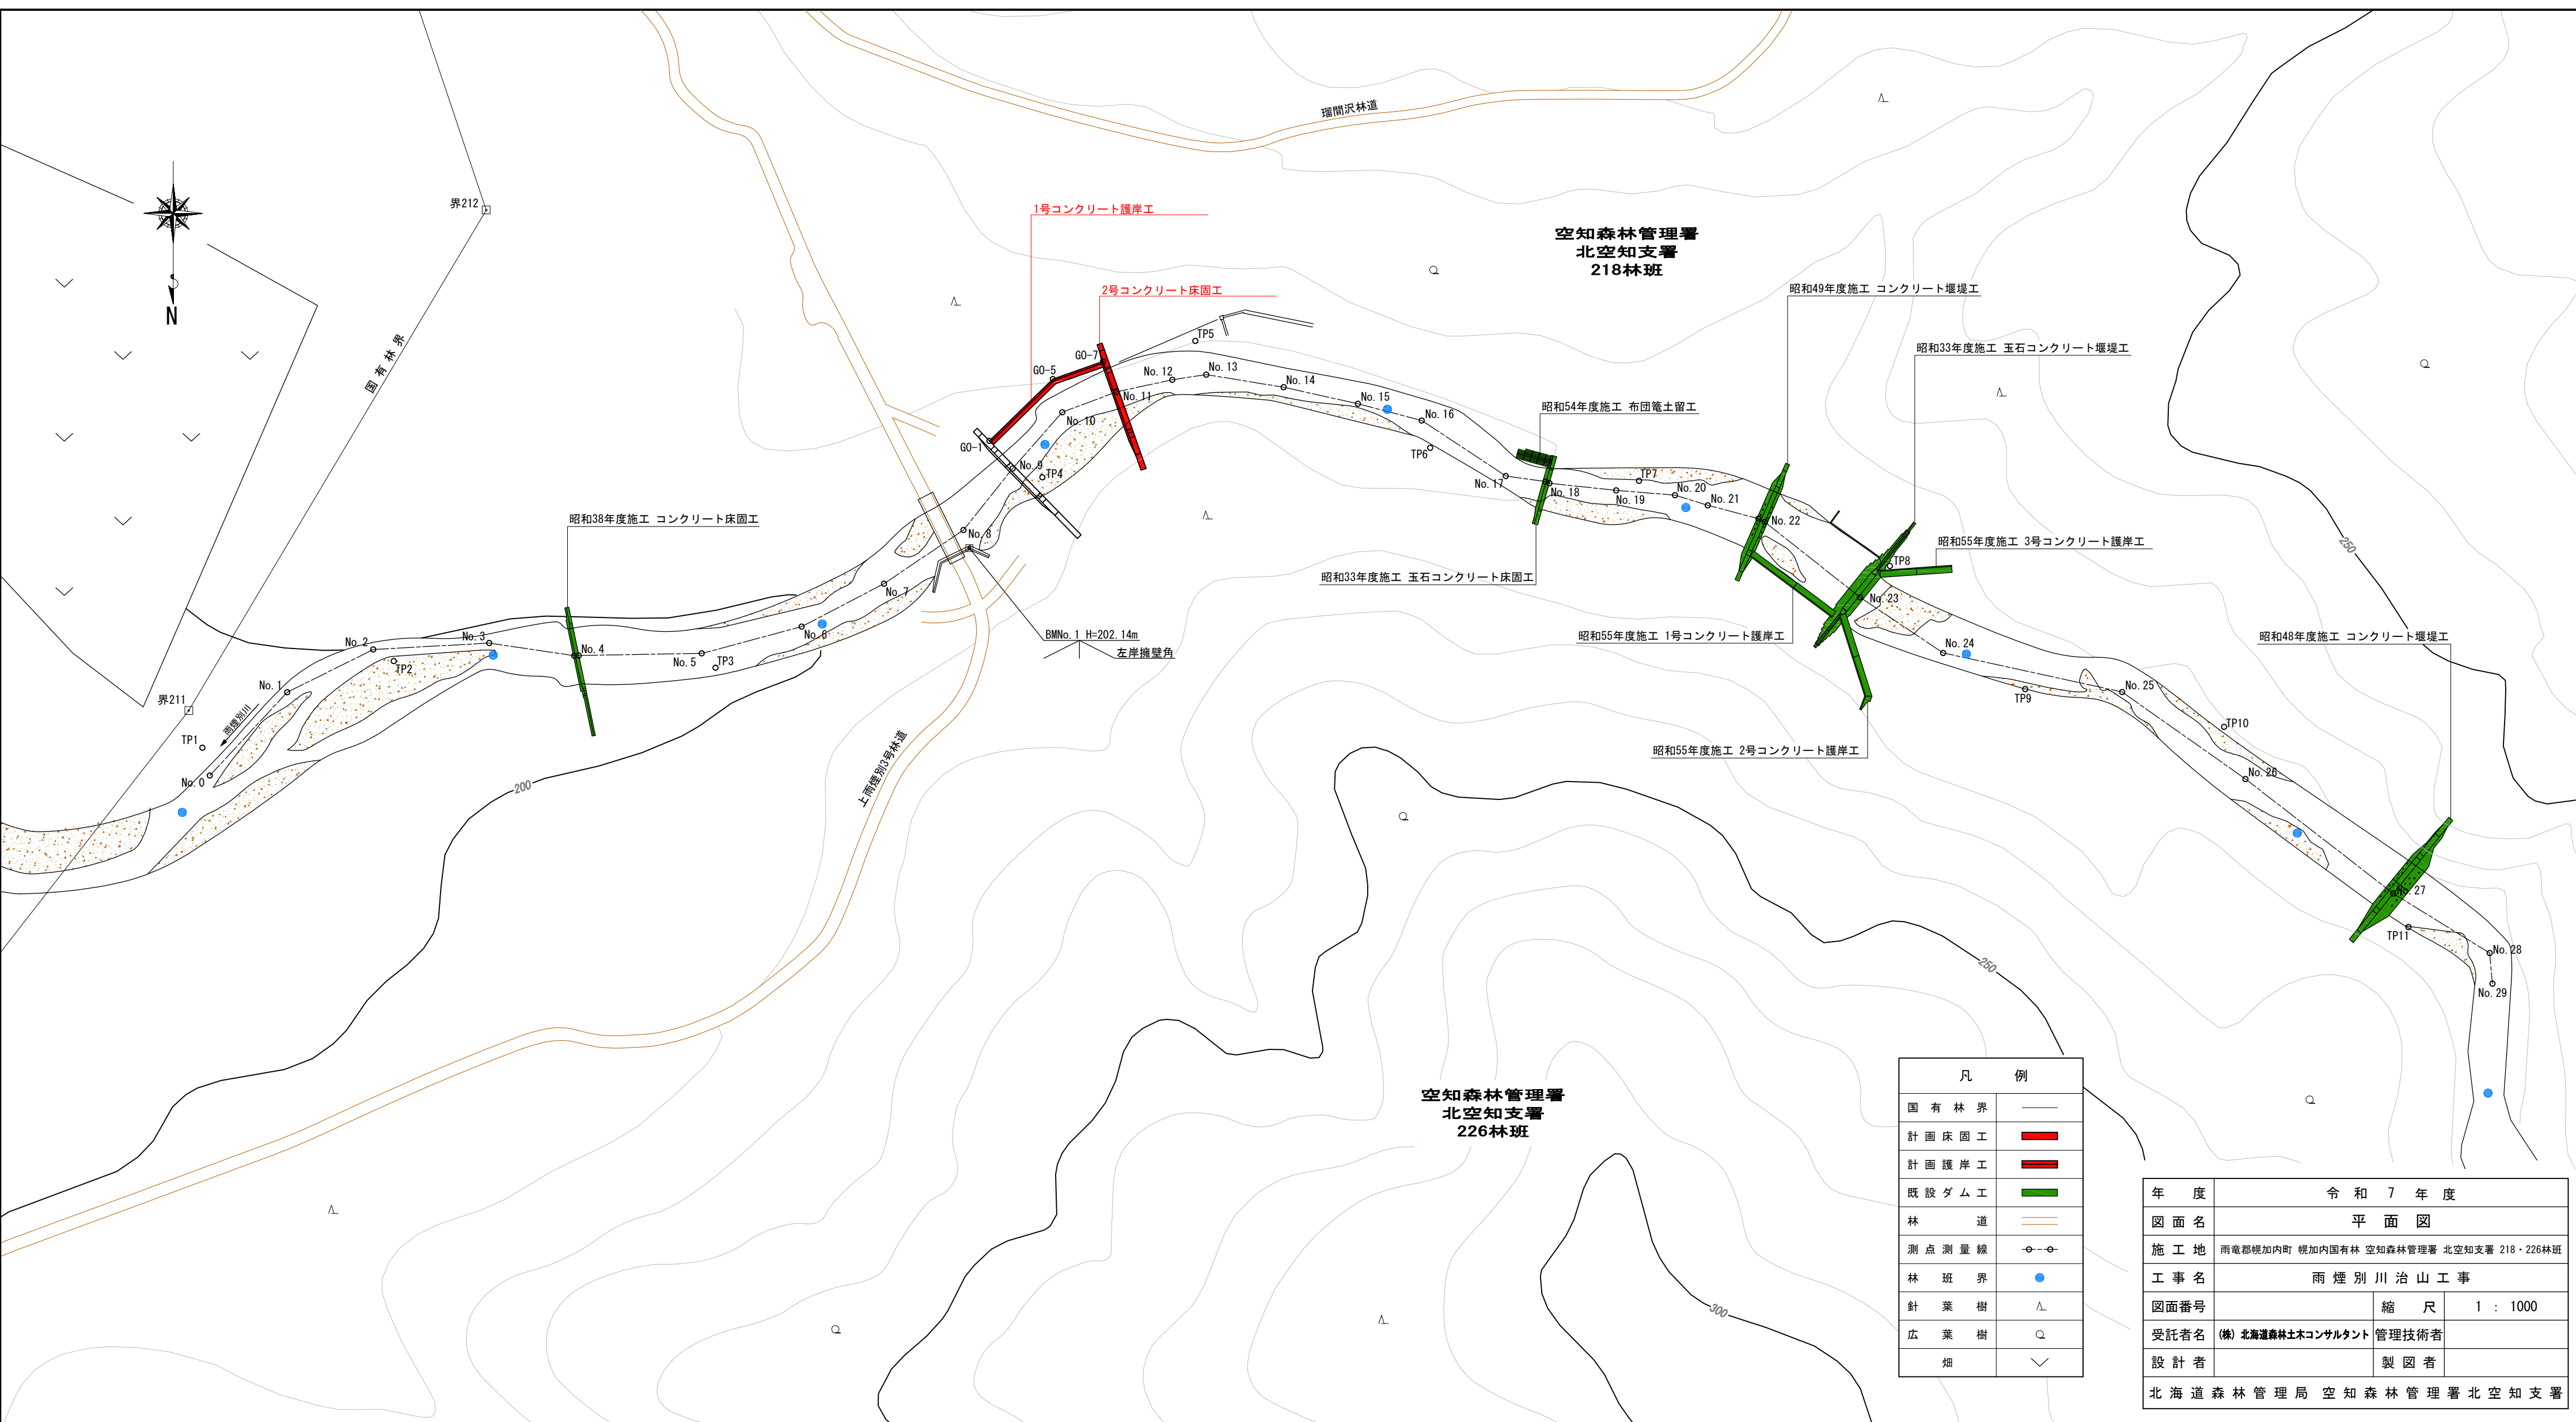


正面図

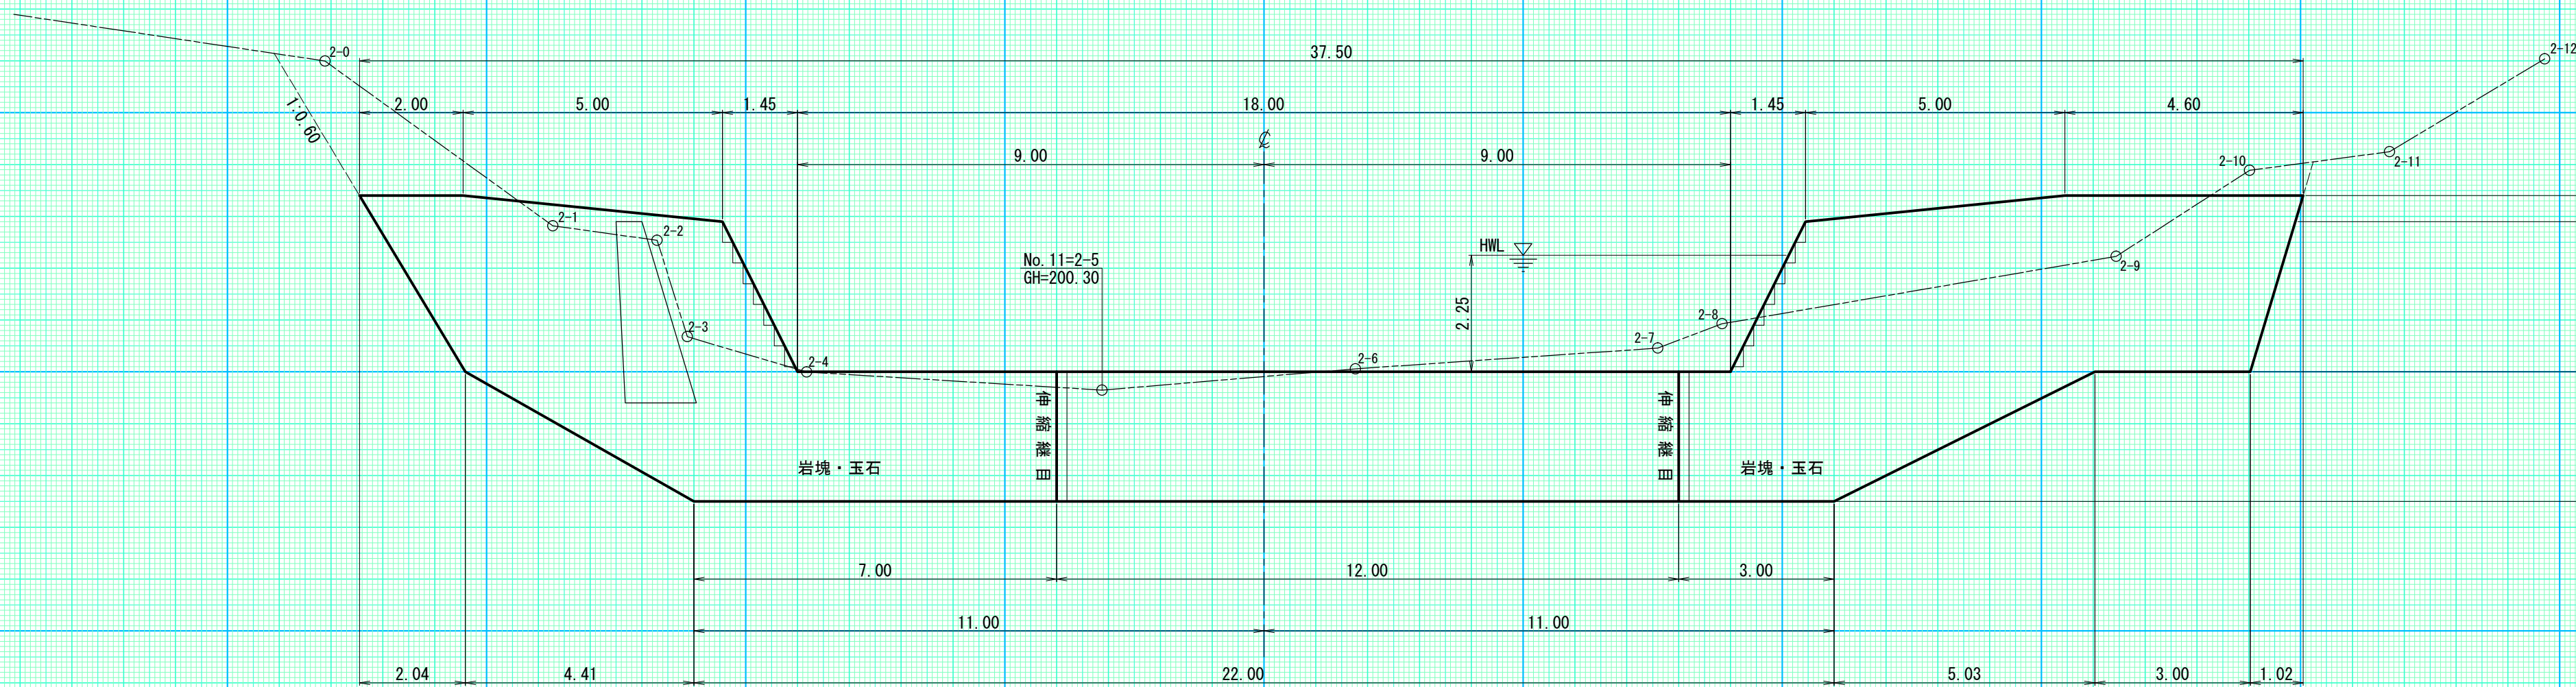


側面図

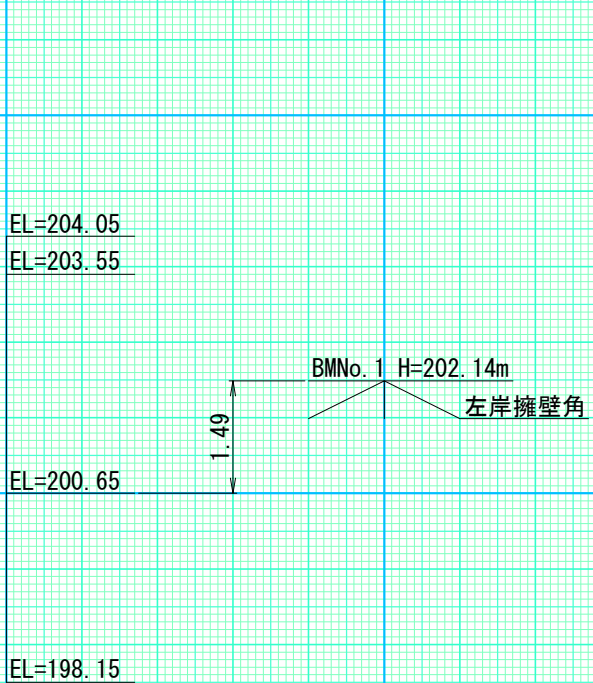


伸縮継目詳細図

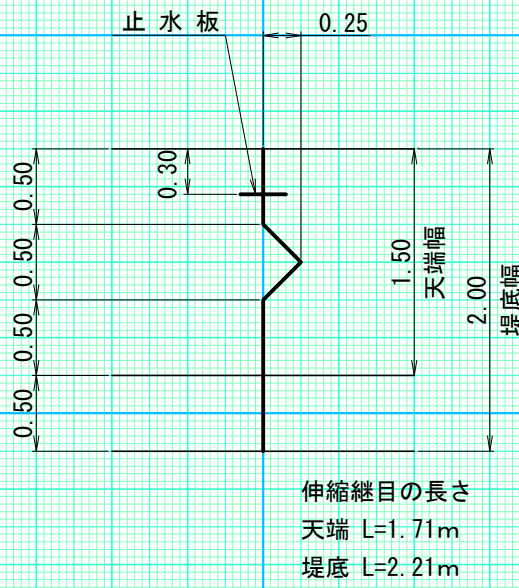


平面図

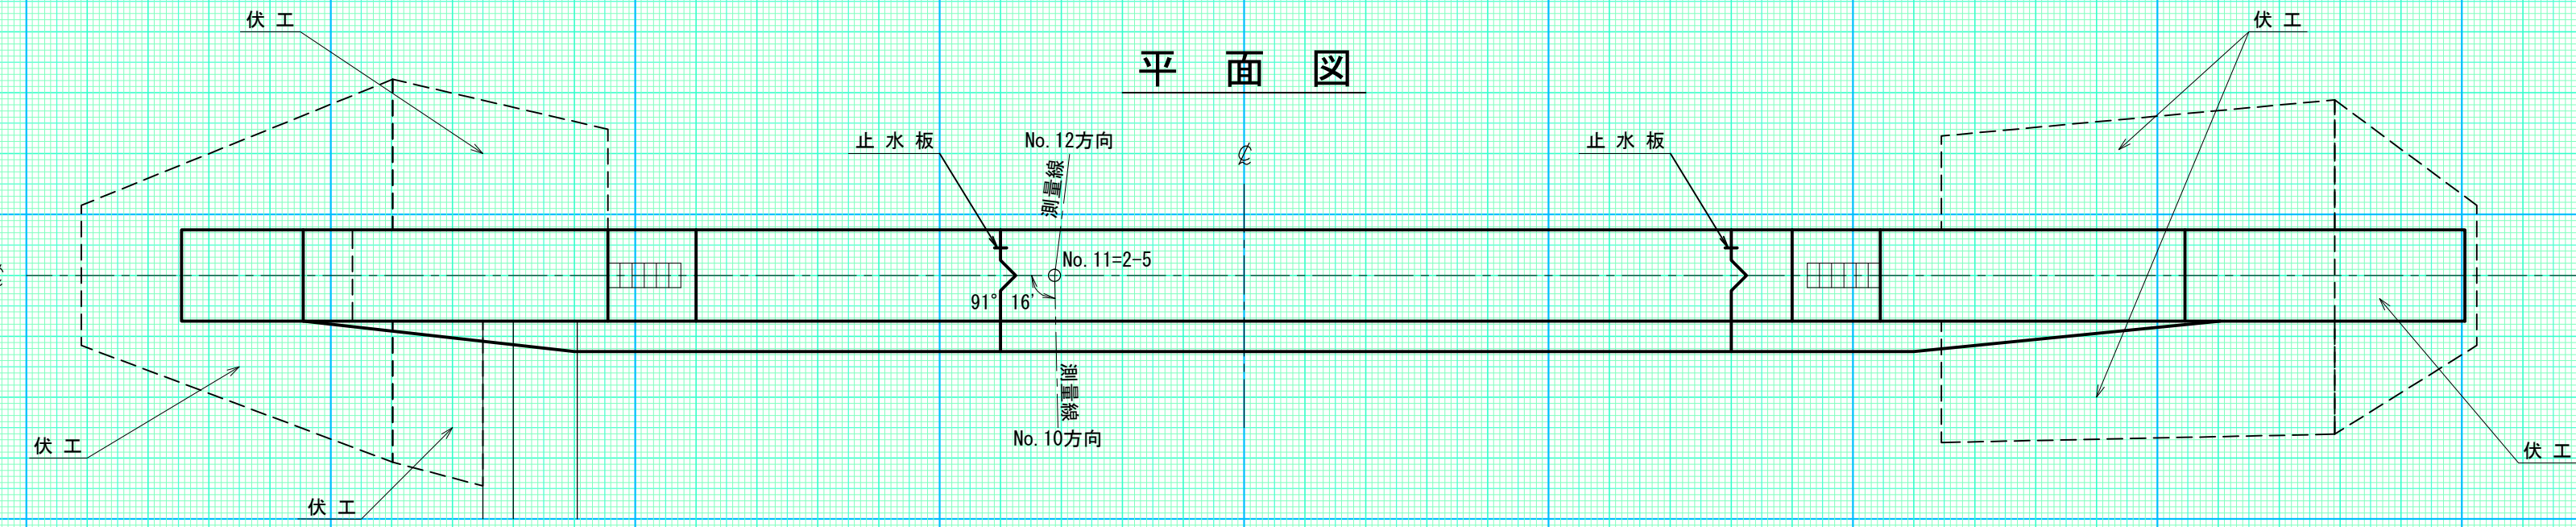

埋戻し図

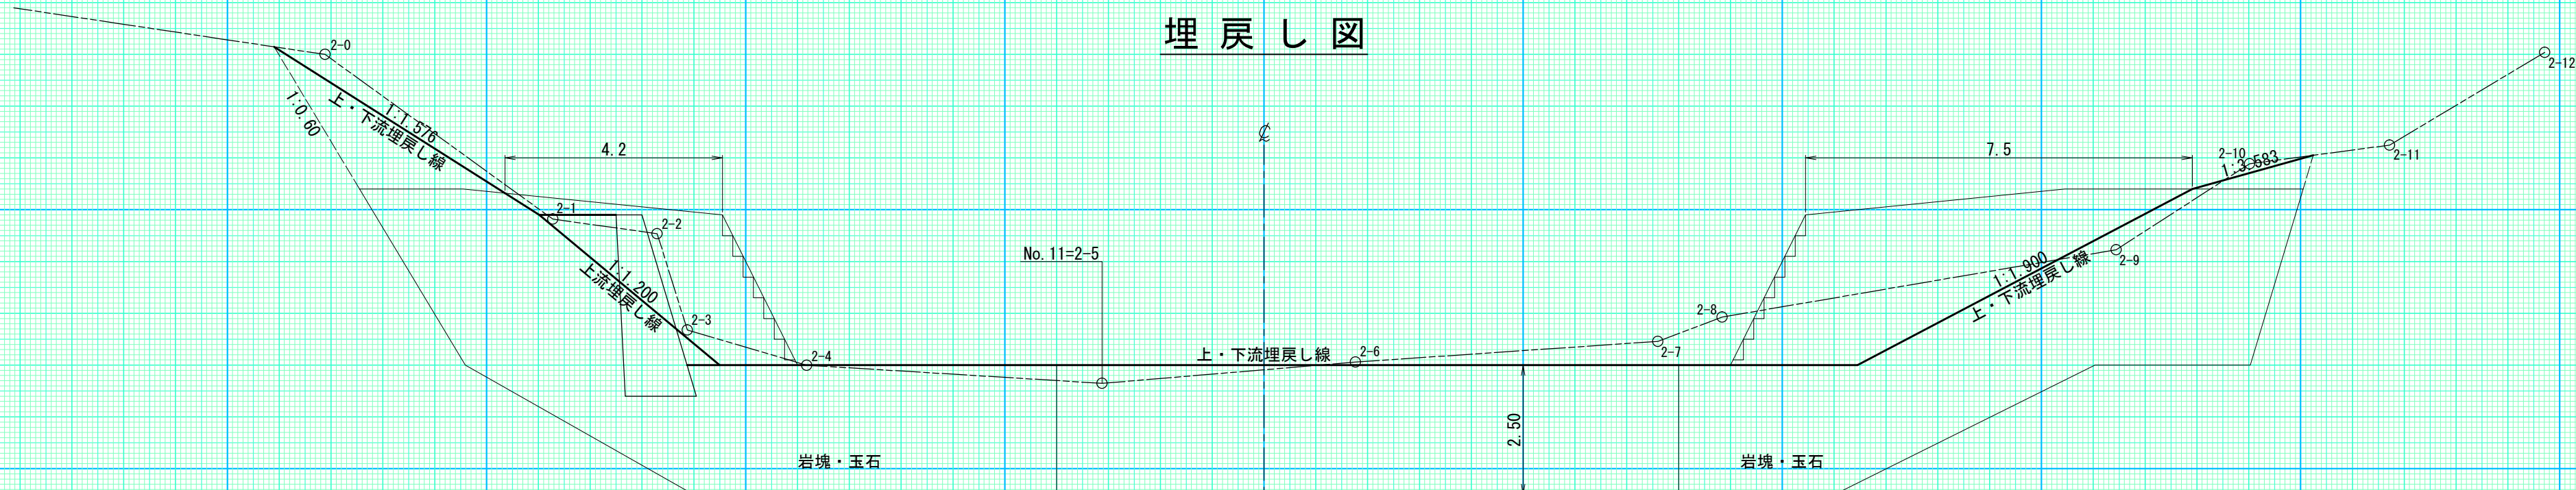


放水路階段詳細図

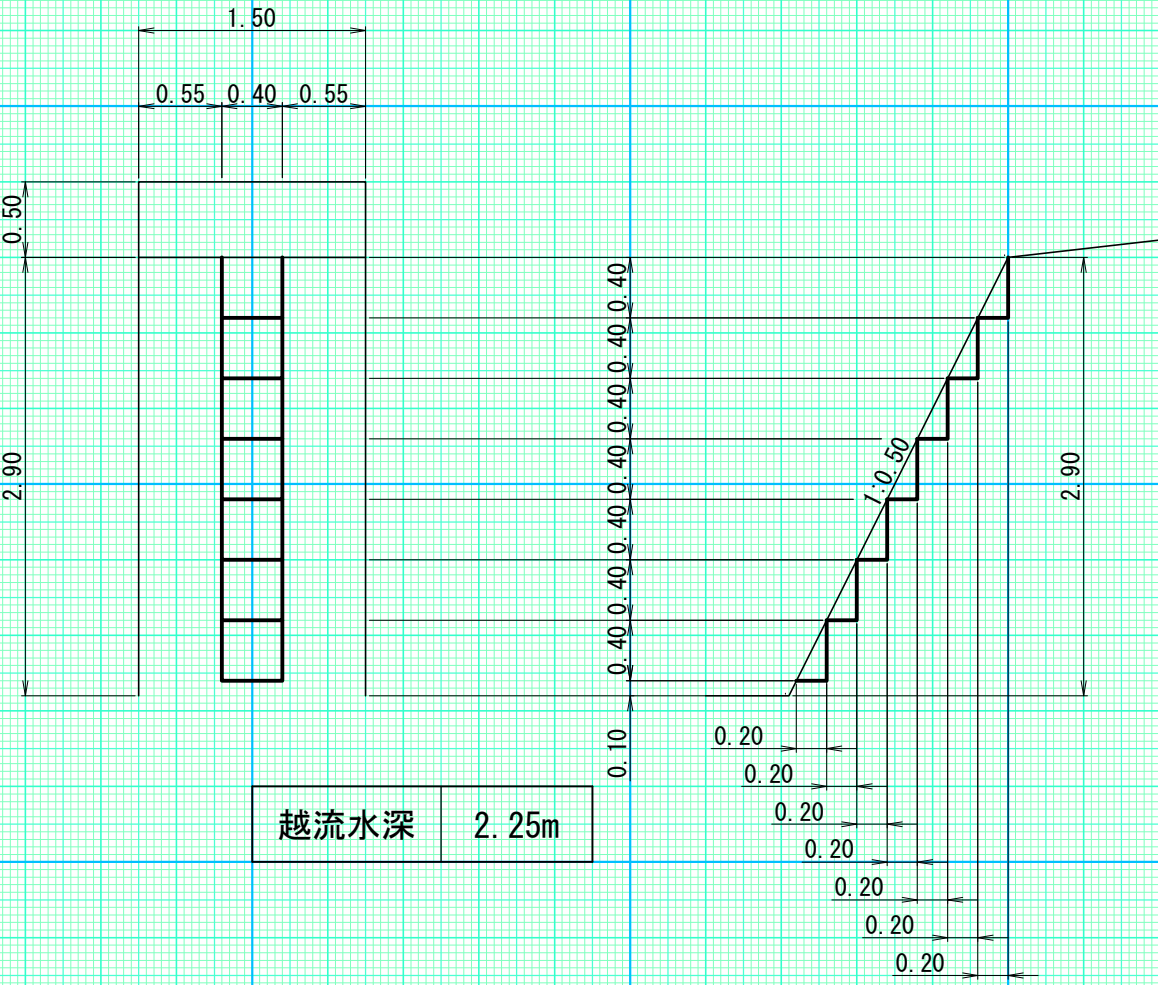


越流水深 2.25m

(2号コンクリート床固工)			
年 度	令 和 7 年 度		
図 面 名	構 造 図		
施 工 地	雨竜郡幌加内町 幌加内国有林 空知森林管理署 北空知支署 218・226林班		
工 事 名	雨 煙 別 川 治 山 工 事		
図面番号		縮 尺	1 : 100
受託者名	(株) 北海道森林土木コンサルタント	管理技術者	
設 計 者		製 図 者	
北海道森林管理局 空知森林管理署 北空知支署			


正 面 図

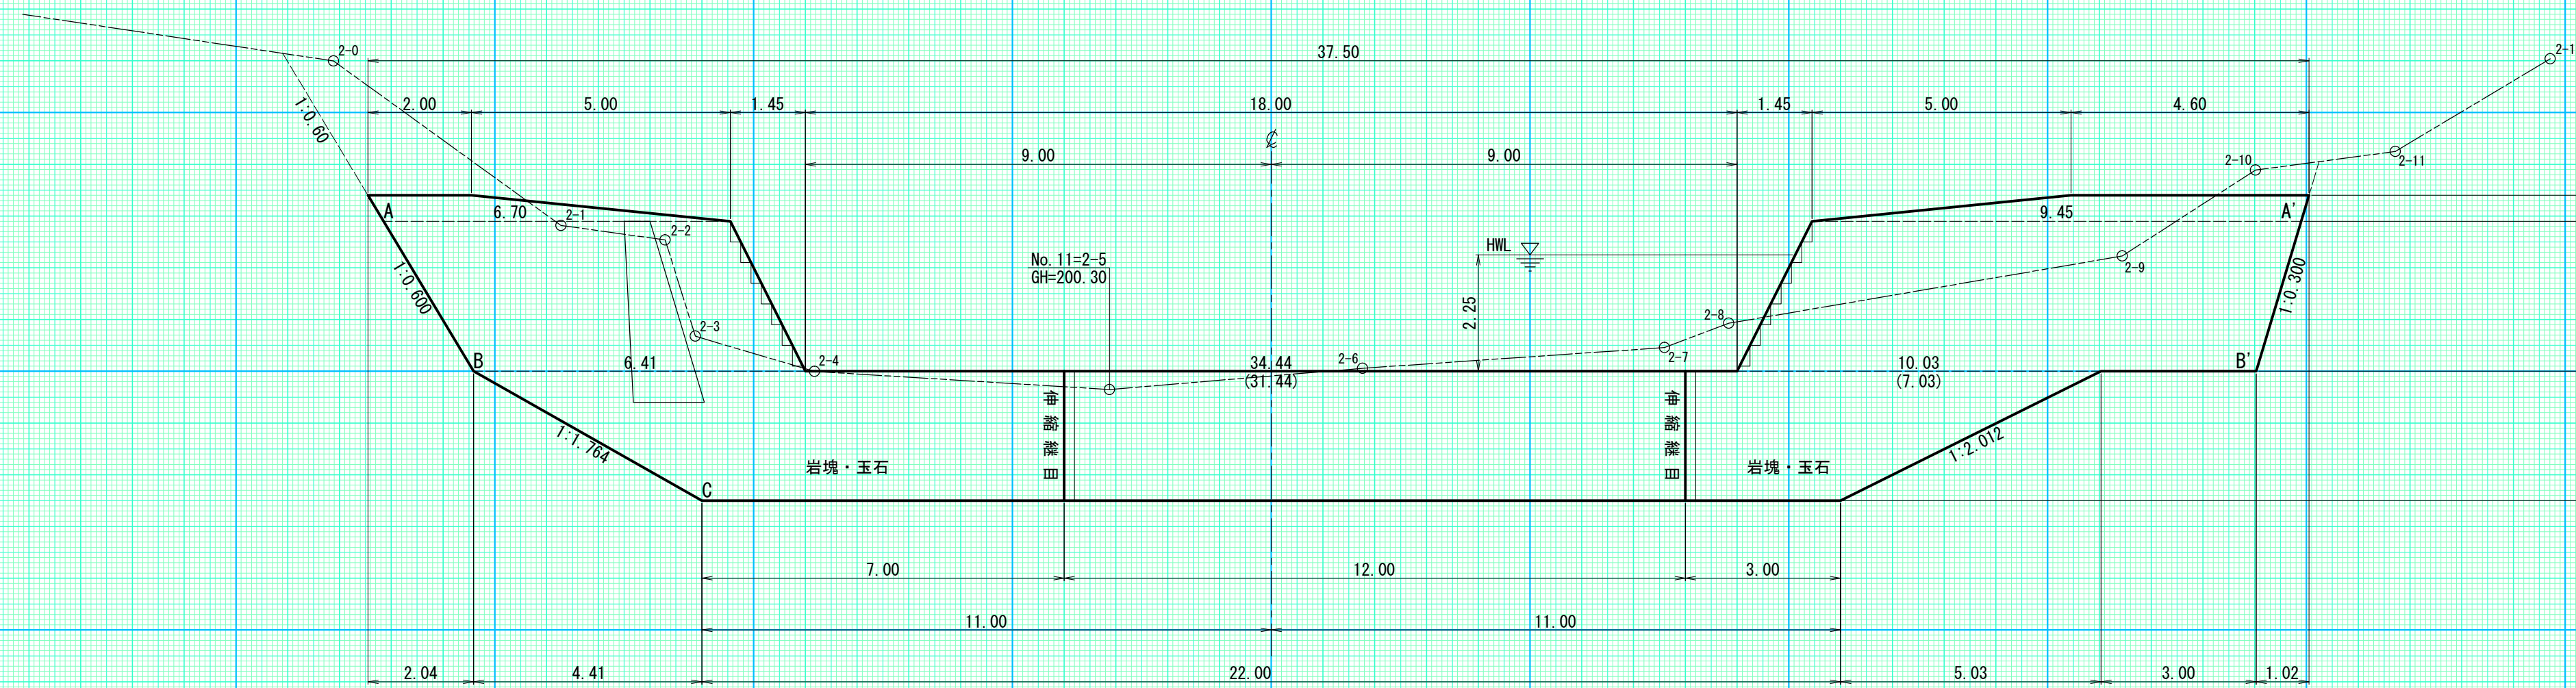


側 面 図

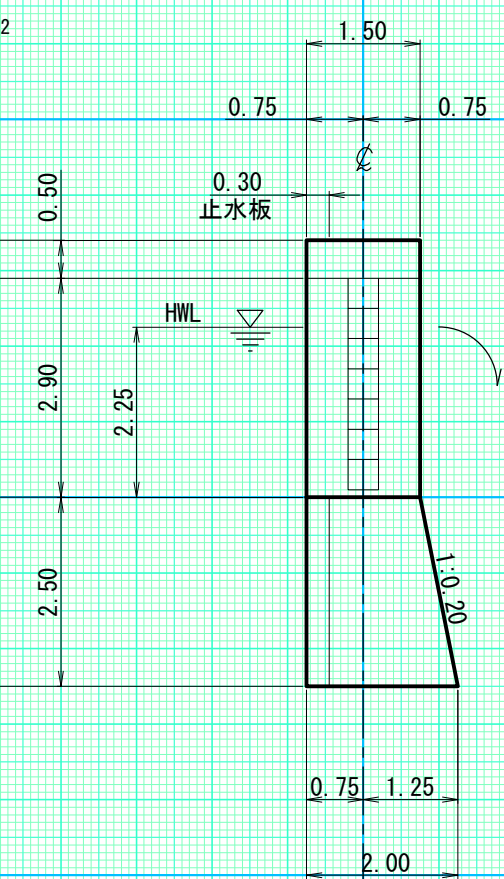


伸縮継目詳細図

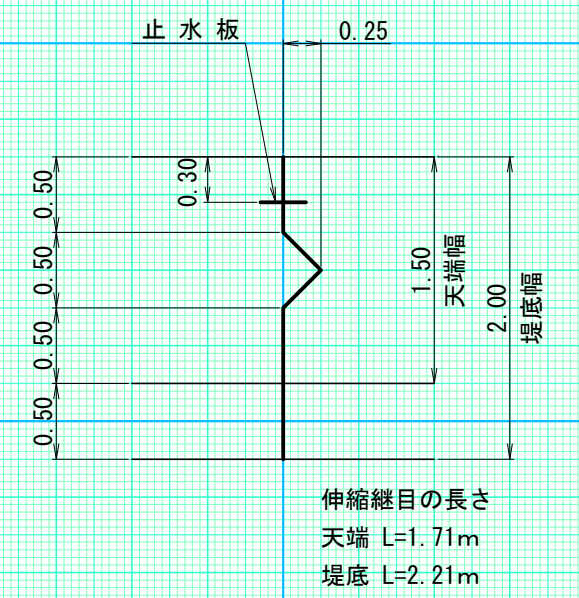



平面图

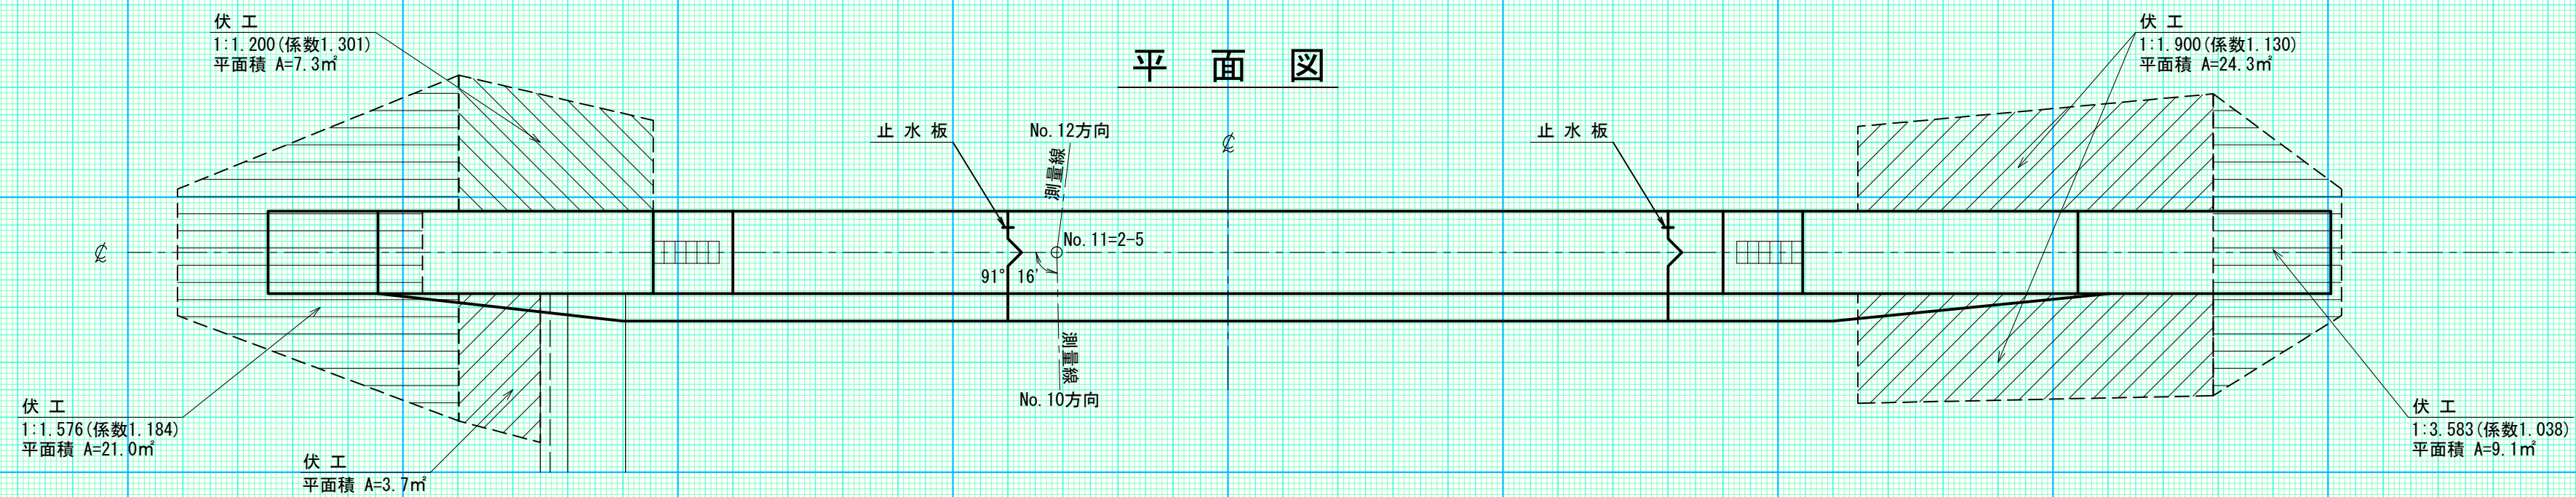

放水路階段詳細図

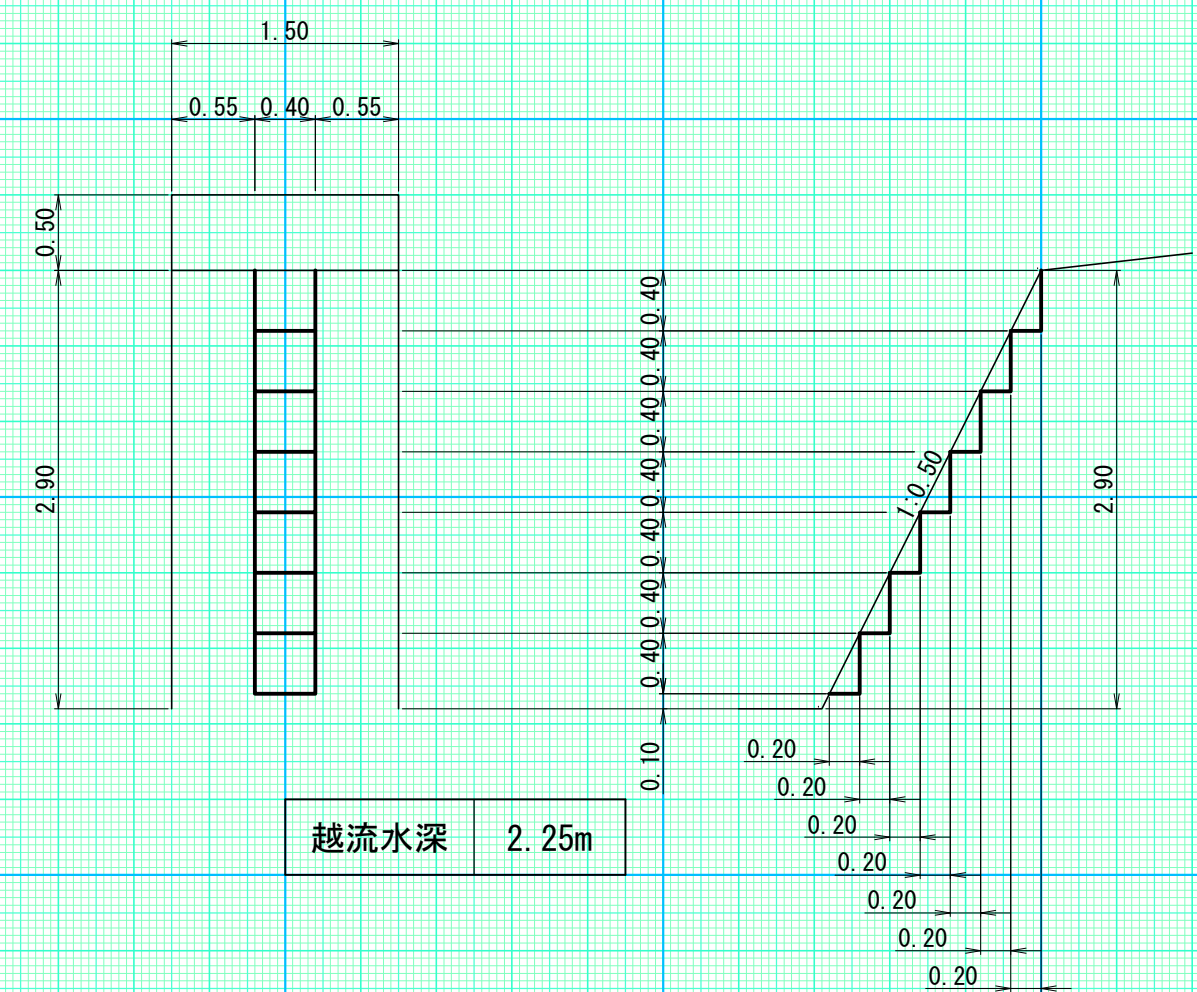

掘削面整形計算図

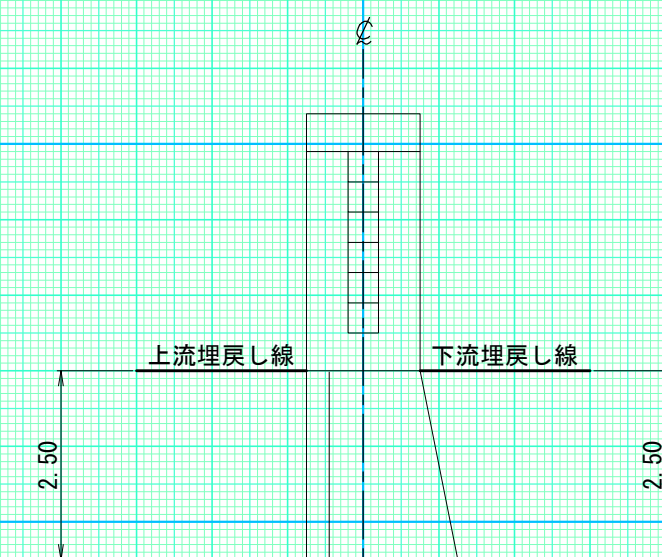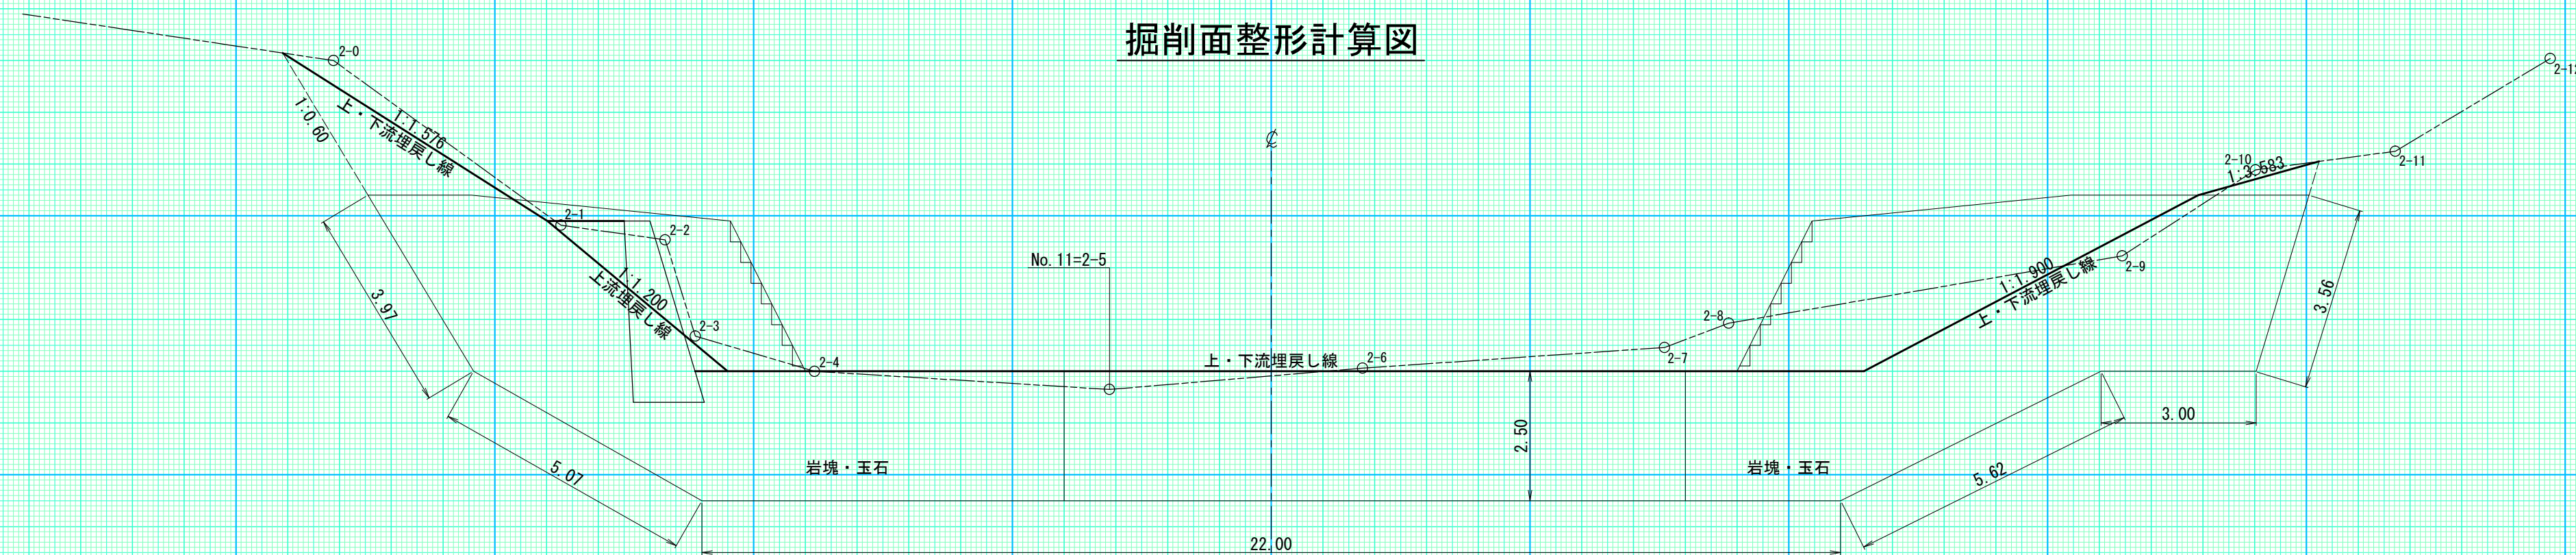


雨煙別川

2号コンクリート 床固工

数量計算図


図番	面号	-	縮尺	1 : 100
----	----	---	----	---------

床掘・埋戻し計算図

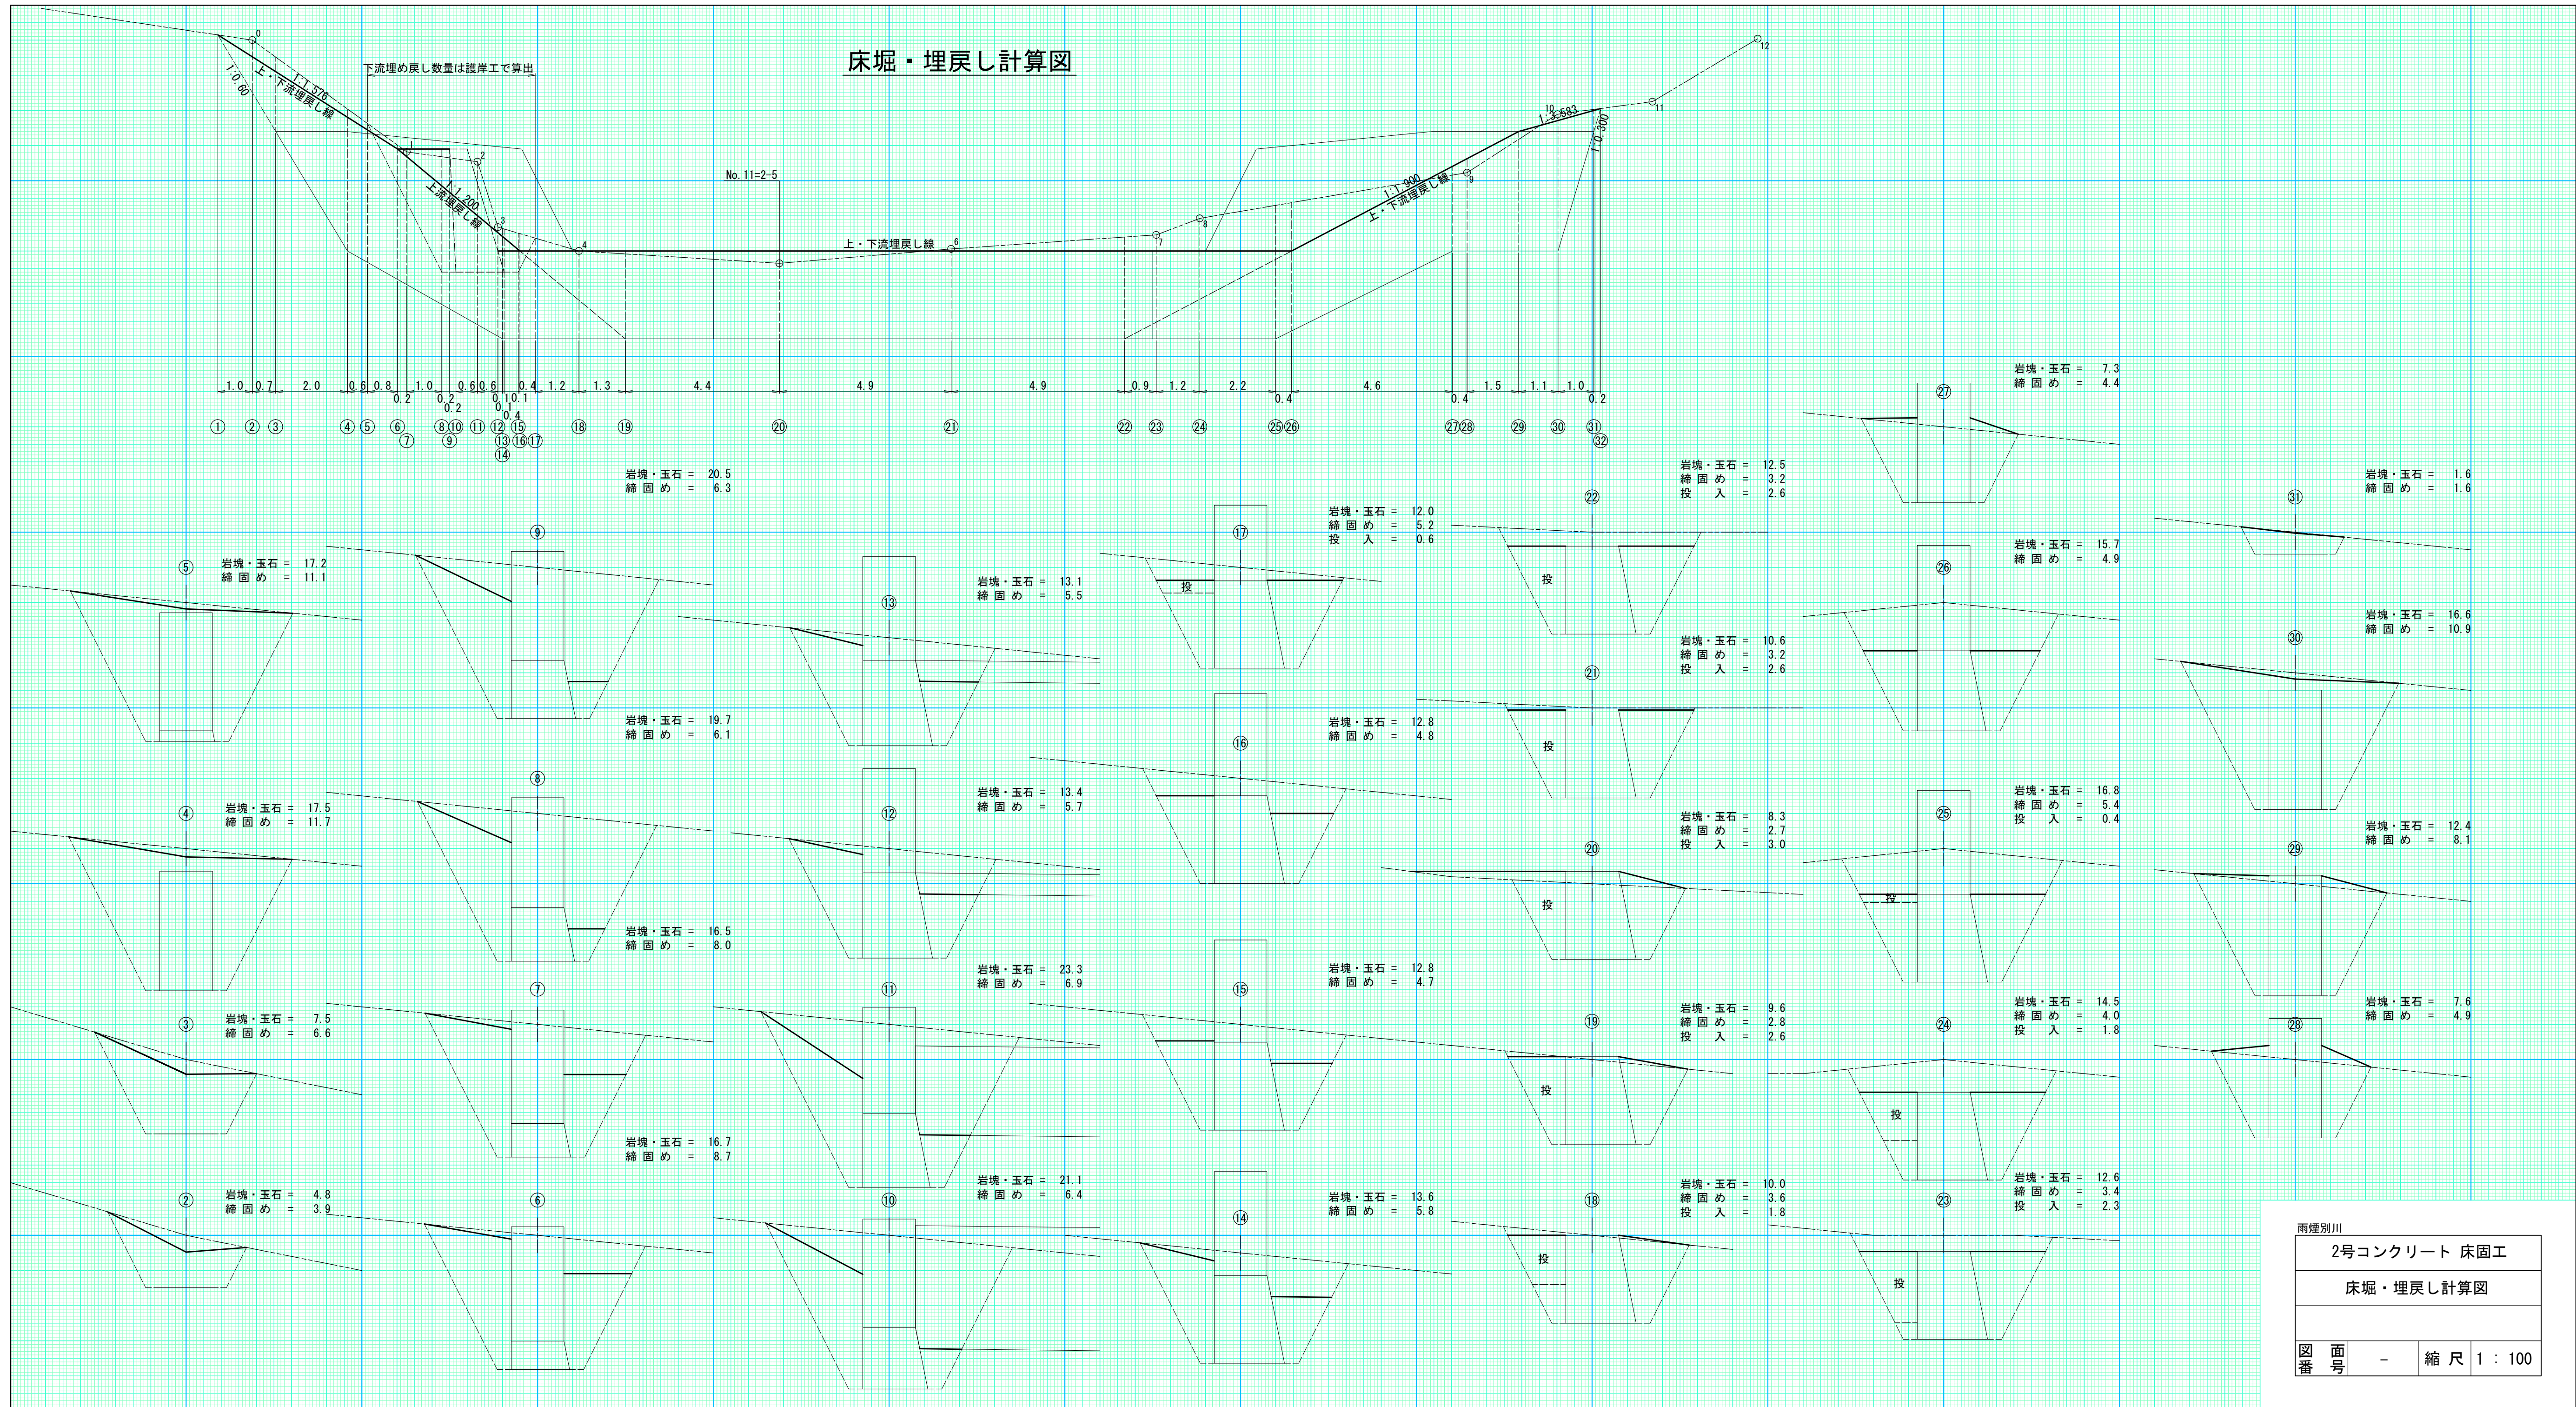


正面図

側面図

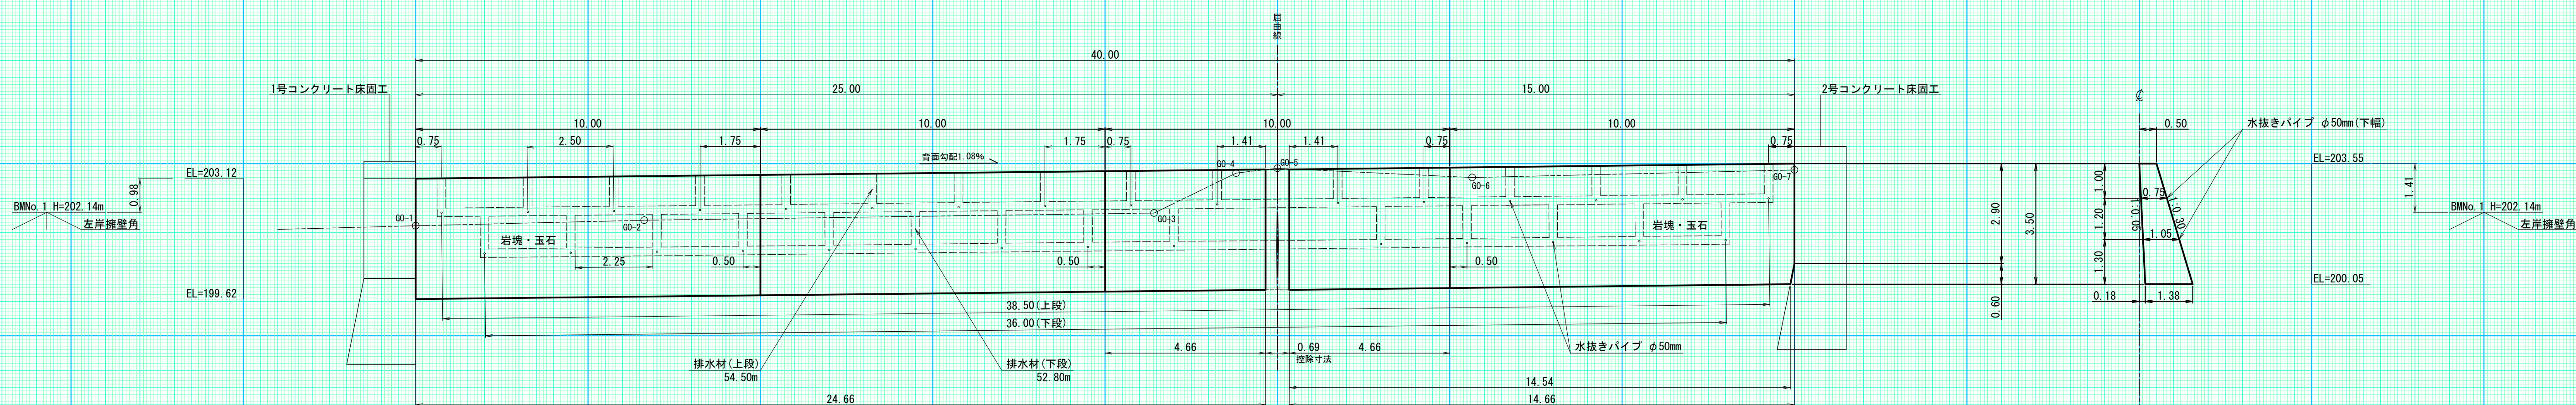


平面図

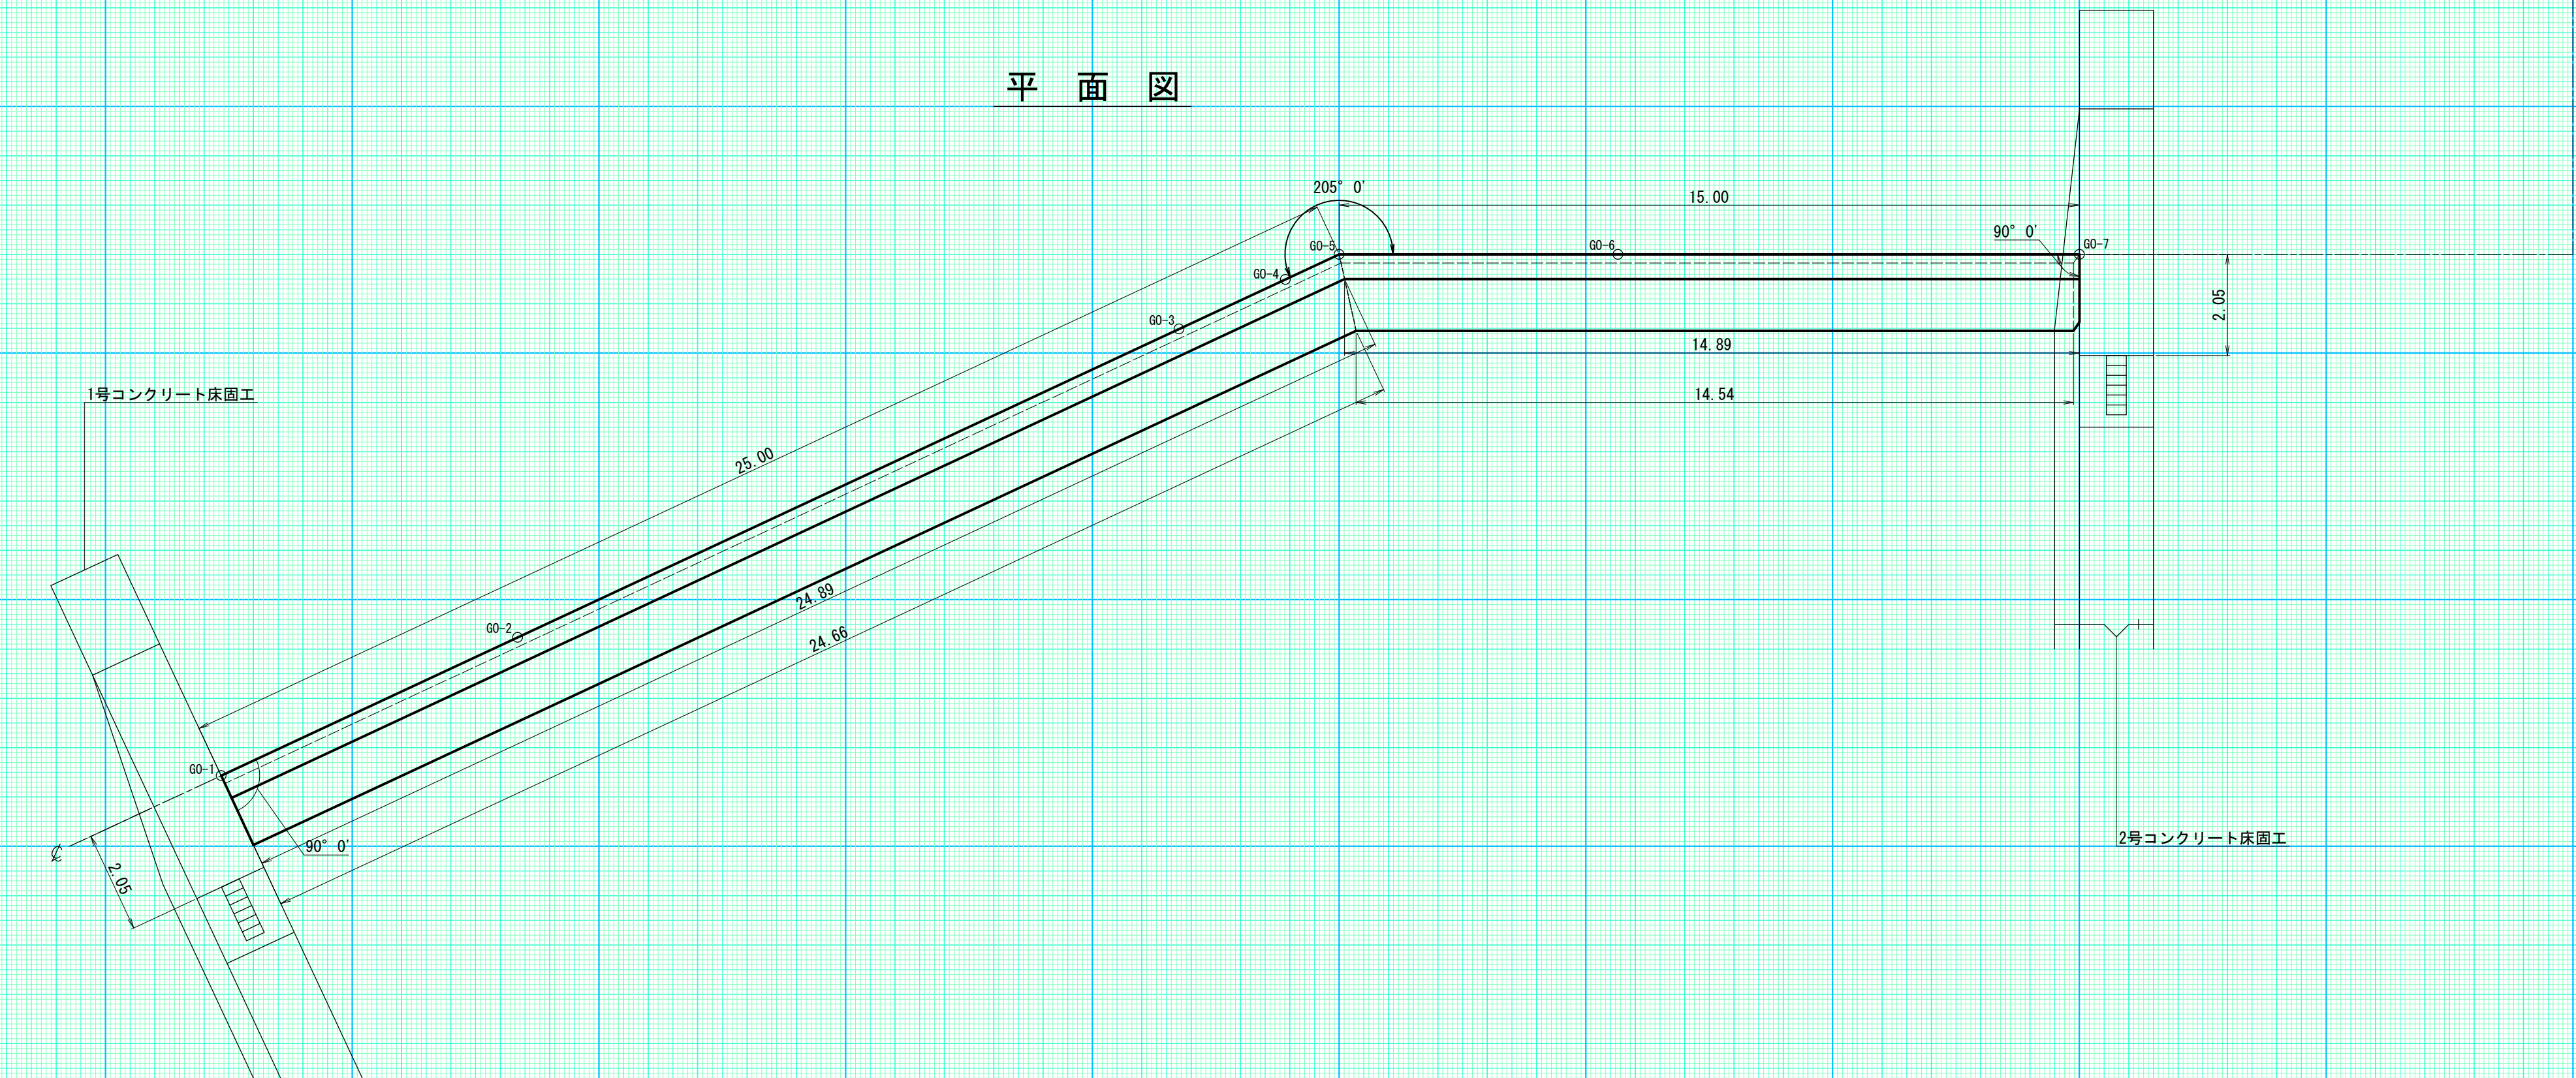


(1号コンクリート護岸工)

年 度	令和 7 年 度		
図 面 名	構 造 図		
施 工 地	雨竜郡幌加内町 幌加内国有林 空知森林管理署 北空知支署 218・226林班		
工 事 名	雨 煙 別 川 治 山 工 事		
図面番号		縮 尺	1 : 100
受託者名	(株) 北海道森林土木コンサルタント	管理技術者	
設 計 者		製 図 者	
北海道森林管理局 空知森林管理署 北空知支署			


正面図

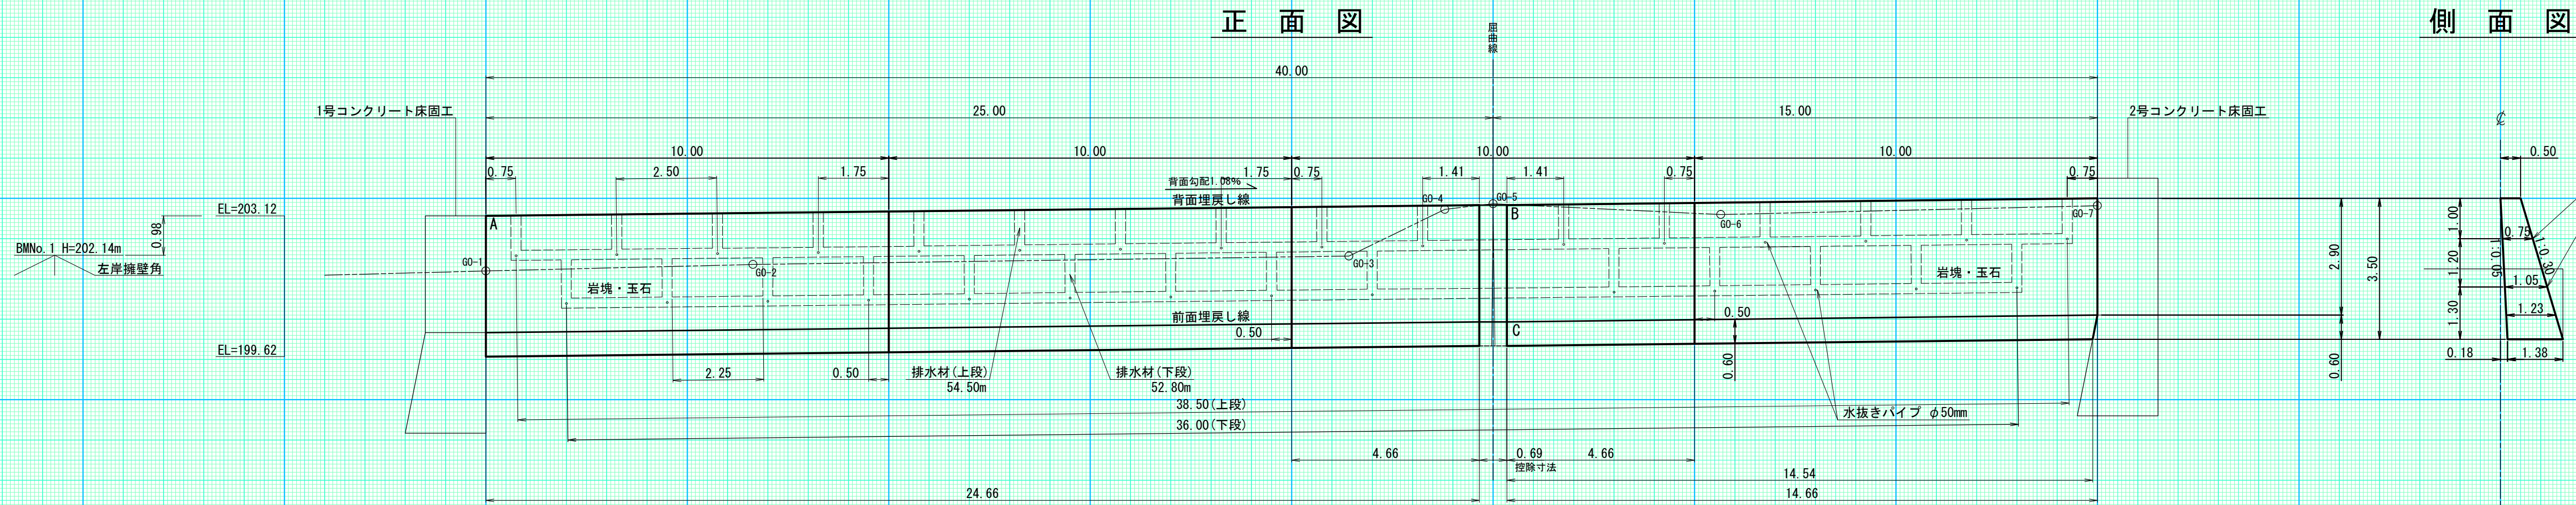


側面図

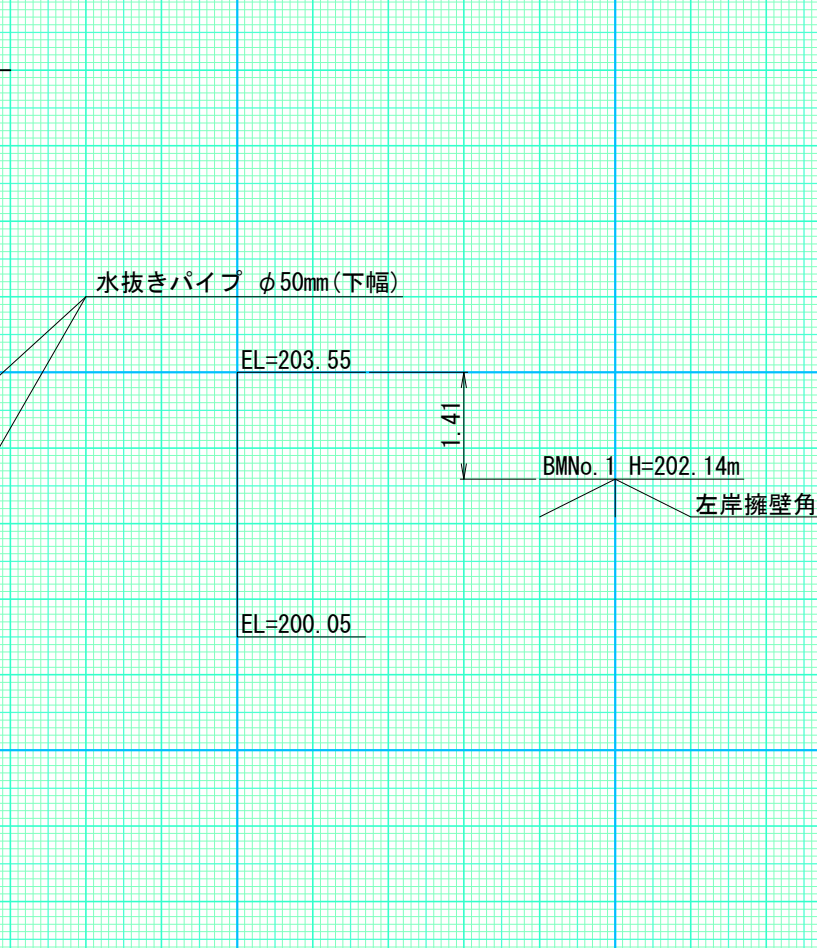


平面図

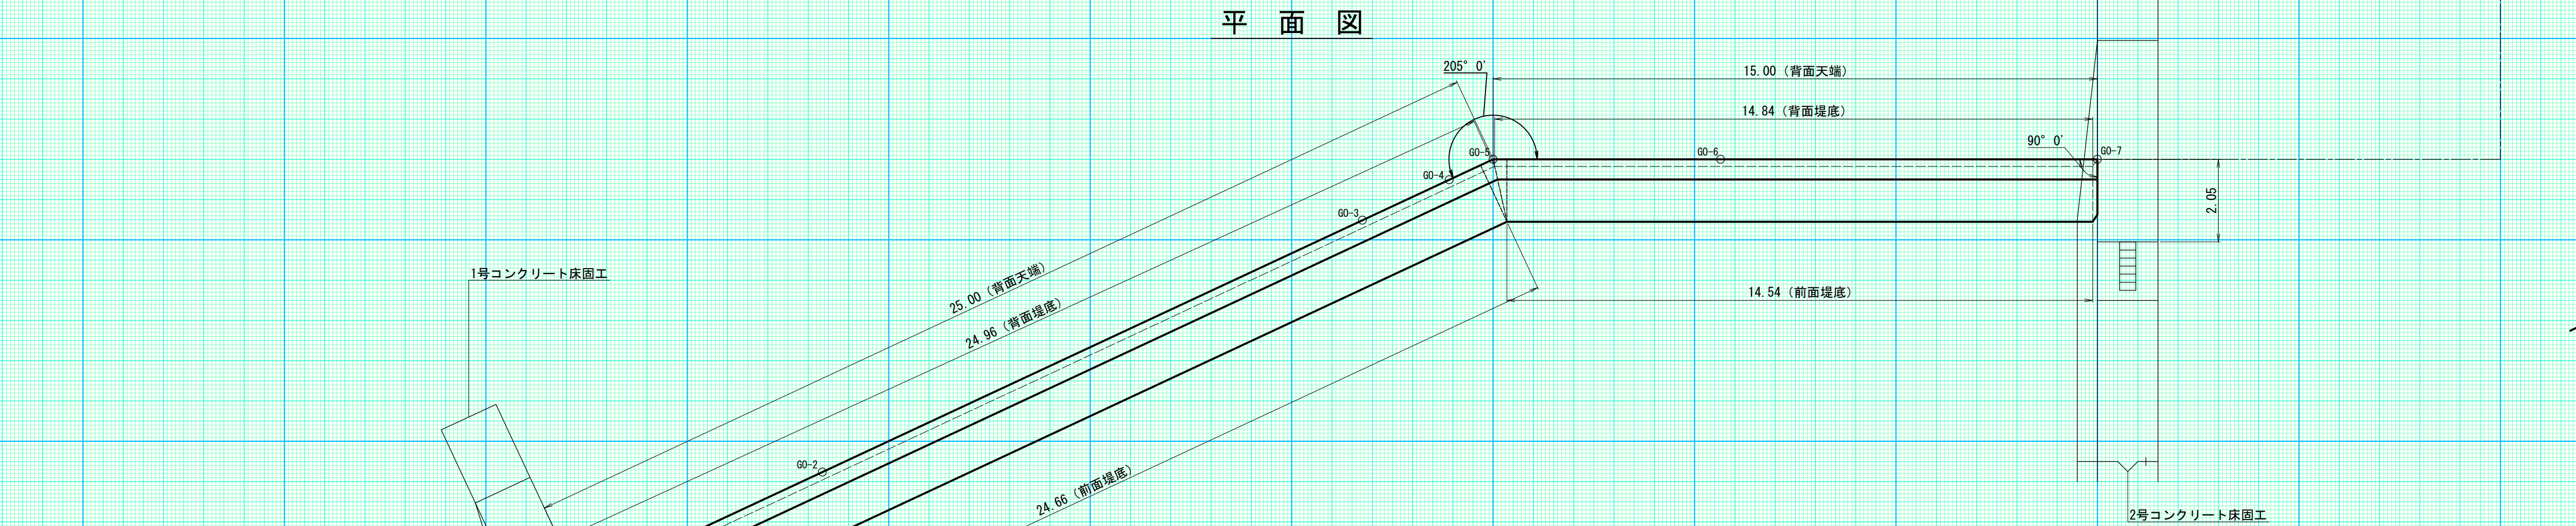

曲線部詳細図

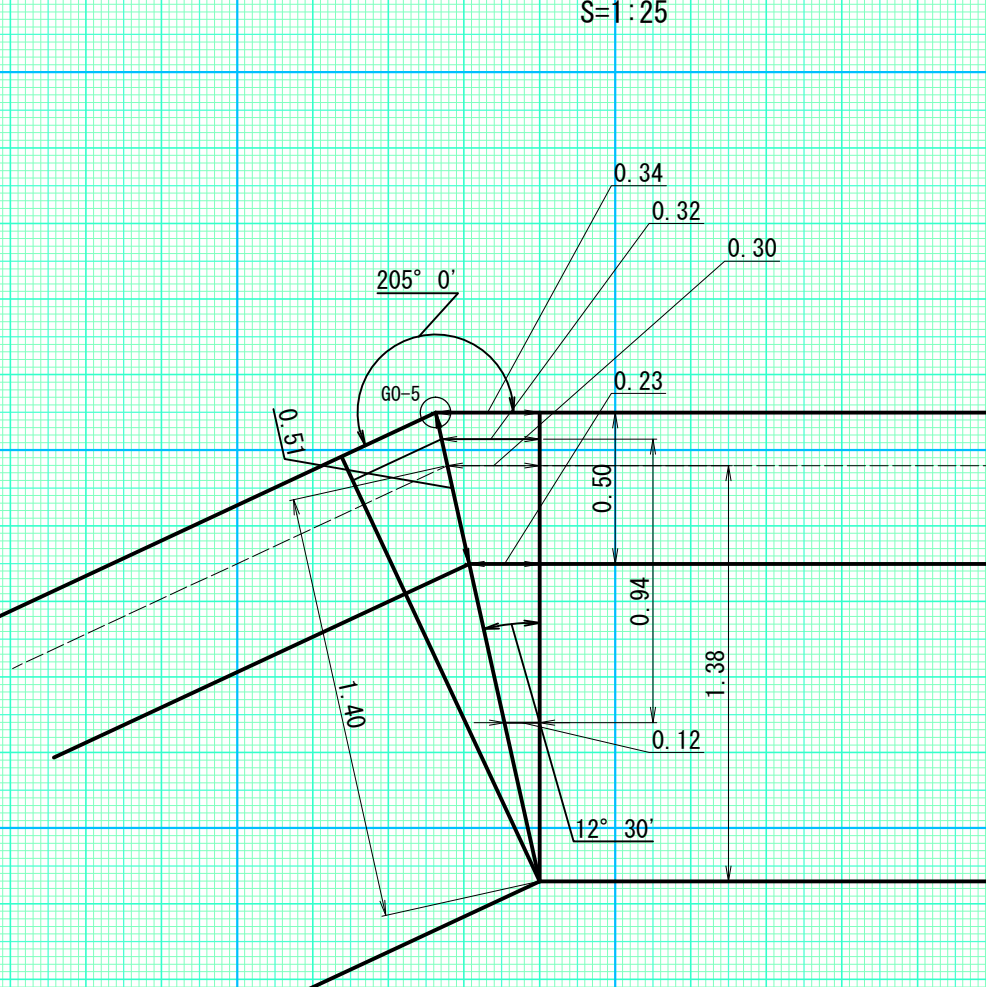

掘削面整形計算図

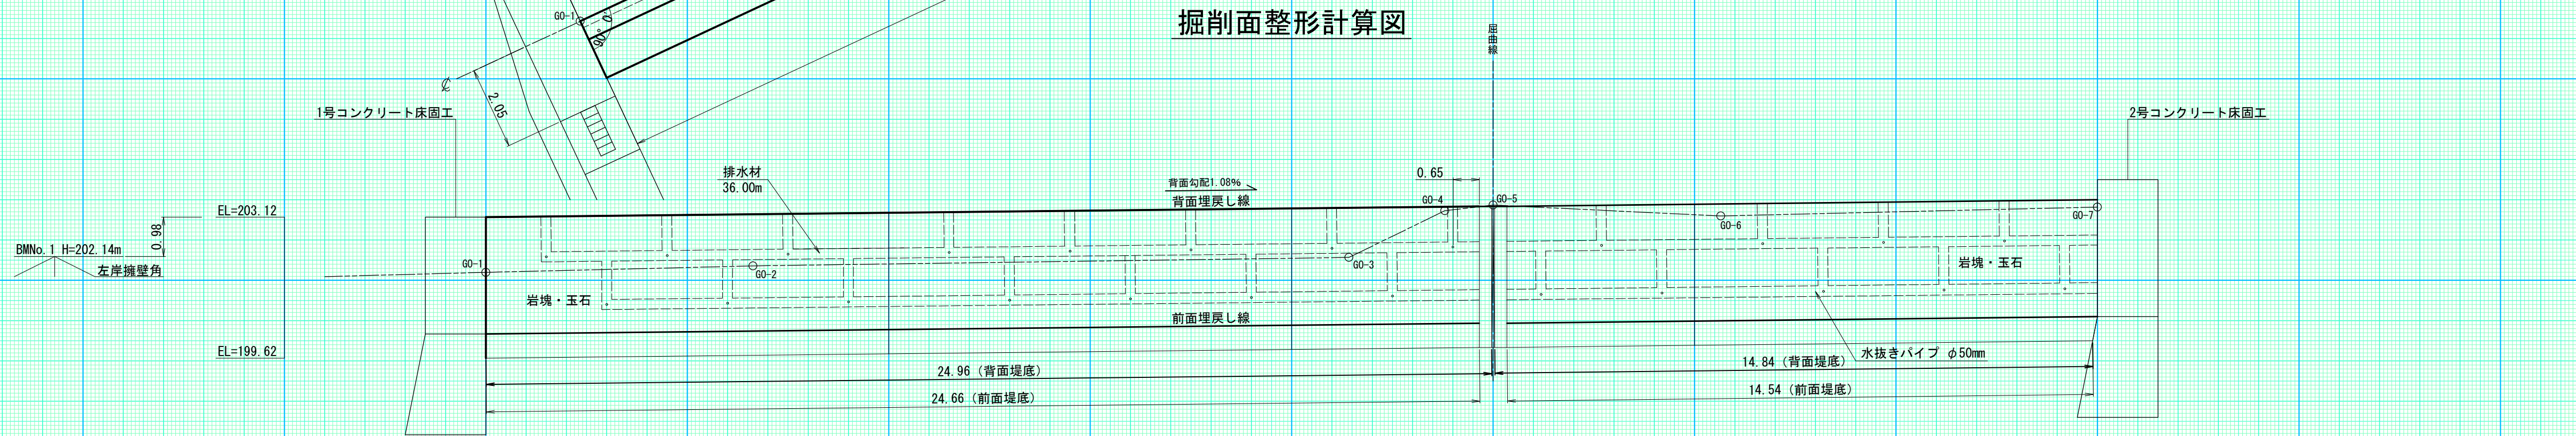


雨煙別川


1号コンクリート 護岸工

数量計算図

図面番 - 縮尺 1 : 100

正面図

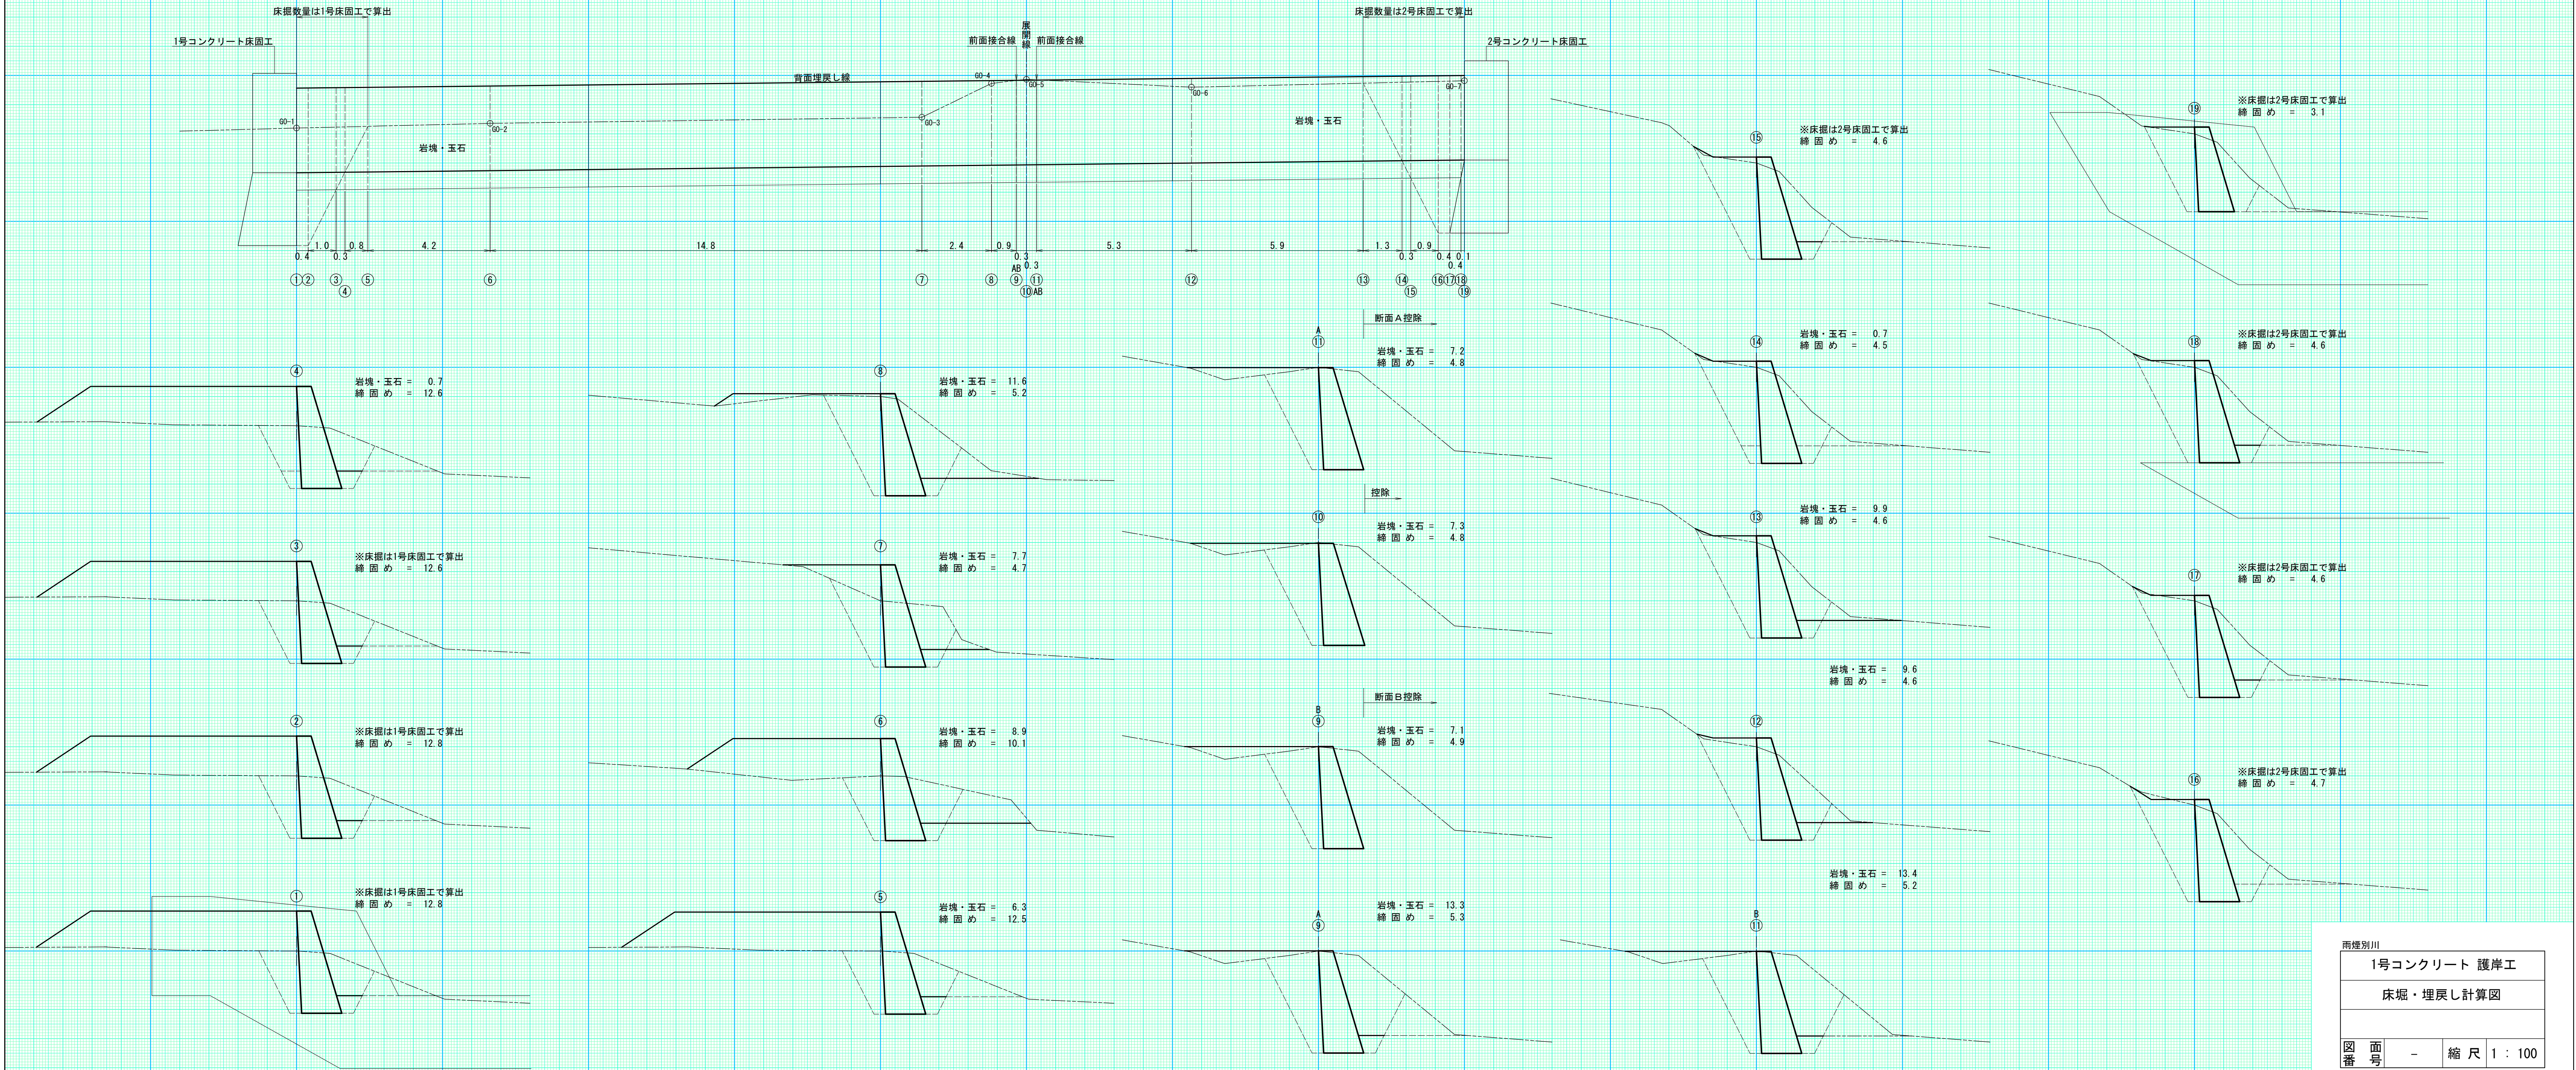

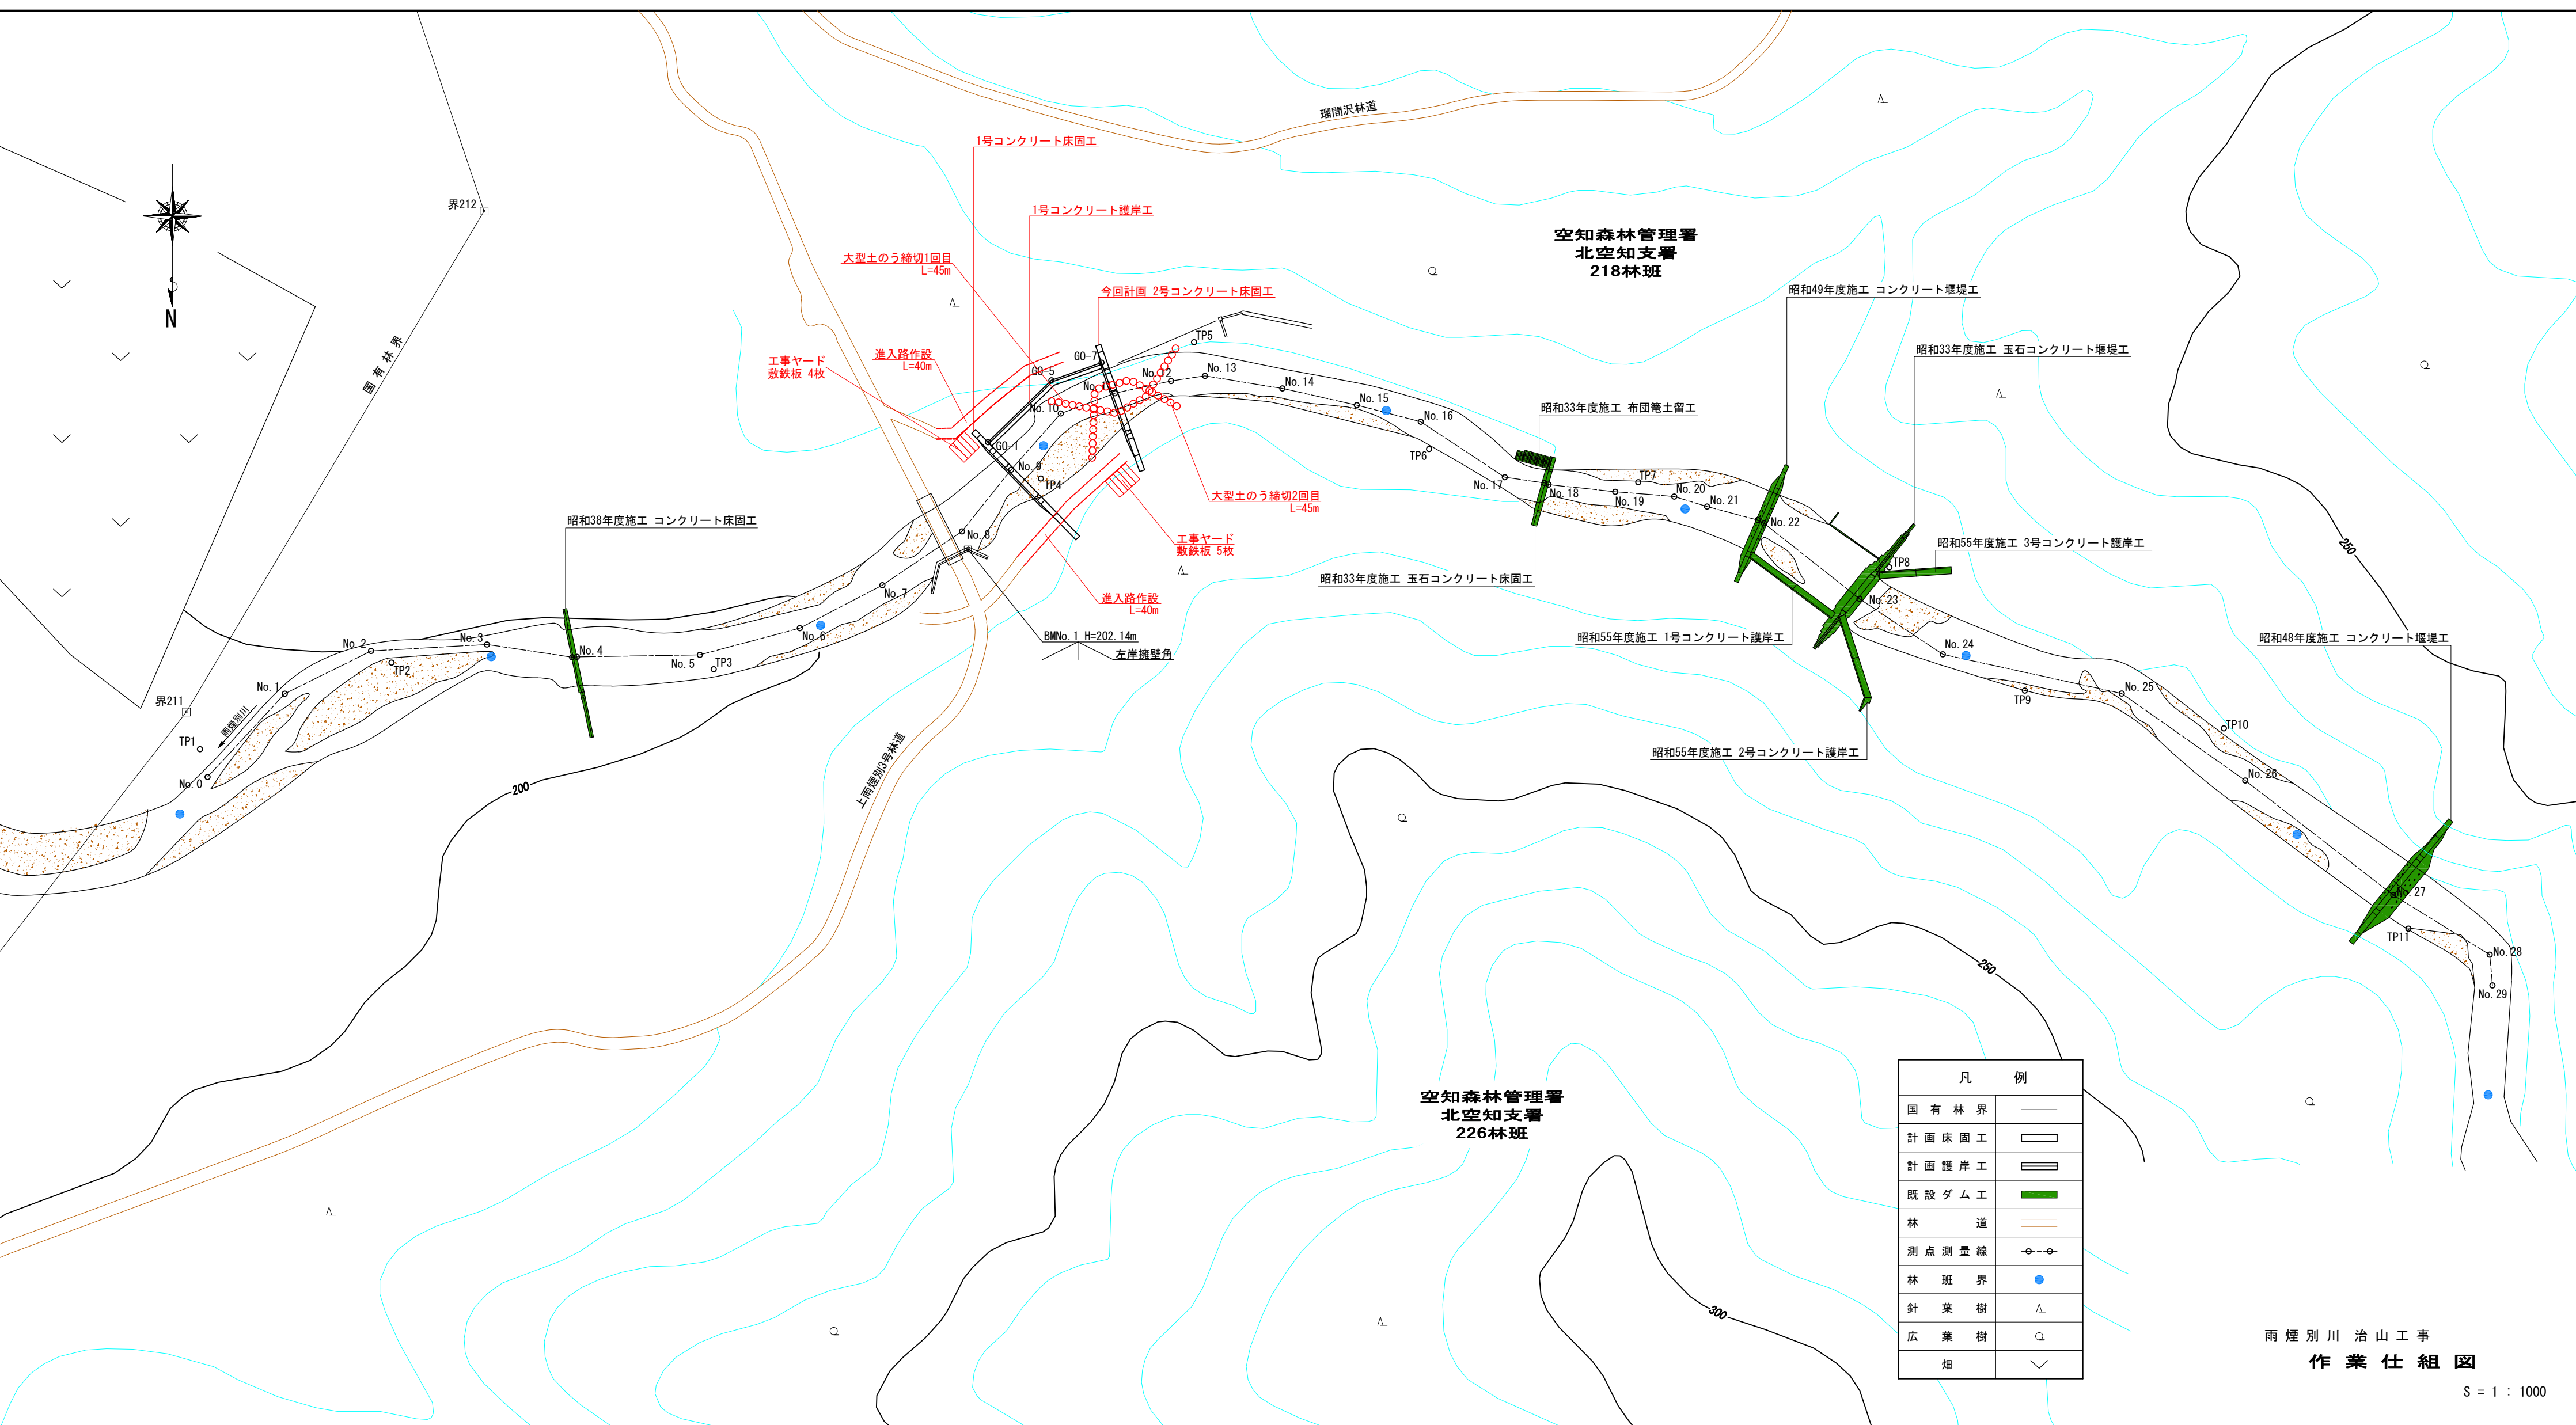

その他留意事項

雨煙別川治山工事に係る入札公告等については、北海道森林管理局のホームページのとおりですが、その他の資料については、下記の場所にて閲覧願います。

記

(1) 空知森林管理署北空知支署

- ① 治山林道必携 積算・施工編（上巻・下巻）

(2) 電子入札ダウンロードシステム

- ① 積算に特殊な単価及び歩掛を採用している場合はその単価及び歩掛
- ② 数量計算書等
- ③ 現地写真