


第6支雪裡橋全体一般図


側面図

S=1:60

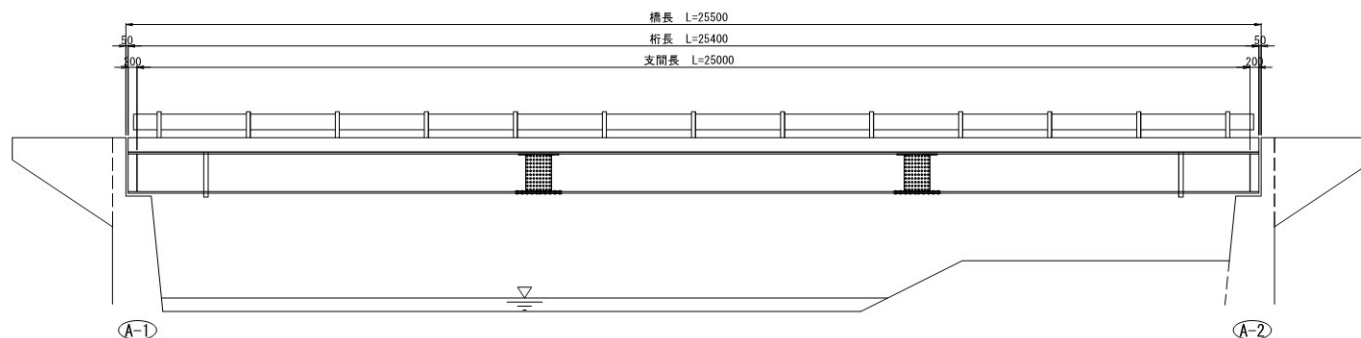


断面図

S=1:30

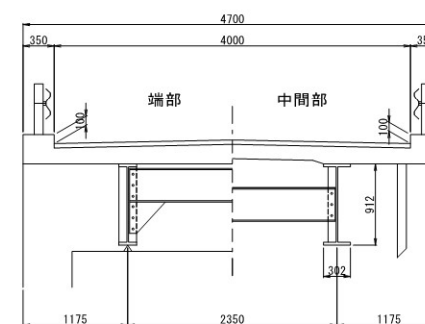

平面図

S=1:60

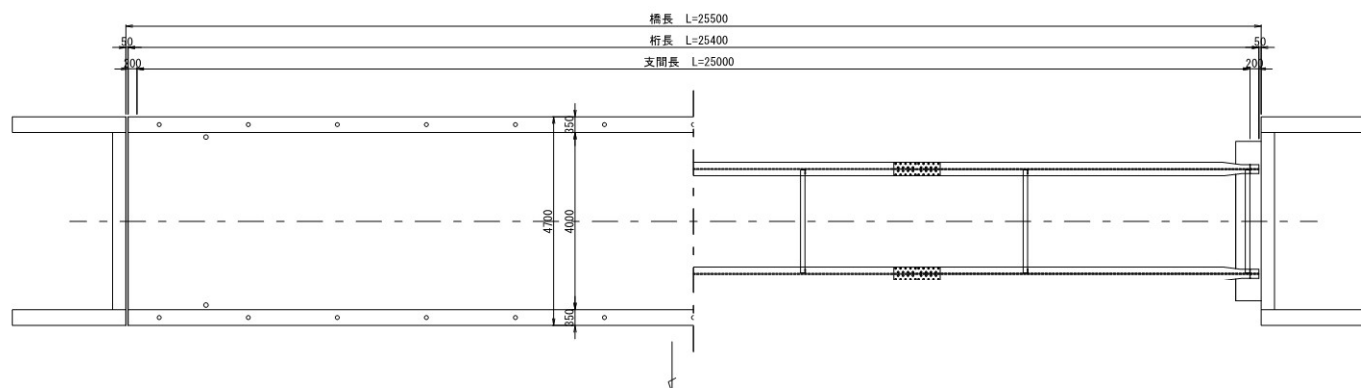

特記事項


- ・本図面は竣工図、現地計測をもとに作成した図面である。
- ・補修工事の実施にあたり、寸法などについては詳細な現地計測を行い確認すること。

工事名	令和5年度国有林林道補修工事設計業務		
図面名	第6支雪裡橋全体一般図		
縮尺	図示	図	
図面作成年月	令和6年3月	番	
北海道森林管理局			



第6支雪裡橋鋼材塗装工図

側面図
A - A

S=1:50



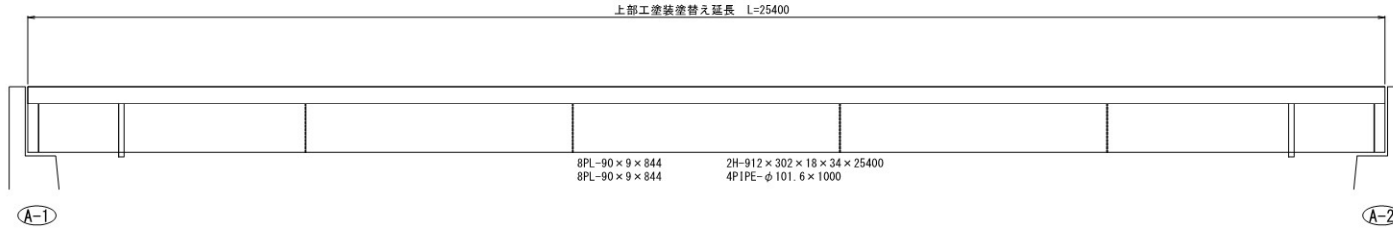


断面図
S=1:30

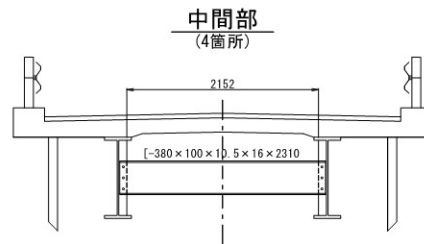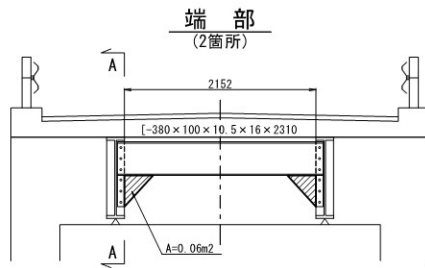


支承部
(4箇所)

S=1:6

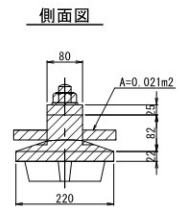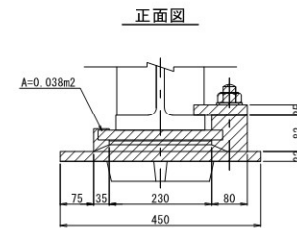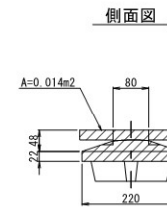

平面図

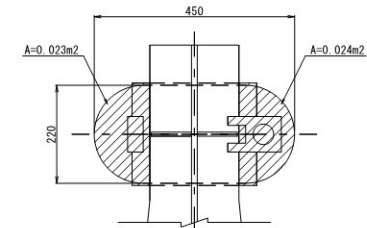

1基当り塗装面積
A=0.16m2 (CAD計測)

塗装塗替工 概要

塗装仕様 (Rc-I系 スプレー ※1)

塗装工程	塗料名	使用量 (g/m2)	標準膜厚 (μm)	塗装間隔
素地調整	1種ケレン ※3			
防食下地	有機ジンクリッチペイント	600	75	4時間以内
下塗	弱溶剤形変性エポキシ樹脂塗料下塗	240	60	1日～10日 ※2
下塗	弱溶剤形変性エポキシ樹脂塗料下塗	240	60	1日～10日
中塗	弱溶剤形ふっ素樹脂塗料中塗	170	30	1日～10日
上塗	弱溶剤形ふっ素樹脂塗料上塗	140	25	1日～10日
膜厚合計			250	

注) ※1:原則はスプレー塗装とするが、発注者との協議の上で、はけ、ローラーに変更もできる。
※2:現場の施工条件に応じて塗装間隔を別途取り決める場合もある。
※3:プラスト処理による除せい度は、ISO Sa 2 1/2とする。

作業フロー



特記事項
・本図面は竣工図、現地計測をもとに作成した図面である。
・補修工事の実施にあたり、寸法などについては詳細な
現地計測を行い確認すること。


工事名	令和5年度国有林道補修工事設計業務		
図面名	第6支雪裡橋鋼材塗装工図		
縮尺	図示	図	
図面作成年月	令和6年3月	番	
北海道森林管理局			

第6支雪裡橋仮設工図(参考図)

塗装塗替工


側面図

S=1:75

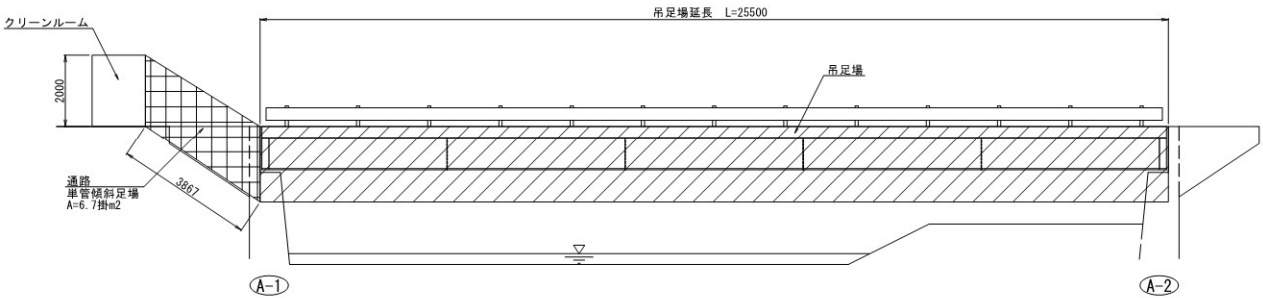


断面図

S=1:30

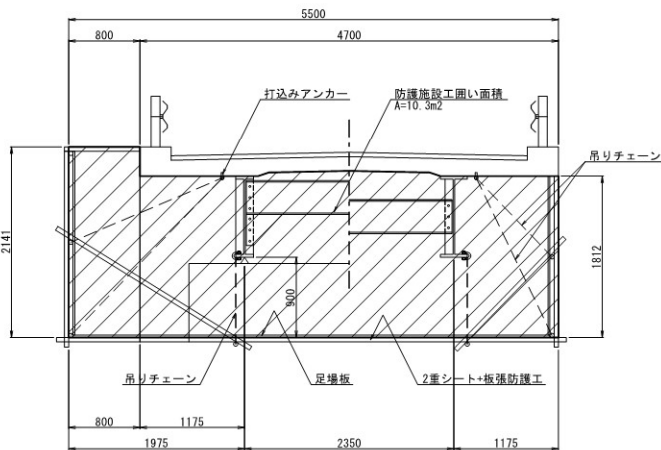


平面図

S=1:75

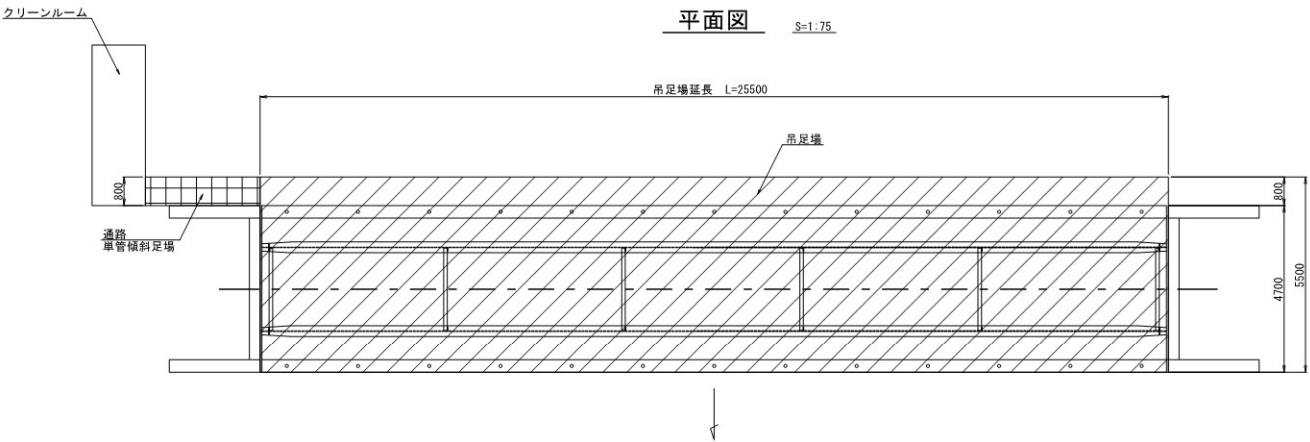

クリーンルーム模式図(案)

S=1:50

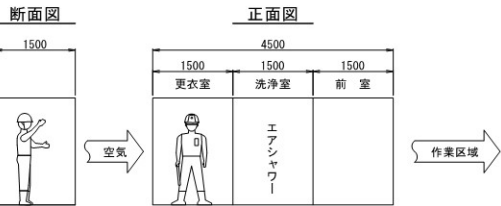

特記事項
・本図面は竣工図、現地計測をもとに作成した図面である。
・補修工事の実施にあたり、寸法などについては詳細な現地計測を行い確認すること。


工事名	令和5年度国有林林道補修工事費入設計算書		
図面名	第6支雪裡橋仮設工図(参考図)		
縮尺	図示	図	
図面作成年月	令和6年3月	番	
北海道森林管理局			

第6支雪裡橋 下部工補修工図 (1)


S=1:30

(撤去工)


A1橋台正面図

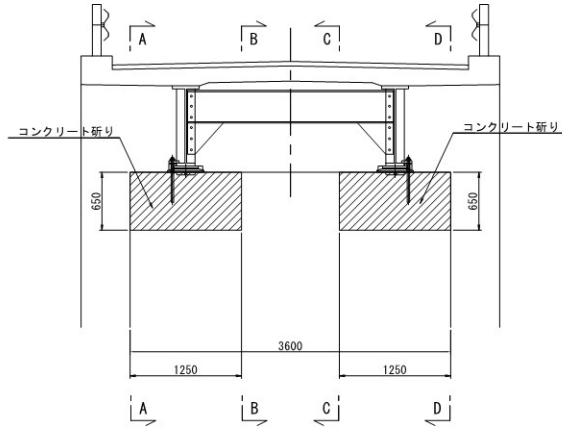


A-A断面

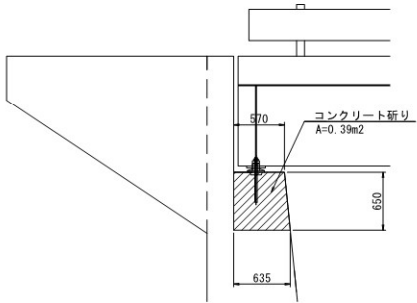


B-B断面

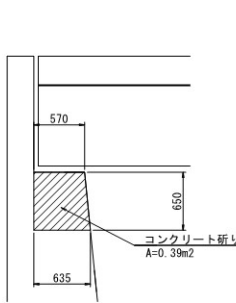


C-C断面

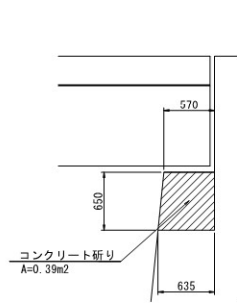


D-D断面

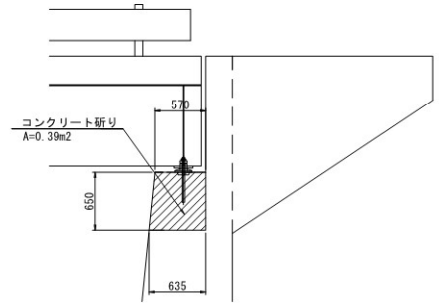


A2橋台正面図

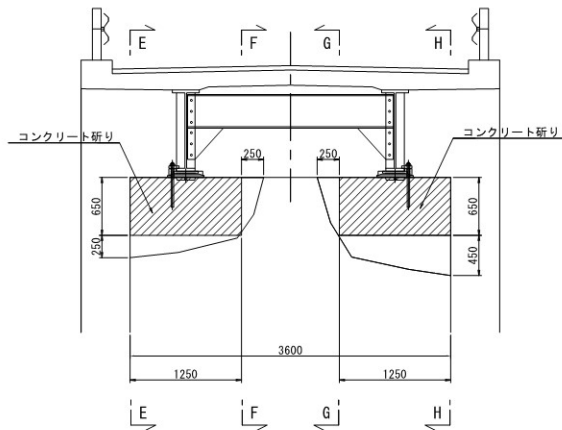


E-E断面

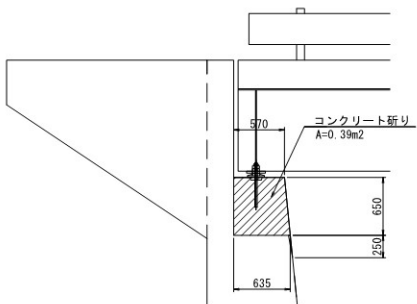


F-F断面

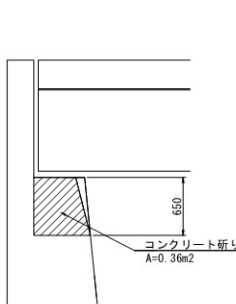


G-G断面

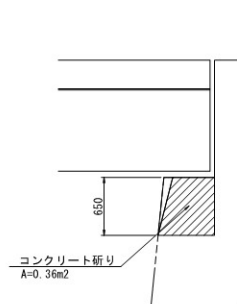

H-H断面

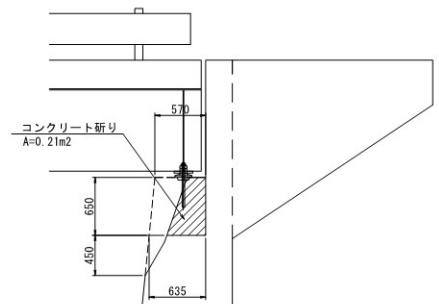

位置図

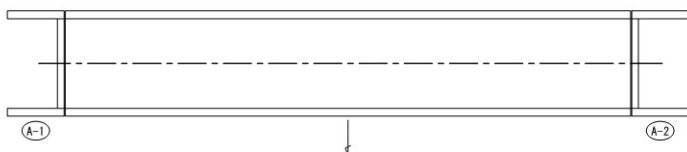

特記事項
・本図面は竣工図、現地計測をもとに作成した図面である。
・補修工事の実施にあたり、寸法などについては詳細な
現地計測を行い確認すること。


工事名	令和5年度国有林資源管理費増設計画		
図面名	第6支雪裡橋 下部工補修図 (1)		
縮尺	図示	図	
図面作成年月	令和6年3月	番	
北海道森林管理局			

第6支雪裡橋 下部工補修工図 (3)


(配筋図) ※1支承当り、A1, A2共通

S=1:20


正面図

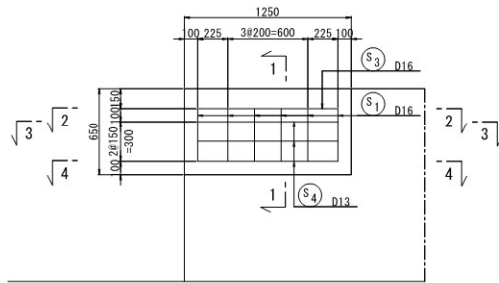


1-1断面

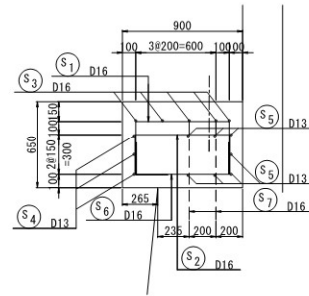


鉄筋加工図

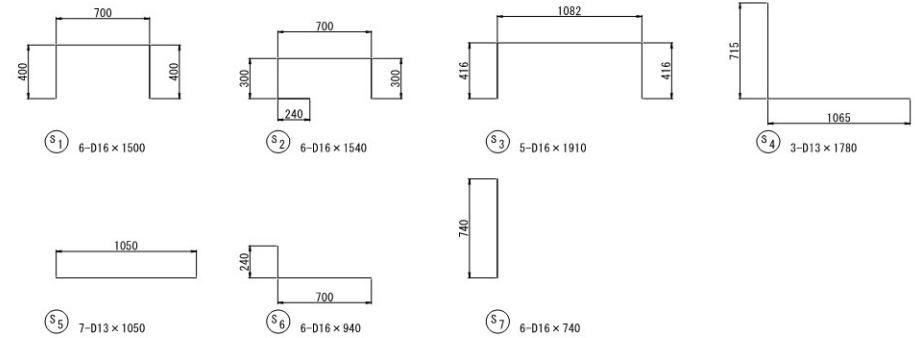

2-2断面

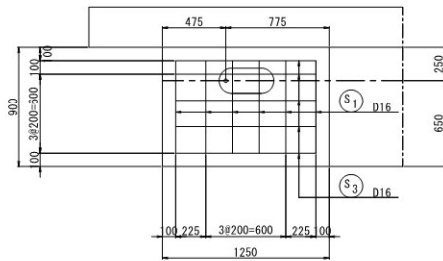


4-4断面

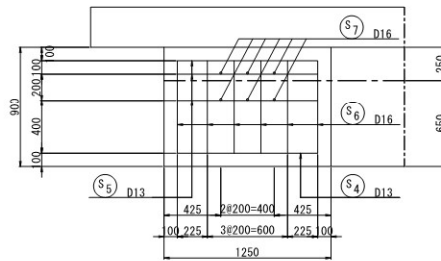

鉄筋重量表 (1支承当り、A1, A2共通)


種別	径	長さ (mm)	本数	単位質量 (kg/m)	1本当り質量 (kg)	質量 (kg)	摘要
S 1	D16	1,500	6	1.56	2.34	14	□
2	D16	1,540	6	1.56	2.40	14	□
3	D16	1,910	5	1.56	2.98	15	□
4	D13	1,780	3	0.995	1.77	5	□
5	D13	1,050	7	0.995	1.04	7	□
6	D16	940	6	1.56	1.47	9	□
7	D16	740	6	1.56	1.15	7	□
合 計 D16					59 kg		
D13					12 kg		
総重量					71 kg		

3-3断面

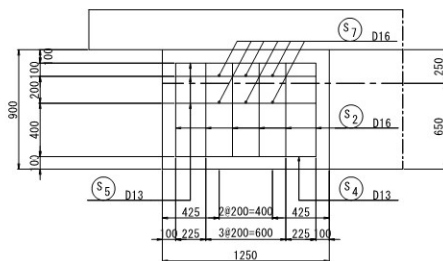

アンカー詳細図
N=6箇所

S=1:4

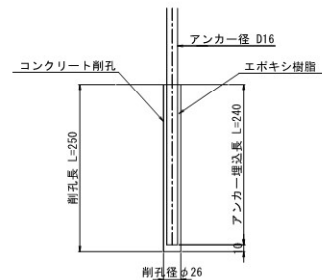


特記事項
 ・本図面は竣工図、現地計測をもとに作成した図面である。
 ・補修工事の実施にあたり、寸法などについては詳細な現地計測を行い確認すること。
 ・使用材料
 コンクリート $\sigma_{ck}=24\text{N/mm}^2$
 鉄筋 SD345

工事名	令和5年度国営林道補修工事設計業務		
図面名	第6支雪裡橋 下部工補修図 (3)		
縮尺	図示	図	
図面作成年月	令和 6 年 3 月	番	
北海道森林管理局			

第6支雪裡橋 仮設工図(参考図)


側面図

S=1:60

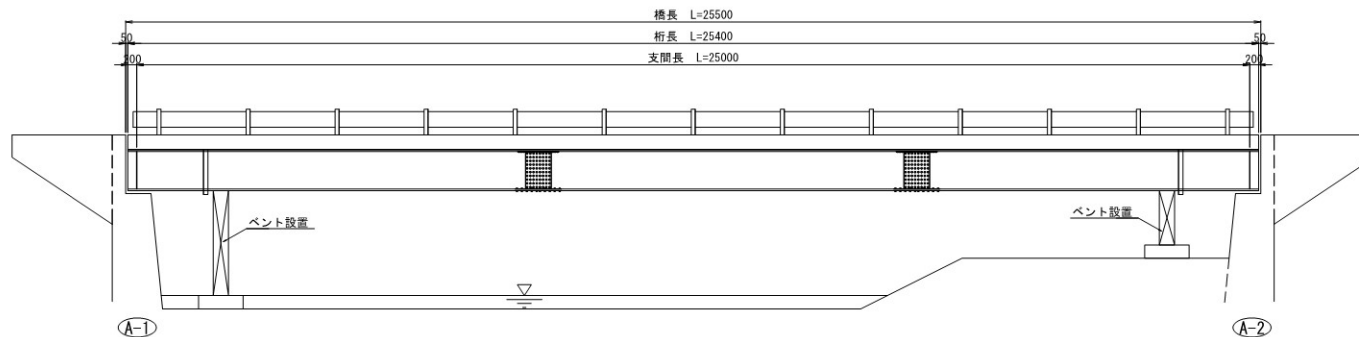


断面図

S=1:30

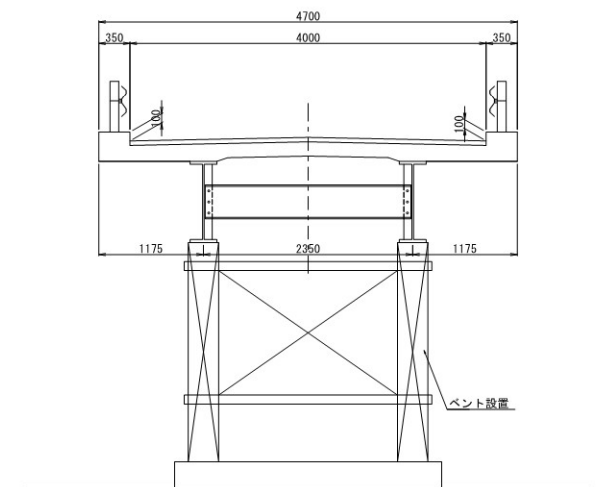

平面図

S=1:60

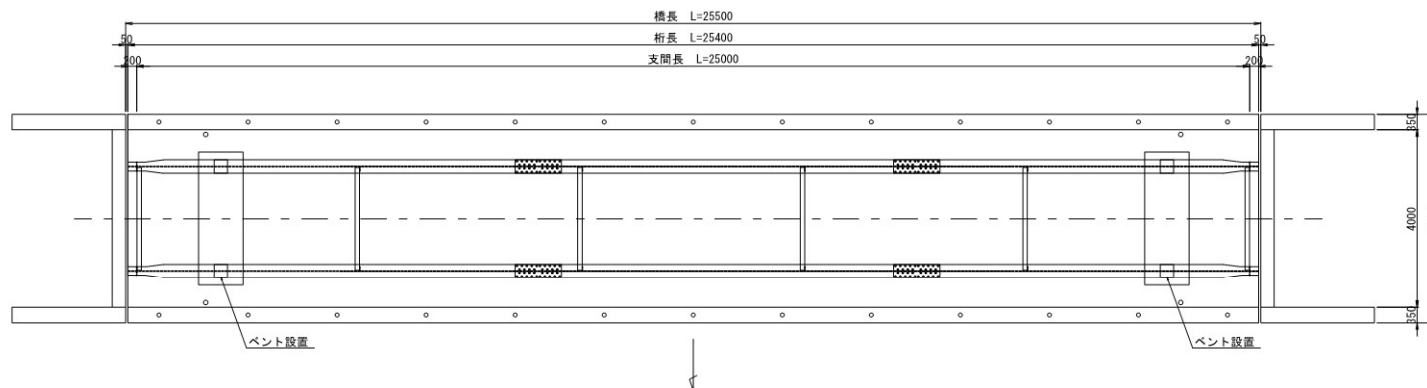


特記事項
・本図面は竣工図、現地計測をもとに作成した図面である。
・補修工事の実施にあたり、寸法などについては詳細な
現地計測を行い確認すること。

工事名	令和5年度国有林林道補修工事設計業務		
図面名	第6支雪裡橋 仮設工図(参考図)		
縮尺	図示	図	
図面作成年月	令和 6 年 3 月	番	
北海道森林管理局			

第6支雪裡橋全体一般図


側面図

S=1:60

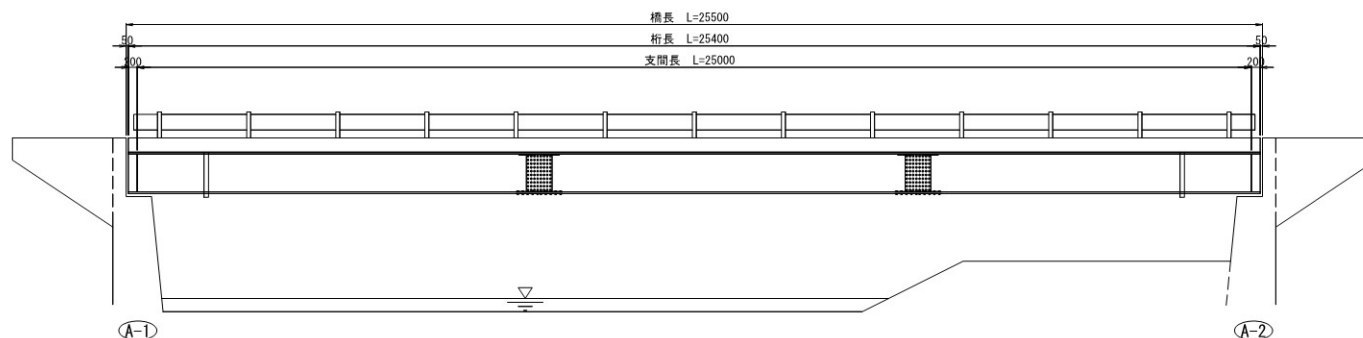


断面図

S=1:30

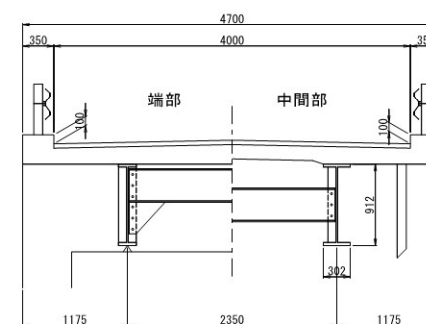

平面図

S=1:60

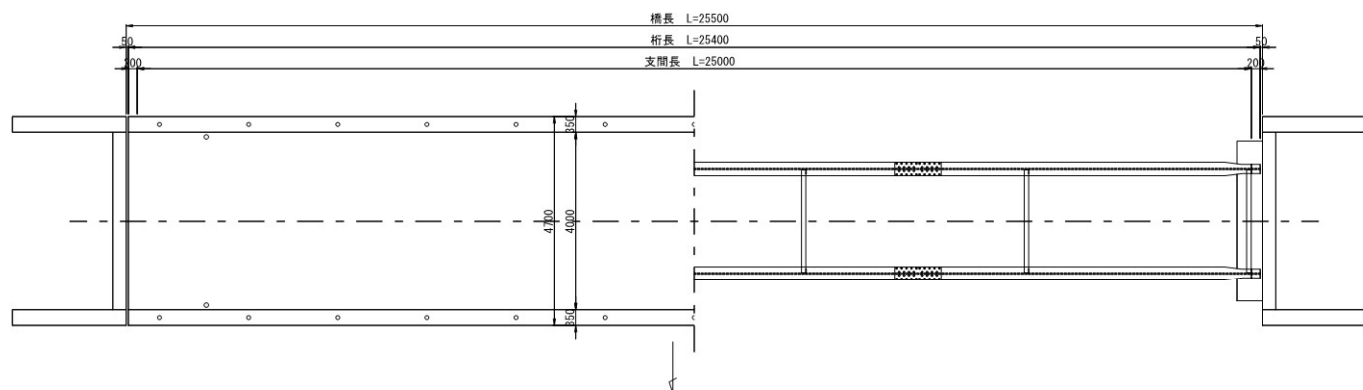

特記事項


- ・本図面は竣工図、現地計測をもとに作成した図面である。
- ・補修工事の実施にあたり、寸法などについては詳細な現地計測を行い確認すること。

工事名	令和5年度国有林修繕事業設計業務		
図面名	第6支雪裡橋全体一般図		
縮尺	図示	図	
図面作成年月	令和6年3月	番	
北海道森林管理局			

第6支雪裡橋鋼材塗装工図



側面図
A - A

S=1:50

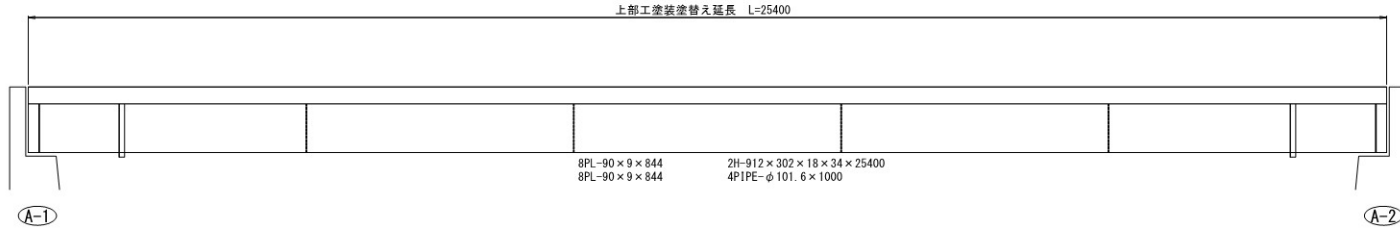




断面図

S=1:30

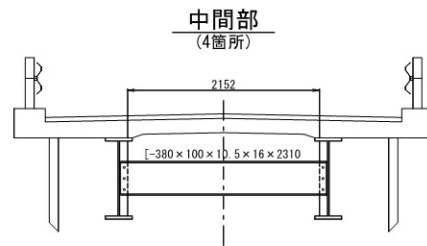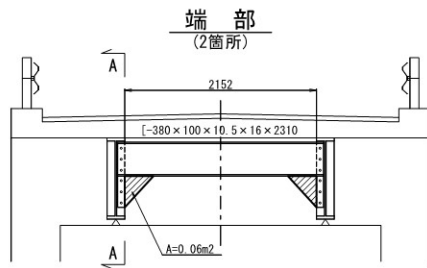


支承部
(4箇所)

S=1:6

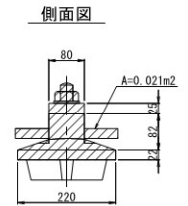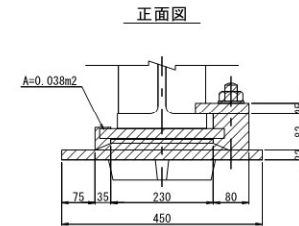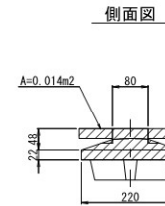

平面図

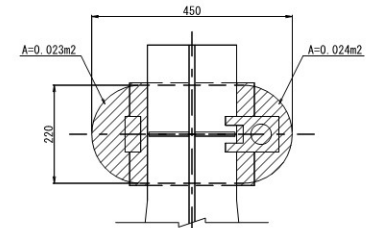

1基当り塗装面積
A=0.16m² (CAD計測)

塗装塗替工 概要

塗装仕様 (Rc-I系 スプレー ※1)

塗装工程	塗料名	使用量 (g/m ²)	標準膜厚 (μm)	塗装間隔
素地調整	1種ケレン ※3			
防食下地	有機ジungkリッチペイント	600	75	4時間以内
下塗	弱溶剤形変性エポキシ樹脂塗料下塗	240	60	1日～10日 ※2
下塗	弱溶剤形変性エポキシ樹脂塗料下塗	240	60	1日～10日
中塗	弱溶剤形ふっ素樹脂塗料中塗	170	30	1日～10日
上塗	弱溶剤形ふっ素樹脂塗料上塗	140	25	1日～10日
膜厚合計			250	

注) ※1:原則はスプレー塗装とするが、発注者との協議の上で、はけ、ローラーに変更もできる。

※2:現場の施工条件に応じて塗替間隔を別途取り決める場合もある。

※3:プラスト処理による除せい度は、ISO Sa 2 1/2とする。

作業フロー



特記事項


- ・本図面は竣工図、現地計測をもとに作成した図面である。
- ・補修工事の実施にあたり、寸法などについては詳細な現地計測を行い確認すること。

工事名	令和5年度国有林修繕事業塗り替え設計業務		
図面名	第6支雪裡橋鋼材塗装工図		
縮尺	図示	図	
図面作成年月	令和6年3月	番	
北海道森林管理局			


第6支雪裡橋仮設工図(参考図)

塗装塗替工


側面図 S=1:75

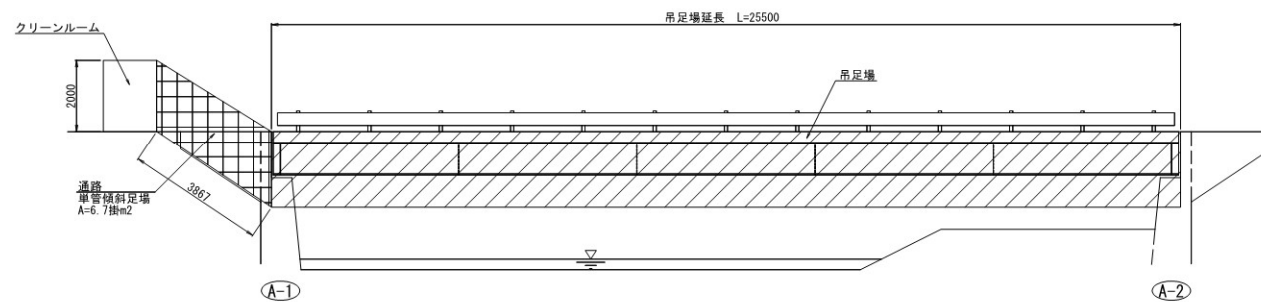


断面図 S=1:30

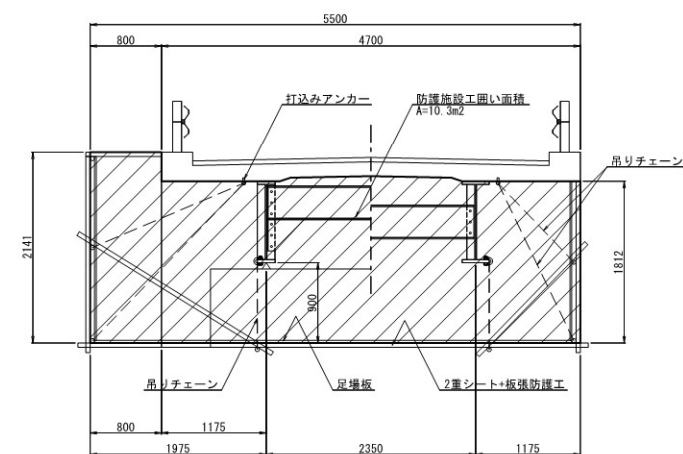

平面図 S=1:75

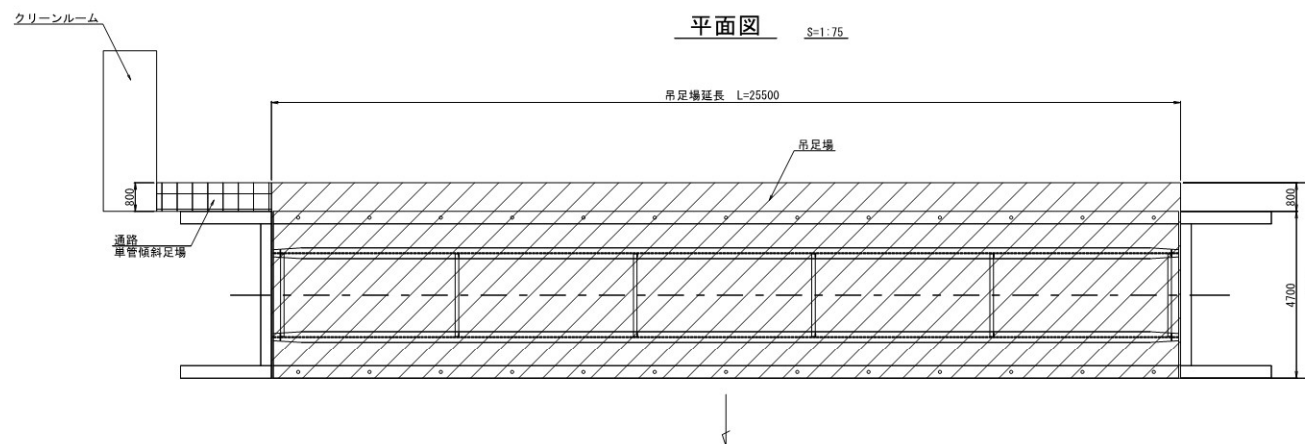


クリーンルーム模式図(案) S=1:50

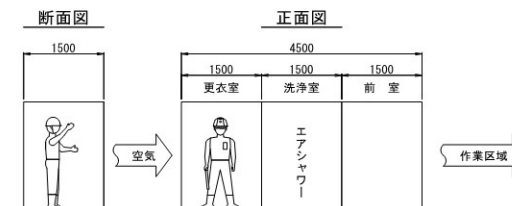

特記事項
・本図面は竣工図、現地計測をもとに作成した図面である。
・補修工事の実施にあたり、寸法などについては詳細な現地計測を行い確認すること。

工事名	令和5年度国有林修繕事業並り替え設計業務		
図面名	第6支雪裡橋仮設工図(参考図)		
縮尺	図示	図	
図面作成年月	令和6年3月	番	
北海道森林管理局			

第6支雪裡橋 平面図

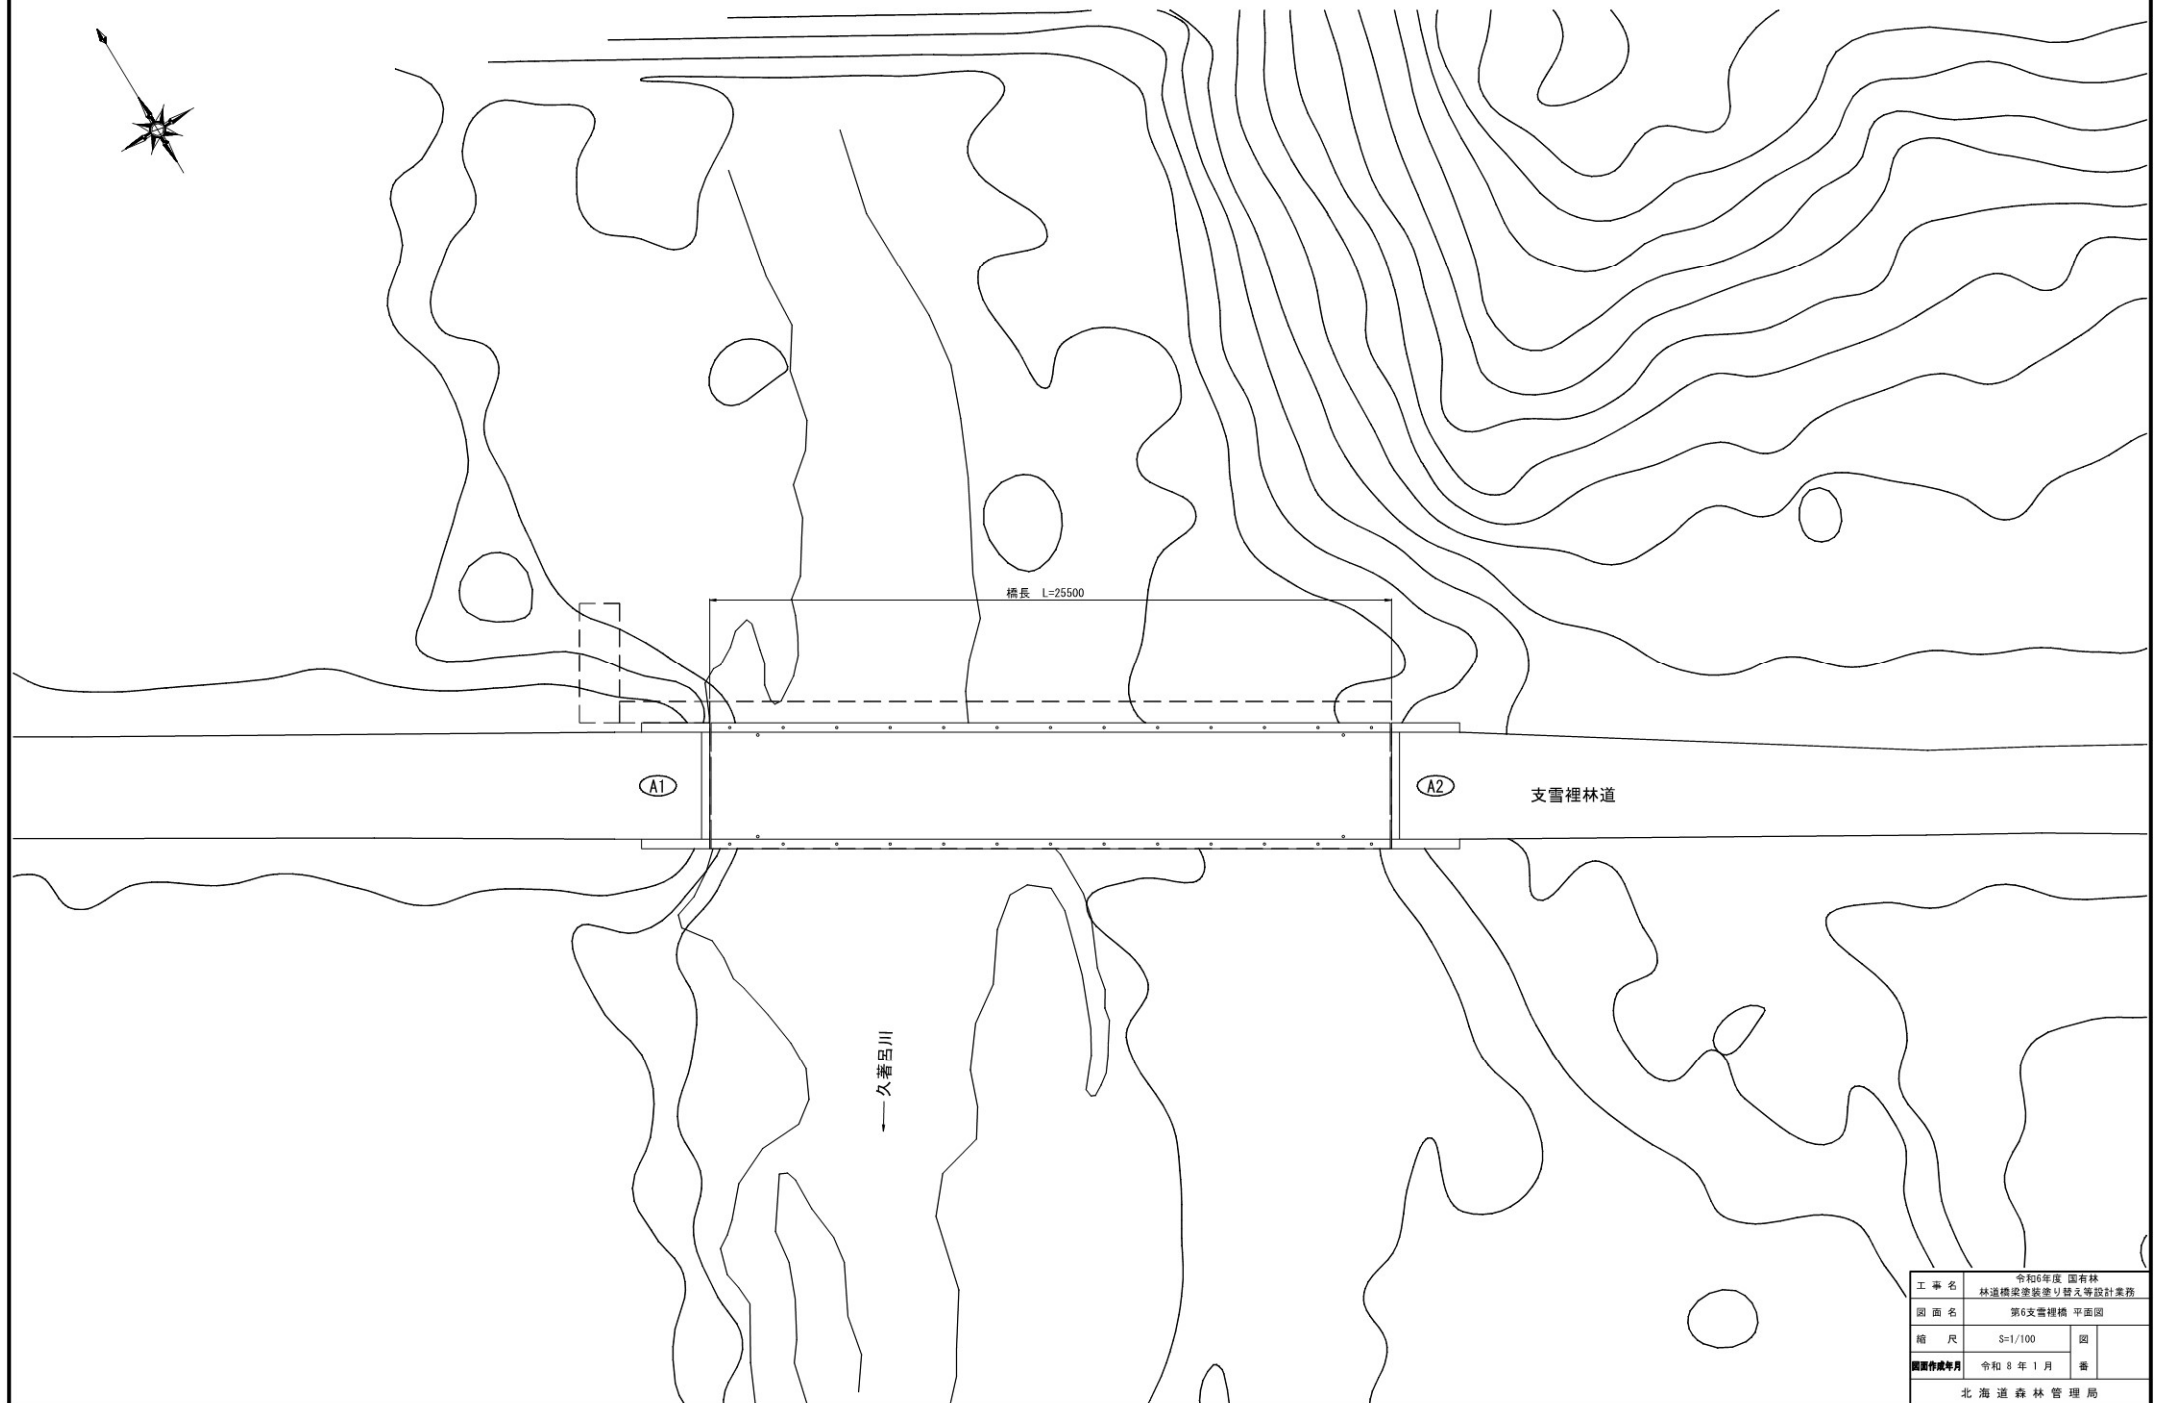


工事名	令和6年度 国有林 林道橋梁老朽化等整備事業設計業務		
図面名	第6支雪裡橋 平面図		
縮尺	S=1/100	図	
図面作成年月	令和 6 年 1 月	番	
北海道森林管理局			

第6支雪裡橋 全体一般図


側面図

S=1:60

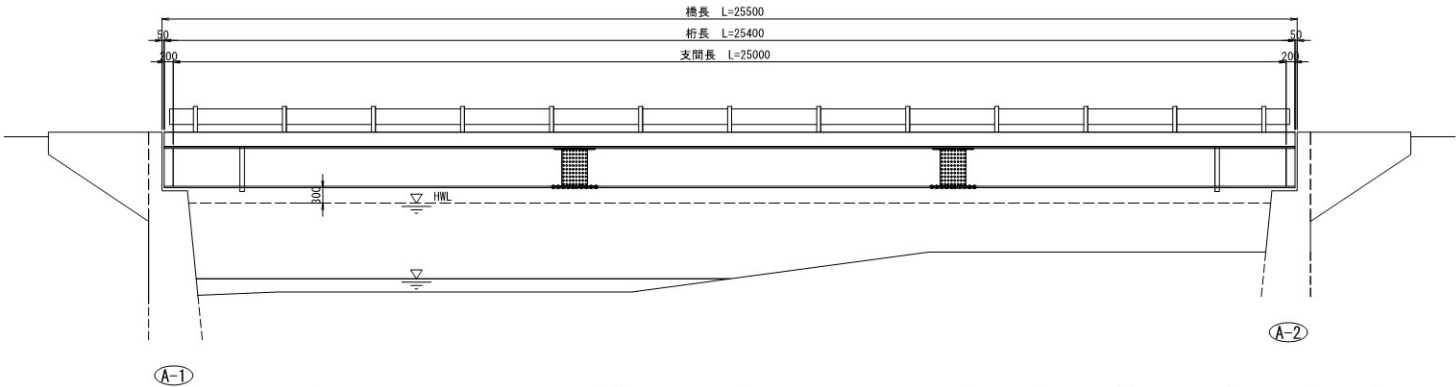


断面図

S=1:30

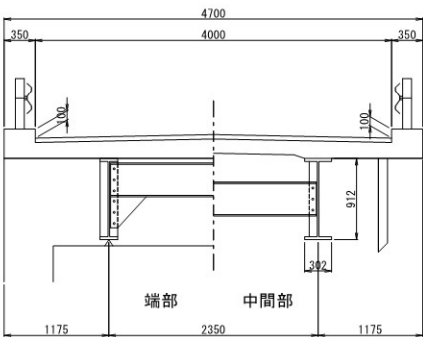

平面図

S=1:60

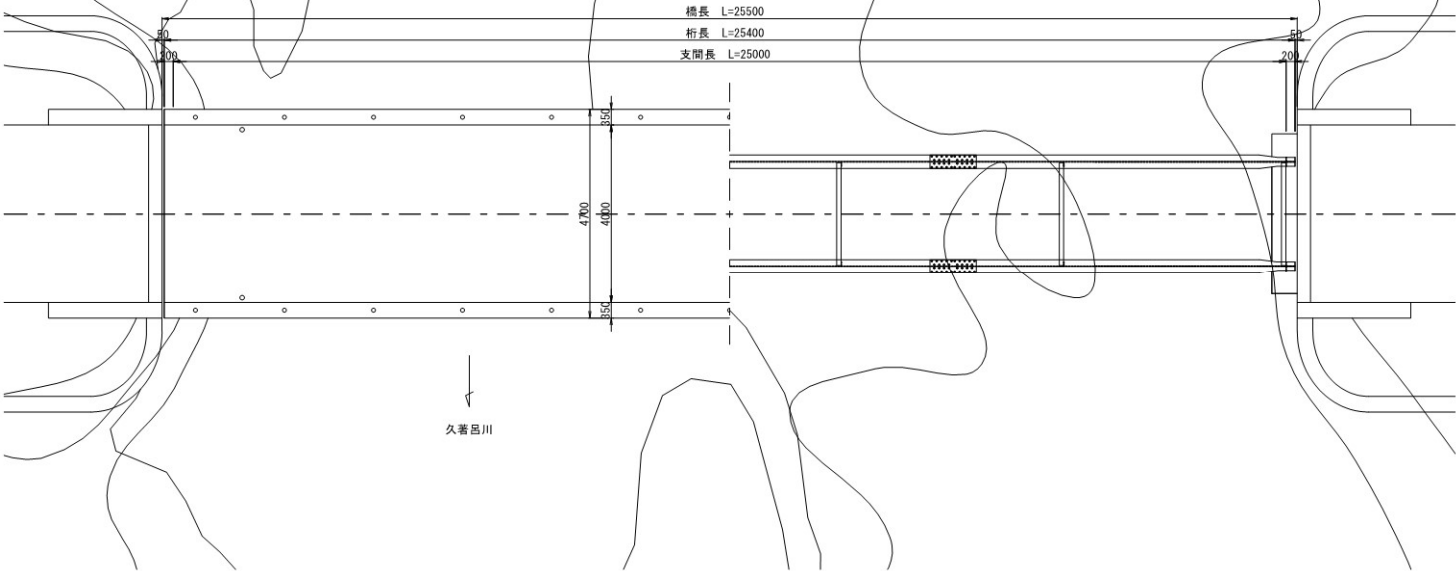


特記事項
・本図面は竣工図、現地計測をもとに作成した図面である。
・補修工事の実施にあたり、寸法などについては詳細な
現地計測を行い確認すること。

工事名	令和6年度 国有林 林道橋梁塗装・替え等設計業務		
図面名	第6支雪裡橋 全体一般図		
縮尺	図示	図	
図面作成年月	令和6年1月	番	
北海道森林管理局			


第6支雪裡橋 仮設工図(参考図)

沓座補修工


側面図 S=1:60

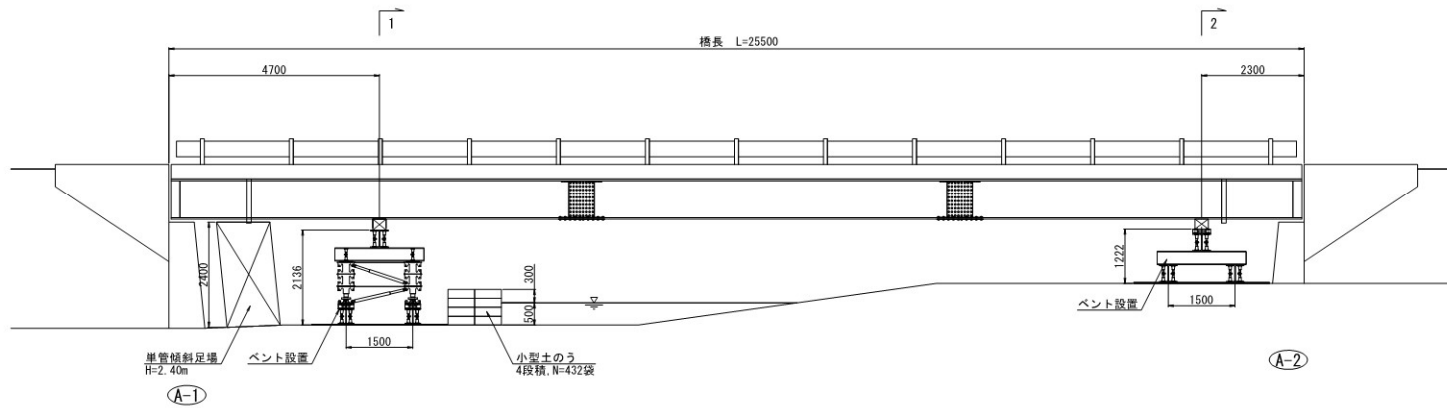


平面図 S=1:60

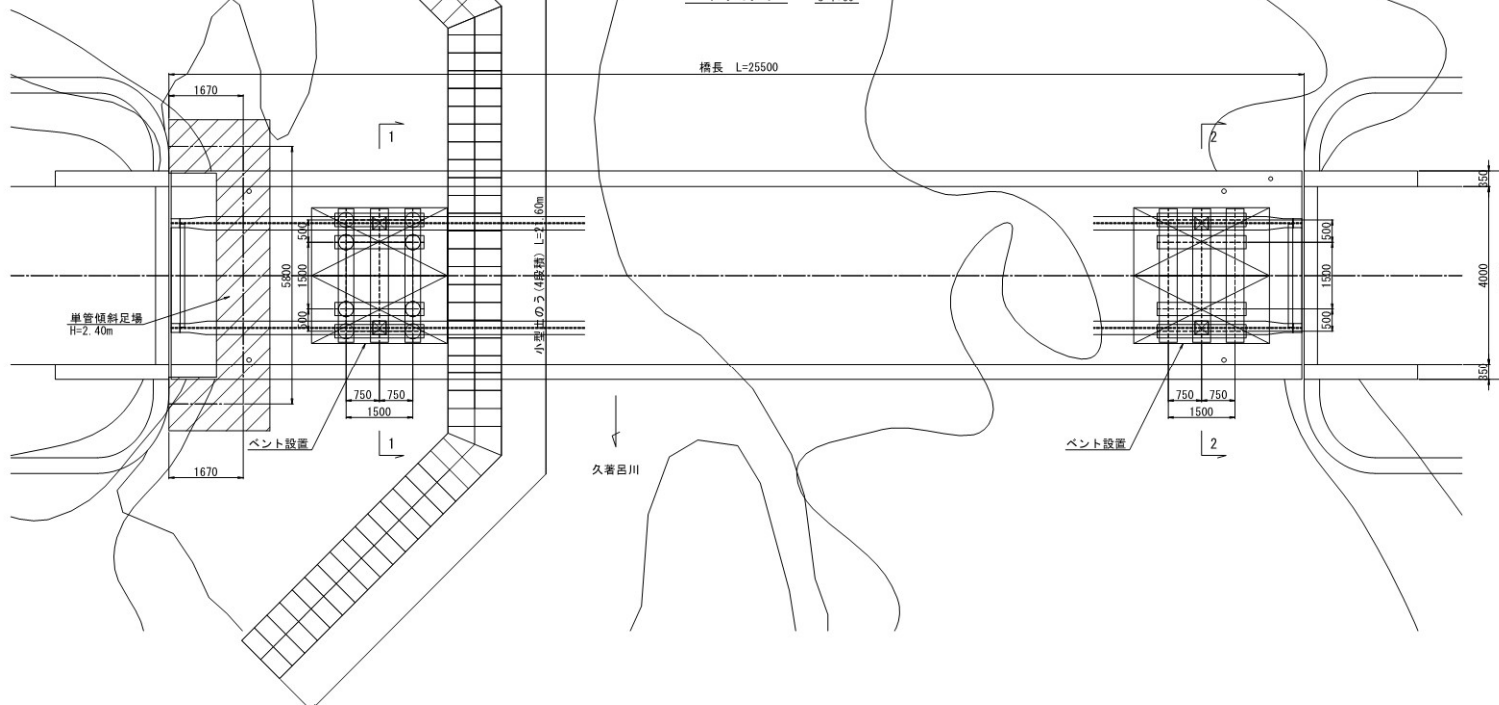

断面図 S=1:30
1-1

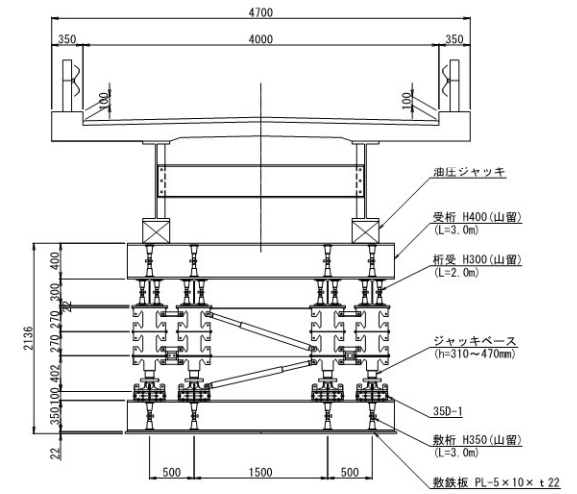

断面図 S=1:30
2-2

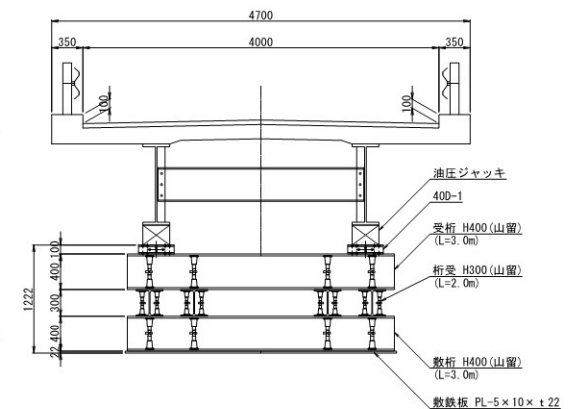


特記事項

- ・本図面は竣工図、現地計測をもとに作成した図面である。
- ・補修工事の実施にあたり、寸法などについては詳細な現地計測を行い確認すること。


工事名	令和6年度 国有林 林道橋梁劣化修繕等設計業務		
図面名	第6支雪裡橋 仮設工図(参考図)		
縮尺	図示	図	
図面作成年月	令和8年1月	番	
北海道森林管理局			

第6支雪裡橋 施工計画図(1) (参考図)


沓座補修工 (A1側施工時)

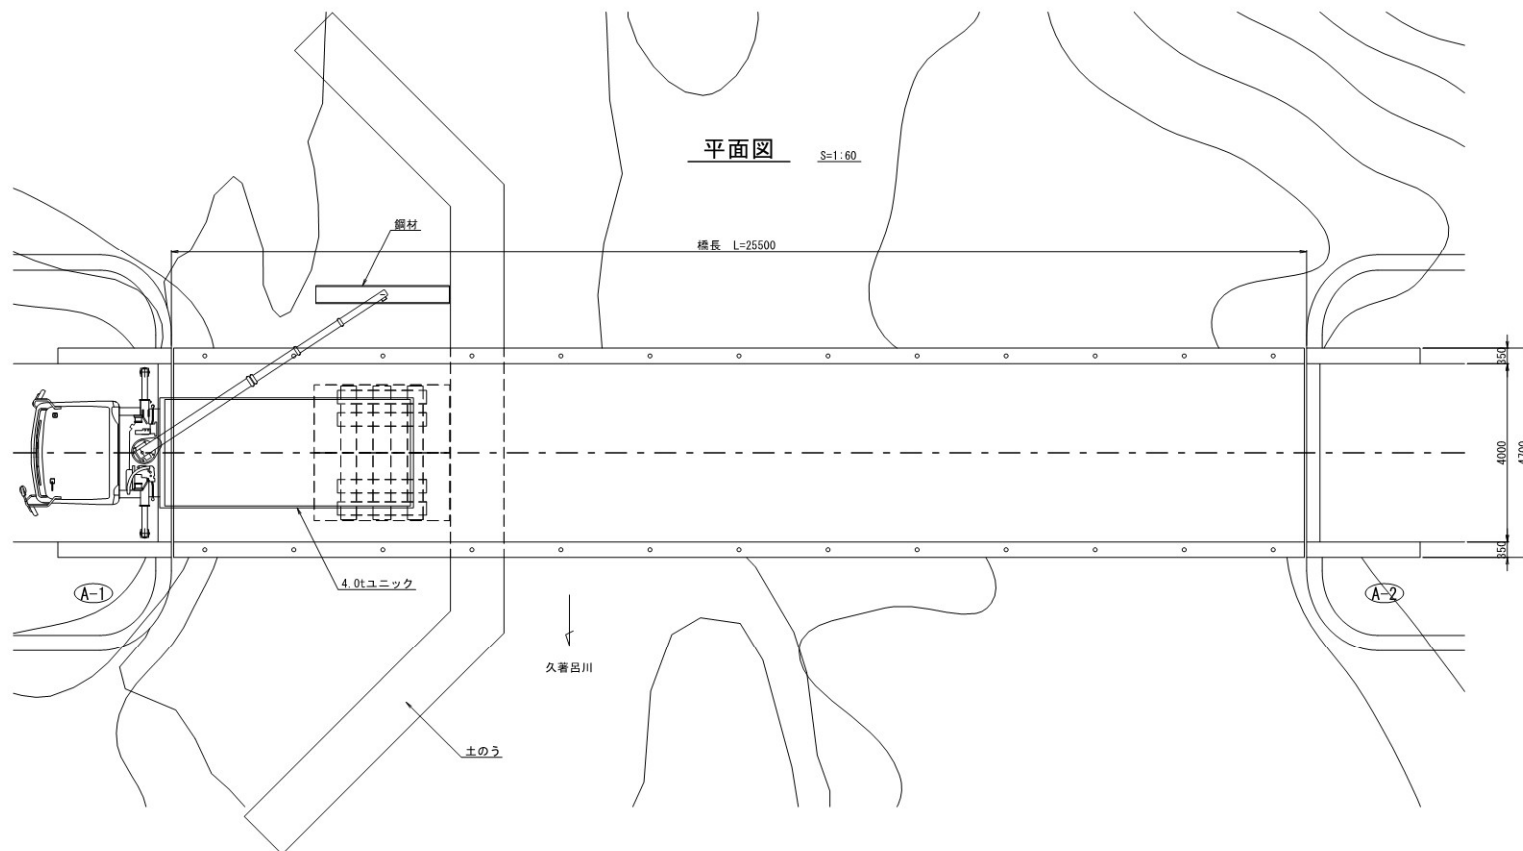

断面図 S=1:60

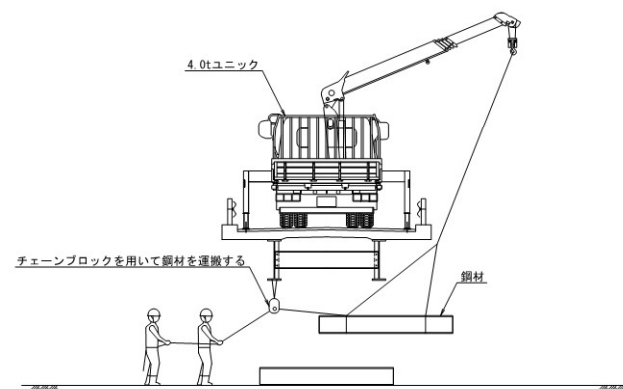

沓座補修工 施工手順

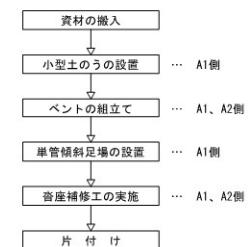


特記事項

- ・本図面は竣工図、現地計測をもとに作成した図面である。
- ・補修工事の実施にあたり、寸法などについては詳細な現地計測を行い確認すること。

工事名	令和6年度 国有林 林道橋梁塗装塗り替え等設計業務		
図面名	第6支雪裡橋 施工計画図(1) (参考図)		
縮尺	図示	図	
図面作成年月	令和6年1月	番	
北海道森林管理局			


第6支雪裡橋 施工計画図(2) (参考図)

沓座補修工 (A2側施工時)

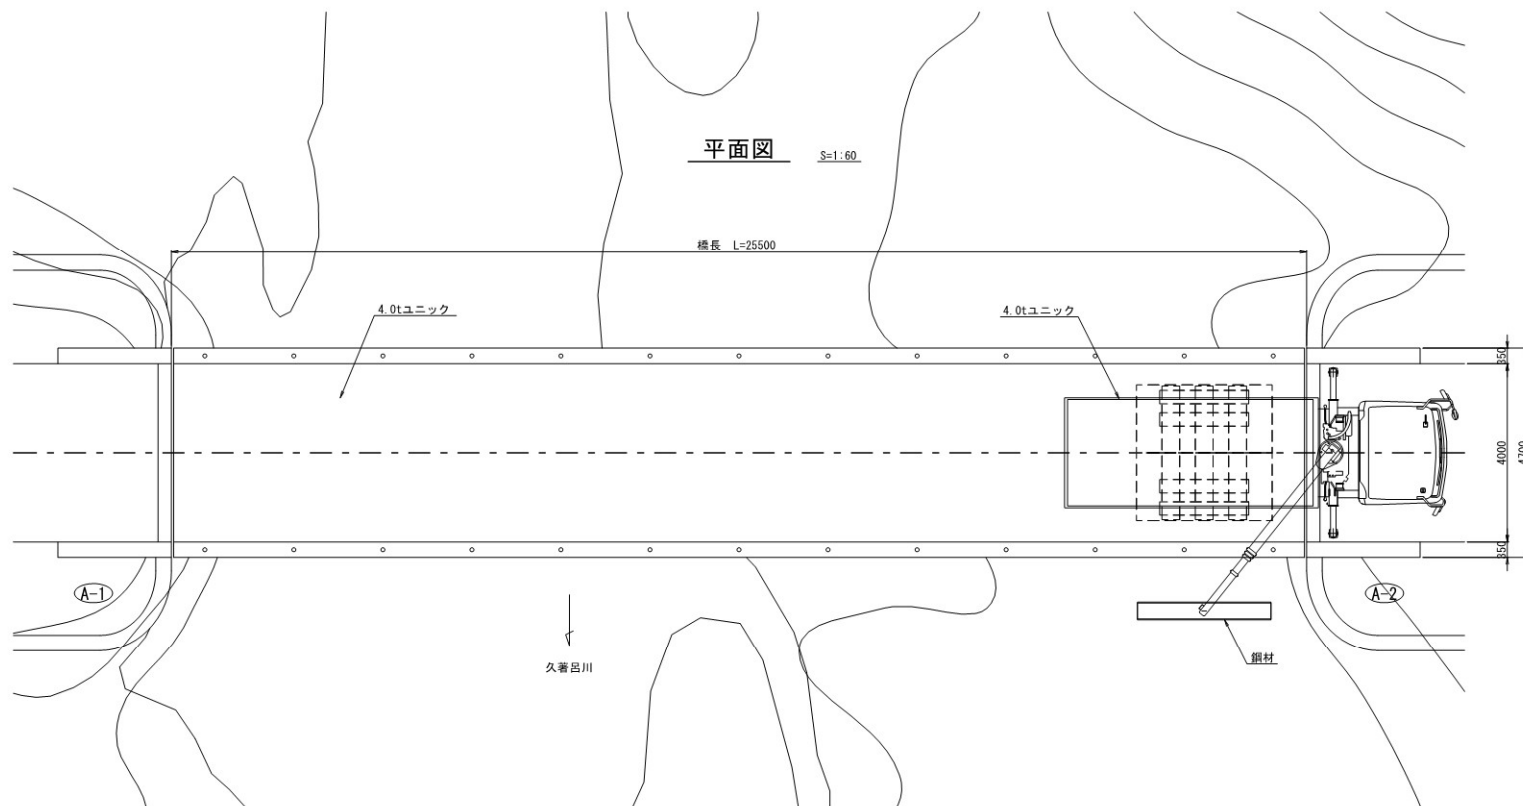


断面図

S=1:60

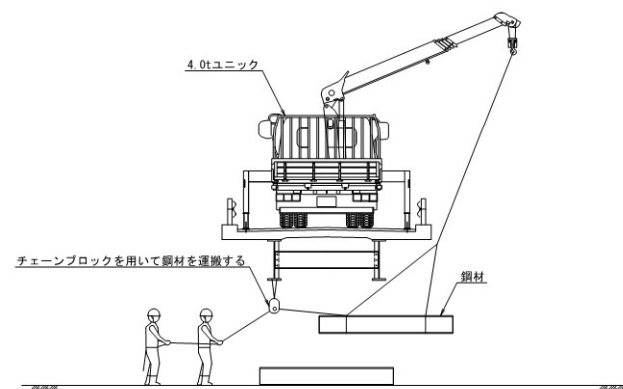

沓座補修工 施工手順

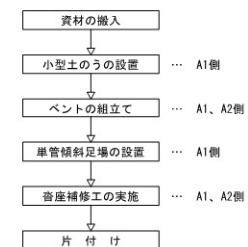

特記事項

- ・本図面は竣工図、現地計測をもとに作成した図面である。
- ・補修工事の実施にあたり、寸法などについては詳細な現地計測を行い確認すること。

工事名	令和6年度 国有林		
図面名	林道橋梁塗装塗り替え等設計業務		
縮尺	図示	図	
図面作成年月	令和6年1月	番	
北海道森林管理局			