




位置図

S=1:5,000

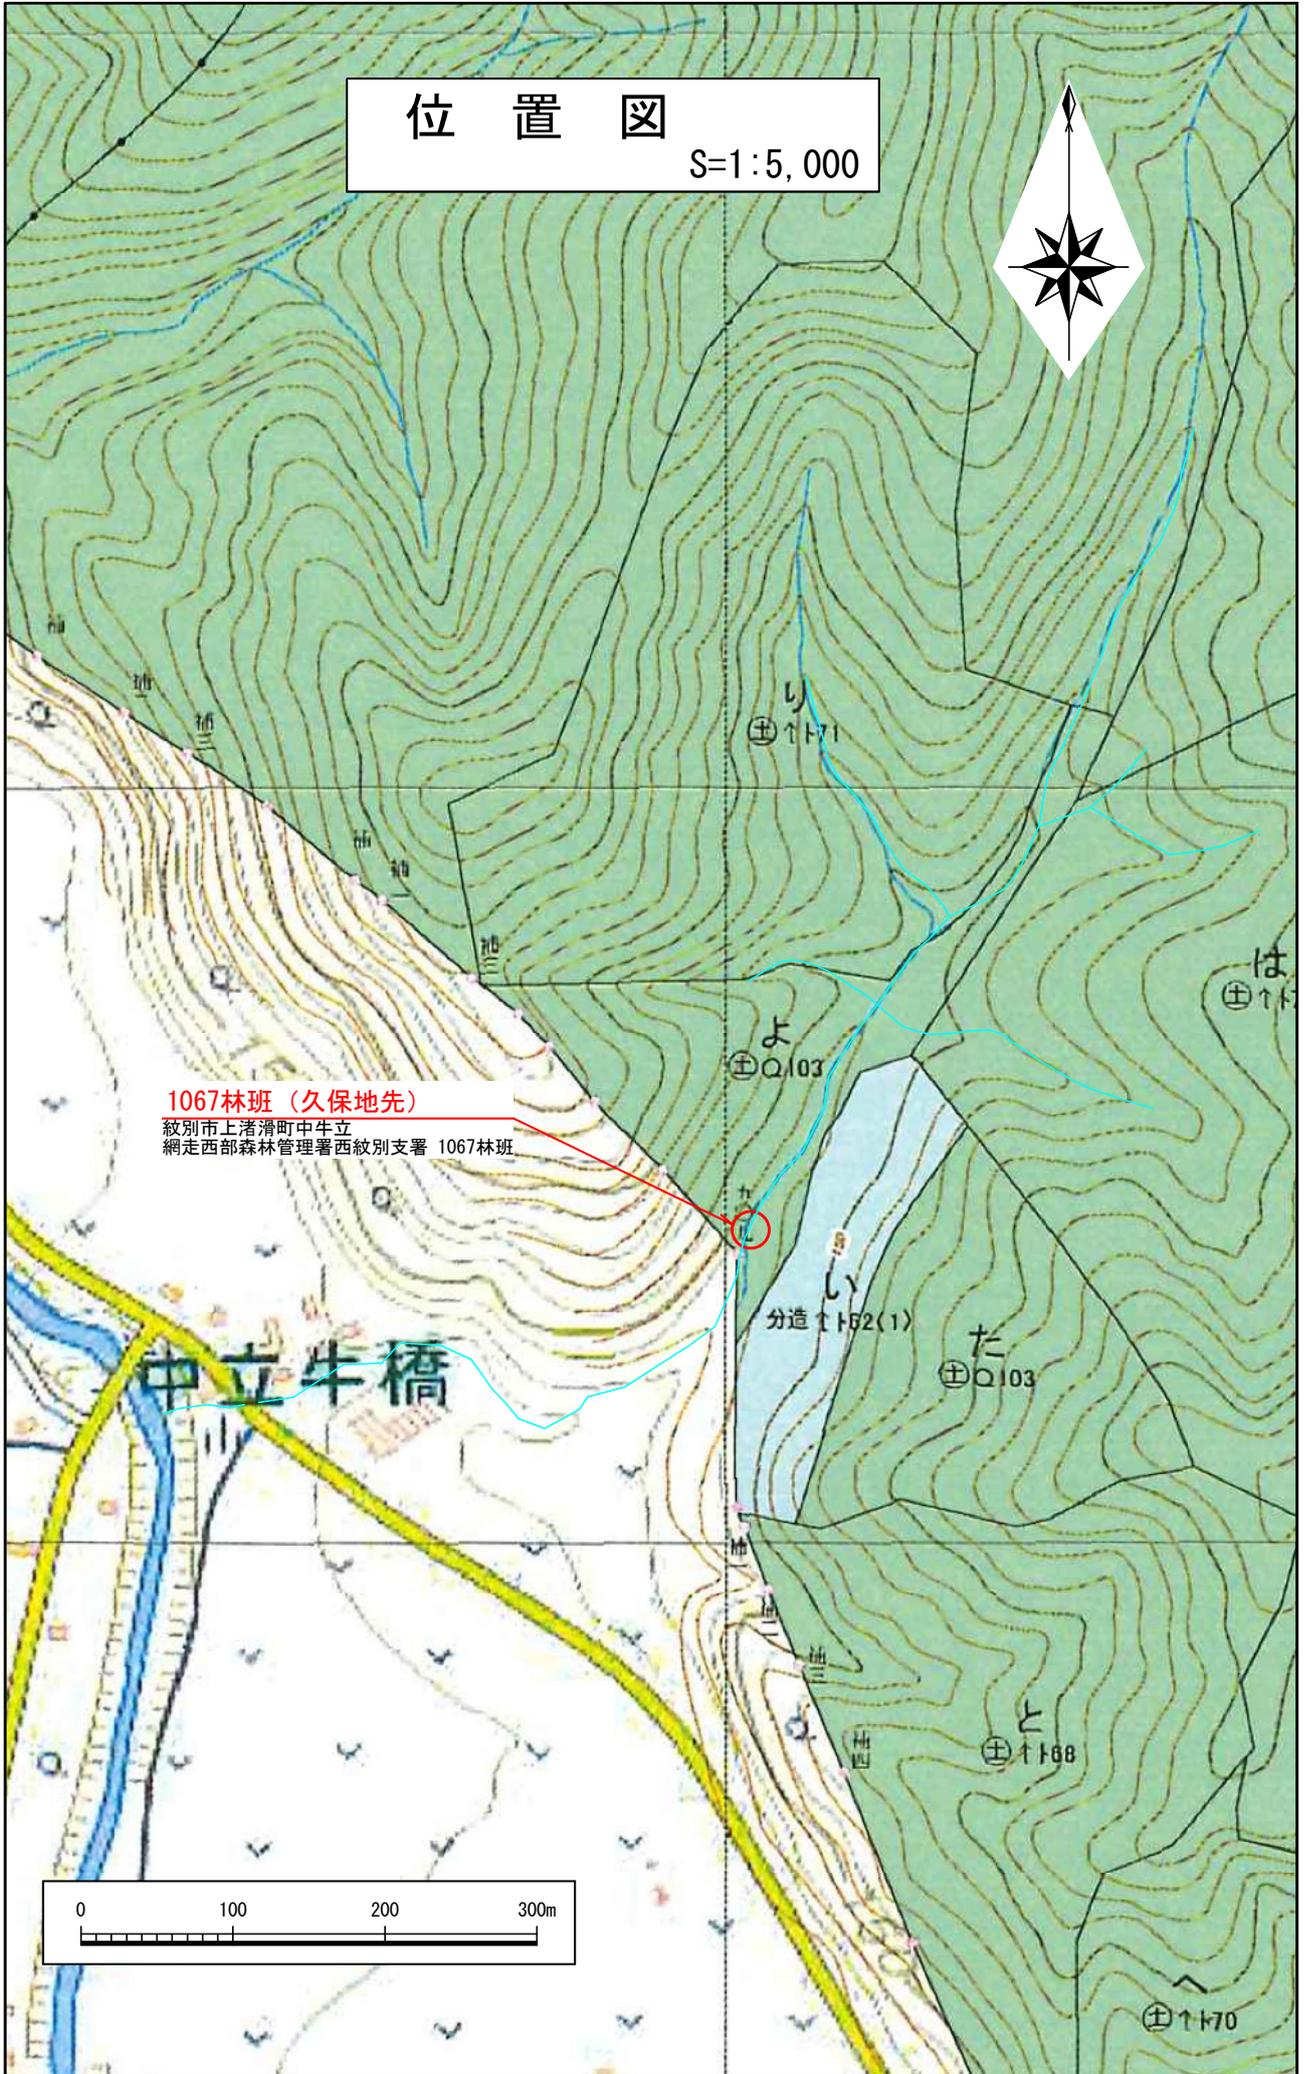

1067林班 (久保地先)
紋別市上渚滑町中牛立
網走西部森林管理署西紋別支署 1067林班

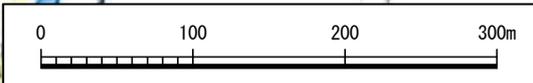

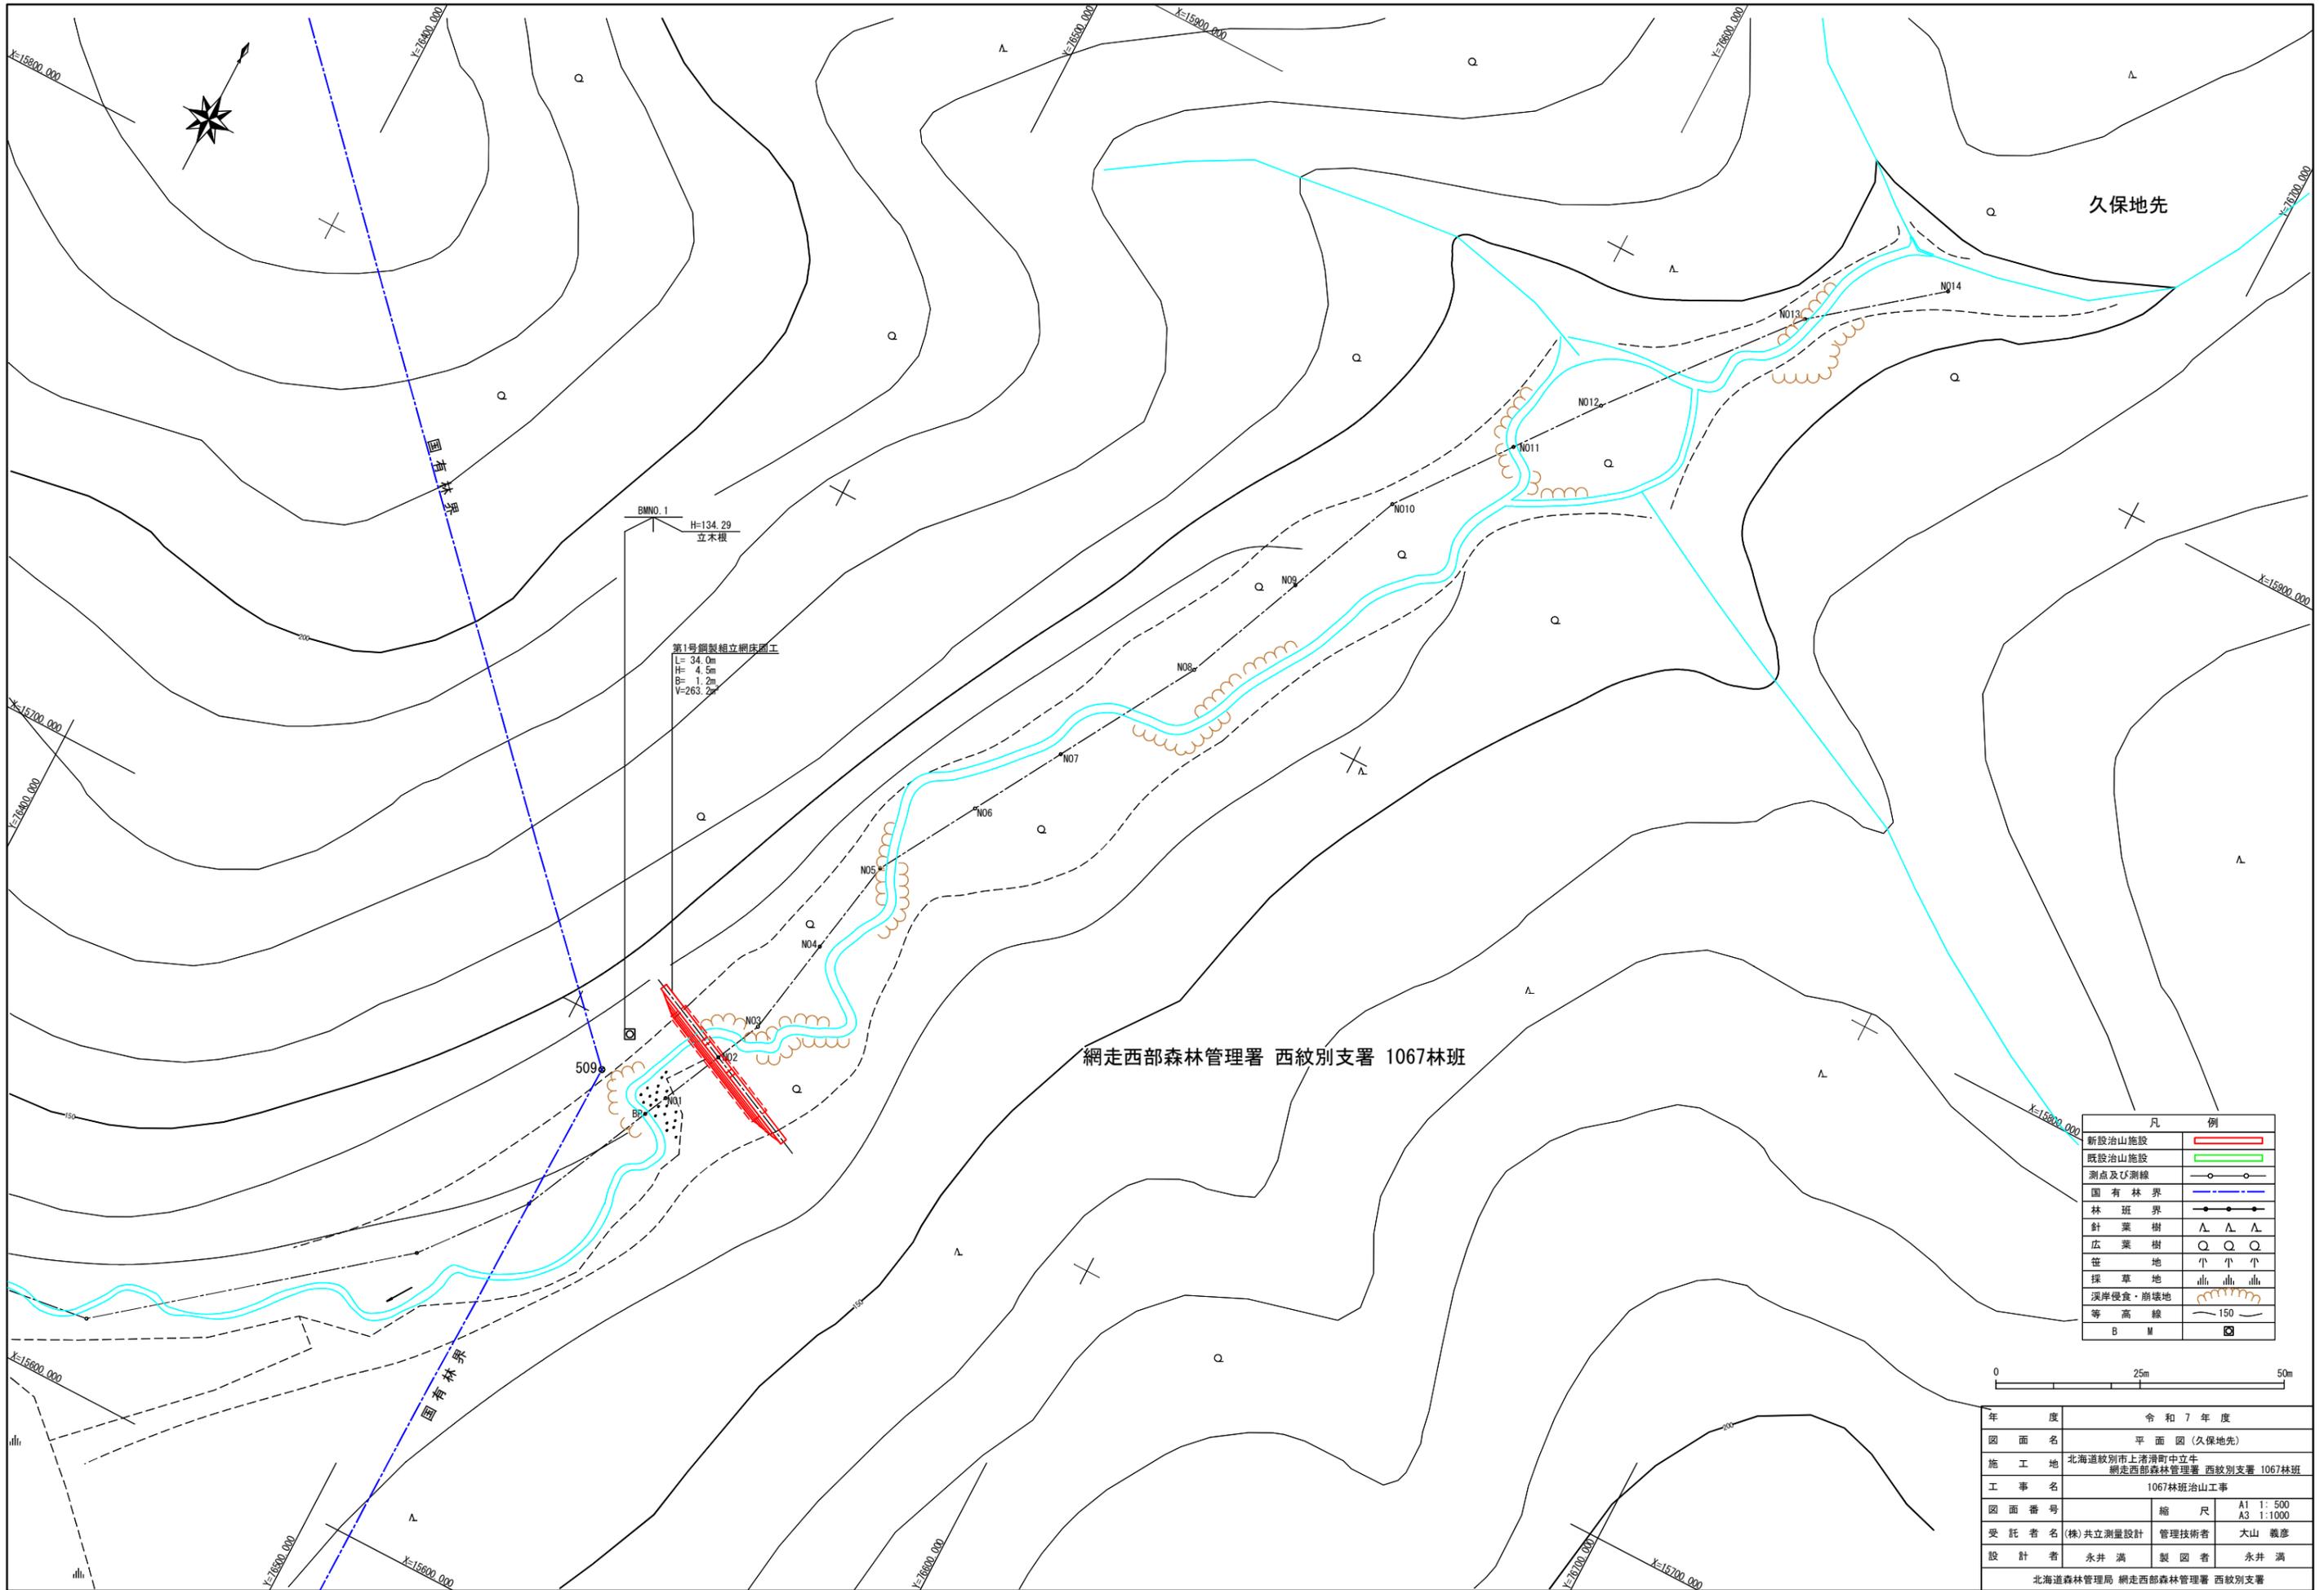


第1号鋼製組立網床施工
 L= 34.0m
 H= 4.5m
 B= 1.2m
 V=263.2m²





BMNO.1
 H=134.29
 立木根

網走西部森林管理署 西紋別支署 1067林班




凡 例	
新設治山施設	
既設治山施設	
測点及び測線	
国有林界	
林班界	
針葉樹	
広葉樹	
笹	
採草地	
溪岸侵食・崩壊地	
等高線	
B	
M	

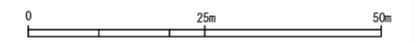

年 度	令和7年度		
図 面 名	平面図(久保地先)		
施 工 地	北海道紋別市上清滝町中立牛 網走西部森林管理署 西紋別支署 1067林班		
工 事 名	1067林班治山工事		
図 面 番 号	縮 尺	A1 1:500	A3 1:1000
受 託 者 名	(株)共立測量設計	管理技術者	大山 義彦
設 計 者	永井 満	製 図 者	永井 満
北海道森林管理局 網走西部森林管理署 西紋別支署			

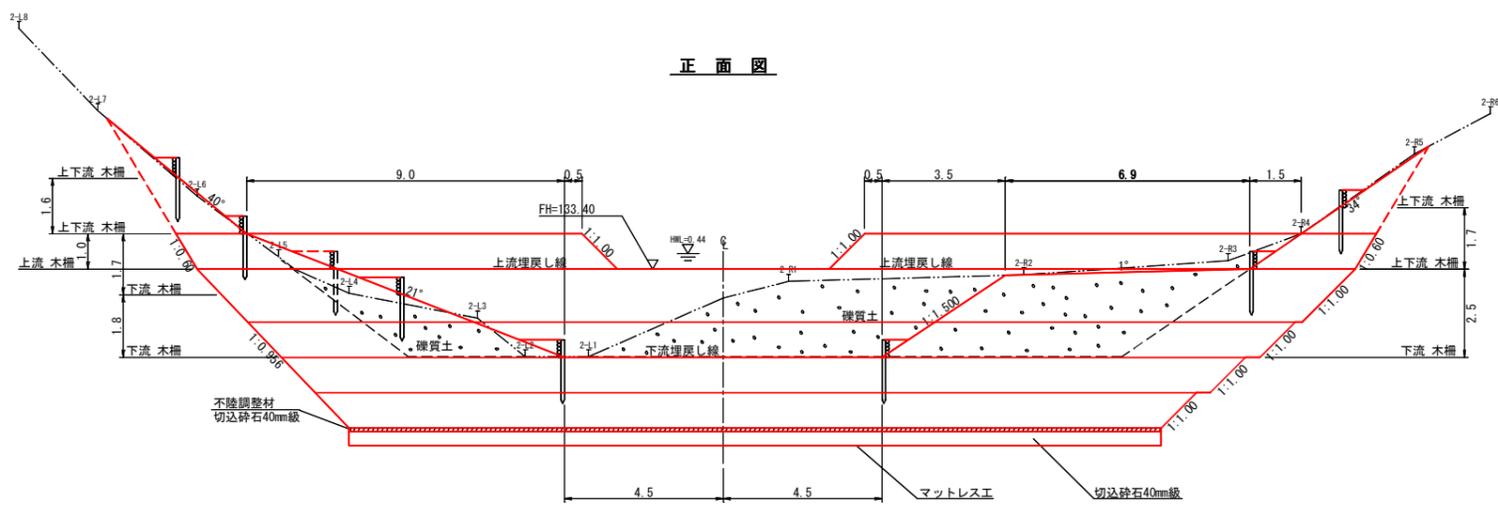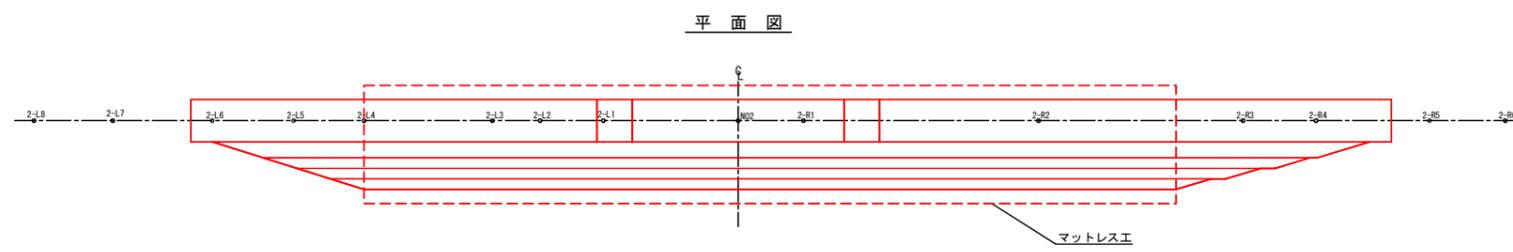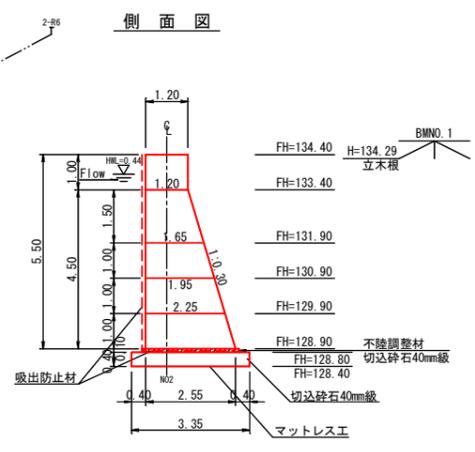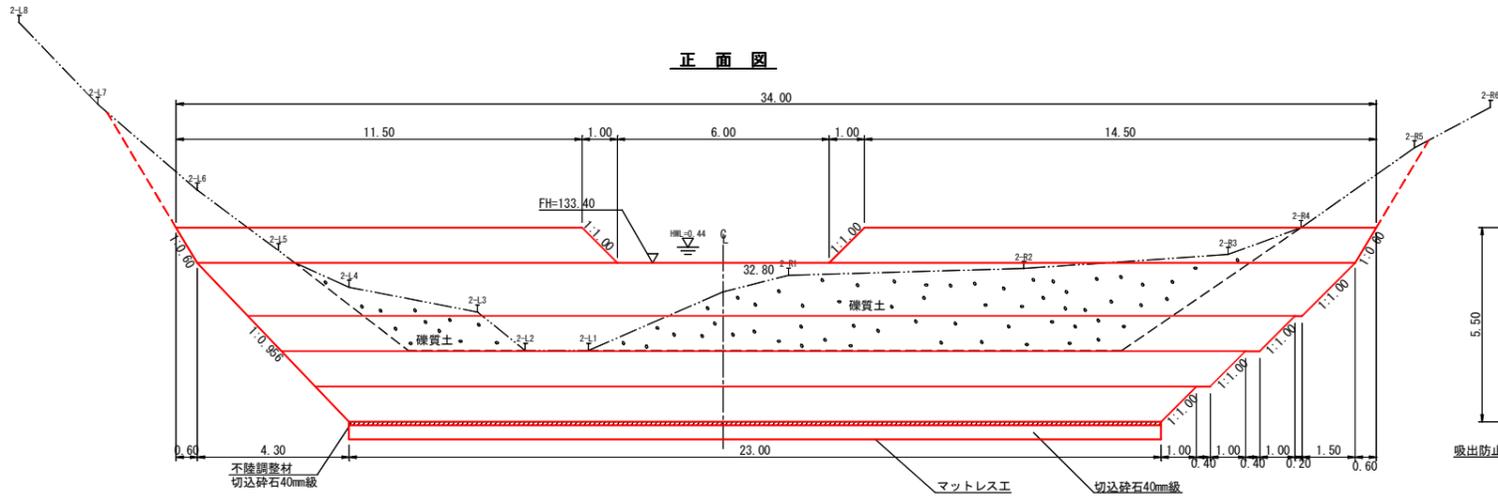


年度	令和7年度		
図面名	第1号領製組立網床固工 (久保地先)		
施工地	北海道紋別市上清滝町中立牛 網走西部森林管理署 西紋別支署 1067林班		
工事名	1067林班治山工事		
図面番号	縮尺	A1 1:100	A3 1:200
受託者名	(株)共立測量設計	管理技術者	大山 義彦
設計者	永井 満	製図者	永井 満
北海道森林管理局 網走西部森林管理署 西紋別支署			

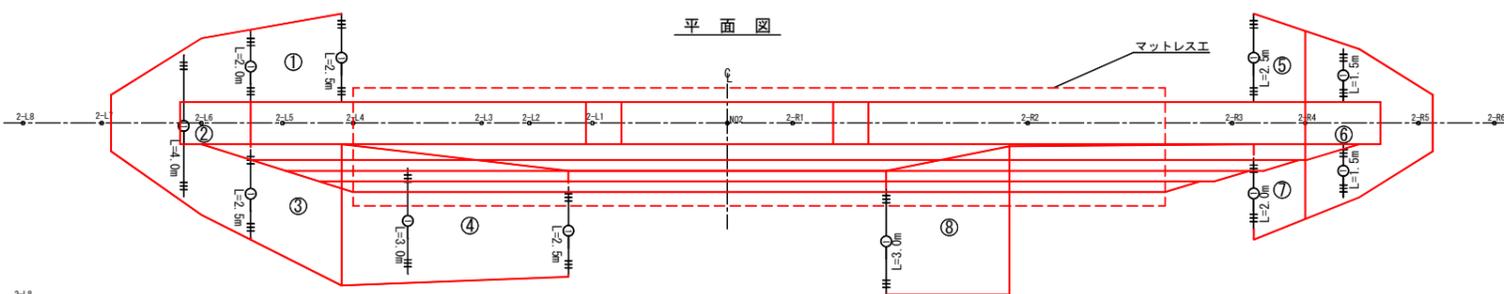
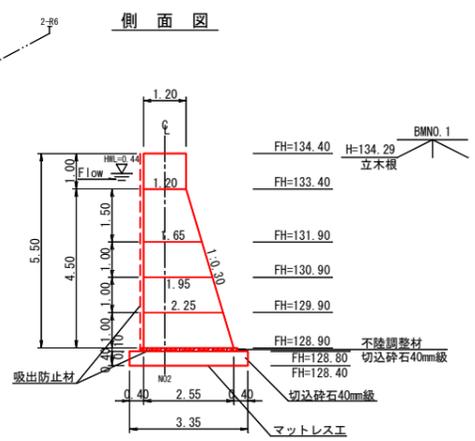
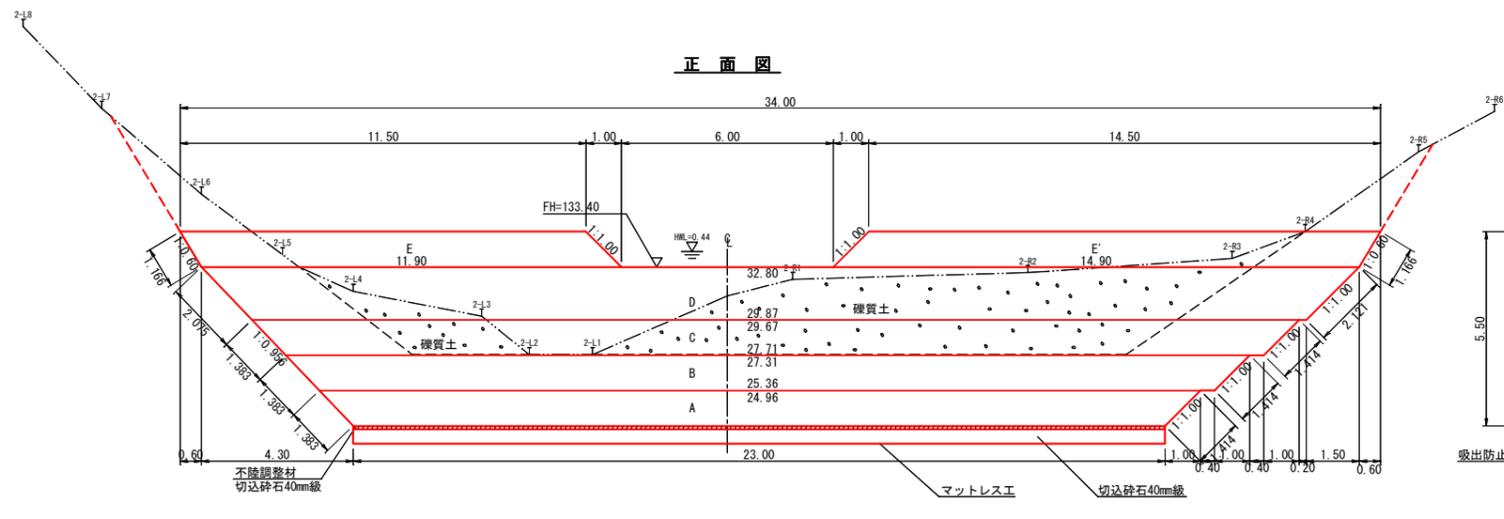


①—⑧ 緑化工(埋戻し)

番号	法勾配	平面積 (m ²)
①	1:2.605 (1.071)	5.8
②	1:1.192 (1.305)	16.1
③	1:2.605 (1.071)	8.6
④	1:2.605 (1.071)	22.5
⑤	1:1.483 (1.206)	3.3
⑥	1:1.483 (1.206)	13.3
⑦	1:1.483 (1.206)	3.5
⑧	1:1.500 (1.202)	13.4













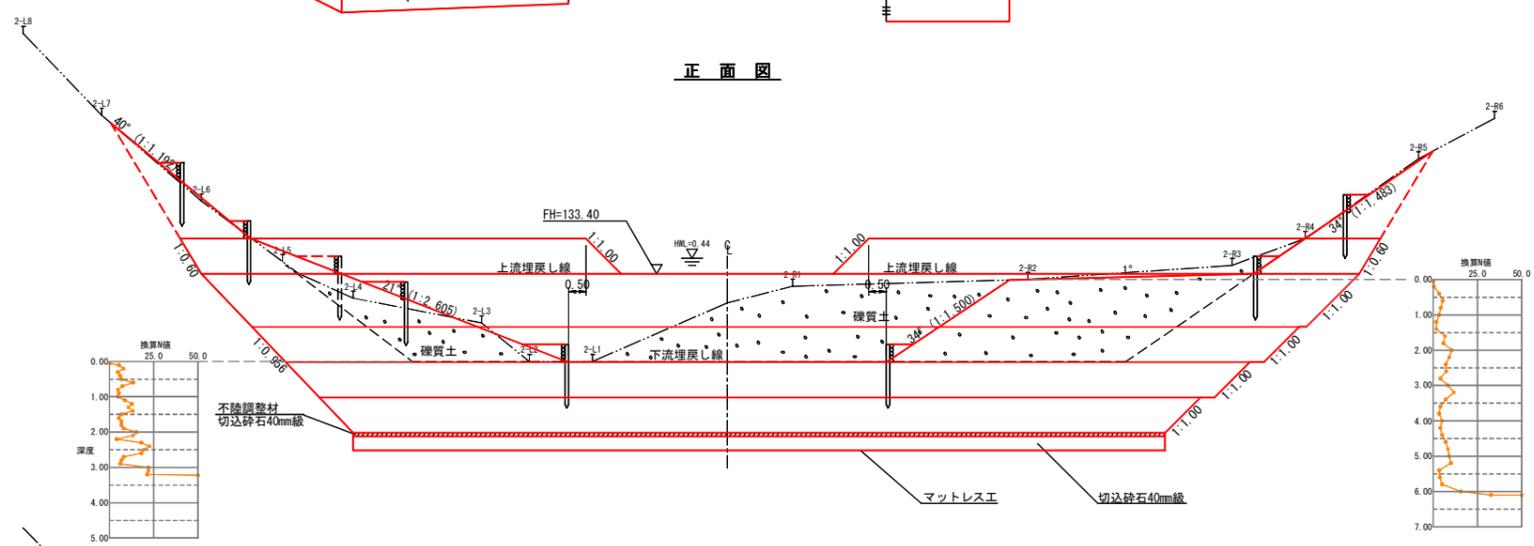

















木柵工標準図 (E)
A1 S=1:20
A3 S=1:40

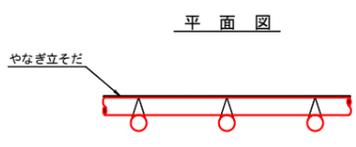
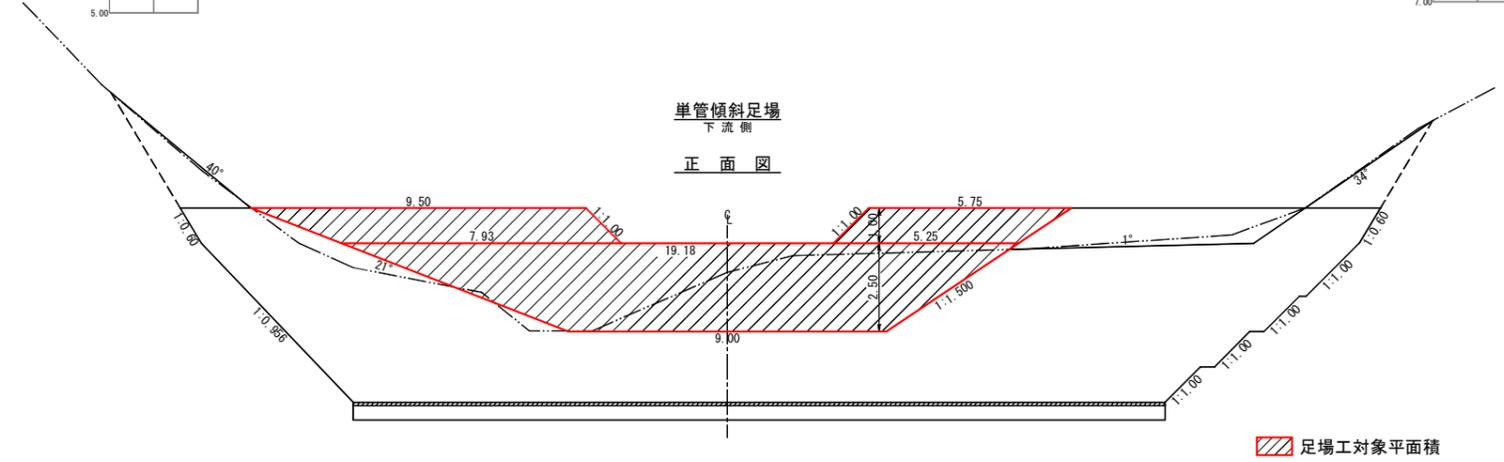
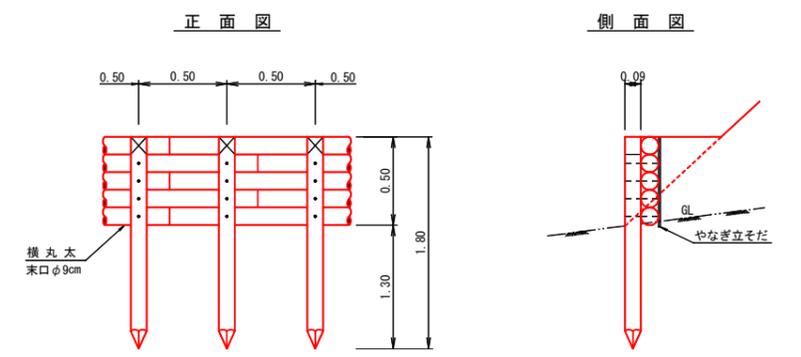




使用材料表 (10m当り)

名称	種別	本数	単位量	数量
杭	末口径0.09×1.80長	20.0本	0.018m ³	0.36m ³
横木	末口径0.09×1.80長	27.8本	0.015m ³	0.41m ³
小計				0.77m ³
鉄線	#=101.2m/箇所x 20箇所x63.1g/m	24.0m	100m 6.31kg	1.51kg
鉄釘	4段 20本×23.8kg/1,000本	120.0本	100本 2.38kg	1.90kg
小計				

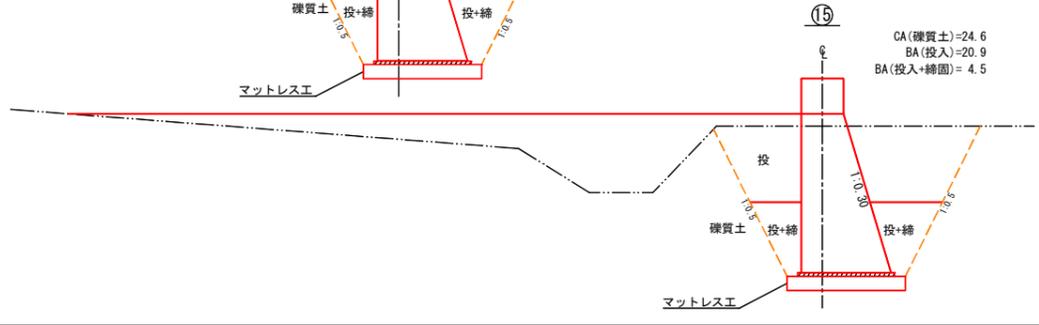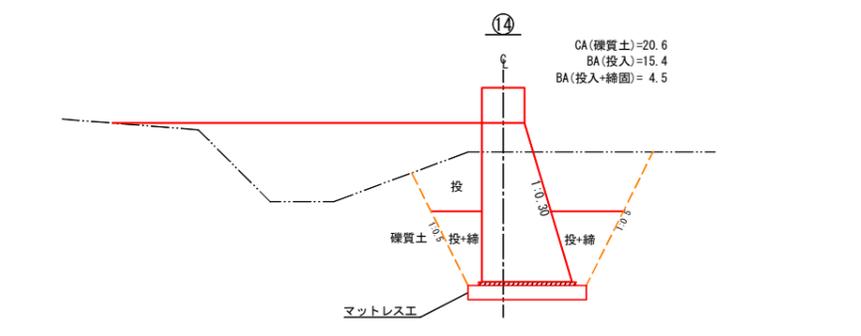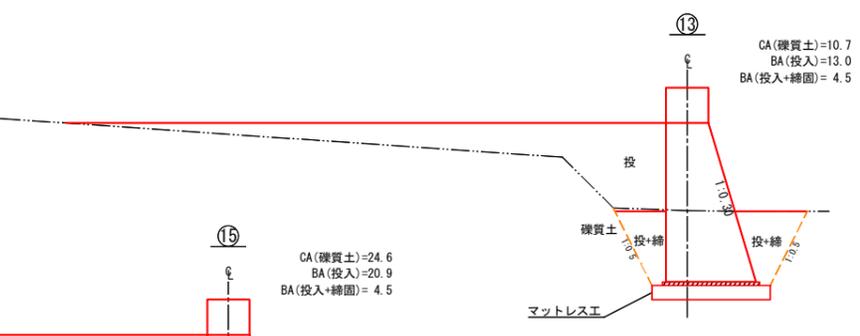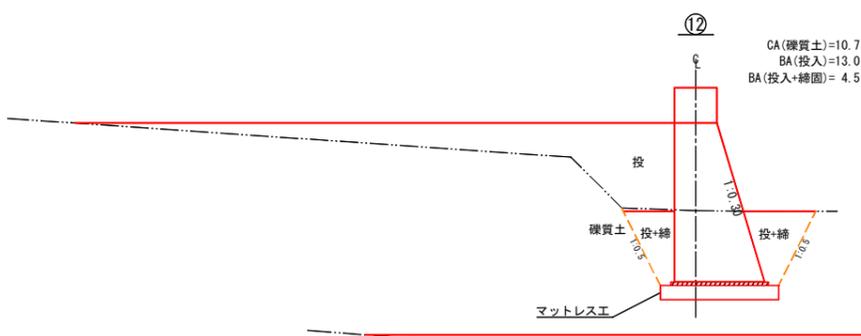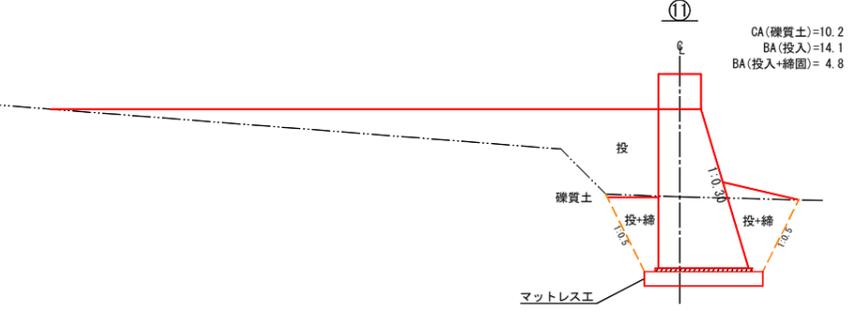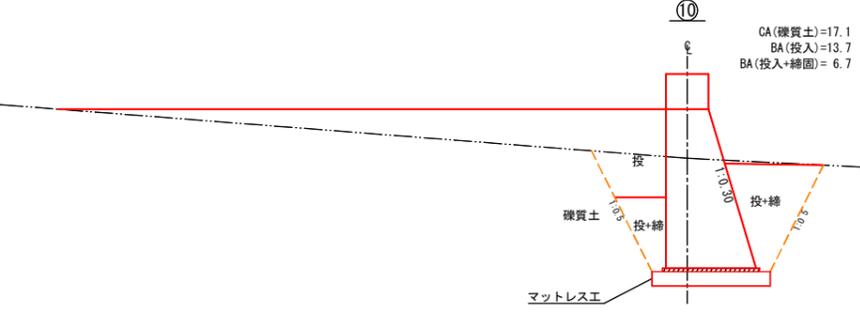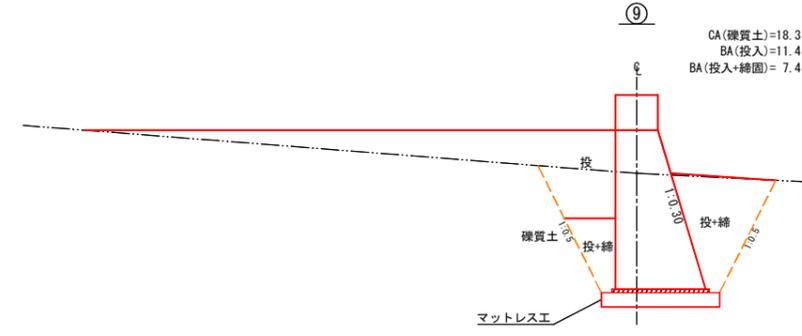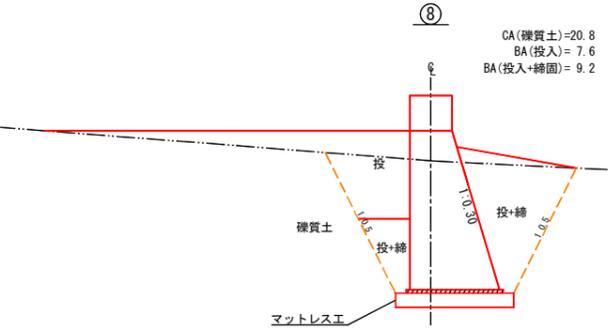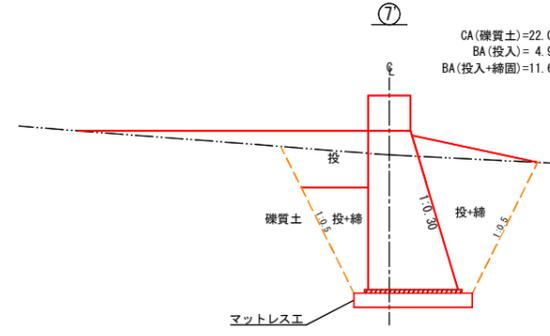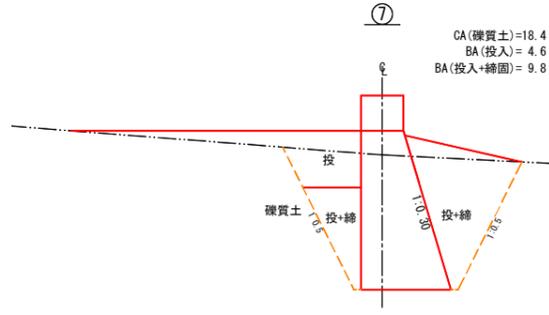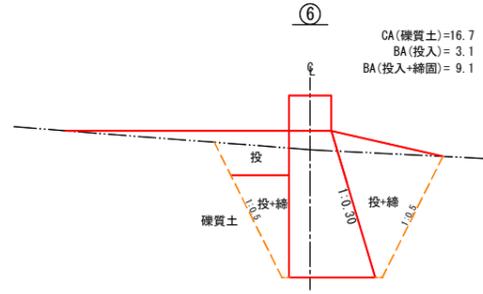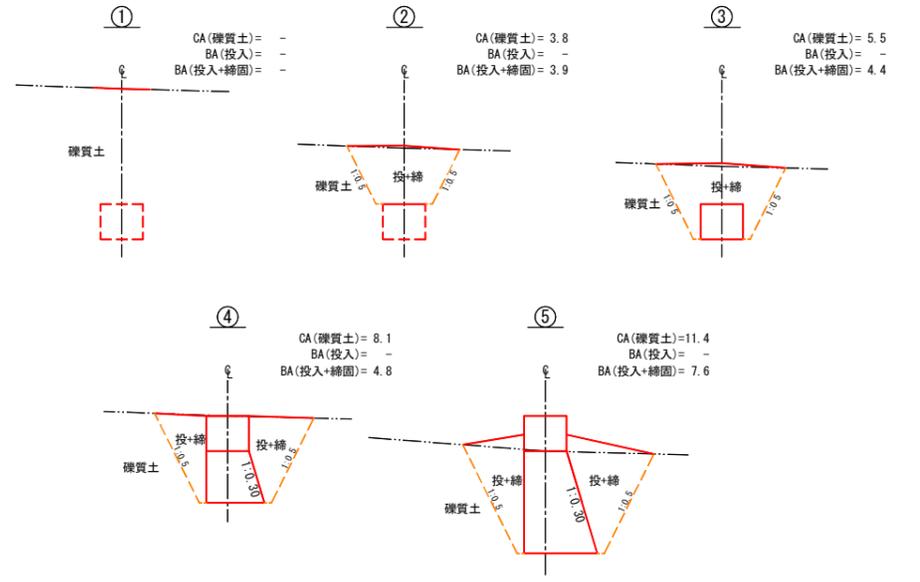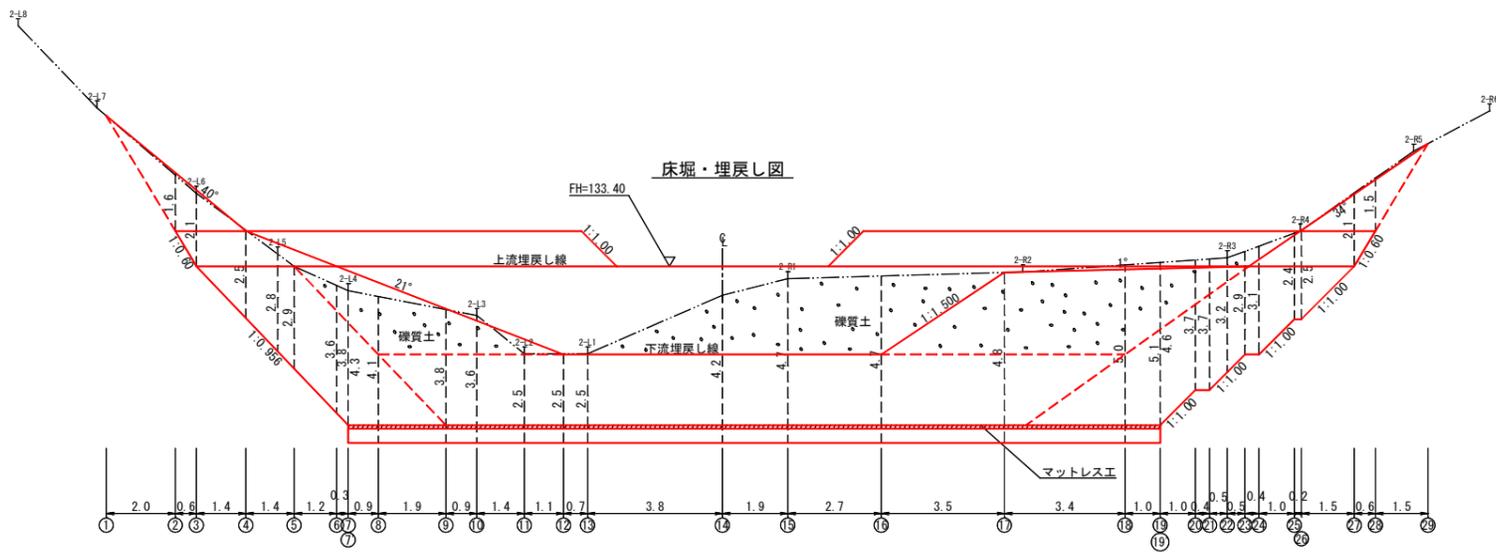

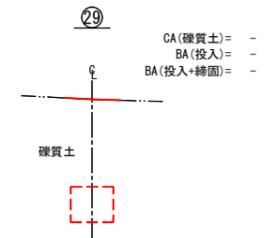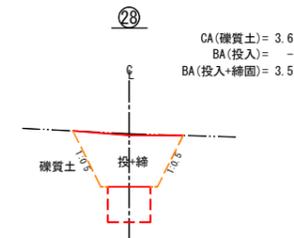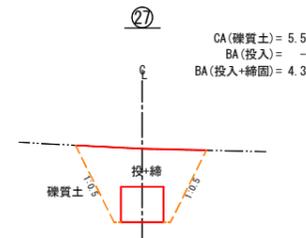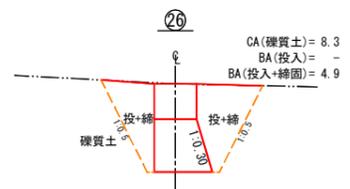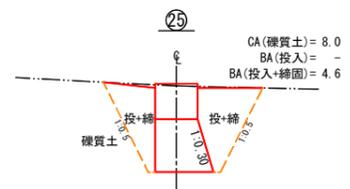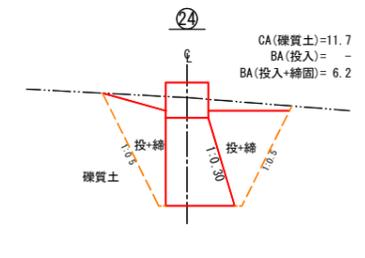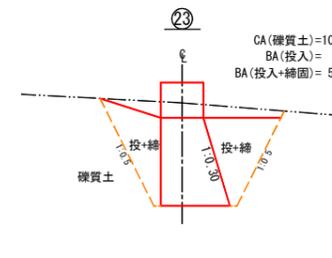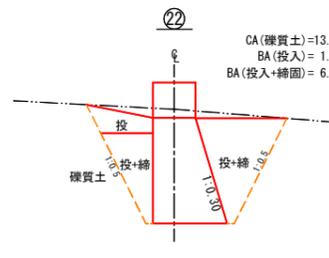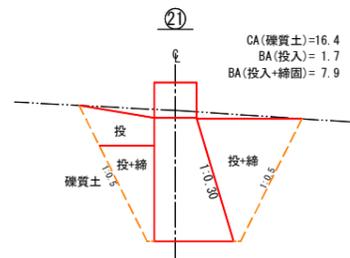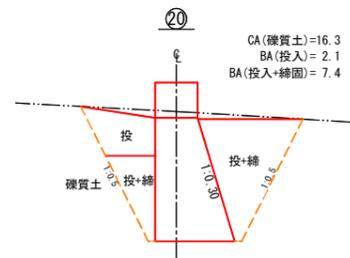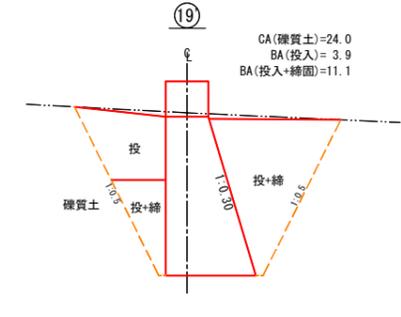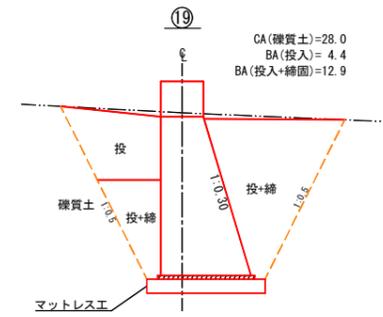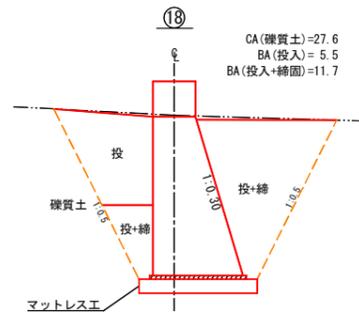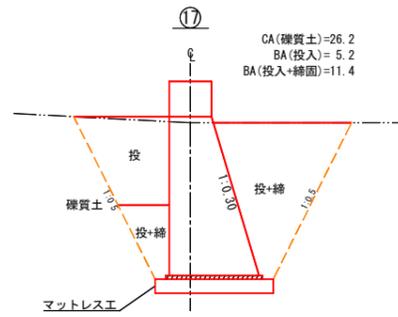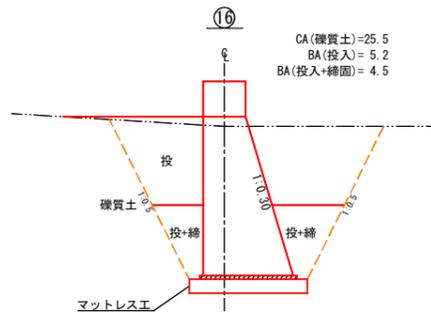

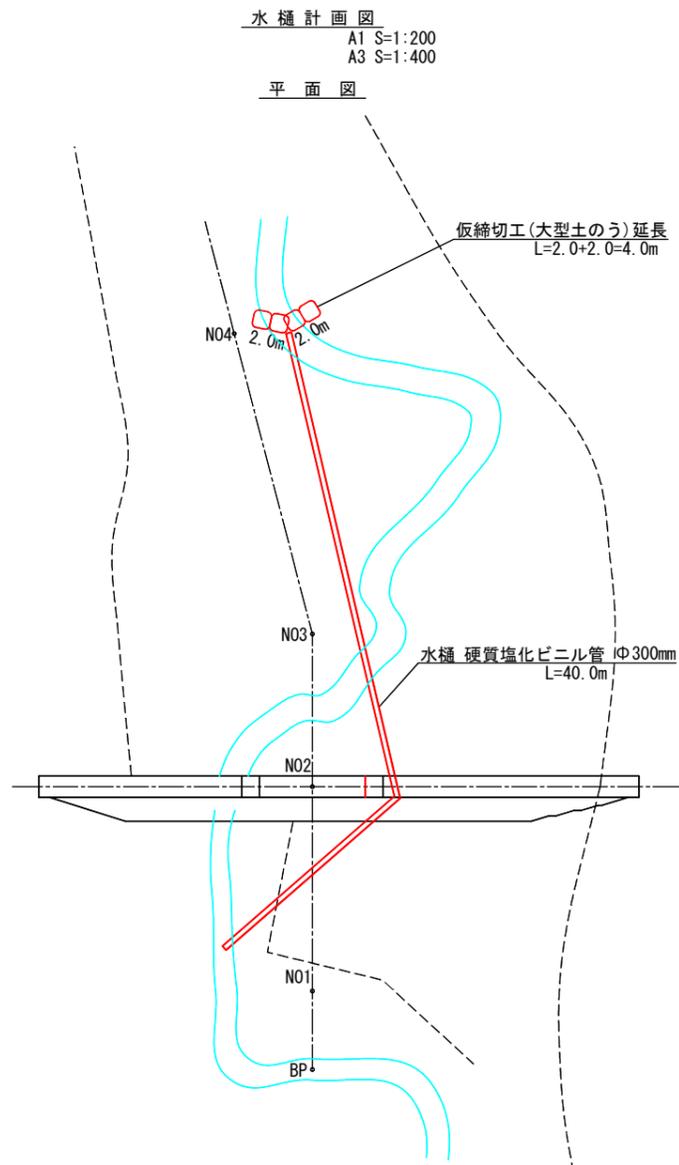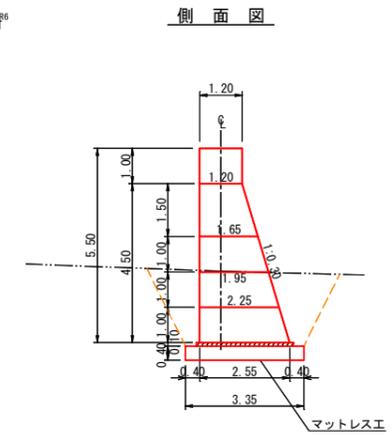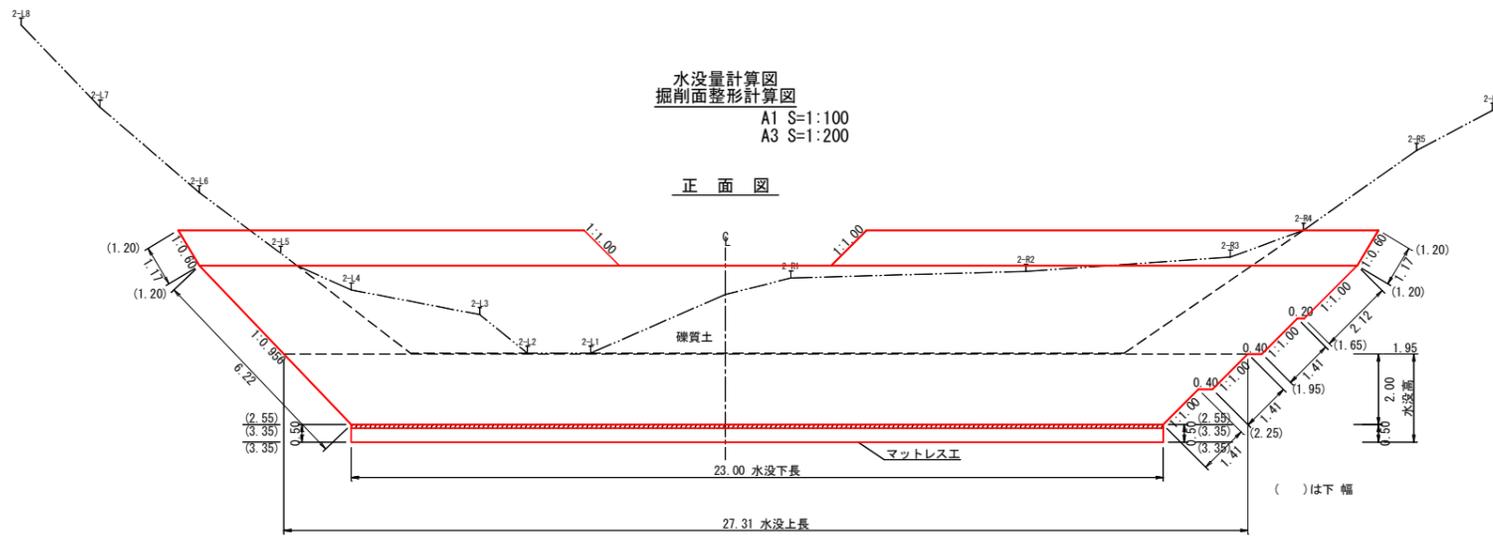

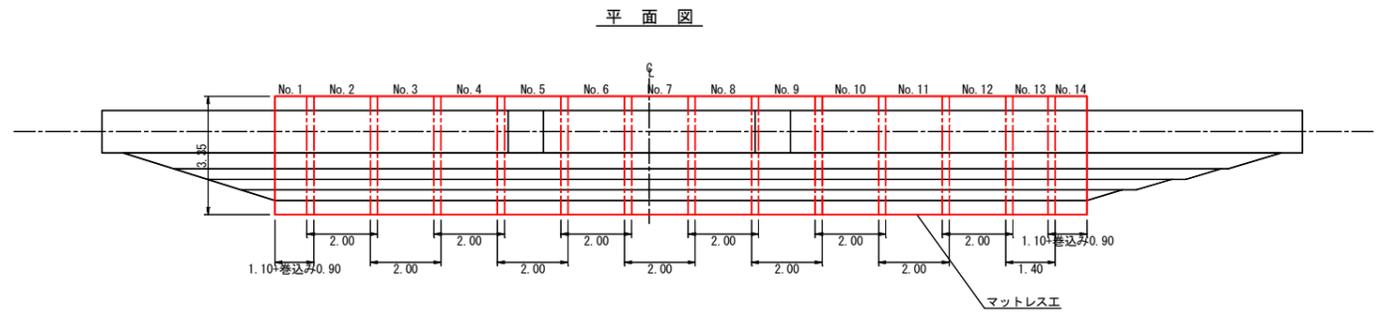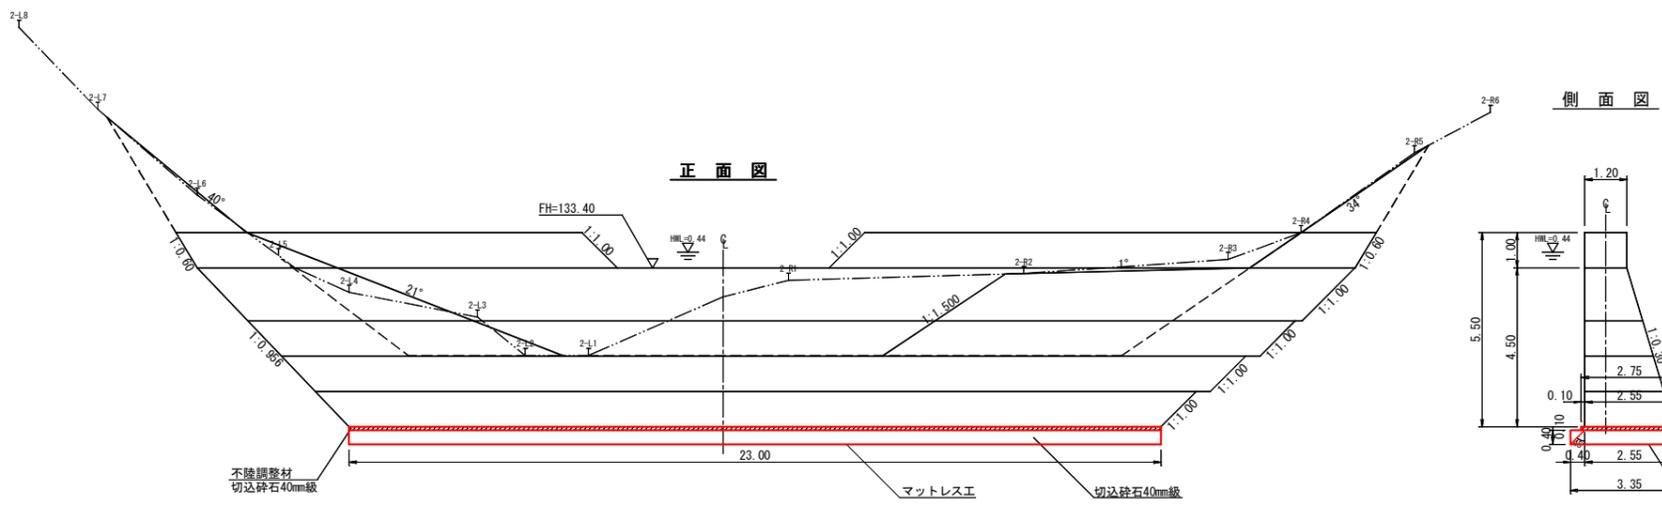


マットレス工数量表


配置番号	材料名	マットレス材料長	マットレス材料幅	枚数	#1050数量	アンカーピン	備考
No. 1	土木安定シート #1050	8.5	2.000	1	17.00	10	+巻込み
No. 2~12	土木安定シート #1050	8.5	2.000	11	187.00	88	
No. 13	土木安定シート #1050	8.5	1.400	1	11.90	8	
No. 14	土木安定シート #1050	8.5	2.000	1	17.00	10	+巻込み
土木安定シート #1050		合計			232.90	116	

砕石数量表

	平面積 (m ²)	厚み (m)	容積 (m ³)
中詰材	77.05	0.40	30.82
不陸調整材	63.25	0.10	6.33
合計			37.15







マットレス工詳細図

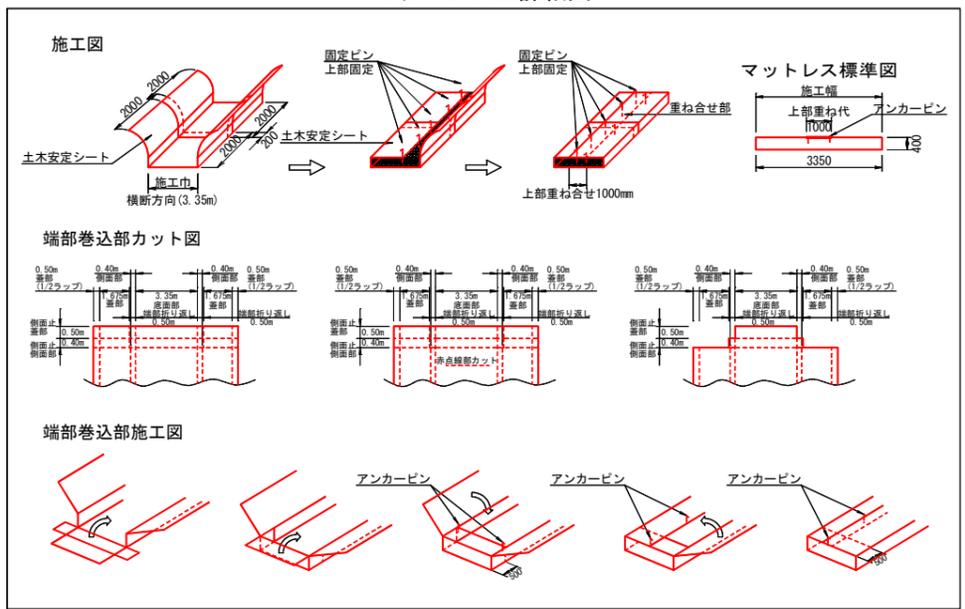

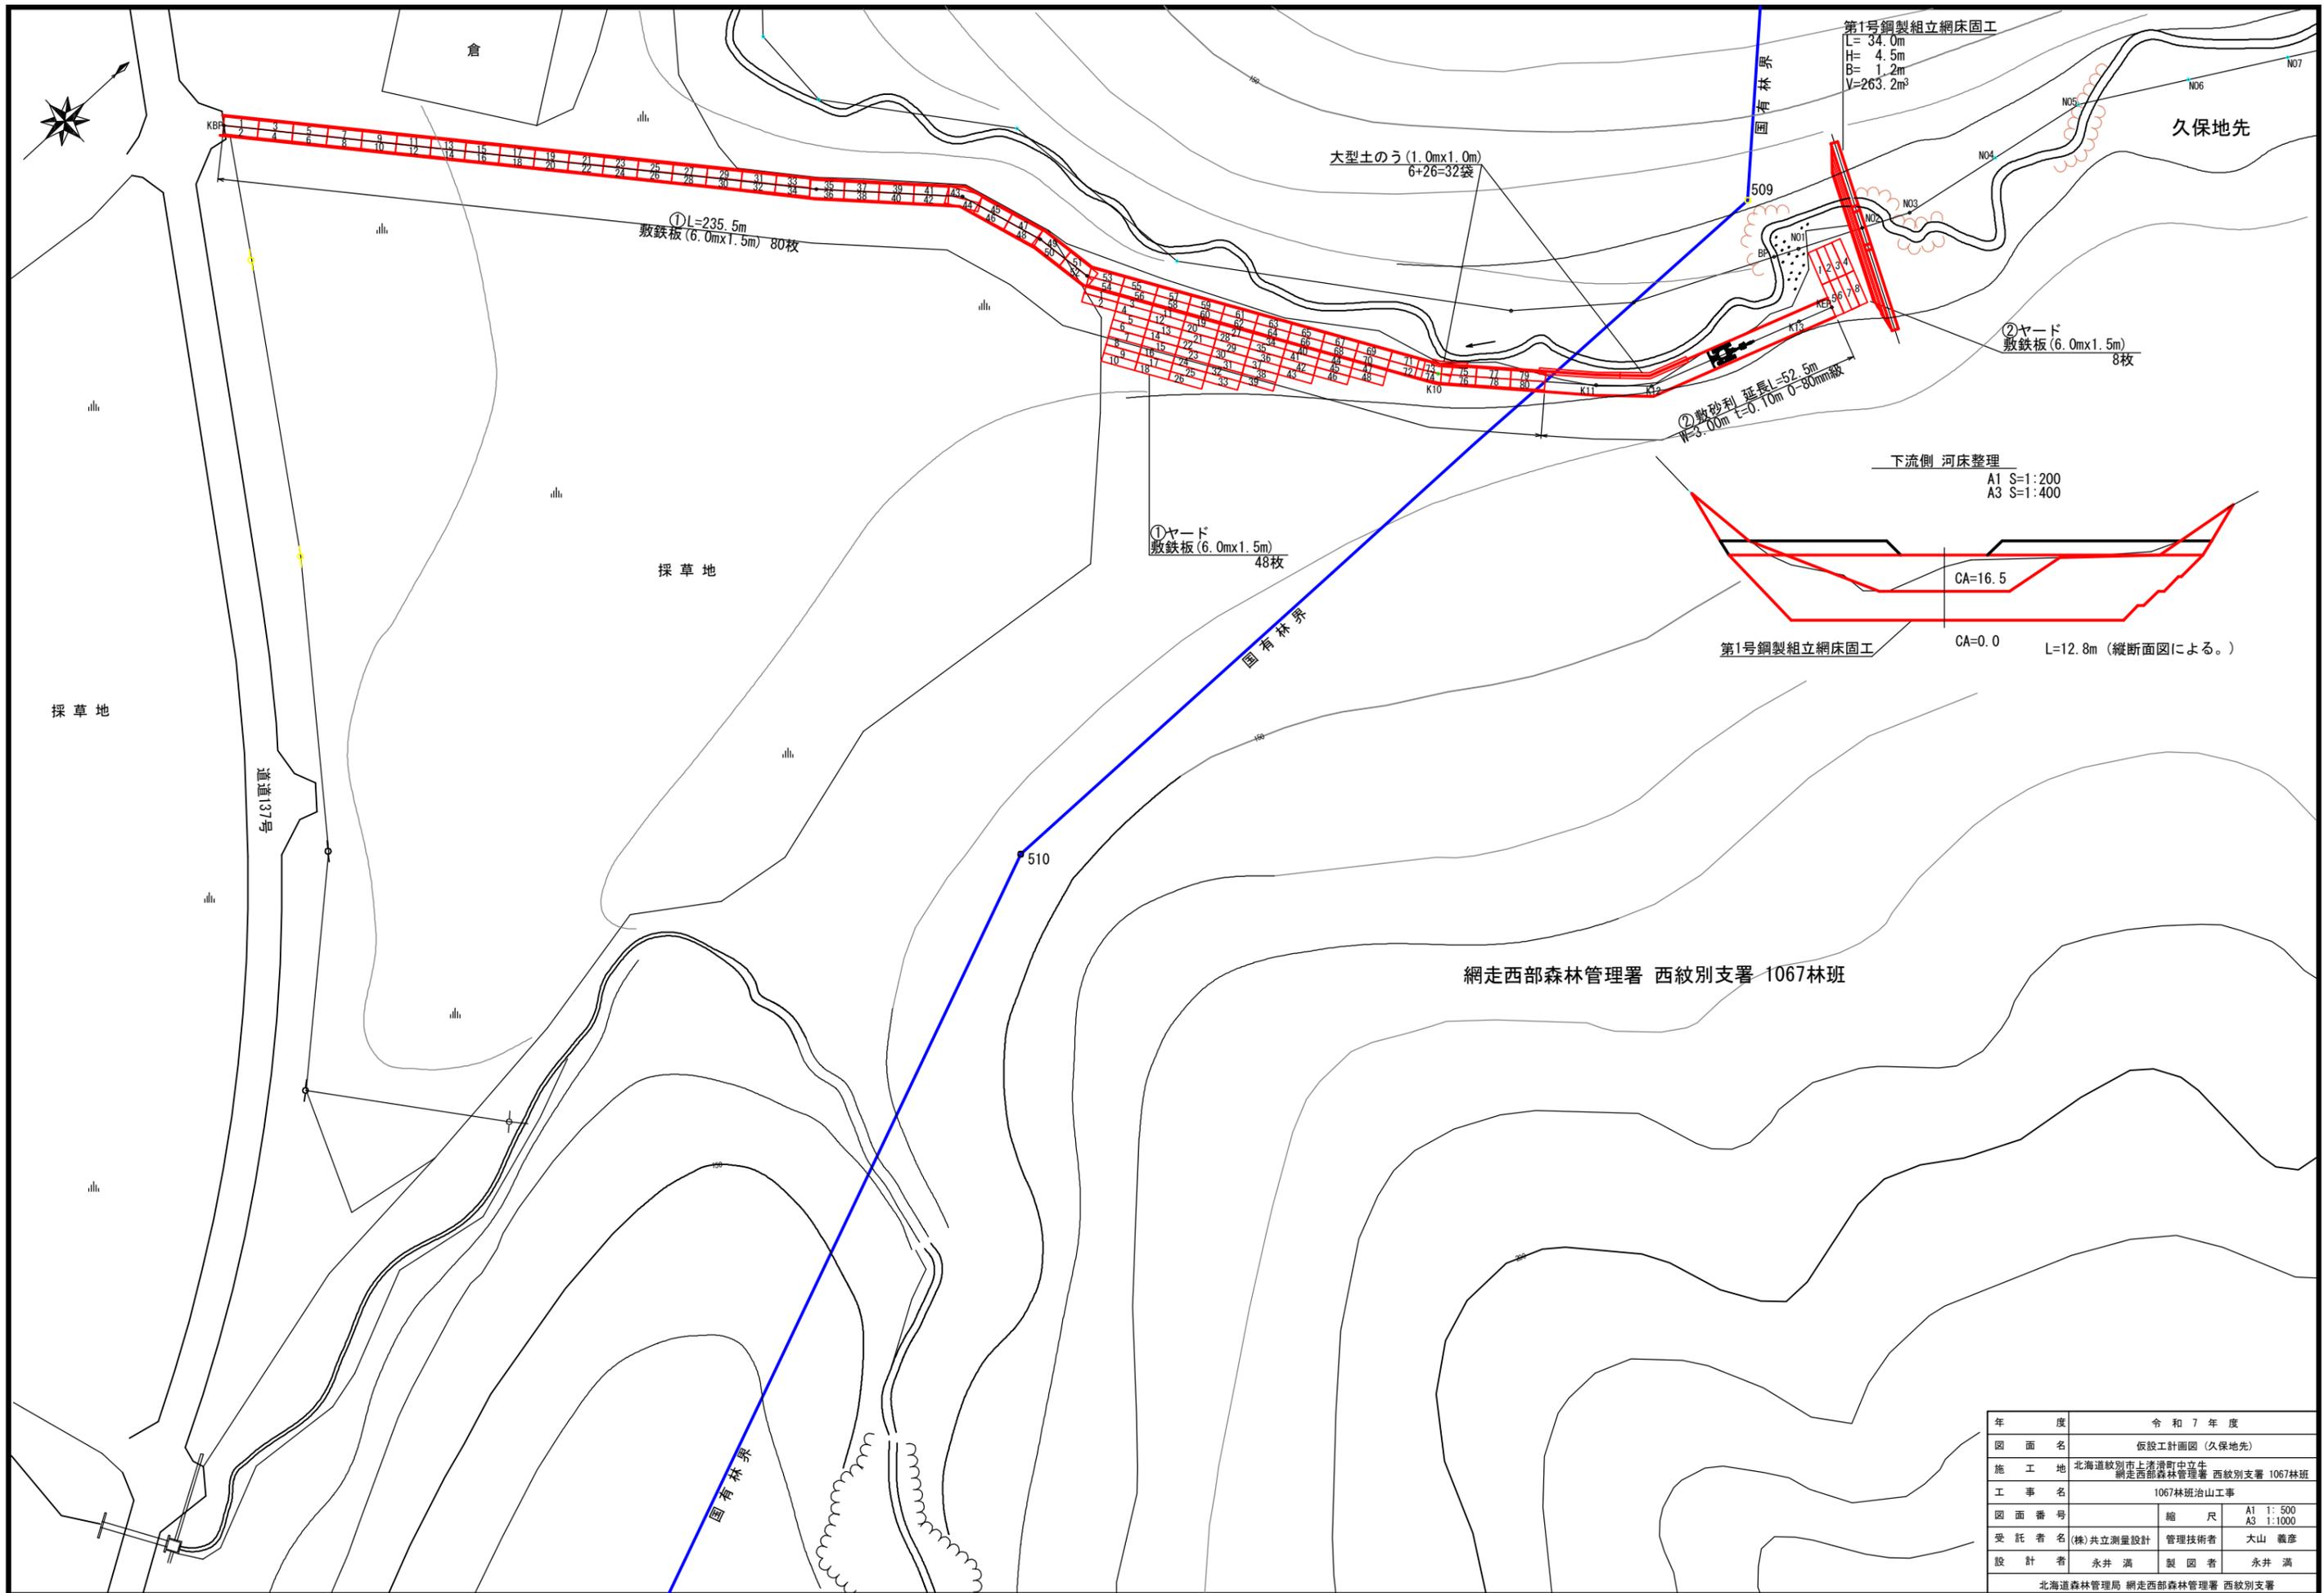


年 度	令和 7 年 度		
図 面 名	仮設工計画図 (久保地先)		
施 工 地	北海道紋別市上津清町中立牛 網走西部森林管理署 西紋別支署 1067林班		
工 事 名	1067林班治山工事		
図 面 番 号	縮 尺	A1 1:500	A3 1:1000
受 託 者 名	(株)共立測量設計	管理技術者	大山 義彦
設 計 者	永井 満	製 図 者	永井 満
北海道森林管理局 網走西部森林管理署 西紋別支署			

仮設道新設 横断面図 A1:S=1/100
久保地先 A3:S=1/200

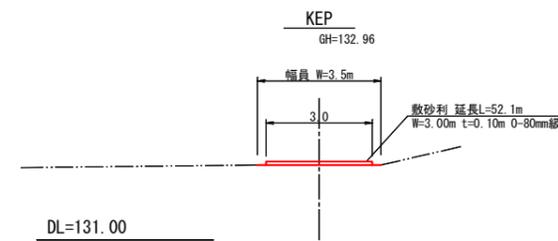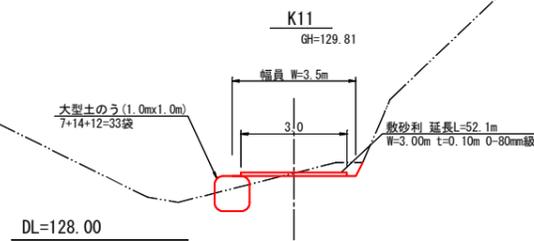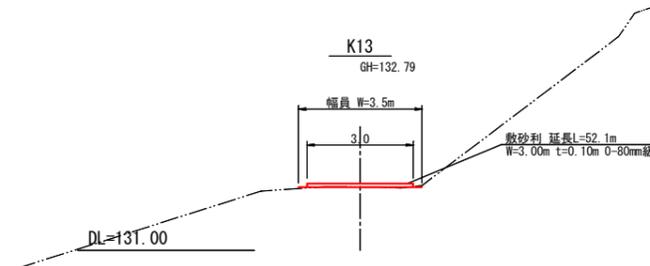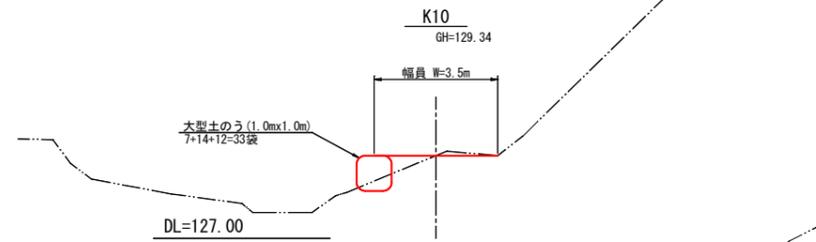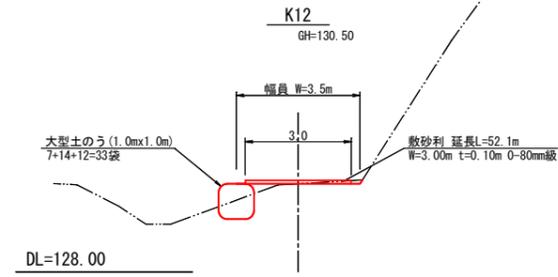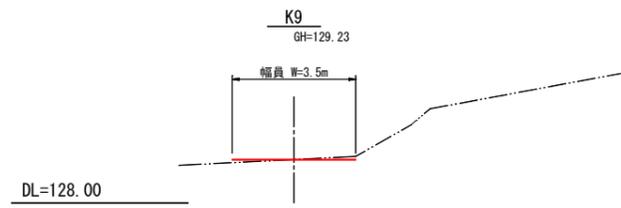

仮設道新設 縦断面図
久保地先

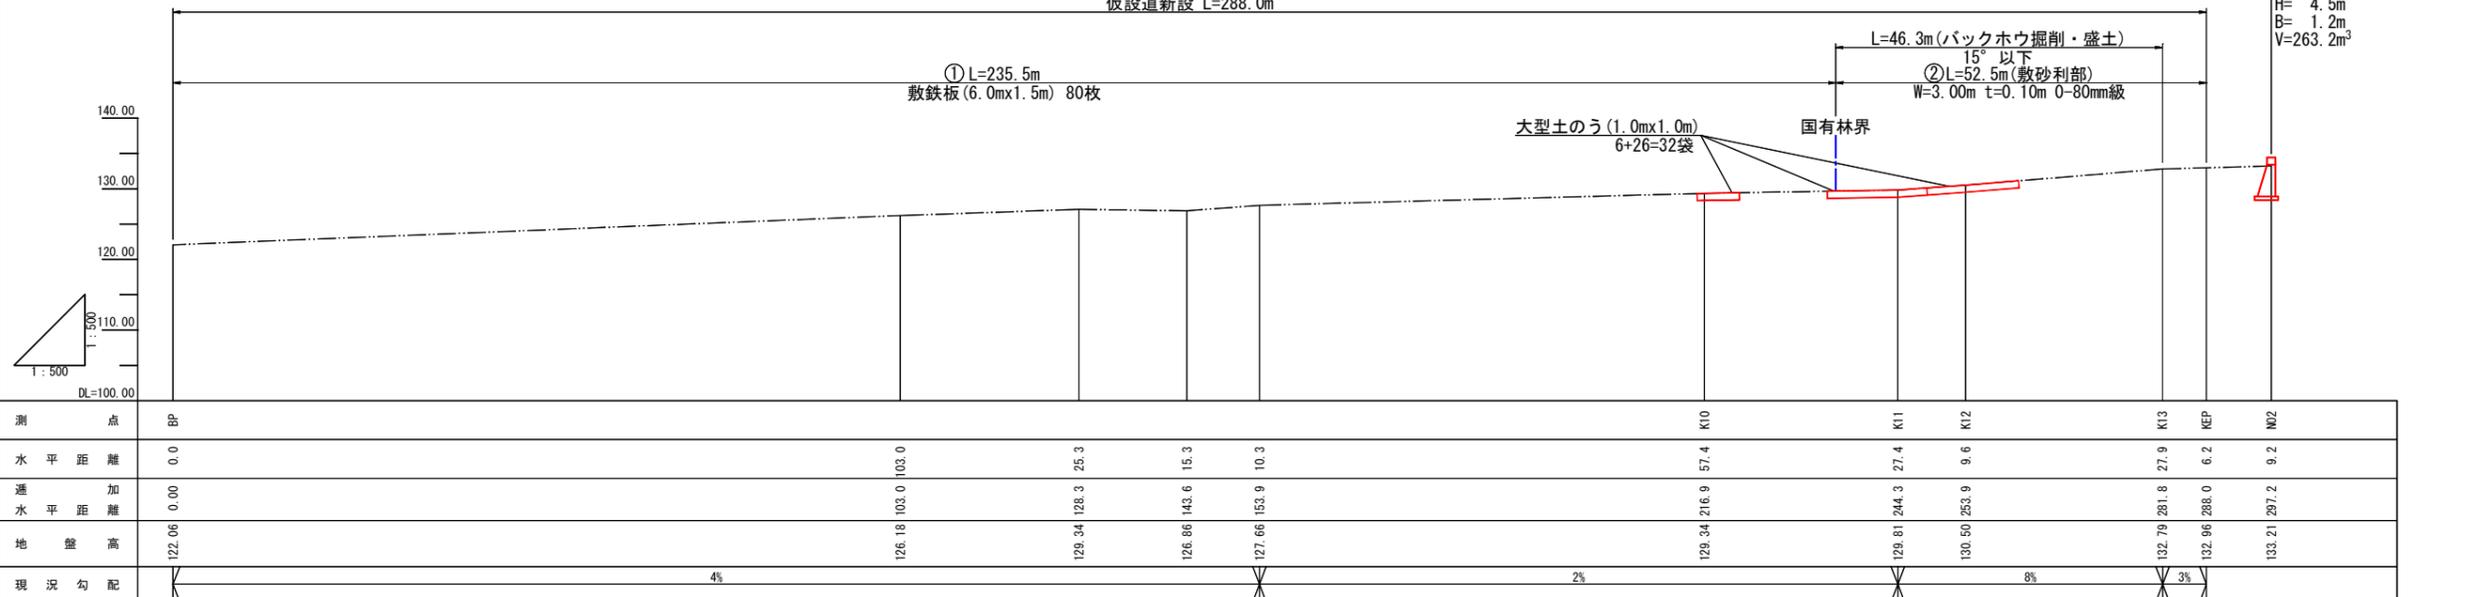

第1号鋼製組立網床固工
L= 34.0m
H= 4.5m
B= 1.2m
V=263.2m³