


事業名

7年度留萌北部署【天塩・遠別・羽幌地区】保安林総合改良整備第1号

担当区:天塩

計 画 区  
管 理 署

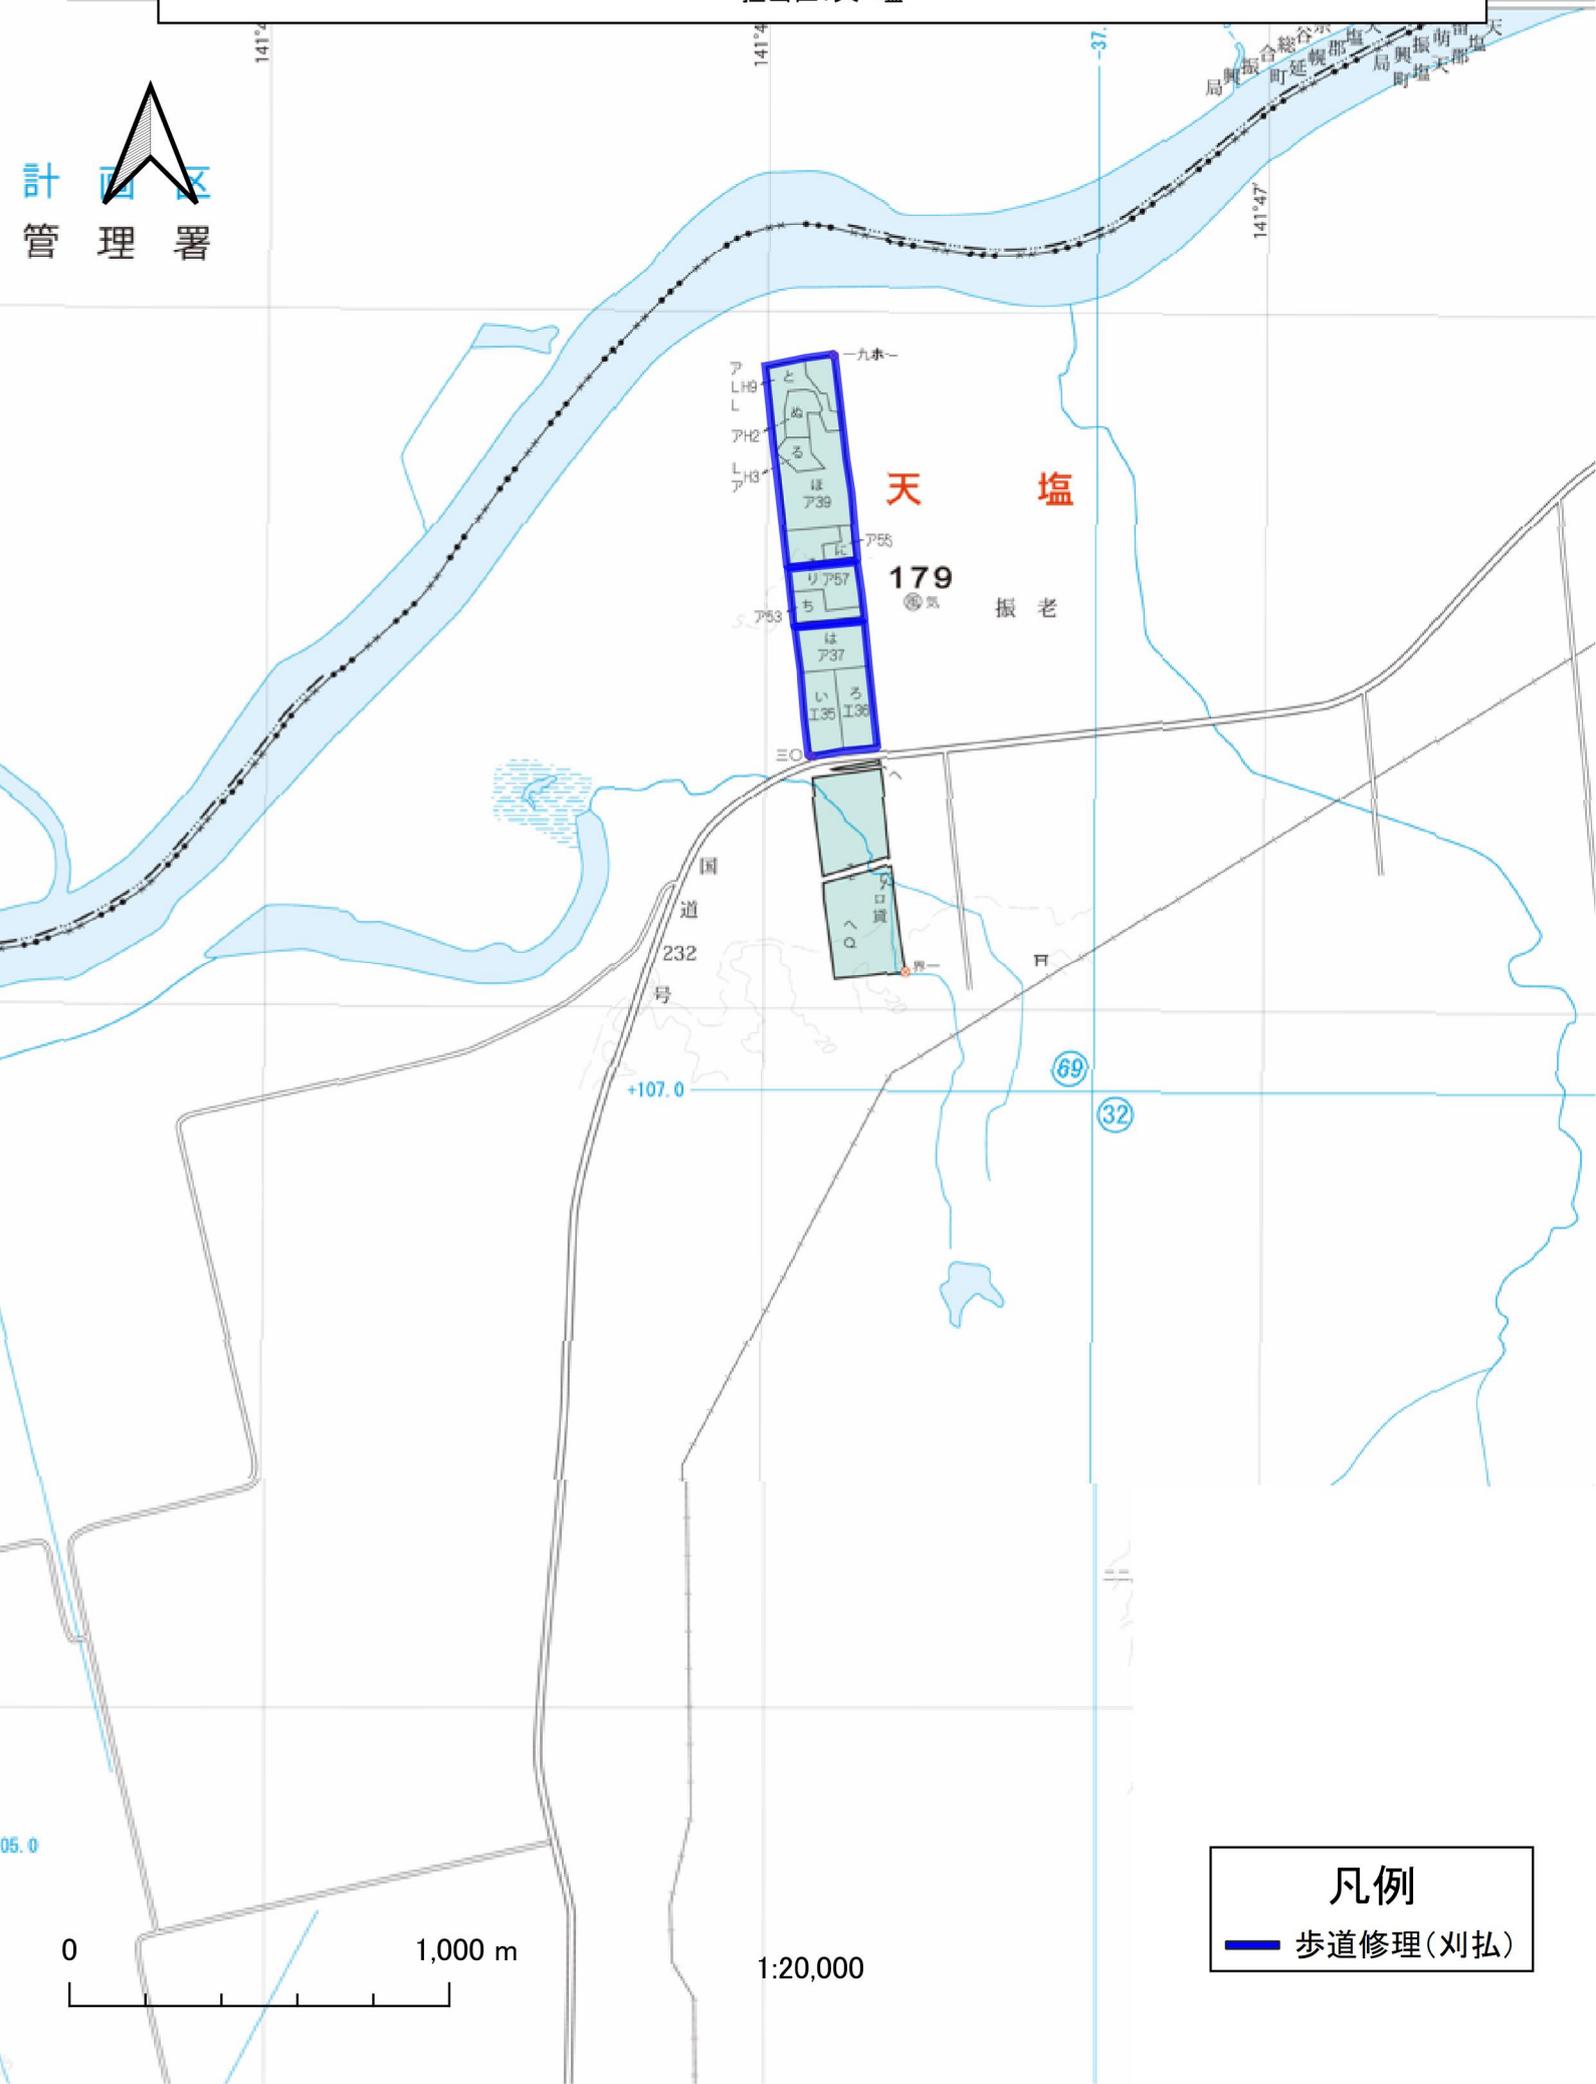

凡例

— 歩道修理(刈払)

事業名

7年度留萌北部署【天塩・遠別・羽幌地区】保安林総合改良整備第1号

担当区:天塩



天塩郡  
幌延町

44°57'

44°56'

65

道道106号  
稚内天塩線

天塩河口大橋

川口基線

181

7422  
7423  
-40.0  
+105.0

0 1,000 m

1:20,000

凡例  
— 歩道修理(刈払)

事業名

7年度留萌北部署【天塩・遠別・羽幌地区】保安林総合改良整備第1号

担当区:天塩



道道106号  
稚内天塩線

川口基線

天塩河口大橋

川口

天塩川

国道  
232号

北川口

国道  
232号

+100.0  
-41.0

182

182

九〇

四六

よ  
アH1  
た  
アH2  
れ  
アH3  
ね  
アH4

南川口

0 1,000 m

1:20,000

凡例

下刈1回刈

歩道修理(刈払)



事業名

7年度留萌北部署【天塩・遠別・羽幌地区】保安林総合改良整備第1号

担当区:天塩



留萌北部森林管理署  
天塩森林事務所


**凡例**

- 下刈1回刈
- 歩道修理(刈払)
- 作業道修理(刈払・路面整正)


0

1,000 m

1:20,000

 



千拓台  
△16.6

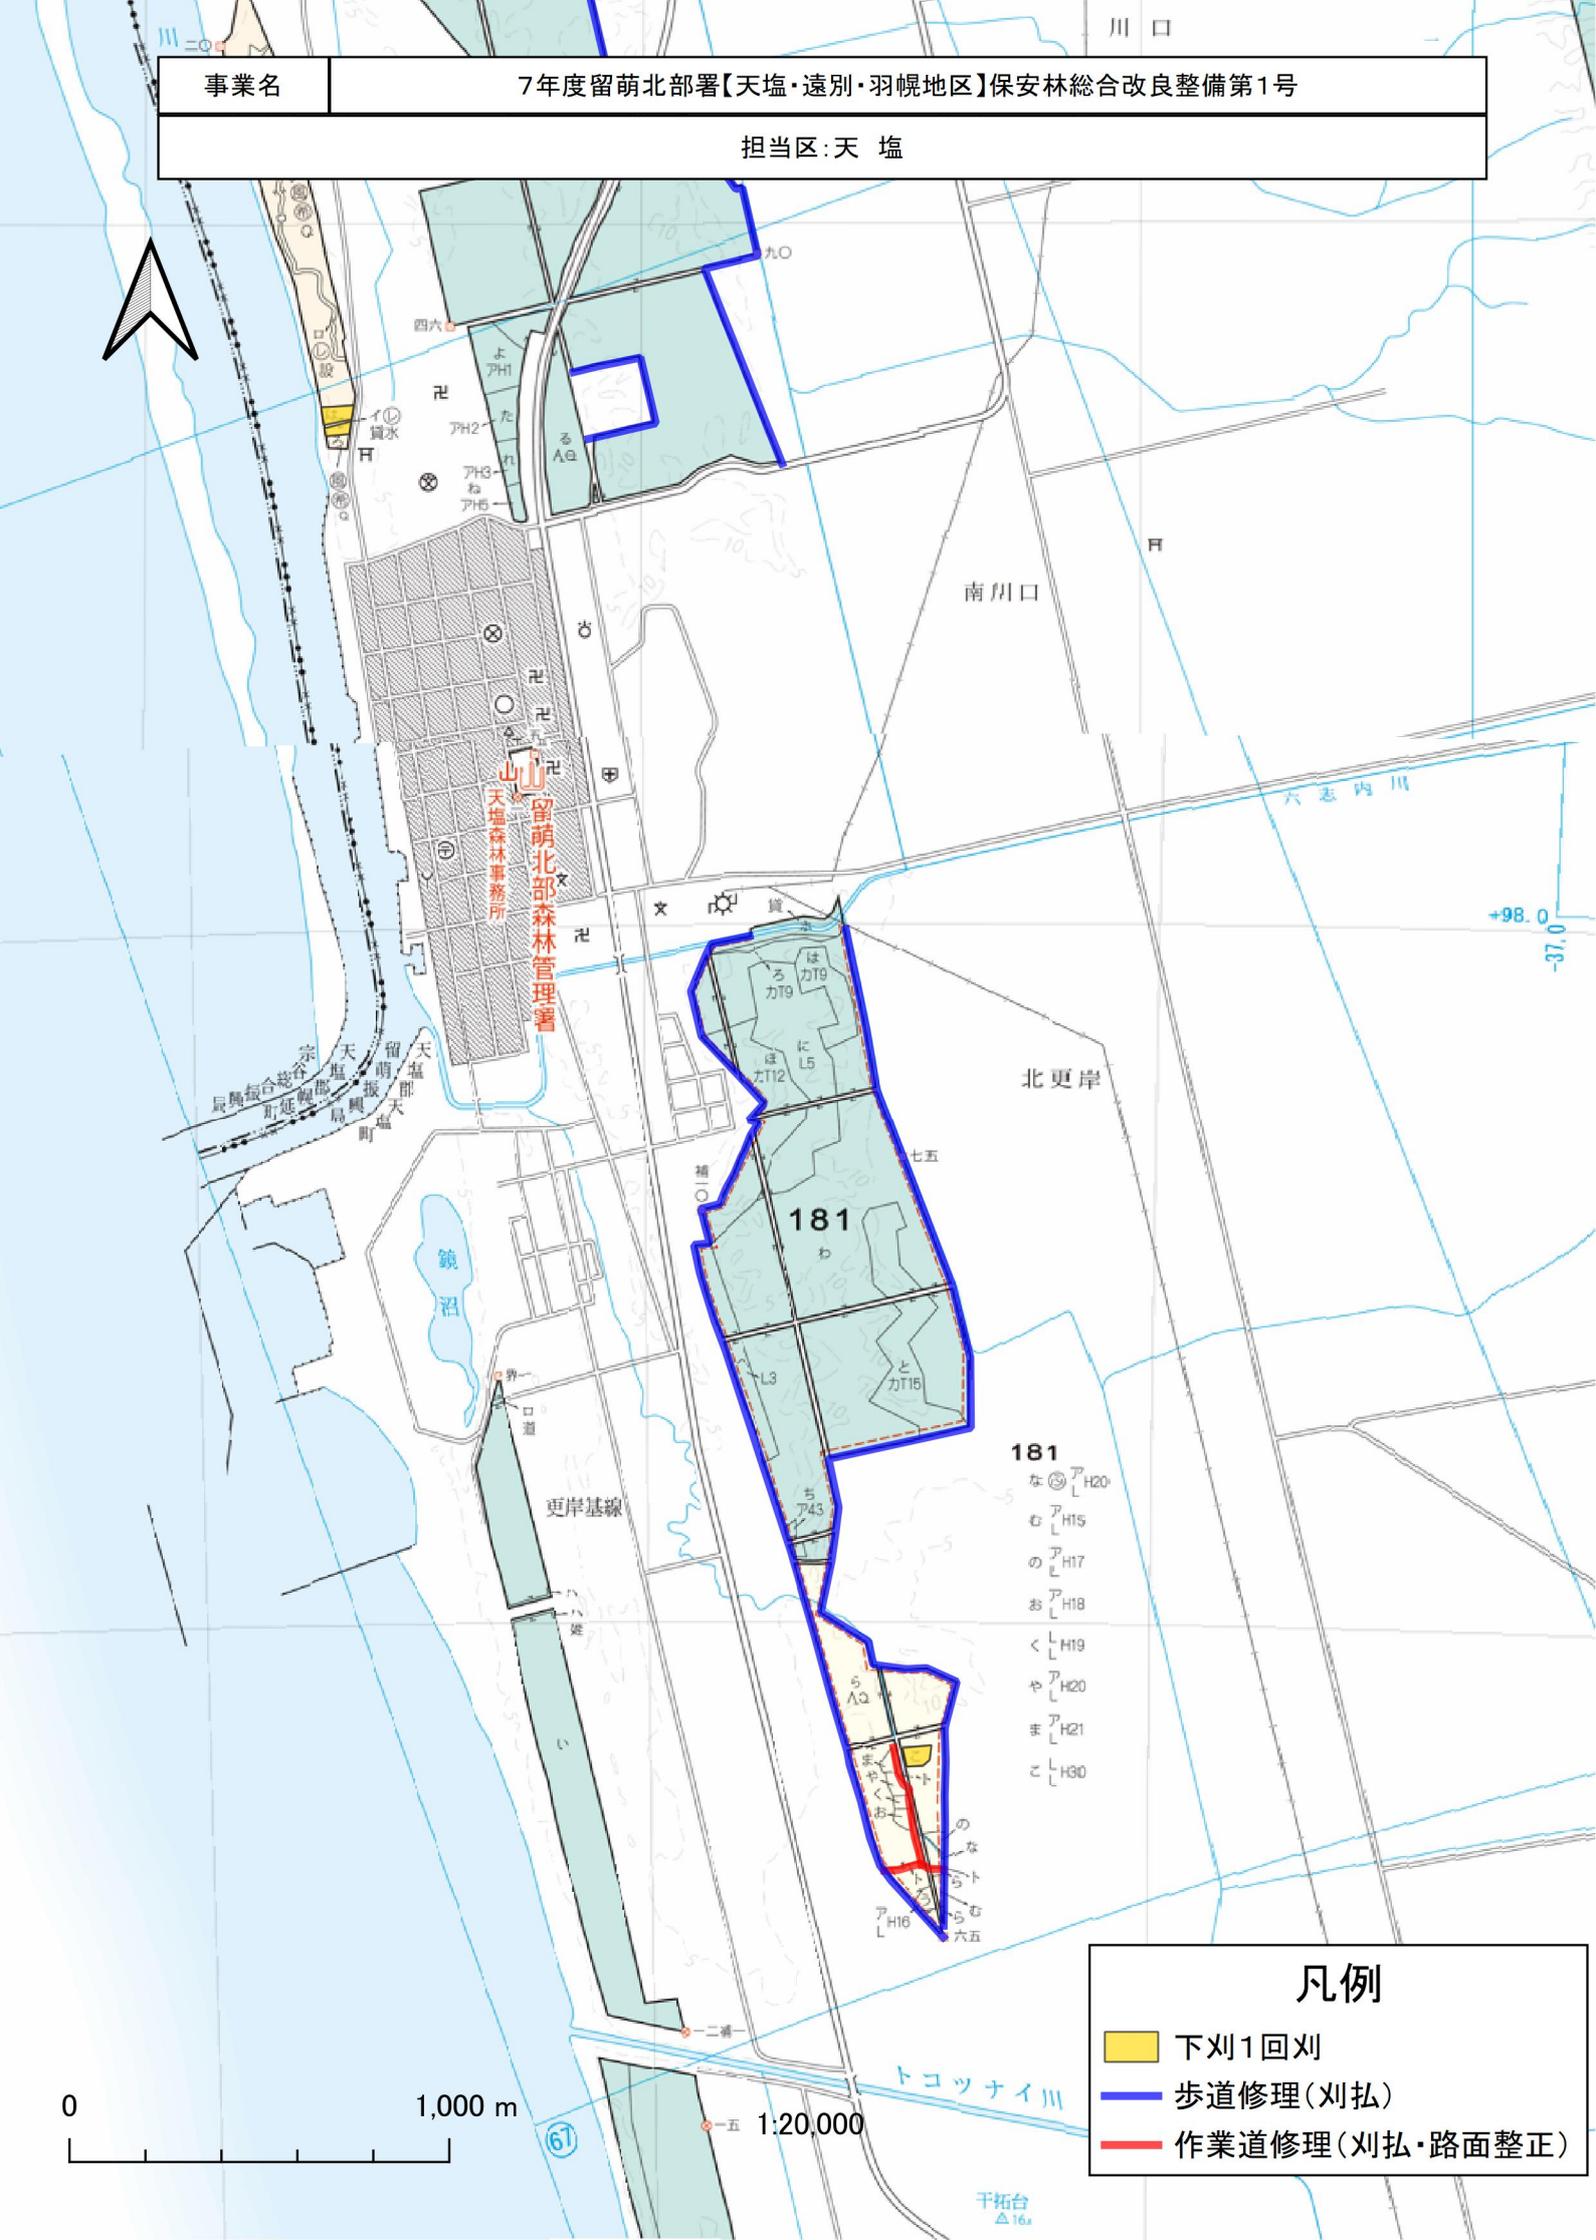

事業名

7年度留萌北部署【天塩・遠別・羽幌地区】保安林総合改良整備第1号

担当区:天塩

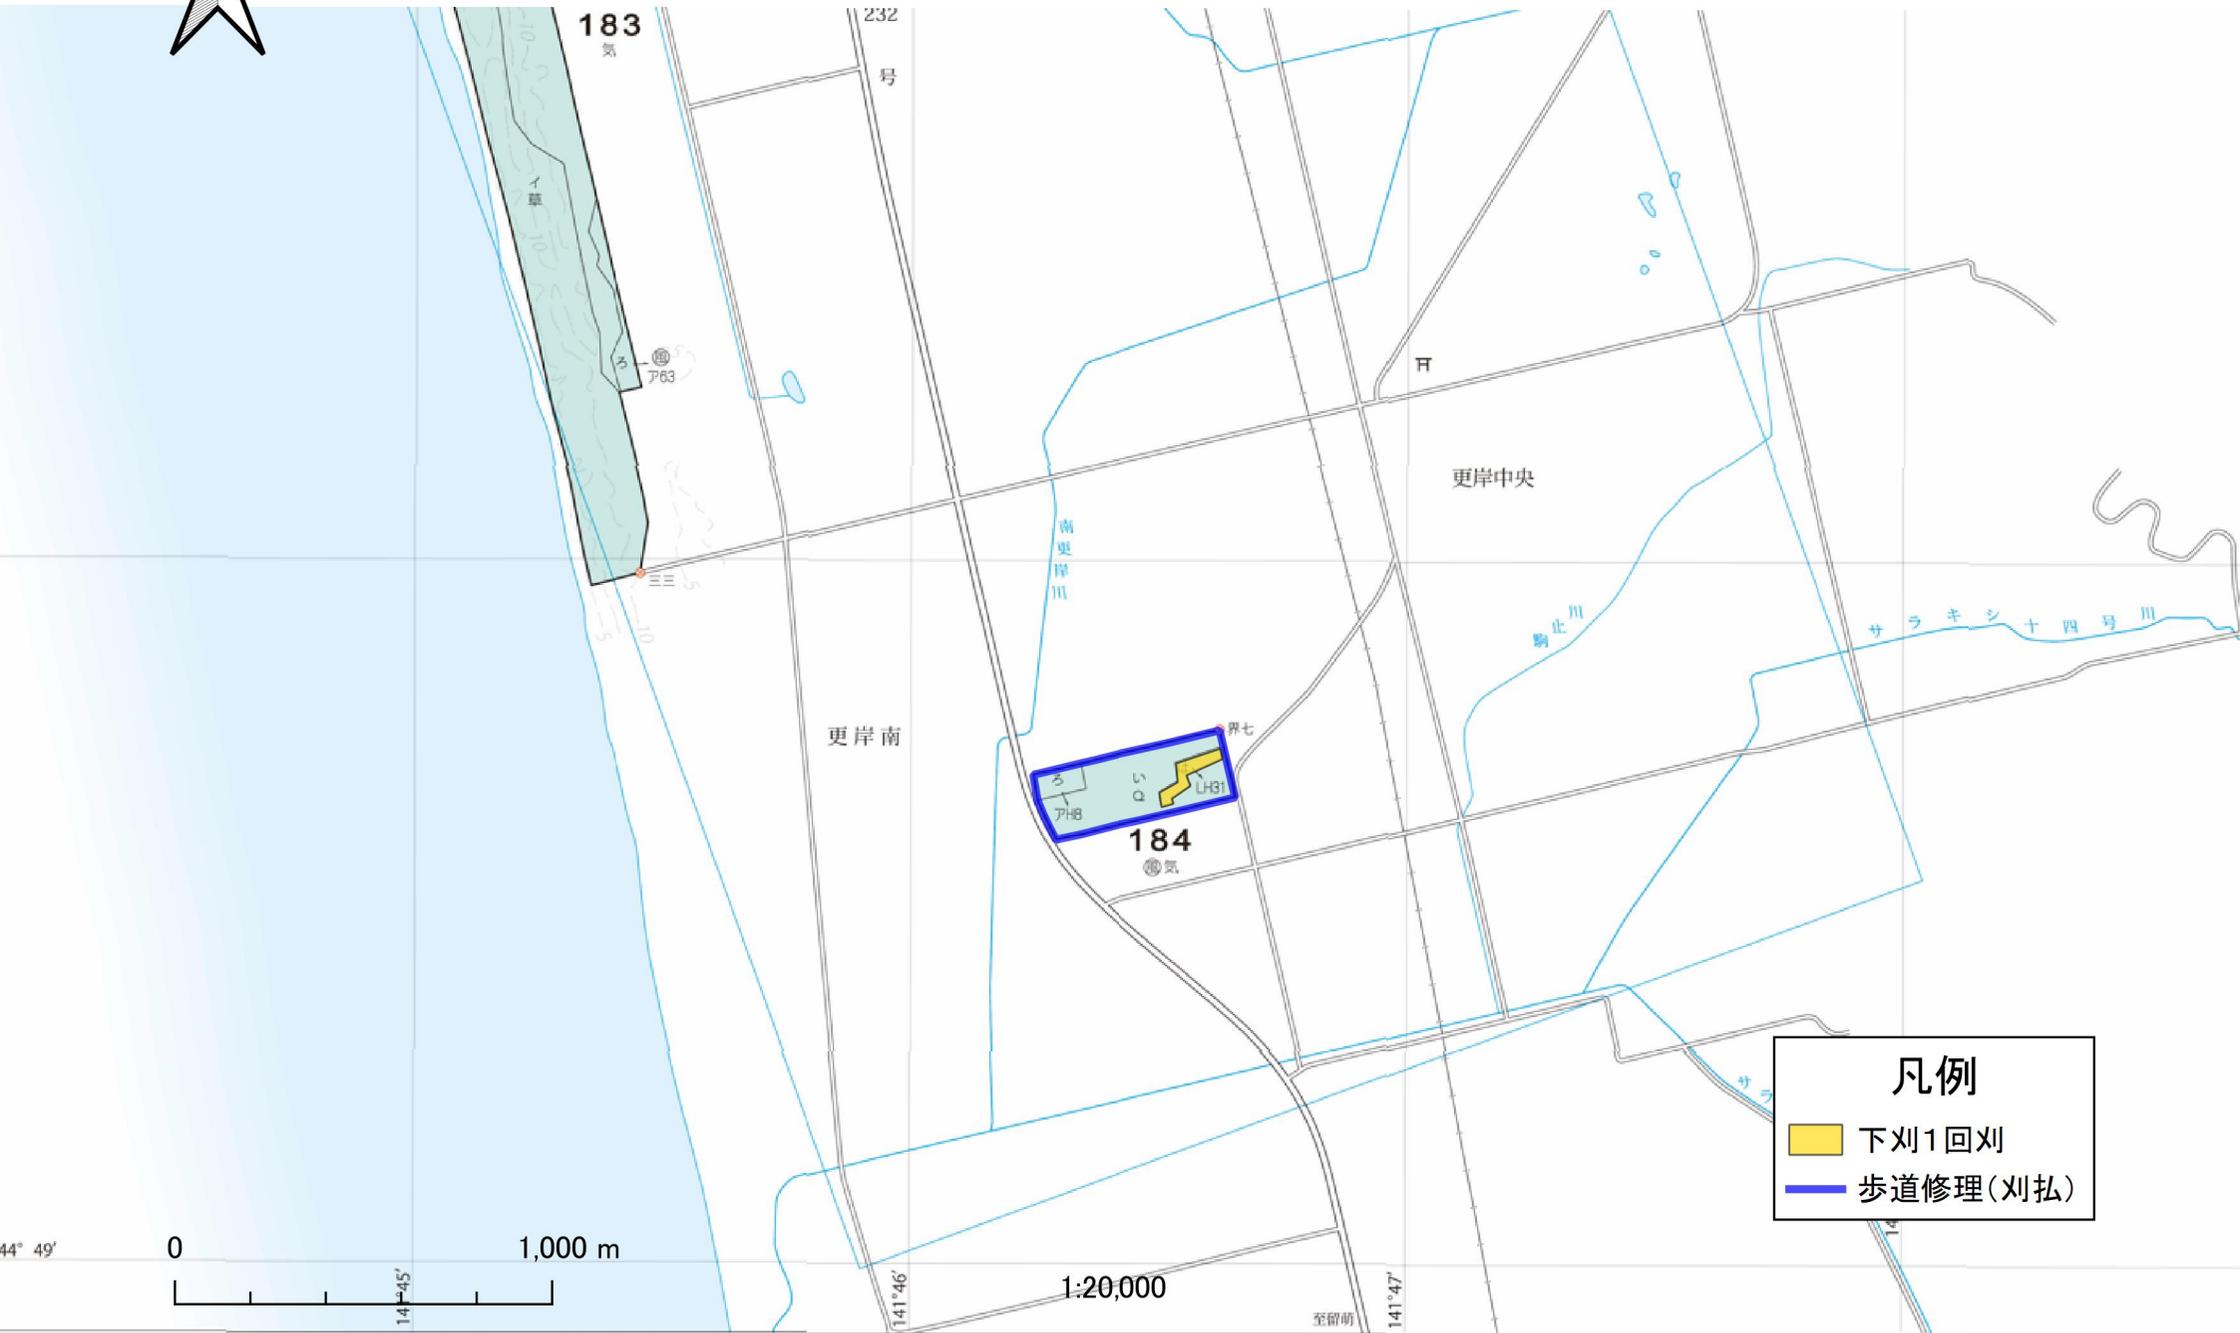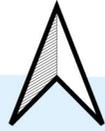

凡例

- 下刈1回刈
- 歩道修理(刈払)



1:20,000

141°47'

事業名

7年度留萌北部署【天塩・遠別・羽幌地区】保安林総合改良整備第1号

担当区:遠別



1184



1185



1186



凡例

- 地拵・植付・防風柵設置
- 下刈1回刈
- 下刈2回刈
- 歩道修理(刈払)

1187

ほ L33	れ L37	ア	1:20,000
へ L35	そ LH10	ア	
と L34	つ LH11	お	
ち L16	ね LH13	く	
り H10	な LH15	こ	
	ク	や	



44°48'

141°48'

44°45'

44°48'

44°48'

44°44'

44°47'

44°47'

44°49'

44°47'

44°46'

50

道道 826 号 丸松線

キビタナイ川

野川

川イナツサヤハ

界三

Q33

界二

Q33

界一

Q33

界一

Q33

界一

Q33

事業名

7年度留萌北部署【天塩・遠別・羽幌地区】保安林総合改良整備第1号

担当区:遠別

1187

- |   |      |   |      |   |      |
|---|------|---|------|---|------|
| ほ | L33  | れ | L37  | の | LH21 |
| へ | L35  | そ | LH10 | の | LH21 |
| と | L34  | つ | LH11 | お | LH24 |
| ち | LH16 | ね | LH13 | く | LH25 |
| り | LH10 | な | LH15 | く | LH25 |
| ぬ | LH3  | ら | LH17 | や | LH26 |
| る | LH4  | ら | LH17 | ま | LH27 |
| わ | LH15 | あ | LH19 |   |      |
| か | LH7  | う | LH20 |   |      |
| よ | LH8  |   |      |   |      |
| た | LH9  |   |      |   |      |

1187

⊙(除く、イ)  
気

天 塩 郡  
遠 別 町

道 道 826 号 丸 松 線

道 道 119 号 遠 別 中 川 線

宇津々橋

国

啓 明

道

号

角 道 川

1189

⊙(除く、イ)  
気

遠 別

1190

⊙(除く、イ)  
気

遠別森林事務所  
(遠別・東遠別)  
西遠別森林事務所

1:20,000

1,000 m

凡例

■ 下刈1回刈

— 歩道修理(刈払)

本 町

道 道

号

256

44°46'

44°46'

44°45'

44°45'

44°44'

44°44'



本

海

事業名

7年度留萌北部署【天塩・遠別・羽幌地区】保安林総合改良整備第1号

担当区:遠別

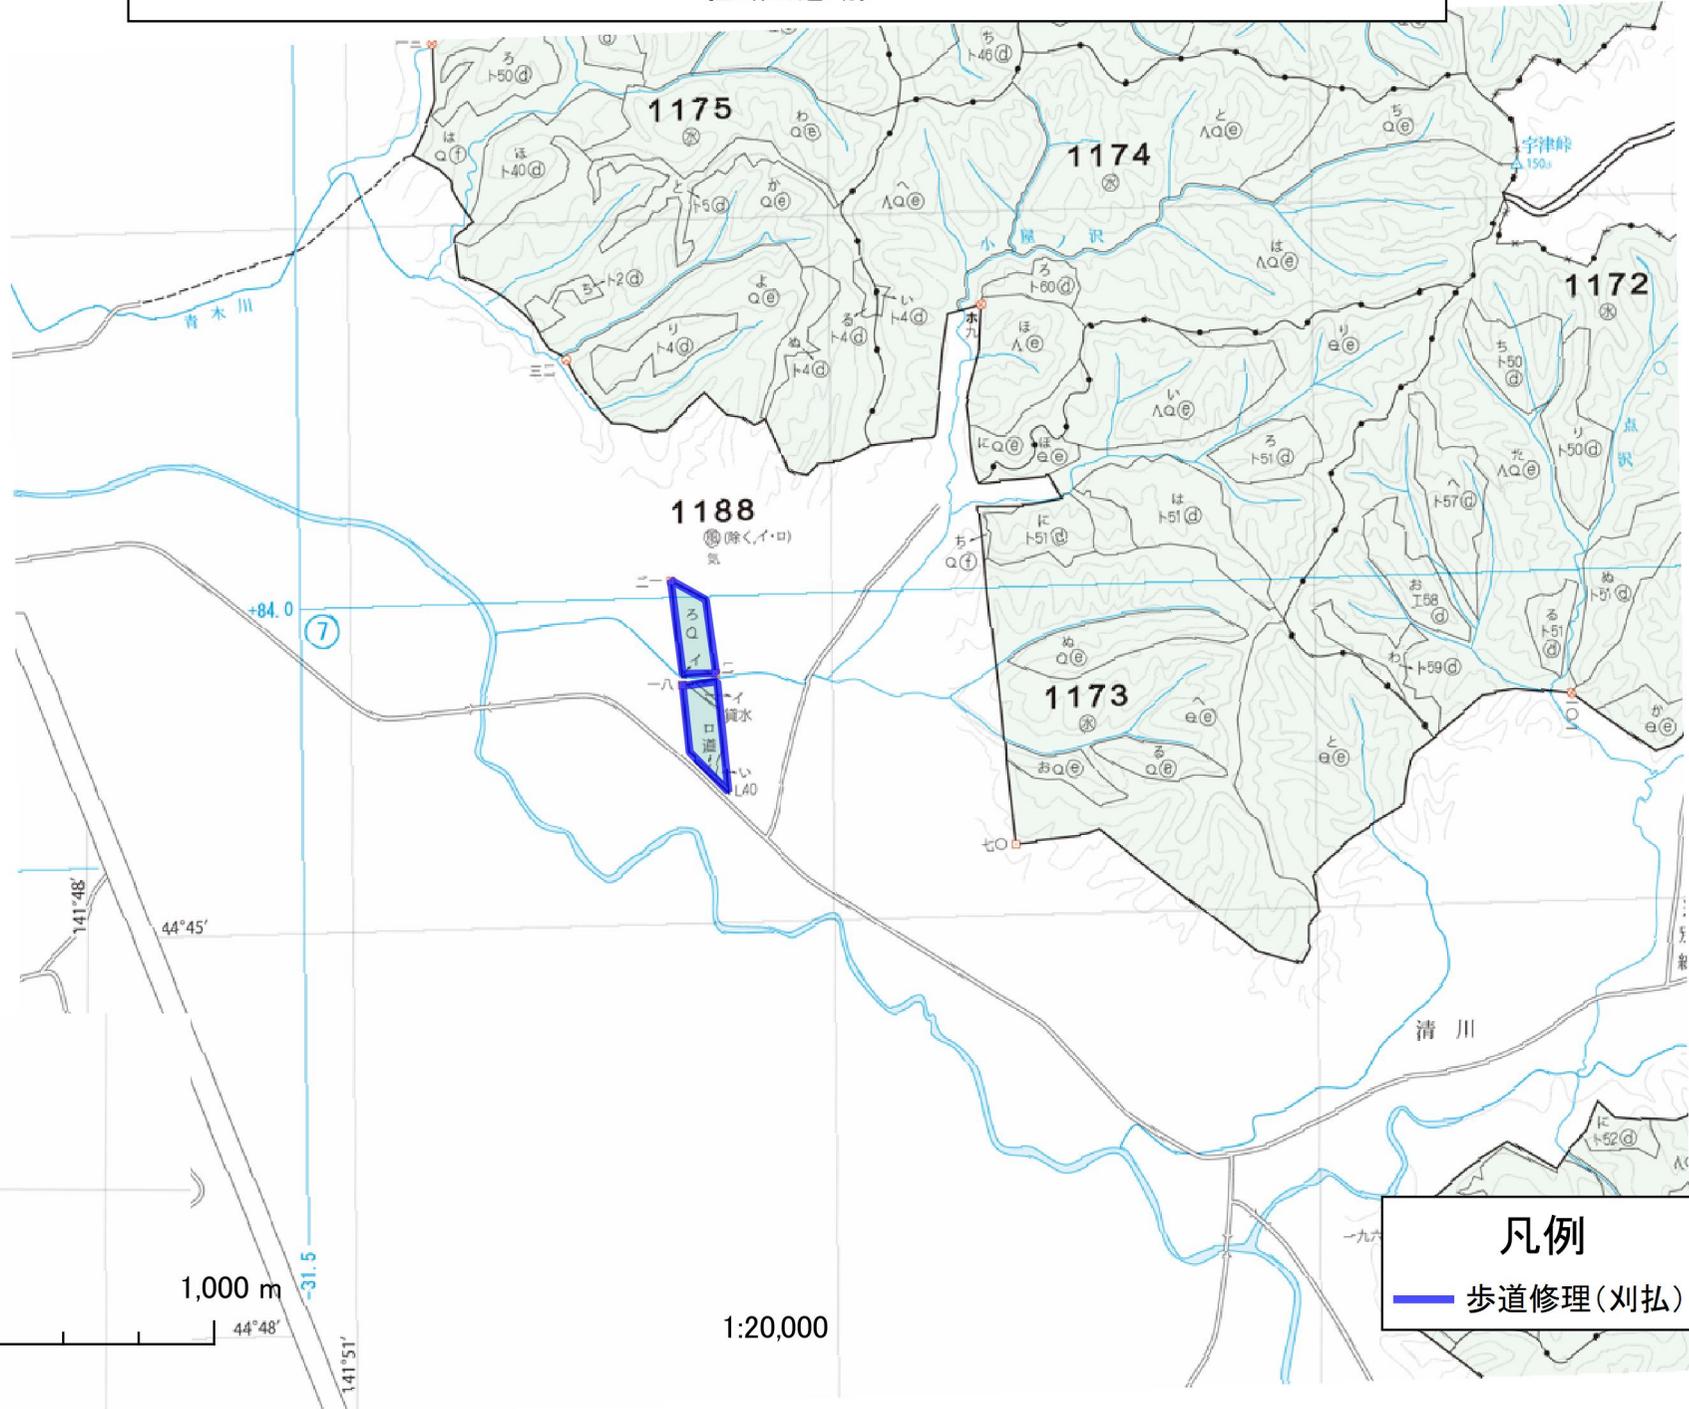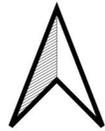

凡例

歩道修理(刈払)

0


1,000 m

1:20,000

事業名

7年度留萌北部署【天塩・遠別・羽幌地区】保安林総合改良整備第1号

担当区:遠 別

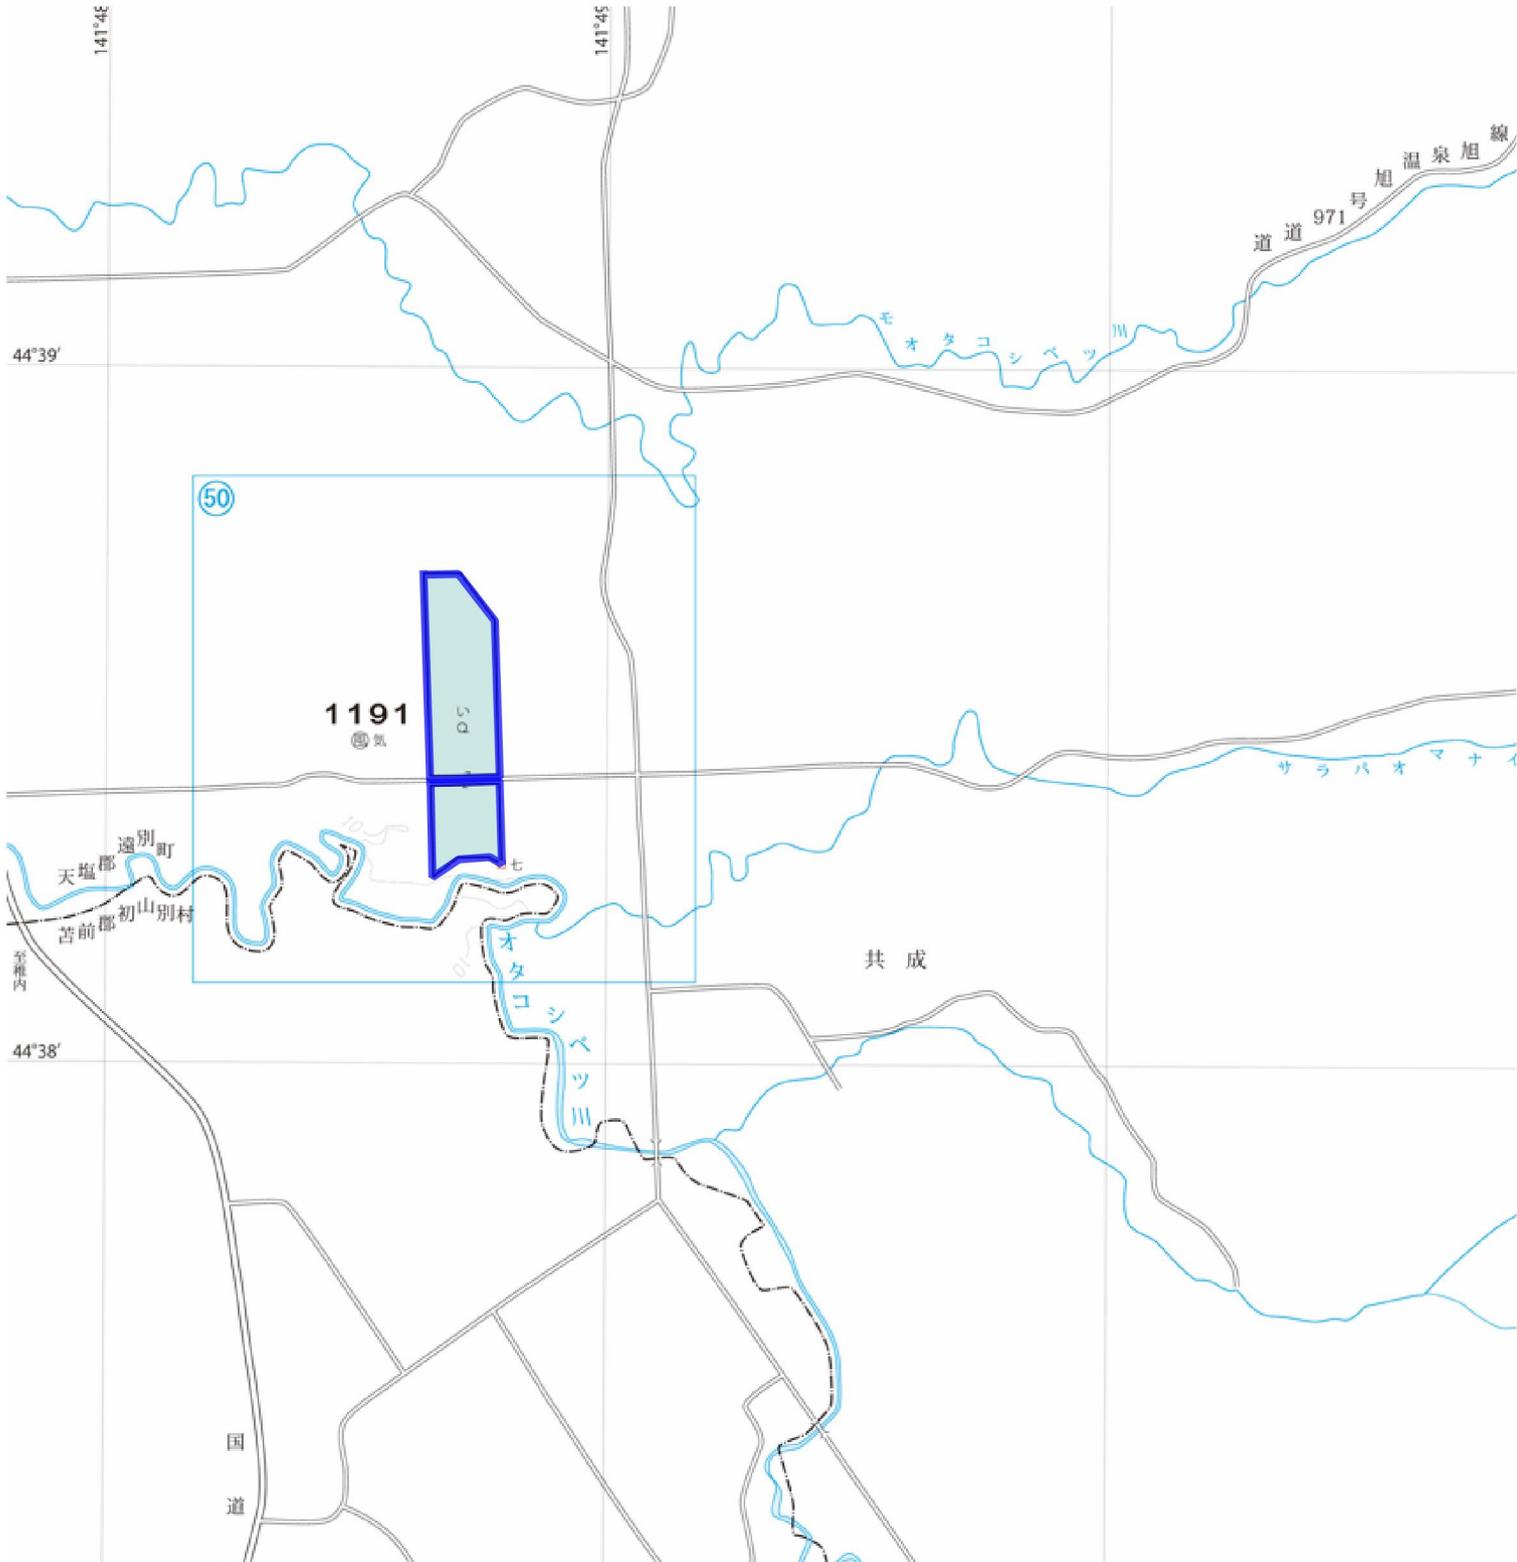

凡例

— 歩道修理(刈払)



0 1,000 m

1:20,000

事業名

7年度留萌北部署【天塩・遠別・羽幌地区】保安林総合改良整備第1号

担当区:羽幌

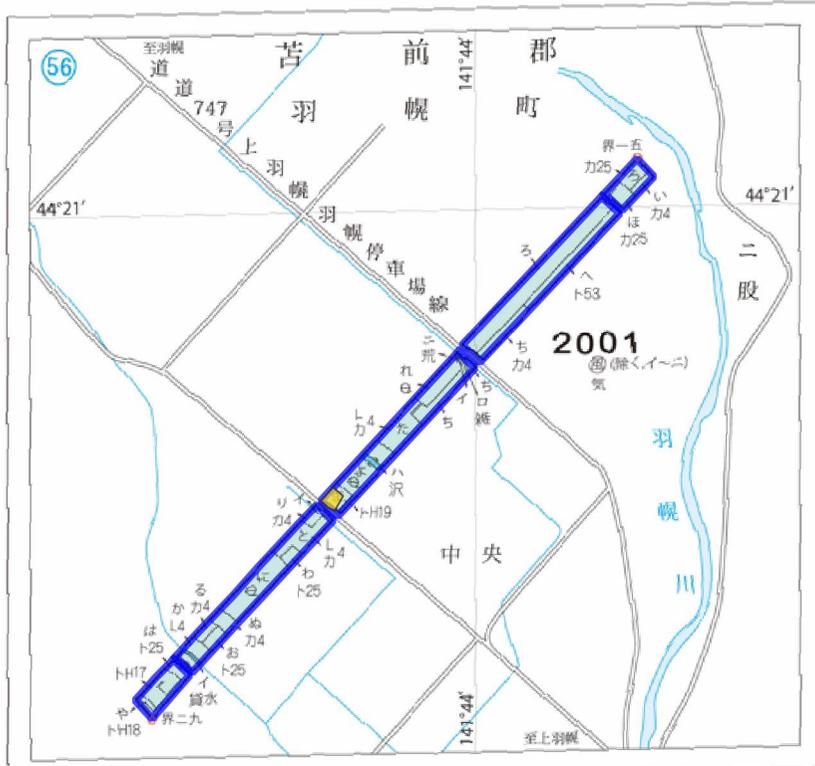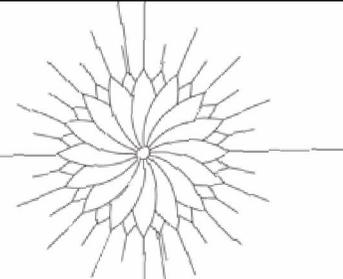

44°20'

44°21'

+36.0

36 37

2014

- ⊗ (除くは・イート)
- コ ト82 ⊕
- ね LB1 ⊕
- な LB2 ⊕
- ら LB3 ⊕
- リ LH1 ⊕
- ろ LH1 ⊕
- の LH1 ⊕
- く LH2 ⊕
- や LH2 ⊕
- ま LH2 ⊕
- て AQ ⊕
- あ AQ ⊕
- さ ⊕
- ⊕ Ae ⊕
- 口 建
- 水 雑

凡例

下刈1回刈

歩道修理(刈払)

201

⊗

川

川

川

川

川

0 1,000 m

1:20,000

中央橋

至留萌

141°46'

141°47'

44°19'

141°46'

141°47'

142°00'

142°01'

143°00'

143°01'

144°00'

144°01'

146°00'

146°01'

# 防風柵定規図(縮尺1/20)

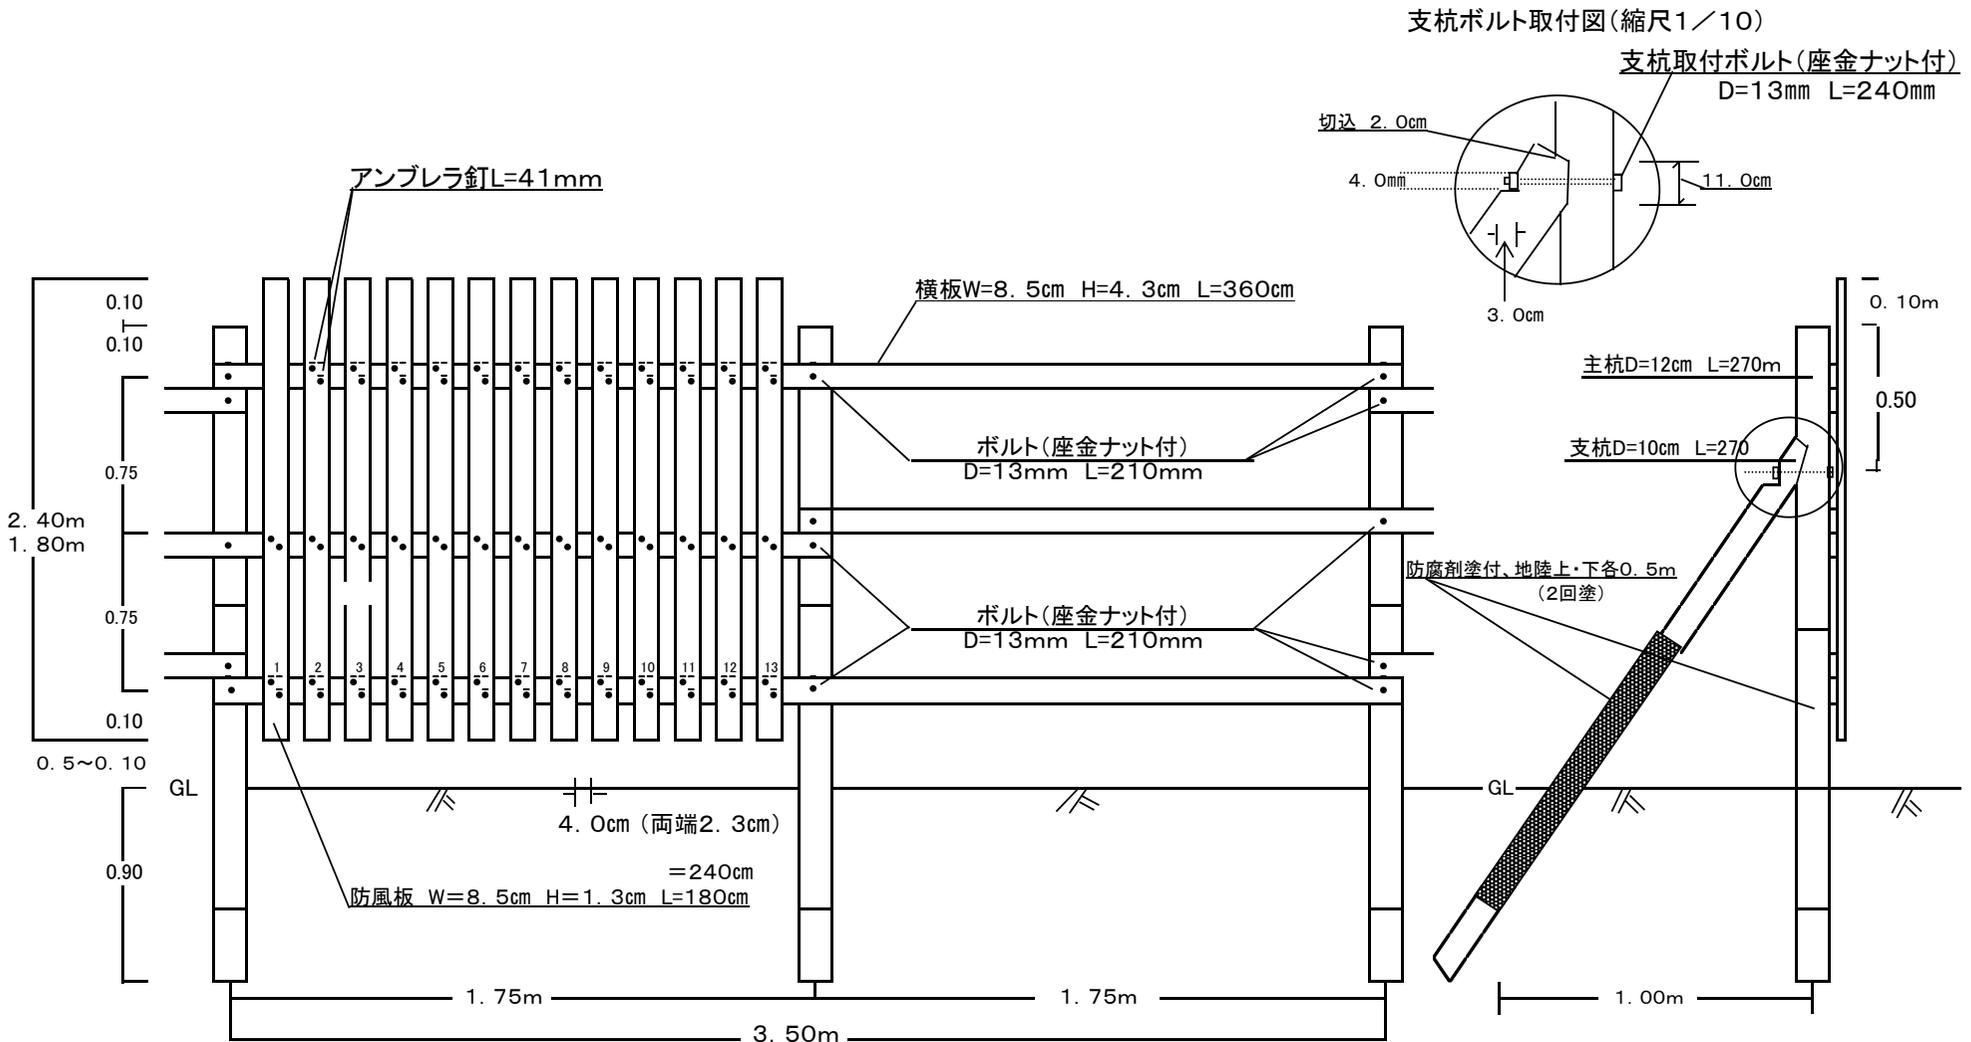

## 支杭ボルト取付図(縮尺1/10)

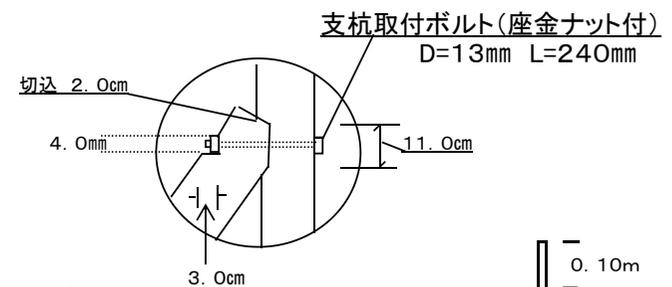


支柱は左右に交互設置とすること。

支杭建込構造


平面図 1




平面図 3

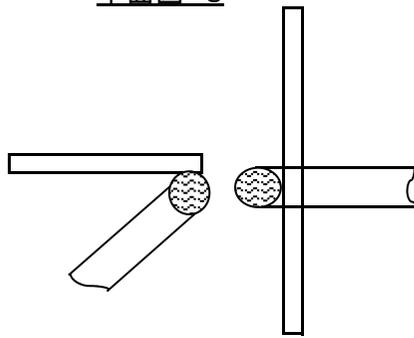


平面図 2

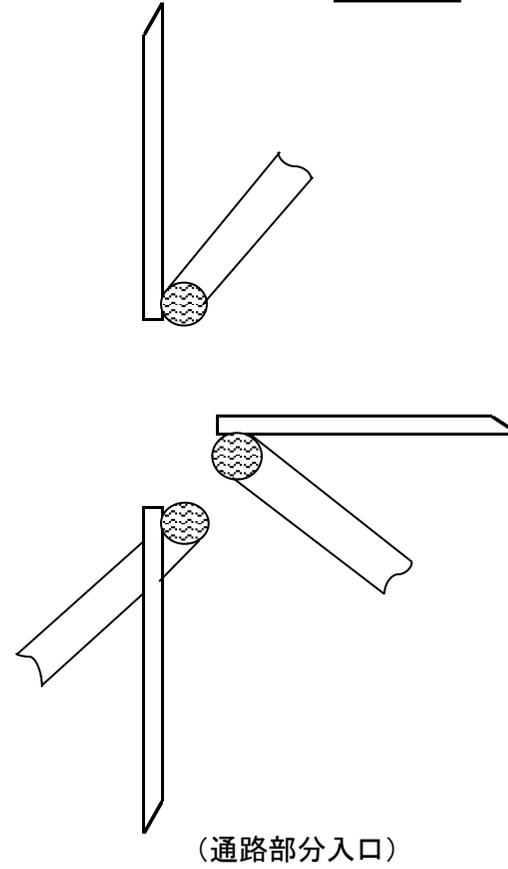












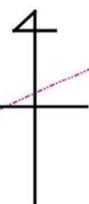


年 度	令和 7 年度
図 面 名	防風柵 設置詳細図
施 行 地	留萌北部森林管理署1184い林小班
事 業 名	7 年度留萌北部署【天塩・遠別・羽幌地区】保安林総合改良整備第 1 号 北海道森林管理局 留萌北部森林管理署

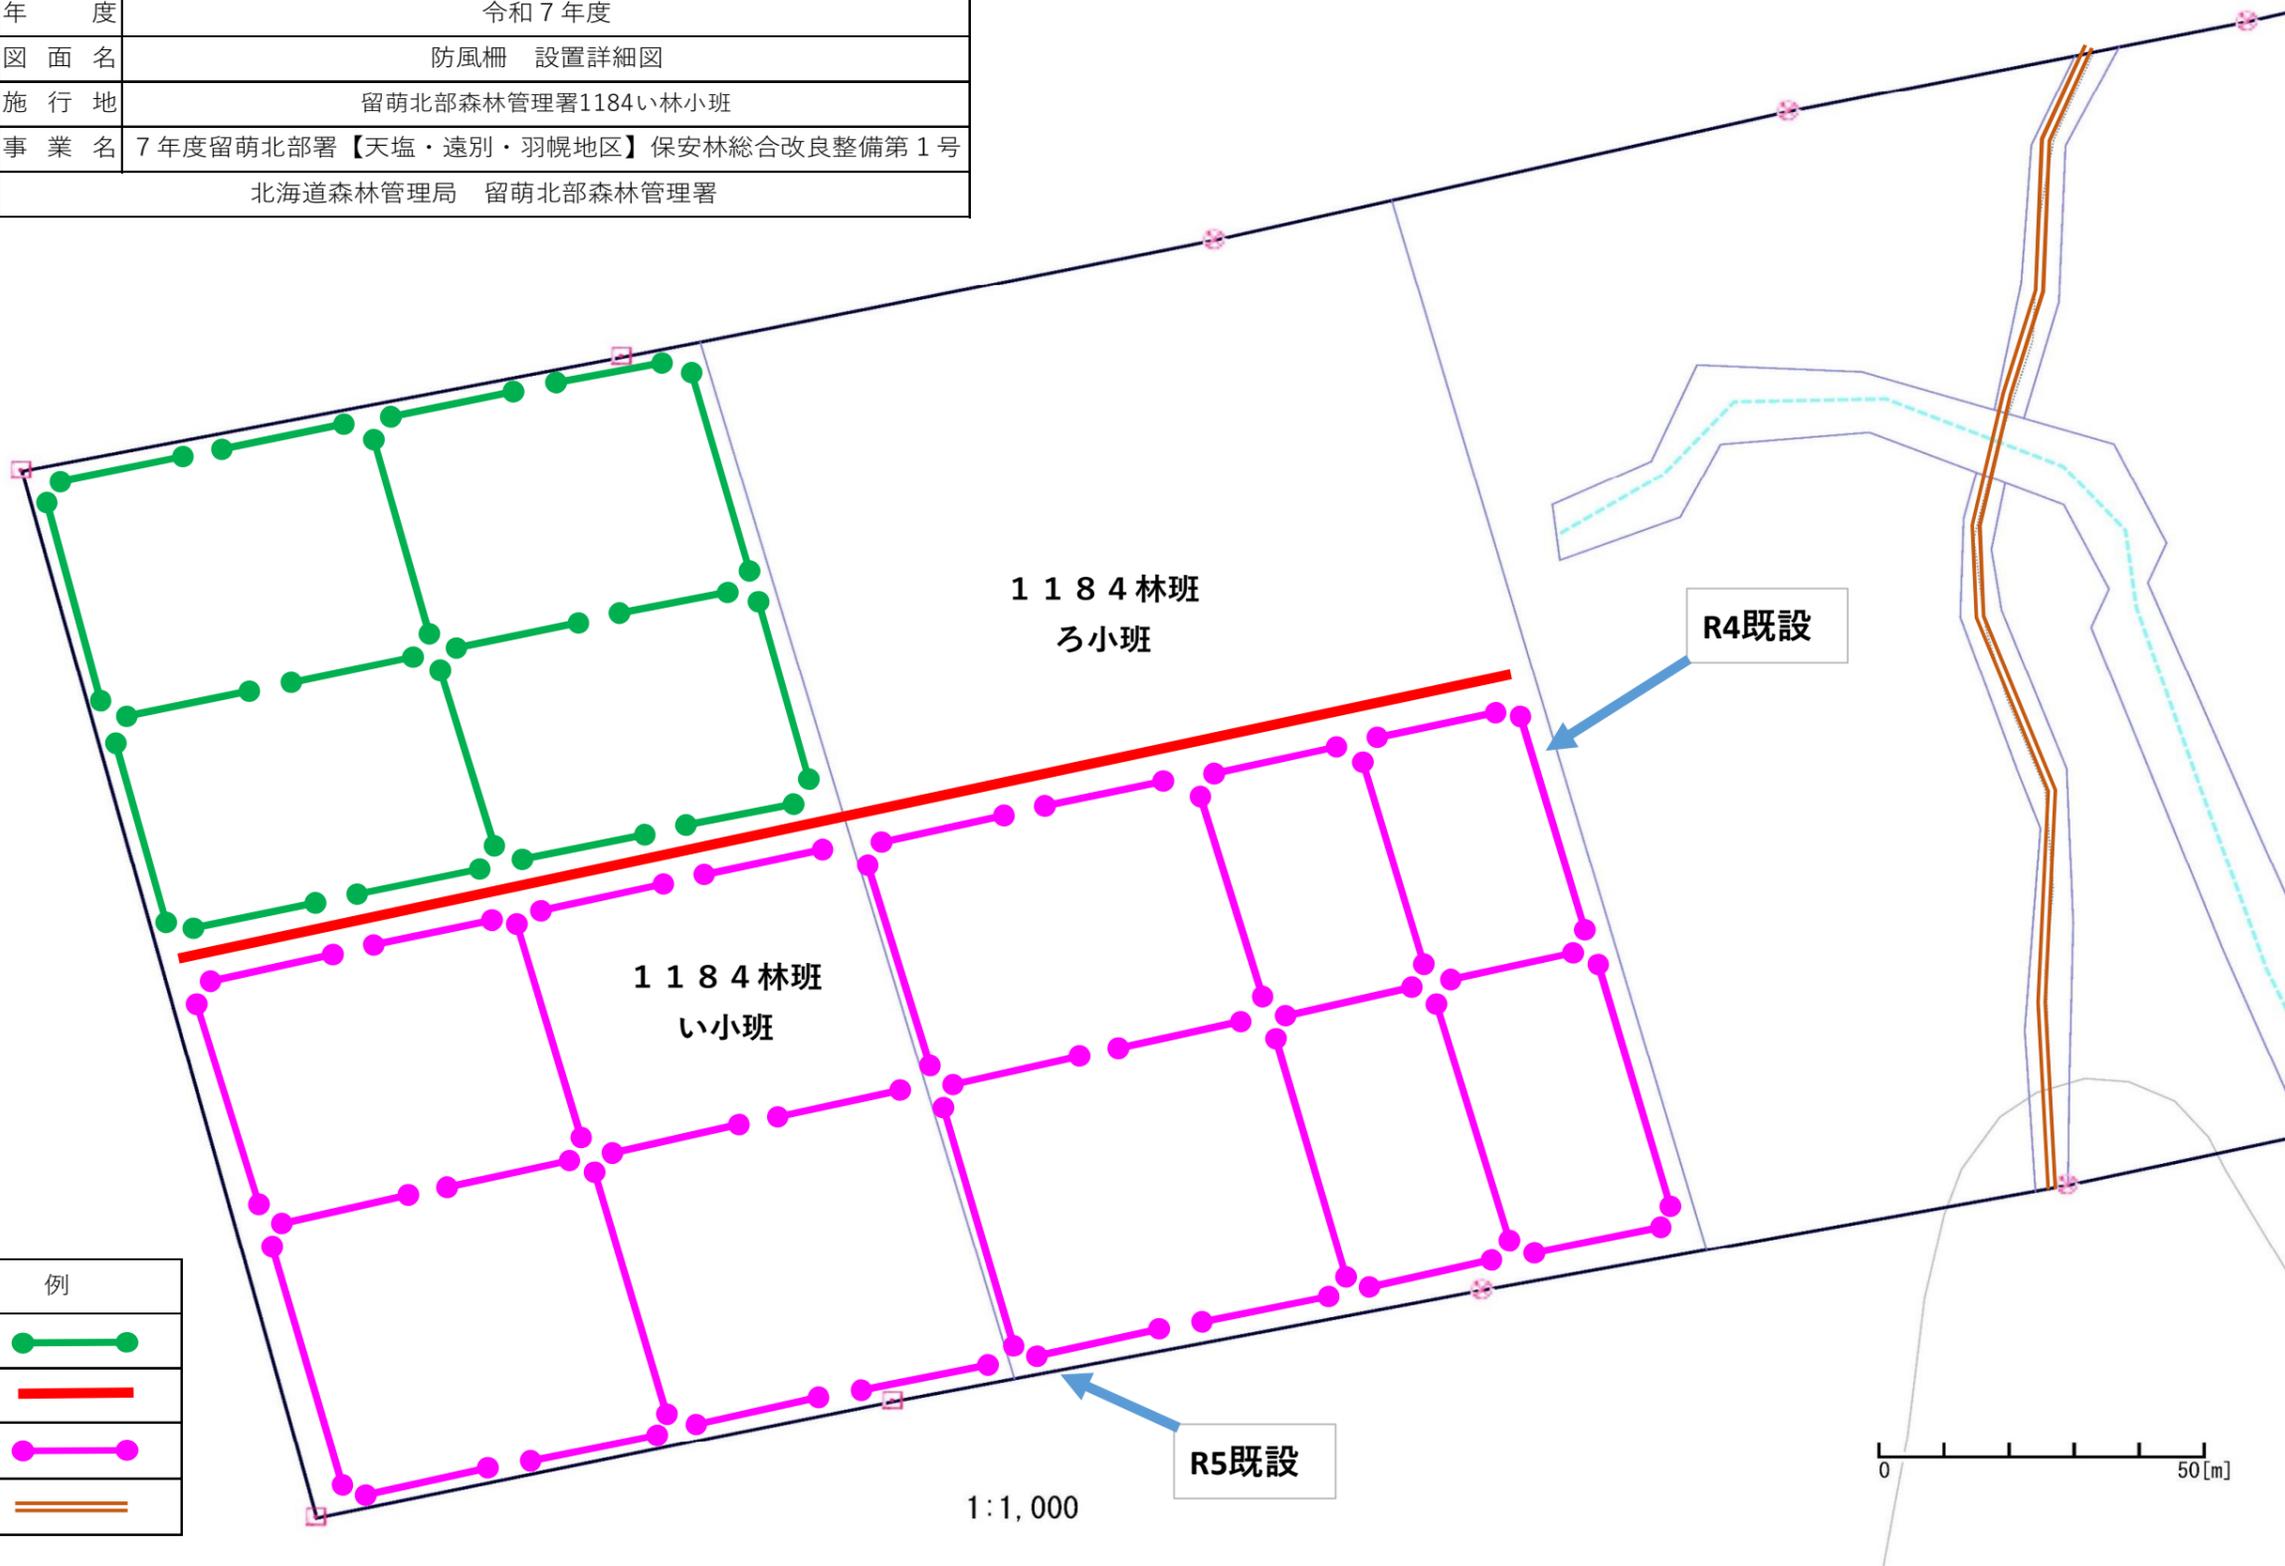

凡	例
防風柵設置	
明渠工	
既設防風柵	
既設作業道	

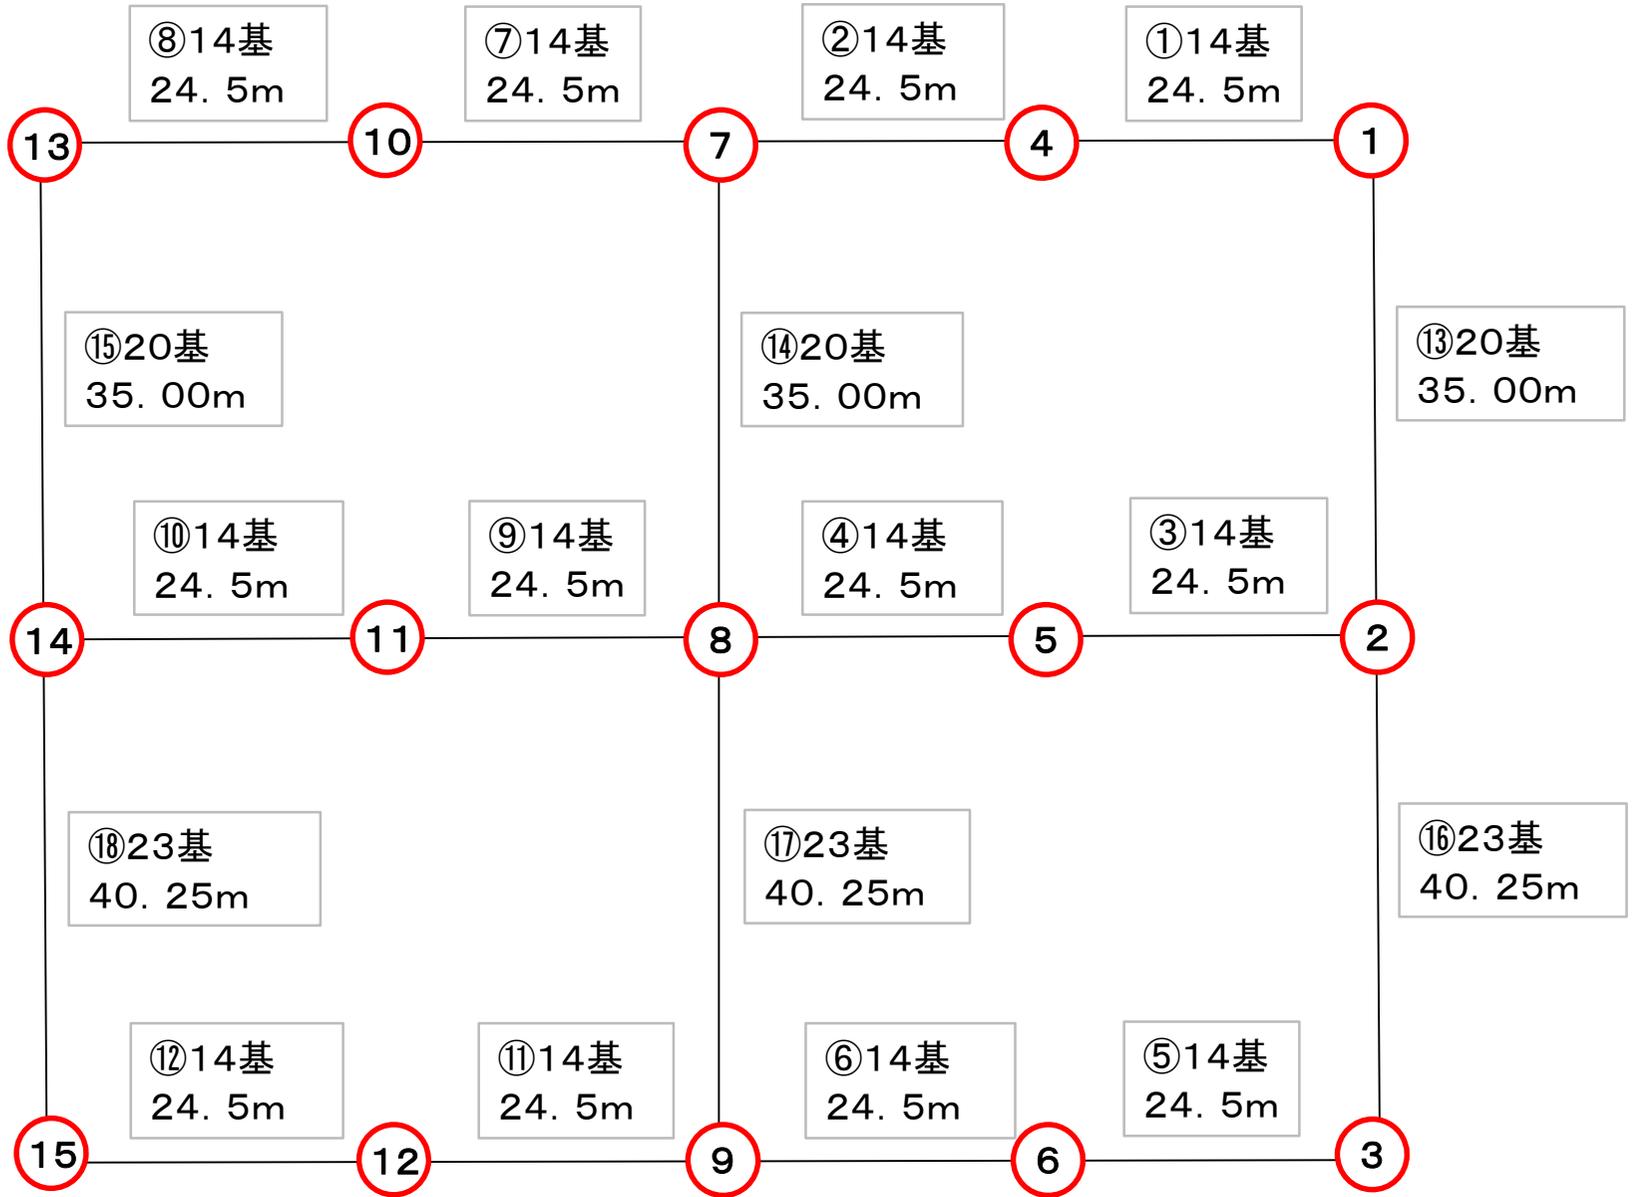

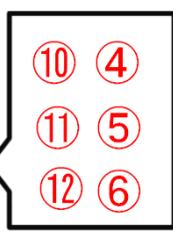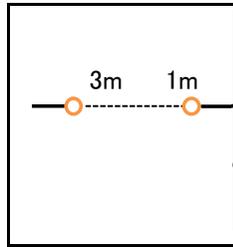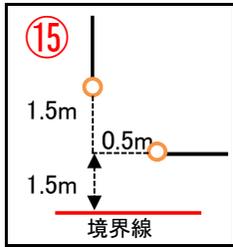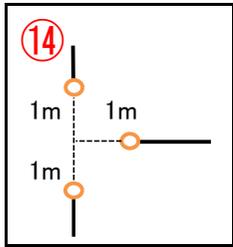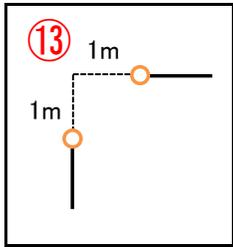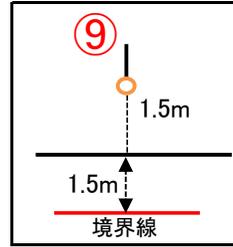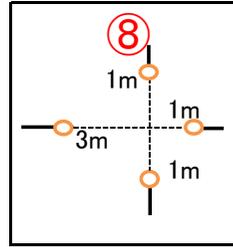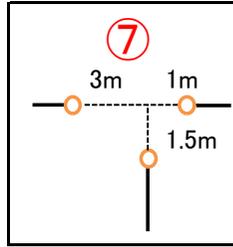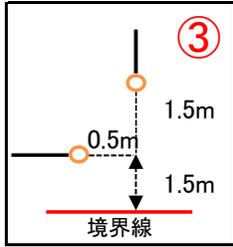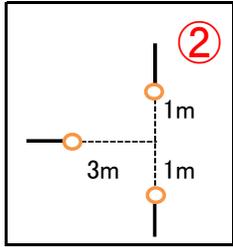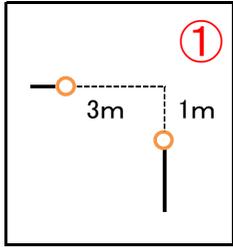

7年度予定

NO	基数	延長	備考
①	14	24.50	
②	14	24.50	
③	14	24.50	
④	14	24.50	
⑤	14	24.50	
⑥	14	24.50	
⑦	14	24.50	
⑧	14	24.50	
⑨	14	24.50	
⑩	14	24.50	
⑪	14	24.50	
⑫	14	24.50	
小計	168	294	

NO	基数	延長	備考
⑬	20	35.00	
⑭	20	35.00	
⑮	20	35.00	
⑯	23	40.25	
⑰	23	40.25	
⑱	23	40.25	
⑲		0.00	
⑳		0.00	
㉑		0.00	
㉒		0.00	
㉓		0.00	
㉔		0.00	
小計	129	225.75	

NO	基数	延長	備考
㉕		0.00	
㉖		0.00	
㉗		0.00	
㉘		0.00	
㉙		0.00	
㉚		0.00	
㉛		0.00	
㉜		0.00	
㉝		0.00	
㉞		0.00	
㉟		0.00	
小計	0	0.00	
合計	297	519.75	