



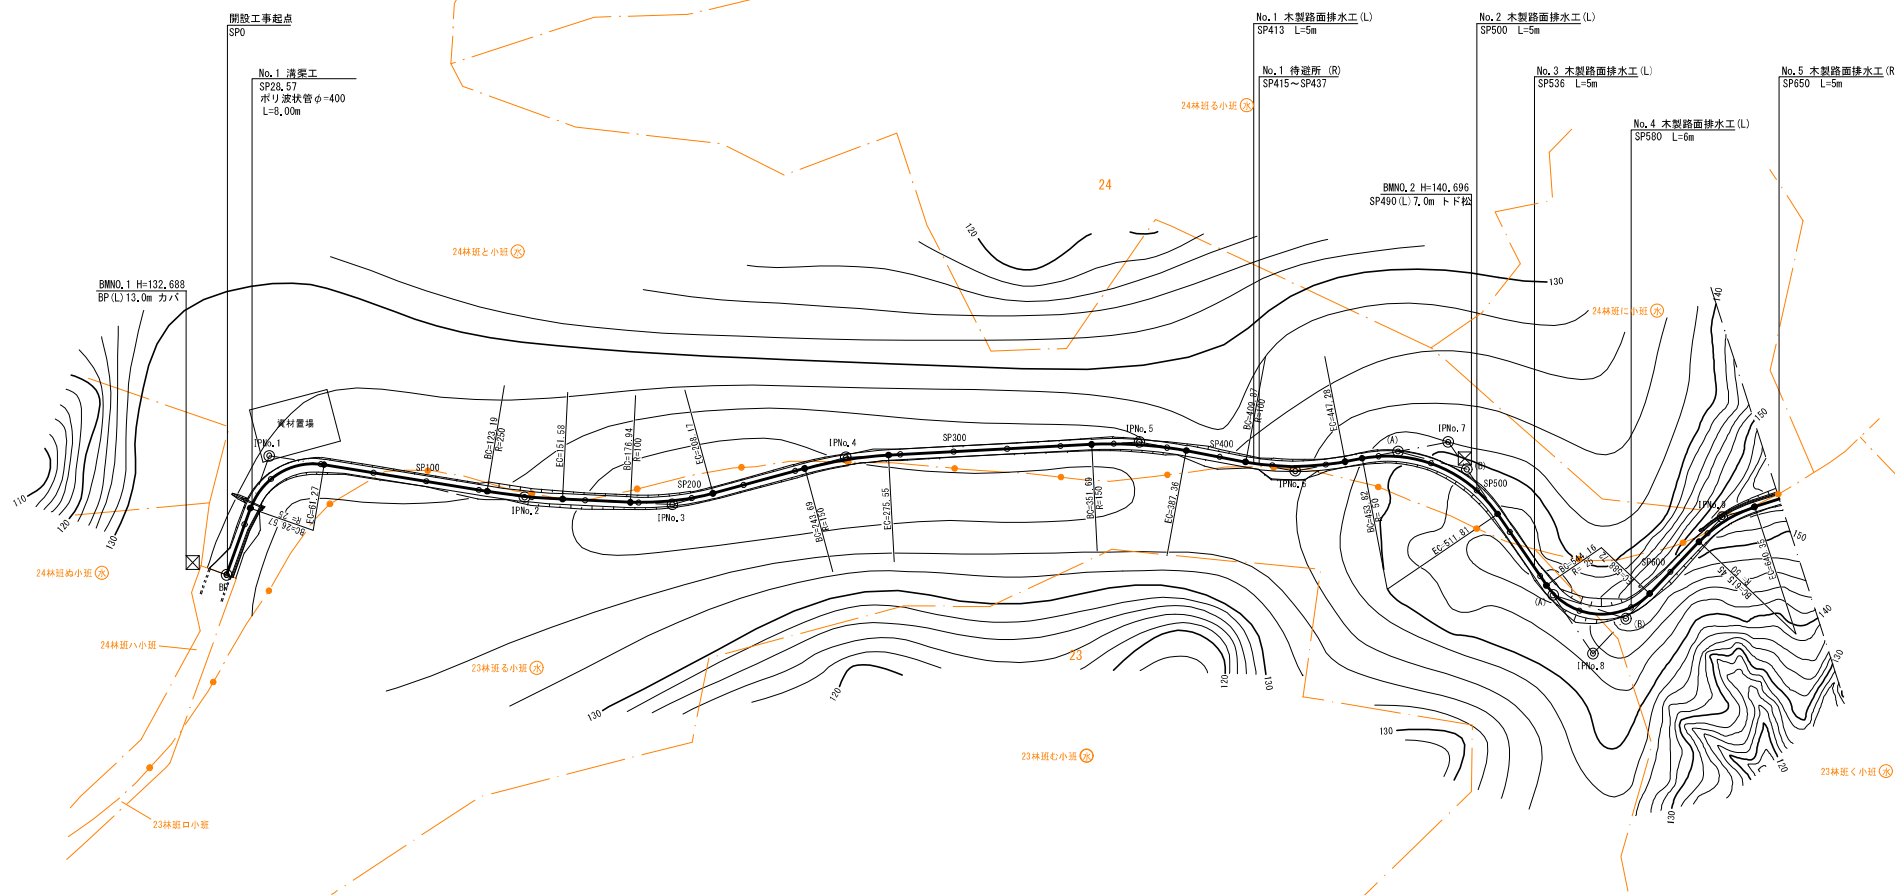


IP	D16	I A	F	R	T L	S L	C L	B C	M C	E C	板 X 座標	板 Y 座標	備 考
1	47.37	79-31-00	R	25	20.80	1.52	34.70	26.57	43.82	61.27	1,003.00	1,047.370	
2	96.93	160-24-00	L	250	14.4	0.40	28.39	123.19	137.39	151.58	904.68	1,065.096	
3	55.31	160-24-00	R	150	17.54	1.23	37.23	176.84	190.56	207.17	851.792	1,011.936	
4	55.31	129-19-00	R	150	21.98	1.36	24.53	158.29	166.52	275.35	851.792	1,011.937	
5	110.05	193-27-05	R	130	12.92	1.07	36.67	351.49	369.53	387.26	1,051.12	1,162.124	
6	56.36	21-24-05	L	100	16.53	1.78	37.41	409.37	428.58	448	636.497	1,171.592	
7	58.22	66-27-10	R	50	32.75	1.77	57.49	453.82	482.82	511.81	588.346	1,201.073	
8	96.04	102-07-05	L	25	30.94	1.78	44.56	544.16	566.44	588.72	508.577	1,144.720	
9	70.39	38-22-10	R	50	12.72	1.45	24.90	615.45	627.90	640.35	480.160	1,209.120	

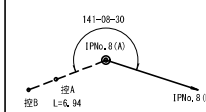

【PNo. 8 (A) 控杭



工事名	23林班林道(林業専用道)新設測量・設計業務		
図面名	平 面 図 (1/2)		
作成年月日	令和 7年 12月 19日		
縮 尺	A1=1:1000 A3=1:2000	図面番号	1 / 15
会社名	アルスマエヤ株式会社		
事業者名	宗谷森林管理署		

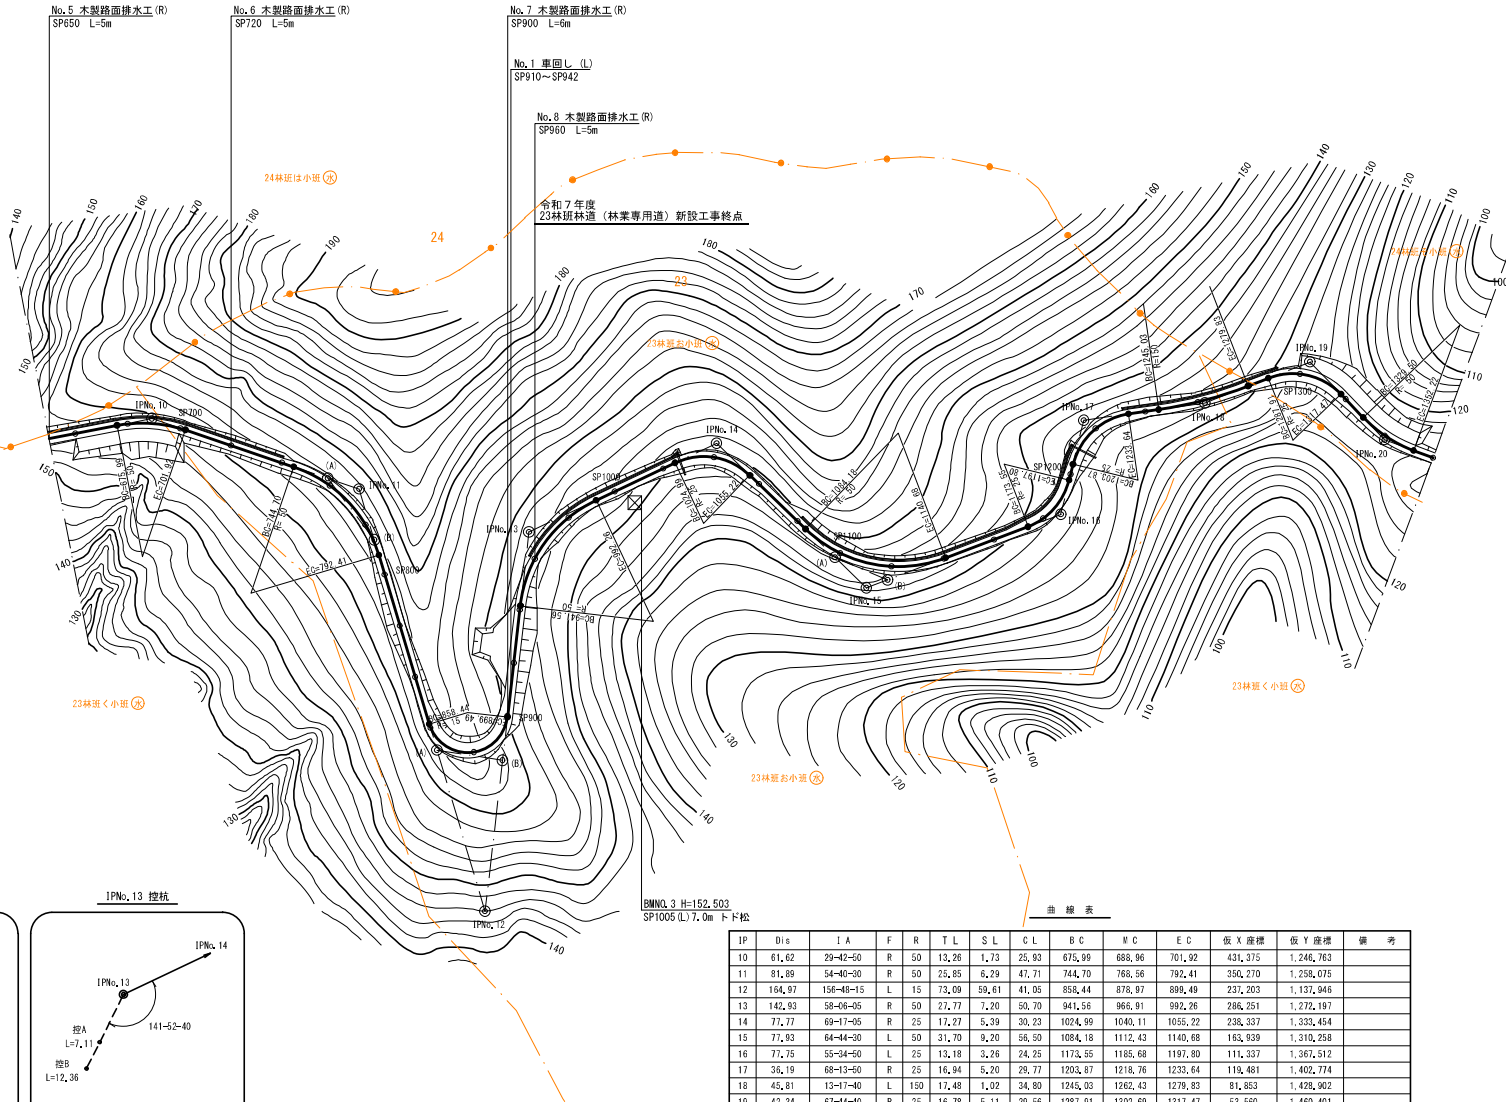


BMNo. 3 H=152.503
SP1005 (L) 7.0m トド松


曲線表

IP	Dis	I A	F	R	T L	S L	C L	B C	M C	E C	仮 X 座標	仮 Y 座標	備考
10	61.62	29-42-50	R	50	13.26	1.73	25.93	675.99	688.96	701.92	431.375	1,246.763	
11	81.89	54-40-30	R	50	25.85	6.29	47.71	744.70	768.56	792.41	350.270	1,258.075	
12	104.97	156-48-15	L	15	73.09	59.61	41.05	858.44	878.97	899.49	237.203	1,137.946	
13	142.93	58-06-05	R	50	27.77	7.20	50.70	941.56	966.91	992.26	286.251	1,272.197	
14	77.77	69-17-05	R	25	12.27	5.39	30.23	1024.99	1040.11	1055.22	238.337	1,333.454	
15	77.83	64-44-30	L	50	31.70	9.20	56.50	1084.18	1112.43	1140.68	163.939	1,310.258	
16	77.75	55-34-50	L	25	13.18	3.28	24.25	1173.55	1186.68	1197.80	111.337	1,367.512	
17	36.19	68-13-50	R	25	16.94	5.20	28.77	1203.87	1218.76	1233.64	119.481	1,402.774	
18	46.81	13-17-40	L	150	17.48	1.02	34.80	1245.03	1262.43	1279.83	81.853	1,428.902	
19	42.34	67-44-40	R	25	16.78	5.11	28.56	1287.91	1302.69	1317.47	52.560	1,460.401	
20	40.37	26-02-05	L	50	11.56	1.32	22.72	1328.50	1340.86	1352.22	15.547	1,446.809	


IPNo. 11 (A) 控杭

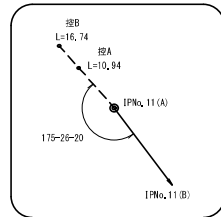


IPNo. 11 (B) 控杭

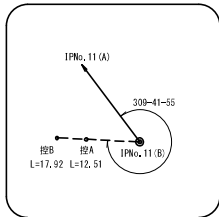


IPNo. 13 控杭

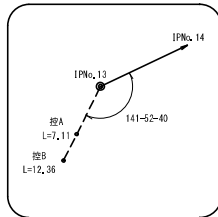


IPNo. 14 控杭

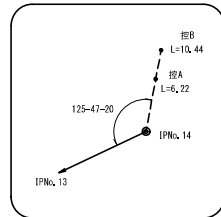


IPNo. 17 控杭

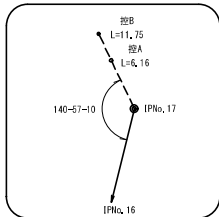


IPNo. 18 控杭

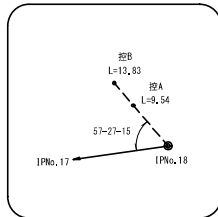


IPNo. 11 詳細図

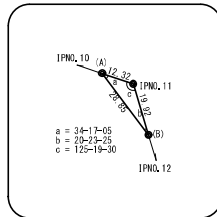

IPNo. 12 詳細図

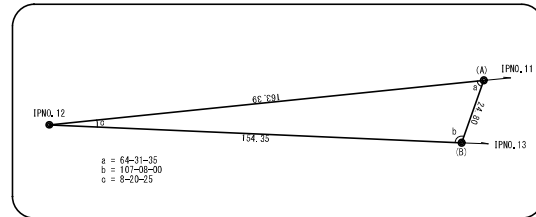


IPNo. 15 詳細図

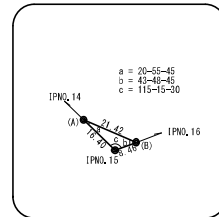


工事名	23林道林道(林業専用道)新設測量・設計業務		
図面名	平面図(2/2)		
作成年月日	令和 7年 12月 19日		
縮尺	A1=1:1000 A3=1:2000	図面番号	2 / 15
会社名	アルスマエヤ株式会社		
事業者名	宗谷森林管理署		




縱斷	前工高
	改正基面
	曲線數值
測點	

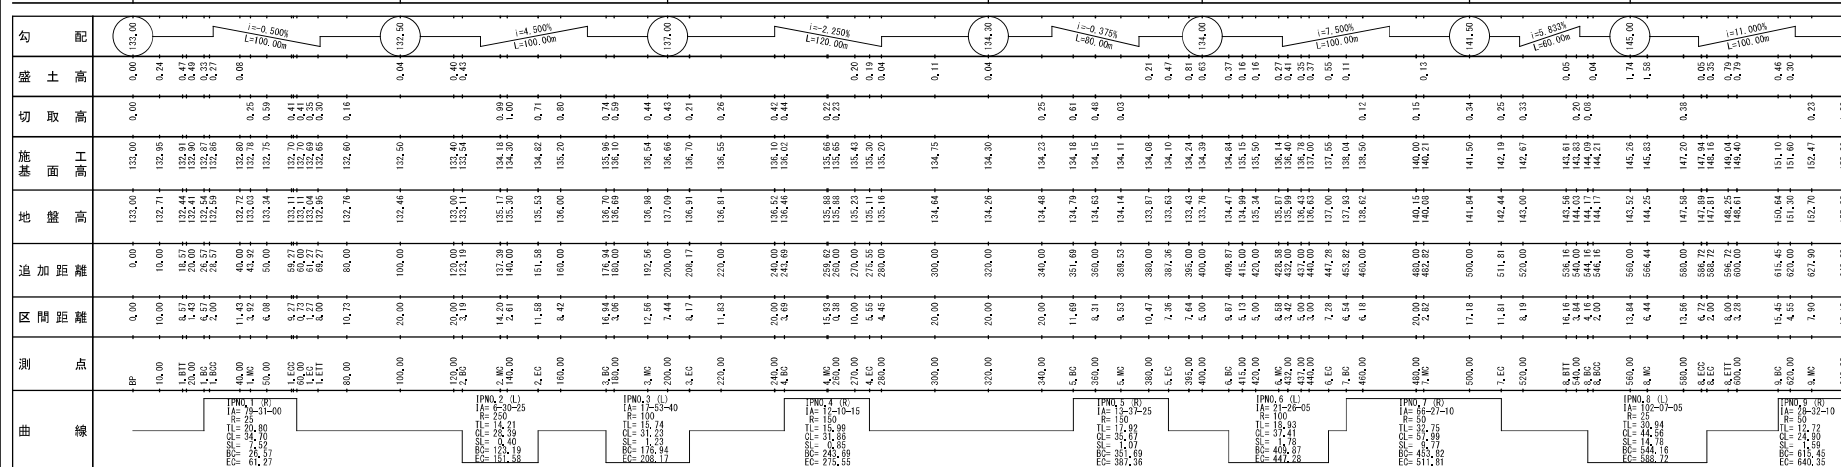


工事名	23林班林道(林業専用道)新設測量・設計業務		
図面名	縦断図 (1/2)		
作成年月日	令和 7年 12月 19日		
縮尺	図示	図面番号	3 / 15
会社名	アルスマエヤ株式会社		
事業者名	宗谷森林管理署		

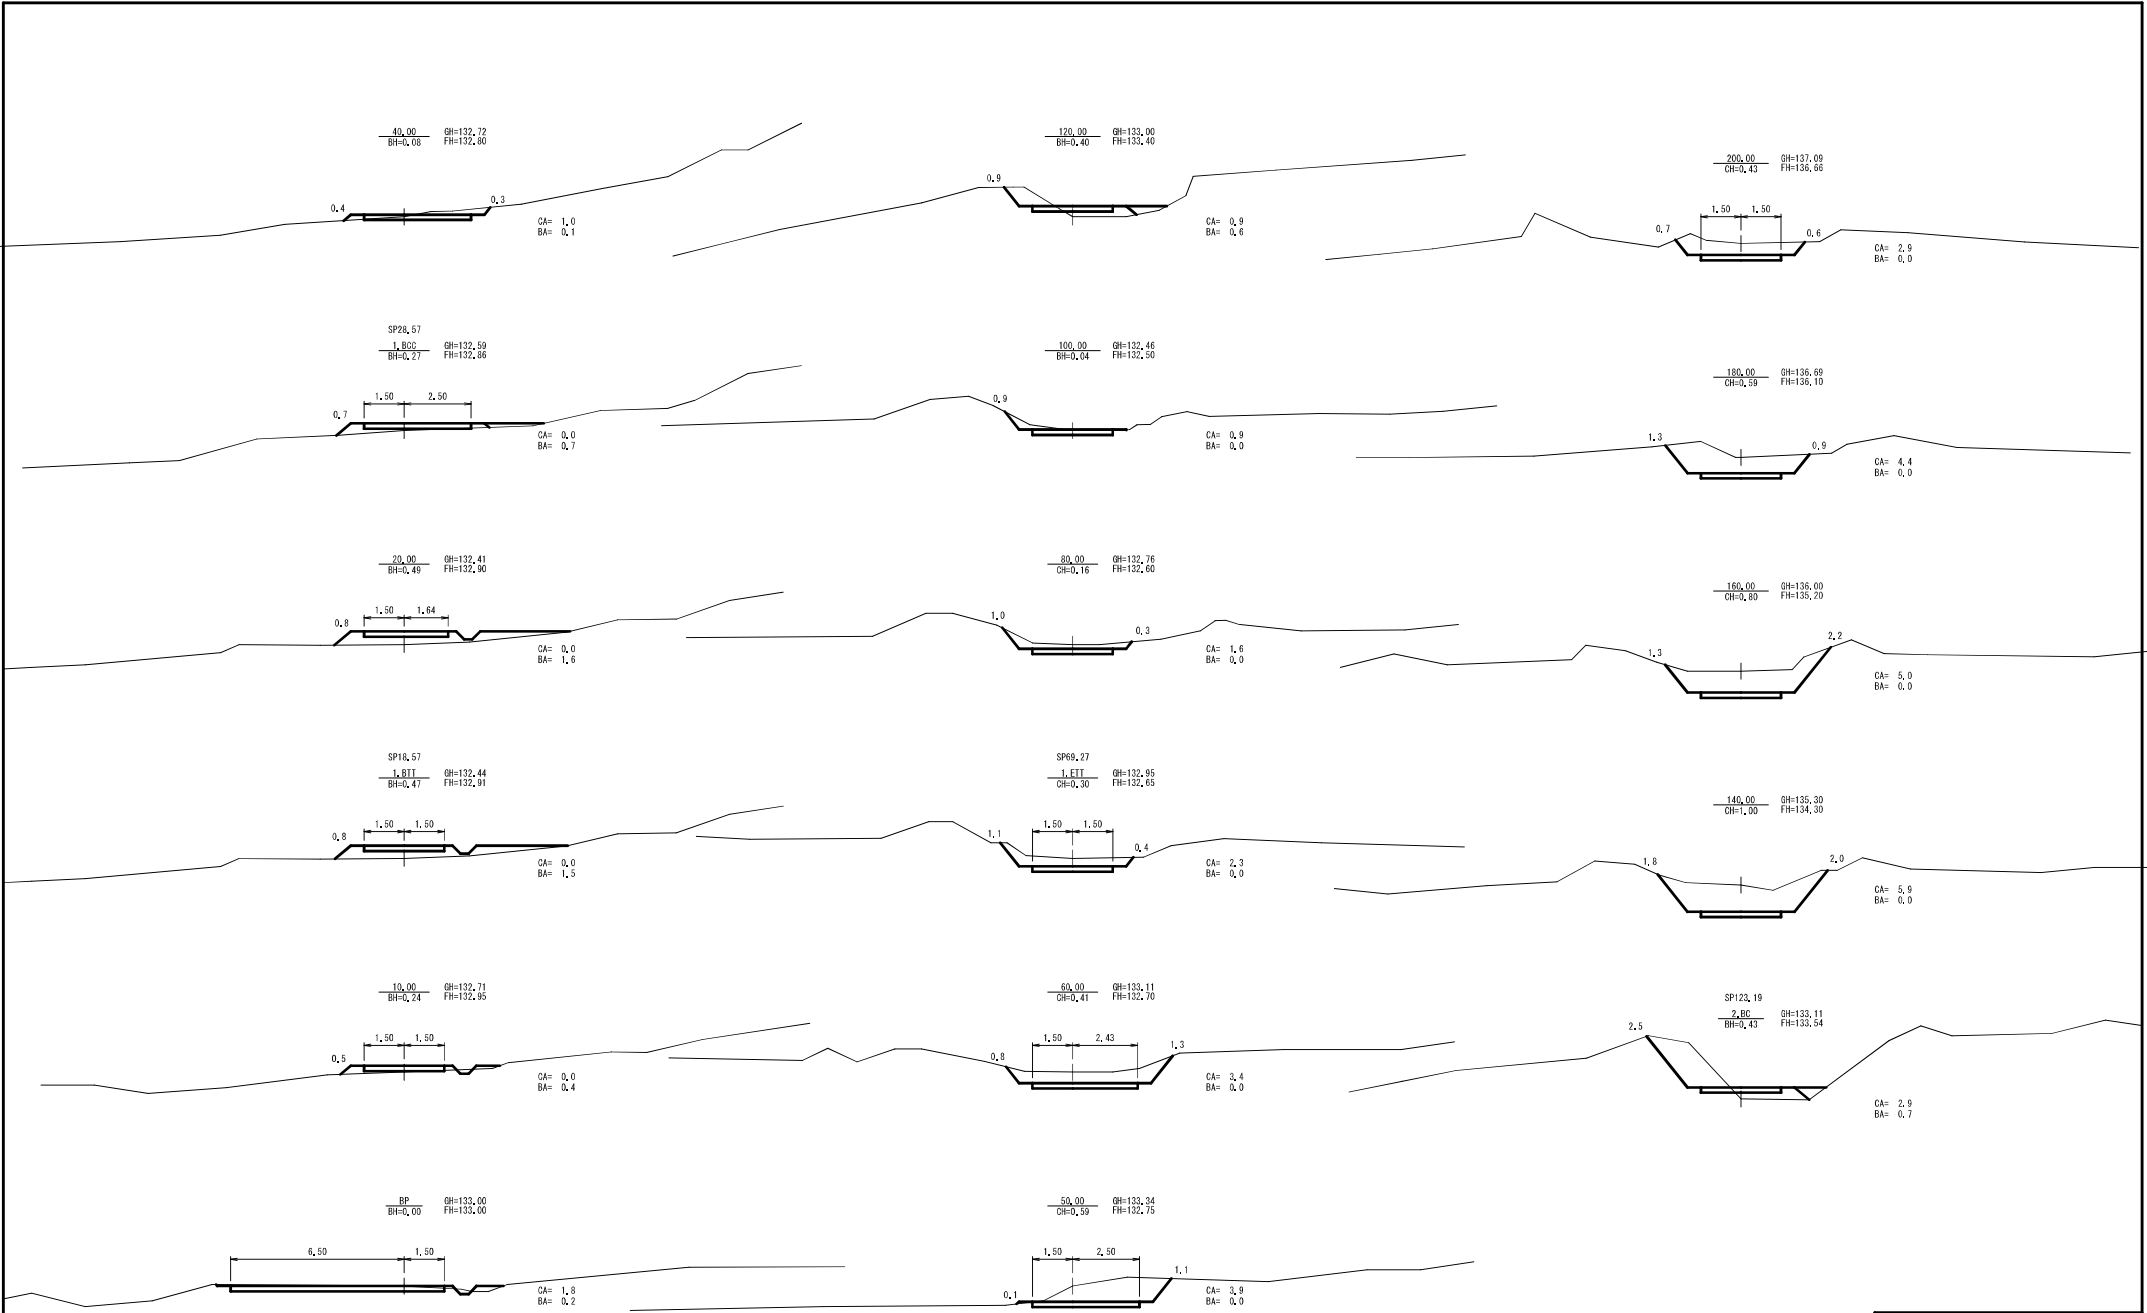

工事名	23林班林道(林業専用道)新設測量・設計業務		
図面名	横 断 図 (1/5)		
作成年月日	令和 7年 12月 19日		
縮 尺	A1=1:100 A3=1:200	図面番号	5 / 15
会社名	アルスマエヤ株式会社		
事業者名	奈良森林管理署		

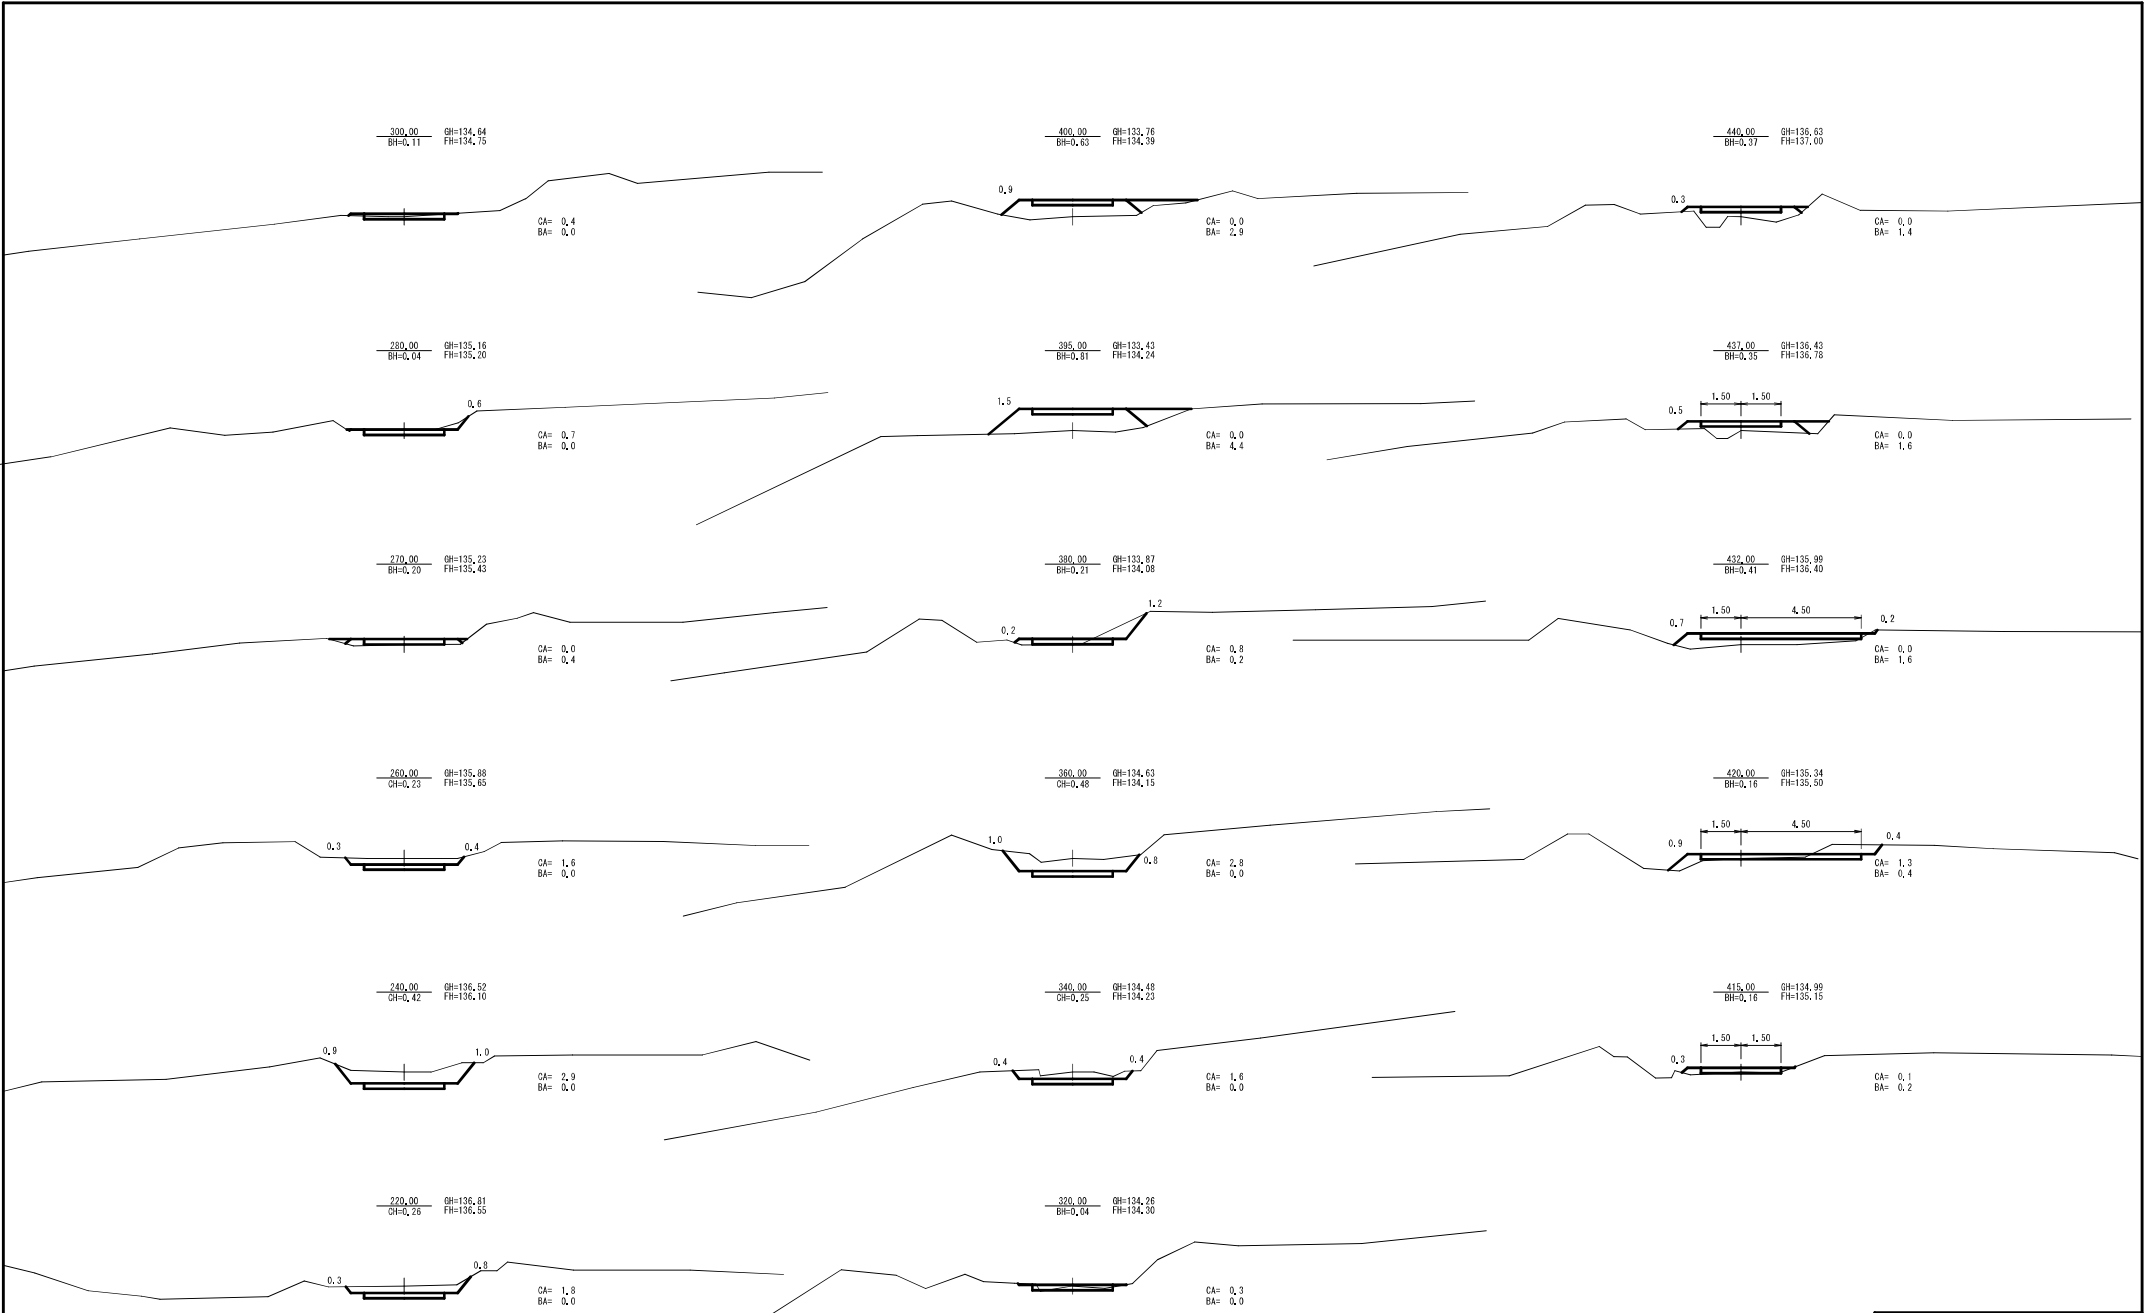

工事名	23林班林道(林業専用道)新設測量・設計業務		
図面名	横 断 図 (2/5)		
作成年月日	令和 7年 12月 19日		
縮 尺	A1=1:100 A3=1:200	図面番号	6 / 15
会社名	アルスマエヤ株式会社		
事業者名	奈良森林管理署		

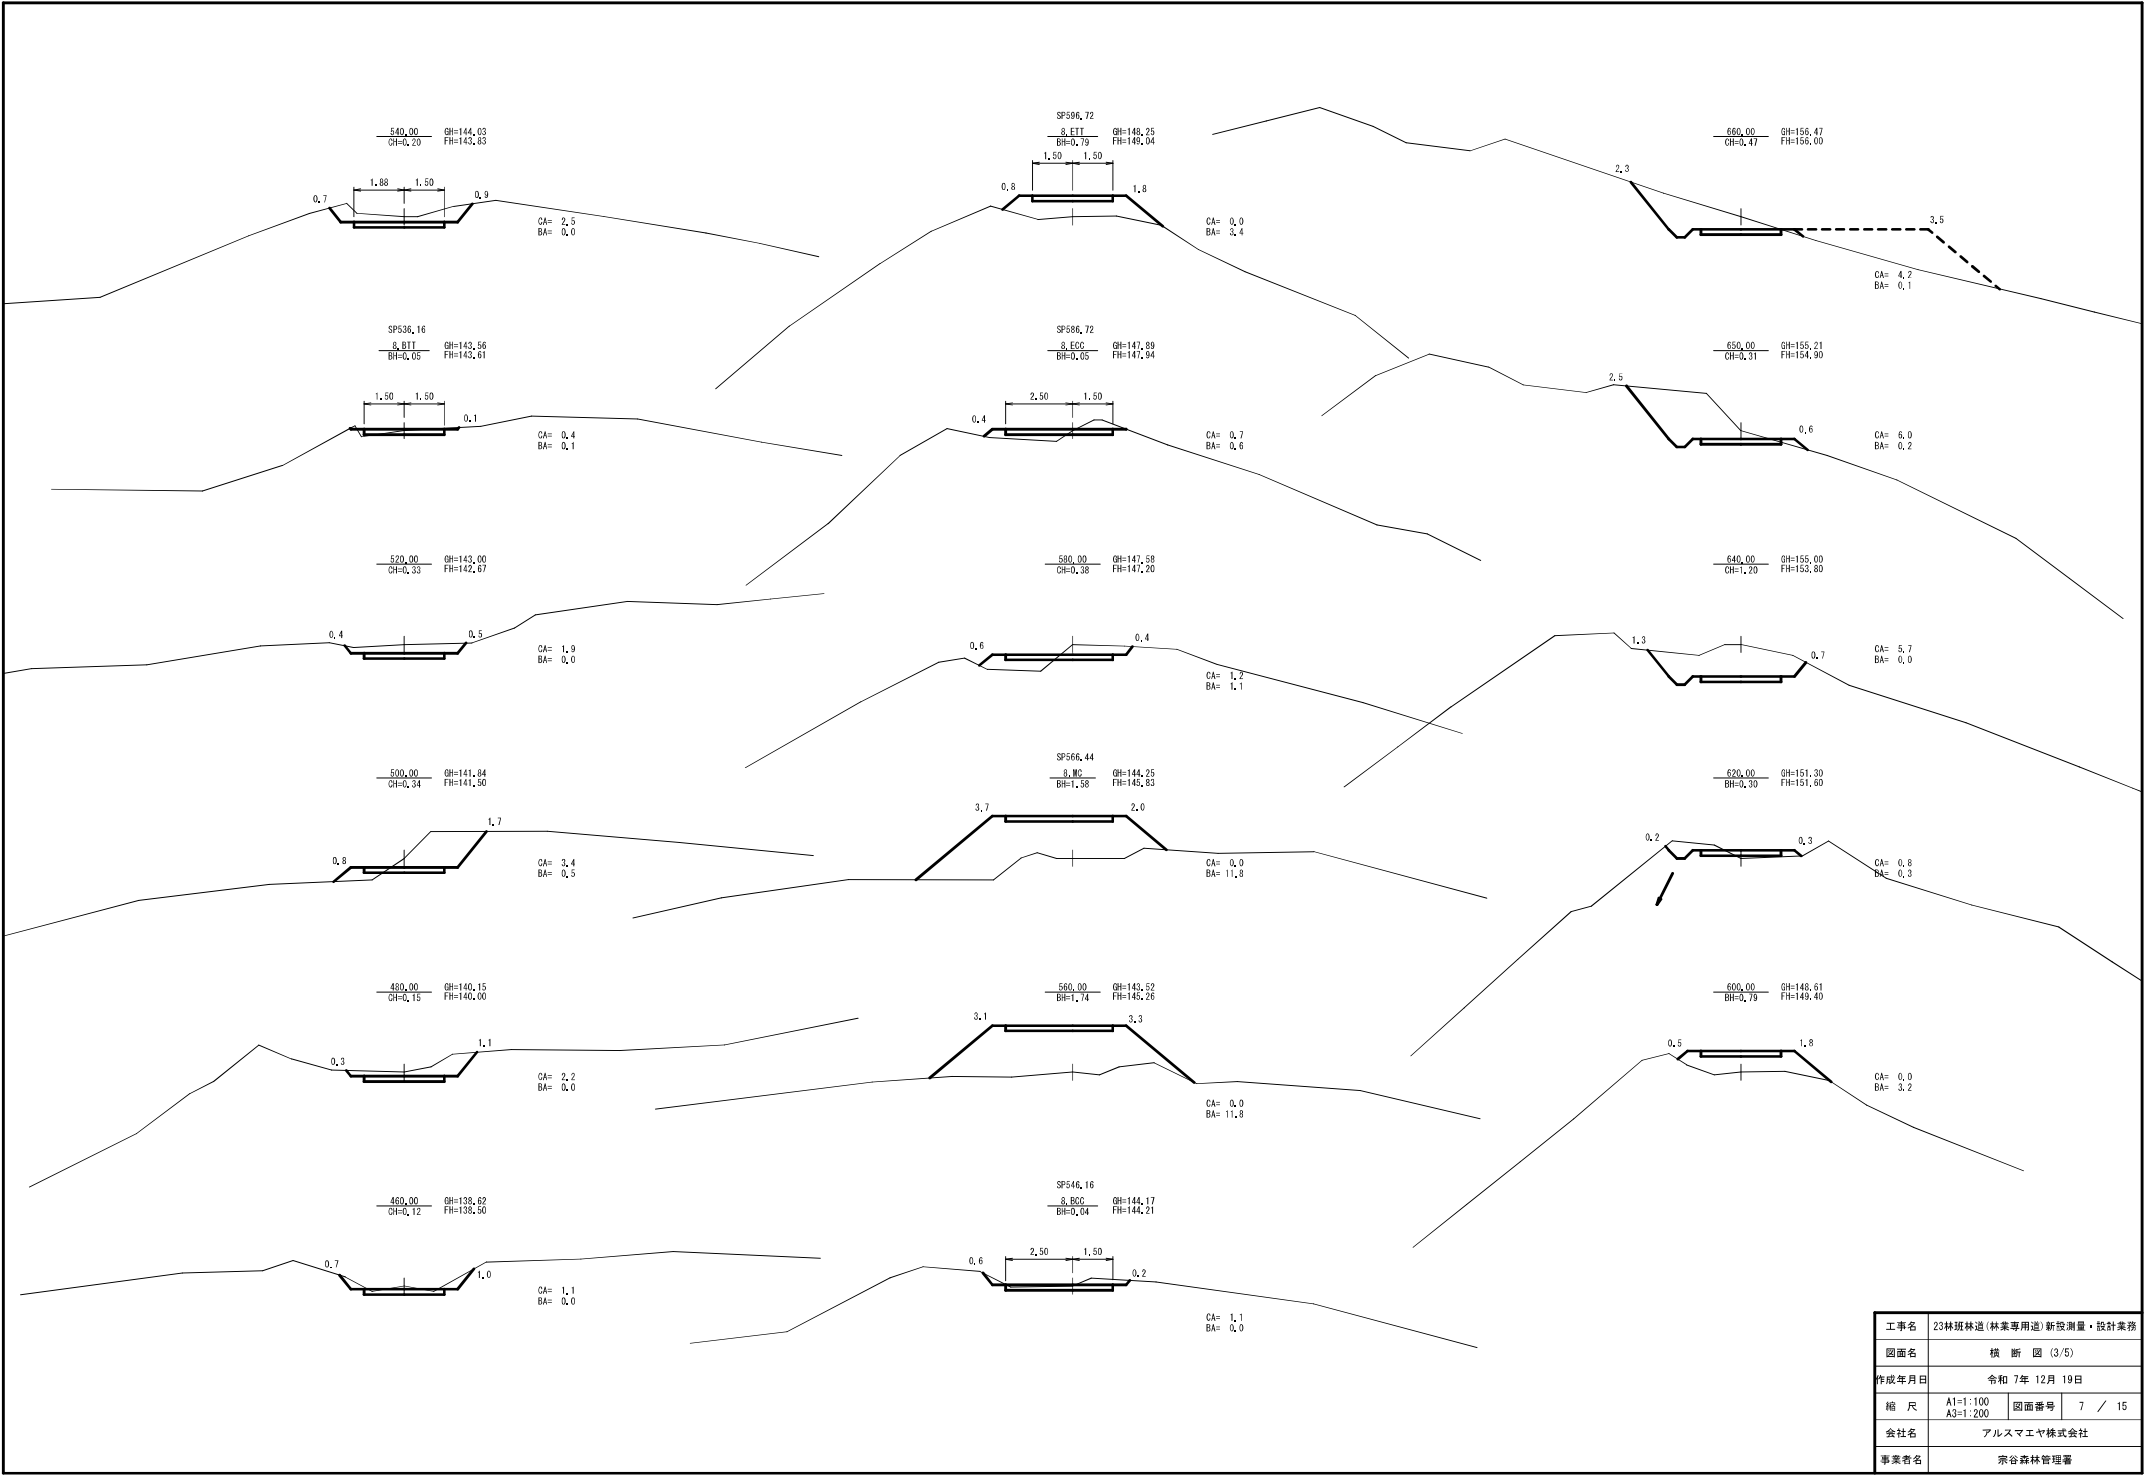

工事名	23林班林道(林業専用道)新設測量・設計業務		
図面名	横断図(3/5)		
作成年月日	令和 7年 12月 19日		
縮尺	A1=1:100 A3=1:200	図面番号	7 / 15
会社名	アルスマエヤ株式会社		
事業者名	宗谷森林管理署		







工事名	23林班林道(林業専用道)新設測量,設計業務		
図面名	横断図(5/5)		
作成年月日	令和 7年 12月 19日		
縮尺	A1=1:100 A3=1:200	図面番号	9 / 15
会社名	アルスマエヤ株式会社		
事業者名	宗谷森林管理署		

起点擦り付け図

平面図

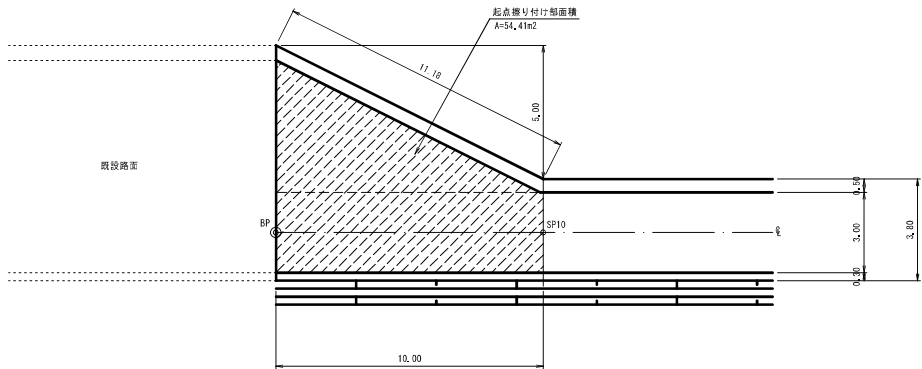

土工定規図

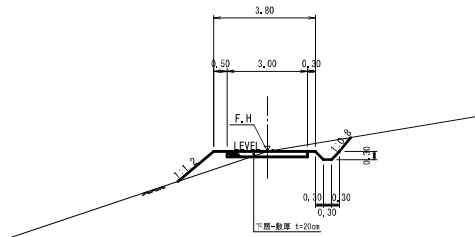


工事名	23林班林道(林業専用道)新設測量・設計業務			
図面名	起点擦り付け図			
作成年月日	令和 7年 12月 19日			
縮 尺	A1=1:100 A3=1:200	図面番号	10	/ 15
会社名	アルスマエヤ株式会社			
事業者名	奈良森林管理署			


SP28.57

SP28.57

A1=1:100
A3=1:200

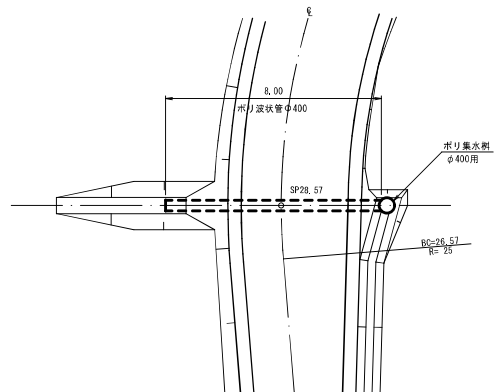


A1=1:100
A3=1:200

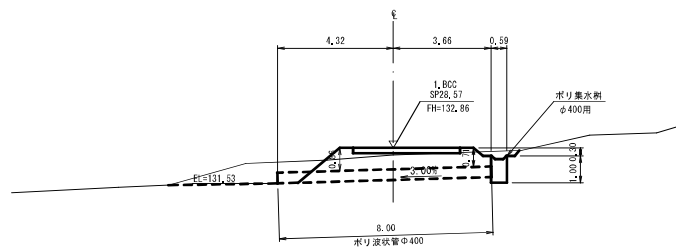

ポリ集水桝
φ400用

Φ400用

A1=1:50
A3=1:100

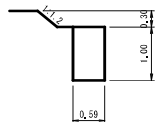


工事名	23林班林道(林業専用道)新設測量・設計業務		
図面名	清渠工図		
作成年月日	令和 7年 12月 19日		
縮 尺	図 示	図面番号	11 / 15
会社名	アルスマエヤ株式会社		
事業者名	宗谷森林管理署		

第1号待避所

SP415~SP437 (R)

平面図

A-1 S=1:100
A-3 S=1:200

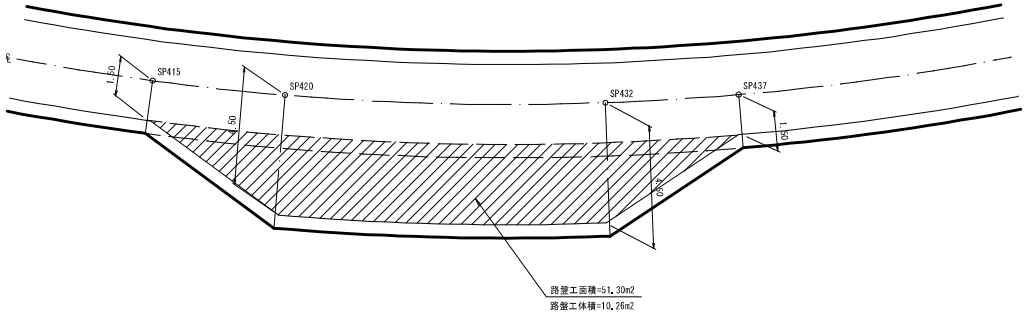


第1号車回し（併設型）

SP910~SP942 (L)

平面図

A-1 S=1:100
A-3 S=1:200

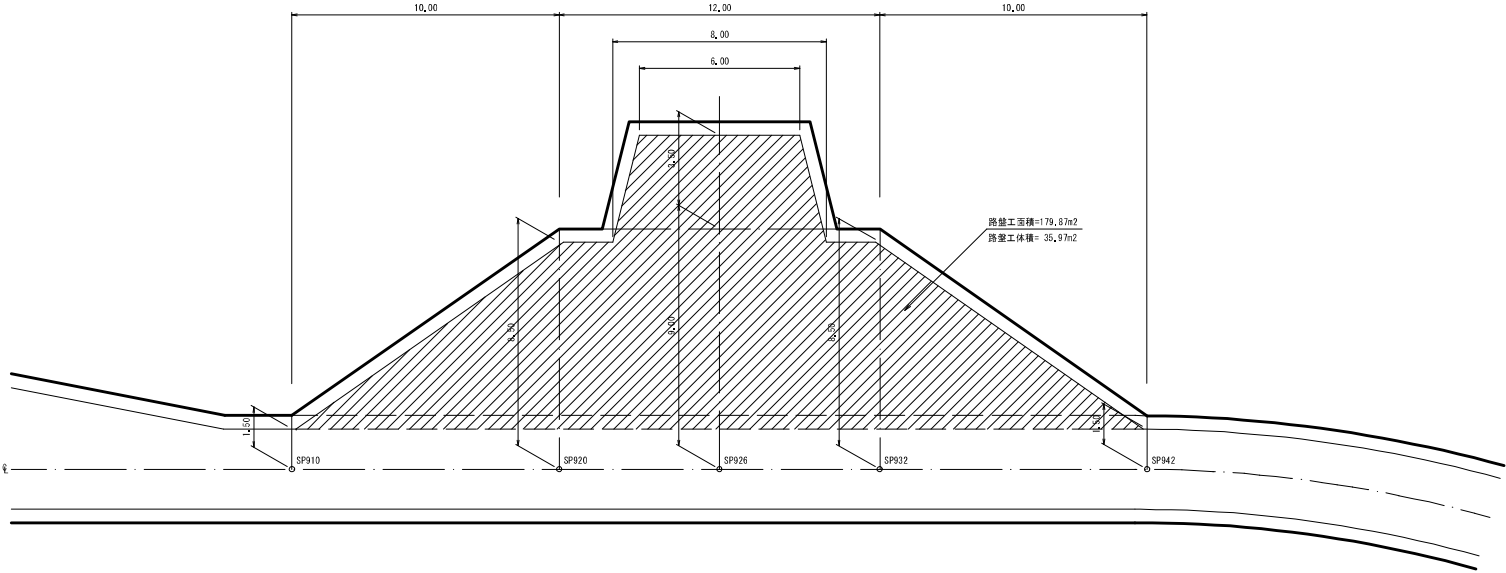


工事名	23林班林道（林業専用道）新設測量・設計業務		
図面名	待避所・車回し(1)		
作成年月日	令和 7年 12月 19日		
縮 尺	A1=1:100 A3=1:200	図面番号	12 / 15
会社名	アルスマエヤ株式会社		
事業者名	宗谷森林管理署		

林業作業用施設

SP660~SP700 (R)


平面図

A-1 S=1:100
A-3 S=1:200

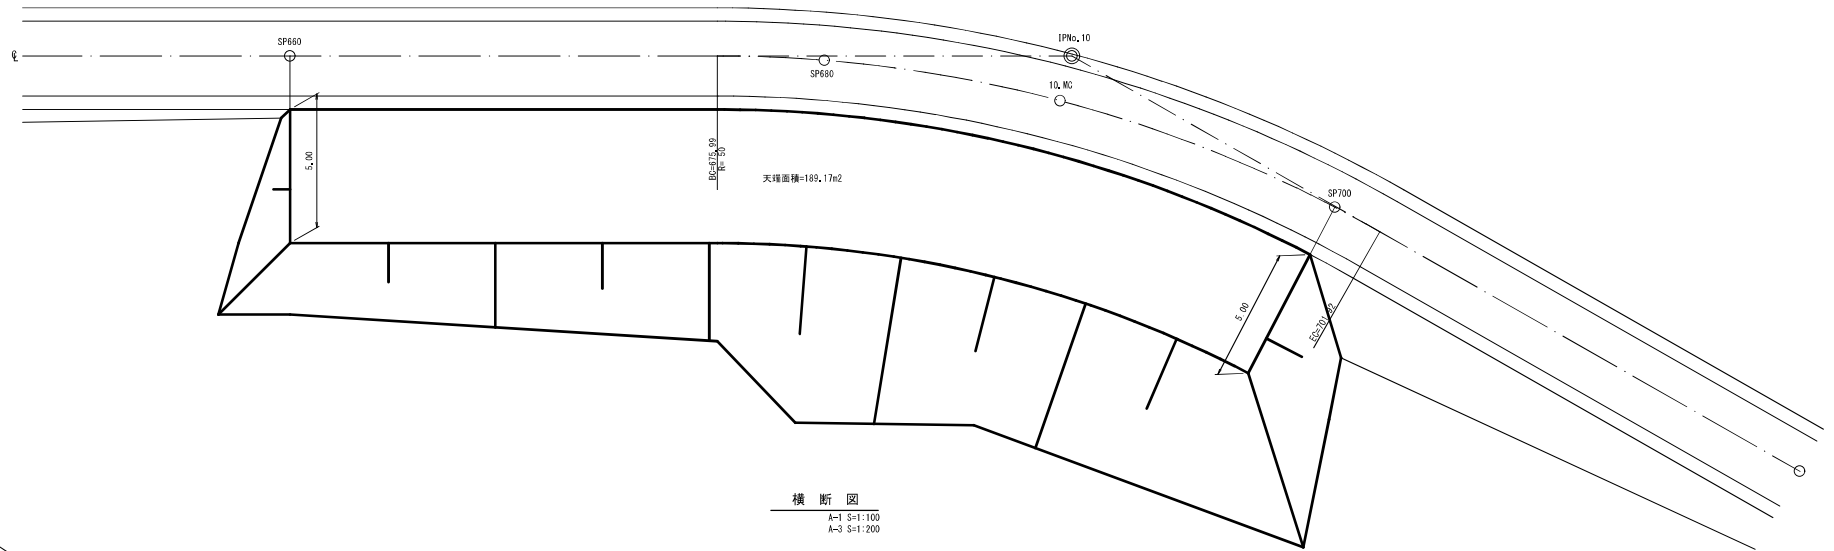


横断図

A-1 S=1:100
A-3 S=1:200

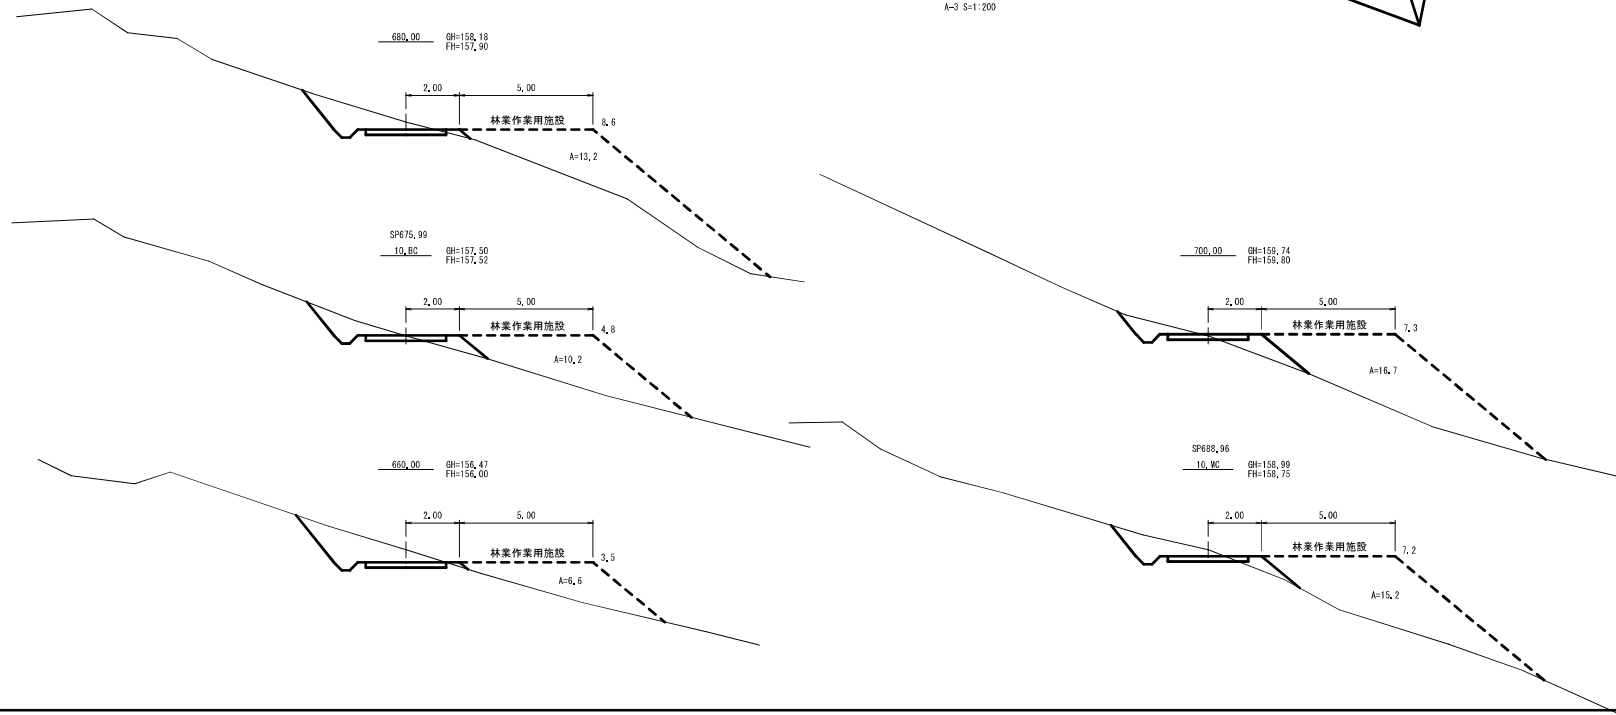

工事名	23林班林道(林業専用道)新設測量・設計業務		
図面名	林業作業用施設(1)		
作成年月日	令和 7年 12月 19日		
縮尺	A1=1:100 A3=1:200	図面番号	13 / 15
会社名	アルスマエヤ株式会社		
事業者名	奈良森林管理署		

土工定規図 S=1:50

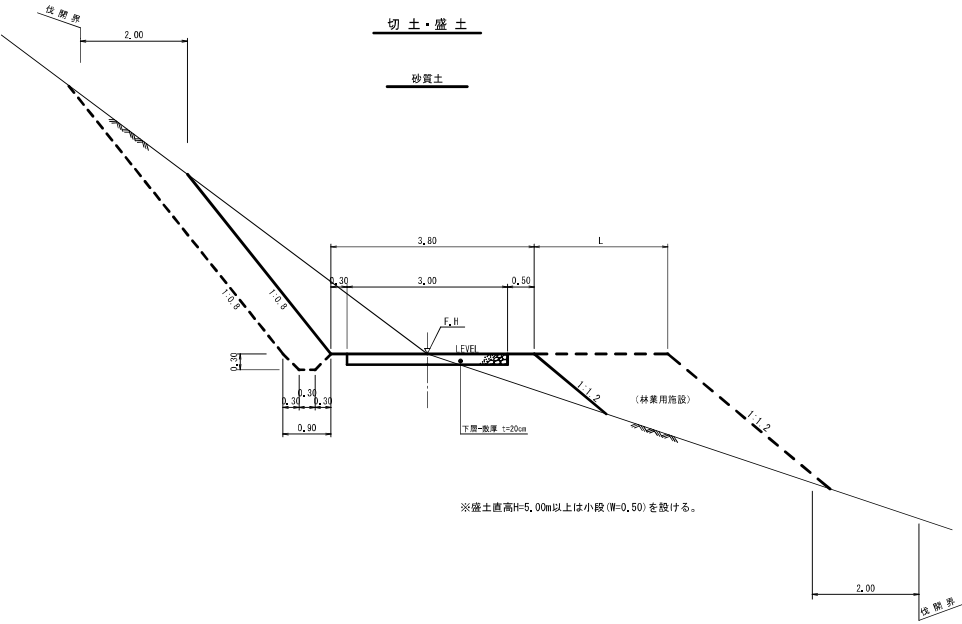


路壁工（林道1m当たり数量）土砂部


名 称	寸 法	単 位	数 量
下 層	敷厚20cm	m ²	0.60
路床内法仕上工	深さ20cm	m ²	0.40

注：延長は、中心線の延長とする。

曲線拡幅標準図 S=1:200
内側拡幅

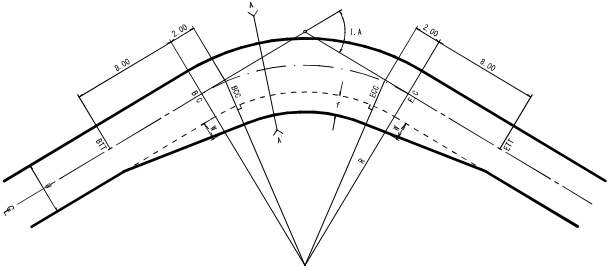


A - A' 断面 S=1:100

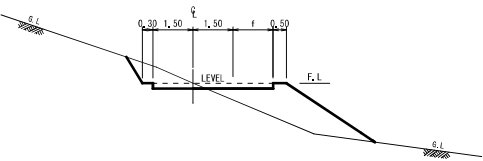


区 分	緩和区 間長(μ)	曲 線 半 径	拡幅量(f) BOC~EOC間	BOC、EOC点 (μ)	1m当たり
林 業 専 用 道	8 m	12 m 以上 ~ 13 m 未満	2.25m	2.63m	0.254m
		13 m μ ~ 15 m μ	2.00m	1.80m	0.225m
		15 m μ ~ 16 m μ	1.75m	1.56m	0.188m
		16 m μ ~ 19 m μ	1.50m	1.35m	0.169m
		19 m μ ~ 25 m μ	1.25m	1.13m	0.141m
		25 m μ ~ 30 m μ	1.00m	0.90m	0.113m
		30 m μ ~ 35 m μ	0.75m	0.68m	0.085m
		35 m μ ~ 45 m μ	0.50m	0.45m	0.056m
		45 m μ ~ 50 m μ	0.25m	0.23m	0.029m

工事名	23林班林道(林業専用道)新設測量・設計業務		
図面名	土工定規図		
作成年月日	令和 7 年 12 月 19 日		
縮 尺	A1=1:50 A3=1:100	図面番号	14 / 15
会社名	アルスマエヤ株式会社		
事業所名	宗谷森林管理署		

路床暗渠工 S=1:30


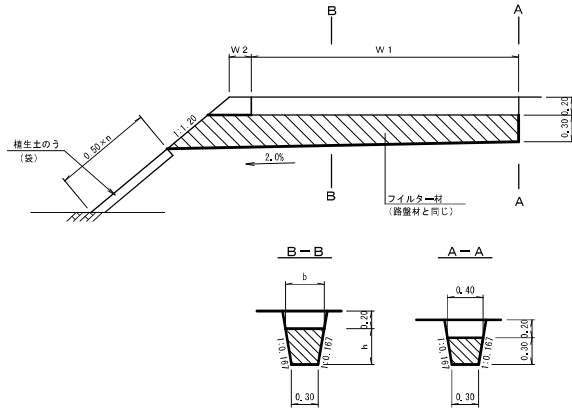


法面植生土のう部
W=0.30×3=0.90m

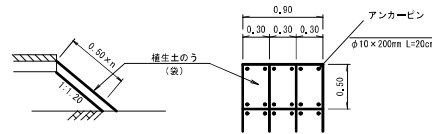


木製路面排水工


平面図 S=1:30

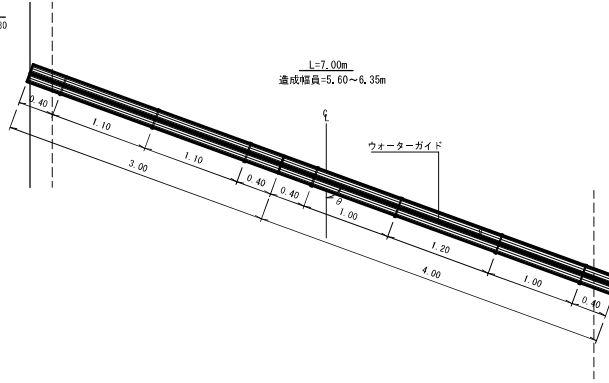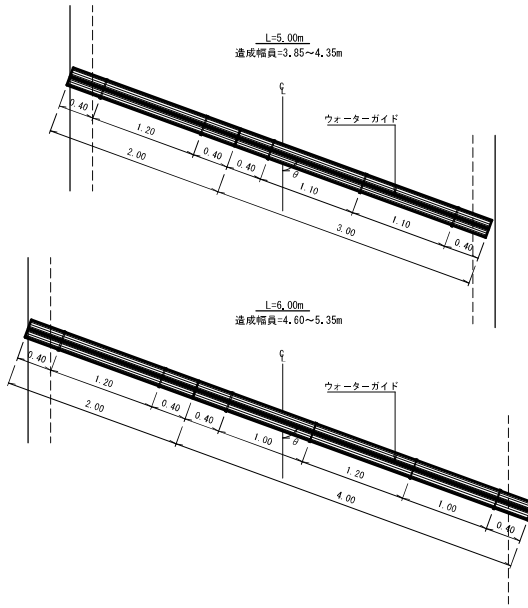

断面図 S=1:10

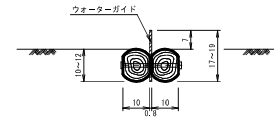

法面植生土のう部
W=0.30×3=0.90m

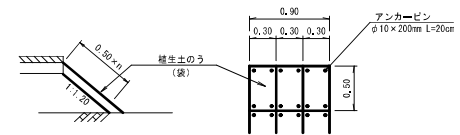

工事名	23林班林道(林業専用道)新設測量・設計業務		
図面名	路床暗渠、路面排水標準図		
作成年月日	令和 7年 12月 19日		
縮 尺	A1=1:30 A3=1:60	図面番号	15 / 15
会社名	アルスマエヤ株式会社		
事業所名	奈良森林管理署		