

# 林道位置図 縮尺 1:50,000


西札内林道災害復旧工事

帯 広 市

河 西 郡


中 札 内 村

工事箇所

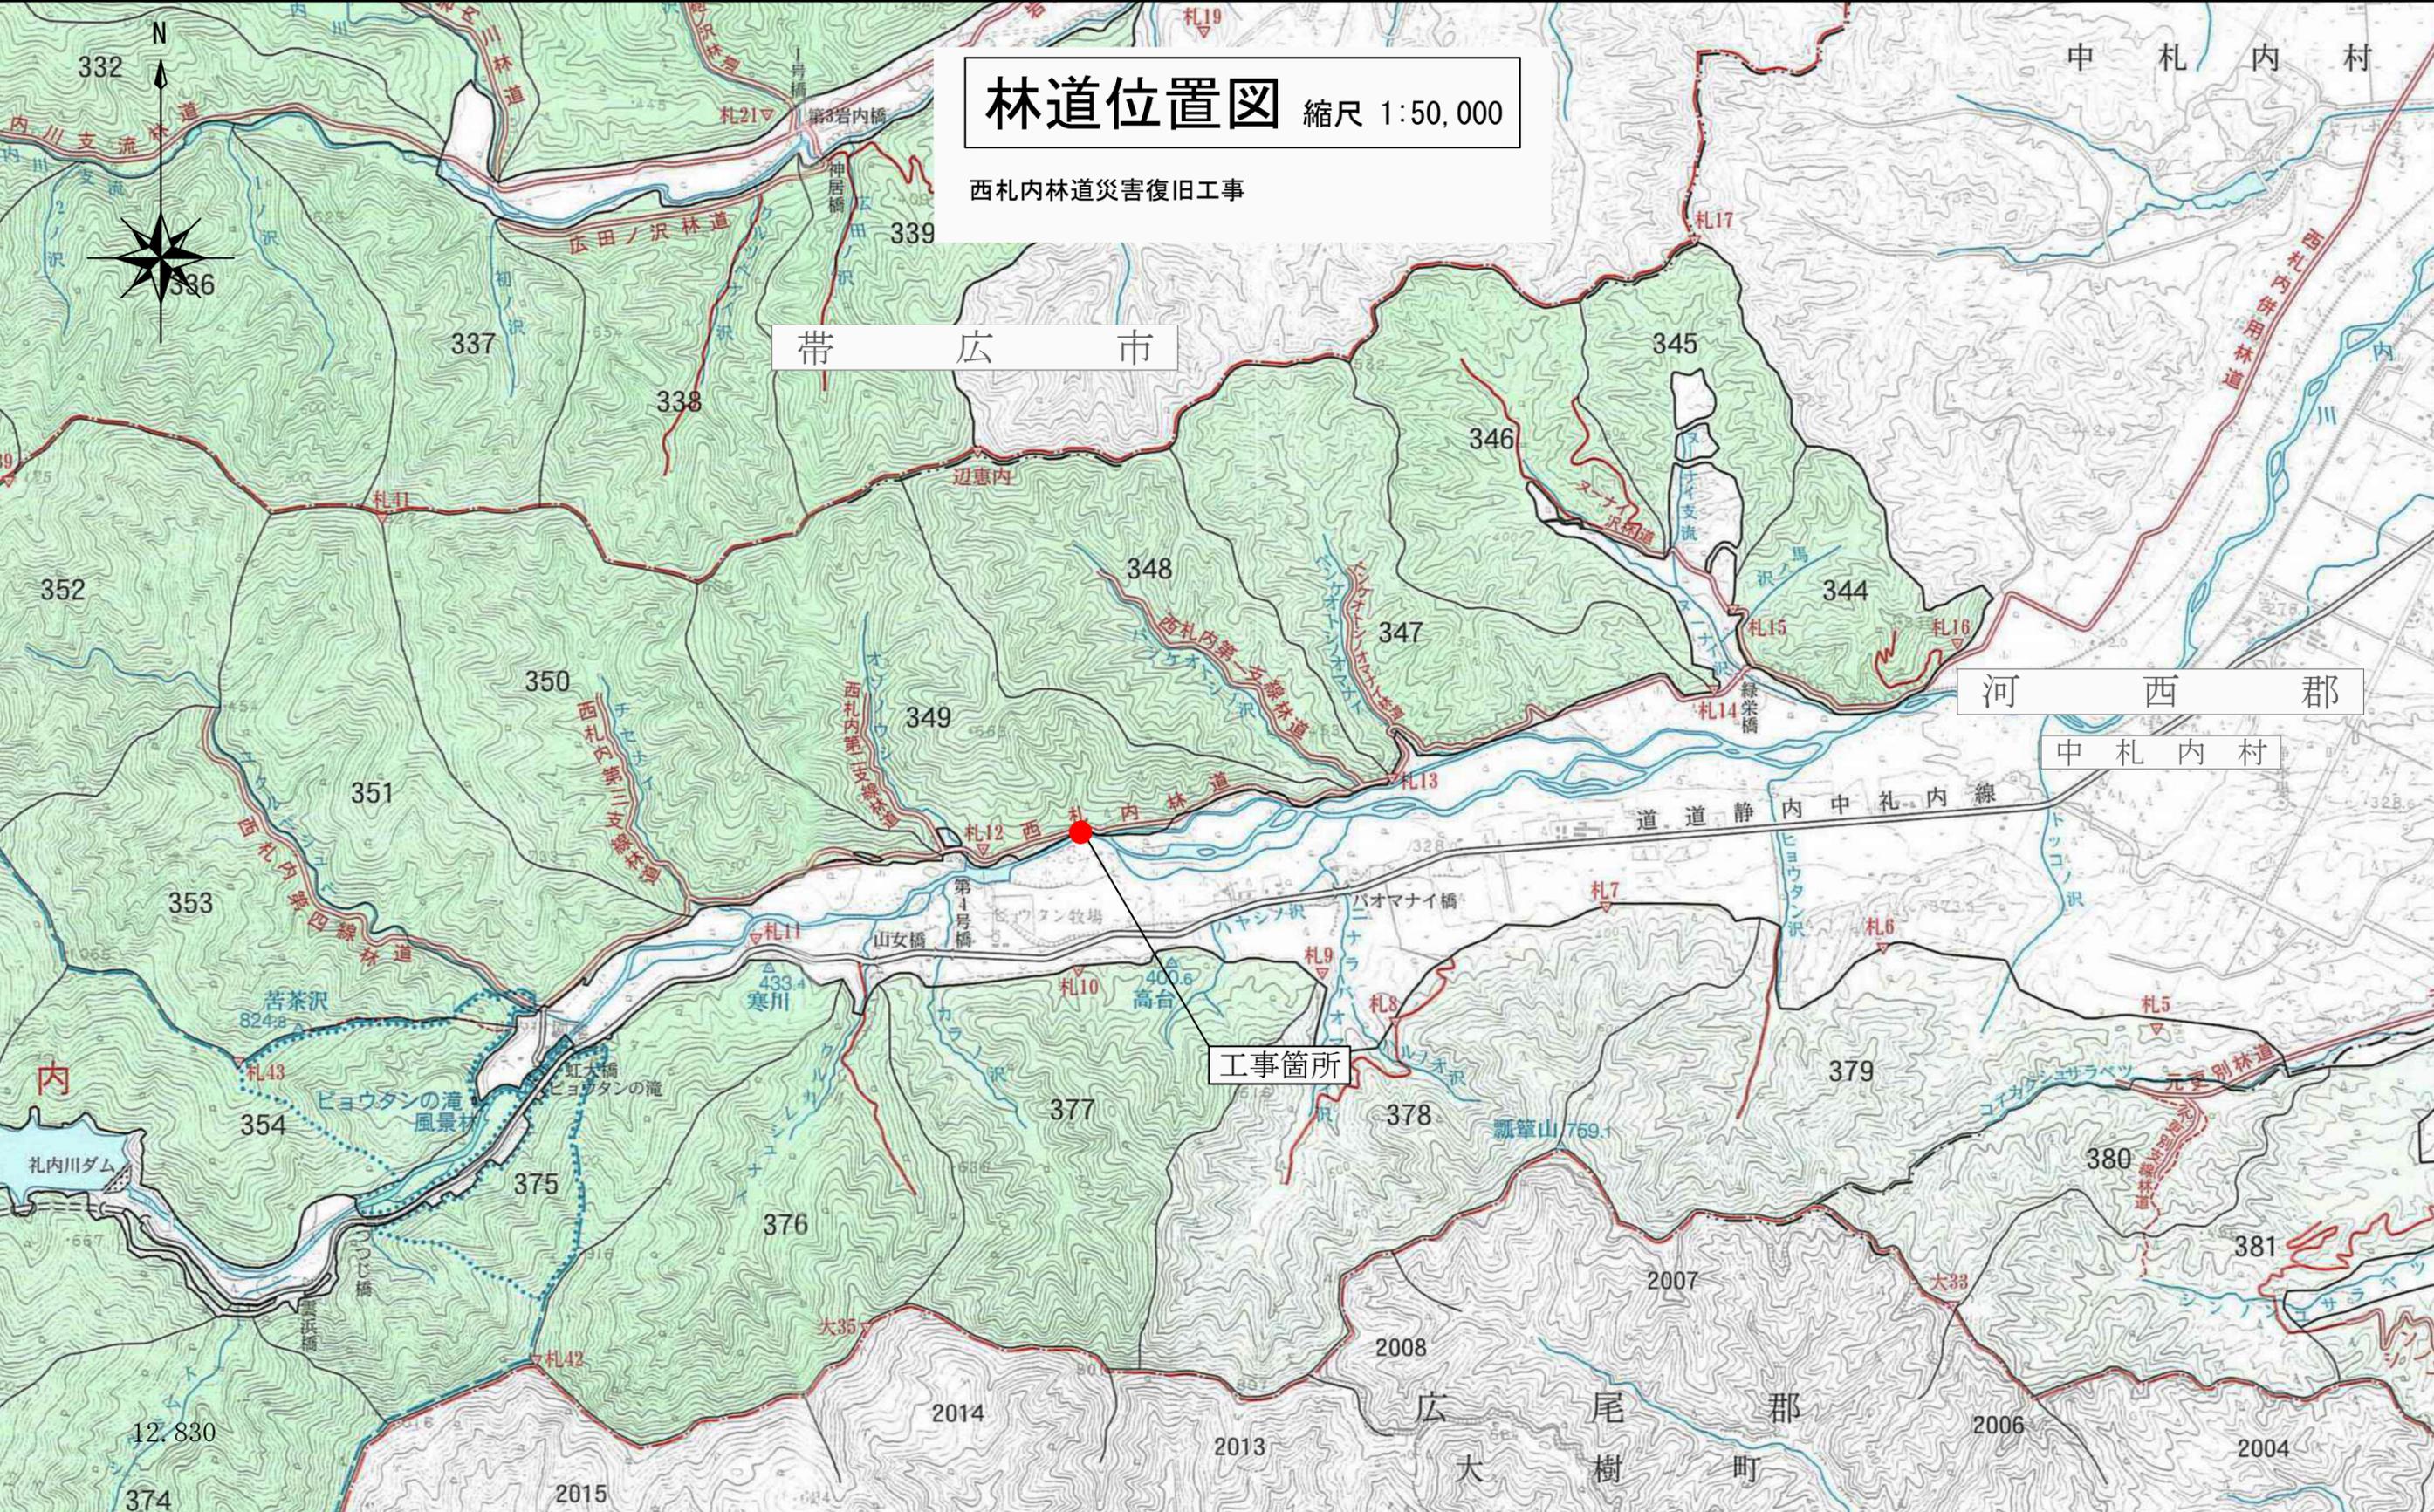

平面図 S=1:100

← 札内川

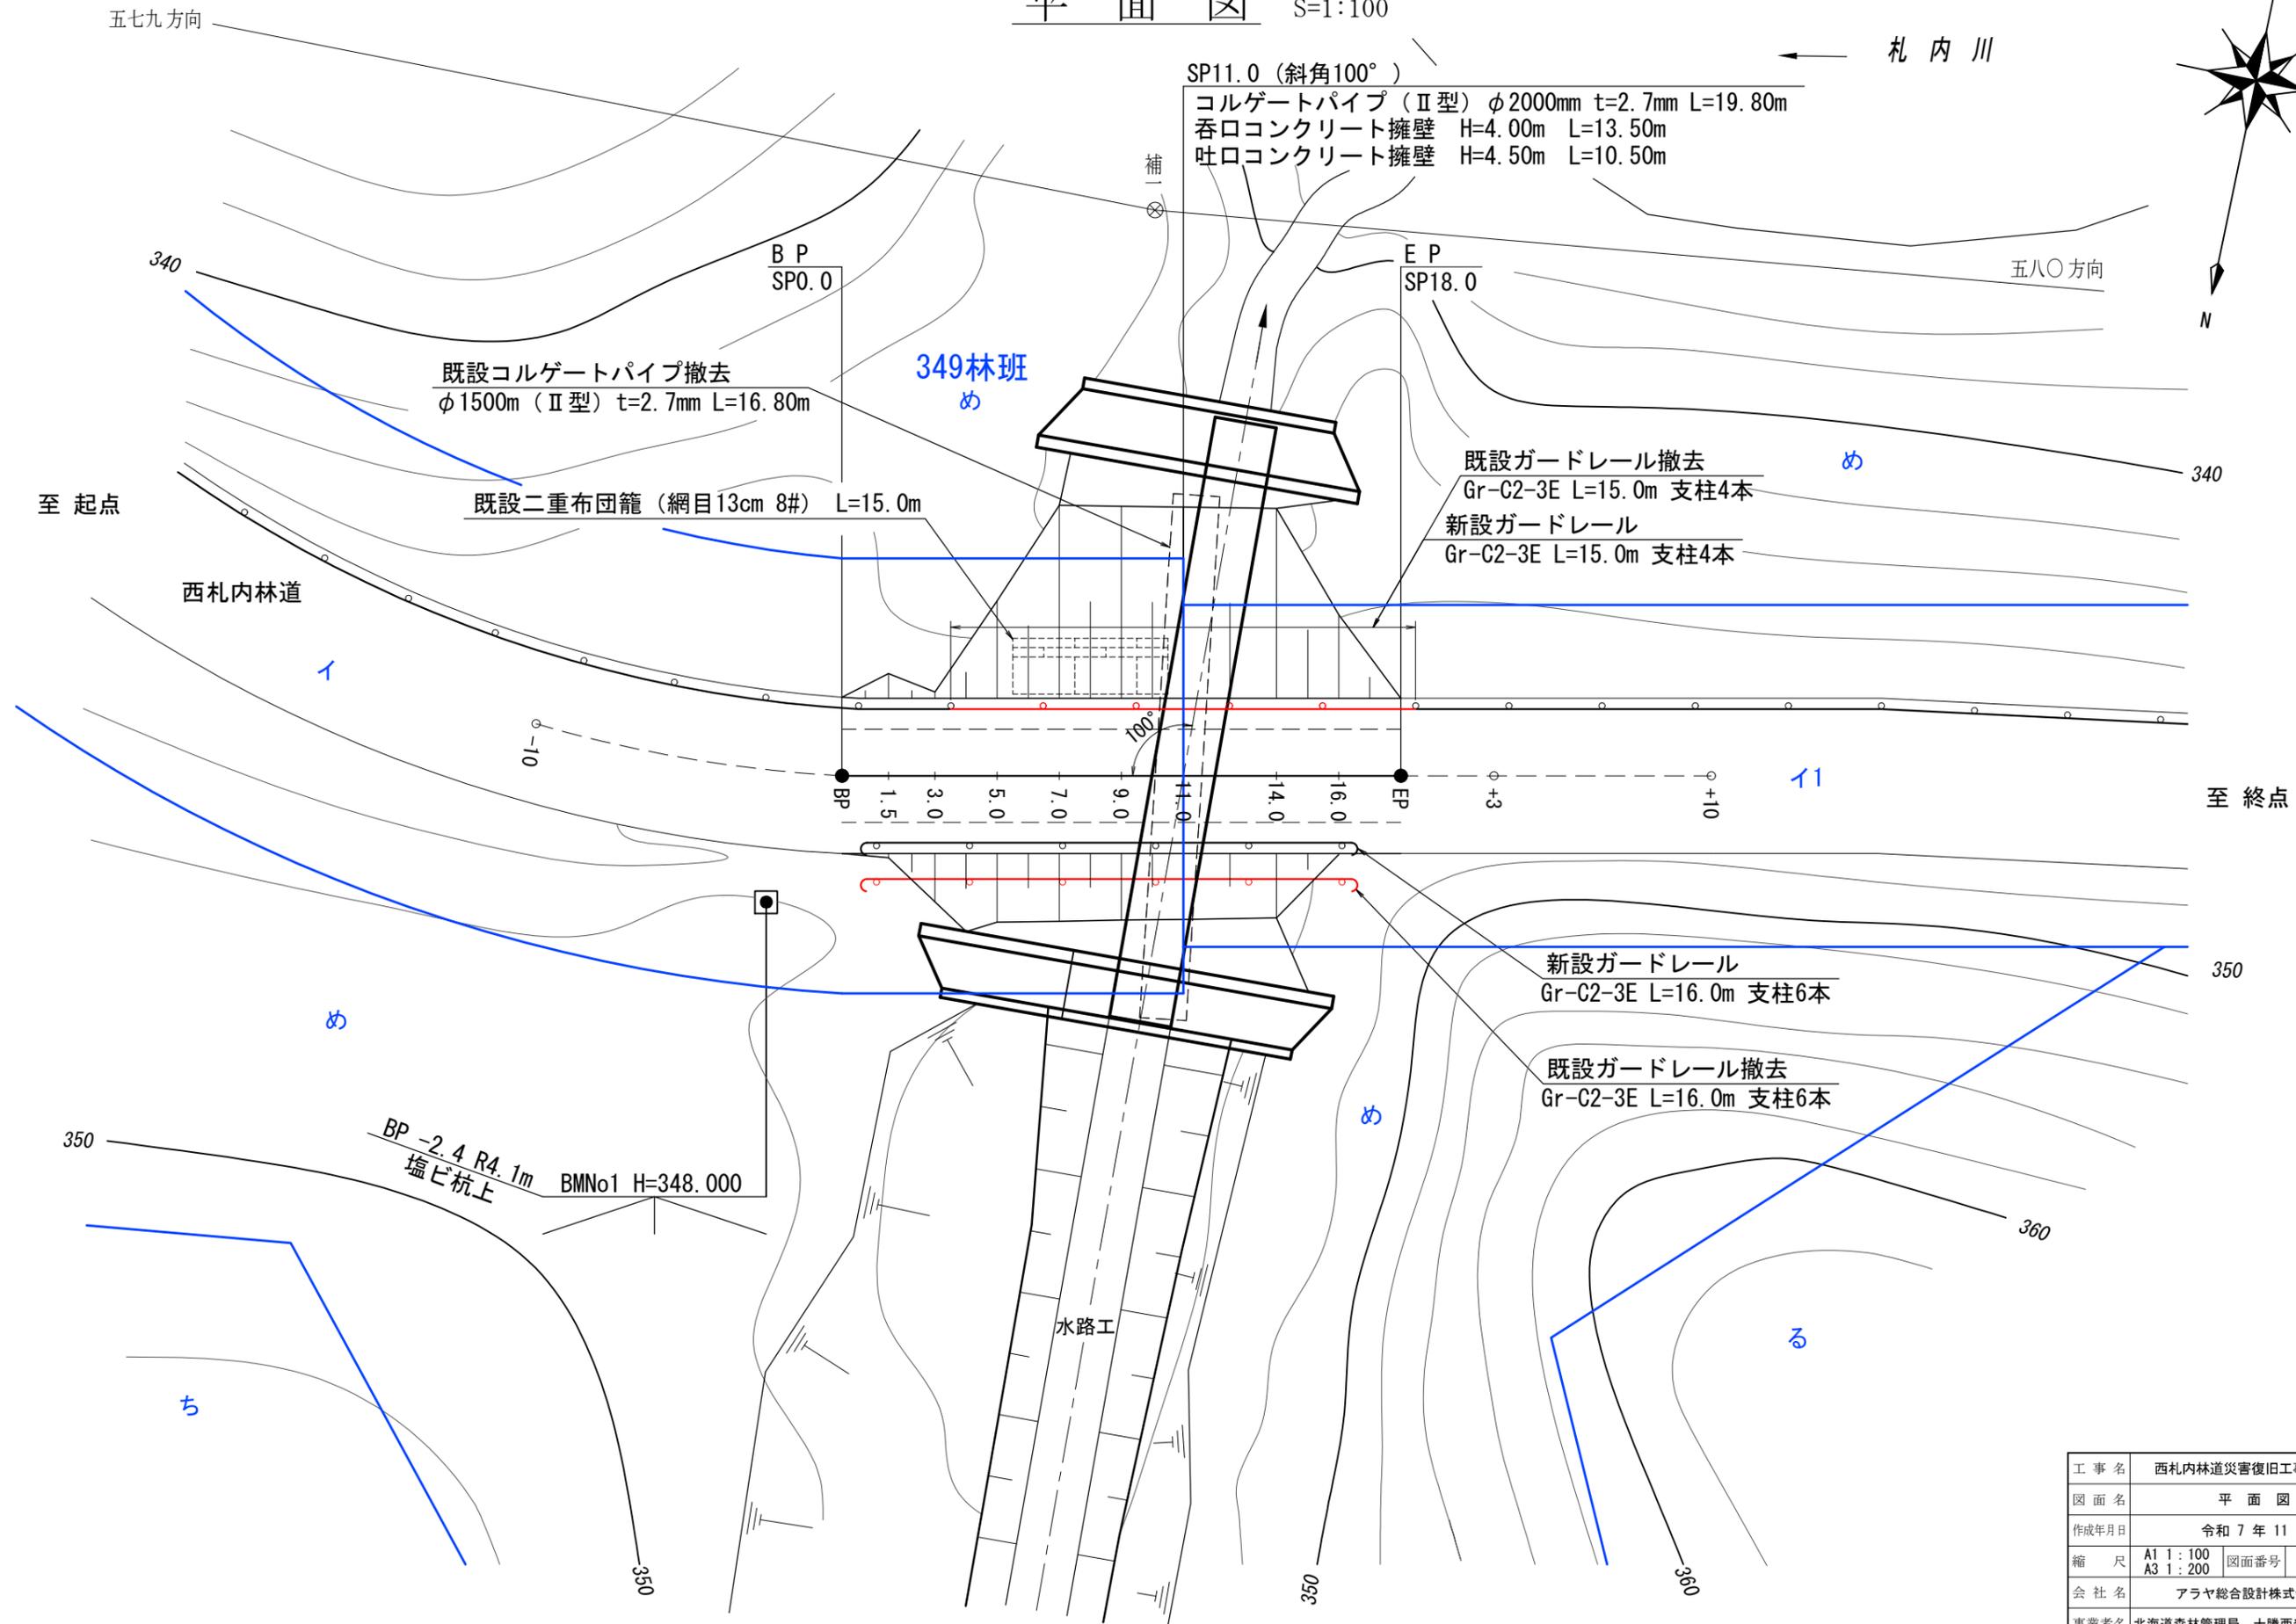

SP11.0 (斜角100°)  
 コルゲートパイプ (Ⅱ型) φ2000mm t=2.7mm L=19.80m  
 呑口コンクリート擁壁 H=4.00m L=13.50m  
 吐口コンクリート擁壁 H=4.50m L=10.50m

既設コルゲートパイプ撤去  
 φ1500mm (Ⅱ型) t=2.7mm L=16.80m

既設二重布団籠 (網目13cm 8#) L=15.0m

既設ガードレール撤去  
 Gr-C2-3E L=15.0m 支柱4本  
 新設ガードレール  
 Gr-C2-3E L=15.0m 支柱4本

新設ガードレール  
 Gr-C2-3E L=16.0m 支柱6本

既設ガードレール撤去  
 Gr-C2-3E L=16.0m 支柱6本

BP -2.4 R4.1m  
 塩ビ杭上 BMNo1 H=348.000


工事名	西札内林道災害復旧工事1号箇所		
図面名	平面図		
作成年月日	令和7年11月		
縮尺	A1 1:100 A3 1:200	図面番号	1 / 1
会社名	アラヤ総合設計株式会社		
事業者名	北海道森林管理局 十勝西部森林管理署		

# 縦断面図

縦 S=1:50  
横 S=1:100


BMNo1 H=348.000 BP -2.4 R4.1m  
塩ビ杭上

SP11.0 (斜角100°)  
 コルゲートパイプ (Ⅱ型) φ2000mm t=2.7mm L=19.80m  
 呑口コンクリート擁壁 H=4.00m L=13.50m  
 吐口コンクリート擁壁 H=4.50m L=10.50m

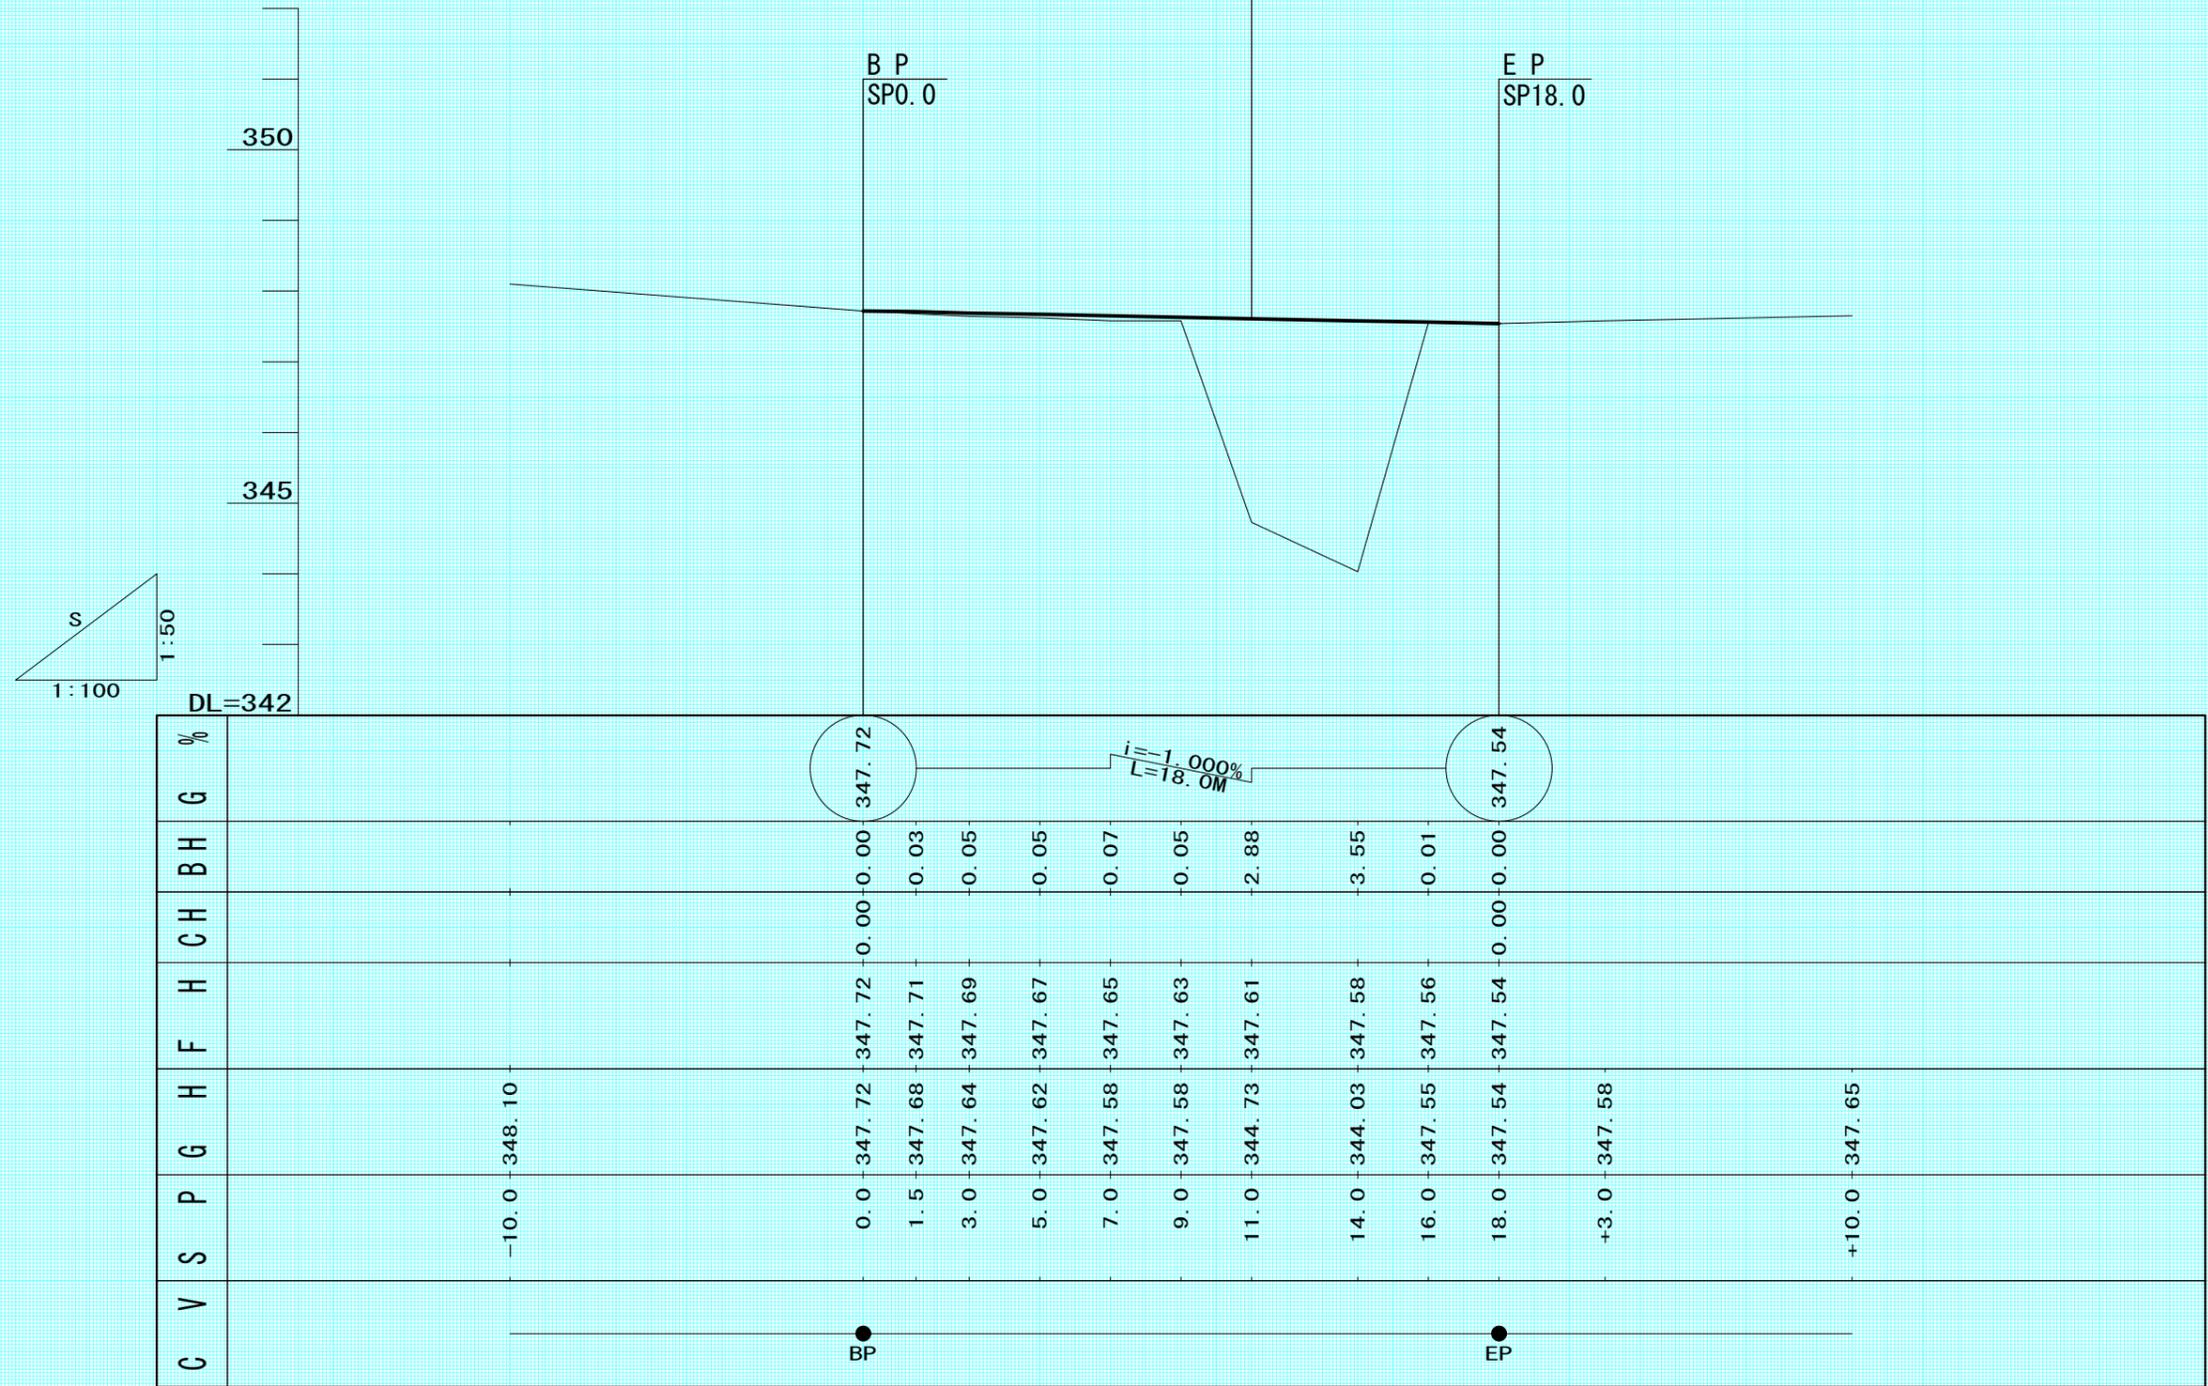






工事名	西札内林道災害復旧工事1号箇所		
図面名	縦断面図		
作成年月日	令和7年11月		
縮尺	A1 1:100	図面番号	1 / 1
	A3 1:200		
会社名	アラヤ総合設計株式会社		
事業者名	北海道森林管理局 十勝西部森林管理署		

# 横断面図 S=1:100

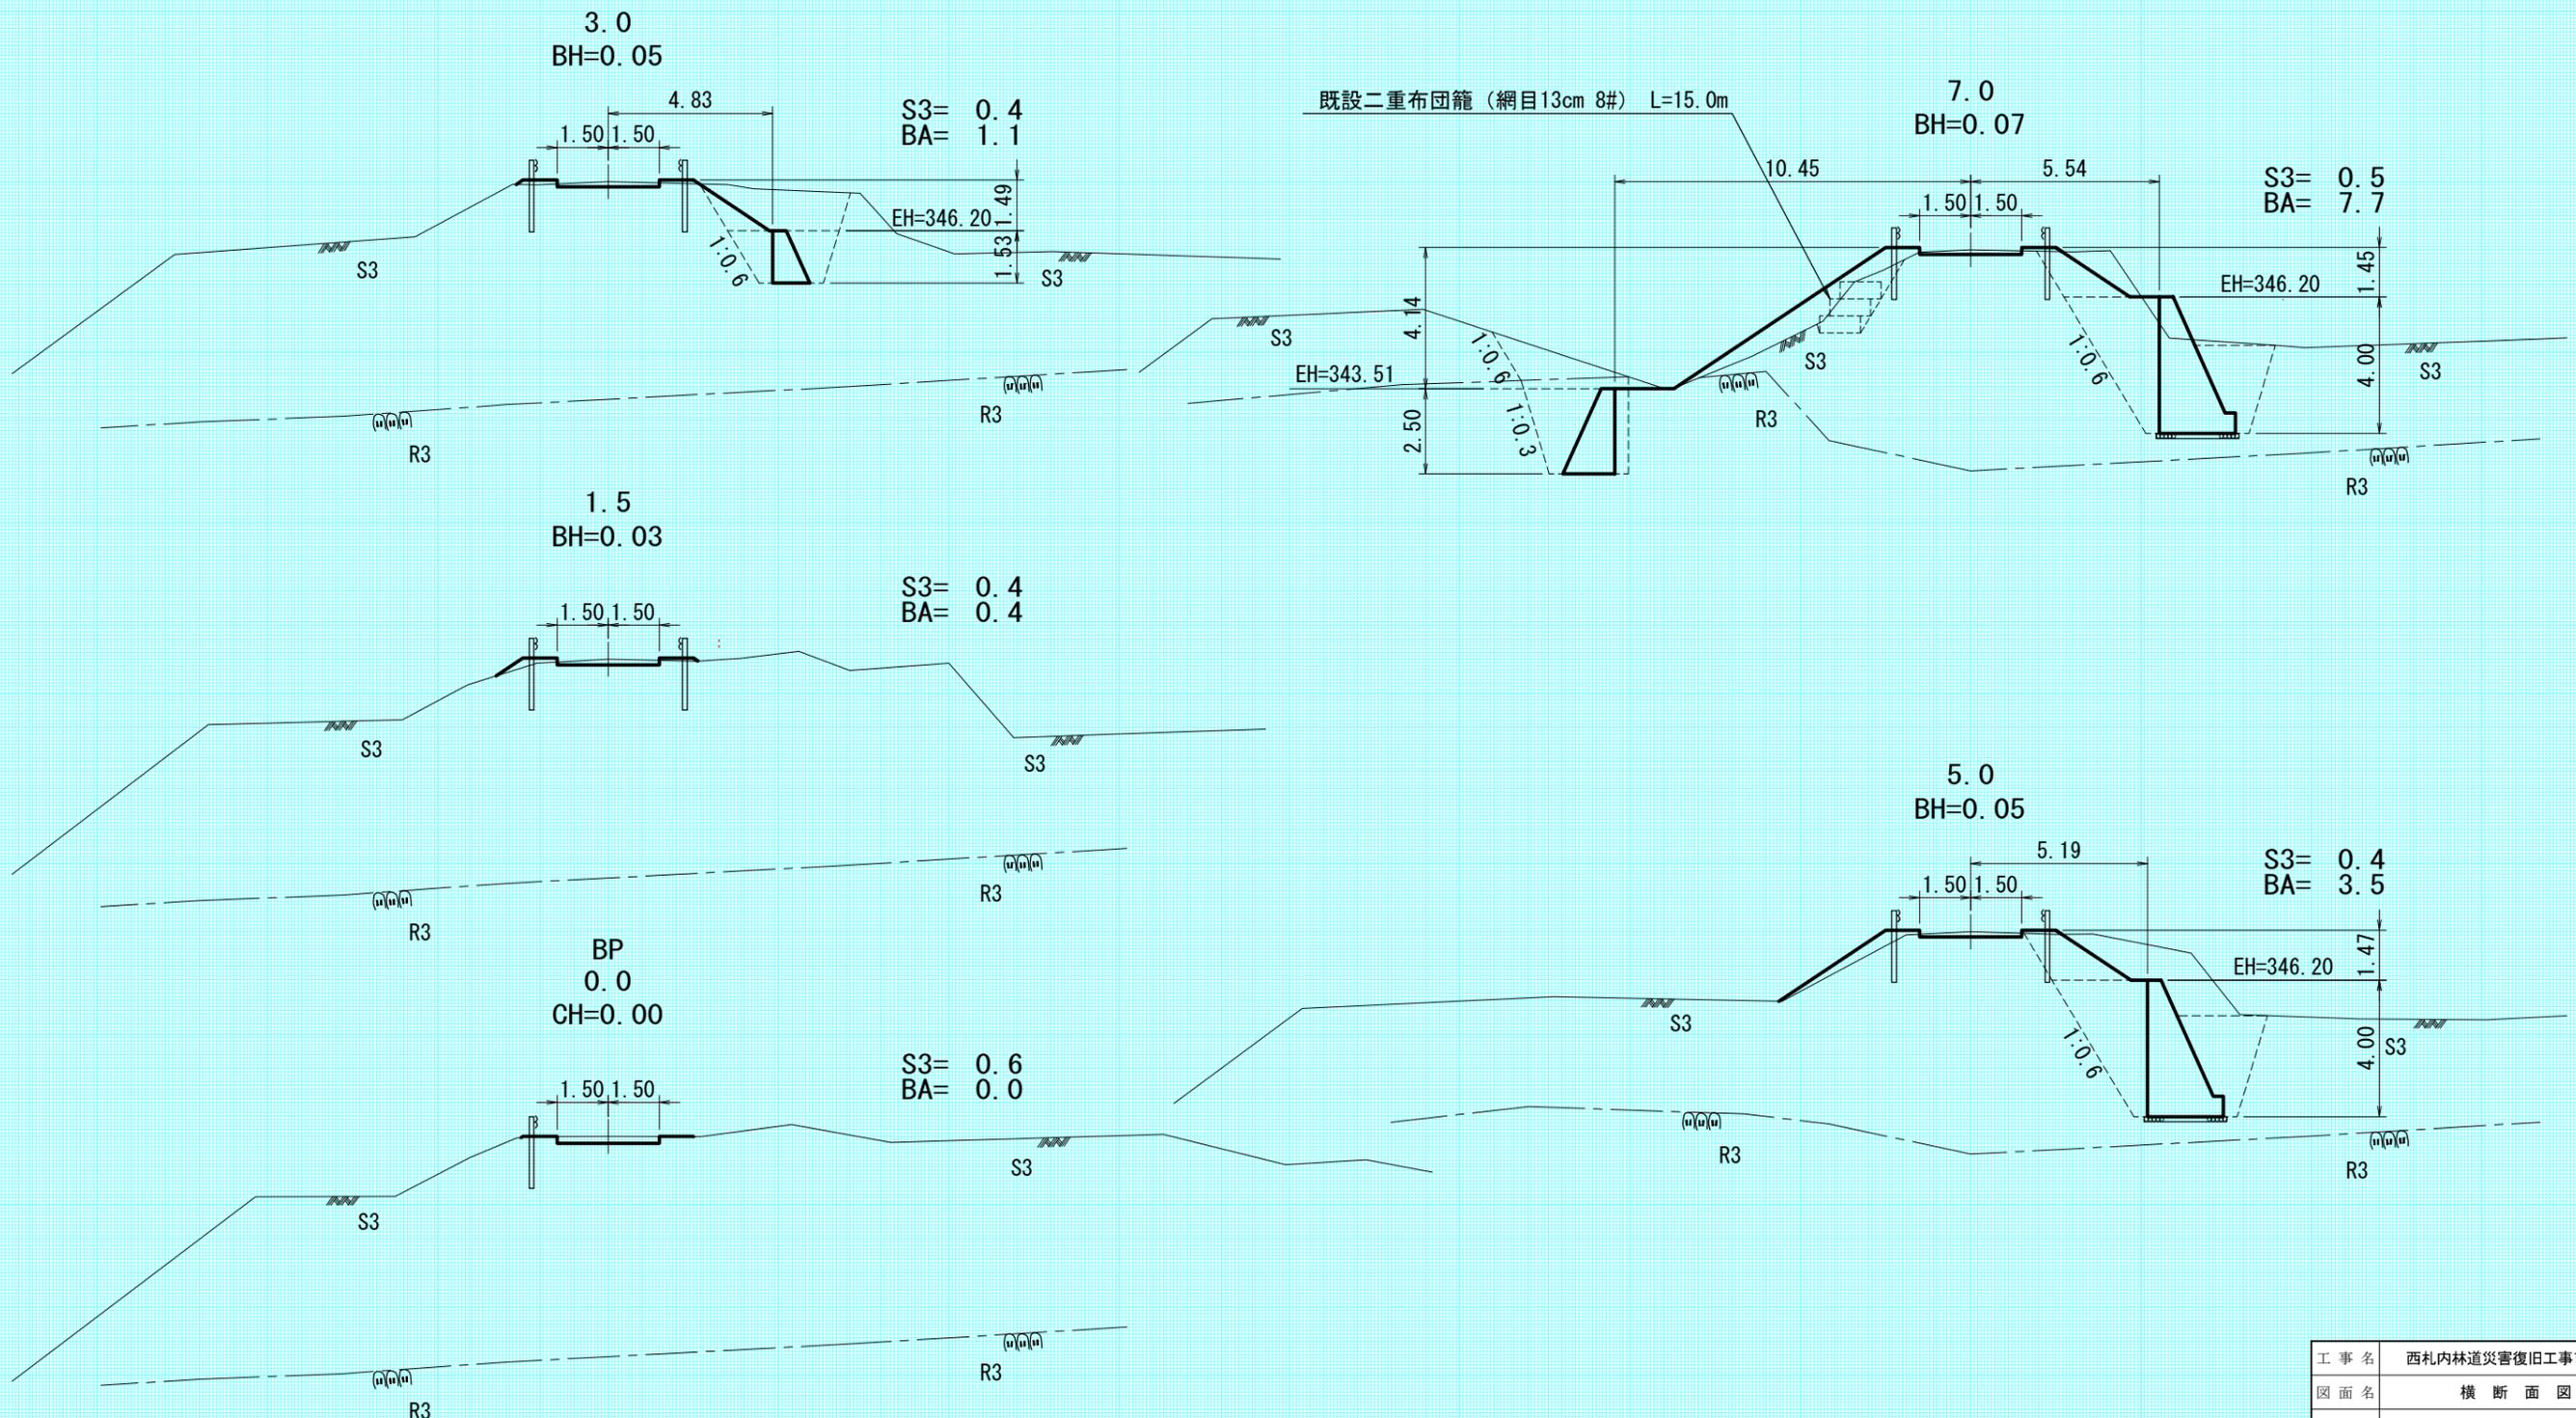


工事名	西札内林道災害復旧工事1号箇所		
図面名	横断面図		
作成年月日	令和7年11月		
縮尺	A1 1:100	図面番号	1 / 2
	A3 1:200		
会社名	アラヤ総合設計株式会社		
事業者名	北海道森林管理局 十勝西部森林管理署		

# 横断面図 S=1:100

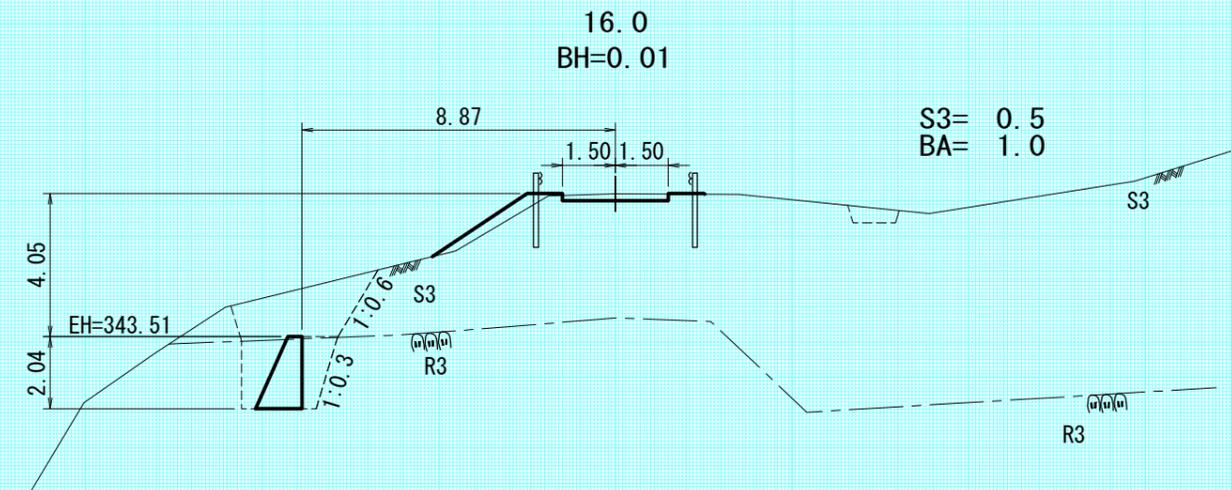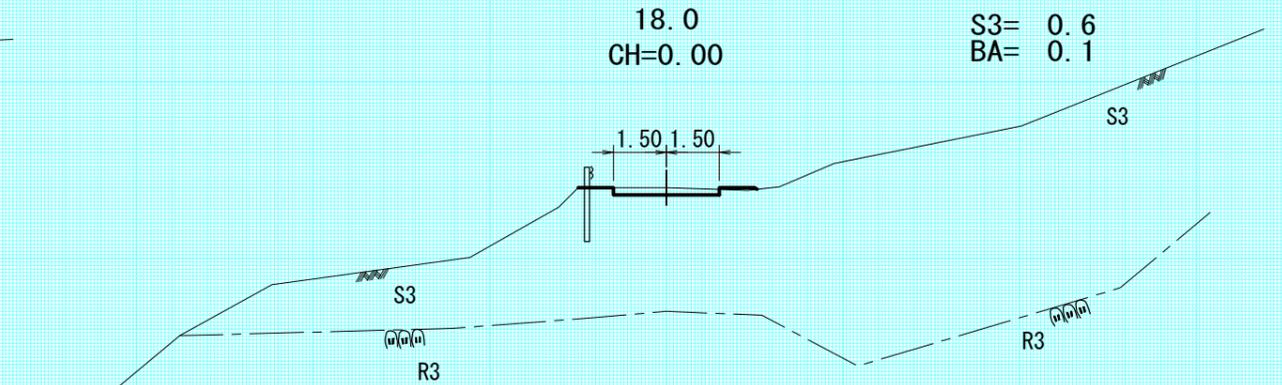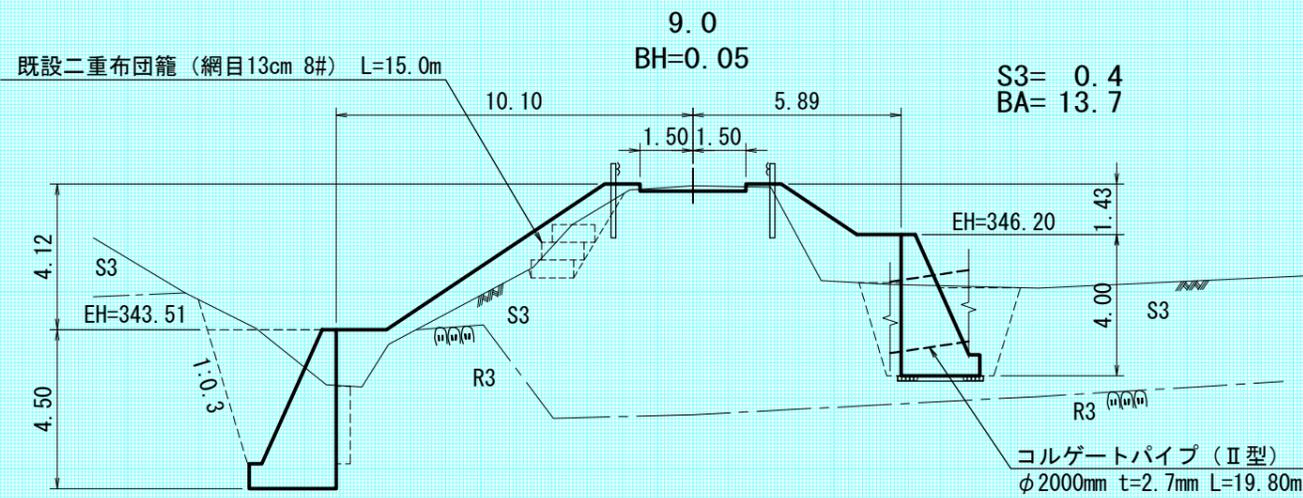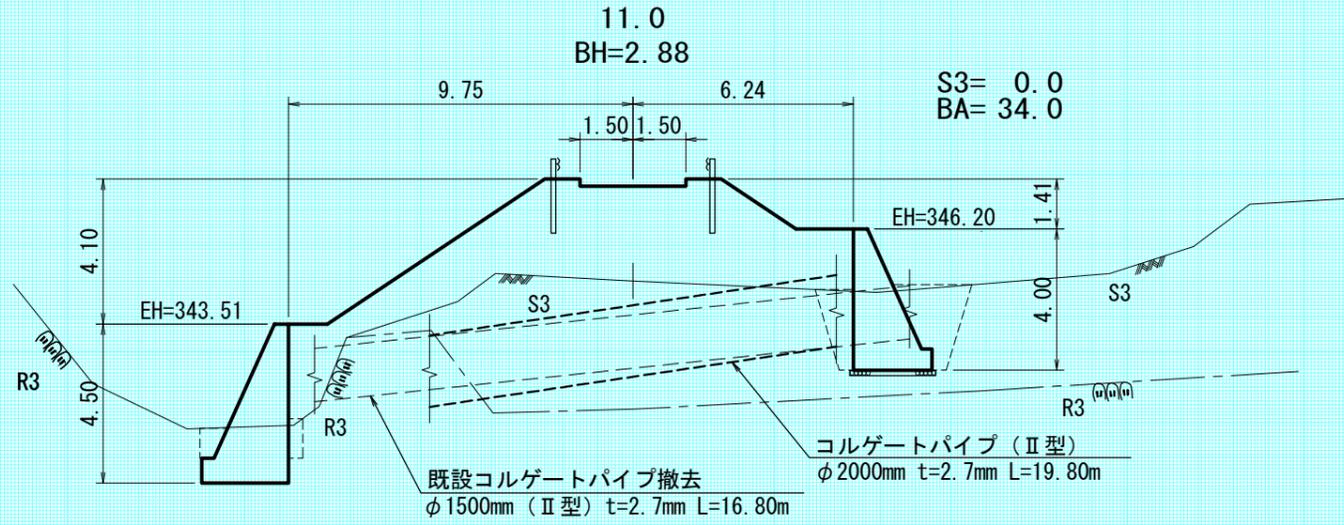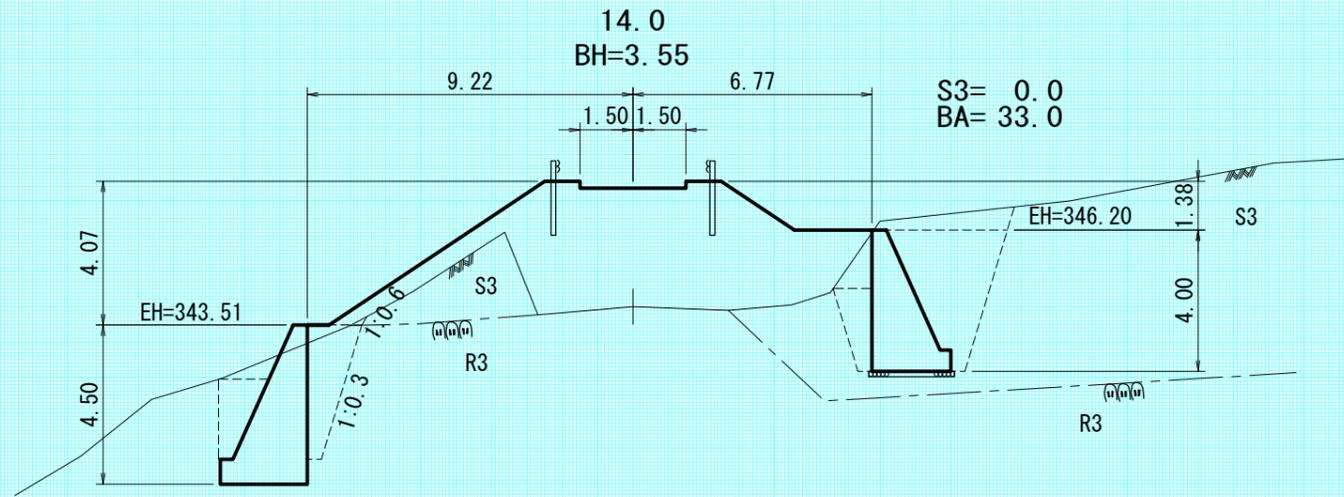

既設二重布団籠正面図 (SP5.5~SP10.5) S=1:100

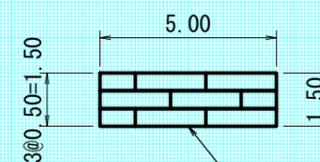

既設二重布団籠 (網目13cm 8#) L=15.0m  
0.50×1.20×1.00~3本 L=3m  
0.50×1.20×2.00~6本 L=12m

工事名	西札内林道災害復旧工事1号箇所		
図面名	横断面図		
作成年月日	令和7年11月		
縮尺	A1 1:100	図面番号	2 / 2
会社名	アラヤ総合設計株式会社		
事業者名	北海道森林管理局 十勝西部森林管理署		

第1号 溝渠工 SP11.0 斜100°


作工図 S=1:100

コルゲートパイプ II型 φ2000mm t=2.7mm L=19.80m


呑口 コンクリート擁壁 H=4.00m L=13.50m

吐口 コンクリート擁壁 H=4.50m L=10.50m


吐口コンクリート擁壁断面図

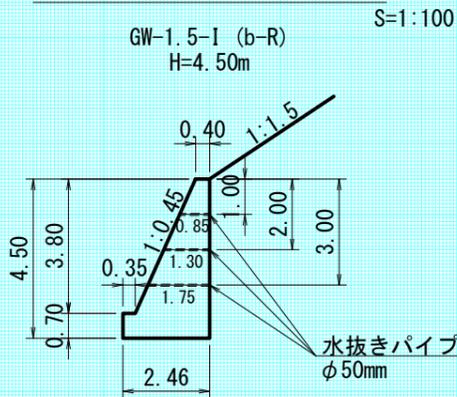


補強鉄筋詳細図 S=1:100

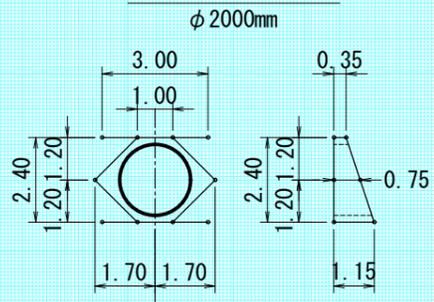


吐口正面図

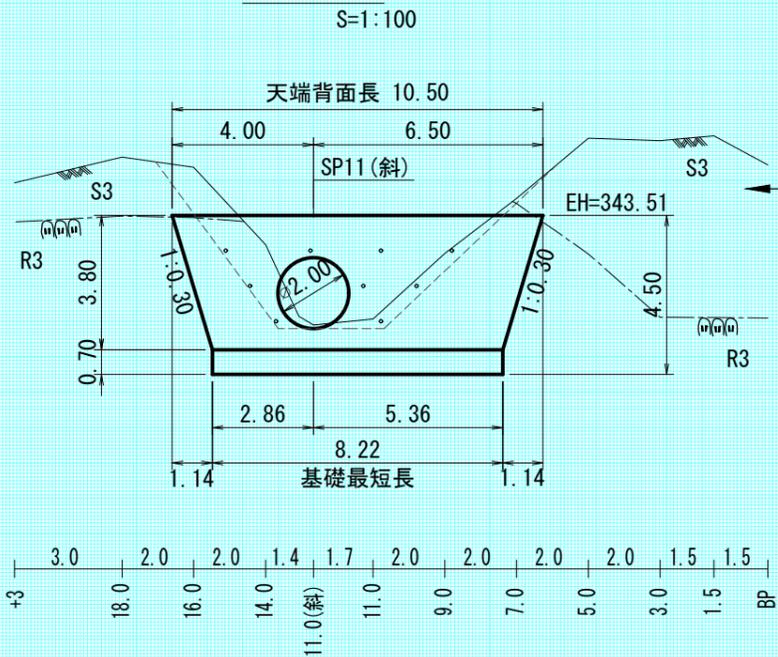


基床工

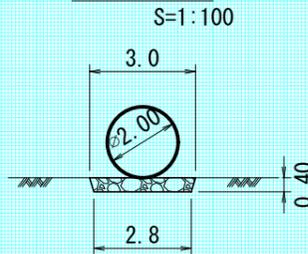


断面図

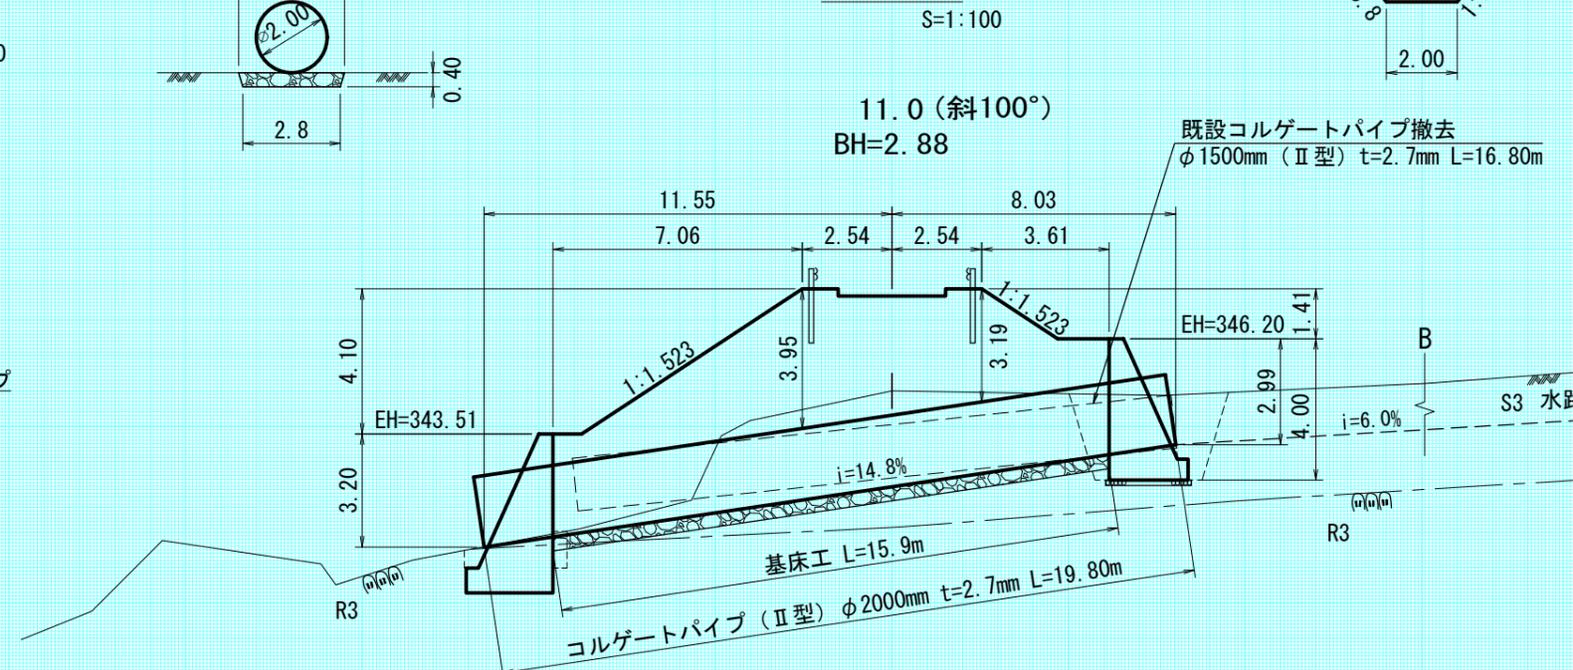


水路切取断面

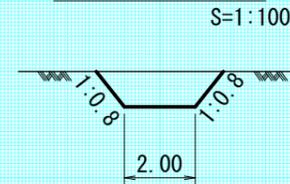


呑口コンクリート擁壁断面図

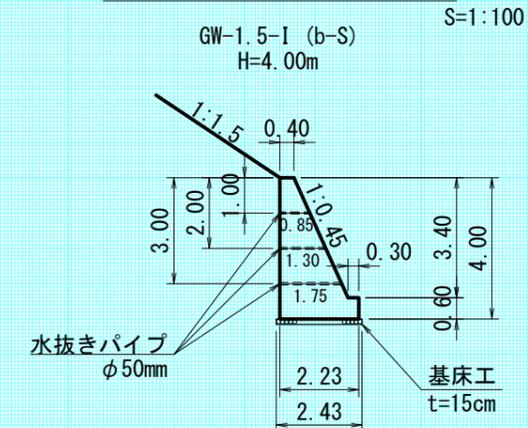


裏込工

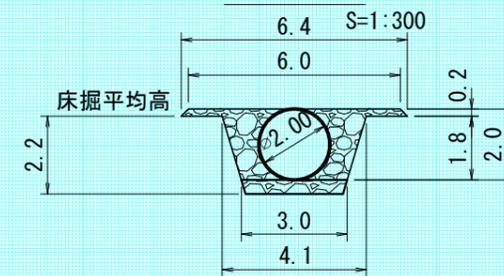

平面図

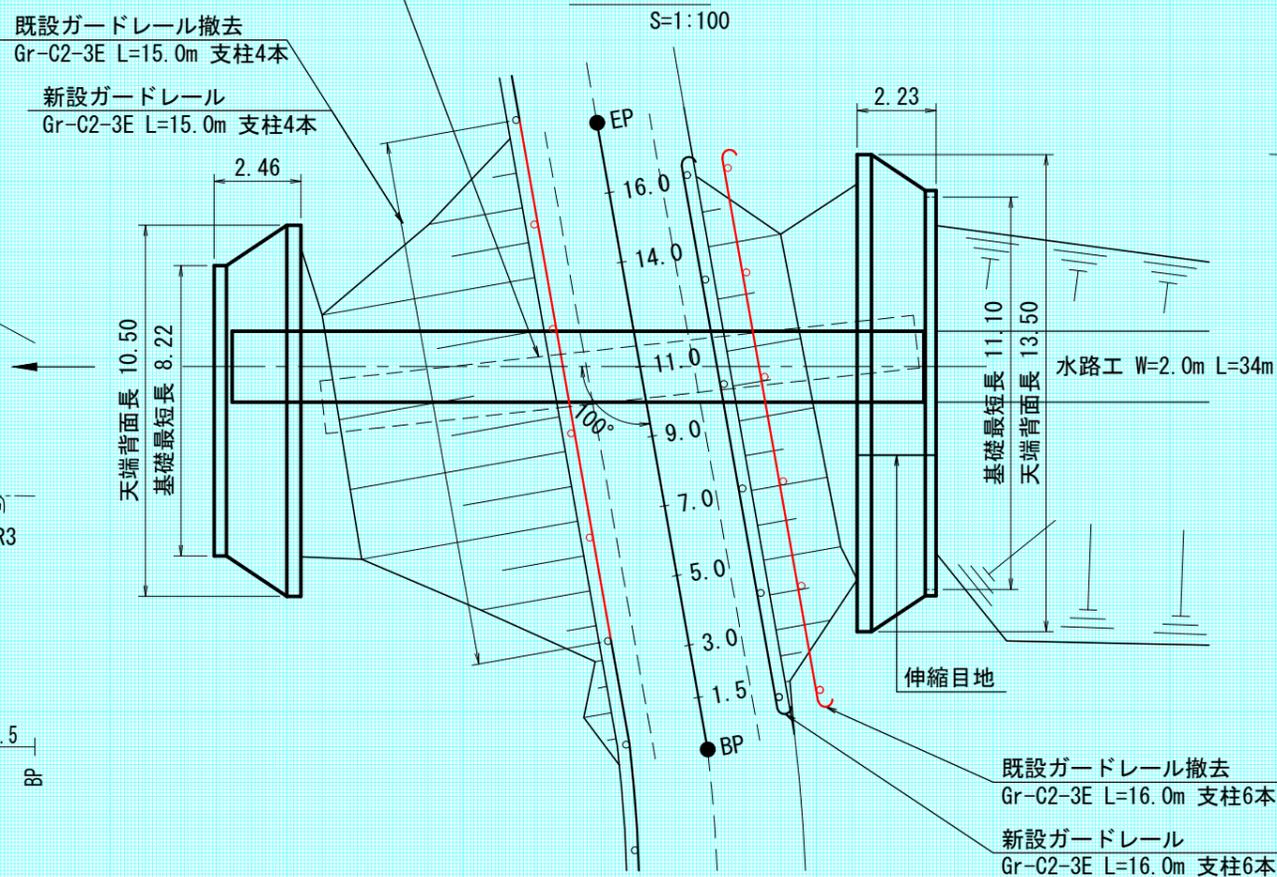


呑口正面図

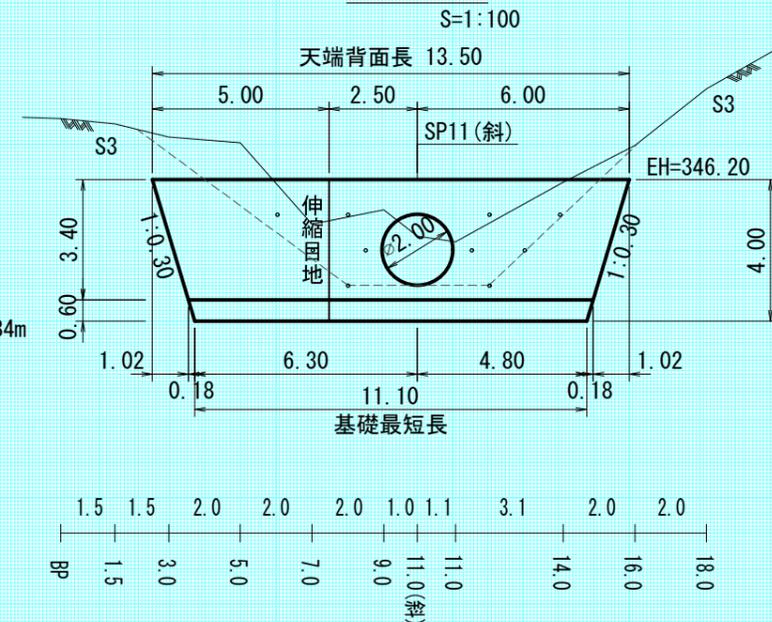


工事名	西札内林道災害復旧工事1号箇所
図面名	作工図
作成年月日	令和7年11月
縮尺	A1 1:100 A3 1:200
図面番号	1 / 3
会社名	アラヤ総合設計株式会社
事業者名	北海道森林管理局 十勝西部森林管理署

# 作工図 S=1:100

## 水路工平面図

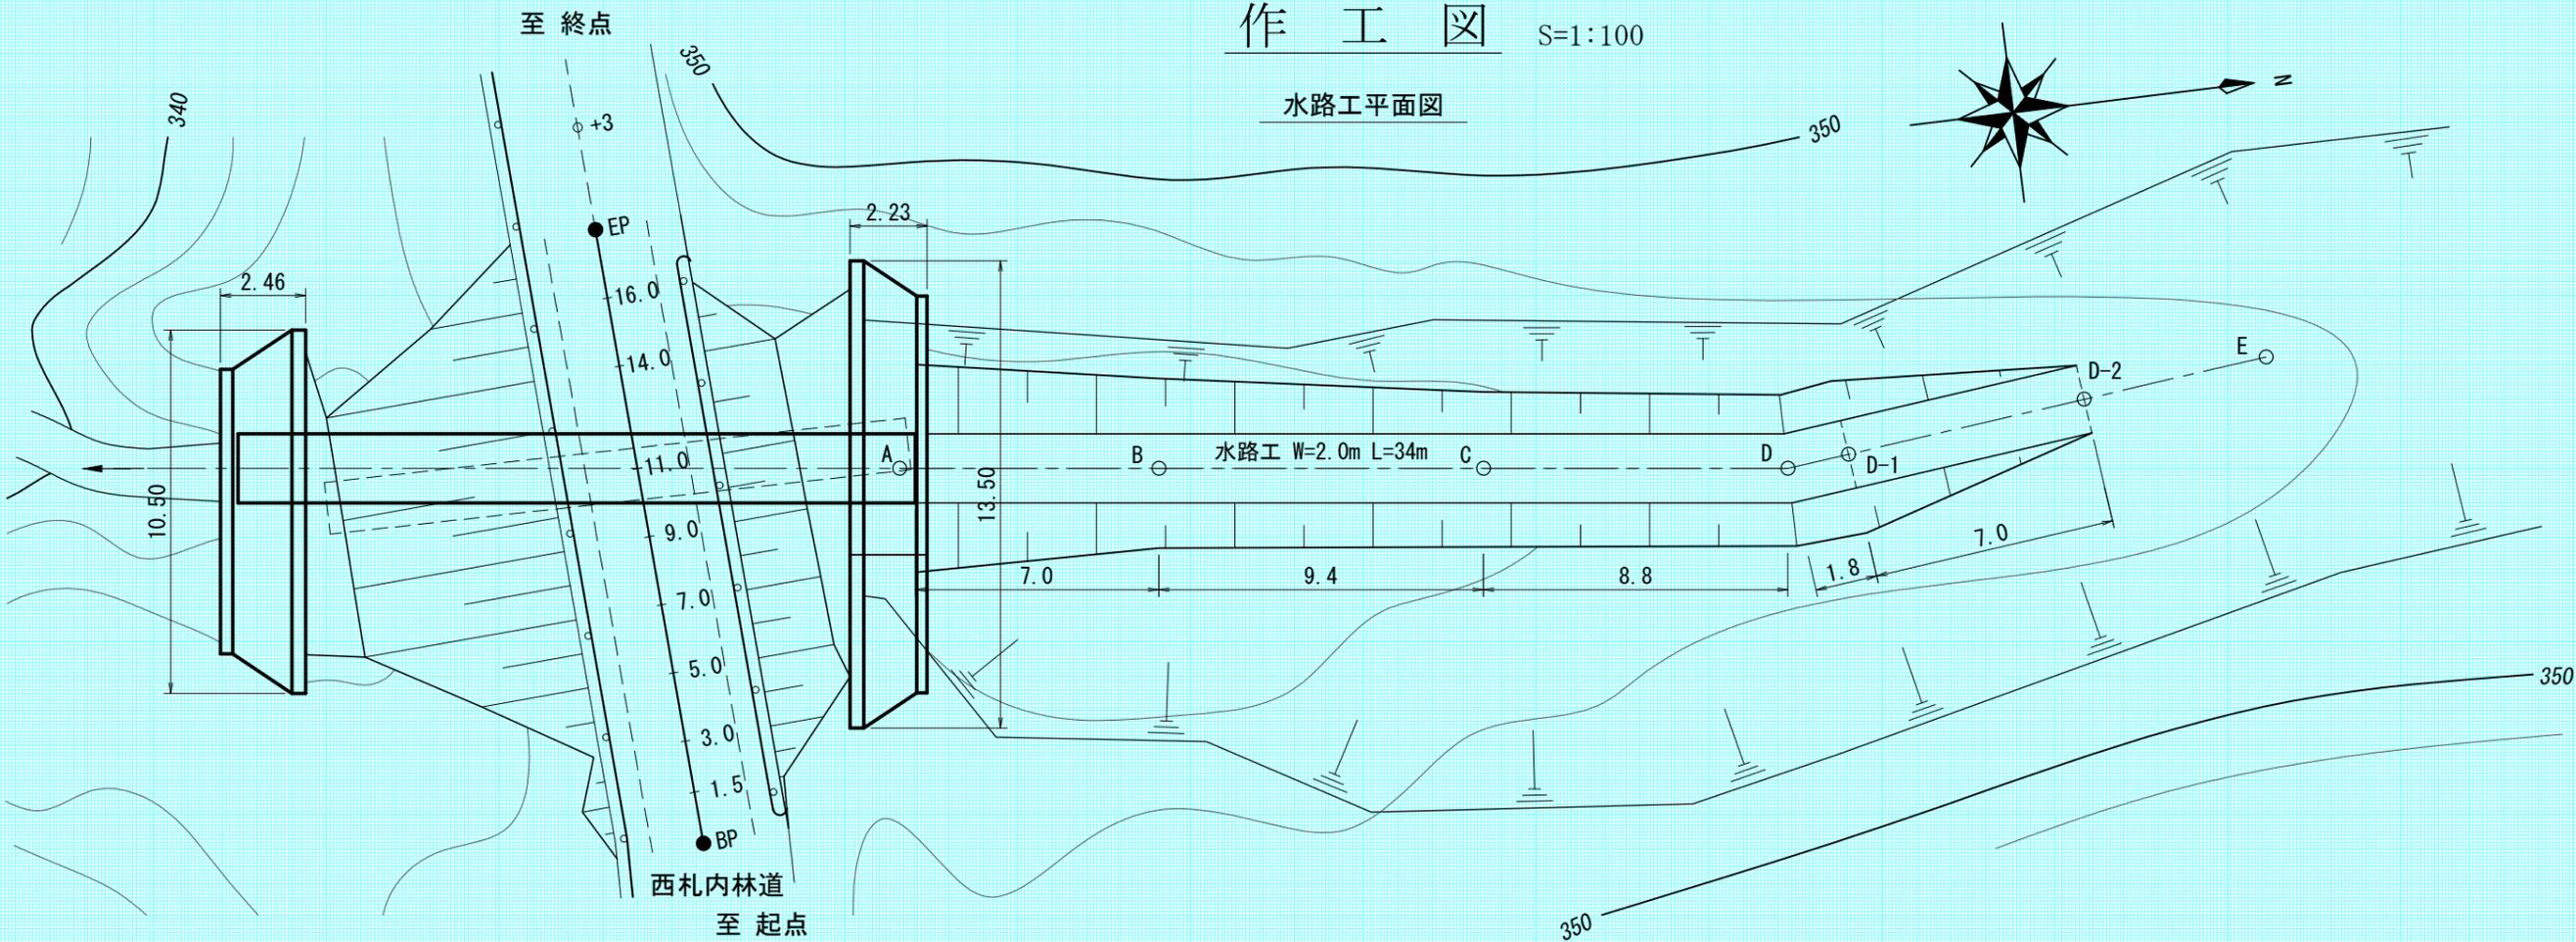

## 水路工縦断面図

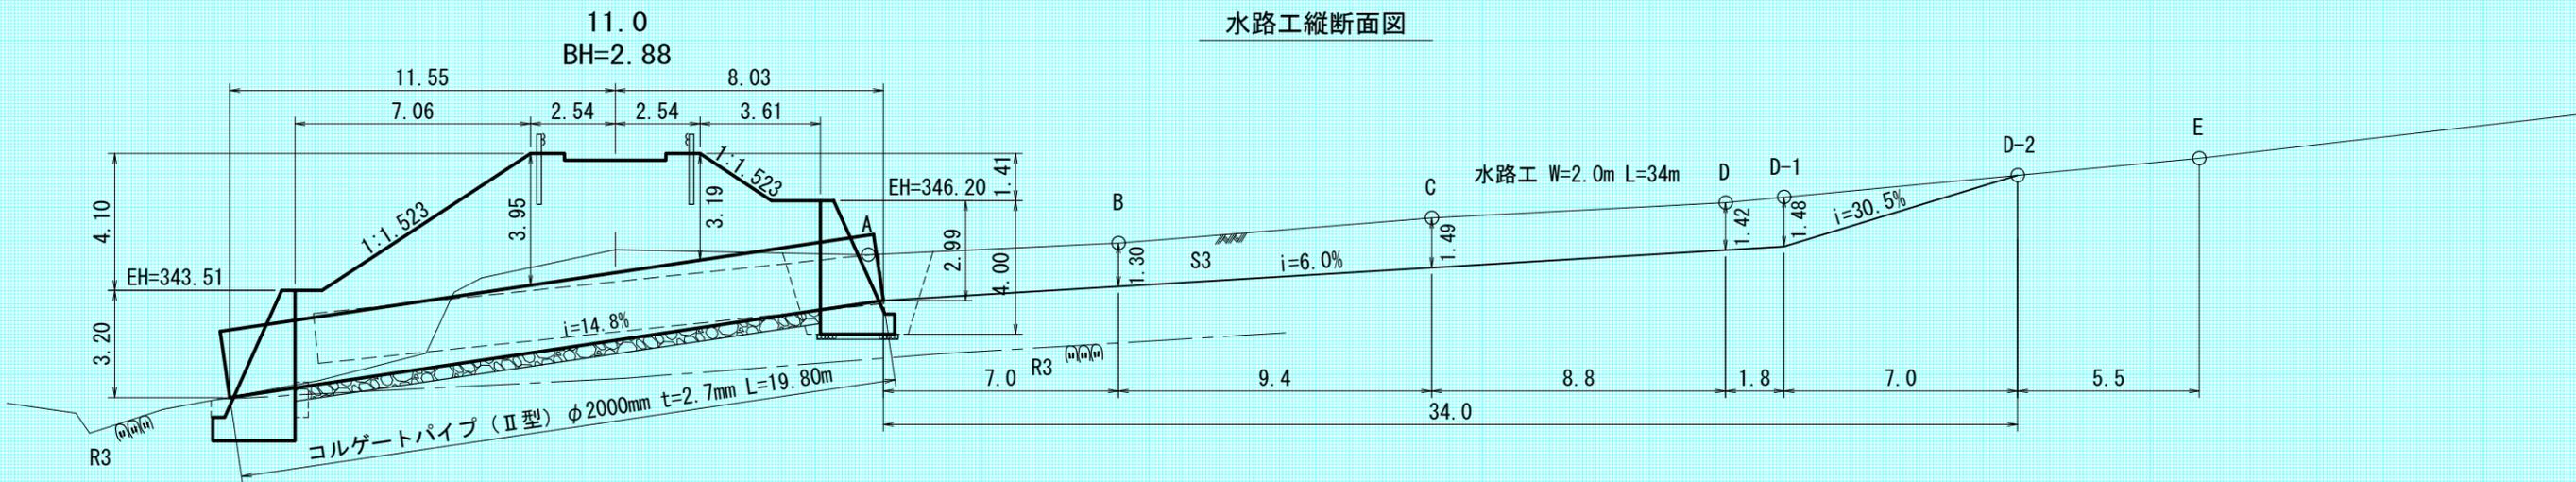





SP	11.0	A	0.0	B	7.5	C	16.9	D	25.7	D-1	27.5	D-2	34.5	E	40.0
GH	344.73	344.58	344.93	344.63	345.68	344.19	346.14	346.31	346.69	346.69	347.47				
FH															

工事名	西札内林道災害復旧工事1号箇所		
図面名	作工図		
作成年月日	令和7年11月		
縮尺	A1 1:100	図面番号	2 / 3
会社名	アラヤ総合設計株式会社		
事業者名	北海道森林管理局 十勝西部森林管理署		

# 作工図

S=1:100

## 水路工横断面図

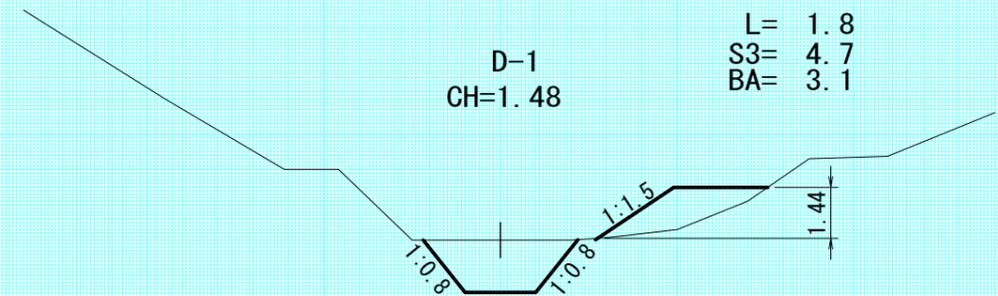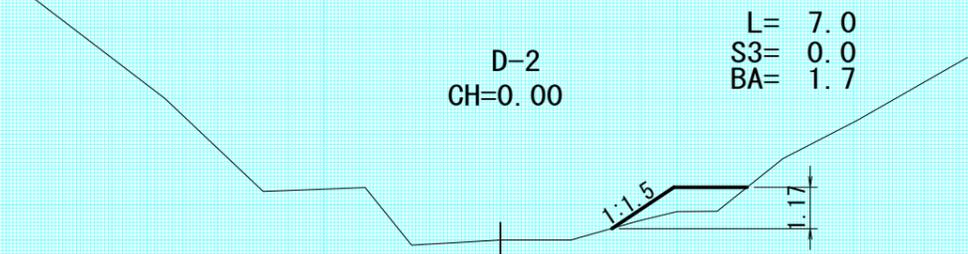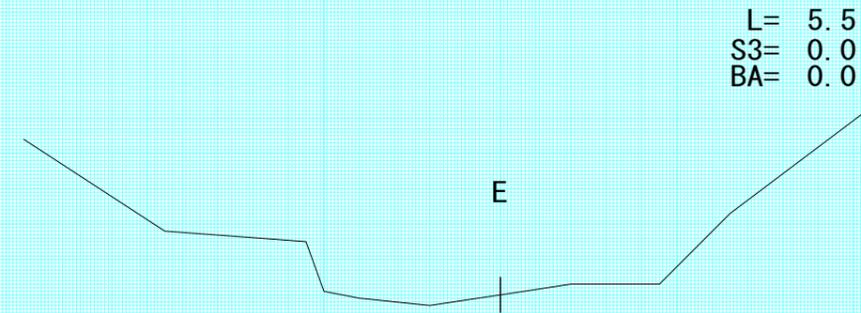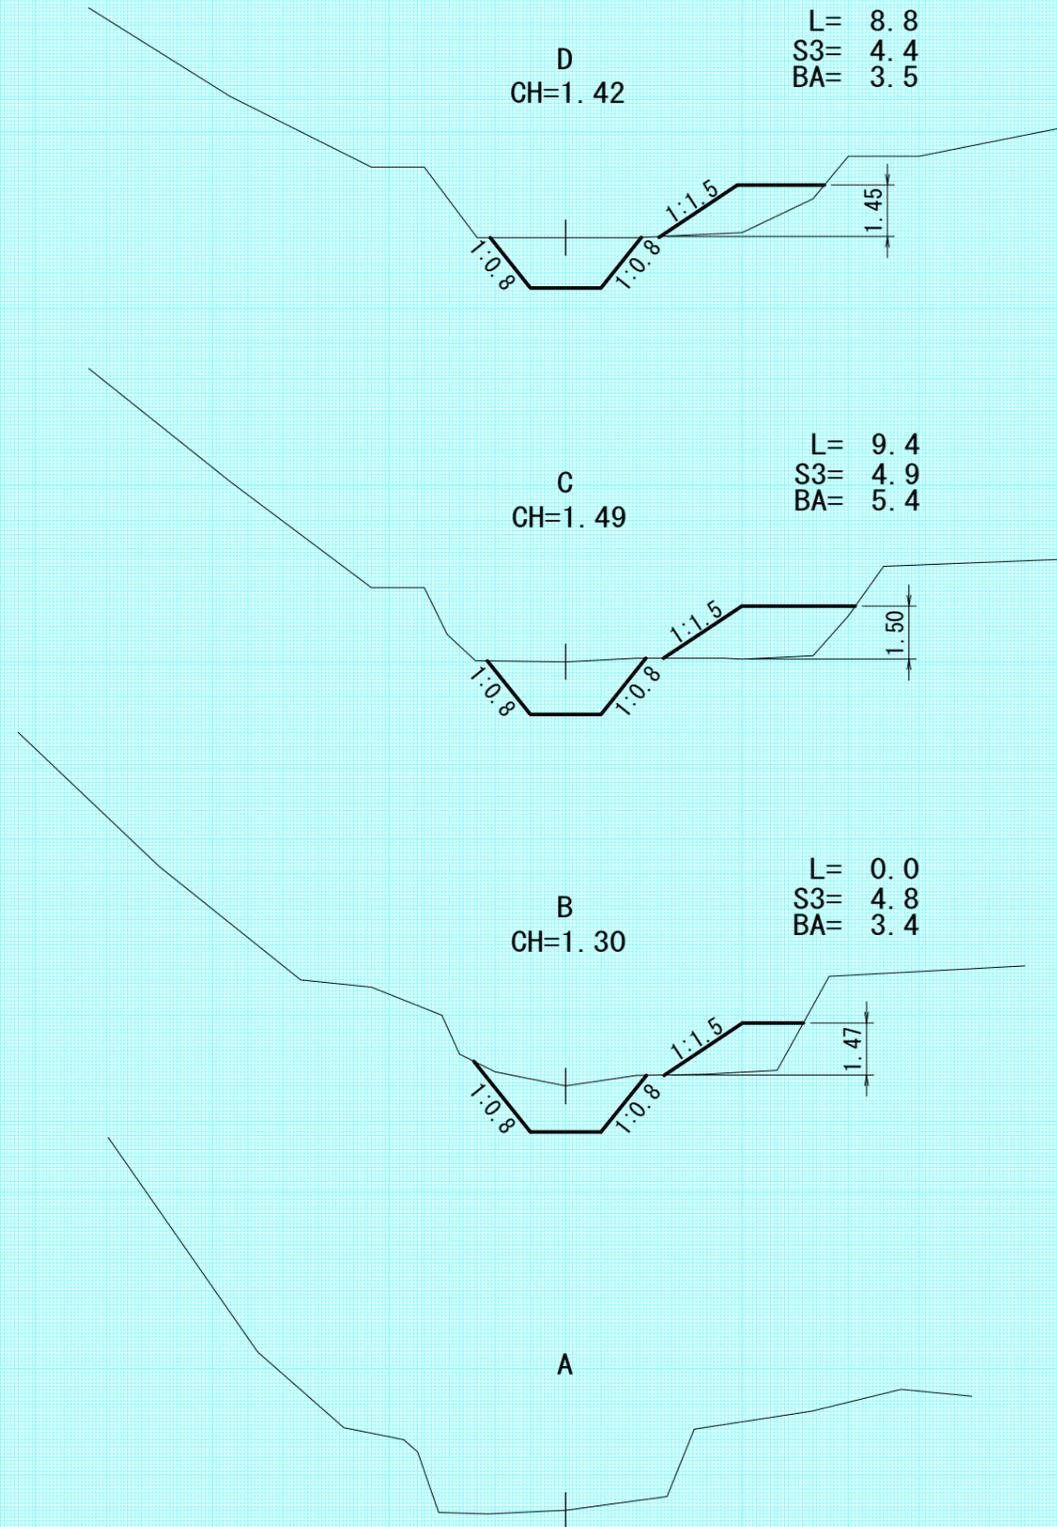

工事名	西札内林道災害復旧工事1号箇所		
図面名	作工図		
作成年月日	令和7年11月		
縮尺	A1 1:100	図面番号	3 / 3
	A3 1:200		
会社名	アラヤ総合設計株式会社		
事業者名	北海道森林管理局 十勝西部森林管理署		

