


# 林道位置図 縮尺 1:50,000



光地園連絡林道災害復旧工事

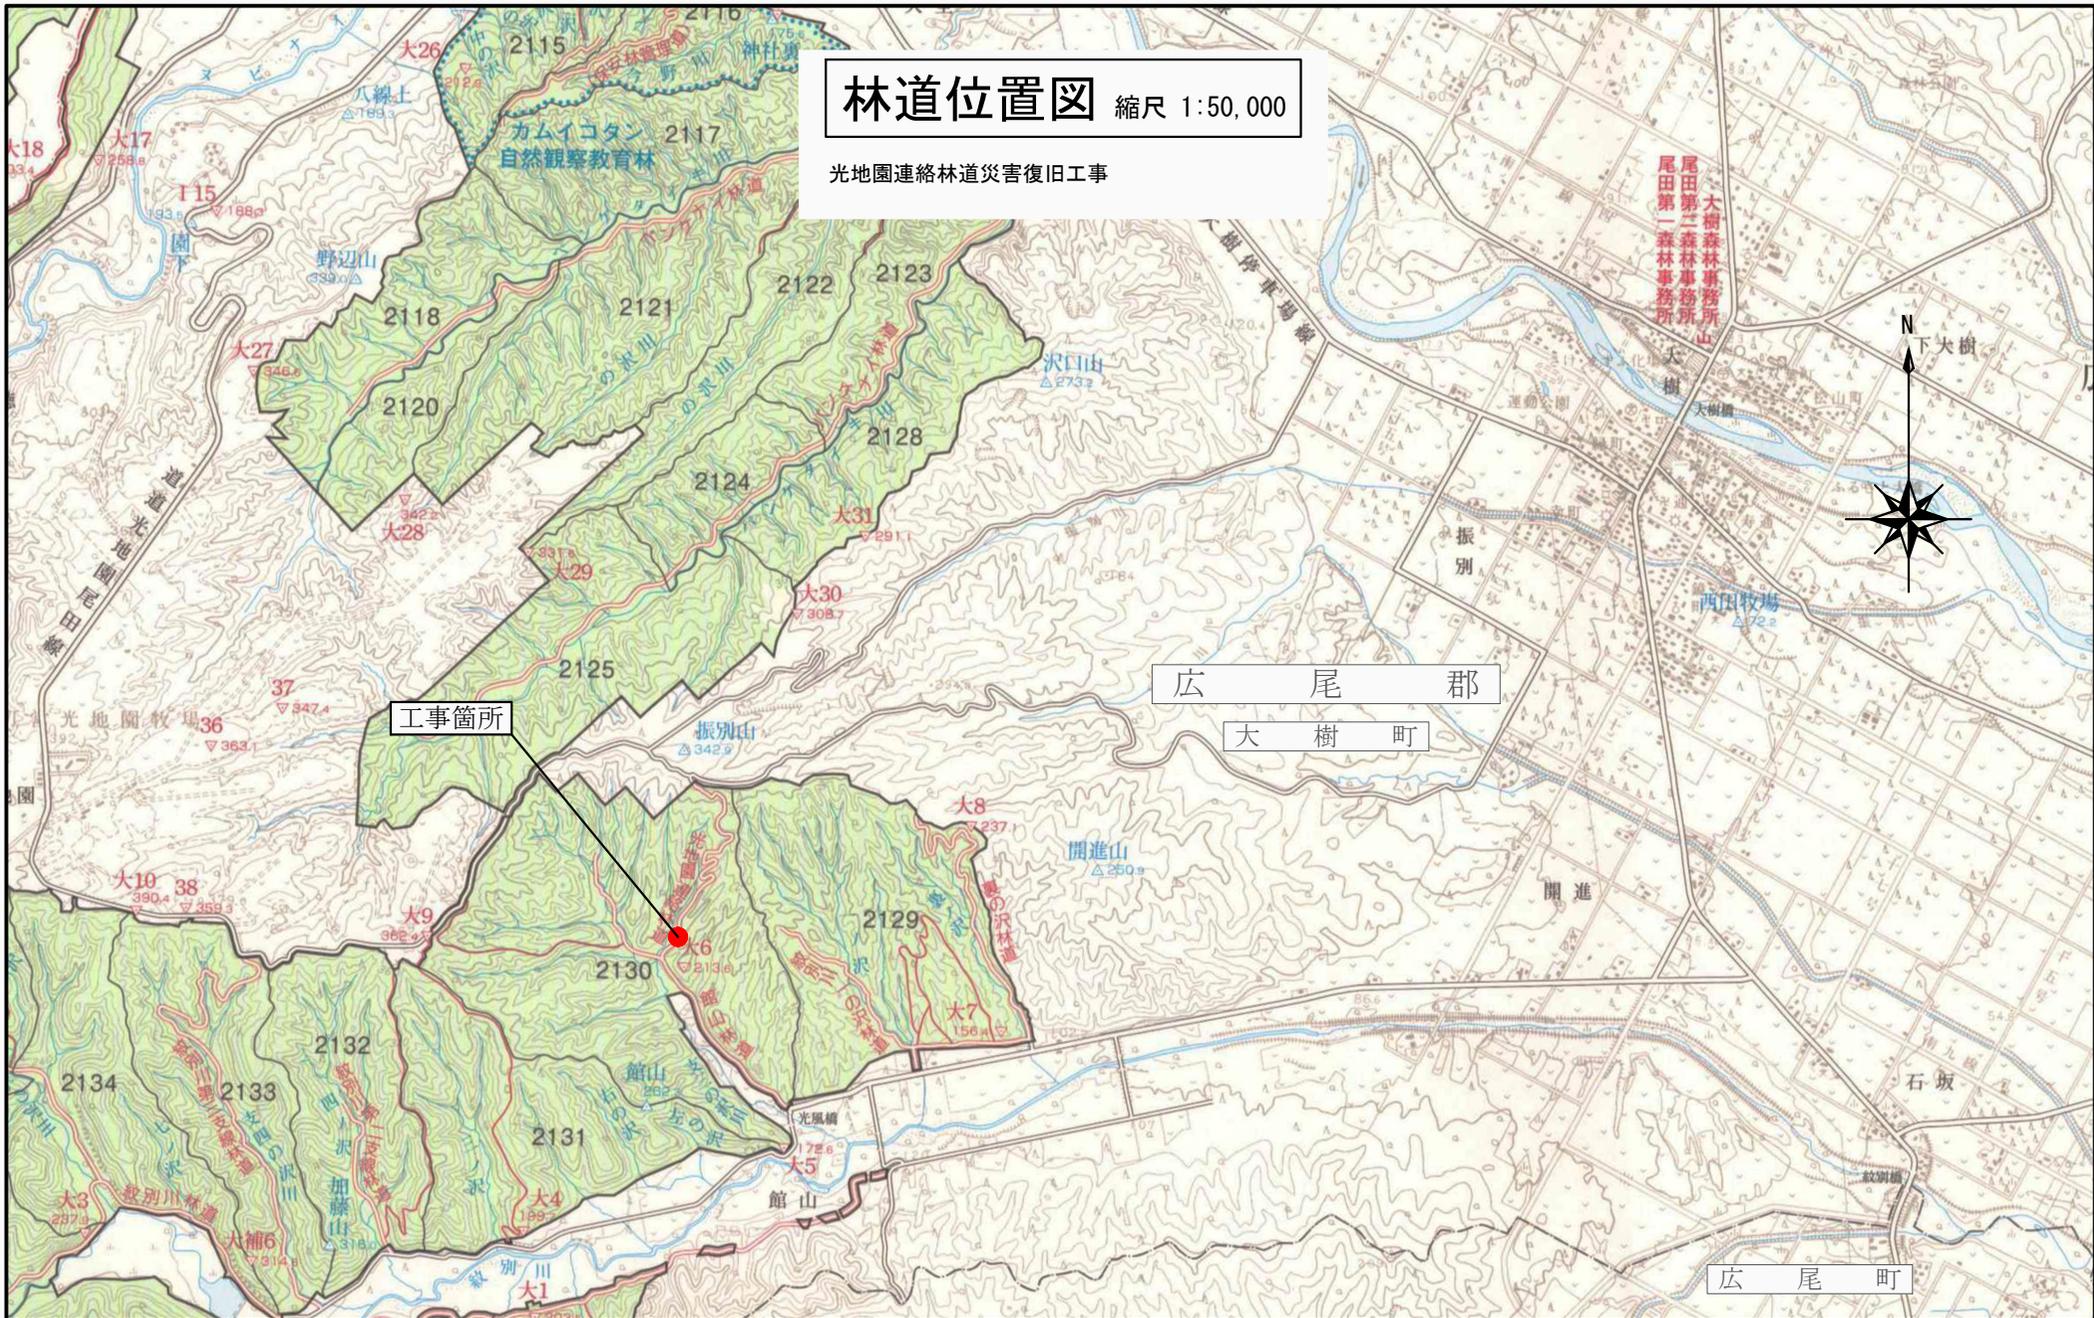

平面図 S=1:100

ほ

SP12.0 (斜角78°)  
 コルゲートパイプ (I型) φ1200mm t=2.7mm L=22.44m  
 呑口コンクリート擁壁 H=3.50m L=9.50m  
 吐口コンクリート擁壁 H=3.50m L=9.00m  
 丸太洗掘防止工 B型 ~ 1基

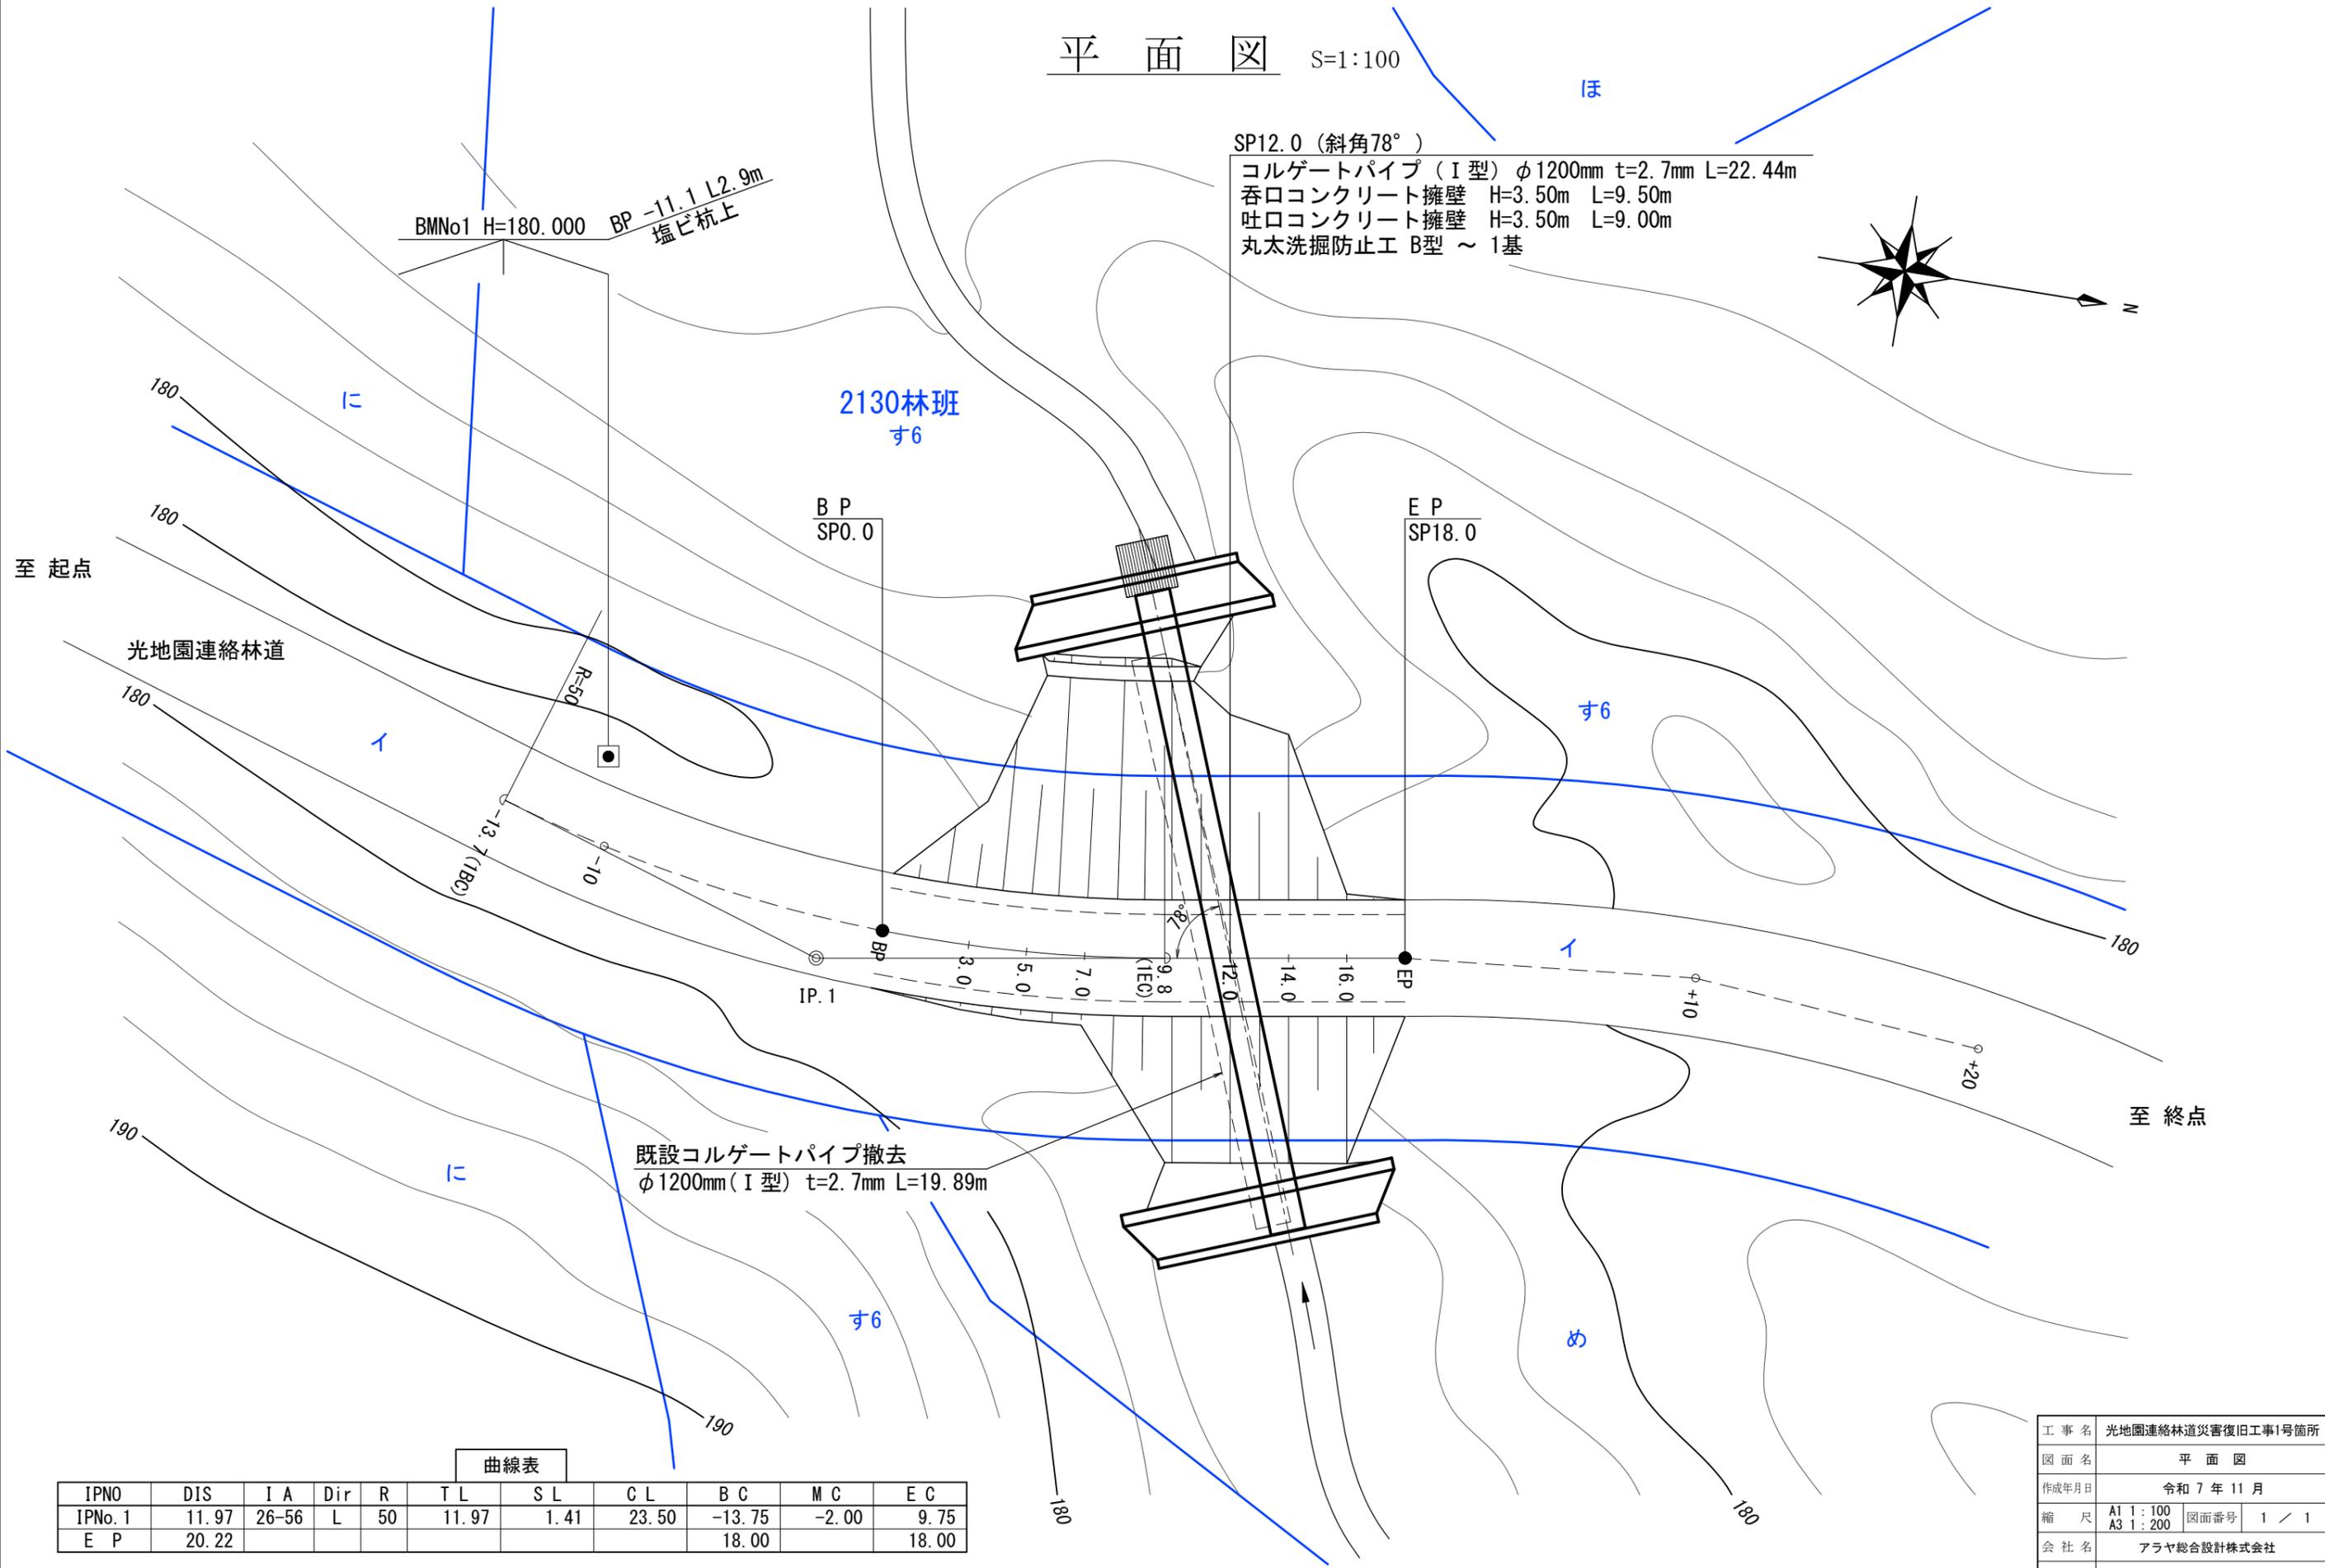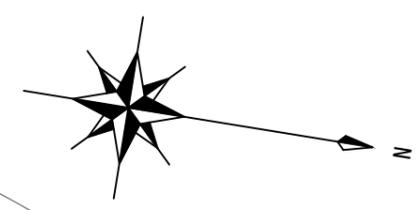

至 起点

至 終点

曲線表

IPNO	DIS	I A	Dir	R	T L	S L	C L	B C	M C	E C
IPNo. 1	11.97	26-56	L	50	11.97	1.41	23.50	-13.75	-2.00	9.75
E P	20.22							18.00		18.00

既設コルゲートパイプ撤去  
 φ1200mm (I型) t=2.7mm L=19.89m



工事名	光地園連絡林道災害復旧工事1号箇所		
図面名	平面図		
作成年月日	令和7年11月		
縮尺	A1 1:100	図面番号	1 / 1
	A3 1:200		
会社名	アラヤ総合設計株式会社		
事業者名	北海道森林管理局 十勝西部森林管理署		

# 縦断面図

縦 S=1:50  
横 S=1:100


BMNo1 H=180.000 BP -11.1 L2.9m  
塩ビ杭上

SP12.0 (斜角78°)  
 コルゲートパイプ (I型) φ1200mm t=2.7mm L=22.44m  
 呑口コンクリート擁壁 H=3.50m L=9.50m  
 吐口コンクリート擁壁 H=3.50m L=9.00m  
 丸太洗掘防止工 B型 ~ 1基

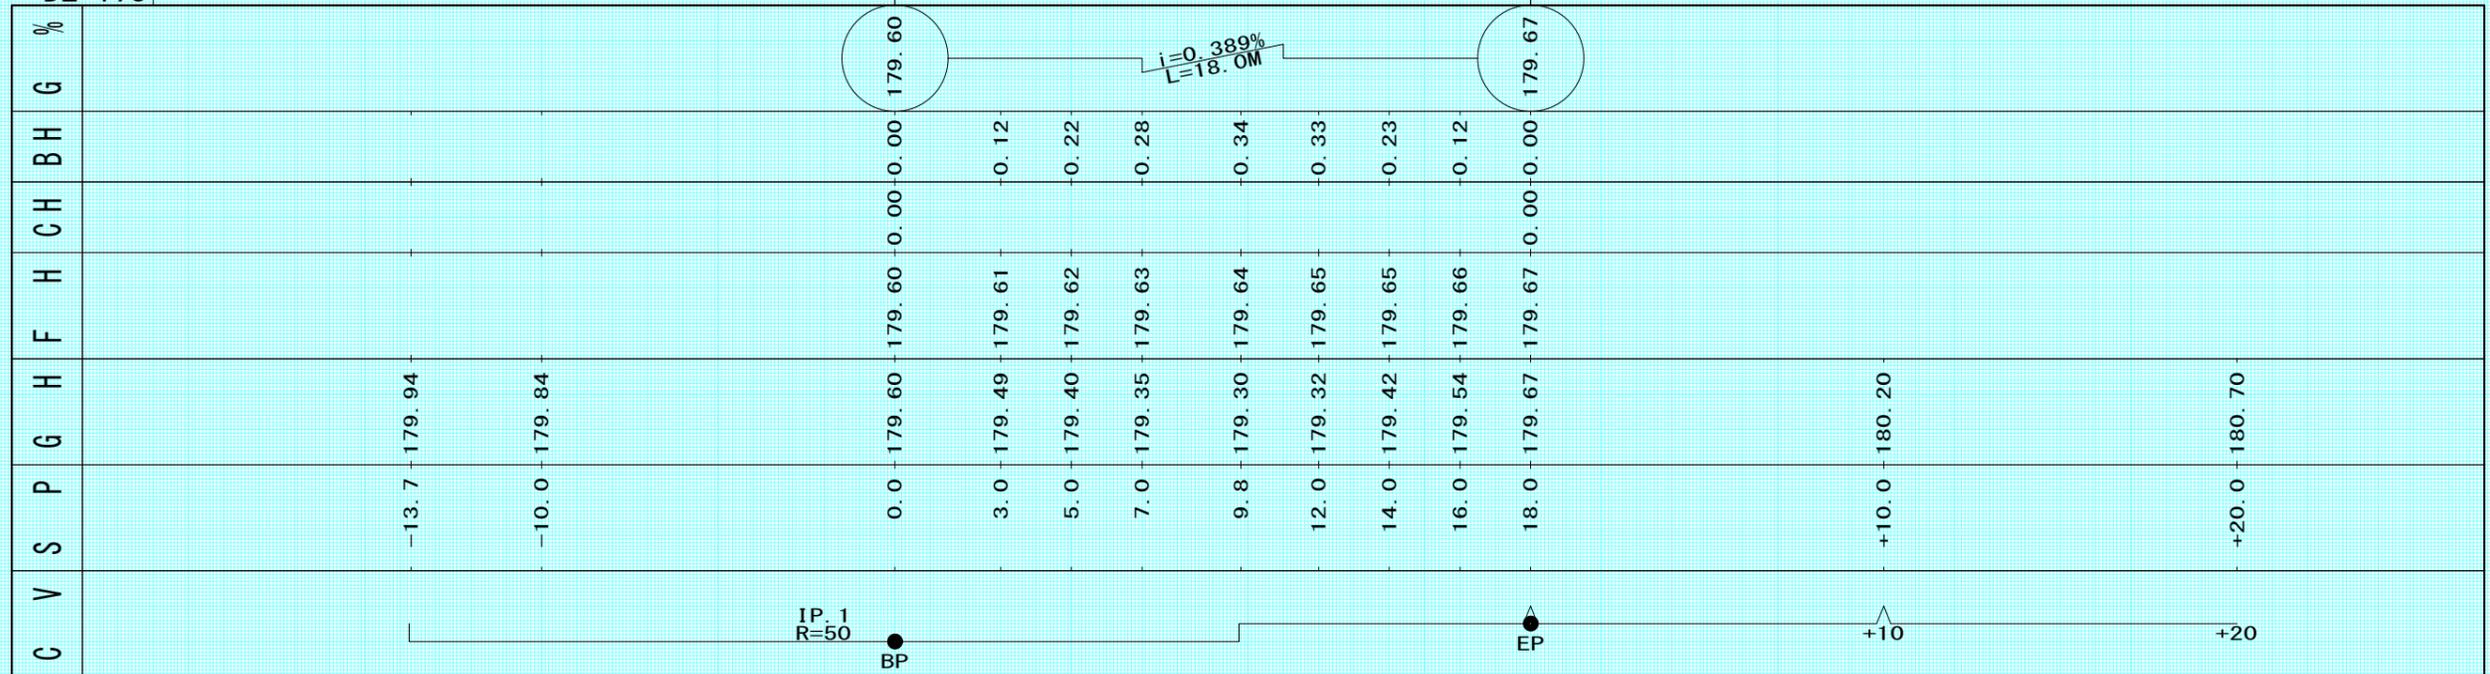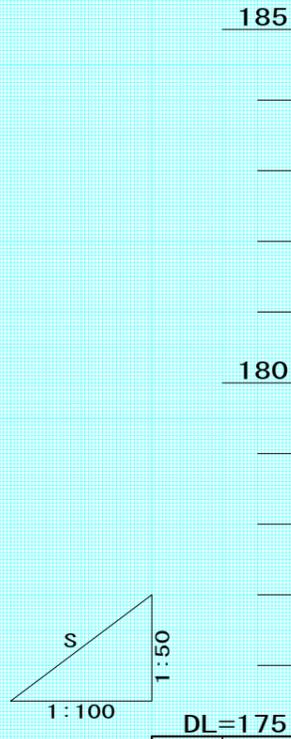


工事名	光地図連絡林道災害復旧工事1号箇所		
図面名	縦断面図		
作成年月日	令和7年11月		
縮尺	A1 1:100 A3 1:200	図面番号	1 / 1
会社名	アラヤ総合設計株式会社		
事業者名	北海道森林管理局 十勝西部森林管理署		

# 横断面図 S=1:100

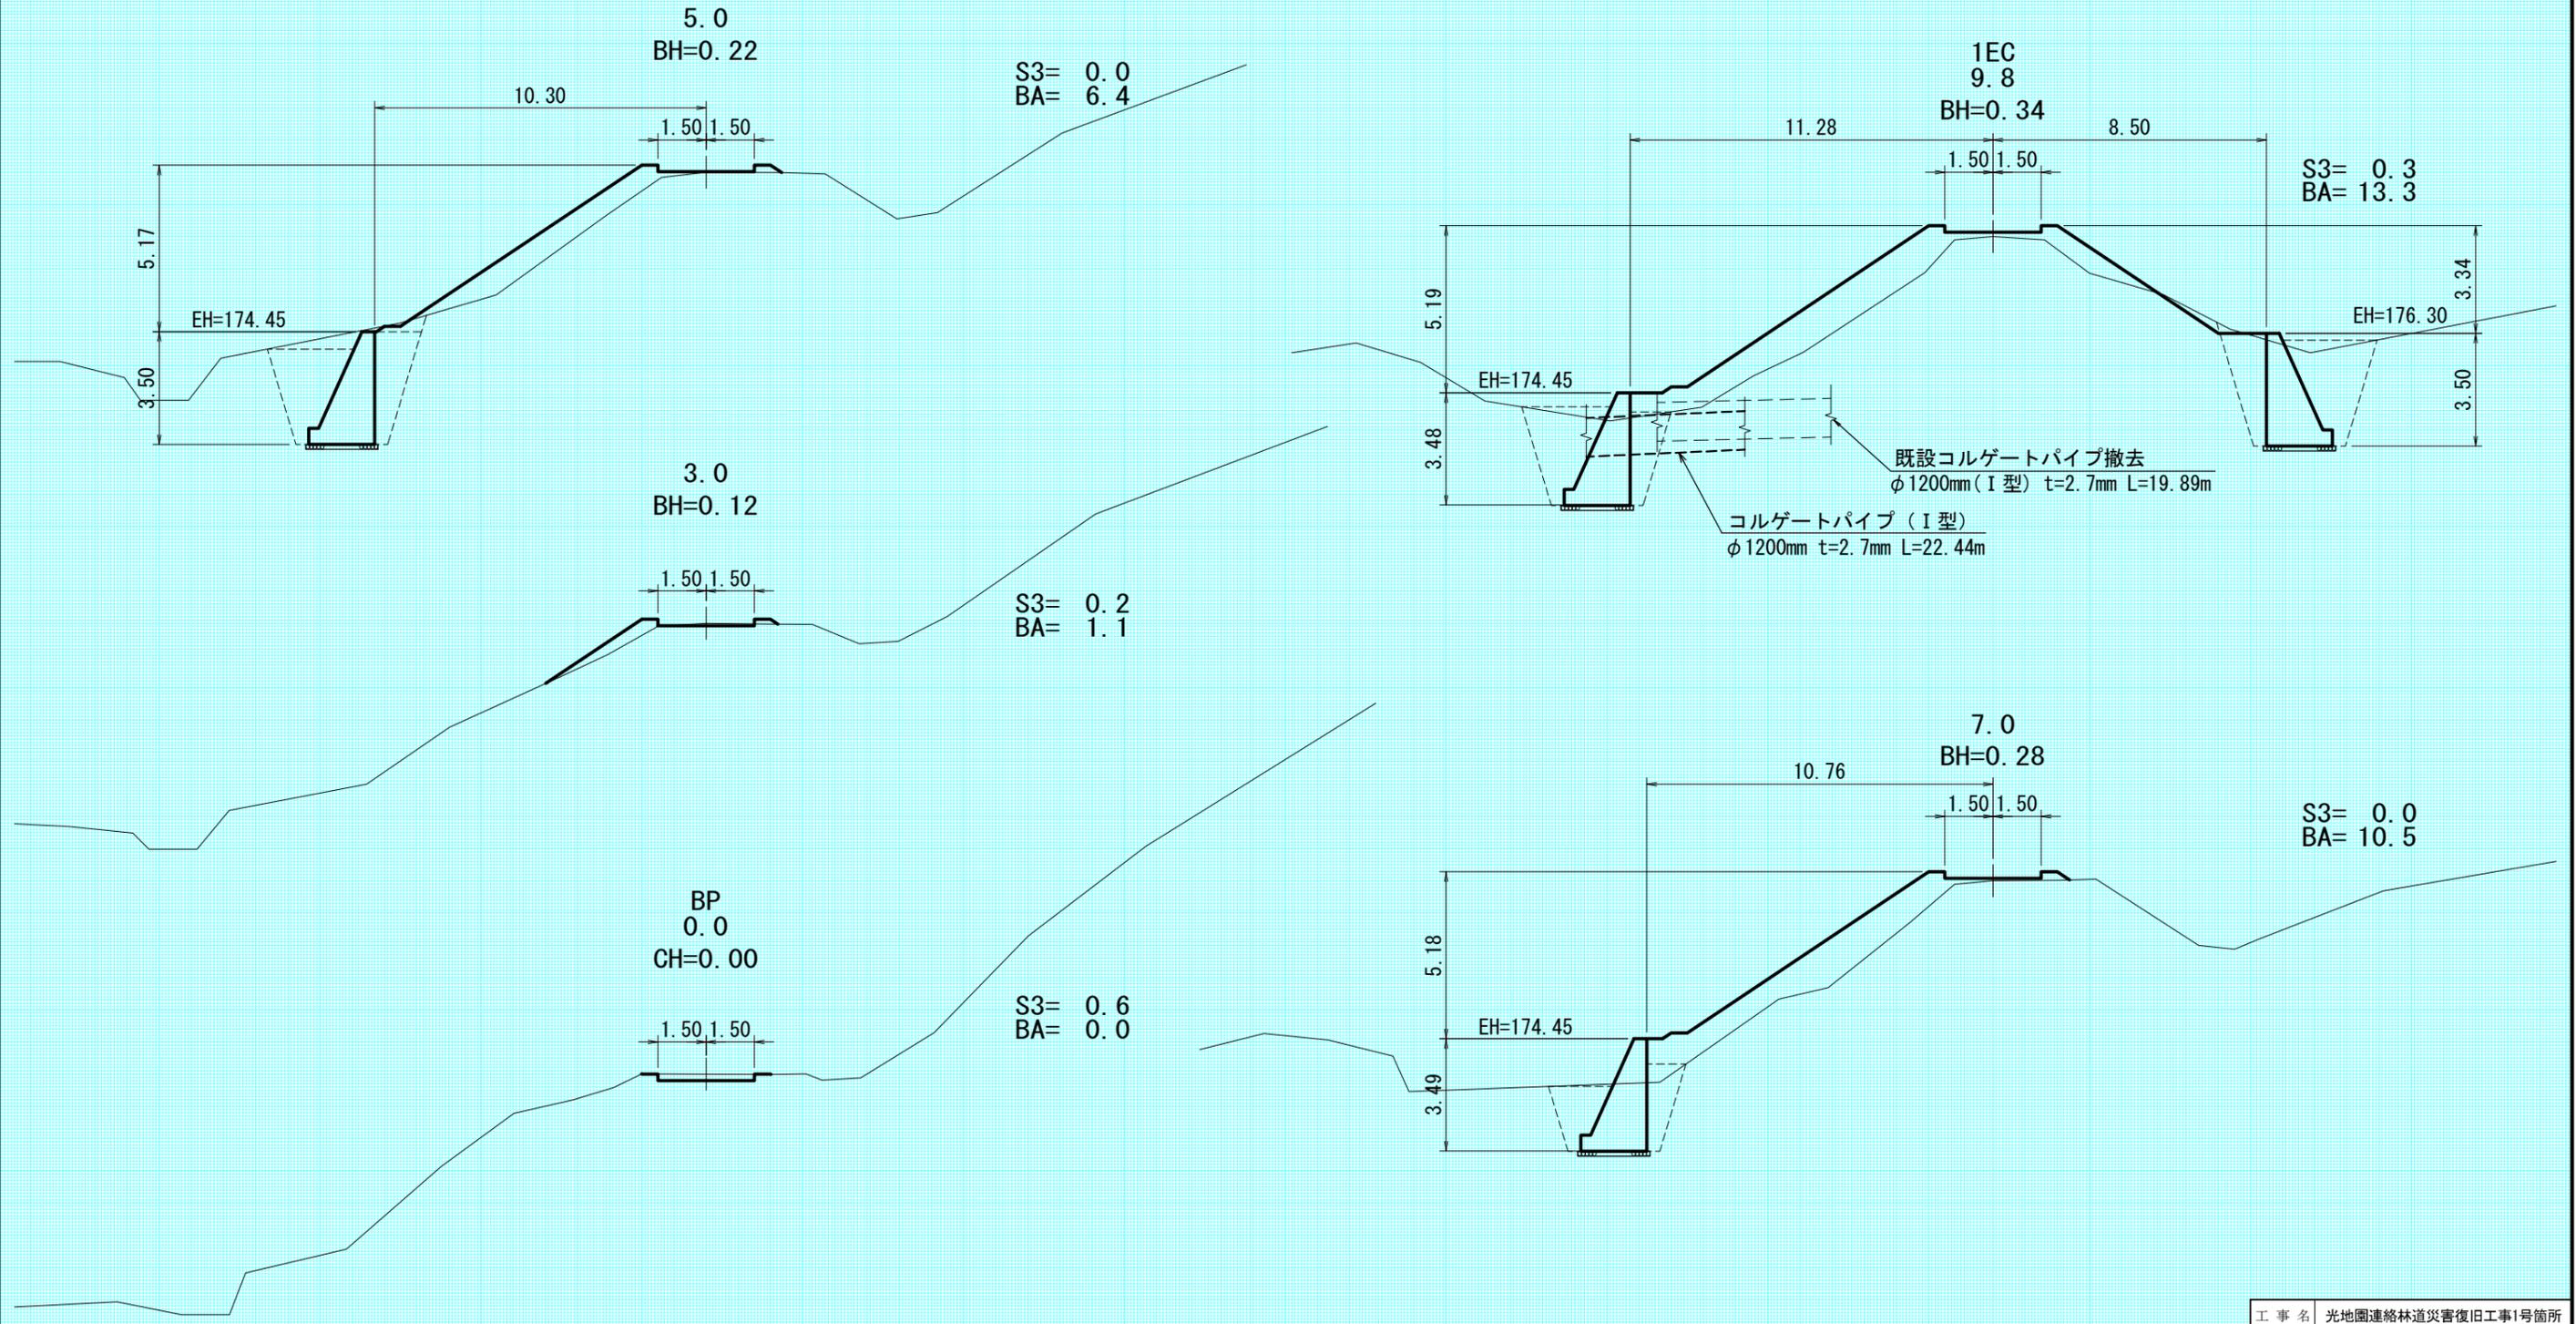

工事名	光地園連絡林道災害復旧工事1号箇所		
図面名	横断面図		
作成年月日	令和7年11月		
縮尺	A1 1:100	図面番号	1 / 2
	A3 1:200		
会社名	アラヤ総合設計株式会社		
事業者名	北海道森林管理局 十勝西部森林管理署		

# 横断面図 S=1:100

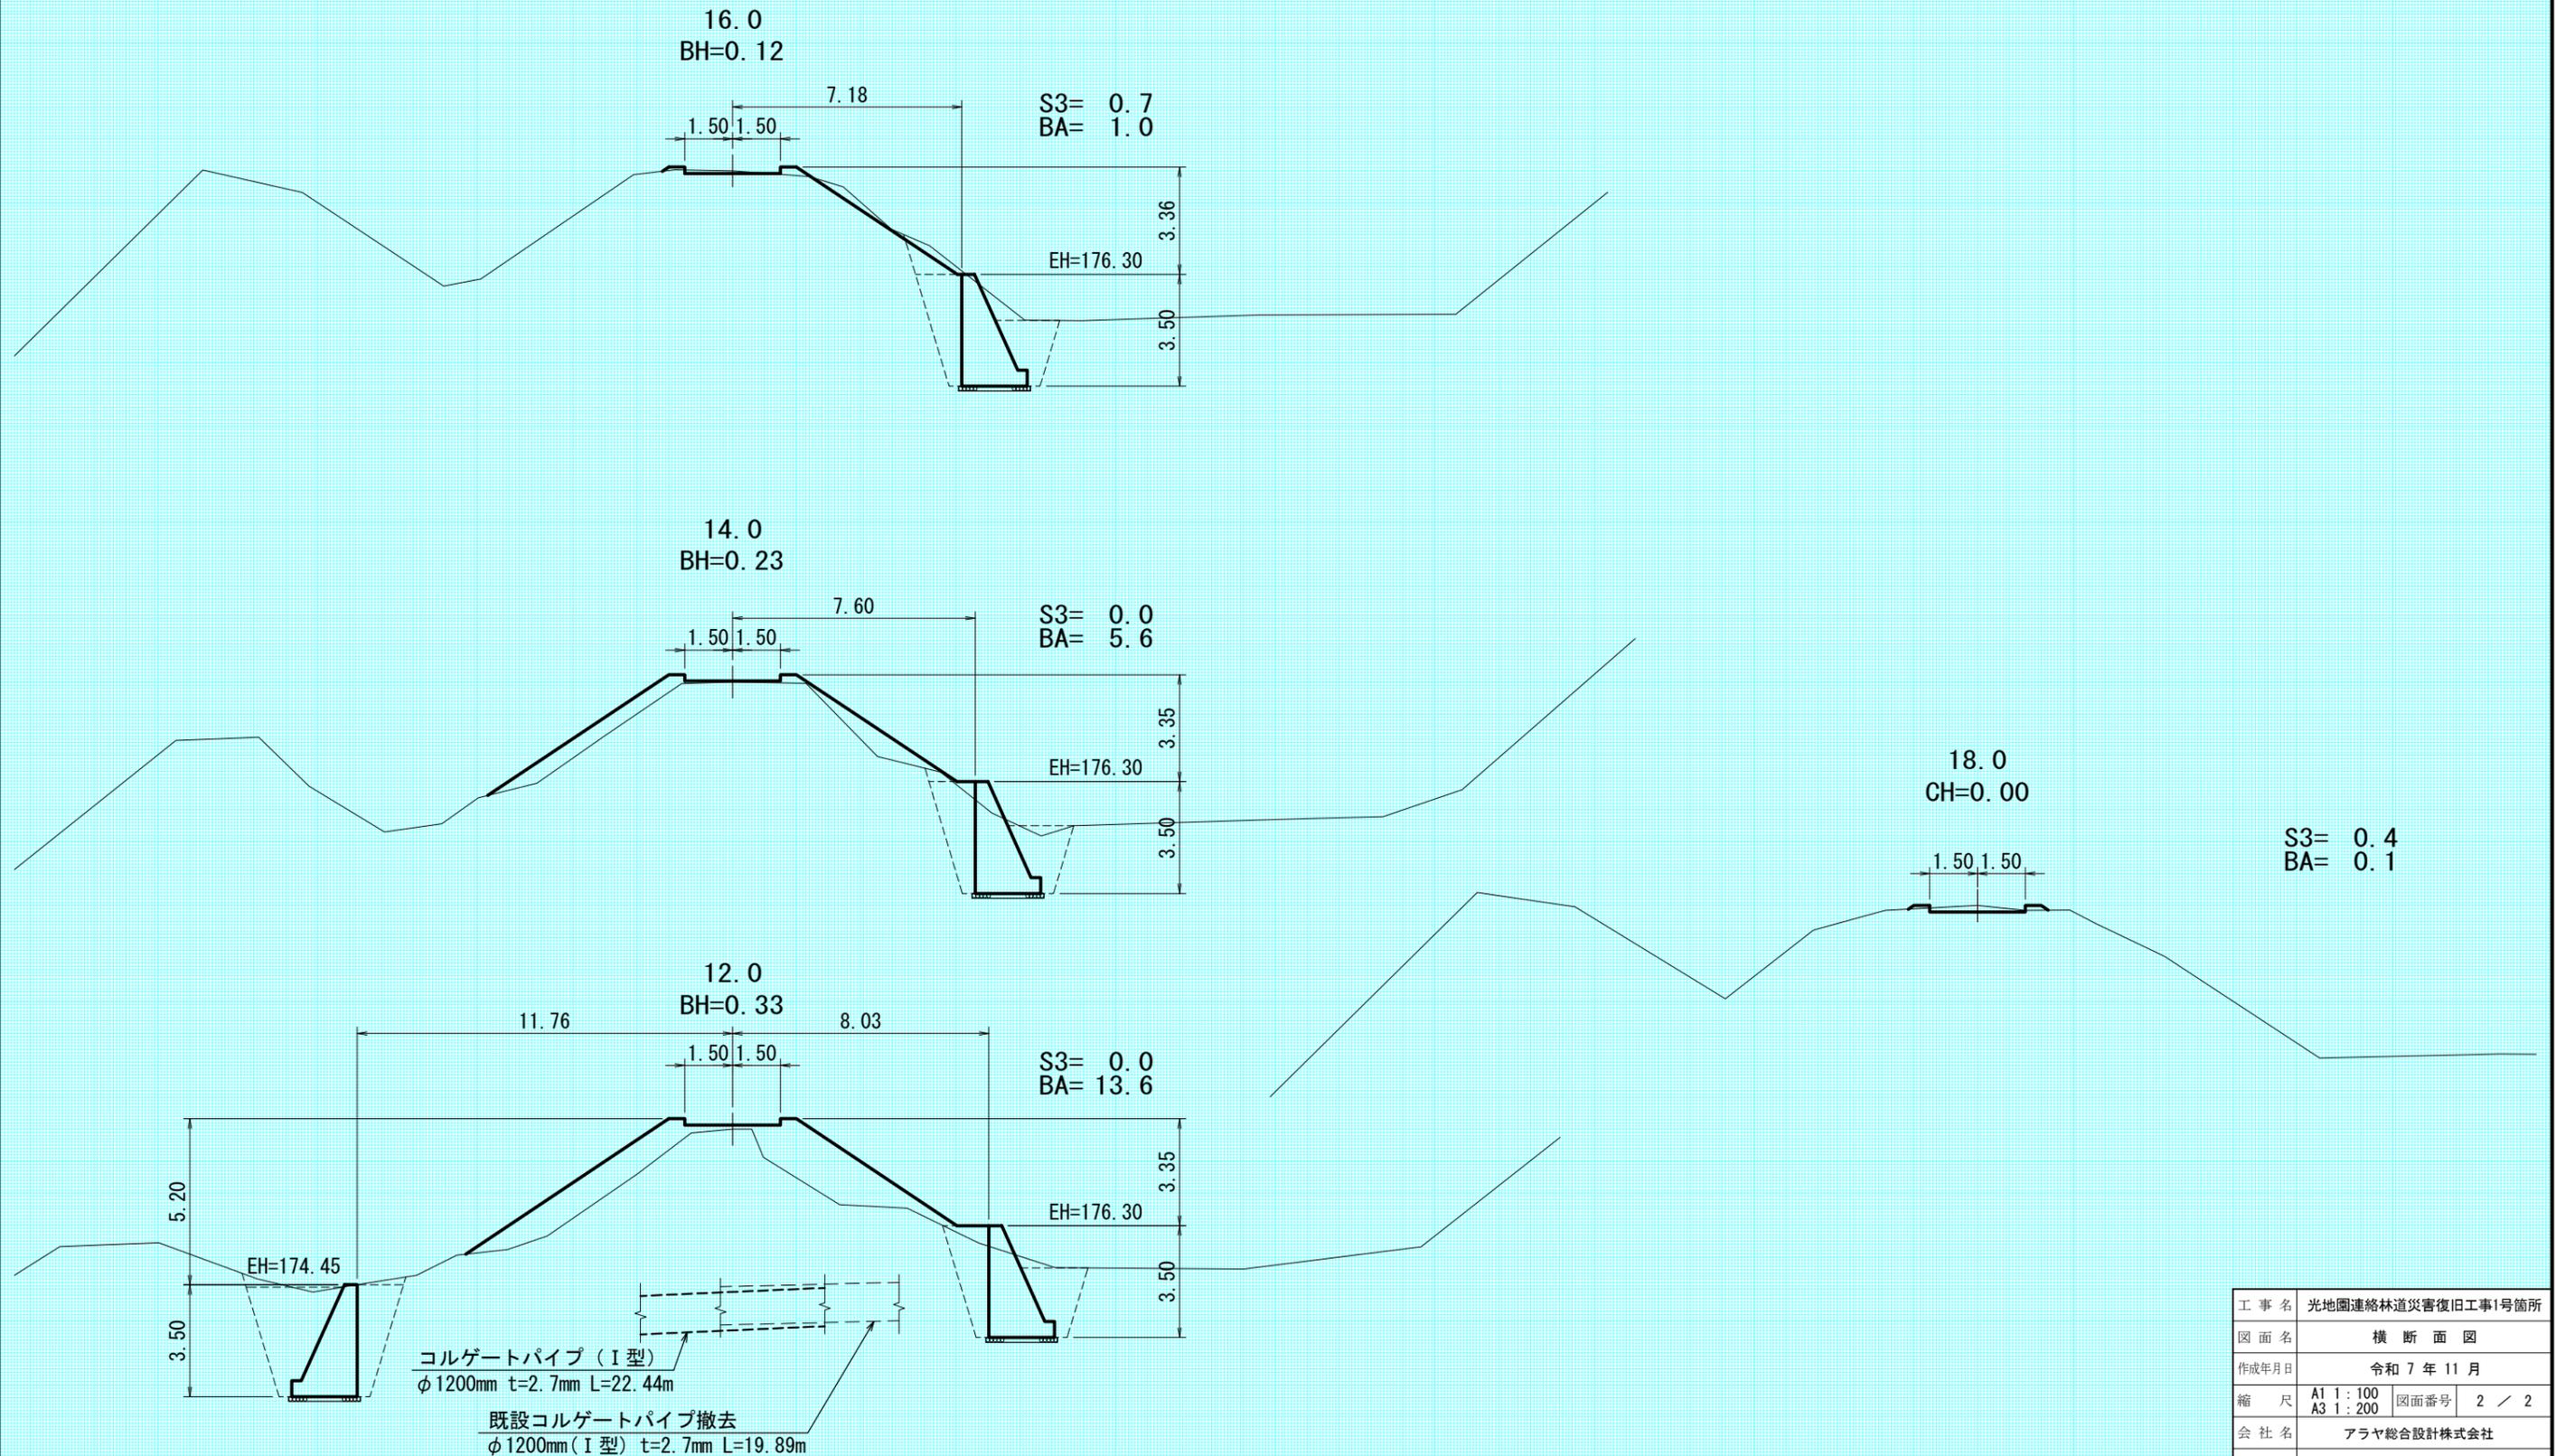

工事名	光地園連絡林道災害復旧工事1号箇所		
図面名	横断面図		
作成年月日	令和7年11月		
縮尺	A1 1:100	図面番号	2 / 2
	A3 1:200		
会社名	アラヤ総合設計株式会社		
事業者名	北海道森林管理局 十勝西部森林管理署		



仮設工

既設コルゲートパイプ撤去 φ1200mm (I型) t=2.7mm L=19.89m  
 土のう締切工 Iタイプ H=0.60m L=16.0m  
 廻排水工 硬質塩化ビニル管 φ300 L=31.0m


敷鉄板 1.524m×6.096m 9枚  
 ポンプ配管 呑口擁壁 L=33.0m (斜延長)  
 吐口擁壁 L=30.0m (斜延長)

仮設工図 S=1:100

平面図




コンクリートポンプ車  
 車体重量 11t級

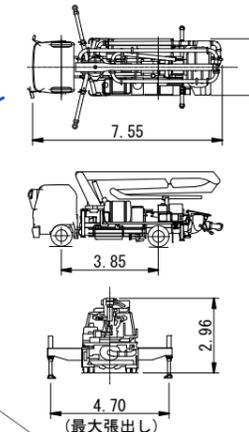

敷鉄板  
 (車両回転場兼用)




施工順序

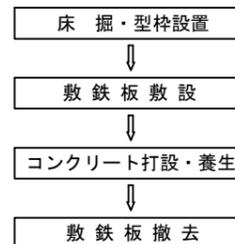

SP12.0 (斜角78°)

コルゲートパイプ (I型) φ1200mm t=2.7mm L=22.44m  
 呑口コンクリート擁壁 H=3.50m L=9.50m  
 吐口コンクリート擁壁 H=3.50m L=9.00m  
 丸太洗掘防止工 B型 ~ 1基

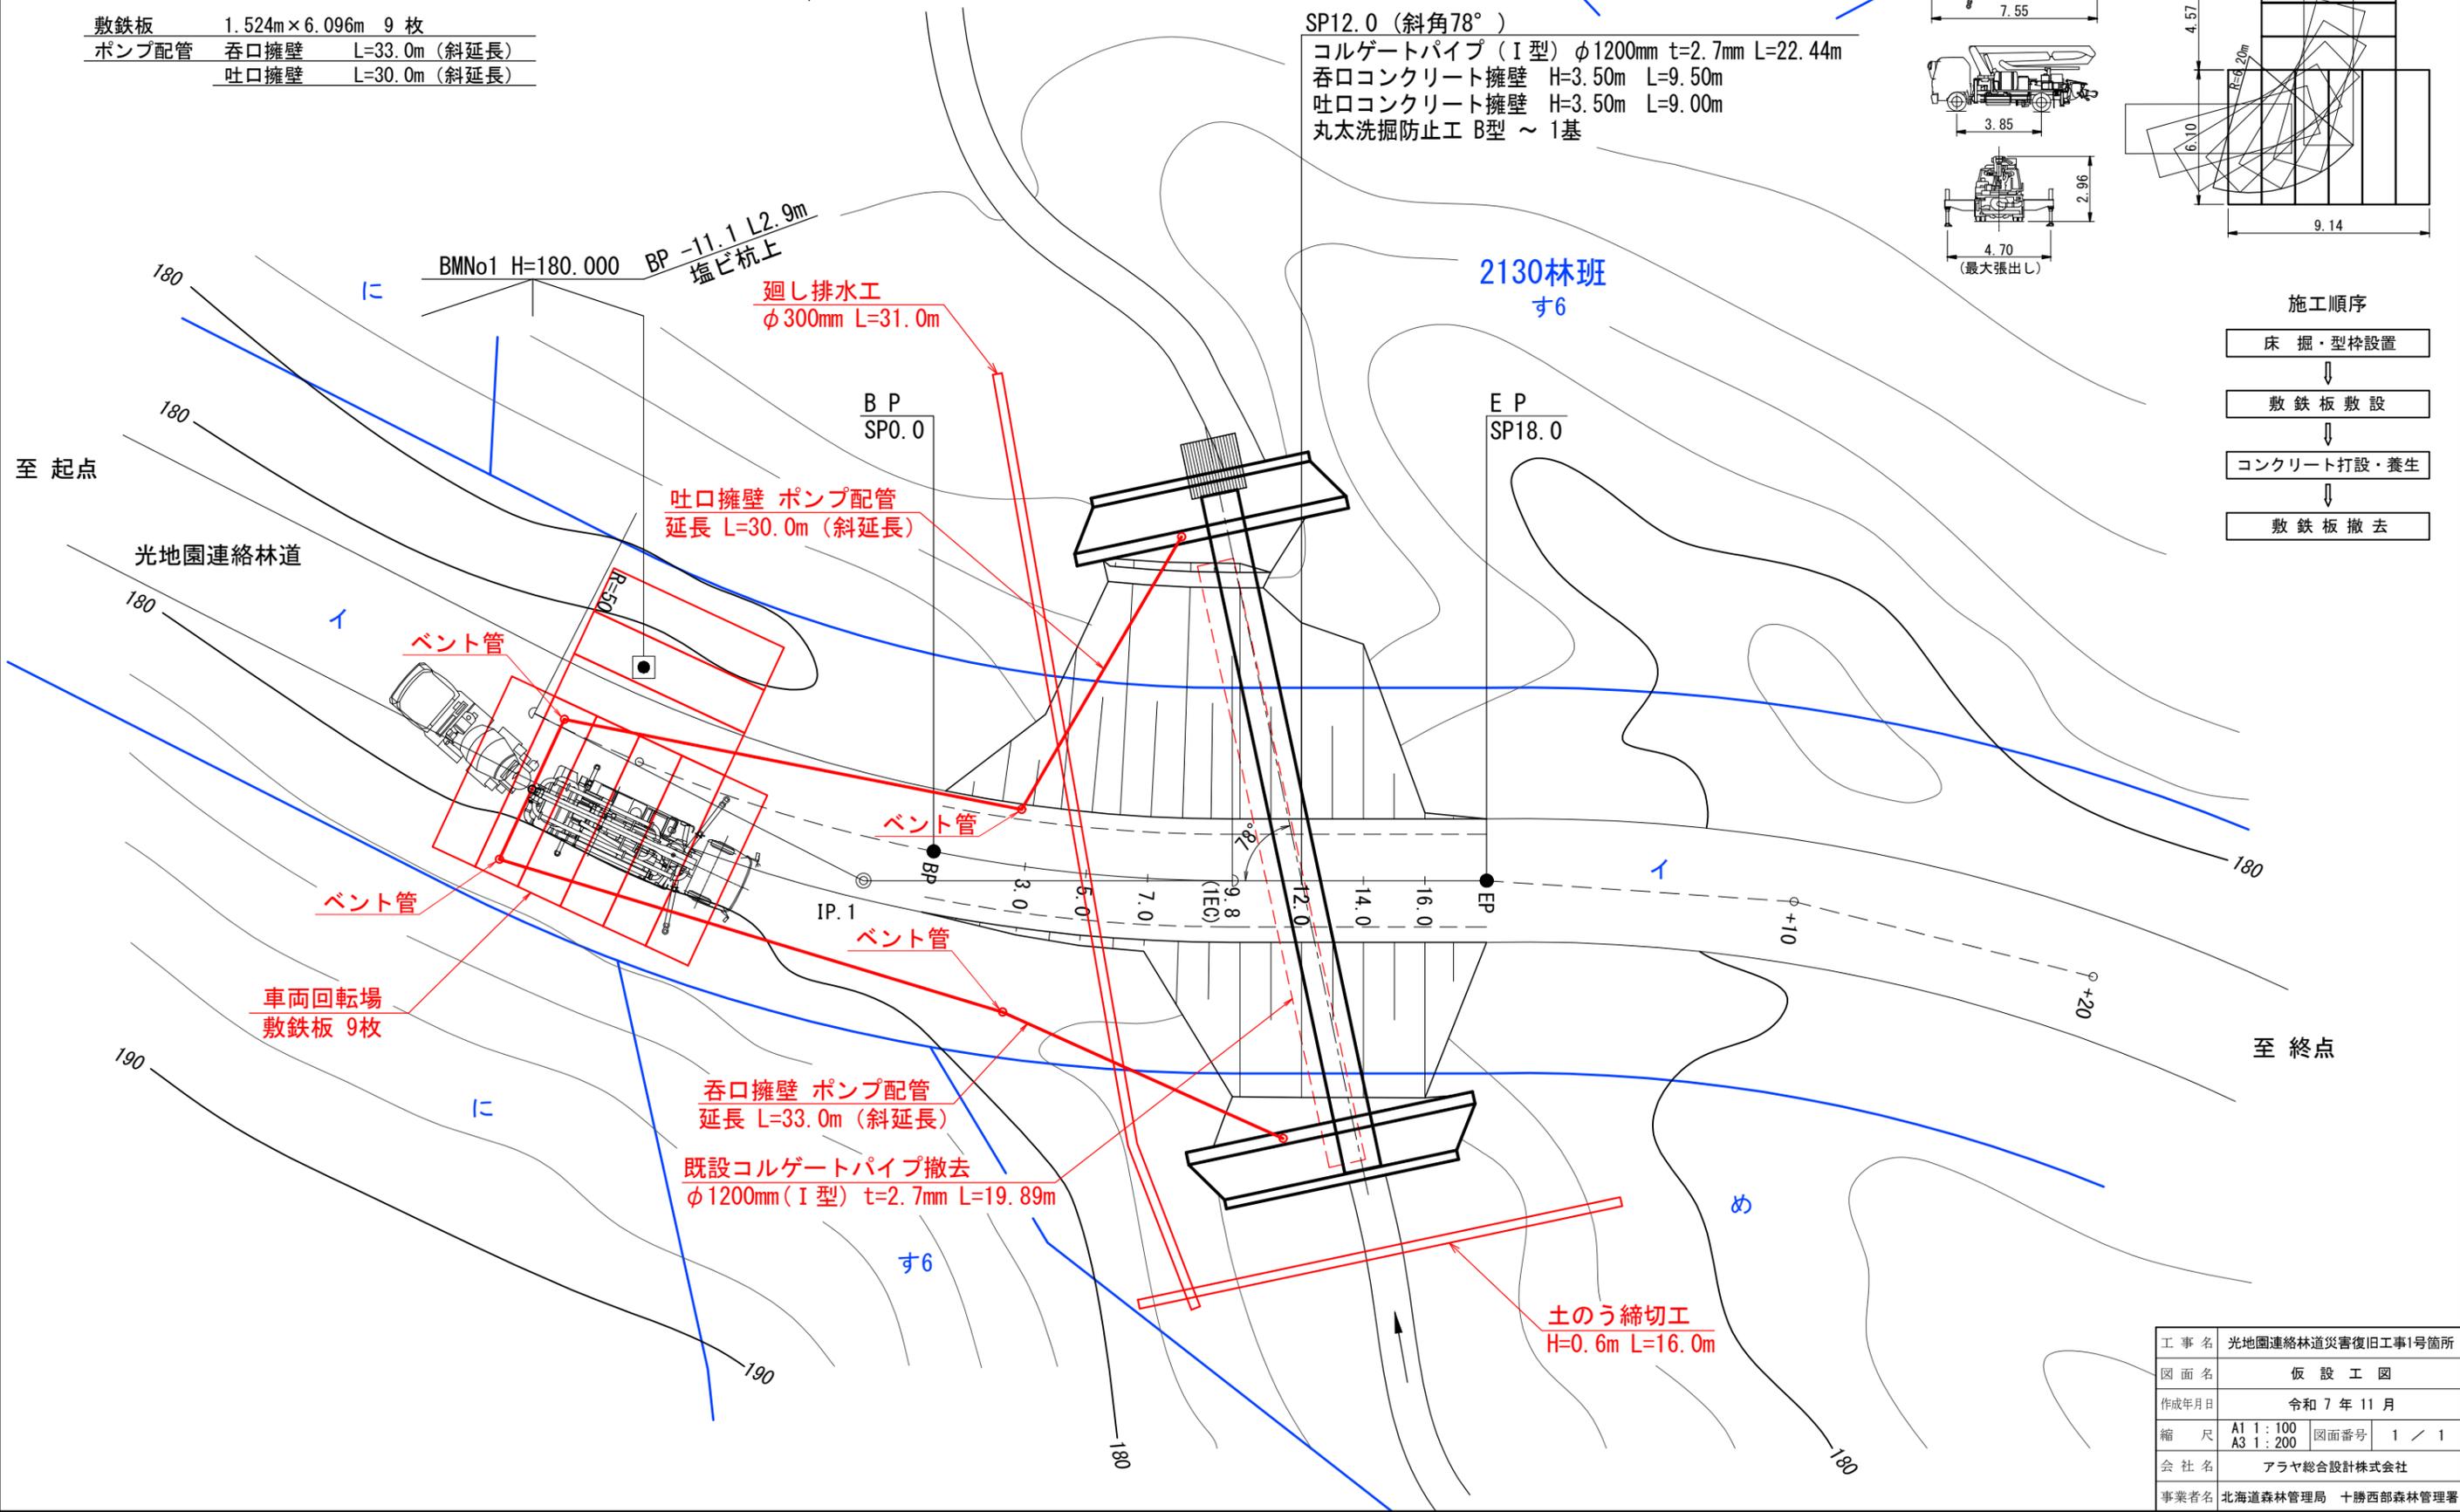

車両回転場  
 敷鉄板 9枚

廻し排水工  
 φ300mm L=31.0m

吐口擁壁 ポンプ配管  
 延長 L=30.0m (斜延長)

呑口擁壁 ポンプ配管  
 延長 L=33.0m (斜延長)

既設コルゲートパイプ撤去  
 φ1200mm (I型) t=2.7mm L=19.89m

土のう締切工  
 H=0.6m L=16.0m

工事名	光地園連絡林道災害復旧工事1号箇所		
図面名	仮設工図		
作成年月日	令和7年11月		
縮尺	A1 1:100	図面番号	1 / 1
	A3 1:200		
会社名	アラヤ総合設計株式会社		
事業者名	北海道森林管理局 十勝西部森林管理署		