


業務名：北塩原地区山腹工測量・設計業務(R5補正)

業務箇所：福島県耶麻郡北塩原村大字桧原字西吾妻山外1国有林461よ2林小班外



実施箇所位置図等

図 面 目 録	
図 面 名	枚 数
位置図 (1:50000)	1
平面図 (1:5000)	1
計	2

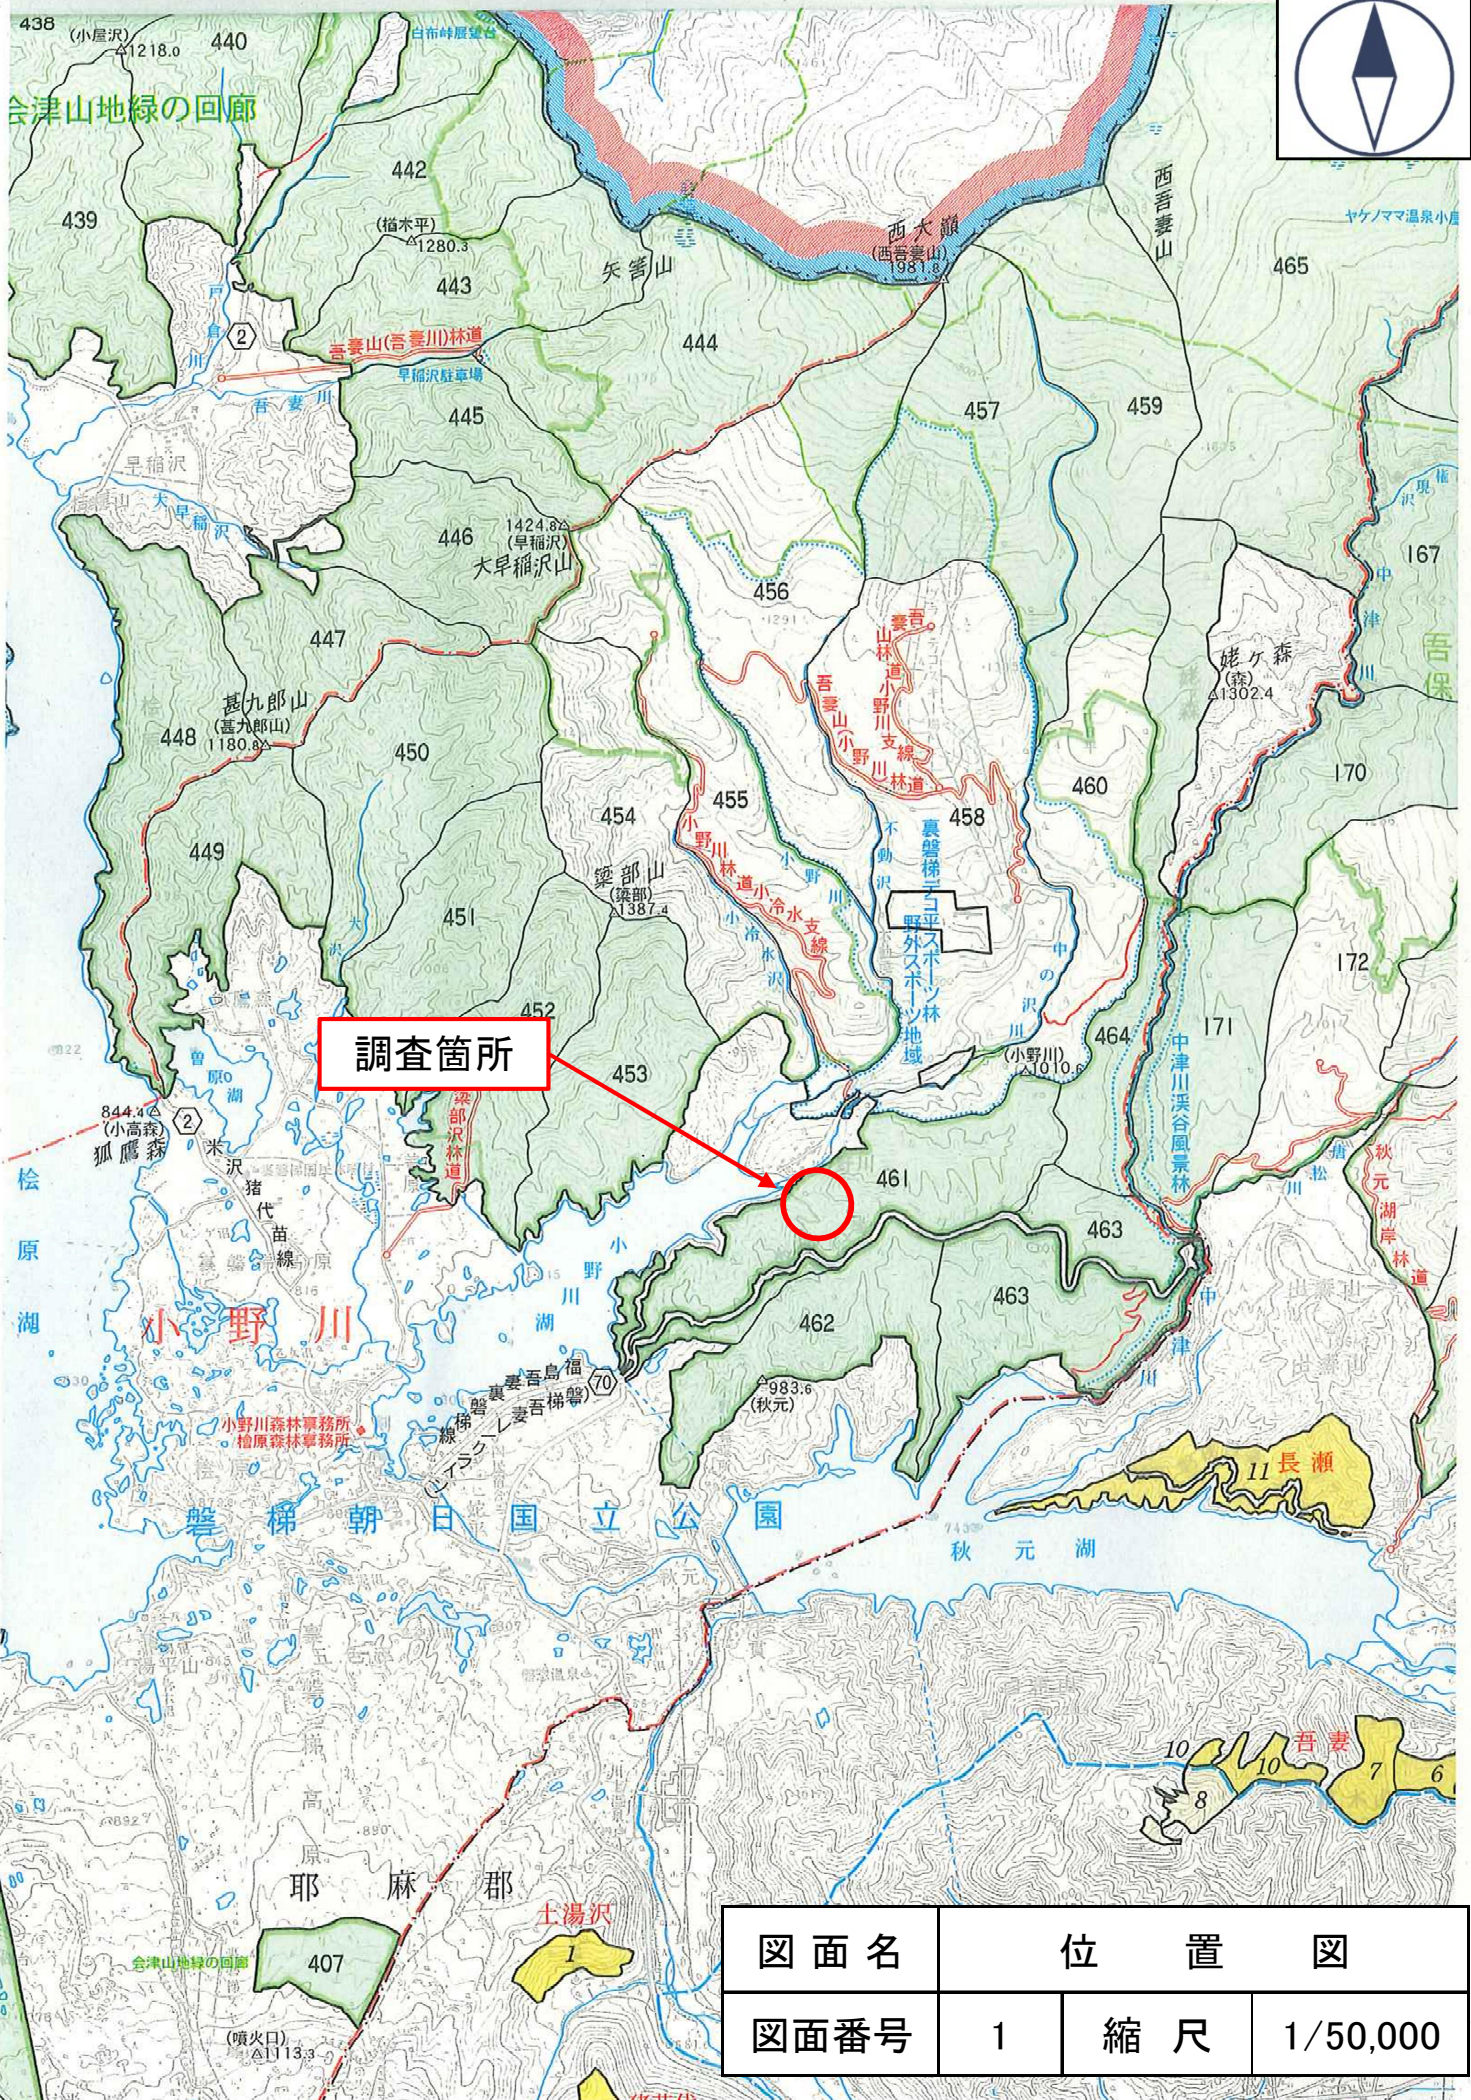

調査箇所

図面名	位置図		
図面番号	1	縮尺	1/50,000

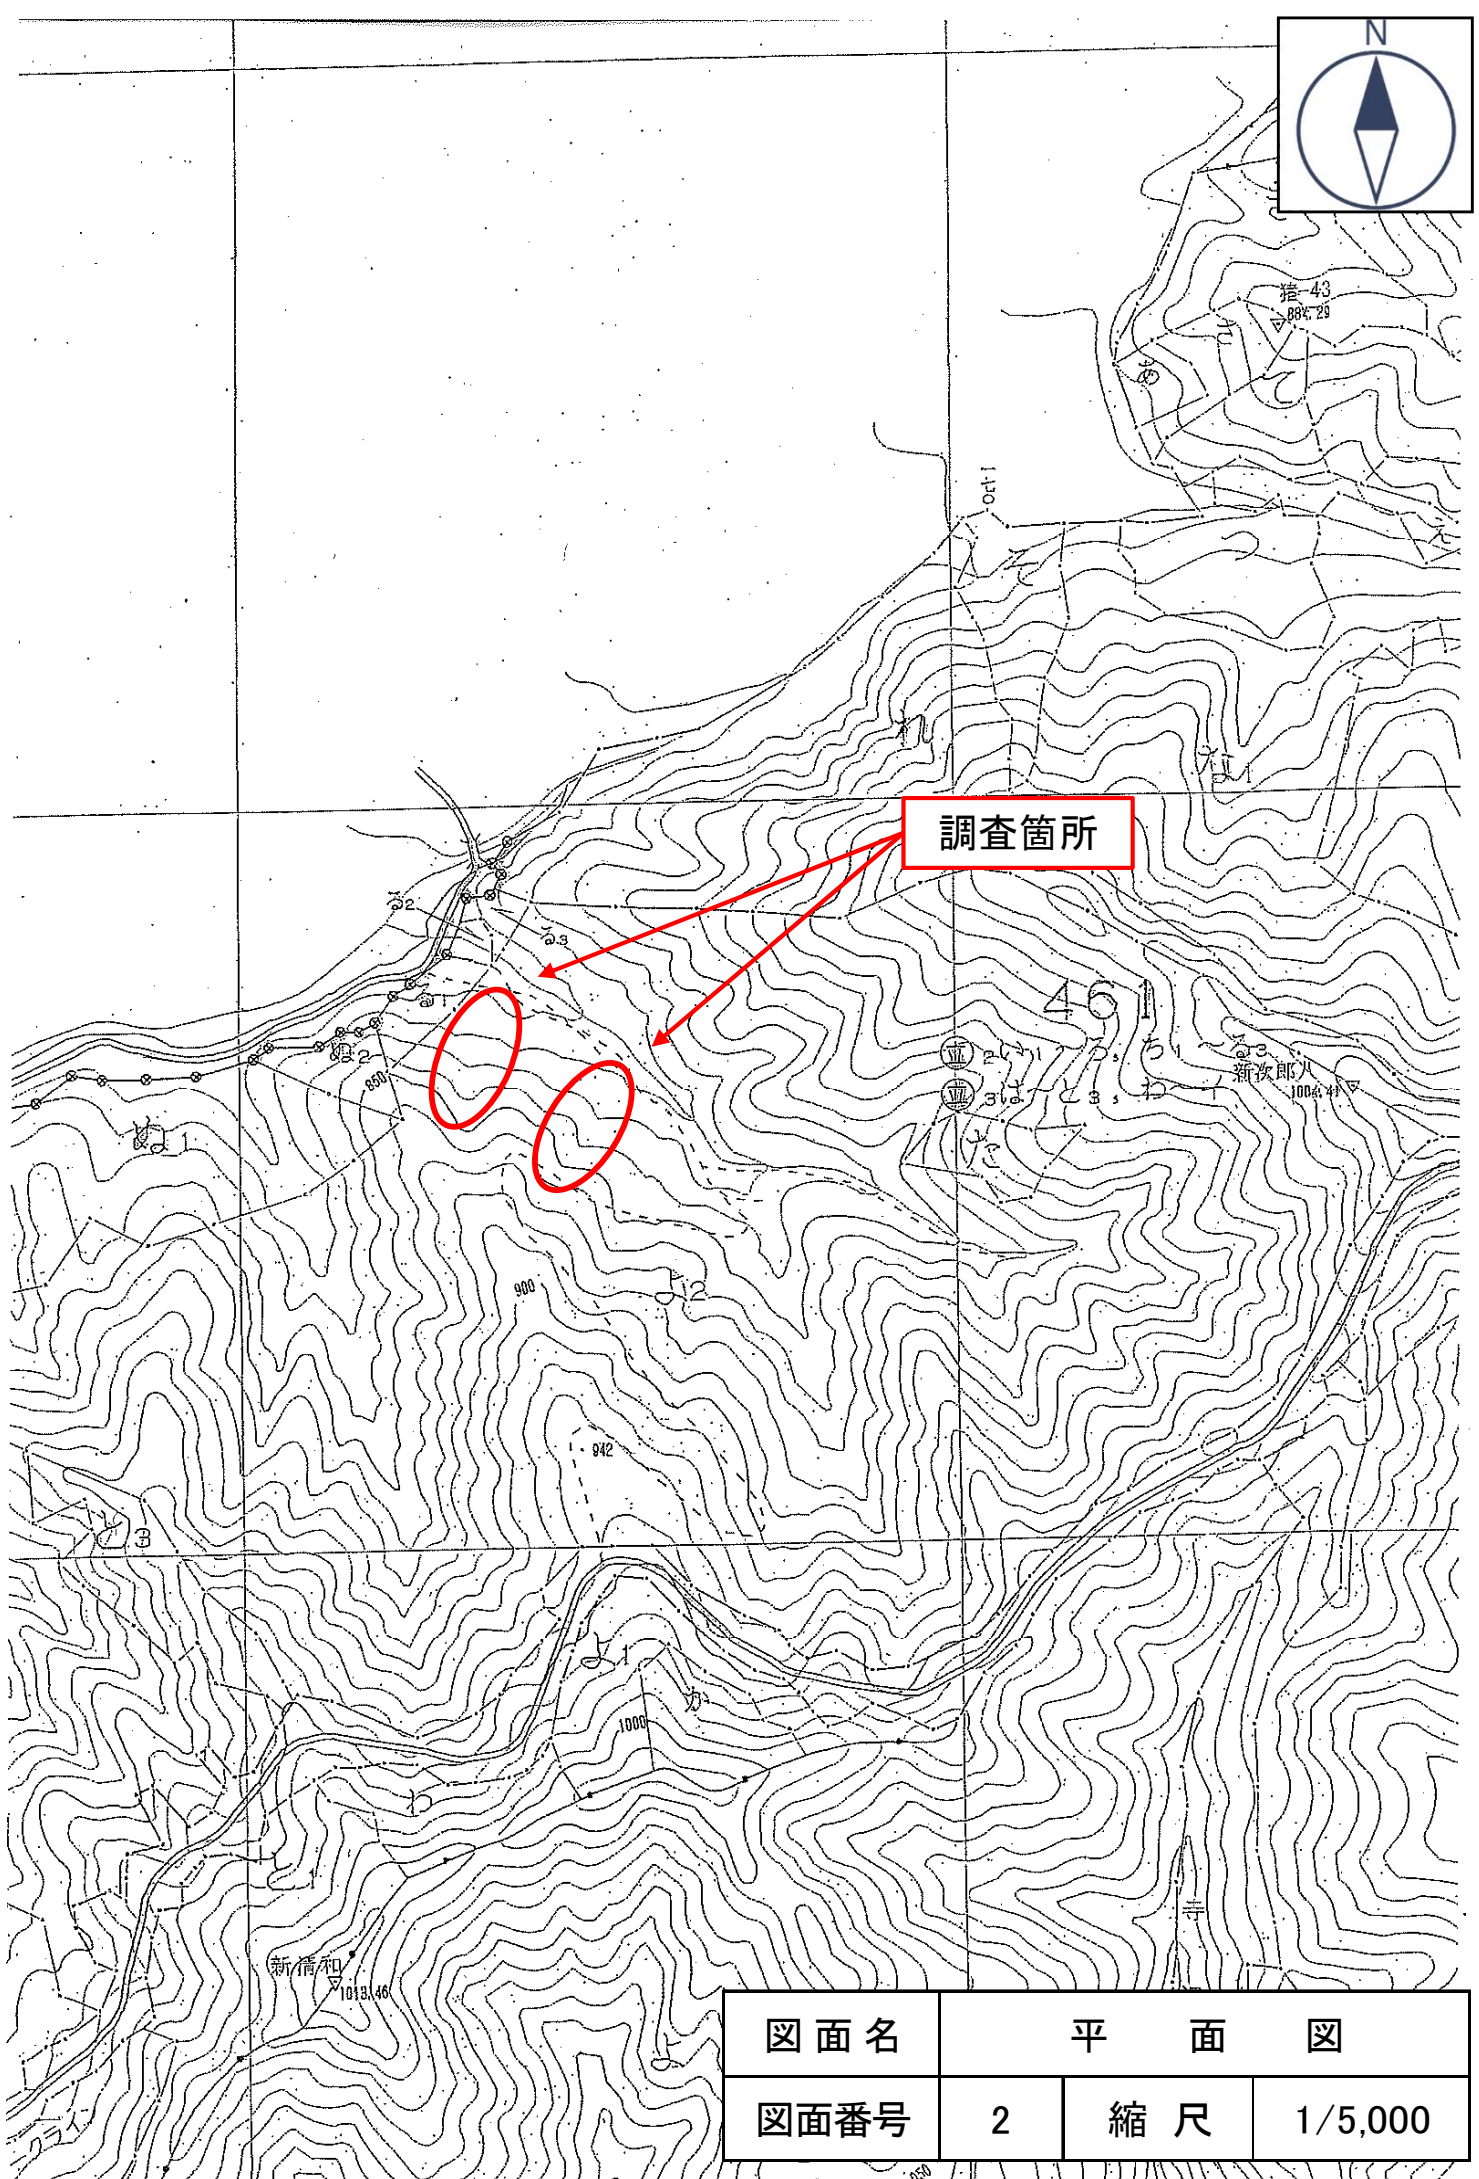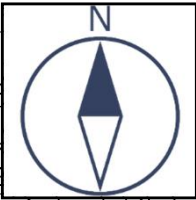

調査箇所

図面名	平面図		
図面番号	2	縮尺	1/5,000