
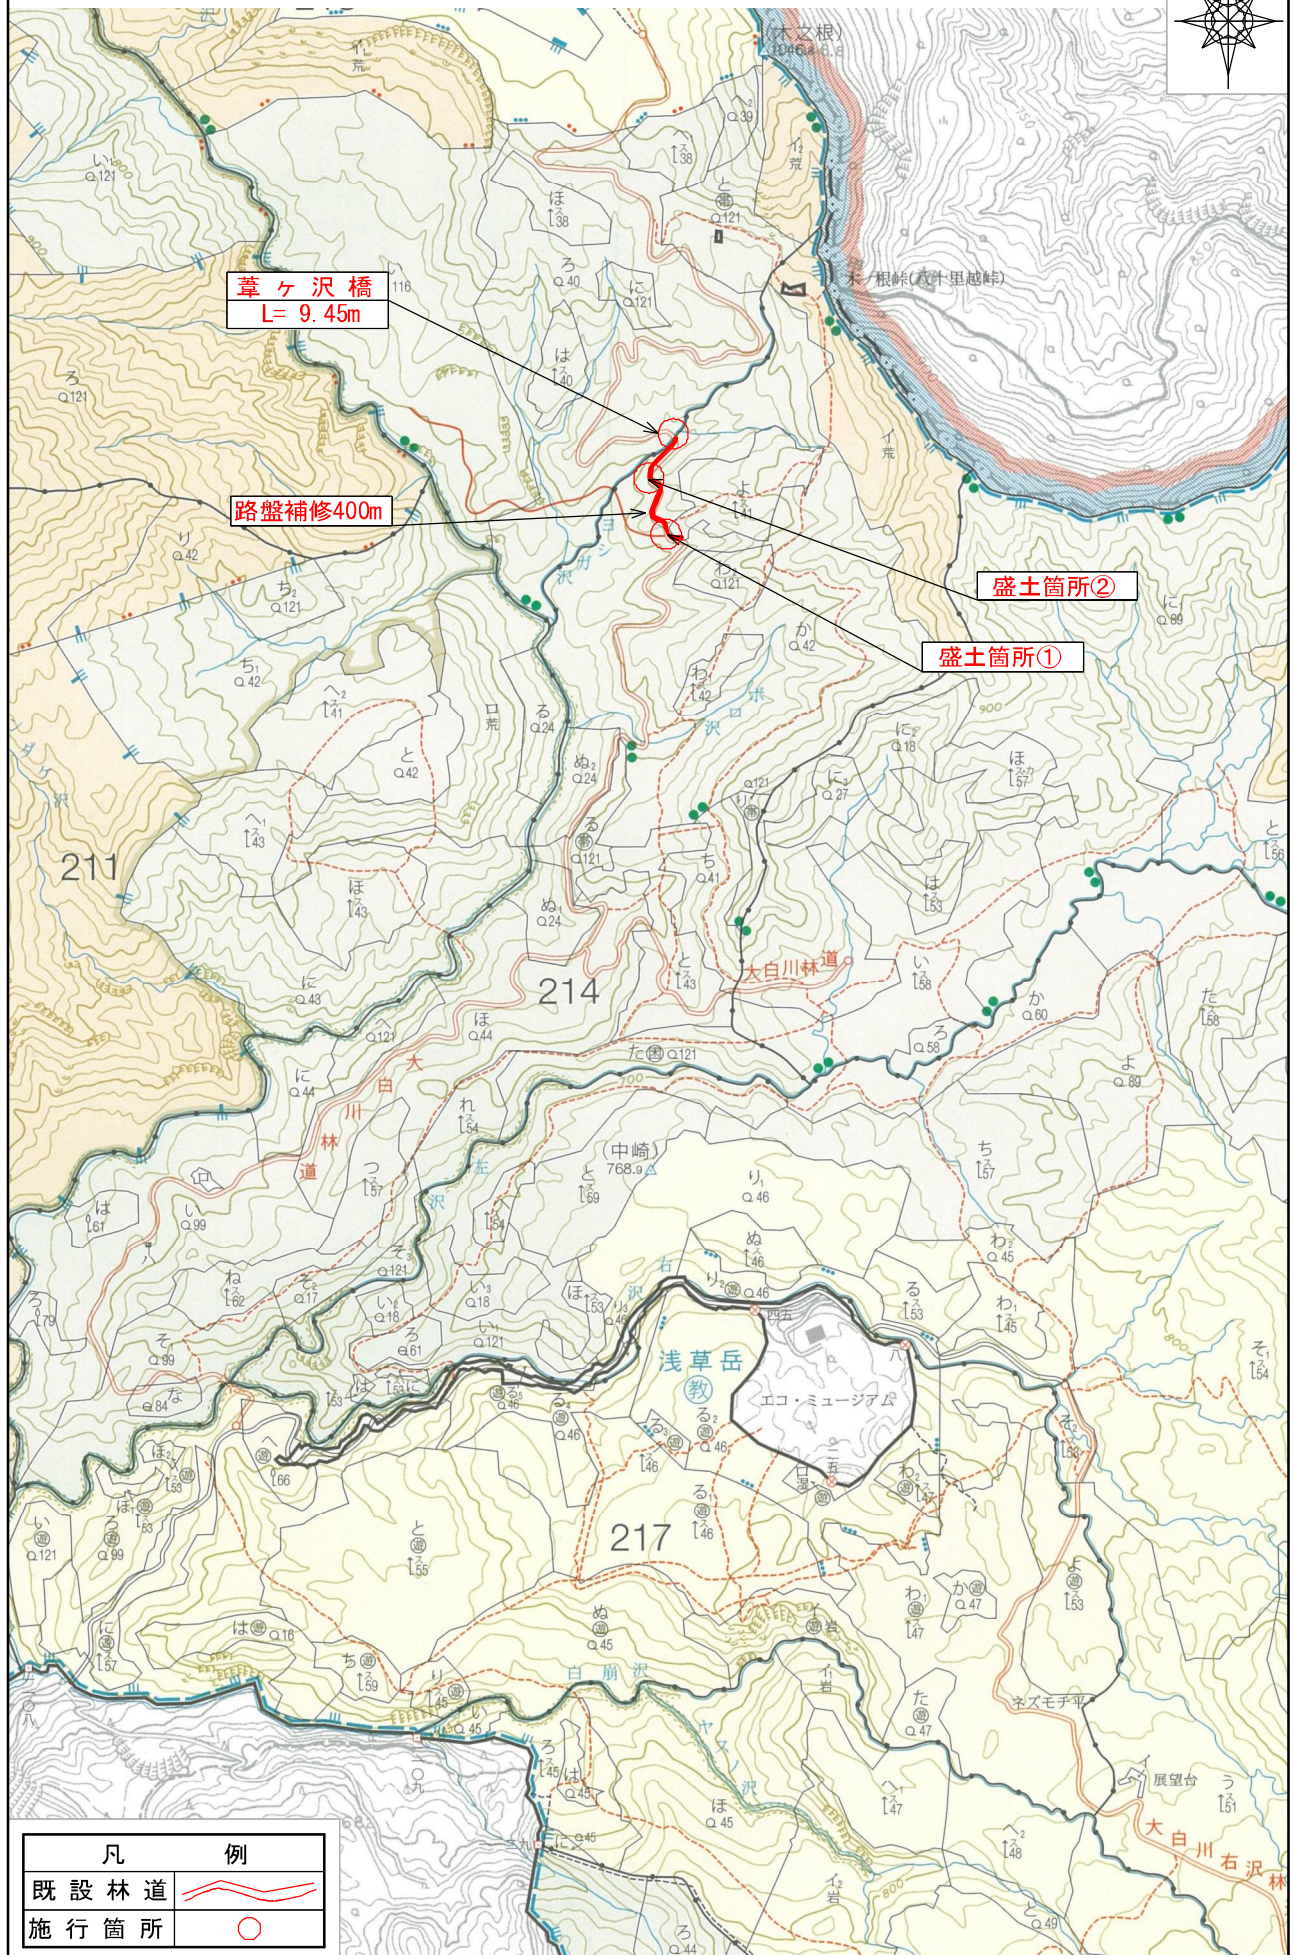


大臼川林道（葦ヶ沢橋）改良工事 位置図

新潟県魚沼市大臼川字浅草山国有林214か林小班外 縮尺 1 : 20,000

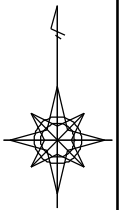


凡	例
既設林道	
施行箇所	

葦ヶ沢橋 橋梁一般図


側面図

S=1:100 (A3)

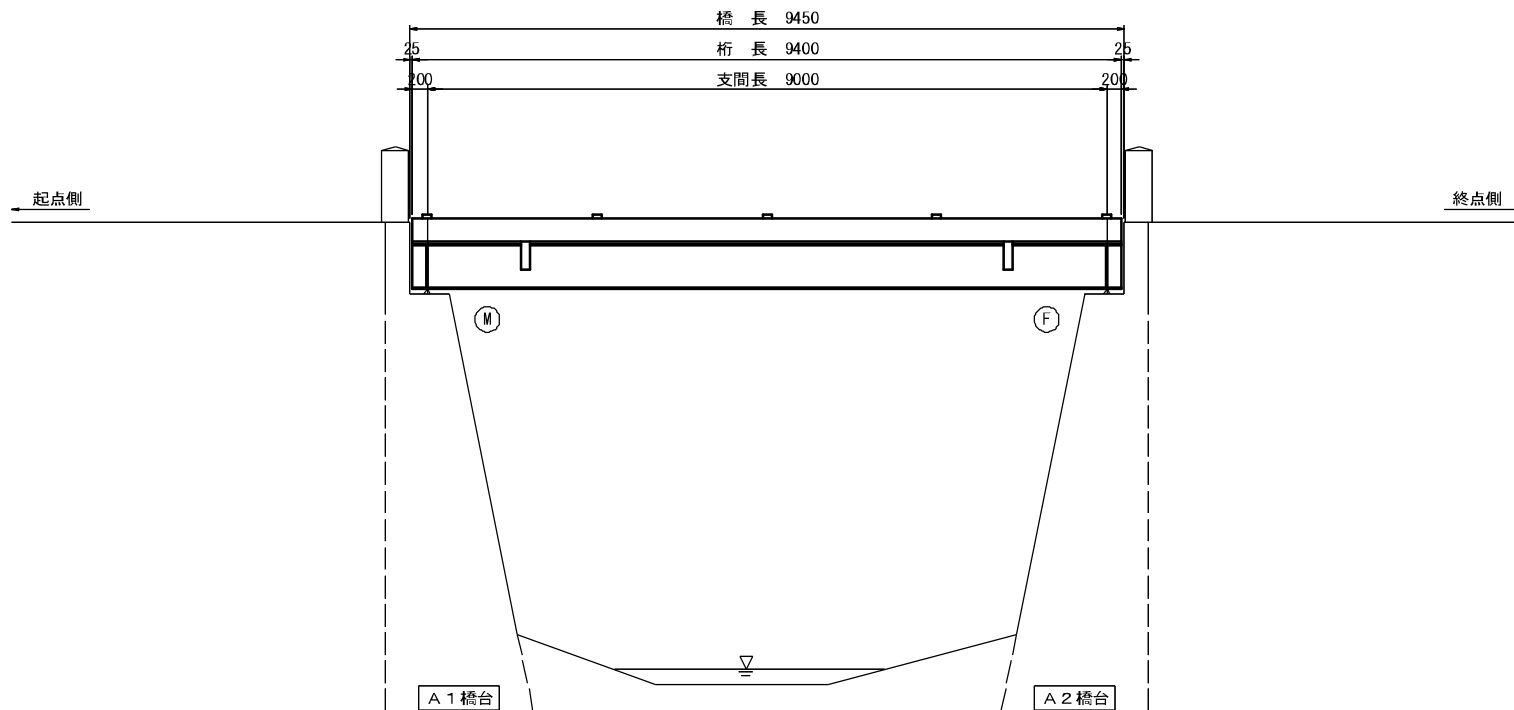


断面図

S=1:60 (A3)

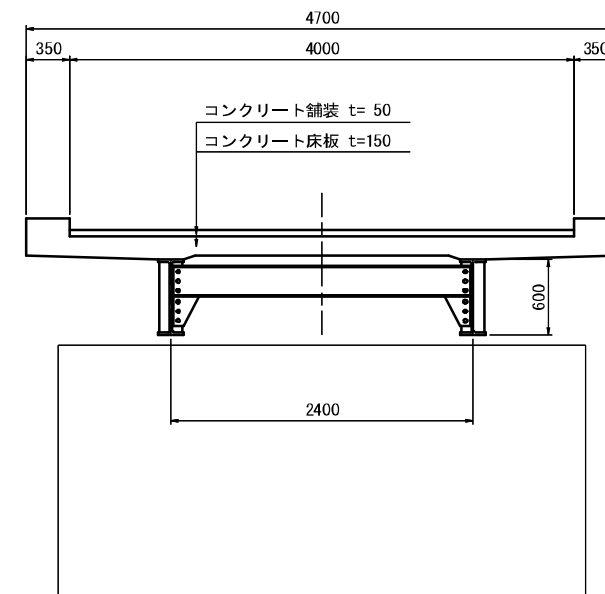

平面図

S=1:100 (A3)

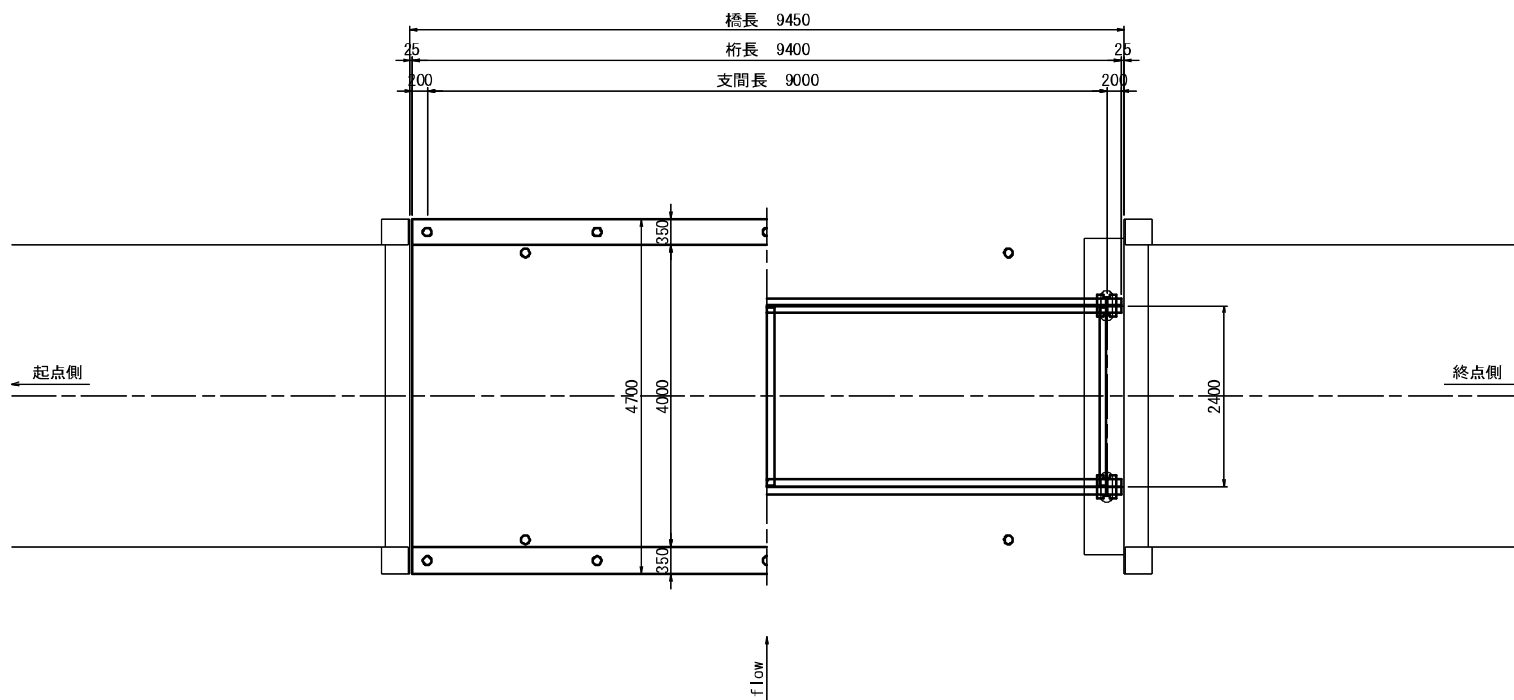

橋梁補修対策工

項 目	補修内容	工 法 等
上部工補修工	塗替え塗装工	錆転換防食塗装システム(主桁、横桁、対傾構、支承、排水管)


※錆転換防食塗装システム DeCK (NETIS : QS210056-A)

工 事 名	大白川林道(葦ヶ沢橋)改良工事		
図 面 名	葦ヶ沢橋 橋梁一般図		
作成年月	令和 6 年 11 月		
縮 尺	図示	図面番号	2
会 社 名	明治コンサルタント株式会社		
事業者名	林野庁関東森林管理局中越森林管理署		

葦ヶ沢橋 塗装塗替え工図


側面図

S=1:100 (A3)

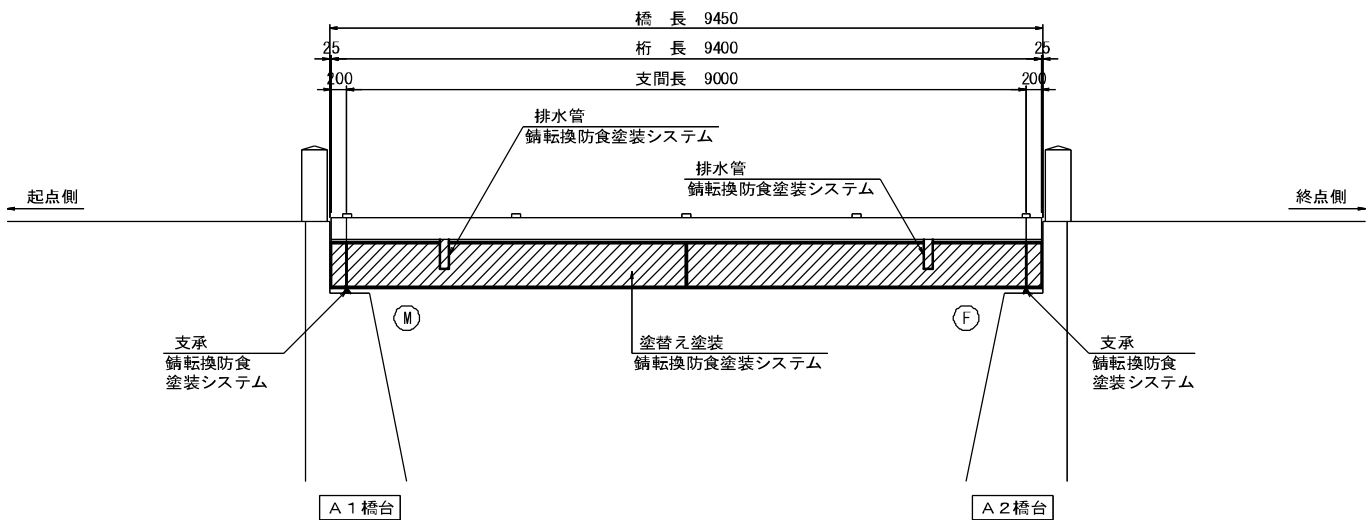


断面図

S=1:60 (A3)

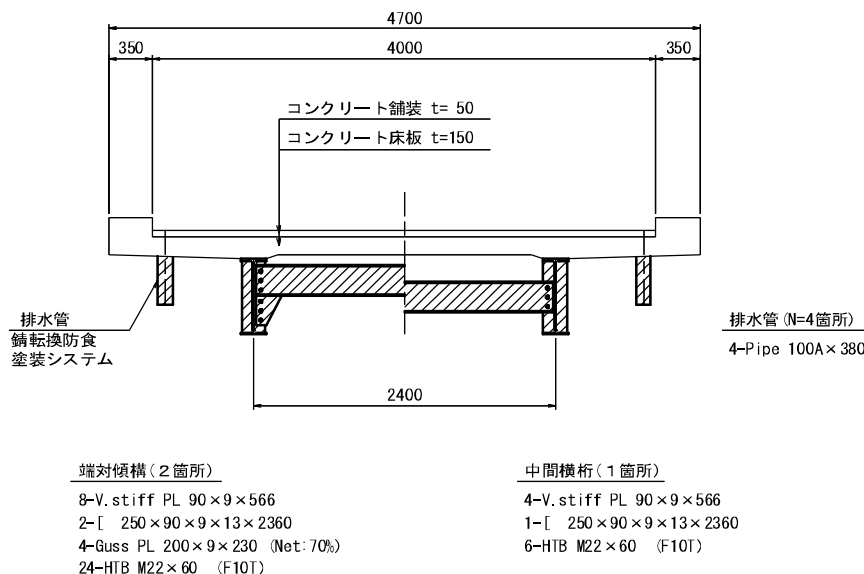

平面図


S=1:100 (A3)

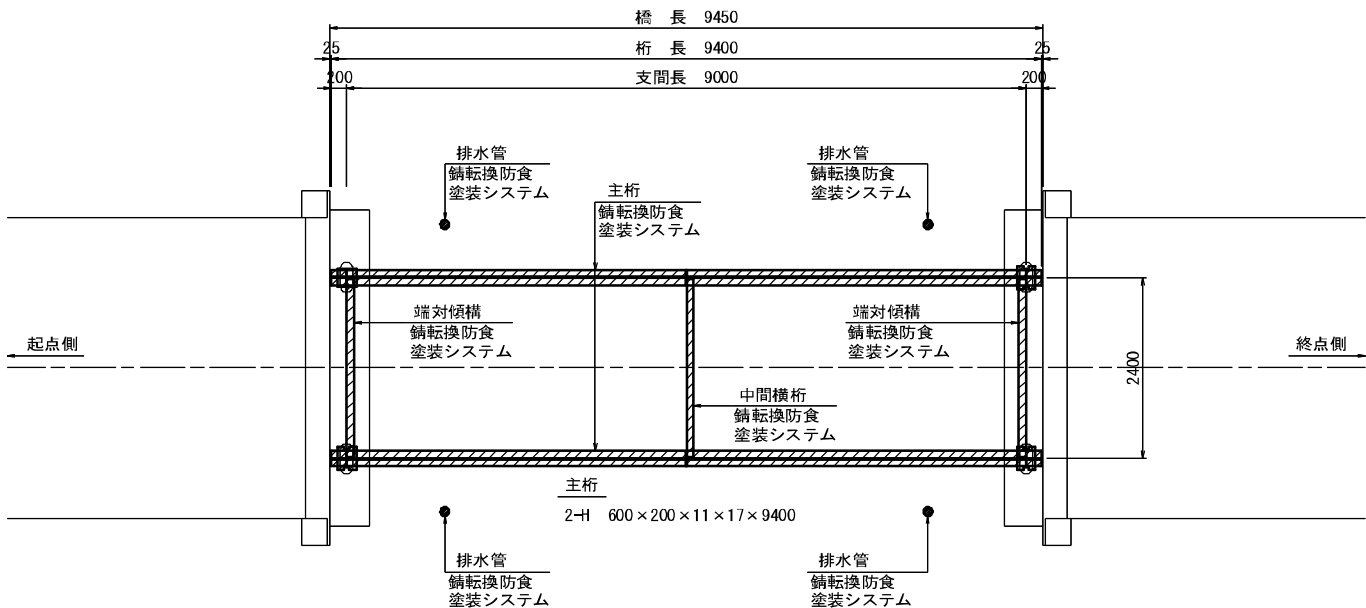

支承


(N=4箇所)

S=1:20 (A3)

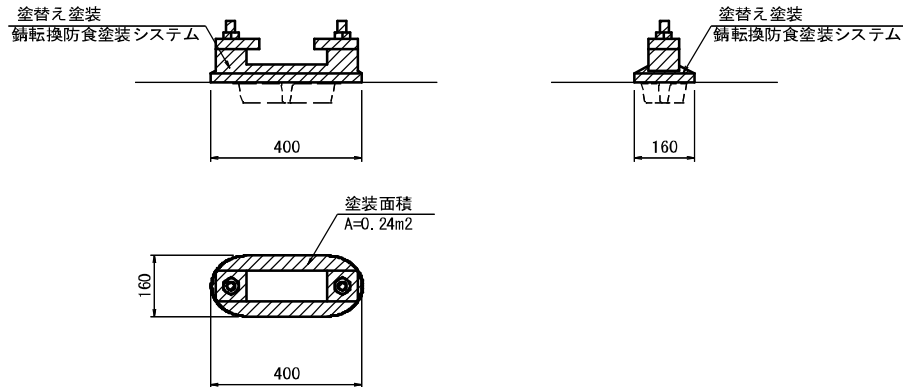


主桁塗替え塗装概略図

S=1:20 (A3)

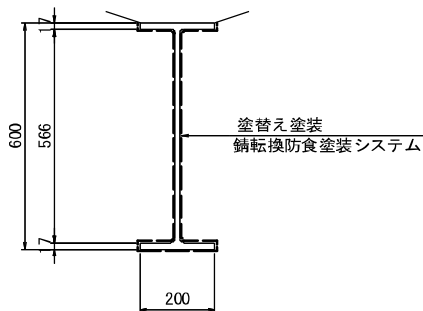

錆転換防食塗装システム

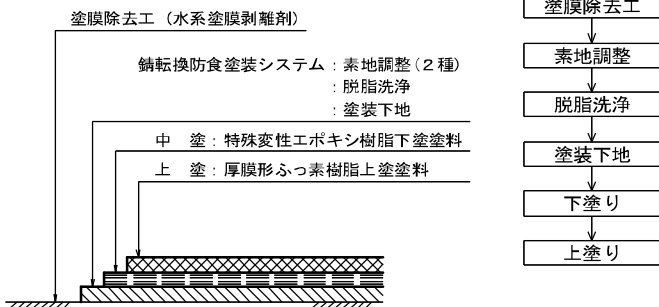

錆転換防食塗装システム DeCK (はけ, ローラー)

塗装工程	塗料名	使用料 (g/m ²)
素地調整	2種ケレン	
脱脂洗浄	脱脂洗浄剤	50
塗装下地	錆転換型特殊プライマー	150
下塗	特殊変性エポキシ樹脂下塗塗料	200
上塗	厚膜形ふっ素樹脂上塗塗料	180

注意事項

- 本図は現地踏査により復元したものであるため、工事着工前に必ず現地確認を実施すること。
- 既設の構造が本図と異なる場合は、監督員と協議を行い指示を受けること。
- 鋼製桁の塗替え塗装仕様は、錆転換防食塗装システムとする。

現場塗装工 数量表

1式当たり


番号	部材名	面積 (m ²)	備考
①	主桁	33.84	
②	端対傾構・中間横桁	7.58	
③	排水管	0.55	
④	支承	0.96	
⑤	ボルト	0.20	M22 (30本)
合計		43.13	

工事名	大白川林道 (葦ヶ沢橋) 改良工事		
図面名	葦ヶ沢橋 塗装塗替え工図		
作成年月	令和 6 年 11 月		
縮尺	図示	図面番号	3
会社名	明治コンサルタント株式会社		
事業者名	林野庁関東森林管理局中越森林管理署		

葦ヶ沢橋 足場工図


側面図

S=1:100 (A3)

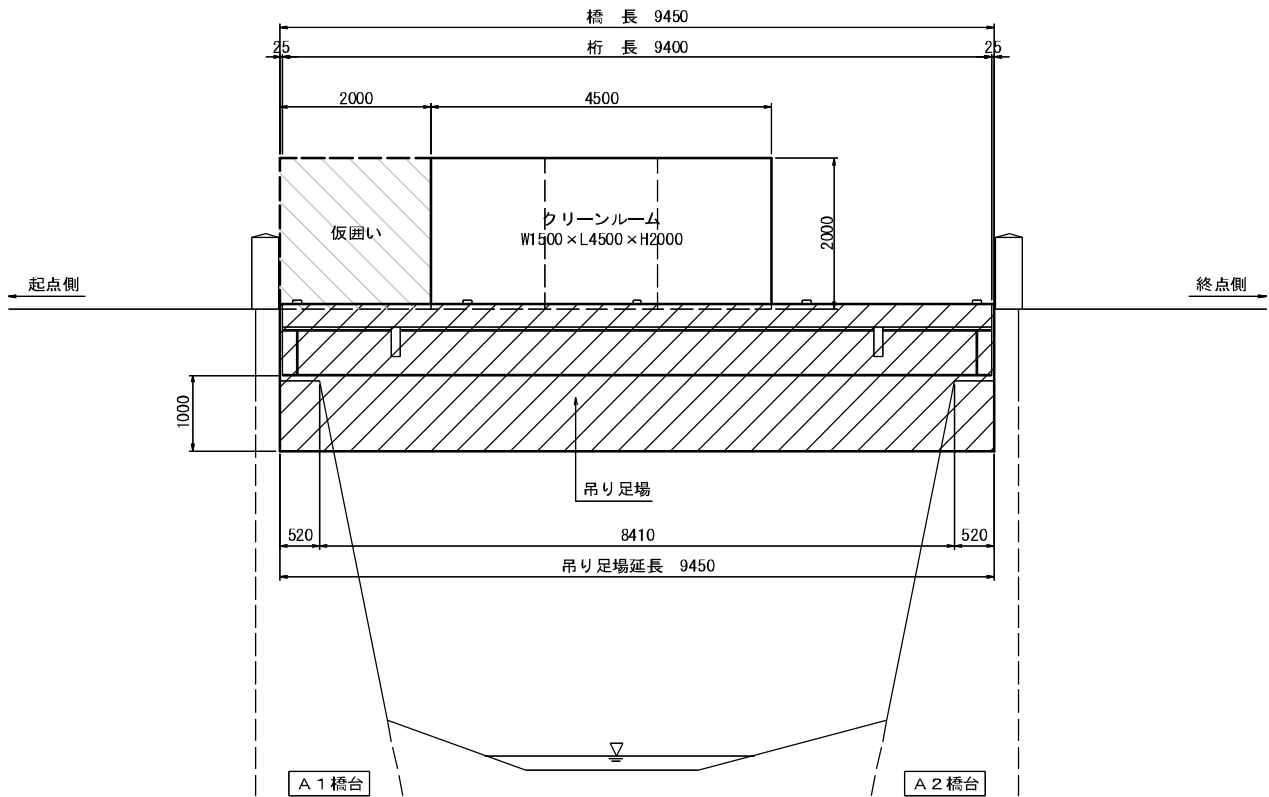

平面図

S=1:100 (A3)

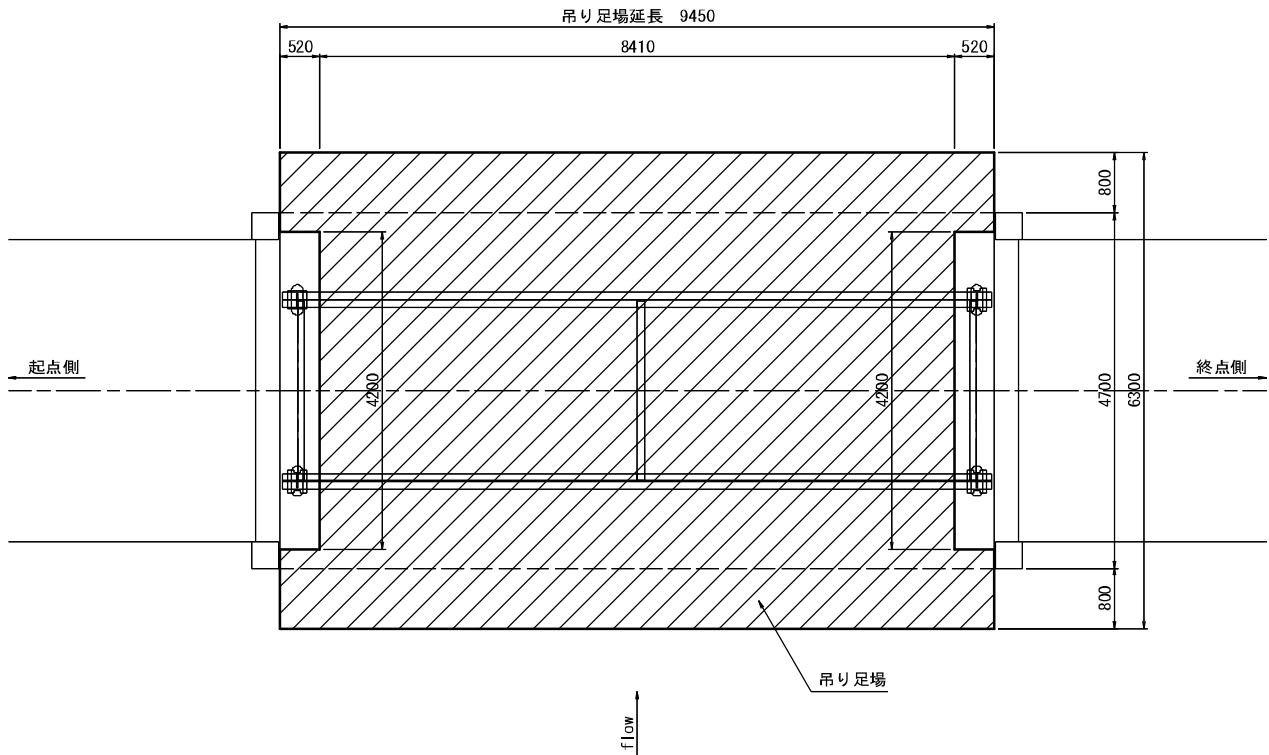


注意事項

- 足場図は参考図であるため、その他計画案がある場合は現場にて適宜対応とする。
- 塗装塗替えは、素地調整1種（循環式ブラスト）を計画している為、シート防護を行い粉塵等の飛散防止を行うこと。
- 剥離作業は、外部への飛散防止と作業環境に十分配慮した計画と施工を行うこと。
- 橋の塗装中には鉛化合物が含まれていることから塗装工事においては、鉛中毒予防規則に則り安全な作業にて行うこと。

断面図


S=1:60 (A3)

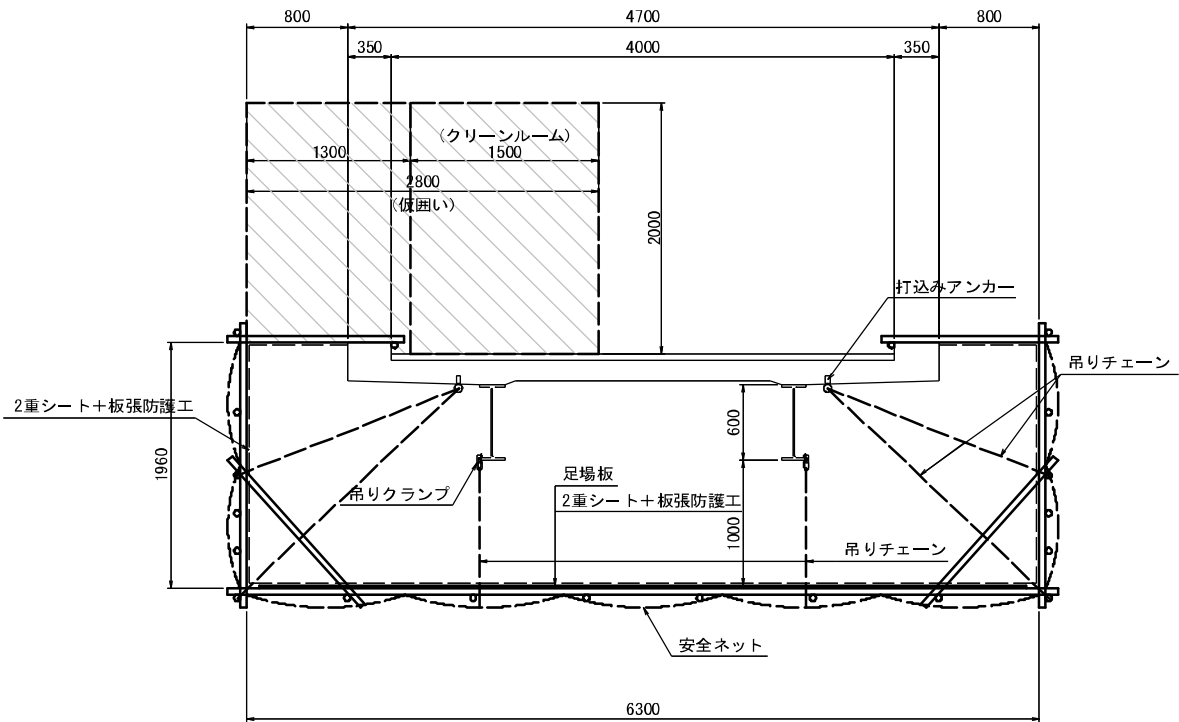

平面図


S=1:100 (A3)

(橋面)

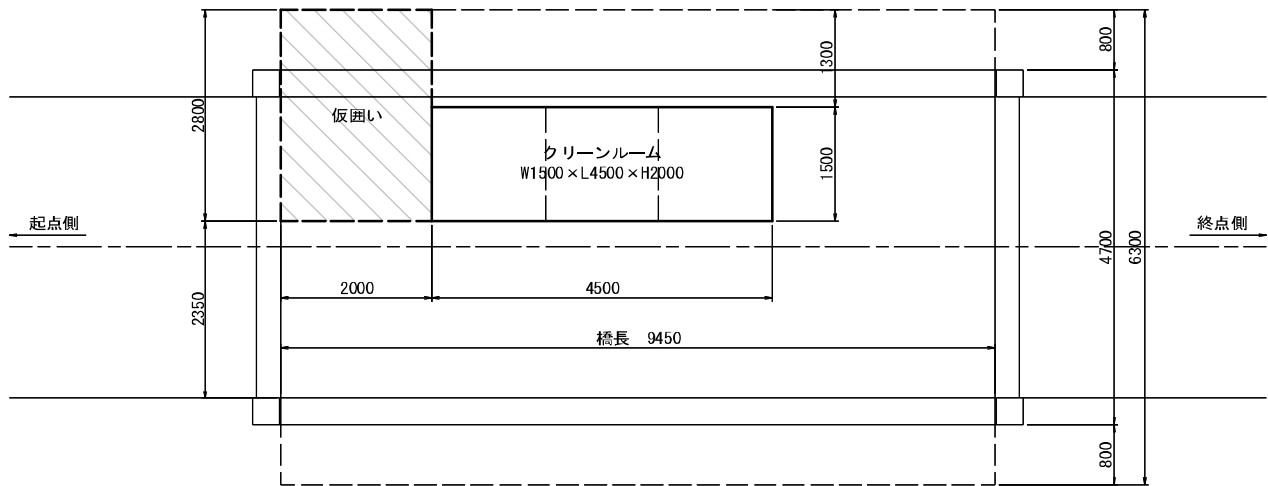

クリーンルーム模式図(案)

S=1:100 (A3)

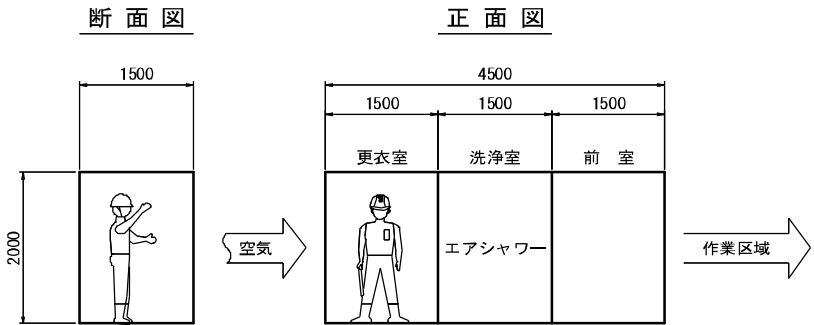

工 事 名	大自川林道（葦ヶ沢橋）改良工事		
図 面 名	葦ヶ沢橋 足場工図		
作成年月	令和 6 年 11 月		
縮 尺	図示	図面番号	4
会 社 名	明治コンサルタント株式会社		
事業者名	林野庁関東森林管理局中越森林管理署		



平面図

縮 尺 = 1 : 200

盛土箇所①


起点より 4.4 k m 付近

214林班 か小班

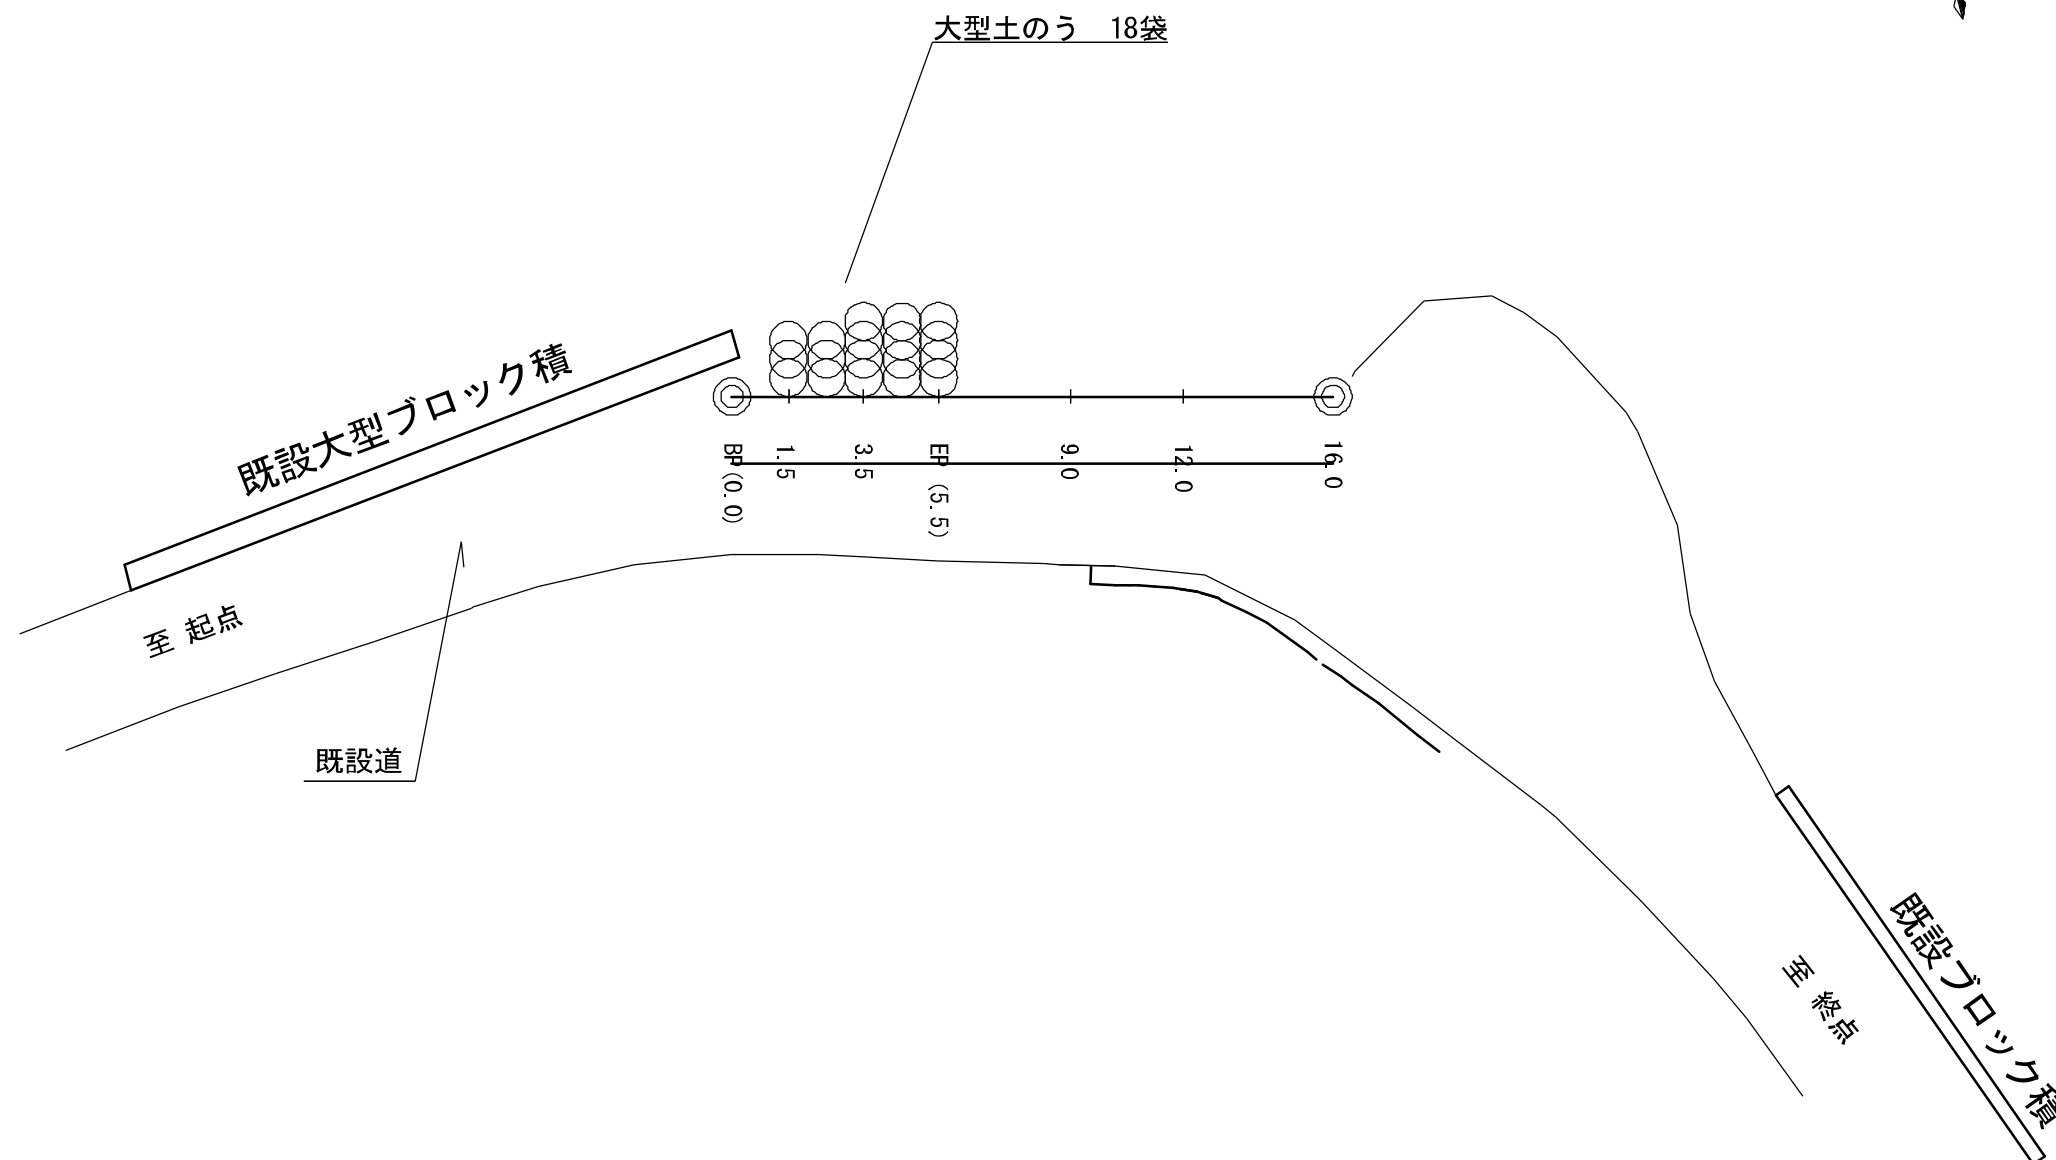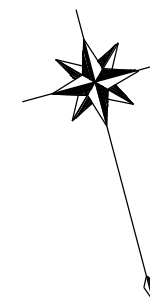


工 事 名	大白川林道（葦ヶ沢橋）改良工事		
図 面 名	盛土箇所① 平面図		
作成年月			
縮 尺	図示	図面番号	5
会 社 名			
事業者名	林野庁関東森林管理局中越森林管理署		

縦断面図
(盛土箇所①)

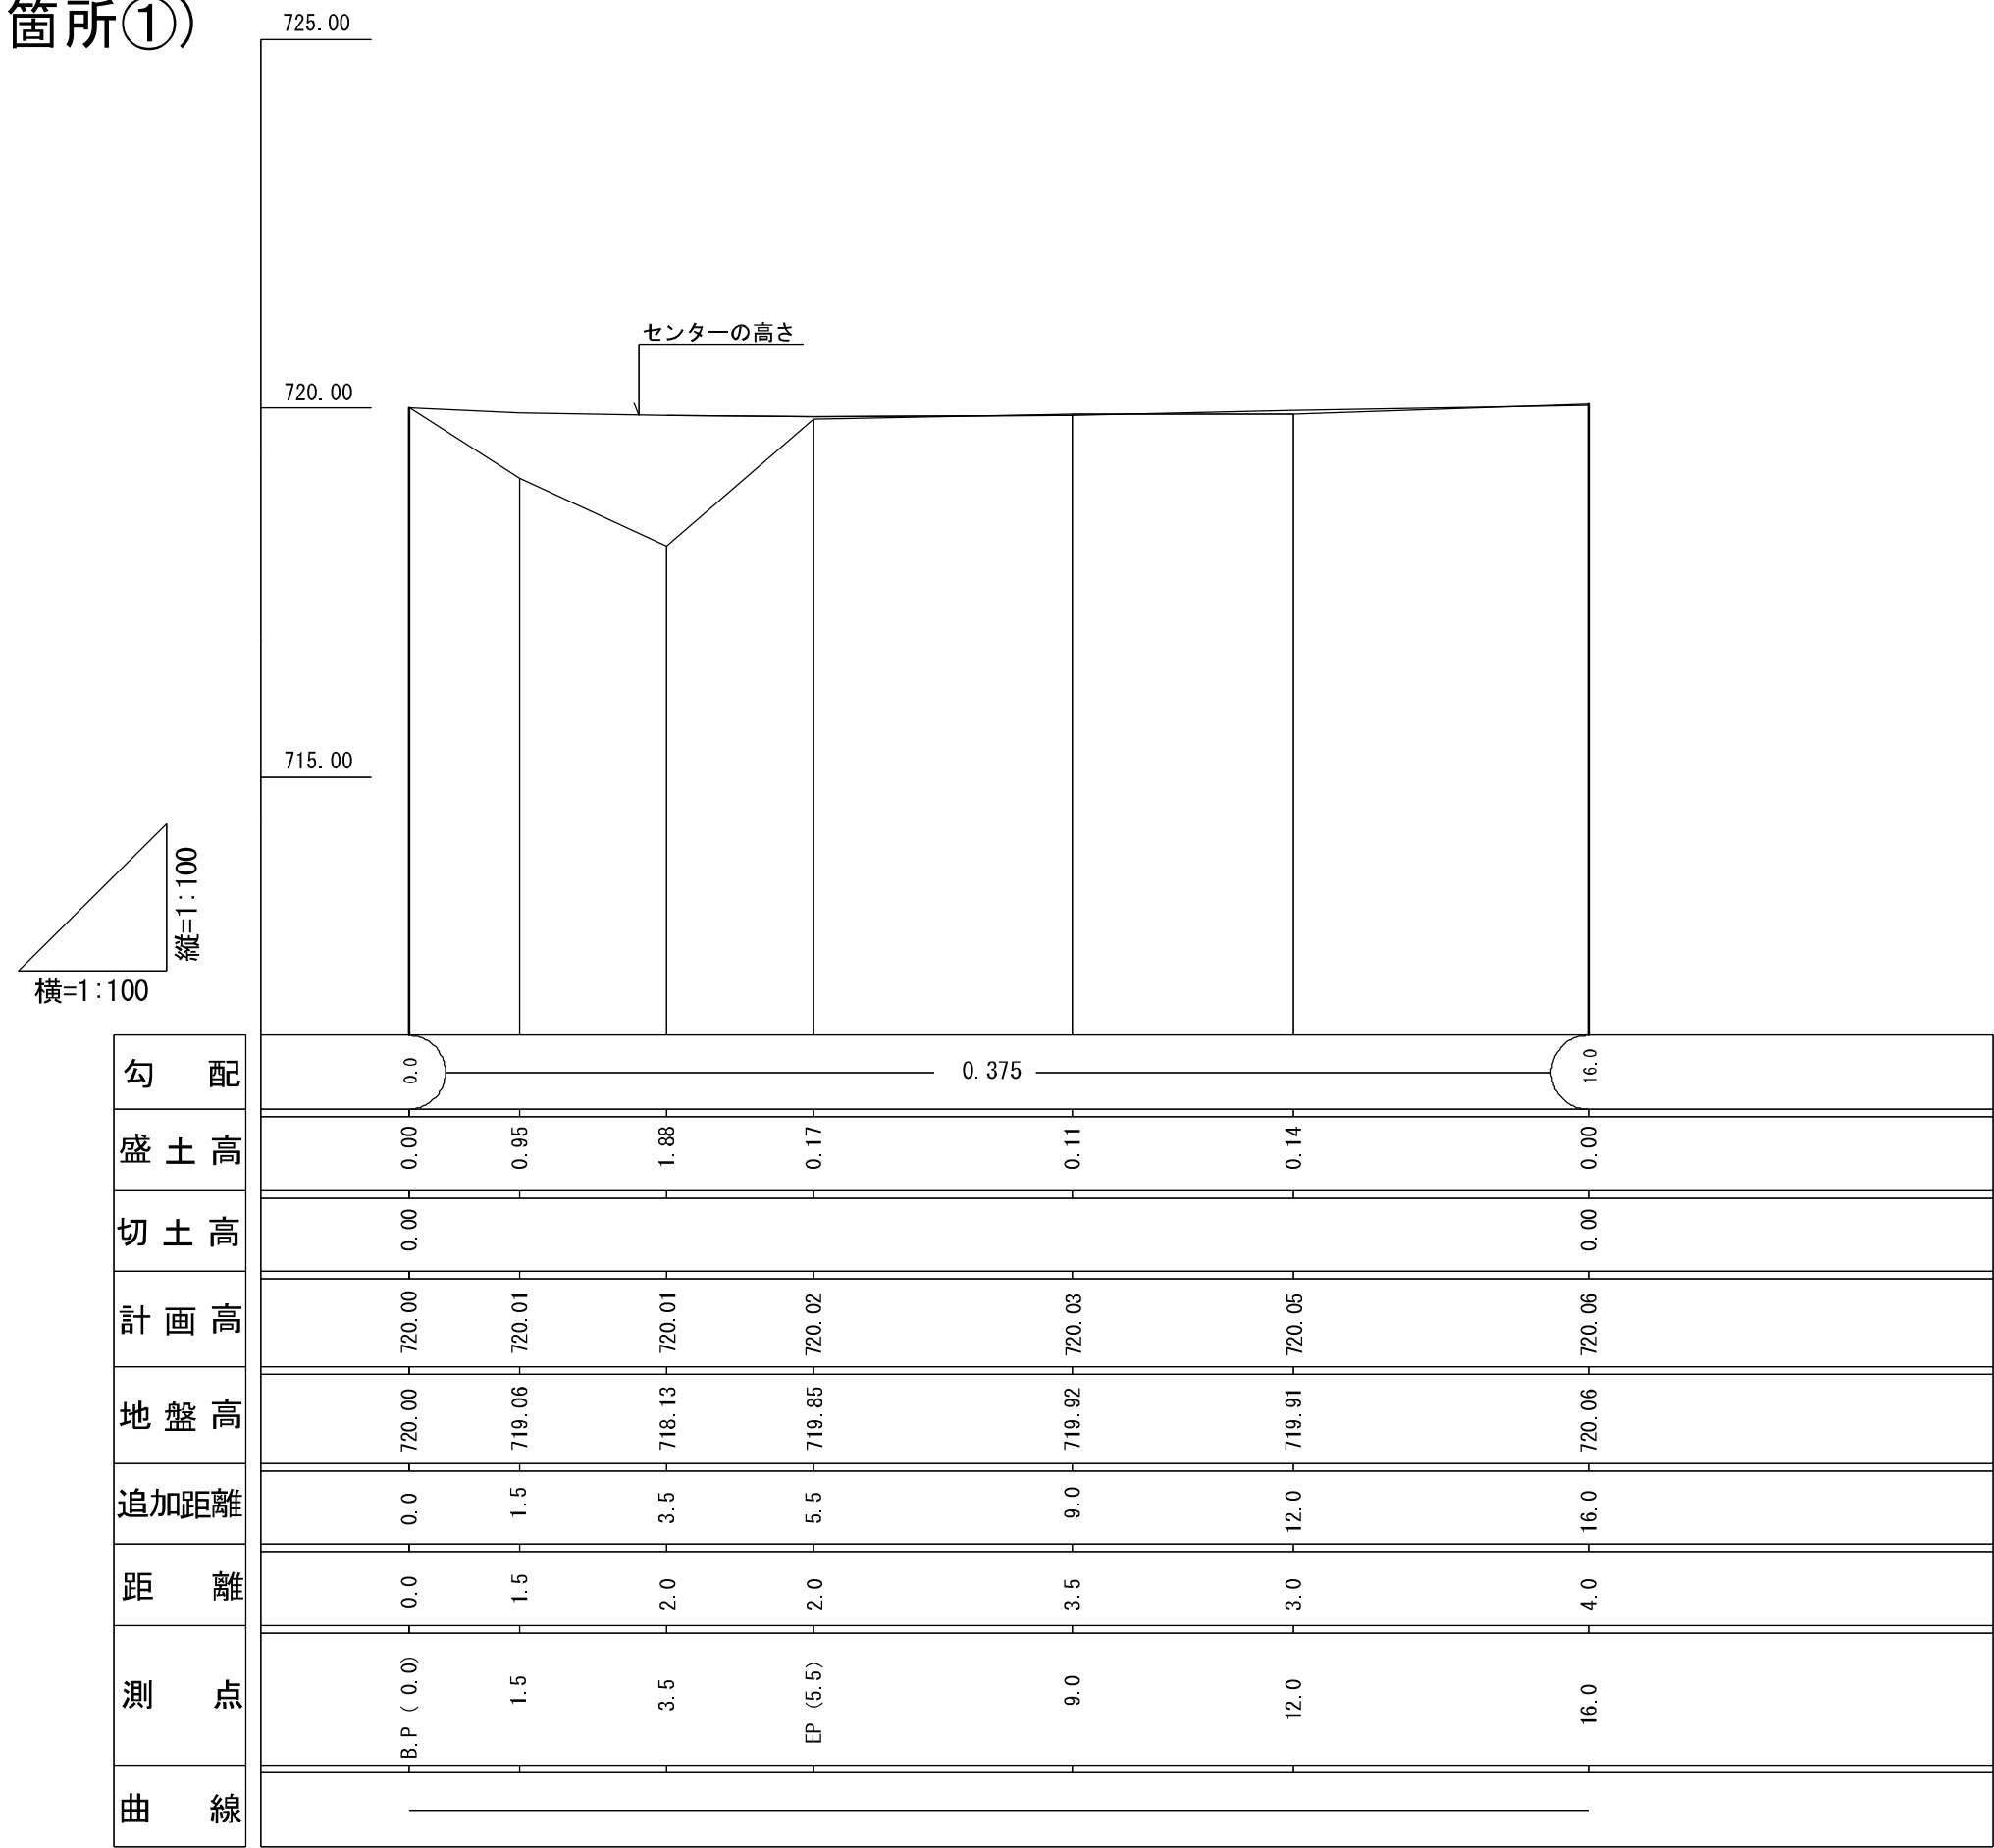

工 事 名	大白川林道（葦ヶ沢橋）改良工事		
図 面 名	盛土箇所① 縦断面図		
作成年月			
縮 尺	図示	図面番号	6
会 社 名	株式会社 森林テクニクス		
事業者名	林野庁関東森林管理局中越森林管理署		

起点より 4.4 k m 付近

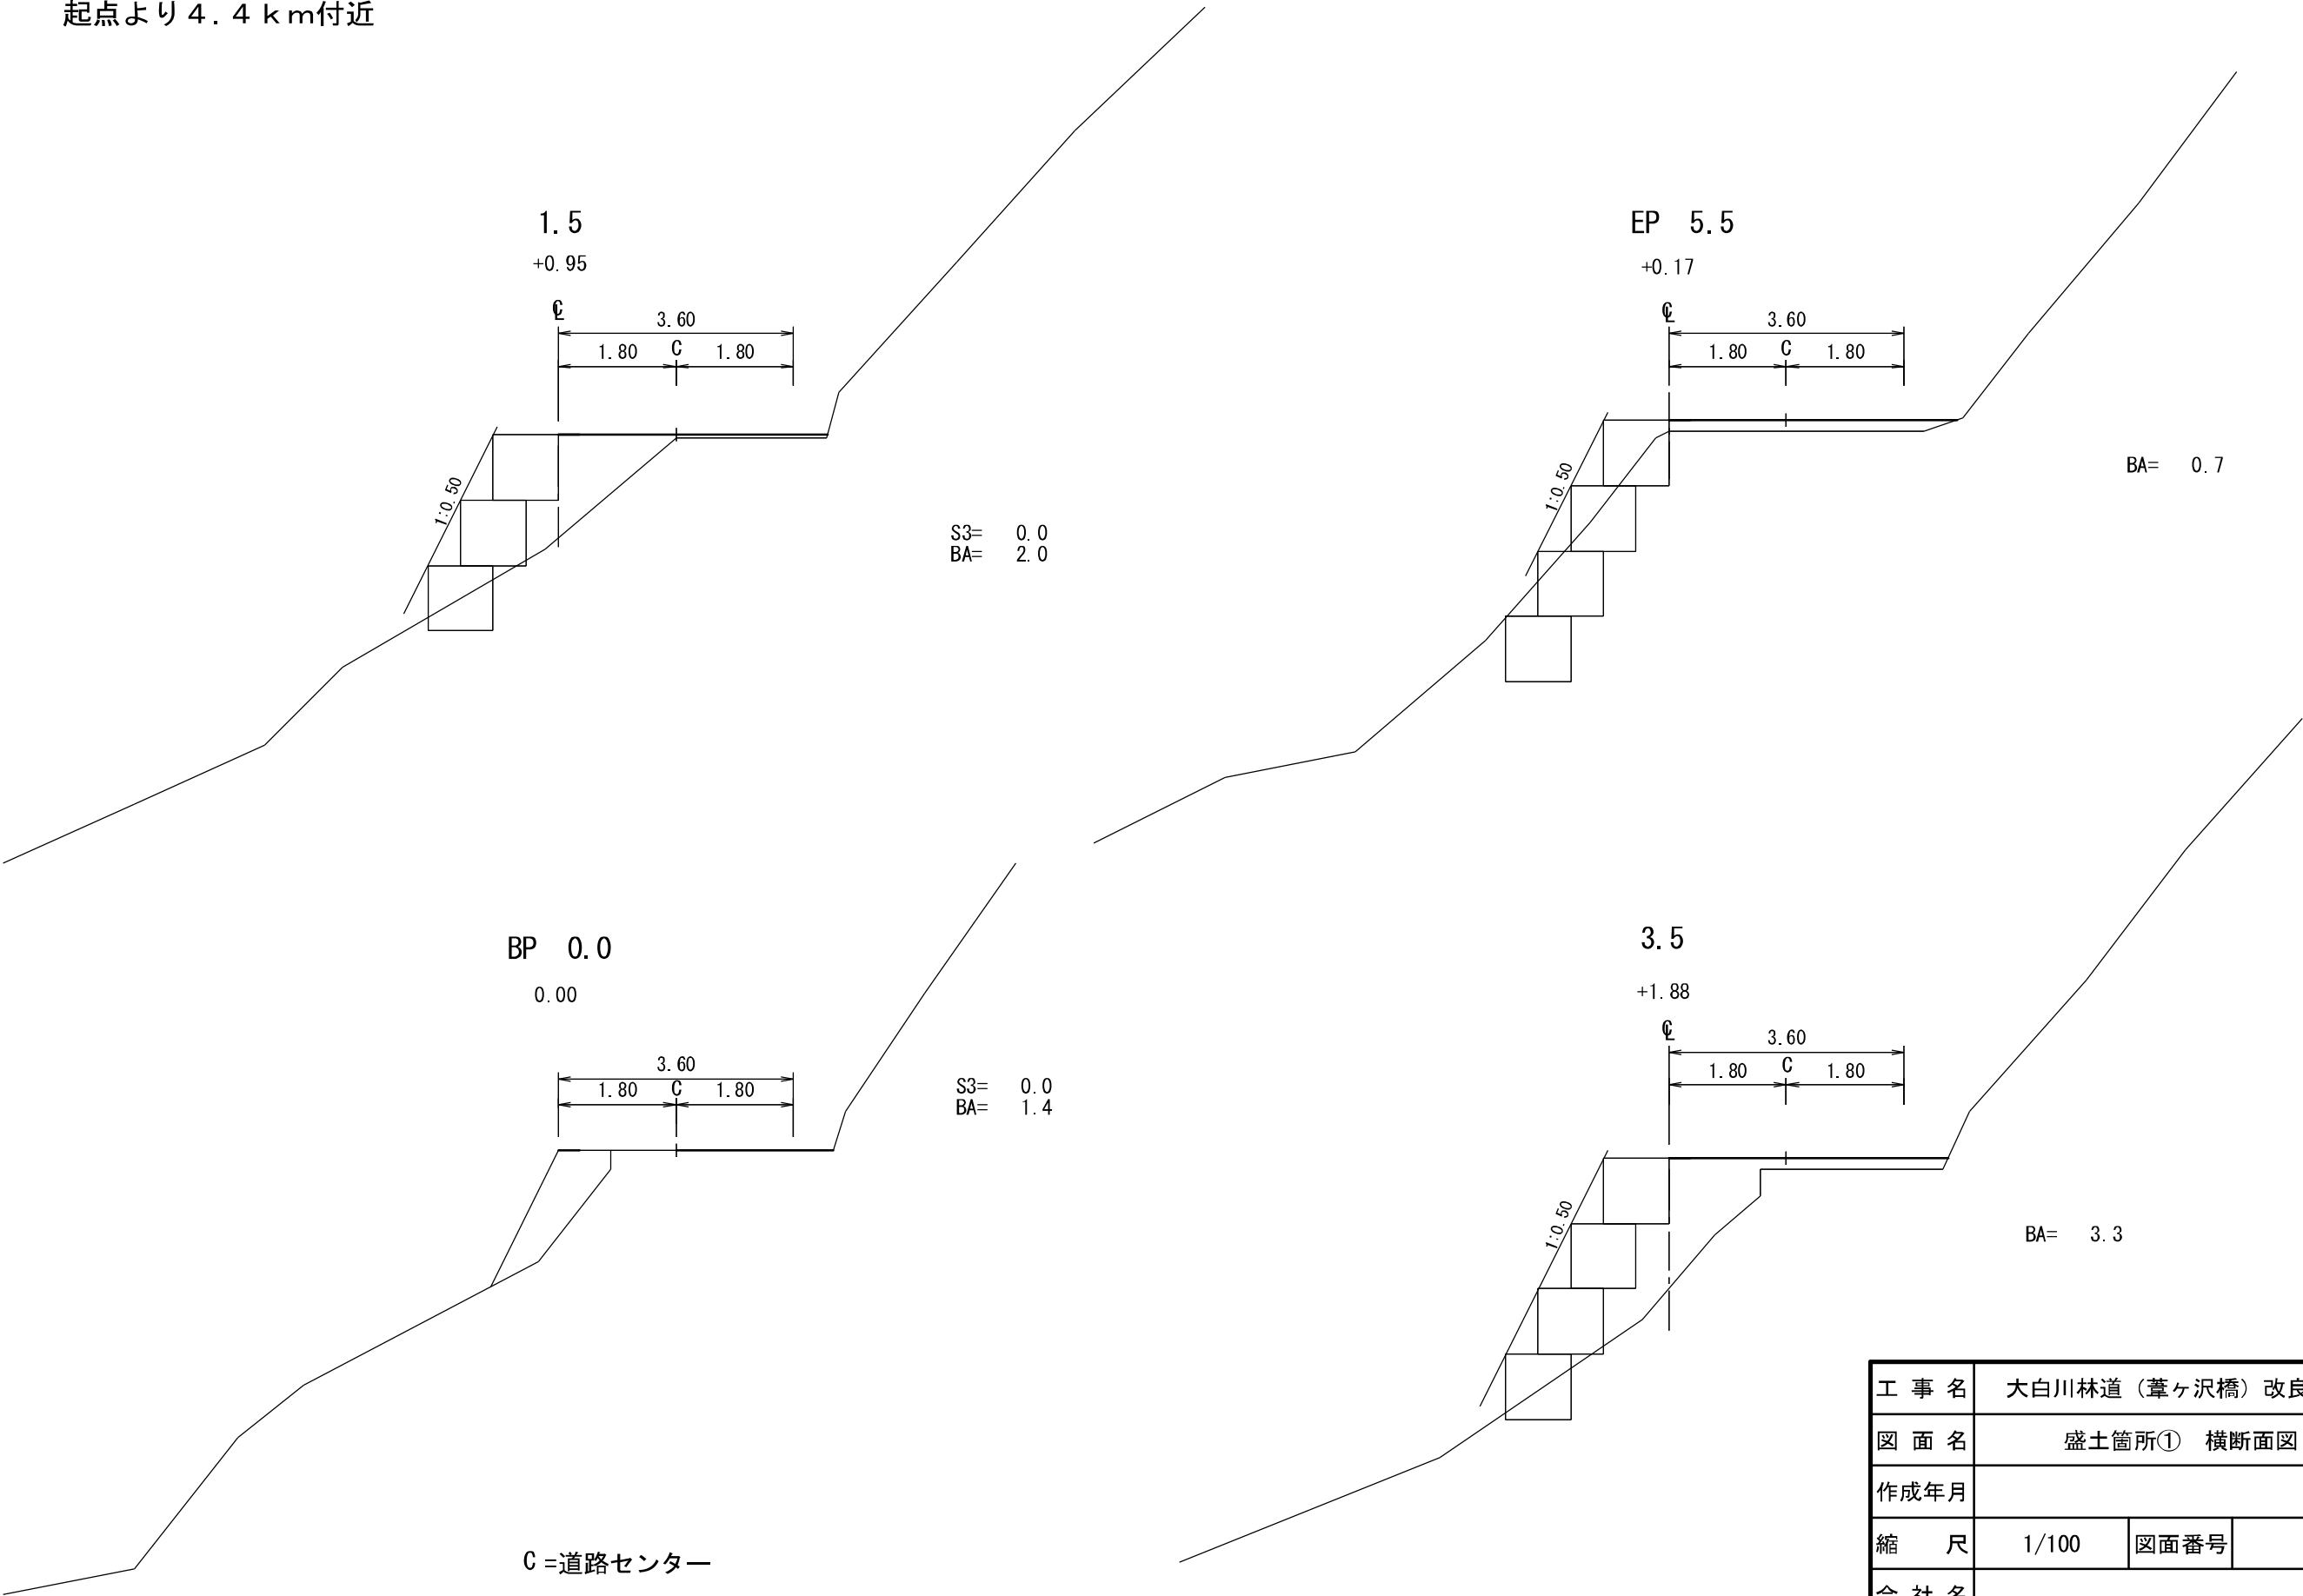

工 事 名	大白川林道（葦ヶ沢橋）改良工事		
図 面 名	盛土箇所① 横断面図		
作成年月			
縮 尺	1/100	図面番号	7
会 社 名			
事業者名	林野庁関東森林管理局中越森林管理署		


平 面 図

縮 尺 = 1 : 100

盛土箇所②



起点より 4.5 k m 付近

214林班 か小班

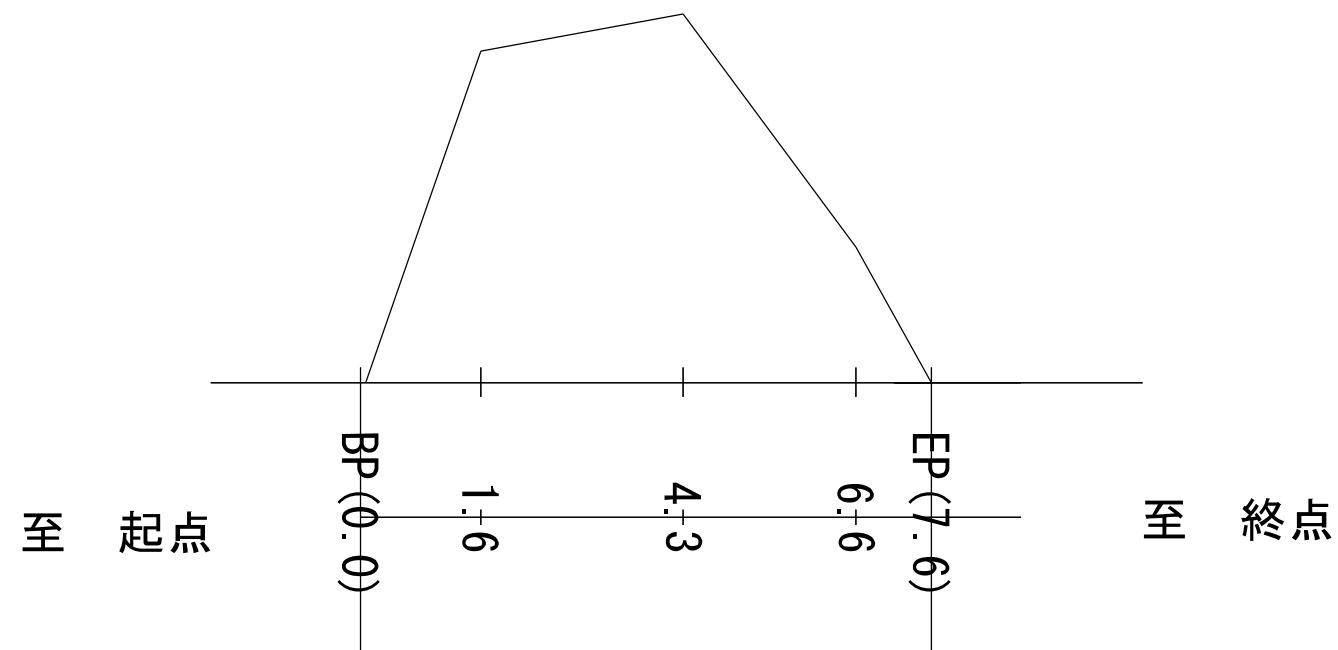

工 事 名	大白川林道（葦ヶ沢橋）改良工事		
図 面 名	盛土箇所② 平面図		
作成年月			
縮 尺	図示	図面番号	8
会 社 名			
事業者名	林野庁関東森林管理局中越森林管理署		






縦断面図
(盛土箇所②)

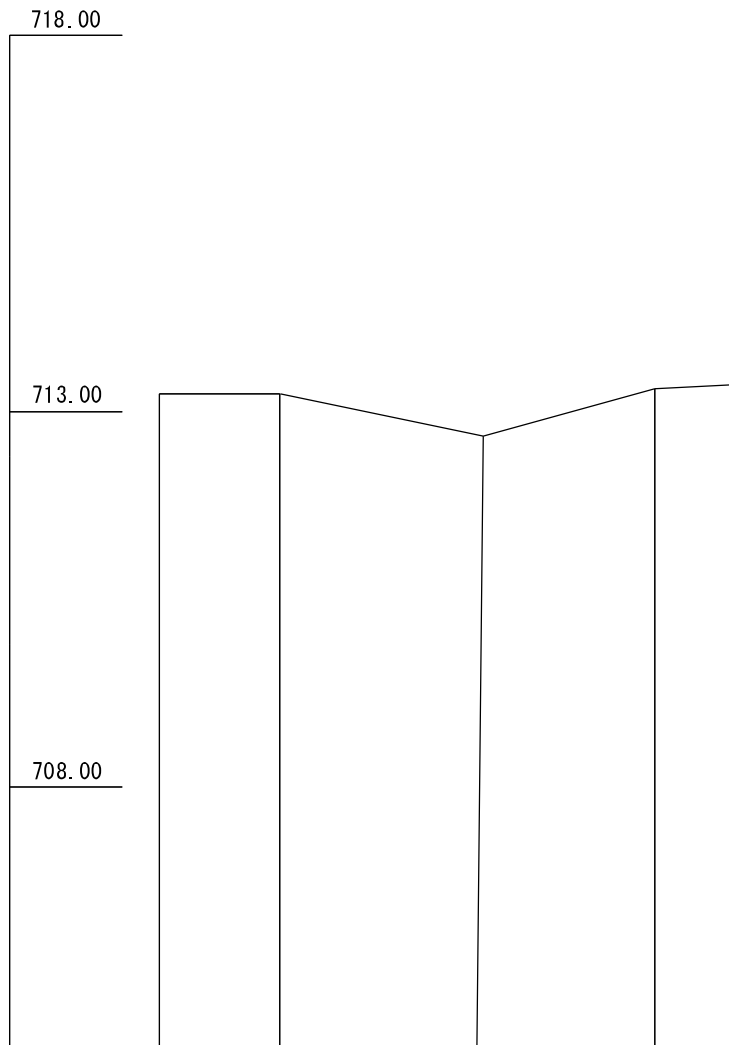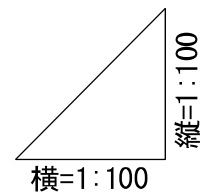

勾配	0.0	0.0	7.6
盛土高	0.00	0.572	
切土高	0.00	0.006	0.074
計画高	713.239	713.239	713.239
地盤高	713.239	713.245	713.313
追加距離	0.0	1.6	7.6
距離	0.0	1.6	1.0
測点	B.P (0.0)	1.6	E.P (7.6)
曲線			


工事名	大白川林道（葦ヶ沢橋）改良工事		
図面名	盛土箇所② 縦断面図		
作成年月			
縮尺	図示	図面番号	9
会社名			
事業者名	林野庁関東森林管理局中越森林管理署		

起点より4.5km付近

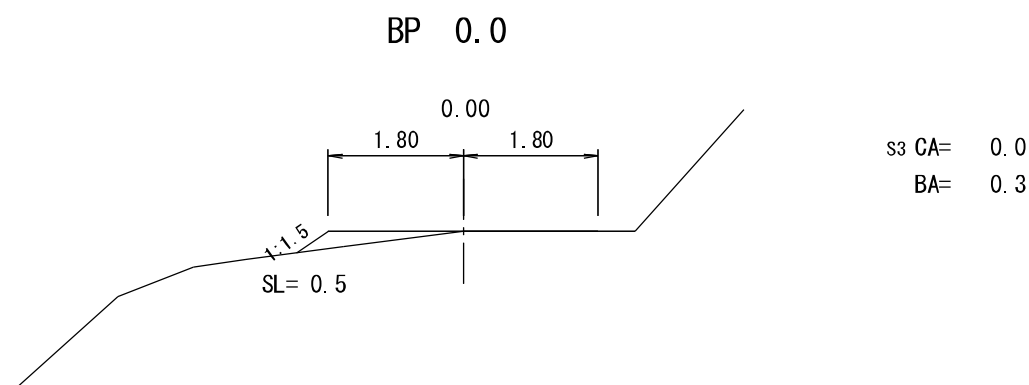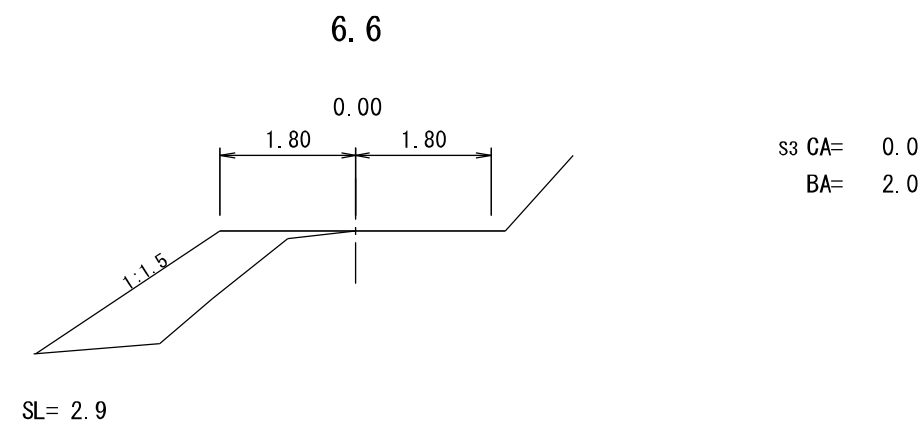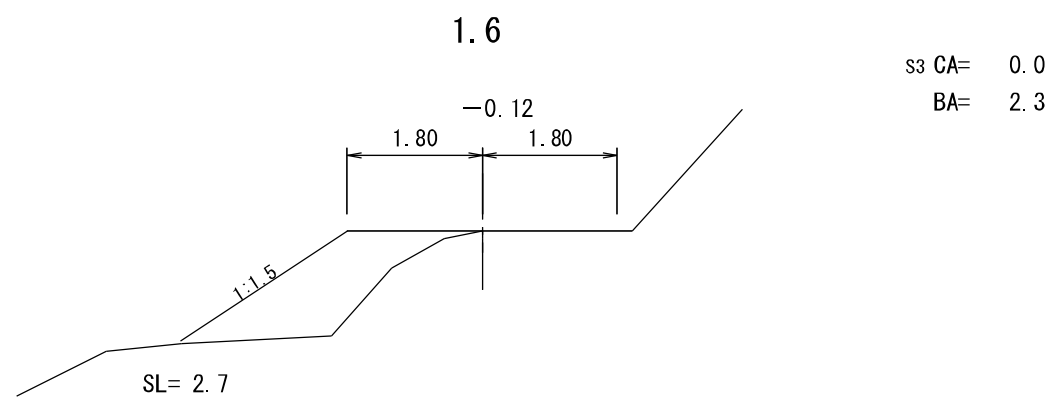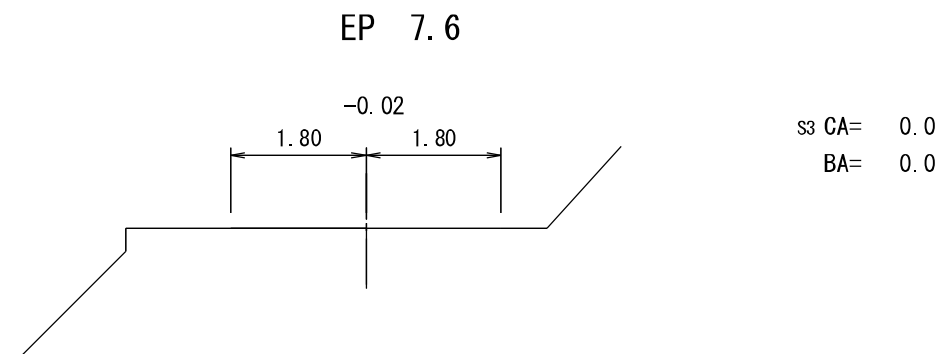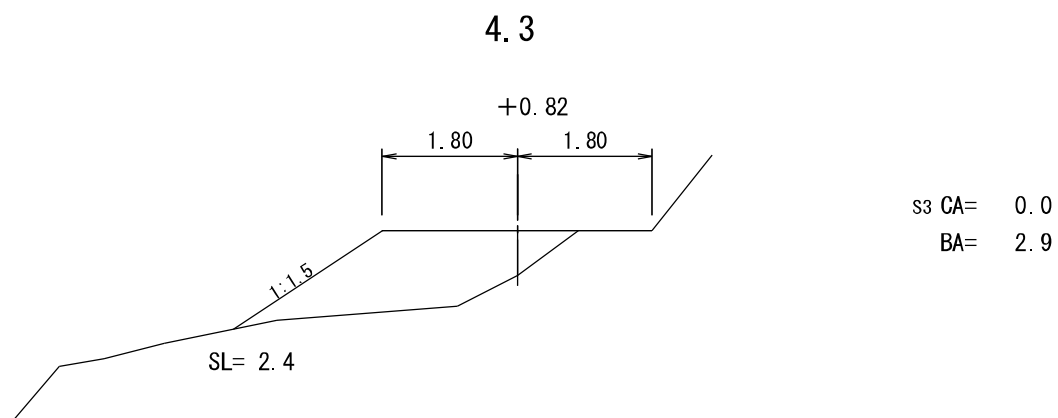

工 事 名	大白川林道（葦ヶ沢橋）改良工事		
図 面 名	盛土箇所② 横断面図		
作成年月			
縮 尺	1/100	図面番号	10
会 社 名			
事業者名	林野庁関東森林管理局中越森林管理署		

土工標準図

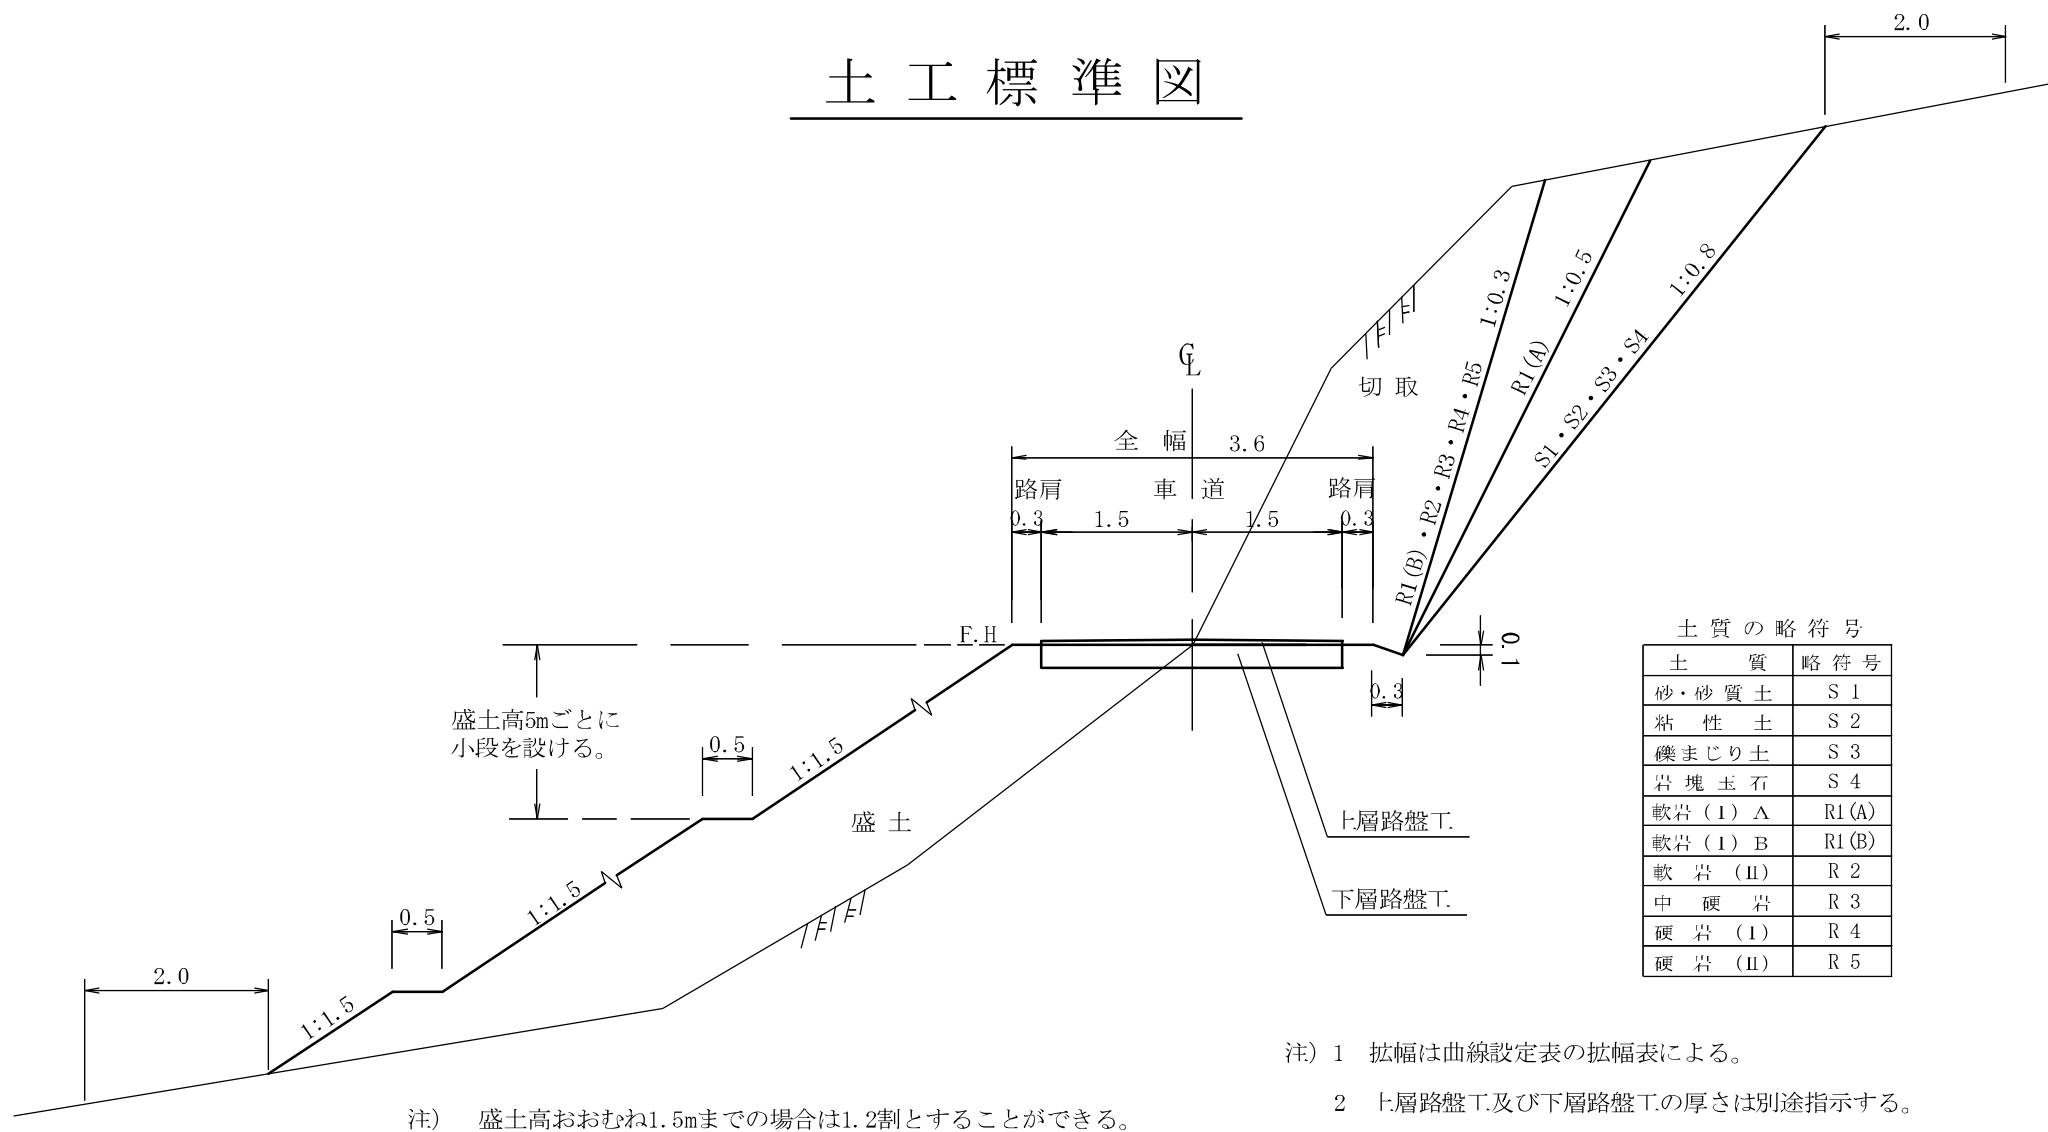

保安林に適用

路 肩 整 正

S=1:50

