



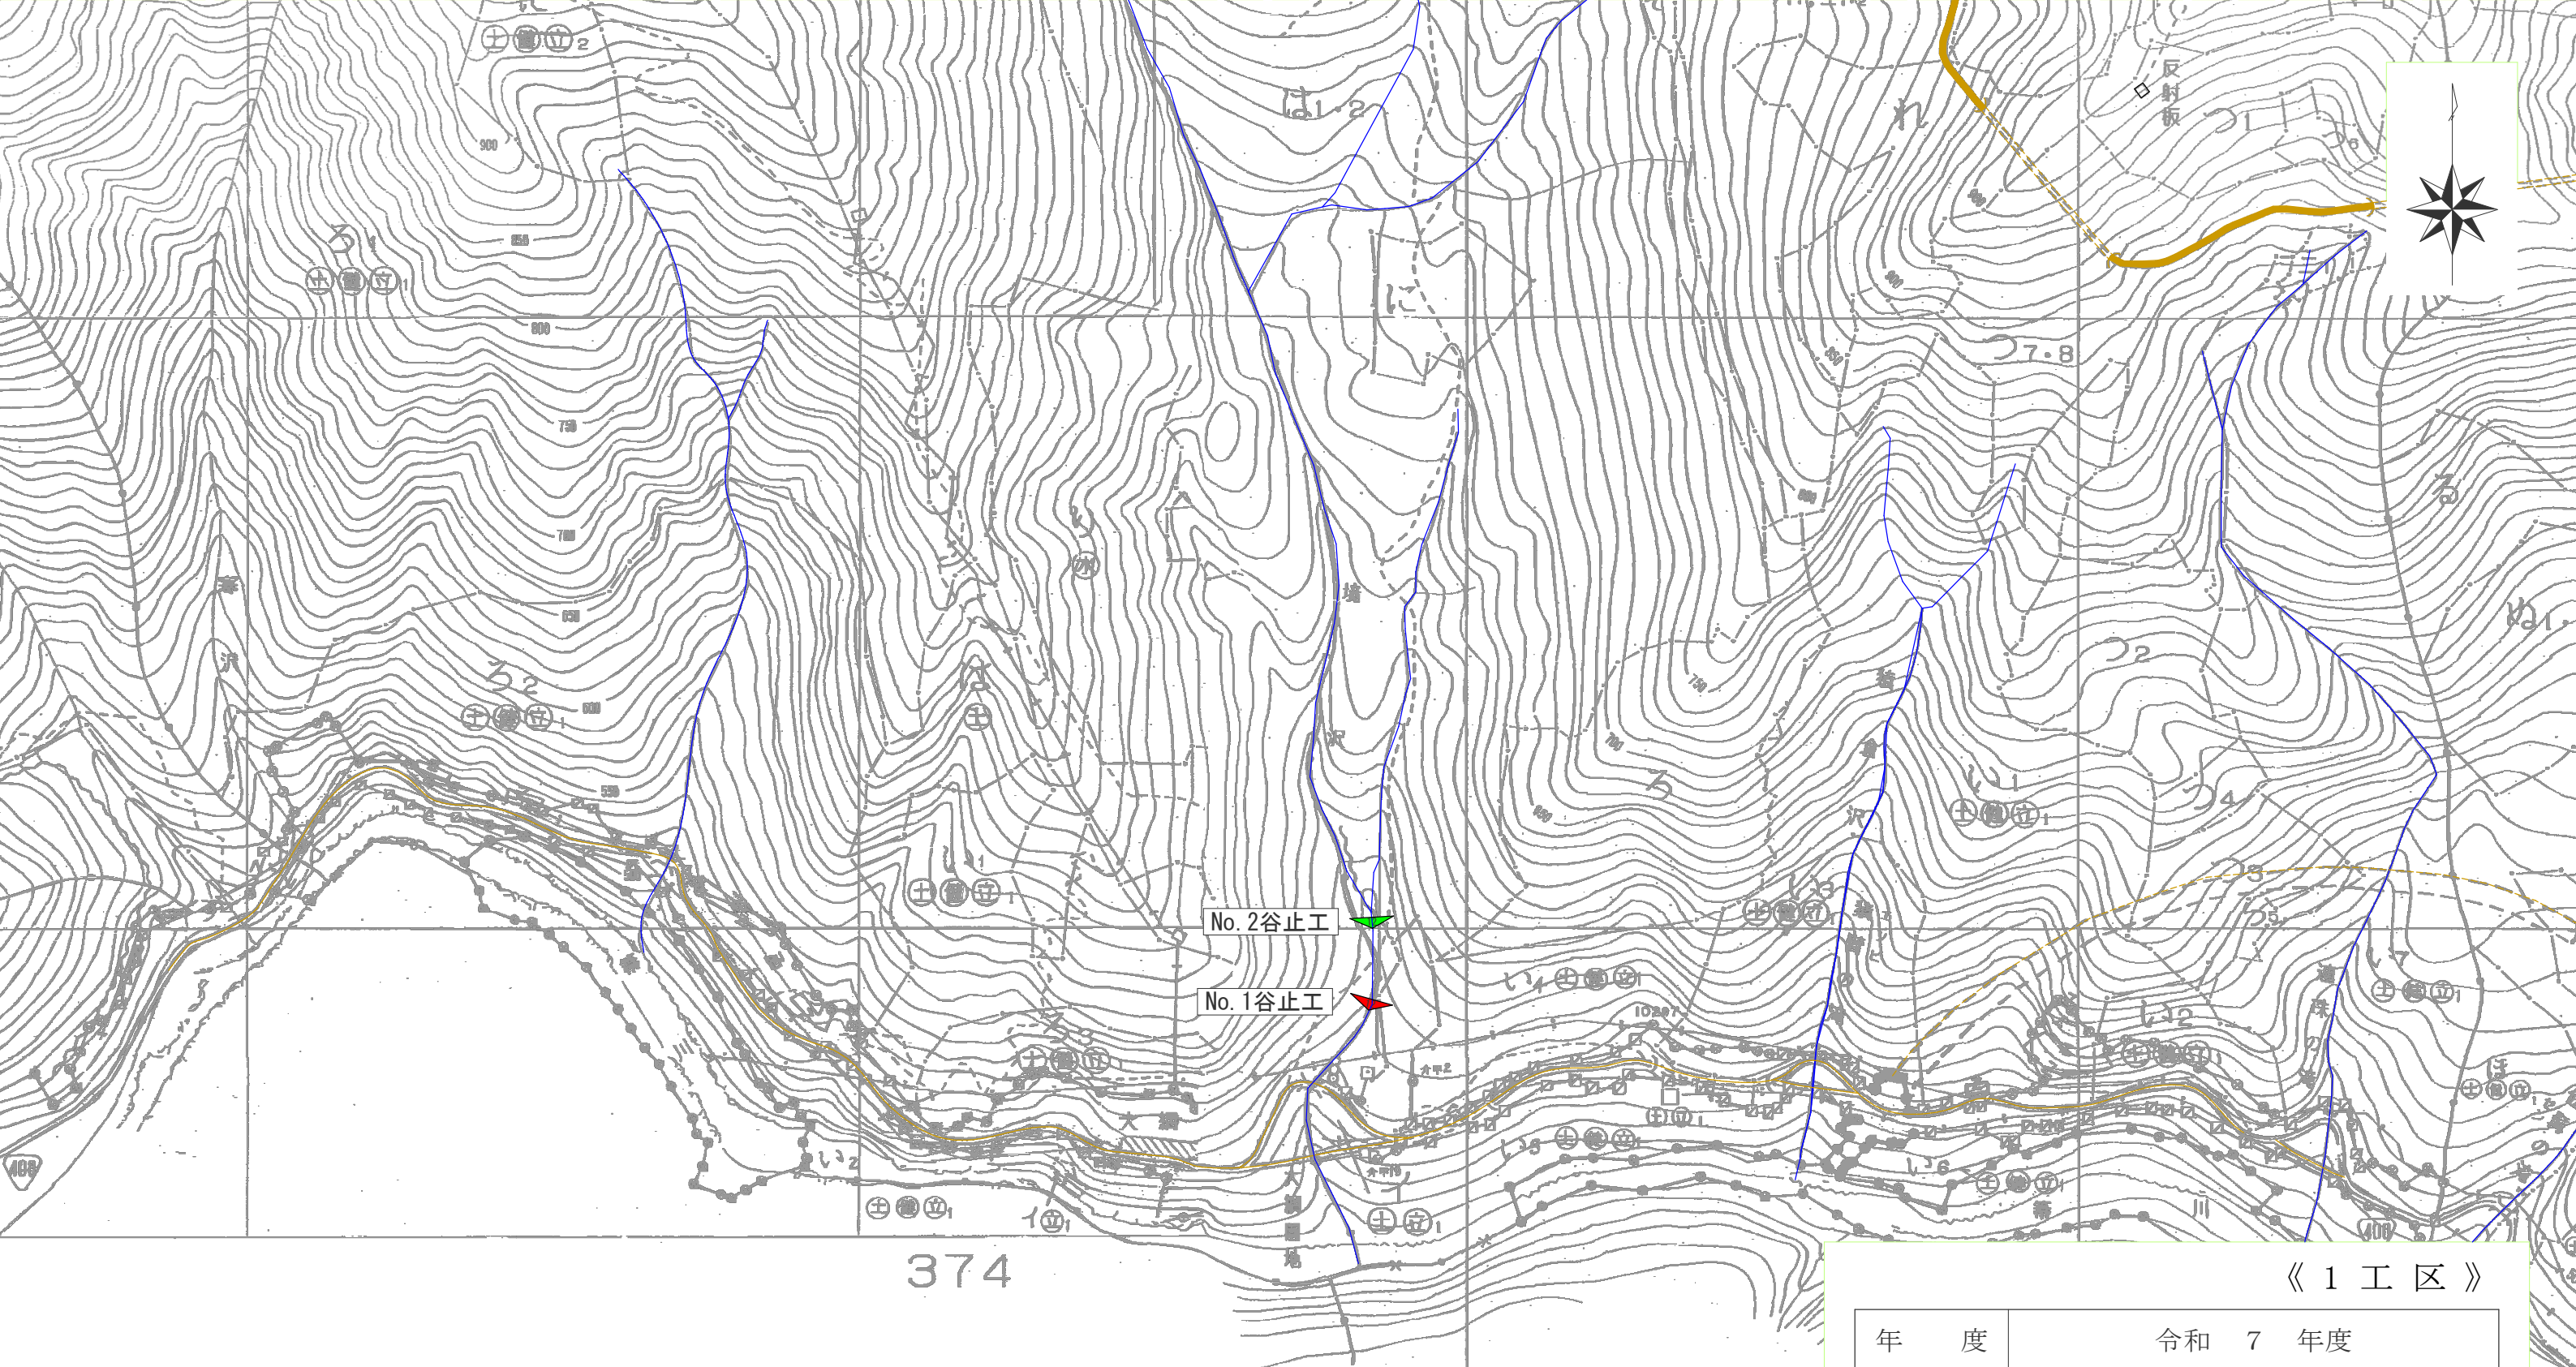

374

凡 例	
	鋼製梓谷止工
	既設鋼製梓谷止工
	道 路


《 1 工 区 》			
年 度	令和 7 年度		
図 面 名	施 行 地 平 面 図		
施 行 地	栃木県那須塩原市関谷字 字西山国有林448(は林小班)		
工 事 名	大網地区予防治山工事		
図面番号	2	縮 尺	1:5,000
設 計 者	(株)森林調査 設計事務所	製 図 者	(株)森林調査 設計事務所
関東森林管理局		塩那森林管理署	No.

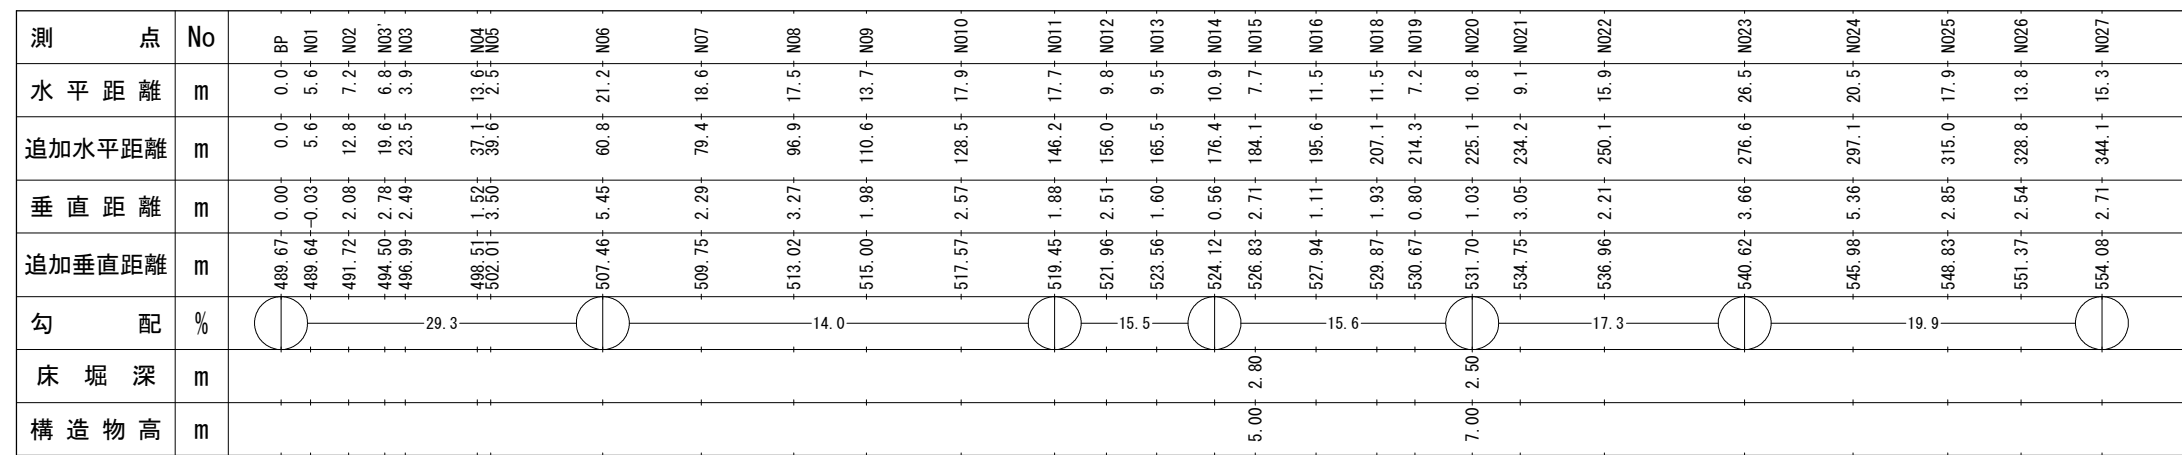


年 度	令和 7 年度		
図 面 名	溪 床 縦 断 面 図		
施 行 地	栃木県那須塩原市関谷字 字西山国有林448は林小班		
工 事 名	大網地区予防治山工事		
図面番号	4	縮 尺	H=1: 500 L=1: 1,000
設 計 者	(株)森林調査 設計事務所	製 図 者	(株)森林調査 設計事務所
関東森林管理局	塩那森林管理署	No.	

No. 1鋼製梓谷止工 構造図


正面図

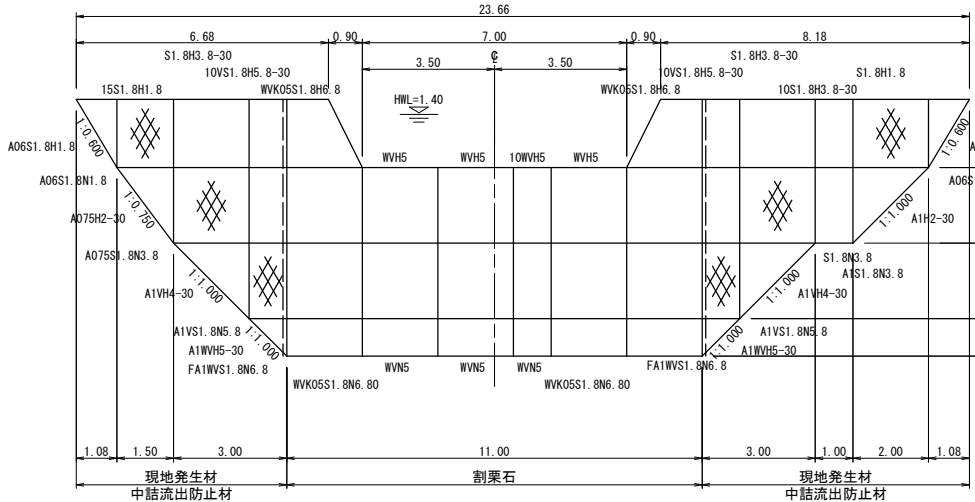

側面図

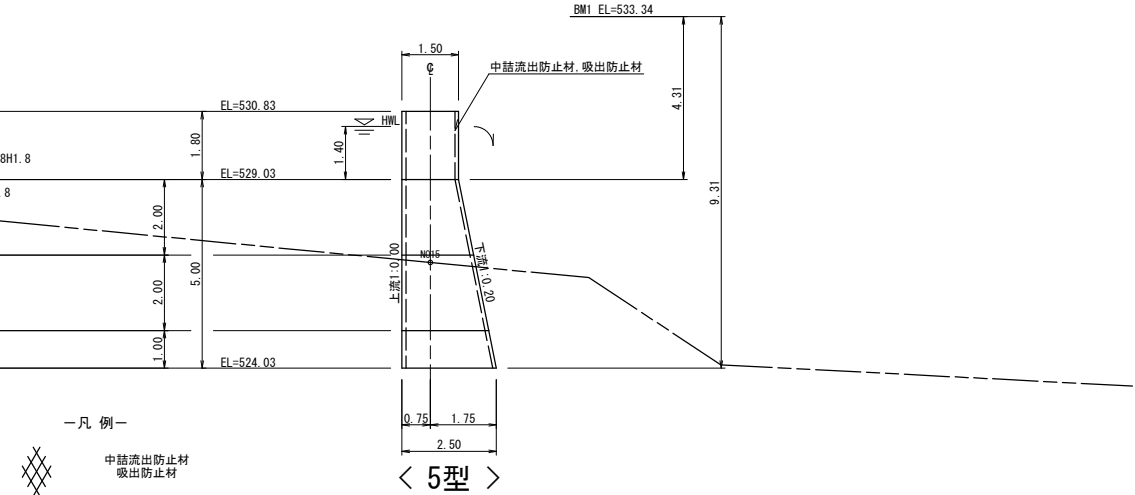


平面図

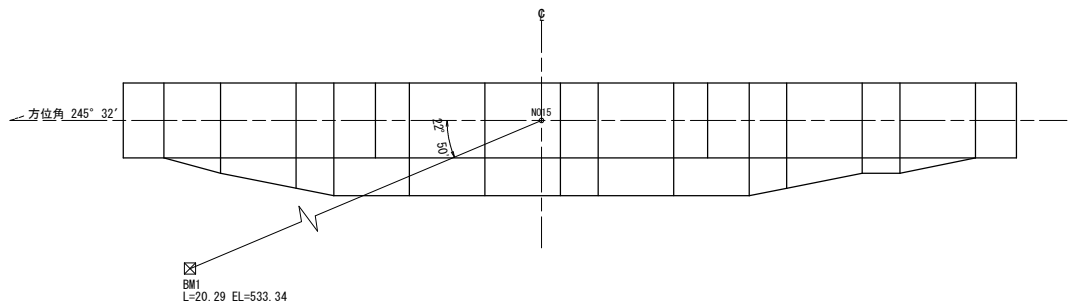


中詰流出防止材割付図

S=1:200

正面図

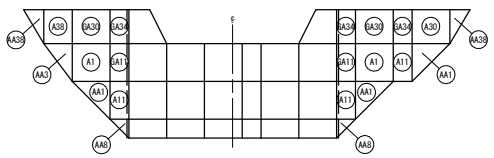


側面図

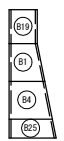


年 度	令和 7 年度		
図 面 名	No. 1鋼製梓谷止工 構造図		
施 行 地	栃木県那須塩原市関谷字 西山国有林447林班外		
工 事 名	大網地区予防治山工事		
図面番号	5	縮 尺	1:100
設 計 者	(株)森林調査 設計事務所	製 図 者	(株)森林調査 設計事務所
関東森林管理局	塩那森林管理署	No.	

No. 1鋼製枠谷止工 床掘図

正面図

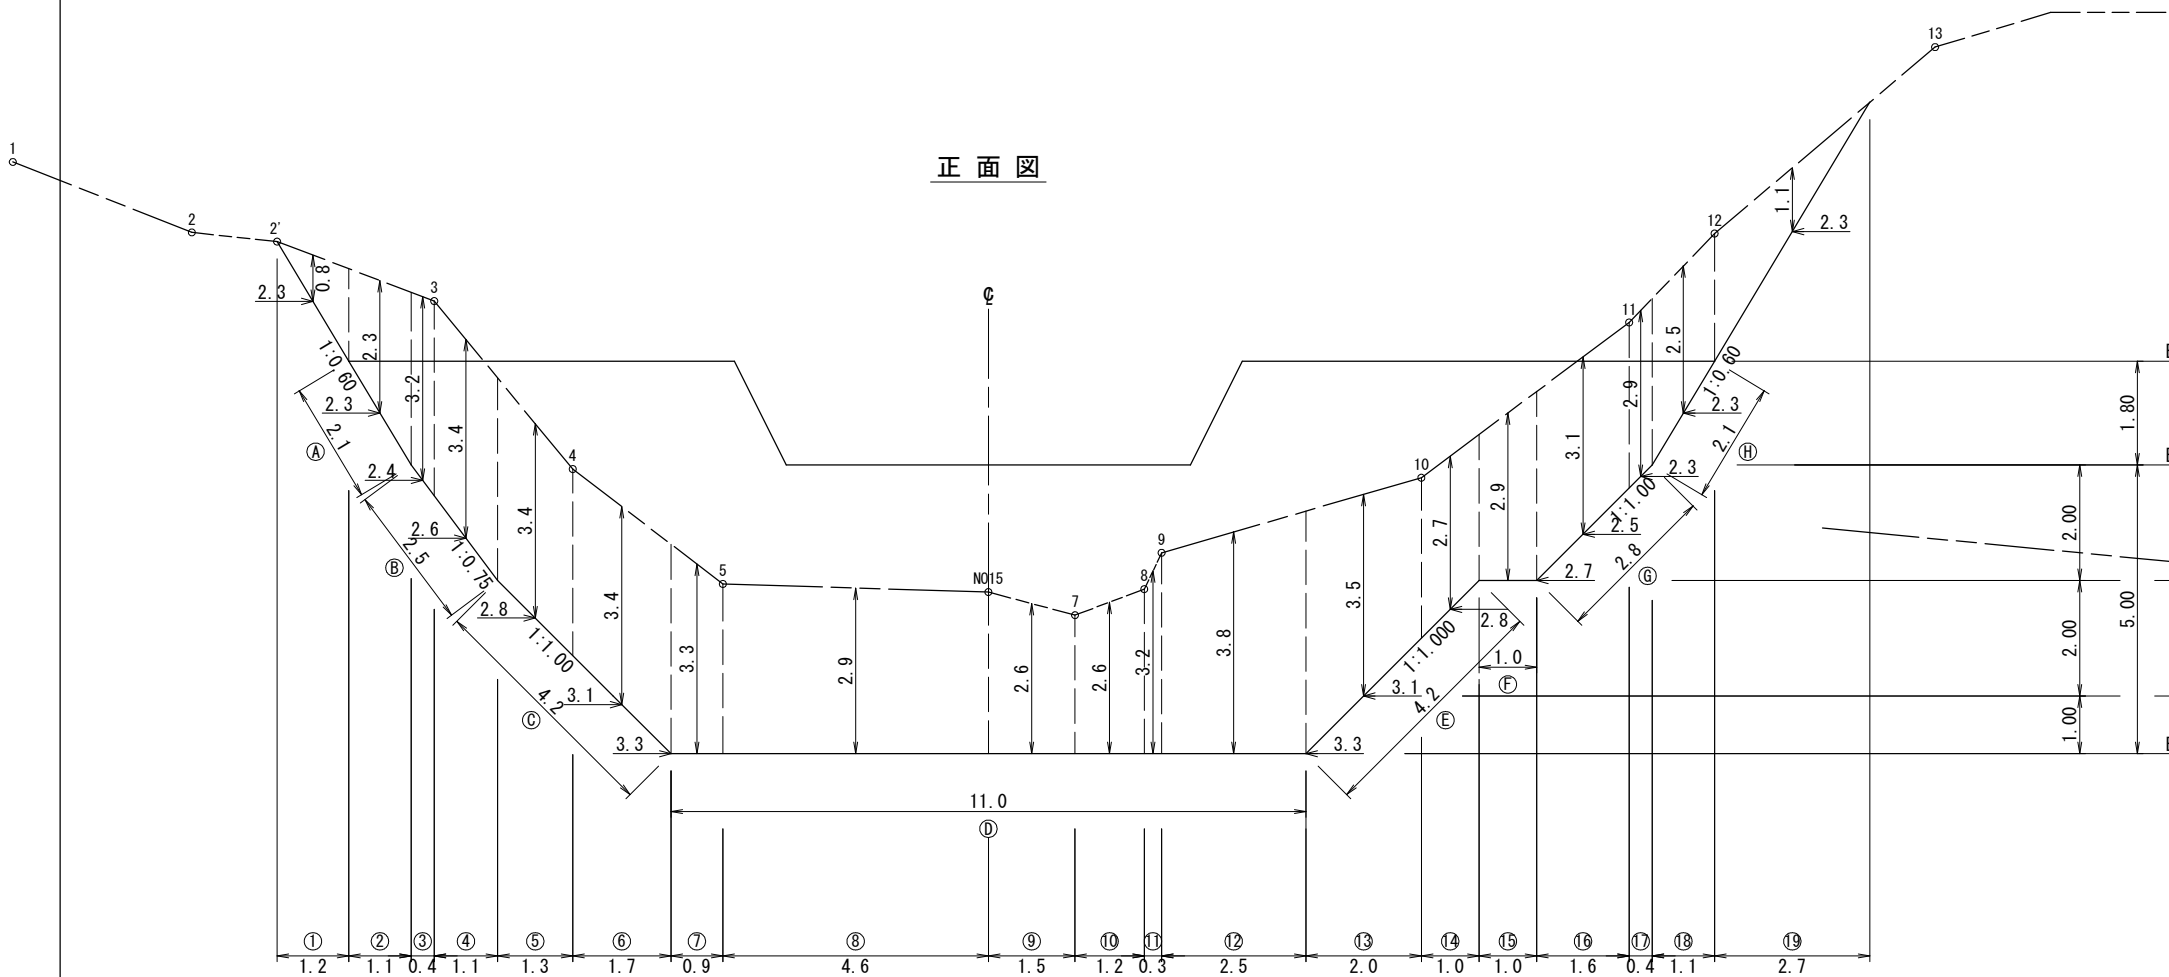

側面図

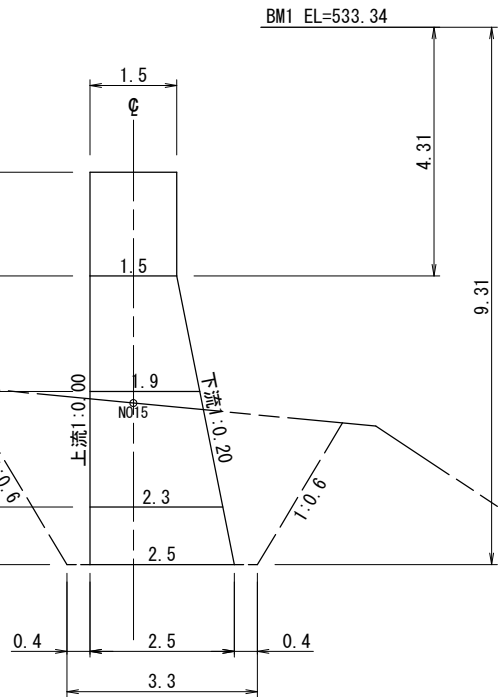

図面名	No. 1鋼製枠谷止工 床掘図		
図面番号	6	縮尺	1:100

0.0 5.0 10.0

No.1鋼製杵谷止工 間詰図

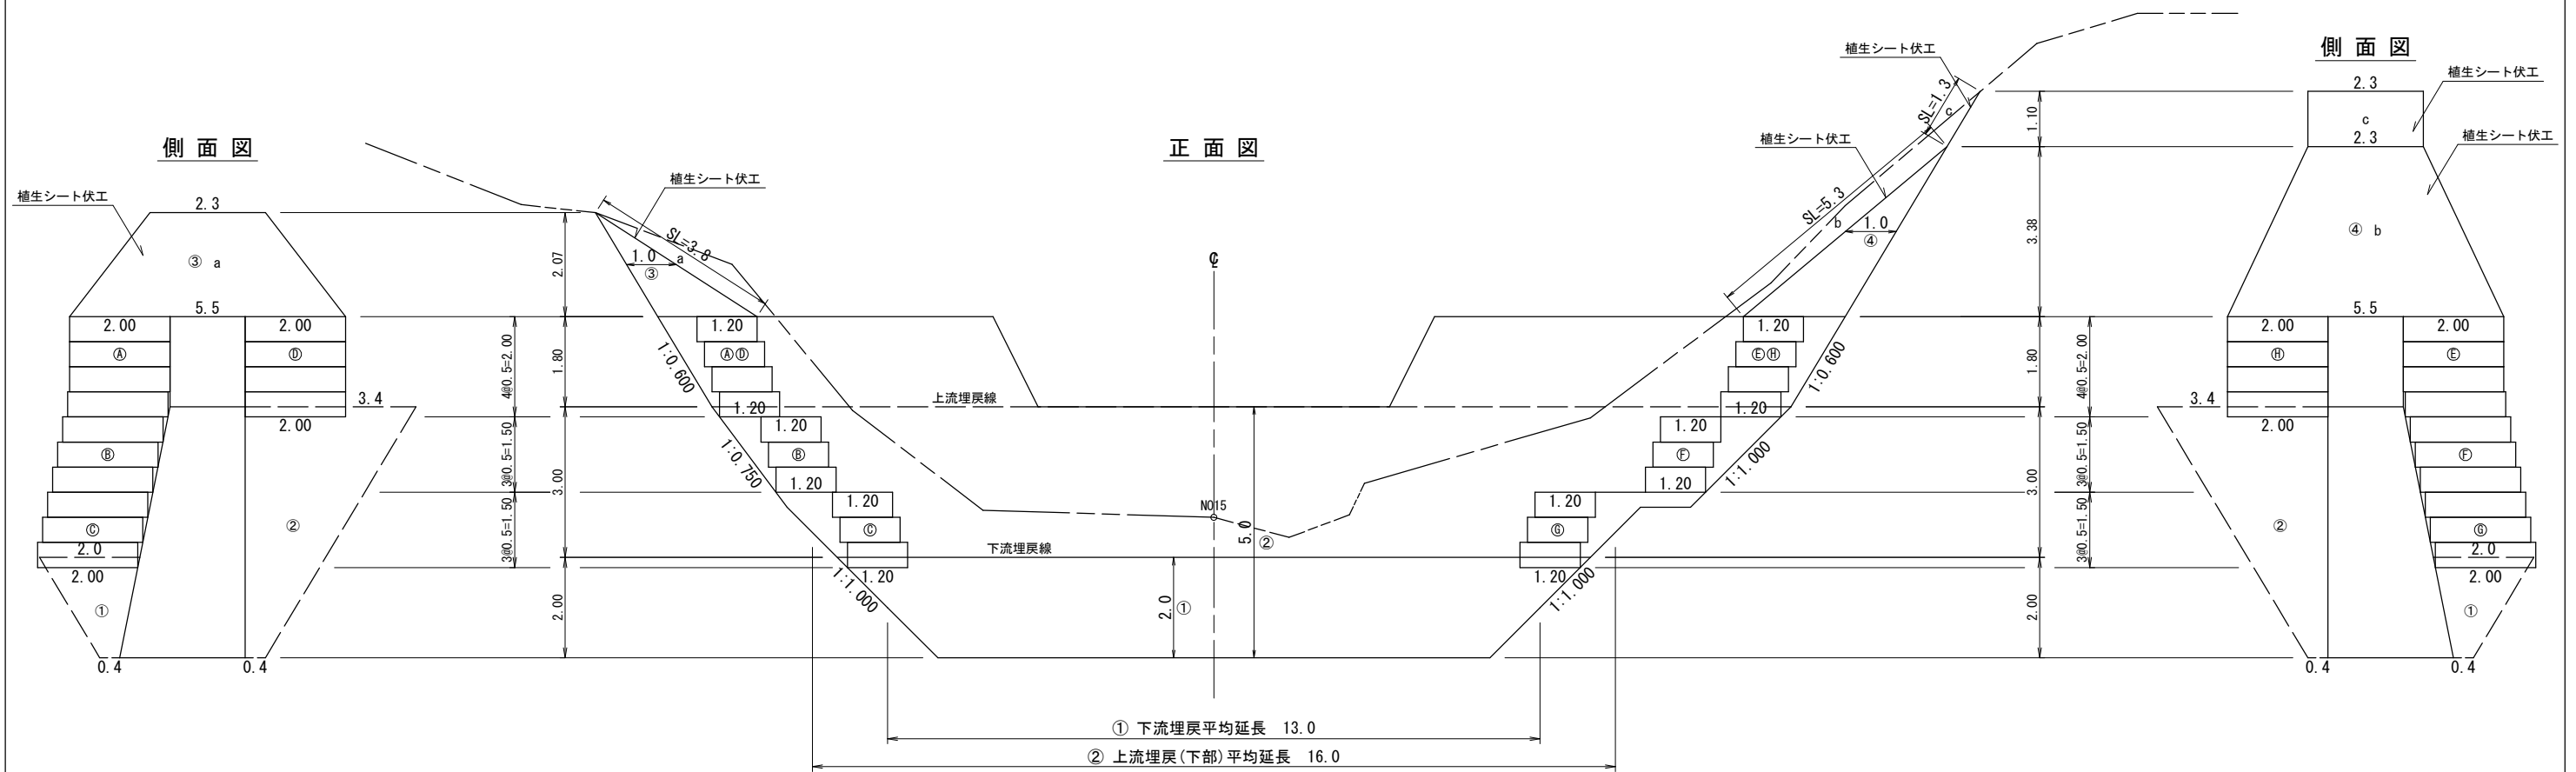


図 面 名	No.1鋼製枠谷止工 間詰図・埋戻し図		
図面番号	7	縮 尺	1:100

0.0 5.0 10.0

Number of children	Frequency
0	1
1	2
2	3
3	4
4	5
5	6
6	7
7	8
8	9
9	10