

令和 7 年 度


伊良沢地区溪間工測量・設計業務（R7 補正）

調 査 箇 所 図



（表紙共 3 枚）

図 面 目 録	
図 面 名	葉 数
調査箇所位置図（1:20,000）	1
調査箇所平面図（1:5,000）	1
計	2

福 島 森 林 管 理 署

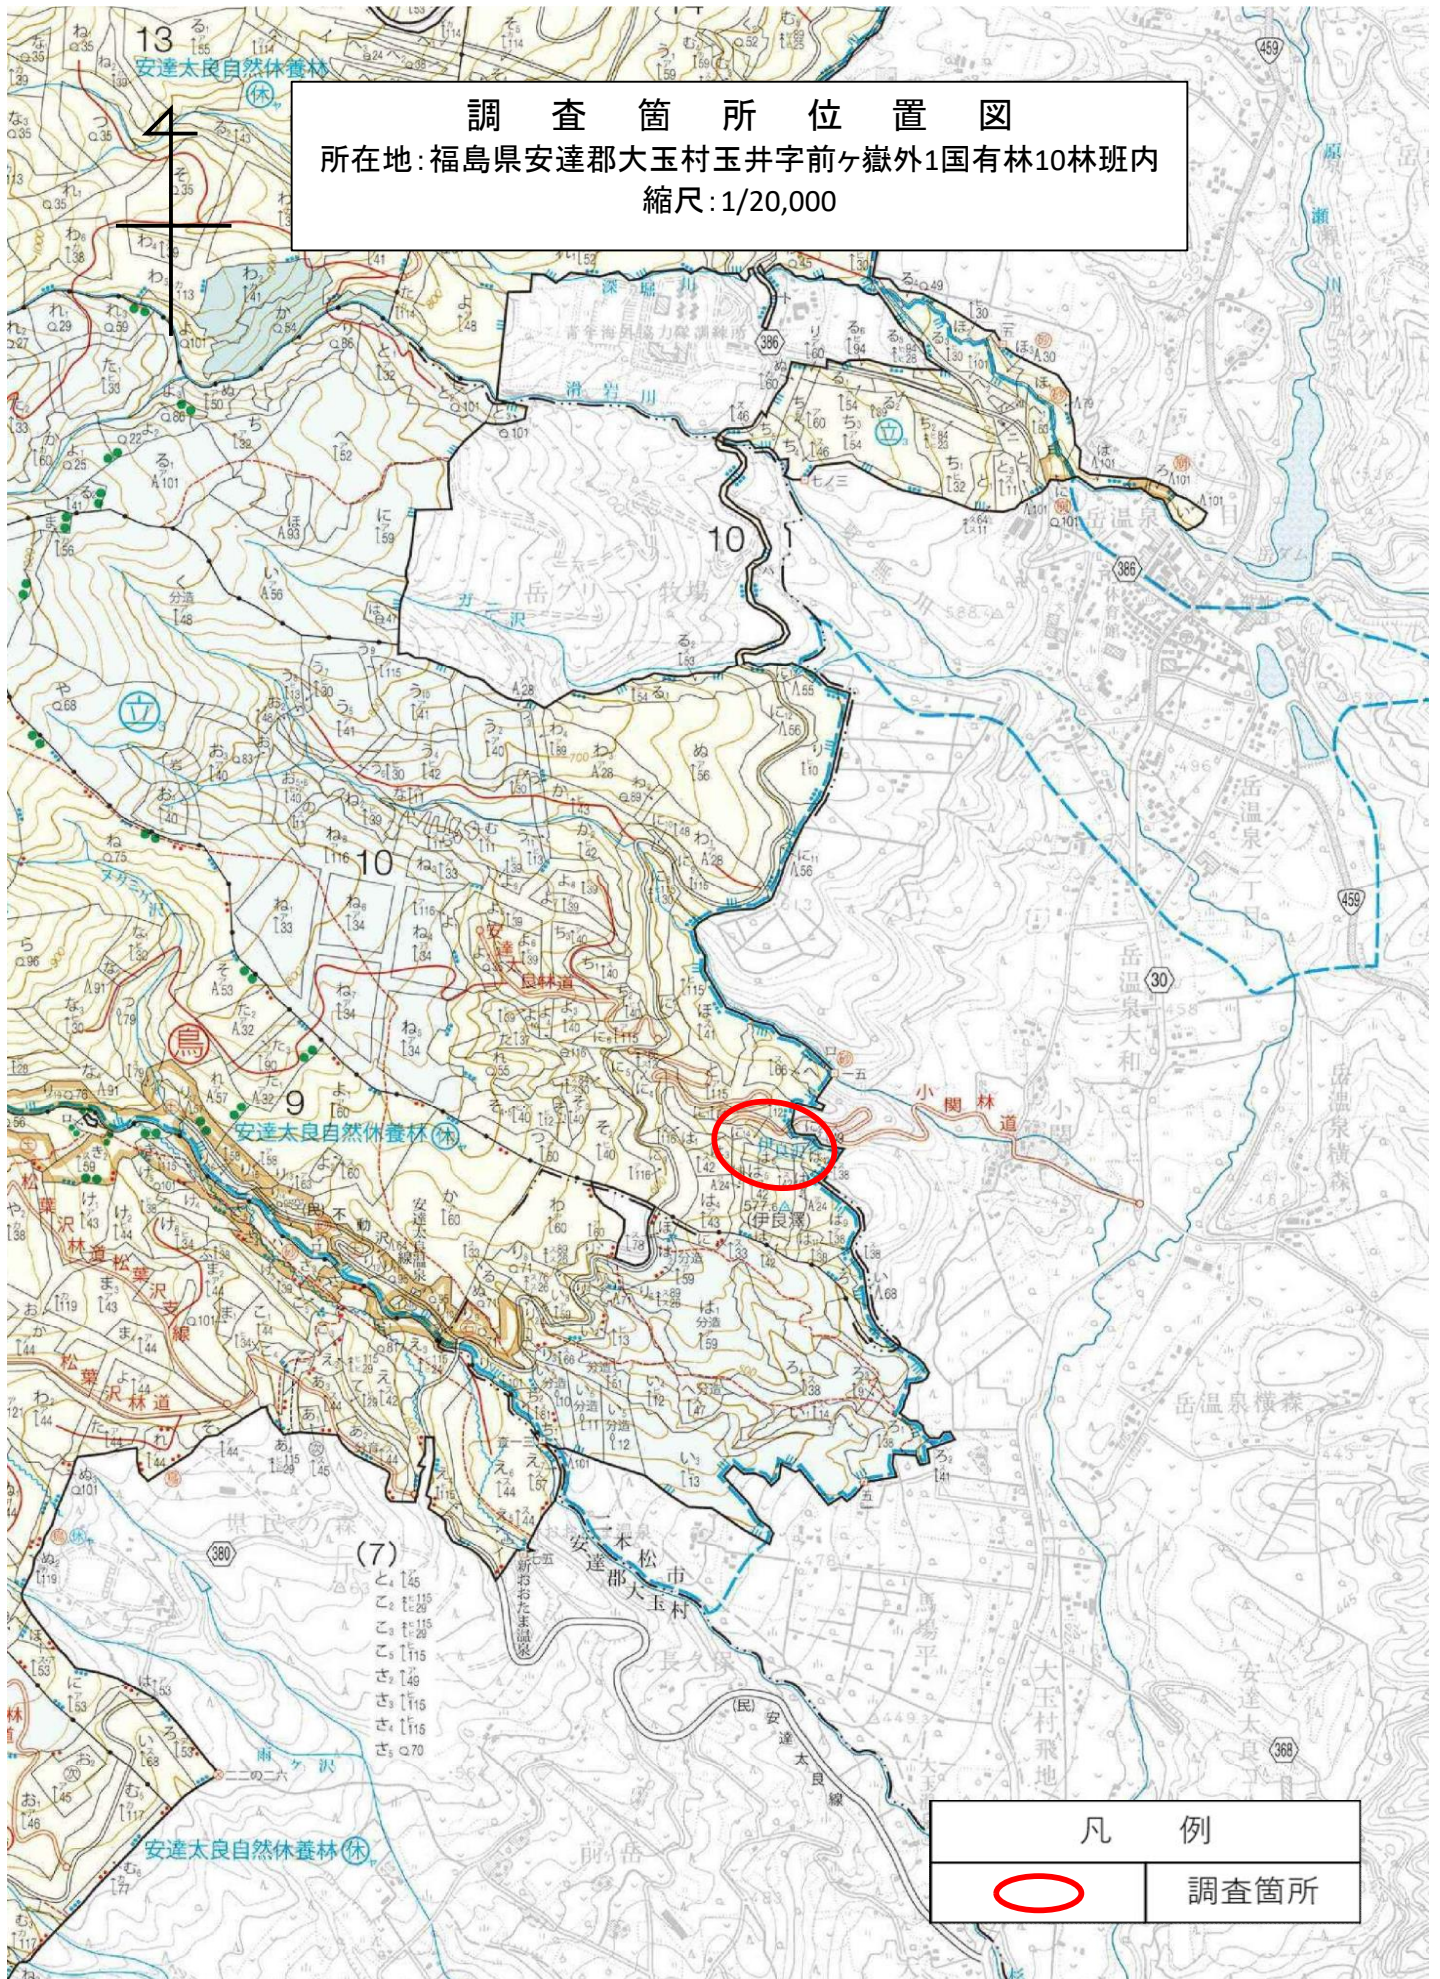

調査箇所平面図
所在地: 福島県安達郡大玉村玉井字前ヶ嶽外1国有林10林班内
縮尺: 1/5,000

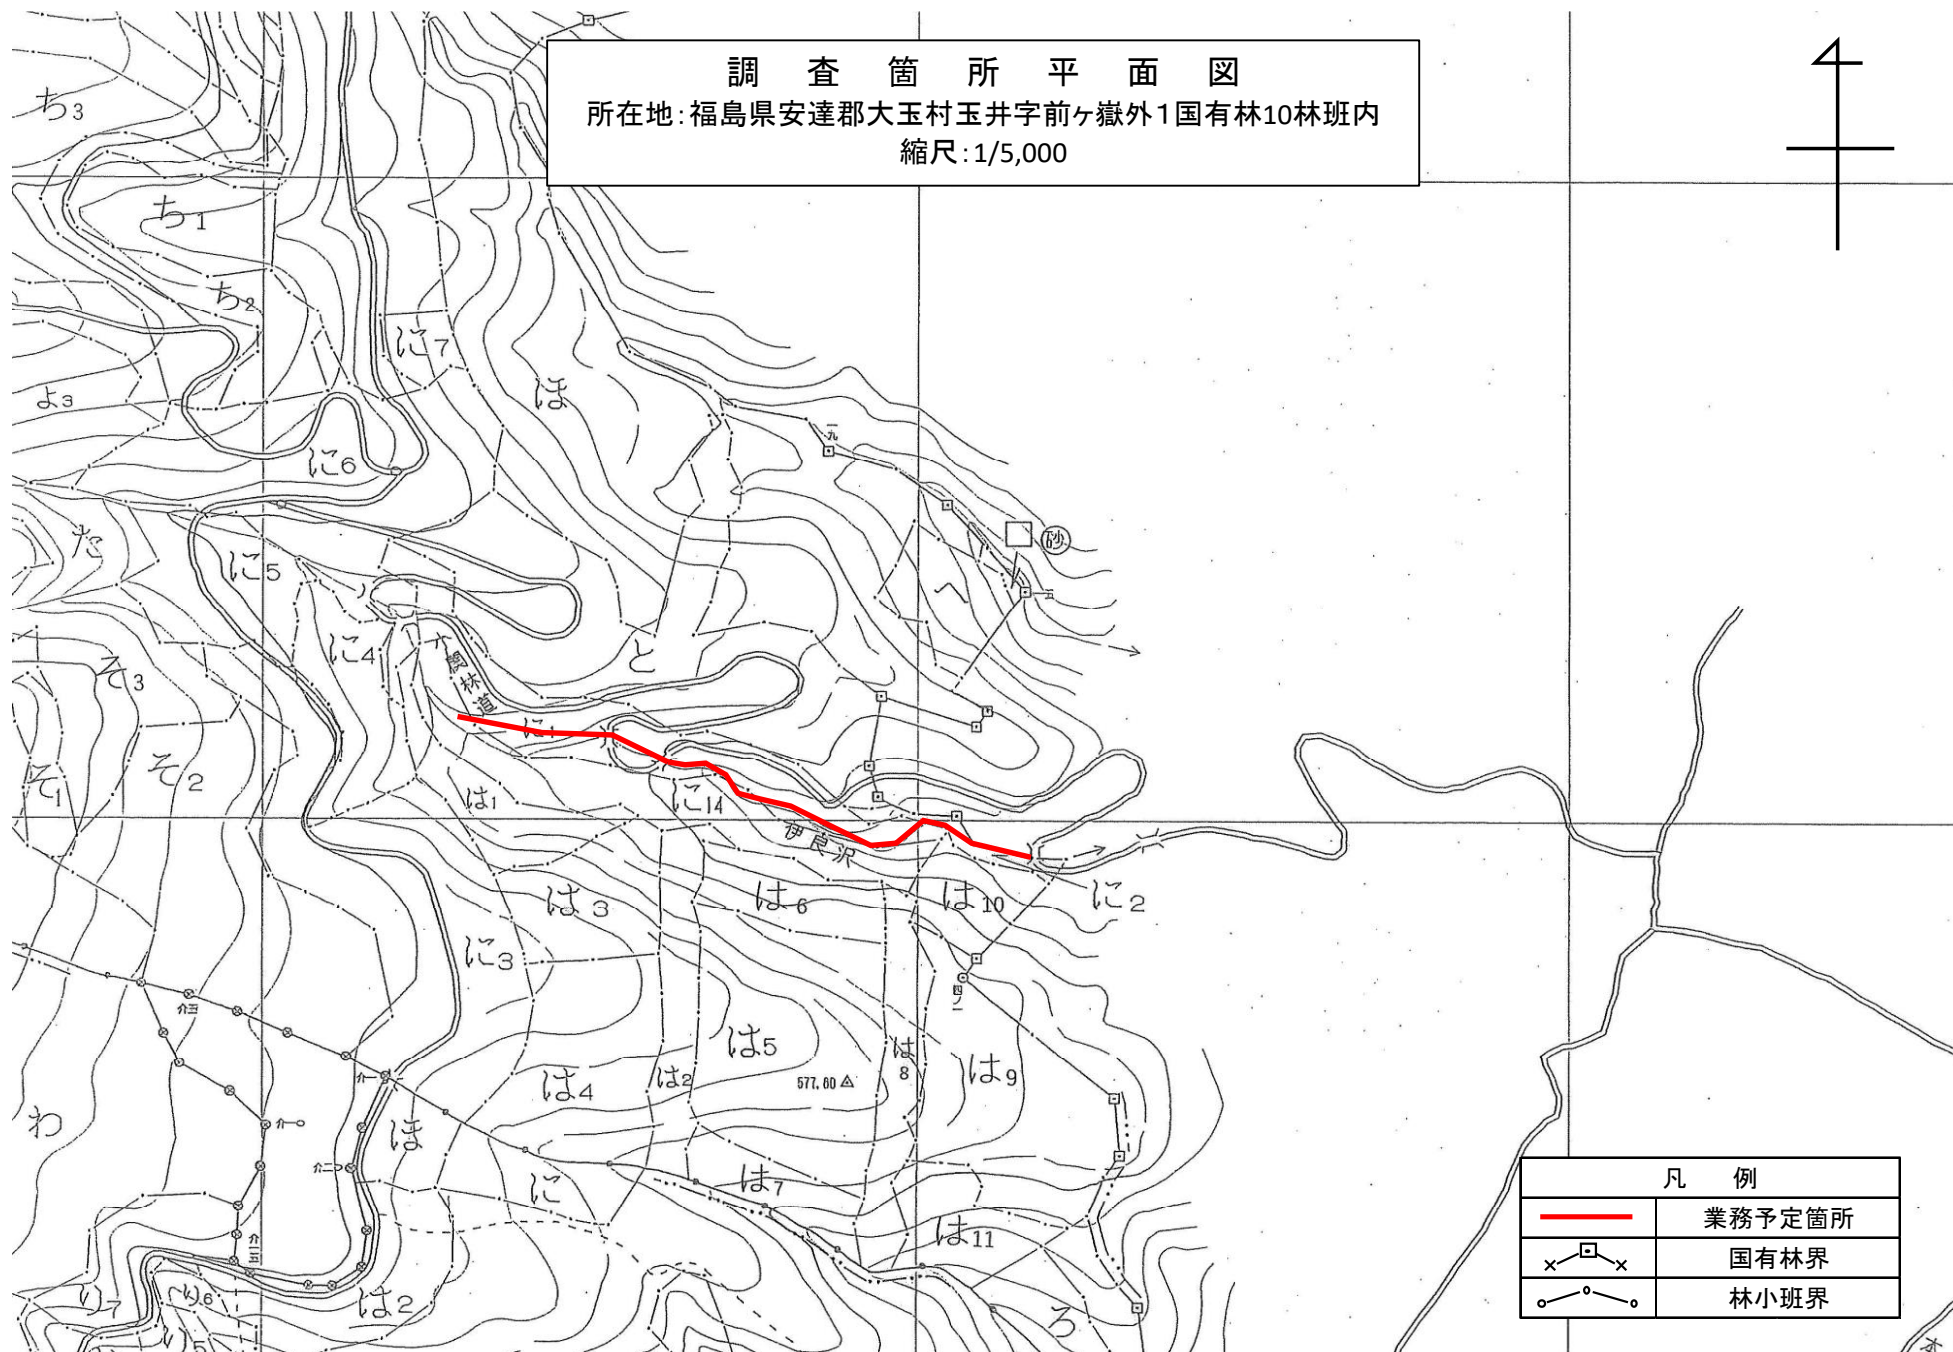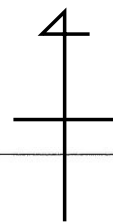

凡 例	
	業務予定箇所
	国有林界
	林小班界