


縦断面図

仮設道 縦断面図(参考図)


関東森林管理局
茨城森林管理署
藤兵衛沢 林業専用道
1号被災箇所

縮尺 縦 1:500 横 1:500

385.00
380.00
375.00
370.00
365.00
360.00
DL=355.00

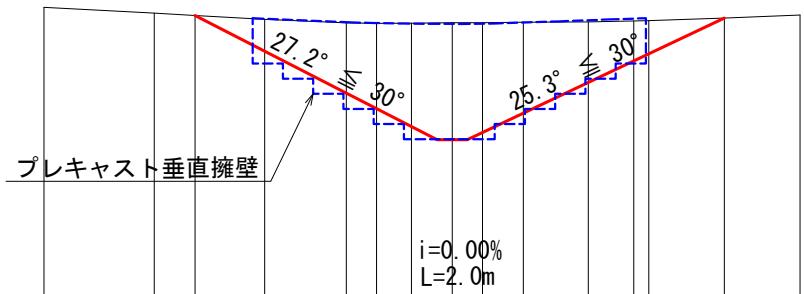

| 曲線 | 遷点番号 | 距離 | 切土高 | 盛土高 | 勾配 |
|-------|----------|------|--------|--------|-------------|
| | BP=BC. 1 | 0.0 | 0.0 | 374.00 | |
| MC. 1 | 7.3 | 7.3 | 373.62 | 373.46 | 0.00 |
| 10.0 | 2.7 | 10.0 | 373.46 | 373.46 | 0.00 |
| EC. 1 | 4.6 | 14.6 | 373.21 | 371.10 | 2.11 |
| | | 20.0 | 5.4 | 372.98 | i = -51.31% |
| | | 22.0 | 2.0 | 372.95 | L = 16.0m |
| BC. 2 | 2.3 | 24.3 | 372.96 | 366.12 | 6.84 |
| | | 27.0 | 2.7 | 372.99 | i = 47.35% |
| | | 29.0 | 2.0 | 372.99 | L = 17.0m |
| MC. 2 | 2.7 | 31.7 | 373.02 | 367.00 | 6.02 |
| | | 36.0 | 4.3 | 373.04 | i = 41.25% |
| | | 40.0 | 3.0 | 373.10 | L = 16.0m |
| IP. 2 | R=15 | 45.0 | 5.0 | 373.30 | 0.00 |
| | | 50.0 | 5.0 | 373.50 | 0.00 |

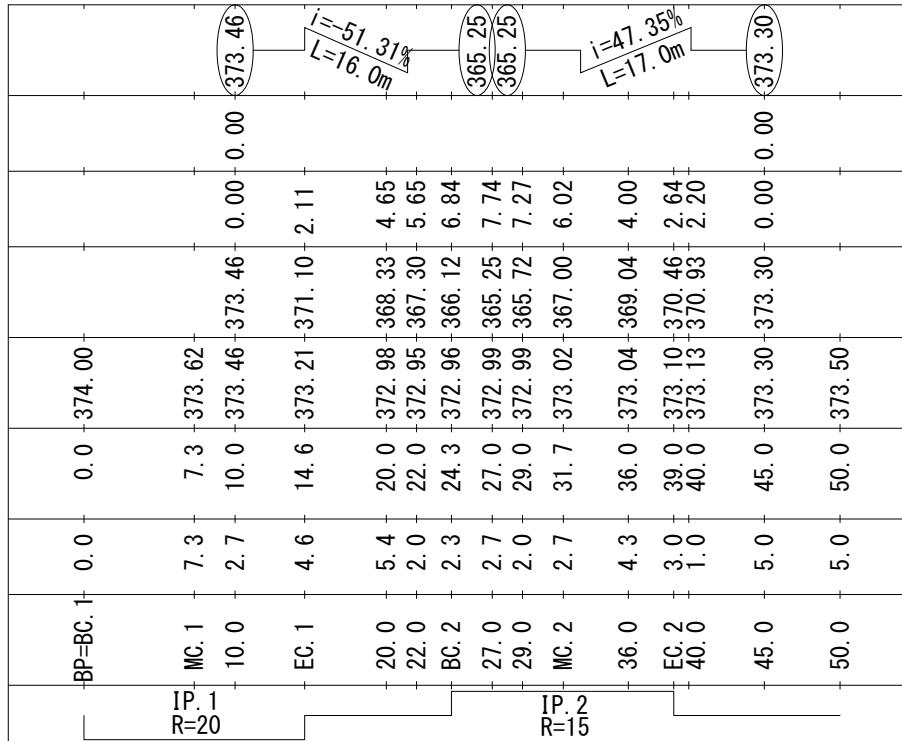

特記事項

- 本計画は、仮設道路の計画案を示したものである。現場の条件に応じて、最適な仮設道を設置するものとする。
- 建設重機登坂能力 30° 以下で設置するものとする。
- 仮設道計画の平面線形及び横断面形は、路線復旧計画の「平面図」及び「横断面図」参照。