




令和7年度


施工地	福島県南相馬市原町区大原字丸石国有林2001い2林小班						
工事名	大原地区復旧治山工事(R7補正)						
工種	谷止工	数量	1基	渓 安定面 間積	250 m <sup>2</sup>	貯砂量	600 m <sup>3</sup>
集水面積	12.4 ha	崩壊の方位	南東	山 腹 平均 傾斜	30°	海拔高	180~310 m
		有林地	100 %	年降雨量	1,387 mm	現渓床勾配	26.5 %
地質	花崗閃綠岩	無林地	0 %	最大日雨量	254 mm	計画勾配	13.0 %

## 添付図面

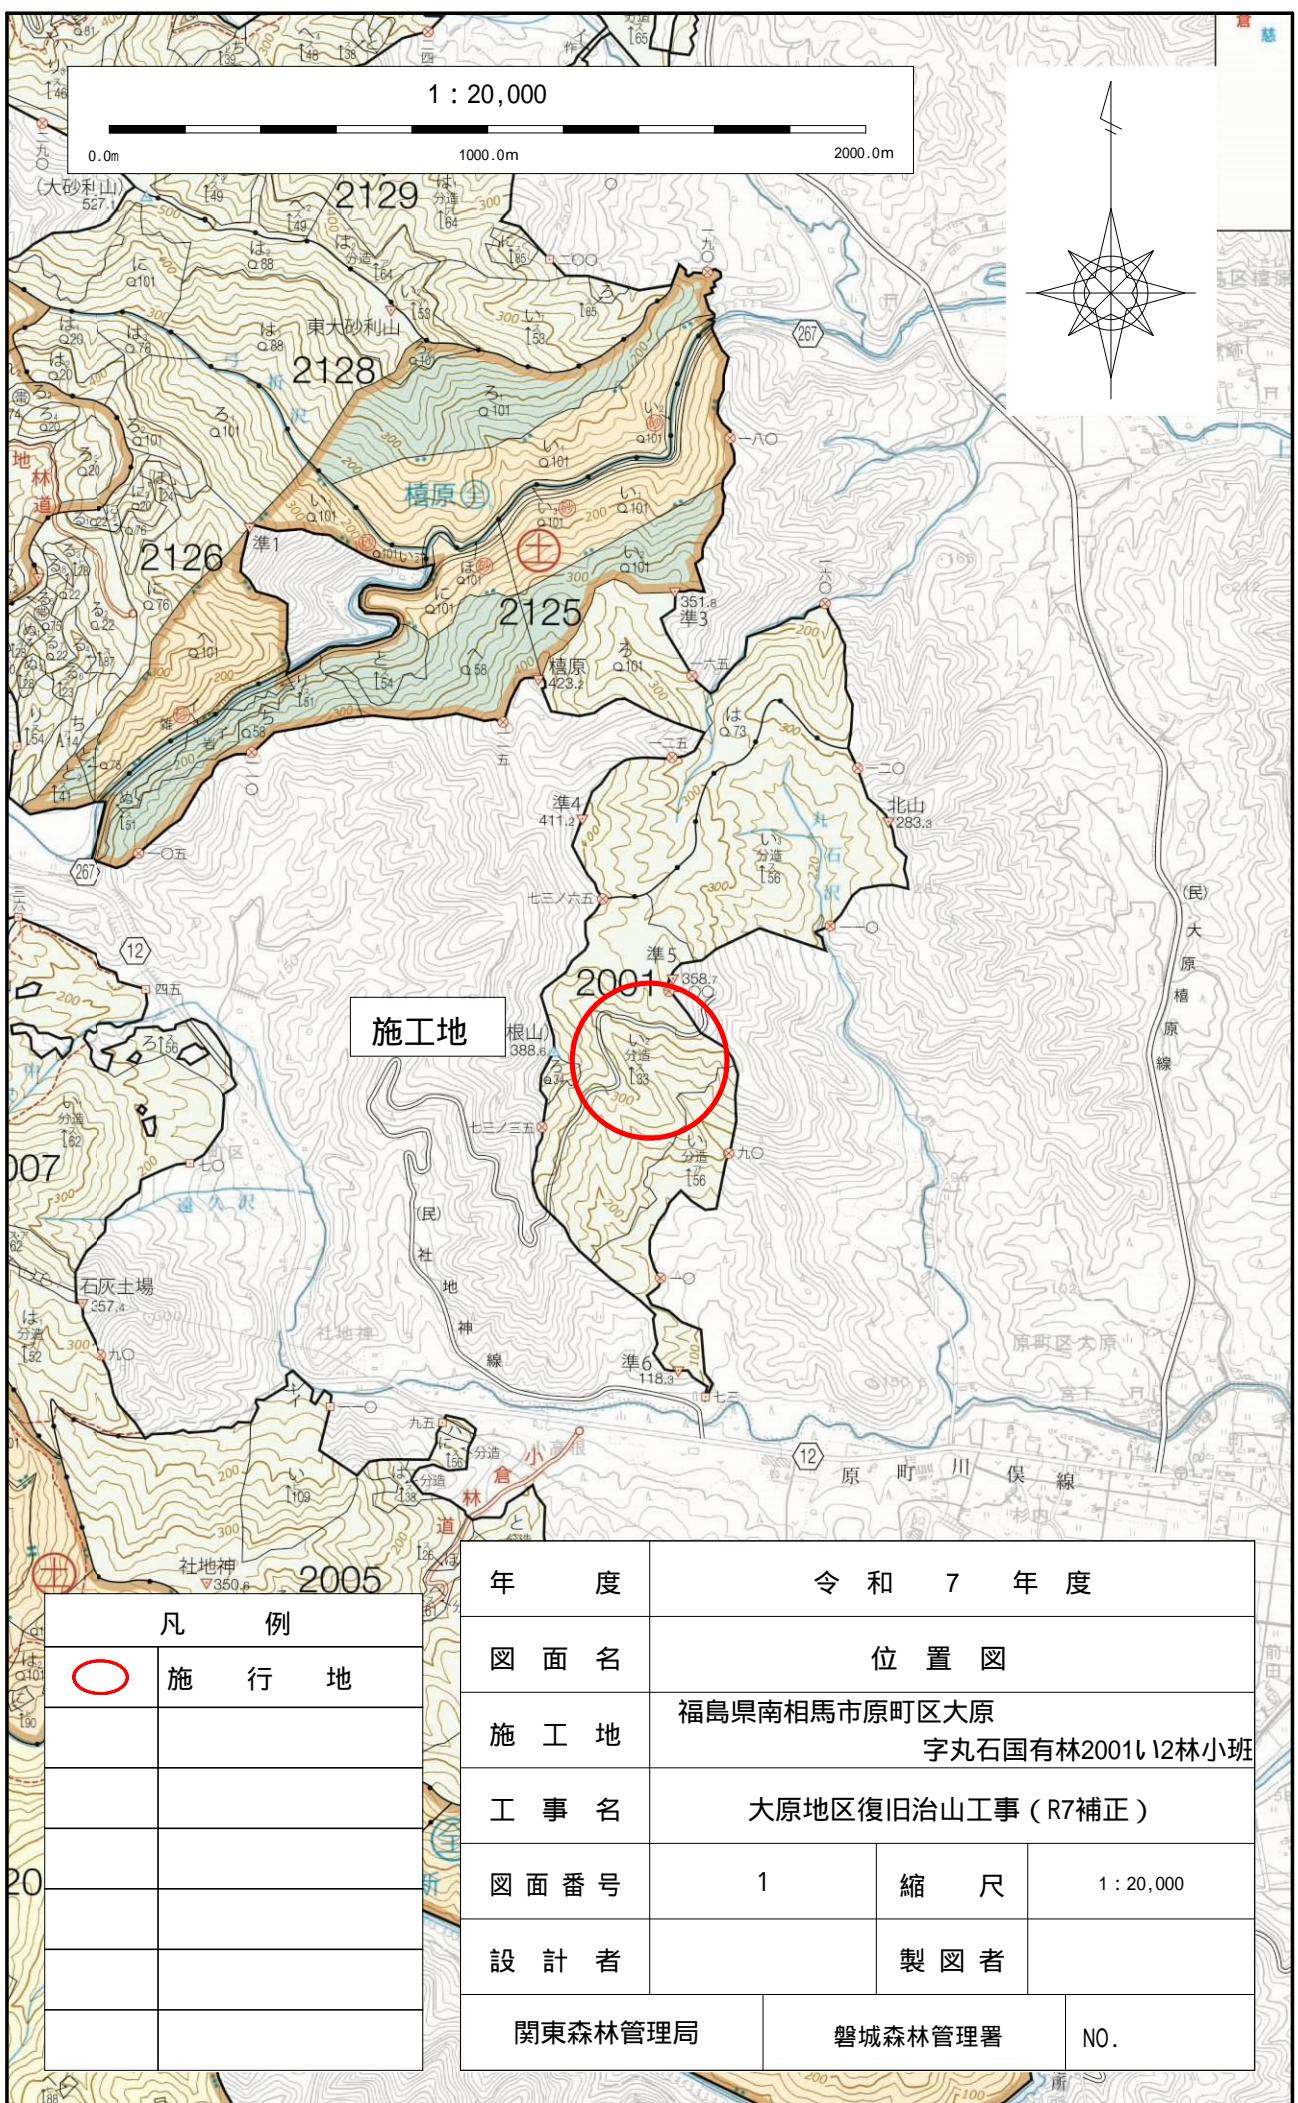

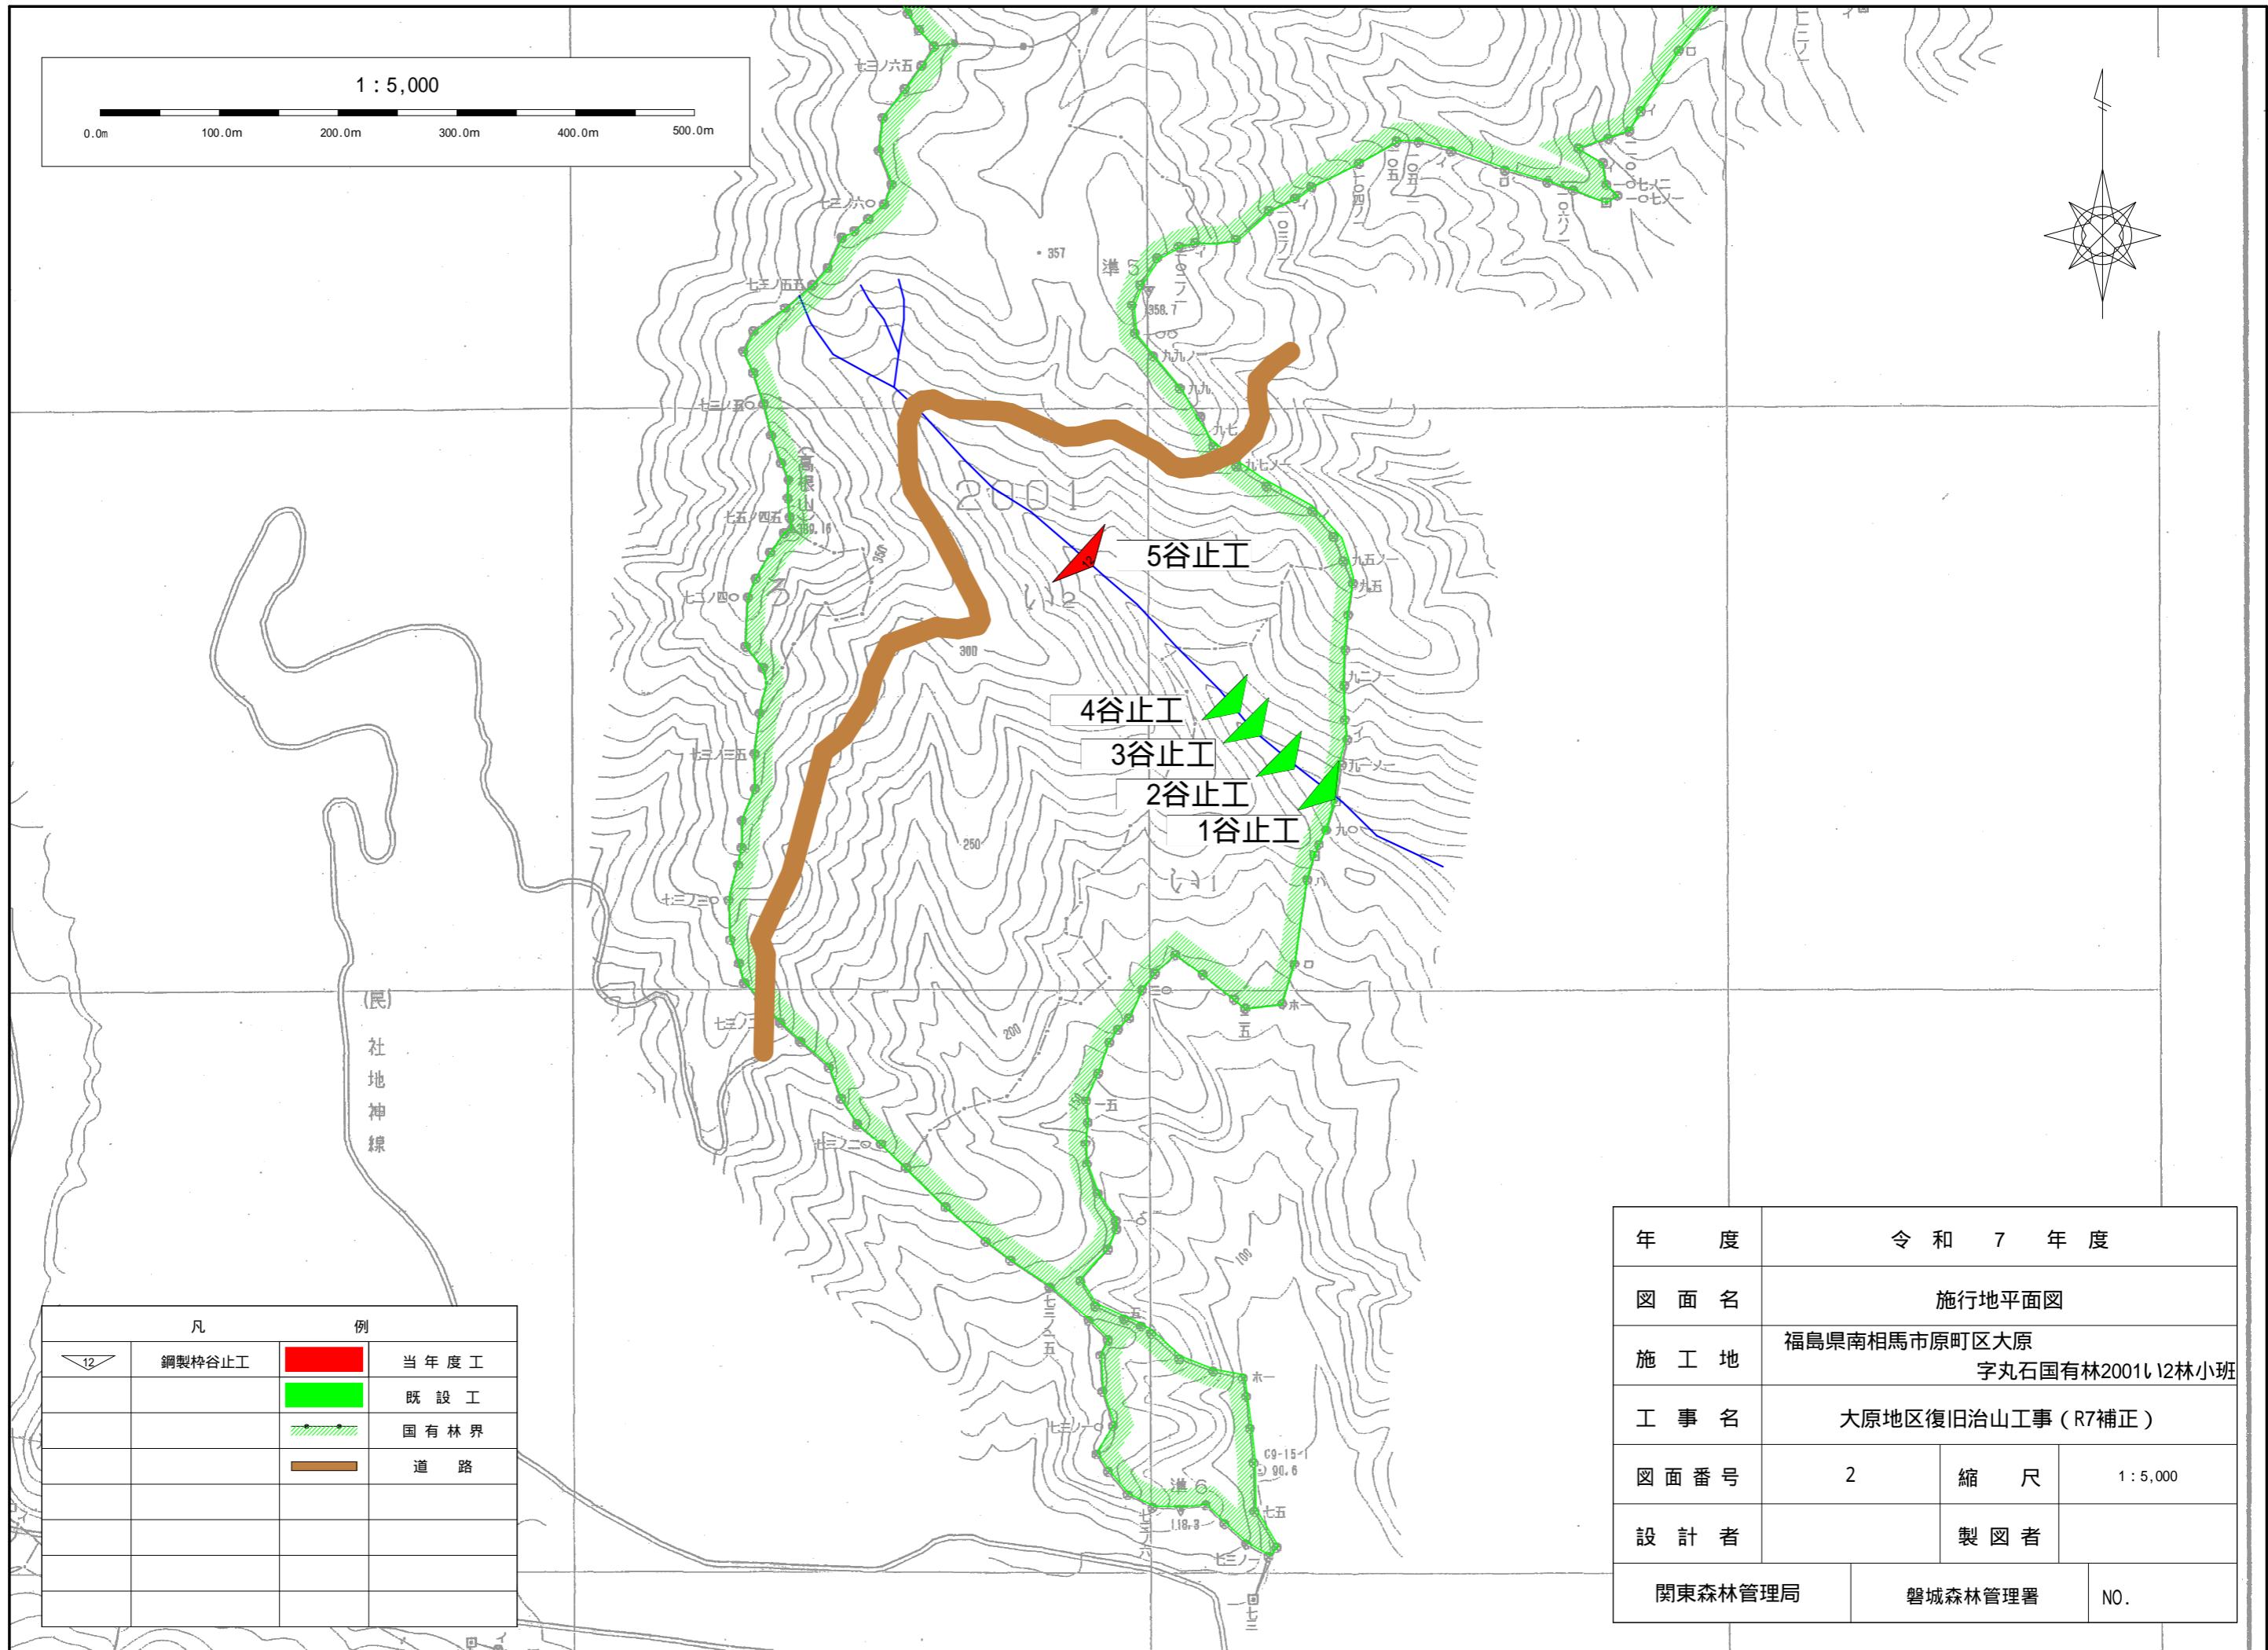

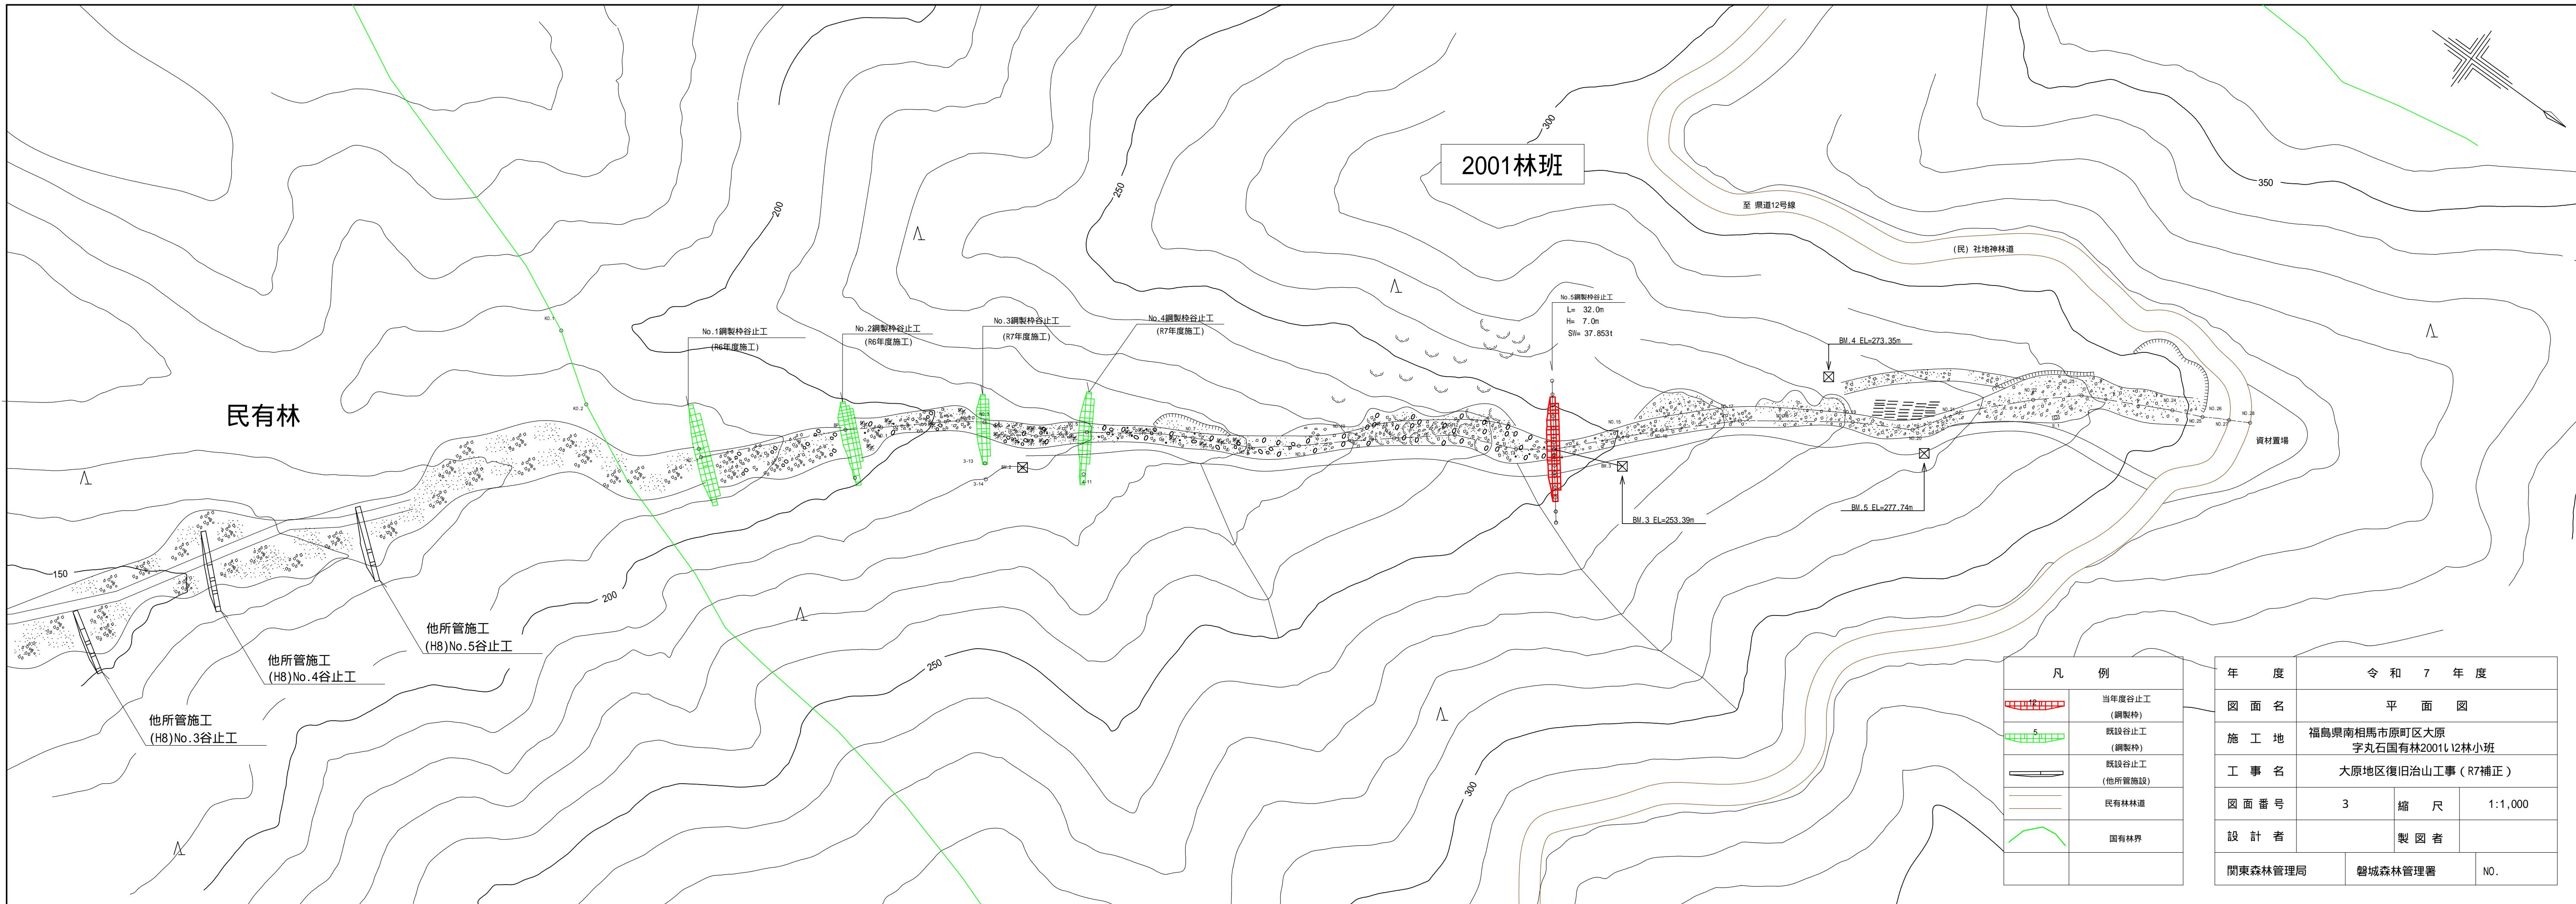


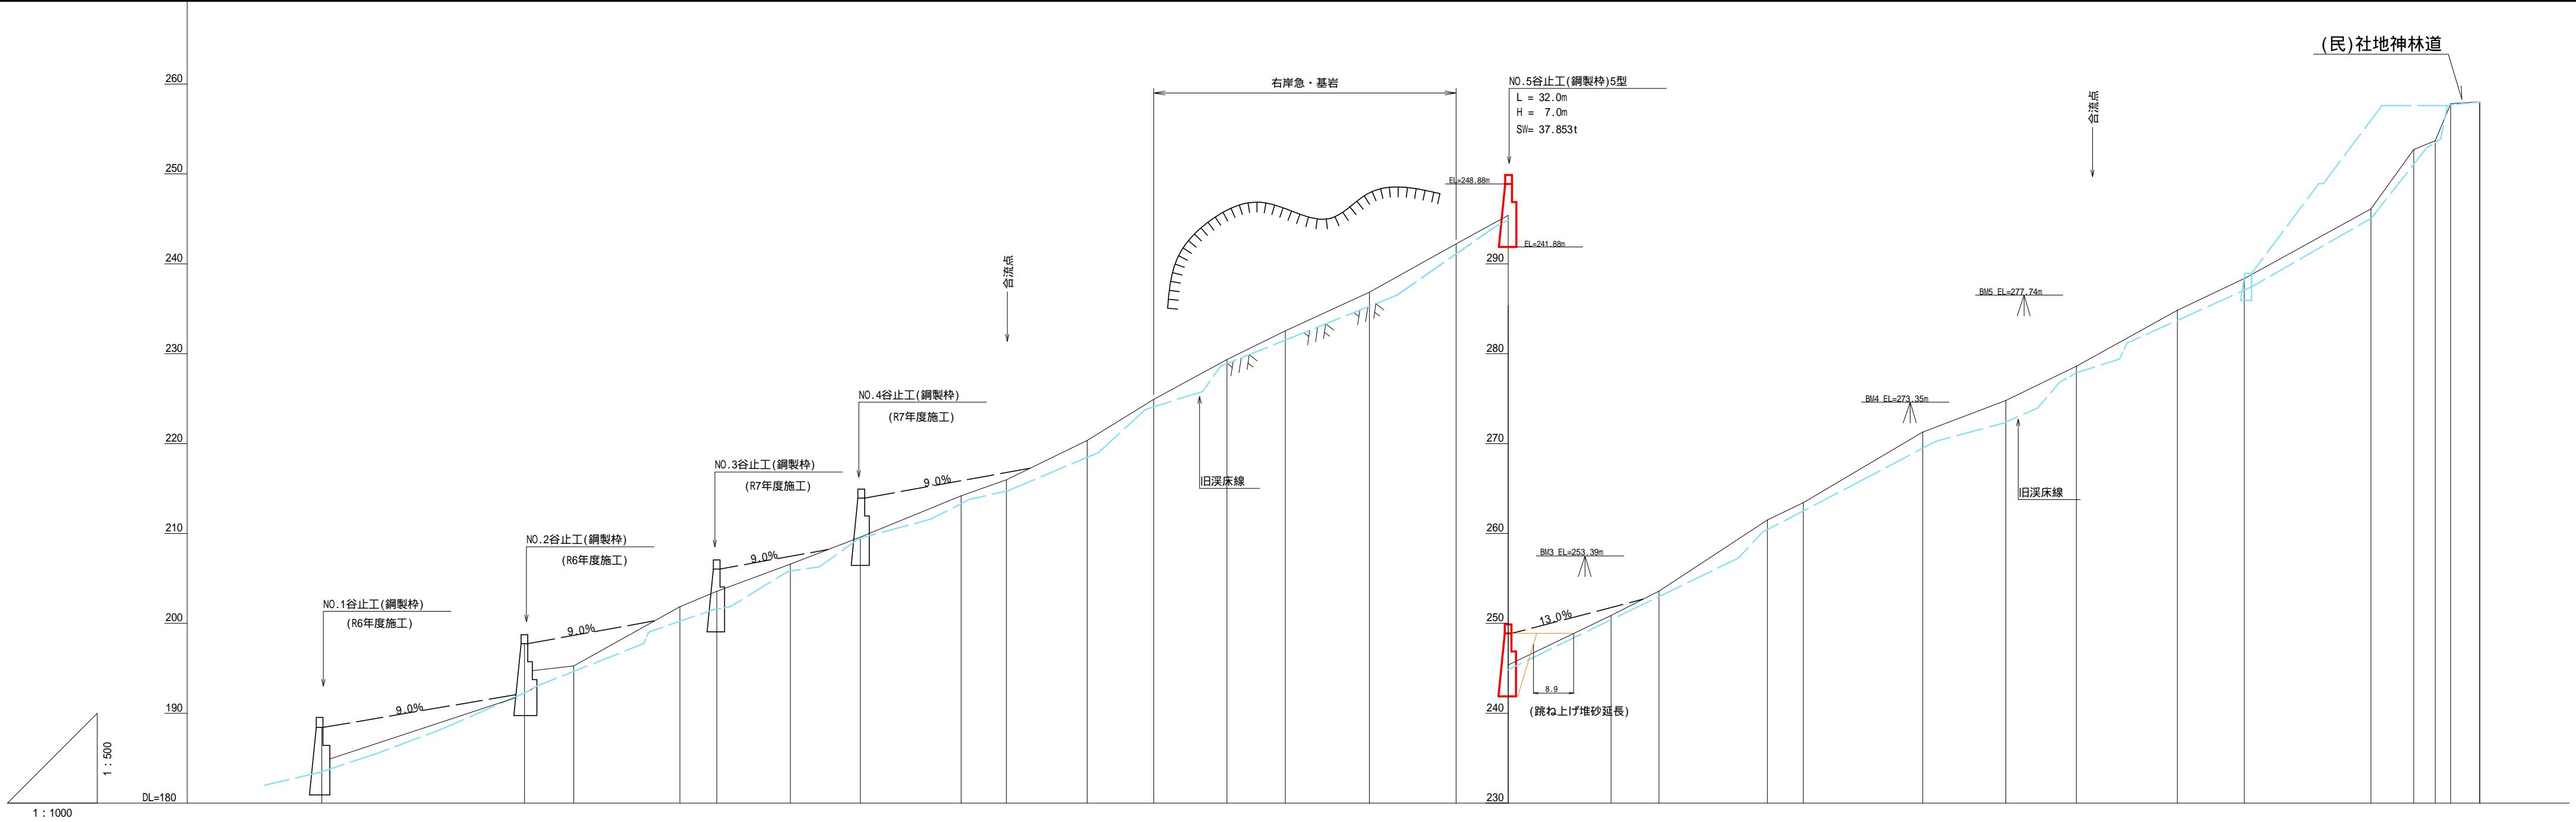


河川断面図	工作物高	地盤勾配	河床勾配	河川底	垂直接距離	通水平距離	水平距離	河川断面図	
-NO.1	0.0	0.0	0.0	188.50 (185.00)	45.1	45.1	9.34 (192.17) (197.34) (194.74)	-BP	
-NO.2	23.6	79.7	6.60	201.86	-NO.3	8.2	87.9	1.70	203.56
-NO.4	16.4	104.3	3.04	206.60	-NO.5	15.6	119.9	2.99	208.59
-NO.6	22.4	142.3	4.60	214.19	-NO.7	10.1	152.4	1.78	215.97
-NO.8	18.0	170.4	4.38	220.35	-NO.9	14.8	185.2	4.58	224.93
-NO.10	16.3	201.5	4.41	229.34	-NO.11	13.0	214.5	3.21	232.55
-NO.12	18.7	233.2	4.29	236.84	-NO.13	19.3	252.5	5.37	242.21
-NO.14	11.6	264.1	3.17	245.38	-NO.15	22.9	287.0	5.50	250.88
-NO.16	10.7	297.7	2.71	253.59	-NO.17	24.1	321.8	7.91	261.50
-NO.18	8.0	329.8	1.93	263.43	-NO.19	26.6	356.4	7.86	271.29
-NO.20	18.5	374.9	3.51	274.80	-NO.21	15.9	390.7	3.81	278.61
-NO.22	22.4	413.1	6.22	284.83	-NO.23	14.9	428.0	3.54	288.37
-NO.24	28.2	456.2	7.75	296.12	-NO.25	9.5	465.7	6.59	302.71
-NO.26	4.8	470.5	0.97	303.68	-NO.27	3.4	473.9	4.10	307.78
-NO.28	6.5	480.4	0.21	307.99					

年 度	令和7年度		
圖面番号	渓床縦断面図		
施工地	福島県南相馬市原町区大原 字丸石国有林200112林小班		
工事名	大原地区復旧治山工事(R7補正)		
設計者	4	縮尺	製図者
関東森林管理局	磐城森林管理署	H=1:1,000 V=1: 500	NO.


正面図

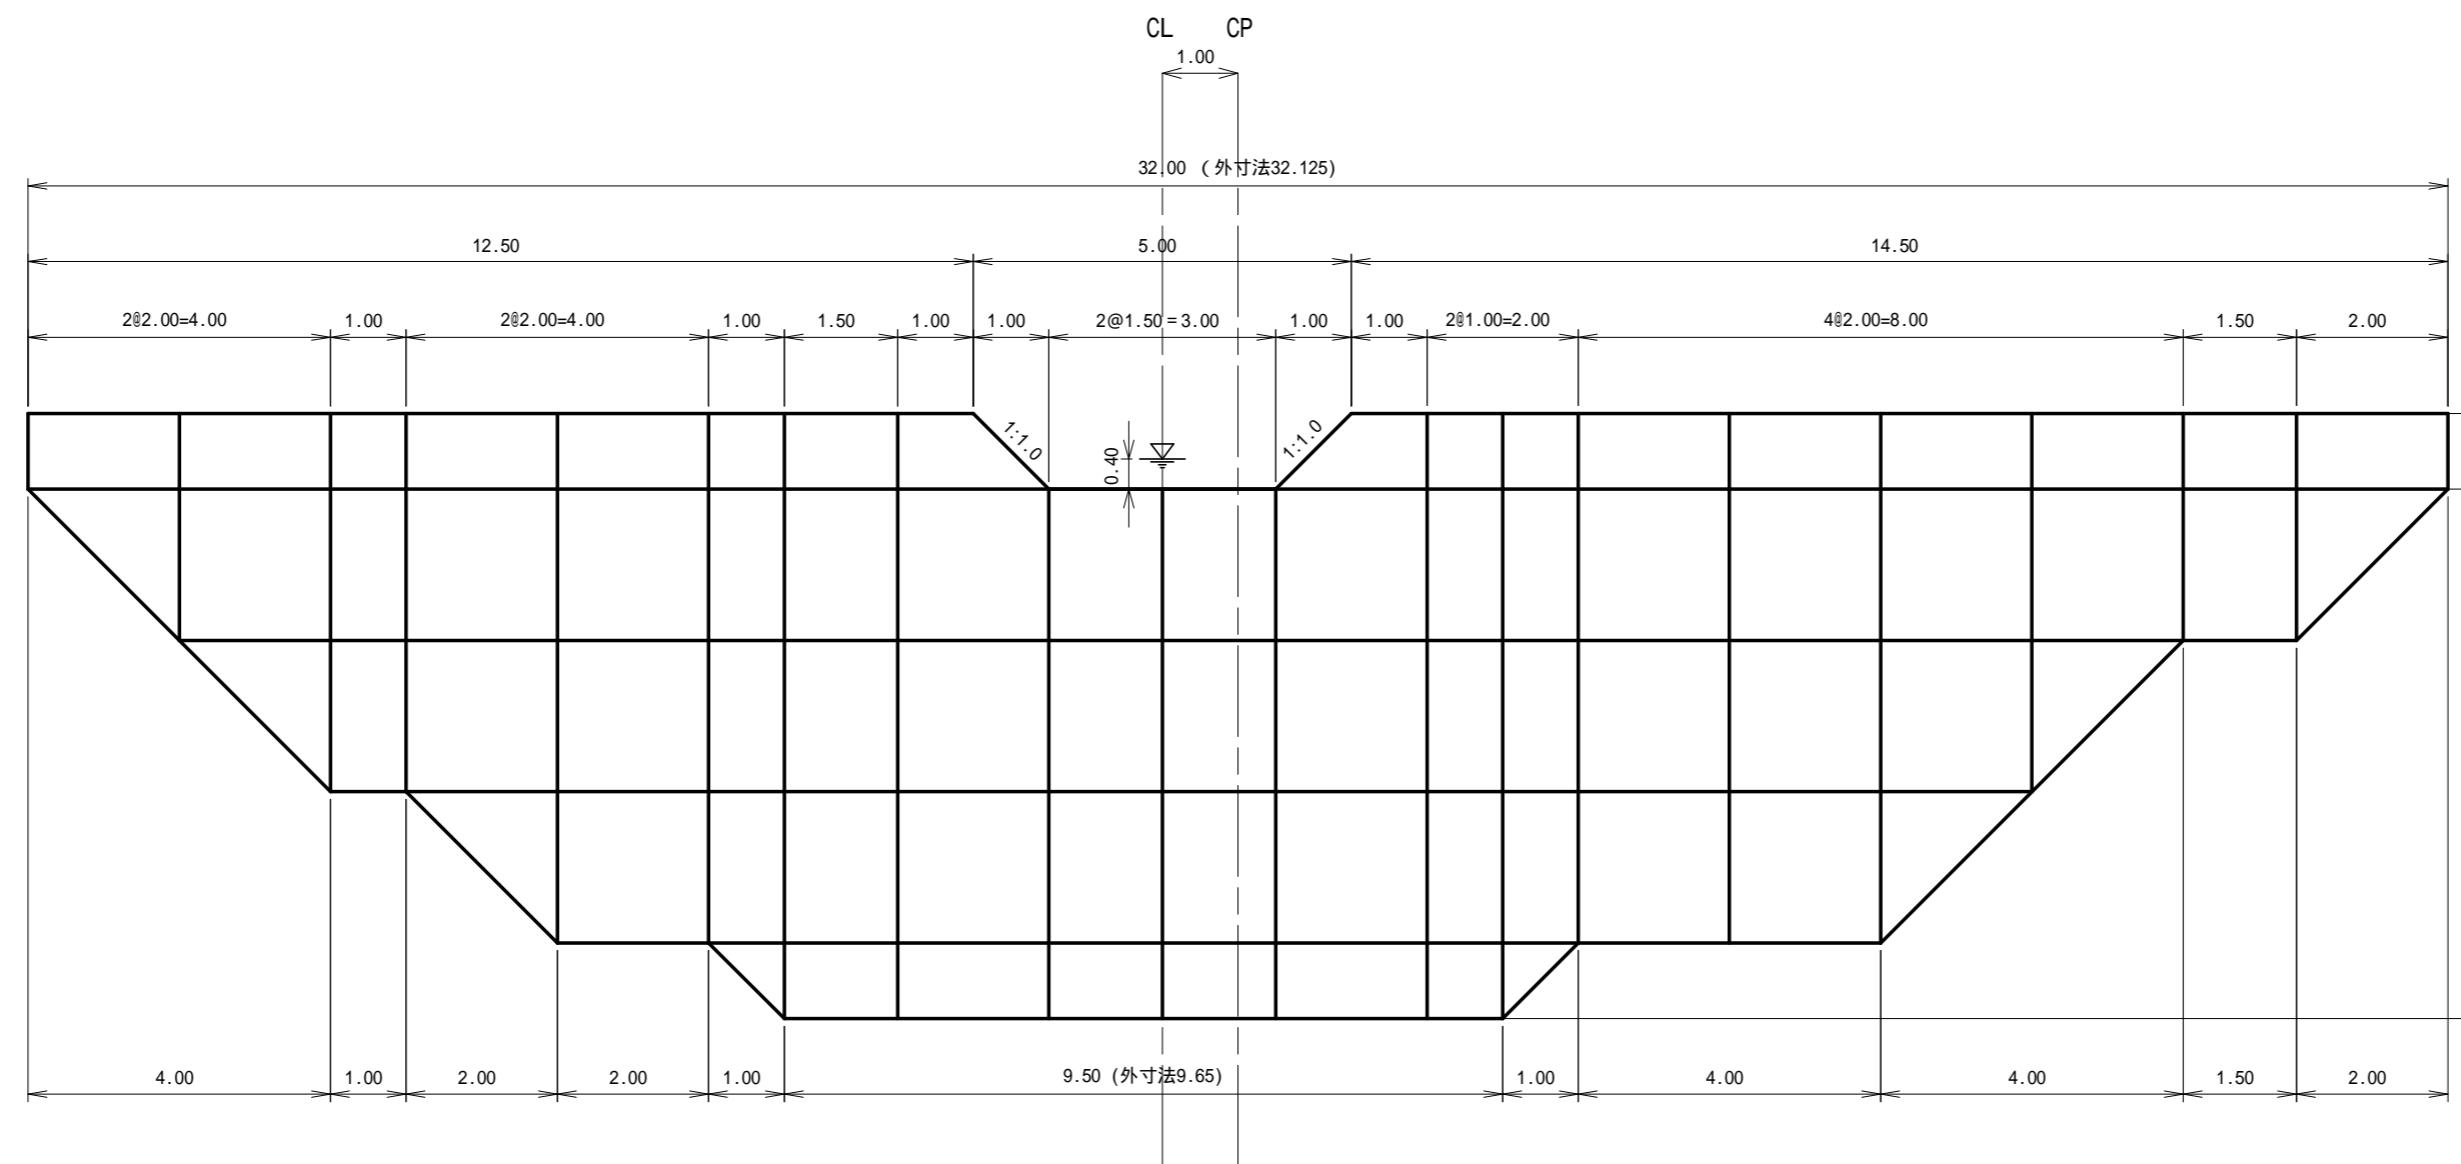

側面図 (5型)

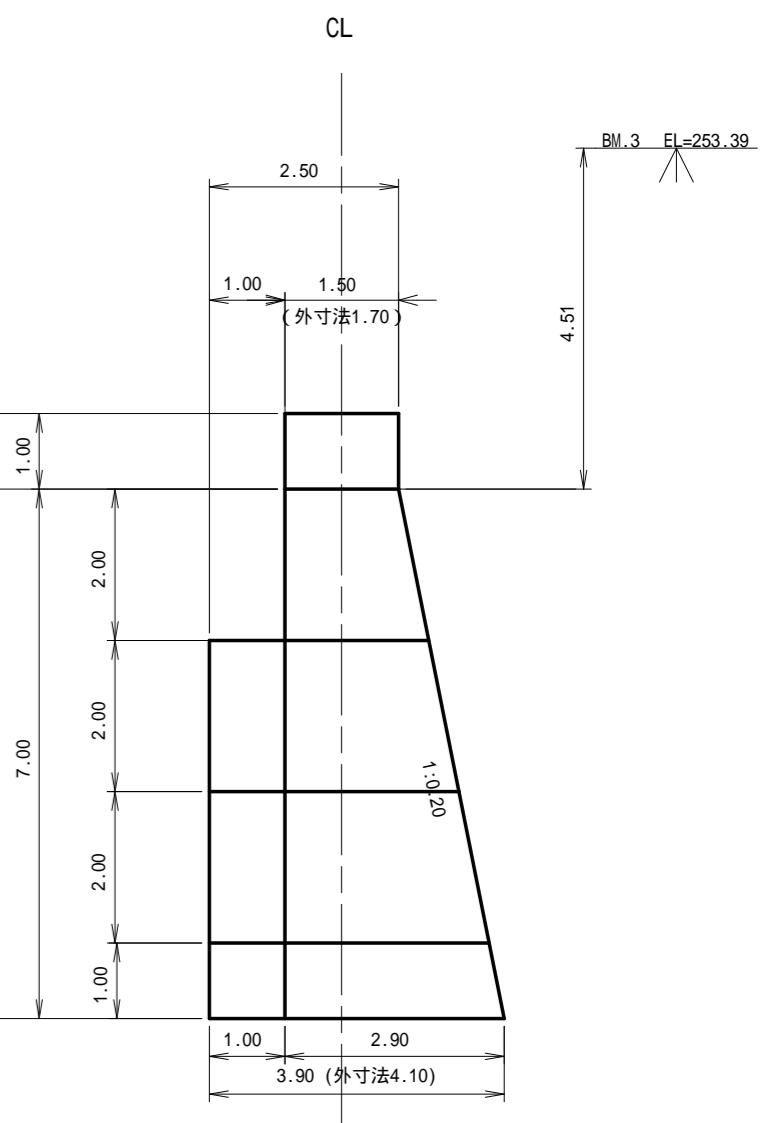


平面図

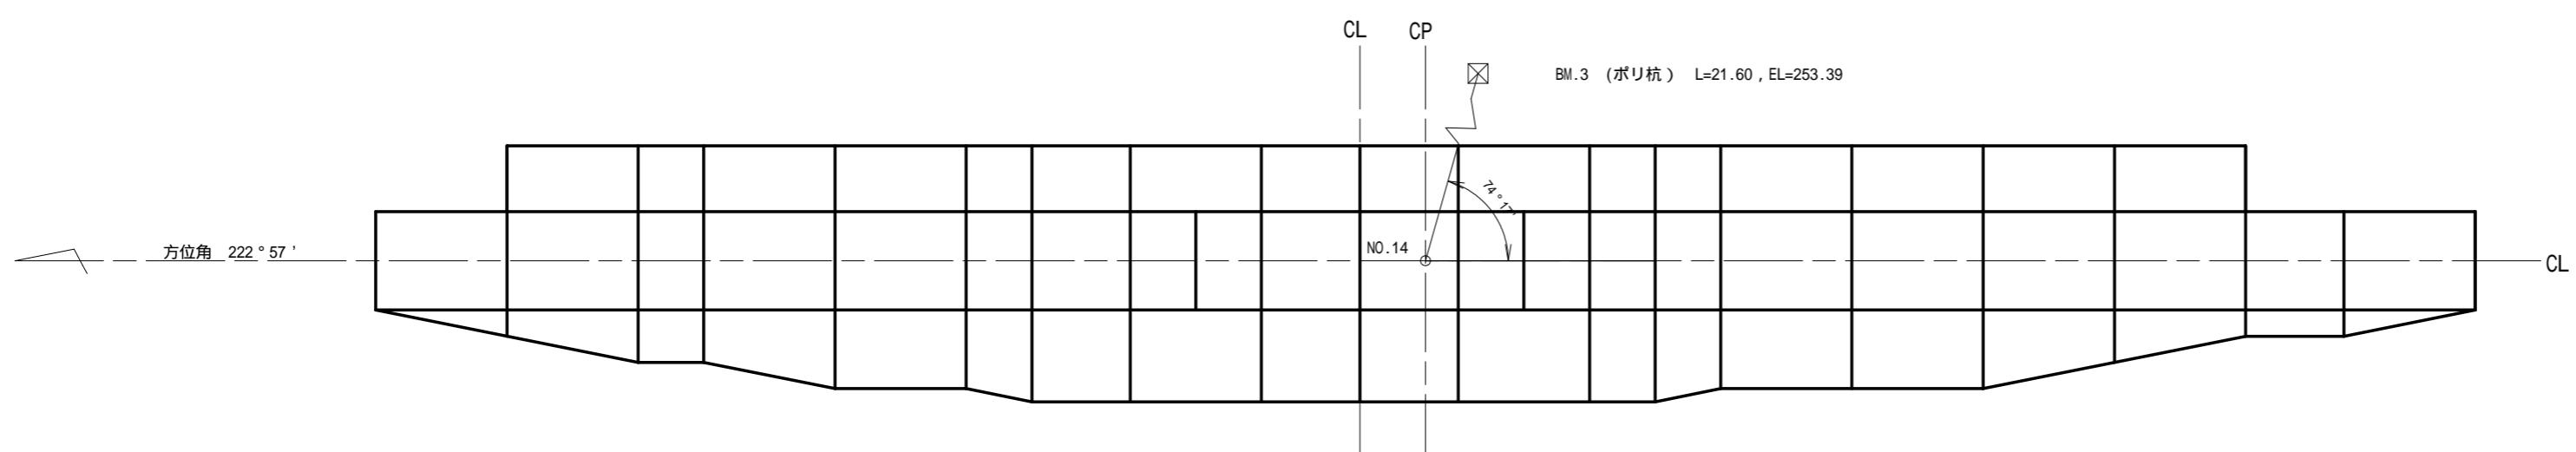

年 度	令 和 7 年 度		
図 面 名	NO.5鋼製枠谷止工 構造図		
施 工 地	福島県南相馬市原町区大原 字丸石国有林2001番地2林小班		
工 事 名	大原地区復旧治山工事 (R7補正)		
図 面 番 号	5	縮 尺	1 : 100
設 計 者		製 図 者	
関東森林管理局	磐城森林管理署	NO.	


床掘計算図


側面図

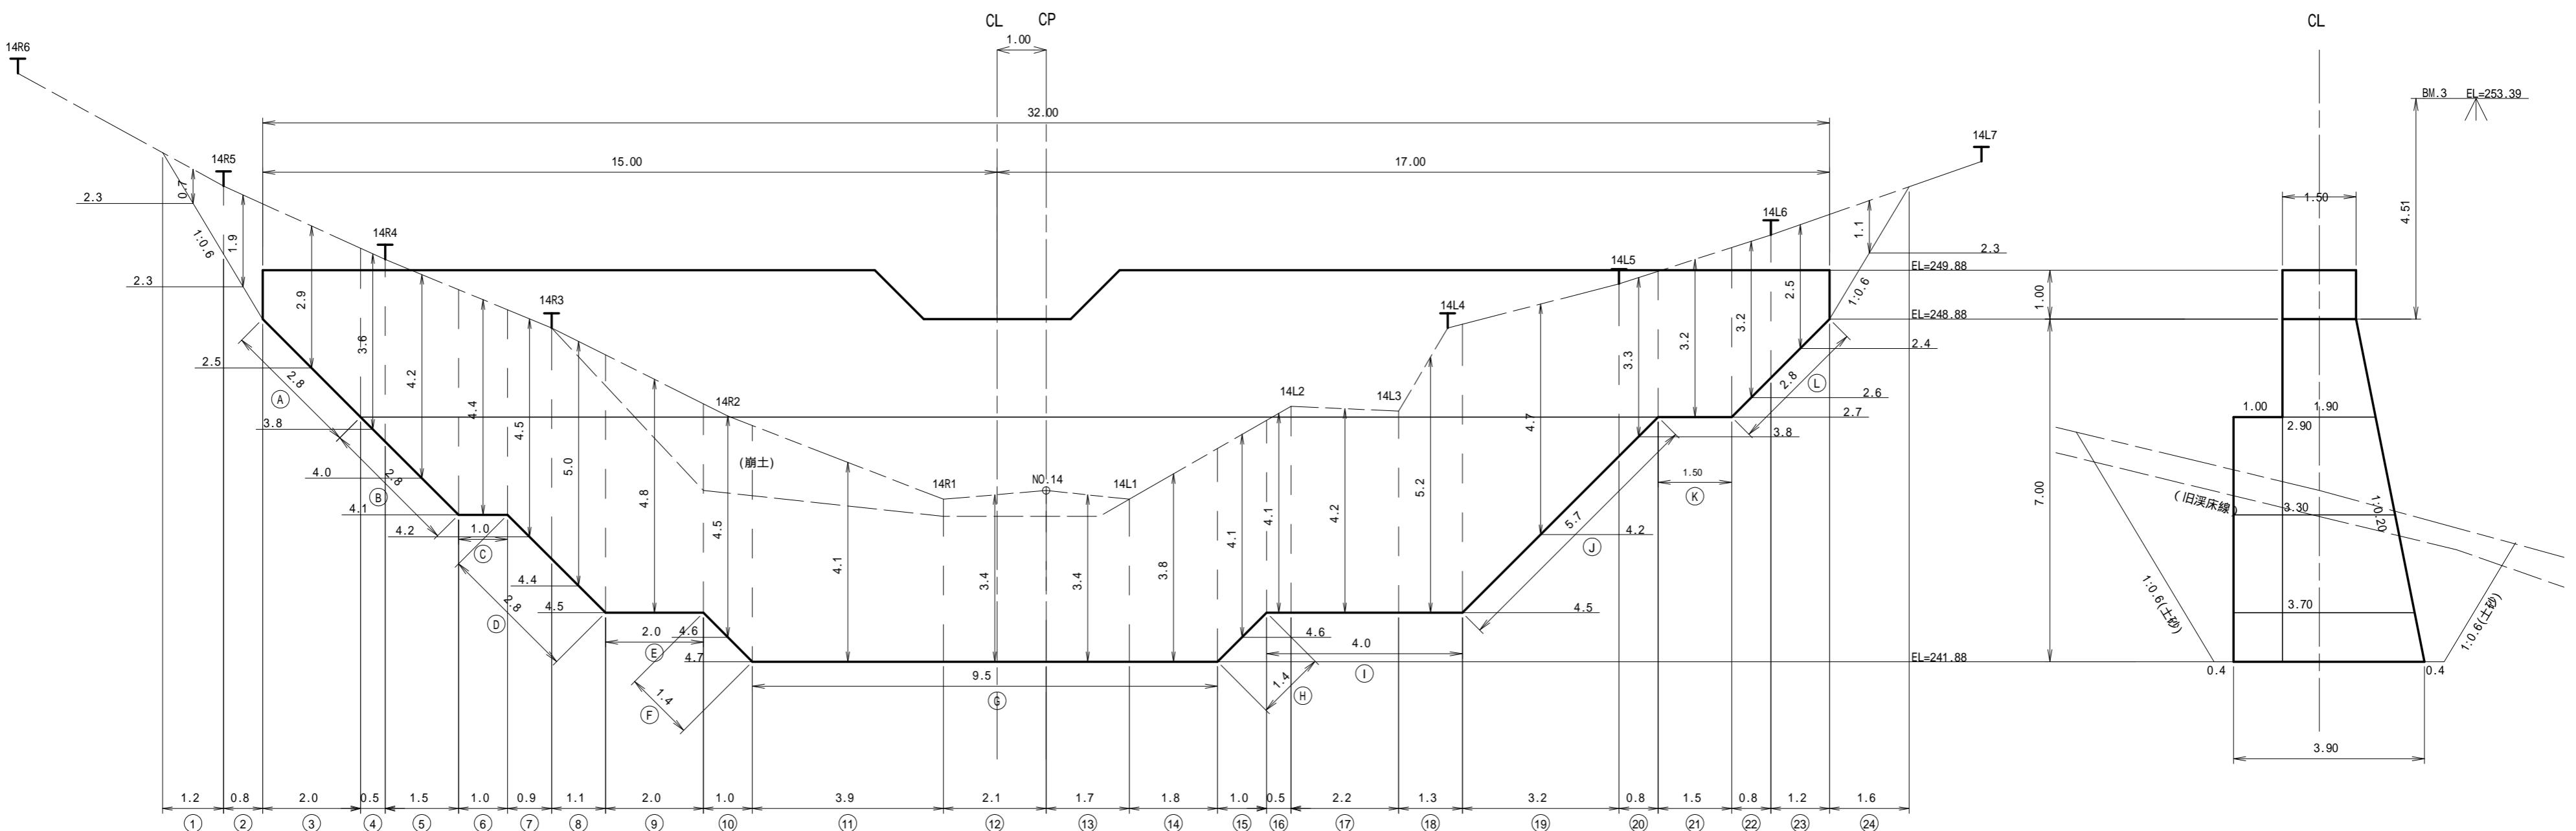

図面名	NO.5鋼製枠谷止工 床堀図		
図面番号	6	縮尺	1 : 100


0 5 10

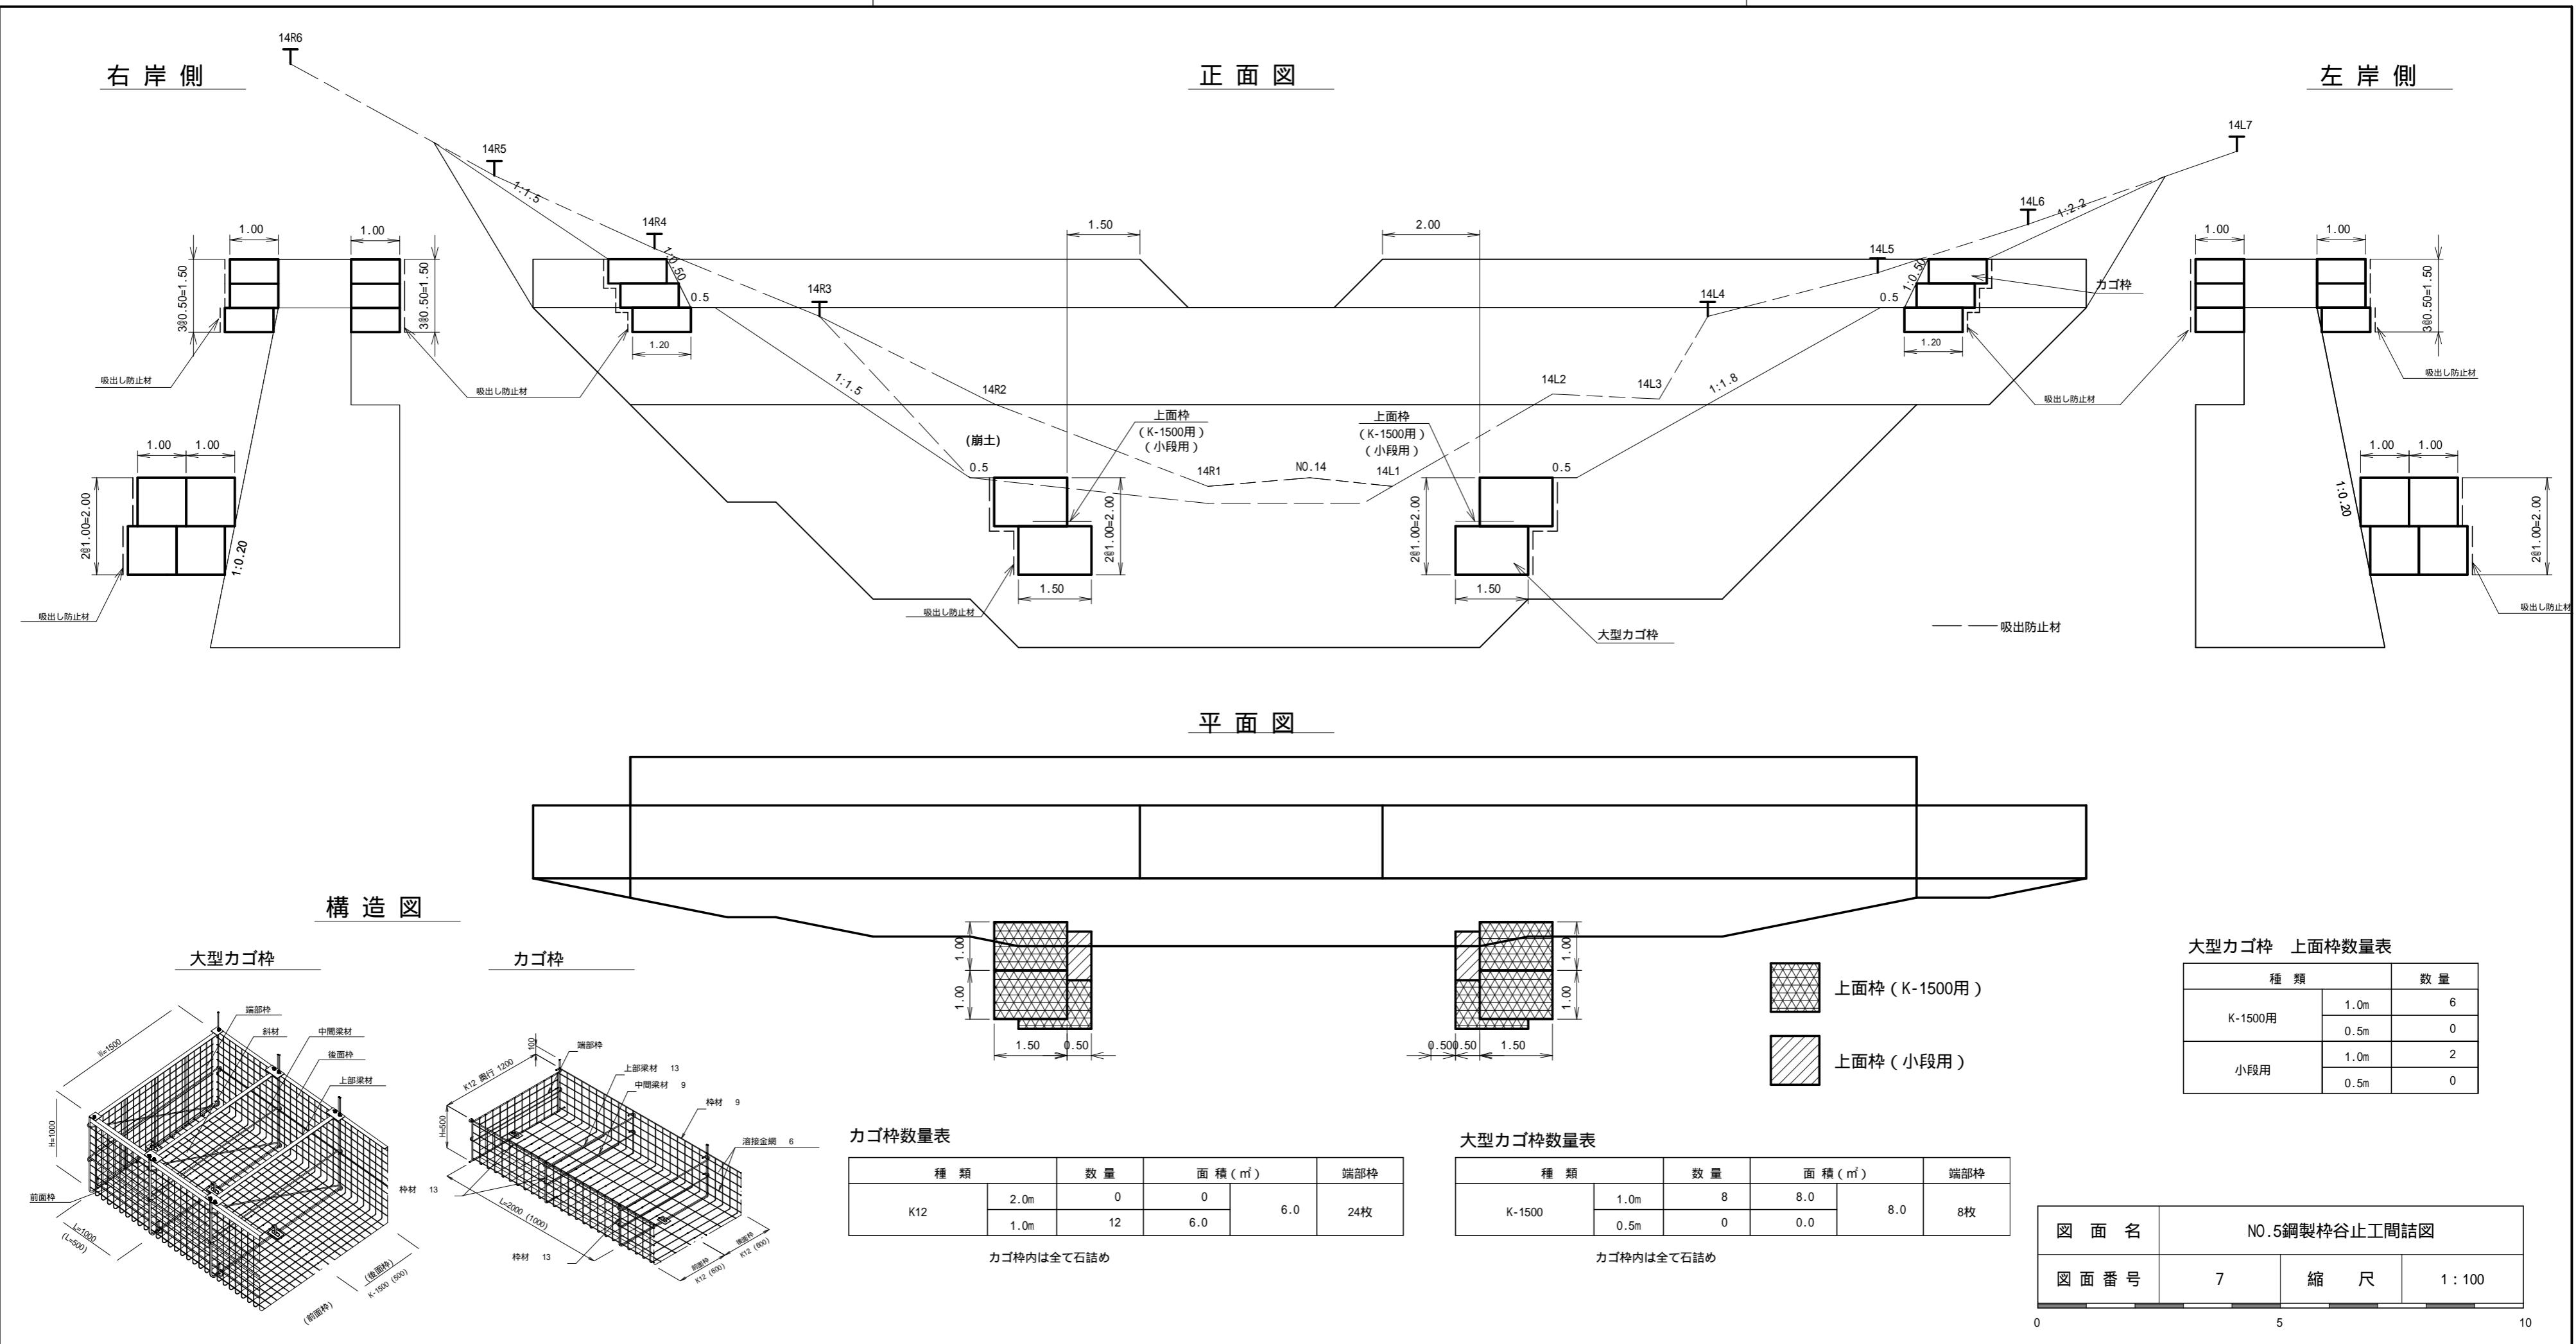


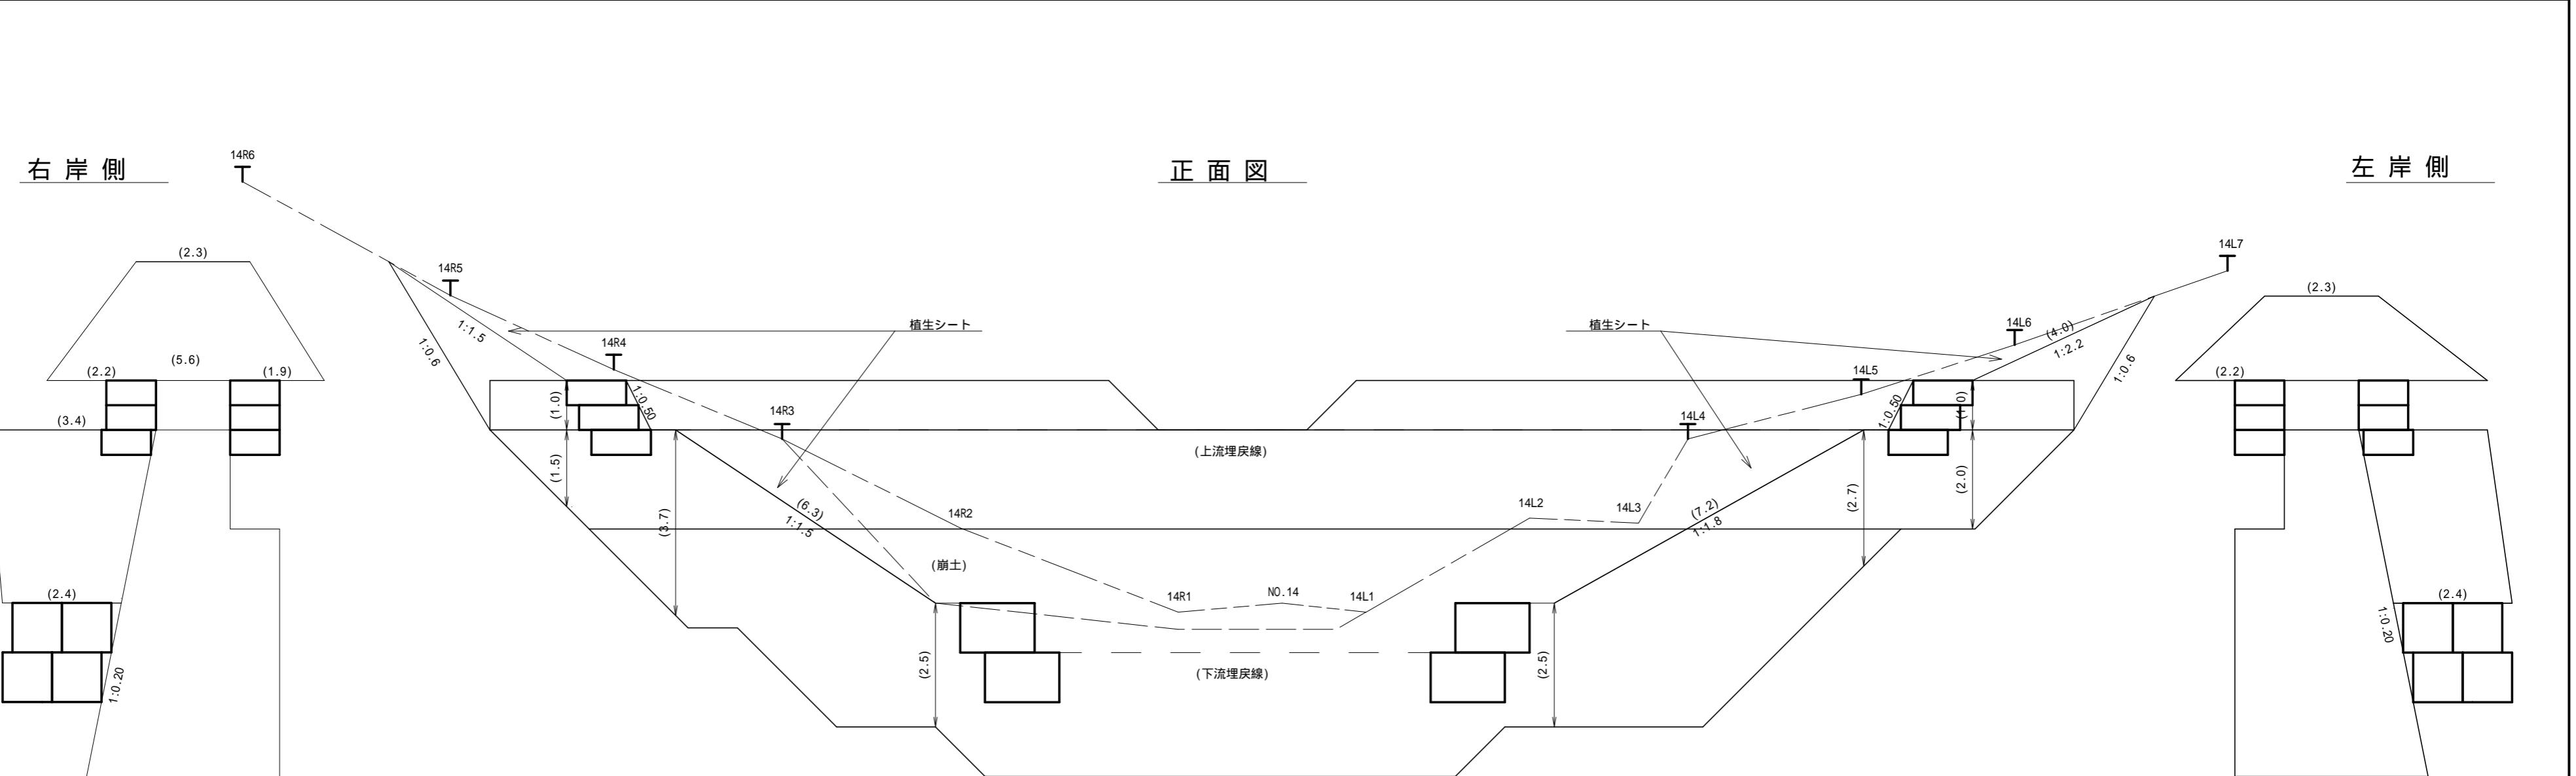


図面名	NO.5鋼製枠谷止工 緑化計算図		
図面番号	8	縮尺	1:100

5 10

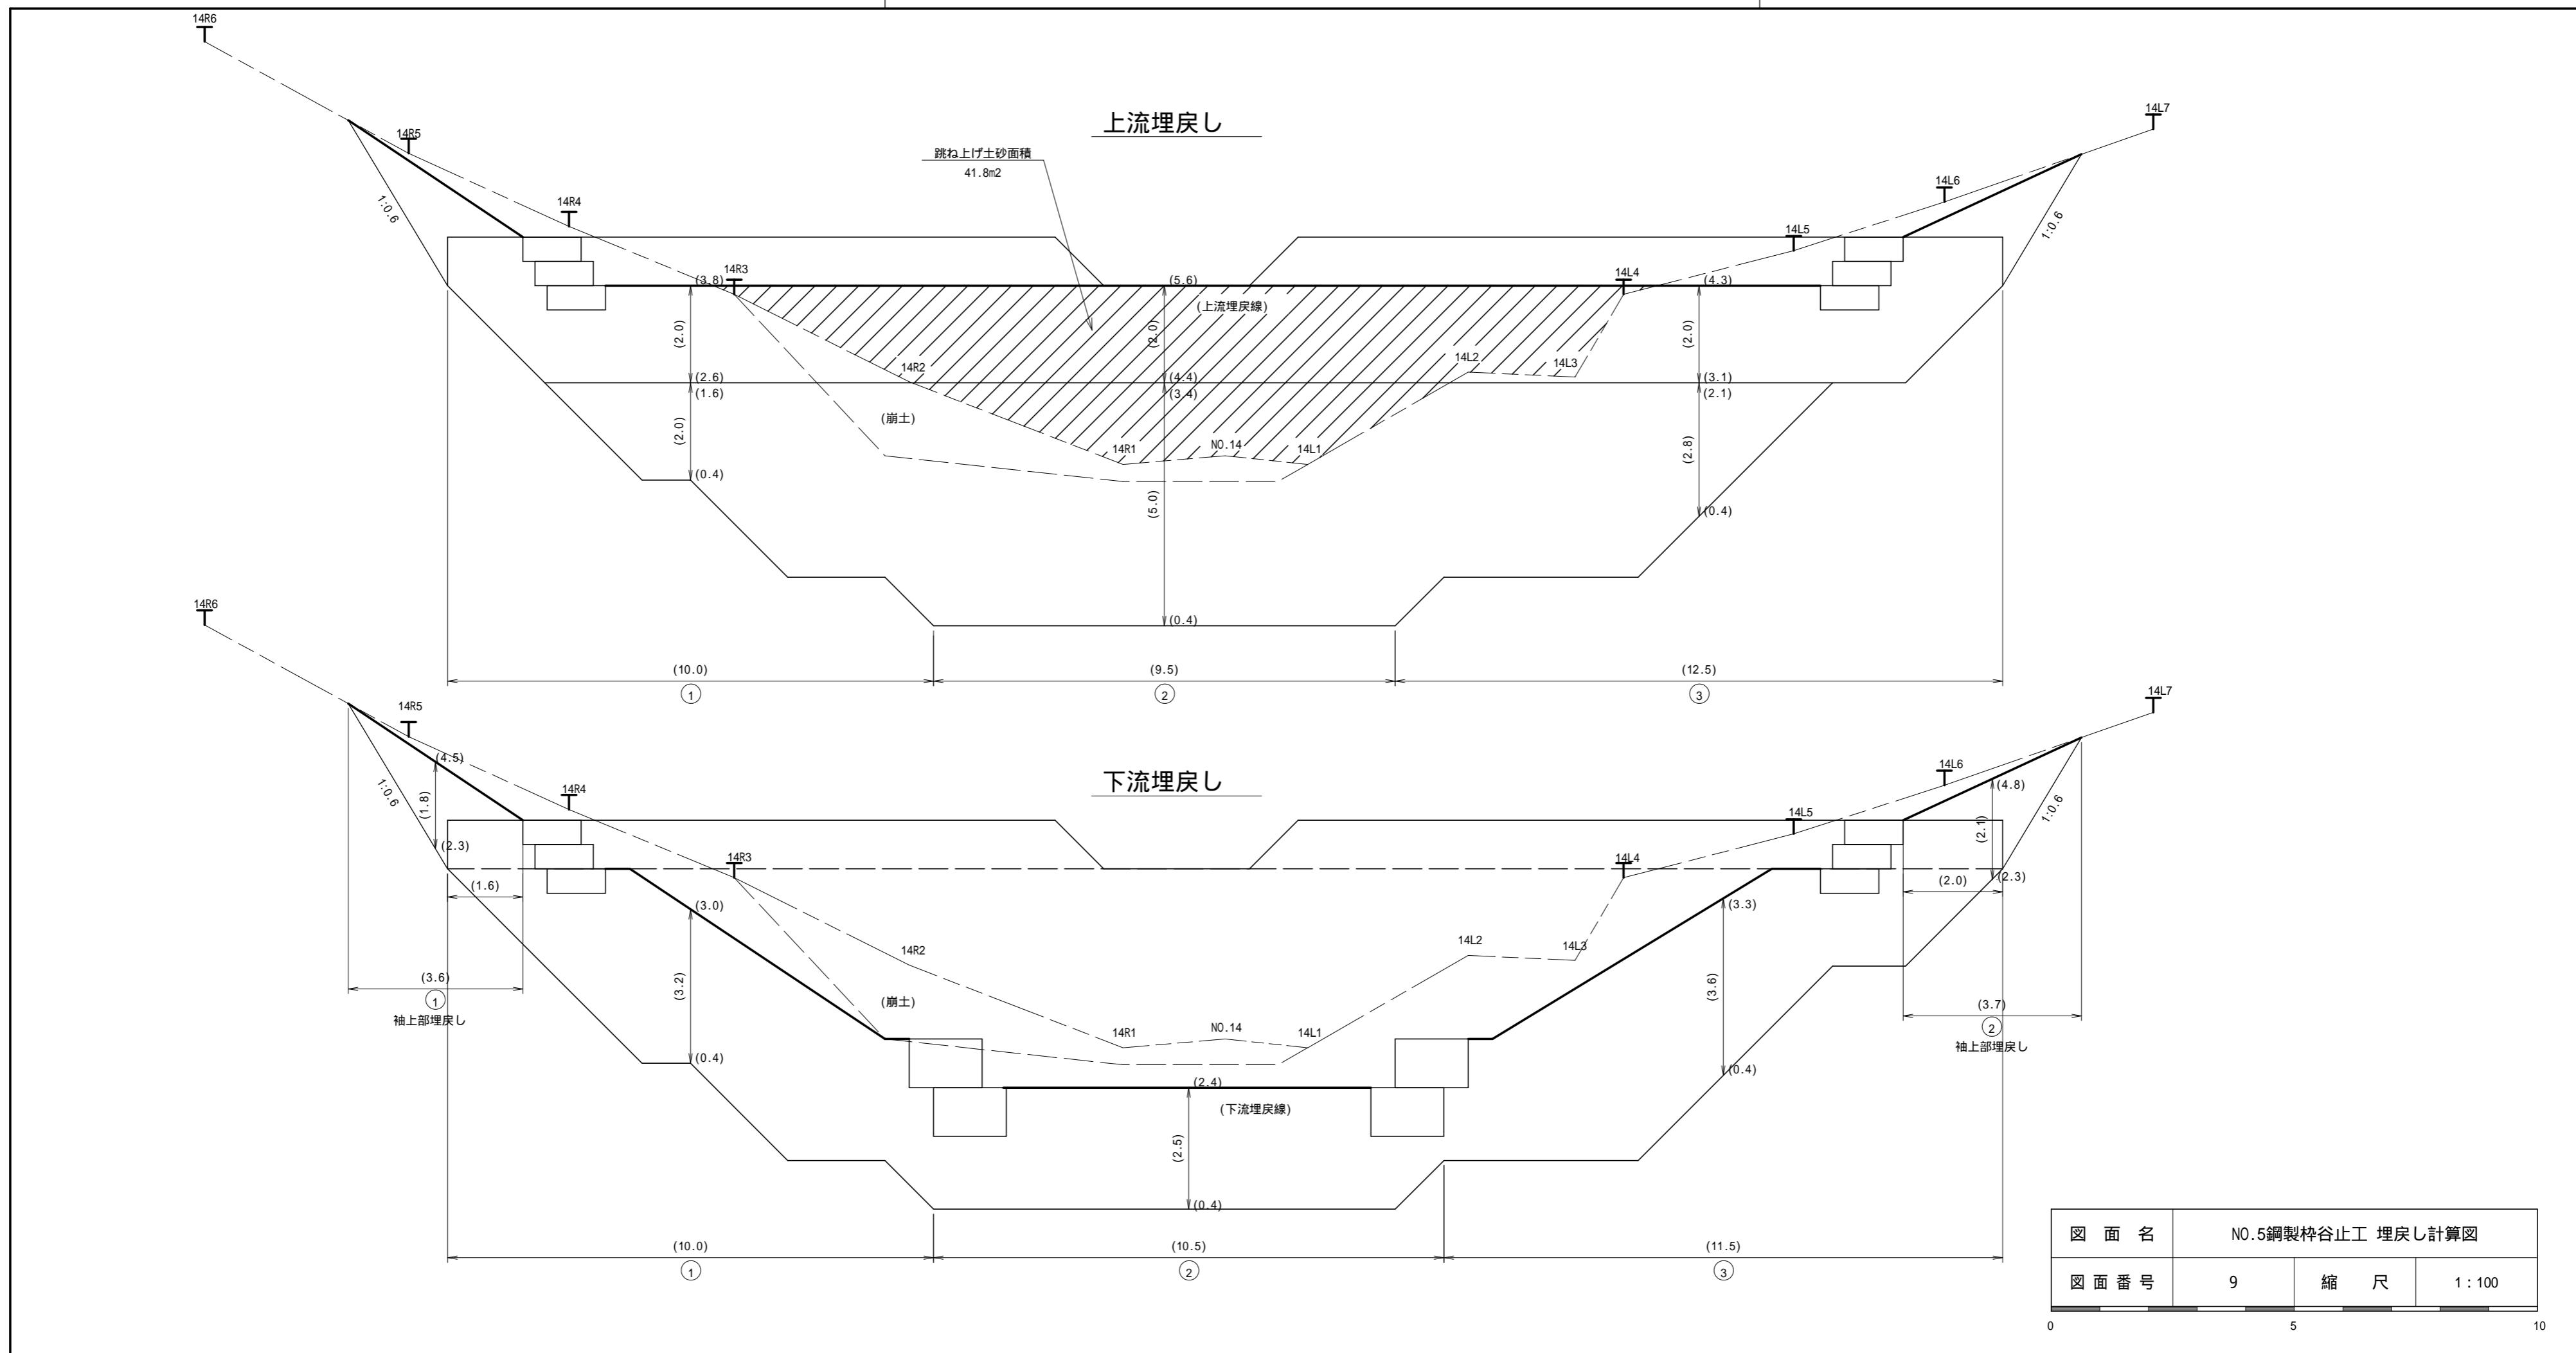

## 植生シート標準図

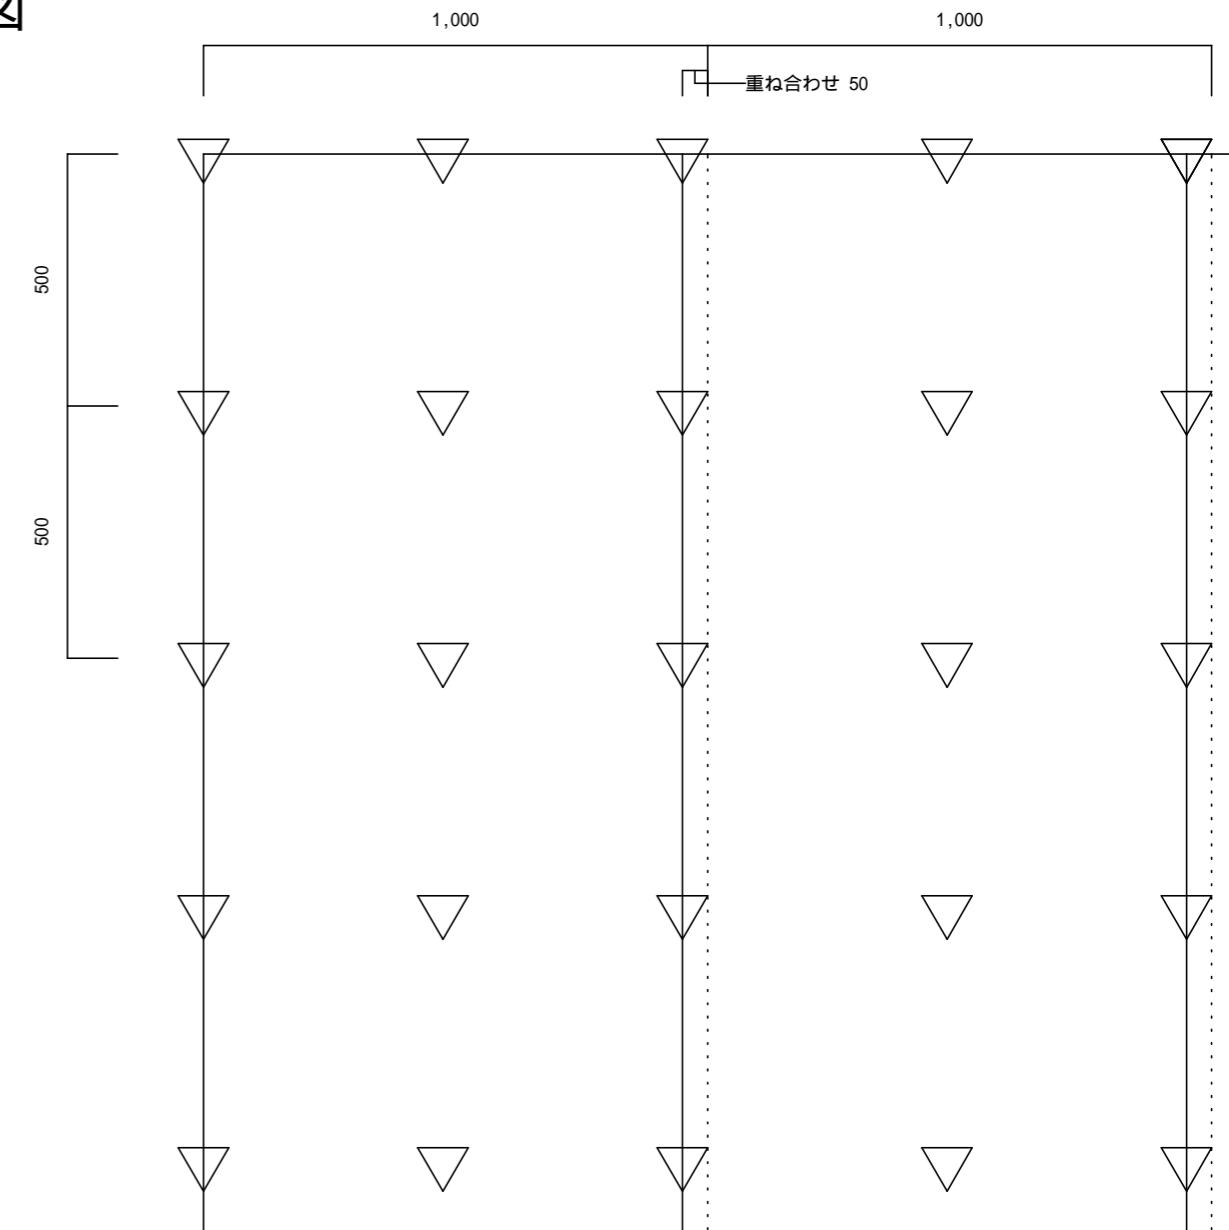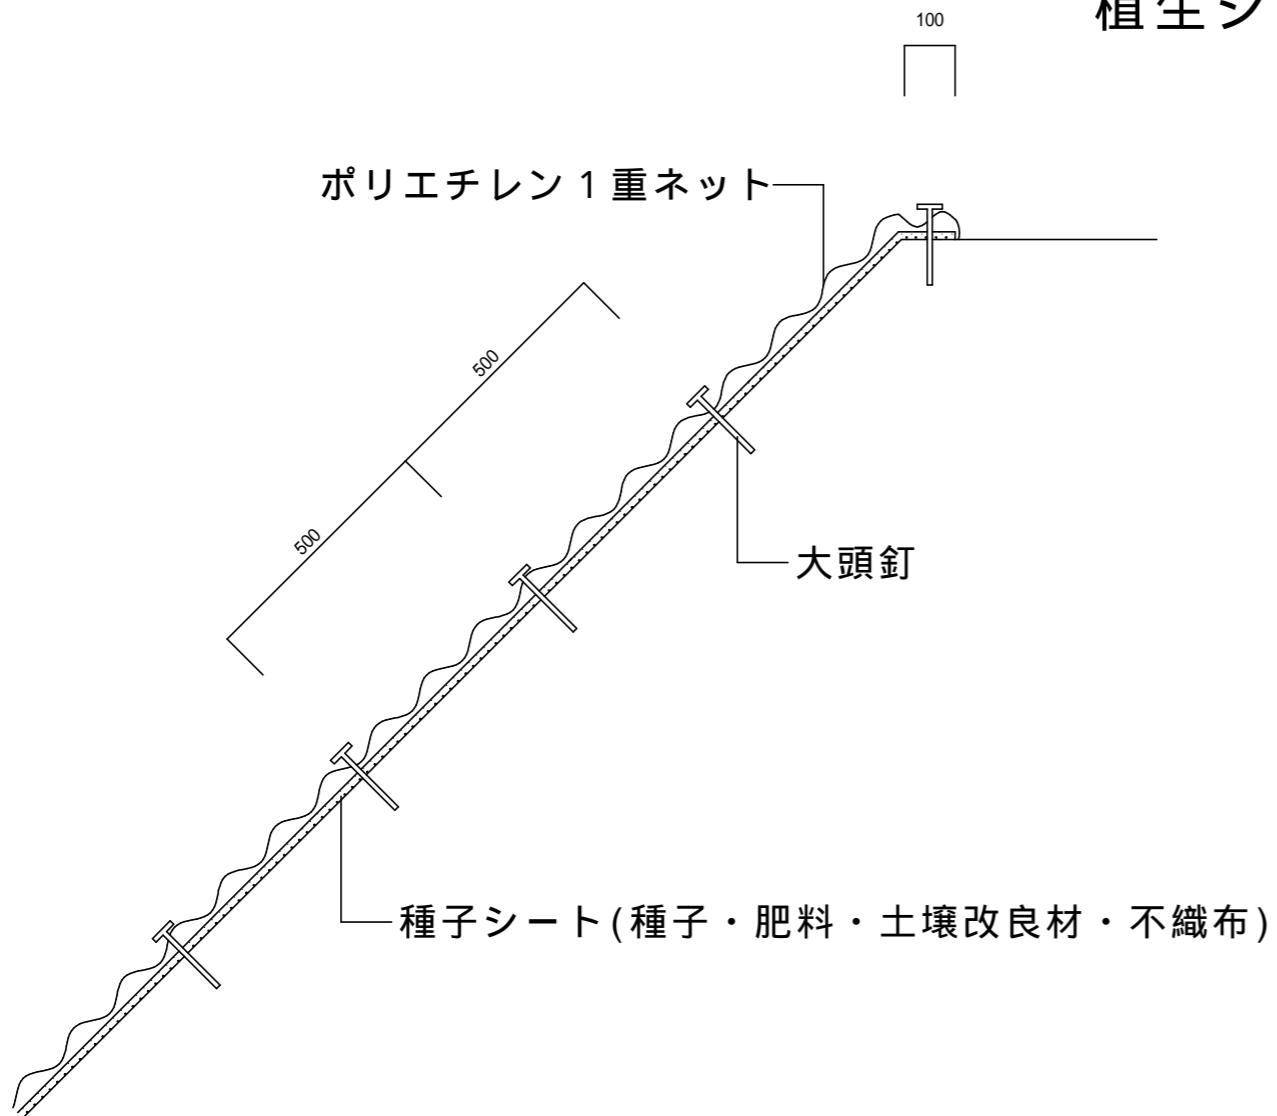

### 製品規格

品名	寸法	仕様
植生シート	巾 1.0m 長さ 25m	ポリエチレン1重ネット
大頭釘	= 5mm L = 150mm	

### 材料表

品名	単位	数量	備考
植生シート	m <sup>2</sup>	110	ロス10%含む
大頭釘	本	441	

100 m<sup>2</sup>当たり

図面名	植生シート標準図		
図面番号	10	縮尺	1:15