


令和 8 年度

施工地	福島県双葉郡浪江町大字室原字室原国有林1002む林小班						
工事名	滝平地区(1工区)復旧治山工事						
工種	谷止工	数量	1 基	溪安定面積	200 m <sup>2</sup>	貯砂量	50 m <sup>3</sup>
集水面積	1.5 ha	崩壊の方位	-	山腹平均傾斜	25~40°	海拔高	60~120 m
		有林地	100 %	年降雨量	1,471 mm	現溪床勾配	15 %
地質	花崗閃緑岩	無林地	0 %	最大日雨量	301 mm	計画勾配	8.0 %
関東森林管理局 磐城森林管理署							

添付図面

図面名	縮尺	図面番号	葉数
位置図	1/50,000	1	1
施工地平面図	1/5,000	2	1
平面図	1/1000	3	1
溪床縦断面図	図示	4	1
No.1木製枠谷止工構造図	1/100	5	1
No.1木製枠谷止工詳細構造図	1/100	6	1
No.1木製枠谷止工床堀図	1/100	7	1
No.1木製枠谷止工間詰図	1/100	8	1
No.1木製枠谷止工埋戻し土量算出図	1/100	9	1
No.1木製枠谷止工予想堆砂量計算図	1/200	10	1
木製枠工標準図	1/25	11	1
土のう積(4段積)標準図	1/20	12	1
丸太筋工(B)標準図	1/20	13	1
植生ネット伏工標準図	1/20	14	1
計			14

表紙共15枚

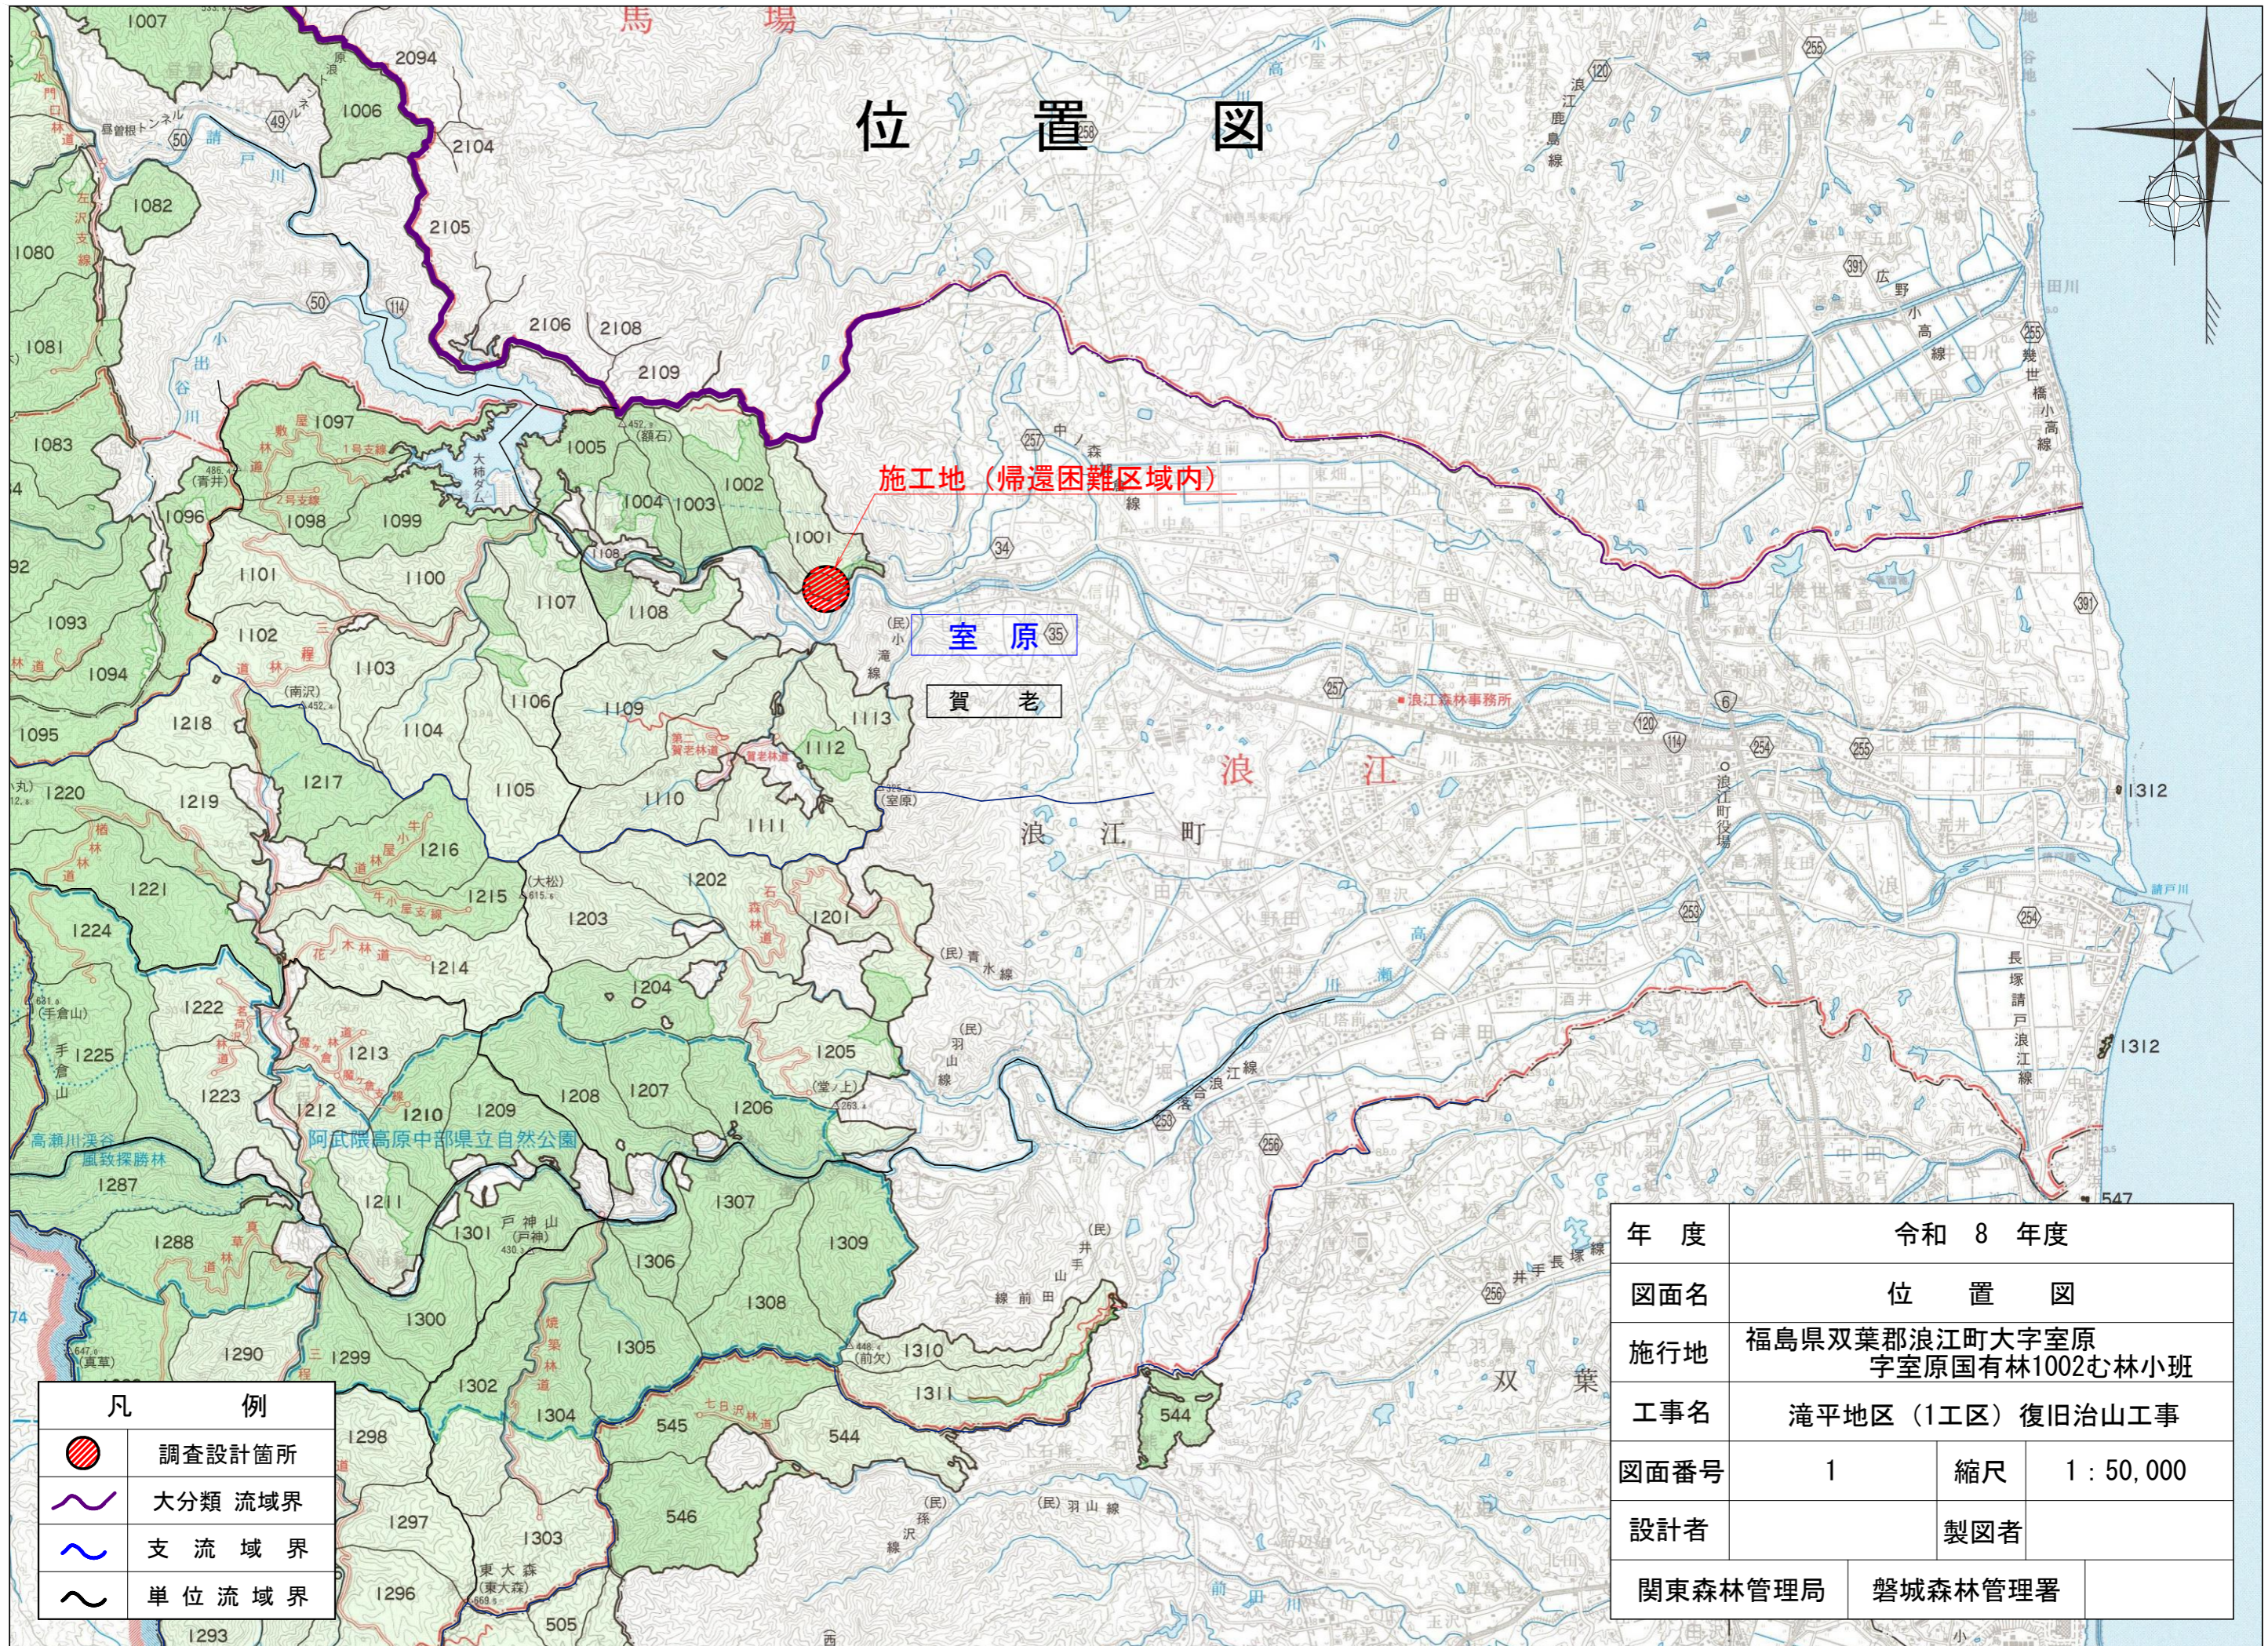

# 位置図

施工地 (帰還困難区域内)

室原 35

賀老

浪江

浪江町

阿武隈高原中部県立自然公園

凡 例	
	調査設計箇所
	大分類 流域界
	支 流 域 界
	単 位 流 域 界

年 度	令和 8 年度		
図面名	位 置 図		
施行地	福島県双葉郡浪江町大字室原 字室原国国有林1002む林小班		
工事名	滝平地区 (1工区) 復旧治山工事		
図面番号	1	縮尺	1 : 50,000
設計者	製図者		
関東森林管理局	磐城森林管理署		