


令和8年度 松川浦地区外2防災林造成事業 図面目録

(事業箇所位置図	1 枚)
(施工地平面図	3 枚)
(保育工平面図	7 枚)
(本数調整伐標準施工図	3 枚)

図面枚数	表紙共	15 枚
------	-----	------

磐城森林管理署

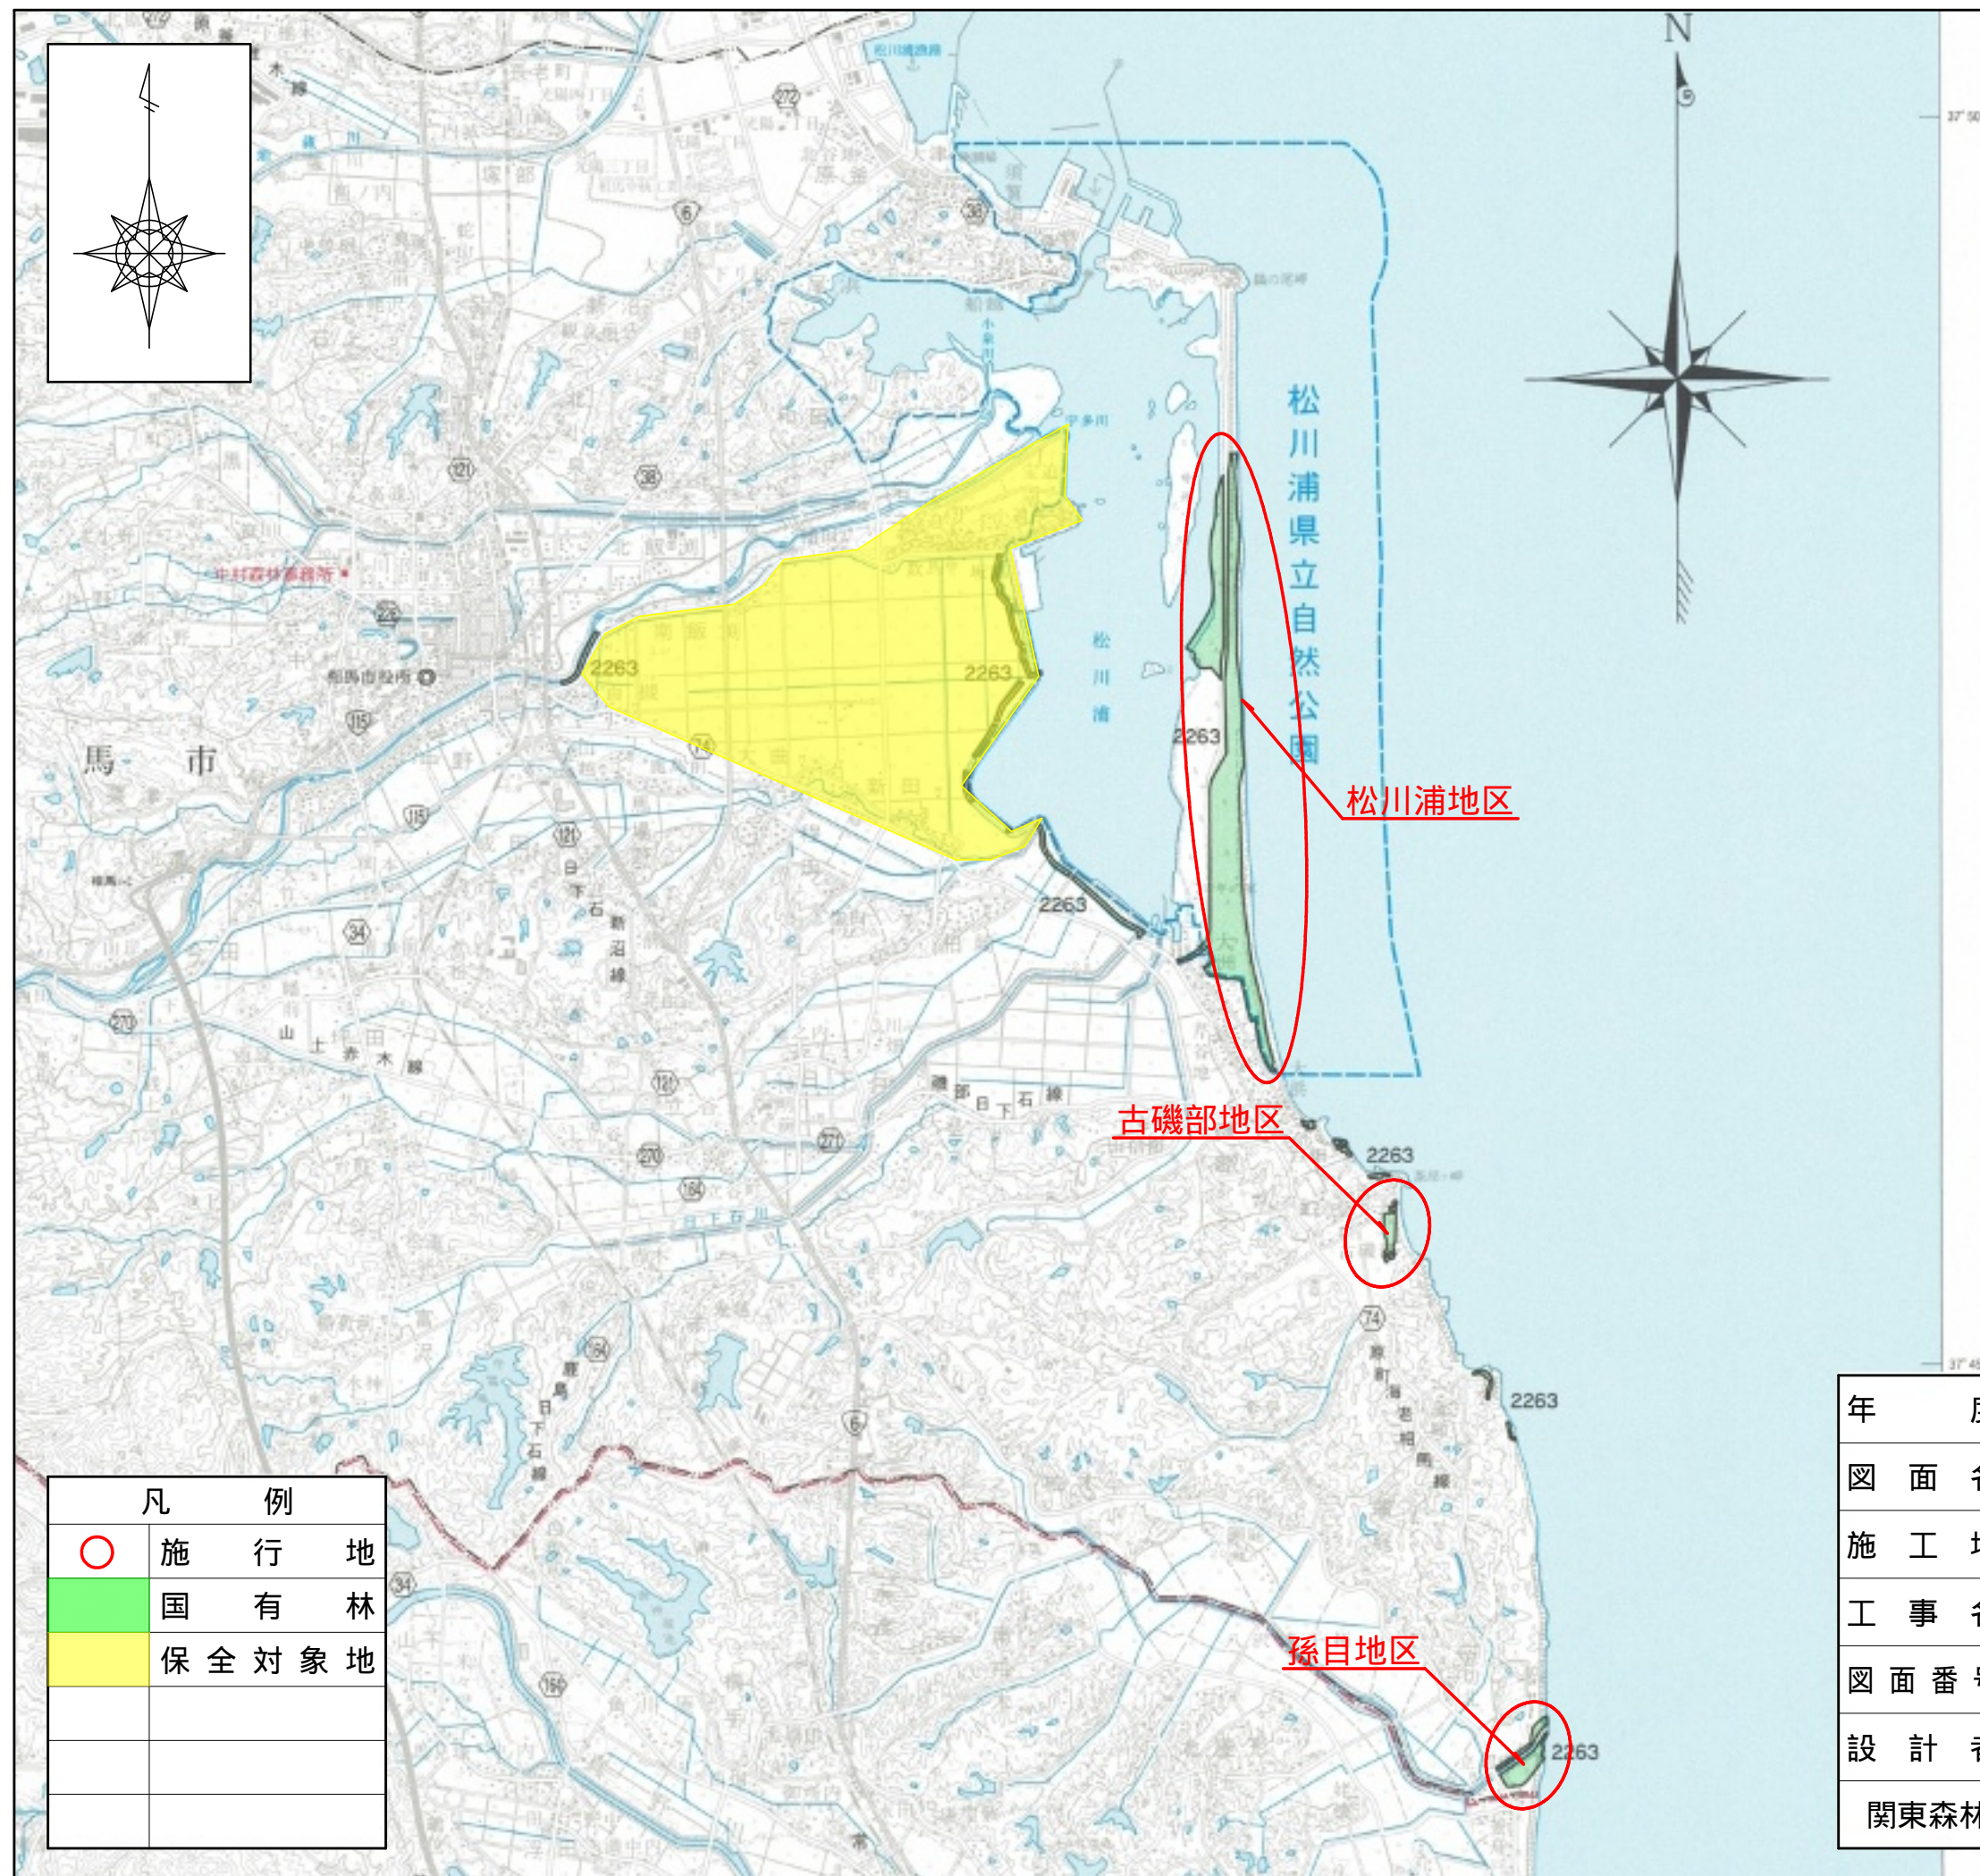

年 度	令和 8 年 度		
図 面 名	位 置 図		
施 工 地	福島県相馬市大字磯部 字大洲国有林2263よ林小班外		
工 事 名	令和8年度 松川浦地区外2防災林造成事業		
図 面 番 号	1	縮 尺	1 : 50,000
設 計 者		製 図 者	
関東森林管理局	磐城森林管理署	NO.	

施工地平面図

縮尺 S=1:5,000

基本図

公共座標

大洲北地区
保育工：本数調整伐（1.51ha）
除伐（0.15ha）
柵工：静砂垣撤去（3272.0m）


凡 例	
	施工計画区域

年 度	令 和 8 年 度		
図面名	施工地平面図（大洲）		
施行地	福島県相馬市大字磯部 字大洲国有林2263よ林小班外		
工事名	令和8年度 松川浦地区外2防災林造成事業		
図面番号	2	縮 尺	1:5,000
設計者	製図者		
関東森林管理局		磐城森林管理署	NO.

施工地平面図

縮尺 S=1:5,000

① る ～く (の₉ 除く)
② る ～く ・ハ₁～ハ₄

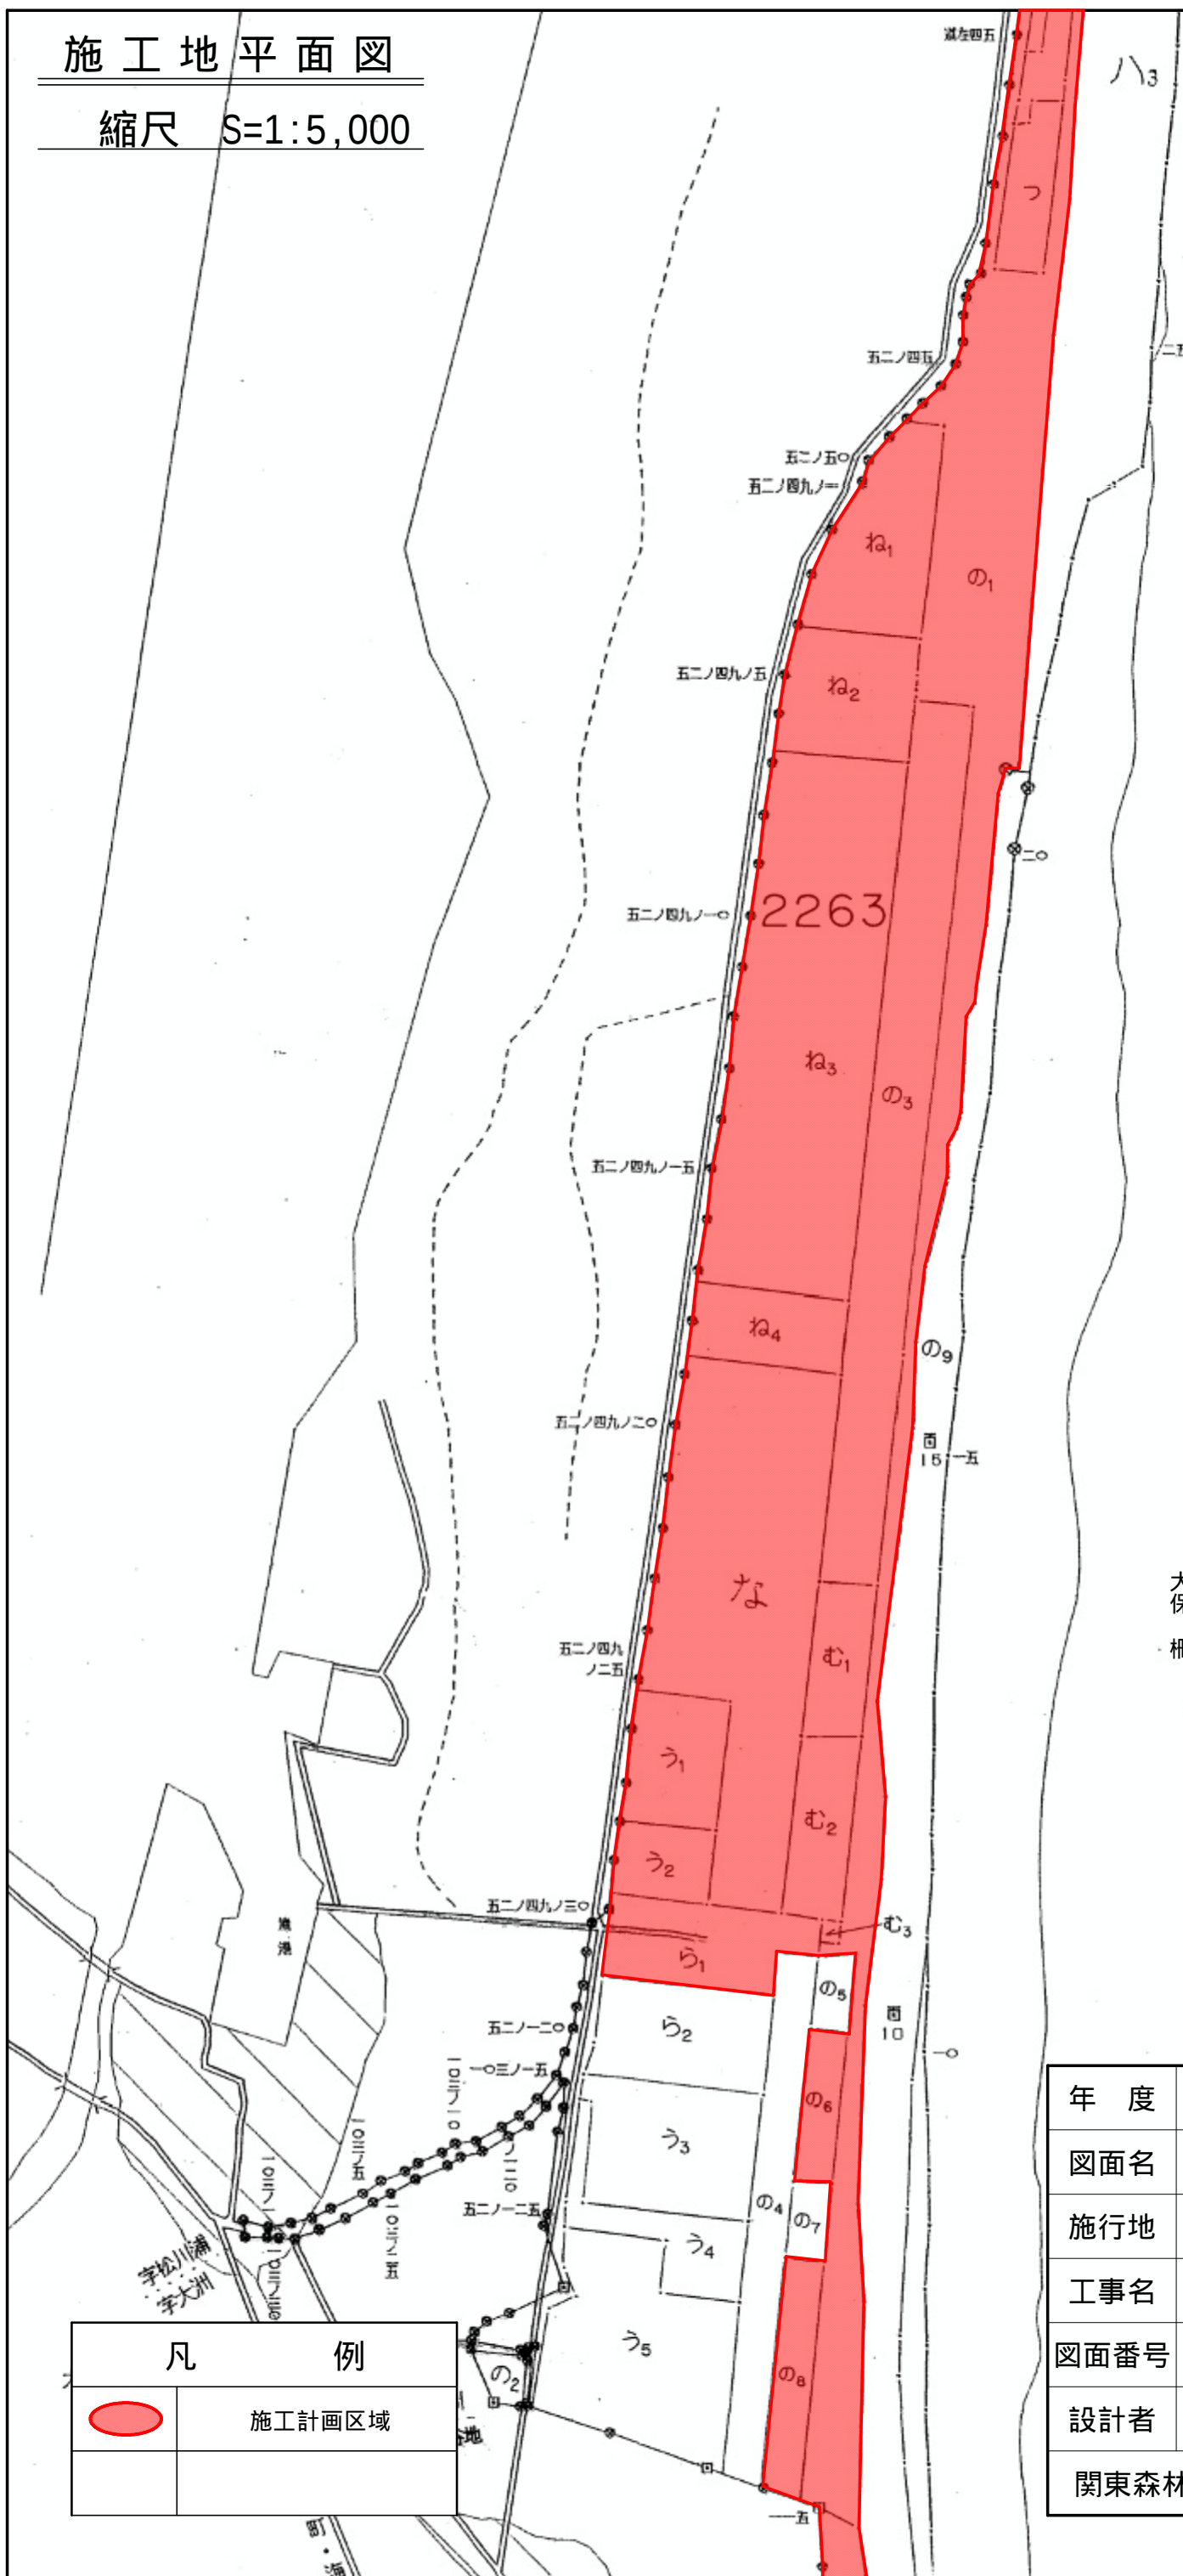



大洲南地区
保育工：本数調整伐 (1.48ha)
除伐 (1.95ha)
柵 工：静砂垣撤去 (3625.0m)

凡 例	
	施工計画区域

年 度	令 和 8 年 度		
図面名	施工地平面図 (大洲)		
施行地	福島県相馬市大字磯部 字大洲国有林2263よ林小班外		
工事名	令和8年度 松川浦地区外2防災林造成事業		
図面番号	3	縮 尺	1:5,000
設計者	製図者		
関東森林管理局		磐城森林管理署	NO.

施工地平面図

縮尺 S=1:5,000

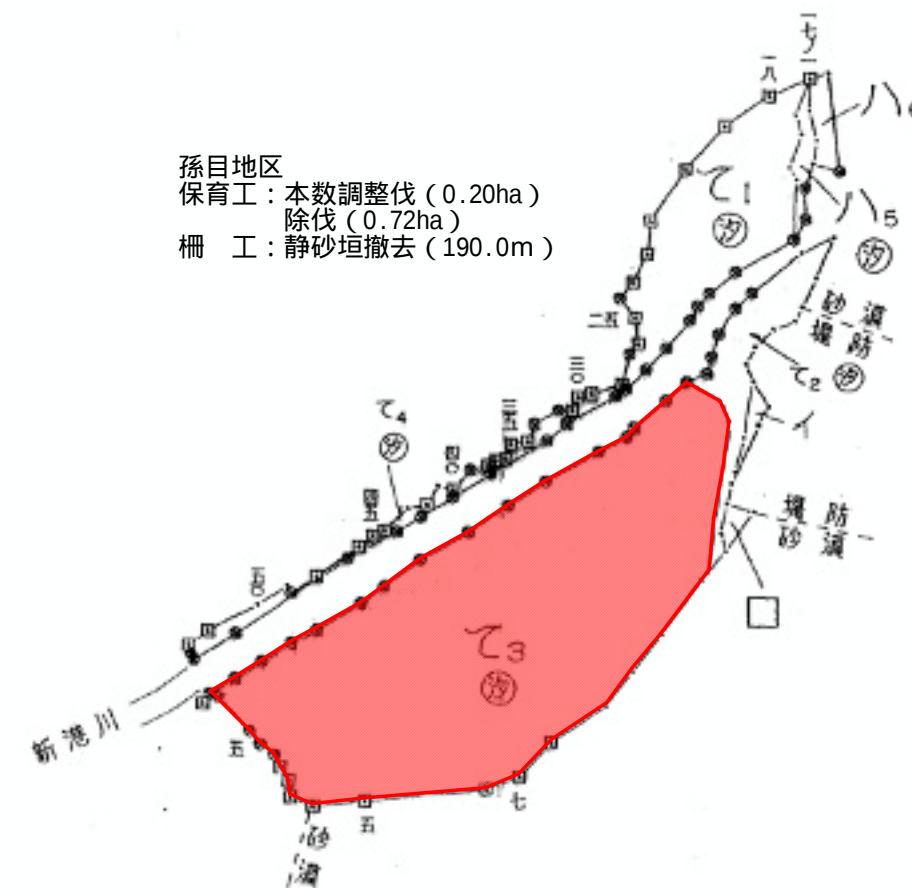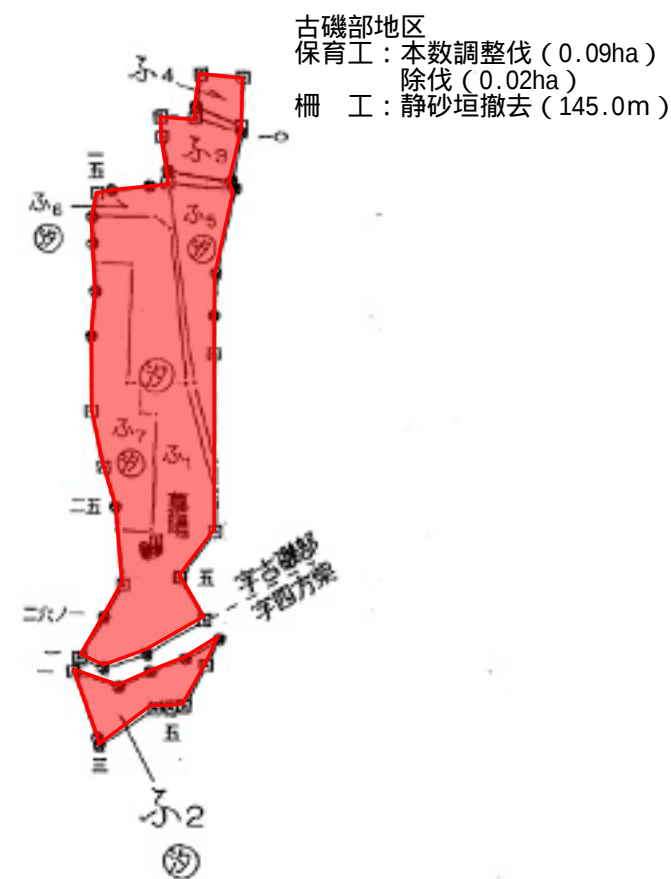

凡 例	
	施工計画区域

年 度	令 和 8 年 度		
図面名	施工地平面図（古磯部・孫目）		
施行地	福島県相馬市大字磯部 字大洲国有林2263よ林小班外		
工事名	令和8年度 松川浦地区外2防災林造成事業		
図面番号	4	縮 尺	1:5,000
設計者		製図者	
関東森林管理局		磐城森林管理署	NO.

保育工平面図（大洲地区1）

S=1：2,000

静砂垣撤去 大洲地区北合計 = 3272.0m


北側工区

静砂垣撤去 = 295.0m
本数調整伐10,000本/ha=0.09ha
除伐10,000本/ha=0.02ha


静砂垣撤去 = 379.0m
本数調整伐10,000本/ha=0.19ha
除伐10,000本/ha=0.02ha

A区域


B区域

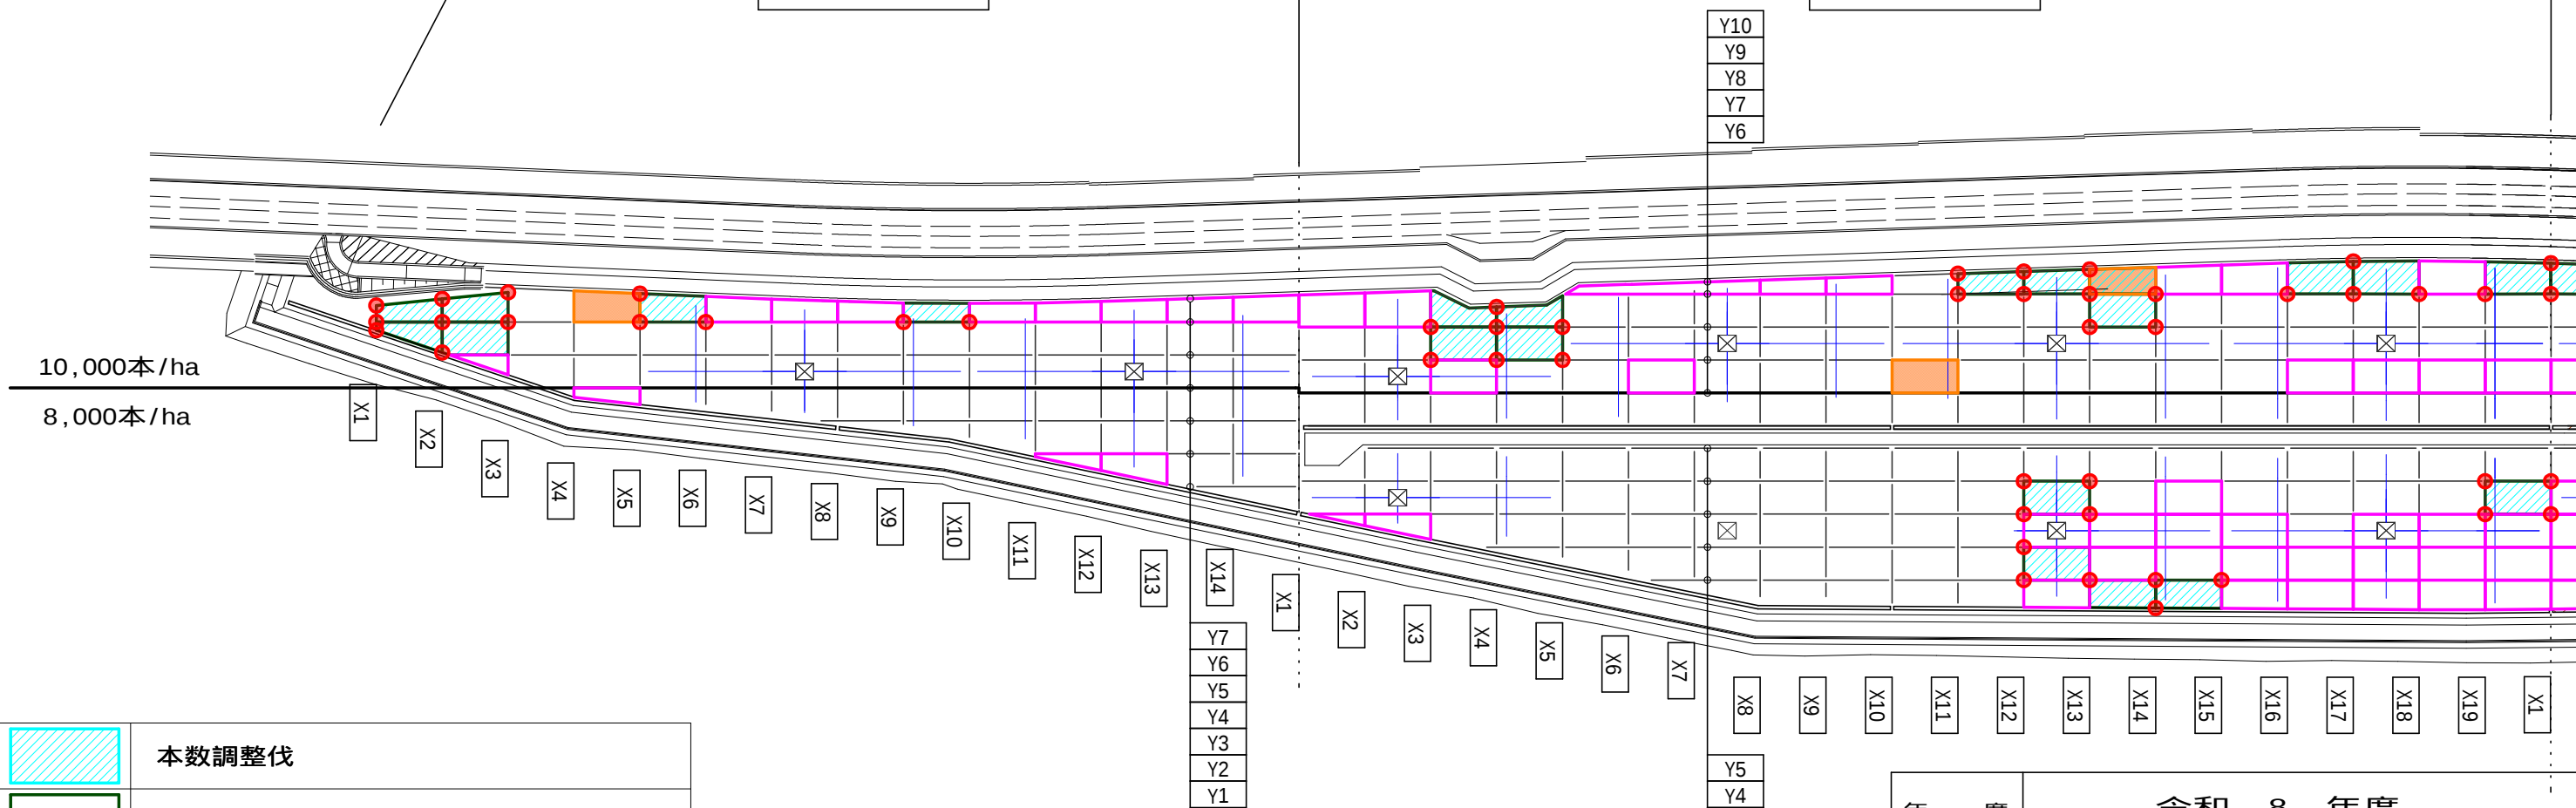

	本数調整伐
	静砂垣撤去
	除伐
	撤去済み静砂垣
	表示杭設置
	丸太防風柵（既設）
	素掘り水路，浸透工（既設）

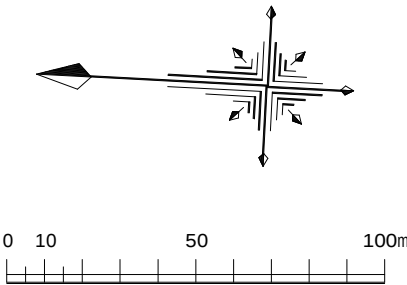

年 度	令和 8 年度		
図 面 名	保育工平面図（大洲地区1）		
施 行 地	福島県相馬市大字磯部字大洲 国有林2263㊦林小班外		
工 事 名	令和8年度 松川浦地区外2防災林造成事業		
図面番号	5	縮 尺	A3 1：2000
設 計 者		製 図 者	
関東森林管理局		磐城森林管理署	

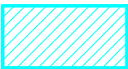	本数調整伐
	静砂垣撤去
	除伐
	撤去済み静砂垣
	表示杭設置
	丸太防風柵（既設）
	素掘り水路，浸透工（既設）

保育工平面図（大洲地区2）

S=1：2,000

静砂垣撤去 = 78.0m
本数調整伐10,000本/ha=0.03ha
除伐10,000本/ha=0.01ha

北側工区


静砂垣撤去 = 1256.0m
本数調整伐10,000本/ha=0.47ha
本数調整伐 8,000本/ha=0.15ha
除伐10,000本/ha=0.03ha
除伐 8,000本/ha=0.08ha

南側工区

A区域

C区域

D区域

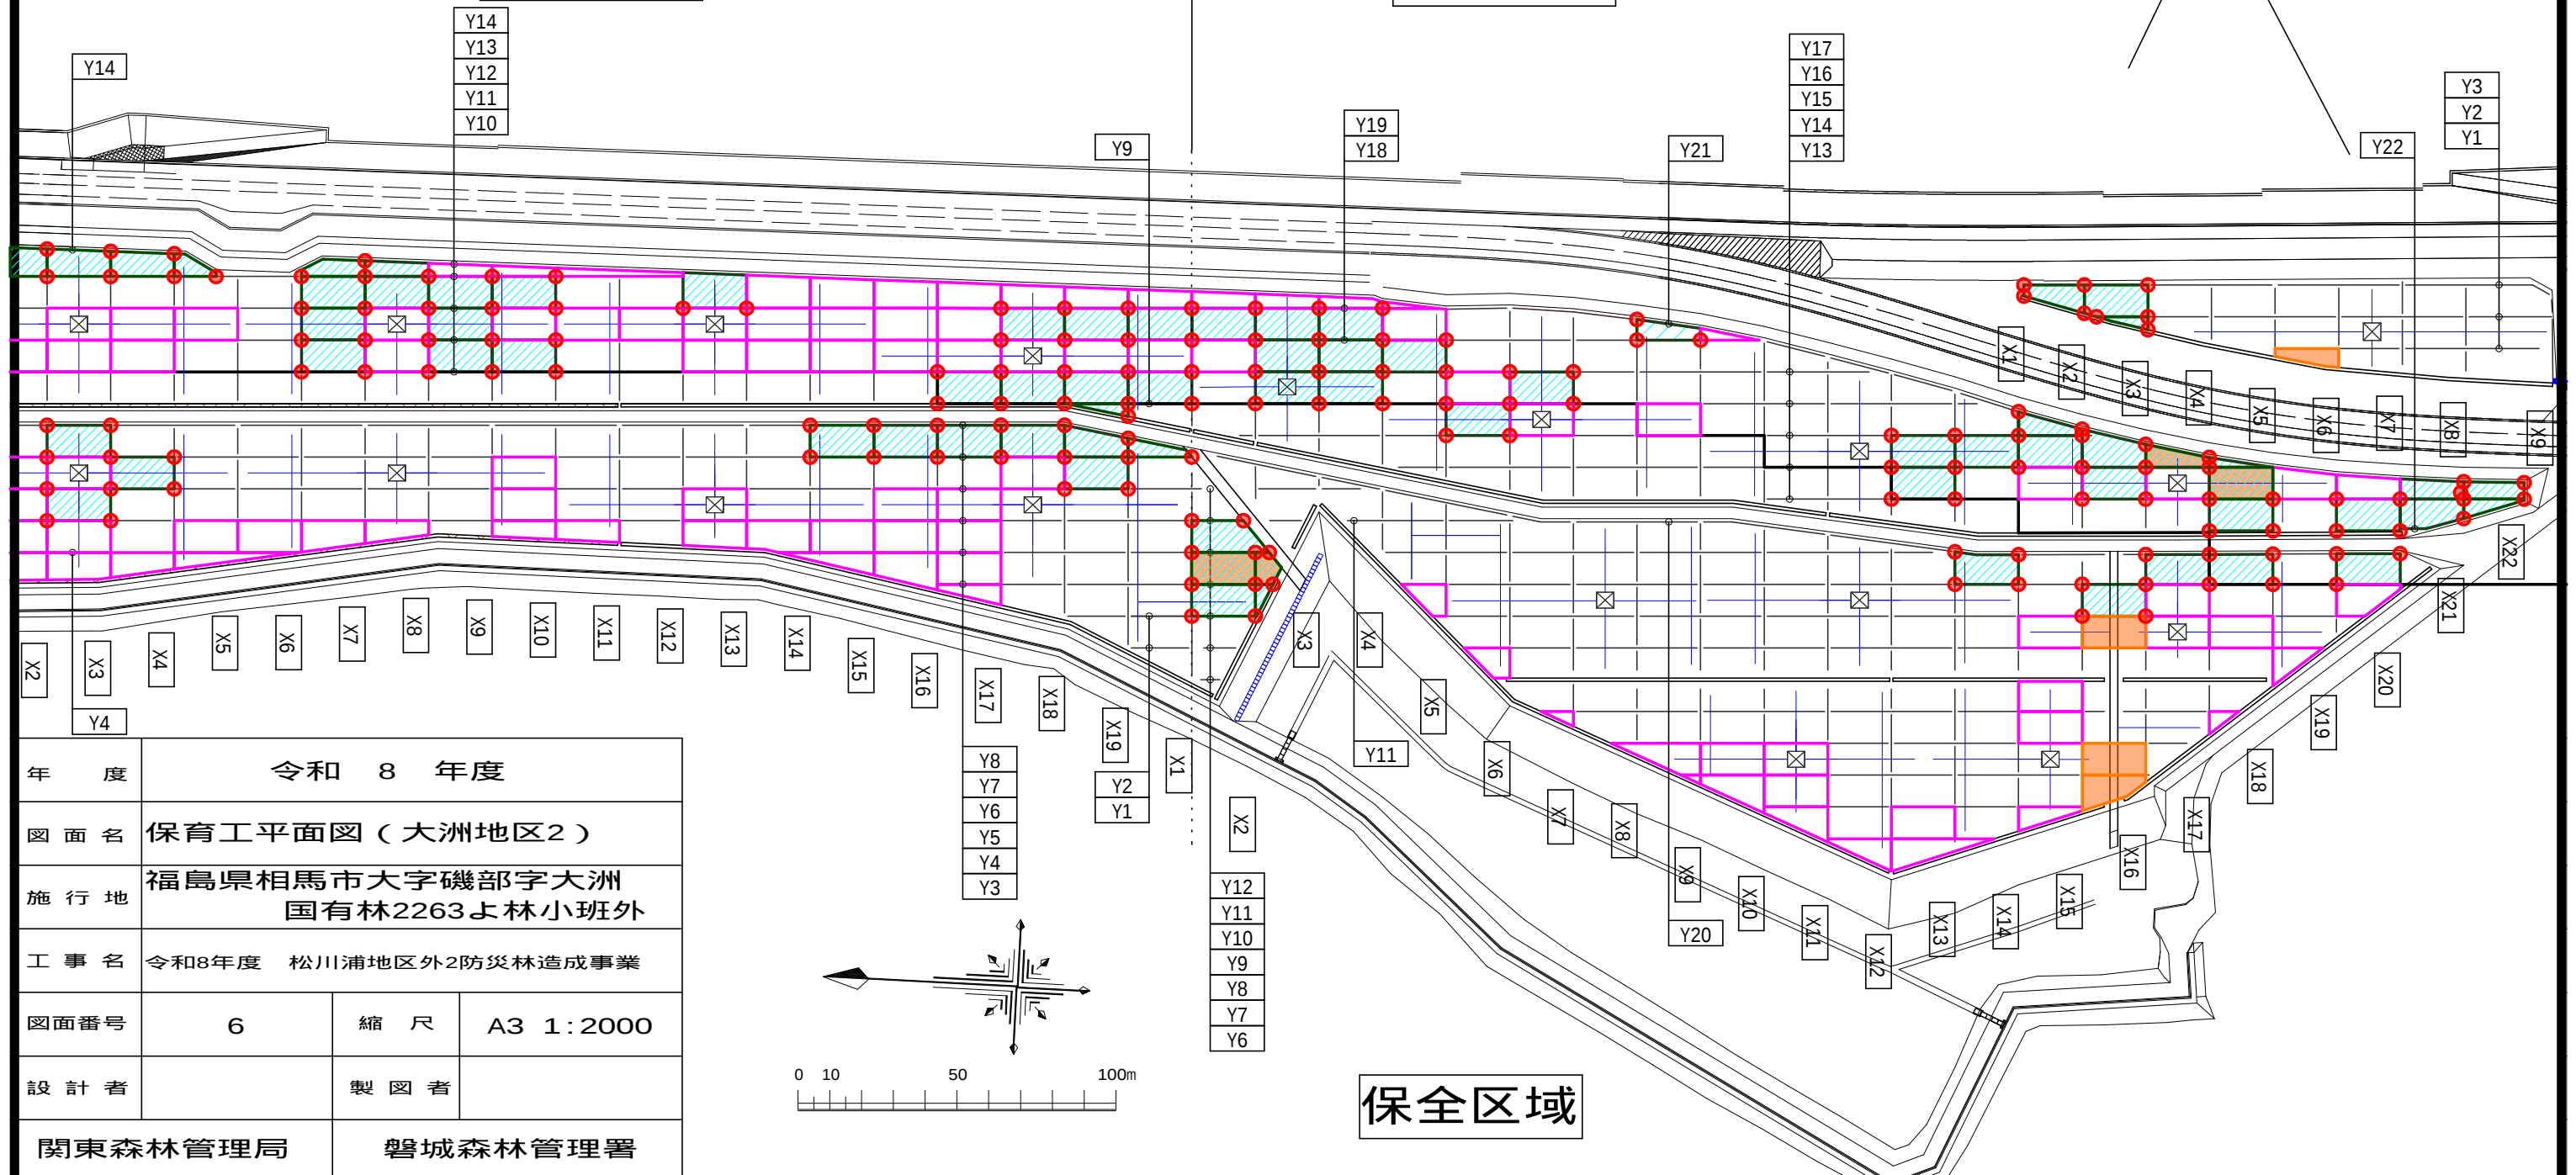


年 度	令和 8 年度		
図 面 名	保育工平面図（大洲地区2）		
施 行 地	福島県相馬市大字磯部字大洲 国有林2263よ林小班外		
工 事 名	令和8年度 松川浦地区外2防災林造成事業		
図面番号	6	縮 尺	A3 1：2000
設 計 者		製 図 者	
関東森林管理局		磐城森林管理署	

保全区域

保育工平面図（大洲地区3）

S=1：2,000

静砂垣撤去 大洲地区南合計 = 3625.0m

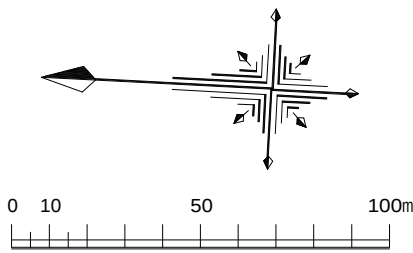


南側工区

静砂垣撤去 = 934.0m
本数調整伐10,000本/ha=0.28ha

B区域

静砂垣撤去 = 2023.0m
本数調整伐10,000本/ha=0.29ha
本数調整伐 5,000本/ha=0.75ha
除伐 5,000本/ha=0.16ha

C区域


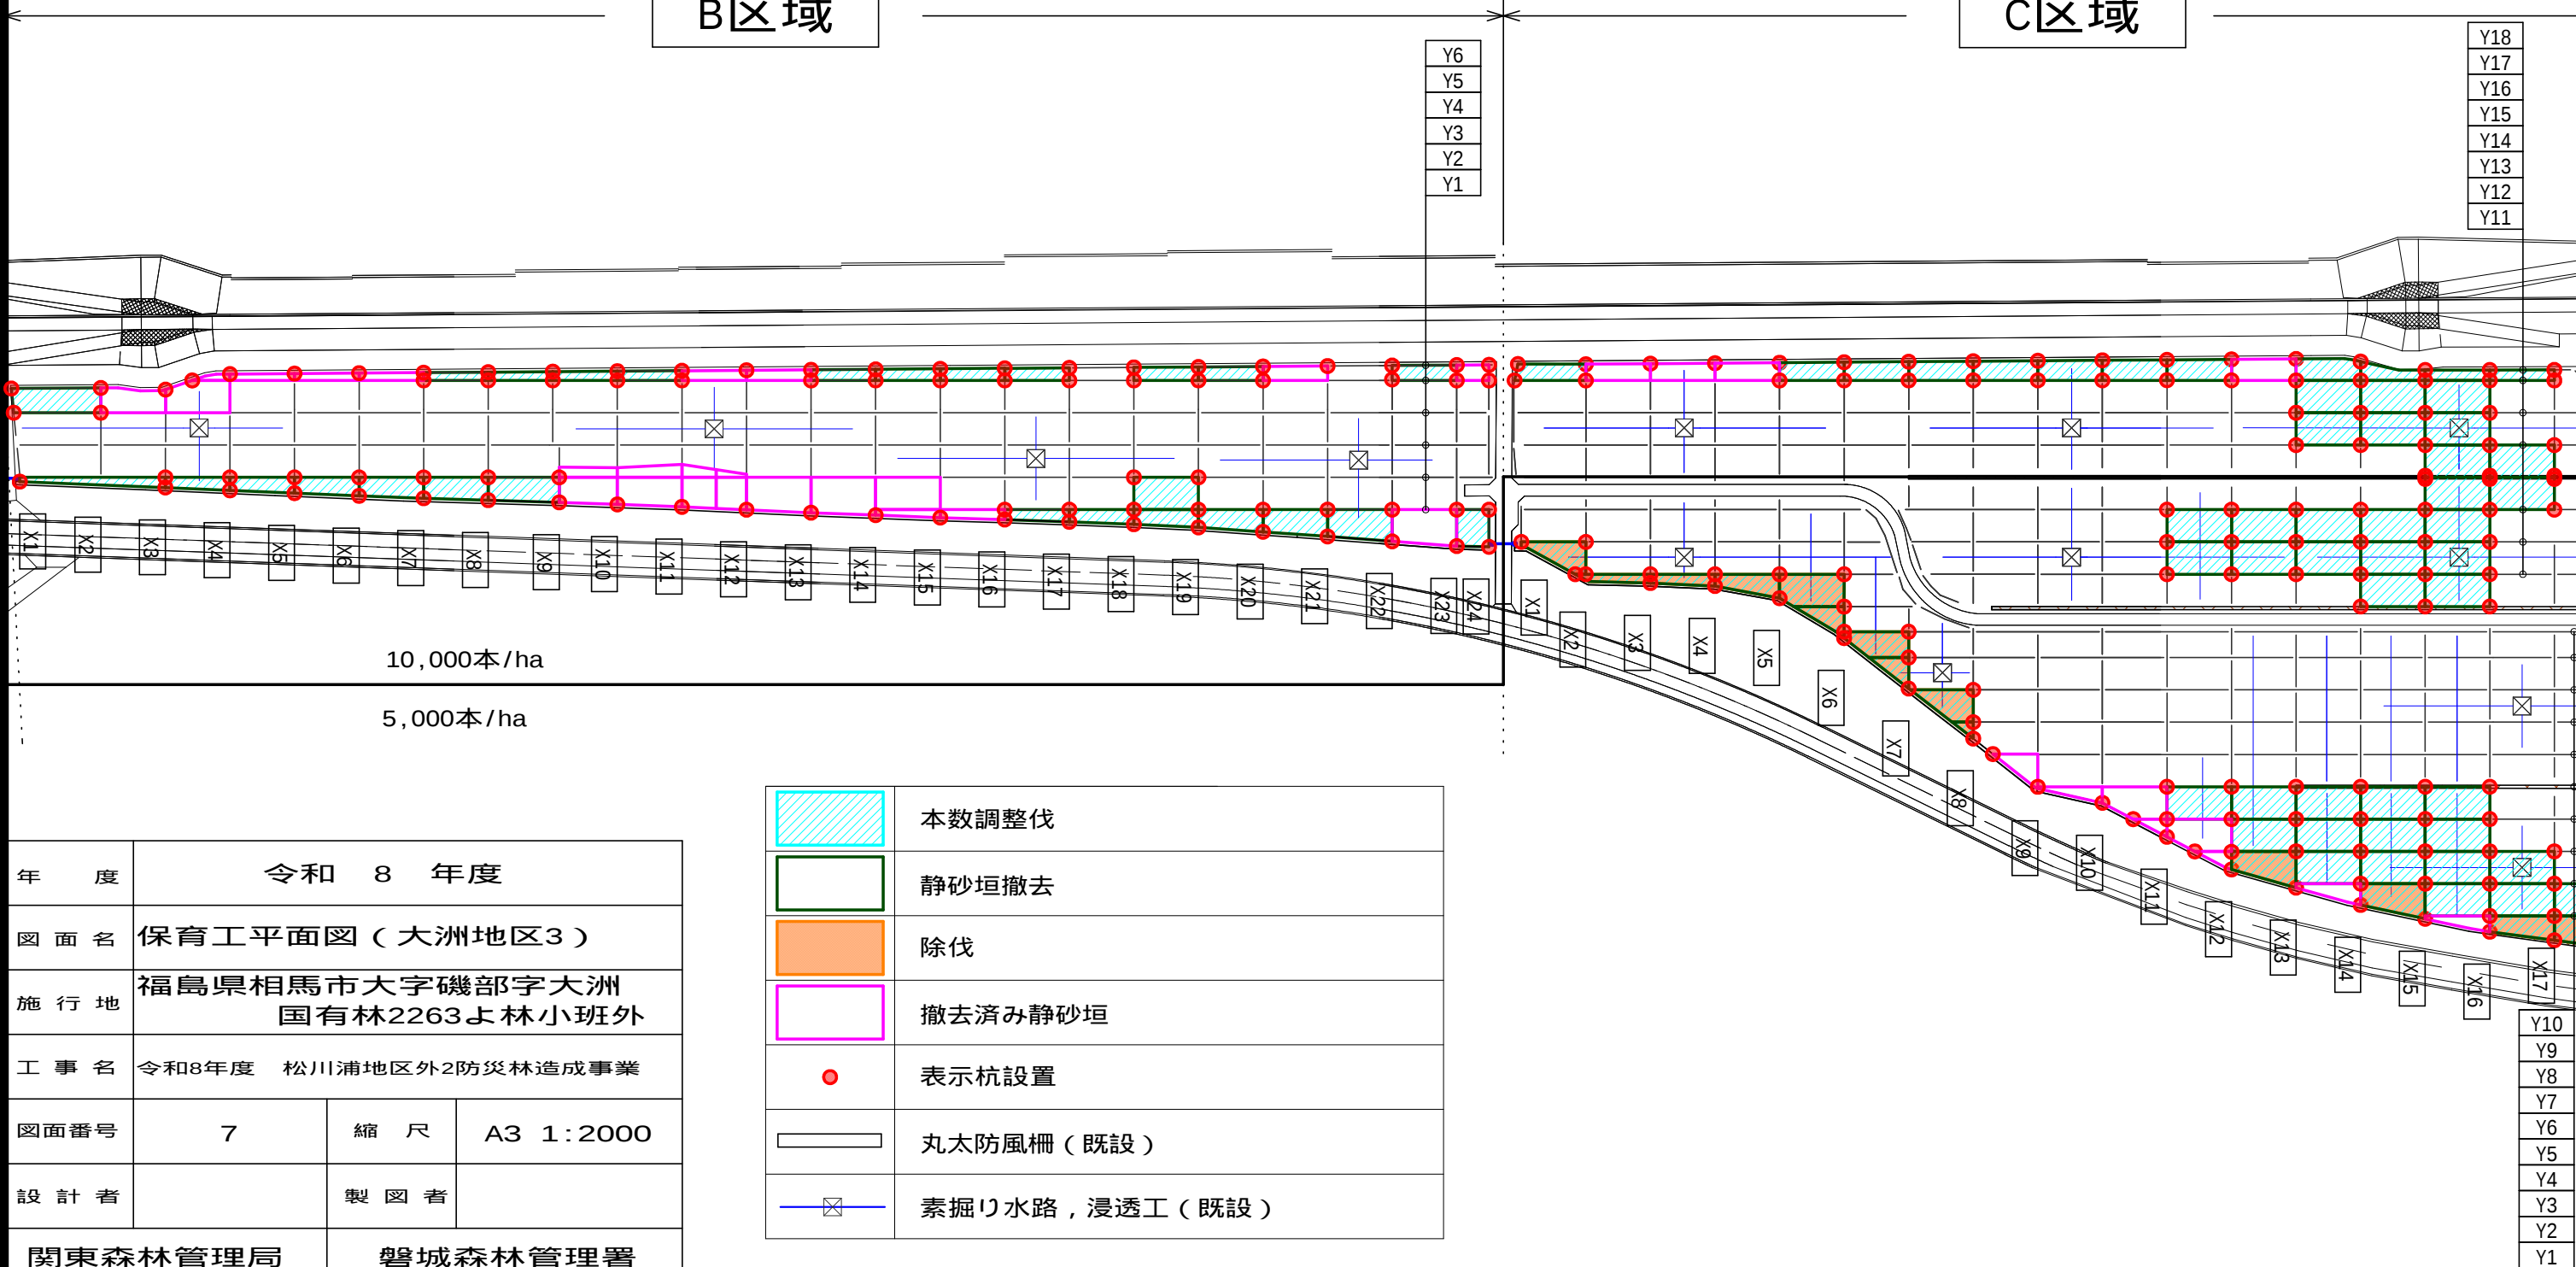


10,000本/ha

5,000本/ha


年 度	令和 8 年度		
図 面 名	保育工平面図（大洲地区3）		
施 行 地	福島県相馬市大字磯部字大洲 国有林2263よ林小班外		
工 事 名	令和8年度 松川浦地区外2防災林造成事業		
図面番号	7	縮 尺	A3 1:2000
設 計 者		製 図 者	
関東森林管理局		磐城森林管理署	

	本数調整伐
	静砂垣撤去
	除伐
	撤去済み静砂垣
	表示杭設置
	丸太防風柵（既設）
	素掘り水路，浸透工（既設）

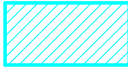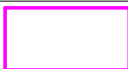	本数調整伐
	静砂垣撤去
	除伐
	撤去済み静砂垣
	表示杭設置
	丸太防風柵（既設）
	素掘り水路，浸透工（既設）

保育工平面図（大洲地区4）

S=1：2,000

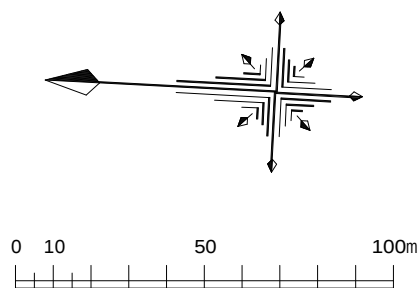

年 度	令和 8 年度		
図 面 名	保育工平面図（大洲地区2）		
施 行 地	福島県相馬市大字磯部字大洲 国有林2263よ林小班外		
工 事 名	令和8年度 松川浦地区外2防災林造成事業		
図面番号	8	縮 尺	A3 1：2000
設 計 者		製 図 者	
関東森林管理局		磐城森林管理署	


南側工区



D区域

E区域

静砂垣撤去 = 371.0m
本数調整伐10,000本/ha=0.02ha
本数調整伐 5,000本/ha=0.03ha
除伐10,000本/ha=0.22ha
除伐 5,000本/ha=0.68ha



静砂垣撤去 = 219.0m
本数調整伐10,000本/ha=0.01ha
本数調整伐 5,000本/ha=0.07ha
除伐10,000本/ha=0.04ha
除伐 5,000本/ha=0.62ha

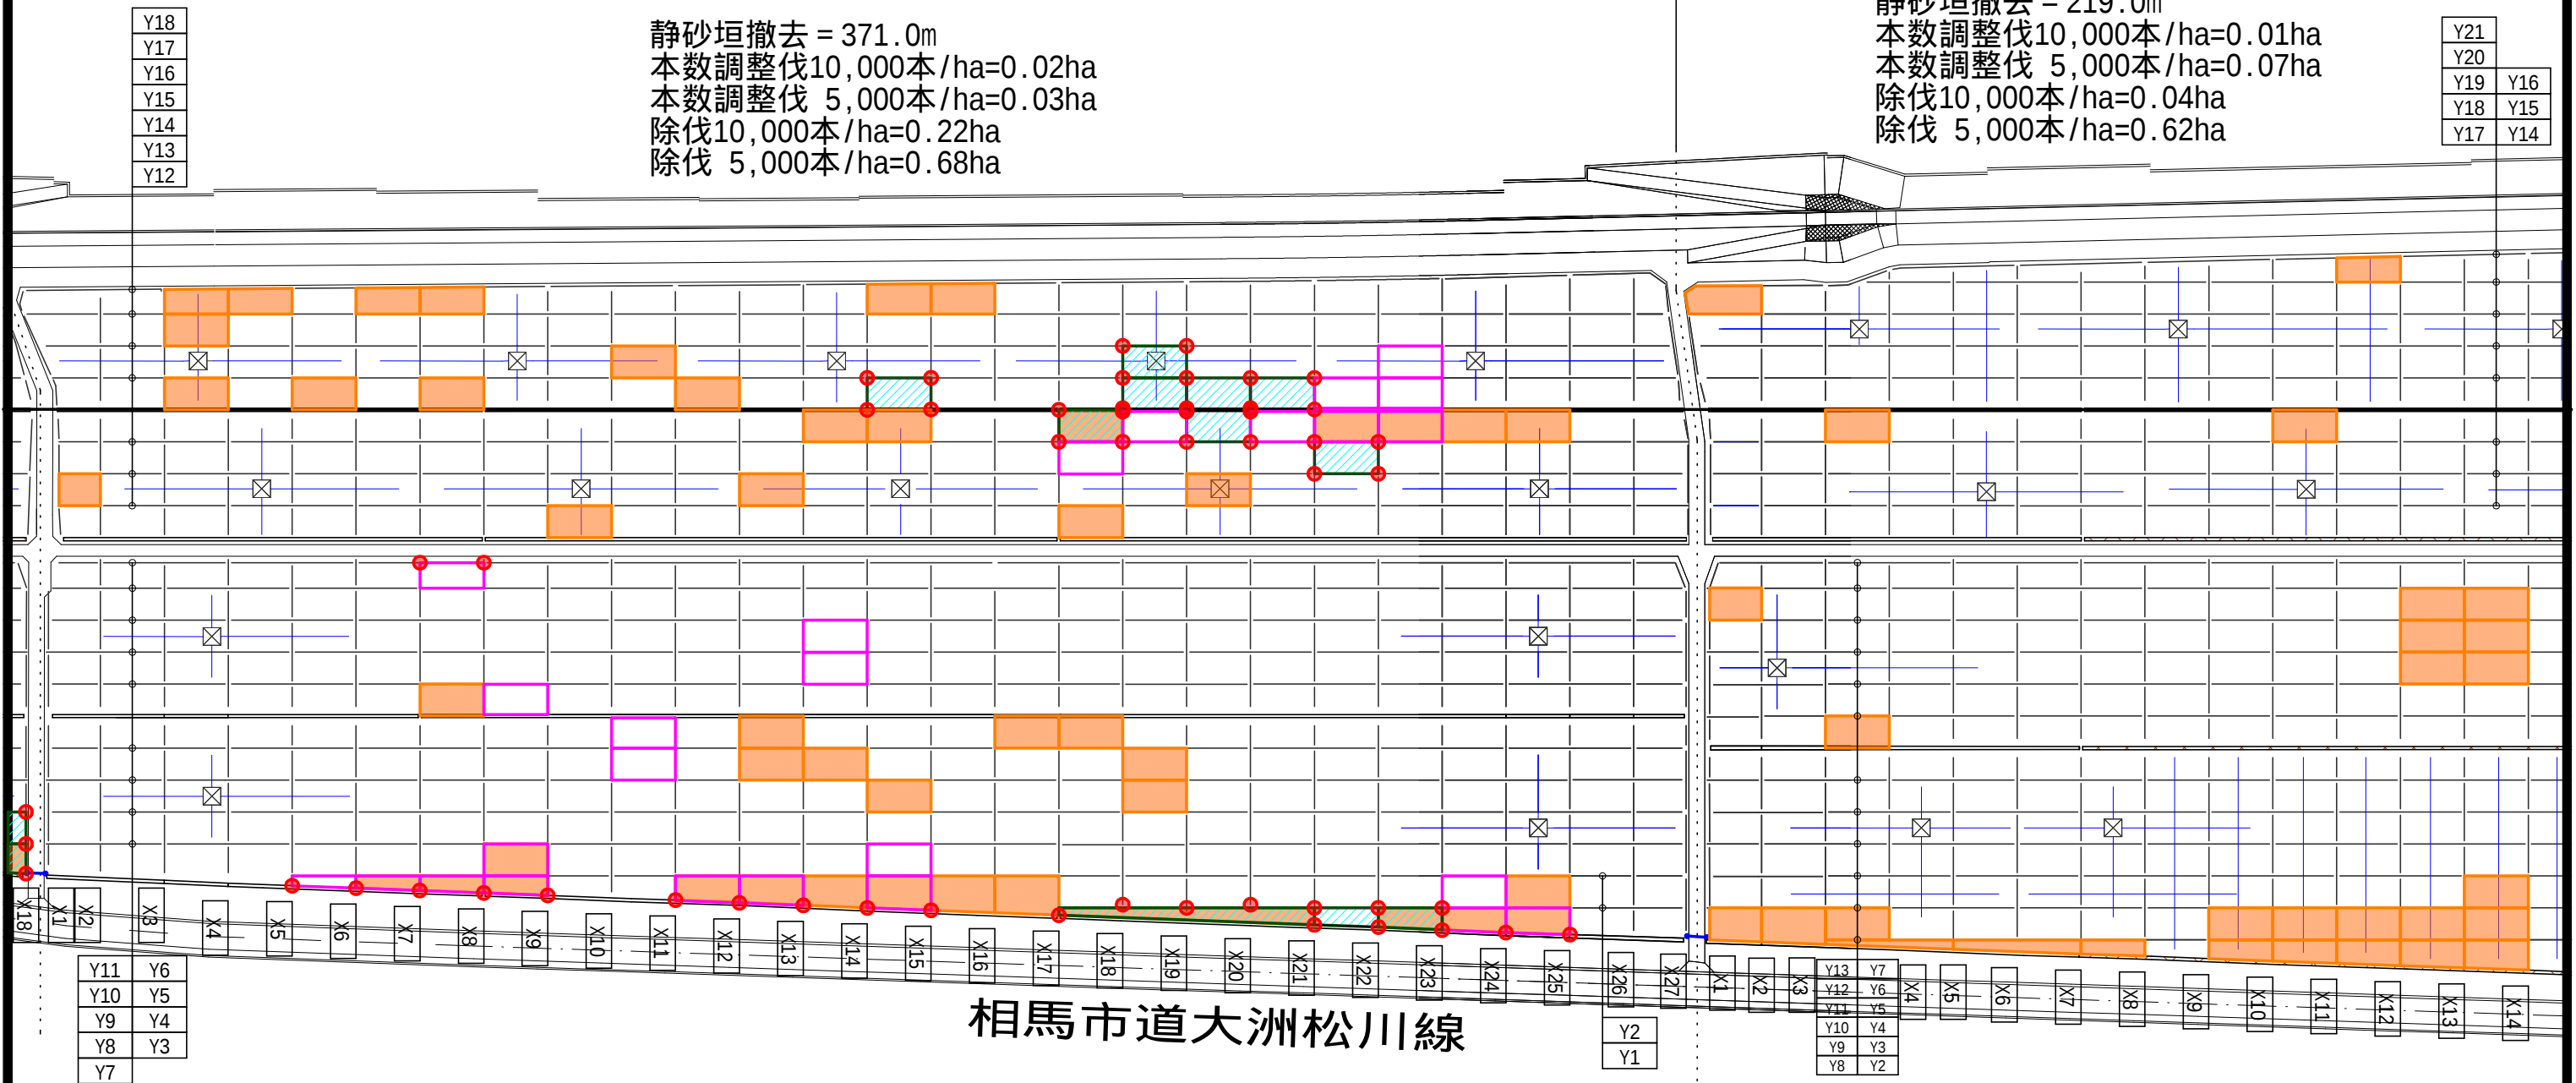

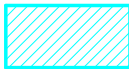 	本数調整伐
	静砂垣撤去
	除伐
	撤去済み静砂垣
	表示杭設置
	丸太防風柵（既設）
	素掘り水路，浸透工（既設）

保育工平面図（大洲地区5）

S=1：2,000

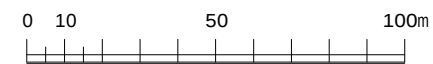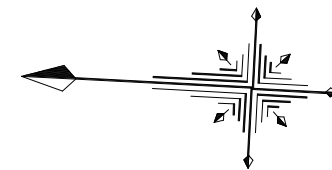

南側工区

G区域

除伐10,000本/ha=0.09ha

F区域

除伐 5,000本/ha=0.13ha

		Y14	Y7
		Y13	Y6
		Y12	Y5
Y23	Y18	Y11	Y4
Y22	Y17	Y10	Y3
Y21	Y16	Y9	Y2
Y20	Y15	Y8	Y1

		Y14	Y7
		Y13	Y6
		Y12	Y5
Y22	Y18	Y11	Y4
Y21	Y17	Y10	Y3
Y20	Y16	Y9	Y2
Y19	Y15	Y8	Y1

Y29
Y28
Y27
Y26
Y25
Y24
Y23

10,000本/ha

5,000本/ha

ボランティア植栽区域

年 度	令和 8 年度		
図 面 名	保育工平面図（大洲地区2）		
施 行 地	福島県相馬市大字磯部字大洲 国有林2263よ林小班外		
工 事 名	令和8年度 松川浦地区外2防災林造成事業		
図面番号	9	縮 尺	A3 1:2000
設 計 者		製 図 者	
関東森林管理局		磐城森林管理署	




保育工平面図（孫目地区）

S=1 : 1,500

年 度	令和 8 年度		
図 面 名	保育工平面図（孫目地区）		
施 行 地	福島県相馬市大字蒲庭字孫目 国有林2263㊦2林小班外		
工 事 名	令和8年度 松川浦地区外2防災林造成事業		
図面番号	11	縮 尺	A3 1:1500
設 計 者		製 図 者	
関東森林管理局		磐城森林管理署	

	本数調整伐
	静砂垣撤去
	除伐
	撤去済み静砂垣
	表示杭設置
	丸太防風柵（既設）
	素掘り水路（既設）

静砂垣撤去 = 190.0m
本数調整伐 5,000本/ha=0.20ha
除伐10,000本/ha=0.03ha
除伐 8,000本/ha=0.69ha

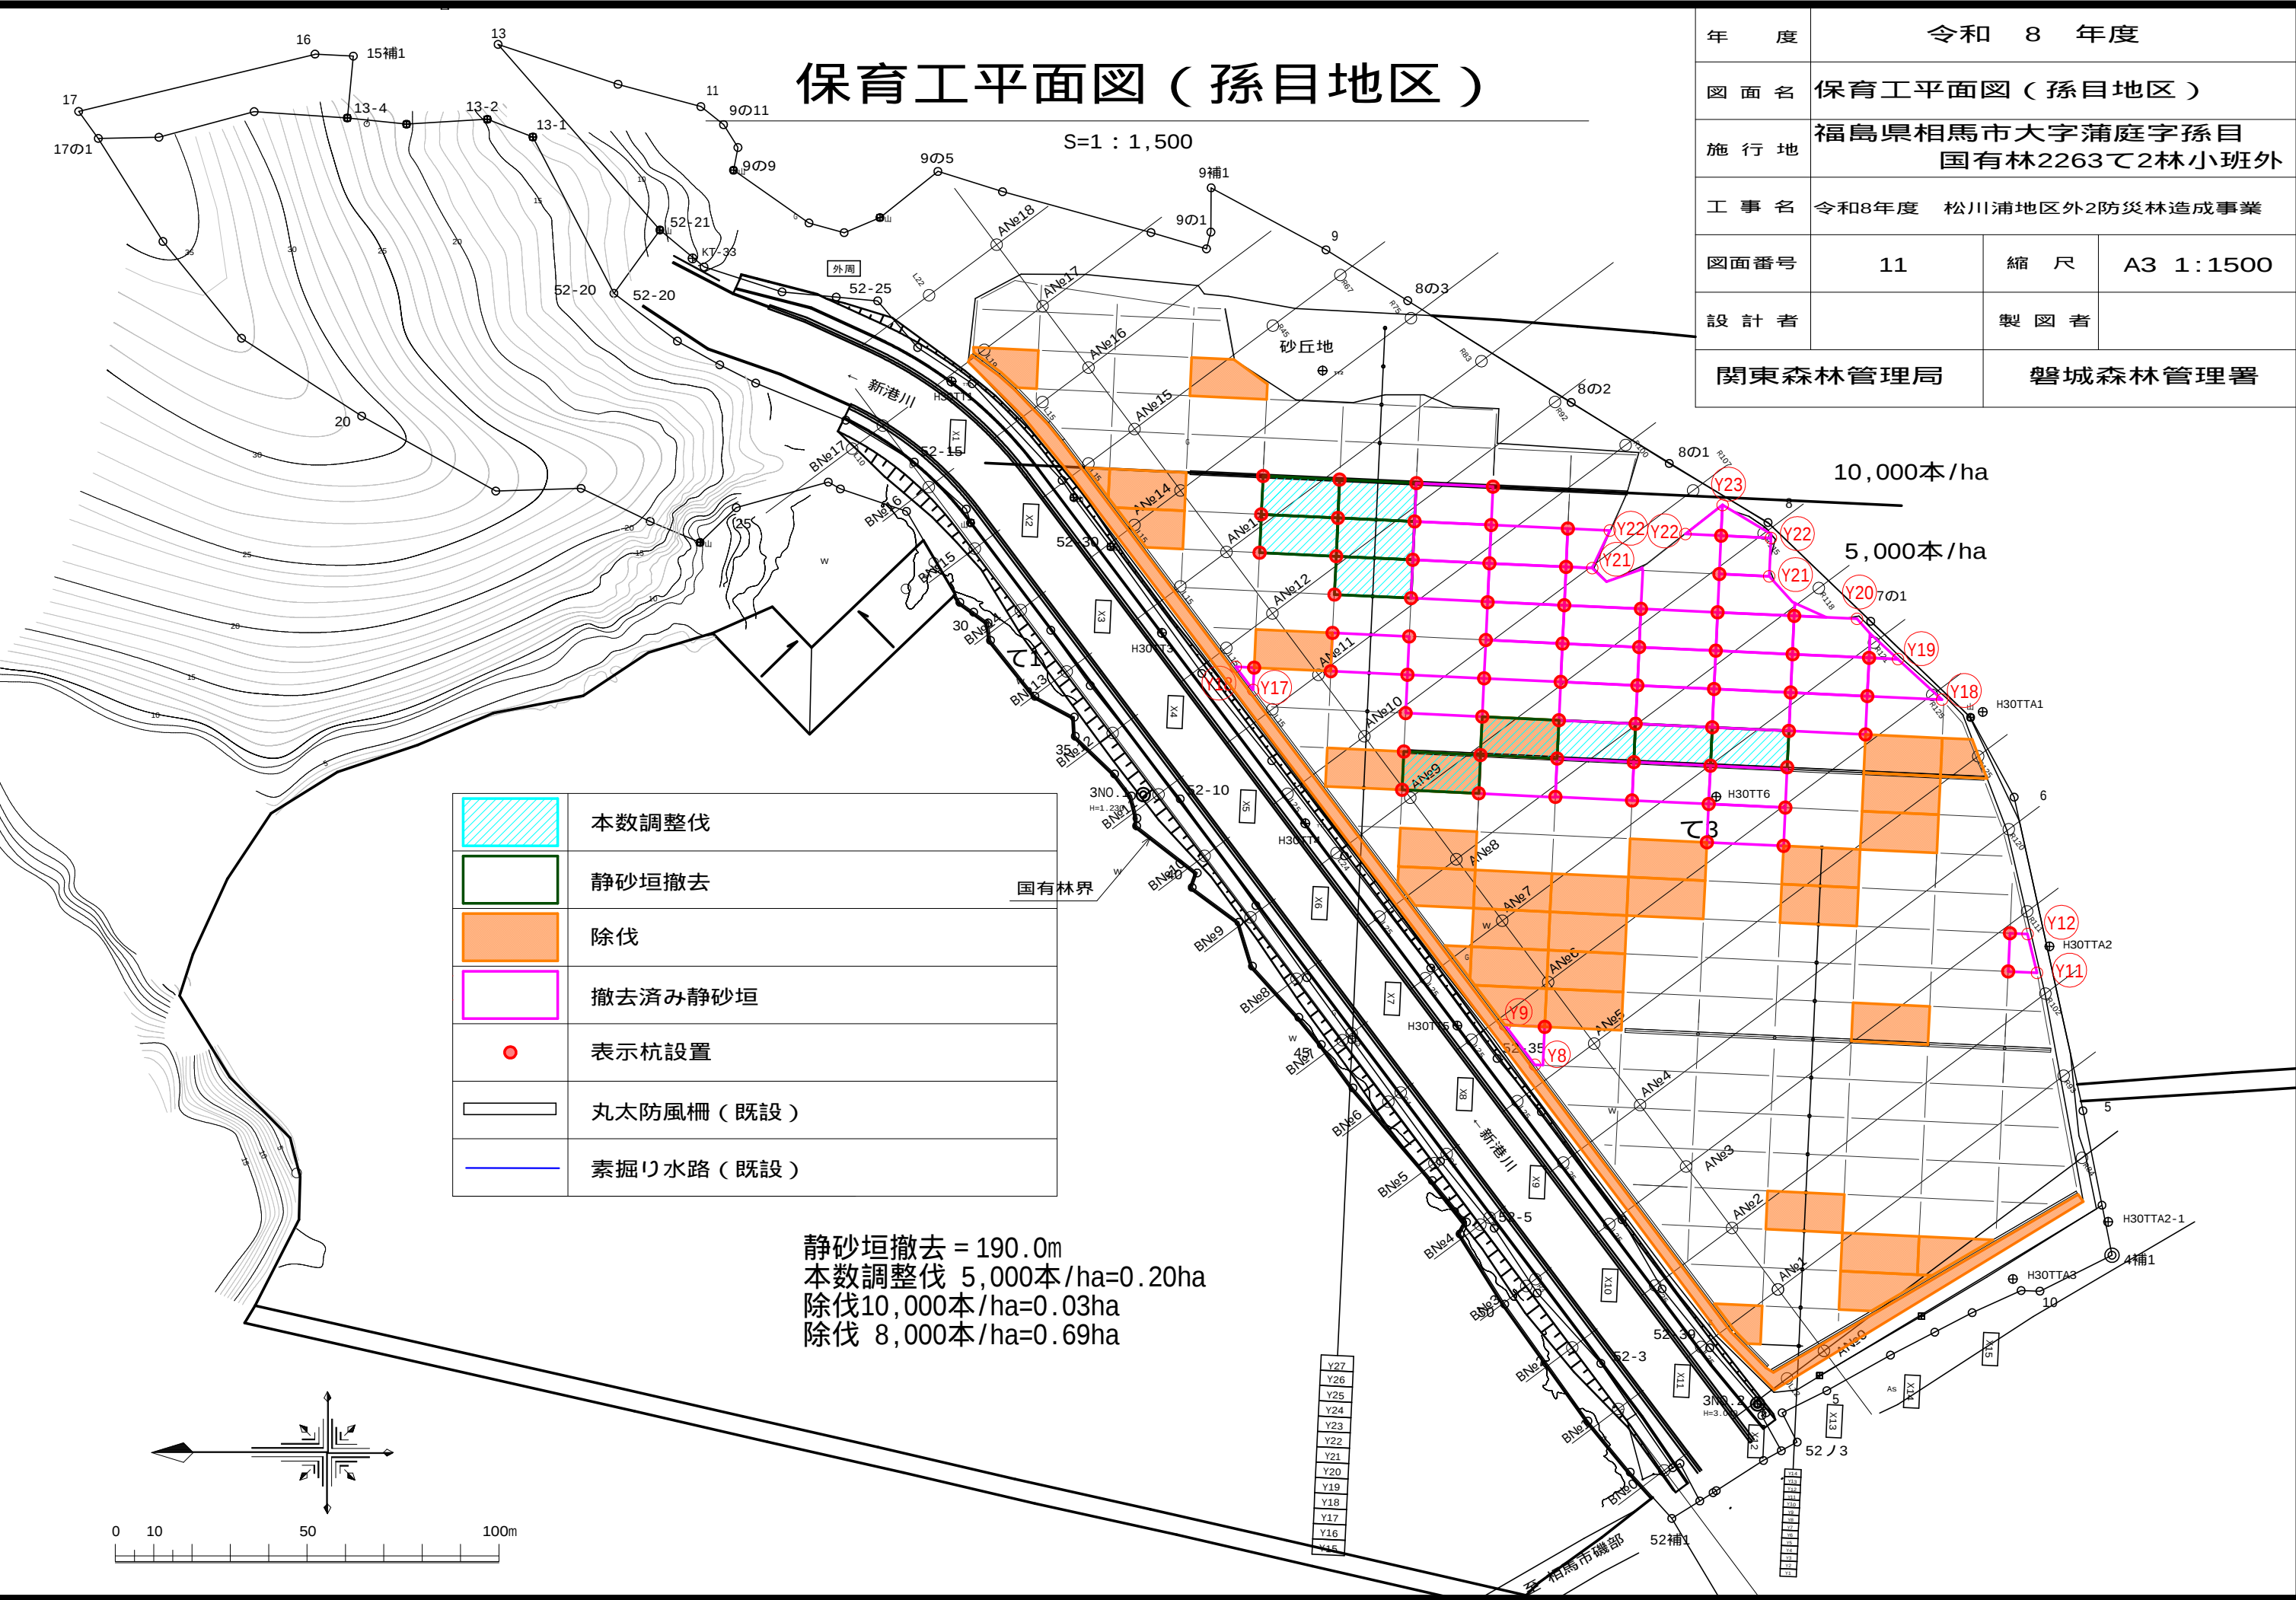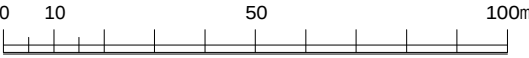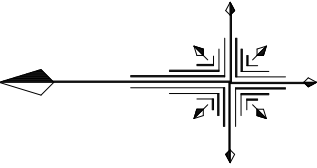


本数調整伐標準施工図

1伐3残 (10,000本/ha)



本数調整伐伐採標準施工図 S=1:200


汀線側

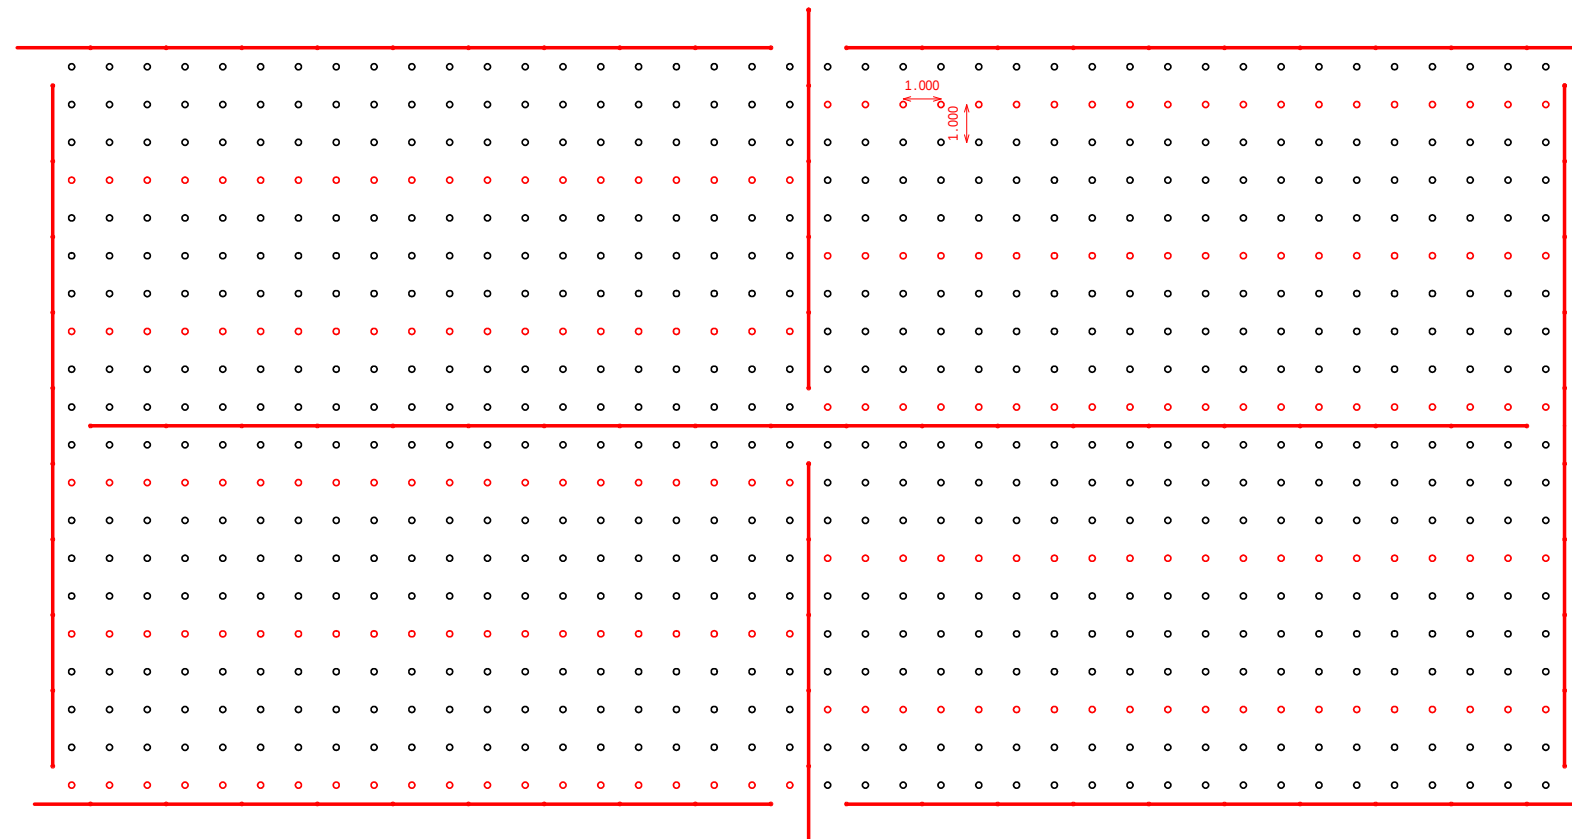


- ：伐採列 —●—：静砂垣撤去
○：残存列
汀線平行方向で1伐3残
静砂垣は伐採区域に隣接する列を撤去

内陸側


1伐3残横断図

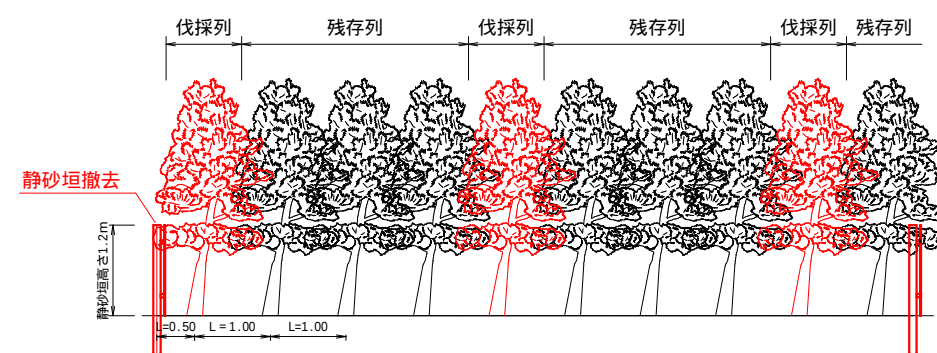

静砂垣工標準配置図 10×20

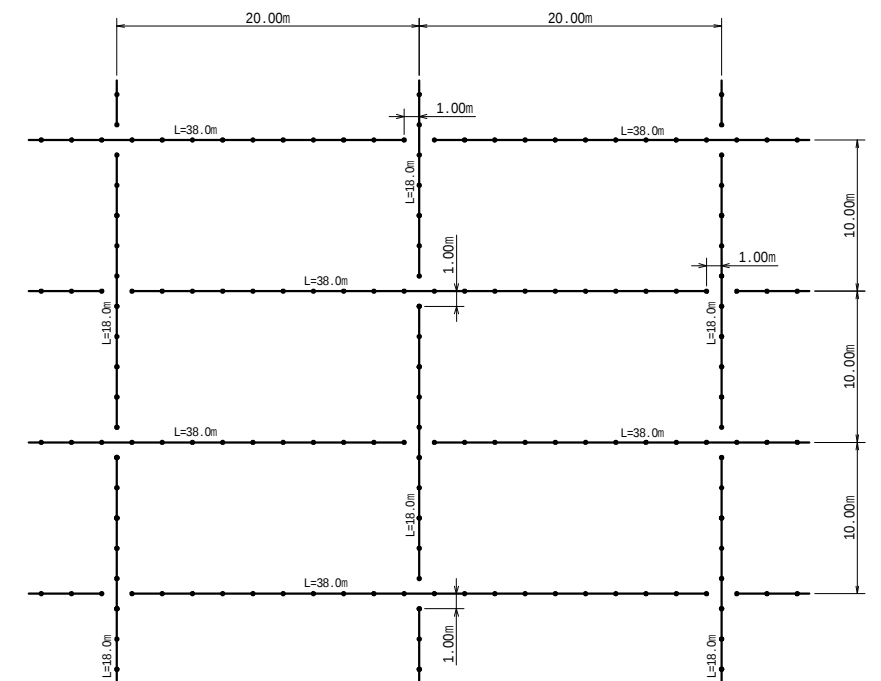


静砂垣工正面図 S=1:40

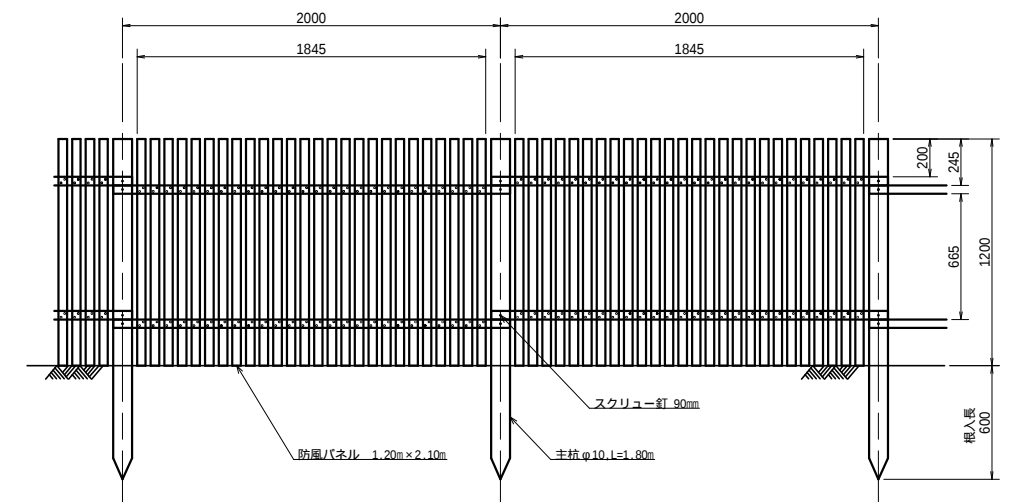

図面名	本数調整伐標準施工図・1伐3残 (10,000本/ha)		
図面番号	12	縮尺	図示


本数調整伐標準施工図

1伐3残 (8,000本/ha)

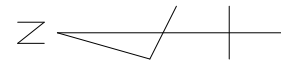

本数調整伐伐採標準施工図 S = 1 : 200

汀線側

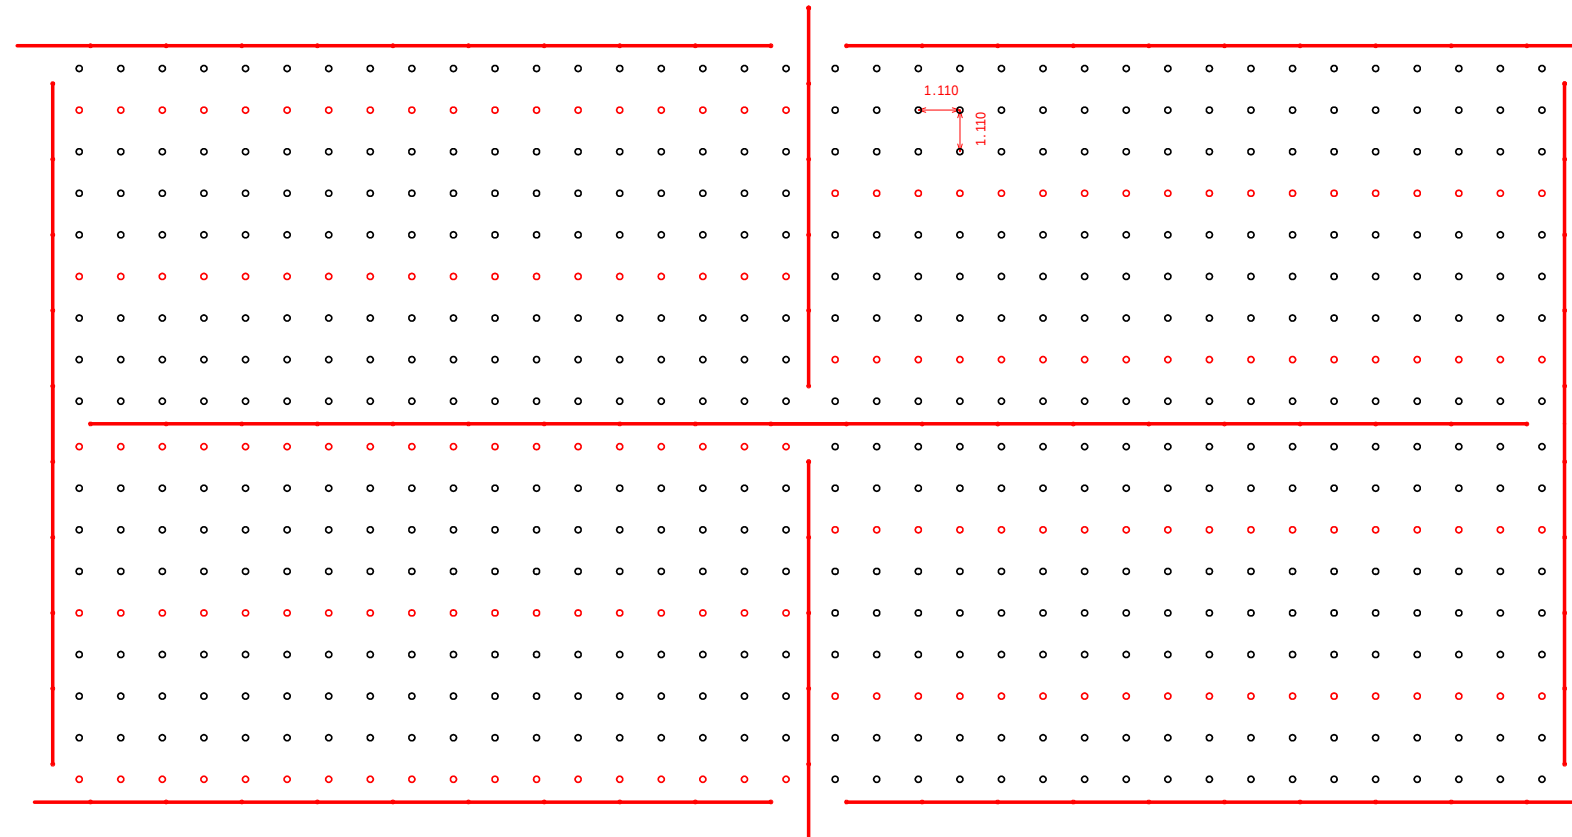


- : 伐採列
- : 静砂垣撤去
- : 残存列


汀線平行方向で1伐3残
静砂垣は伐採区域に隣接する列を撤去

内陸側


1伐3残横断図

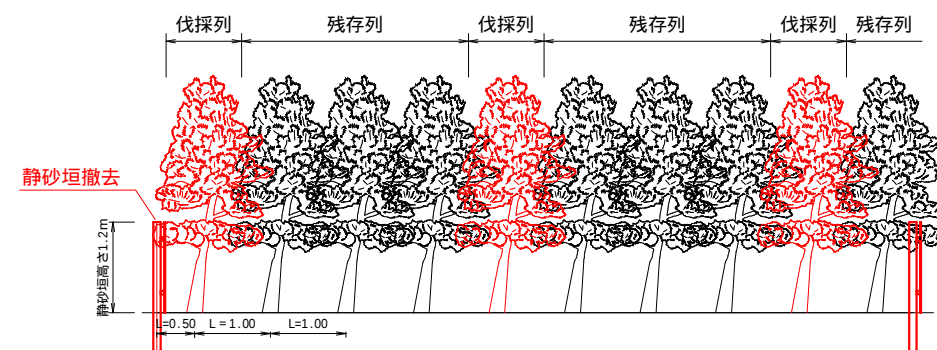

静砂垣工標準配置図 10 × 20

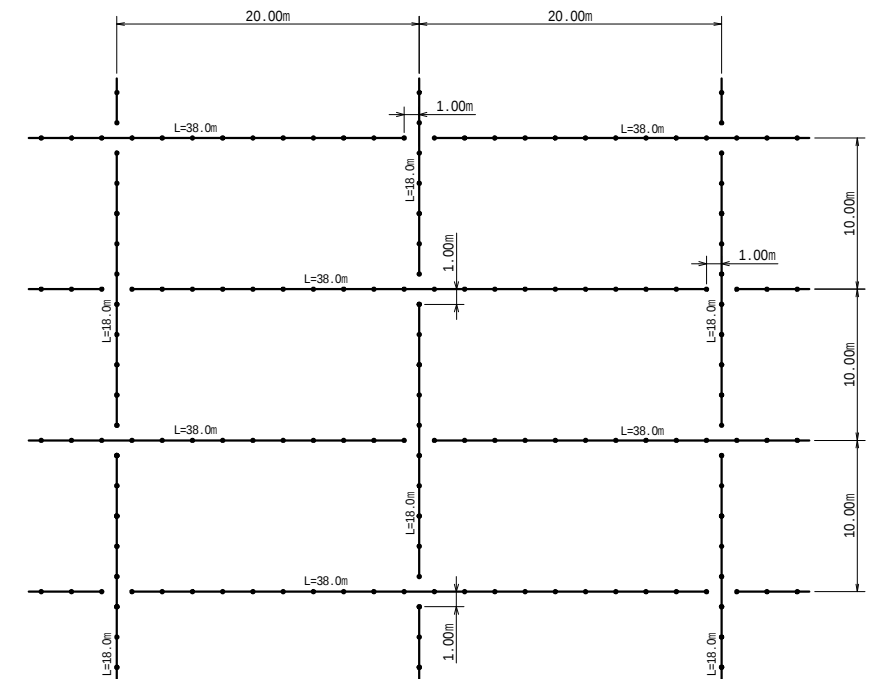


静砂垣工正面図
S=1:40

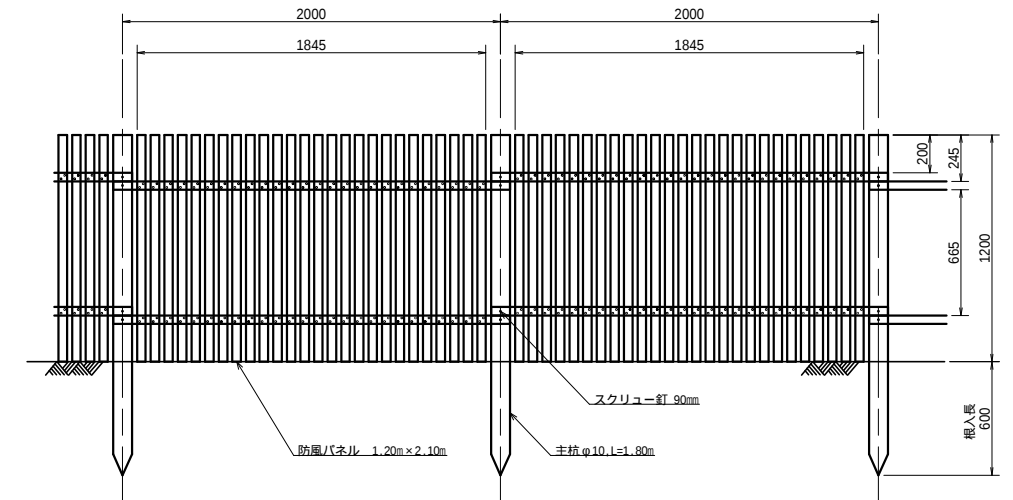

図面名	本数調整伐標準施工図・1伐3残 (8,000本/ha)		
図面番号	13	縮尺	図示


本数調整伐標準施工図

1伐3残 (5,000本/ha)

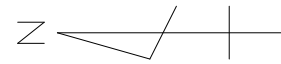

本数調整伐伐採標準施工図 S=1:200

汀線側

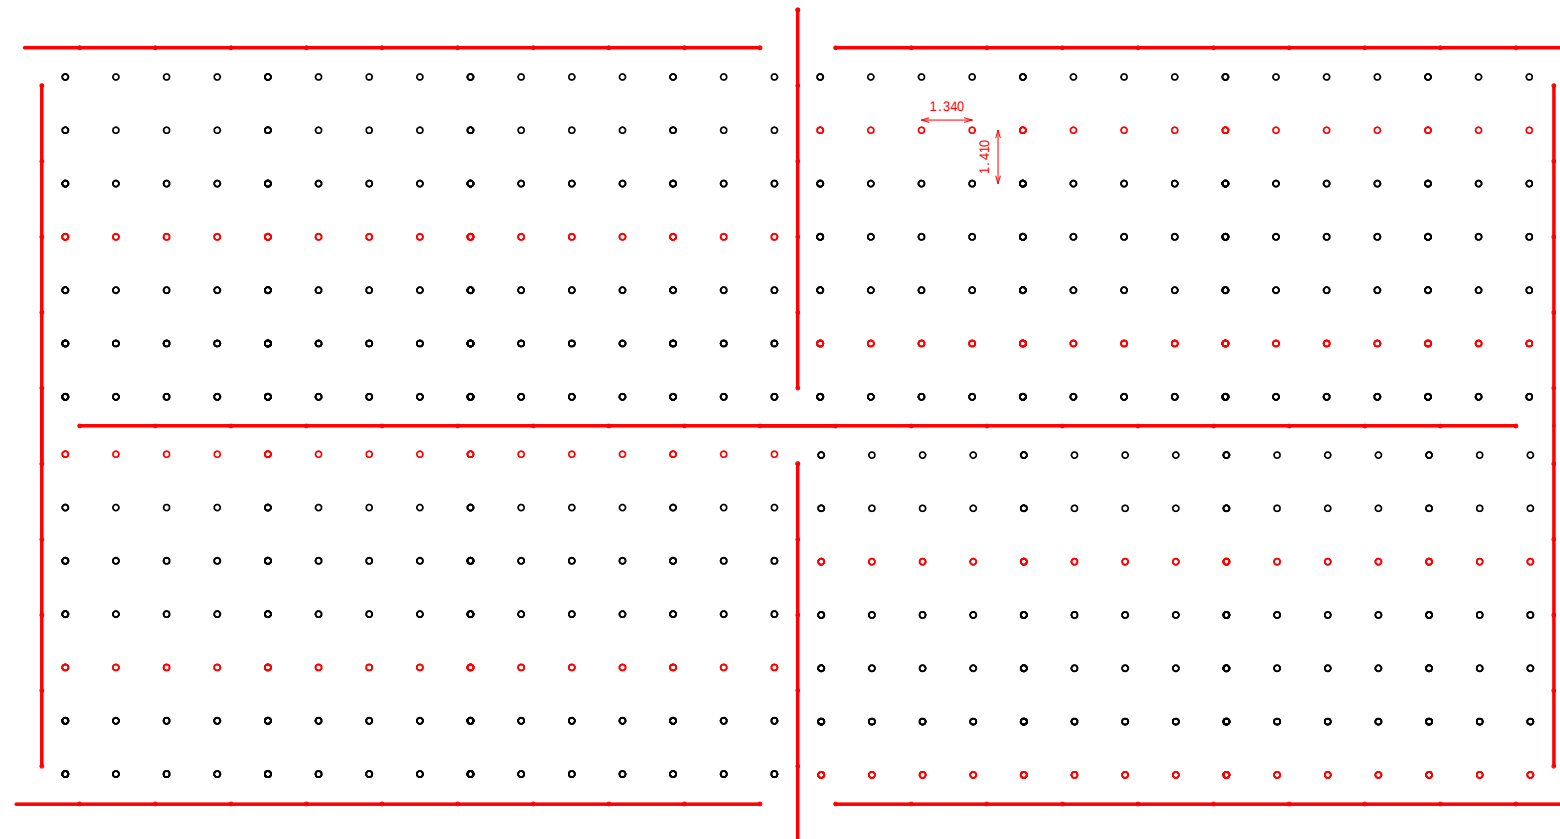


- : 伐採列
- : 残存列


汀線平行方向で1伐3残
静砂垣は伐採区域に隣接する列を撤去

内陸側


1伐3残横断図

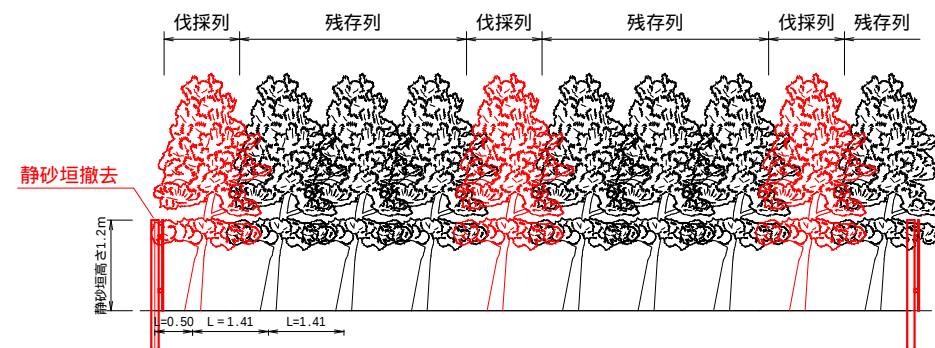

静砂垣工標準配置図 10×20

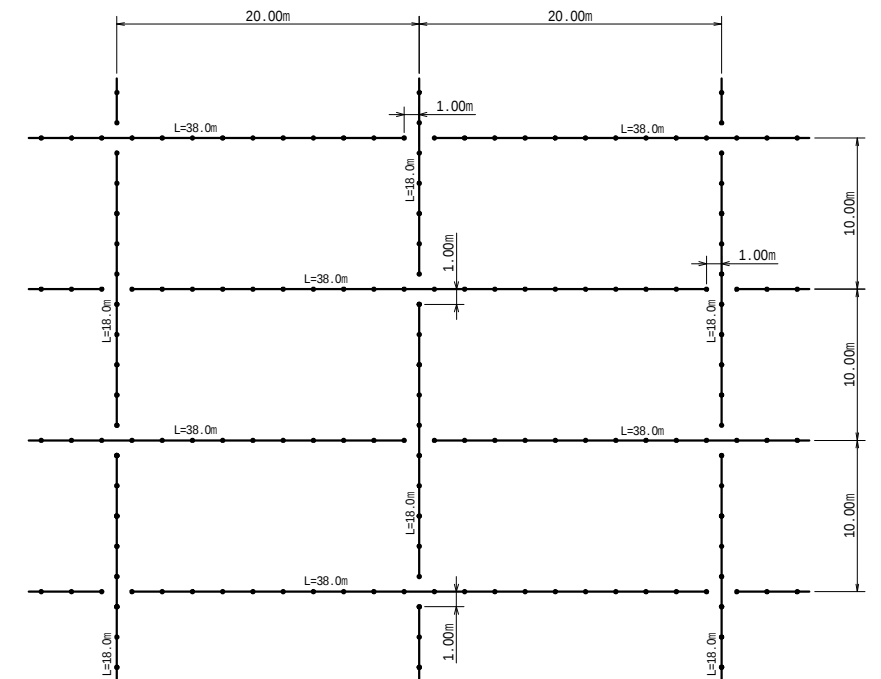

静砂垣工正面図 S=1:40

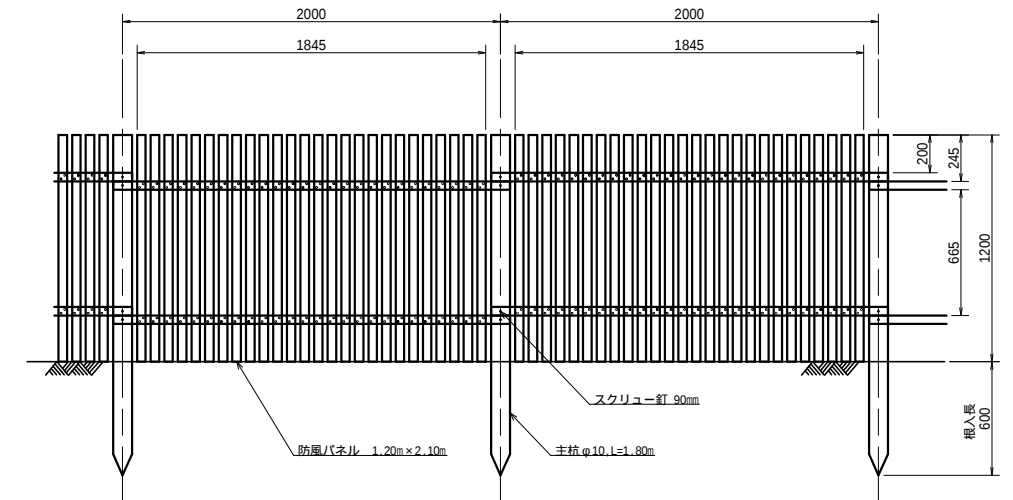

図面名	本数調整伐標準施工図・1伐3残 (5,000本/ha)		
図面番号	14	縮尺	図示