


平面図・工種配置図 S=1:1000

上越市牧区上牧地内



凡 例

| | |
|------|-------------|
| (15) | 土留工(大型ふとん管) |
| (17) | 水路工 |
| ∩ | 暗渠工 |
| ⊠ | 集水樹(コンクリート) |
| (14) | 植生マット工 |
| ○ | 丸太筋工 |

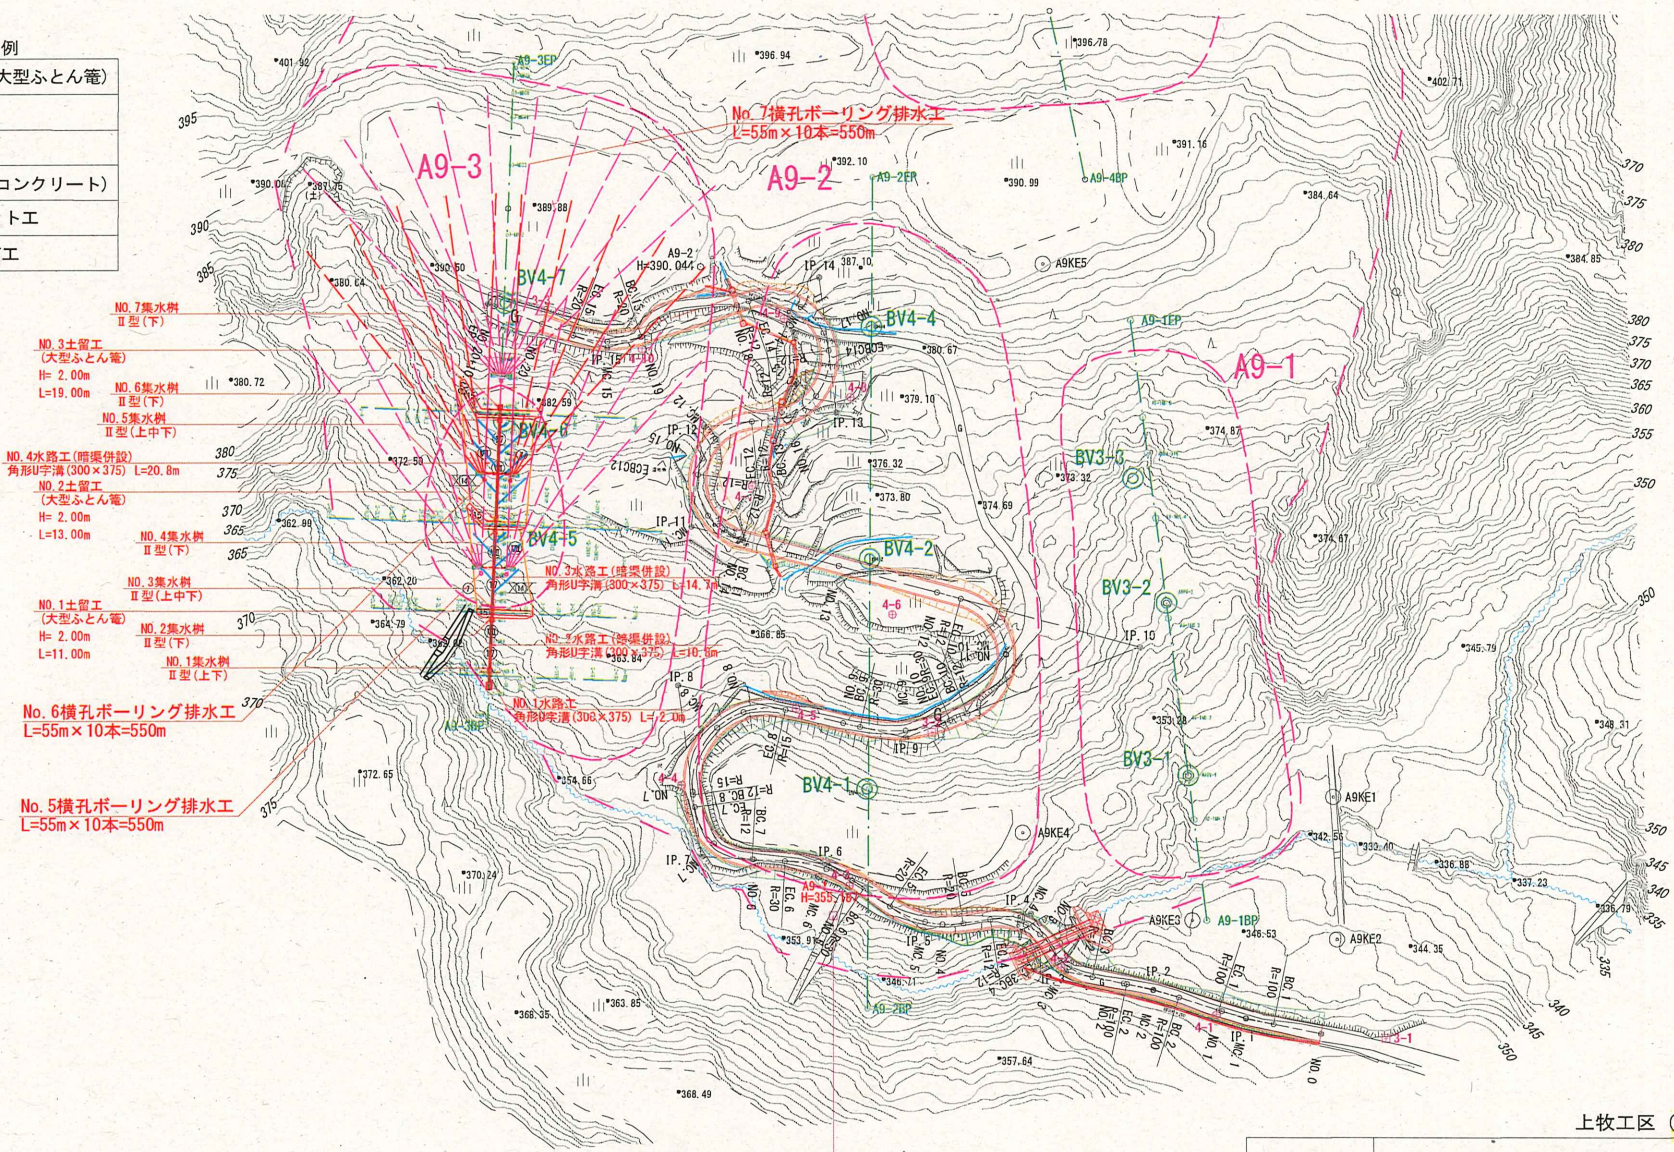

- No. 7集水樹 II型(下)
- No. 3土留工 (大型ふとん管) H=2.00m L=19.00m
- No. 6集水樹 II型(下)
- No. 5集水樹 II型(上中下)
- No. 4水路工(暗渠併設) 角形U字溝(300×375) L=20.8m
- No. 2土留工 (大型ふとん管) H=2.00m L=13.00m
- No. 4集水樹 II型(下)
- No. 3集水樹 II型(上中下)
- No. 1土留工 (大型ふとん管) H=2.00m L=11.00m
- No. 2集水樹 II型(下)
- No. 1集水樹 II型(上下)
- No. 6横孔ボーリング排水工 L=55m×10本=550m
- No. 5横孔ボーリング排水工 L=55m×10本=550m

KBM1(金属板) H=354.797

上牧工区 (A-9-3)

| | | | |
|------|-----------|----|--------|
| 図面名 | 平面図・工種配置図 | | |
| 図面番号 | 13 | 縮尺 | 1:1000 |

