


令和 6 年度

業務名：上牧区域大柳工区(C-6)地すべり防止事業地質調査・測量・設計業務

業務場所：新潟県上越市牧区上牧字大柳地内

図 面 目 録

番 号	図 面 名	葉 数
1	位 置 図	1
2	調 査 地 平 面 図	1
3		
4		
5		
6		
7		
8		
9		
10		
11		
12		
13		
14		
計		2

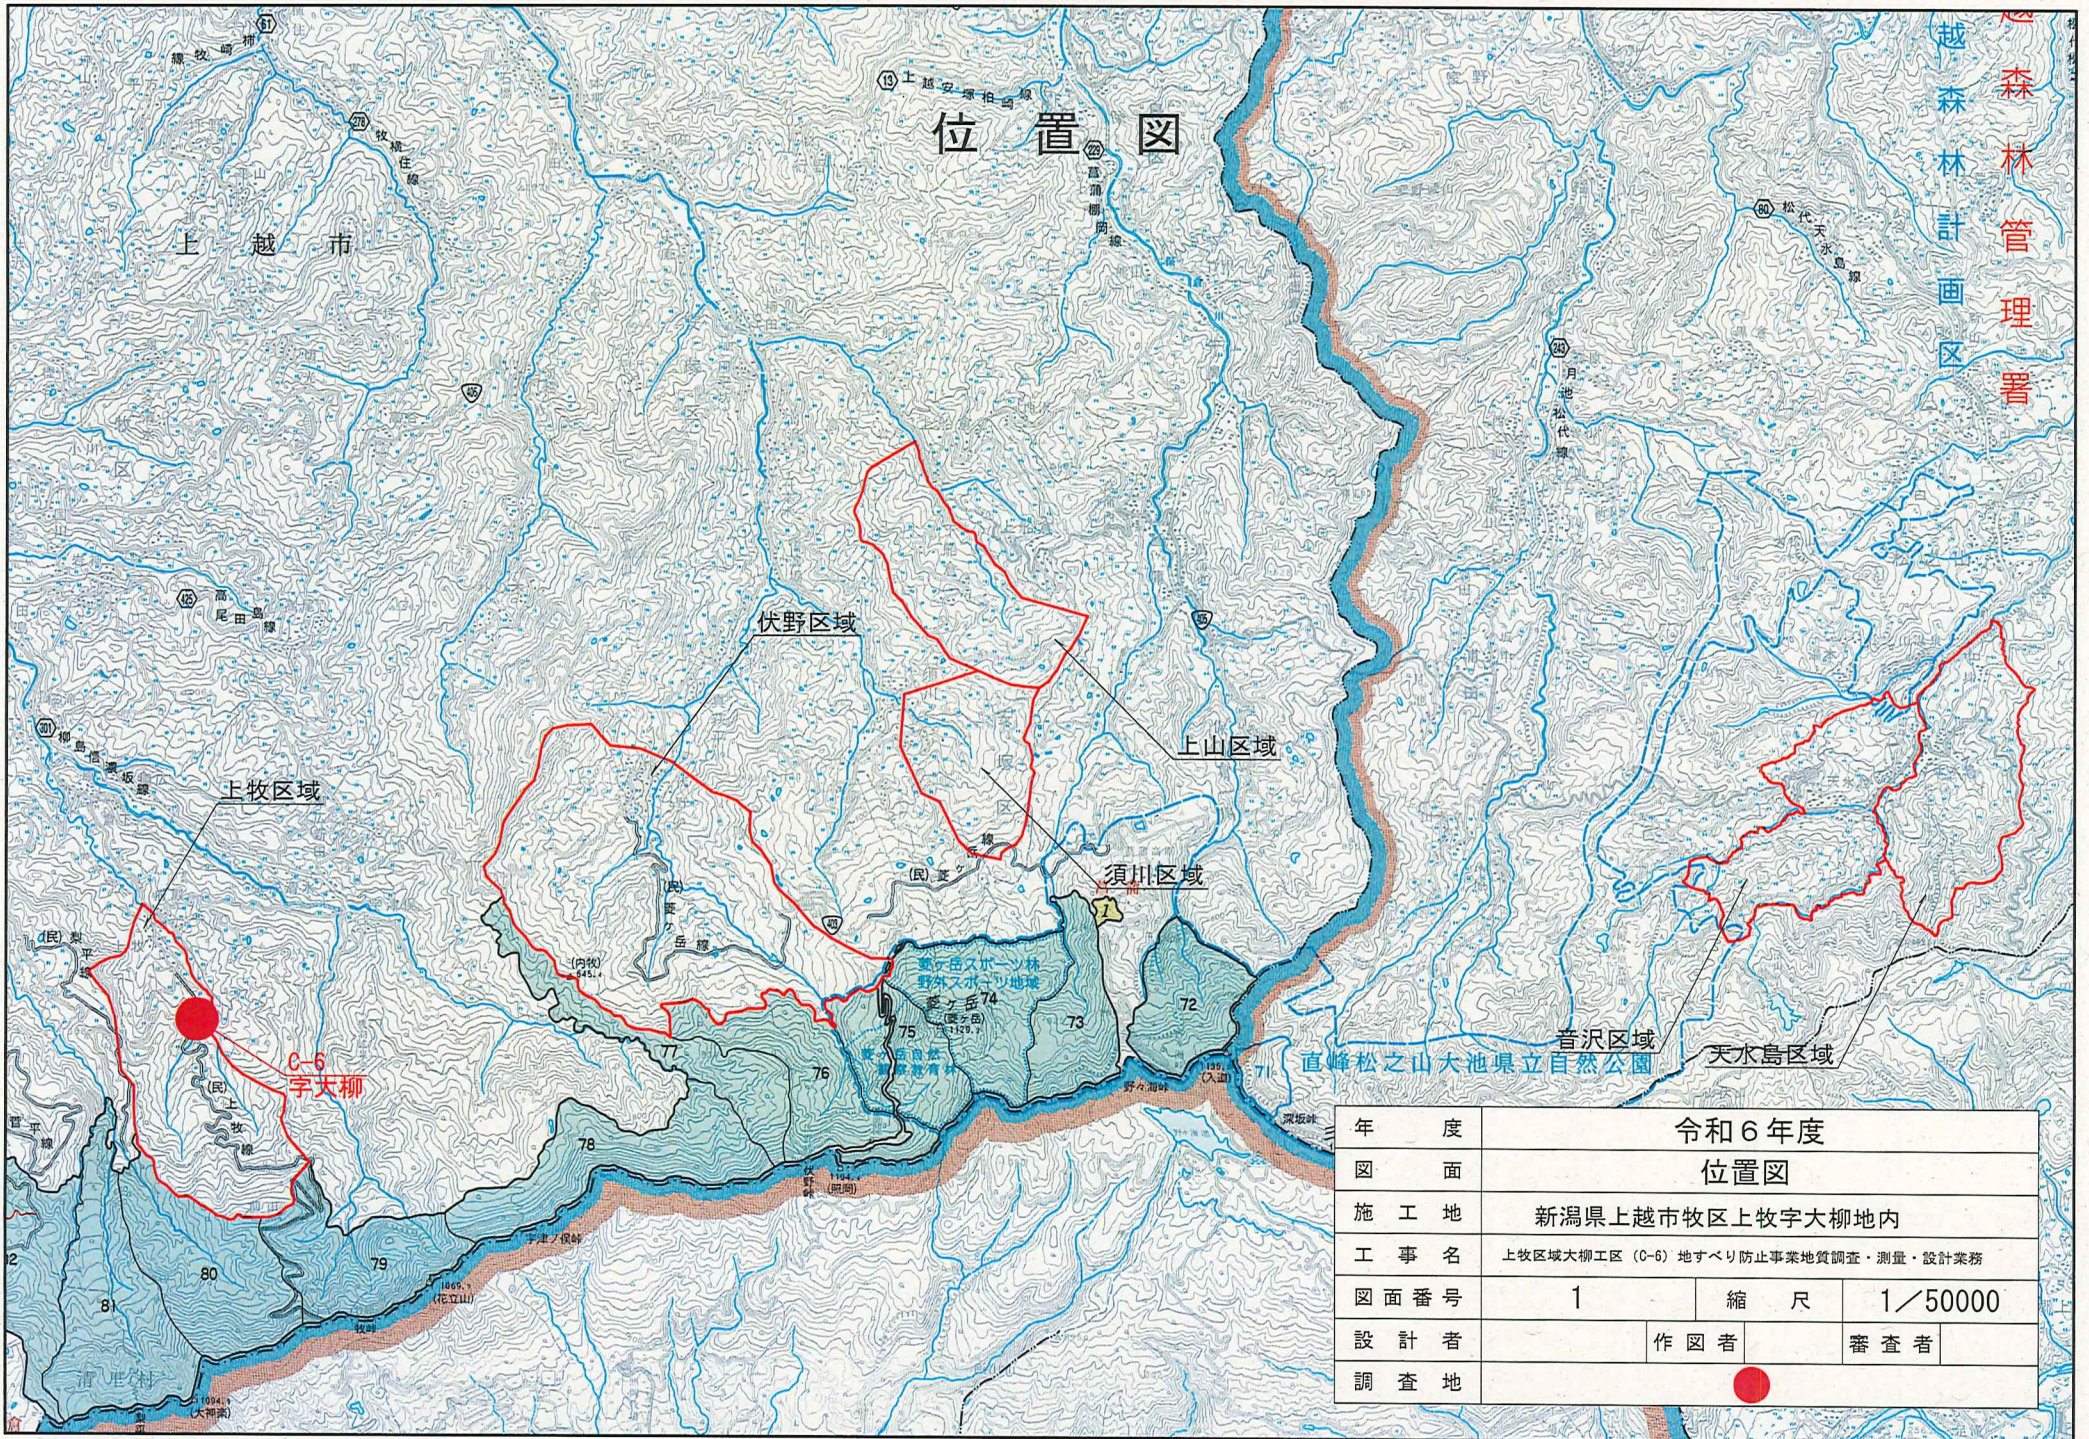

位置図

森林管理署
越前森林計画区

上越市

伏野区域

上山区域

上牧区域

須川区域


C-6
宇天柳

音沢区域

天水島区域

直峰松之山大池県立自然公園

年度	令和6年度		
図面	位置図		
施工地	新潟県上越市牧区上牧字大柳地内		
工事名	上牧区域大柳工区 (C-6) 地すべり防止事業地質調査・測量・設計業務		
図面番号	1	縮尺	1/50000
設計者		作図者	審査者
調査地	●		

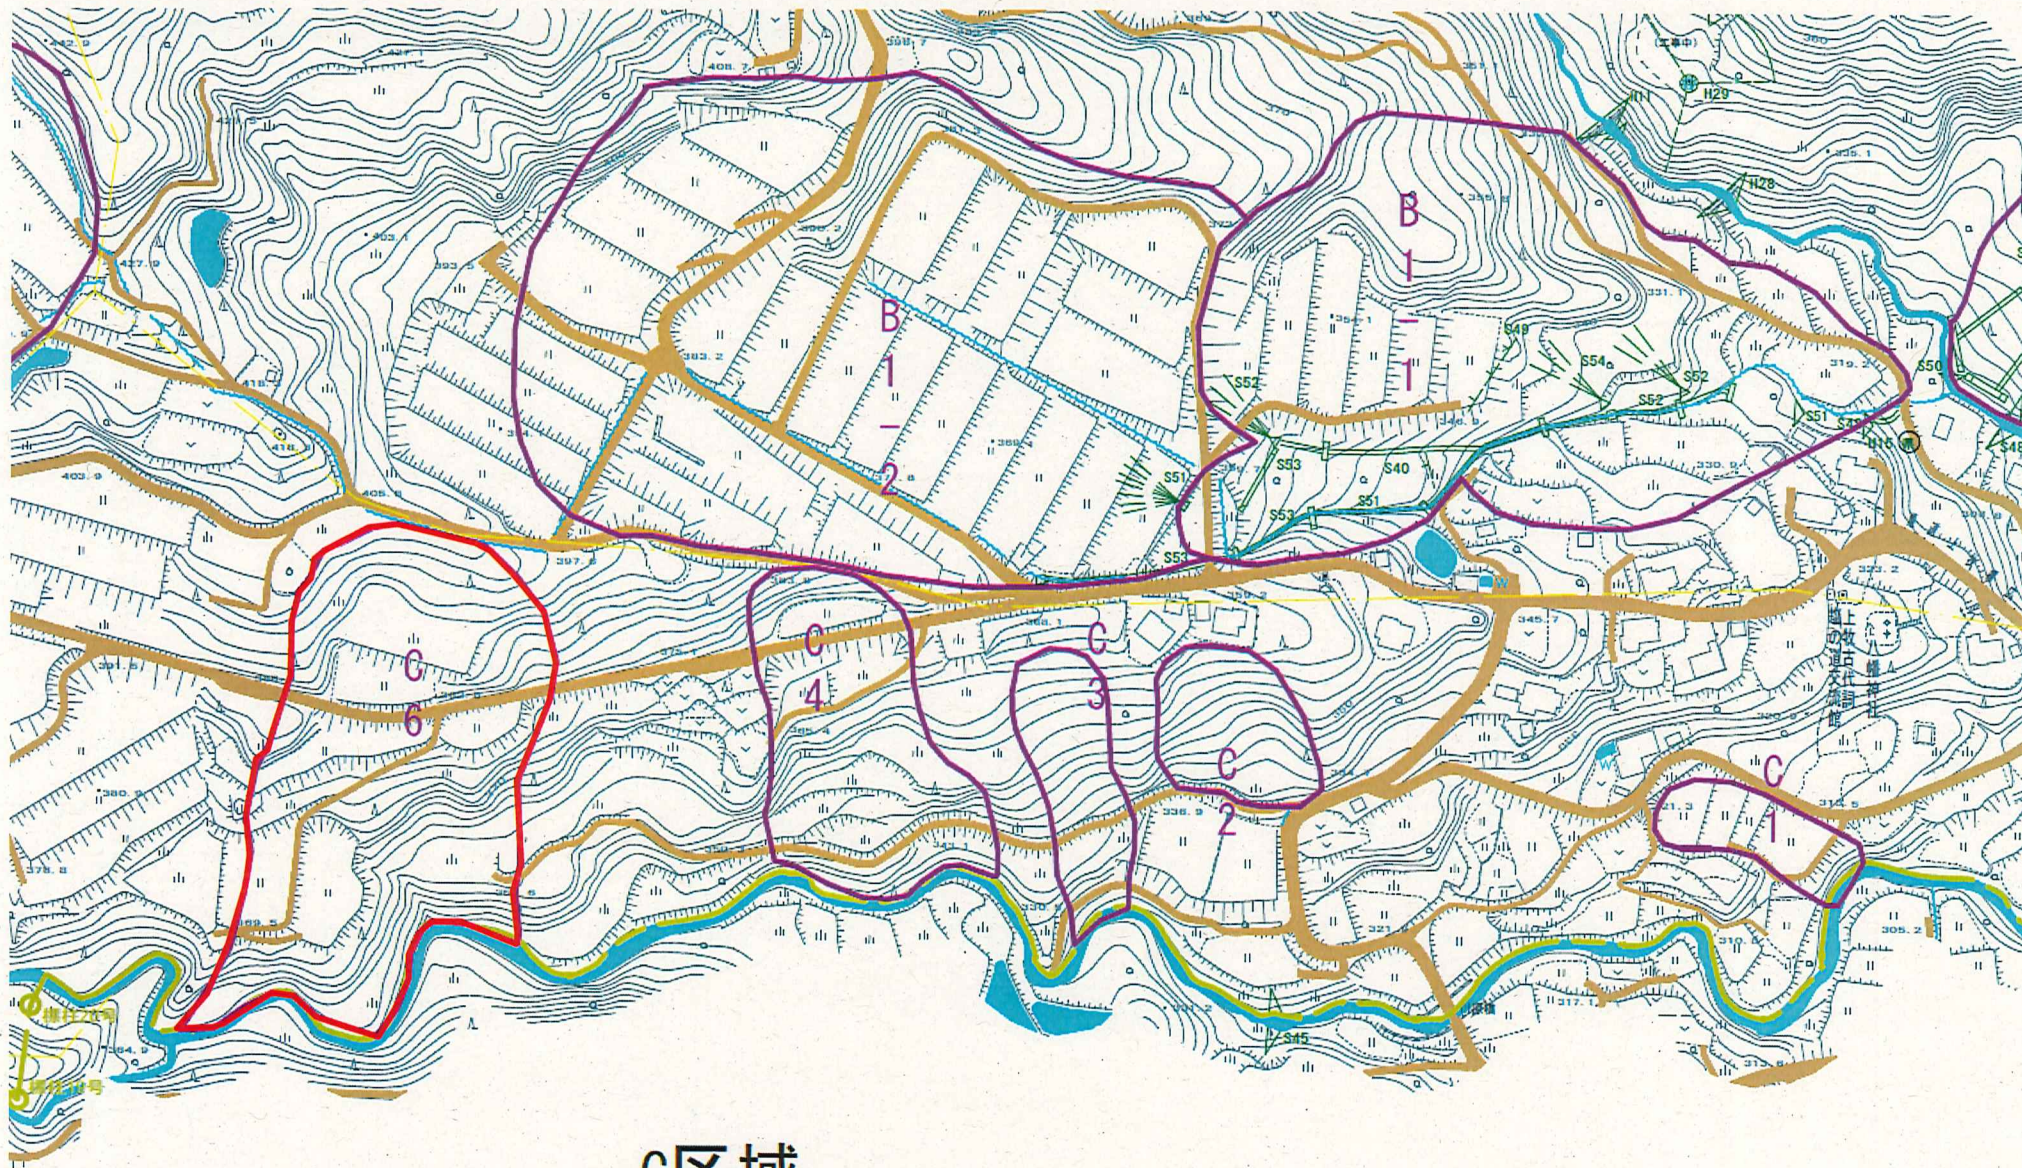

C区域

調査地平面図