

令和 6 年度


業務名：上牧区域入南工区(E-12)地すべり防止事業測量・設計業務

業務場所：新潟県上越市牧区上牧字入南地内


図 面 目 録

番 号	図 面 名	葉 数
1	位 置 図	1
2	調 査 地 平 面 図	1
3		
4		
5		
6		
7		
8		
9		
10		
11		
12		
13		
14		
計		2

位置図

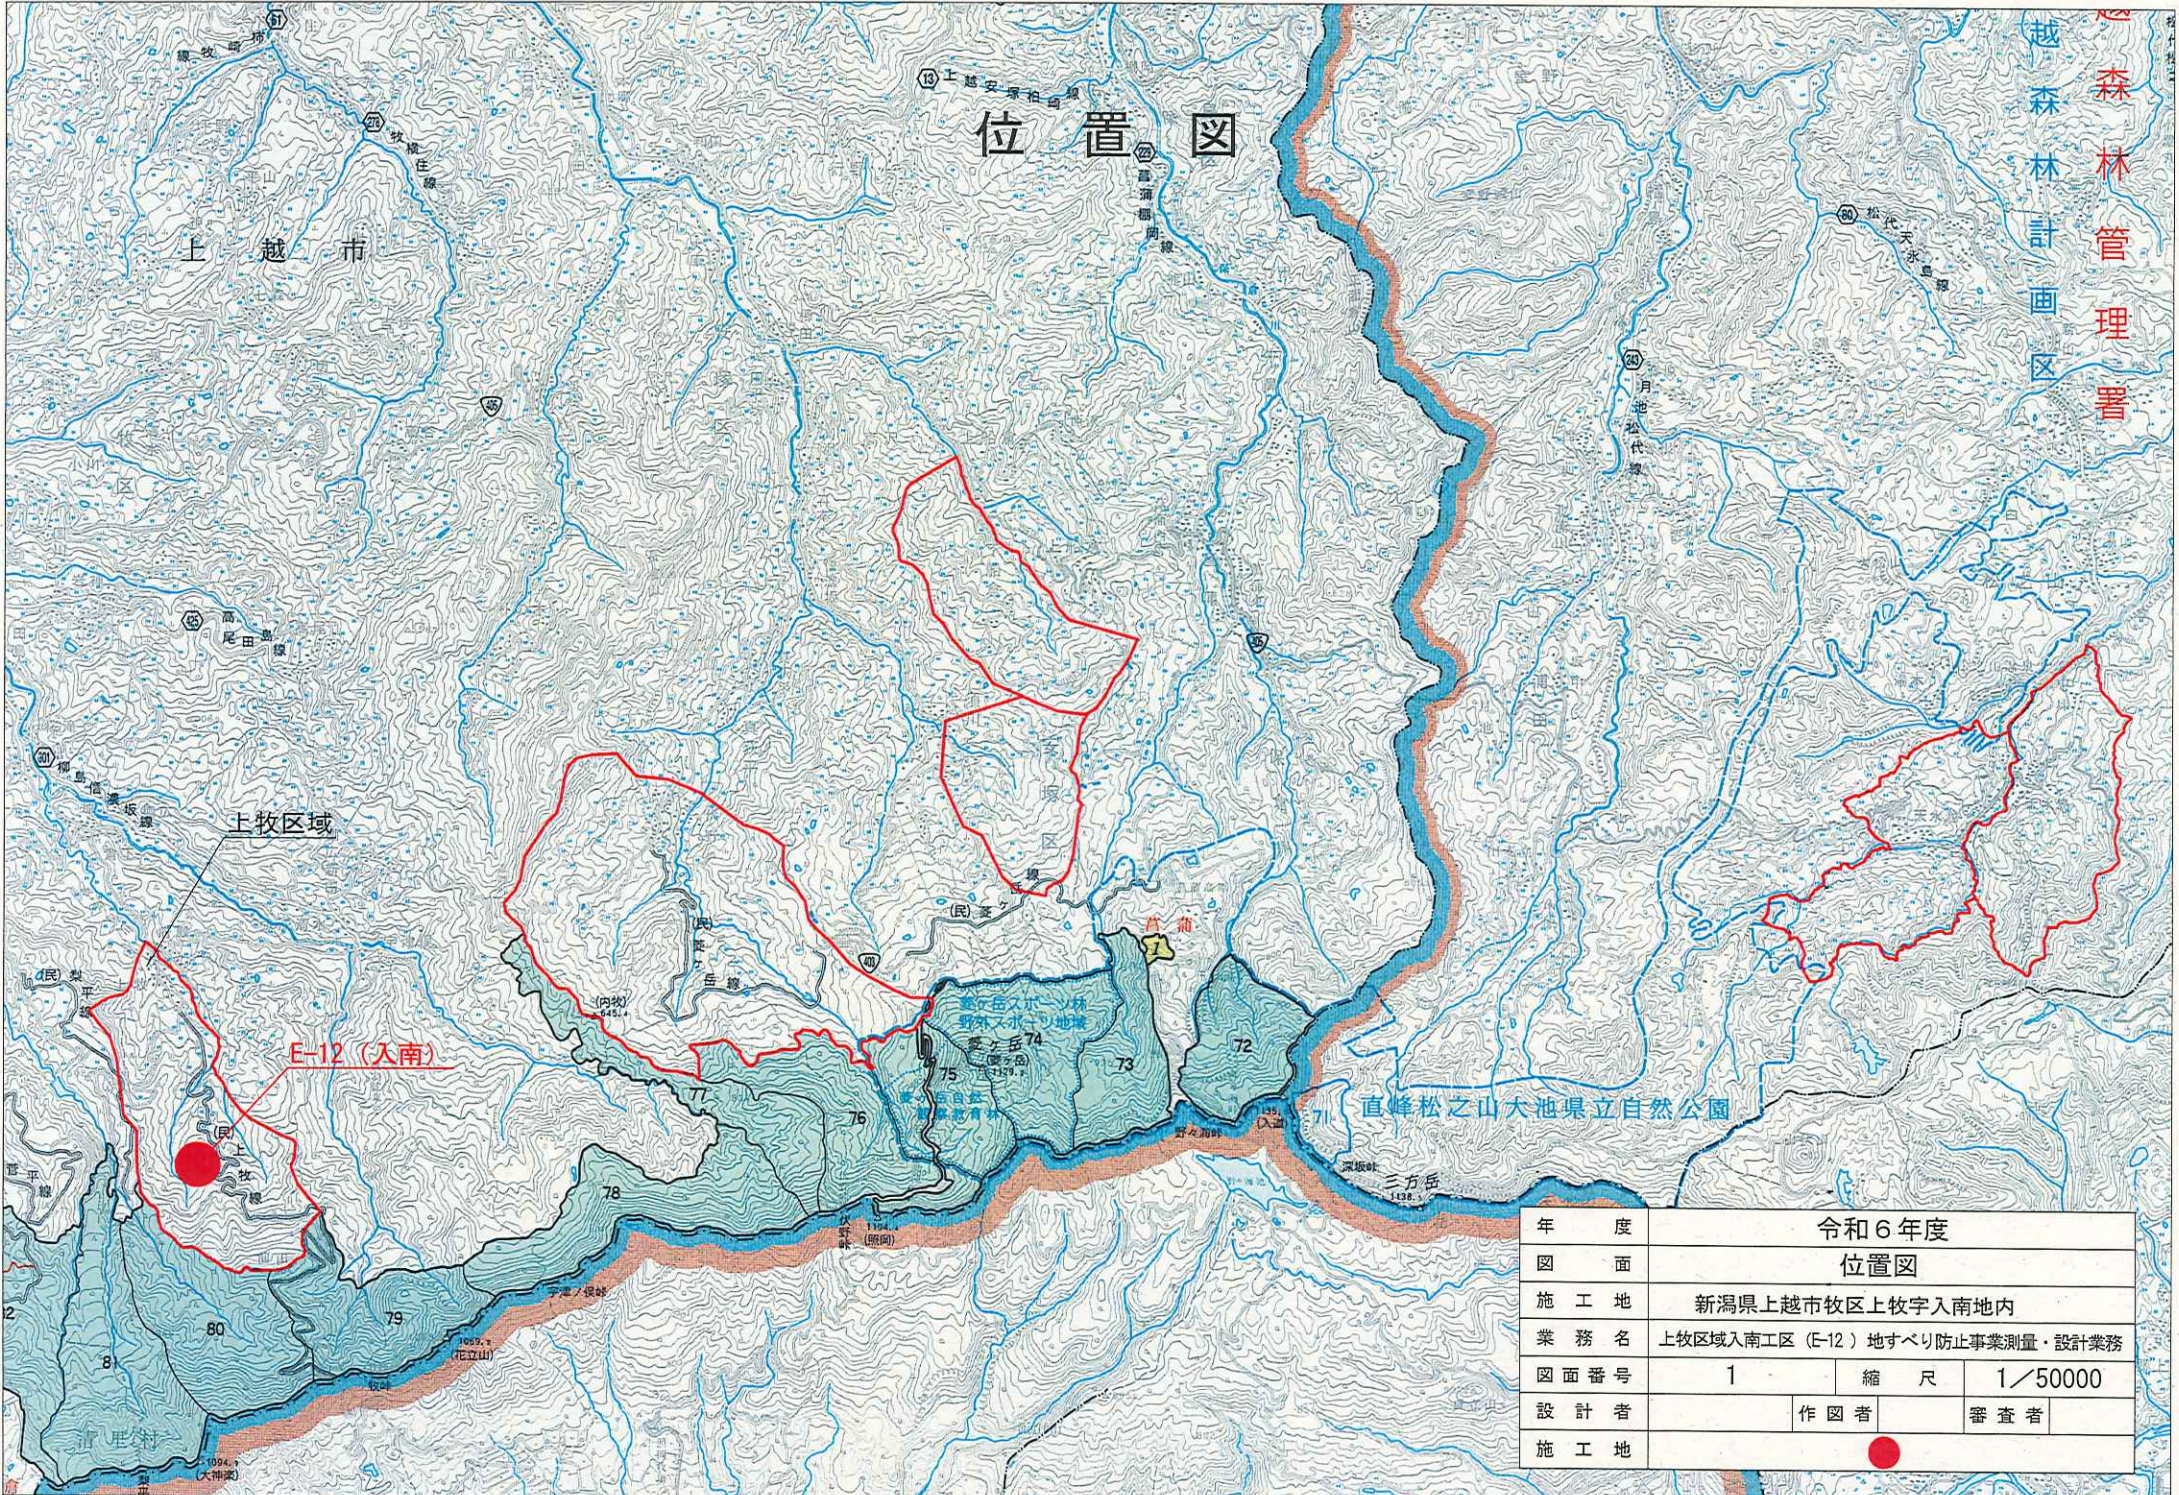

年度	令和6年度		
図面	位置図		
施工地	新潟県上越市牧区上牧字入南地内		
業務名	上牧区域入南工区 (E-12) 地すべり防止事業測量・設計業務		
図面番号	1	縮尺	1/50000
設計者	作図者	審査者	
施工地	●		

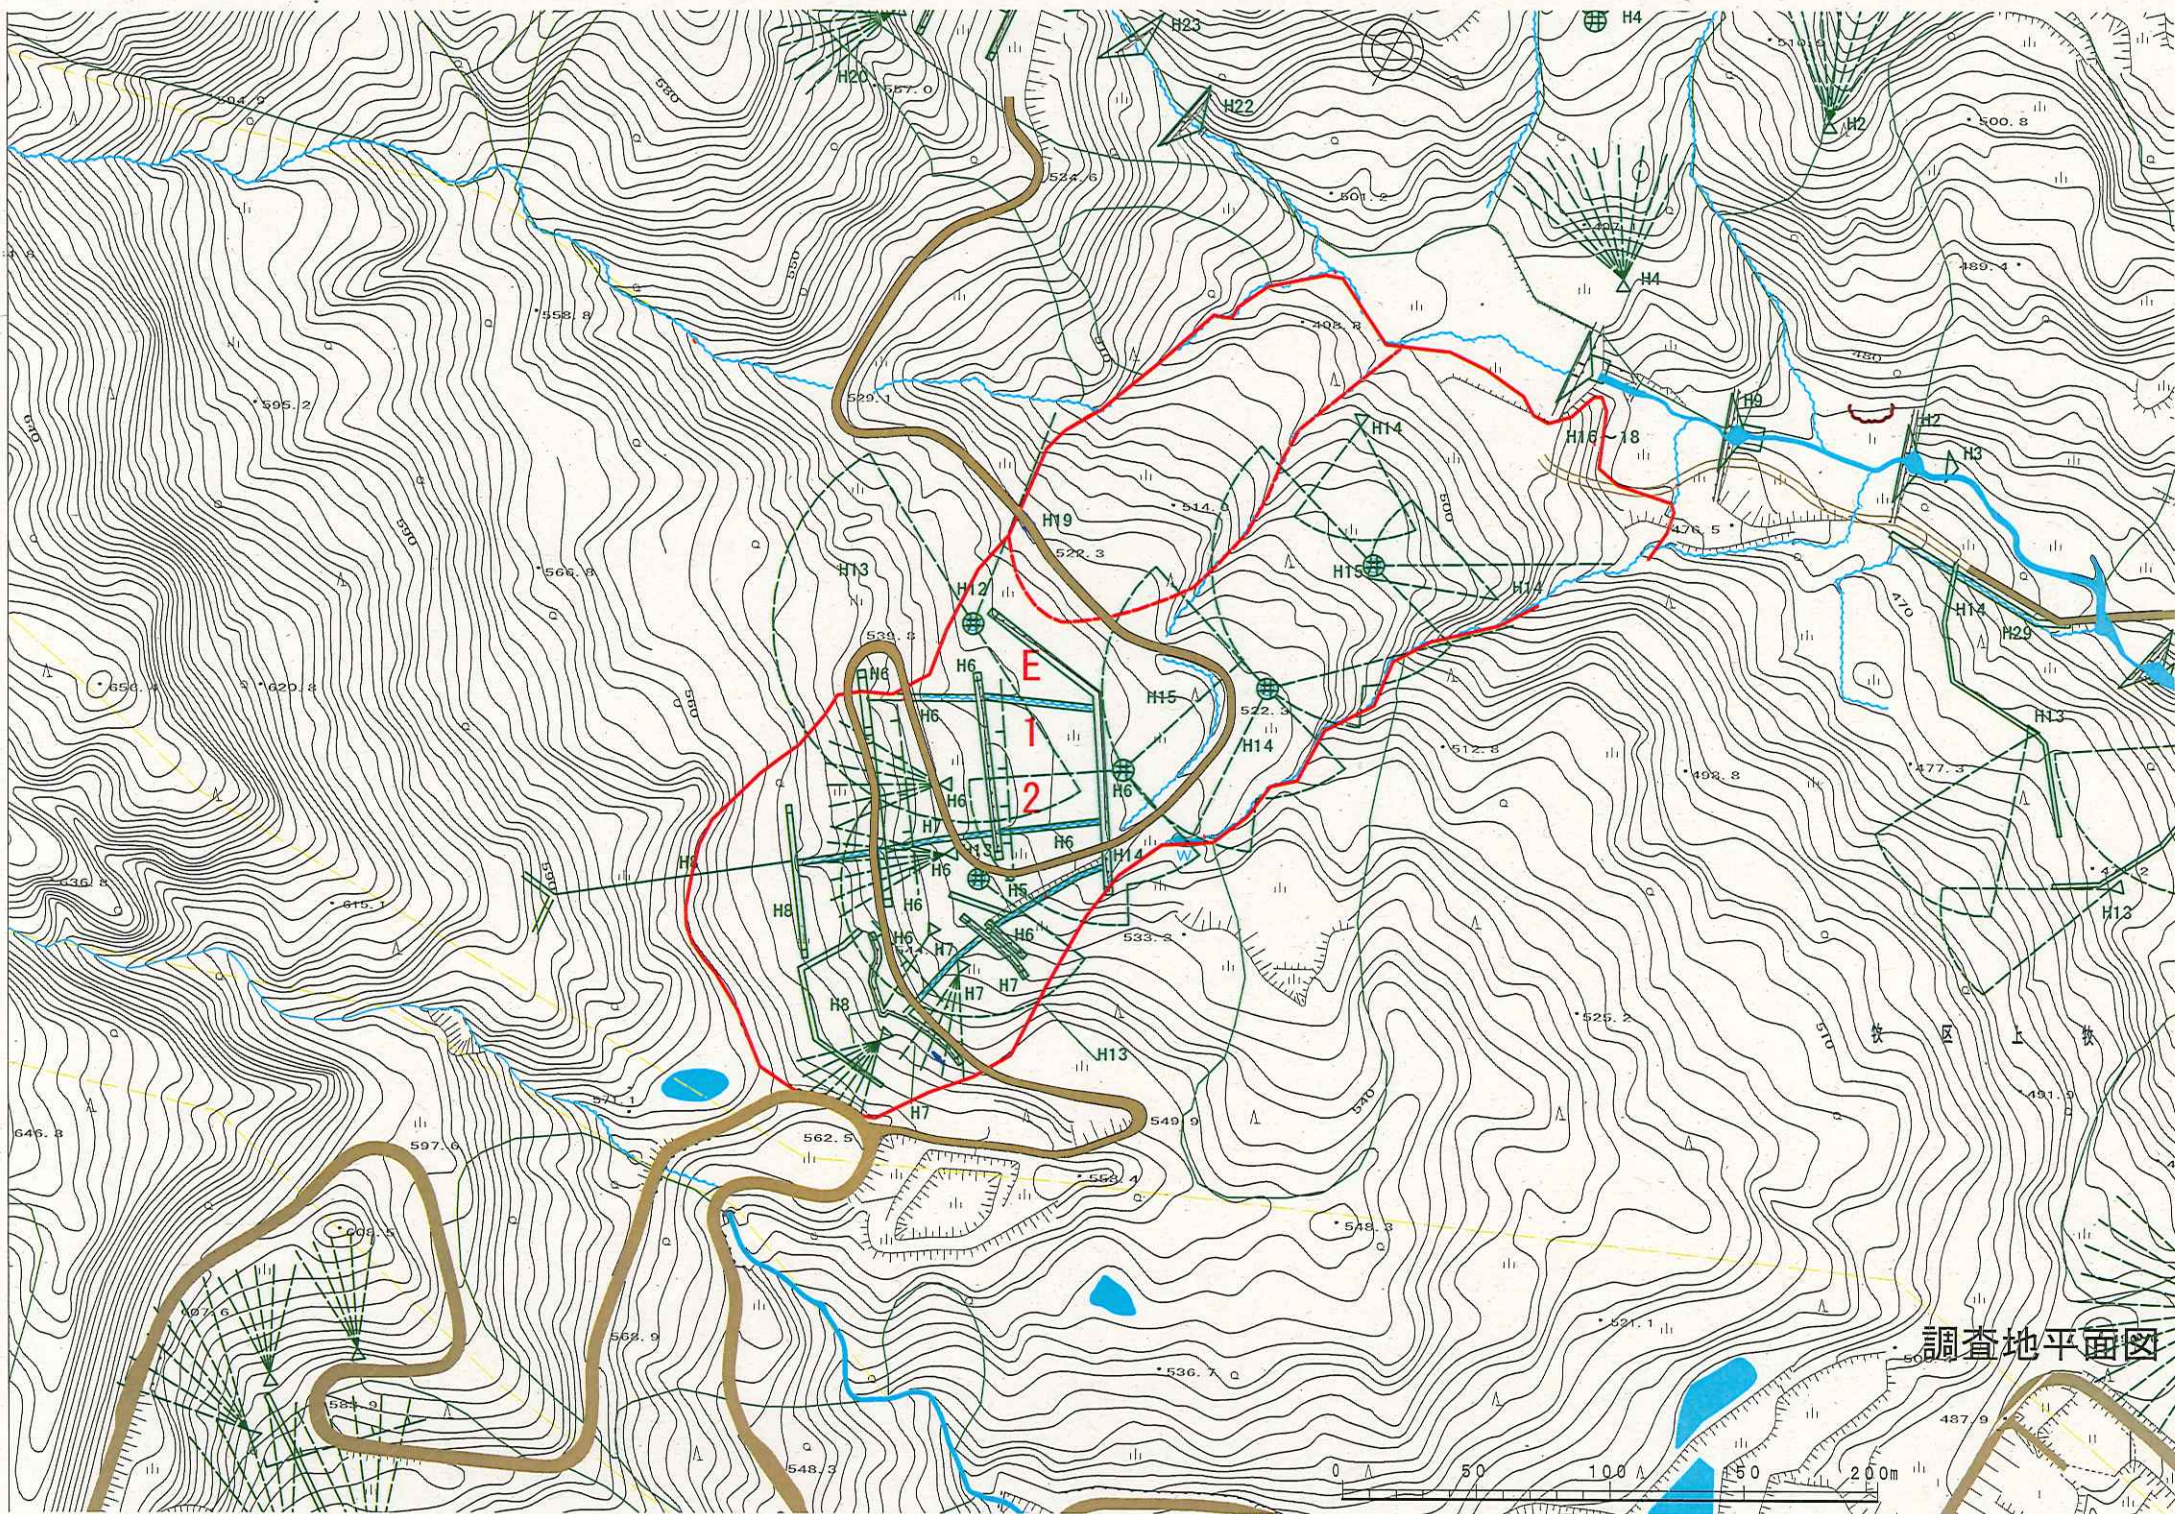

調査地平面図