

令和 8 年度


業務名：上牧区域(C-3)地すべり防止事業地質調査・測量・設計業務

業務場所：新潟県上越市牧区上牧字大柳地内

図 面 目 録


番 号	図 面 名	葉 数
1	位 置 図	1
2	調 査 地 平 面 図	1
3		
4		
5		
6		
7		
8		
9		
10		
11		
12		
13		
計		2

位置図

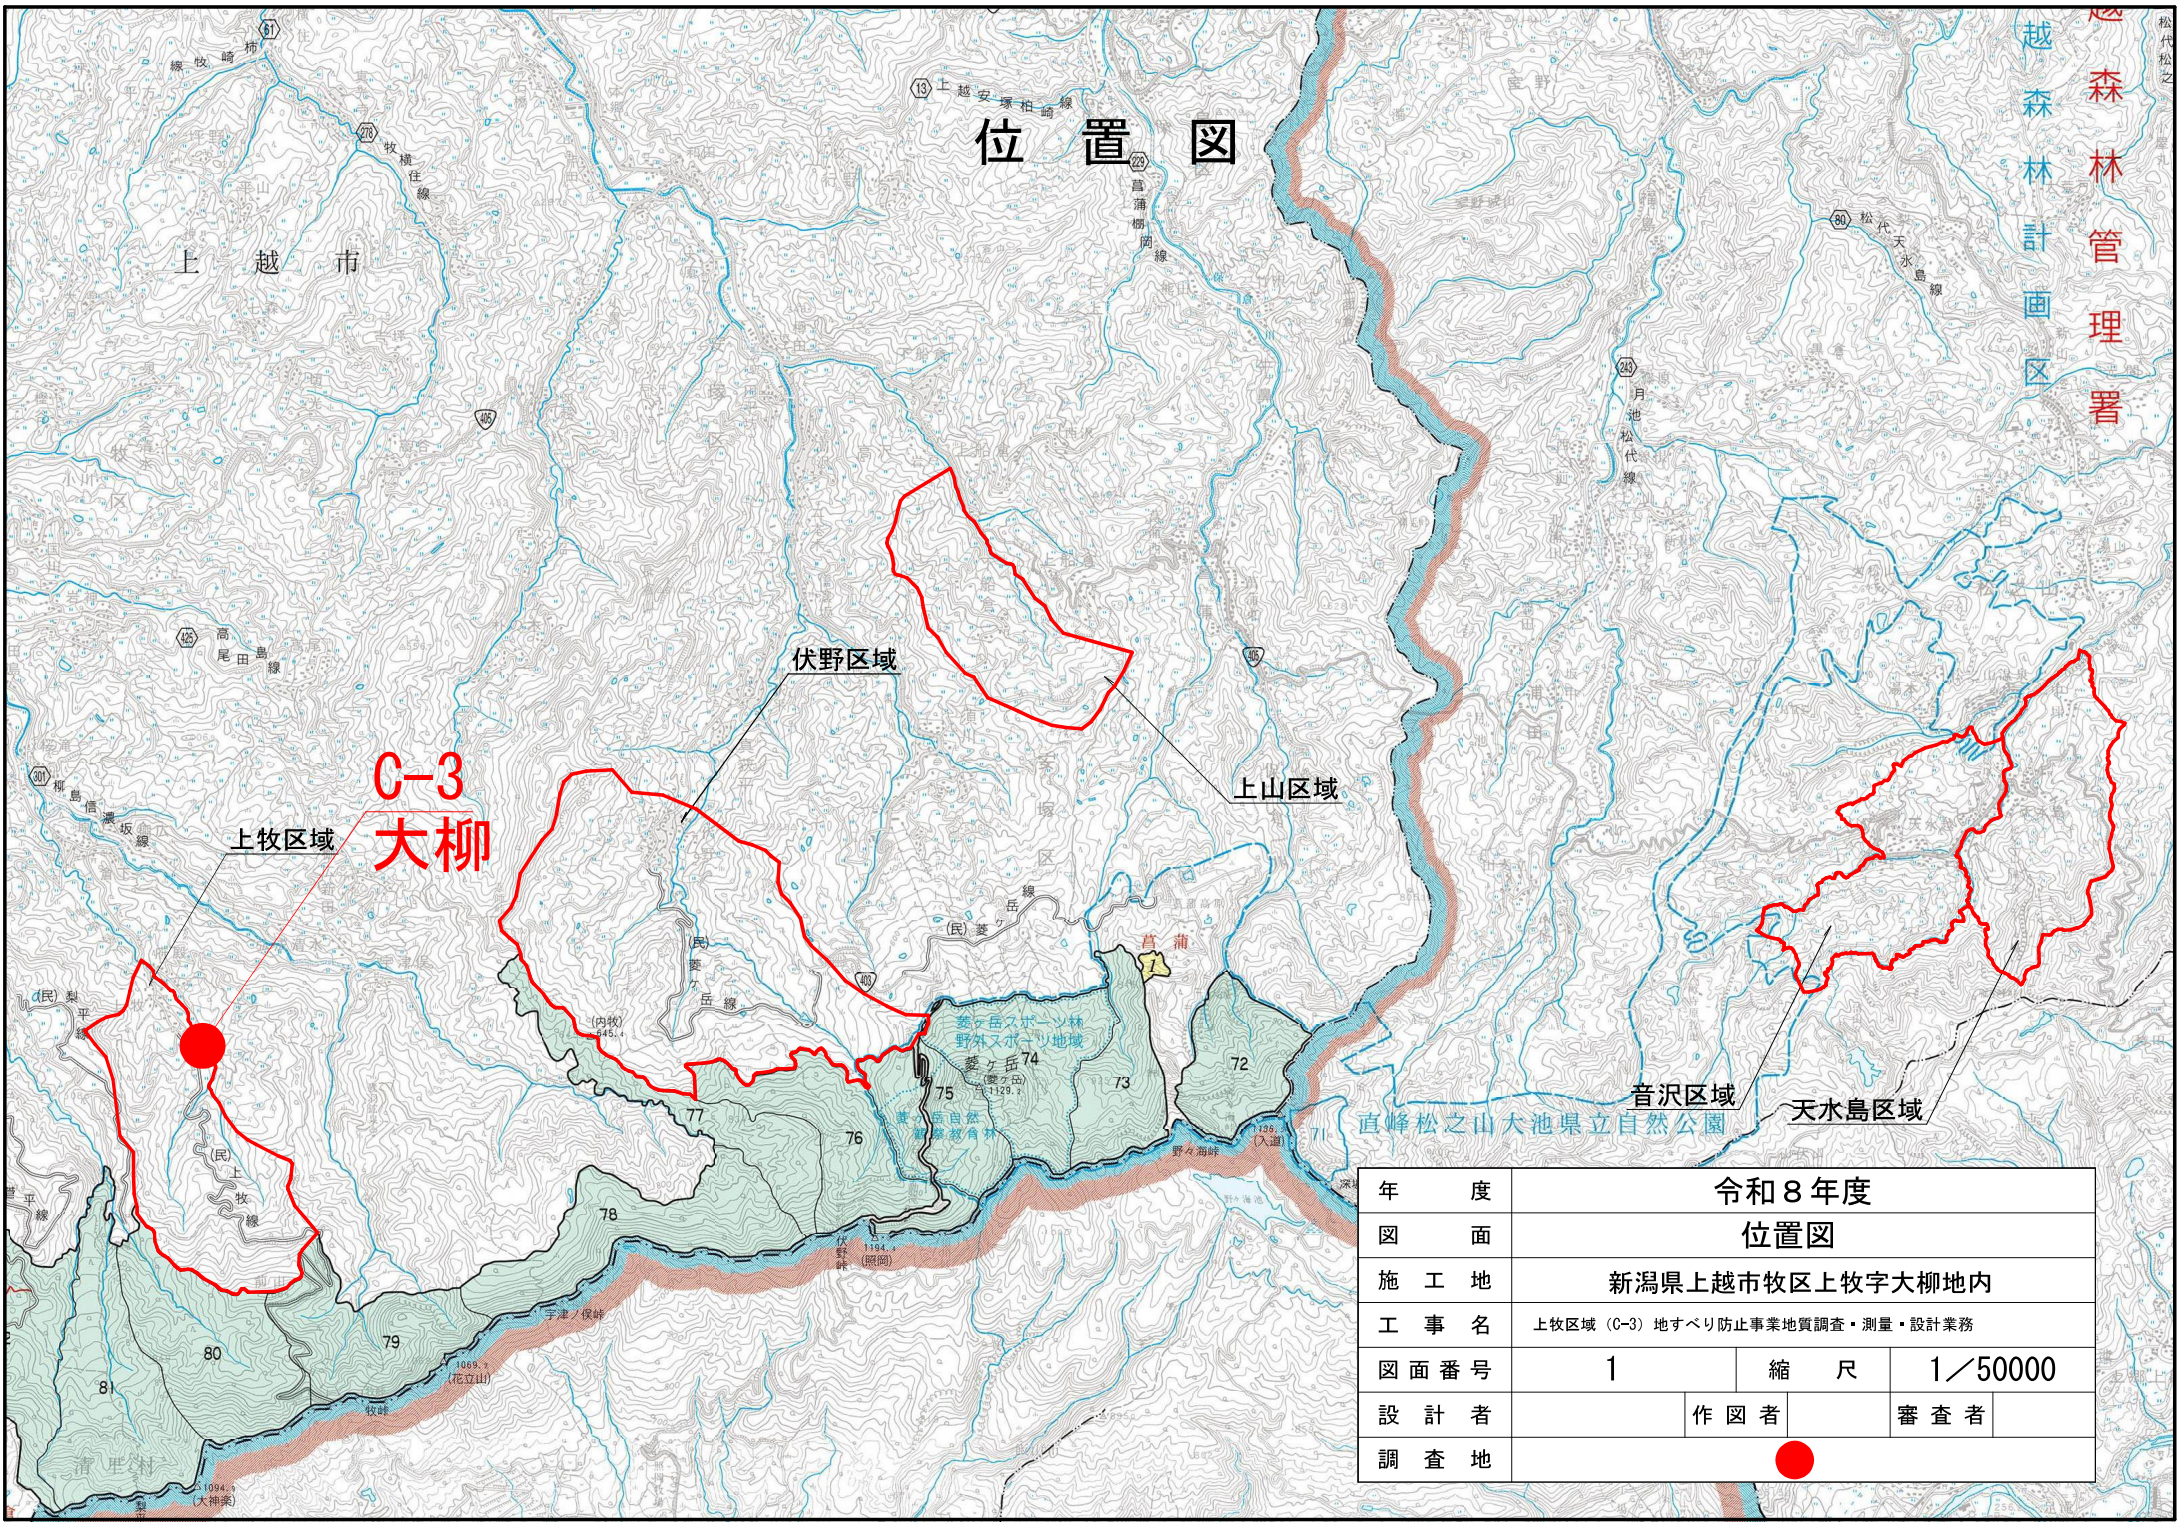

**C-3
大柳**

年 度	令和 8 年度		
図 面	位置図		
施 工 地	新潟県上越市牧区上牧字大柳地内		
工 事 名	上牧区域 (C-3) 地すべり防止事業地質調査・測量・設計業務		
図面番号	1	縮 尺	1/50000
設 計 者		作 図 者	審 査 者
調 査 地	●		

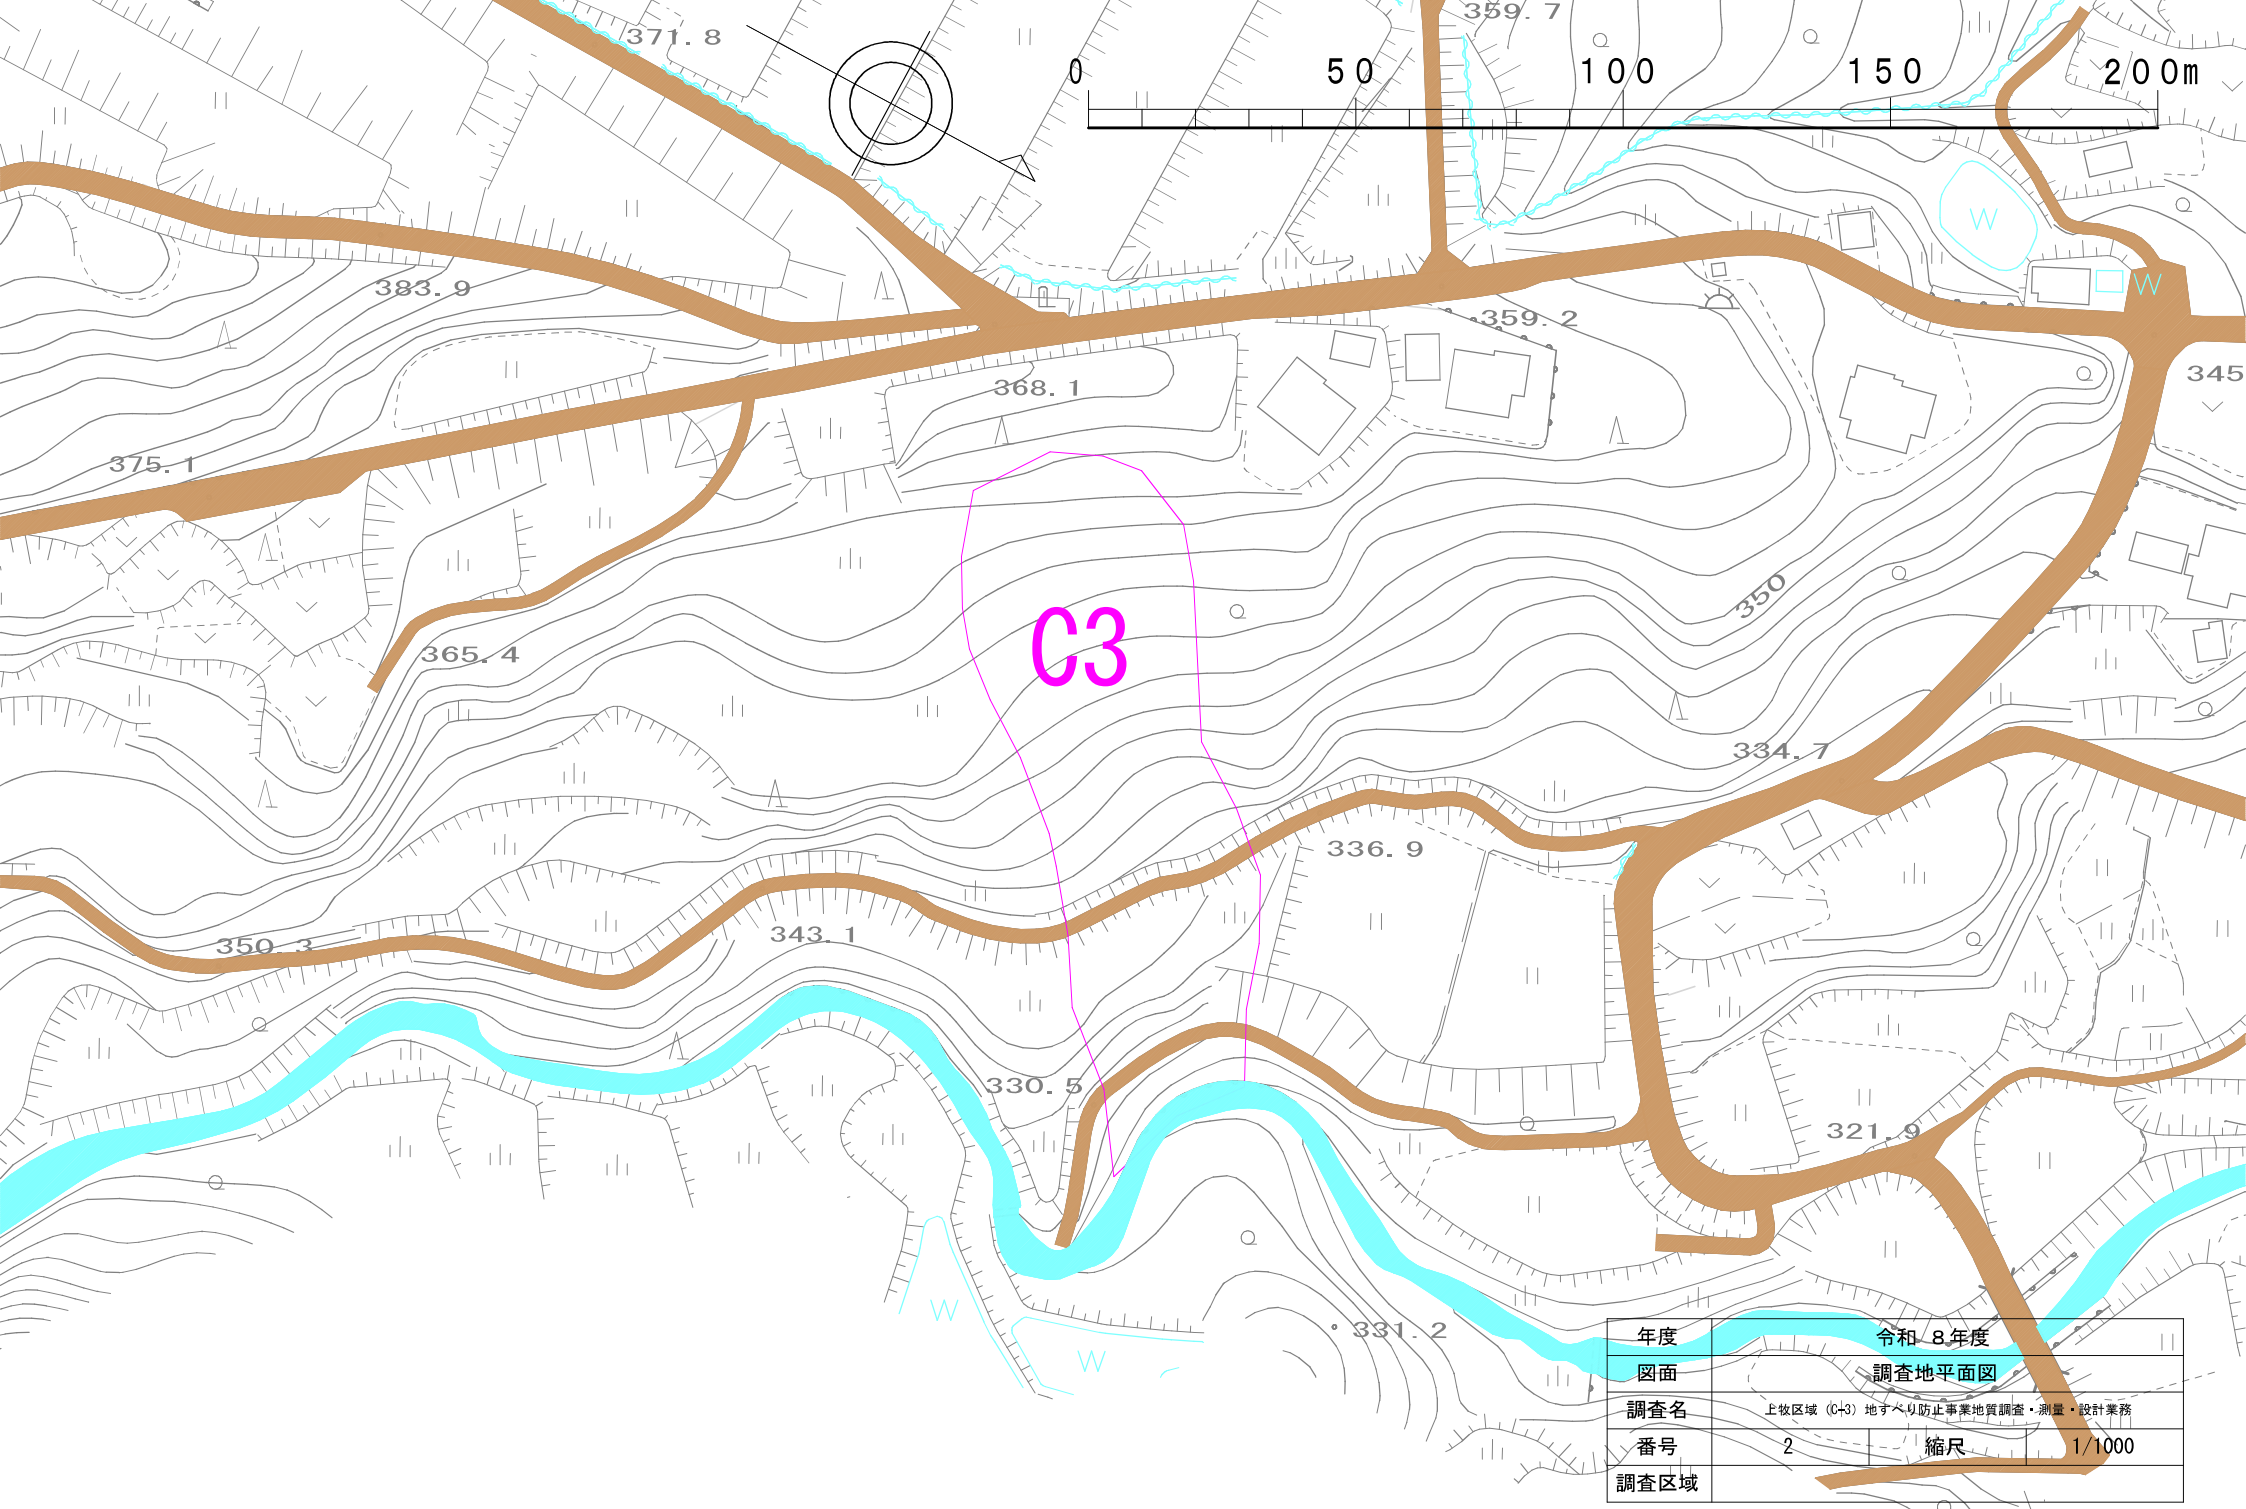

年度	令和 8年度		
図面	調査地平面図		
調査名	上牧区域 (C-3) 地すべり防止事業地質調査・測量・設計業務		
番号	2	縮尺	1/1000
調査区域			