



| 凡 例 |     |
|-----|-----|
| ○   | 施行地 |
|     |     |
|     |     |
|     |     |

|         |                                |     |            |
|---------|--------------------------------|-----|------------|
| 年 度     | 令和 8 年度                        |     |            |
| 図 面 名   | 位 置 図                          |     |            |
| 施 工 地   | 新潟県妙高市大字杉野沢<br>宇八貴山国有林45い1林小班外 |     |            |
| 工 事 名   | 真川地区復旧治山工事                     |     |            |
| 図 面 番 号 | 1                              | 縮 尺 | 1 : 20,000 |
| 設 計 者   | 製 図 者                          |     |            |
| 関東森林管理局 | 上越森林管理署                        | NO. |            |

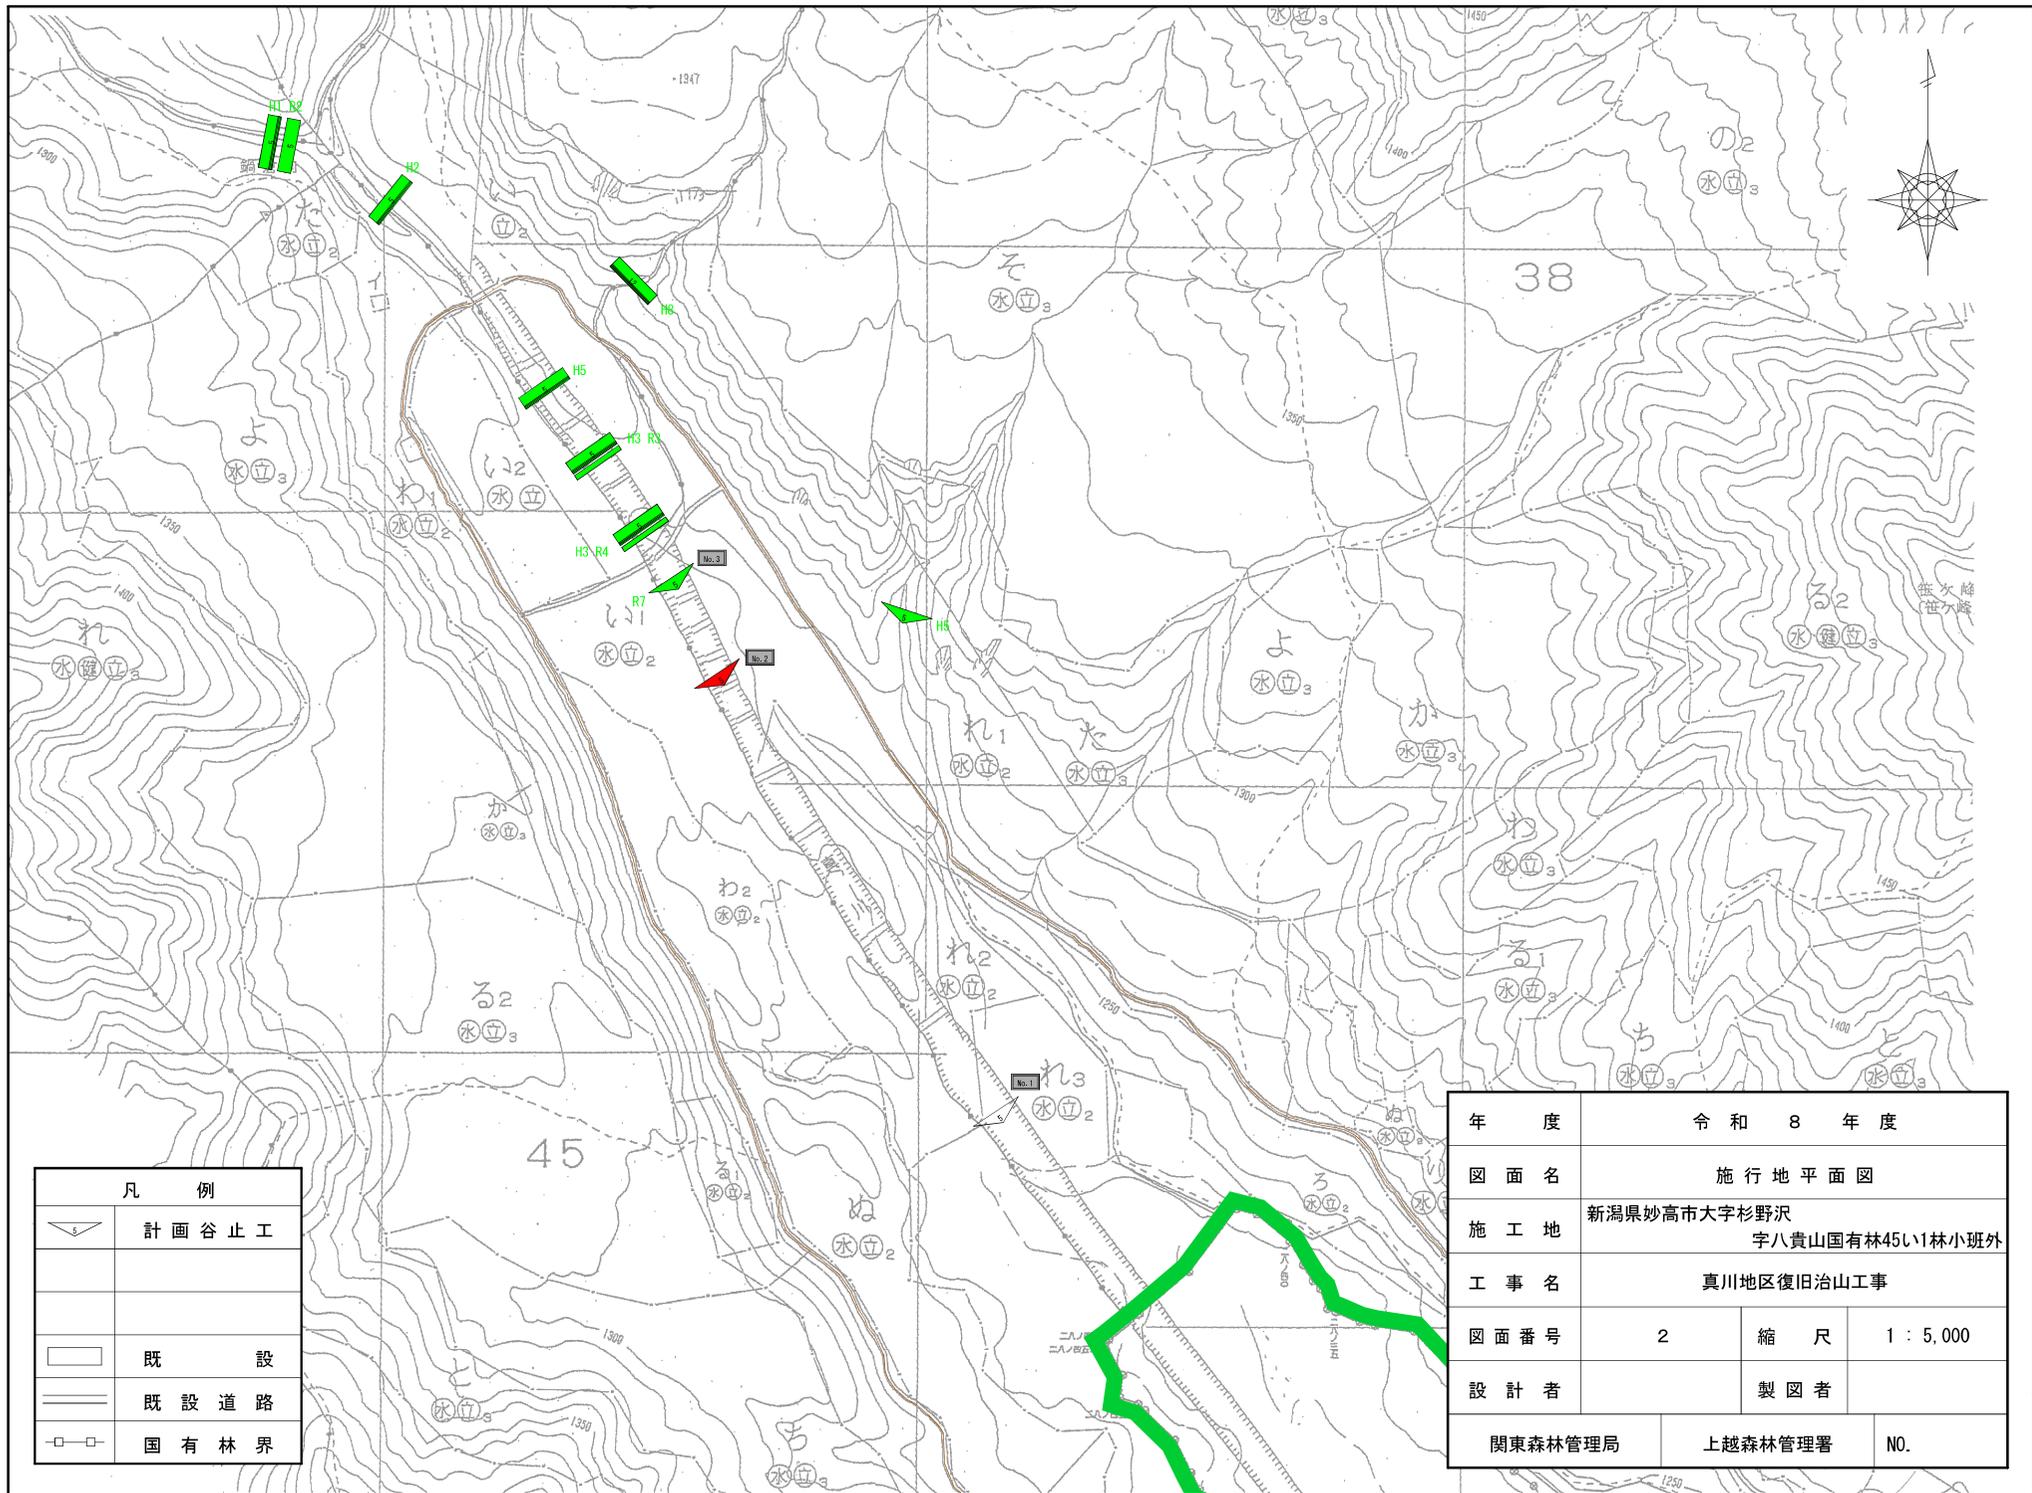


| 凡 例 |         |
|-----|---------|
|     | 計画谷止工   |
|     | 既 設 道 路 |
|     | 国 有 林 界 |

|         |                                |     |           |
|---------|--------------------------------|-----|-----------|
| 年 度     | 令 和 8 年 度                      |     |           |
| 図 面 名   | 施 行 地 平 面 図                    |     |           |
| 施 工 地   | 新潟県妙高市大字杉野沢<br>字八貴山国有林45い1林小班外 |     |           |
| 工 事 名   | 真川地区復旧治山工事                     |     |           |
| 図 面 番 号 | 2                              | 縮 尺 | 1 : 5,000 |
| 設 計 者   | 製 図 者                          |     |           |
| 関東森林管理局 | 上越森林管理署                        | NO. |           |

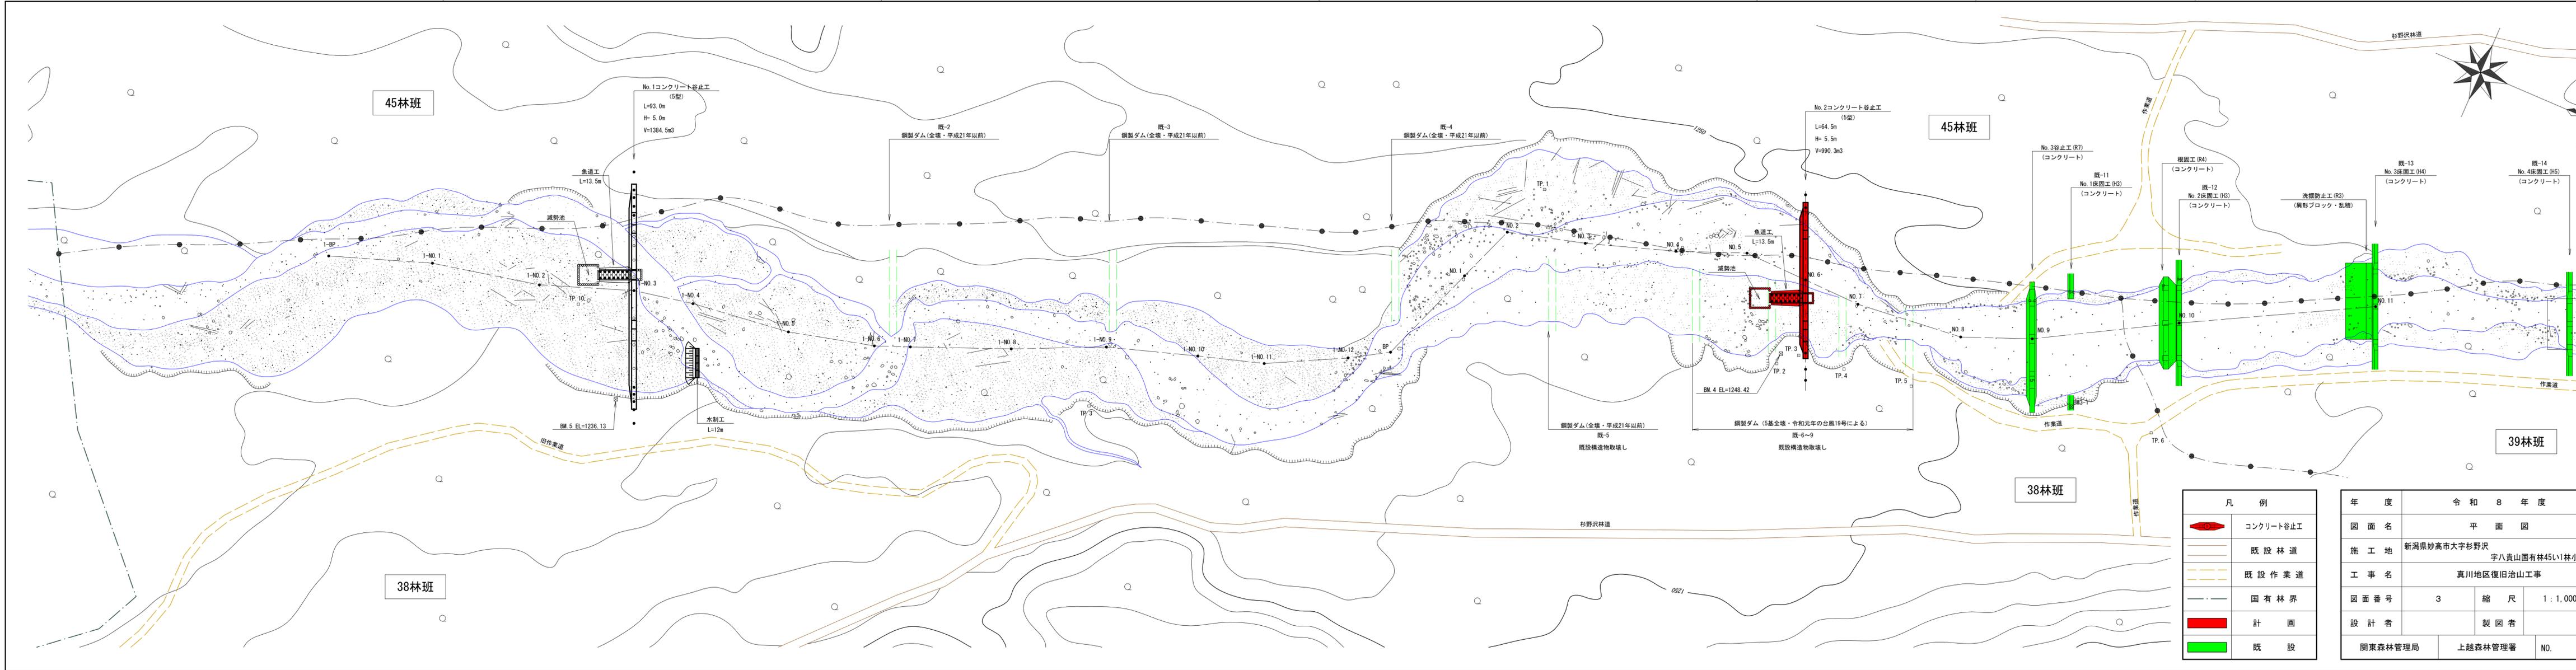

| 凡 例 |           |
|-----|-----------|
|     | コンクリート谷止工 |
|     | 既設林道      |
|     | 既設作業道     |
|     | 国有林界      |
|     | 計 画       |
|     | 既 設       |


|         |                              |     |           |
|---------|------------------------------|-----|-----------|
| 年 度     | 令 和 8 年 度                    |     |           |
| 図 面 名   | 平 面 図                        |     |           |
| 施 工 地   | 新潟県妙高市大字杉野沢<br>字八貴山国有林45林小班外 |     |           |
| 工 事 名   | 真川地区復旧治山工事                   |     |           |
| 図 面 番 号 | 3                            | 縮 尺 | 1 : 1,000 |
| 設 計 者   | 製 図 者                        |     |           |
| 関東森林管理局 | 上越森林管理署                      | NO. |           |

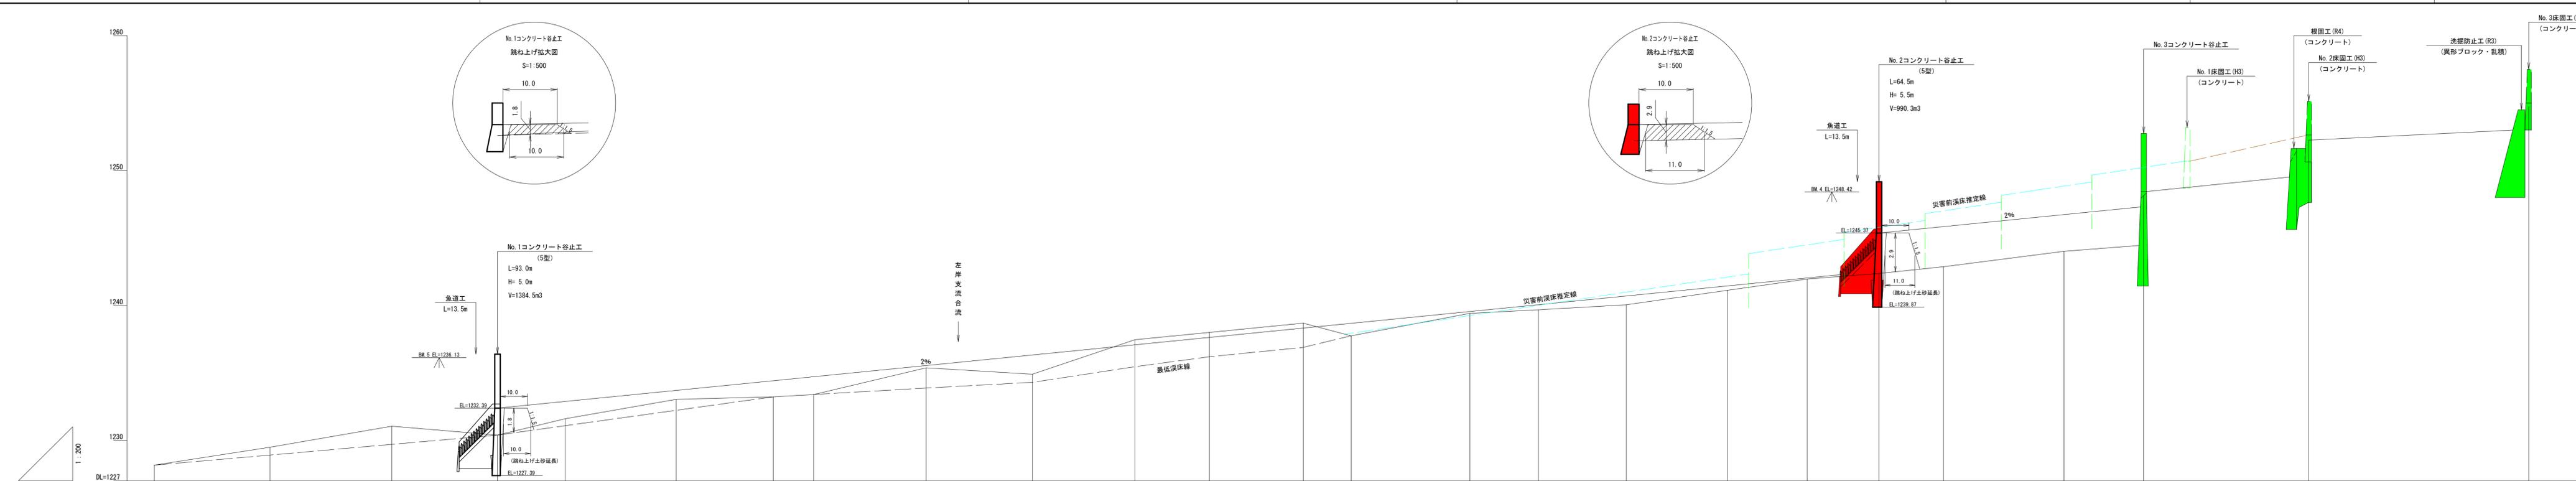


| 床掘深    | 3.0     |         |         |         |         |         |         |         |         |         |         | 2.5     |         |         |         |         |         |         |         |         |         |         |                    |         |         |
|--------|---------|---------|---------|---------|---------|---------|---------|---------|---------|---------|---------|---------|---------|---------|---------|---------|---------|---------|---------|---------|---------|---------|--------------------|---------|---------|
| 工作物高   | 5.0     |         |         |         |         |         |         |         |         |         |         | 5.5     |         |         |         |         |         |         |         |         |         |         |                    |         |         |
| 溪床勾配   | 2%      |         |         |         |         |         |         |         |         |         |         | 2.2%    |         |         |         |         |         |         |         |         |         |         |                    |         |         |
| 地盤高    | 1228.16 | 1229.49 | 1231.05 | 1230.39 | 1231.60 | 1233.04 | 1233.23 | 1233.40 | 1235.38 | 1234.90 | 1237.46 | 1238.00 | 1238.69 | 1237.75 | 1239.42 | 1239.88 | 1240.05 | 1241.13 | 1241.96 | 1242.37 | 1242.87 | 1244.01 | 1244.15<br>1248.15 | 1252.25 | 1254.73 |
| 垂直距離   | 0.00    | 1.33    | 1.59    | -0.66   | 1.21    | 1.44    | 0.19    | 0.17    | 1.98    | -0.48   | 2.56    | 0.54    | 0.69    | -0.94   | 1.67    | 0.26    | 0.37    | 1.08    | 0.83    | 0.41    | 0.50    | 1.14    | 4.14               | 4.10    | 2.48    |
| 連加水平距離 | 0.00    | 42.70   | 87.60   | 128.50  | 151.40  | 192.30  | 228.10  | 242.90  | 284.40  | 322.50  | 361.30  | 398.70  | 423.30  | 446.90  | 494.70  | 550.90  | 545.20  | 577.70  | 608.90  | 635.40  | 659.20  | 703.50  | 729.90             | 792.70  | 874.70  |
| 水平距離   | 0.00    | 42.70   | 84.90   | 128.50  | 171.40  | 214.30  | 257.20  | 299.90  | 342.40  | 384.70  | 426.80  | 468.70  | 510.30  | 551.60  | 592.60  | 633.30  | 673.70  | 713.80  | 753.50  | 792.80  | 831.70  | 870.20  | 908.30             | 946.00  | 983.30  |
| 測点番号   | 1-BP    | 1-A0.1  | 1-A0.2  | 1-A0.3  | 1-A0.4  | 1-A0.5  | 1-A0.6  | 1-A0.7  | 1-A0.8  | 1-A0.9  | 1-A0.10 | 1-A0.11 | 1-A0.12 | BP      | 1-A0.1  | 1-A0.2  | 1-A0.3  | 1-A0.4  | 1-A0.5  | 1-A0.6  | 1-A0.7  | 1-A0.8  | 1-A0.9             | 1-A0.10 | 1-A0.11 |

|         |                               |     |                      |
|---------|-------------------------------|-----|----------------------|
| 年度      | 令和8年度                         |     |                      |
| 図面名     | 溪床縦断面図                        |     |                      |
| 施工地     | 新潟県妙高市大字杉野沢<br>宇八貴山国有林451林小班外 |     |                      |
| 工事名     | 真川地区復旧治山工事                    |     |                      |
| 図番番号    | 4                             | 縮尺  | H=1:1,000<br>V=1:200 |
| 設計者     | 製図者                           |     |                      |
| 関東森林管理局 | 上越森林管理署                       | NO. |                      |


正面図

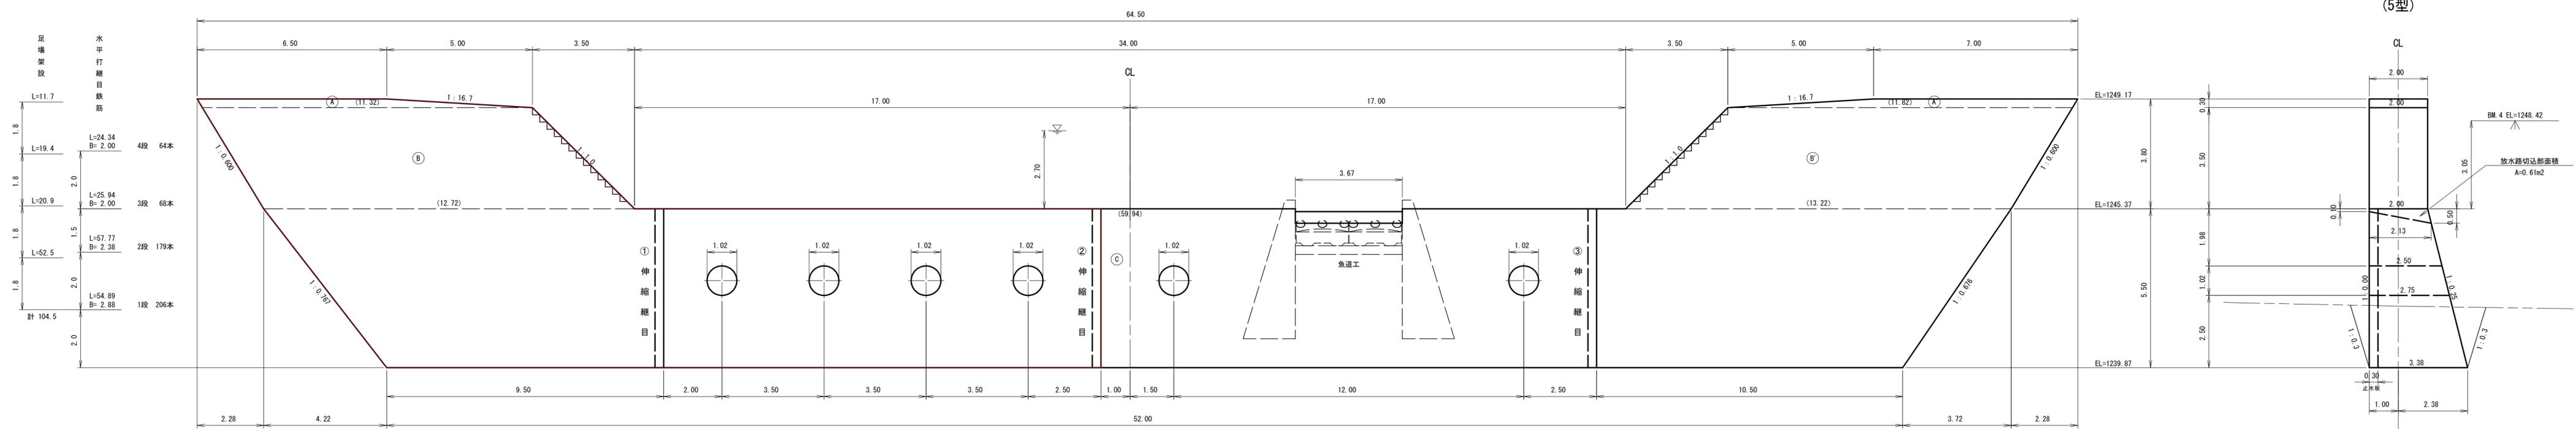

側面図  
(5型)

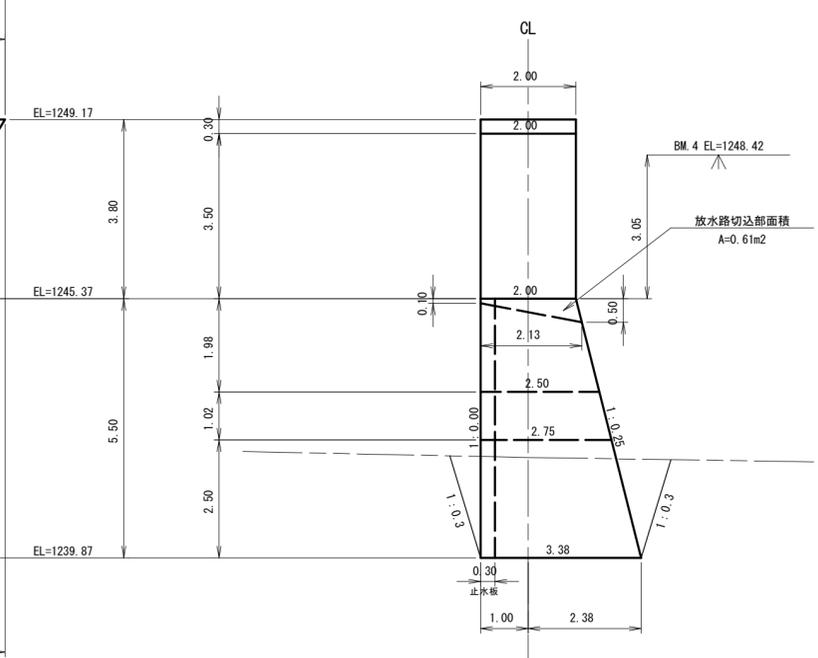


平面図

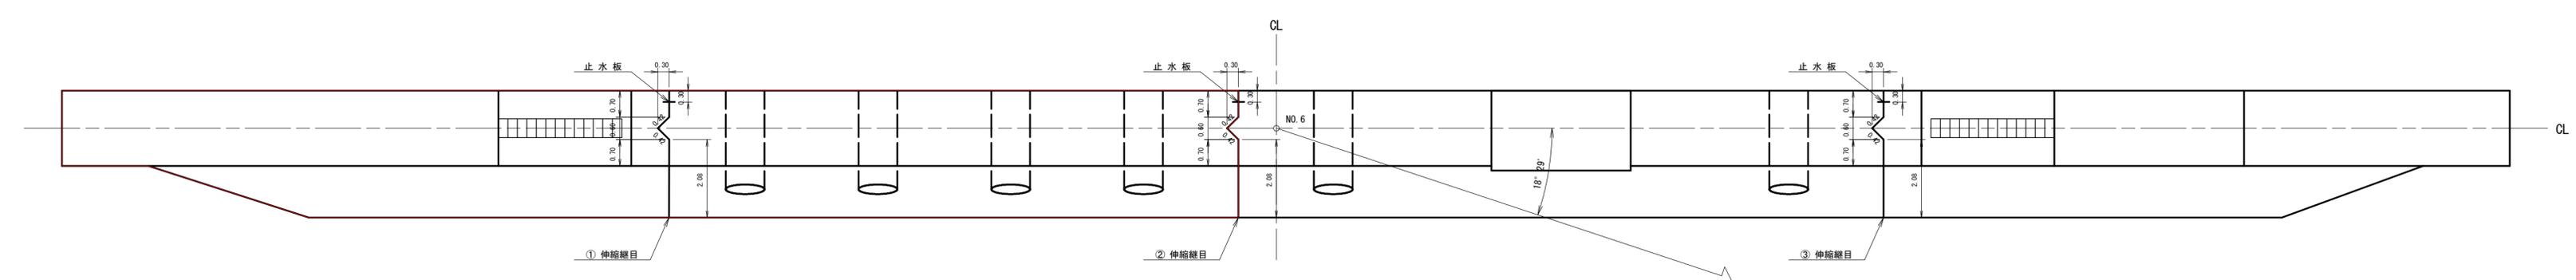


|         |                               |     |       |
|---------|-------------------------------|-----|-------|
| 年度      | 令和8年度                         |     |       |
| 図面名     | No.2コンクリート谷止工構造図              |     |       |
| 施工地     | 新潟県妙高市大字杉野沢<br>宇八貴山国有林451林小班外 |     |       |
| 工事名     | 真川地区復旧治山工事                    |     |       |
| 図面番号    | 5                             | 縮尺  | 1:100 |
| 設計者     | 製図者                           |     |       |
| 関東森林管理局 | 上越森林管理署                       | NO. |       |

床掘計算図

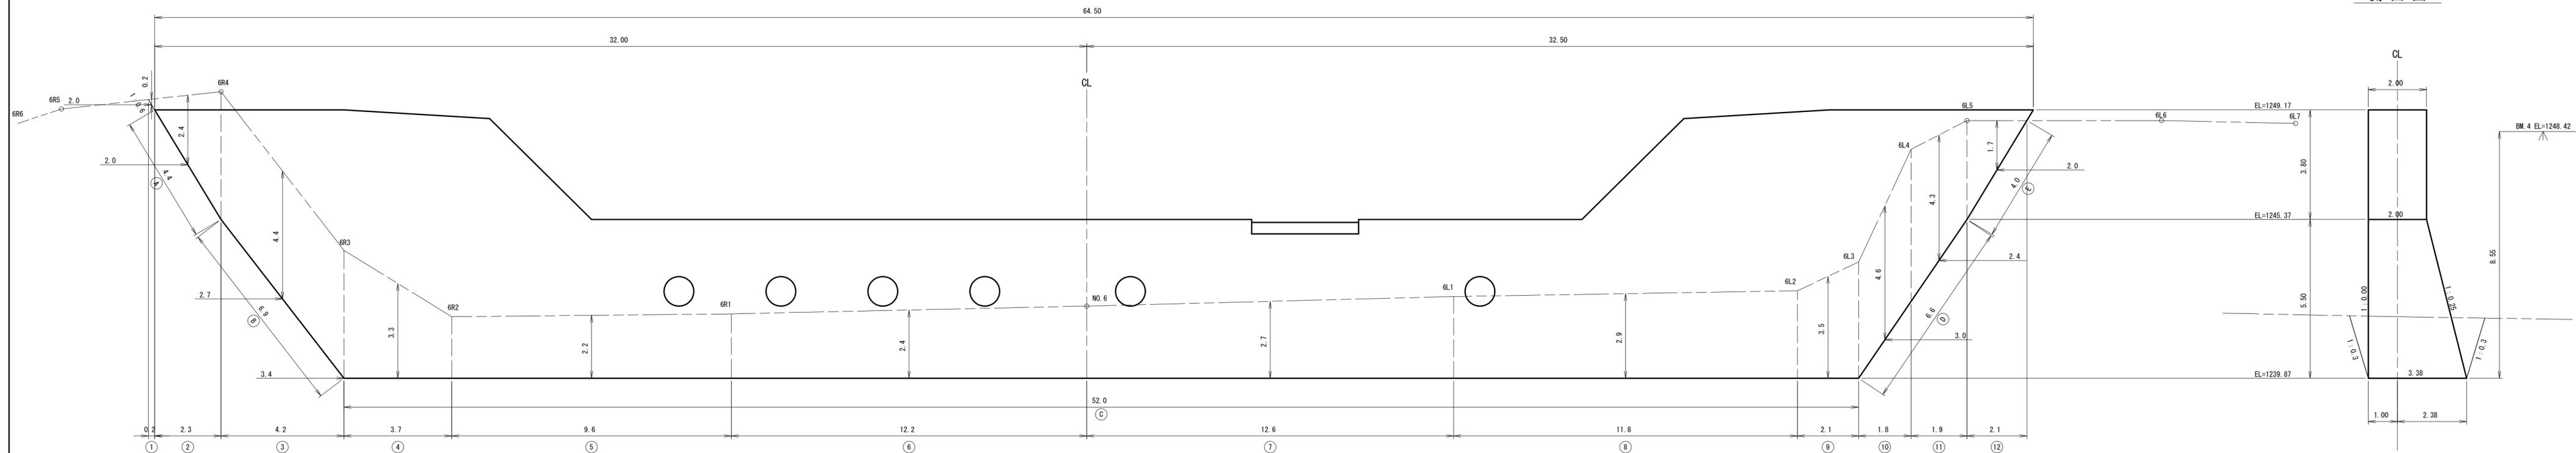

側面図

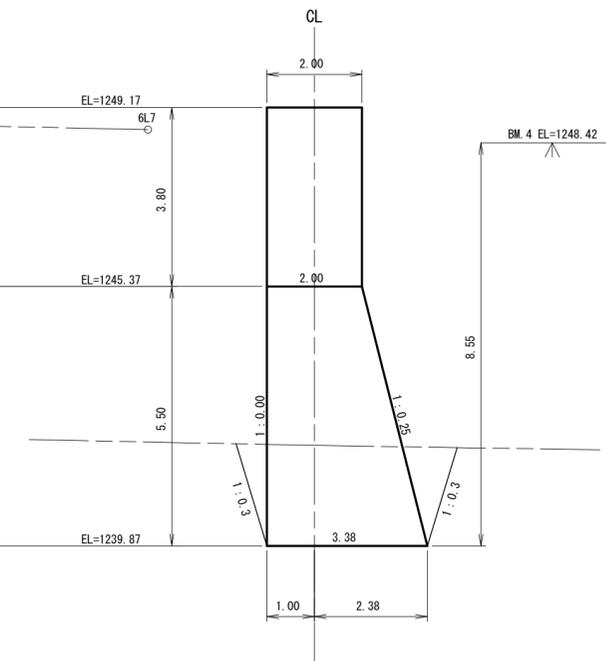


|      |                   |    |       |
|------|-------------------|----|-------|
| 図面名  | No. 2コンクリート谷止工床掘図 |    |       |
| 図面番号 | 6                 | 縮尺 | 1:100 |

右岸側

正面図

左岸側

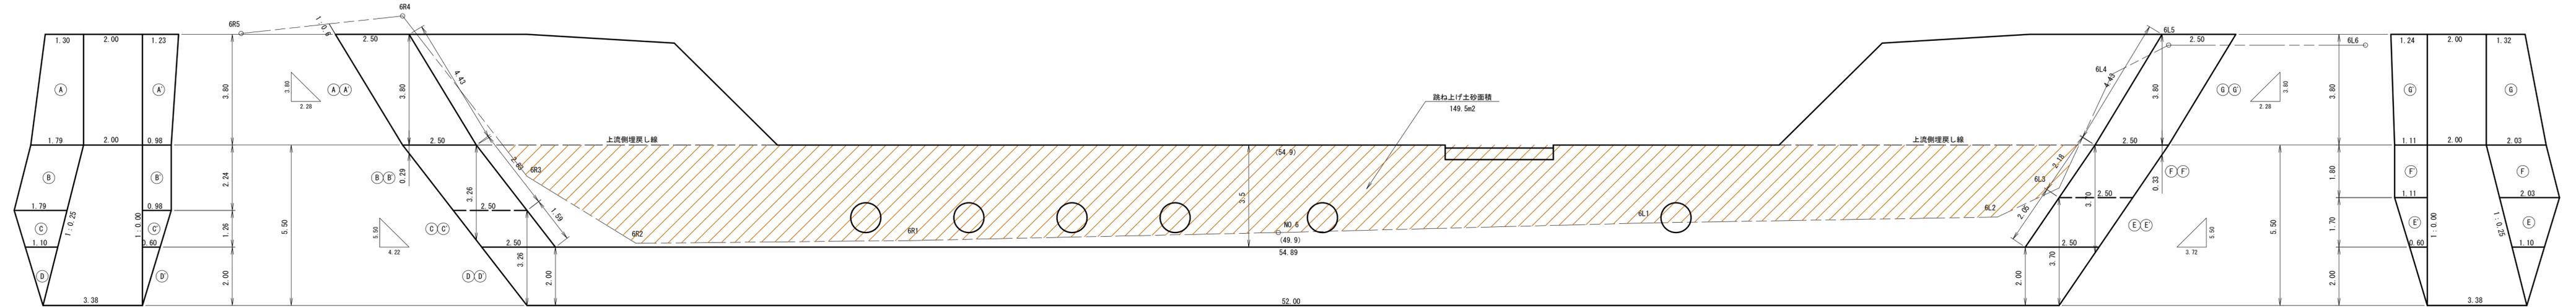

|      |                  |    |       |
|------|------------------|----|-------|
| 図面名  | No.2コンクリート谷止工間詰図 |    |       |
| 図面番号 | 7                | 縮尺 | 1:100 |

0 5 10