


凡 例



	施工地

年度	令和 8 年度		
図面名	位置図		
施工地	新潟県新発田市東赤谷字 赤谷山国有林102林班ほか		
工事名	釜ヶ沢地区予防治山工事		
図面番号	1	縮尺	1 : 50,000
設計者	製図者		
関東森林管理局	下越森林管理署		

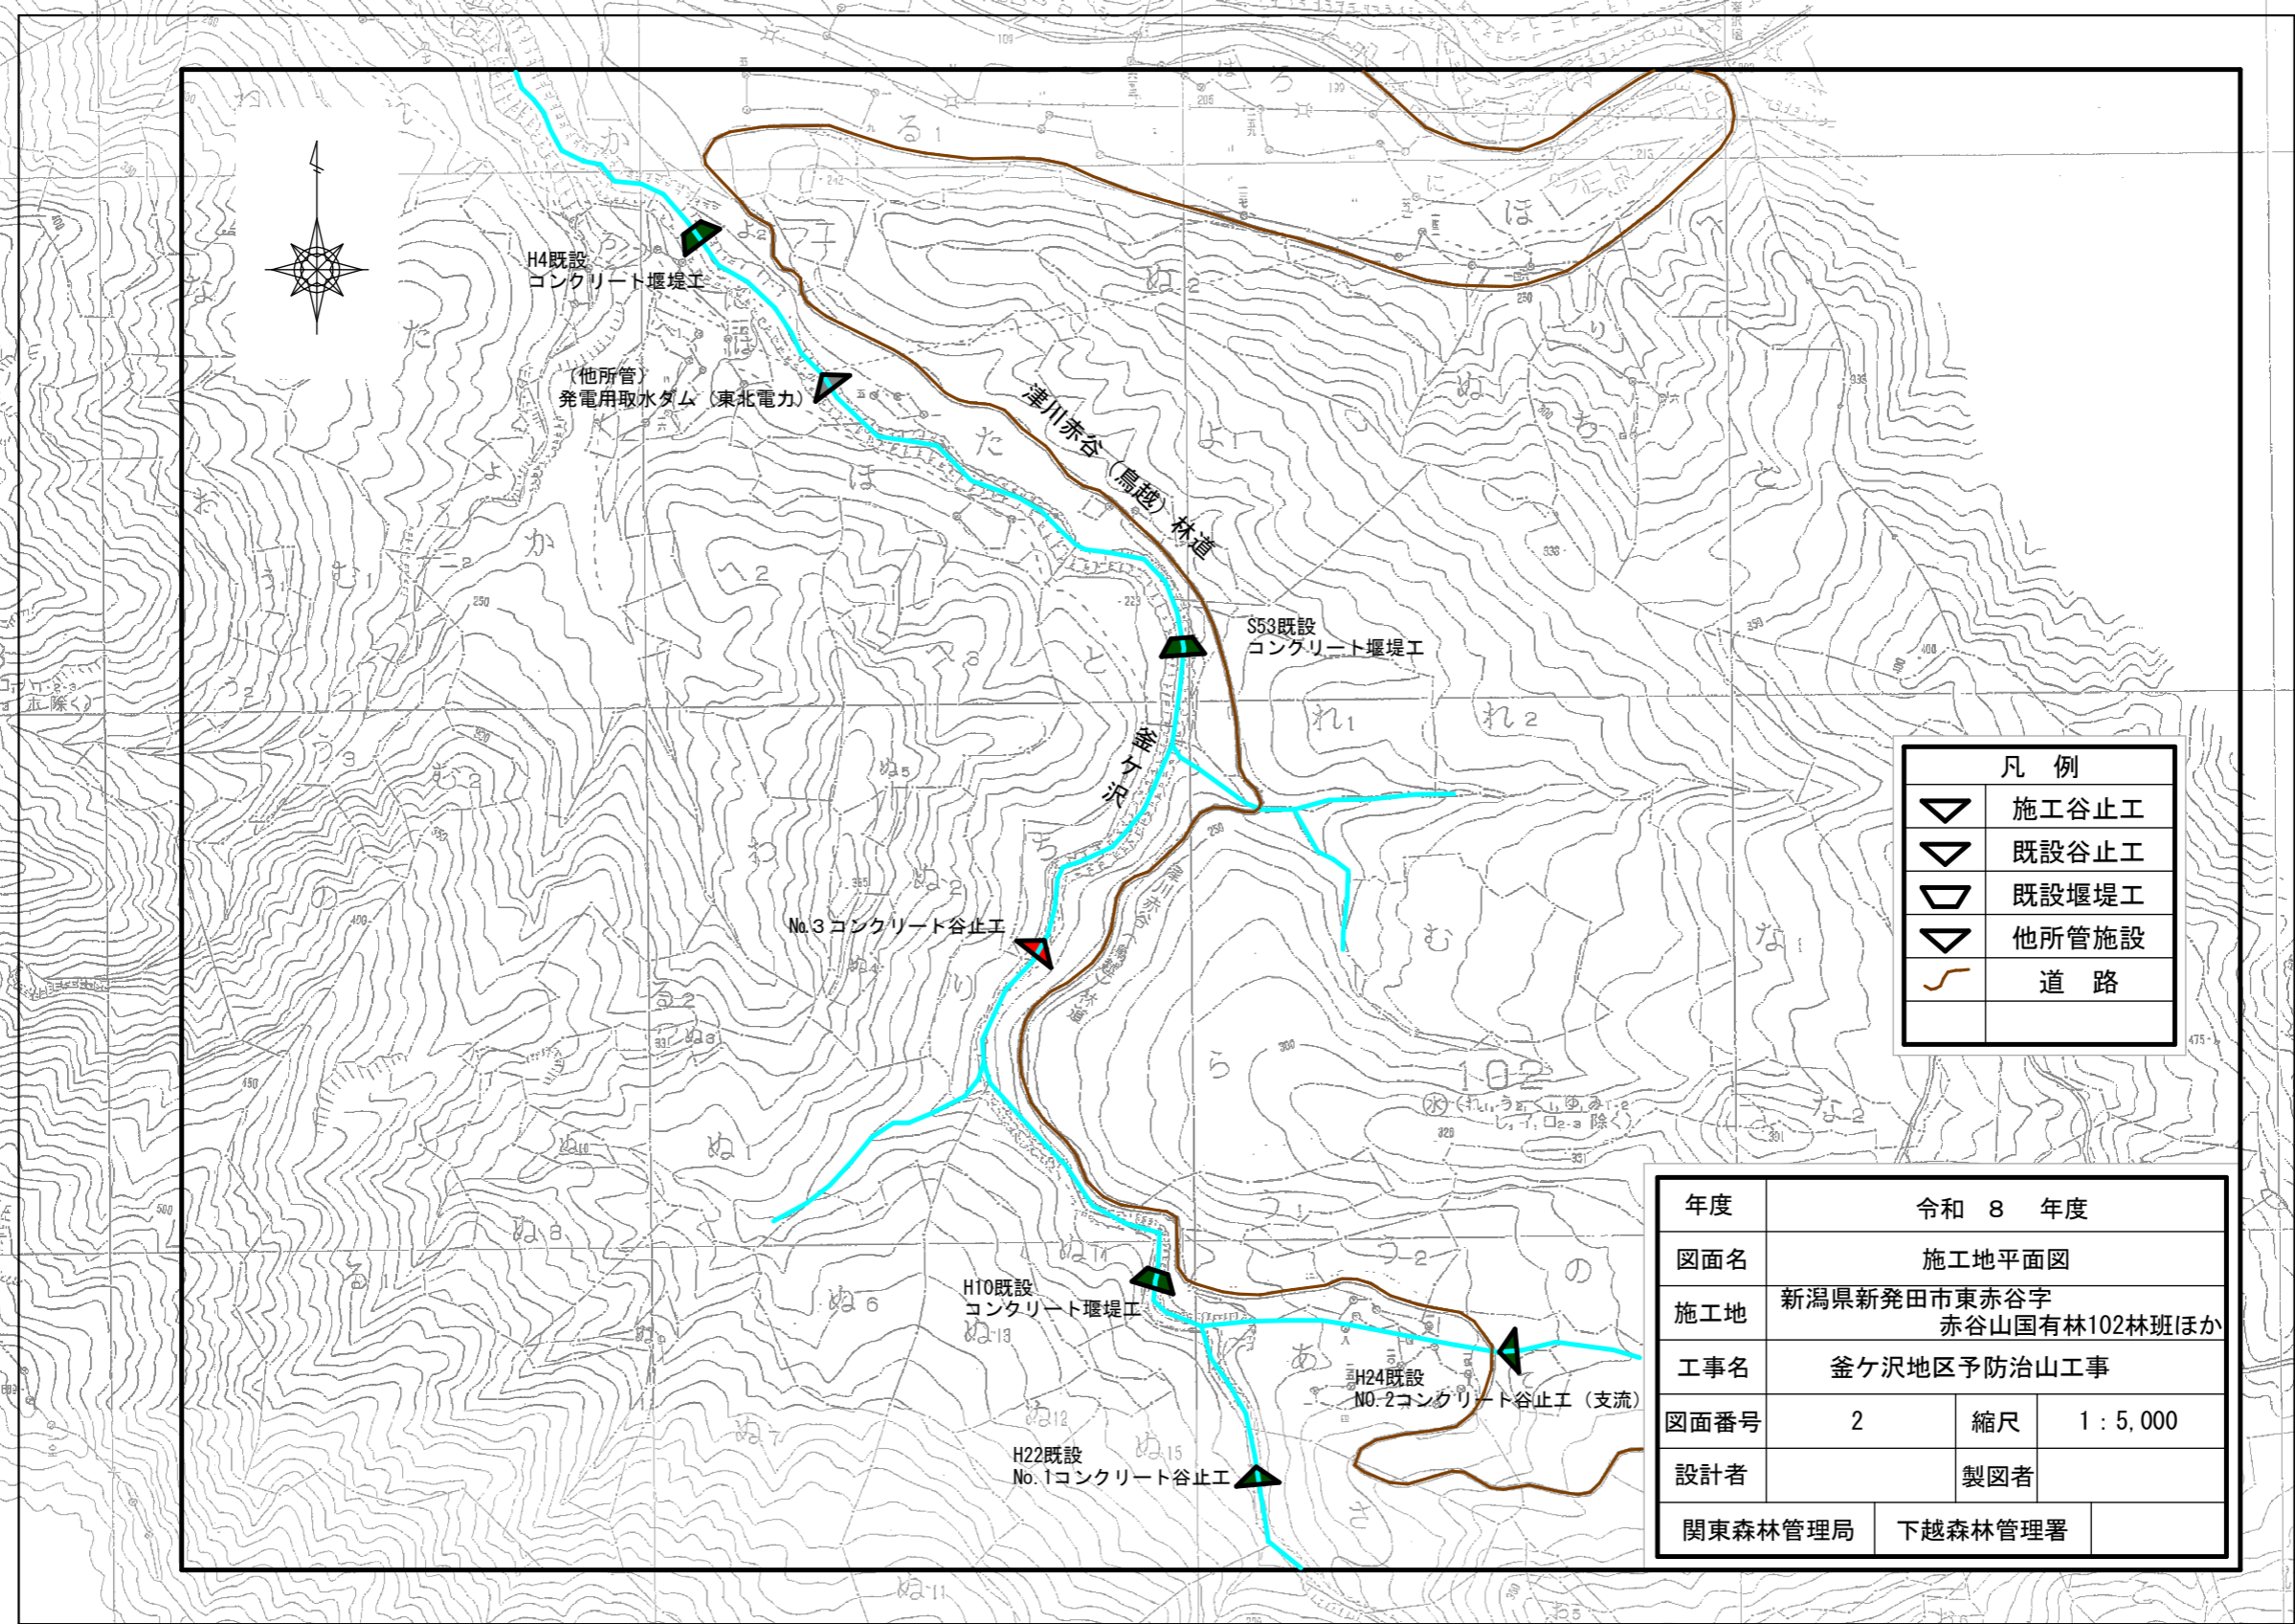


凡 例	
	施工谷止工
	既設谷止工
	既設堰堤工
	他所管施設
	道路

年度	令和 8 年度		
図面名	施工地平面図		
施工地	新潟県新発田市東赤谷字 赤谷山国有林102林班ほか		
工事名	釜ヶ沢地区予防治山工事		
図面番号	2	縮尺	1 : 5,000
設計者	製図者		
関東森林管理局	下越森林管理署		

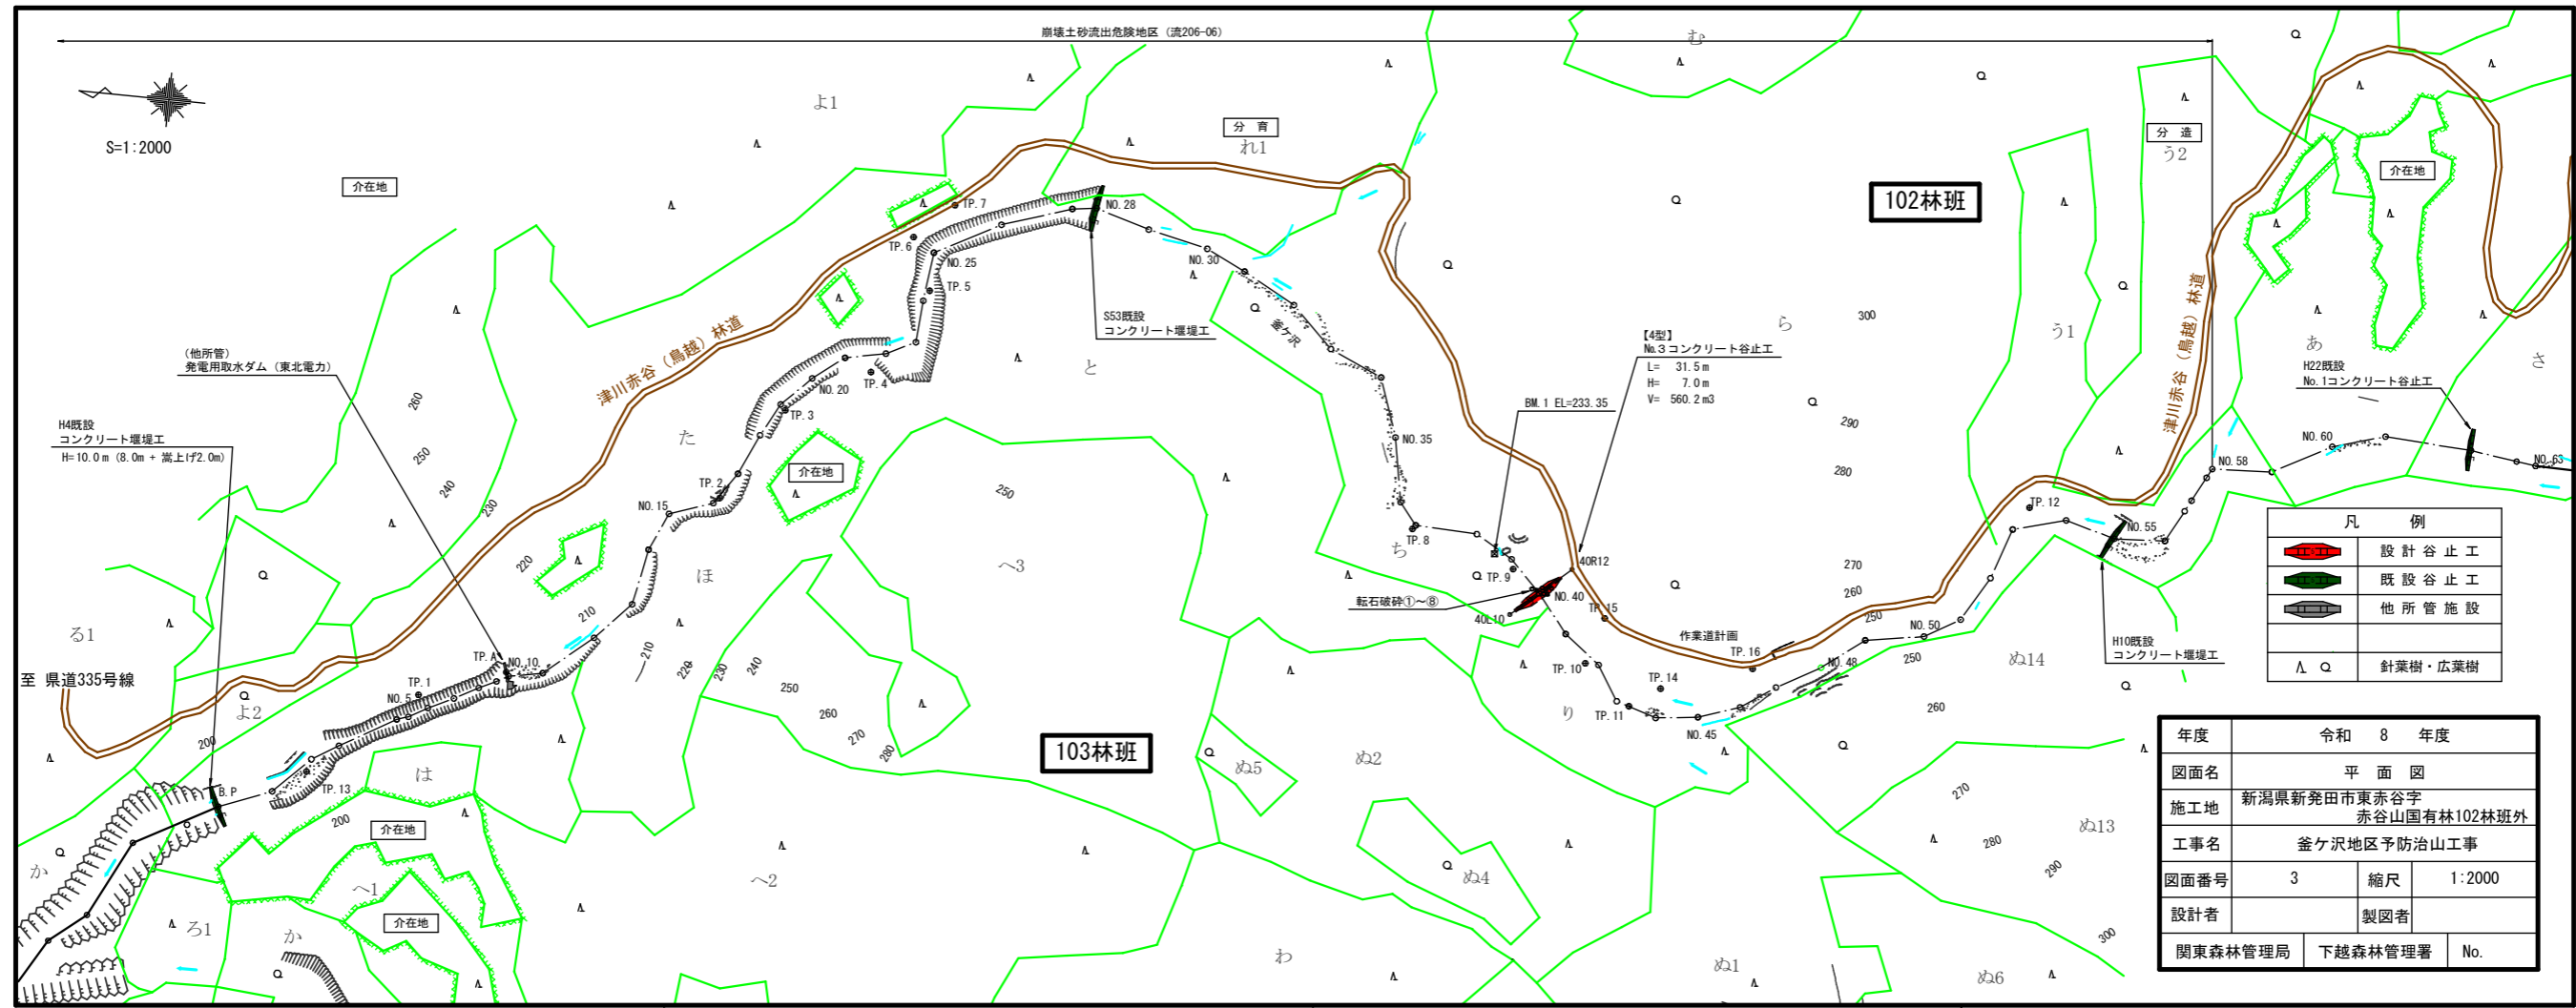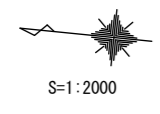


凡 例	
	設計谷止工
	既設谷止工
	他所管施設
	針葉樹・広葉樹


年度	令和 8 年度	
図面名	平面図	
施工地	新潟県新発田市東赤谷字 赤谷山国有林102林班外	
工事名	釜ヶ沢地区予防治山工事	
図面番号	3	縮尺 1:2000
設計者	製図者	
関東森林管理局	下越森林管理署	No.


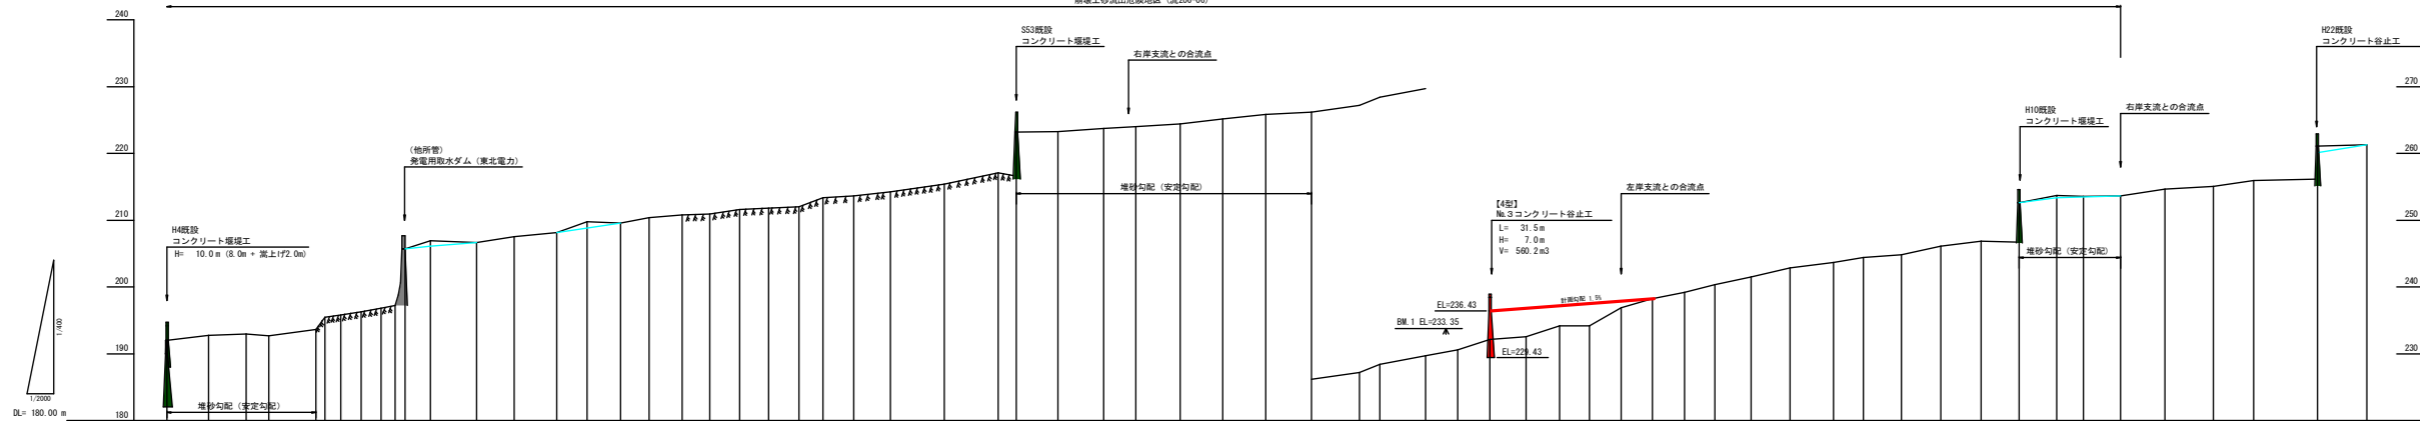


測点	No	水平距離	垂直距離	地盤高	現床勾配	工物物高	床掘深
	05	0.0	0.0	192.00			
	NO.1	31.1	3.1	192.73	1.5		
	NO.2	62.2	6.2	192.44			
	NO.3	93.3	9.3	192.64			
	NO.4	124.4	12.4	193.82	3.3		
	NO.5	155.5	15.5	195.00			
	NO.6	186.6	18.6	196.30			
	NO.7	217.7	21.7	198.87			
	NO.8	248.8	24.8	200.70			
	NO.9	279.9	27.9	201.70			
	NO.10	311.0	31.0	206.94	1.8		
	NO.11	342.1	34.2	206.66			
	NO.12	373.2	37.3	207.53			
	NO.13	404.3	40.4	208.17	2.4		
	NO.14	435.4	43.5	209.74			
	NO.15	466.5	46.6	209.58			
	NO.16	497.6	49.7	210.36			
	NO.17	528.7	52.8	210.80			
	NO.18	559.8	55.9	211.60			
	NO.19	590.9	59.0	211.60			
	NO.20	622.0	62.2	211.83			
	NO.21	653.1	65.3	212.06			
	NO.22	684.2	68.4	213.35	2.6		
	NO.23	715.3	71.5	213.35			
	NO.24	746.4	74.6	213.62			
	NO.25	777.5	77.7	214.24			
	NO.26	808.6	80.8	214.24			
	NO.27	839.7	83.9	215.42			
	NO.28	870.8	87.0	215.42			
	NO.29	901.9	90.1	216.42			
	NO.30	933.0	93.3	216.42			
	NO.31	964.1	96.4	217.18			
	NO.32	995.2	99.5	217.18			
	NO.33	1026.3	102.6	217.18			
	NO.34	1057.4	105.7	217.18			
	NO.35	1088.5	108.8	217.18			
	NO.36	1119.6	111.9	217.18			
	NO.37	1150.7	115.0	217.18			
	NO.38	1181.8	118.1	217.18			
	NO.39	1212.9	121.2	217.18			
	NO.40	1244.0	124.4	217.18			
	NO.41	1275.1	127.5	217.18			
	NO.42	1306.2	130.6	217.18			
	NO.43	1337.3	133.7	217.18			
	NO.44	1368.4	136.8	217.18			
	NO.45	1399.5	139.9	217.18			
	NO.46	1430.6	143.0	217.18			
	NO.47	1461.7	146.1	217.18			
	NO.48	1492.8	149.2	217.18			
	NO.49	1523.9	152.3	217.18			
	NO.50	1555.0	155.5	217.18			
	NO.51	1586.1	158.6	217.18			
	NO.52	1617.2	161.7	217.18			
	NO.53	1648.3	164.8	217.18			
	NO.54	1679.4	167.9	217.18			
	NO.55	1710.5	171.0	217.18			
	NO.56	1741.6	174.1	217.18			
	NO.57	1772.7	177.2	217.18			
	NO.58	1803.8	180.3	217.18			
	NO.59	1834.9	183.4	217.18			
	NO.60	1866.0	186.6	217.18			
	NO.61	1897.1	189.7	217.18			
	NO.62	1928.2	192.8	217.18			
	NO.63	1959.3	195.9	217.18	0.5		

年度	令和 8 年度
図面名	釜ヶ沢本流床掘断面図
施工地	新潟県新潟市東区赤谷 赤谷山国有林102林班ほか
工事名	釜ヶ沢地区予防治山工事
図面番号	4
設計者	製図者
関東森林管理局	下越森林管理署

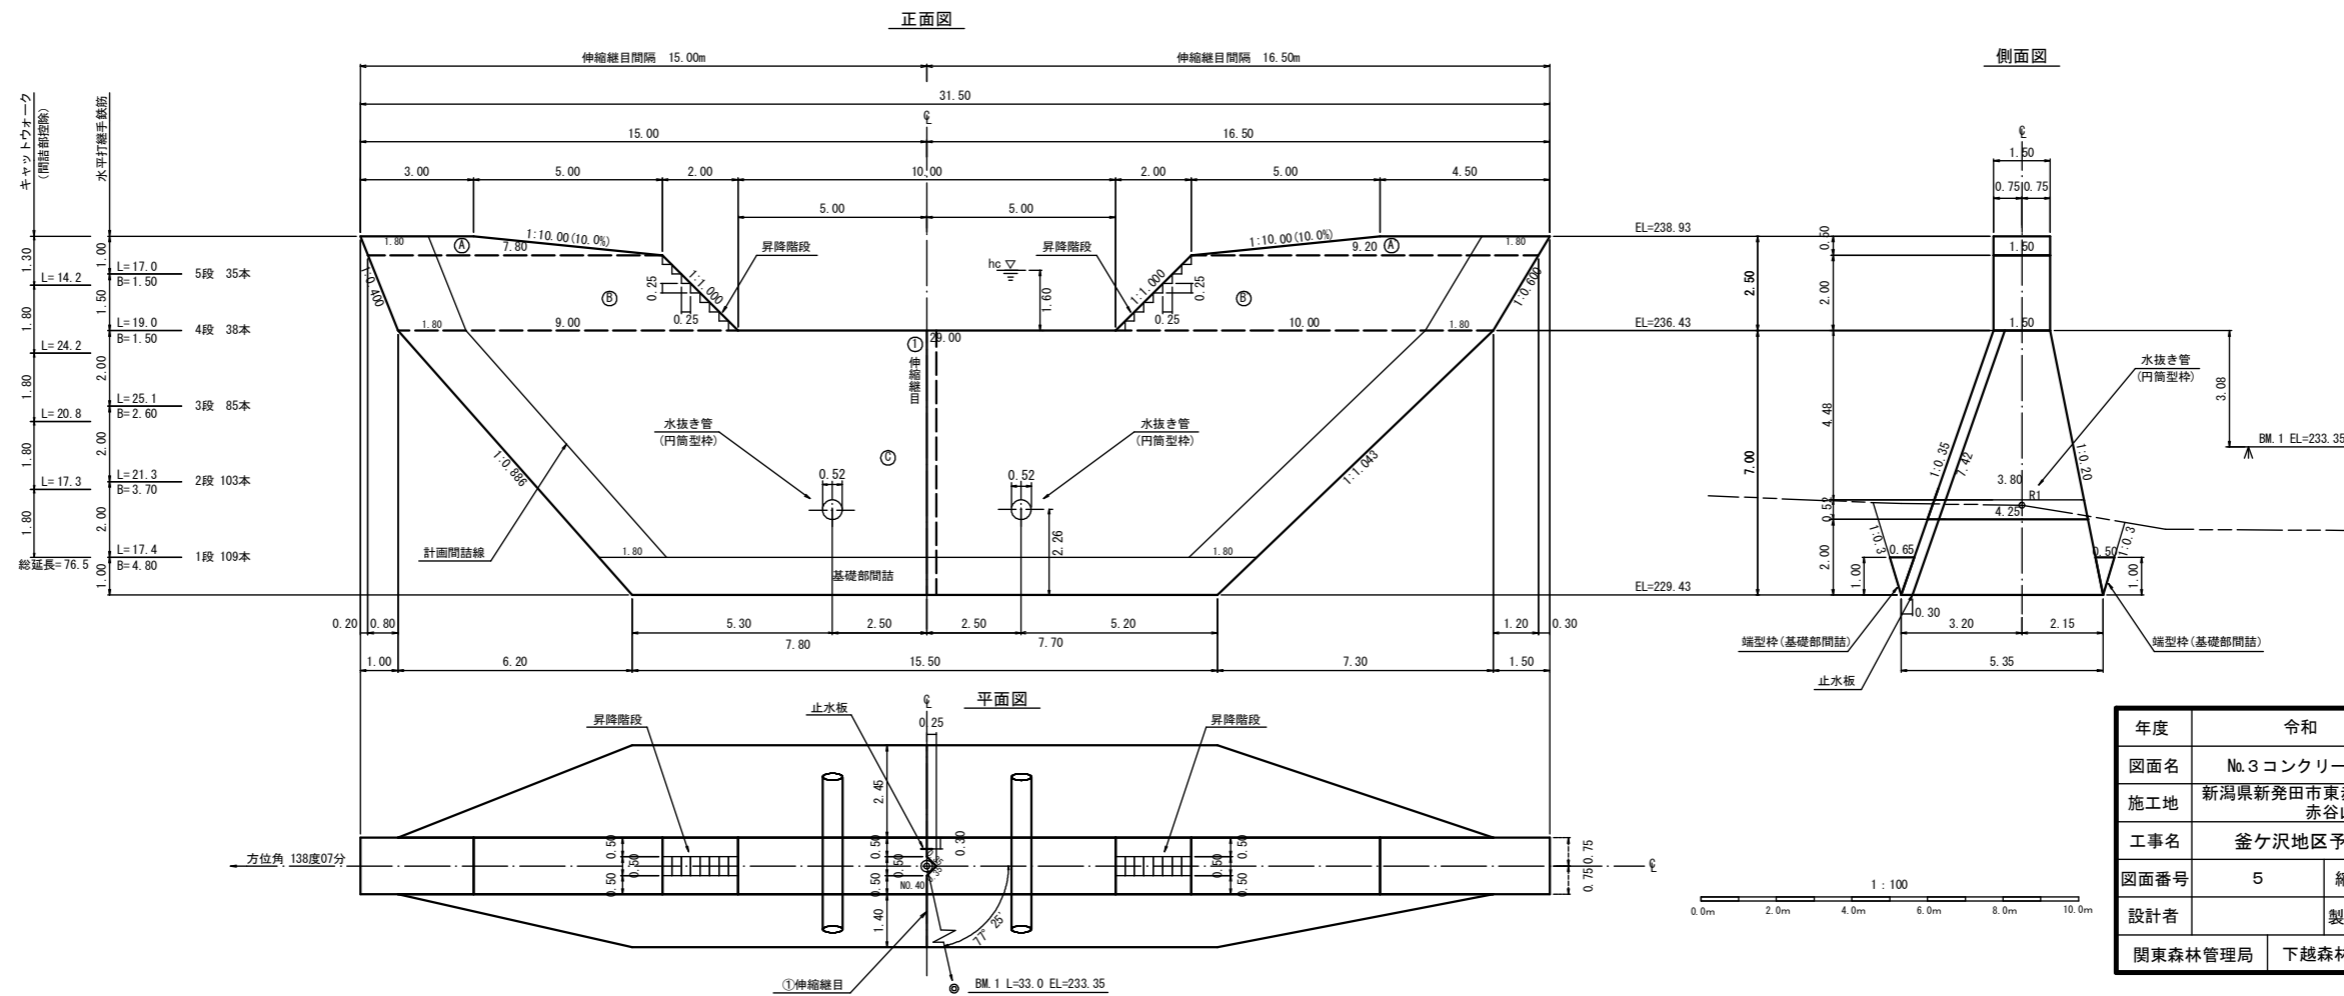

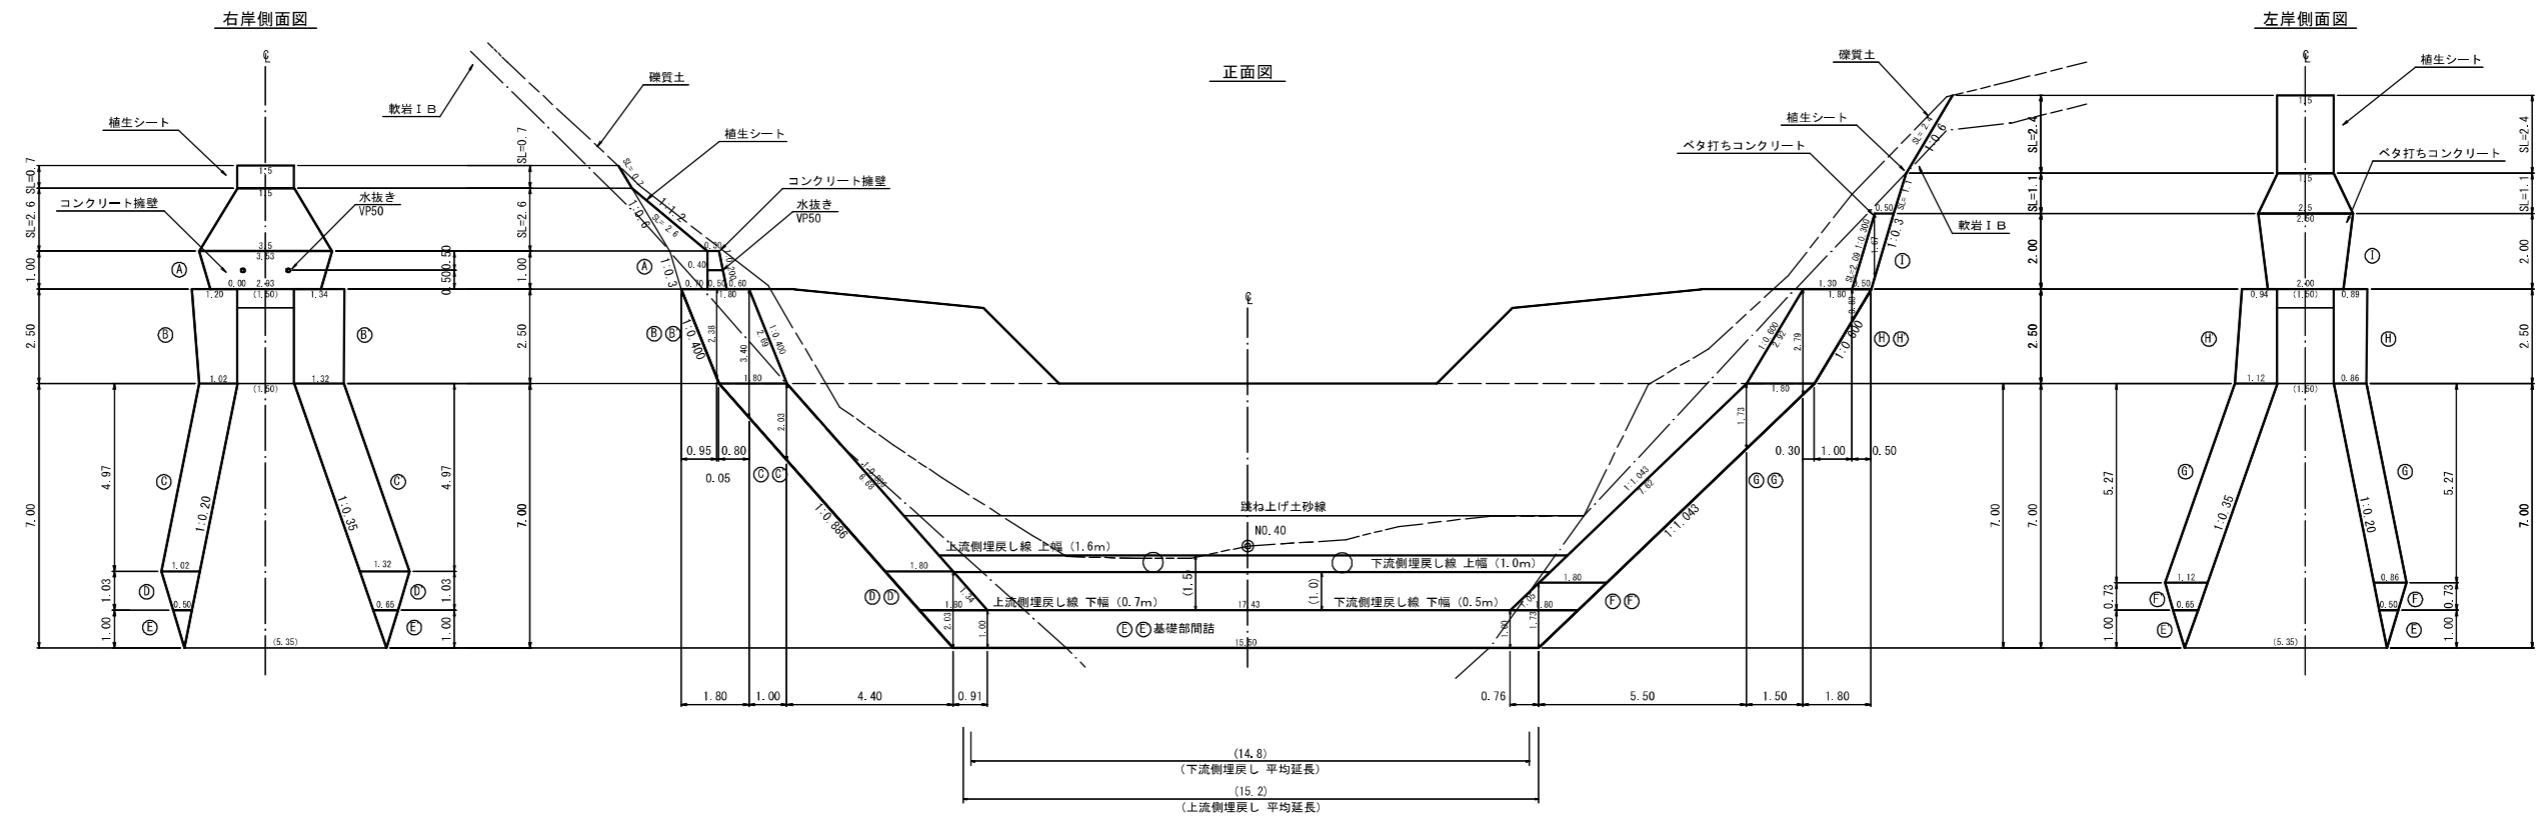

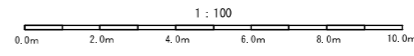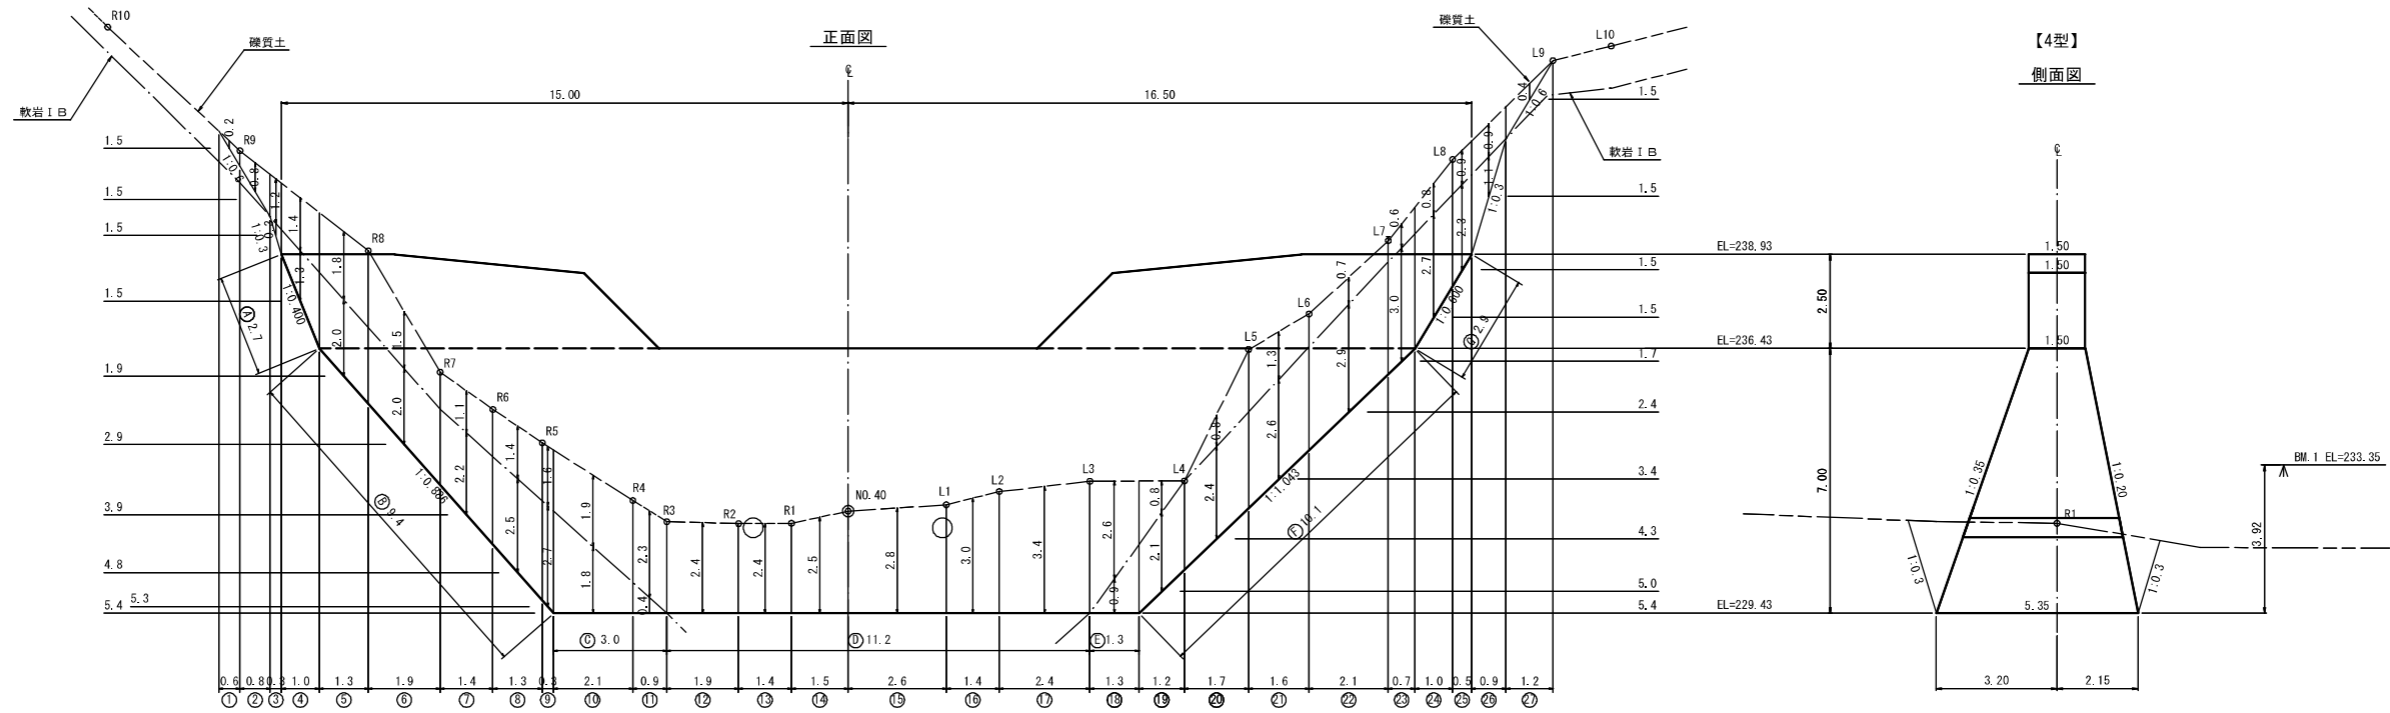


図面名	No.3コンクリート谷止工 床掘図		
図面番号	7	縮尺	1:100

植生シート伏工標準図 縮尺 S=1/20

(肥料袋無し)

断面図

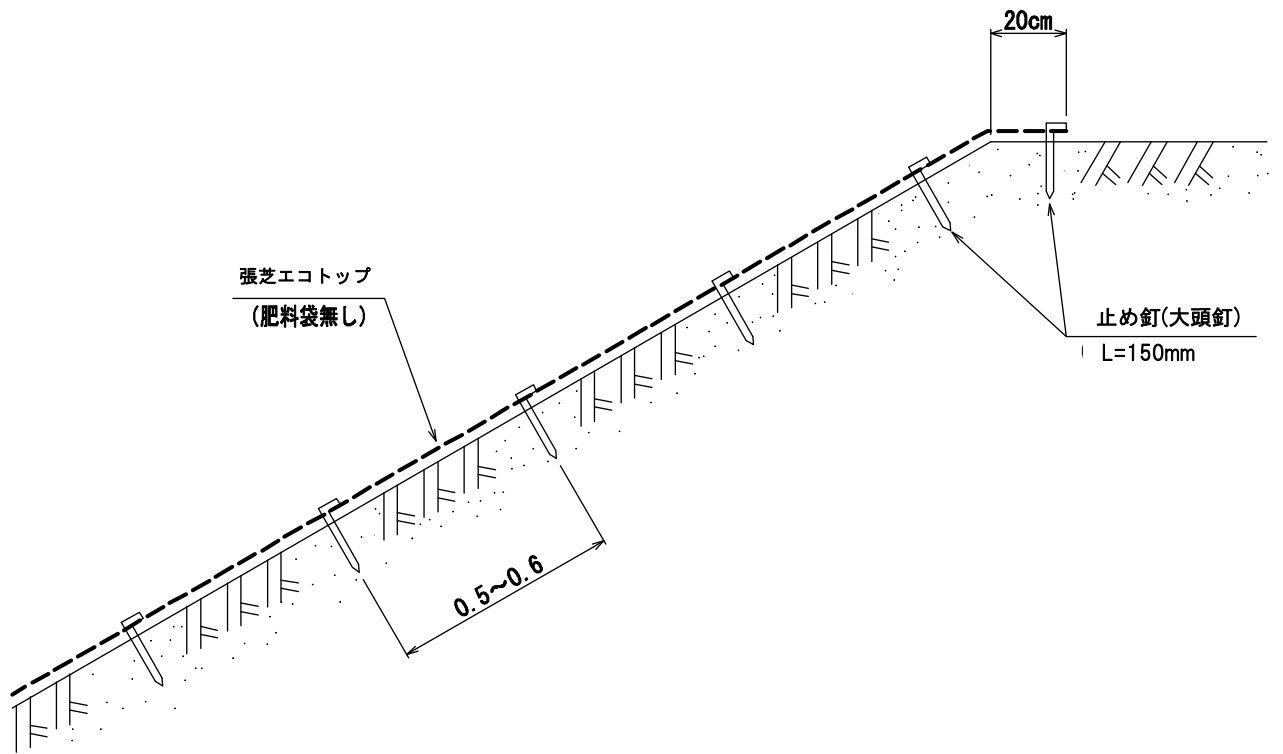

図面番号	100 m ² 当たり 材料明細書				
	種別	規格・寸法	数量	単位	摘要
8	張芝エコトップ	1m×25m	120.0	m ²	
	止め釘(大頭釘)	L=150mm	441.0	本	