


令和 8 年 度


施工地	新潟県岩船郡関川村大字桂字サンバクラ国有林1368へ林小班外								
工事名	桂地区復旧治山工事(R7補正)								
工種	谷止工	数量	1基	溪床安定面積	0.21 ha	貯砂量	2,930 m ³	現溪床勾配	5.1 %
集水面積	48.10 ha	崩壊の方位	—	山腹平均斜面	— 度	海拔高	60~150 m	計画勾配	5.0 %
		有林地	— %	無林地	— %	年間降雨量	2,770.0 mm	最大日雨量	380 mm
地質	新第三紀 デイサイト・流紋岩								
関 東 森 林 管 理 局					下越森林管理署村上支署				

図 面 目 録


番 号	図 面 名	葉 数
1	位置図 1:50,000	1
2	位置図 1:20,000	1
3	施工地平面図	1
4	平面図	1
5	溪床縦断面図	1
6	No.1コンクリート谷止工補修(増厚・嵩上げ) 構造図	1
7	No.1コンクリート谷止工補修 伸縮継目詳細図	1
8	No.1コンクリート谷止工補修 水平打継面鉄筋・足場架設・数量計算図	1
9	No.1コンクリート谷止工補修 既設取壊し・打継面処理等計算図	1
10~16	No.1コンクリート谷止工補修 床掘図	7
17	No.1コンクリート谷止工補修 間詰図	1
18	No.1コンクリート谷止工補修 人工基礎数量計算図	1
19~20	標準図 植生シート伏工、土のう積	2
計		20

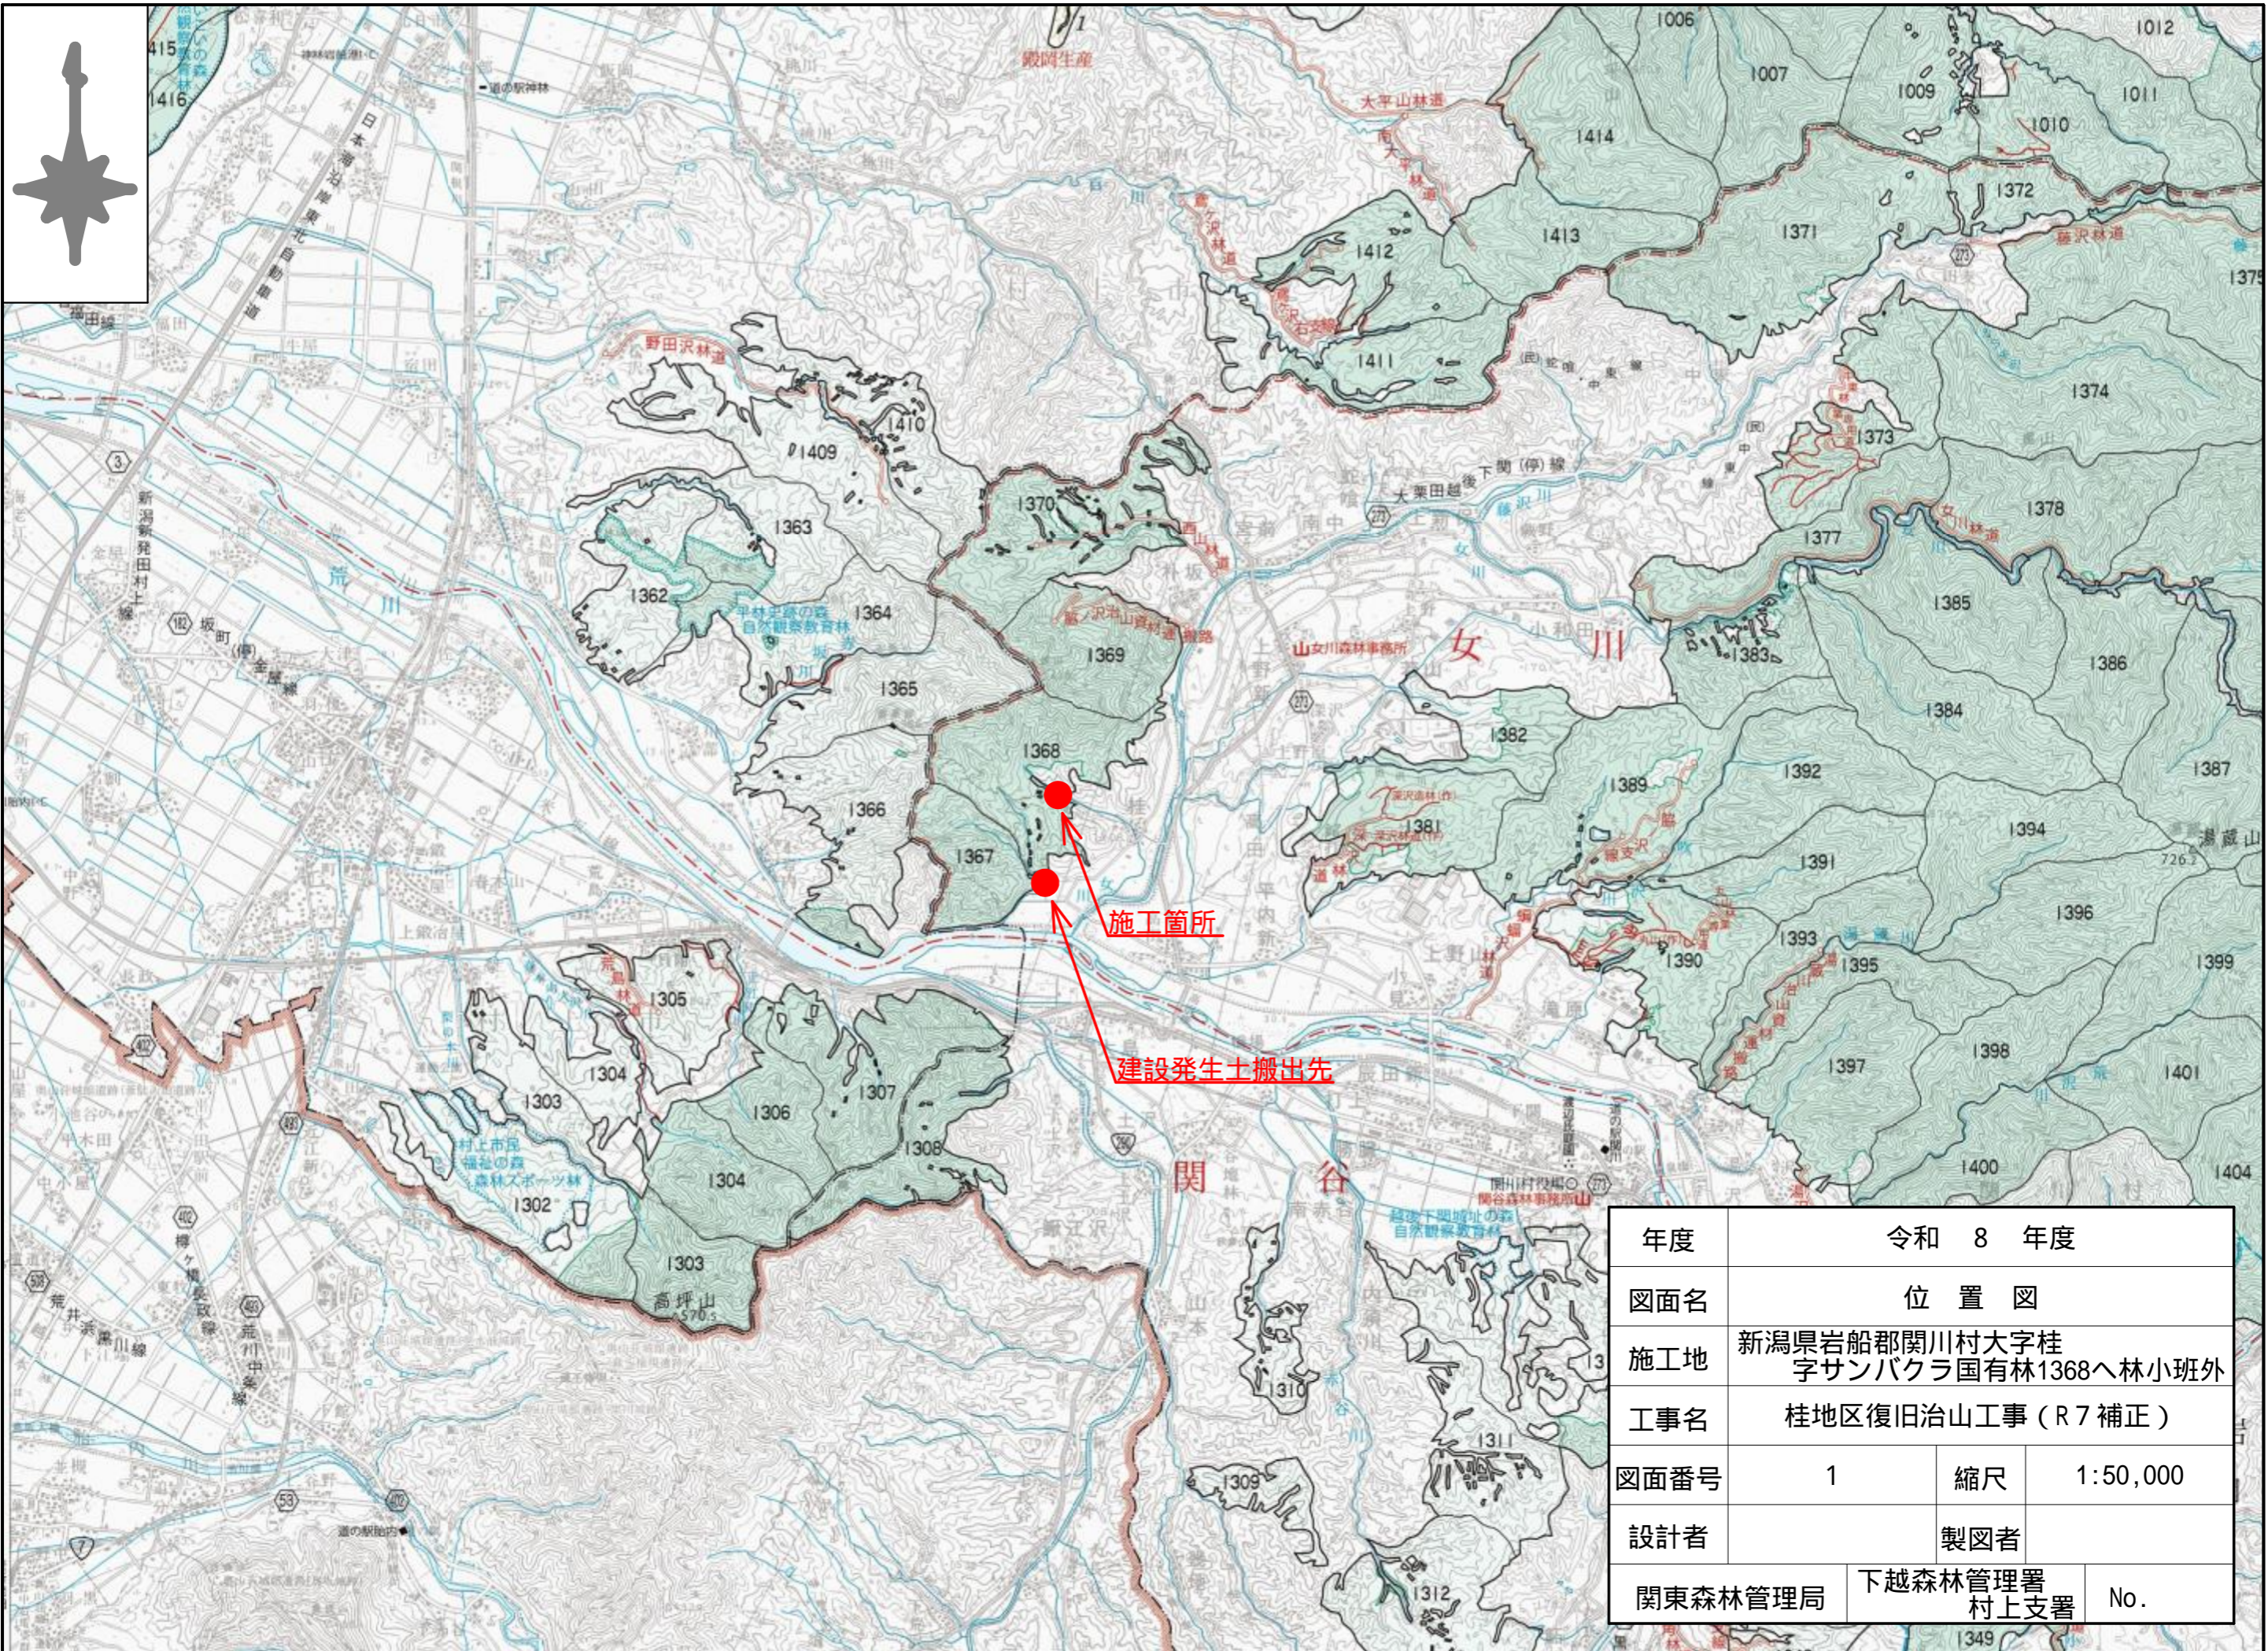

年度	令和 8 年度		
図面名	位置 図		
施工地	新潟県岩船郡関川村大字桂 字サンバクラ国有林1368へ林小班外		
工事名	桂地区復旧治山工事 (R7 補正)		
図面番号	1	縮尺	1:50,000
設計者	製図者		
関東森林管理局	下越森林管理署 村上支署	No.	

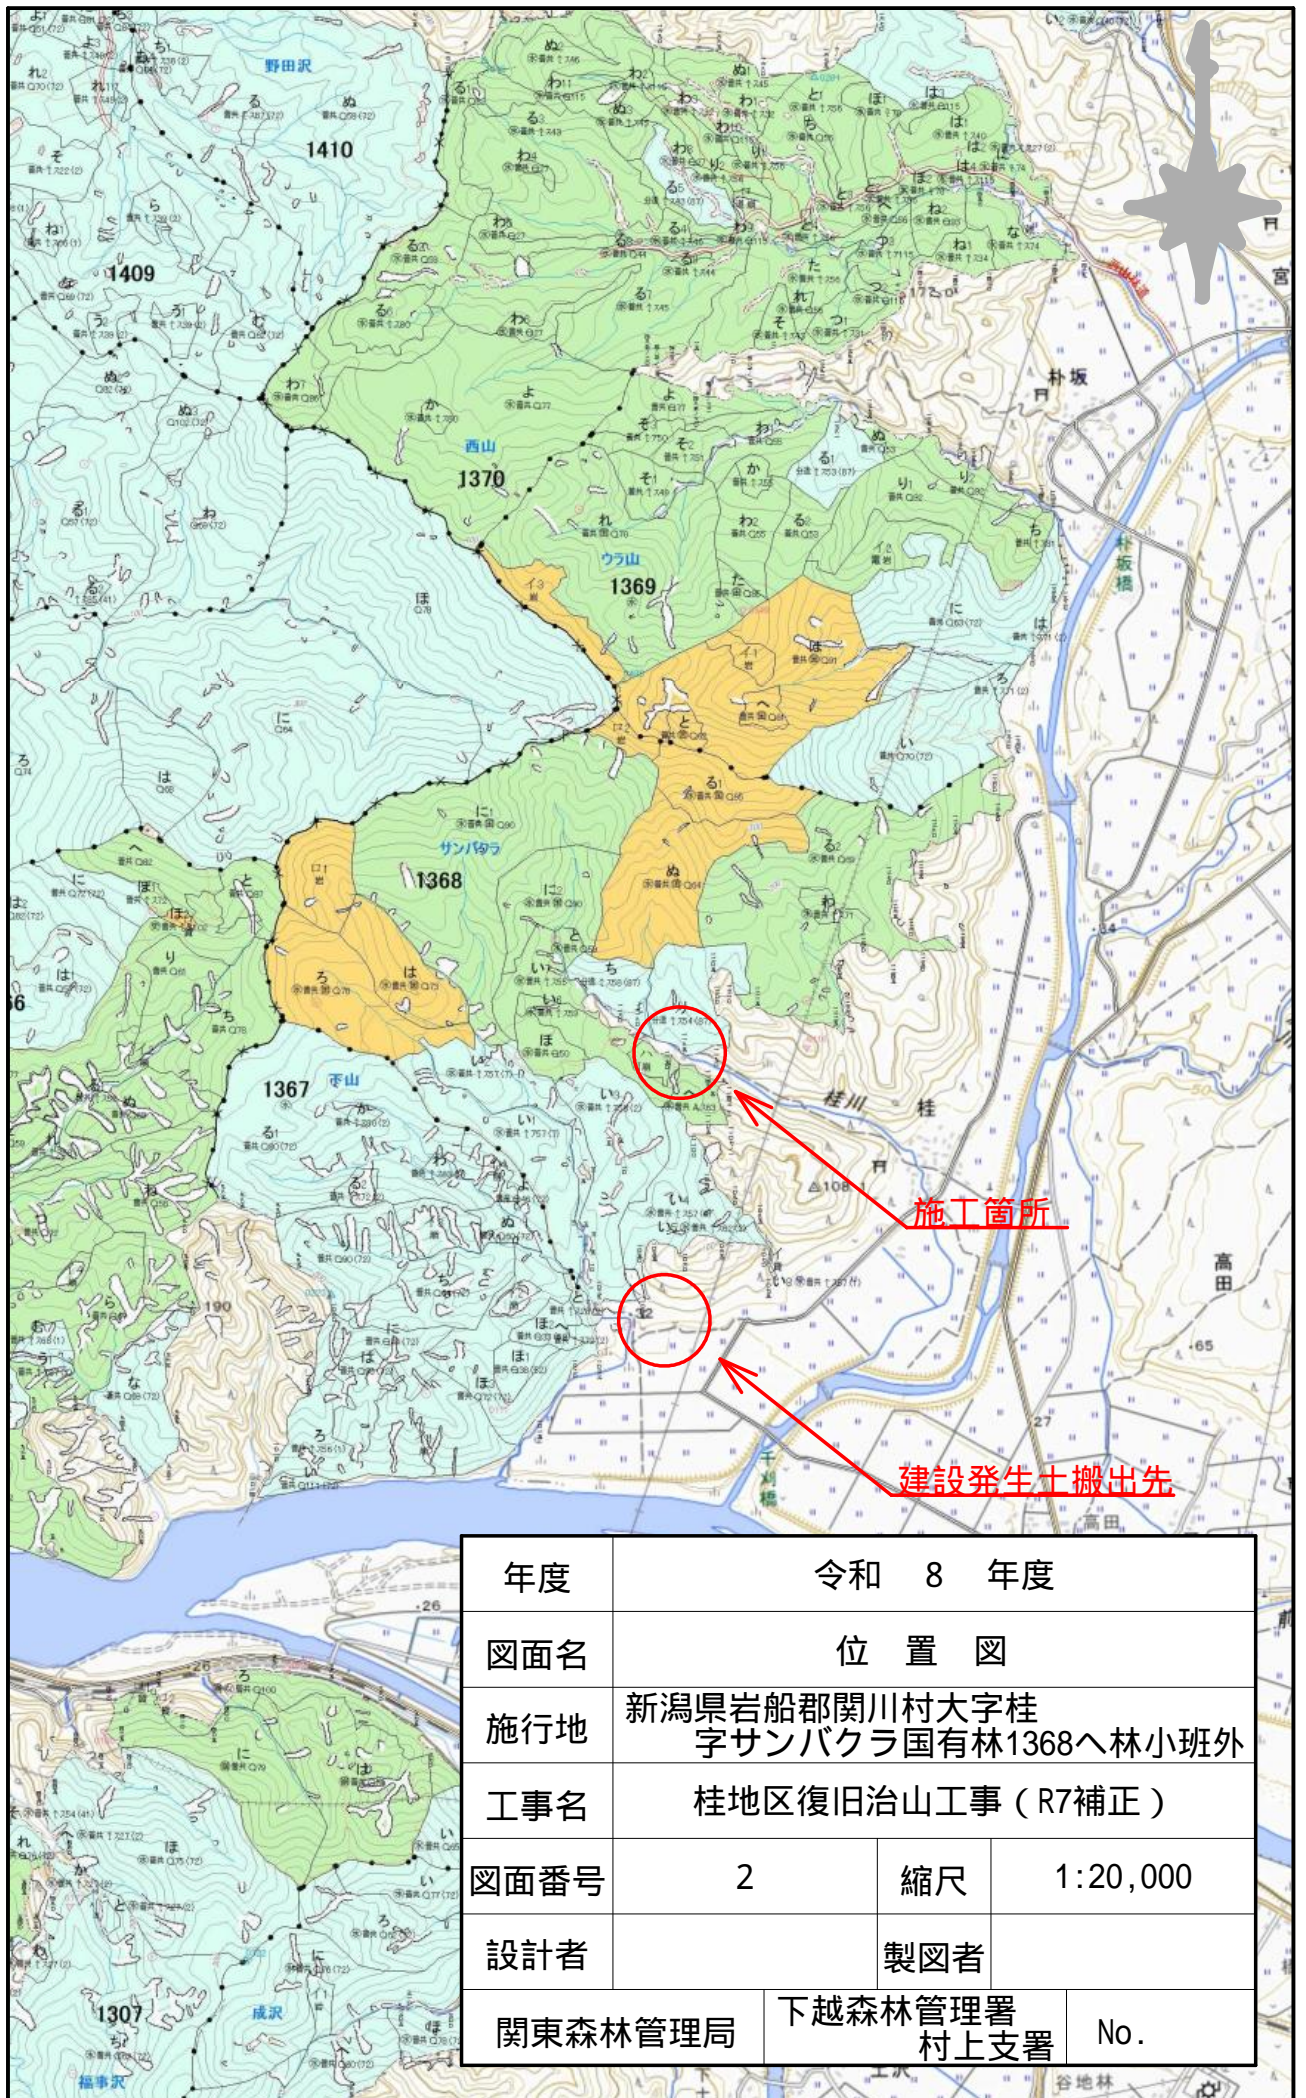

年度	令和 8 年度		
図面名	位置図		
施行地	新潟県岩船郡関川村大字桂 字サンバクラ国有林1368へ林小班外		
工事名	桂地区復旧治山工事 (R7補正)		
図面番号	2	縮尺	1:20,000
設計者	製図者		
関東森林管理局	下越森林管理署 村上支署	No.	

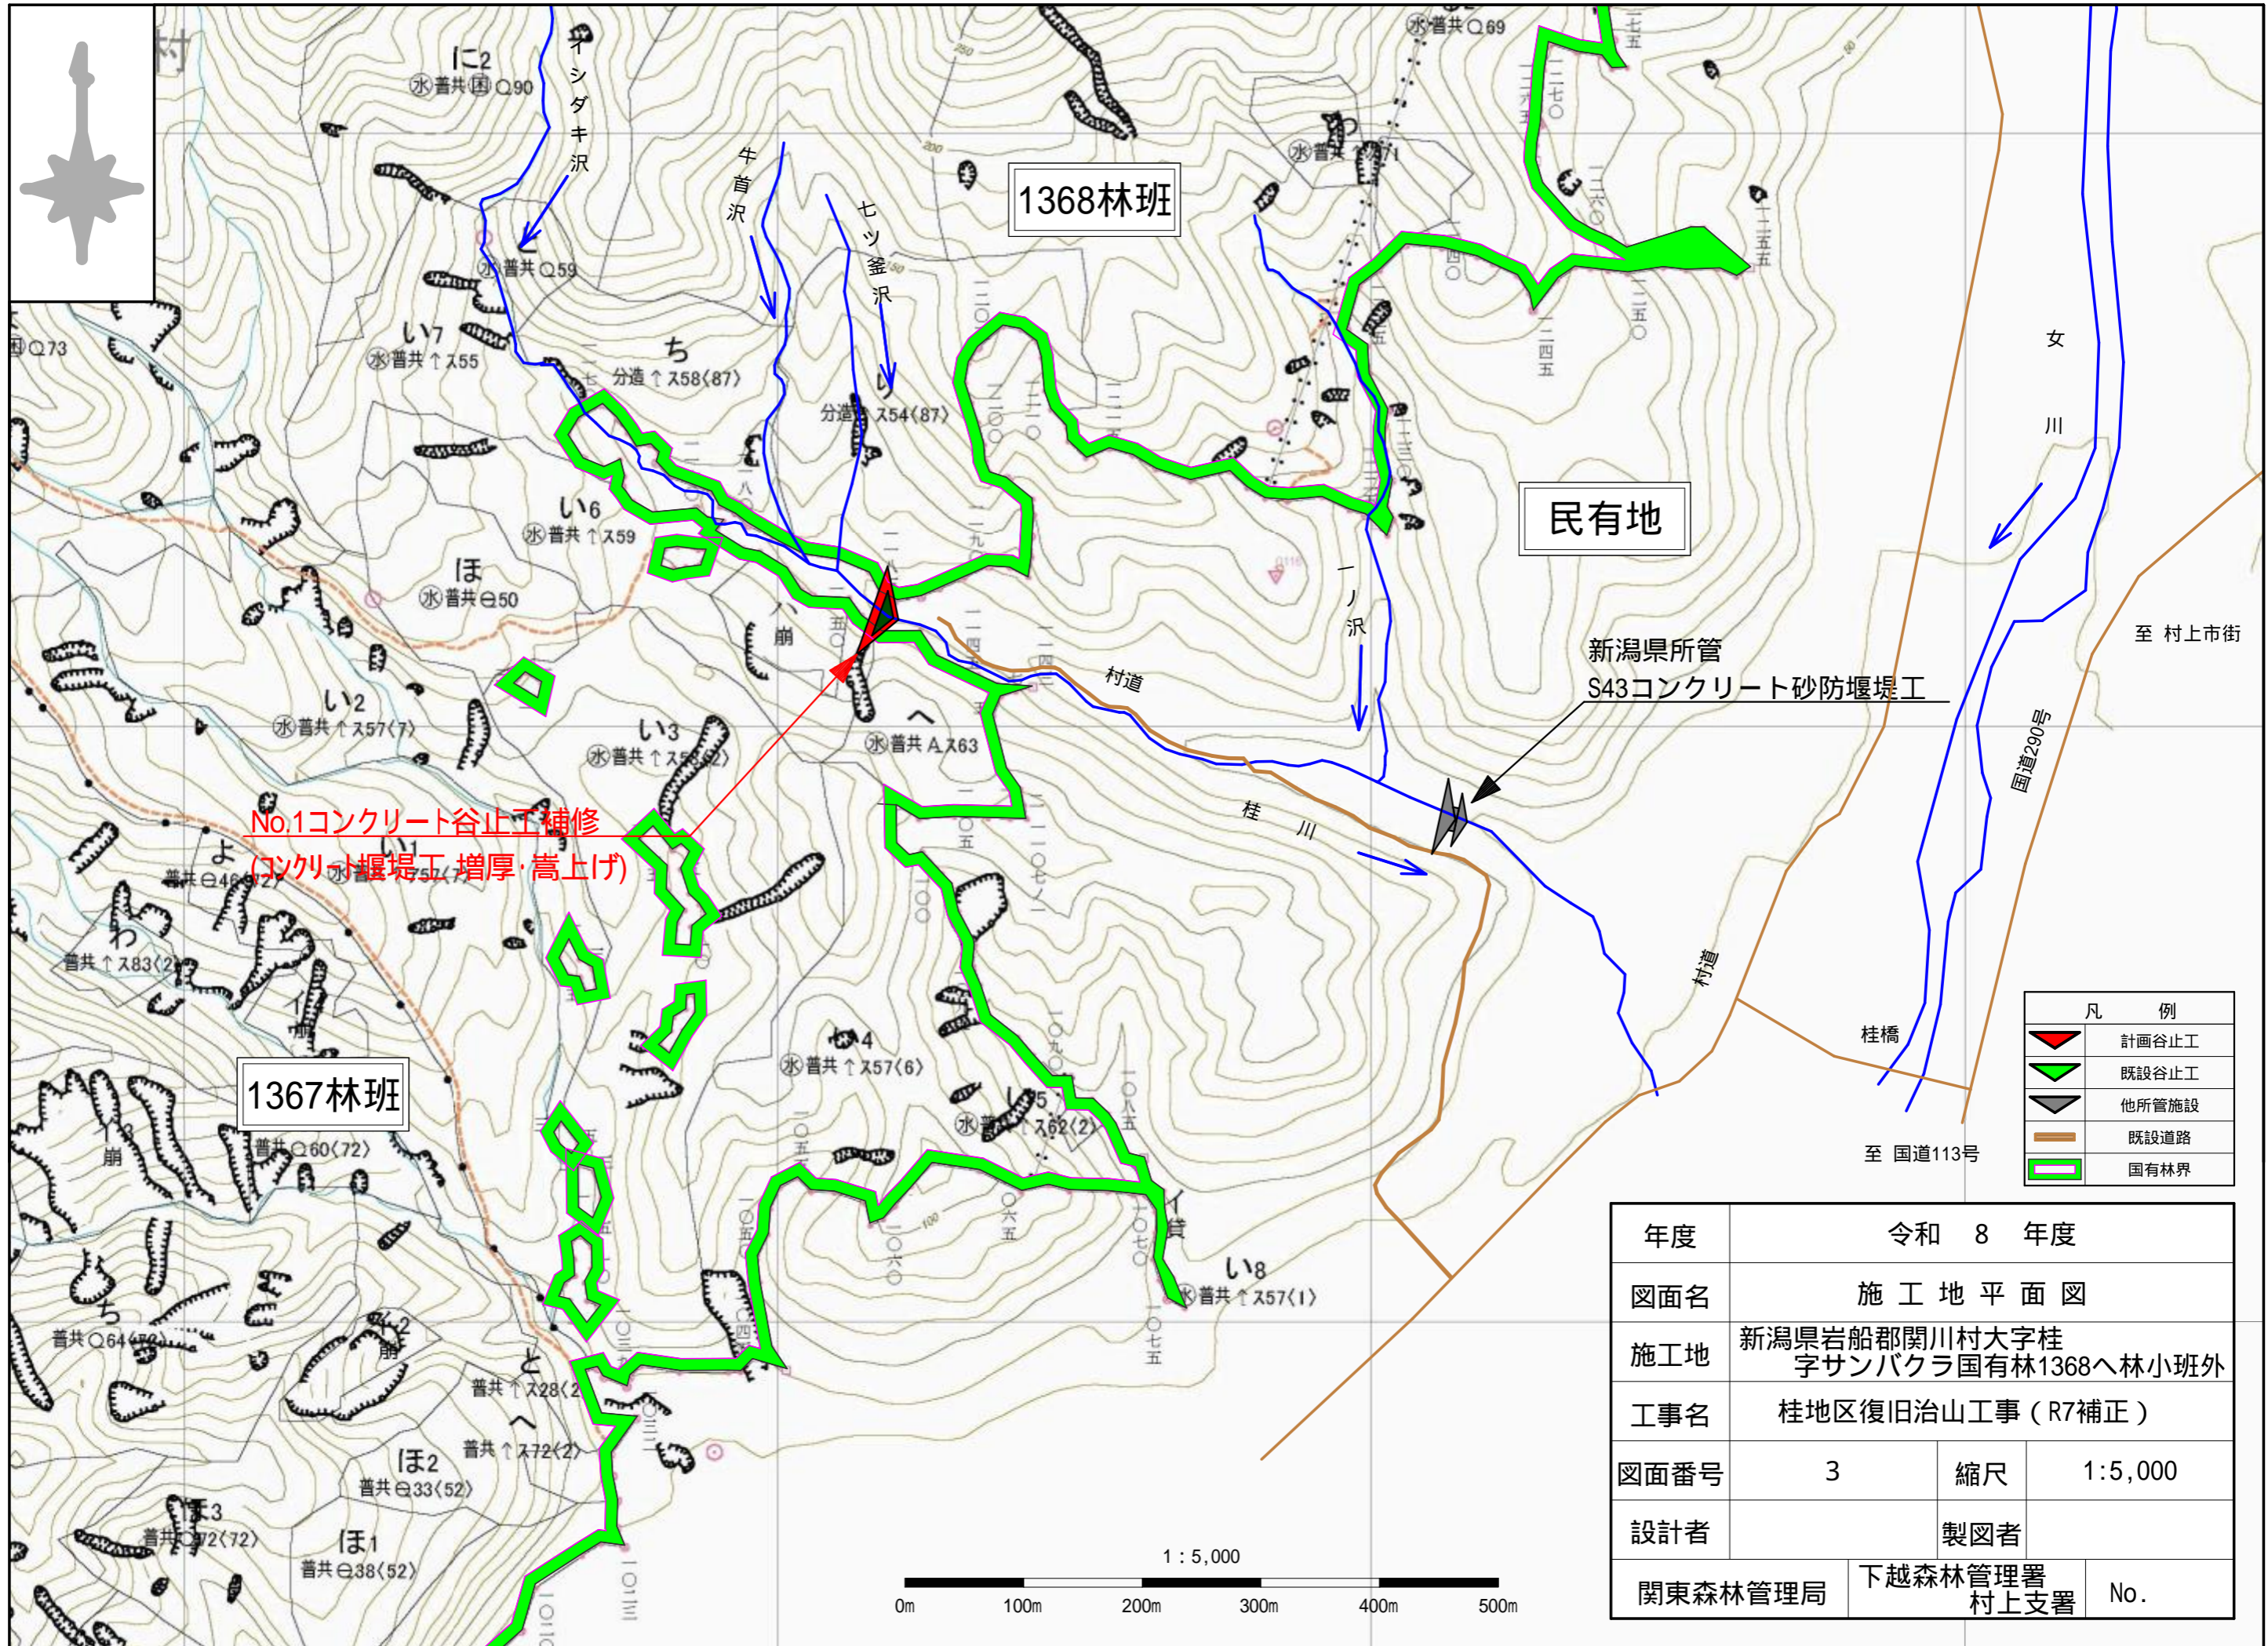


No.1コンクリート谷止工補修
(コンクリート堰堤工 増厚・高上げ)



民有地

新潟県所管
S43コンクリート砂防堰堤工


凡 例	
	計画谷止工
	既設谷止工
	他所管施設
	既設道路
	国有林界

年度	令和 8 年度		
図面名	施工地平面図		
施工地	新潟県岩船郡関川村大字桂 字サンバクラ国有林1368へ林小班外		
工事名	桂地区復旧治山工事 (R7補正)		
図面番号	3	縮尺	1:5,000
設計者	製図者		
関東森林管理局	下越森林管理署 村上支署	No.	

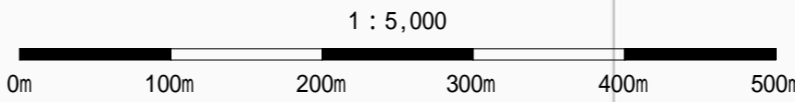


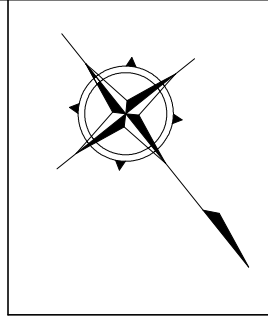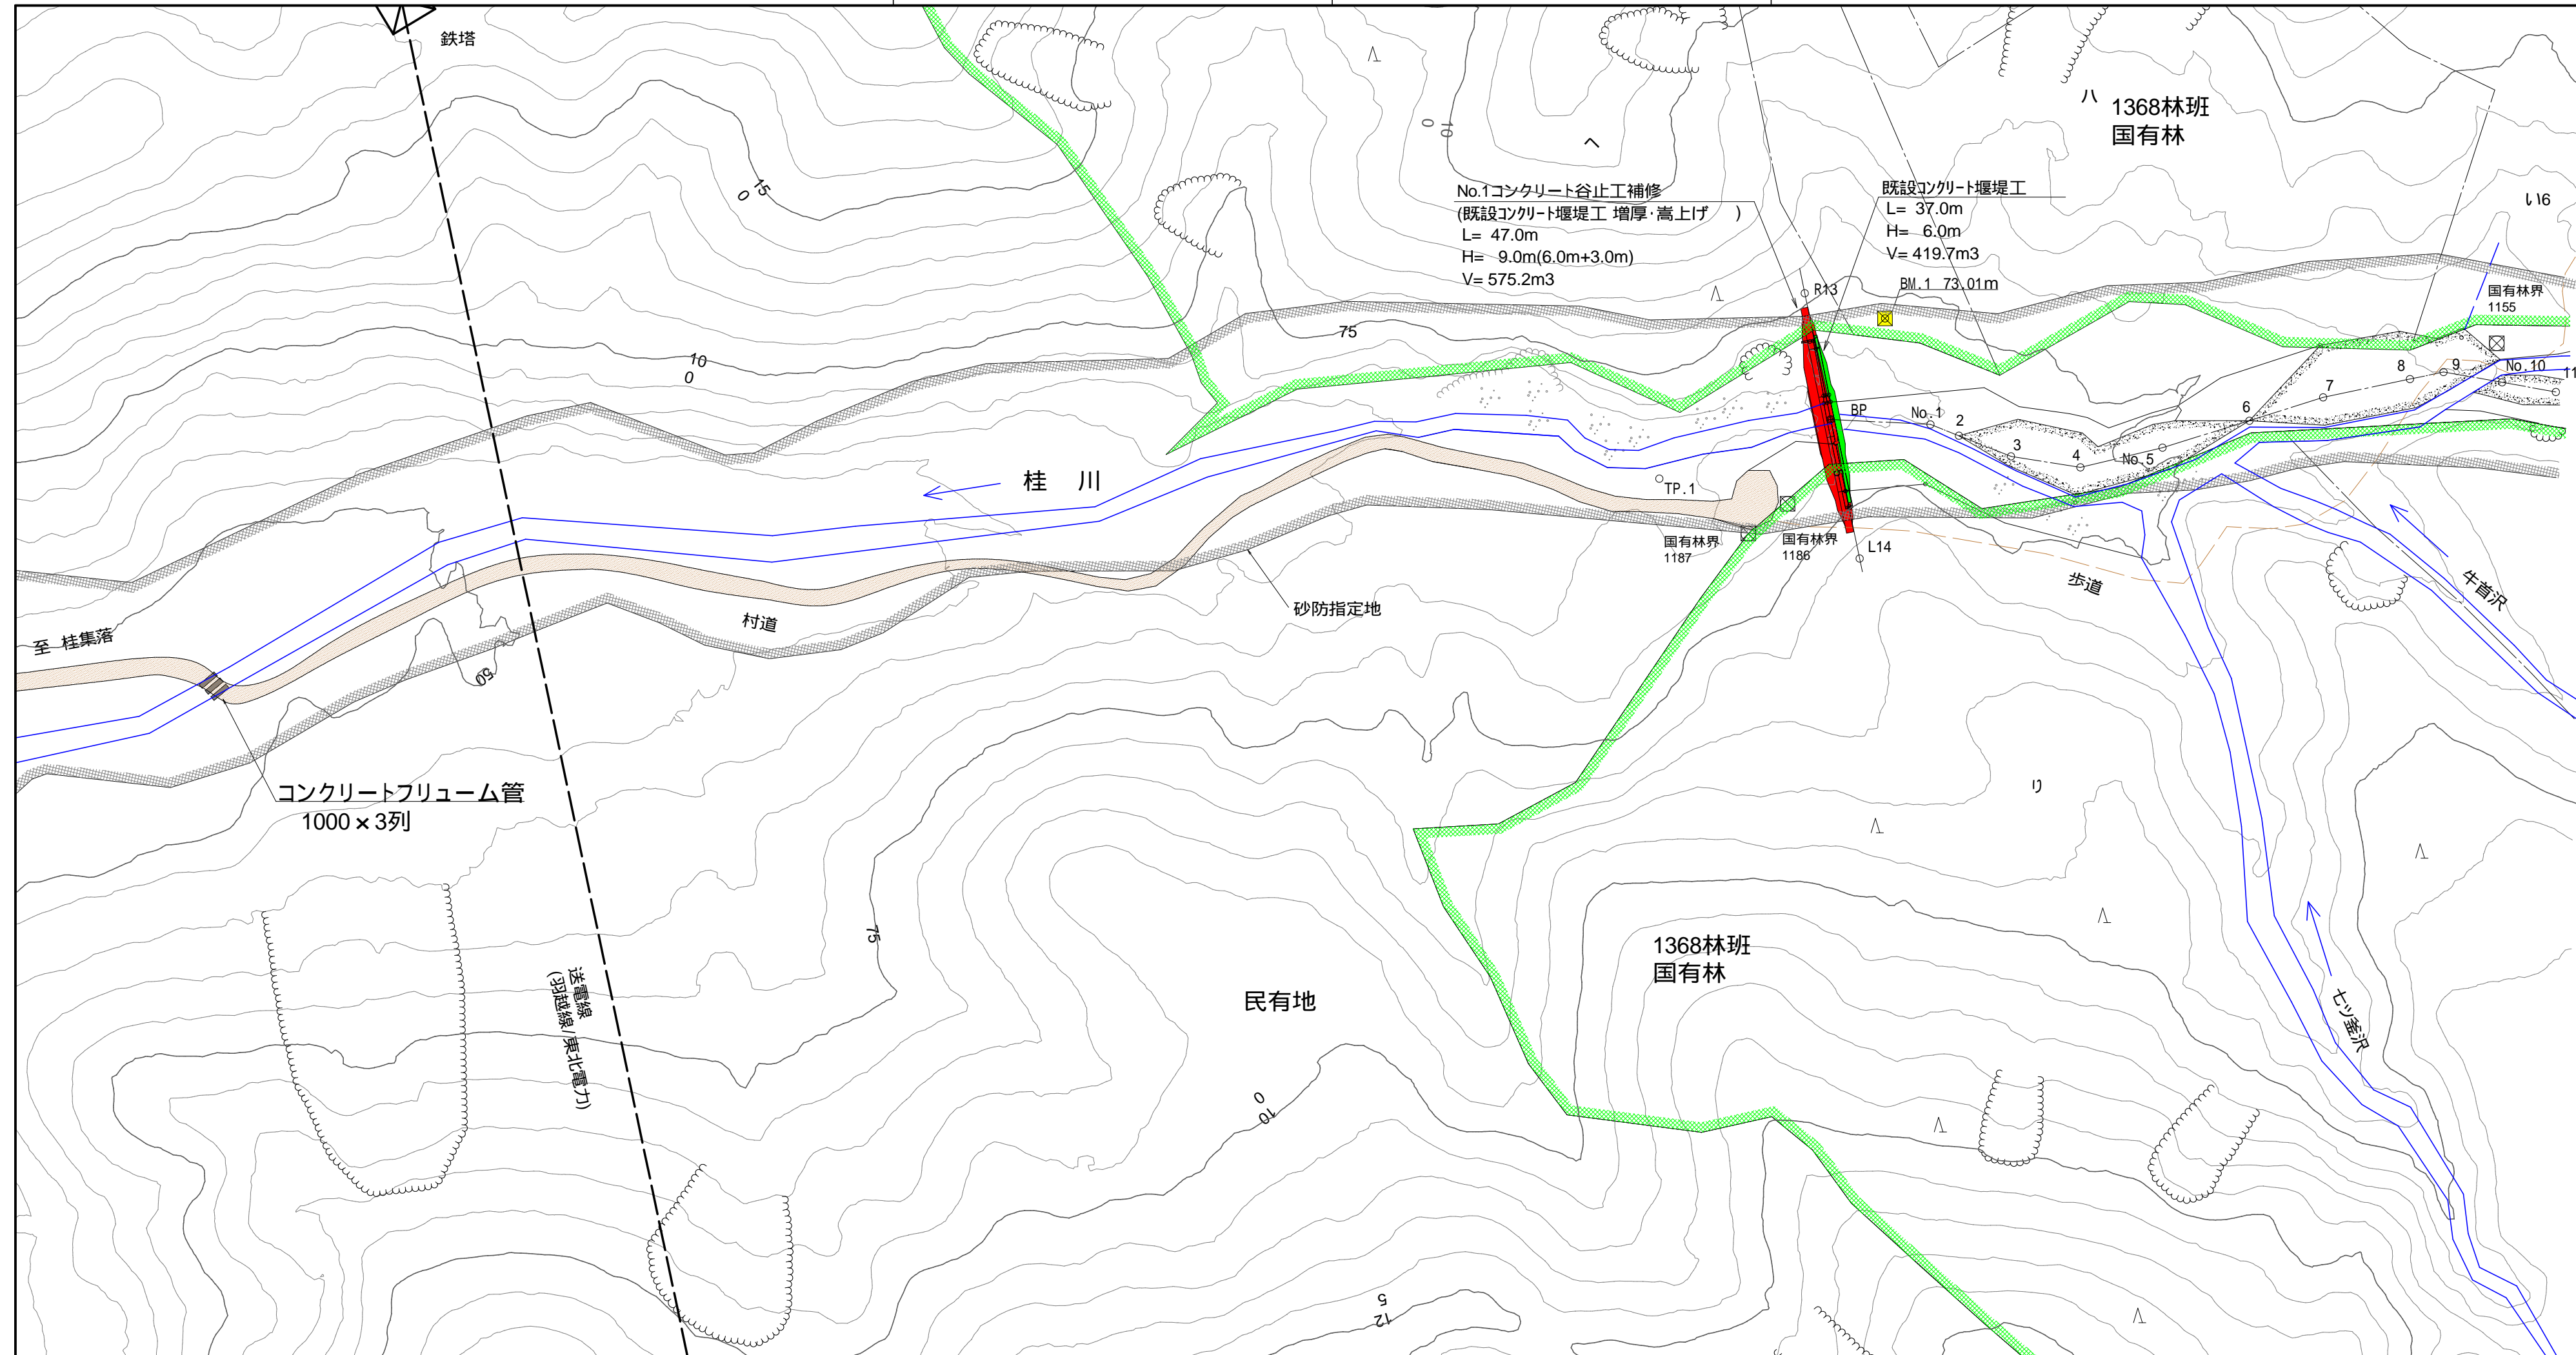


凡	例
谷止工 (計画)	
谷止工 (既設)	
既設道路	
歩道	
他所管施設	
国有林界	
砂防指定地	
小班界	
針葉樹・広葉樹	
B M	

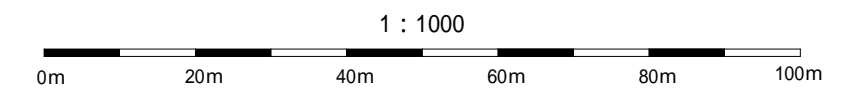

年度	令和 8 年度		
図面名	平面図		
施工地	新潟県岩船郡関川村大字桂 字サンバクラ国有林1368へ林小班外		
工事名	桂地区復旧治山工事 (R 7 補正)		
図面番号	4	縮尺	1 : 1000
設計者	製図者		
関東森林管理局	下越森林管理署 村上支署	No.	

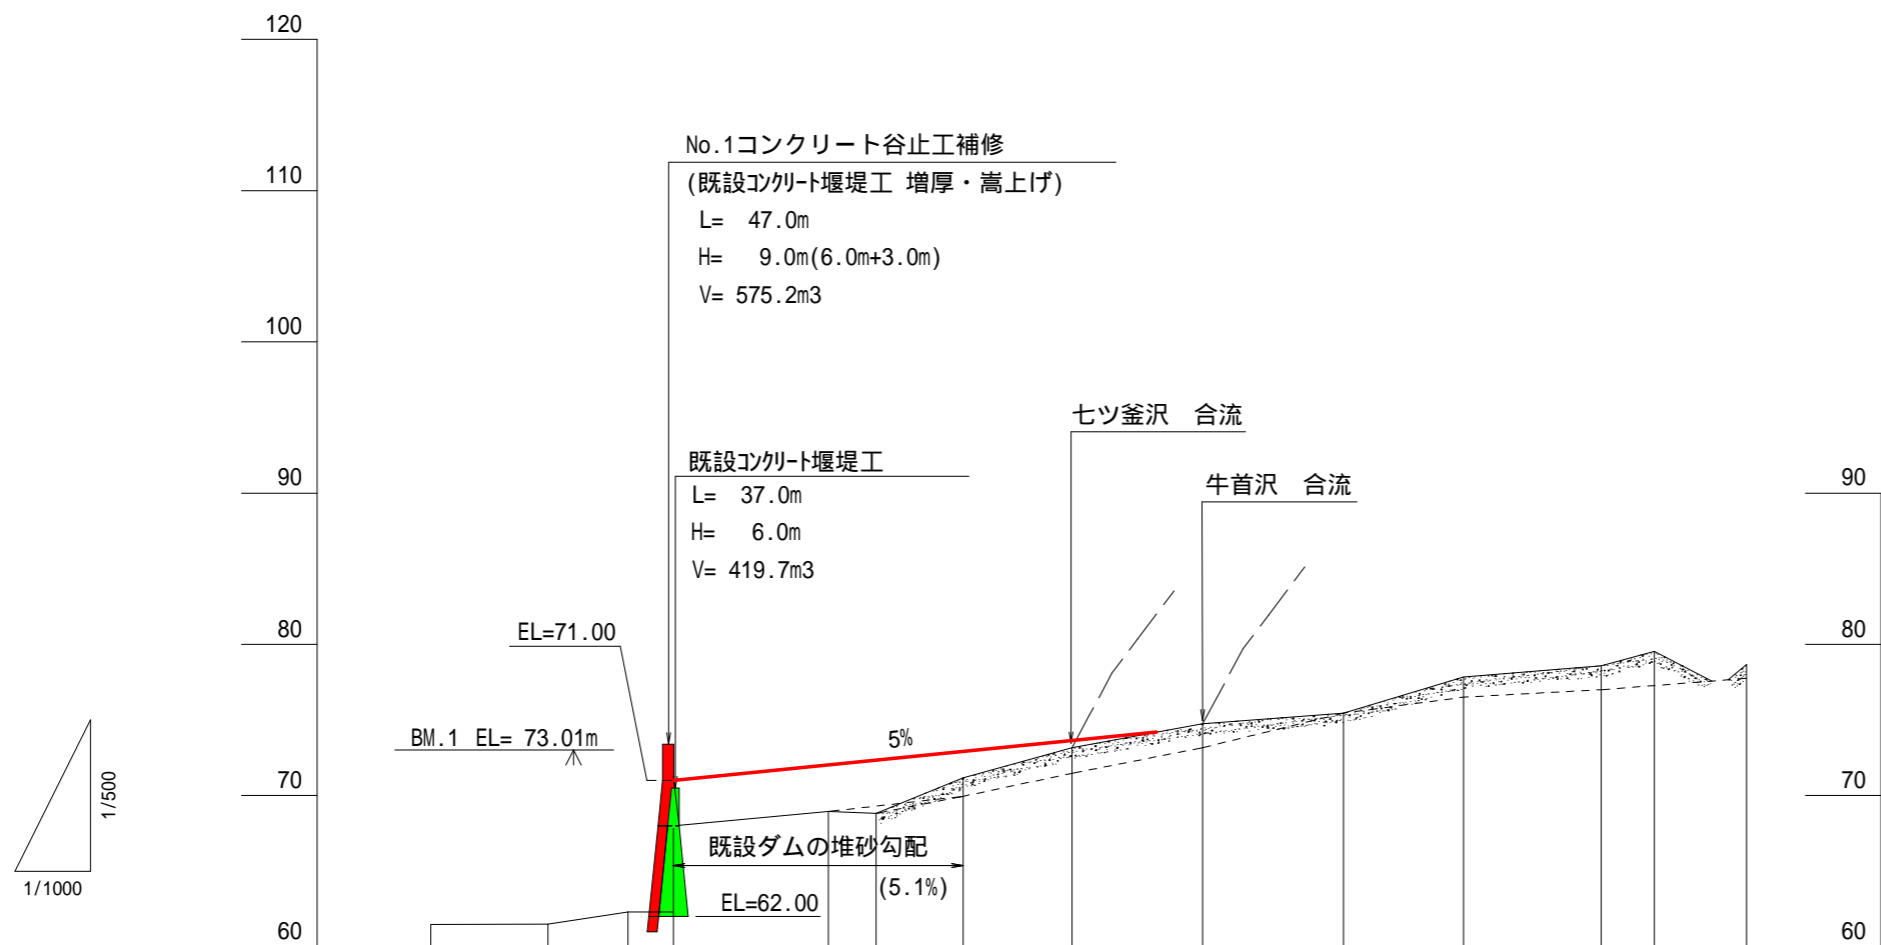

床掘深	m	2.00												
工作物高	m	9.00 (6.00)												
溪床勾配	%							6.9						
地盤高	m	68.00	68.95	68.82	71.18 (69.95)	73.17	74.75	75.45	77.84	78.59	79.54	78.67 (77.75)		
垂直距離	m	0.00	0.95	-0.13	2.36	1.99	1.58	0.70	2.39	0.75	0.95	-0.87		
透加水平距離	m	0.0	20.5	26.8	38.3	52.7	70.0	88.6	104.5	122.7	129.7	141.9		
水平距離	m	0.0	20.5	6.3	11.5	14.4	17.3	18.6	15.9	18.2	7.0	12.2		
測点	No	BP	No.1	No.2	No.3	No.4	No.5	No.6	No.7	No.8	No.9	No.10		

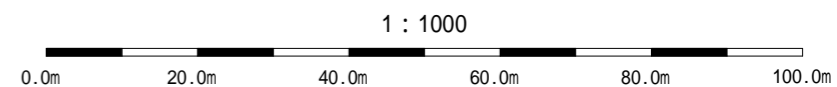

年度	令和 8 年度		
図面名	溪床縦断面図		
施工地	新潟県岩船郡関川村大字桂 字サンバクラ国有林1368へ林小班外		
工事名	桂地区復旧治山工事 (R 7 補正)		
図面番号	5	縮尺	縦 1:500 横 1:1000
設計者	製図者		
関東森林管理局	下越森林管理署 村上支署	No.	