
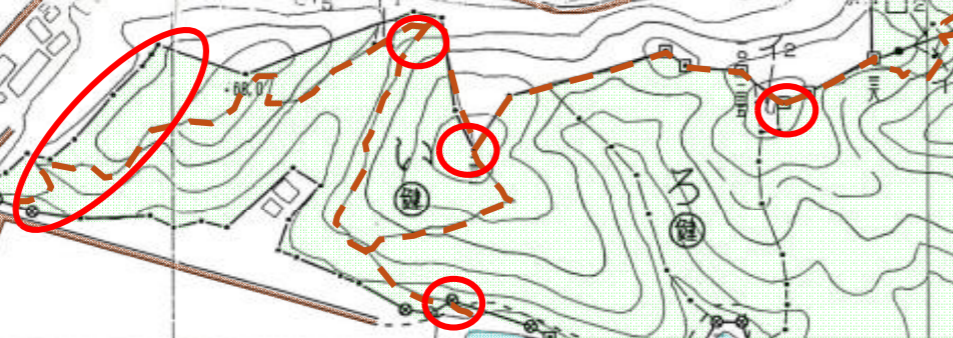


日本海

瀬波温泉

鱈ヶ池

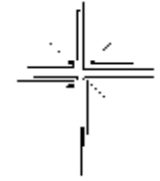

凡例	
施工箇所	
歩道	


図面名	施工地平面図		
図面番号	1	縮尺	1/5,000

345
甲田線

C14-2-4
◎ 10.3

1235

206
岩

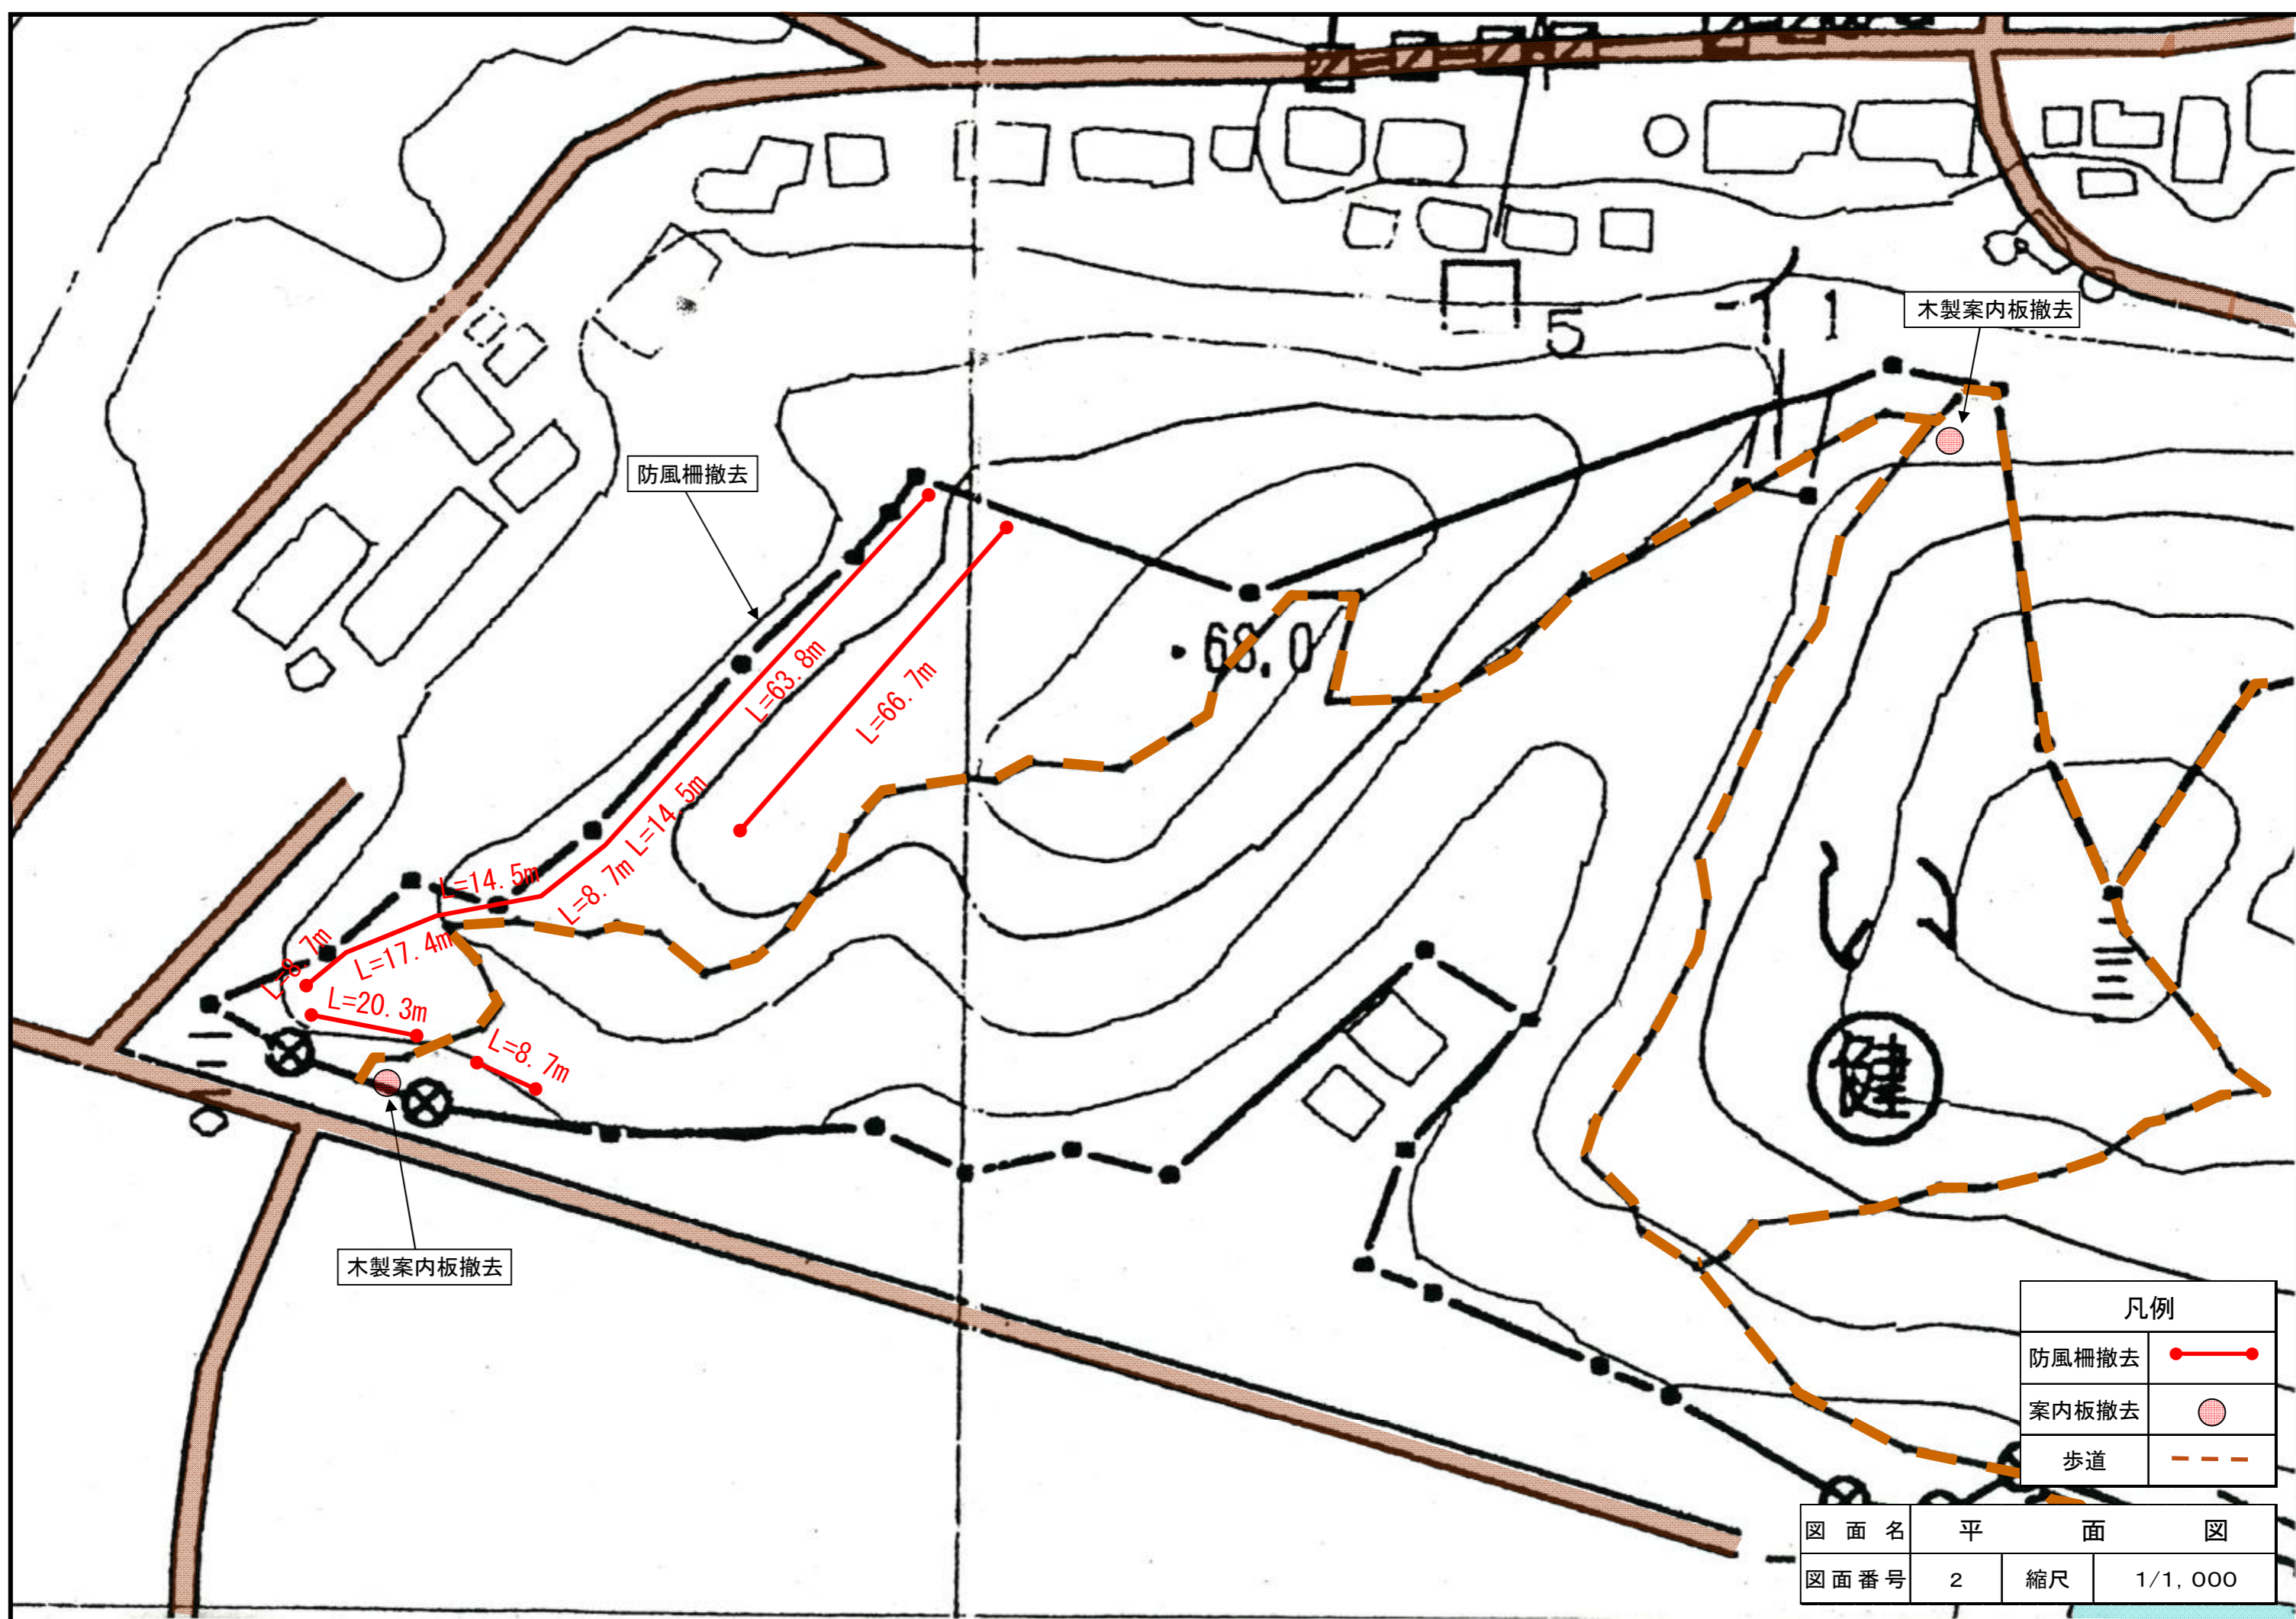


防風柵撤去

木製案内板撤去

木製案内板撤去

凡例	
防風柵撤去	
案内板撤去	
歩道	

図面名	平面図	
図面番号	2	縮尺 1/1,000

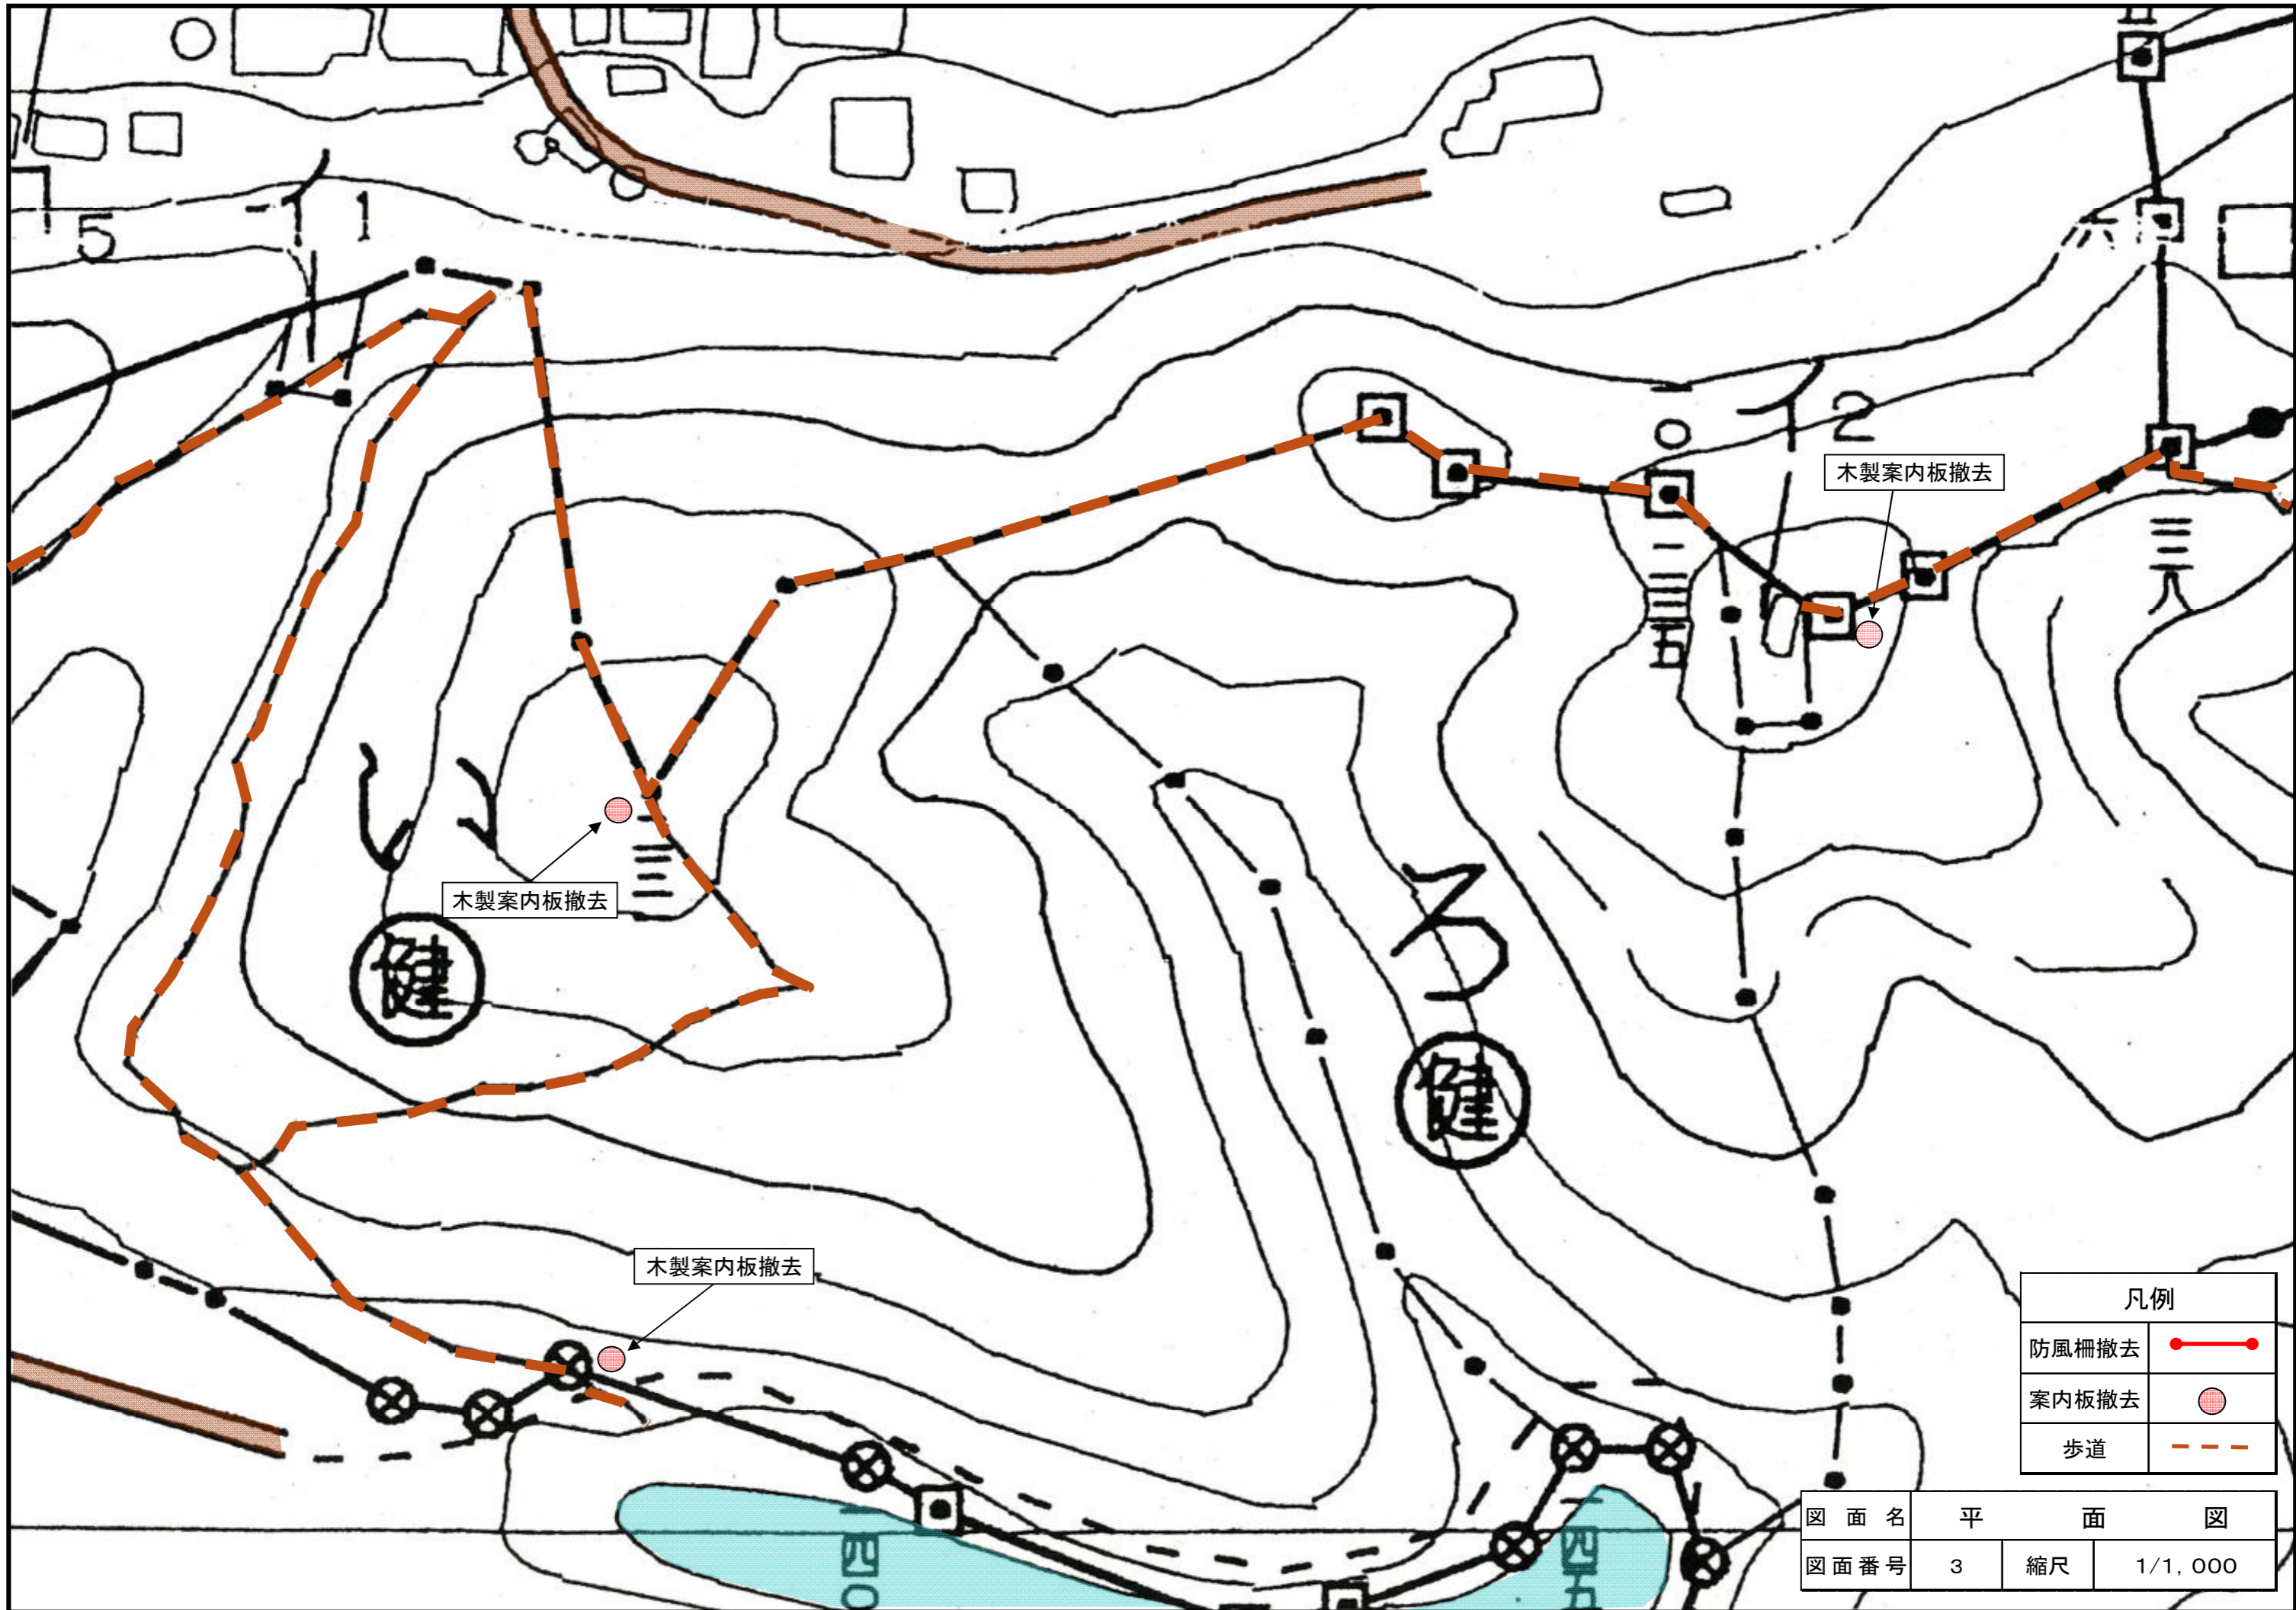

木製案内板撤去

木製案内板撤去

木製案内板撤去

凡例	
防風柵撤去	
案内板撤去	
歩道	

図面名	平面図		
図面番号	3	縮尺	1/1,000