


工種凡例

工種	記号	種別
土留工	⑩	鋼製自在枠
土留工	①	練石積
土留工	④	コンクリート
水路工	■	パネル (コンクリート板)
柵工	⊕	丸太
筋工	⊖	丸太
伏工	X	植生マット
法枠工	④	
吹付工	⊕	特殊配合モルタルB
土のう積立工	⊕	
仮設防護柵	□	
既設工	■	
計画工	■	

年度	令和 8 年度	
図面名	平面図	
施工地	静岡県榛原郡川根本町元藤川地内 (北の沢)	
工事名	大井川地区 (北の沢) 直轄治山工事	
所管	関東森林管理局 大井川治山センター	
図面番号	1	縮尺 1:500




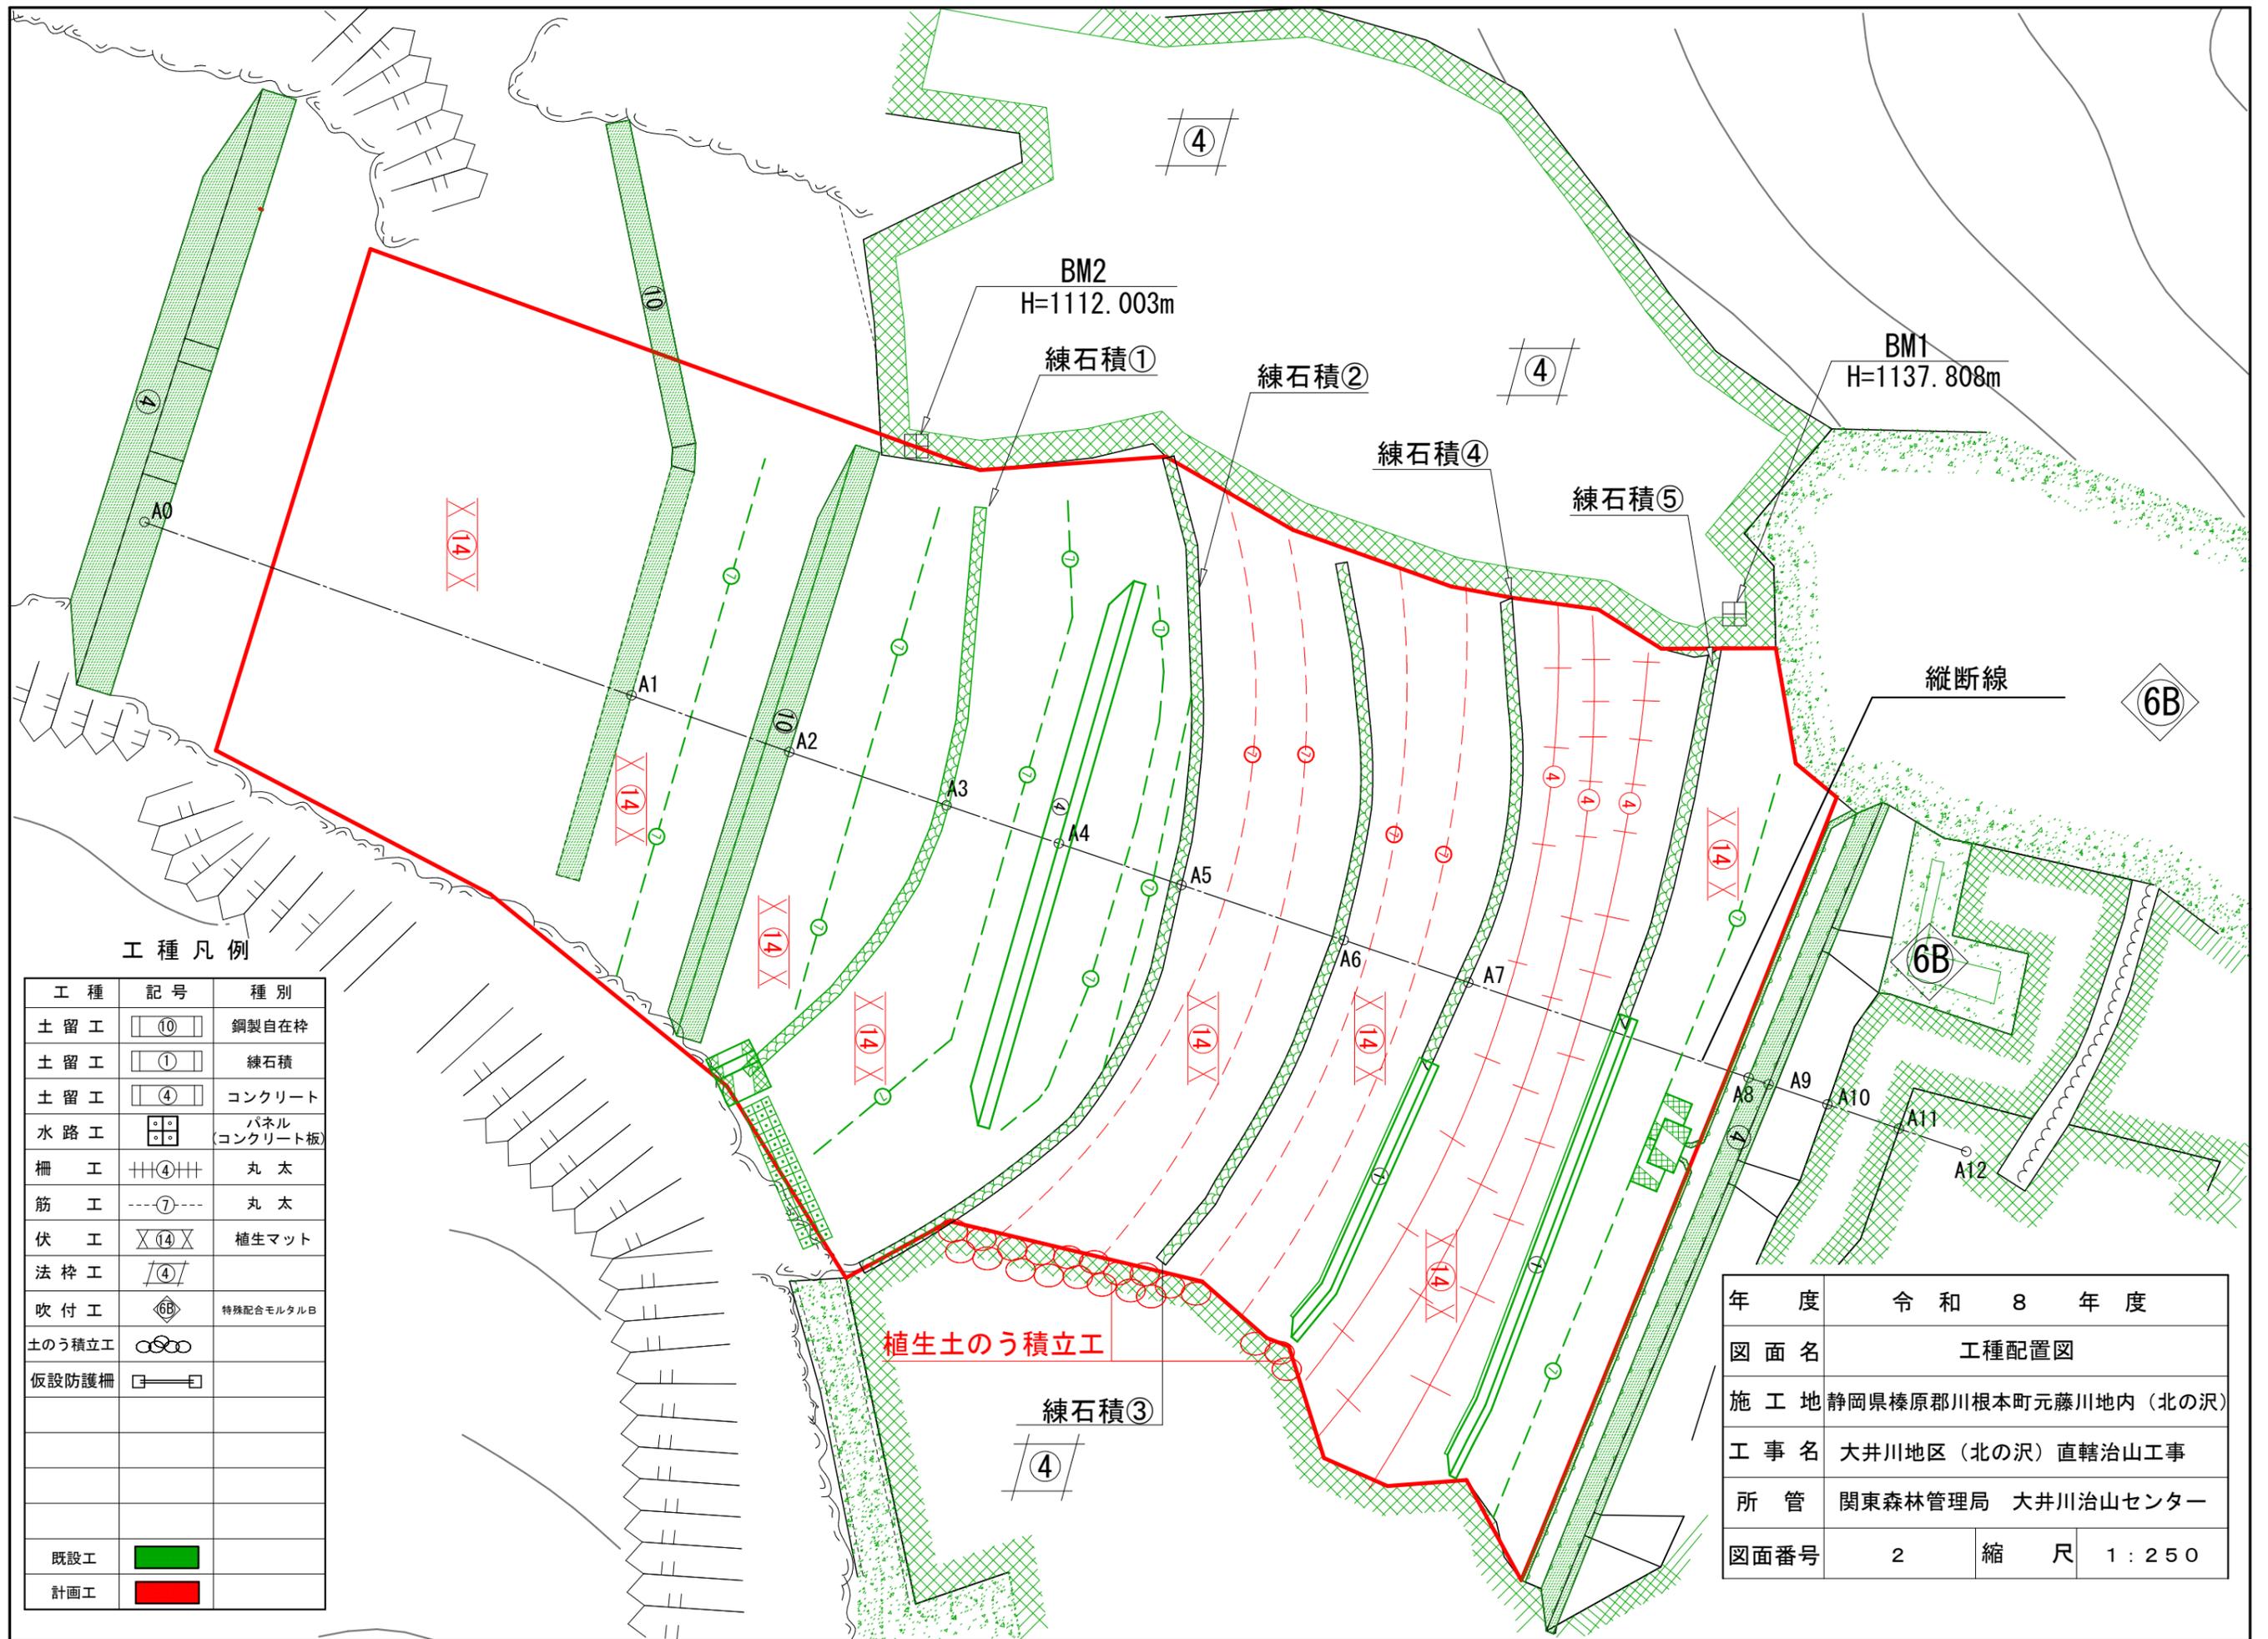

工種凡例

工種	記号	種別
土留工	⑩	鋼製自在枠
土留工	①	練石積
土留工	④	コンクリート
水路工	②	パネル (コンクリート板)
柵工	④	丸太
筋工	⑦	丸太
伏工	⑭	植生マット
法枠工	④	
吹付工	⑥B	特殊配合モルタルB
土のう積立工	⑧	
仮設防護柵	③	
既設工	■	
計画工	■	

年度	令和 8 年度		
図面名	工種配置図		
施工地	静岡県榛原郡川根本町元藤川地内 (北の沢)		
工事名	大井川地区 (北の沢) 直轄治山工事		
所管	関東森林管理局 大井川治山センター		
図面番号	2	縮尺	1 : 250

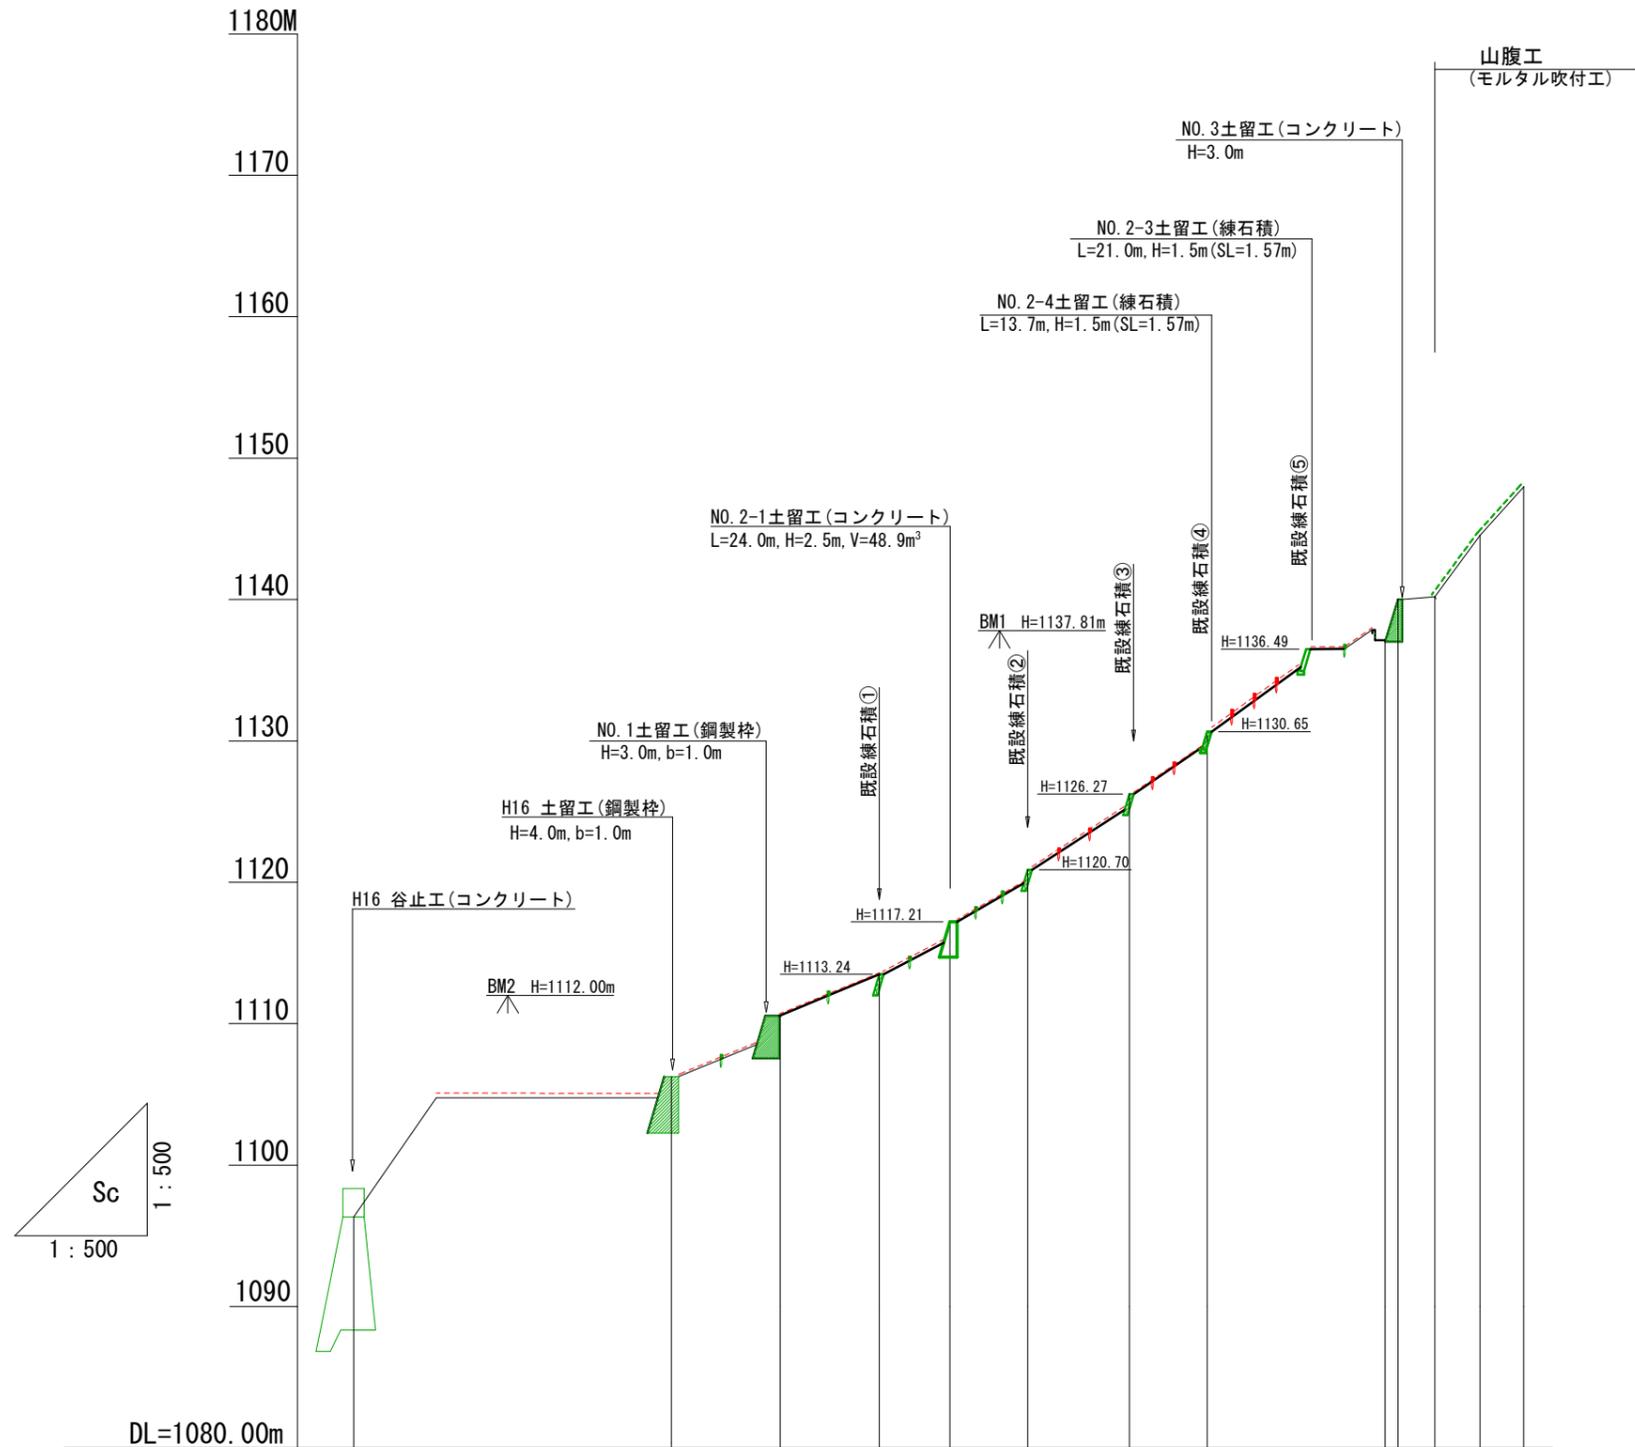


測点	≒	A0	A1	A2	A3	A4	A5	A6	A7	A8	A9	A10	A11	A12
水平距離	≒	0.0	22.3	7.7	7.0	5.0	5.5	7.2	5.5	12.6	0.9	2.6	3.2	3.1
透加水平距離	≒	0.0	22.3	30.0	37.0	42.0	47.5	54.7	60.2	72.8	73.7	76.3	79.5	82.6
垂直距離	≒	0.00	14.4	4.61	2.73	3.97	3.49	5.57	4.38	6.52	2.86	0.17	4.34	3.43
地盤高	≒	1095.97	1105.90	1110.51	1113.24	1117.21	1120.70	1126.27	1130.65	1137.17	1140.03	1140.20	1144.54	1147.97
現況勾配	°		0		33.8			45.7		17.9				

年度	令和 8 年度		
図面名	縦断図		
施工地	静岡県榛原郡川根本町元藤川地内 (北の沢)		
工事名	大井川地区 (北の沢) 直轄治山工事		
所管	関東森林管理局 大井川治山センター		
図面番号	3	縮尺	1 : 500


丸太筋工 標準図

縮尺 S=1/20

側面図

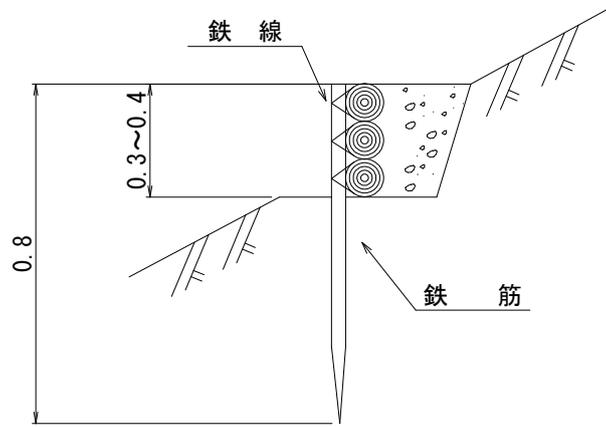

正面図

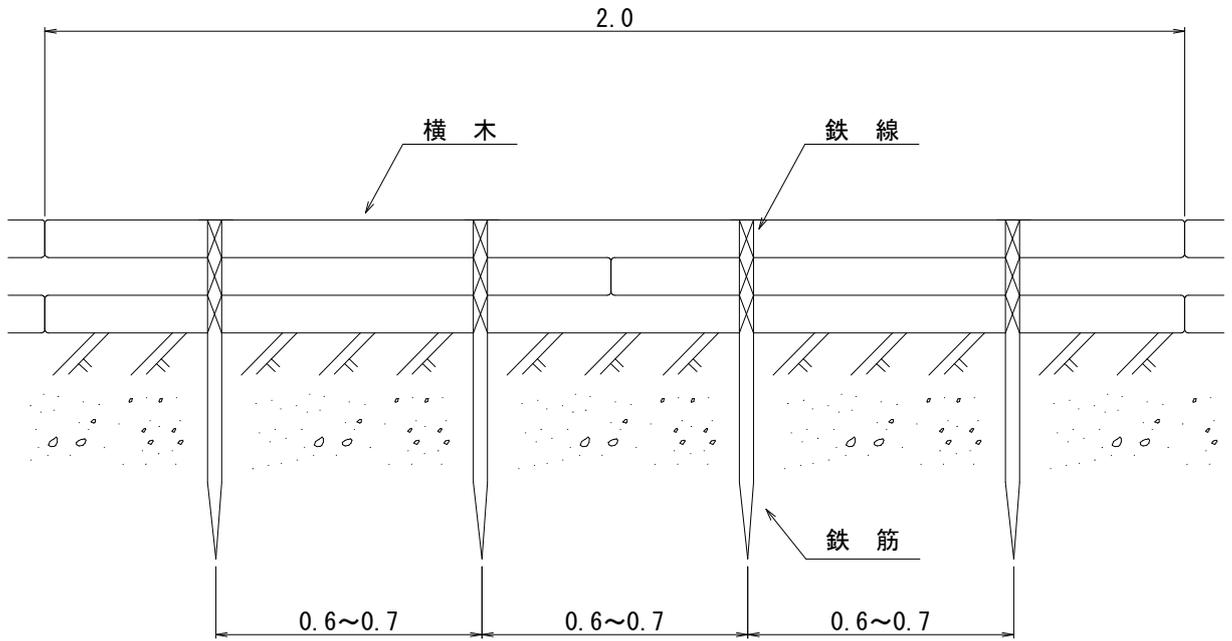


10 m 当たり材料明細書


種別	規格・寸法	数量	単位	摘要
鉄筋	異形棒鋼 SD295 D16 L=0.8m 1.56kg/m	150	本	1.56kg/m×0.8m×15=18.7kg/10m
横木	長さ2.0m, 径0.1m	150	本	材積 0.1m×0.1m×2.0m×15本=0.30m ³
鉄線	なまし #12 (鉄筋使用) 24.0m/kg	188	kg	1箇所あたり1m使用 3箇所×15本×1m / 24.0m/kg=1.88kg

木柵工（丸太柵，縦杭：鉄筋） 標準図 縮尺 S=1/20

側面図

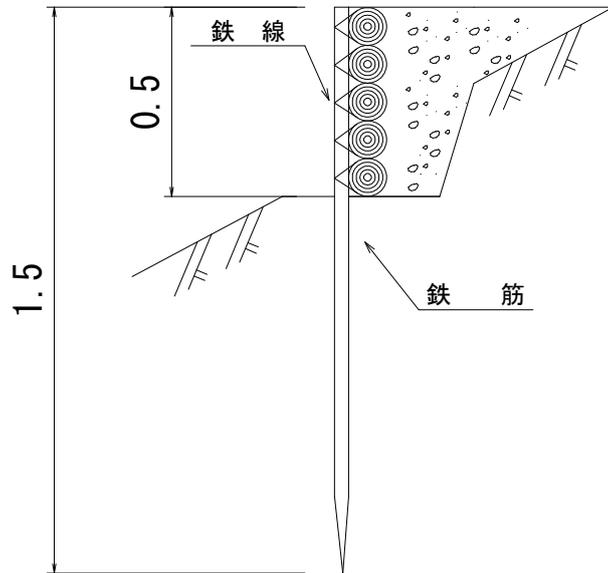


正面図

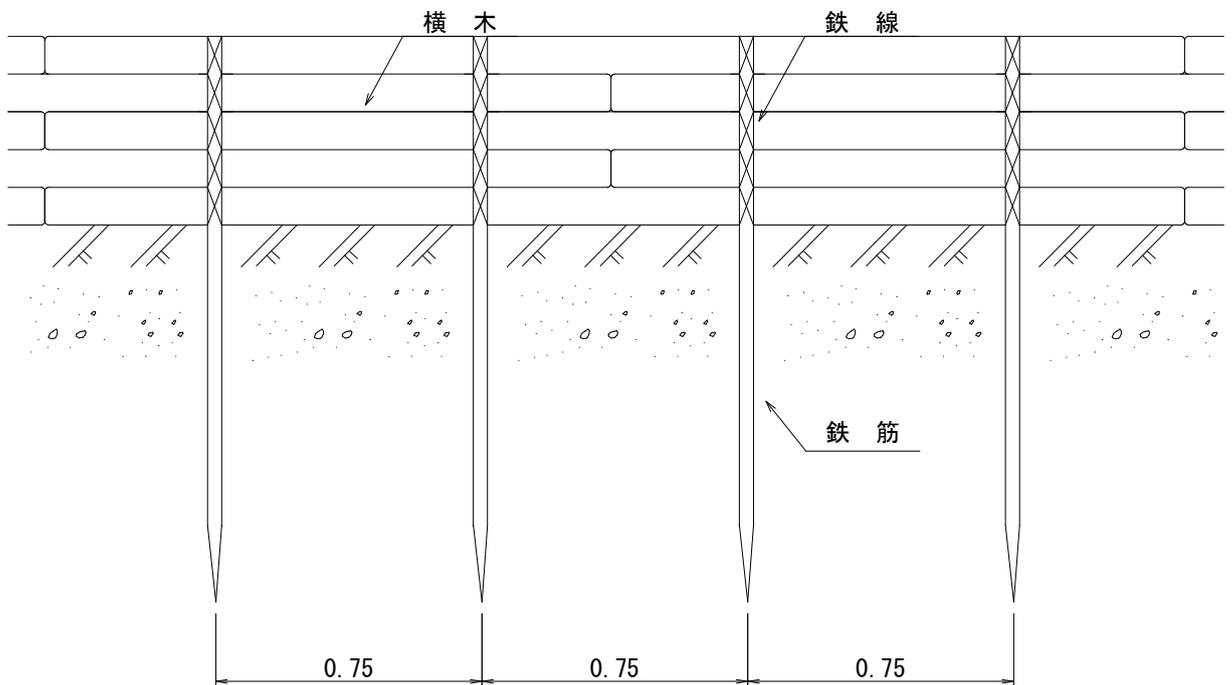


10 m 当たり材料明細書				
種別	規格・寸法	数量	単位	摘要
鉄筋	異形棒鋼 SD295 D16 L=1.5m 1.56kg/m	130	本	1.5m*1.56kg/m*13本=30.4kg/10m
横木	長さ2.0m，径0.1m	250	本	材積 0.1m×0.1m×2.0m×25本=0.50m ³
鉄線	なまし #12（鉄筋使用） 24.0m/kg	20	kg	10m当たり3.0kg使用 鉄筋杭使用のため 3.0kg×2/3=2.0kg

マット伏工 標準図

側面図

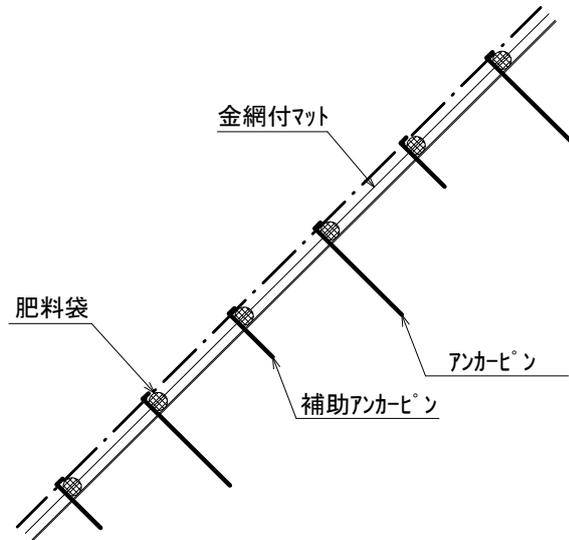

正面図

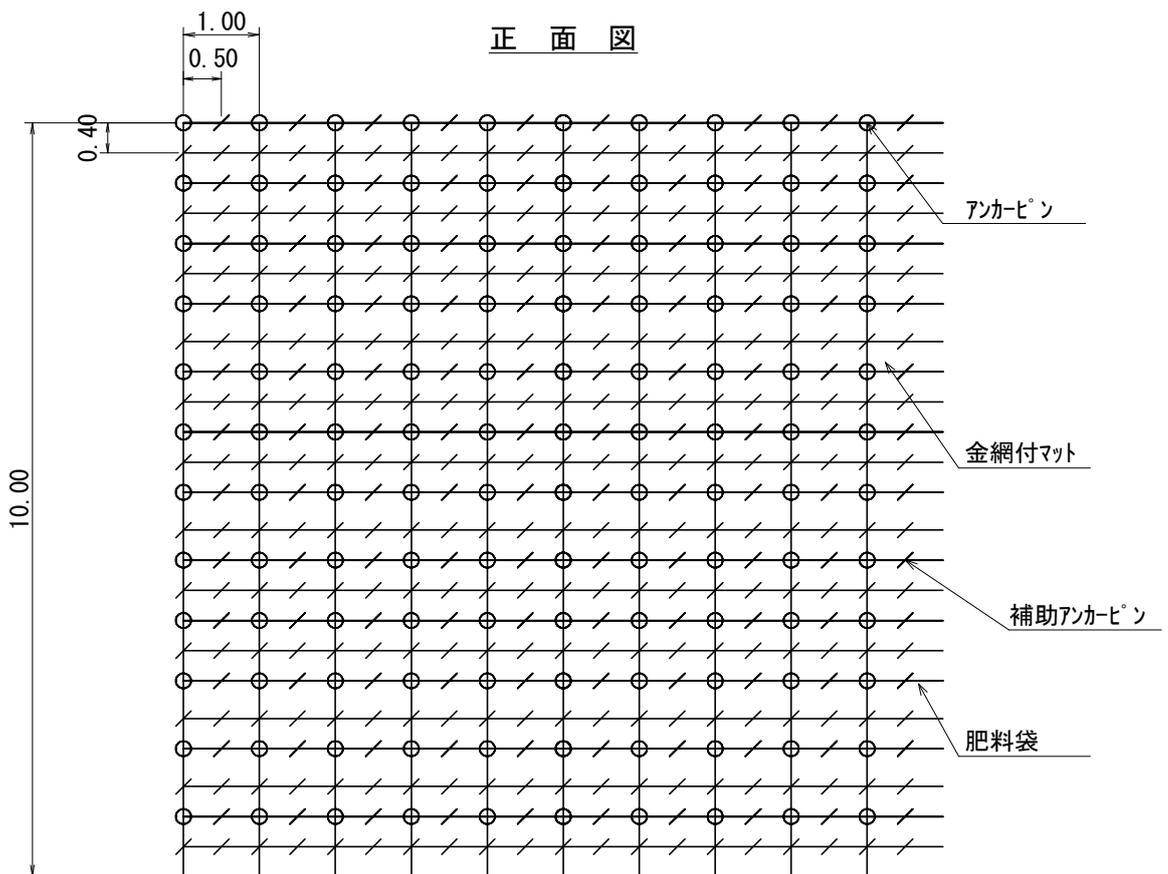


100 m² 当たりの材料明細表

種別	規格・寸法	数量	単位	単位重量(kg)	備考
マット	P40ポリエチレンラッセル2重織り 亀甲金網付 種子肥料付 (在来種配合)	120.0	m ²		
メインアンカーピン	φ 13*400-35mm	130.0	本	58.9	45.3kg/100本
サブアンカーピン	φ 9*200-30mm	370.0	本	42.6	11.5kg/100本


植生土のう積立工 標準図

側面図

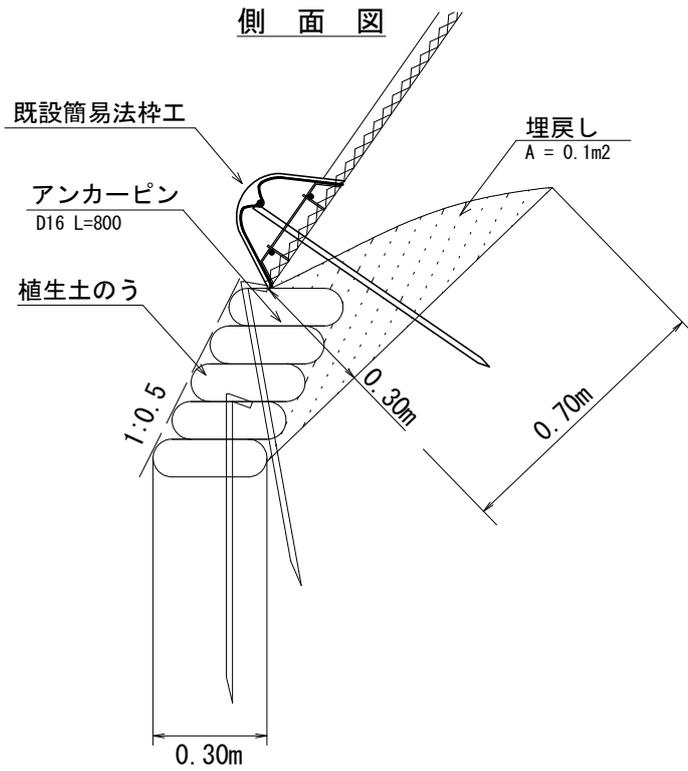

既設簡易法枠工

正面図

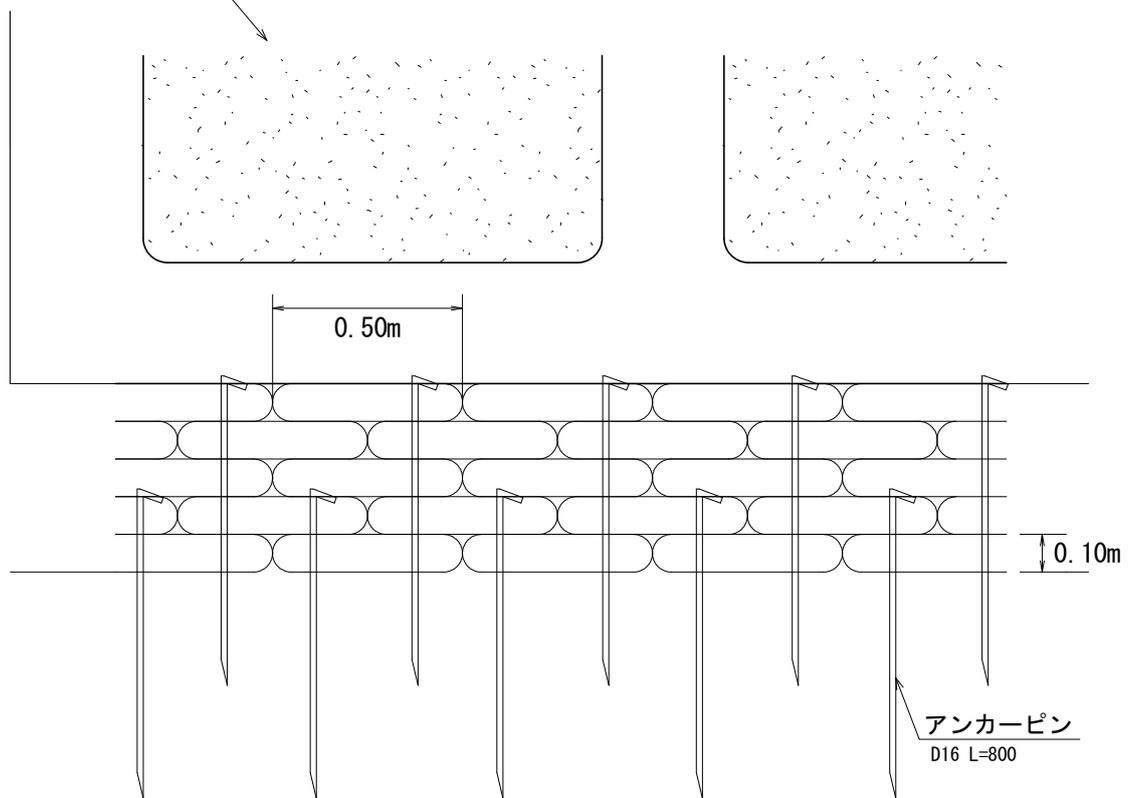

1 m² 当たりの材料明細表

種別	規格・寸法	数量	単位	単位重量 (kg)	備考
植生土のう	40cm × 60cm 仕上寸法 : 0.5m × 0.3m × 0.1m	17.5	袋		
アンカーピン	D16 × 800	5.8	本	132.6kg/100本 17.5/3=5.8本	