
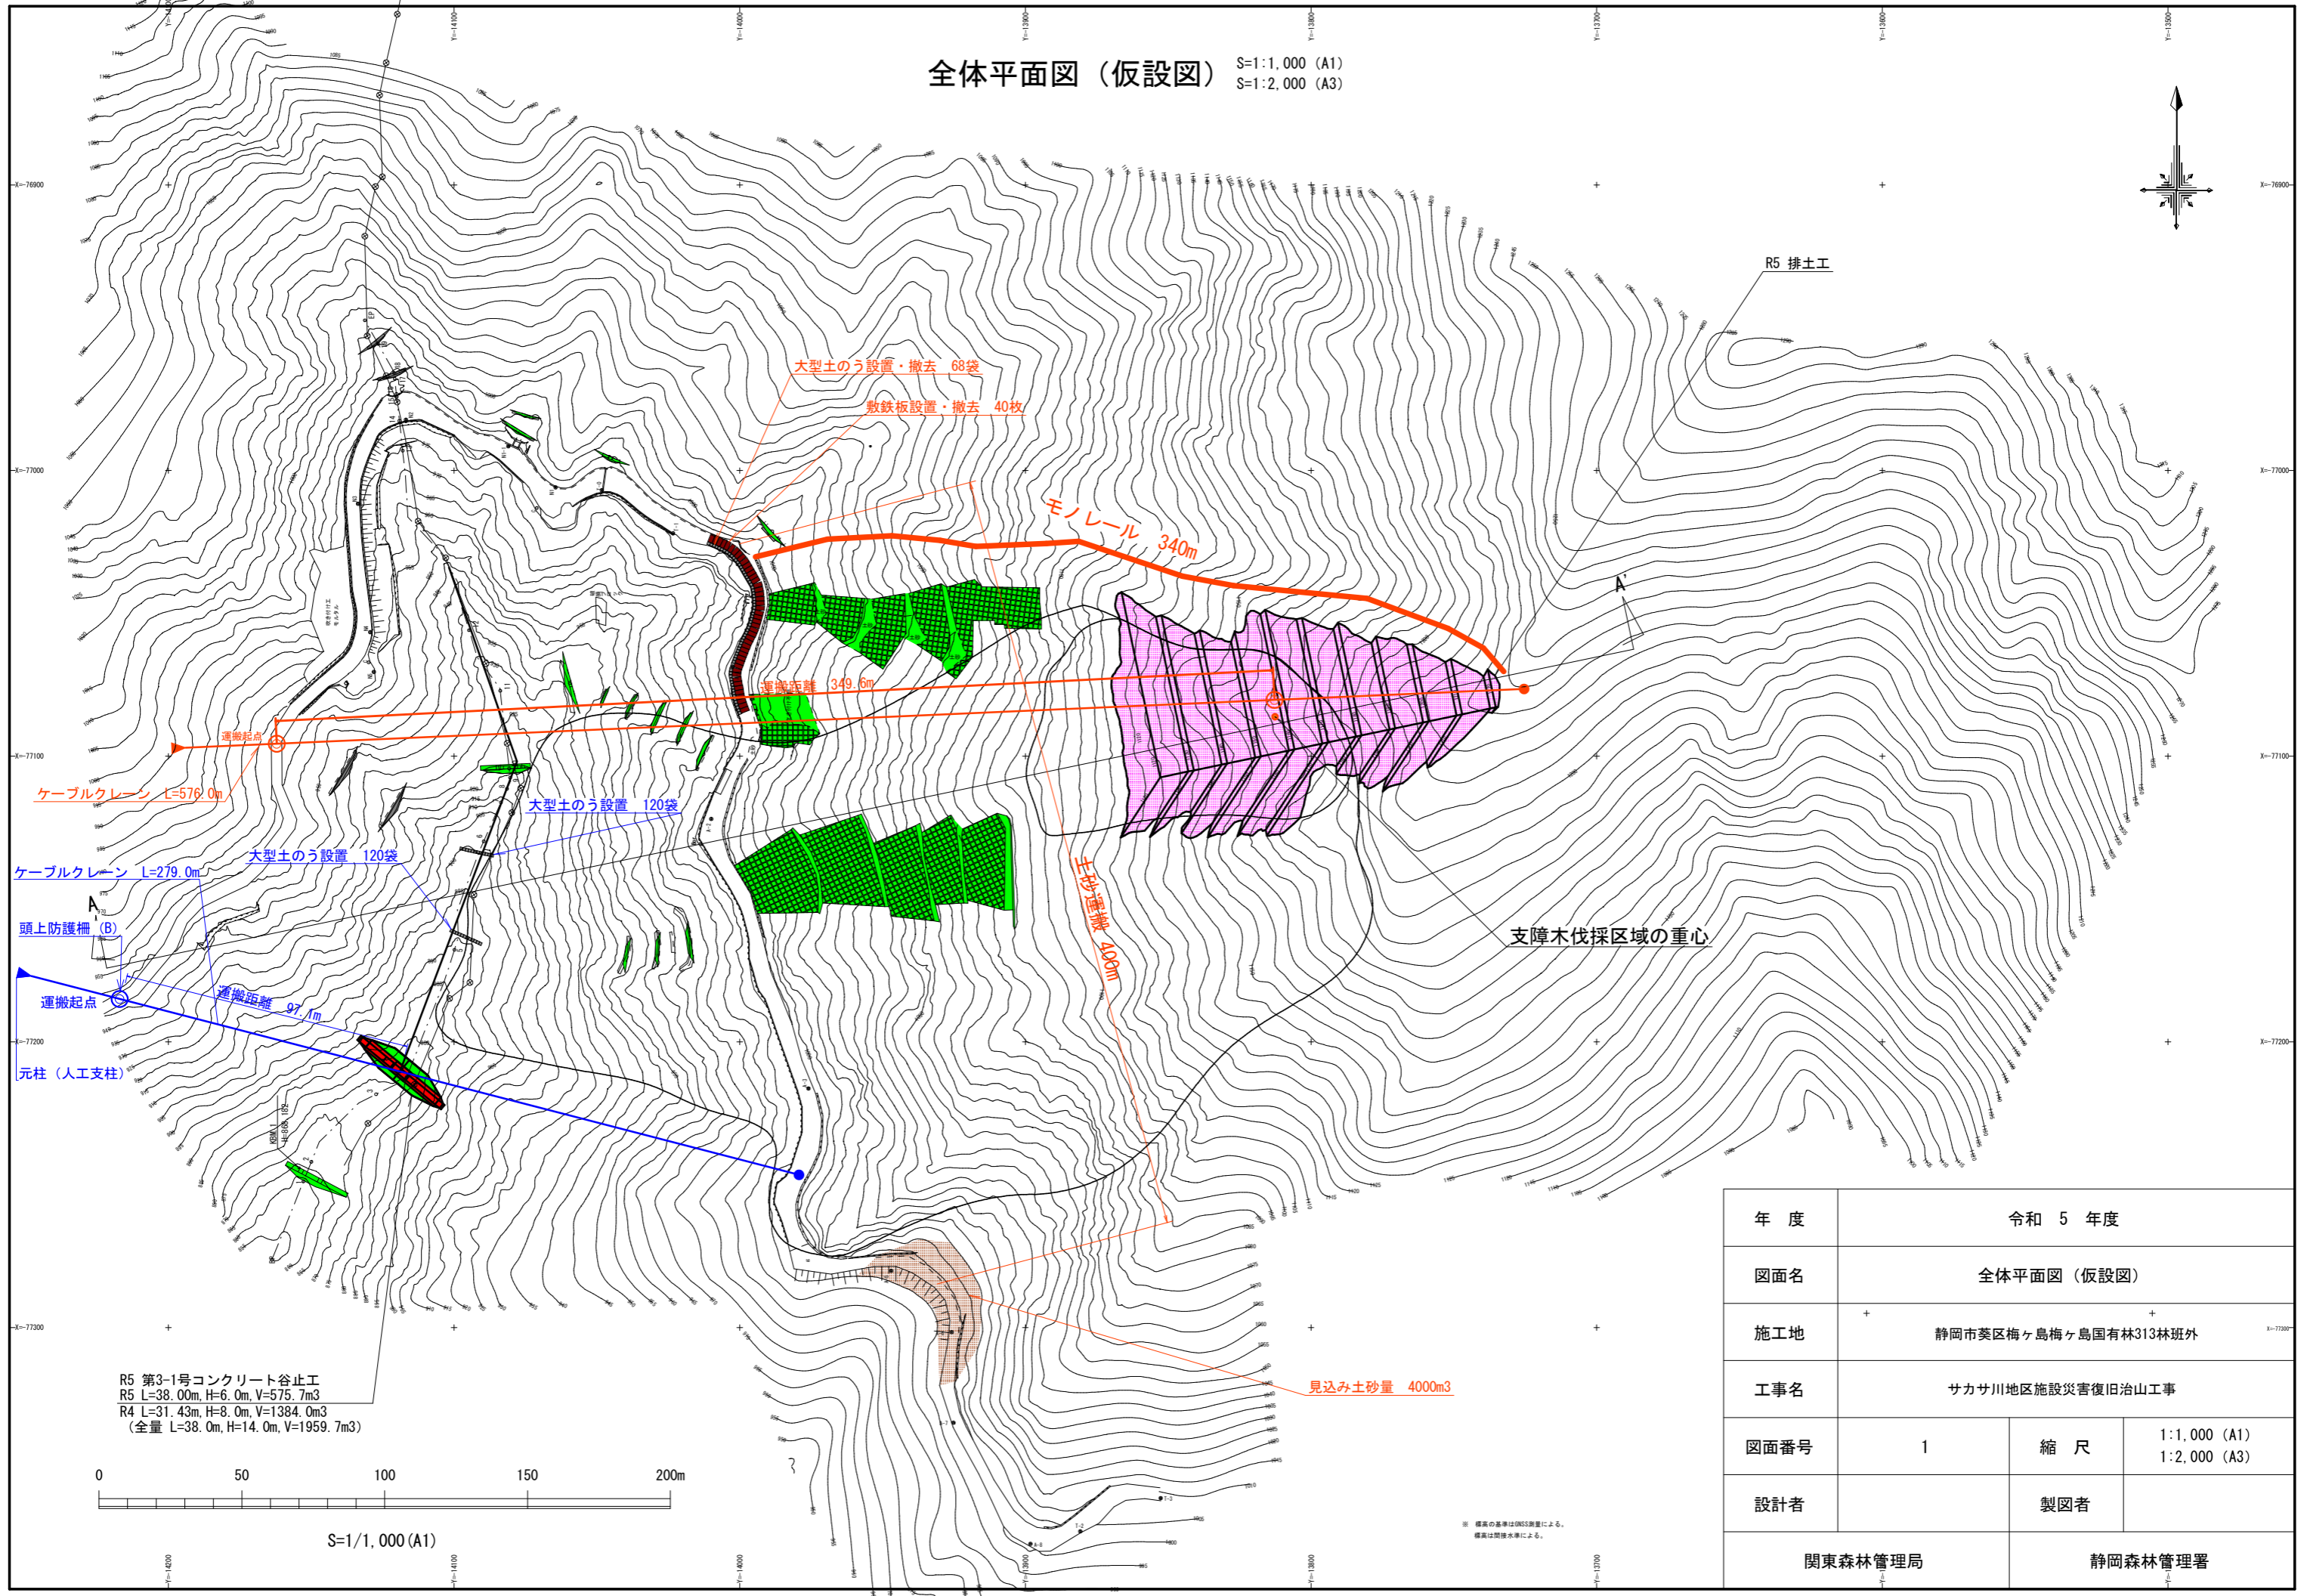


全体平面図（仮設図） S=1:1,000 (A1)  
S=1:2,000 (A3)

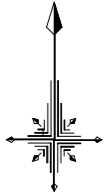

R5 第3-1号コンクリート谷止工  
R5 L=38.00m, H=6.0m, V=575.7m<sup>3</sup>  
R4 L=31.43m, H=8.0m, V=1384.0m<sup>3</sup>  
(全量 L=38.0m, H=14.0m, V=1959.7m<sup>3</sup>)

見込み土砂量 4000m<sup>3</sup>

※ 標高の基準はGNS測量による。  
標高は簡易水準による。

年度	令和 5 年度		
図面名	全体平面図（仮設図）		
施工地	+ 静岡市葵区梅ヶ島梅ヶ島国有林313林班外		
工事名	サカサ川地区施設災害復旧治山工事		
図面番号	1	縮尺	1:1,000 (A1) 1:2,000 (A3)
設計者			製図者
関東森林管理局		静岡森林管理署	