


仮設計画平面図

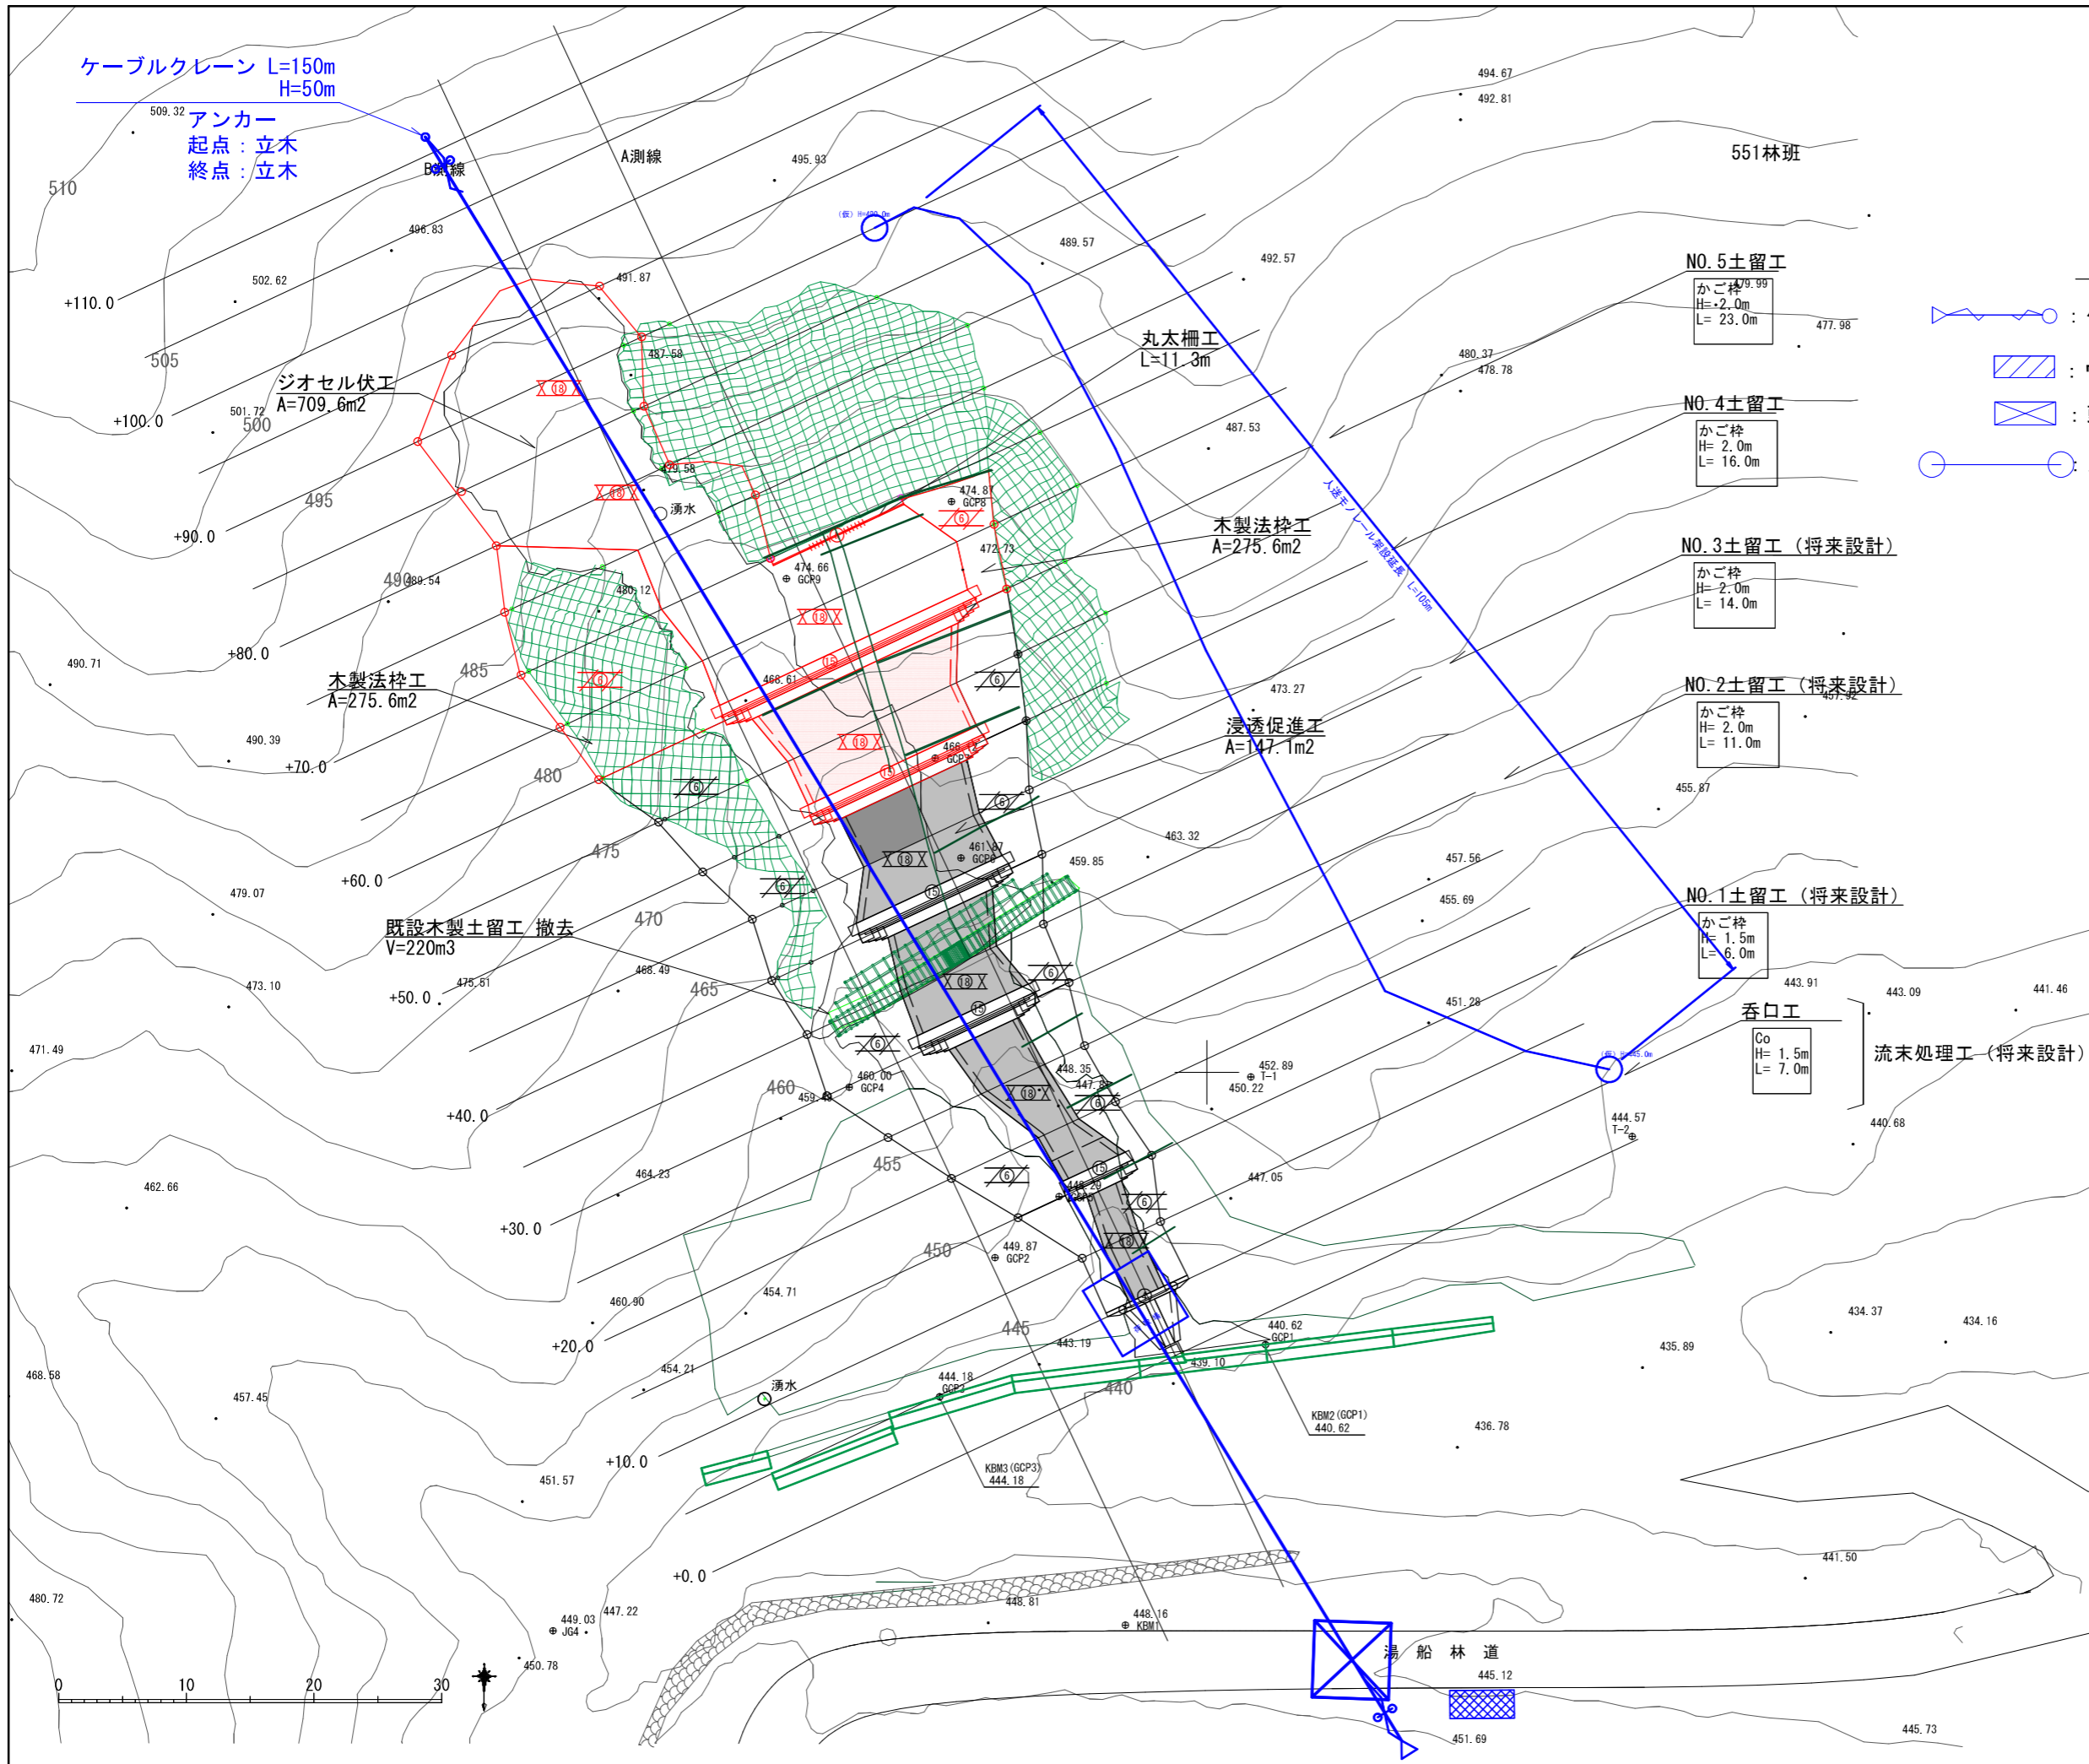

- ### 仮設凡例
- : ケーブルクレーン (1t~2t索道)
 - : ウインチベース
 - : 頭上防護柵 (A)
 - : 人送モノレール架設・撤去

- NO.5土留工**
かご枠
H=2.0m
L=23.0m
- NO.4土留工**
かご枠
H=2.0m
L=16.0m
- NO.3土留工 (将来設計)**
かご枠
H=2.0m
L=14.0m
- NO.2土留工 (将来設計)**
かご枠
H=2.0m
L=11.0m
- NO.1土留工 (将来設計)**
かご枠
H=1.5m
L=6.0m
- 呑口工**
Co
H=1.5m
L=7.0m

工種凡例

工種	記号	種別
土留工	(15)	かご枠
・呑口工	(4)	コンクリート
法枠工	(6)	木製
伏工	(18)	ジオセル
浸透促進工	(18)	ジオセル
柵工	+++++(4)++++	丸太柵工
当年度施工		
既設工		
将来設計		

年度	令和8年度	
図面名	仮設計画平面図	
施行地	静岡県駿東郡小山町柳島国有林551ほ林小班外	
工事名	柳島地区復旧治山工事	
図面番号	縮尺	1:500
設計者	製図者	
関東森林管理局	静岡森林管理署	