



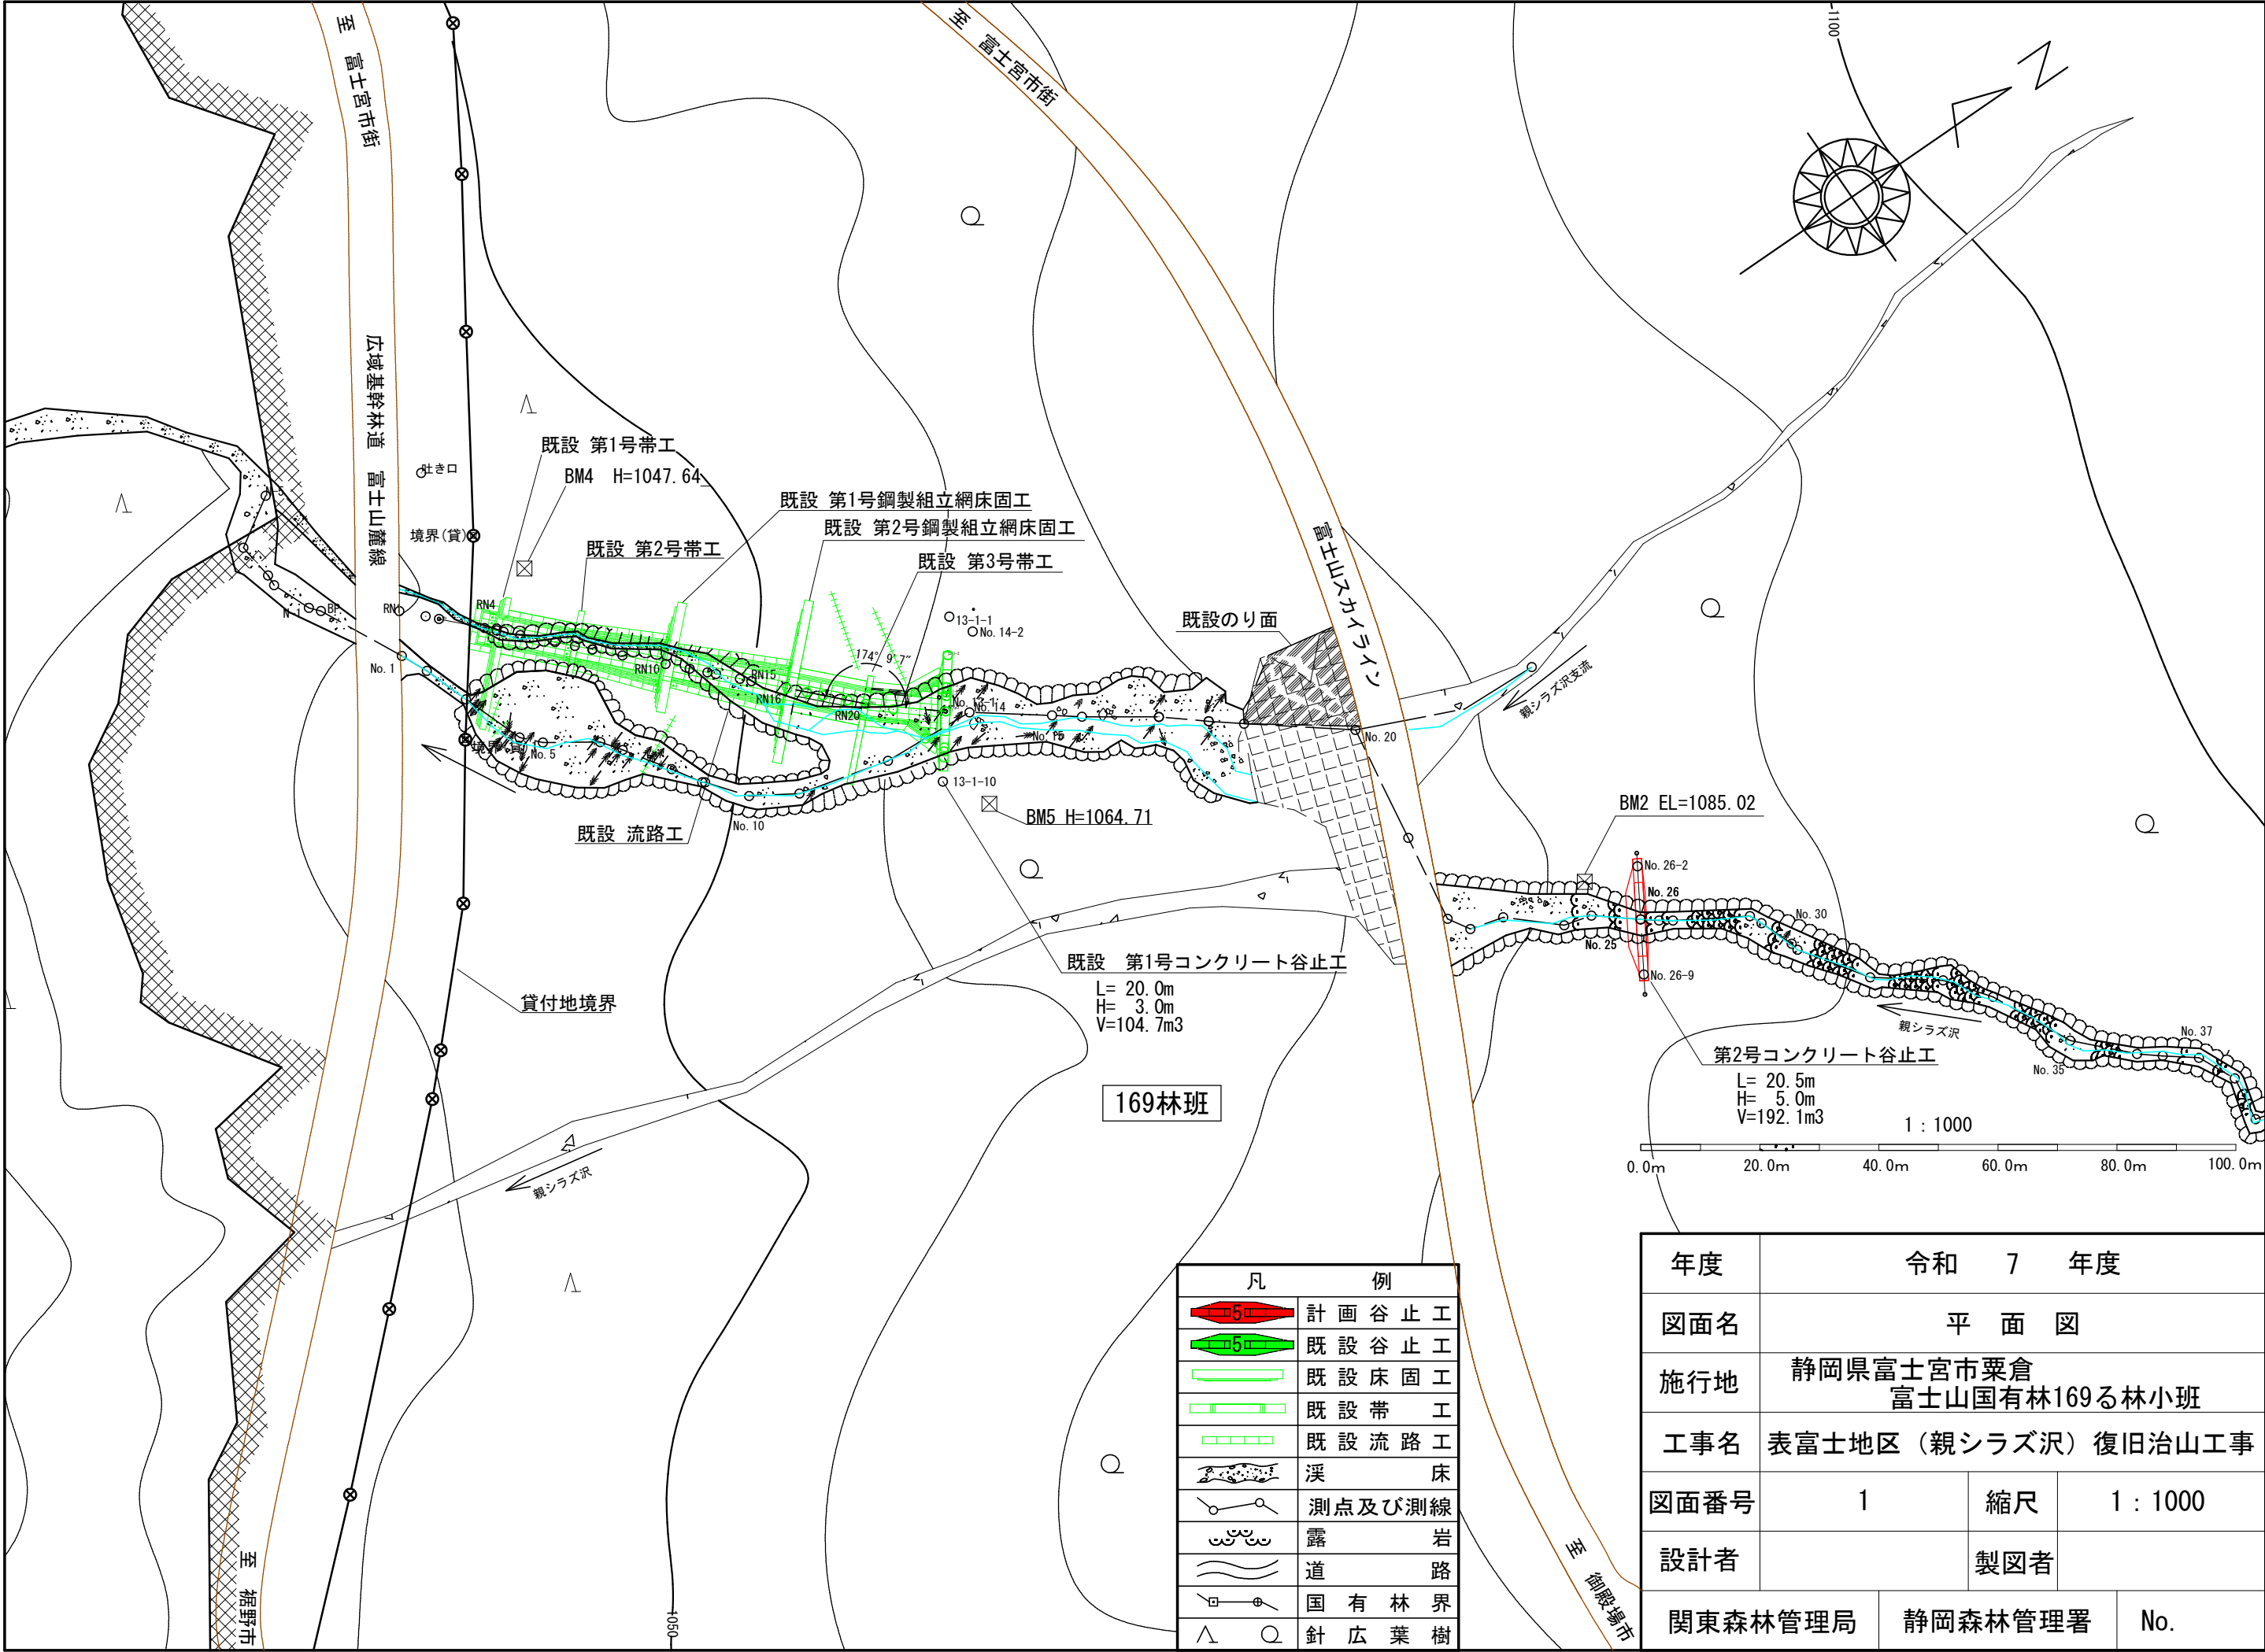

年度	令和 7 年度		
図面名	平 面 図		
施行地	静岡県富士宮市粟倉 富士山国有林169る林小班		
工事名	表富士地区（親シラズ沢）復旧治山工事		
図面番号	1	縮尺	1 : 1000
設計者	製図者		
関東森林管理局		静岡森林管理署	No.

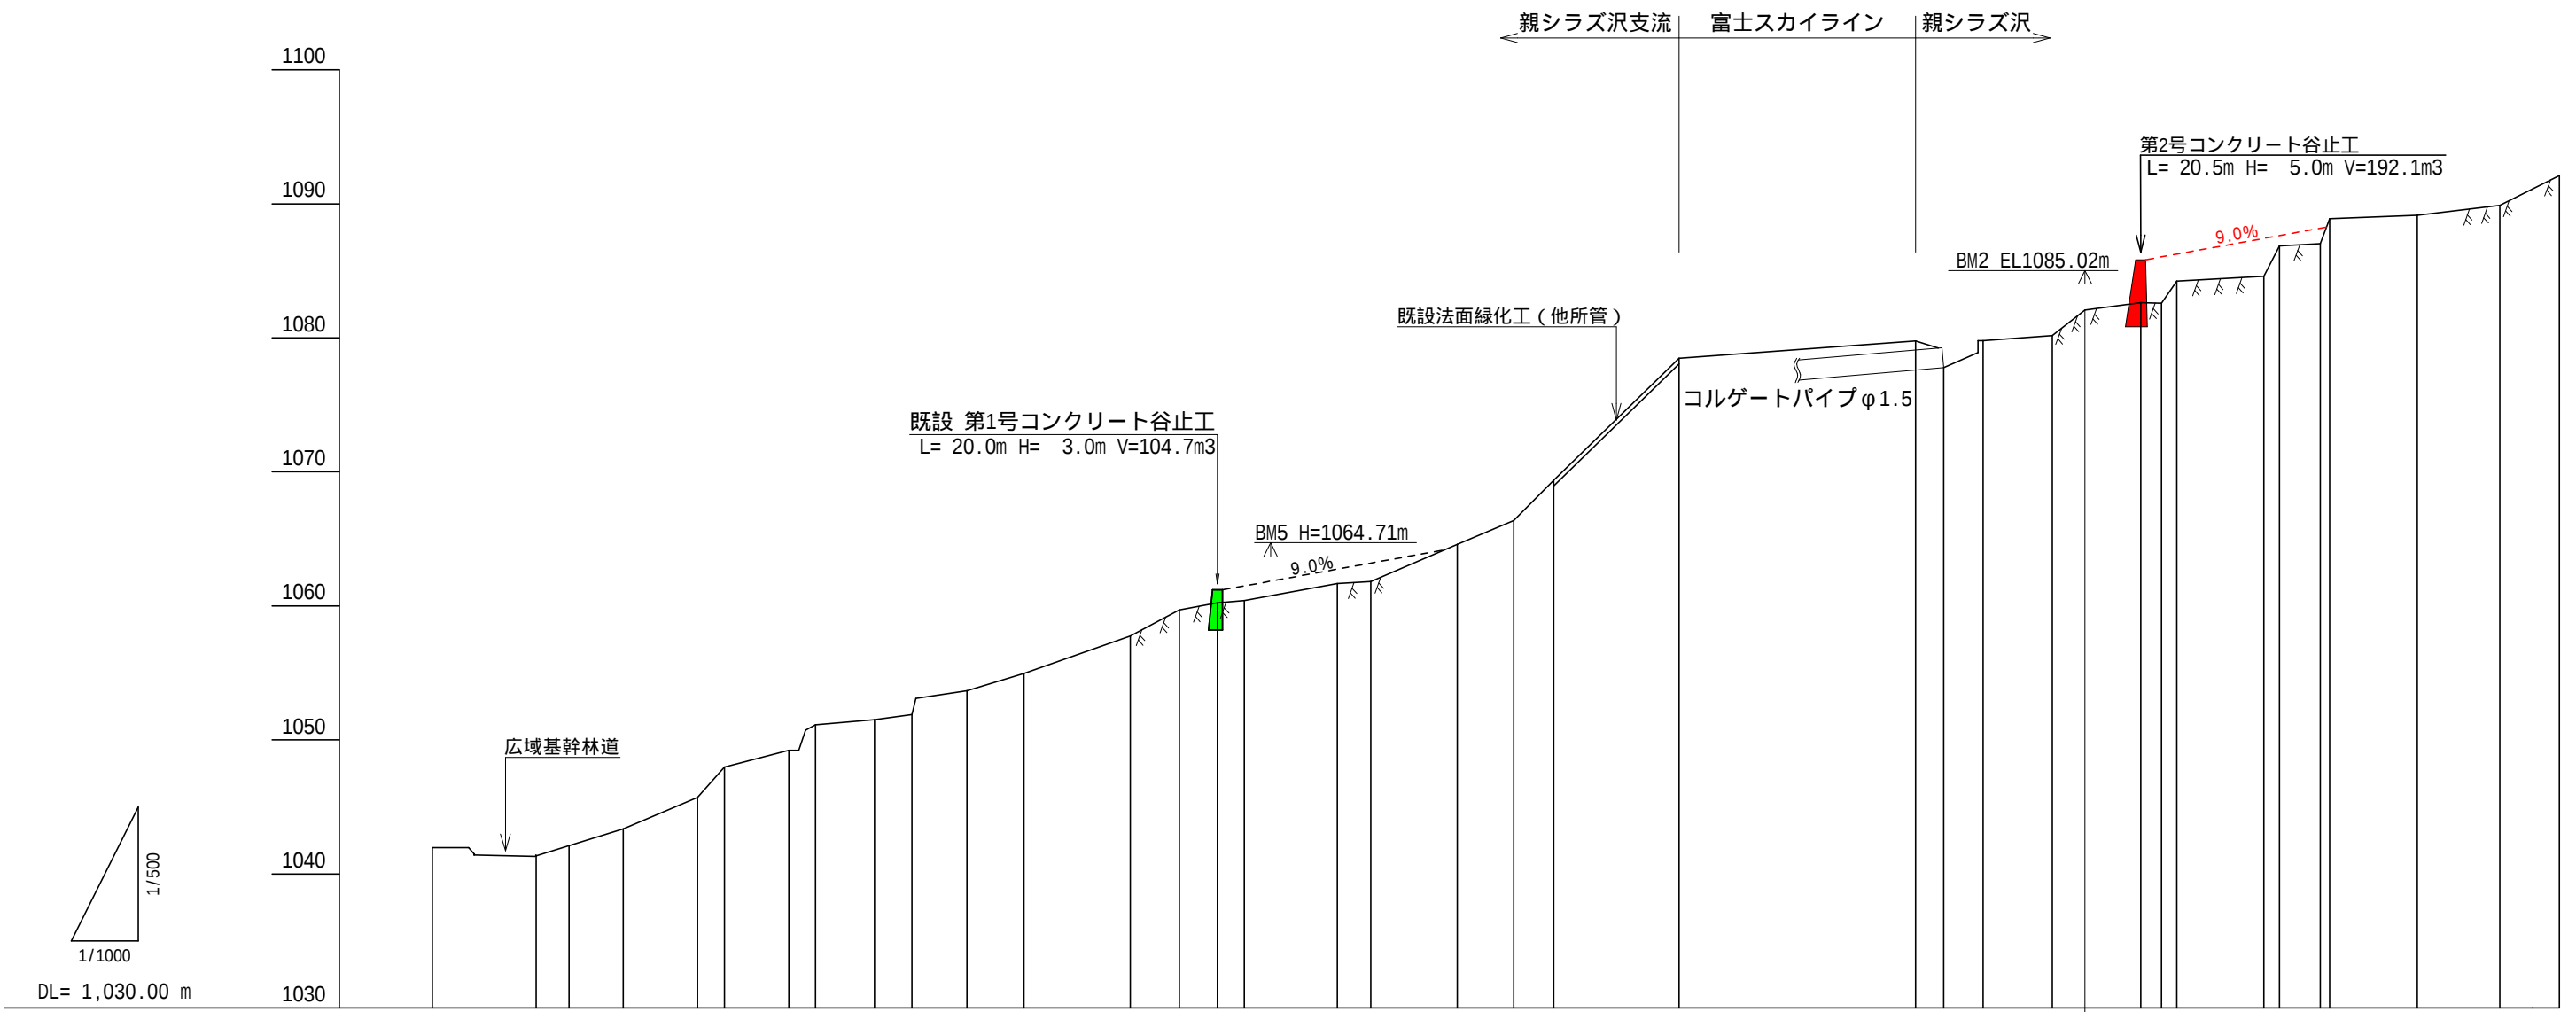


測 点	No																																		
水 平 距 離	m																																		
逓加水平距離	m																																		
垂 直 距 離	m																																		
地 盤 高	m																																		
溪 床 勾 配	%																																		


年度	令和 7 年度			
図面名	溪 床 縦 断 面 図			
施行地	静岡県富士宮市栗倉 富士山国有林169る林小班			
工事名	表富士地区（親シラズ沢）復旧治山工事			
図面番号	2	縮尺	1： 500 1： 1,000	
設計者			製図者	
関東森林管理局		静岡森林管理署		No.

正面図

No. 26 GH=1,082.63

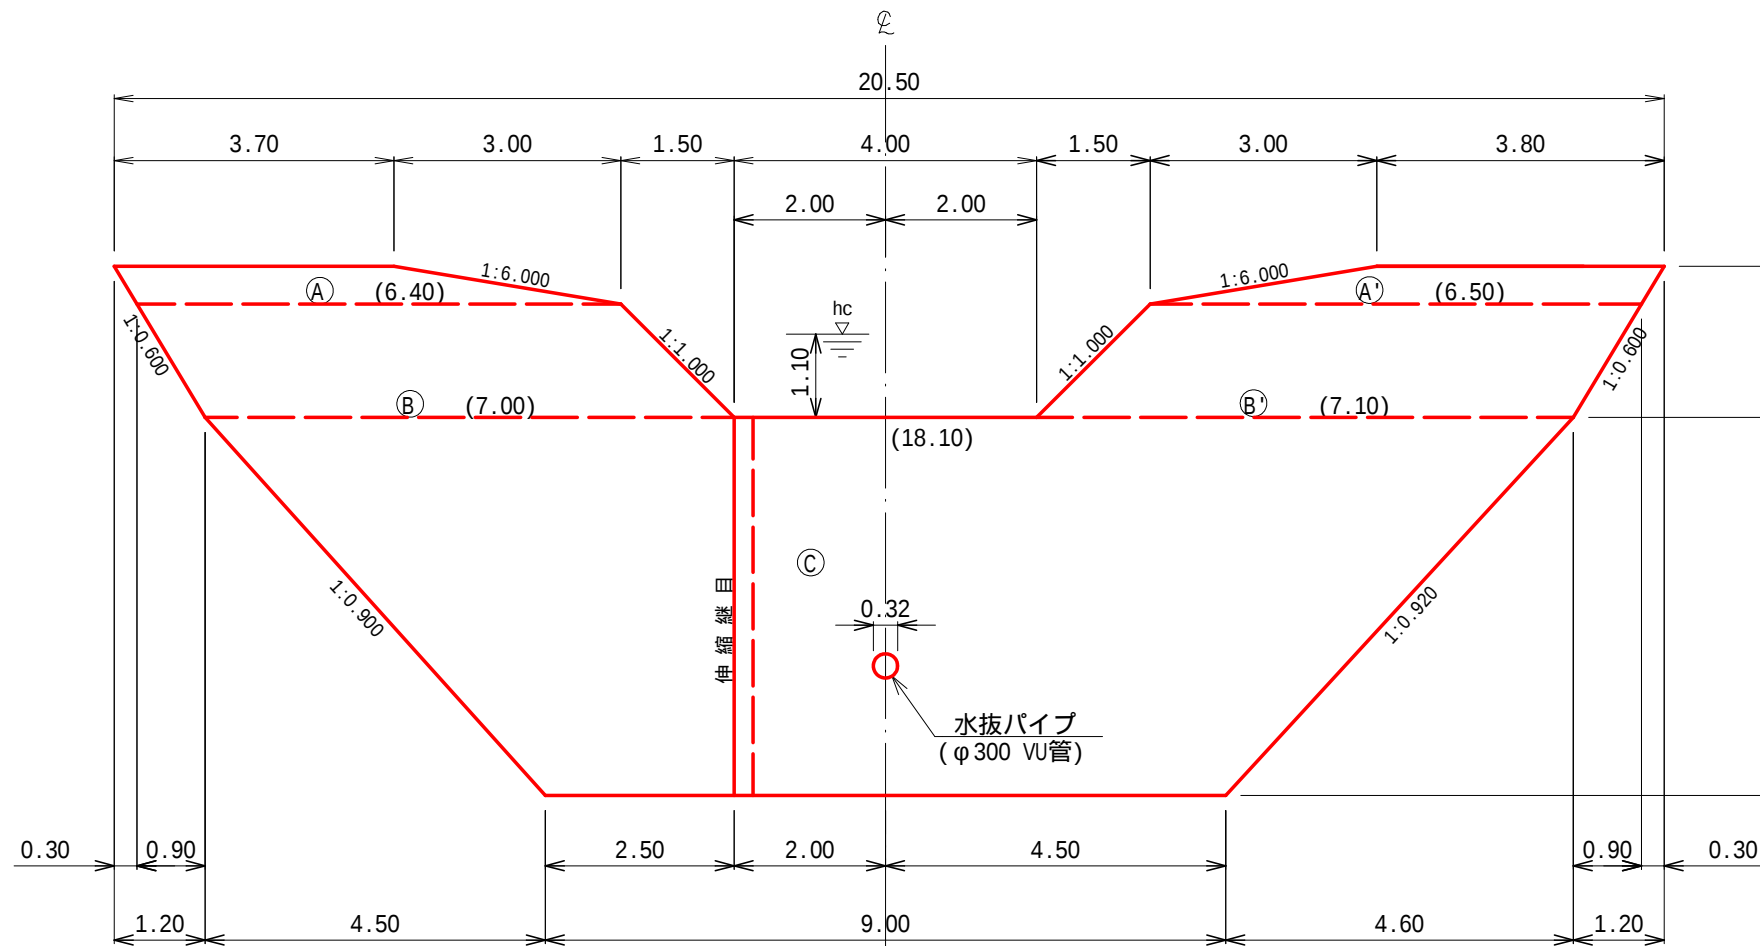


平面図

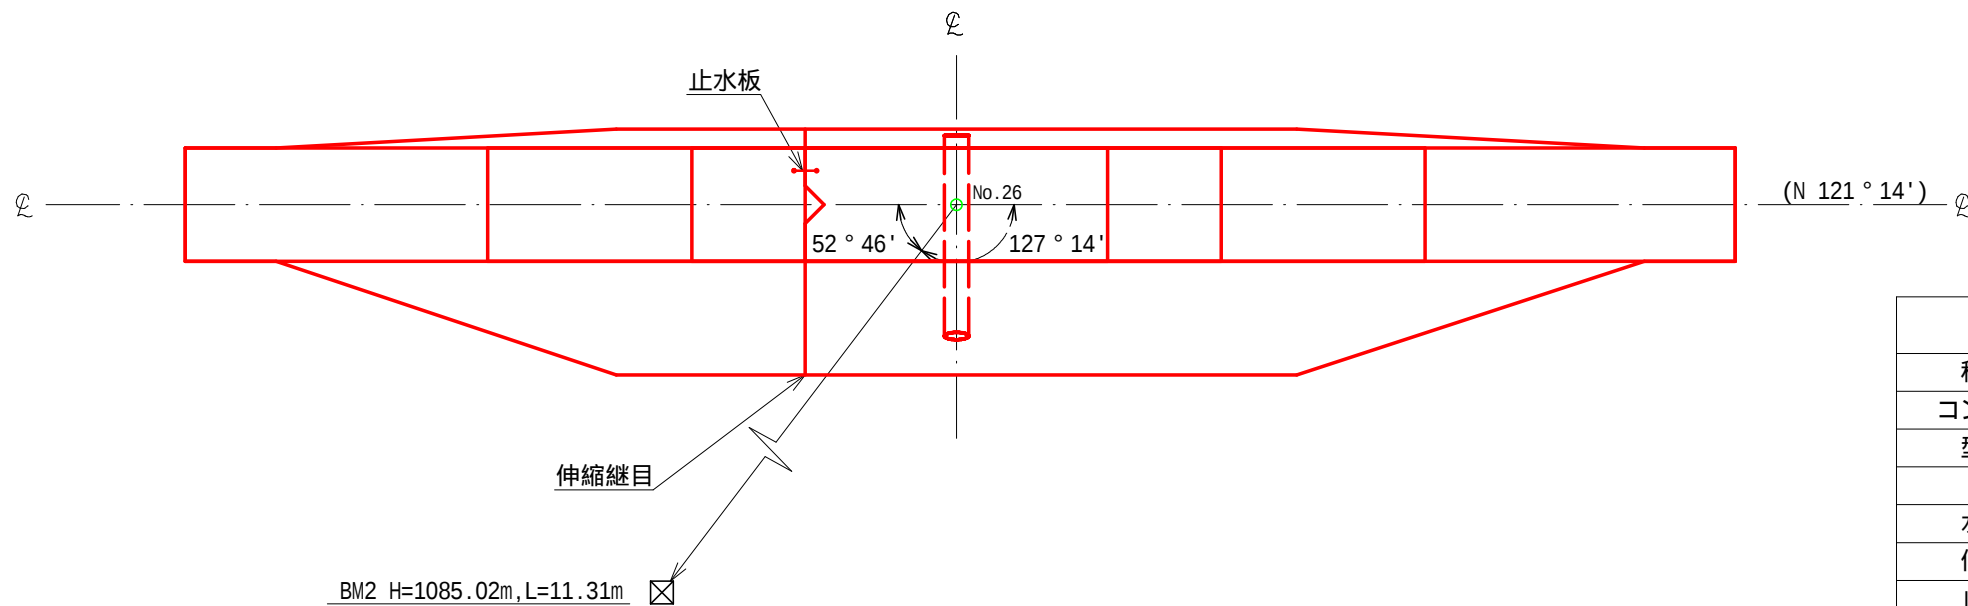



断面図

(4型)

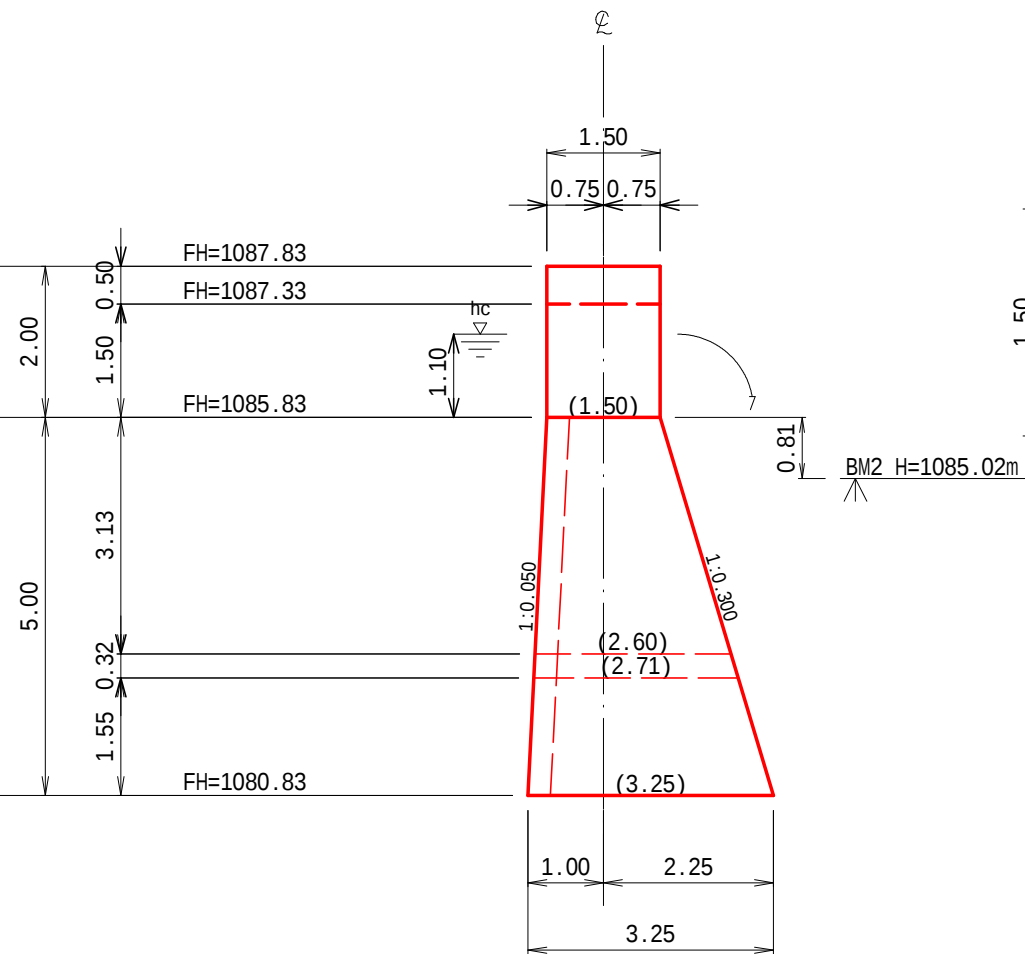

伸縮継目詳細図



S=1:50

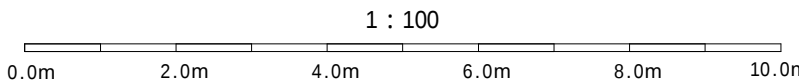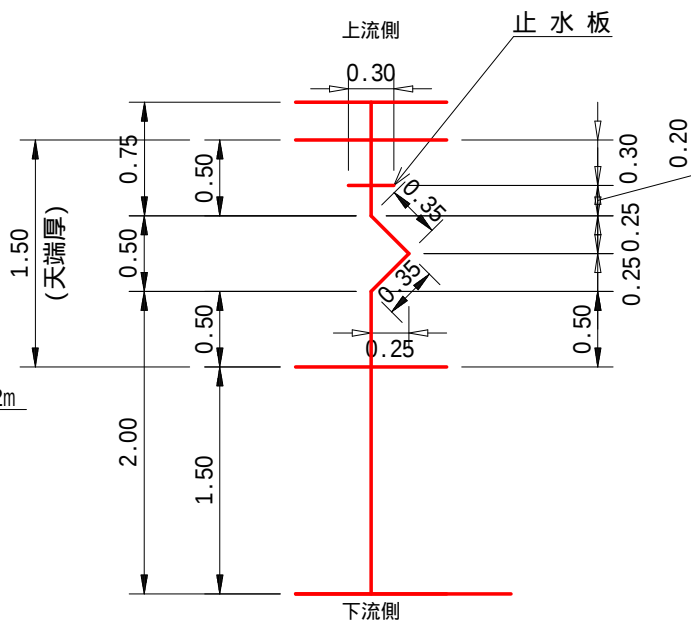

第2号コンクリート谷止工 数量表				
種 別	数 量	単位	摘 要	
コンクリート	192	1 m ³	18 - 8 - 40BB	
型 枠	183	9 m ²	丸太残存型枠	
〃	19	2 m ²	普通型枠	
水 抜 管	2	7 m	塩化ビニール管 内径300mm, 外径311mm	
伸縮継目	12	9 m ²	樹脂発泡体, 厚さ10mm	
止 水 板	5	0 m	CC300×7mm	
堤 名 板	1	0 枚	0.30×0.40 軽合金又は石材	

年度	令和 7 年度		
図面名	第2号コンクリート谷止工構造図		
施行地	静岡県富士宮市栗倉 富士山国有林169る林小班		
工事名	表富士地区（親シラズ沢）復旧治山工事		
図面番号	3	縮尺	1 : 100
設計者		製図者	
関東森林管理局	静岡森林管理署	No.	


No.26 GH=1,082.63

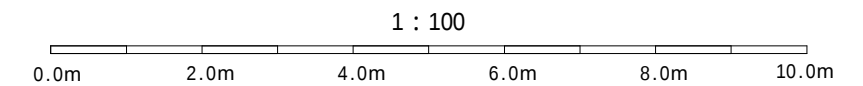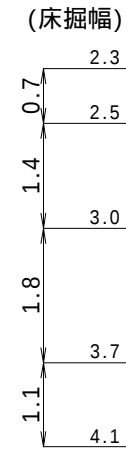


第 2 号コンクリート谷止工数量表				
種 別	数 量	単位	摘 要	
岩 掘 削	168	m ³	軟岩()B	
土砂掘削	93	m ³	礫質土	
掘削面整形	62	1 m ²	軟岩()B	
掘削面整形	6	9 m ²	礫質土	
岩盤清掃	62	1 m ²	軟岩()B	

年度	令和 7 年度		
図面名	第2号コンクリート谷止工床掘図		
施行地	静岡県富士宮市粟倉 富士山国有林169る林小班		
工事名	表富士地区（親シラズ沢）復旧治山工事		
図面番号	4	縮尺	1 : 100
設計者		製図者	
関東森林管理局	静岡森林管理署		No.


断面図
右岸側

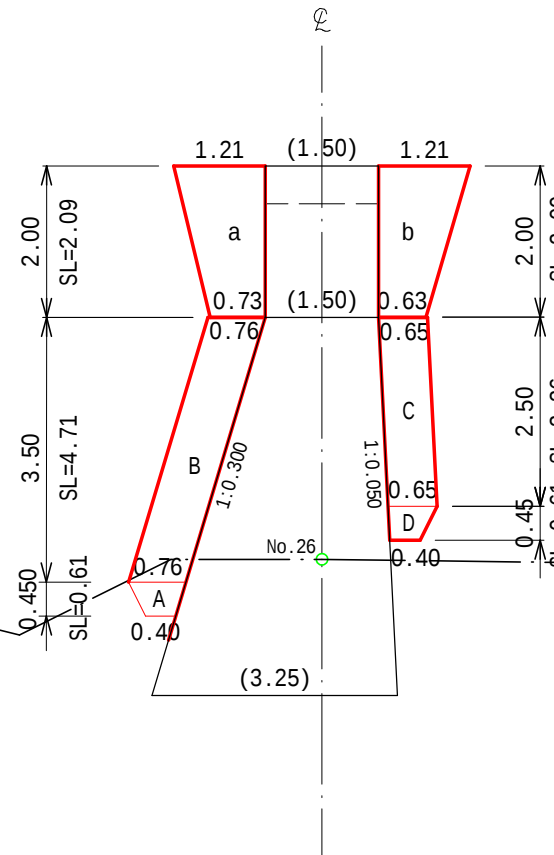


正面図
No. 26 GH=1,082.63

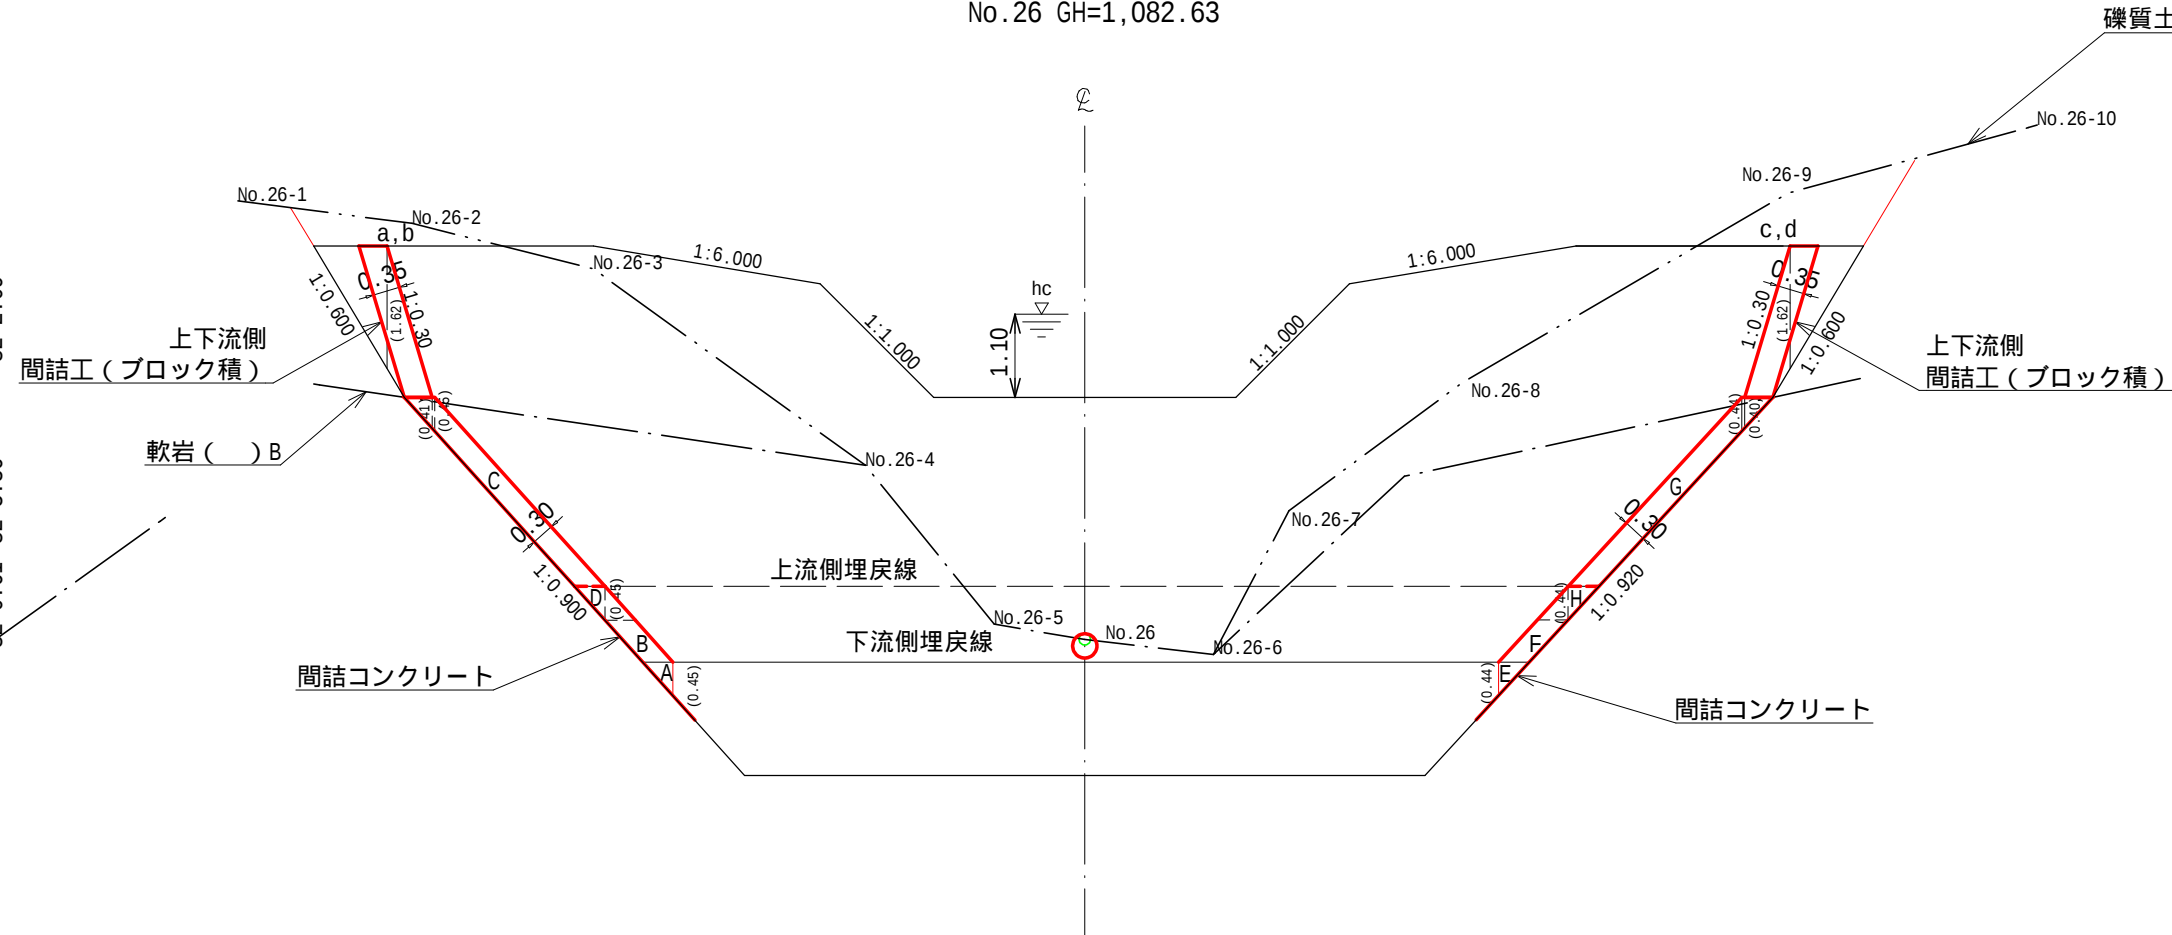


断面図
左岸側

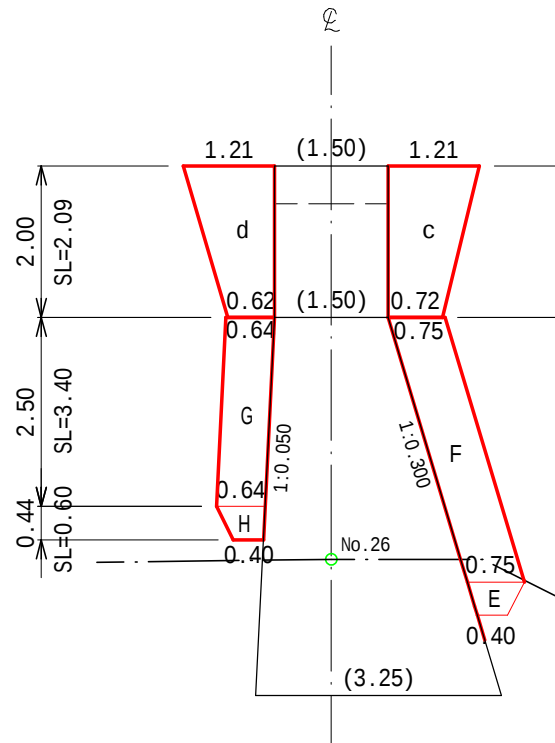

平面図

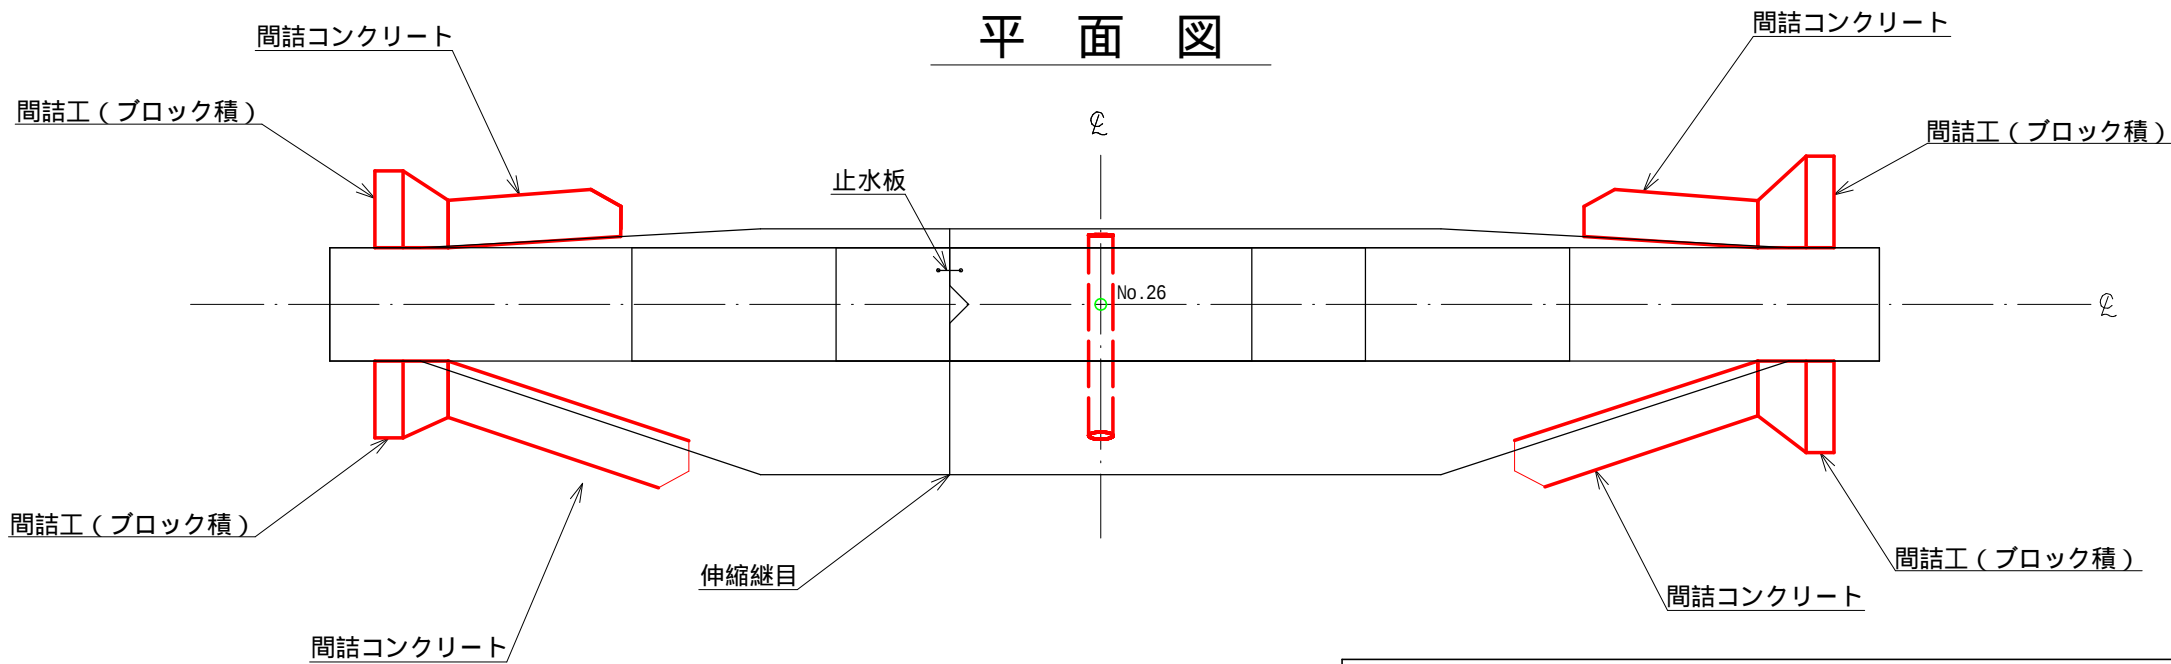


第2号コンクリート谷止工 数量表			
種 別	数 量	単位	摘 要
間詰 コンクリート	3 7	m³	18 - 8 - 40BB
間詰 型 枠	12 5	m²	丸太残存型枠
間詰 ブロック積	7 9	m²	

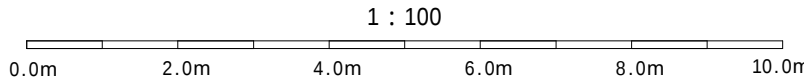


年度	令和 7 年度		
図面名	第2号コンクリート谷止工間詰図		
施行地	静岡県富士宮市栗倉 富士山国有林169る林小班		
工事名	表富士地区（親シラズ沢）復旧治山工事		
図面番号	5	縮尺	1 : 100
設計者		製図者	
関東森林管理局	静岡森林管理署	No.	


(下流側)埋戻し計算図

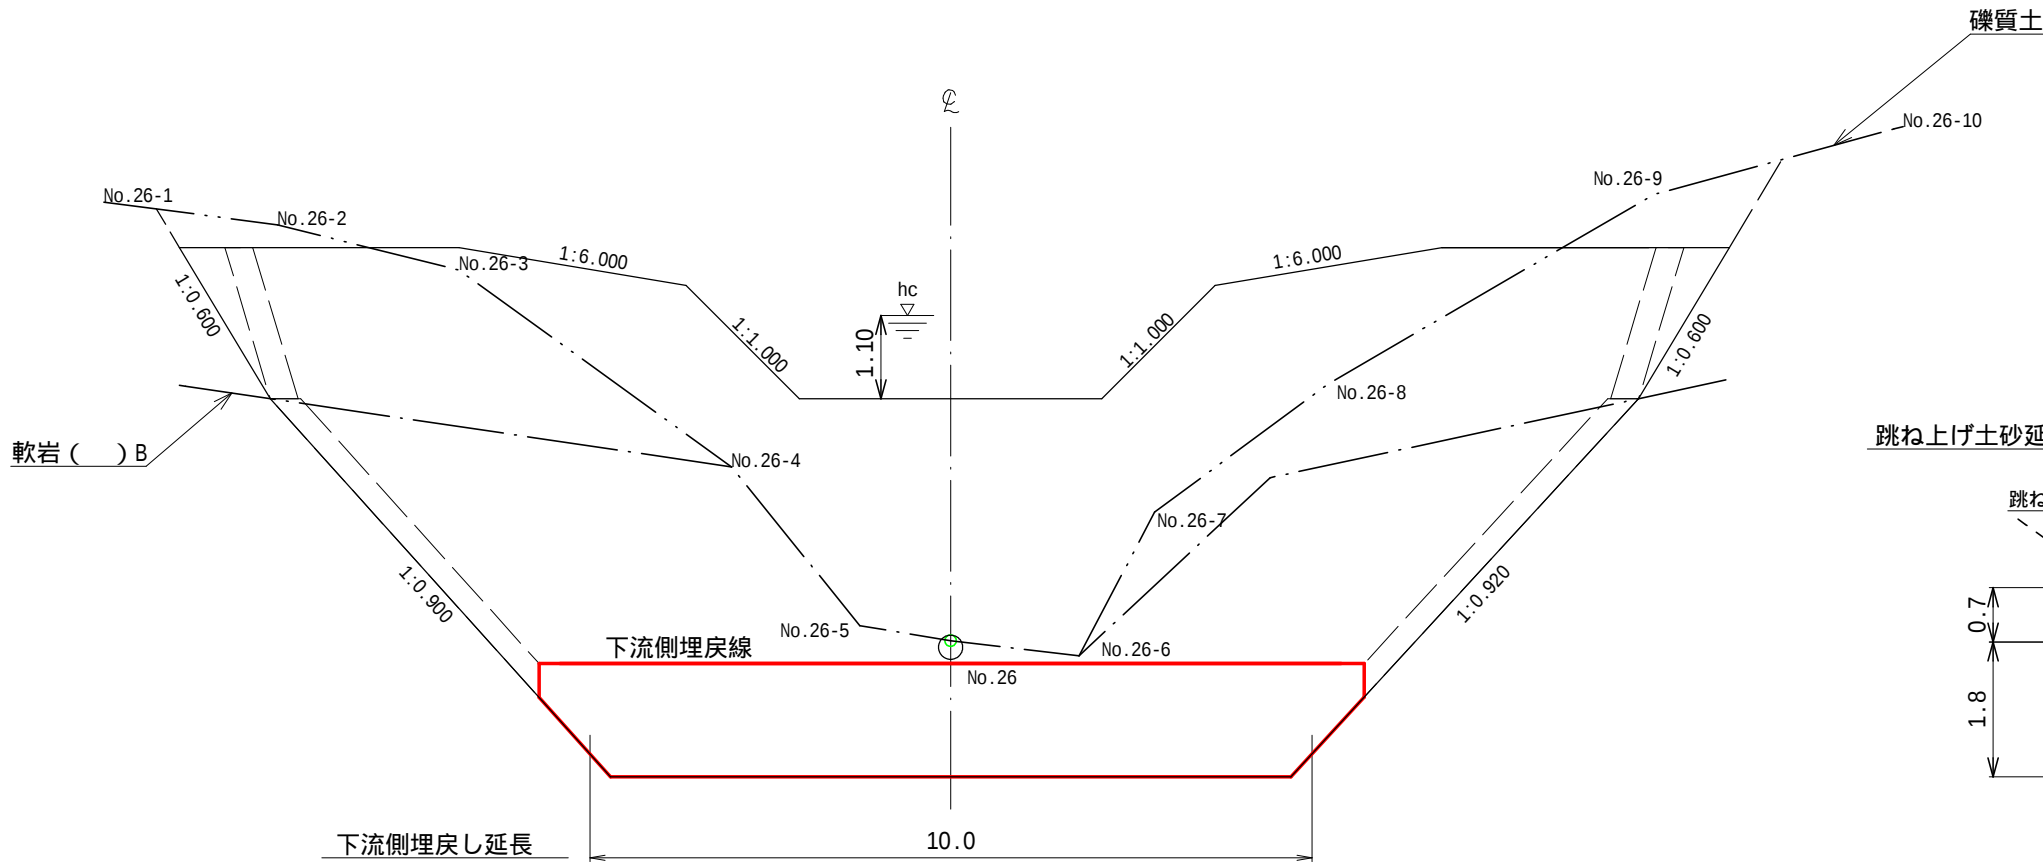


断面図
(4型)

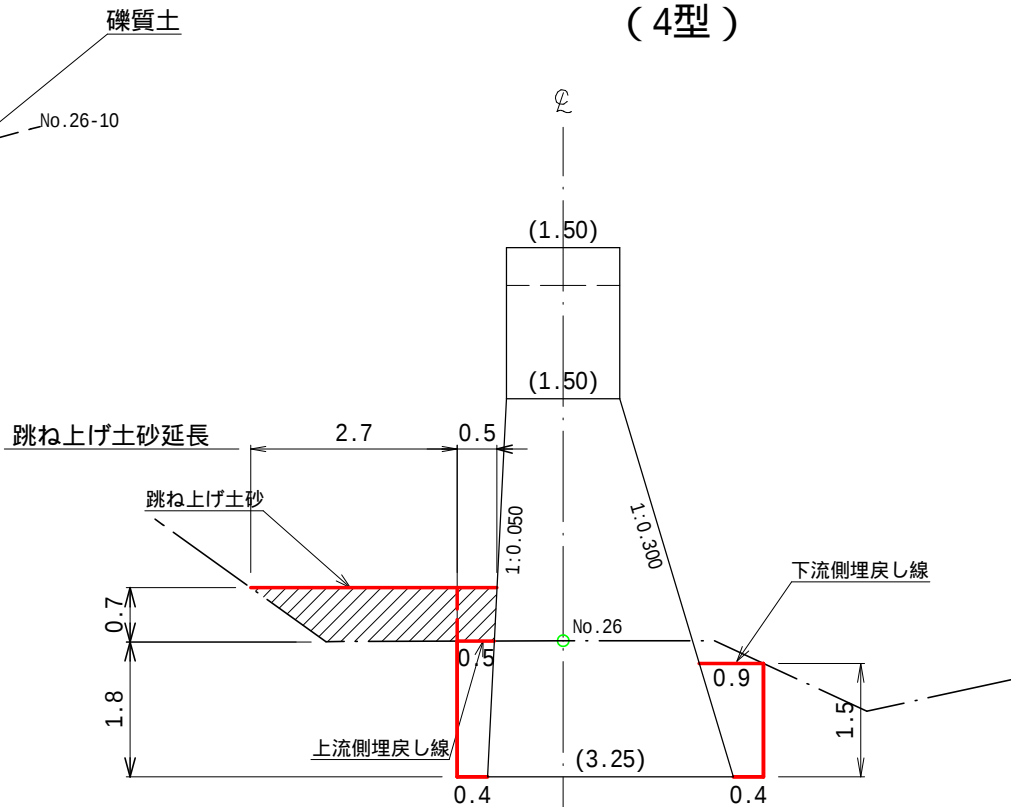

(上流側)埋戻し計算図

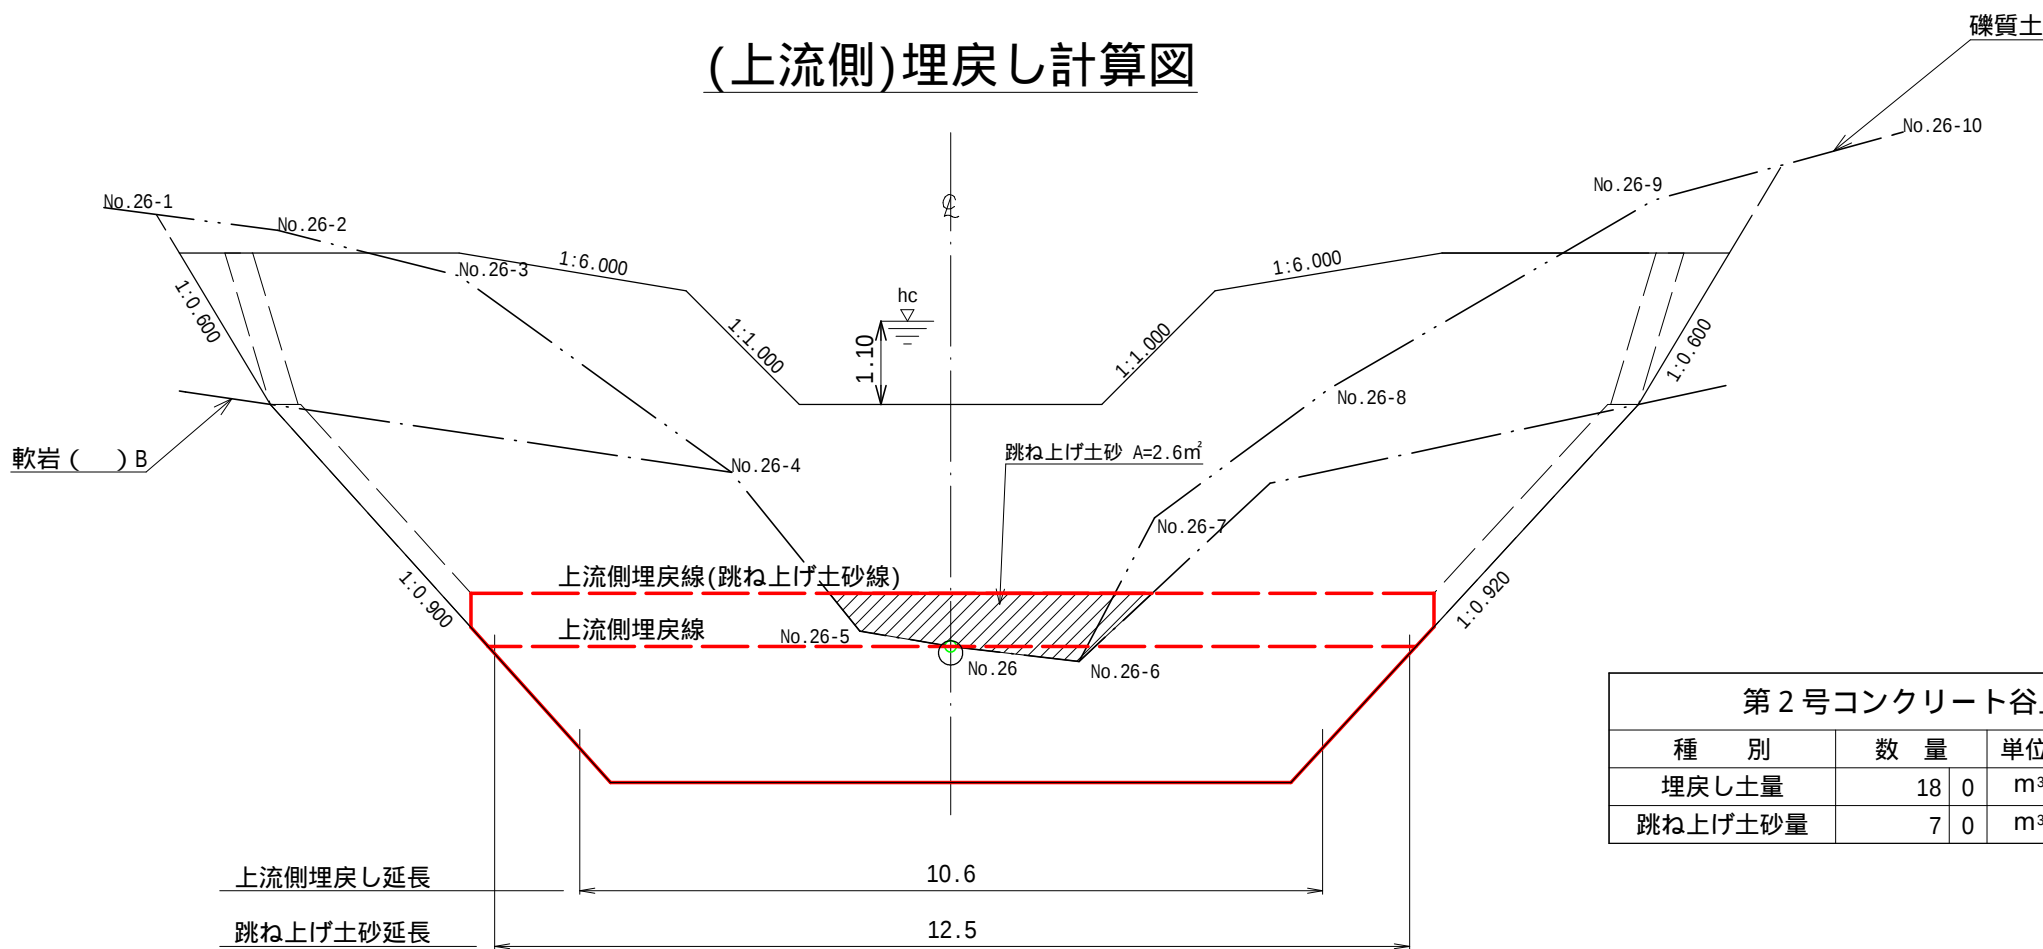

第2号コンクリート谷止工数量表			
種 別	数 量	単位	摘 要
埋戻し土量	18 0	m ³	
跳ね上げ土砂量	7 0	m ³	

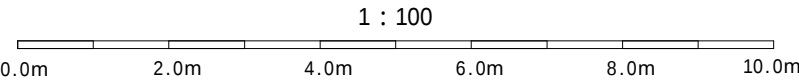


年度	令和 7 年度		
図面名	第2号コンクリート谷止工埋戻し図		
施行地	静岡県富士宮市栗倉 富士山国有林169る林小班		
工事名	表富士地区（親シラズ沢）復旧治山工事		
図面番号	6	縮尺	1 : 100
設計者		製図者	
関東森林管理局	静岡森林管理署	No.	

丸太残存型枠工 標準図


断面図

S=1/50

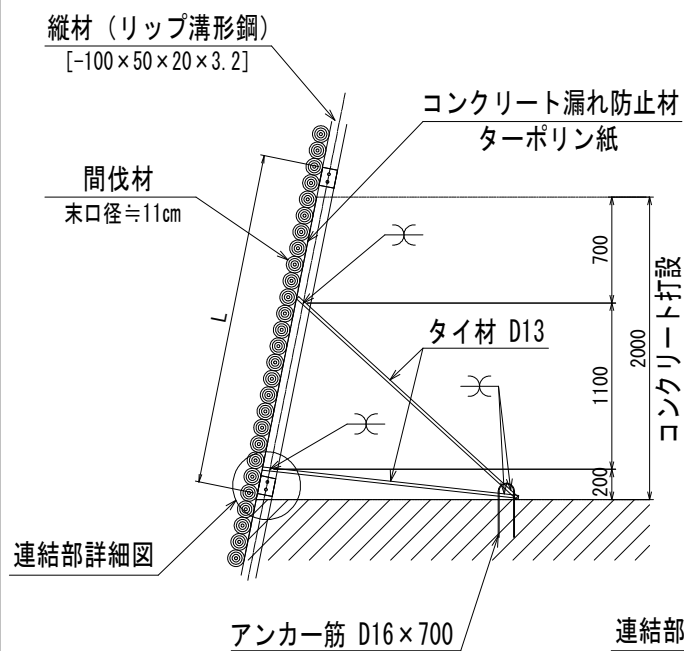


正面図

S=1/50

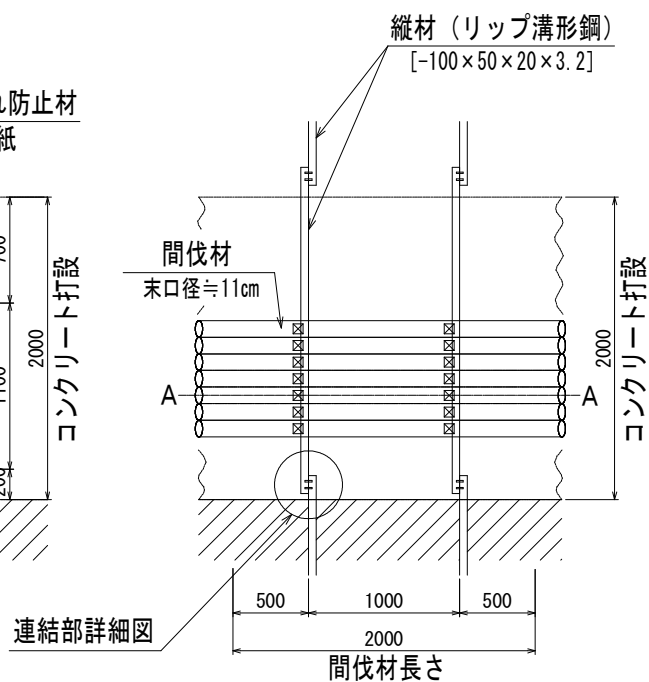

連結部詳細図

S=1/25

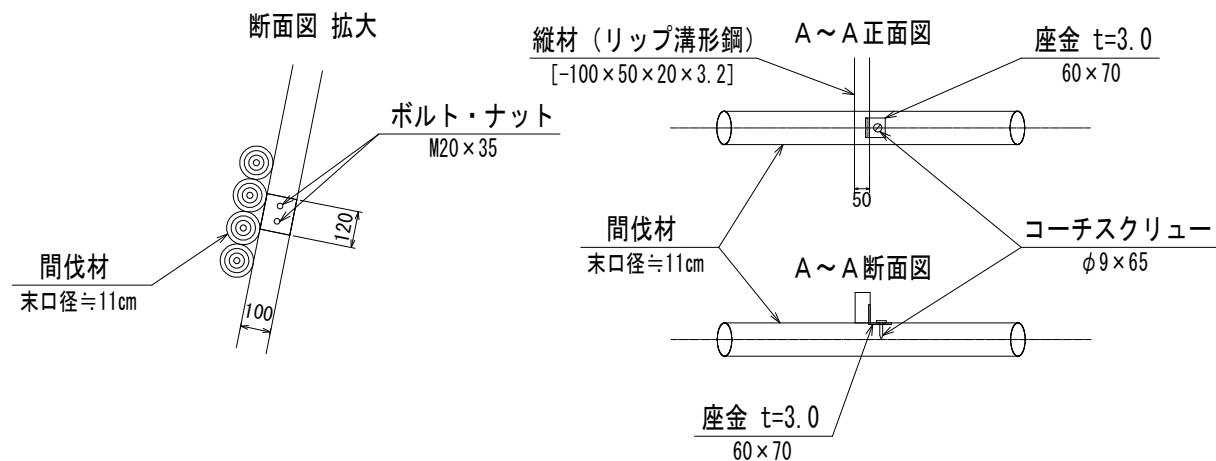


図面名	丸太残存型枠工 標準図		
図面番号		縮尺	1/25・1/50

間詰練積工標準図

縮尺 S=1:20

側 面 図

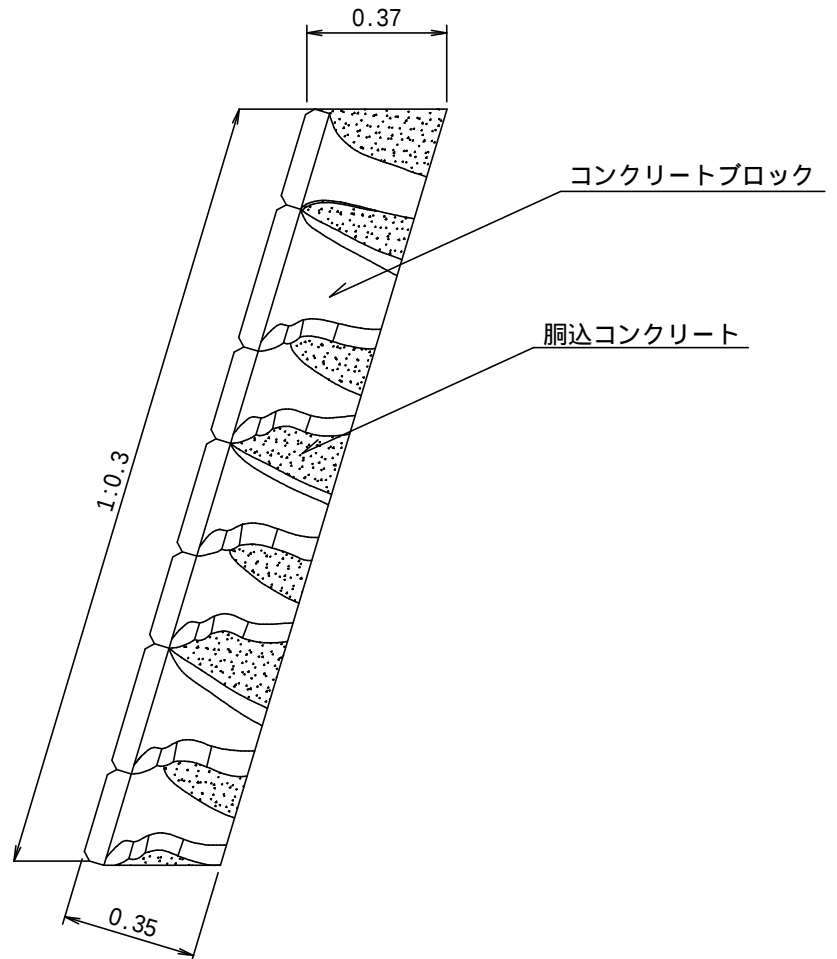

1 m ² 当たり材料明細表				
種 別	規格・寸法	数 量	単 位	備 考
コンクリートブロック	控え35cm	1.00	m ²	高さ2.0m以下とする
胴 込 コ ン ク リ ー ト	18-8-25-BB	0.22	m ³	