

令和7年度瀬尻地区ストックポイント整備事業 位置図


静岡県浜松市天竜区龍山町瀬尻 瀬尻国有林847イ林小班(縮尺1/20,000)



施工箇所(ストックポイント) ●


平面図

縮尺 1:400

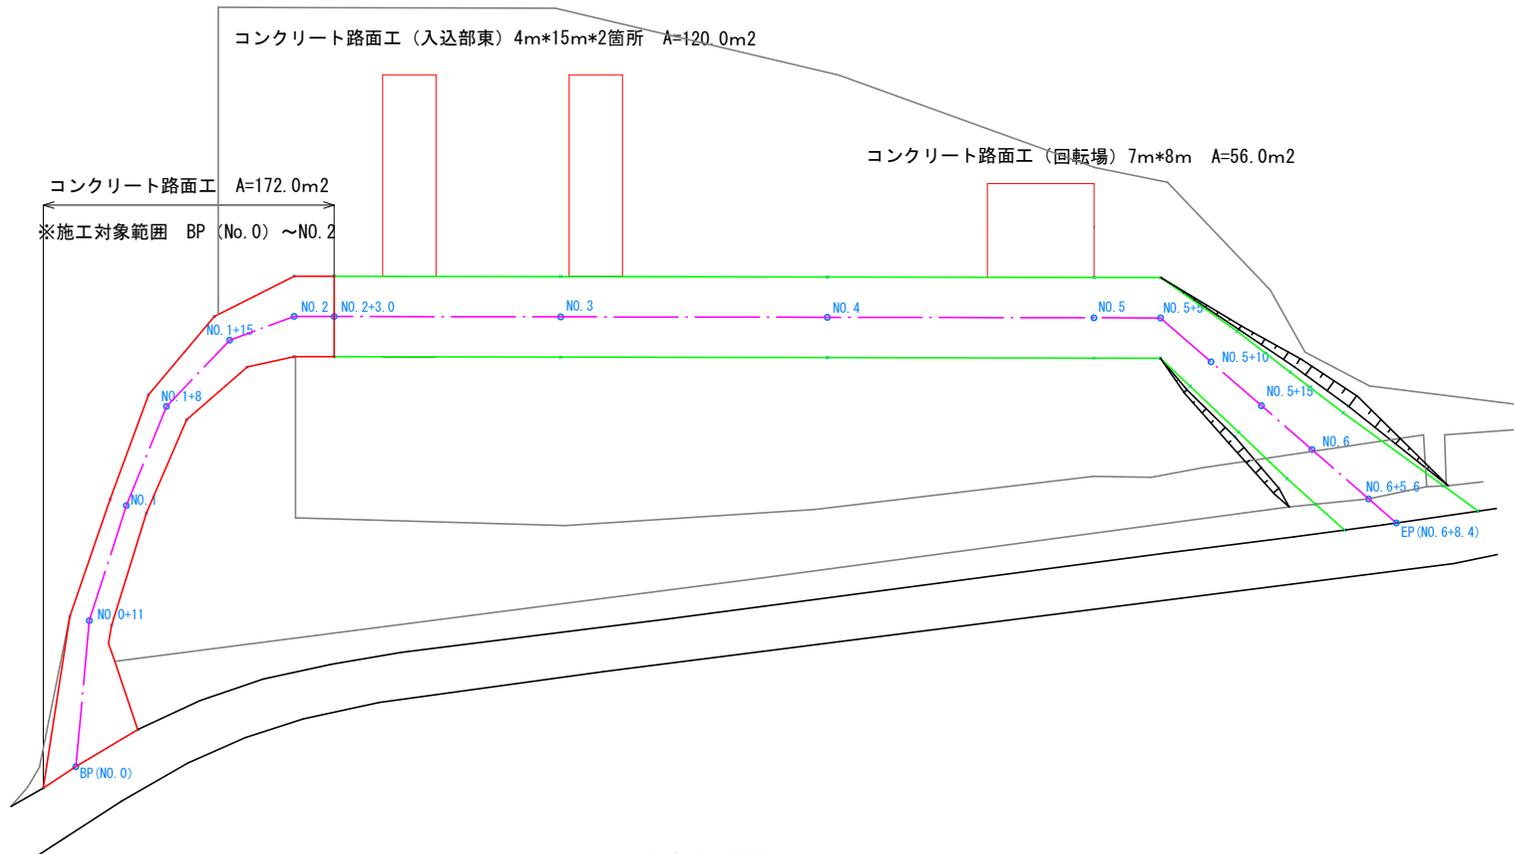

縦断面図

縮尺 1:400

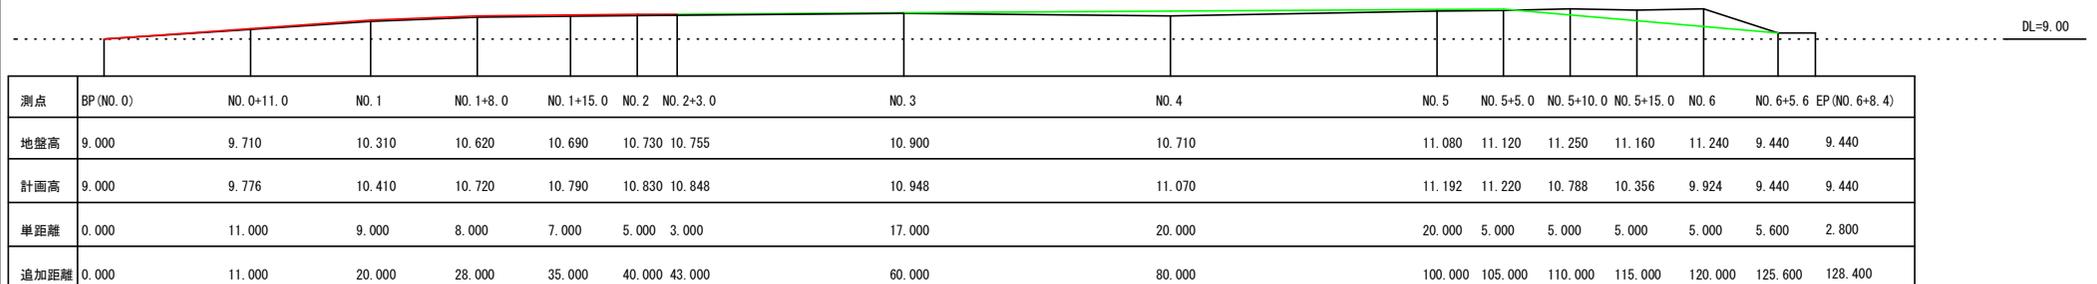


横断図

縮尺 1:100

BP (NO. 0)

GH=9.000
FH=9.000

土工
CA=2.5
BA=0.0

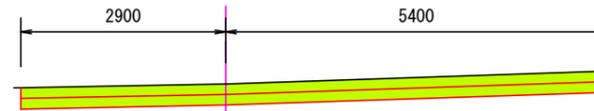


DL=8.00

NO. 0+11

GH=9.710
FH=9.776

土工
CA=0.7
BA=0.0

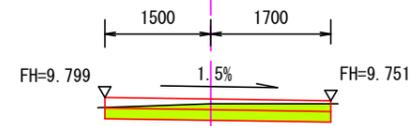


DL=9.00

NO. 1

GH=10.310
FH=10.410


土工
CA=0.5
BA=0.0

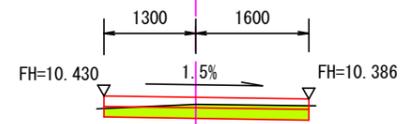

DL=10.00

横断図

縮尺 1:100

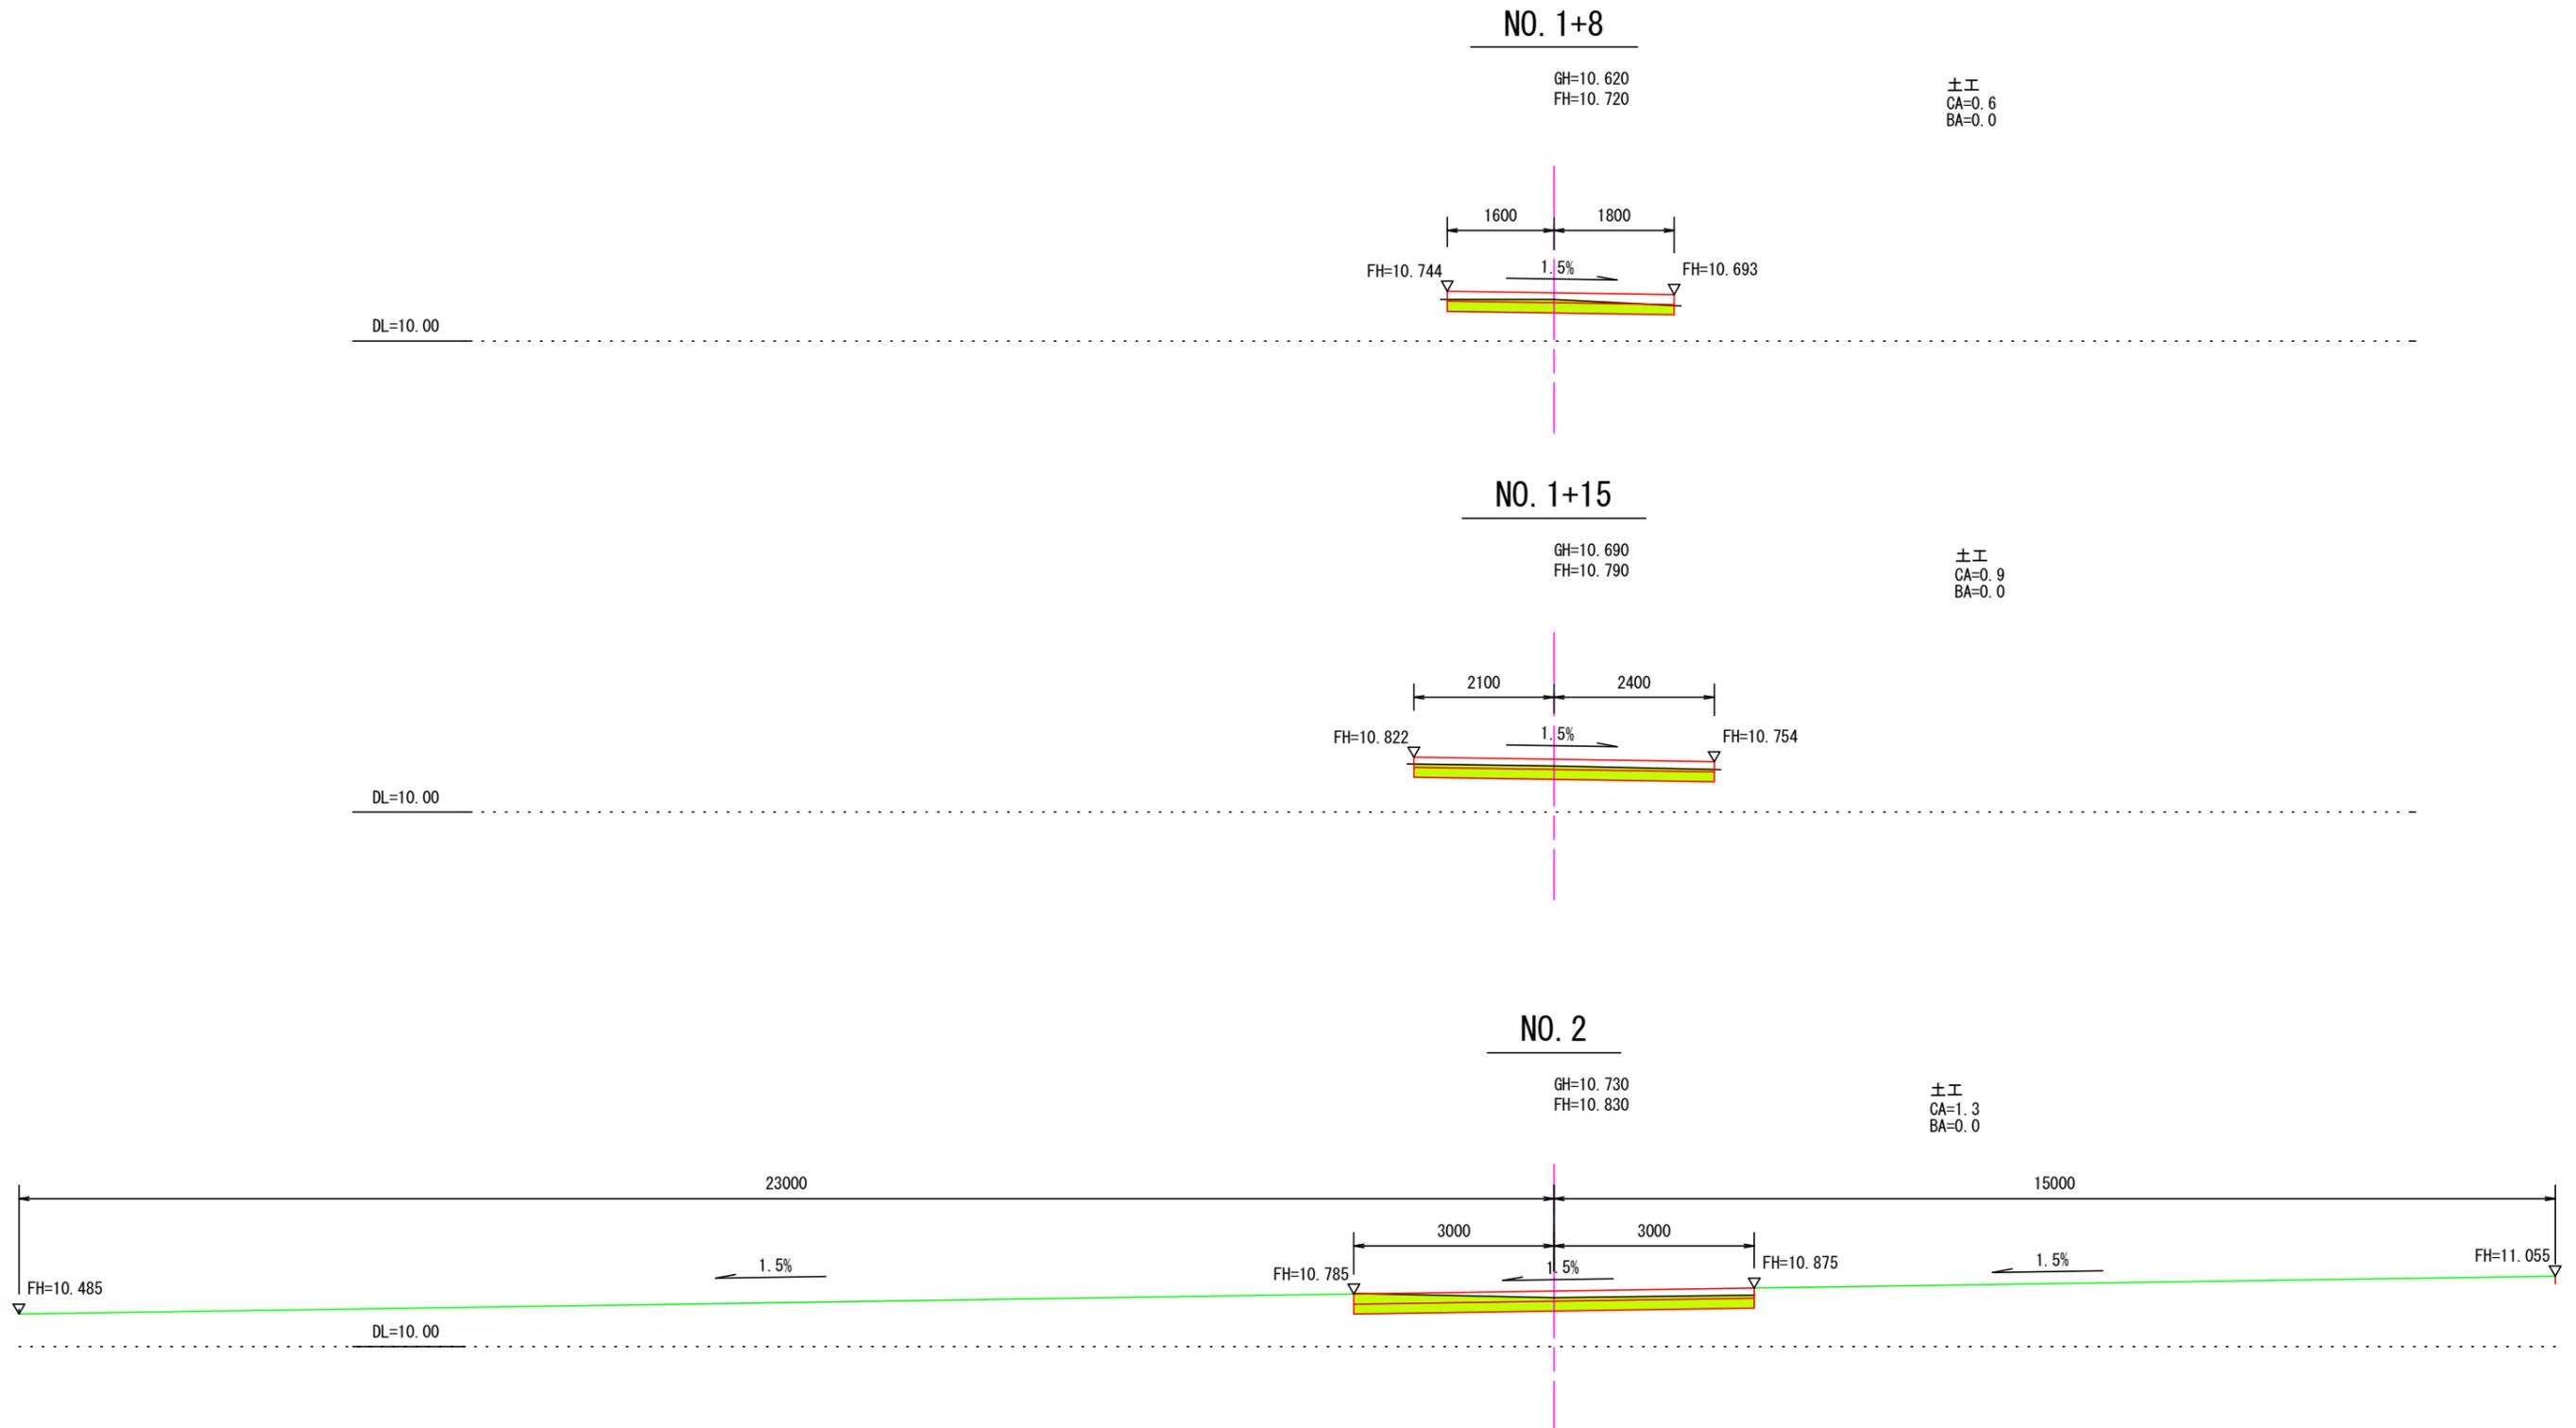


横断図

縮尺 1:100

NO. 2+3.0


GH=10.755
FH=10.848

土工
CA=0.0
BA=0.0

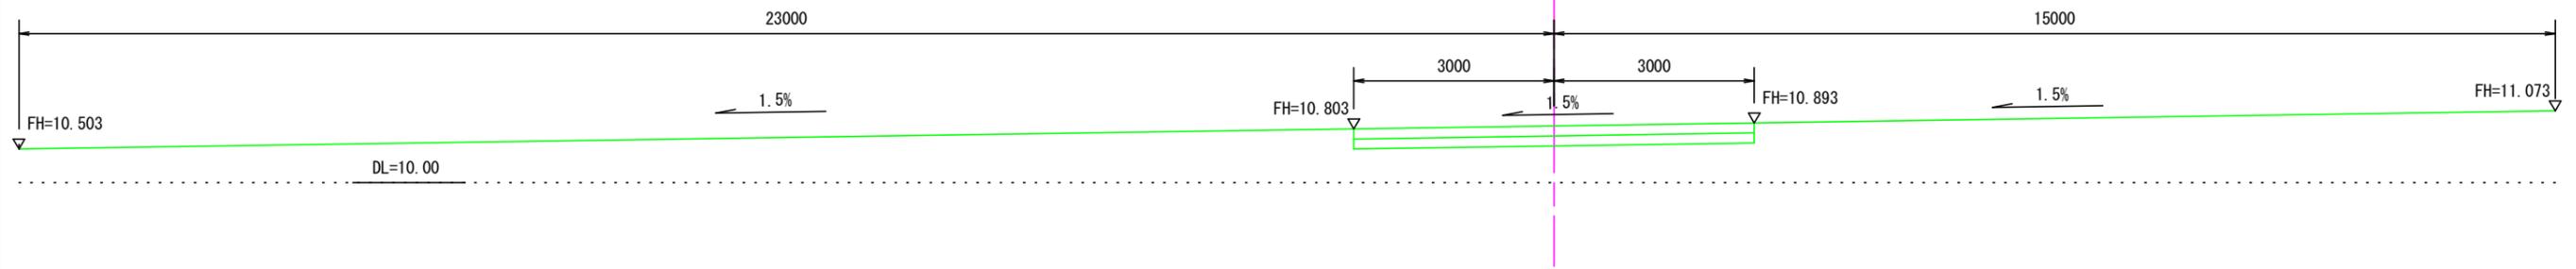

コンクリート路面工標準図

S=1 : free

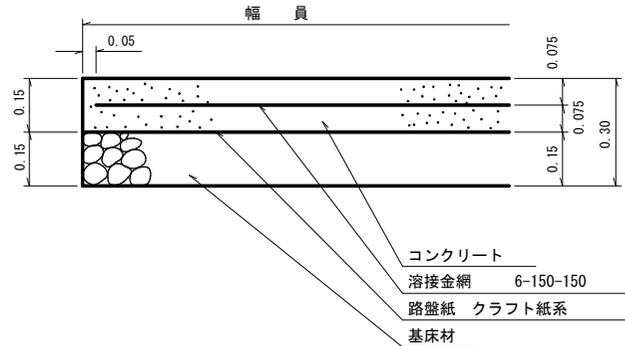

100m²当り

材 料 表		
名 称	数 量	品 質・規 格
コンクリート	15.00m ³	21-8-25BB
路 盤 紙	100.00m ²	クラフト紙系
路 盤 工	15.00m ³	C-40又はRC-40
溶 接 金 網	100.00m ²	6*150*150
目 地 材	1.9m ²	t=10mm

目地材設置に当たっては、延長方向8m間隔で設置することを標準とする。