


令和8年度 瀬尻地区ストックポイント整備事業 位置図

静岡県浜松市天竜区龍山町瀬尻 瀬尻国有林847イ林小班(縮尺1/20,000)





施工箇所(ストックポイント)

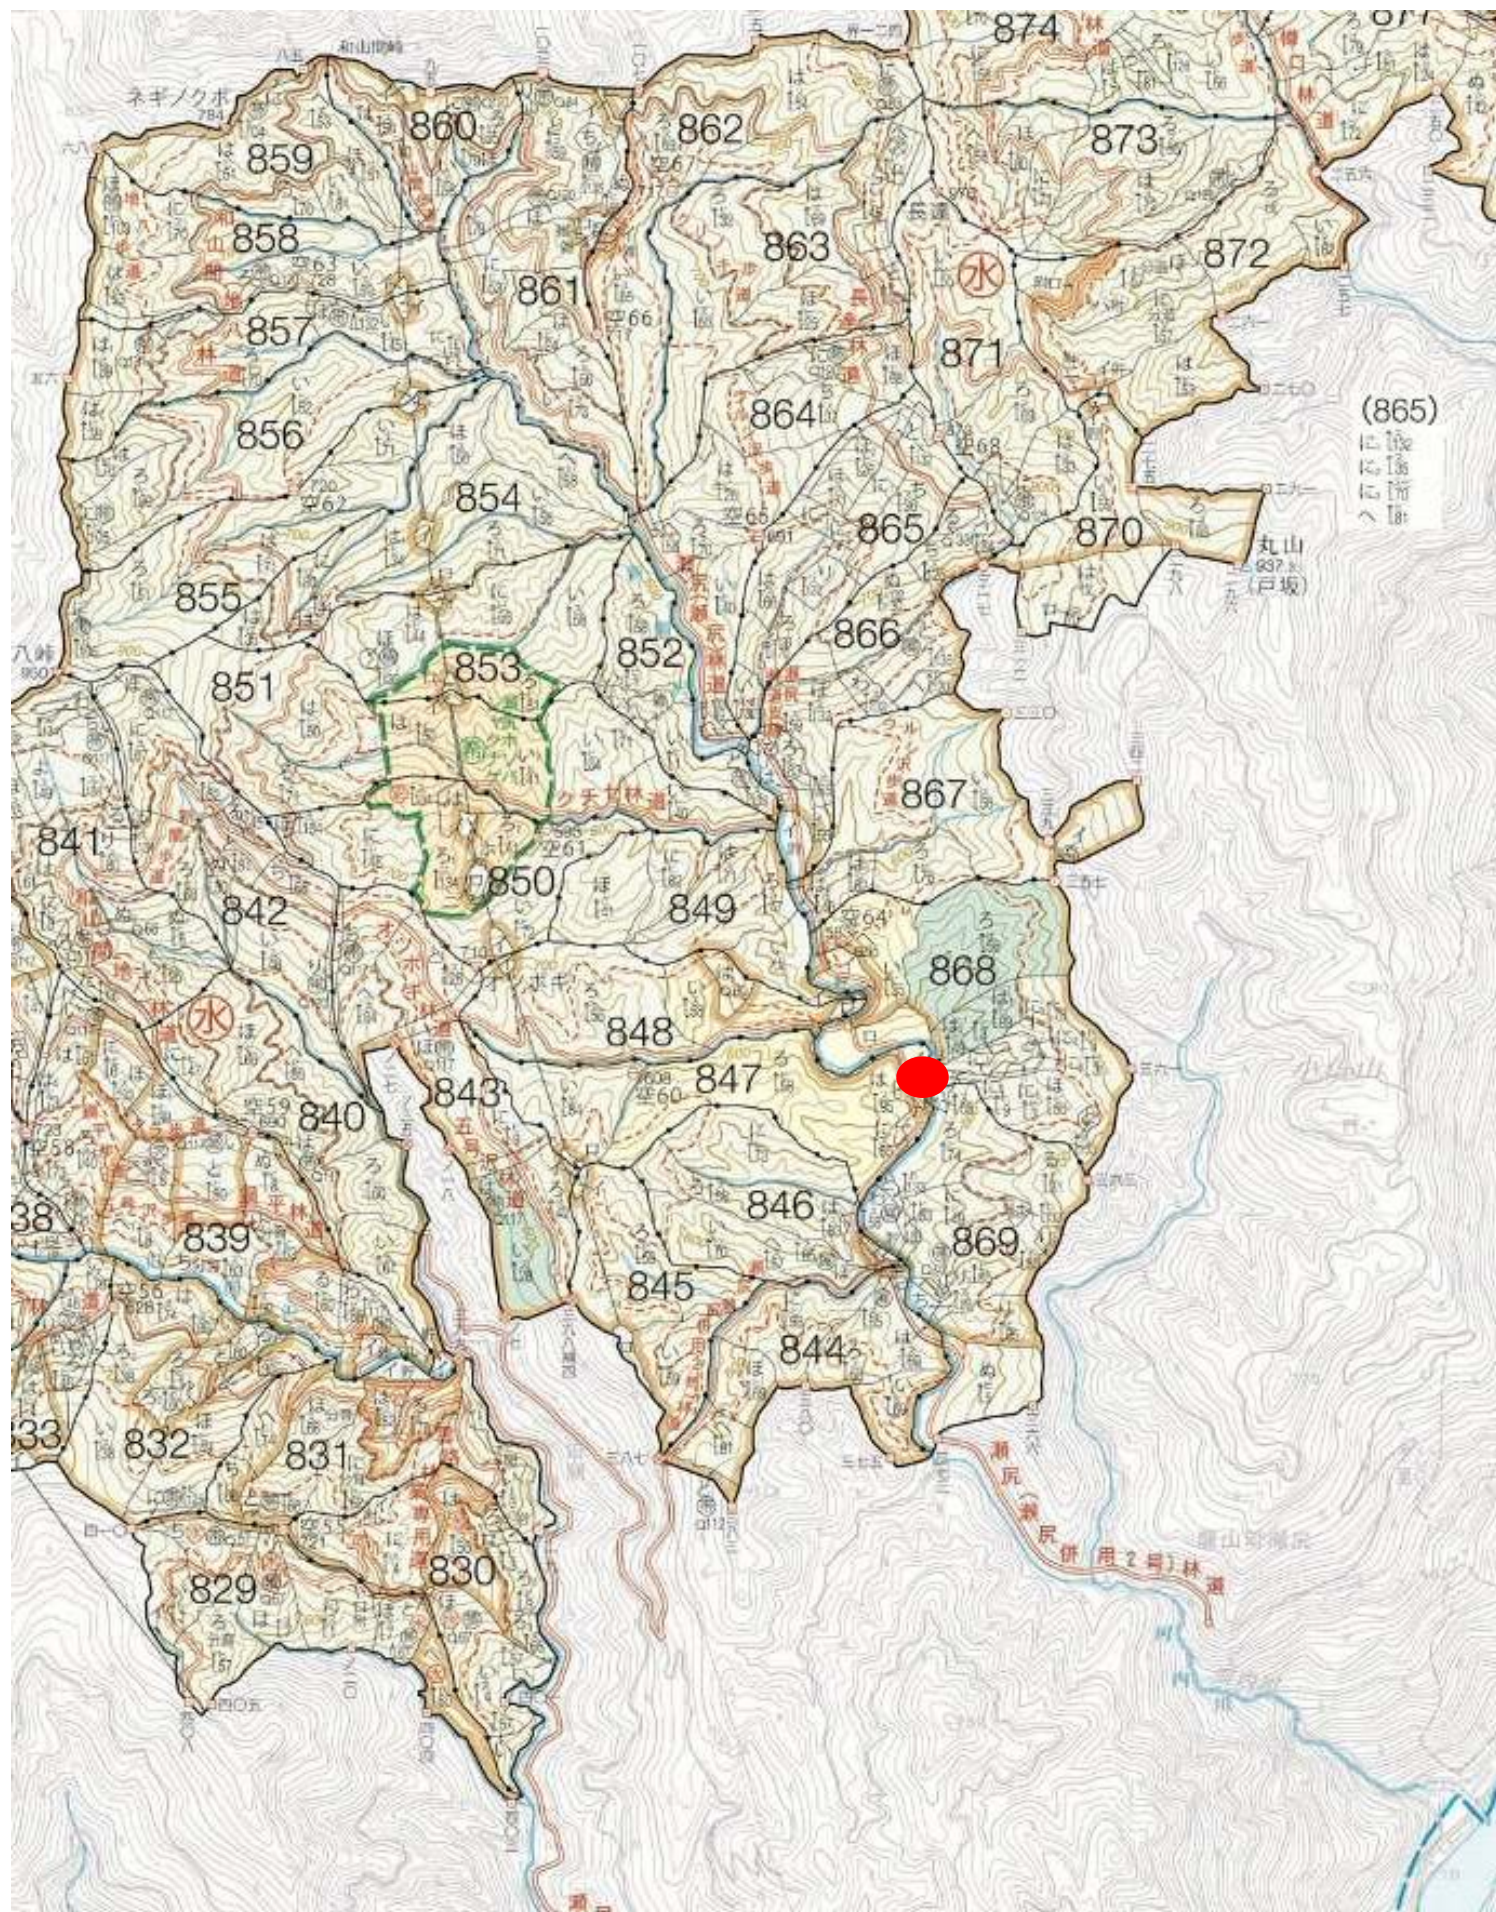

平面図

縮尺 1:400

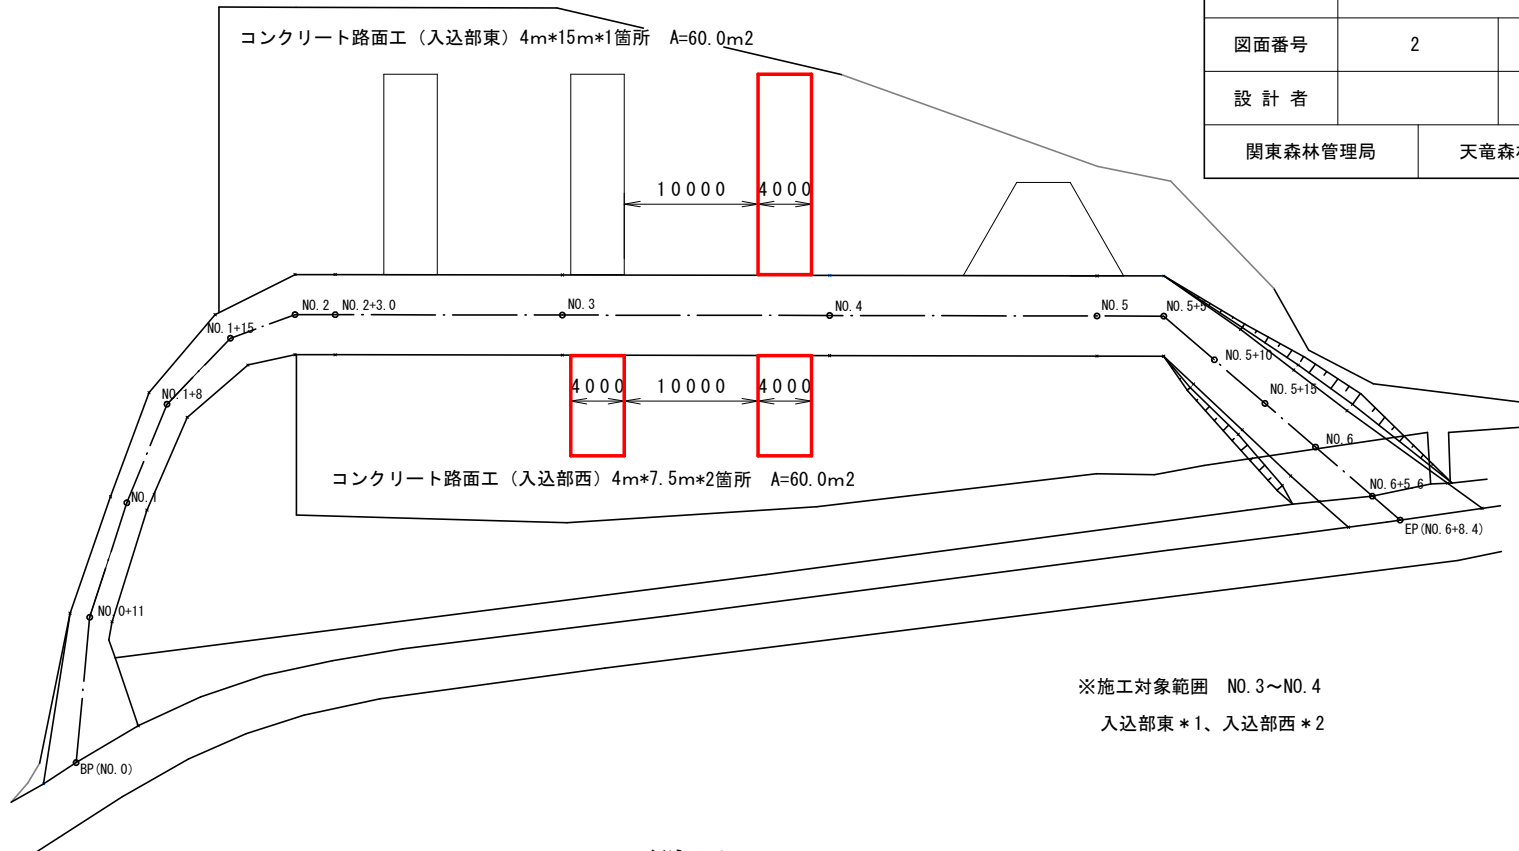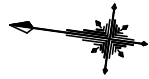


※施工対象範囲 NO. 3～NO. 4

入込部東 * 1、入込部西 * 2

縦断面図

縮尺 1:400

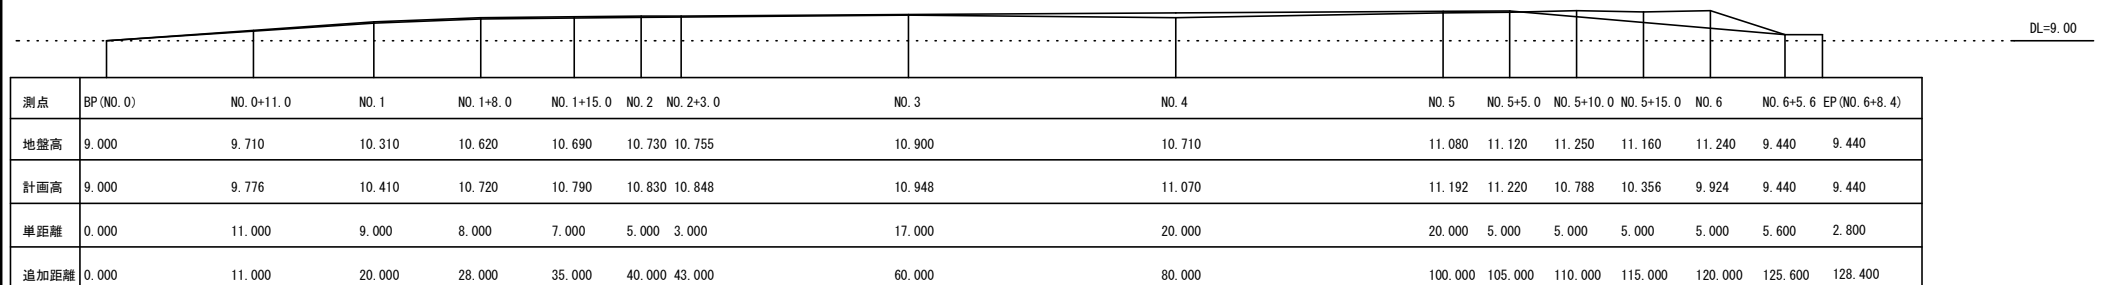


DL=9.00

年 度	令 和 8 年 度		
図 面 名	平 面 図 ・ 縦 断 図		
施 工 地	静岡県浜松市天竜区龍山町瀬尻 瀬尻国有林 8 4 7 イ林小班		
工 事 名	瀬尻地区ストックポイント整備事業		
図面番号	2	縮 尺	1 : 400
設 計 者		製図者	
関東森林管理局		天竜森林管理署	No.

平面図(目地板)

縮尺 1:400

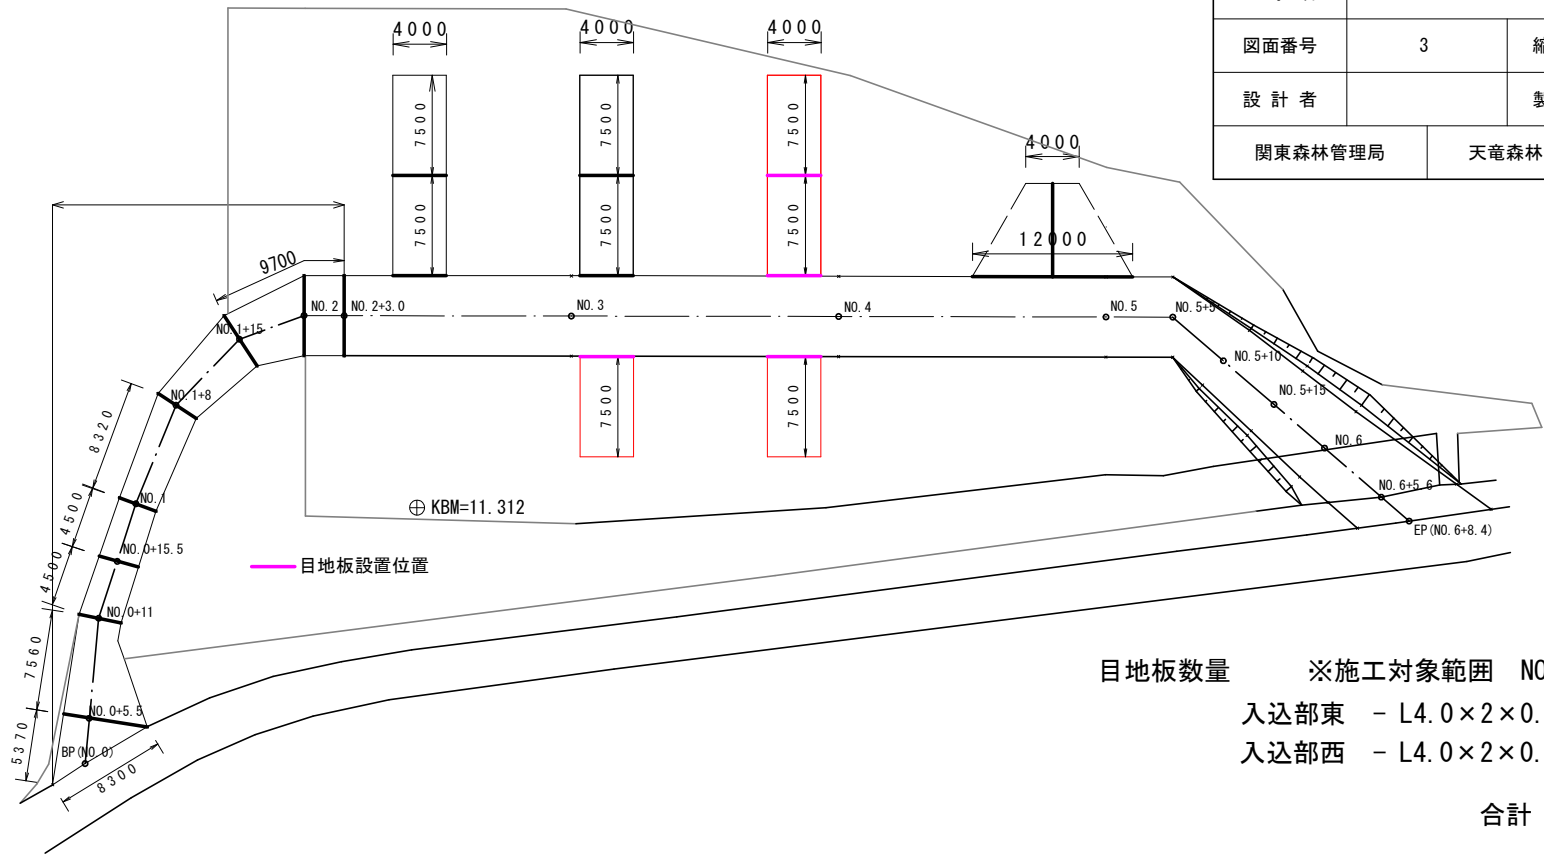


目地板数量 ※施工対象範囲 NO.3～NO.4
入込部東 - L4.0×2×0.15=1.2m2
入込部西 - L4.0×2×0.15=1.2m2
合計 = 2.4m2

年 度	令和 8 年 度		
図 面 名	平 面 図 (目 地 板)		
施 工 地	静岡県浜松市天竜区龍山町瀬尻 瀬尻国有林 8 4 7 イ 林 小 班		
工 事 名	瀬尻地区ストックポイント整備事業		
図面番号	3	縮 尺	1 : 400
設 計 者		製図者	
関東森林管理局		天竜森林管理署	No.

コンクリート路面工標準図

S=1 : free

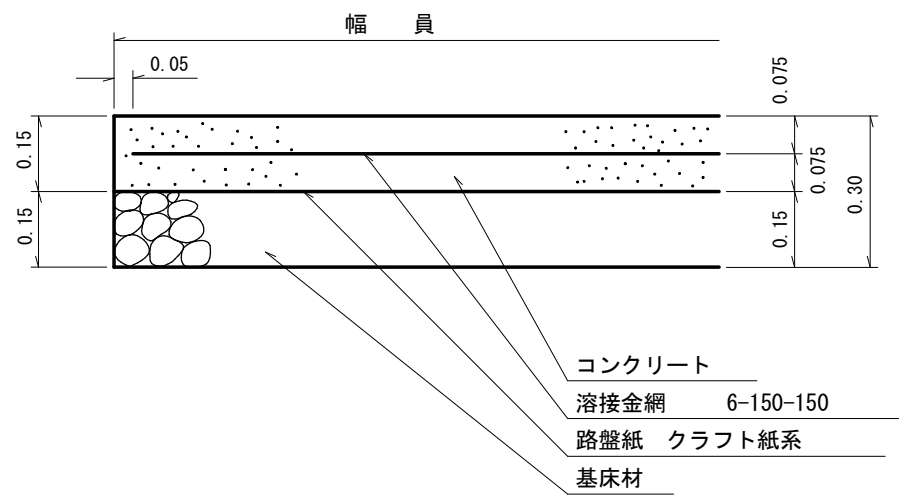

100m2当り

材 料 表		
名 称	数 量	品 質・規 格
コンクリート	15.00m3	21-8-25BB
路 盤 紙	100.00m2	クラフト紙系
路 盤 工	15.00m3	C-40又はRC-40
溶 接 金 網	100.00m2	6*150*150
目 地 材	1.9m2	t=10mm

目地材設置に当たっては、延長方向8m間隔で設置することを標準とする。