

令和 7 年度

水の木（水の木）改良工事（R6補正）

設 計 図

図 面 目 録

番号	図 面 名	葉 数
1	位置図	1
2	平面図	1
3	工種配置図	1
4	縦断面図	1
5	山腹縦断面図	1
6	横断面図	5
7	土工 標準図	1
8	アスファルト舗装工 標準図	1
9	ガードレール 標準図	1
10	モルタル吹付工 標準図	1

関 東 森 林 管 理 局

東 京 神 奈 川 森 林 管 理 署



県立丹沢大山自然公園

足柄上郡
山北町

水の木 (水の木) 林道

工事箇所

至 大又沢ダム

山北町世附部落
官行造林地

山北町三保財産区
官行造林地

至 県道147号
山中湖小山線



至 丹沢湖


凡	例
	工事箇所

静岡県
東 郡
小山町


1 : 20,000



年度	令和 7 年度		
図面名	位 置 図		
施行地	神奈川県足柄上郡山北町 世附字谷戸入地内		
工事名	水の木 (水の木) 林道改良工事 (R6補正)		
図面番号	1	縮尺	1 : 20,000
設計者	製図者		
関東森林管理局	東京神奈川森林管理署	No.	

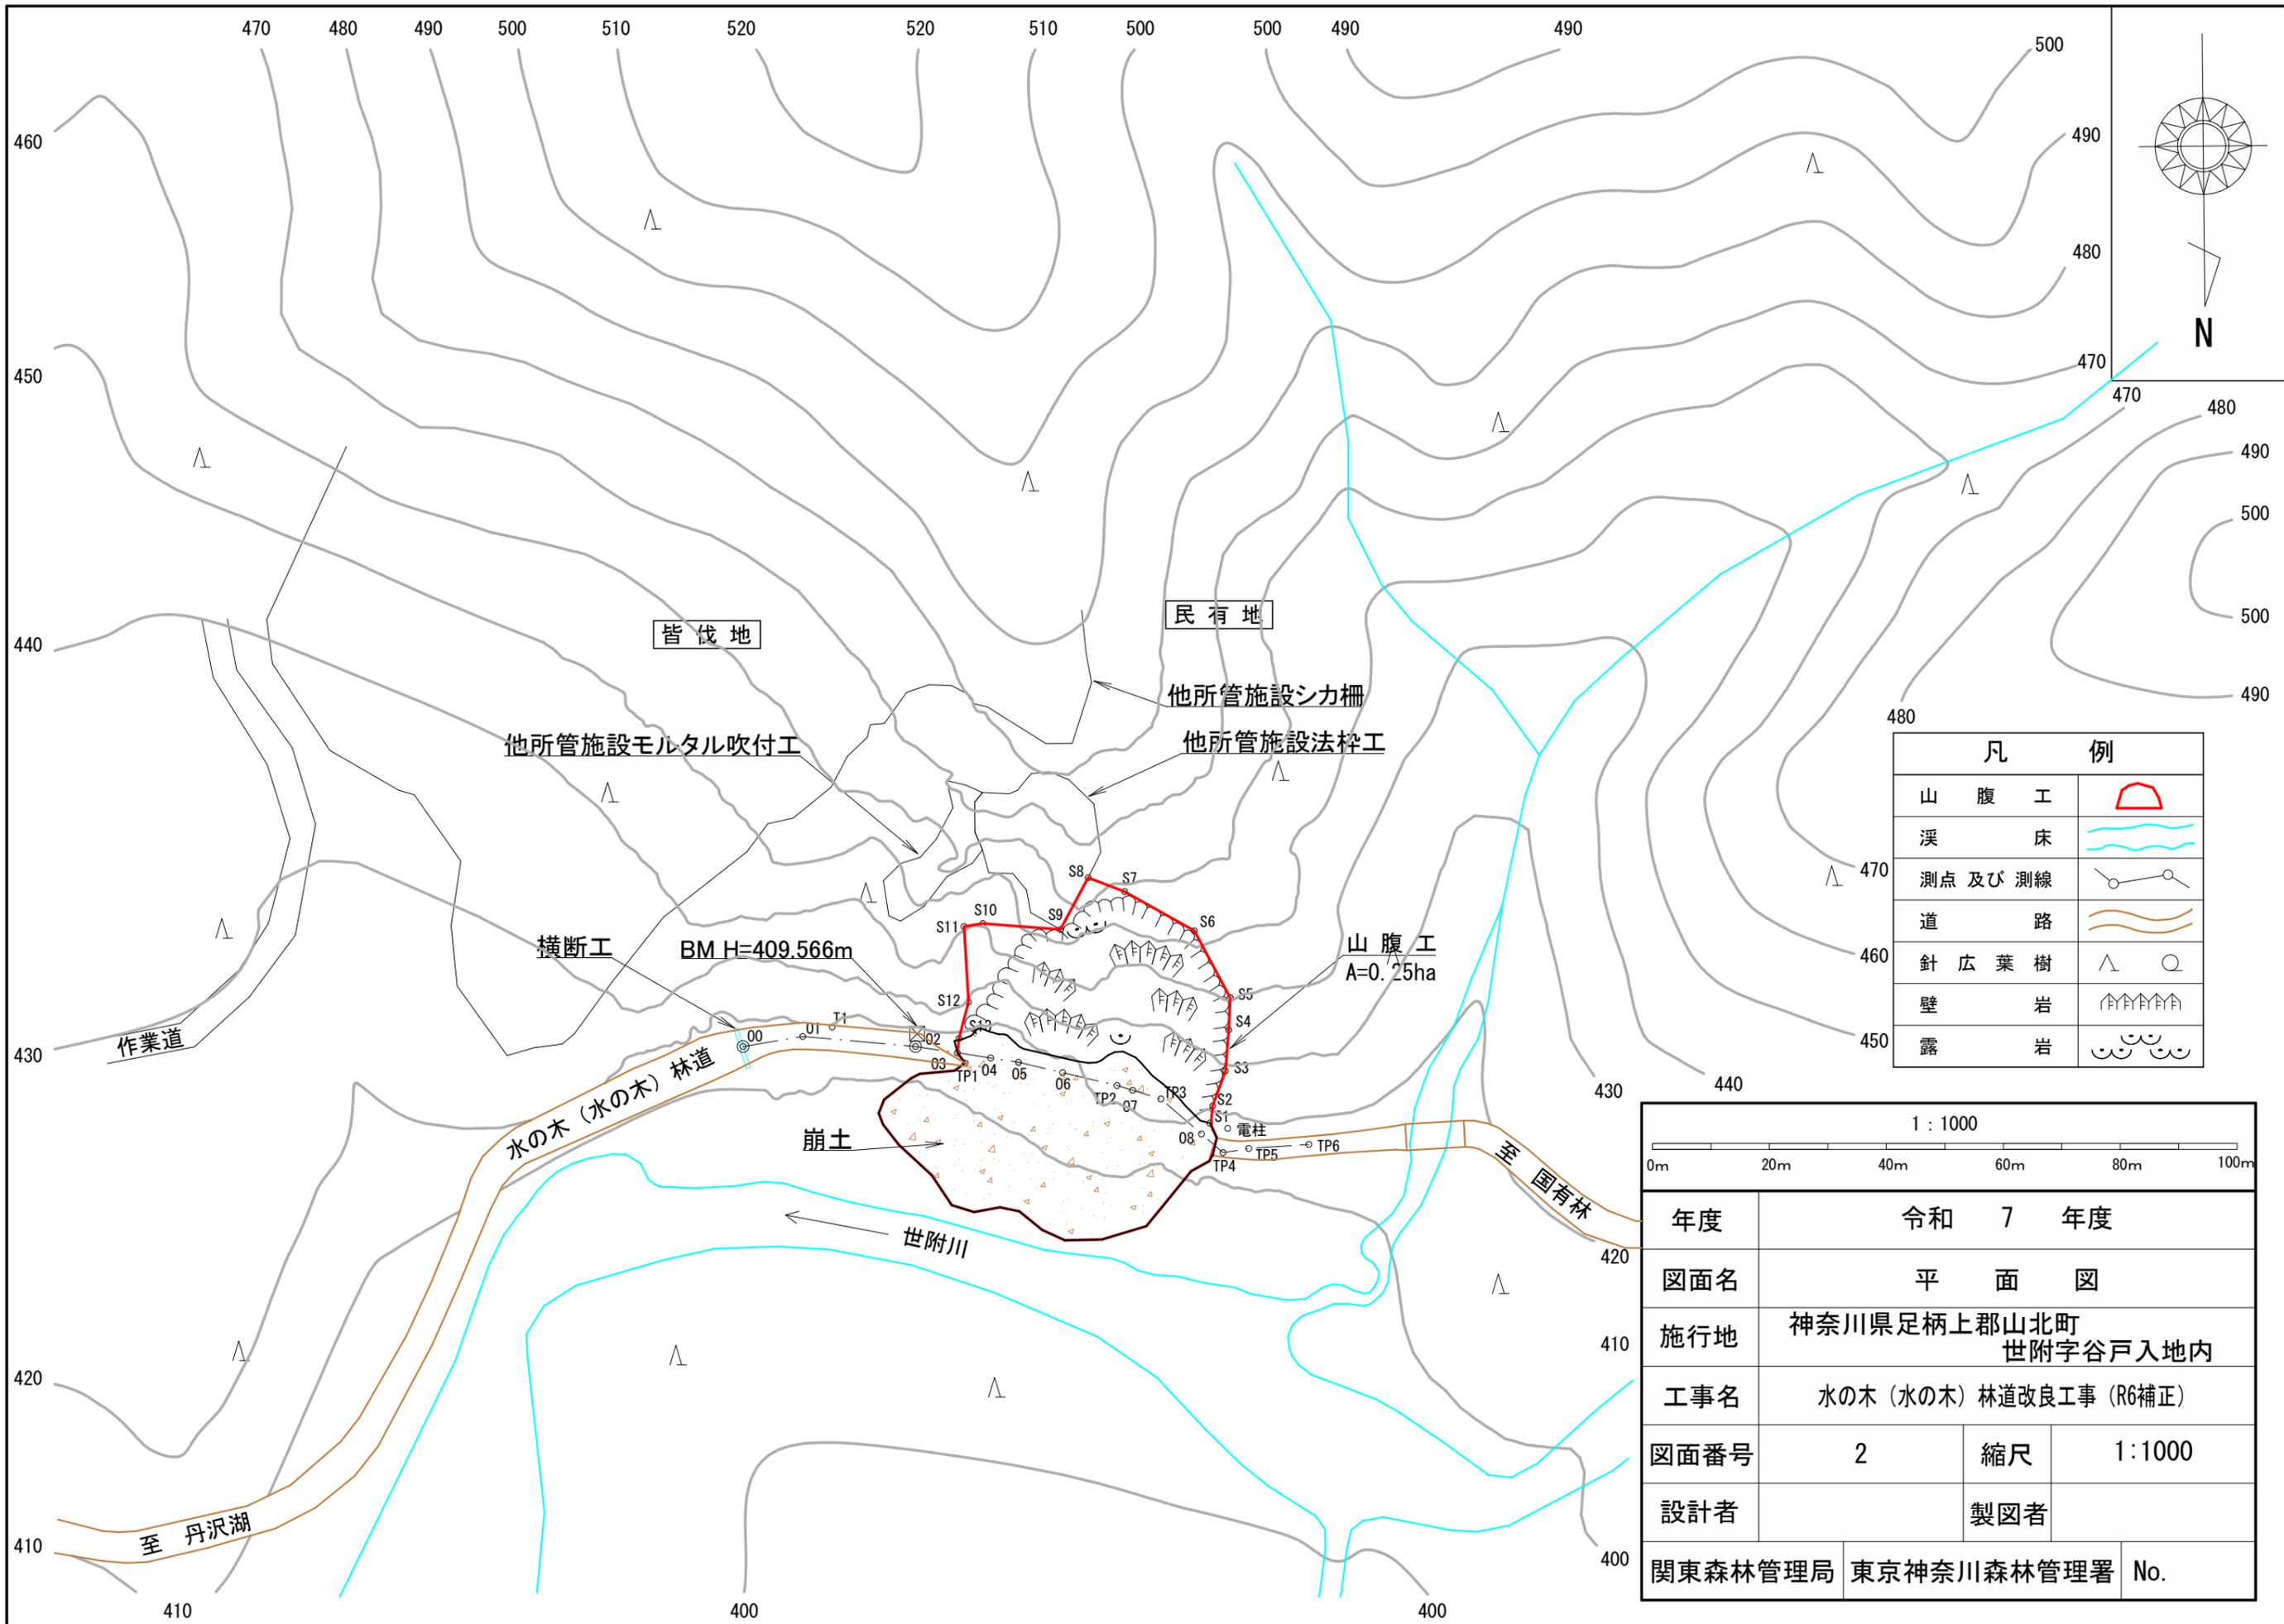

1 : 1000			
0m 20m 40m 60m 80m 100m			
年度	令和 7 年度		
図面名	平面図		
施行地	神奈川県足柄上郡山北町 世附字谷戸入地内		
工事名	水の木(水の木)林道改良工事 (R6補正)		
図面番号	2	縮尺	1:1000
設計者	製図者		
関東森林管理局	東京神奈川森林管理署	No.	

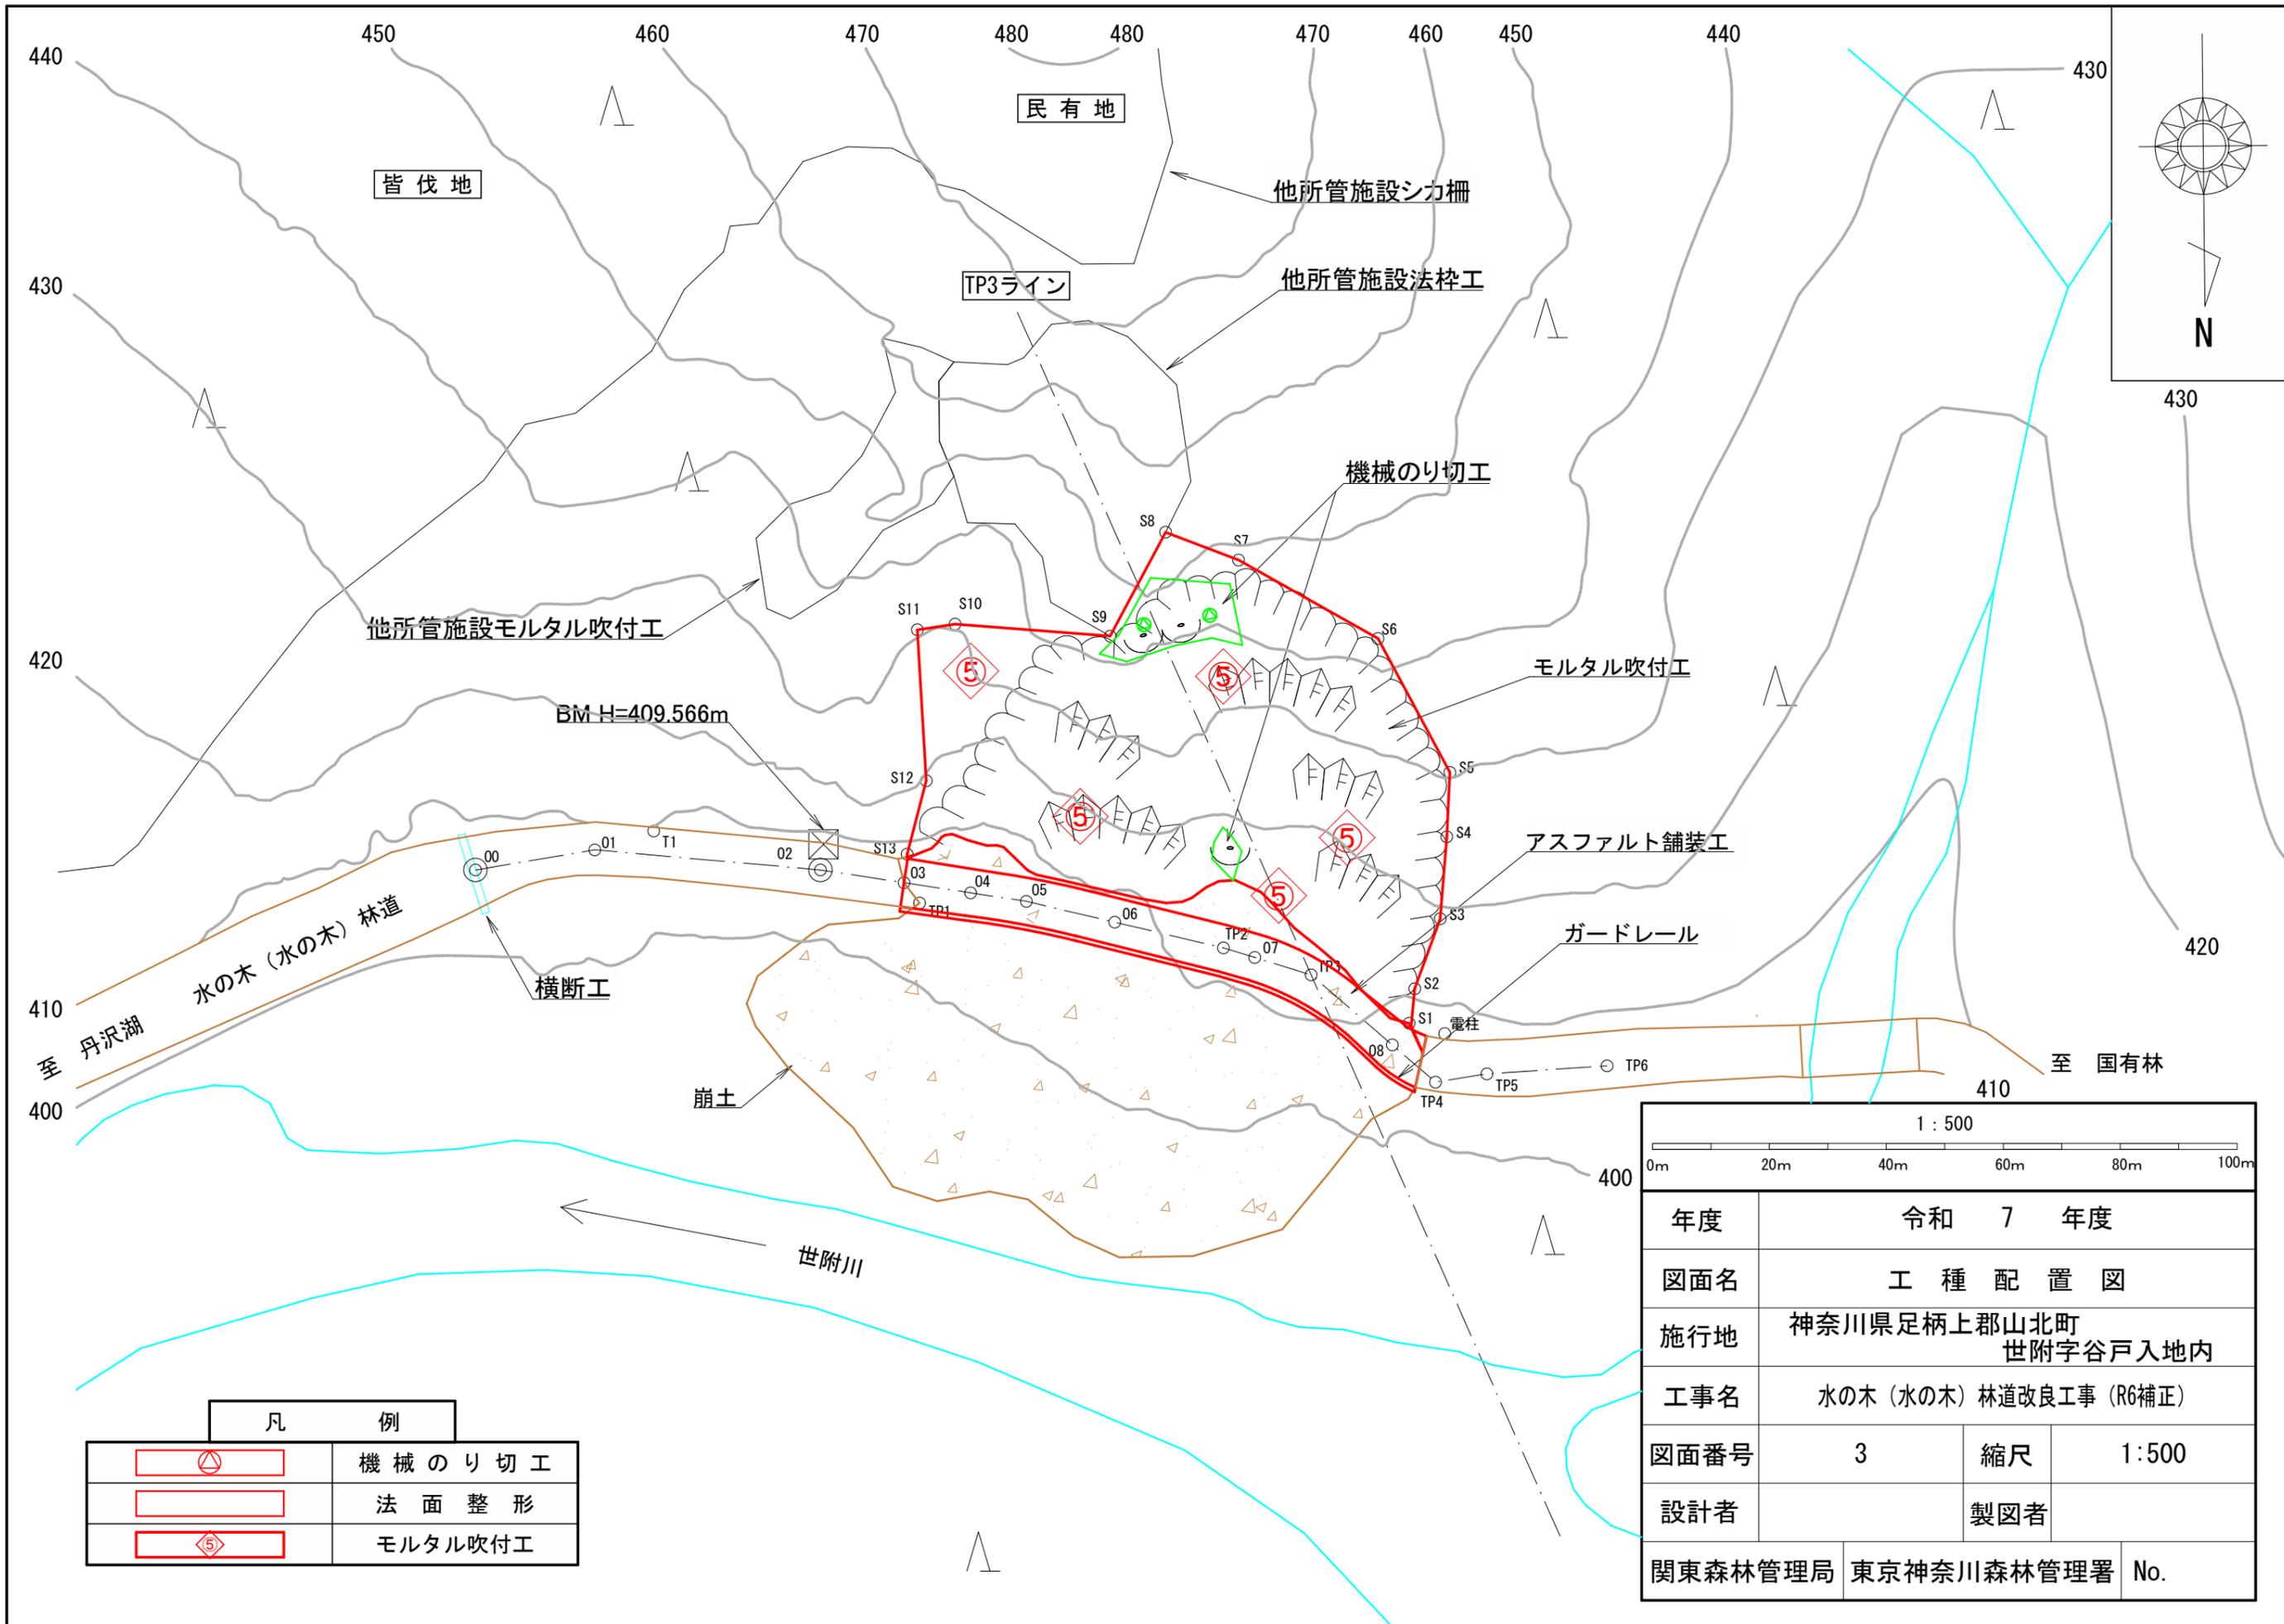

皆伐地

民有地

他所管施設シカ柵

TP3ライン

他所管施設法柄工

機械のり切工

他所管施設モルタル吹付工

BM H=409.566m

モルタル吹付工

アスファルト舗装工

ガードレール

水の木 (水の木) 林道

横断工

崩土


世附川

電柱


至 国有林

凡 例


	機械のり切工
	法面整形
	モルタル吹付工

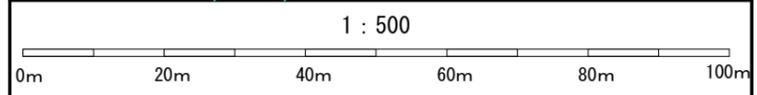

年度	令和 7 年度		
図面名	工 種 配 置 図		
施行地	神奈川県足柄上郡山北町 世附字谷戸入地内		
工事名	水の木 (水の木) 林道改良工事 (R6補正)		
図面番号	3	縮尺	1:500
設計者	製図者		
関東森林管理局	東京神奈川森林管理署	No.	

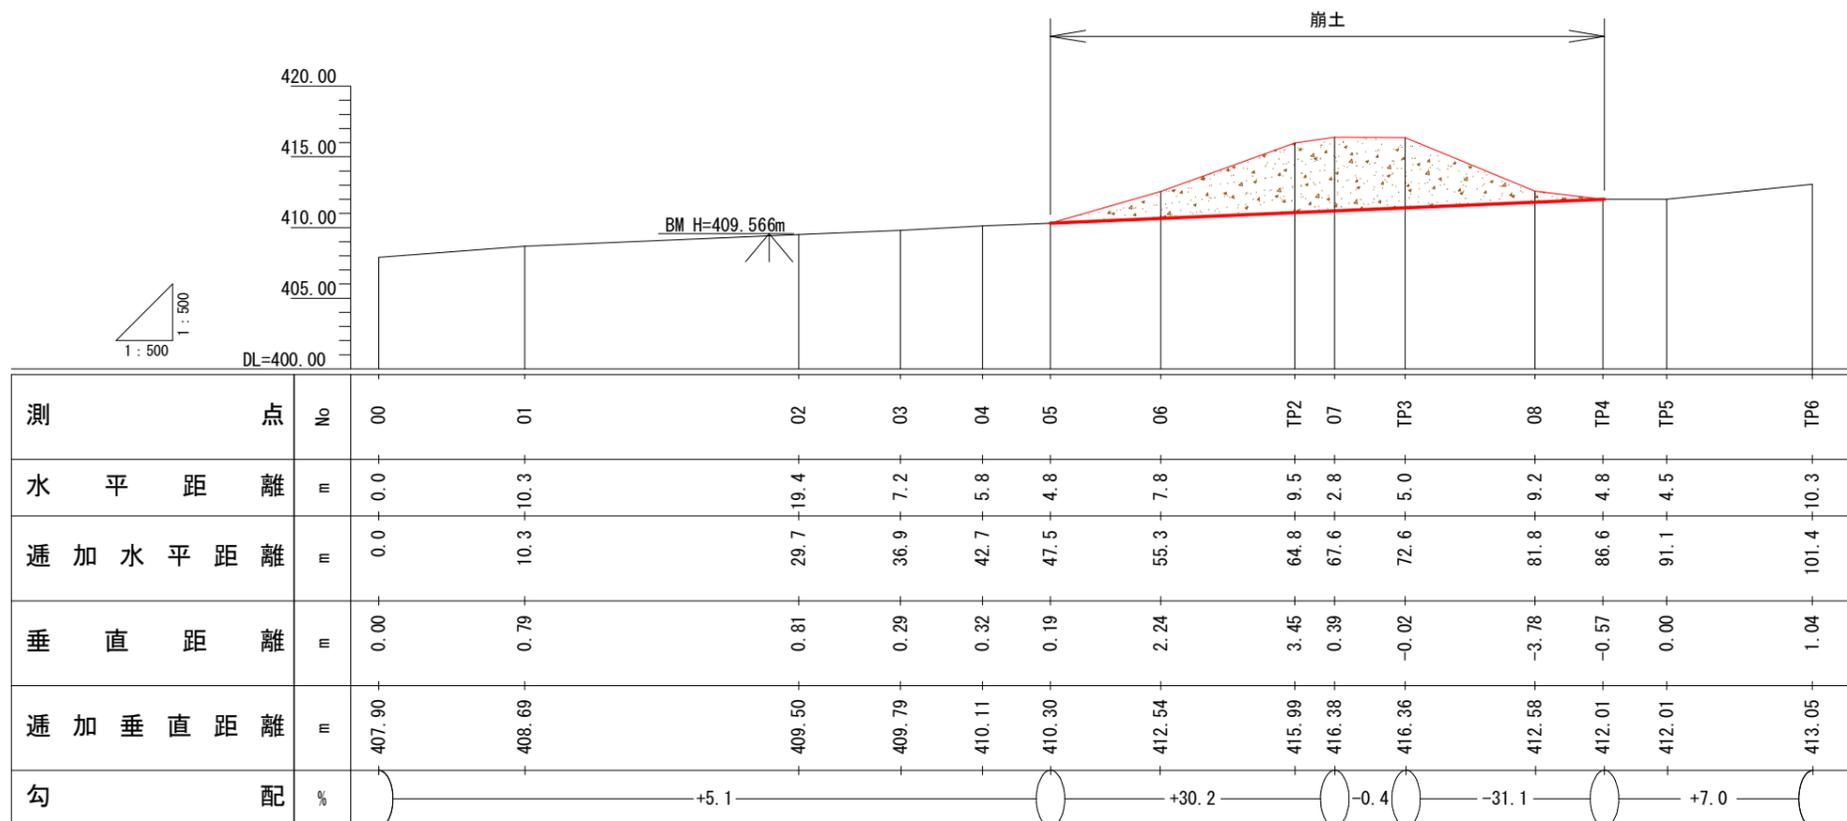

年度	令和 7 年度		
図面名	縦断面図		
施行地	神奈川県足柄上郡山北町 世附字谷戸入地内		
工事名	水の木(水の木)林道改良工事(R6補正)		
図面番号	4	縮尺	1 : 500 1 : 500
設計者		製図者	
関東森林管理局	東京神奈川森林管理署	No.	

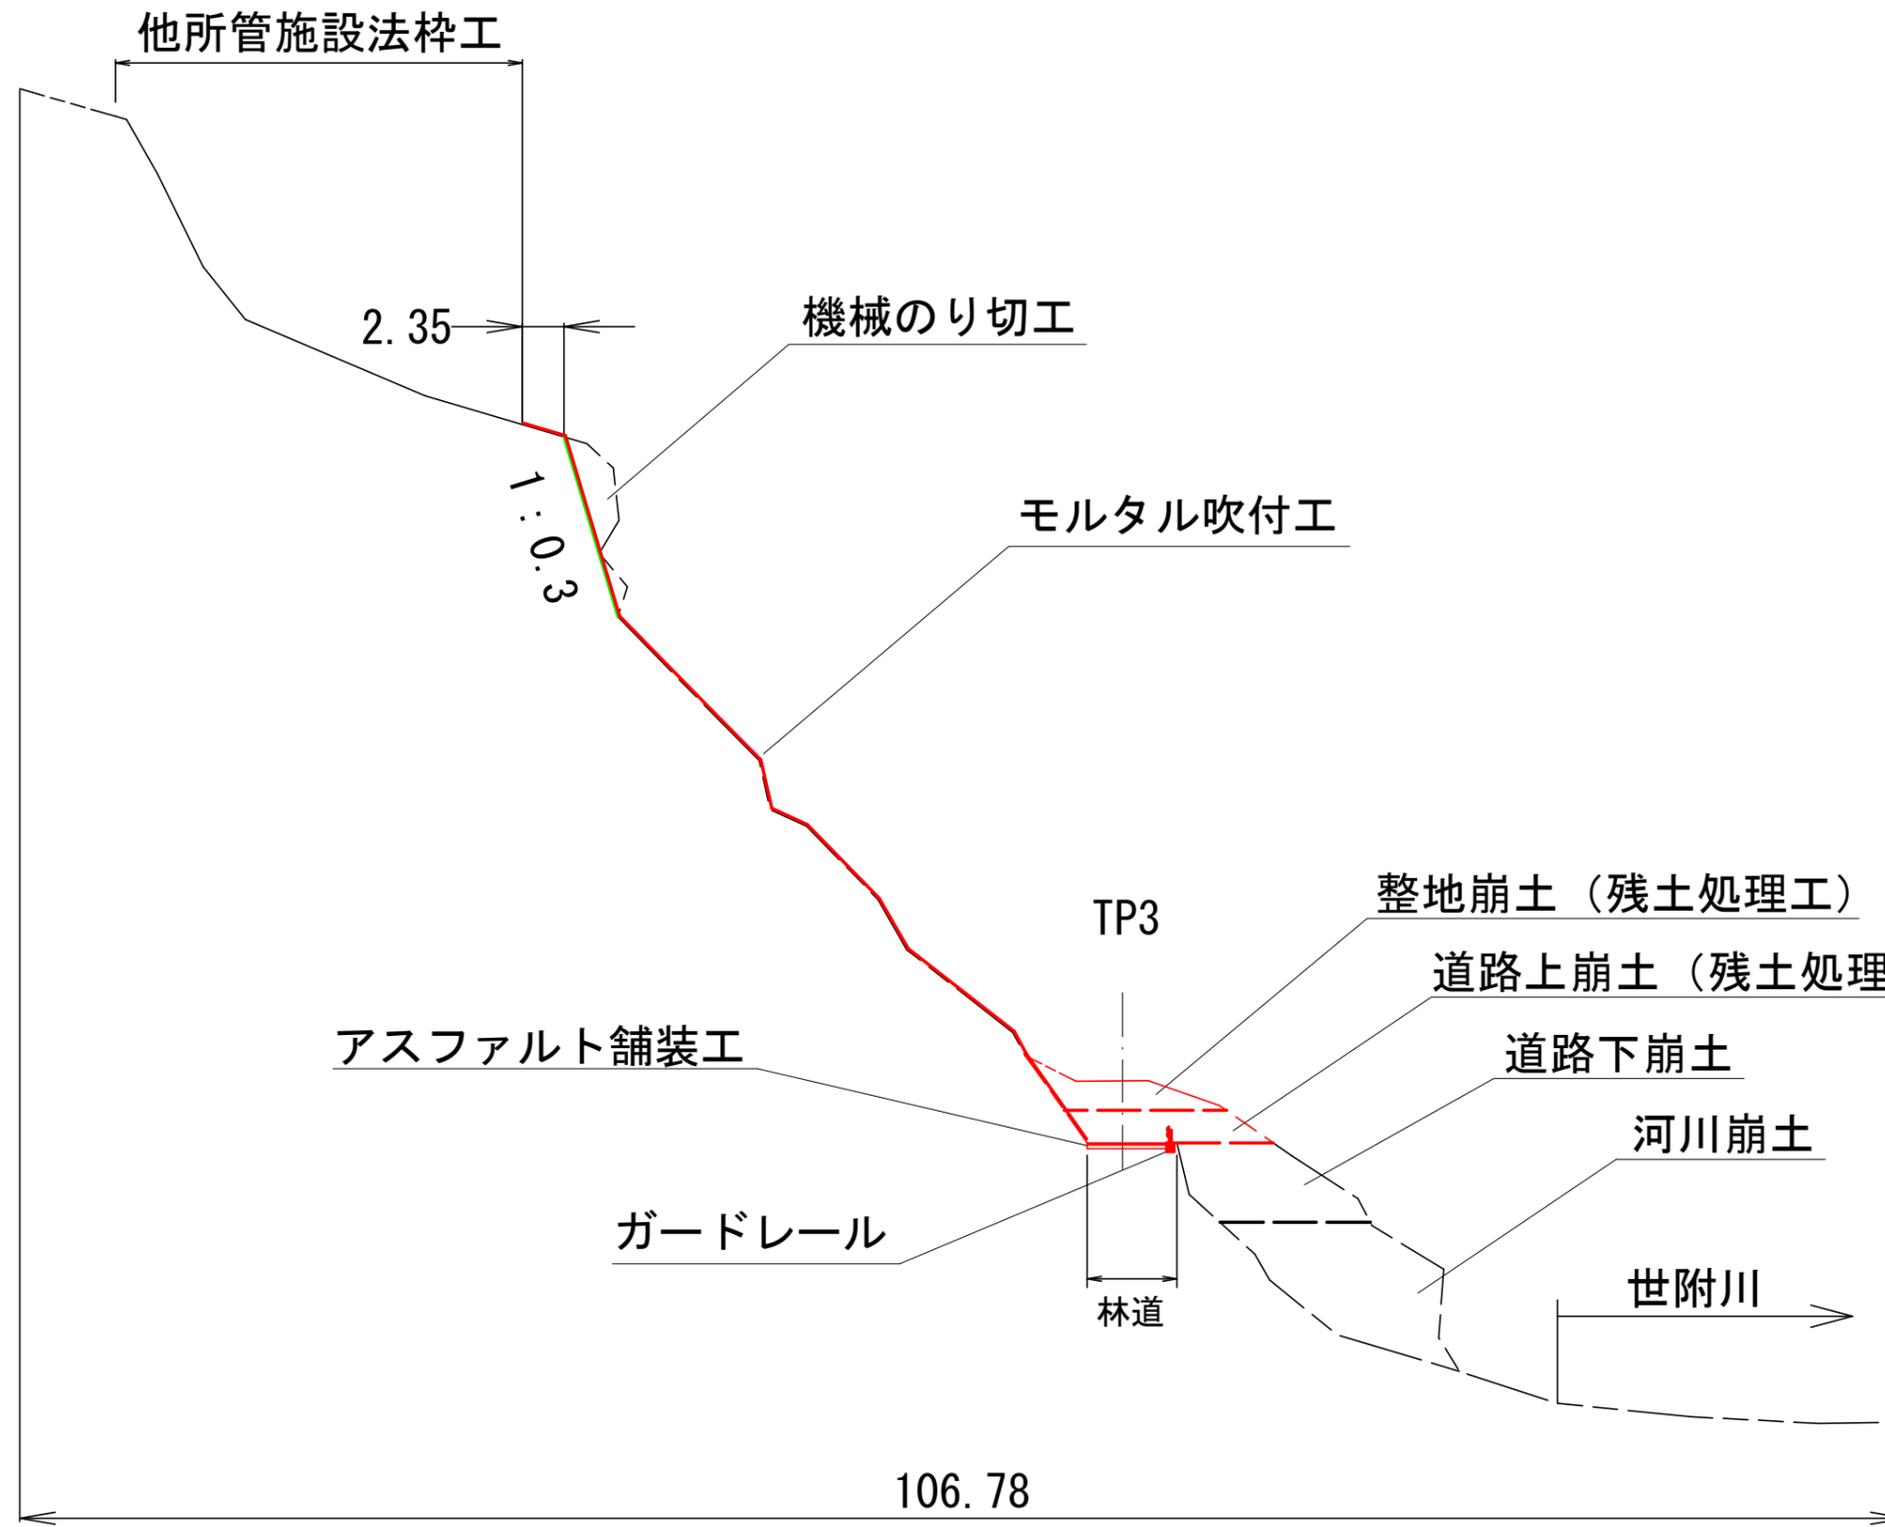



年度	令和 7 年度		
図面名	山腹縦断面図 (TP3ライン)		
施行地	神奈川県足柄上郡山北町 世附字谷戸入地内		
工事名	水の木 (水の木) 林道改良工事 (R6補正)		
図面番号	5	縮尺	1:400
設計者	製図者		
関東森林管理局	東京神奈川森林管理署	No.	





年度	令和 7 年度		
図面名	横 断 面 図 ①		
施行地	神奈川県足柄上郡山北町 世附字谷戸入地内		
工事名	水の木(水の木)林道改良工事(R6補正)		
図面番号	6	縮尺	1:500
設計者	製図者		
関東森林管理局	東京神奈川森林管理署	No.	





年度	令和 7 年度		
図面名	横 断 面 図 ②		
施行地	神奈川県足柄上郡山北町 世附字谷戸入地内		
工事名	水の木(水の木)林道改良工事(R6補正)		
図面番号	7	縮尺	1:500
設計者	製図者		
関東森林管理局	東京神奈川森林管理署	No.	

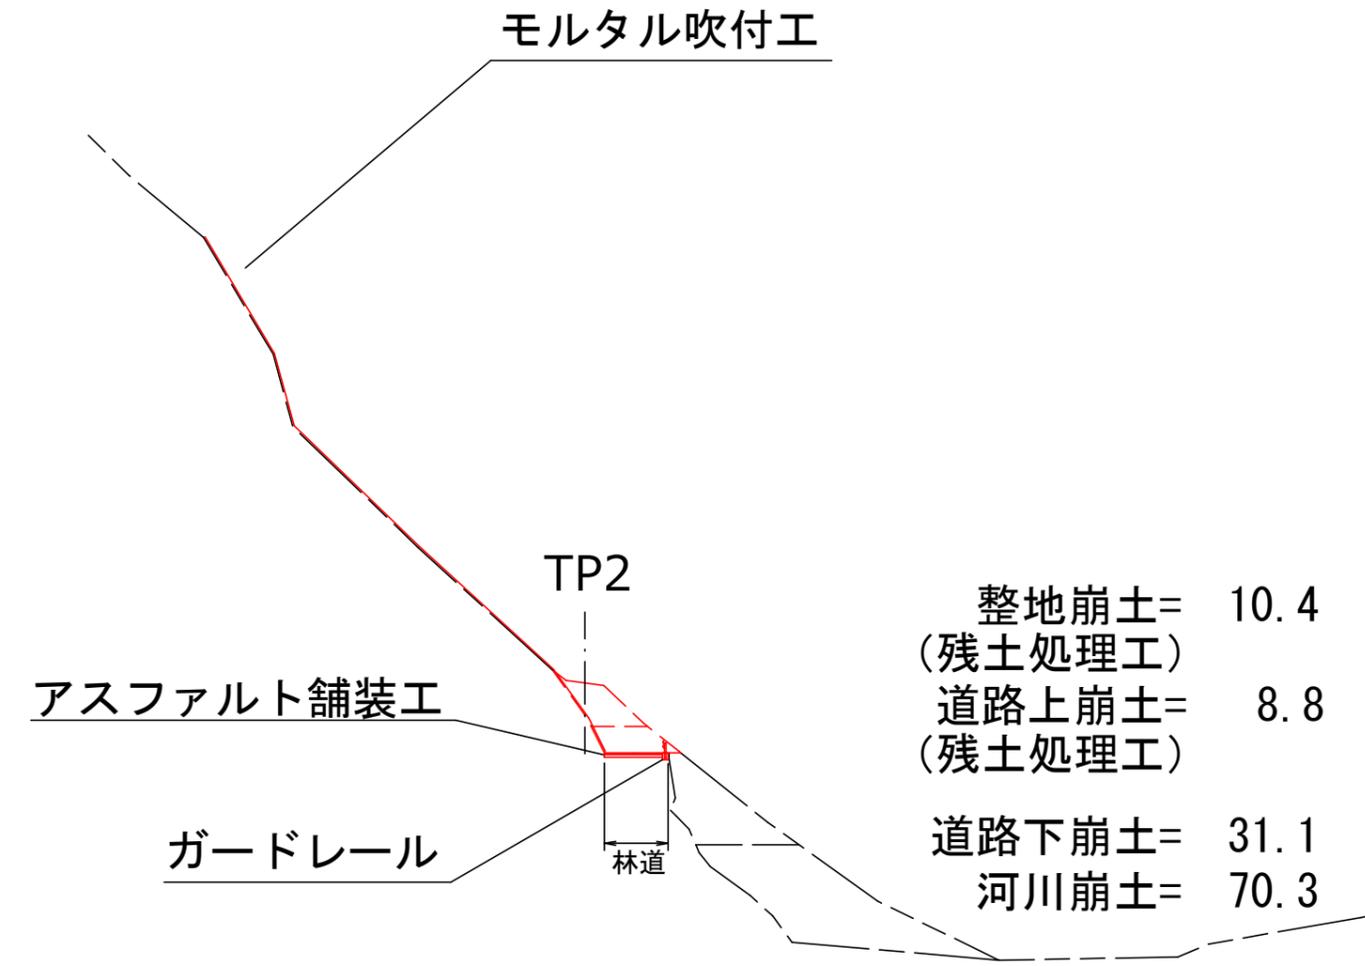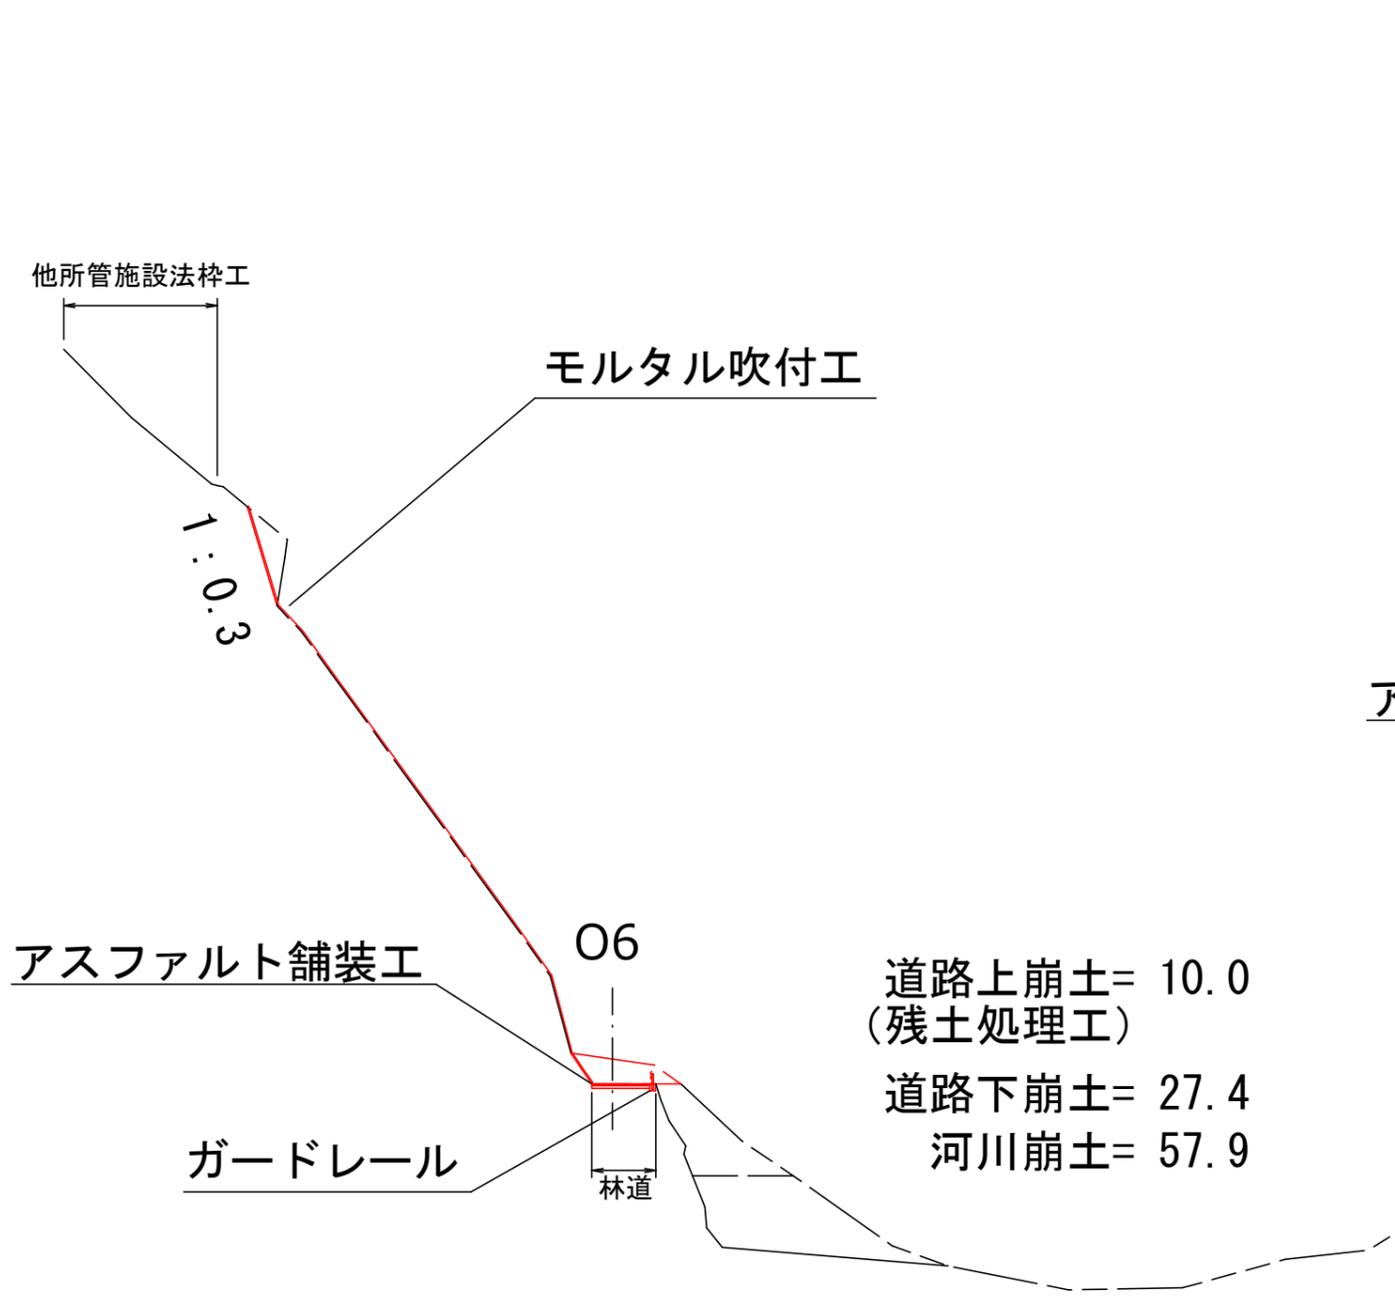

年度	令和 7 年度		
図面名	横 断 面 図 ③		
施行地	神奈川県足柄上郡山北町 世附字谷戸入地内		
工事名	水の木(水の木)林道改良工事(R6補正)		
図面番号	8	縮尺	1:500
設計者	製図者		
関東森林管理局	東京神奈川森林管理署	No.	

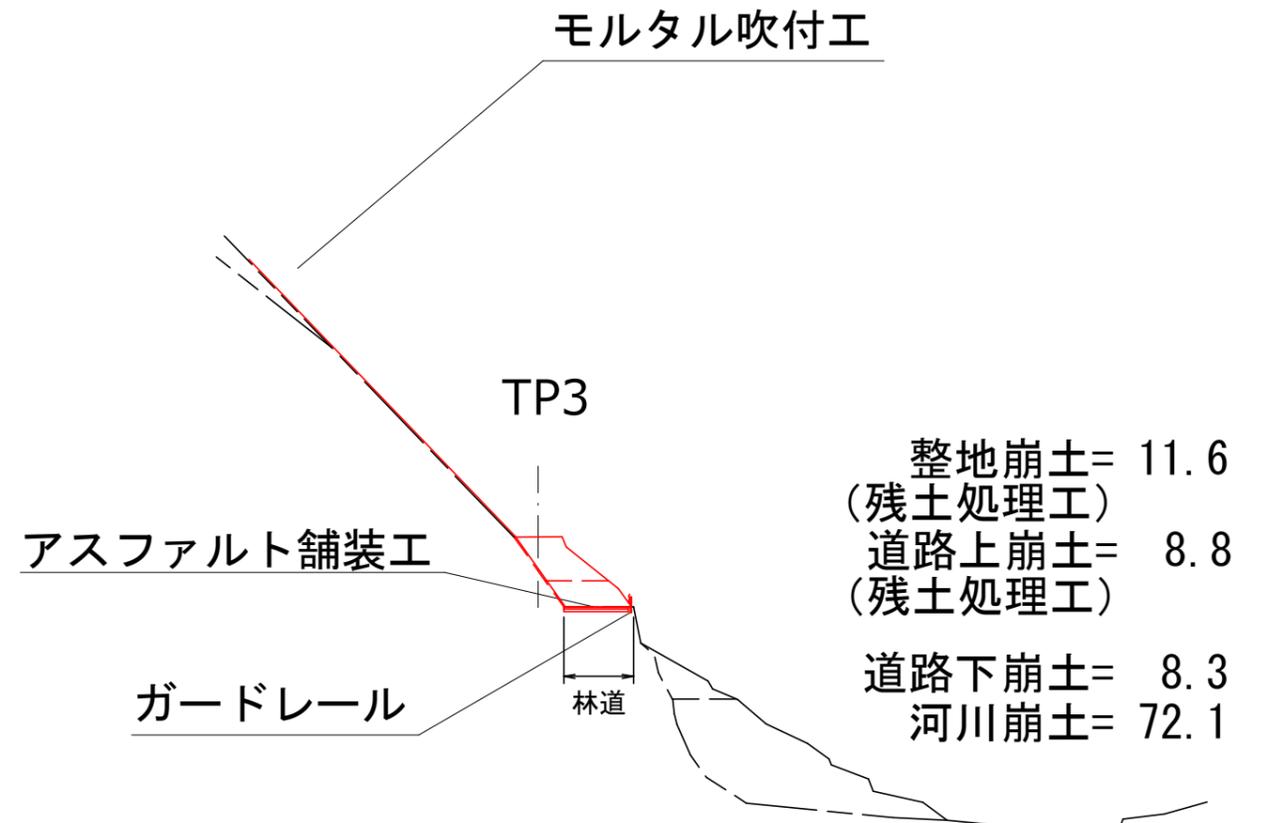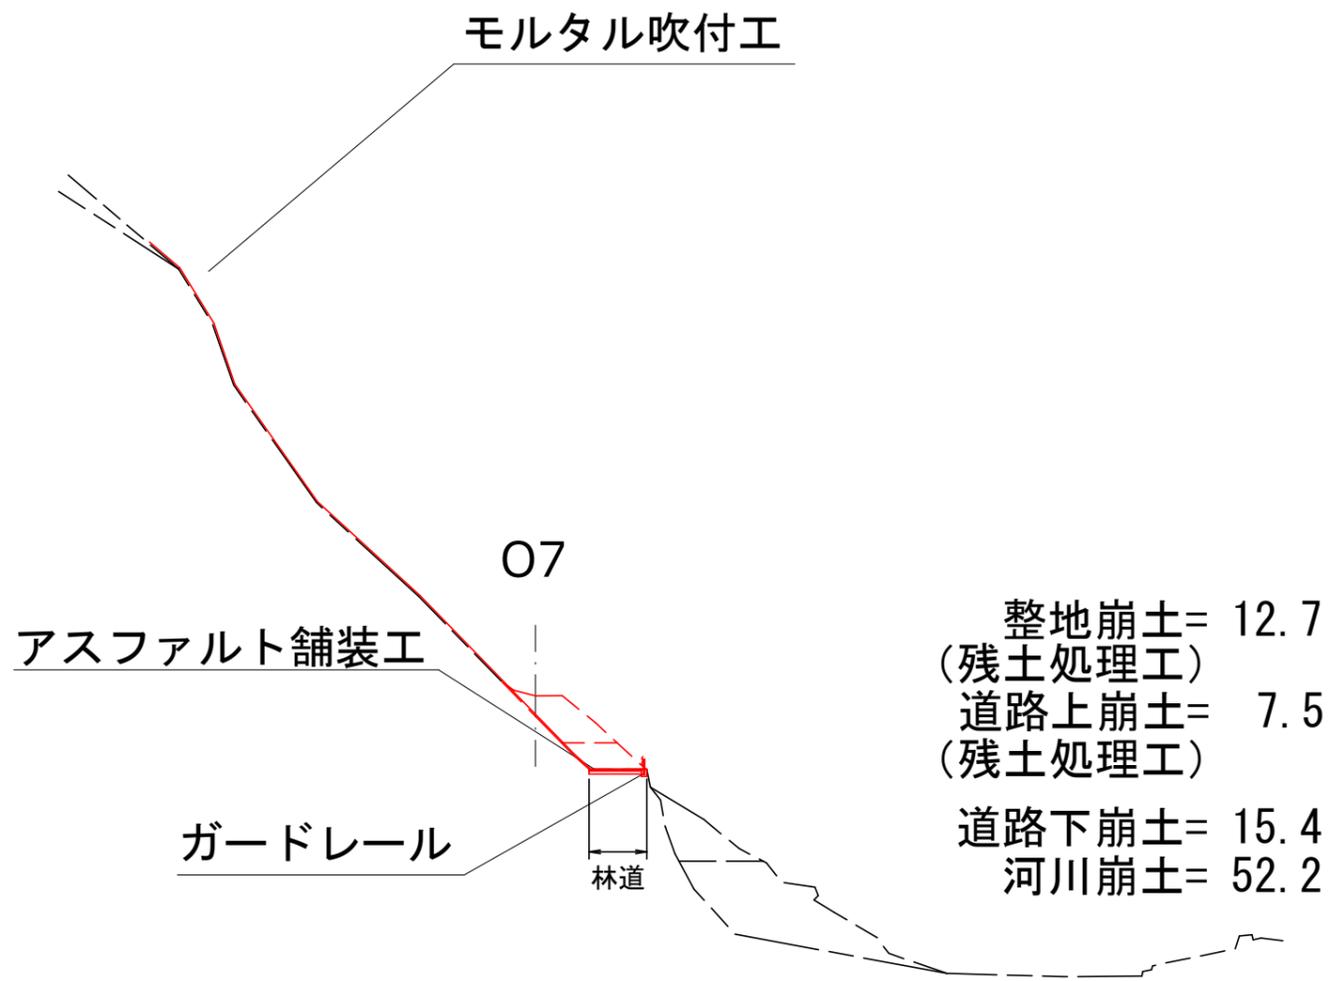


年度	令和 7 年度		
図面名	横 断 面 図 ④		
施行地	神奈川県足柄上郡山北町 世附字谷戸入地内		
工事名	水の木(水の木)林道改良工事(R6補正)		
図面番号	9	縮尺	1:500
設計者	製図者		
関東森林管理局	東京神奈川森林管理署	No.	

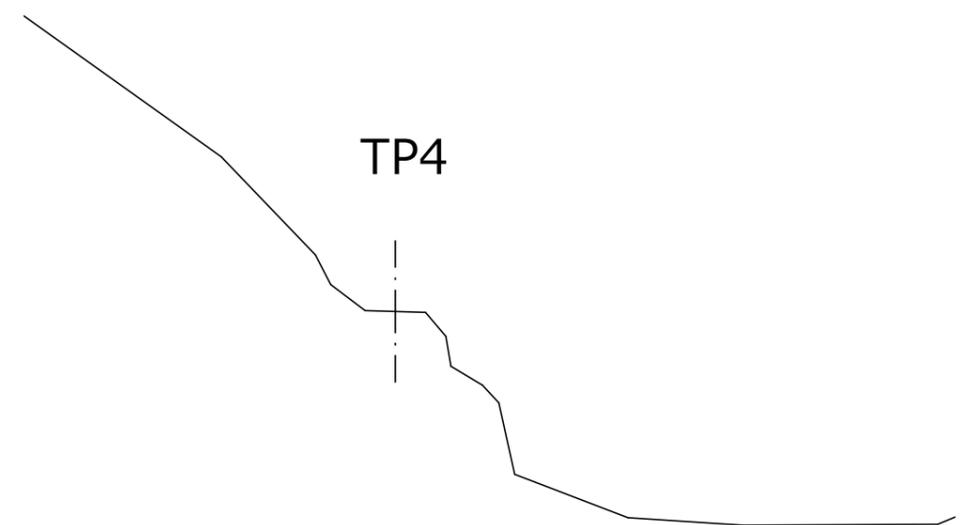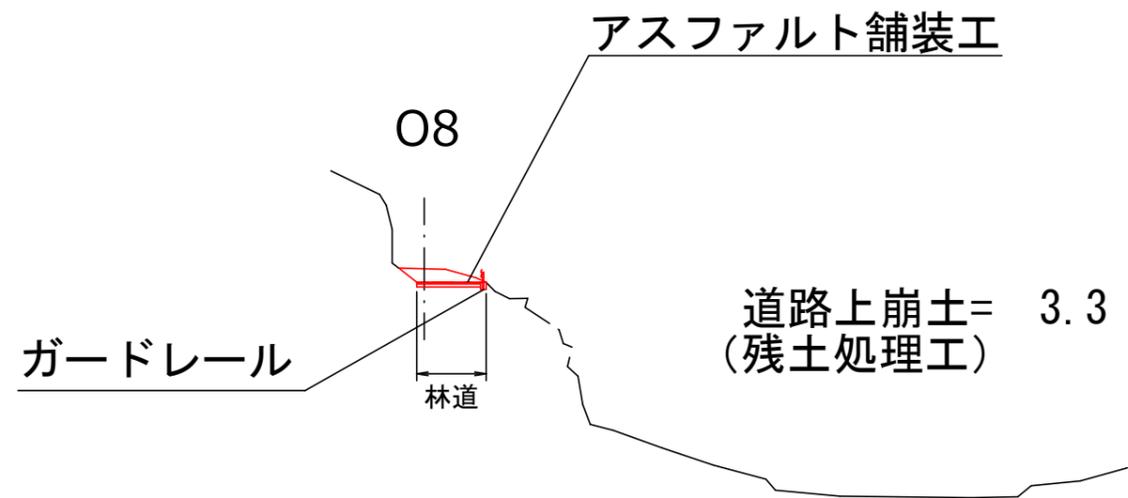


年度	令和 7 年度		
図面名	横 断 面 図 ⑤		
施行地	神奈川県足柄上郡山北町 世附字谷戸入地内		
工事名	水の木(水の木)林道改良工事(R6補正)		
図面番号	10	縮尺	1:500
設計者		製図者	
関東森林管理局	東京神奈川森林管理署	No.	

土工標準図

S=1:Free

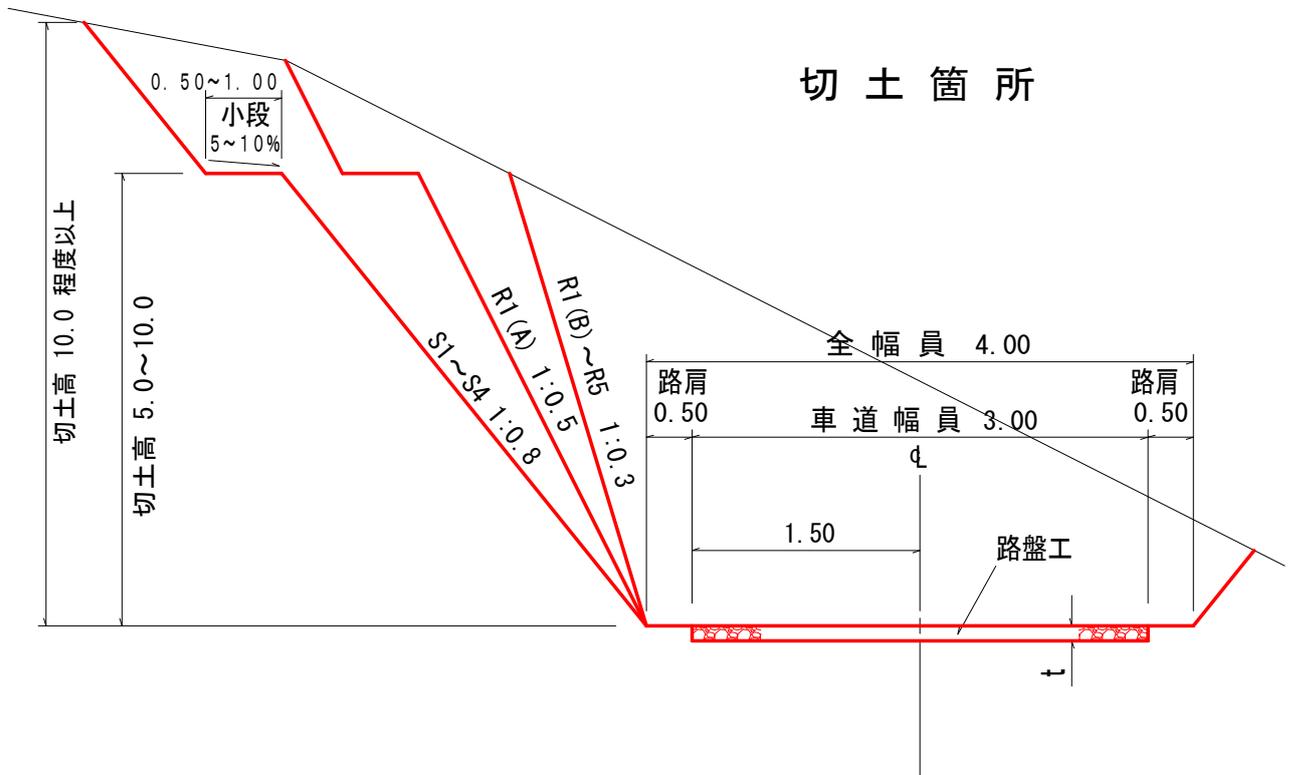


盛土箇所

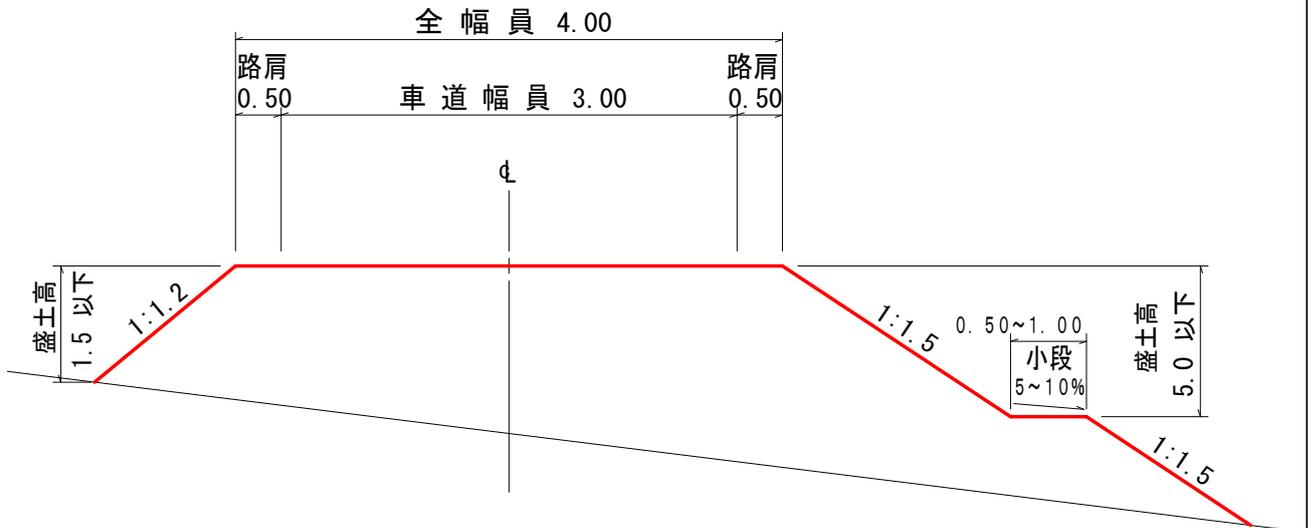

註) 普通林の場合 10.0m 程度以下に限り 1 割 2 分にできる。

アスファルト舗装工 標準図 S=1 : f r e e

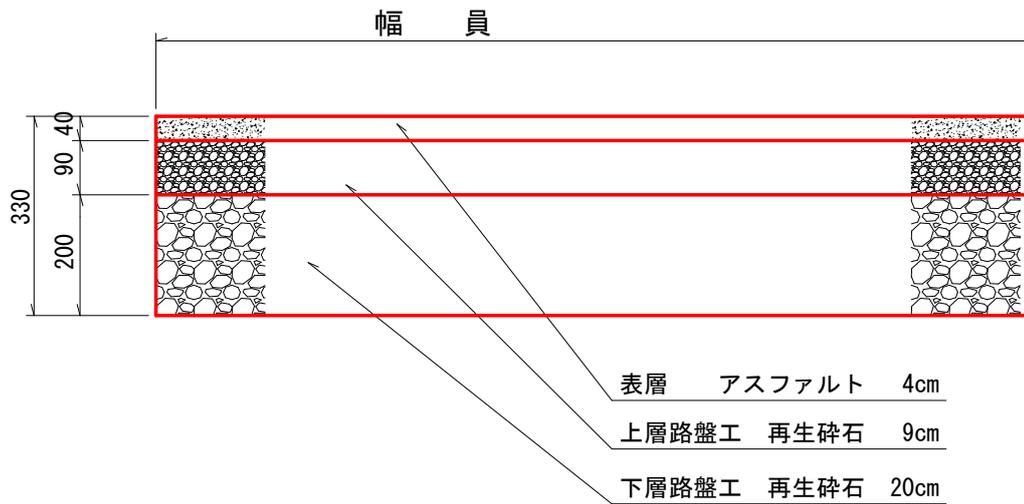

材 料 表


100m² 当り

種 別	アスファルト	再生砕石	再生砕石	床掘
数 量	4.00m ³	9.00m ³	20.00m ³	33.00m ³


ガードレール 標準図

S=1:20


Gr-C-2B

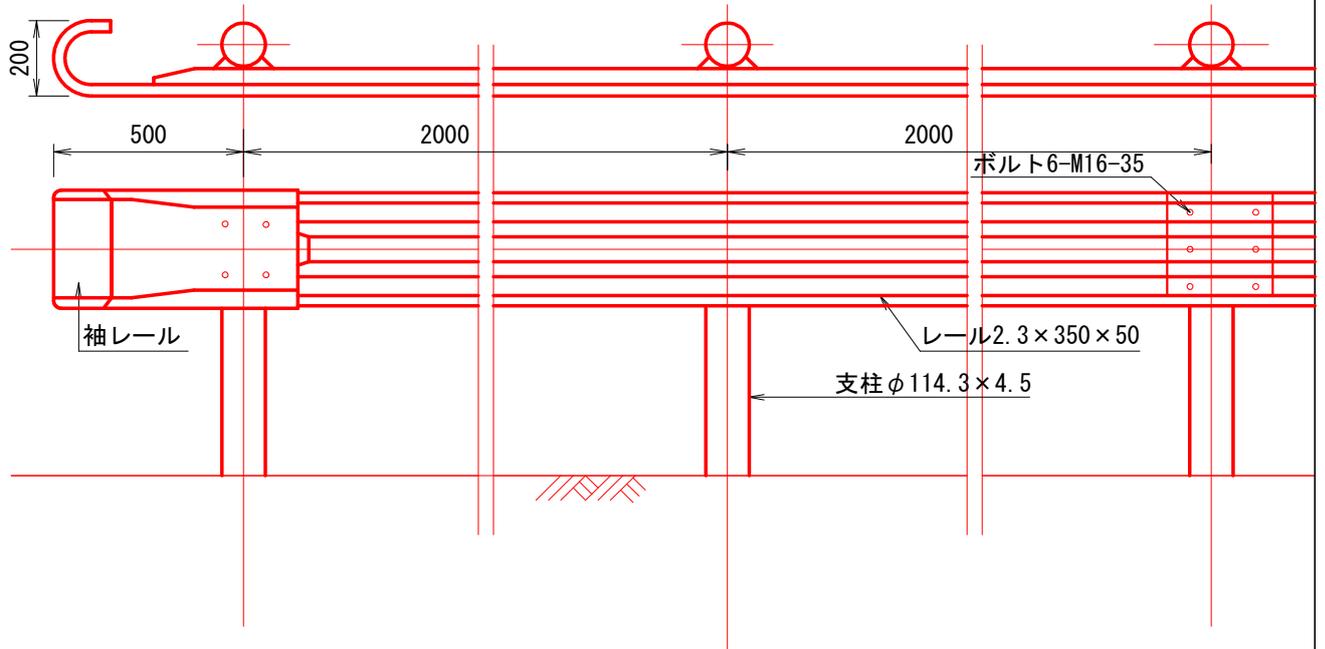

基礎工

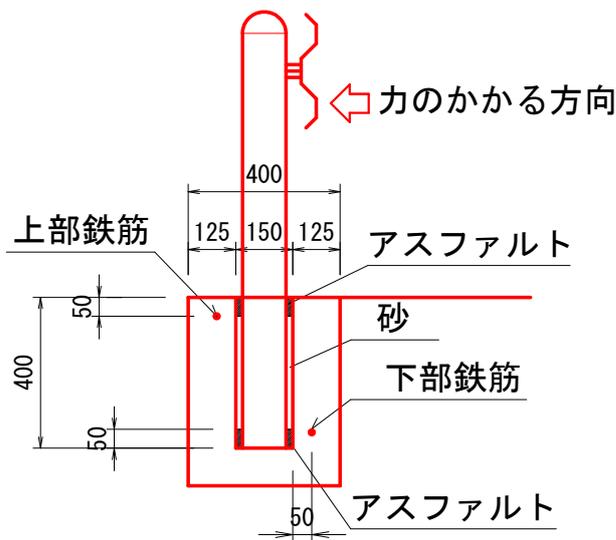

配筋図

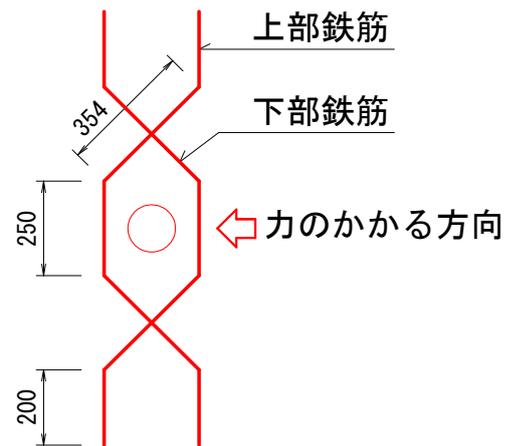


10m 当り

種別	コンクリート	型枠
数量	2.00m ³	10.00m ²

1個所 当り

径	長さ	本数	単位重量	1本当り重量	重量
D13	1,358mm	2	0.995kgf/m	1.351kgf	2.702kgf

モルタル吹付工標準図

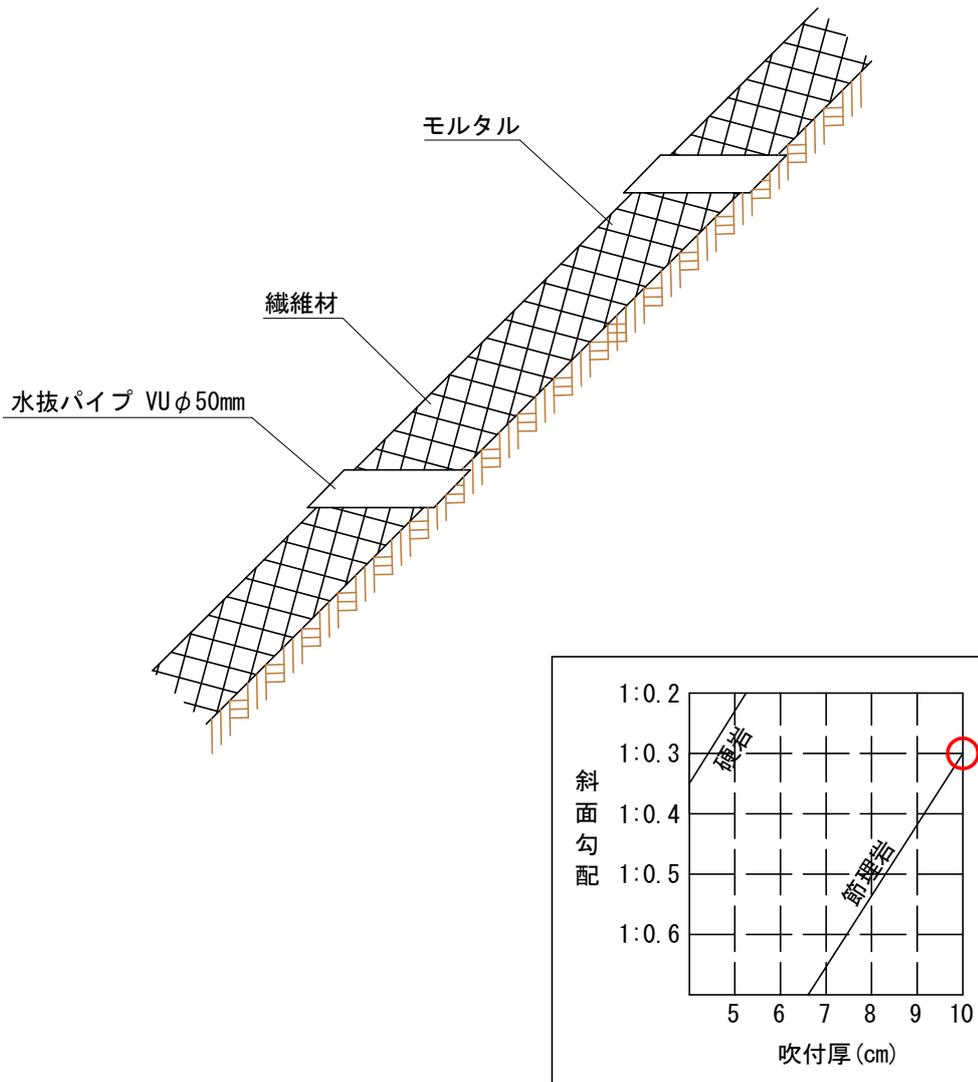

数量表

(100.0m² 当たり)

名称	規格	単位	数量	備考
セメント	普通ポルトランド	kg	5,334	厚10cm
砂	0-5mm 吹付用(網目)	m ³	15.75	厚10cm
繊維材	法面モルタル補強用	kg	115.60	厚10cm
水抜きパイプ	VUφ50mm	箇所	50	7m, 1:0.3~1:1.5