


(大崖沢)

年度	令和6年度		
図面名	仮設平面図		
施工地	山梨県南アルプス市芦安芦倉 山梨県有林地内		
工事名	野呂川地区(大崖沢)直轄治山工事		
図面番号	縮尺	1:1,000	
設計者	製図者		
関東森林管理局	山梨森林管理事務所		

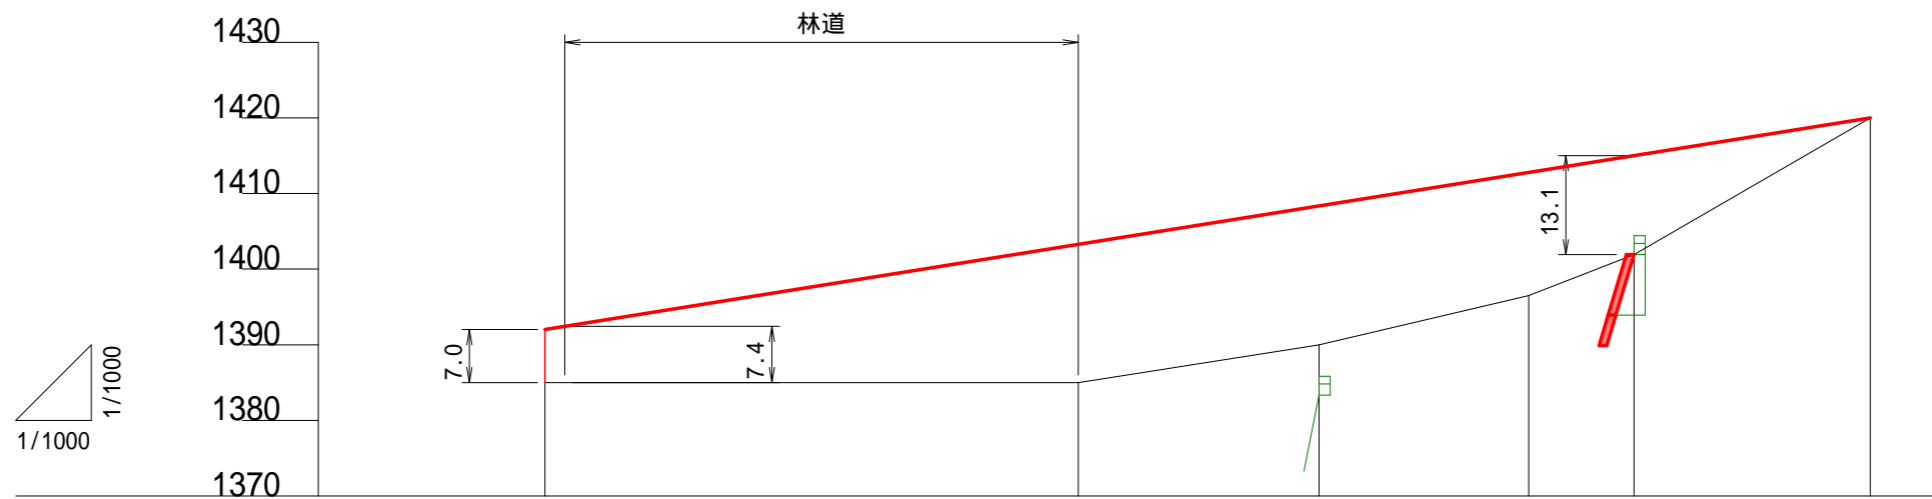

地盤高	Ⓜ	1385	1385	1390	1397	1402	1420
垂直距離	Ⓜ	0	0	5	7	5	18
追加水平距離	Ⓜ	0	70	102	130	144	175
水平距離	Ⓜ	0	70	32	28	14	31
測点番号	No.	元柱					先柱

(大崖沢)

年度	令和6年度		
図面名	仮設縦断面図		
施工地	山梨県南アルプス市芦安芦倉 山梨県有林地内		
工事名	野呂川地区(大崖沢)直轄治山工事		
図面番号		縮尺	1:1,000
設計者		製図者	
関東森林管理局	山梨森林管理事務所		