




凡 例	
△①△△	コンクリート根継工
④	コンクリート帯工
⑩	水路工(モルタル吹付)
⑪	暗渠工
■	当年度計画
■	既設工

野呂川地区(カスケ崩)直轄治山工事 平面図			
地区名	野呂川	施工年度	令和7年度
流域	流域 富士川 支流 野呂川		
施工箇所	山梨県南アルプス市芦安芦倉 山梨県有林地内		
所管	関東森林管理局 山梨森林管理事務所		
図面番号	1	縮尺	1:1000

野呂川

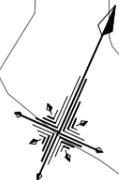


凡 例	
	コンクリート根継工
	コンクリート帯工
	水路工(モルタル吹付)
	暗渠工
	当年度計画
	既設工

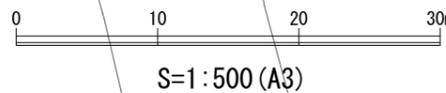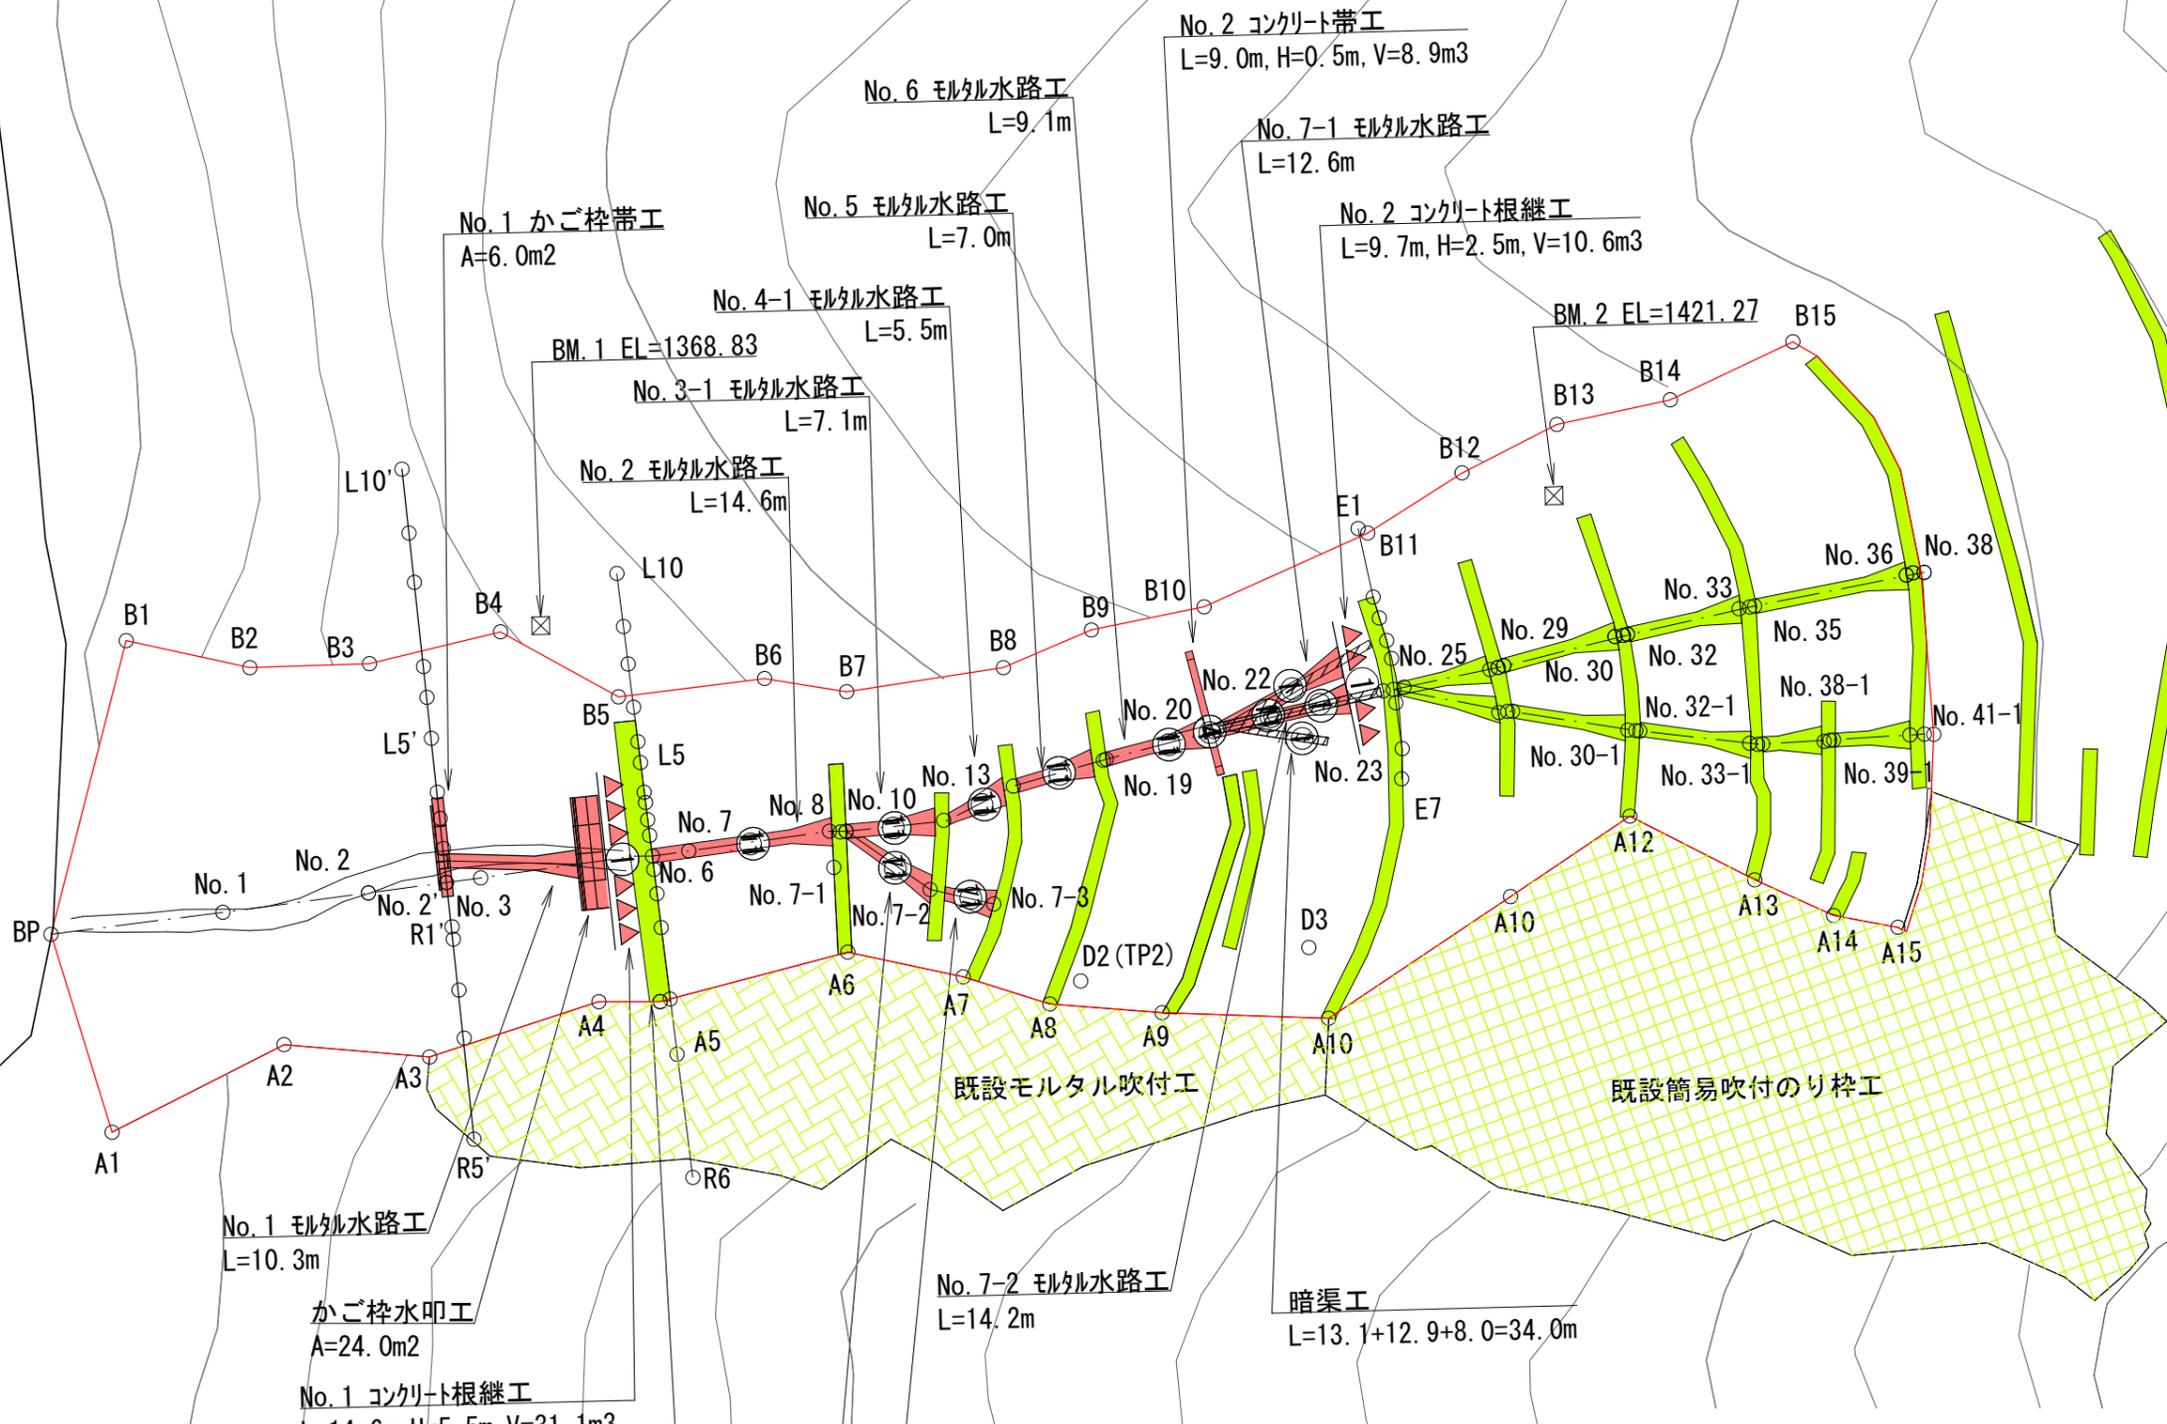


野呂川地区(カスケ崩)直轄治山工事 工種配置図			
地区名	野呂川	施工年度	令和7年度
流域	流域 富士川 支流 野呂川		
施工箇所	山梨県南アルプス市芦安芦倉 山梨県有林地内		
所管	関東森林管理局 山梨森林管理事務所		
図面番号	2	縮尺	1:500

野呂川地区（カスケ崩）直轄治山工事 山腹縦断面図1			
地区名	野呂川	施工年度	令和7年度
流域	流域 富士川 支流 野呂川		
施工箇所	山梨県南アルプス市芦安芦倉 山梨県有林地内		
所管	関東森林管理局 山梨森林管理事務所		
図面番号	3	縮尺	V = 1 : 500 H = 1 : 500

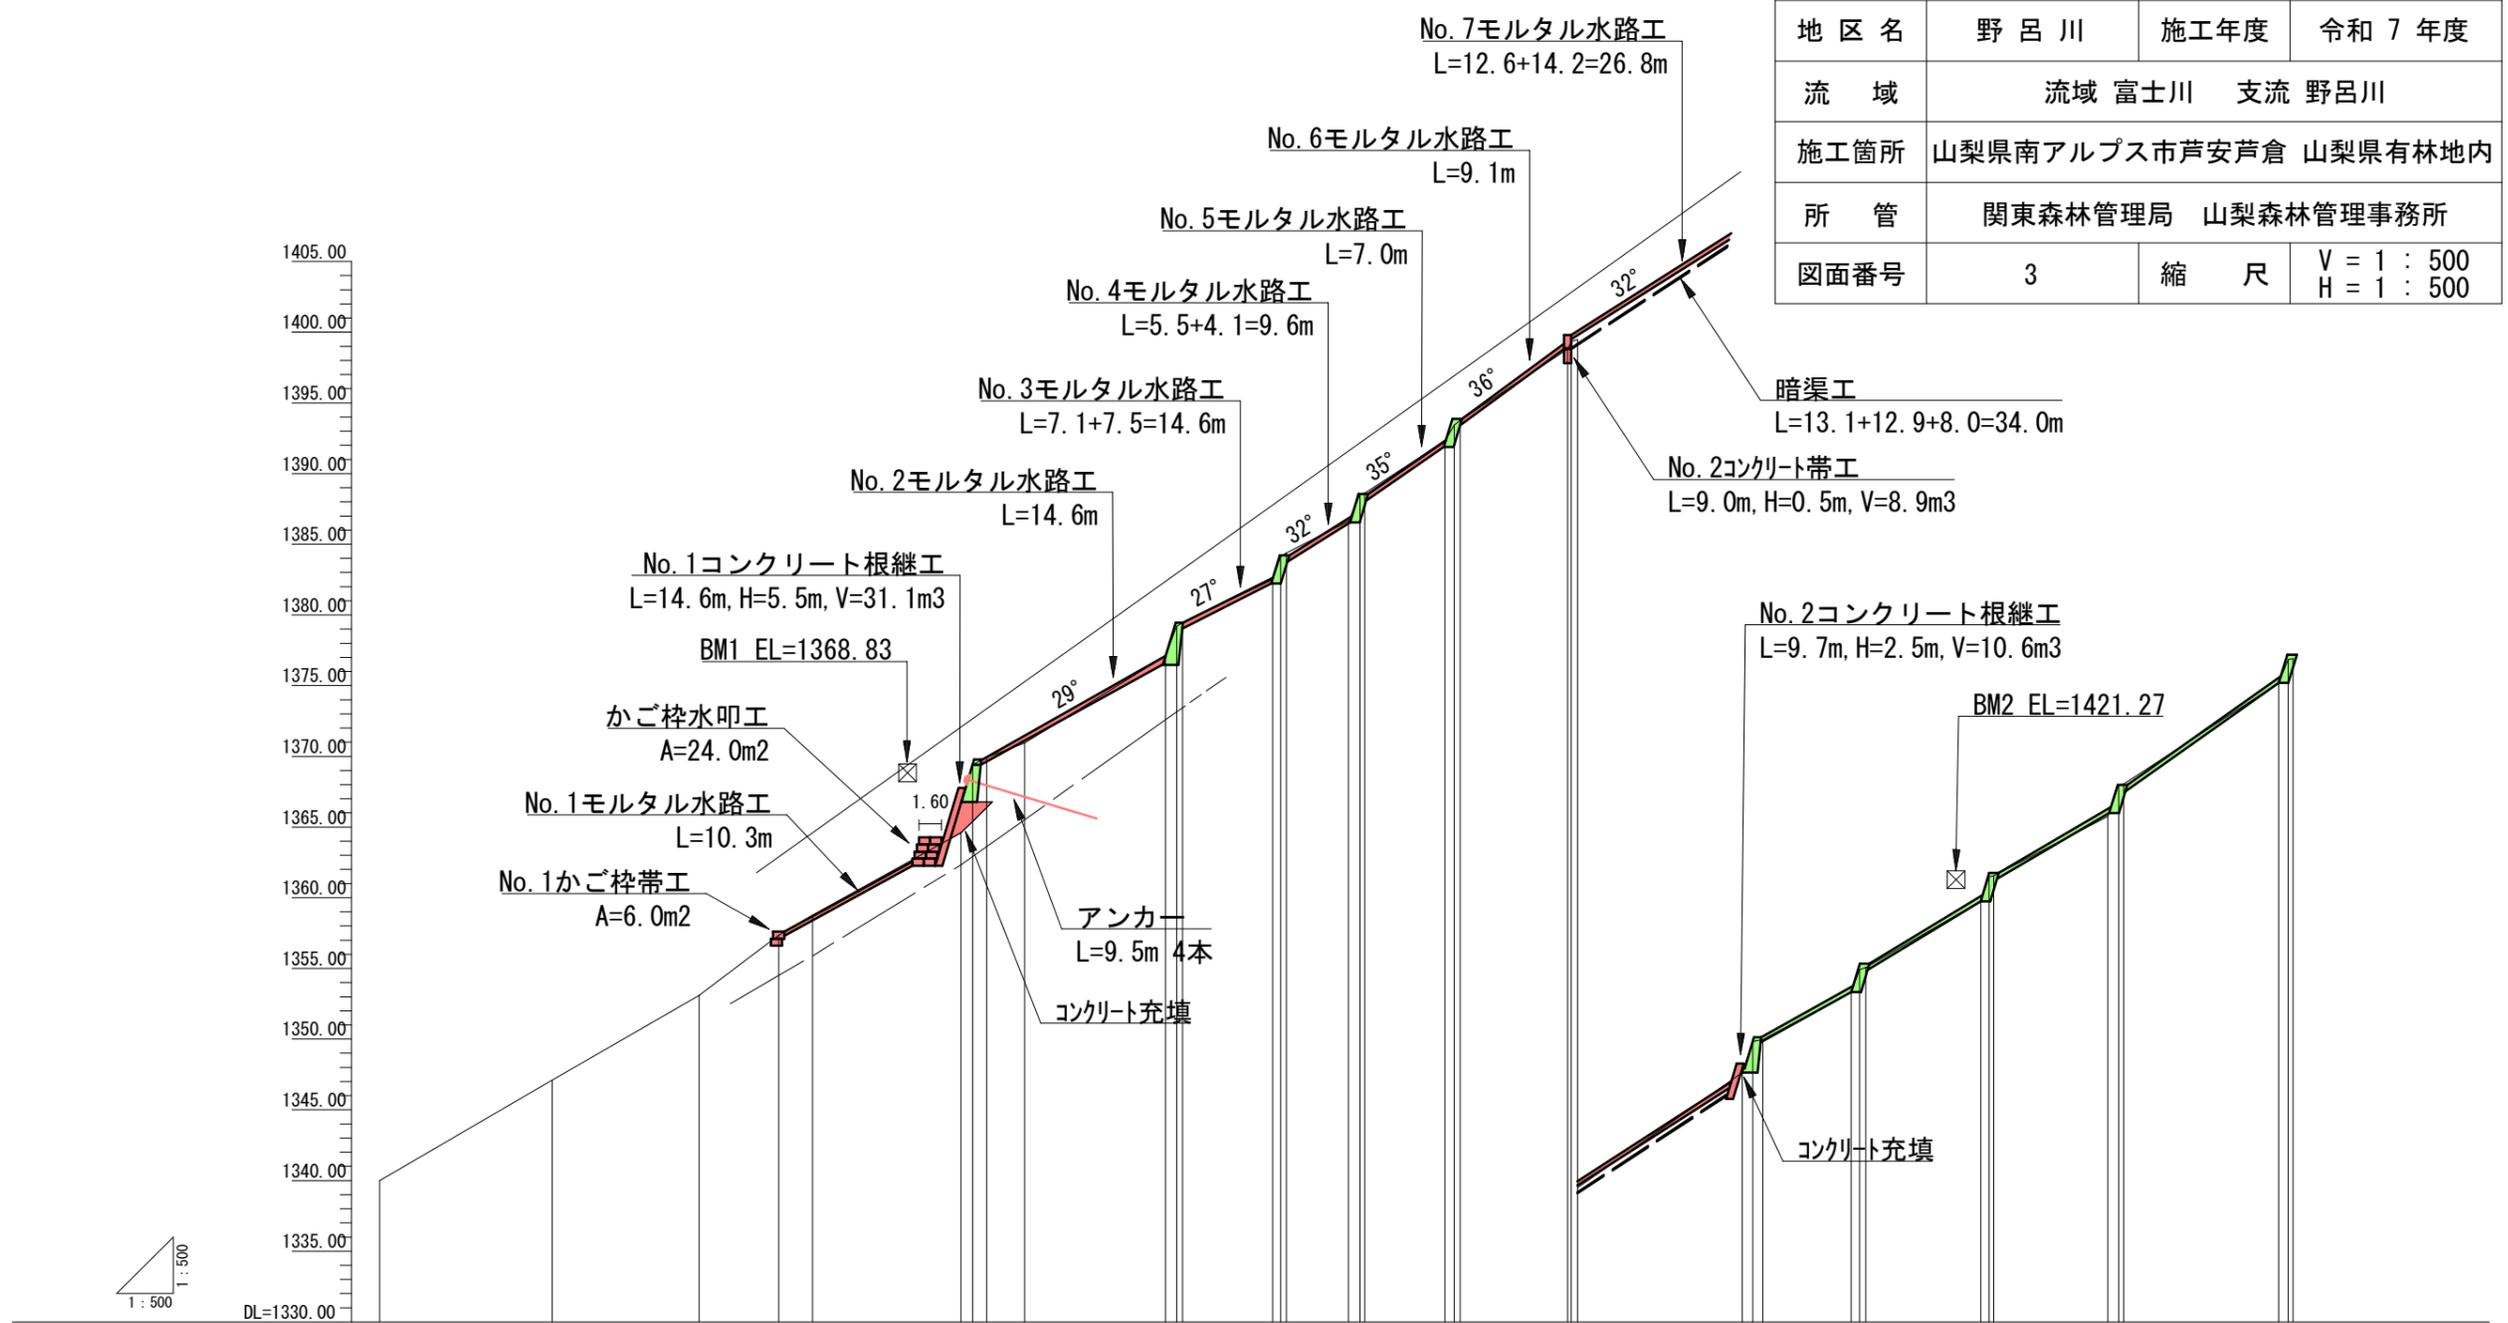

測点	No	BP	No.1	No.2	No.2'	No.3	No.4	No.5	No.7	No.8	No.9	No.10	No.11	No.12	No.13	No.14	No.15	No.16	No.17	No.18	No.19	No.20	No.21	No.22	No.23	No.24	No.25	No.26	No.27	No.28	No.29	No.30	No.31	No.32	No.33	No.34	No.35	No.36	No.37	No.38
水平距離	m	0.0	12.2	10.4	5.6	2.4	10.5	0.9	2.6	10.0	0.8	0.4	6.4	0.6	0.4	4.4	0.8	0.3	5.7	0.6	0.5	7.6	0.5	0.5	11.6	0.9	0.7	6.2	0.5	0.5	8.1	0.6	0.3	8.1	0.8	0.3	11.0	0.7	0.3	
通加水平距離	m	0.0	12.2	22.6	28.2	30.6	41.1	42.0	45.6	55.6	56.4	56.8	63.2	63.8	64.2	68.6	69.4	69.7	75.4	76.0	76.5	84.1	84.3	84.8	96.4	97.2	97.9	104.1	104.7	106.2	113.3	113.9	114.2	122.3	123.1	123.4	134.4	135.1	135.4	
垂直距離	m	0.00	7.12	5.99	4.24	1.43	5.80	4.82	1.03	6.15	2.10	0.25	3.04	1.65	0.25	2.25	1.86	0.13	3.66	1.14	0.34	5.04	0.52	0.15	8.16	2.19	0.13	3.37	1.90	0.13	4.71	1.72	0.05	4.21	2.23	0.06	7.16	1.64	0.08	
地盤高	m	1340.00	1347.12	1353.11	1357.35	1358.78	1364.58	1369.40	1370.95	1377.10	1379.20	1379.45	1382.49	1384.14	1384.39	1386.64	1388.50	1388.63	1392.29	1393.43	1393.77	1398.81	1399.33	1399.48	1407.64	1409.63	1409.96	1413.33	1414.56	1415.06	1419.77	1421.54	1421.54	1425.75	1427.96	1428.04	1435.20	1436.84	1438.92	
山腹勾配	°		30.9						29.5			25.8			27.1			33.2			33.6			34.9			28.1			29.9			27.5			33.1				

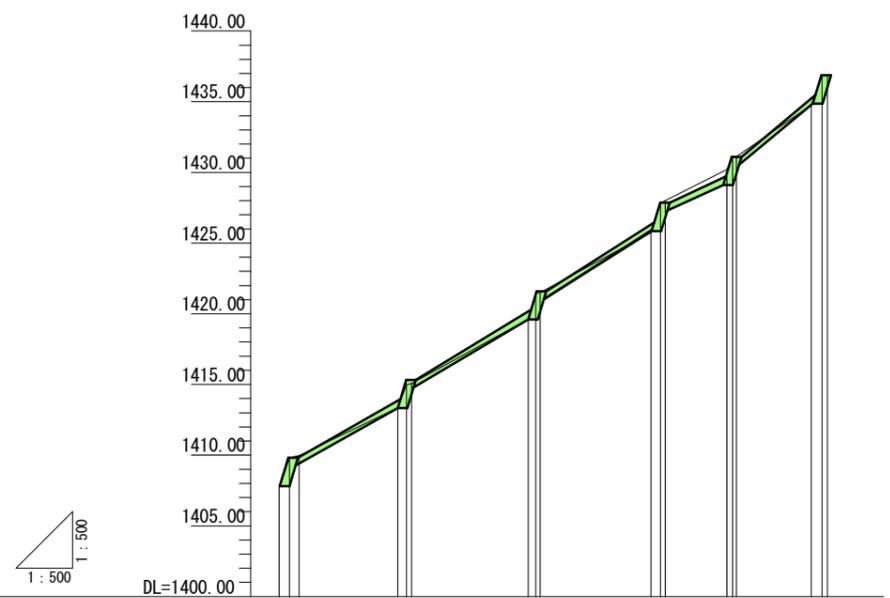


測点	No	No. 23 No. 24 No. 25	No. 27 No. 28 No. 29	No. 30 No. 31 No. 32	No. 33 No. 34 No. 35	No. 36 No. 37 No. 38	No. 39 No. 40 No. 41
水平距離	m	0.0 0.7 0.7	7.0 0.6 0.4	8.2 0.6 0.3	7.8 0.7 0.3	4.4 0.4 0.3	5.3 0.7 0.4
透加水平距離	m	0.0 1.4	8.4 8.4	17.6 18.2	26.3 27.3	31.7 32.4	37.7 38.8
垂直距離	m	0.0 2.19 0.13	3.39 1.64 0.08	4.55 1.84 0.03	4.24 2.12 0.16	2.20 0.89 0.02	3.63 2.13 0.04
懸盤高	m	1407.64 1409.83 1409.96	1413.35 1414.87 1415.07	1419.92 1421.46 1421.49	1425.73 1427.85 1428.01	1430.21 1431.10 1431.12	1434.75 1436.88 1436.92
山腹勾配	°	25.8	29.0	28.5	26.6	34.4	



野呂川地区（カスケ崩）直轄治山工事 山腹縦断面図2			
地区名	野呂川	施工年度	令和7年度
流域	流域 富士川 支流 野呂川		
施工箇所	山梨県南アルプス市芦安芦倉 山梨県有林地内		
所管	関東森林管理局 山梨森林管理事務所		
図面番号	4	縮尺	V = 1 : 500 H = 1 : 500

No.1コンクリート根継工 (No.4)


正面図

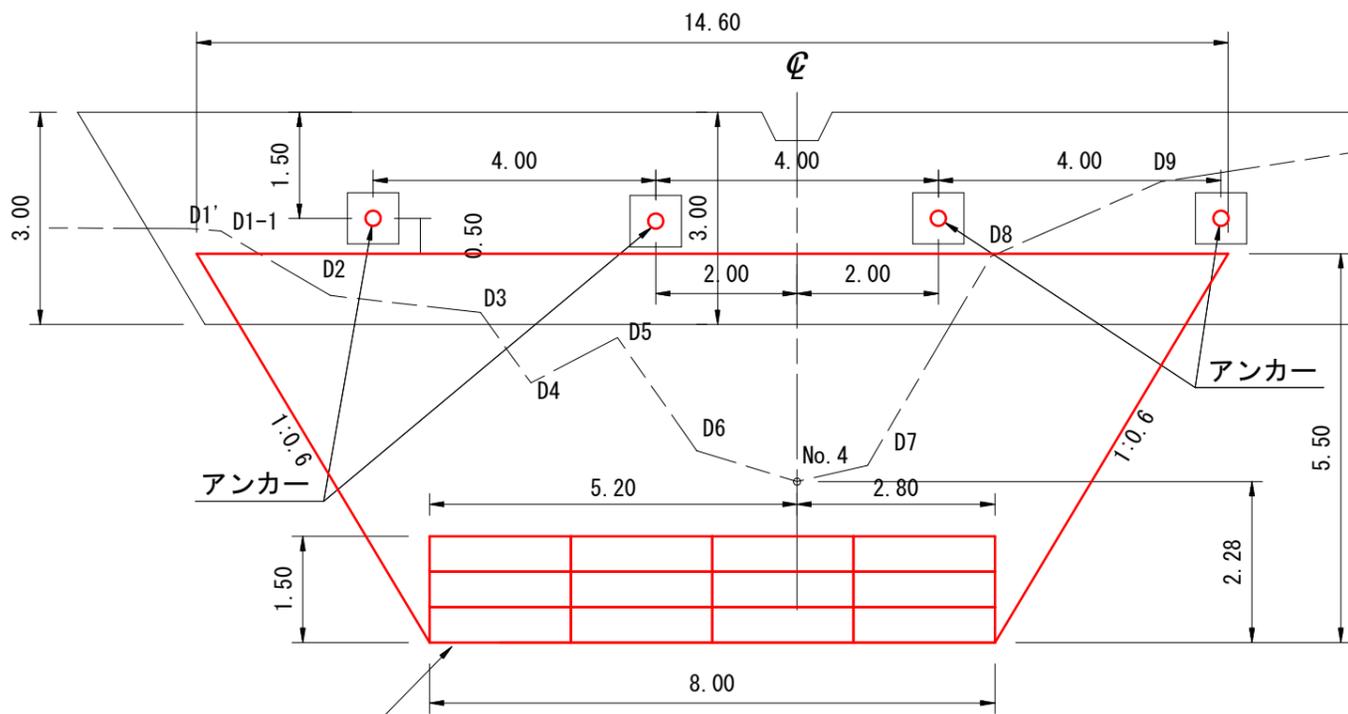

平面図

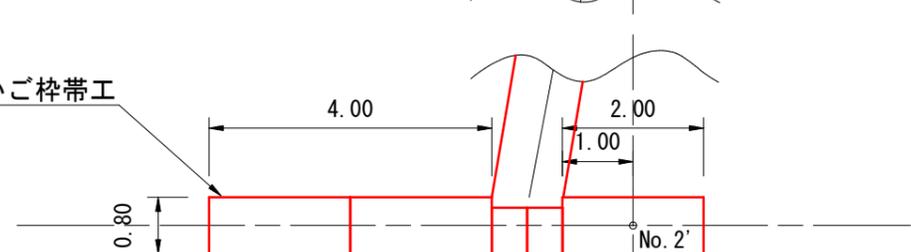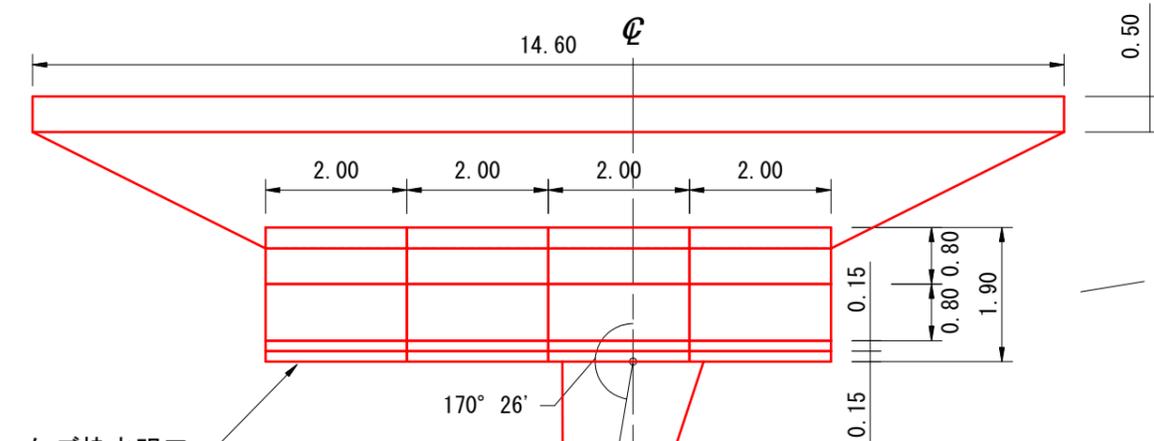


断面図

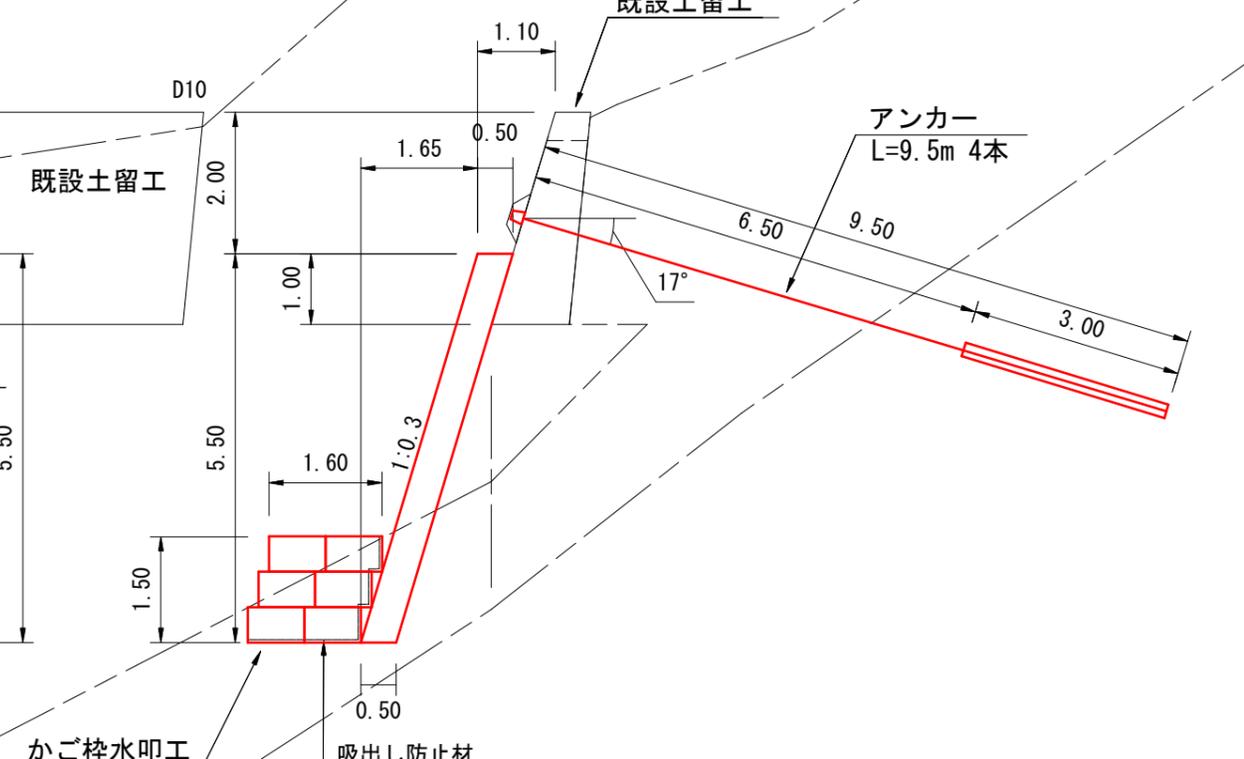


No.1 かご砕帯工 (No.2')

正面図・床掘図

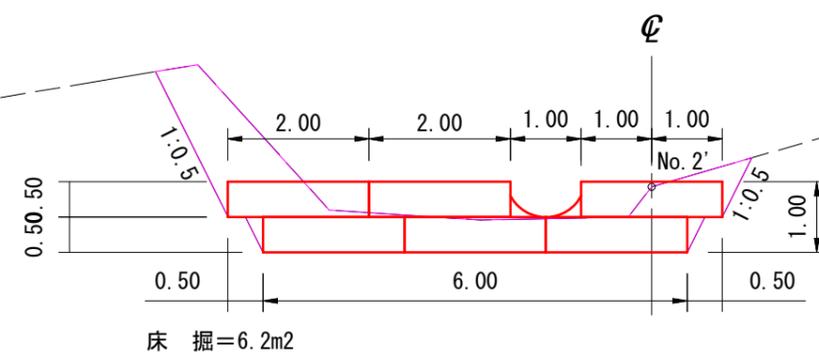


断面図

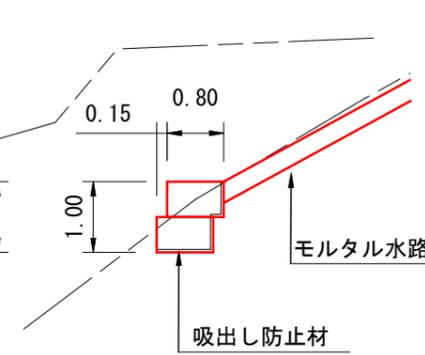


野呂川地区 (カスケ崩) 直轄治山工事		No.1コンクリート根継工構造図	
		No.1かご砕帯工構造図	
地区名	野呂川	施工年度	令和7年度
流域	流域 富士川 支流 野呂川		
施工箇所	山梨県南アルプス市芦安芦倉 山梨県有林地内		
所管	関東森林管理局 山梨森林管理事務所		
図面番号	5	縮尺	1:100

No.1コンクリート根継工 (No.4)


充填コンクリート

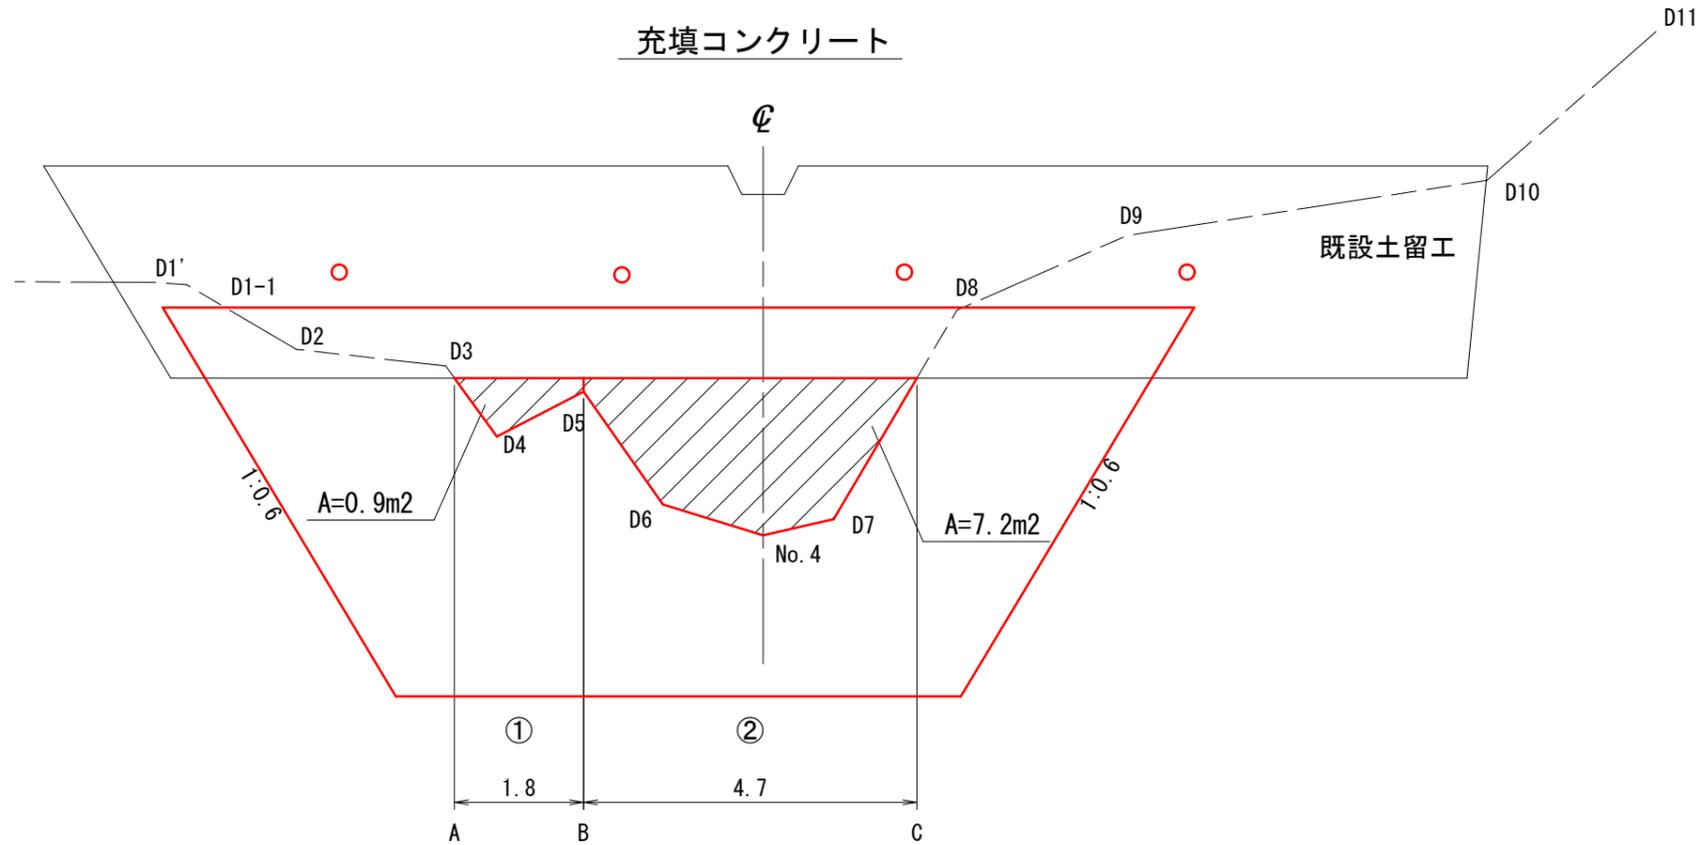

断面図①

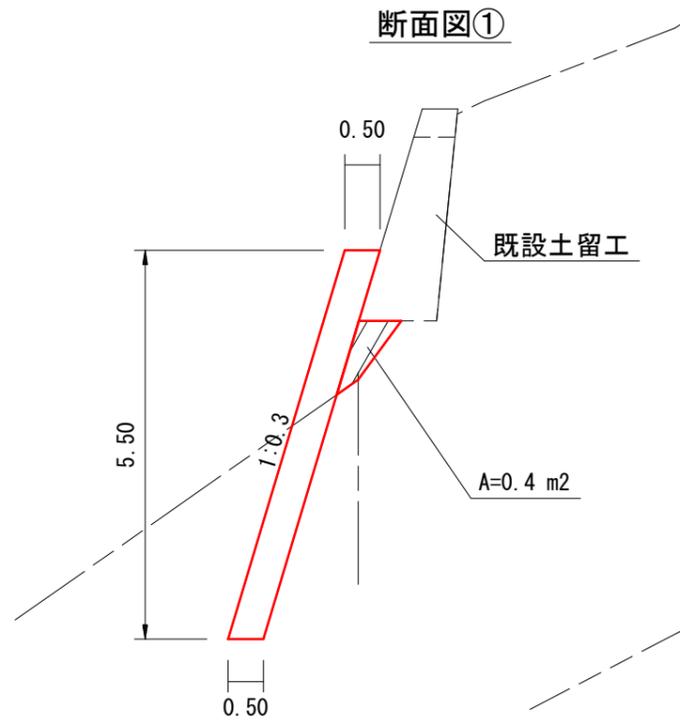


断面図②

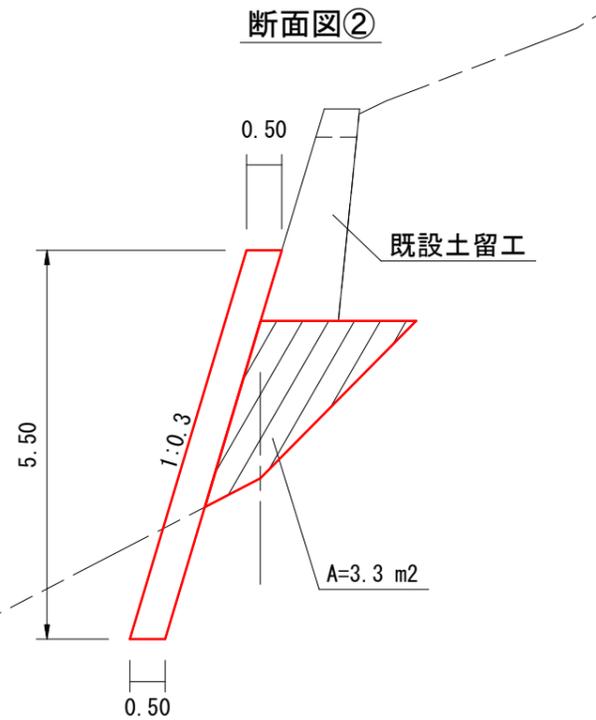


野呂川地区 (カスケ崩) 直轄治山工事 No.1コンクリート根継工 充填コンクリート詳細図			
地区名	野呂川	施工年度	令和7年度
流域	流域 富士川 支流 野呂川		
施工箇所	山梨県南アルプス市芦安芦倉 山梨県有林地内		
所管	関東森林管理局 山梨森林管理事務所		
図面番号	6	縮尺	1 : 100

No.1コンクリート根継工 (No.4)

床掘図

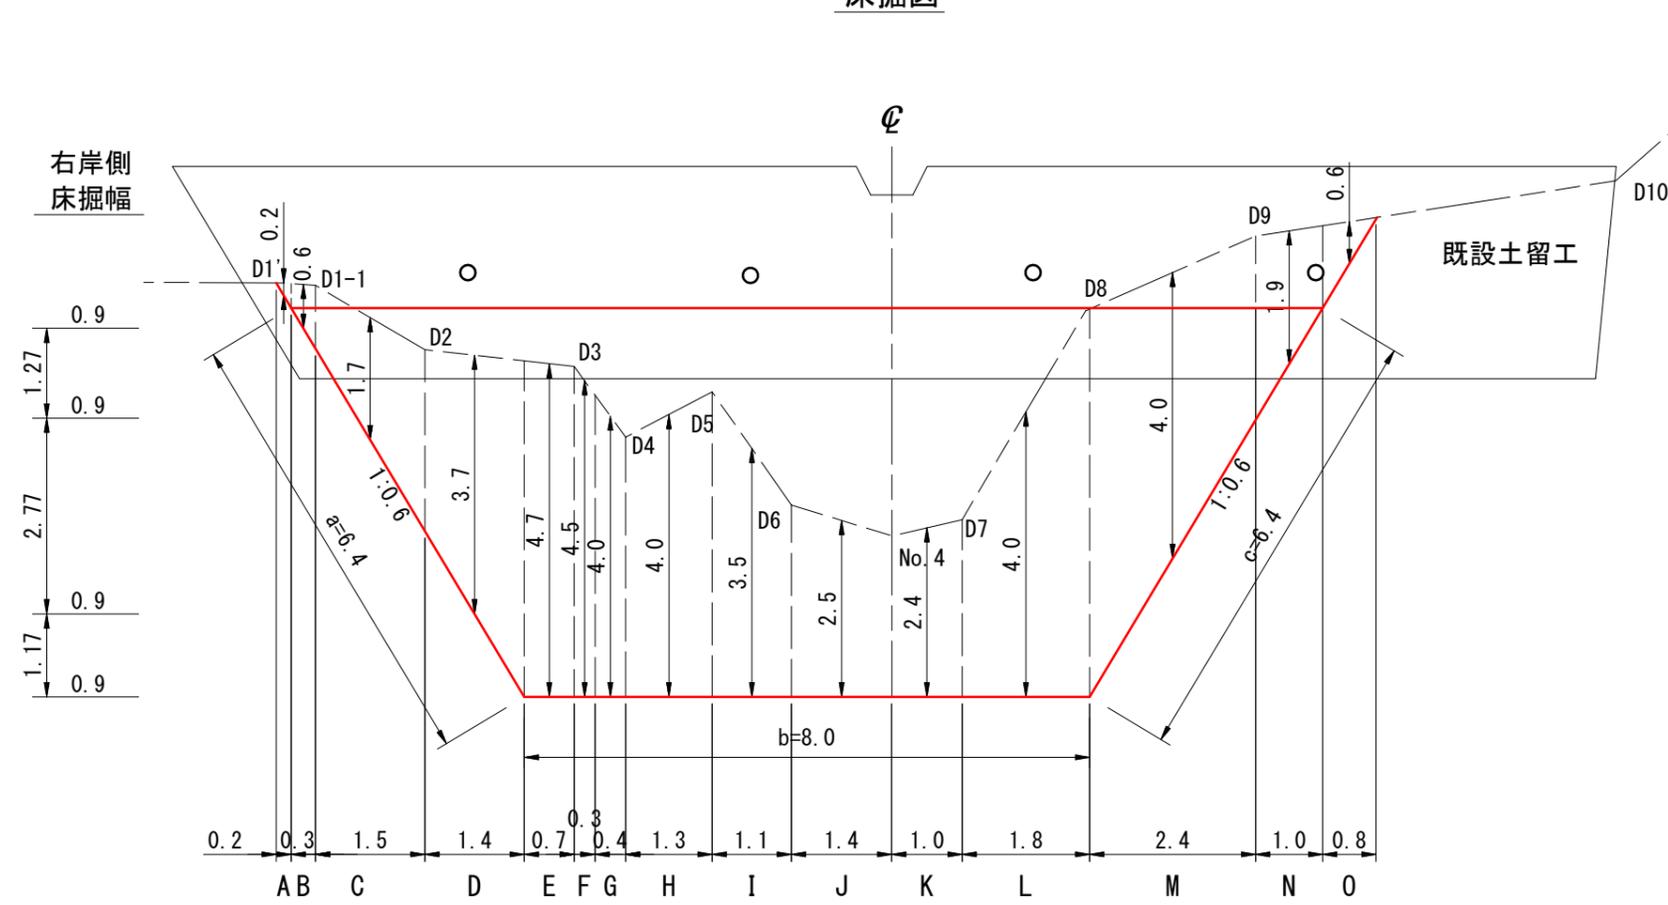


断面図

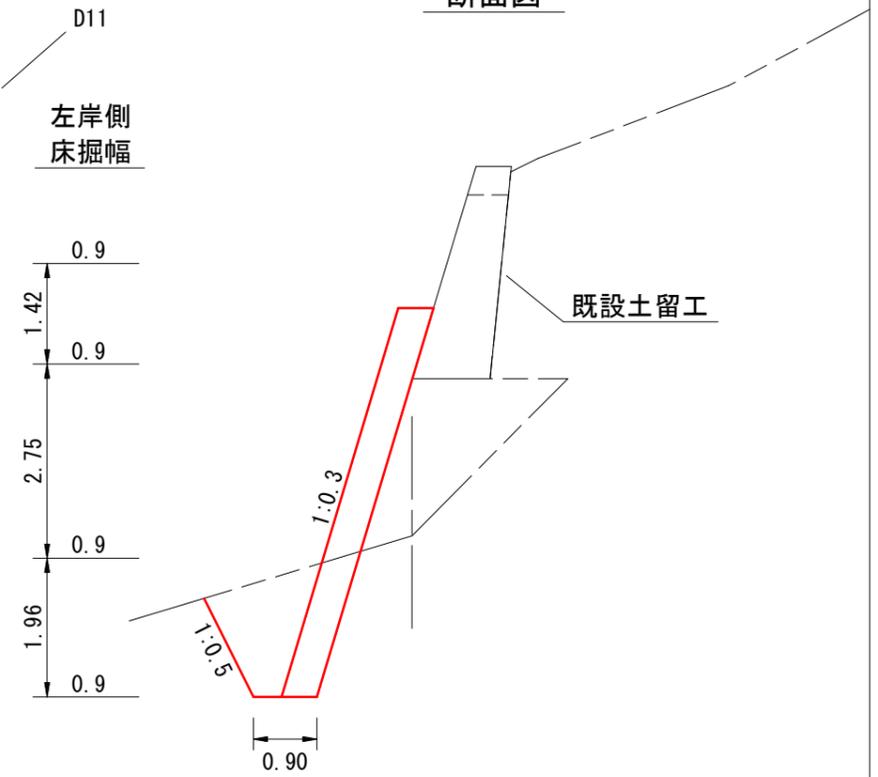


野呂川地区 (カスケ崩) 直轄治山工事 No.1コンクリート根継工床掘図			
地区名	野呂川	施工年度	令和7年度
流域	流域 富士川 支流 野呂川		
施工箇所	山梨県南アルプス市芦安芦倉 山梨県有林地内		
所管	関東森林管理局 山梨森林管理事務所		
図面番号	7	縮尺	1 : 100

No. 2コンクリート帯工 (No. 20)


正面図

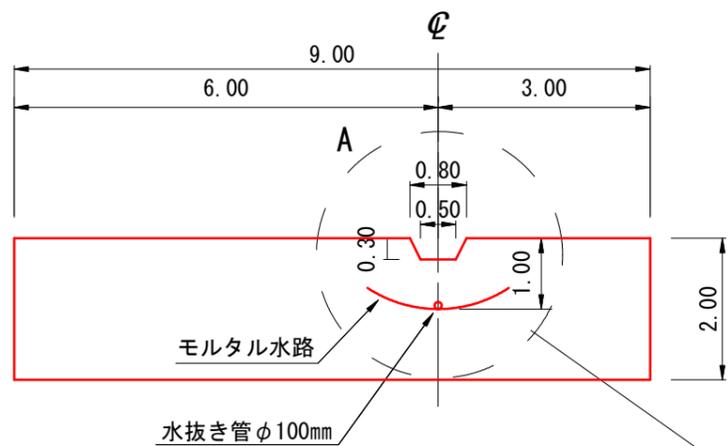


断面図

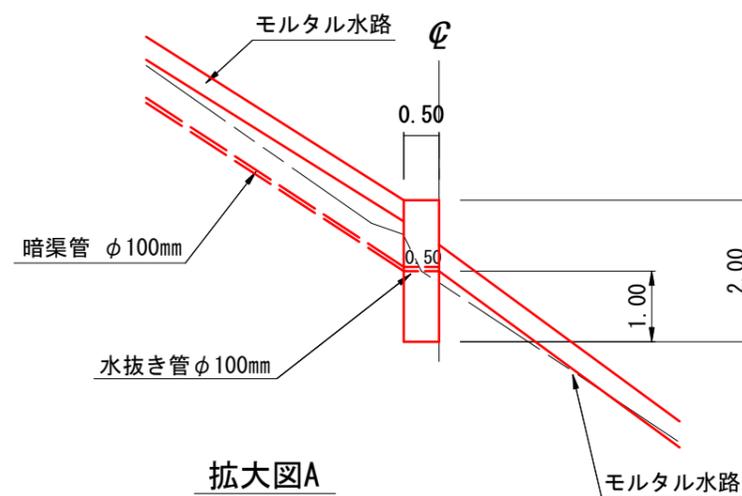


平面図

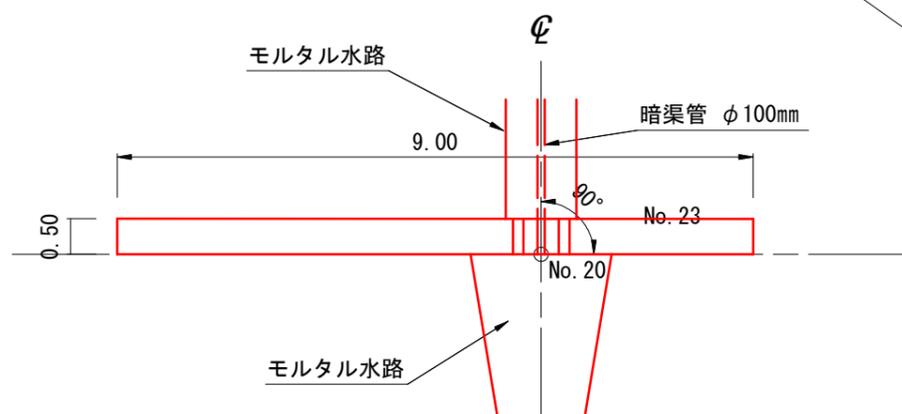

拡大図A


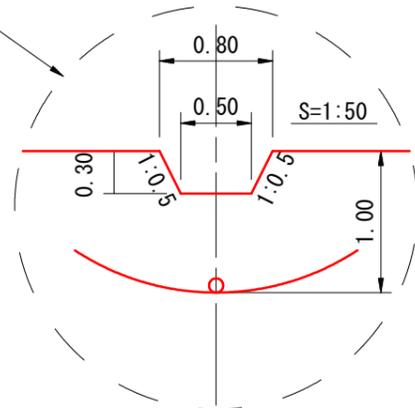


床掘図

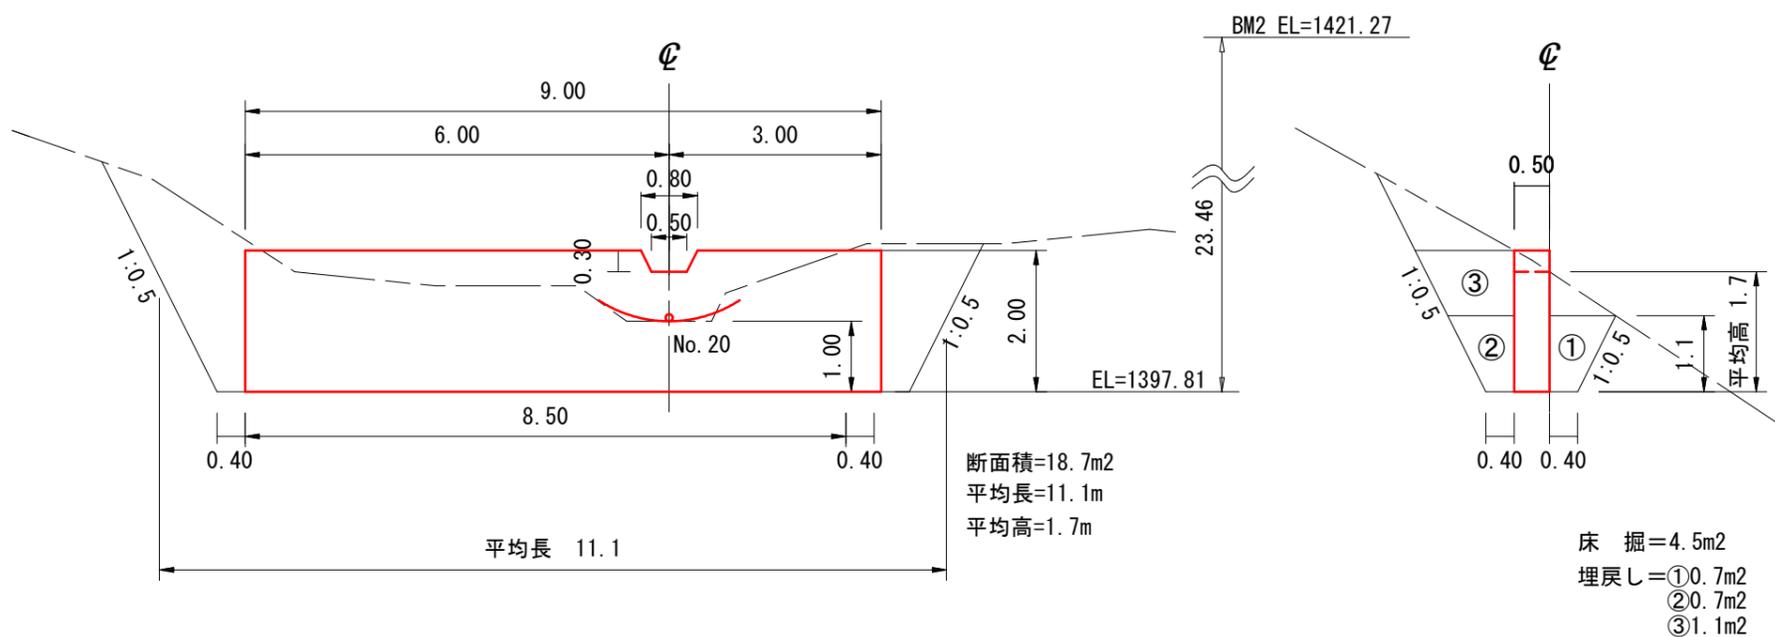

野呂川地区 (カスケ崩) 直轄治山工事 No. 2コンクリート帯工構造図・床掘図			
地区名	野呂川	施工年度	令和7年度
流域	流域 富士川 支流 野呂川		
施工箇所	山梨県南アルプス市芦安芦倉 山梨県有林地内		
所管	関東森林管理局 山梨森林管理事務所		
図面番号	8	縮尺	1:100

No. 2コンクリート根継工 (No. 20)

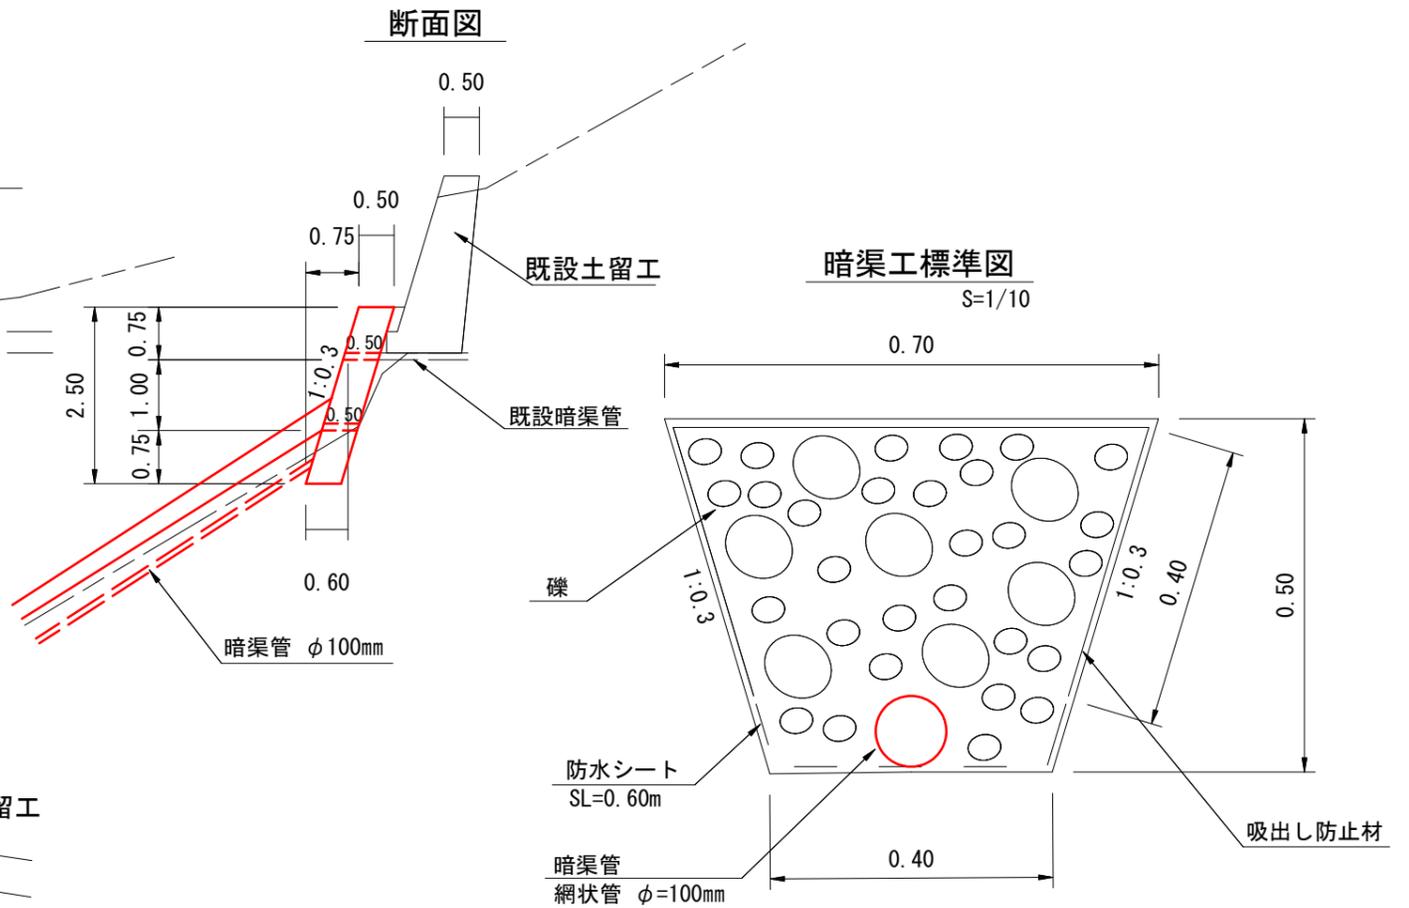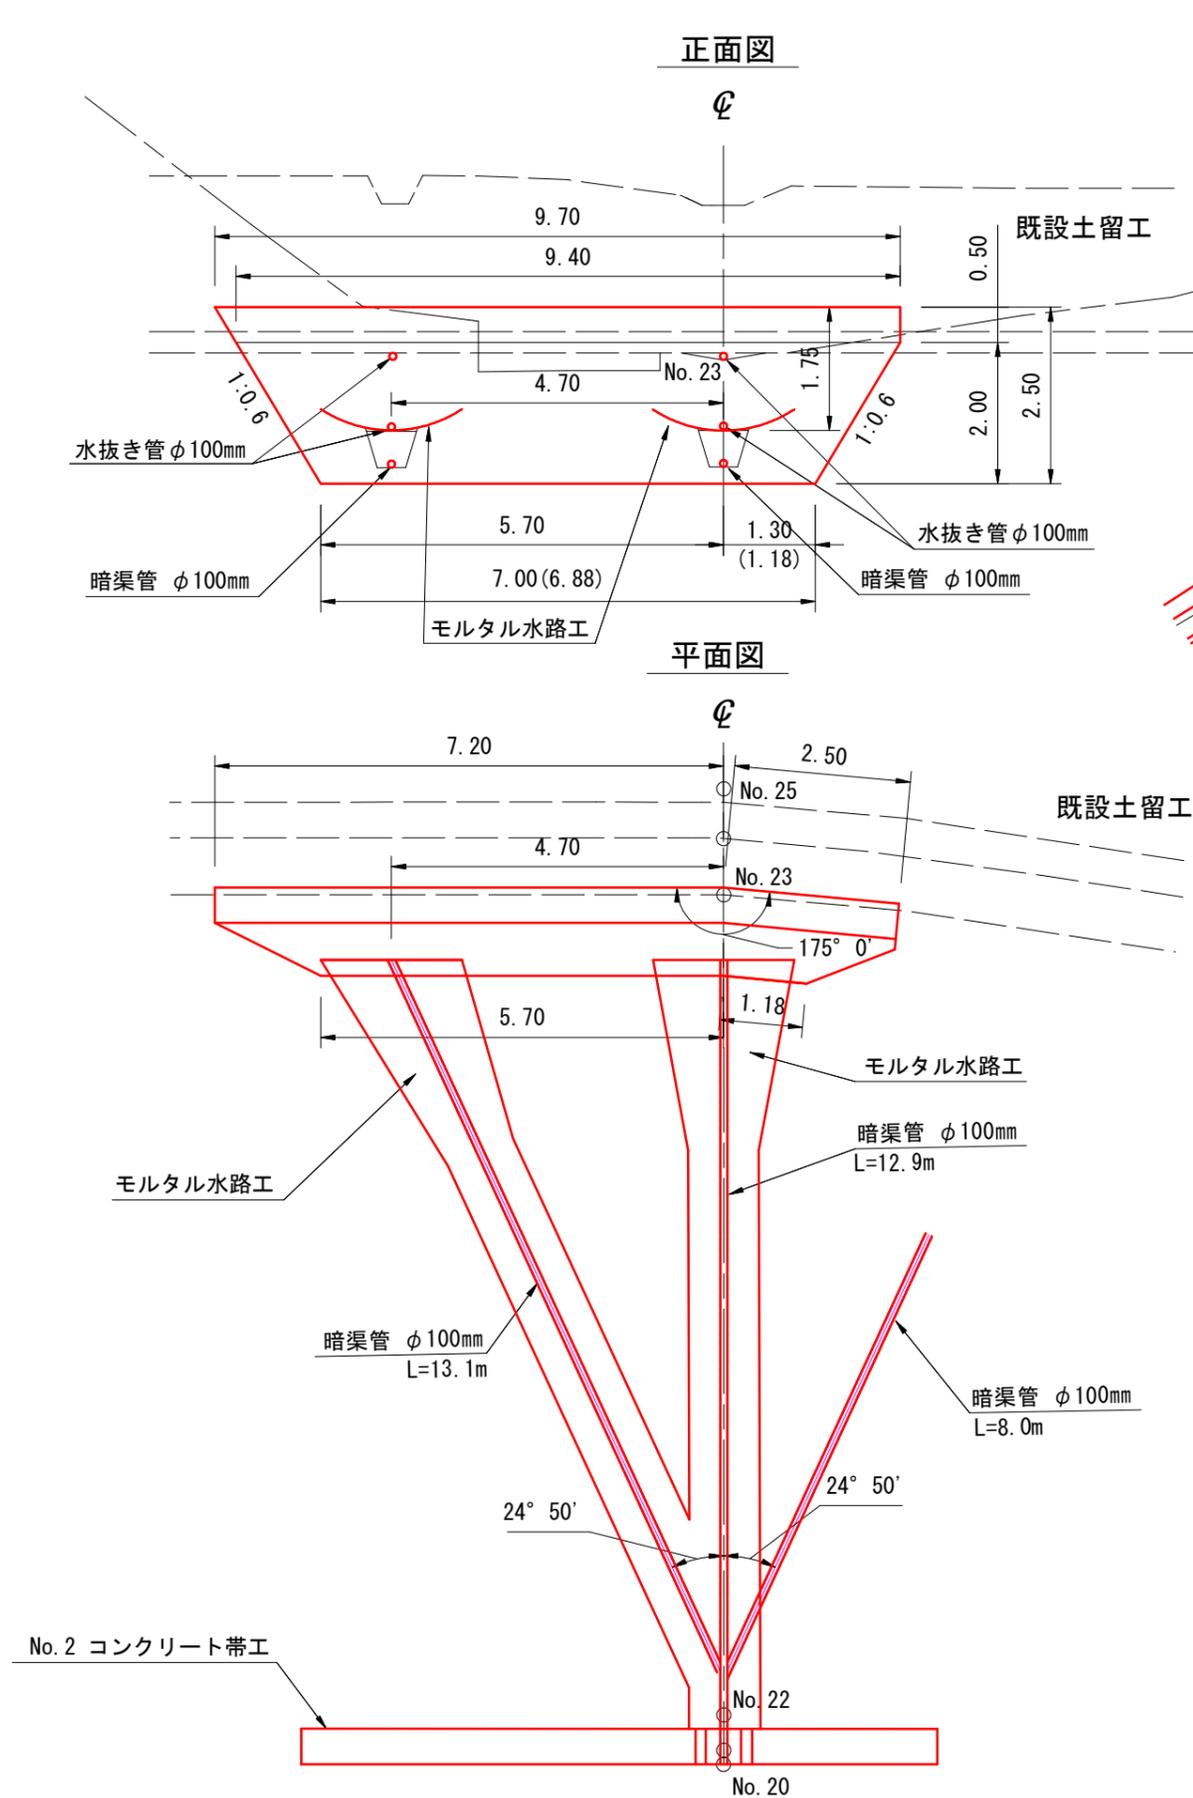




材料表 (10m当たり)

種別	規格・寸法	数量	単位	摘要
礫	クラーシャーラン相当 径5~15cm	2.67	m ³	
暗渠排水管	網状管 径100mm	10.00	m	
防水シート	幅0.60m	6.00	m ²	
吸出防止材	ヤシ繊維 幅1.5m 厚さ1cm	15.00	m ²	
床掘土量		2.75	m ³	

野呂川地区 (カスケ崩) 直轄治山工事 No. 2コンクリート根継工構造図			
地区名	野呂川	施工年度	令和7年度
流域	流域 富士川 支流 野呂川		
施工箇所	山梨県南アルプス市芦安芦倉 山梨県有林地内		
所管	関東森林管理局 山梨森林管理事務所		
図面番号	9	縮尺	1:100



No. 2コンクリート根継工 (No. 23)

間詰・充填コンクリート

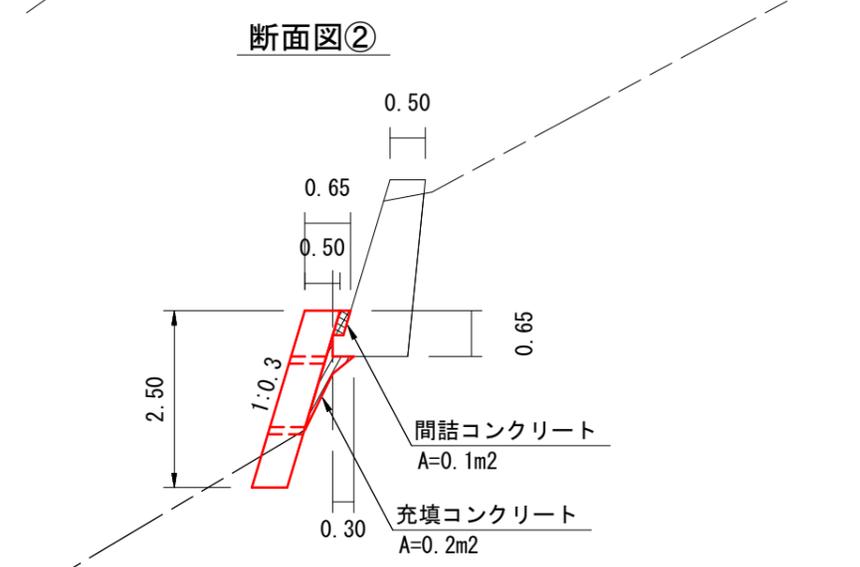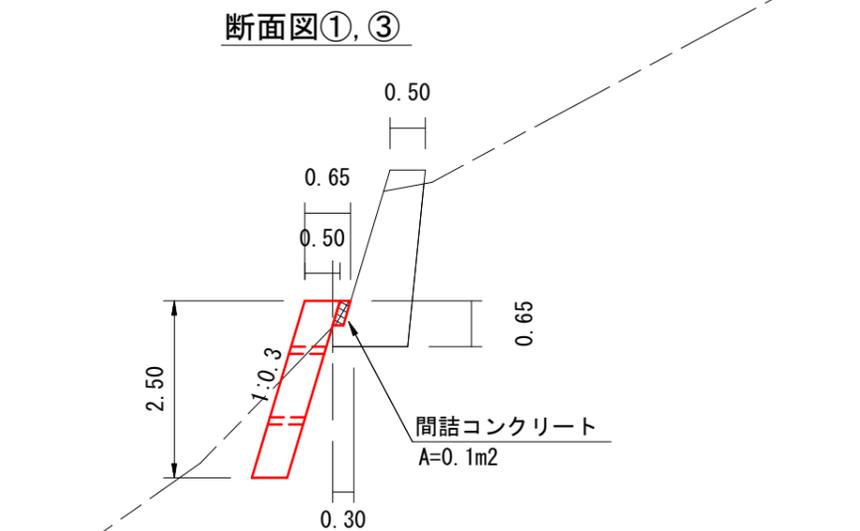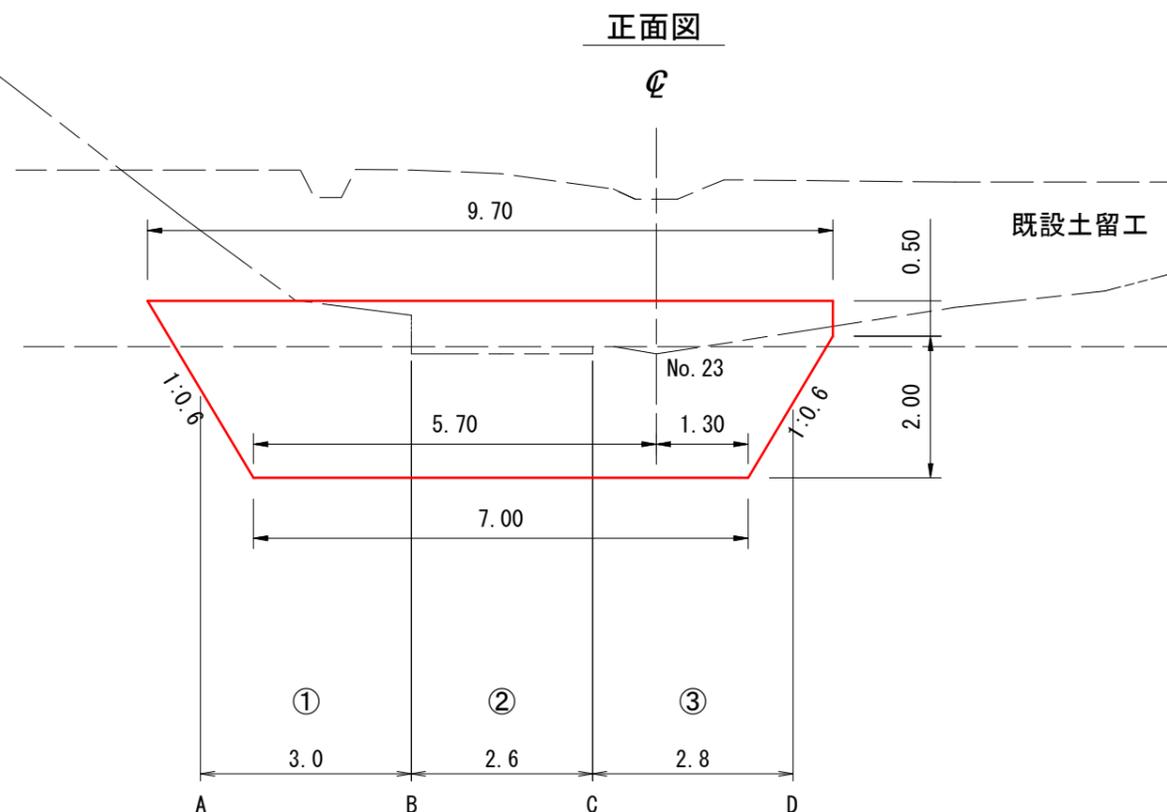



野呂川地区 (カスケ崩) 直轄治山工事		No. 2コンクリート根継工 間詰・充填コンクリート詳細図	
地区名	野呂川	施工年度	令和7年度
流域	流域 富士川 支流 野呂川		
施工箇所	山梨県南アルプス市芦安芦倉 山梨県有林地内		
所管	関東森林管理局 山梨森林管理事務所		
図面番号	10	縮尺	1 : 100

No.2コンクリート根継工 (No. 23)

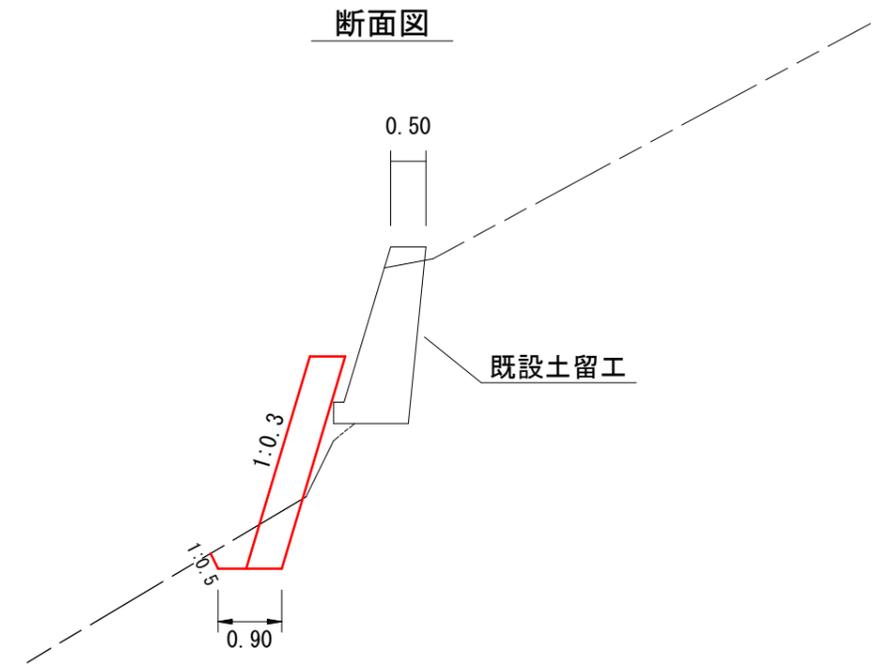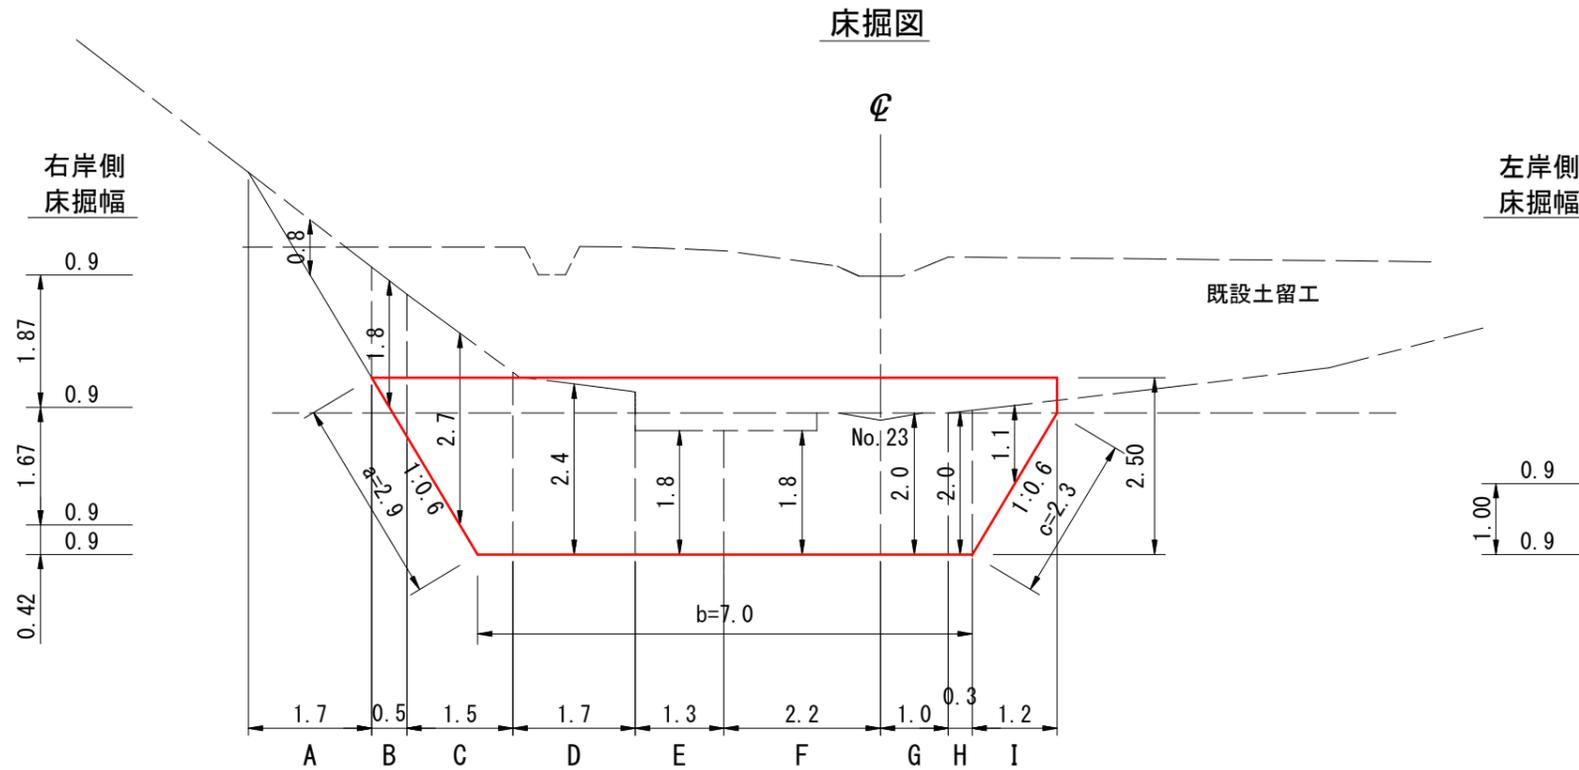

野呂川地区 (カスケ崩) 直轄治山工事 No.2コンクリート根継工床掘図			
地区名	野呂川	施工年度	令和7年度
流域	流域 富士川 支流 野呂川		
施工箇所	山梨県南アルプス市芦安芦倉 山梨県有林地内		
所管	関東森林管理局 山梨森林管理事務所		
図面番号	11	縮尺	1 : 100

モルタル水路工 標準図
S=1/50

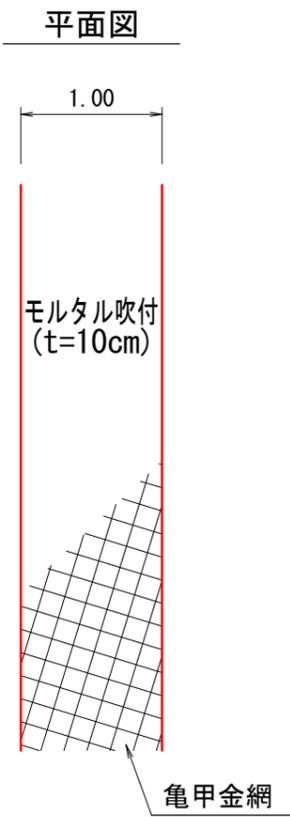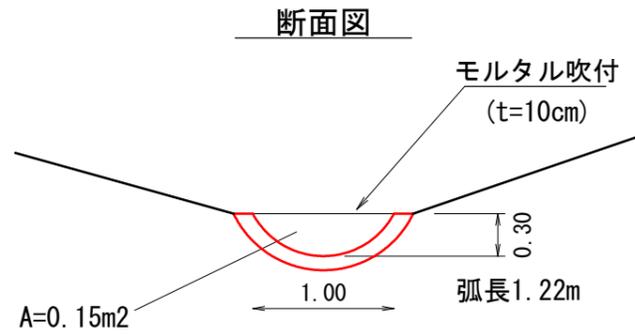

モルタル水路工受口 標準図
S=1/50

