


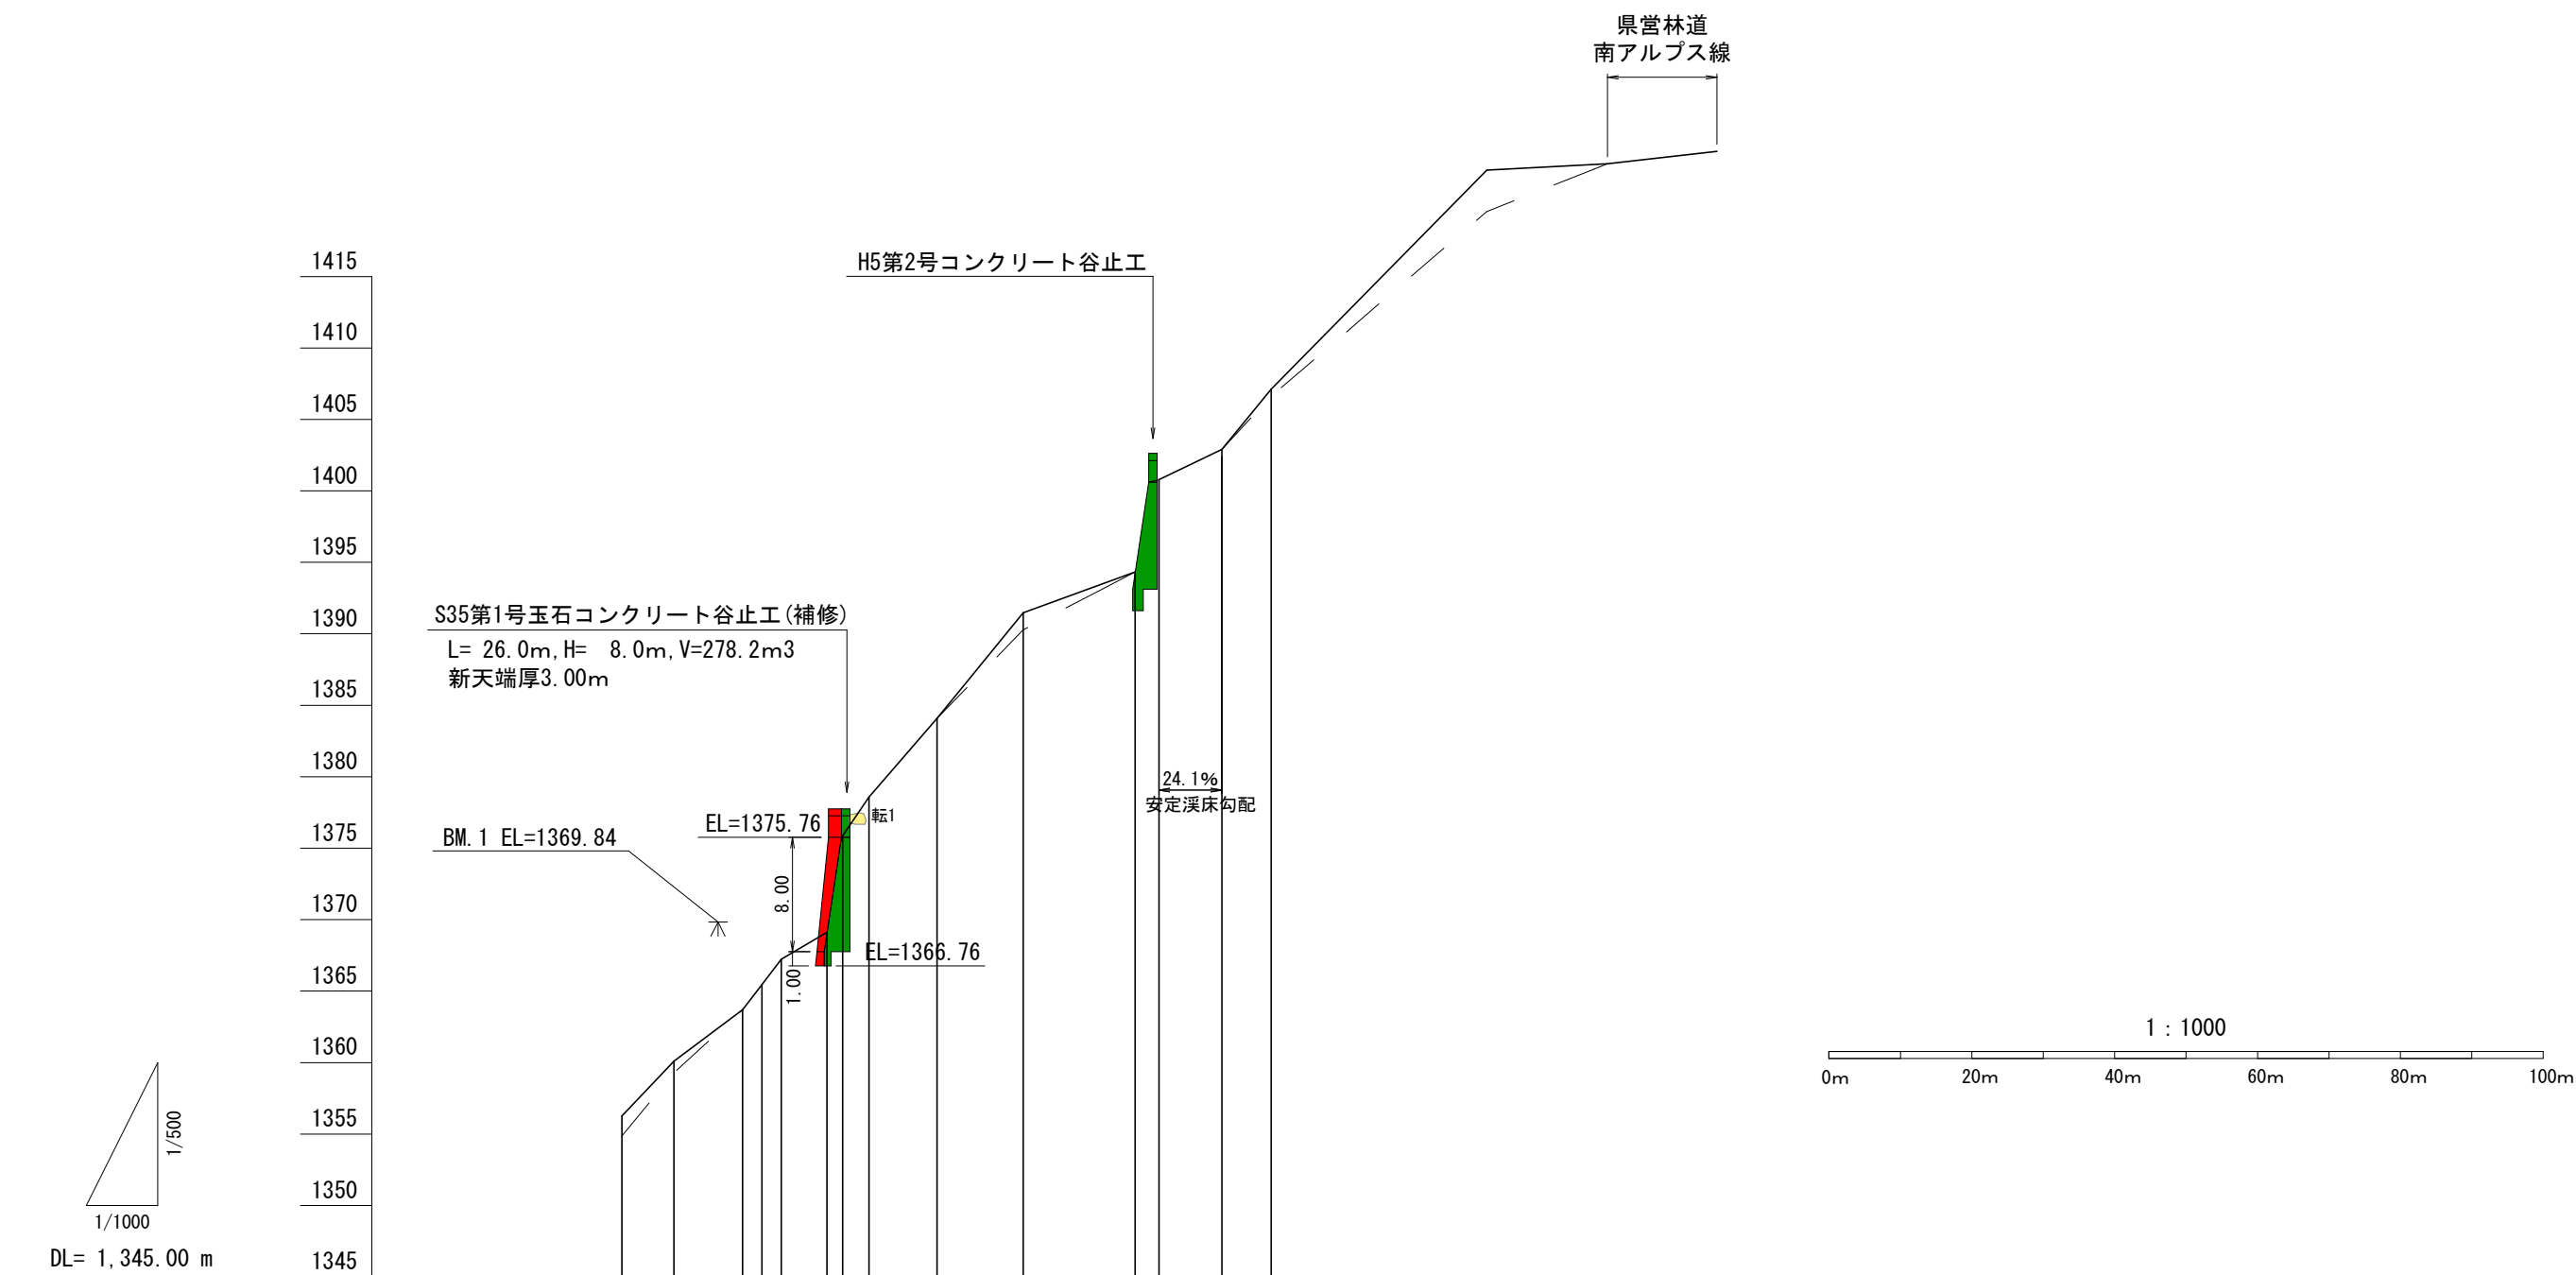

測 点	No	BP	No. 1	No. 2	No. 2-1	No. 3	No. 4	No. 5	No. 6	No. 7	No. 8	No. 9	No. 10	No. 11	No. 12
水 平 距 離	m	0.0	7.3	9.6	2.7	2.7	6.4	2.2	3.7	9.5	12.1	15.7	3.3	8.8	6.9
逡 加 水 平 距 離	m	0.0	7.3	16.9	19.6	22.3	28.7	30.9	34.6	44.1	56.2	71.9	75.2	84.0	90.9
垂 直 距 離	m	(1354.86)(-1.40)	3.83	3.60	1.76	1.79	1.87	(6.65)	6.75	5.51	(6.19)	2.84	6.46	2.12	(4.21)
地 盤 高	m	1356.26	1360.09	1363.69	1365.45	1367.24	1369.11	1375.76	1375.86	1384.09	1391.48	1394.32	1400.78	1402.90	1407.11
溪 床 勾 配	%		49.7					57.4		25.7		24.1	53.8		


() 内最低高

(最低高より算出)


(野呂川地区 コワシ沢)

令和 8 年度				
図面名	溪 床 縦 断 面 図			
施行地	山梨県南アルプス市芦安芦倉 山梨県有林地内			
工事名	野呂川地区(コワシ沢) 直轄治山工事			
図面番号	2	縮尺	縦 1: 500 横 1:1000	
設計者			製図者	
関東森林管理局	山梨森林管理事務所	No.		


正面図

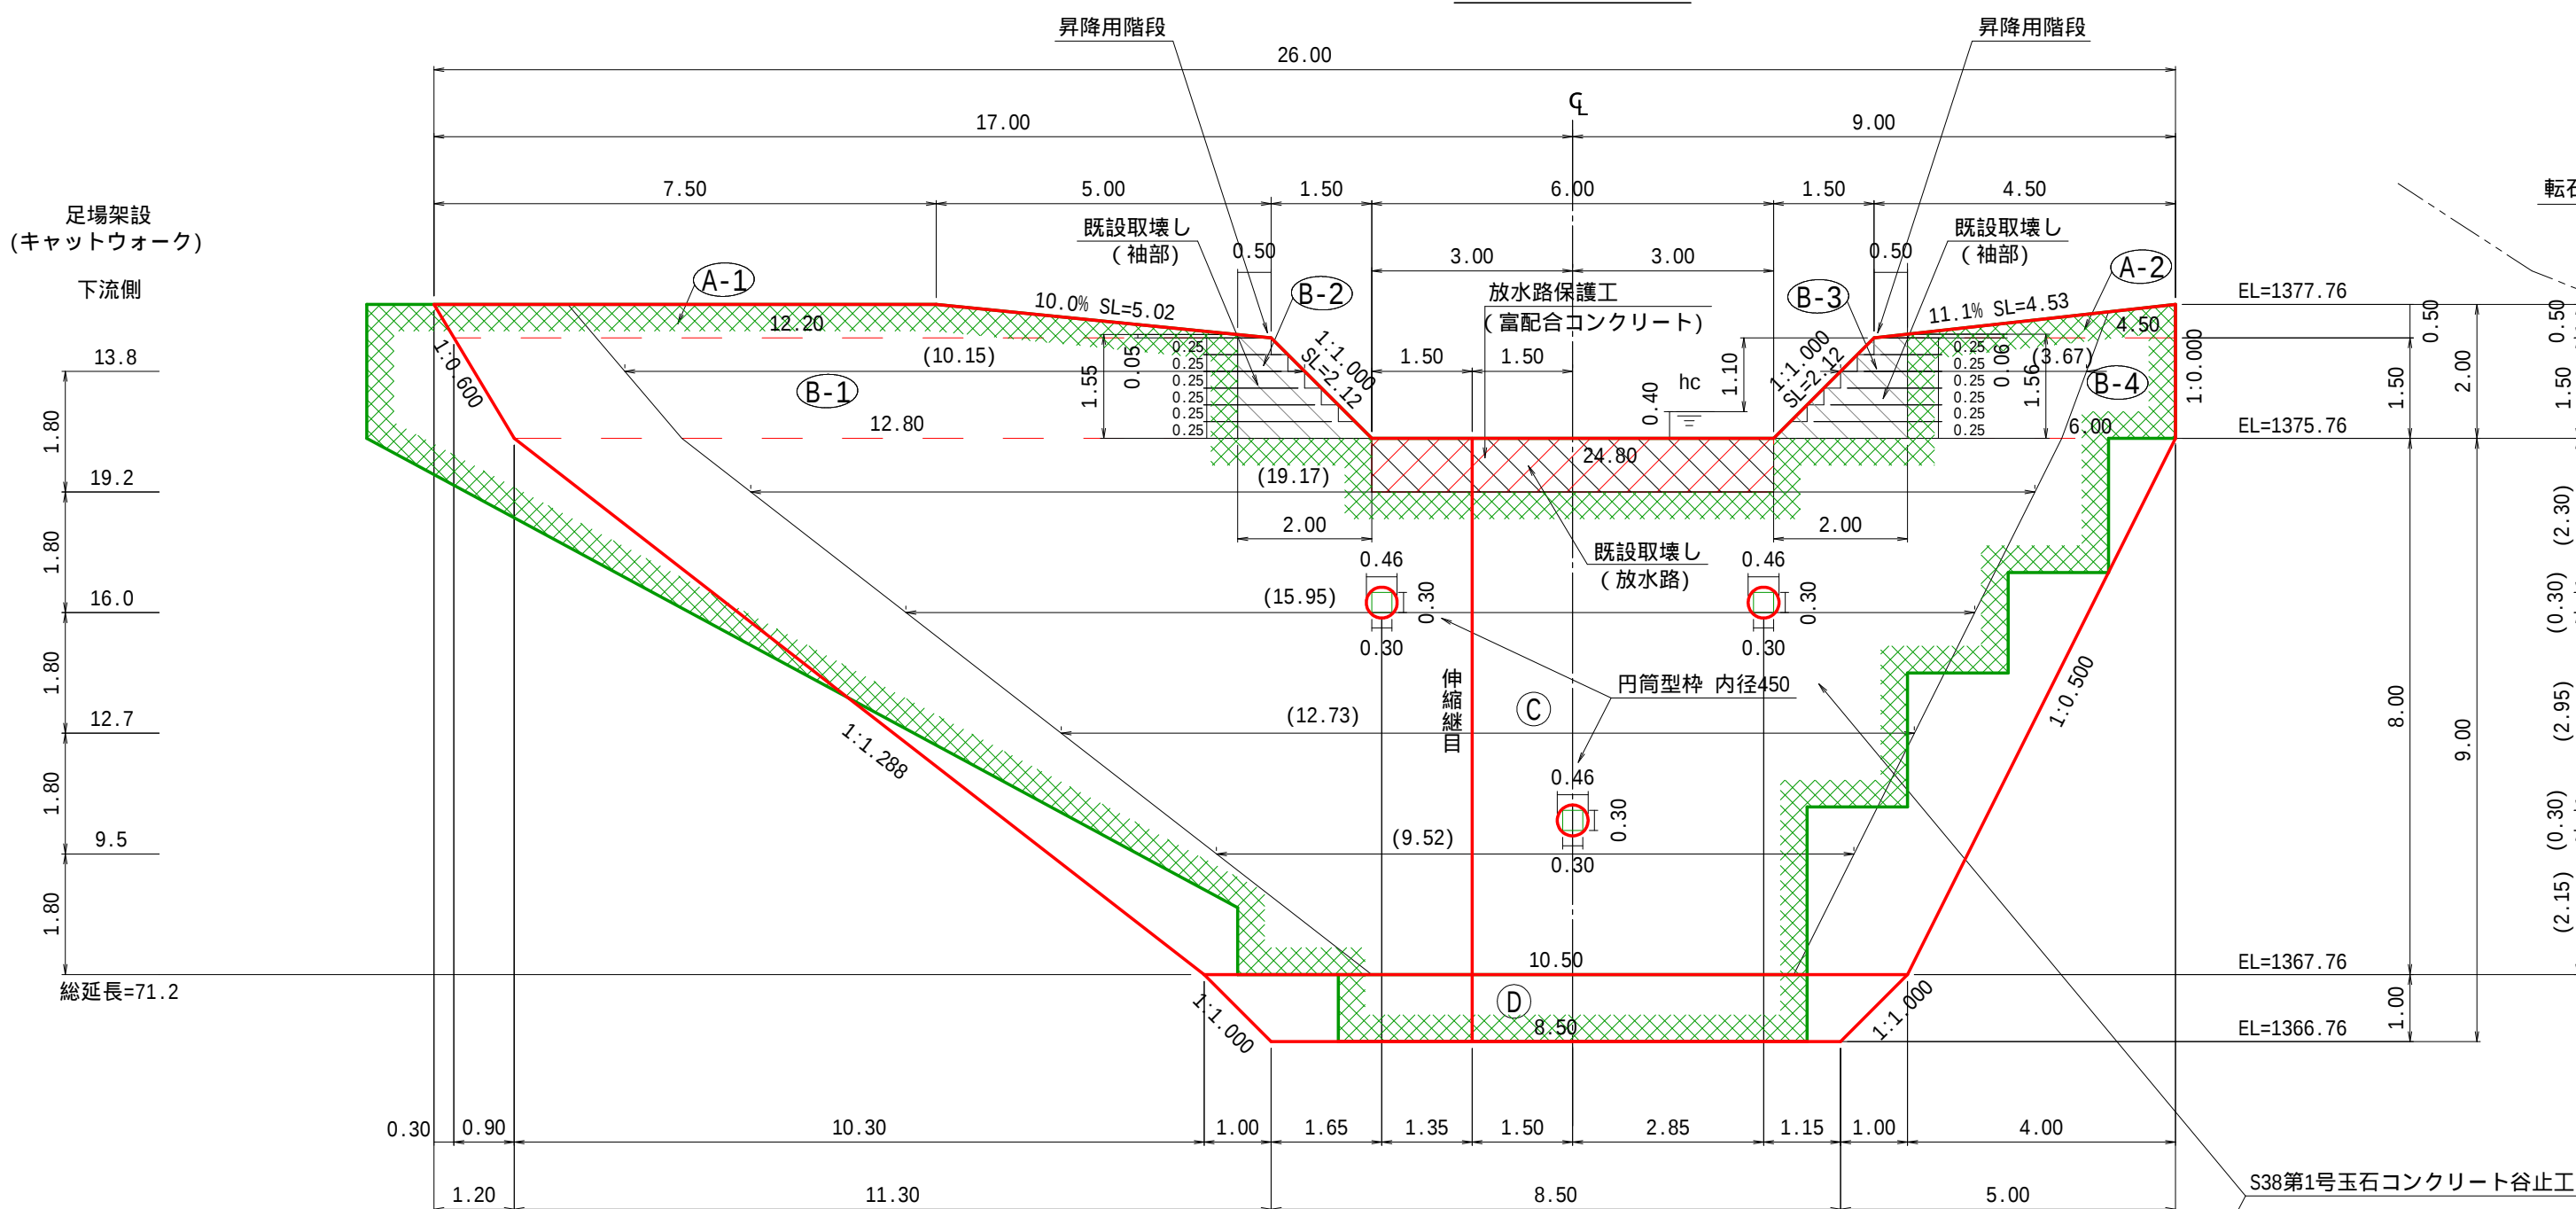



平面図

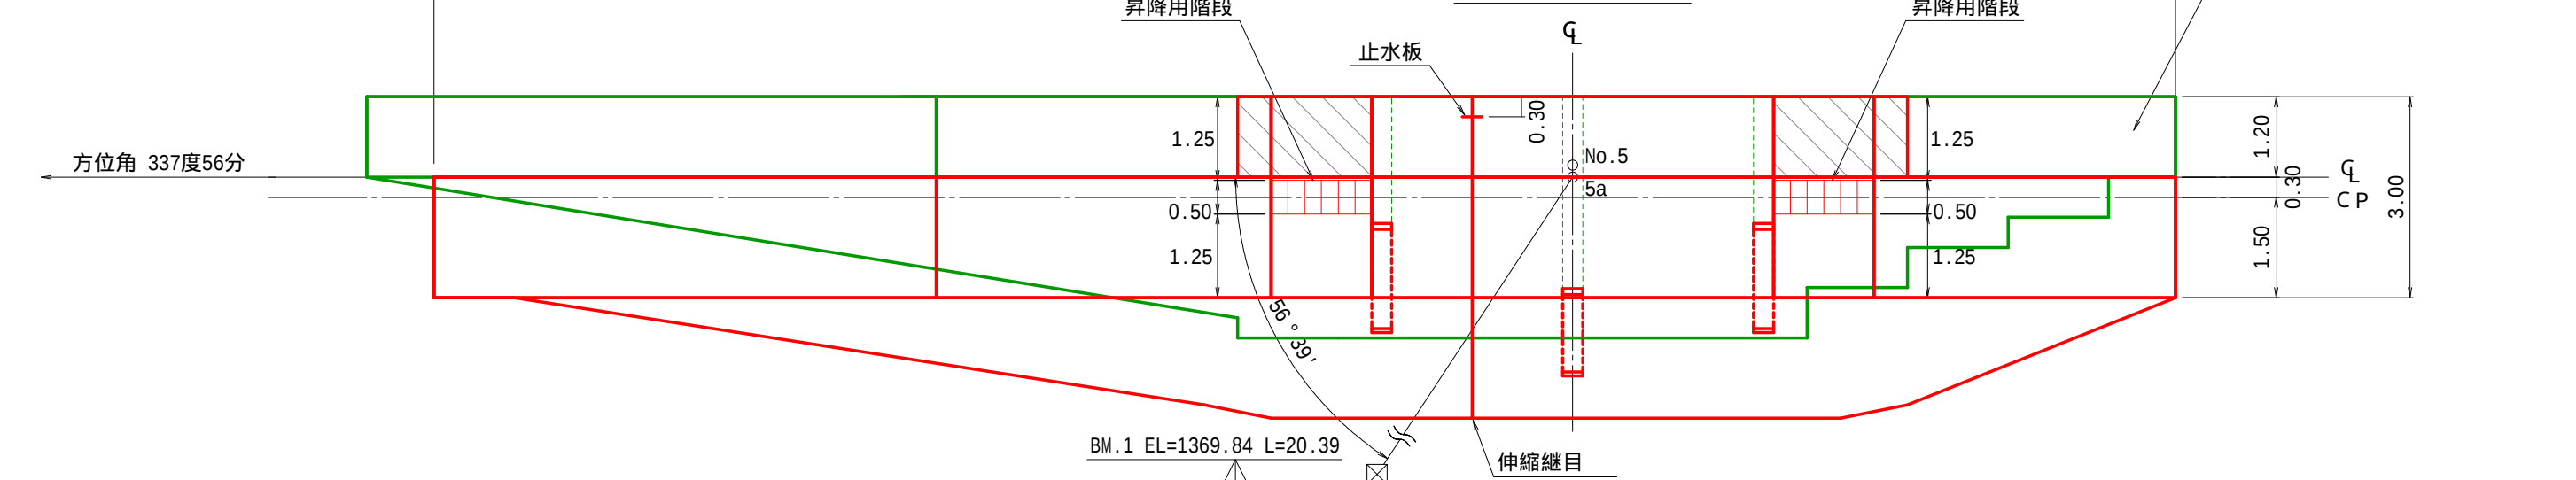

側面図

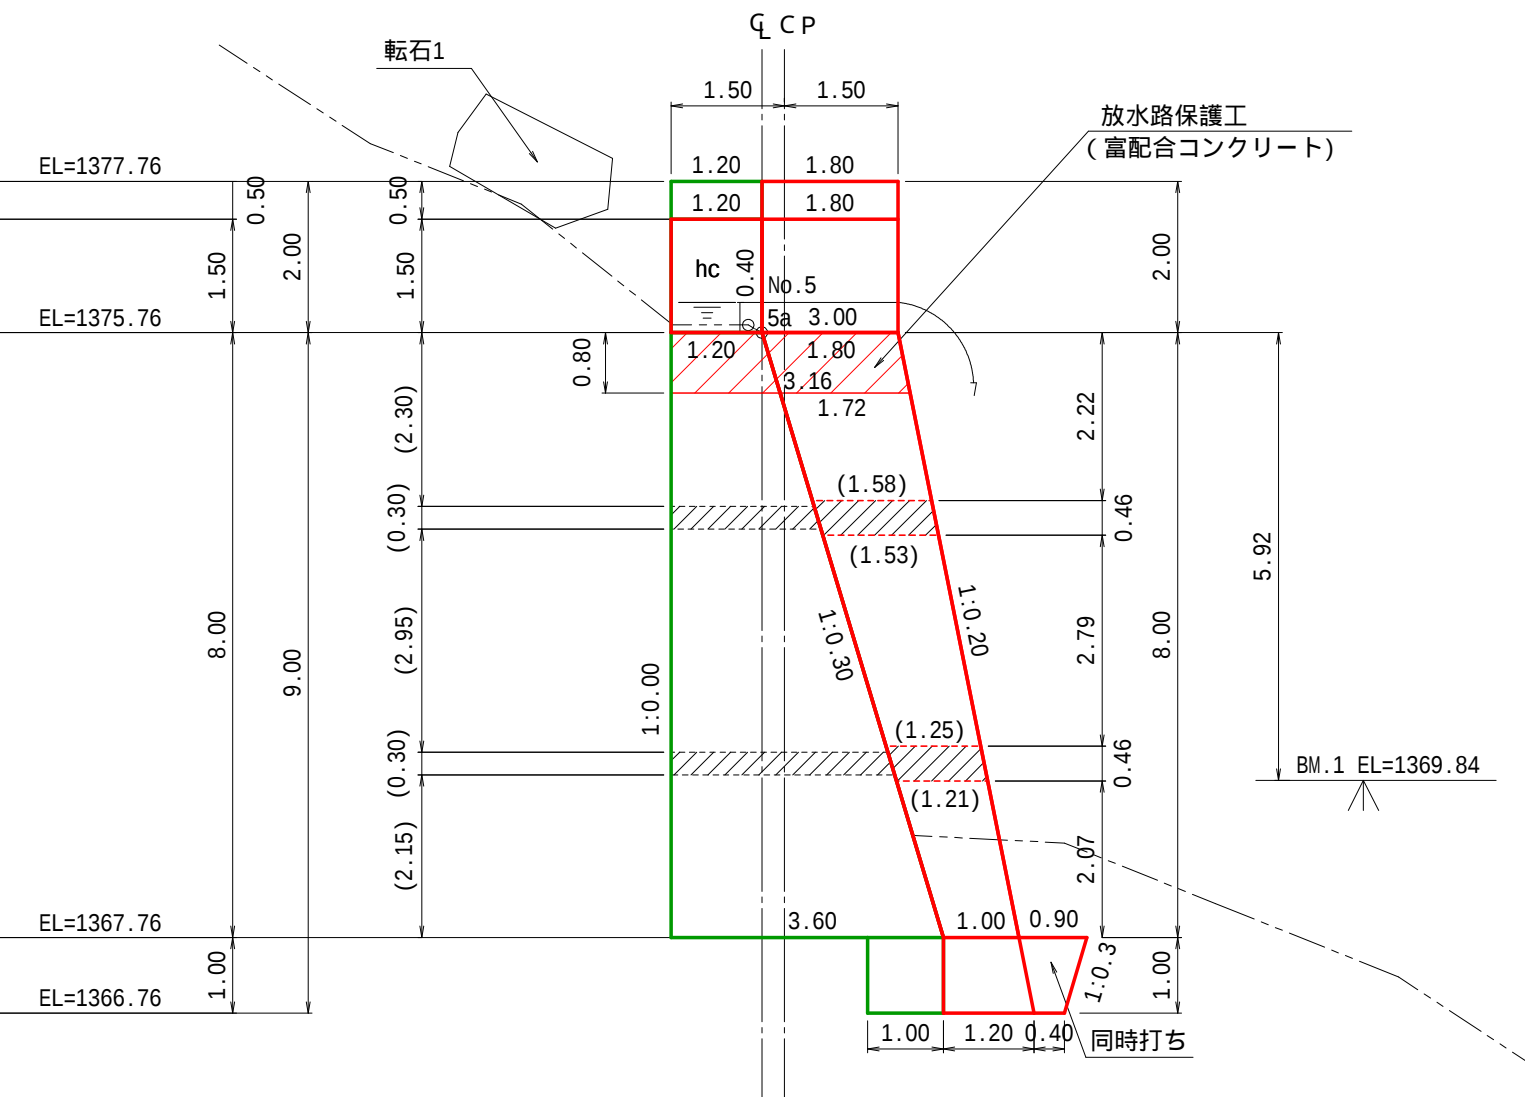


伸縮継目

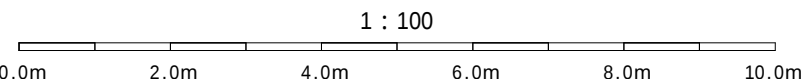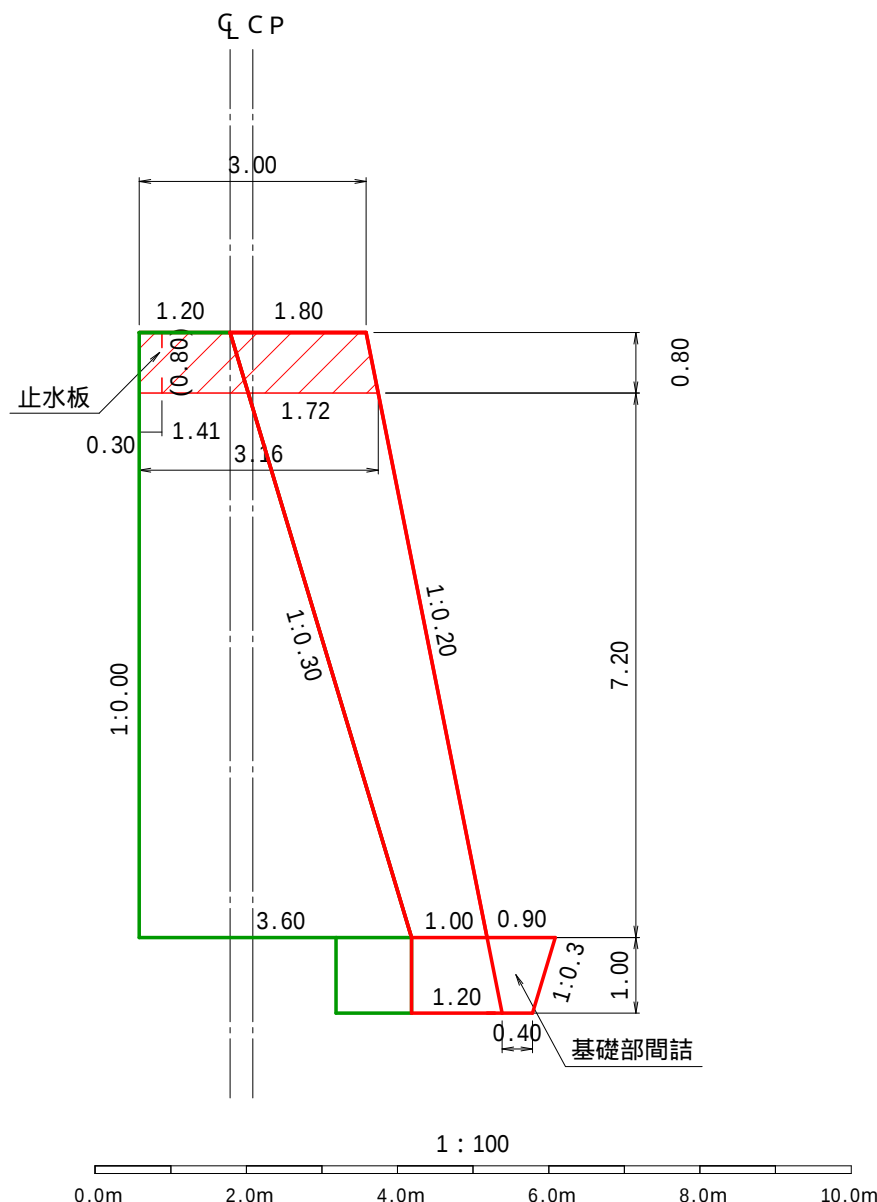

(野呂川地区 コワシ沢)

年 度	令和 8 年度		
図面名	S35第1号玉石コンクリート谷止工(補修) 構造図		
施行地	山梨県南アルプス市芦安芦倉 山梨県有林地内		
工事名	野呂川地区(コワシ沢) 直轄治山工事		
図面番号	3	縮尺	1 : 100
設計者	製図者		
関東森林管理局		山梨森林管理事務所	No.

右岸側面図

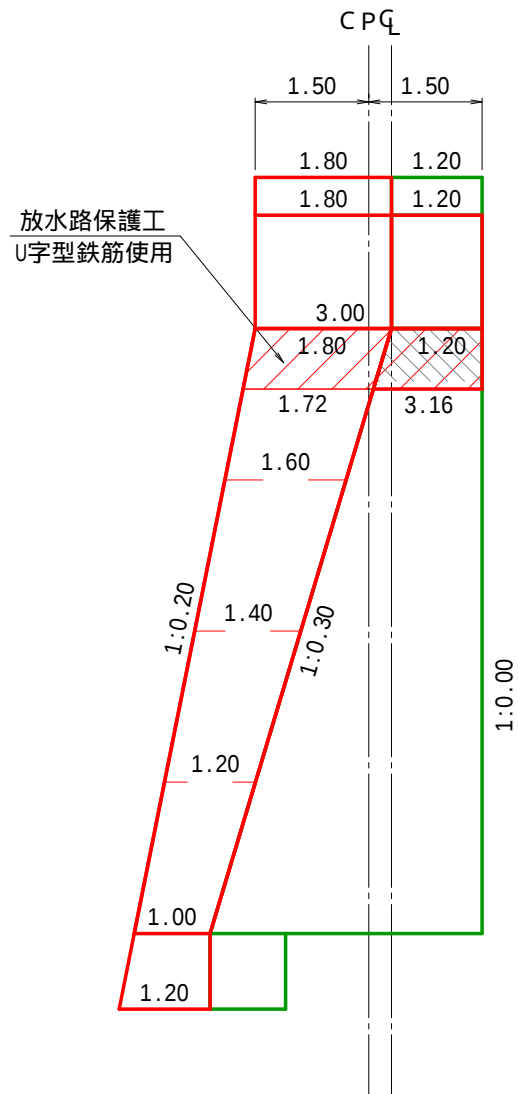

水平打継面鉄筋

(右岸袖部・放水路取壊し)

L=2.00 (6段目 8本)
B=3.00
L=6.00 5段 U字型鉄筋25本
B=3.16


(本体・右岸袖部)

L=10.80 (6段目 26本)
B=1.80
L=11.77 (5段目 27本)
B=1.72
L=21.22 (4段目 45本)
B=1.60
L=17.65 (3段目 33本)
B=1.40
L=14.08 (2段目 22本)
B=1.20
L=10.50 (1段目 14本)
B=1.00

小計 200本(U字型鉄筋)

計 231本(U字型鉄筋)

正面図

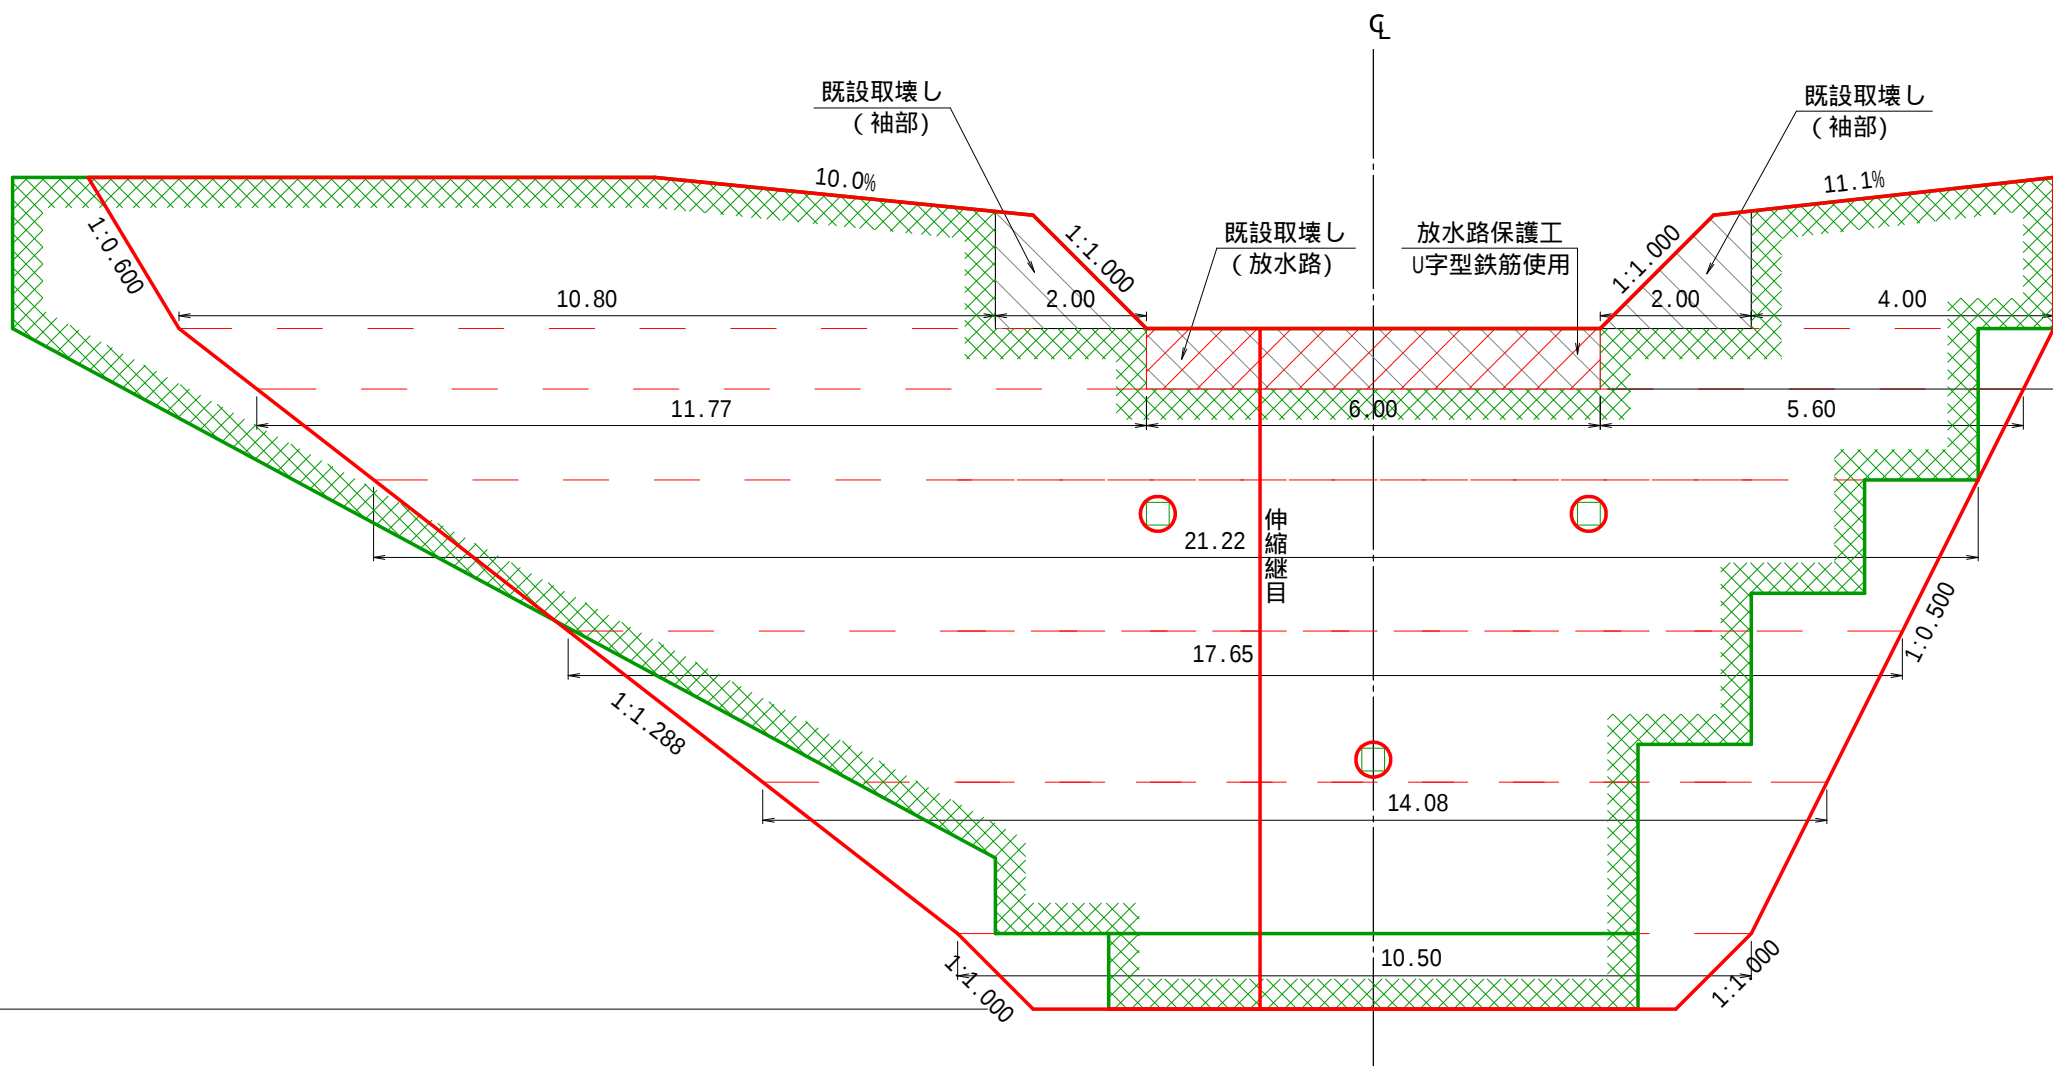

水平打継面鉄筋

(左岸袖部取壊し)



L=2.00 (5段目 8本)
B=3.00

(左岸袖部)

L=4.00 (5段目 10本)
B=1.80
L=5.60 (4段目 13本)
B=1.72

小計 31本(U字型鉄筋)


左岸側面図

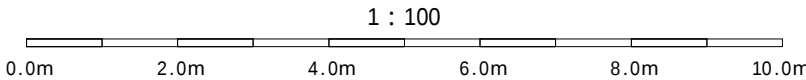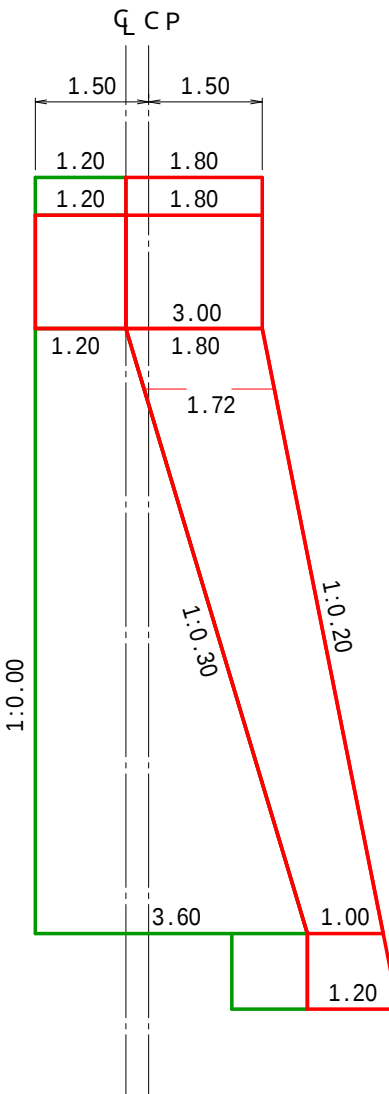


(野呂川地区 コワシ沢)

年 度	令和 8 年度		
図面名	S35第1号玉石コンクリート谷止工(補修) 水平打継面鉄筋計算図		
施行地	山梨県南アルプス市芦安芦倉 山梨県有林地内		
工事名	野呂川地区(コワシ沢) 直轄治山工事		
図面番号	4	縮尺	1 : 100
設計者		製図者	
関東森林管理局		山梨森林管理事務所	No.



右岸側面図

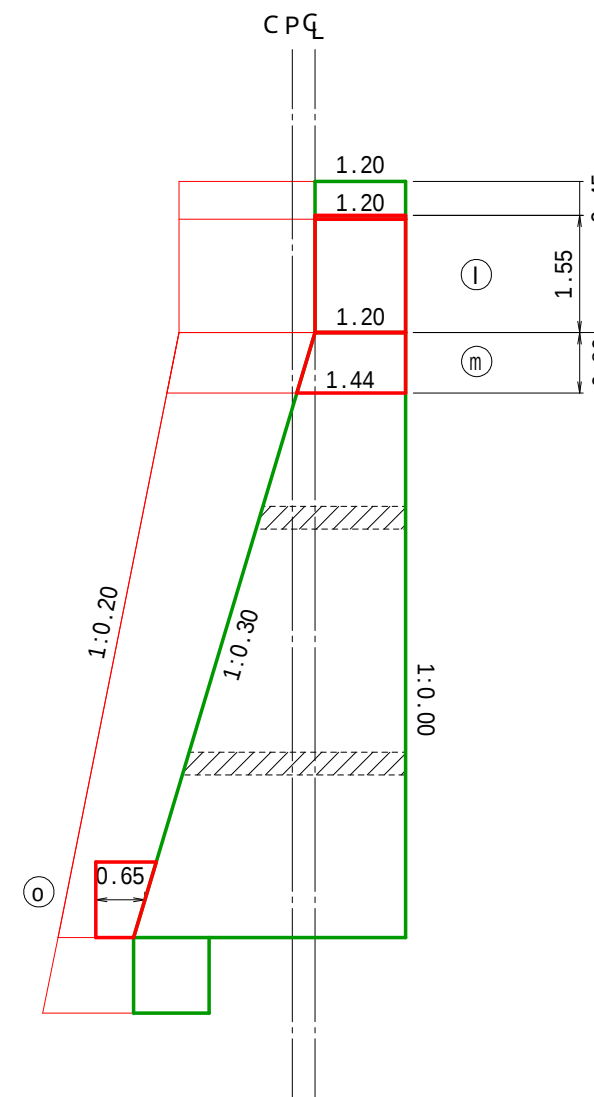

正面図


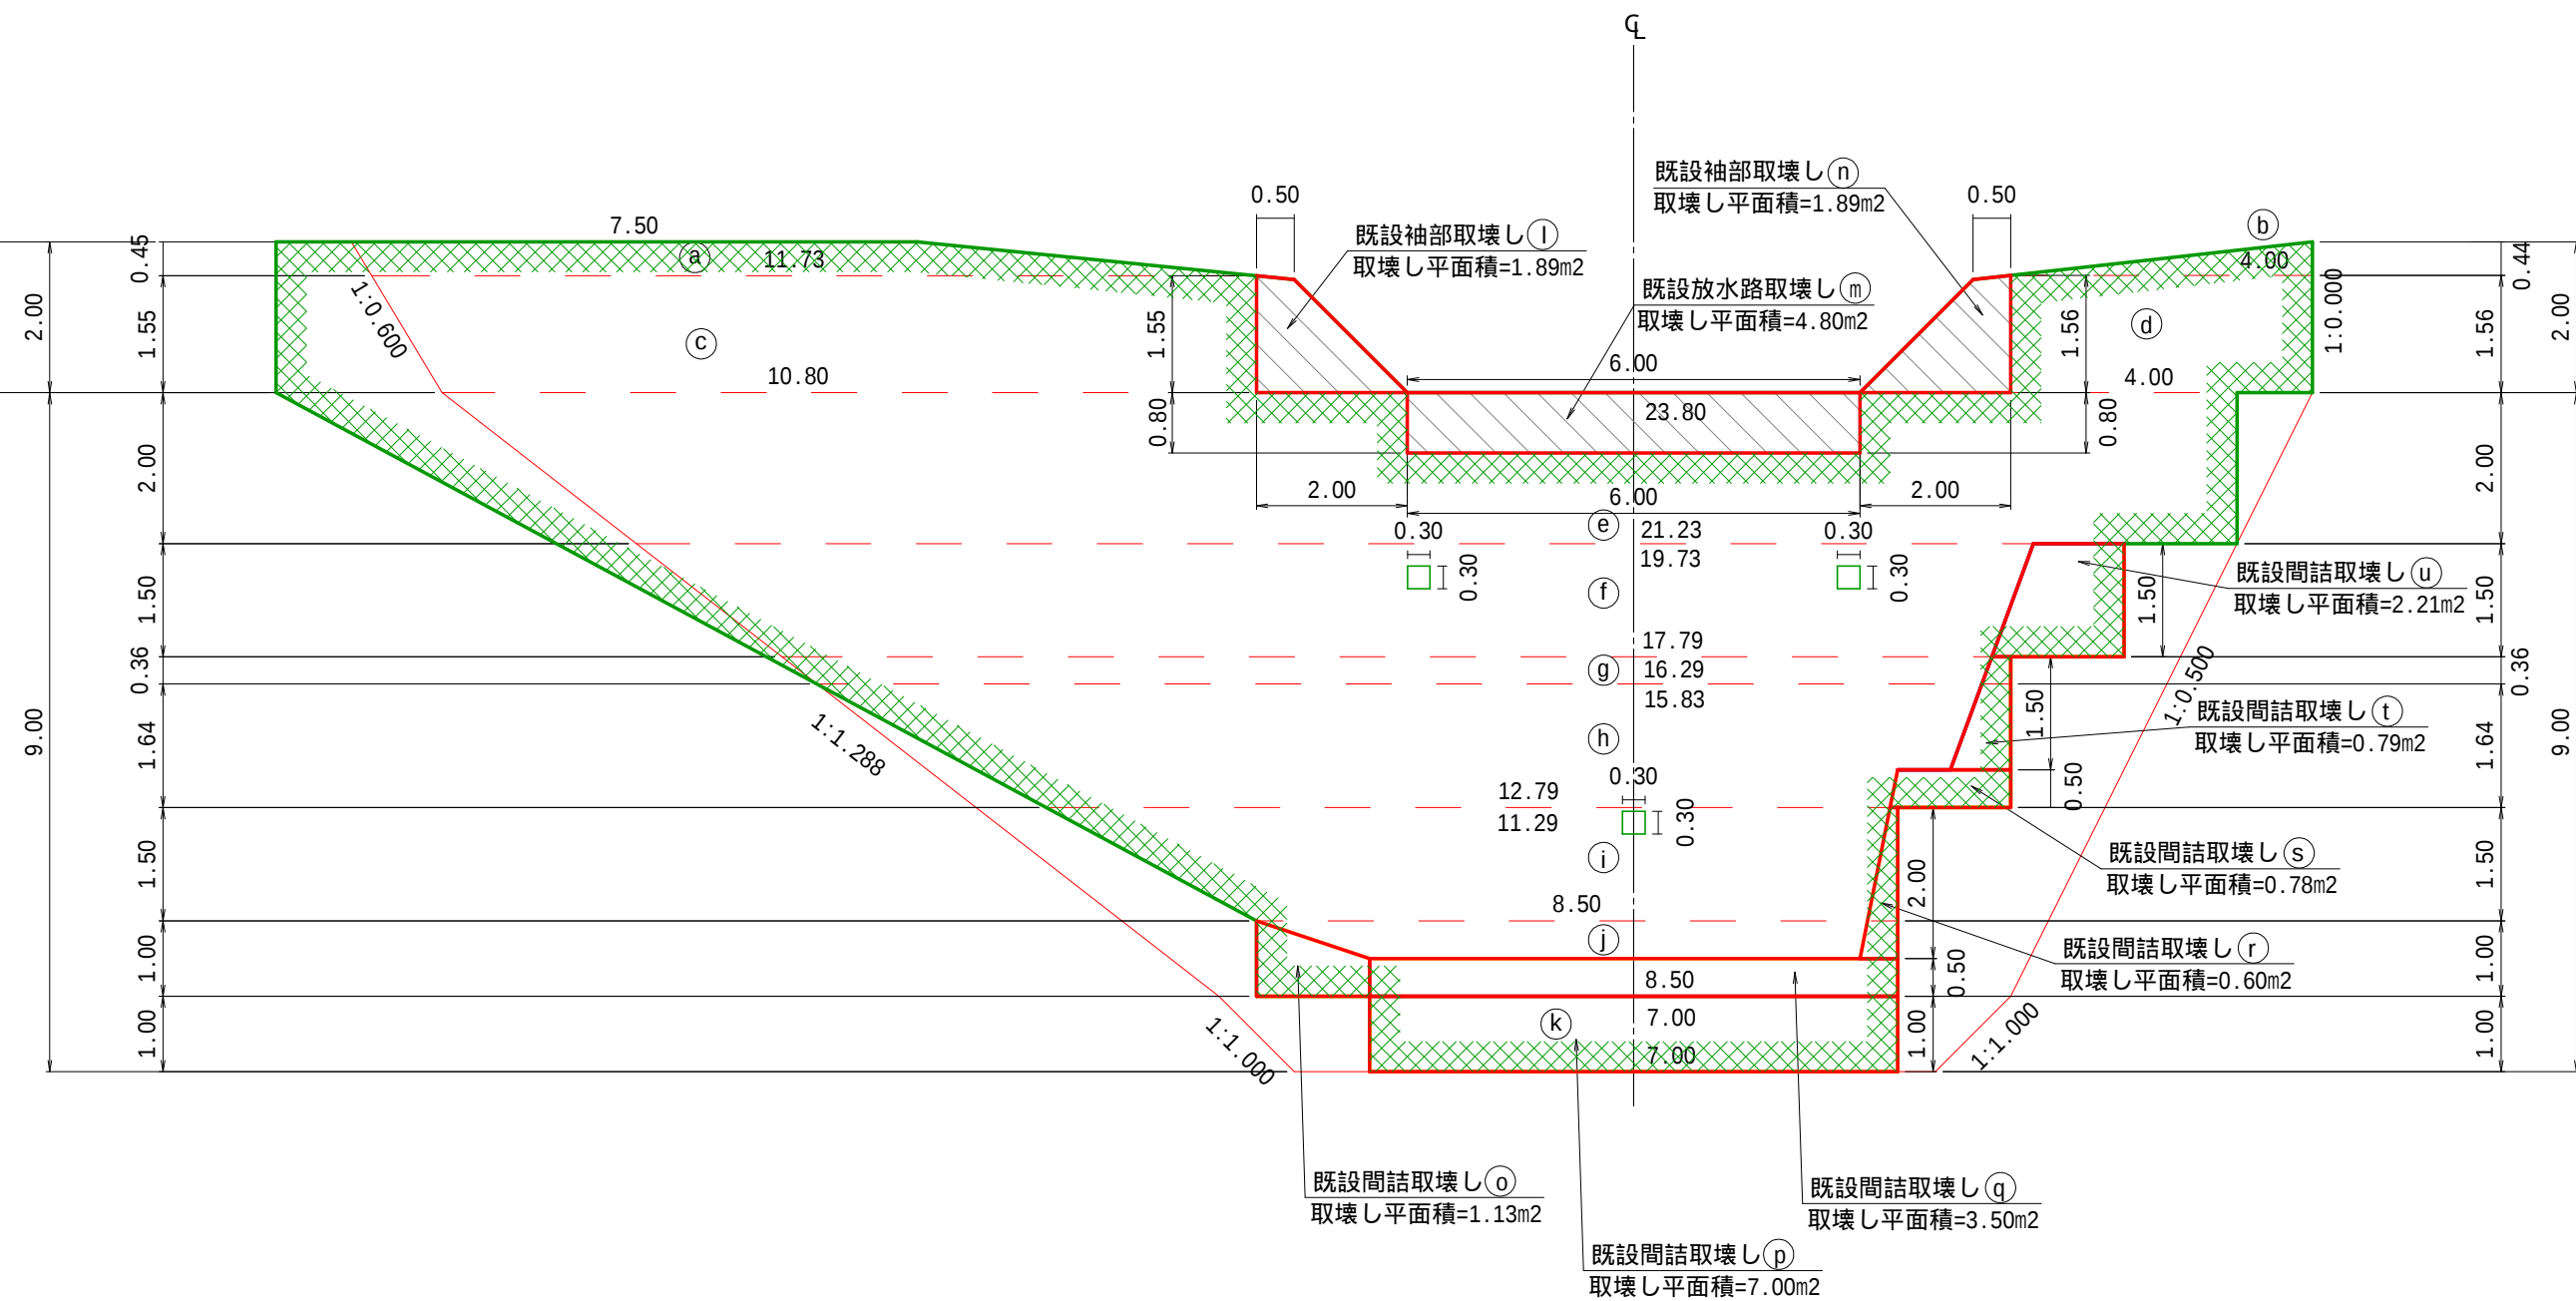


左岸側面図

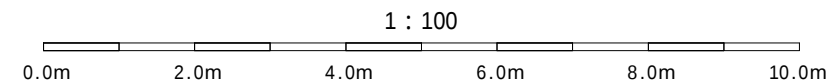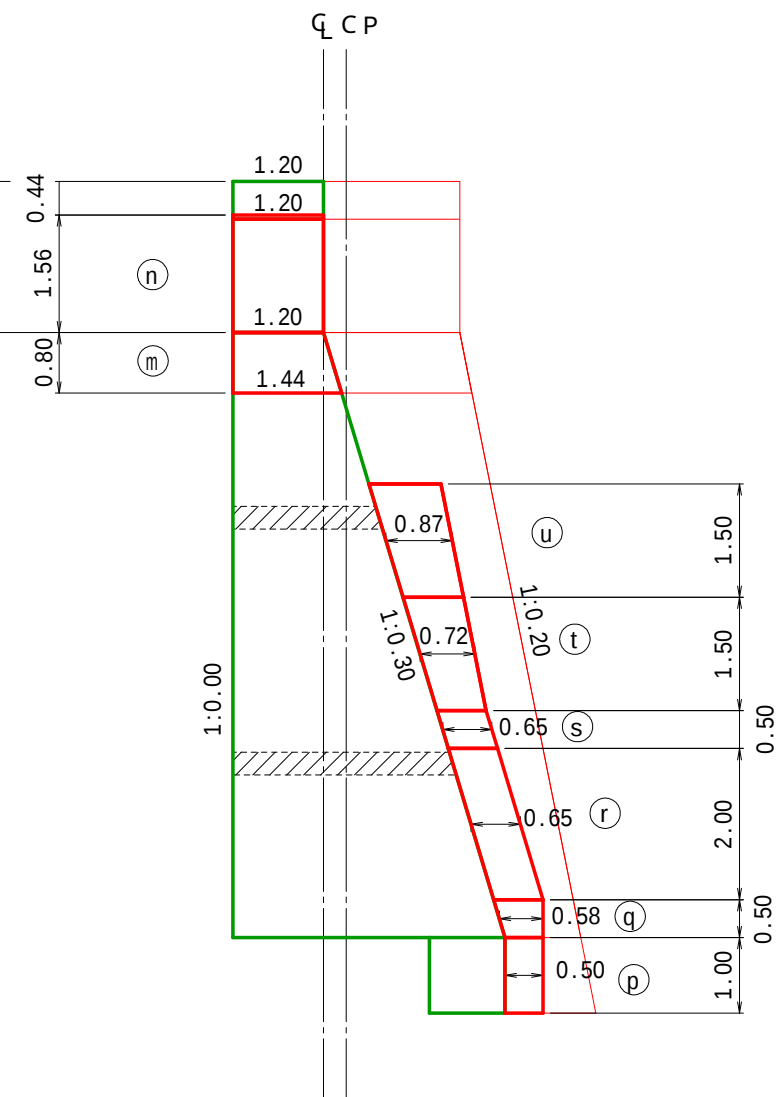


(野呂川地区 コワシ沢)

年 度	令和 8 年度		
図面名	S35第1号玉石コンクリート谷止工(補修) 既設取壊し・打継面処理計算図		
施行地	山梨県南アルプス市芦安芦倉 山梨県有林地内		
工事名	野呂川地区(コワシ沢) 直轄治山工事		
図面番号	5	縮尺	1 : 100
設計者		製図者	
関東森林管理局		山梨森林管理事務所	No.






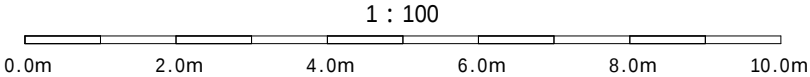
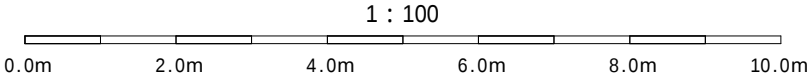


年 度	令和 8 年度		
図面名	S35第1号玉石コンクリート谷止工(補修) 床掘図		
施行地	山梨県南アルプス市芦安芦倉 山梨県有林地内		
工事名	野呂川地区(コワシ沢) 直轄治山工事		
図面番号	6-1	縮尺	1 : 100
設計者		製図者	
関東森林管理局	山梨森林管理事務所		No.

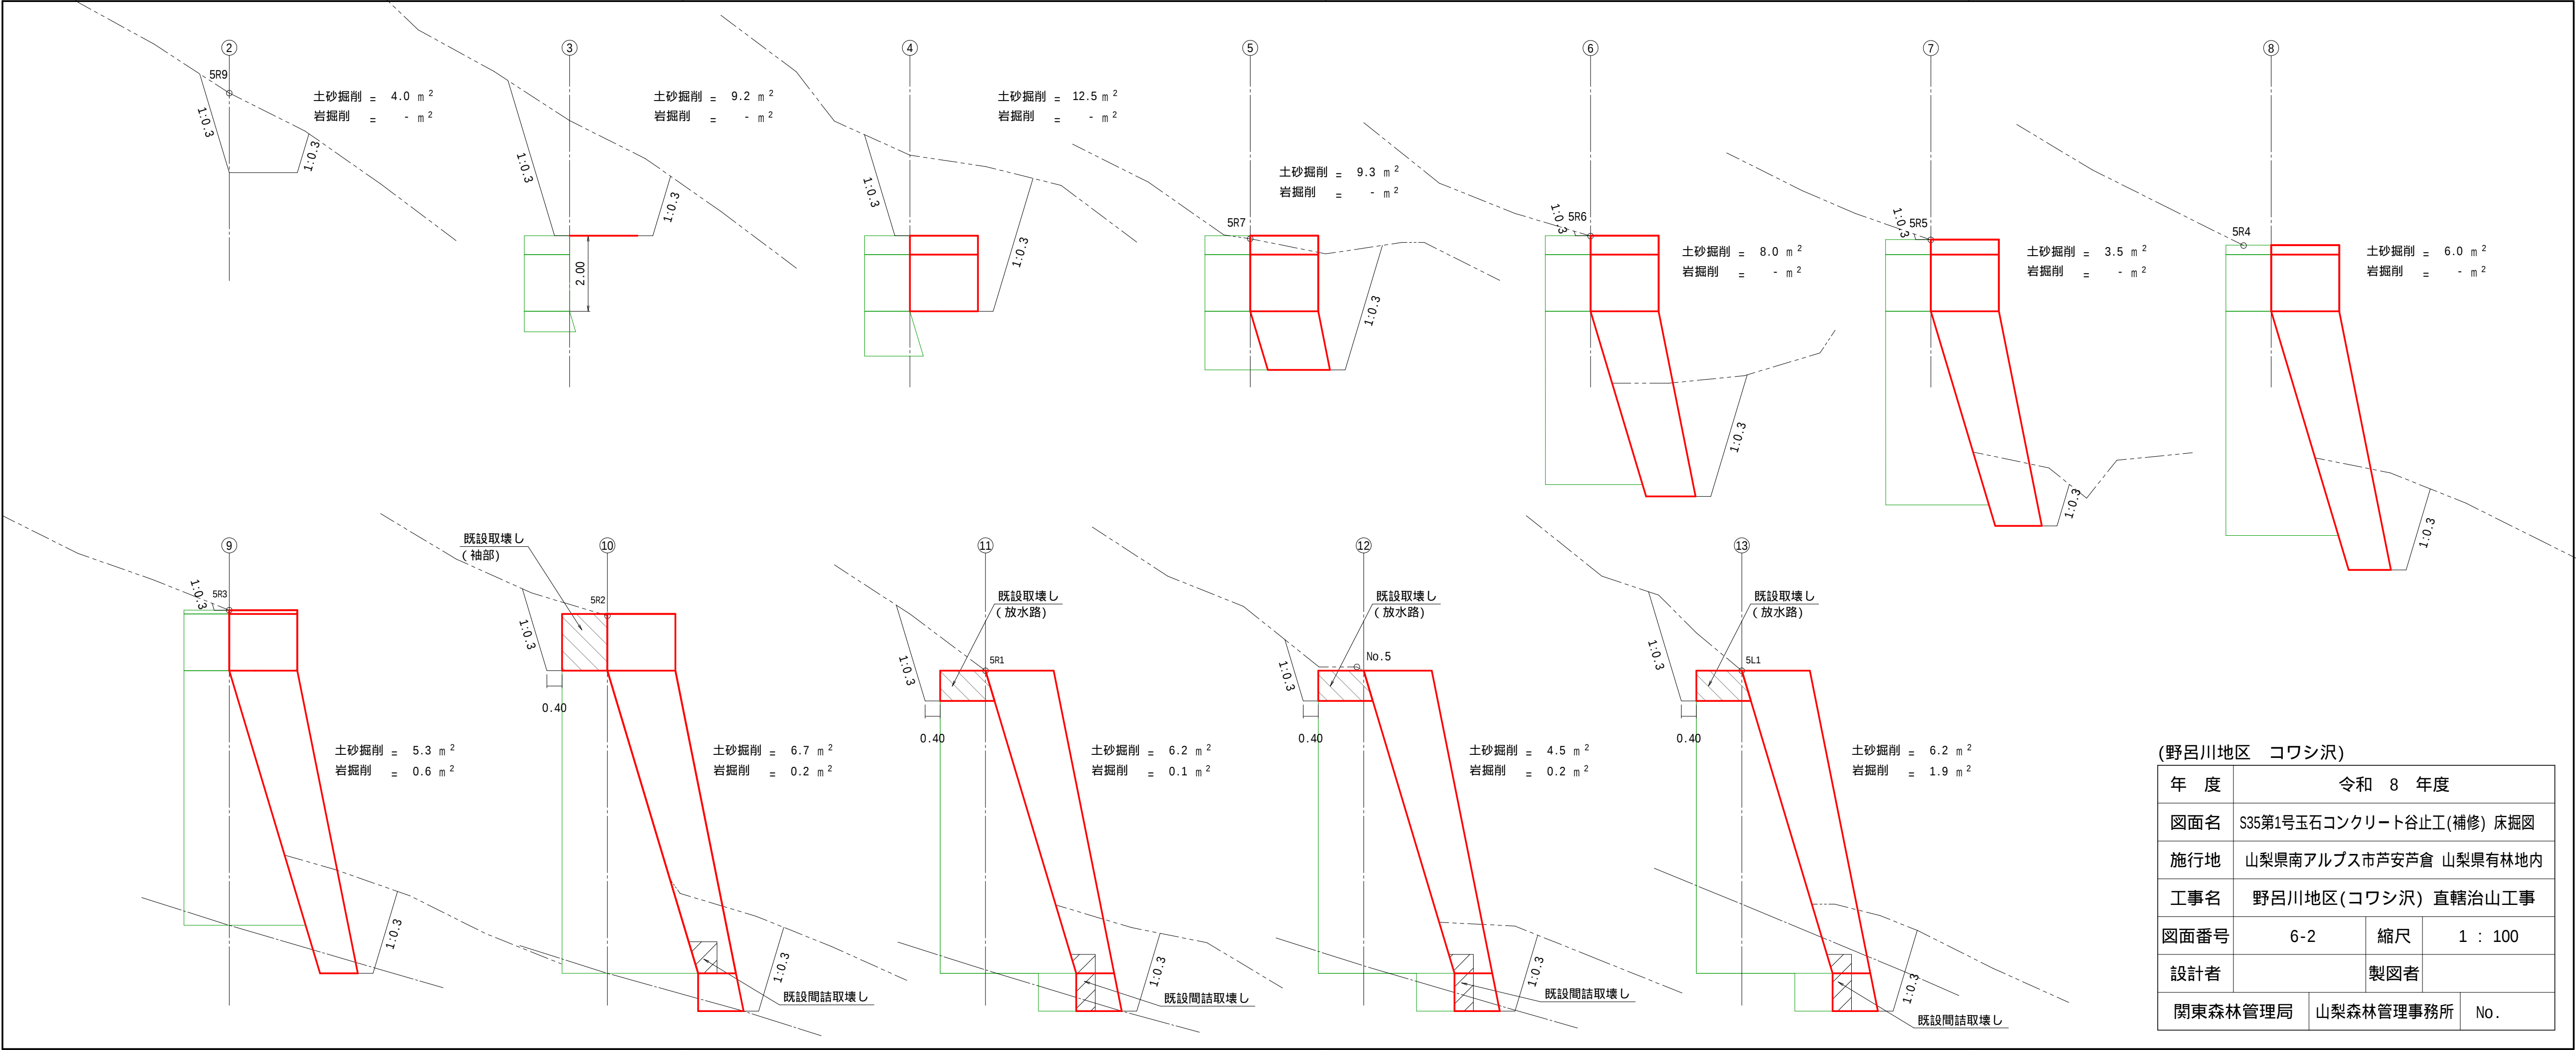



(野呂川地区 コワシ沢)

年 度	令和 8 年度		
図面名	S35第1号玉石コンクリート谷止工(補修) 床掘図		
施行地	山梨県南アルプス市芦安芦倉 山梨県有林地内		
工事名	野呂川地区(コワシ沢) 直轄治山工事		
図面番号	6-2	縮尺	1 : 100
設計者	製図者		
関東森林管理局		山梨森林管理事務所	No.

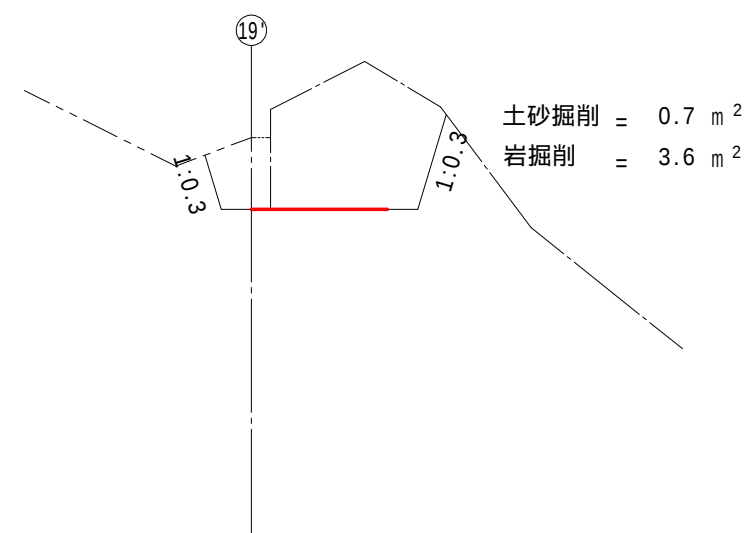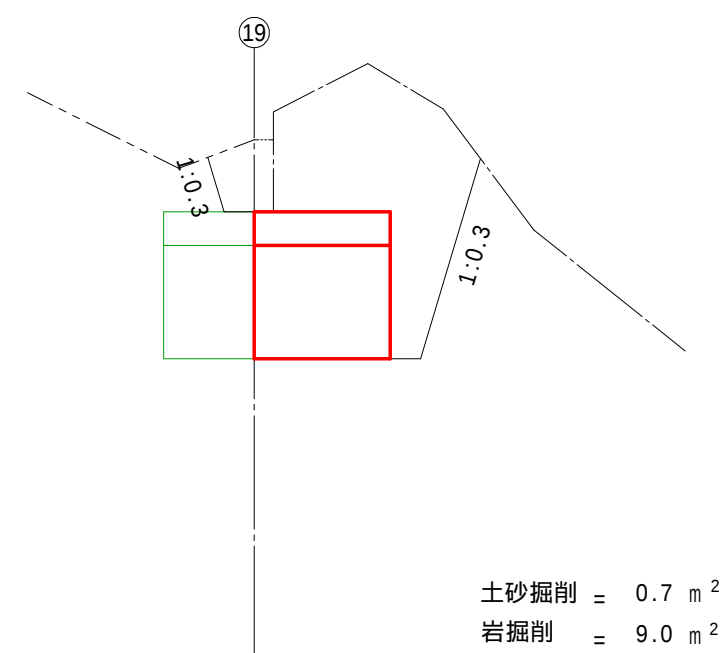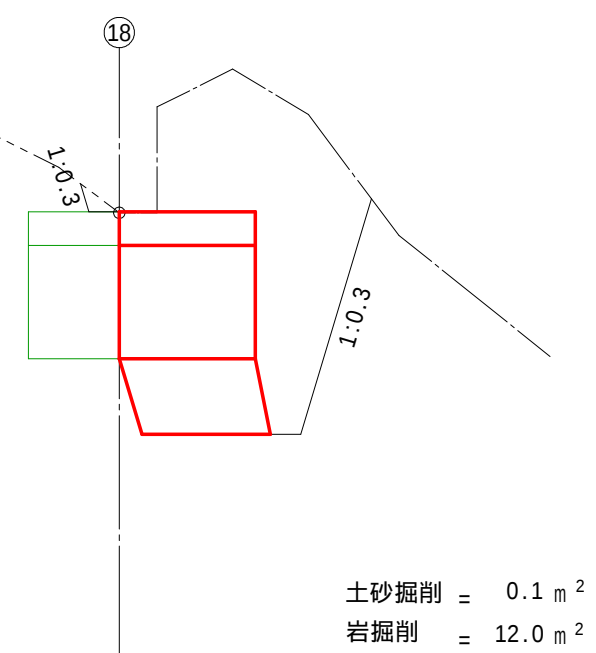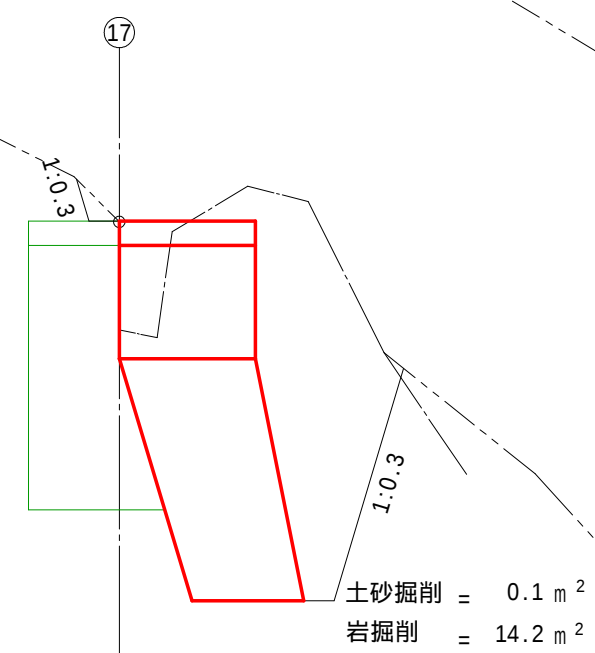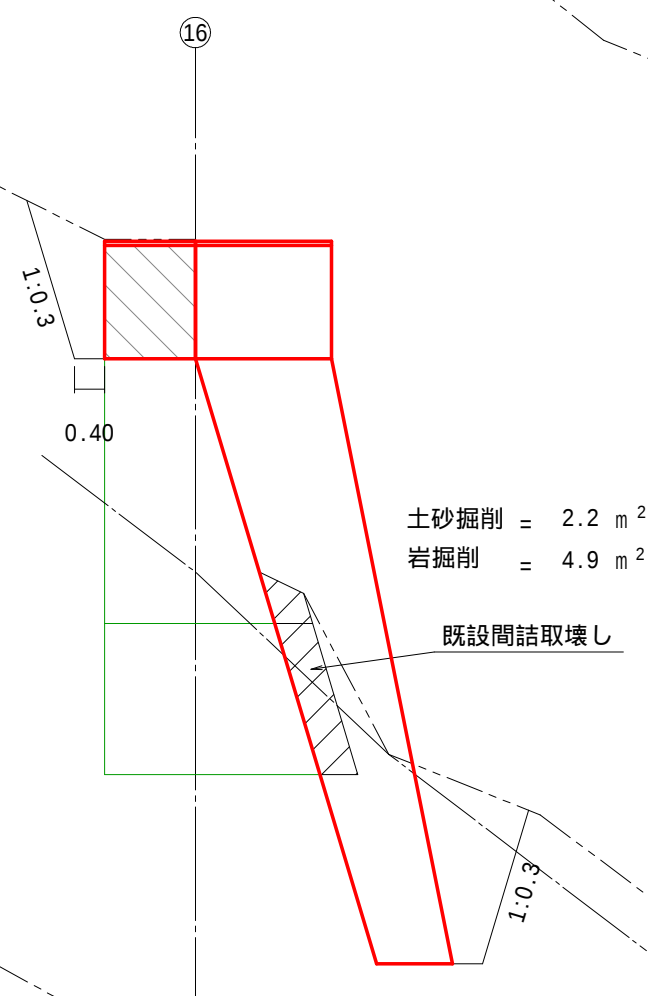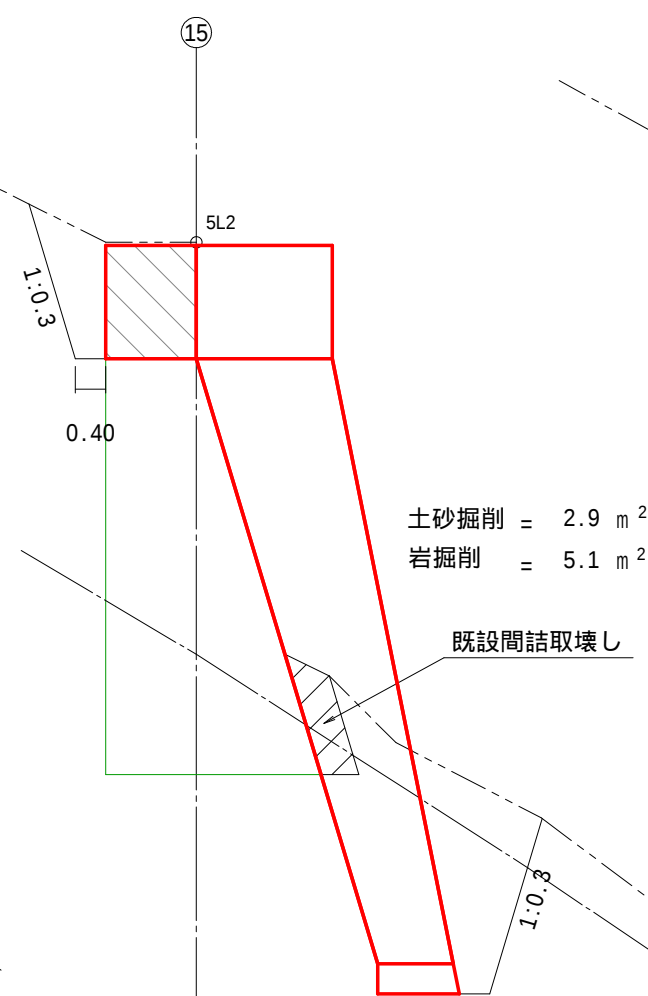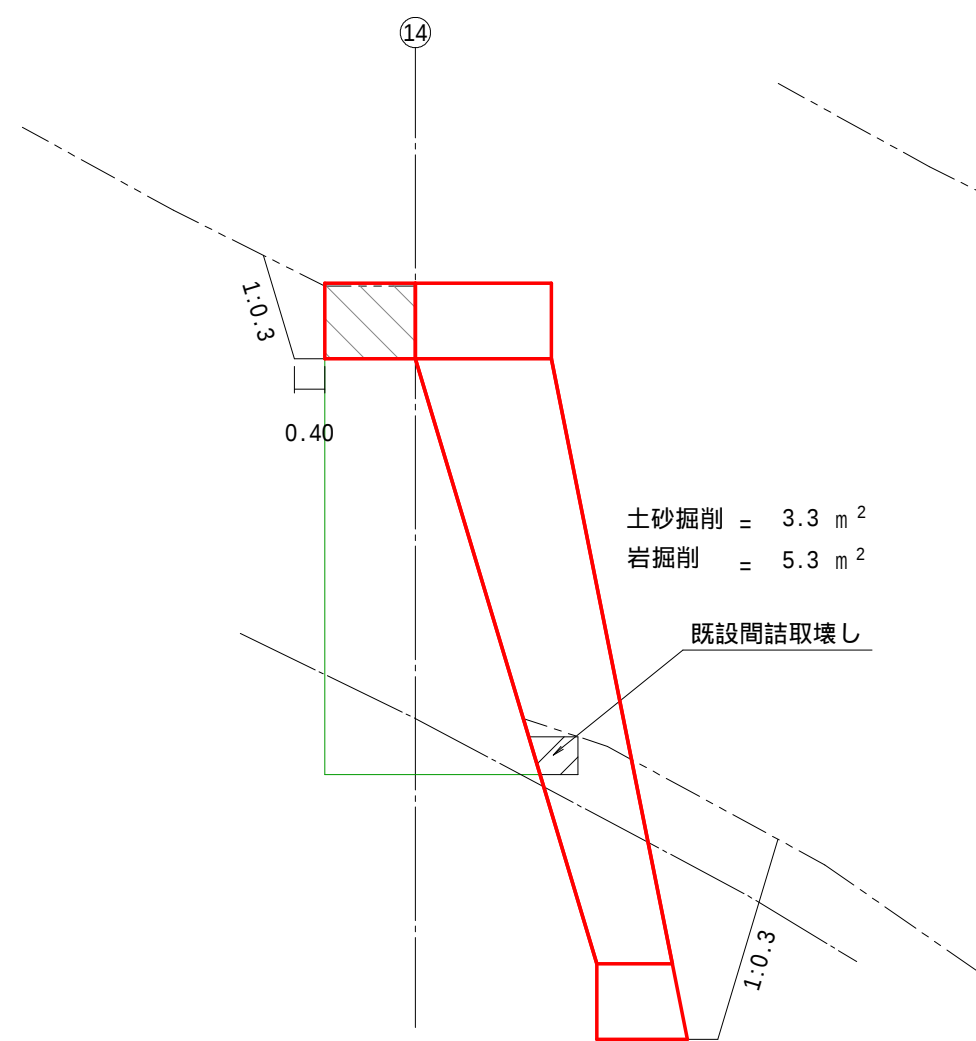

(野呂川地区 コワシ沢)

年 度	令和 8 年度		
図面名	S35第1号玉石コンクリート谷止工(補修) 床掘図		
施行地	山梨県南アルプス市芦安芦倉 山梨県有林地内		
工事名	野呂川地区(コワシ沢) 直轄治山工事		
図面番号	6-3	縮尺	1 : 100
設計者		製図者	
関東森林管理局		山梨森林管理事務所	No.

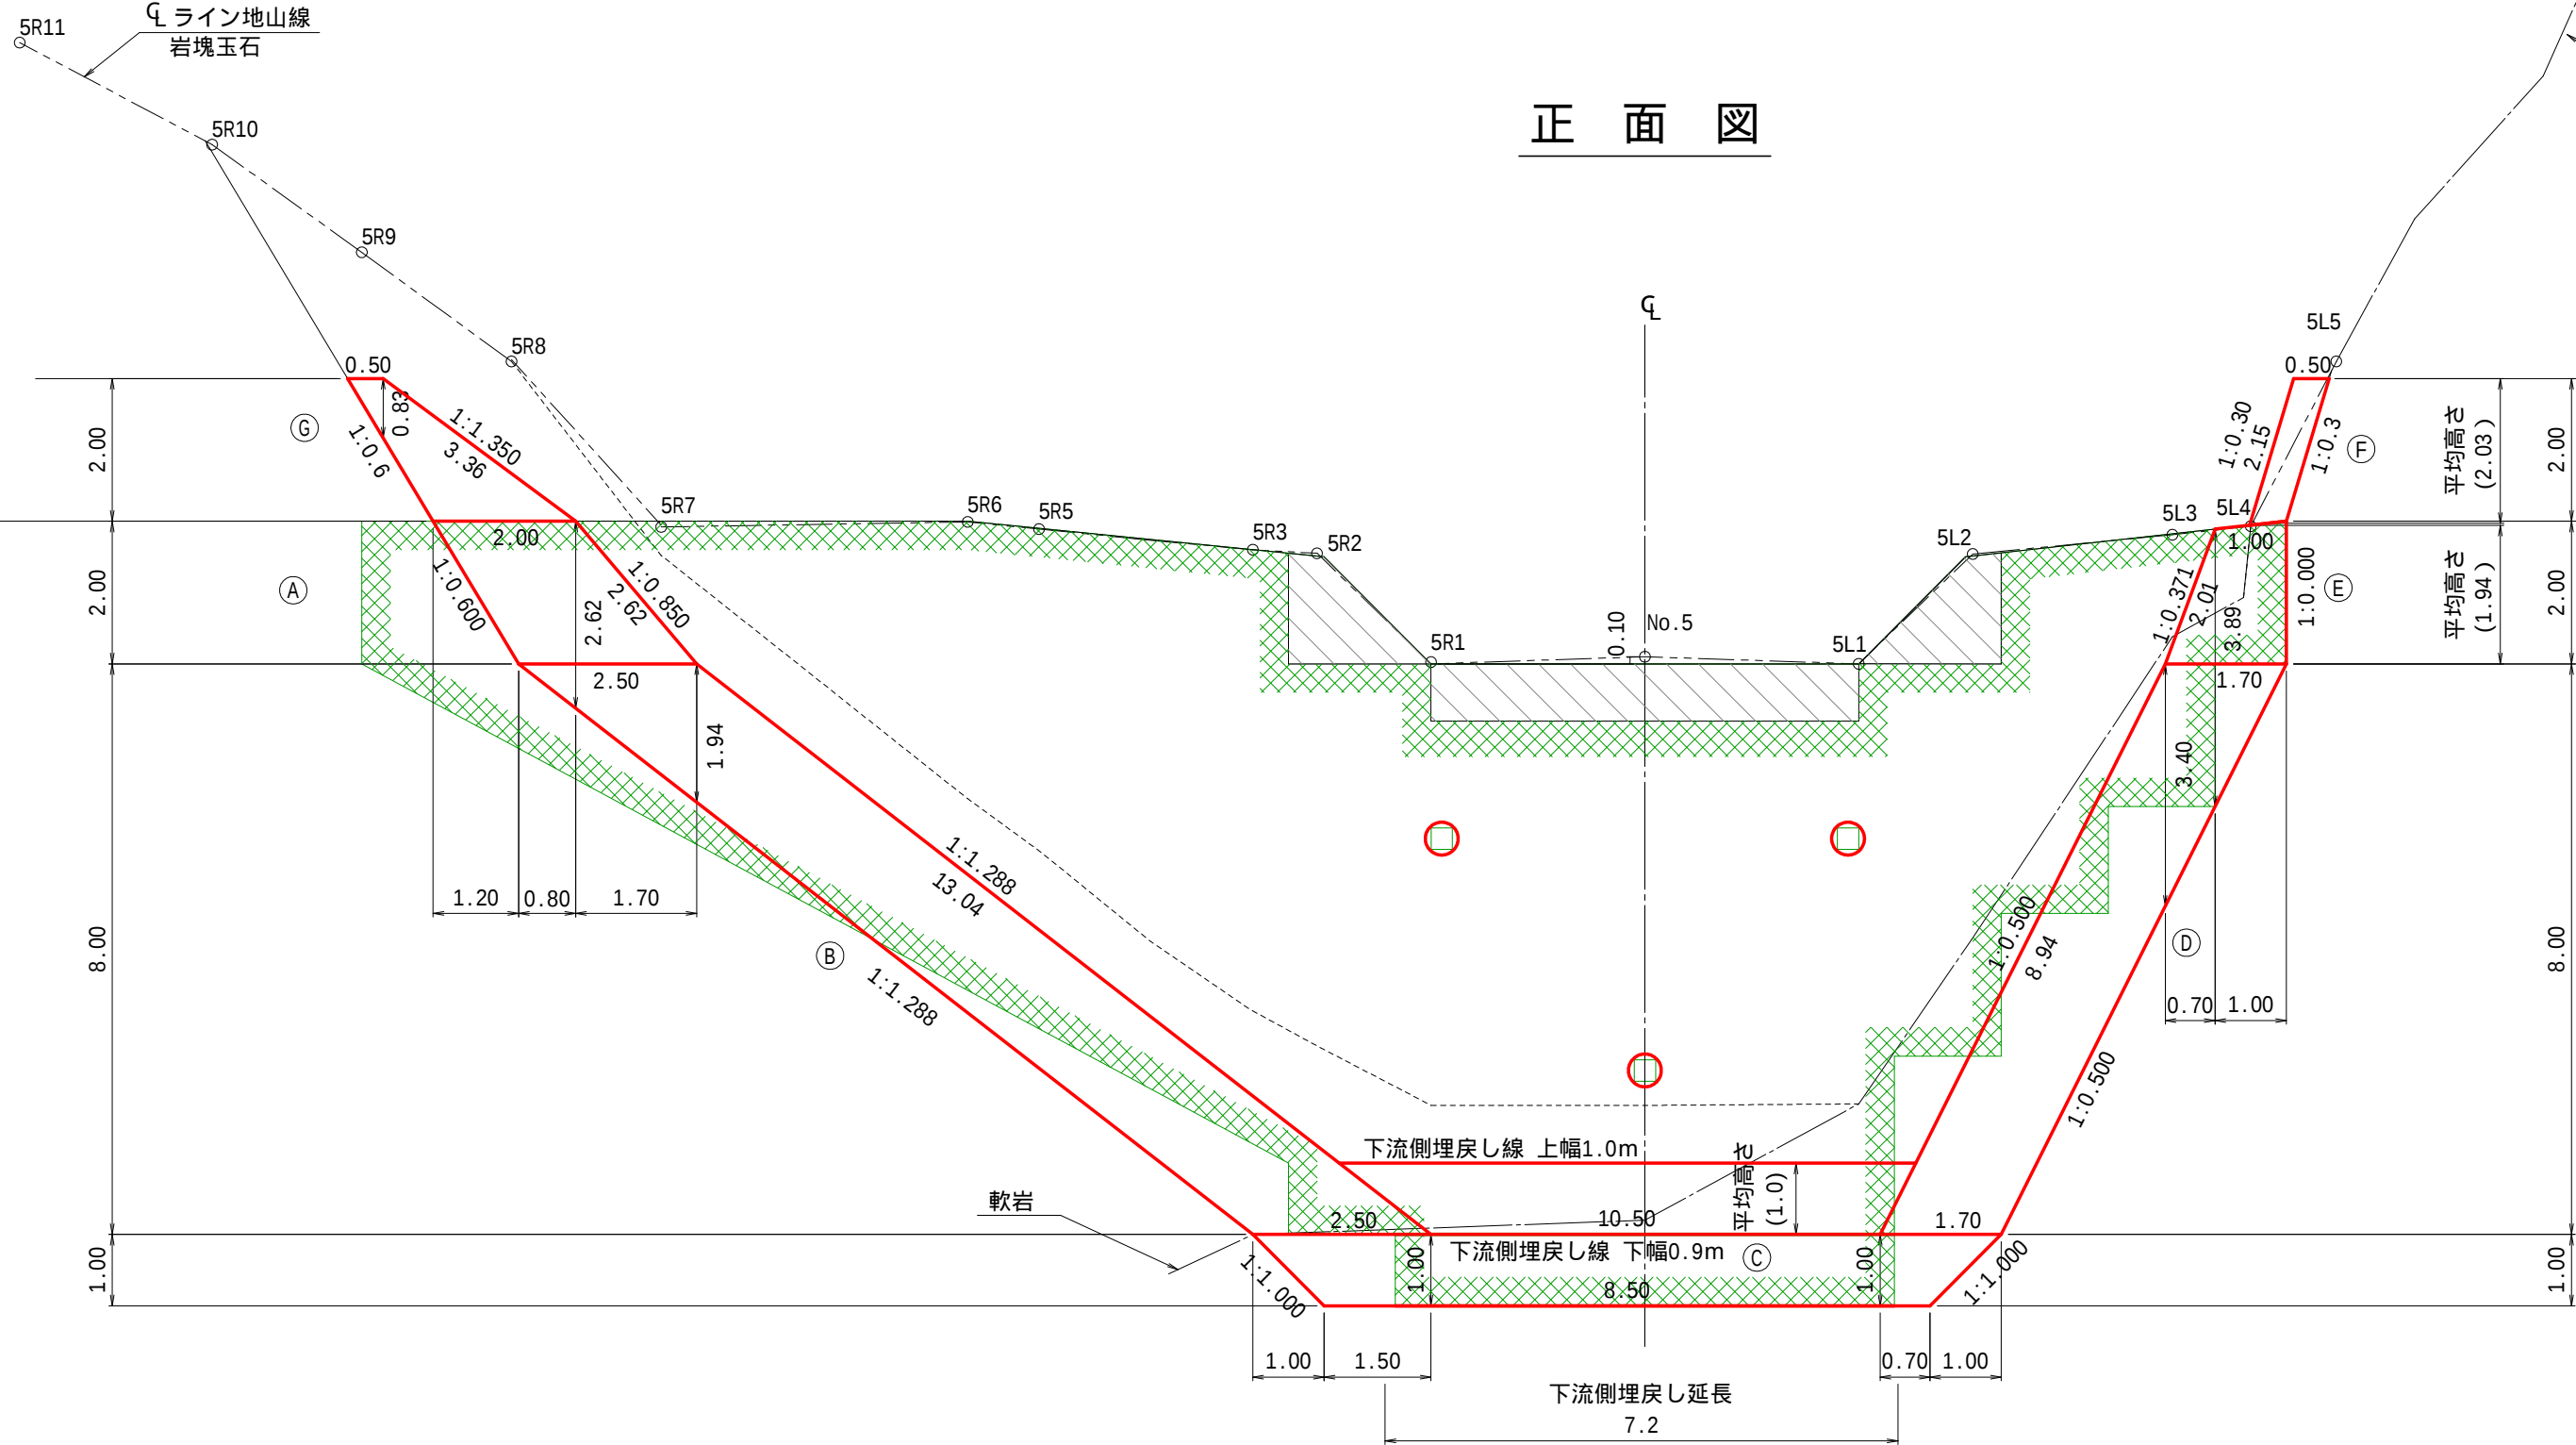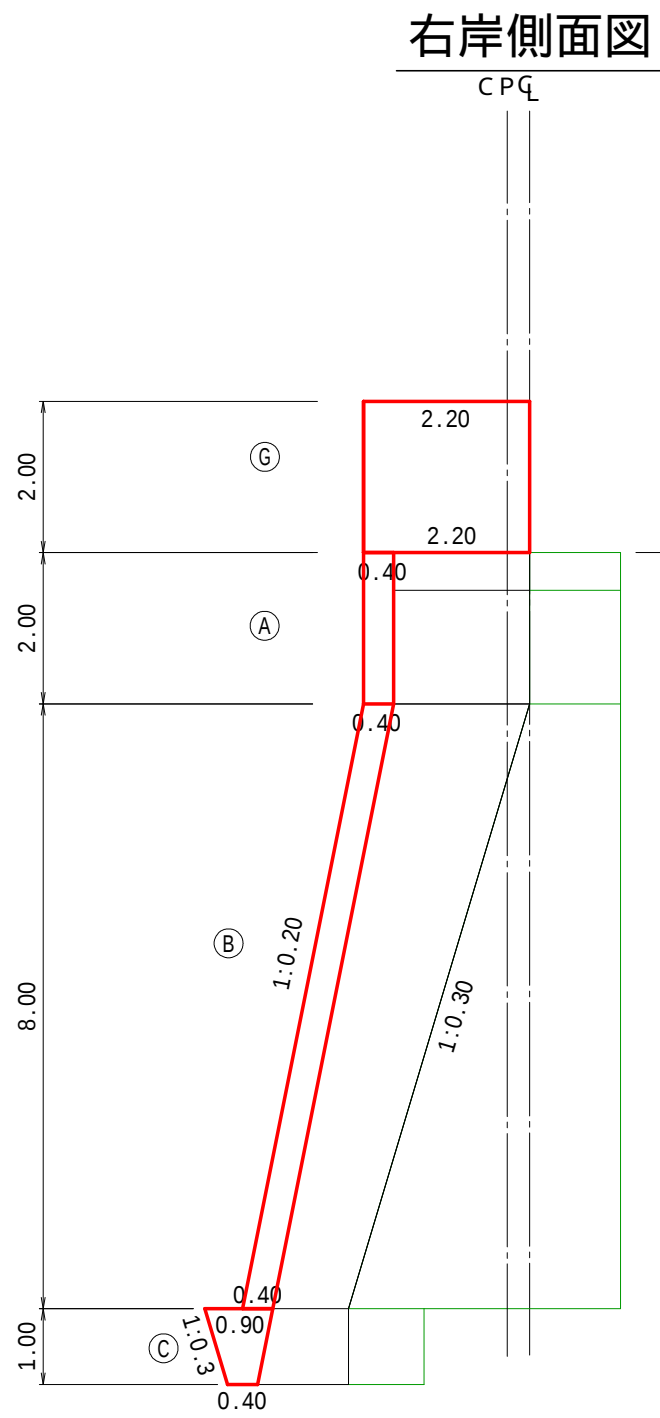


(野呂川地区 コワシ沢)

年 度	令和 8 年度		
図面名	S35第1号玉石コンクリート谷止工(補修) 間詰図		
施行地	山梨県南アルプス市芦安芦倉 山梨県有林地内		
工事名	野呂川地区(コワシ沢) 直轄治山工事		
図面番号	7	縮尺	1 : 100
設計者	製図者		
関東森林管理局		山梨森林管理事務所	No.

丸太残存型枠工 標準図


断面図

S=1/50

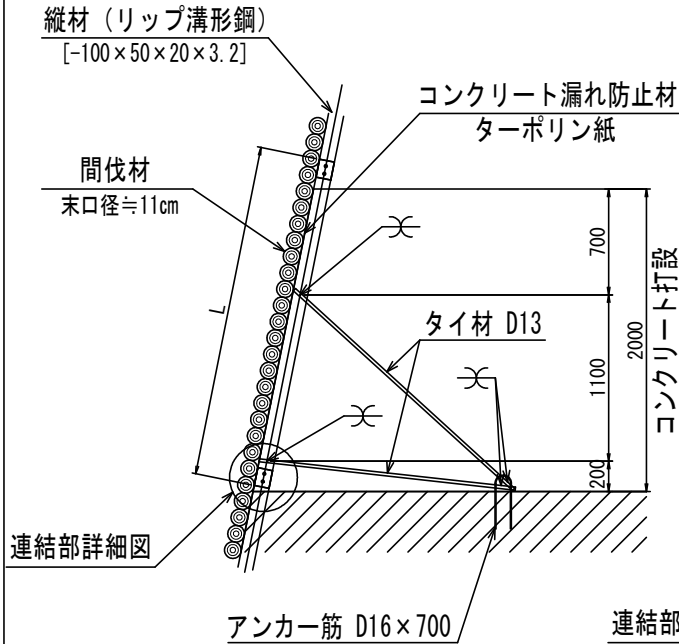

正面図

S=1/50

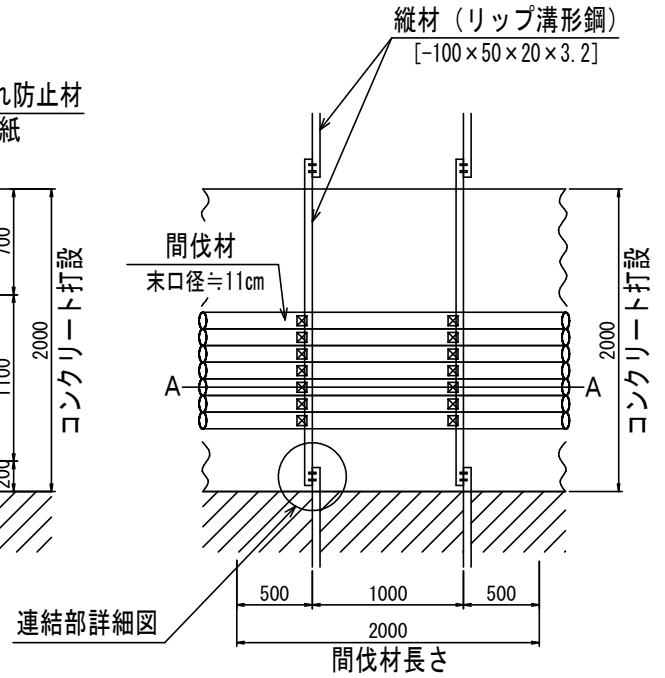

連結部詳細図

S=1/25

