
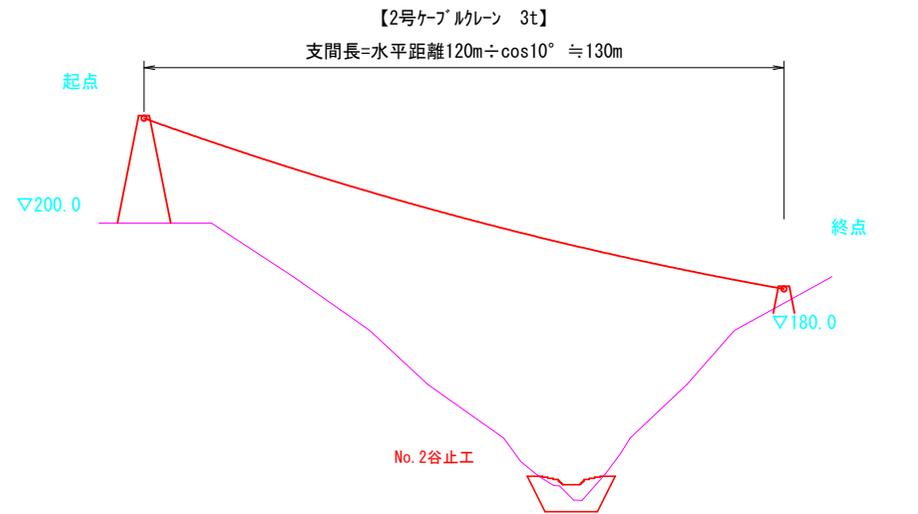
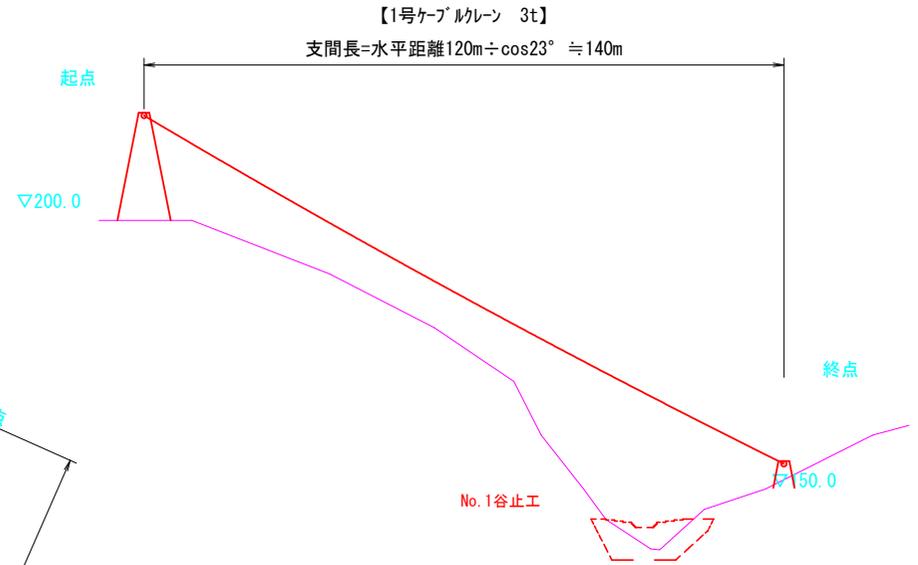


# ケーブルクレーン架設図

平面図 S=1:1,000

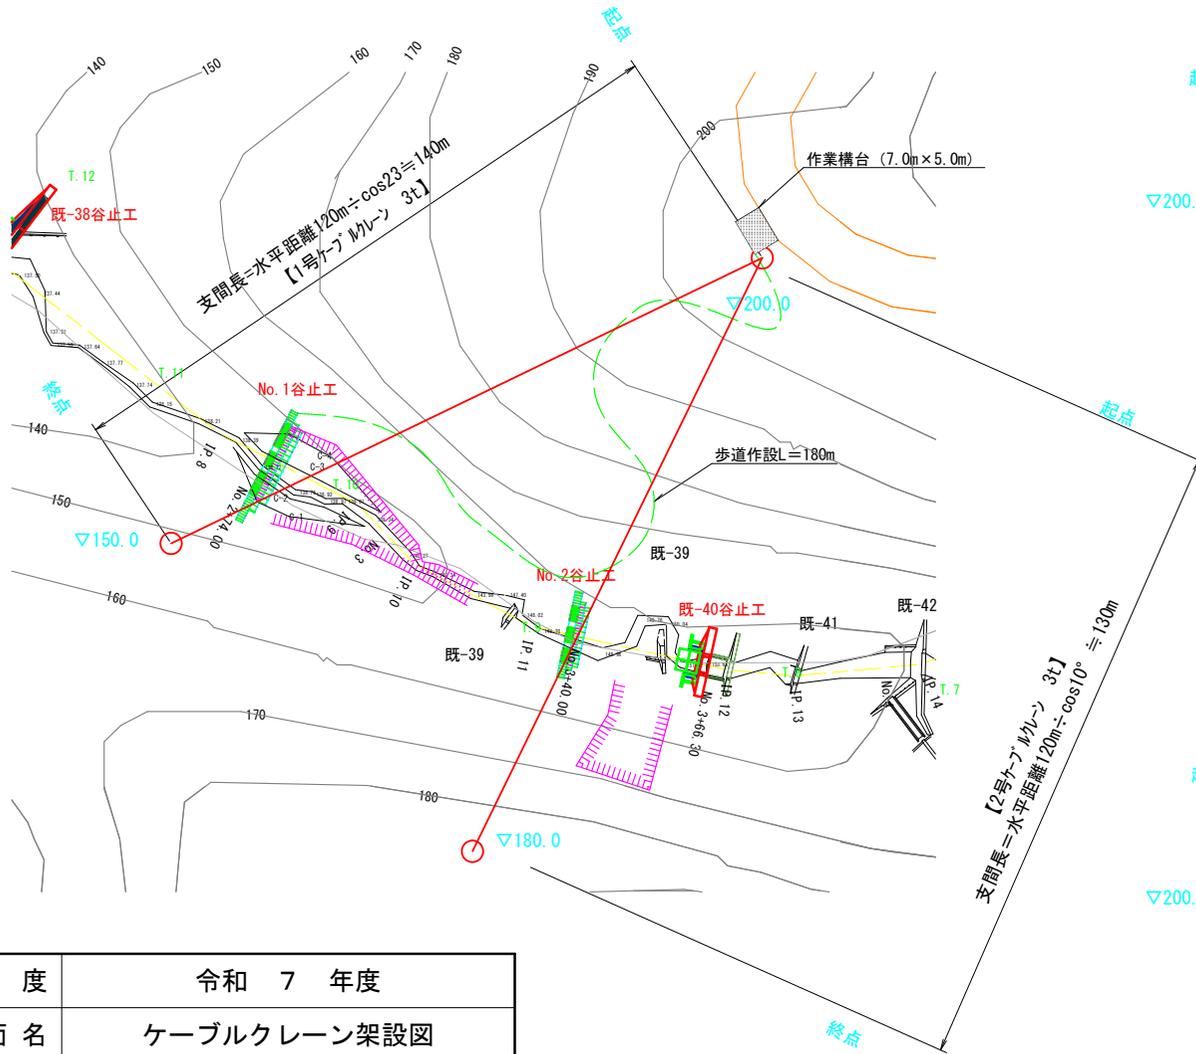

年度	令和 7 年度		
図面名	ケーブルクレーン架設図		
施工地	千葉県富津市大字桜井総称鬼沼山字 不動谷国有林96林班地内		
工事名	不動谷地区復旧治山工事 (R7補正)		
図面番号	縮尺	S=1:1000	
設計者	製図者		
関東森林管理局	千葉森林管理事務所		