

公道

道路中心線

道路境界線

駐車場

庁舎

(木造2階建)

倉庫

隣地境界線

自転車置き場 (S 1 区)


倉庫

隣地境界線


道路境界線

道路中心線


建物平面図

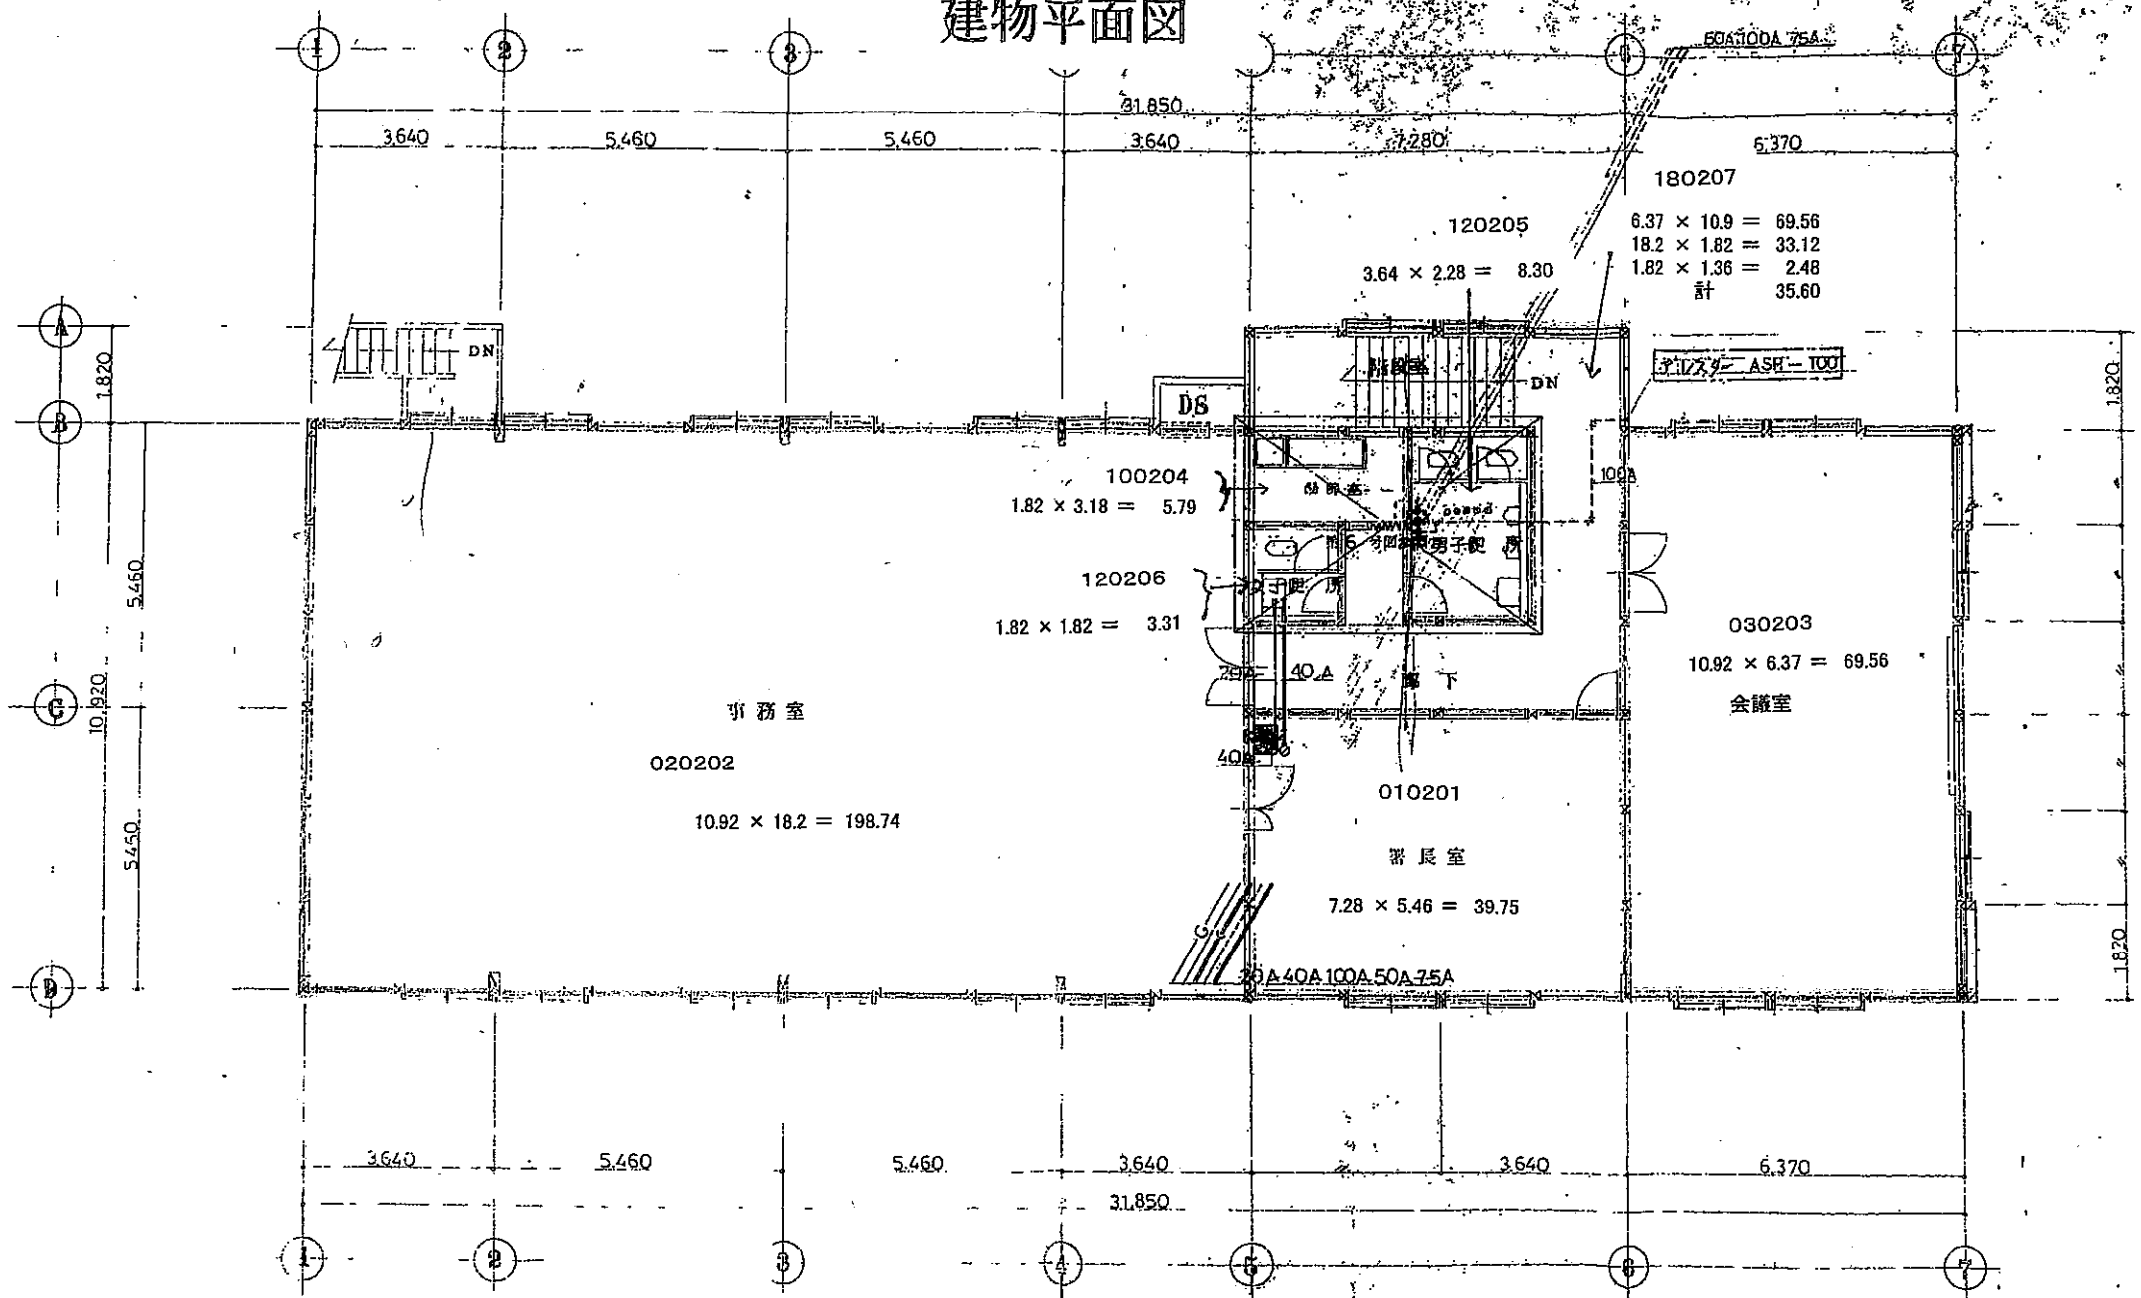


面積図、断面の計算 1:300

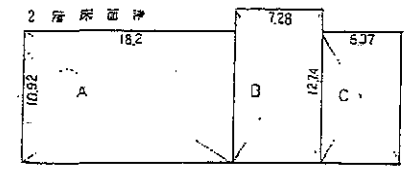

$A = 18.2 \times 10.92 = 198.744$
 $B = 12.74 \times 7.28 = 92.7472$
 $C = 6.37 \times 10.92 = 69.5604$
 $\Sigma = 361.05 (m^2)$

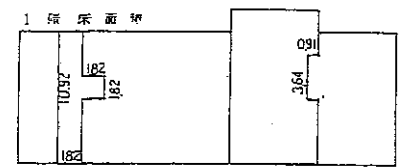

$A = (10.92 \times 18.2 + 18.2 \times 18.2) = 175.5572$
 $B = 3.64 \times 0.91 = 3.3124$
 $\Sigma = 254.99 (m^2)$

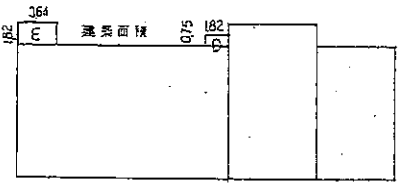

$A = 18.2 \times 10.92 = 198.744$
 $B = 12.74 \times 7.28 = 92.7472$
 $C = 6.37 \times 10.92 = 69.5604$
 $D = 1.82 \times 0.75 = 1.365$
 $E = 3.64 \times 1.82 = 6.6248$
 $\Sigma = 369.04 (m^2)$

$254.99 + 361.05 = 616.04 (m^2)$


※ 凡例
 トラスバシラ
 スジカゲ

※ 算出(大體算)については、経度図による。

福岡市立図書館その他新築工事設計図

図番	図名	縮尺	専門官	構造設計	監理	設計	昭和61年5月
A-5	1階平面図 2階平面図	1:100					24日 38790号 西平八郎

建物平面図

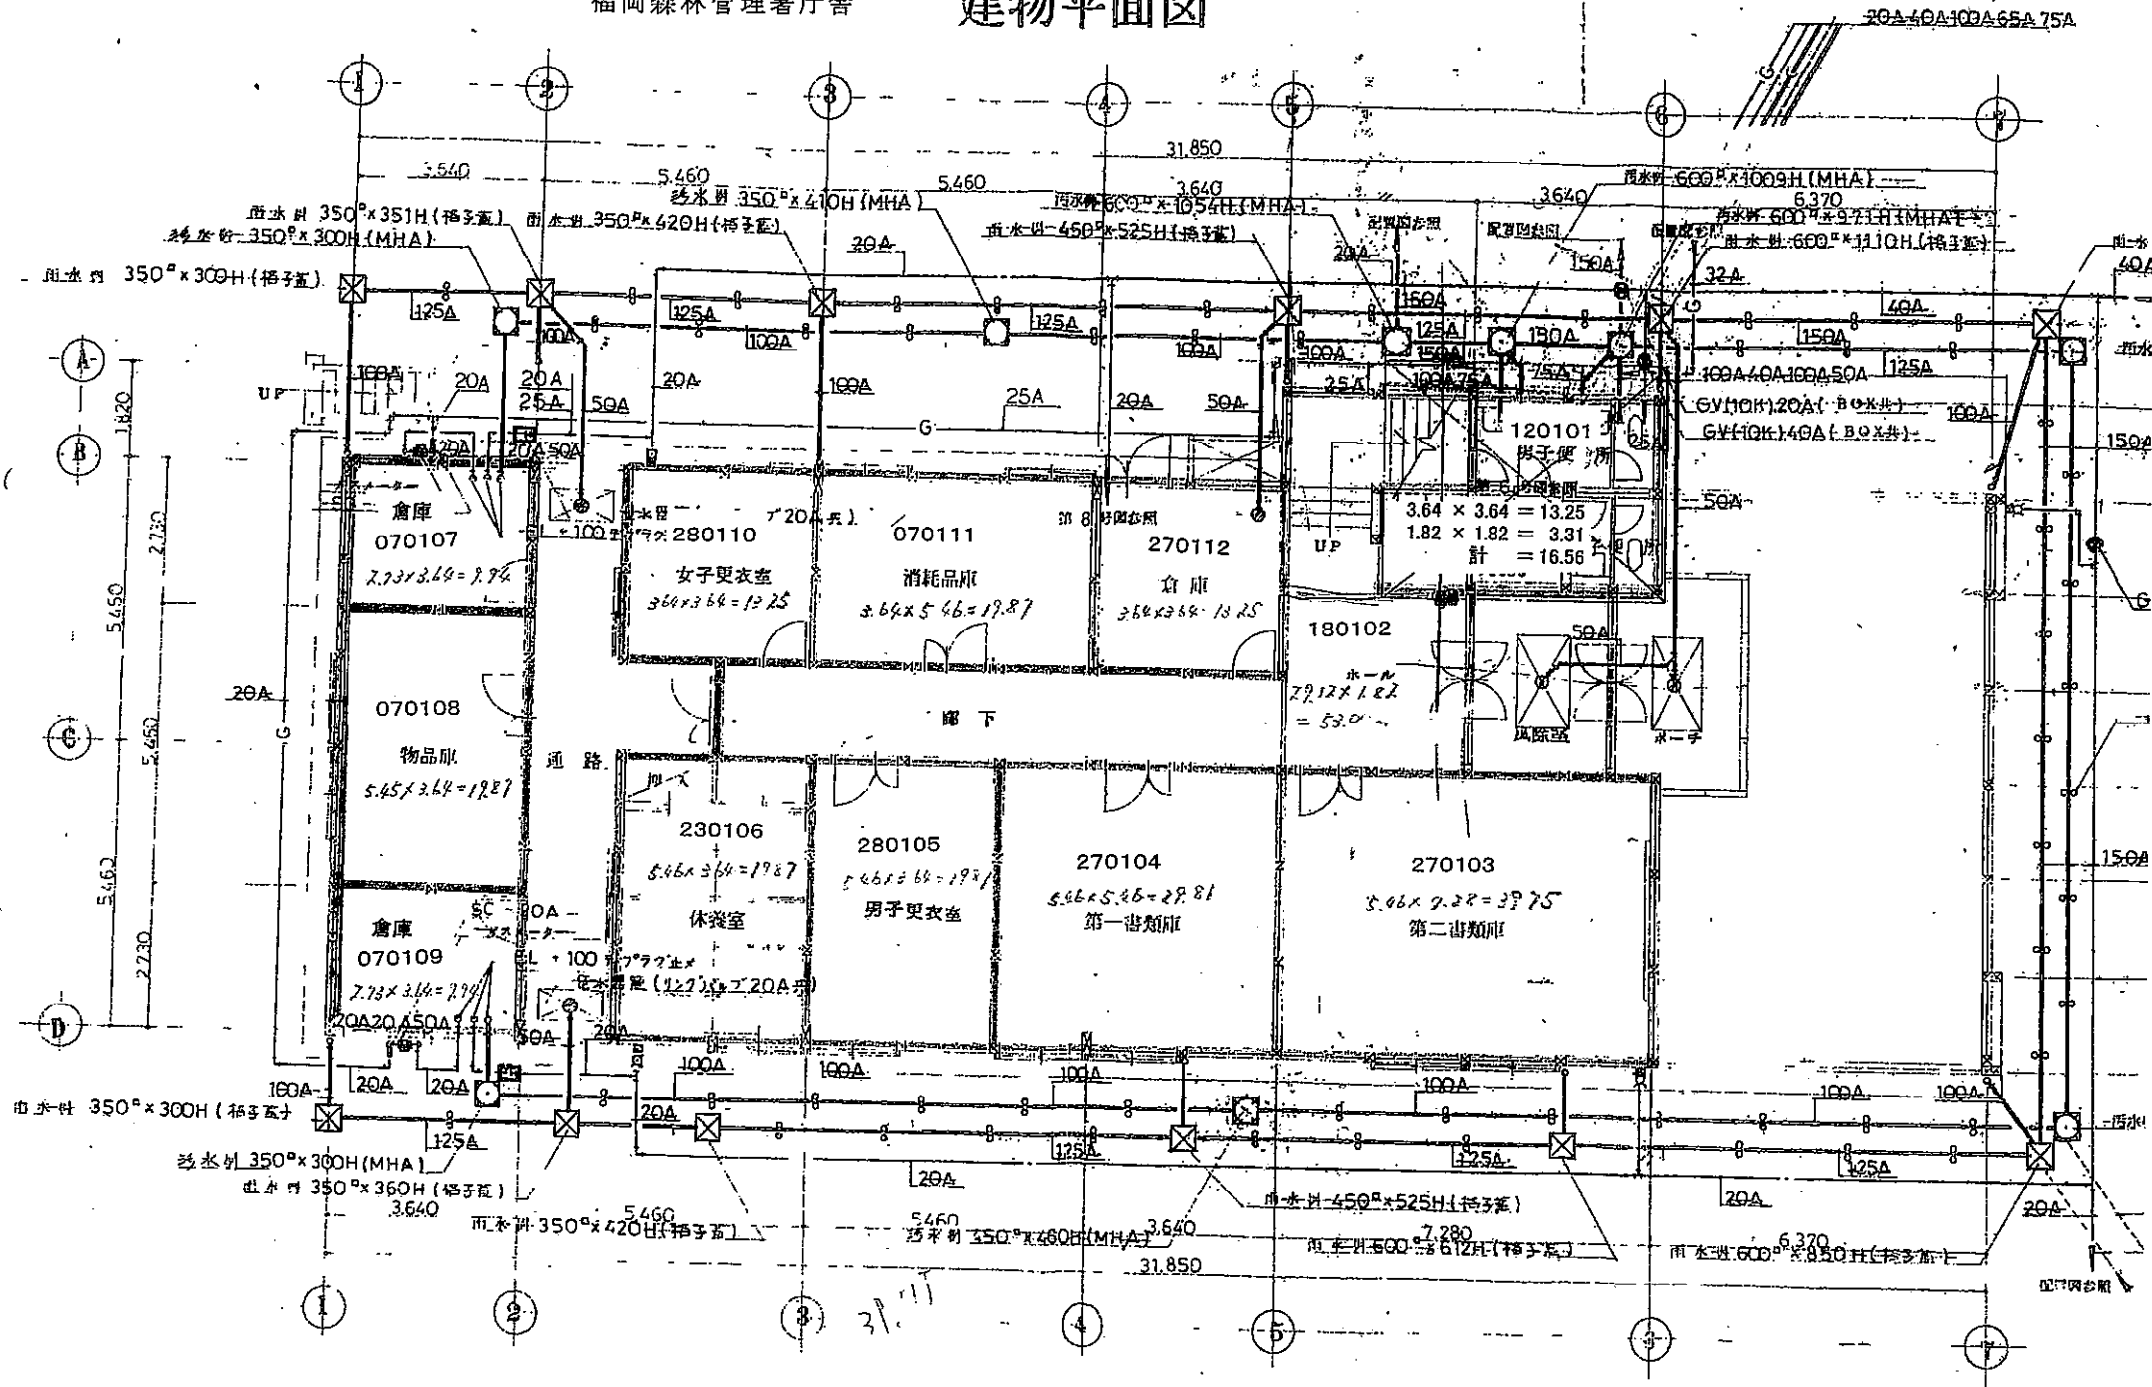


配置図

所在地: 福岡県遠賀郡岡垣町中央台三丁目23番15
面積: 446.70m²

中央台1丁目

中央台3丁目

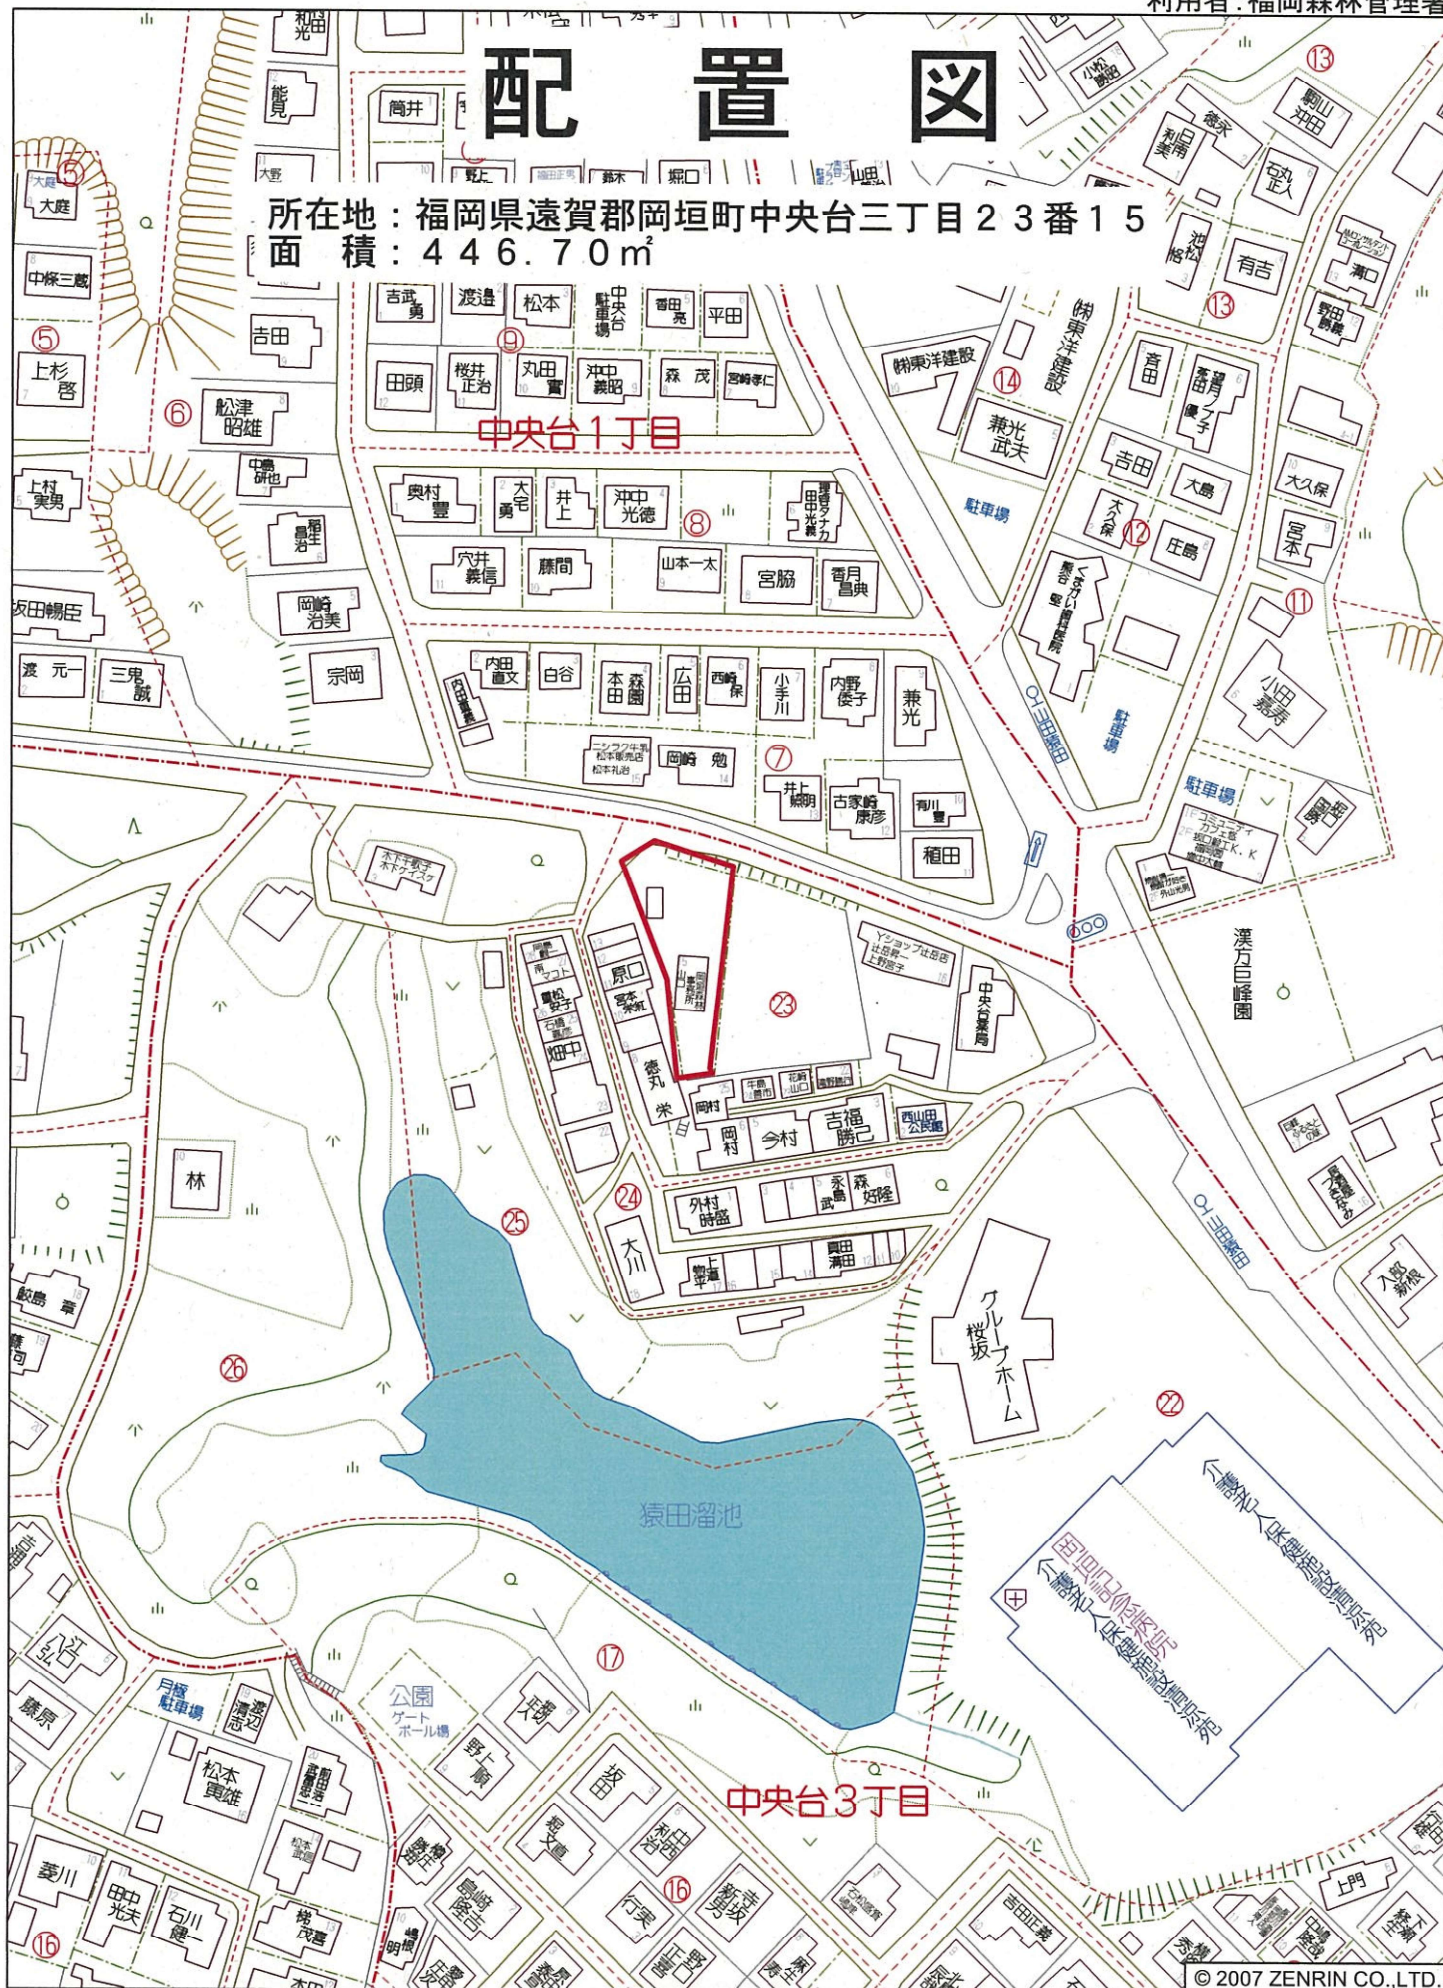

岡垣町中央台3丁目付近

縮尺 1 / 1,500 45m

位置図

事務所名: 岡垣森林事務所


所在地: 福岡県遠賀郡岡垣町中央台三丁目165番1の内

面積: 446.70m²

中央台1丁目

中央台3丁目

猿田溜池

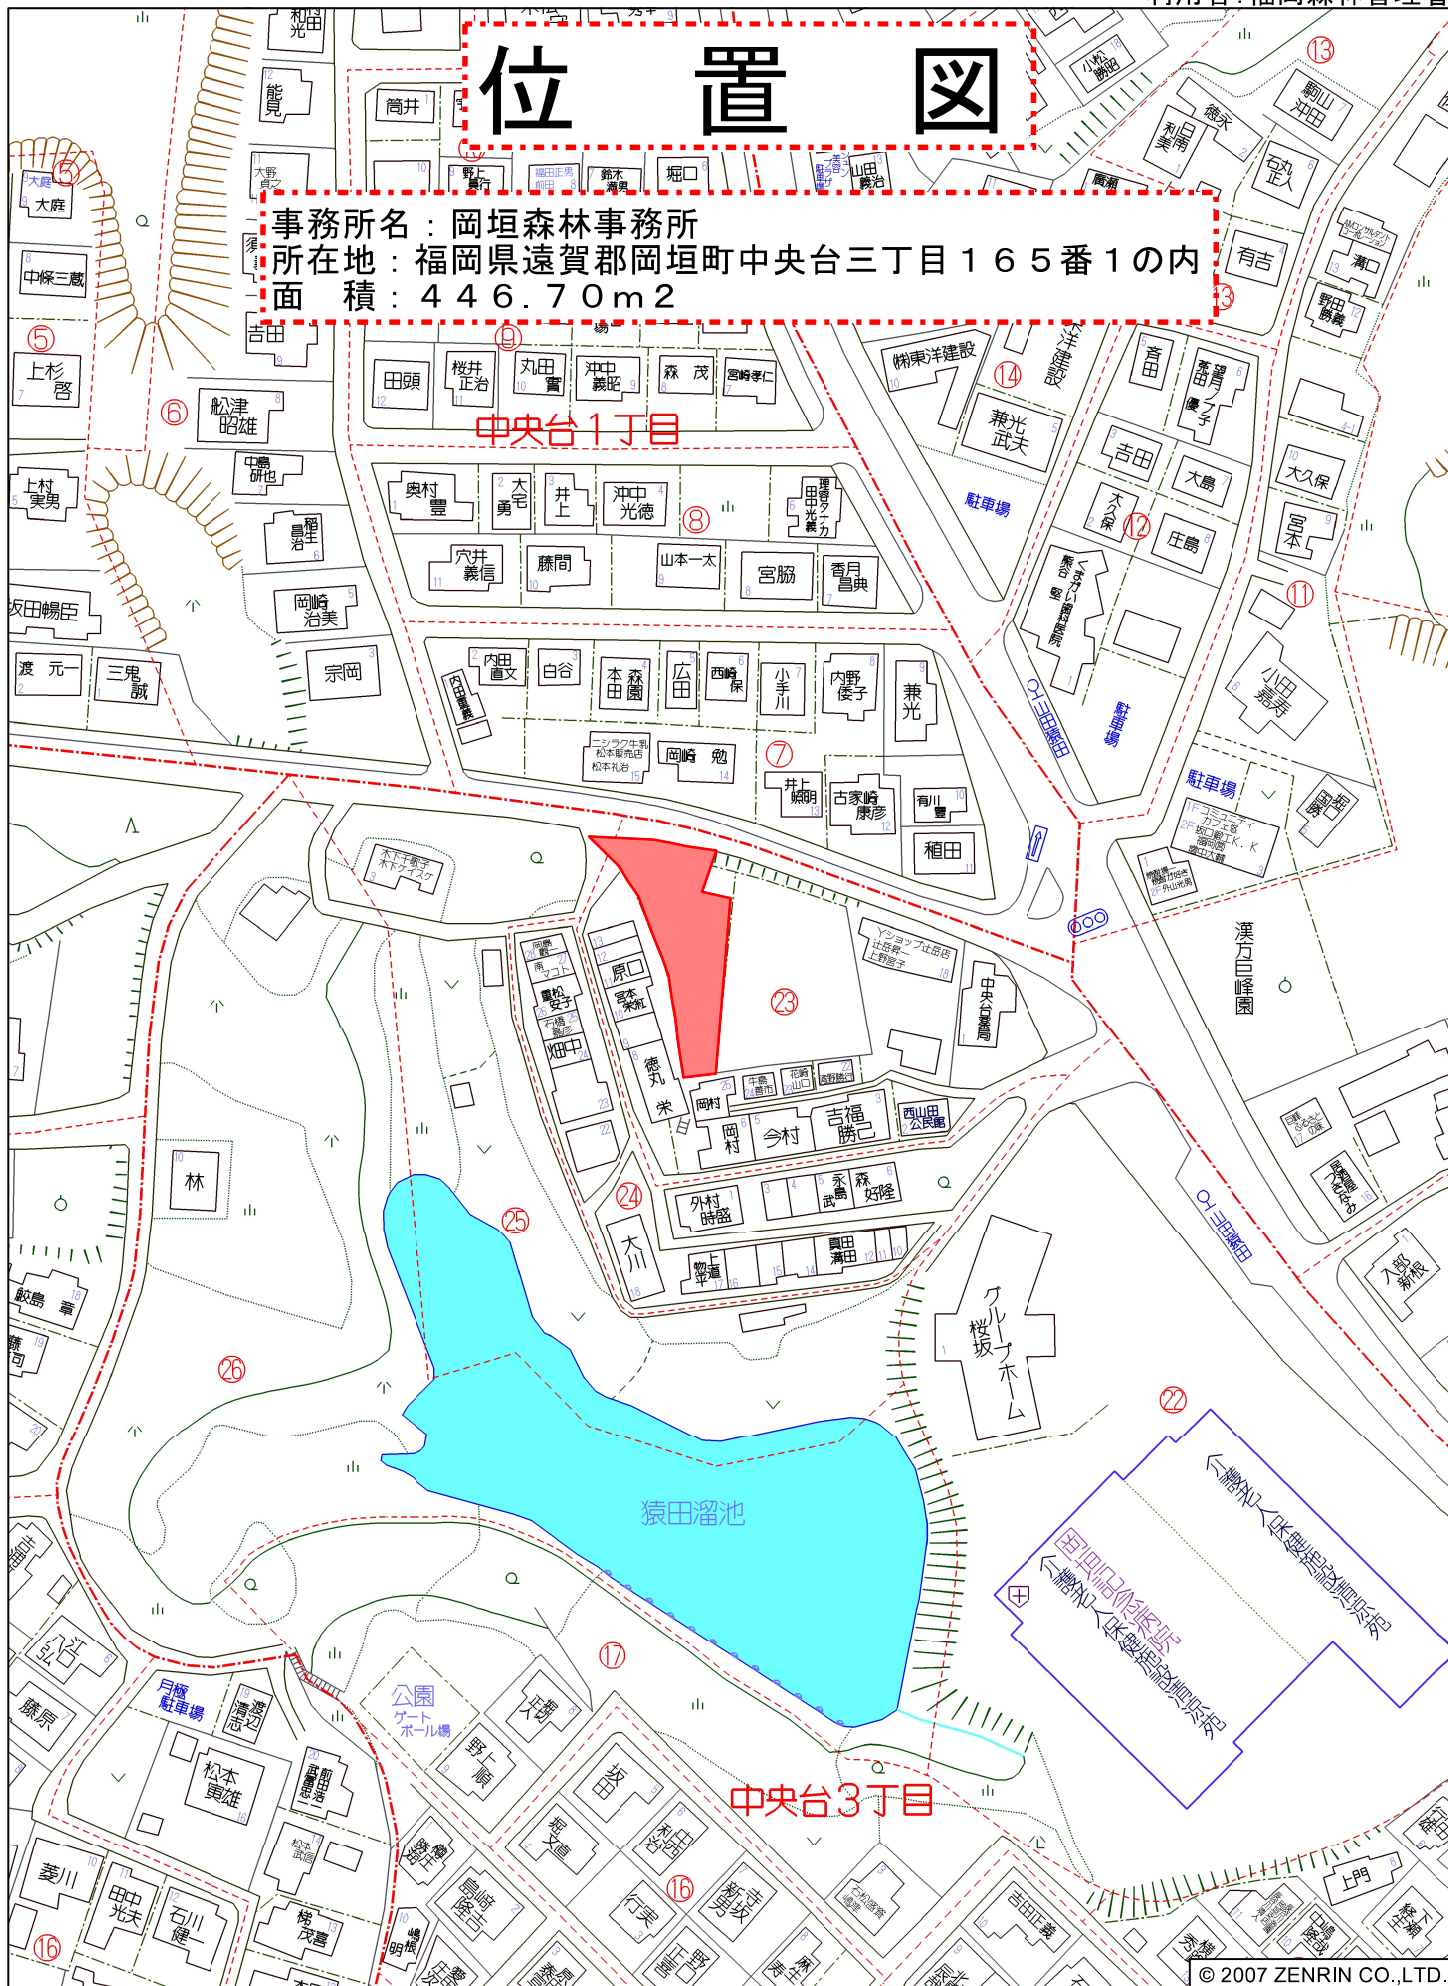


© 2007 ZENRIN CO.,LTD.

配置図

口座名: 福岡森林管理署 (前原森林事務所)

所在地: 福岡県糸島市前原北一丁目10番31

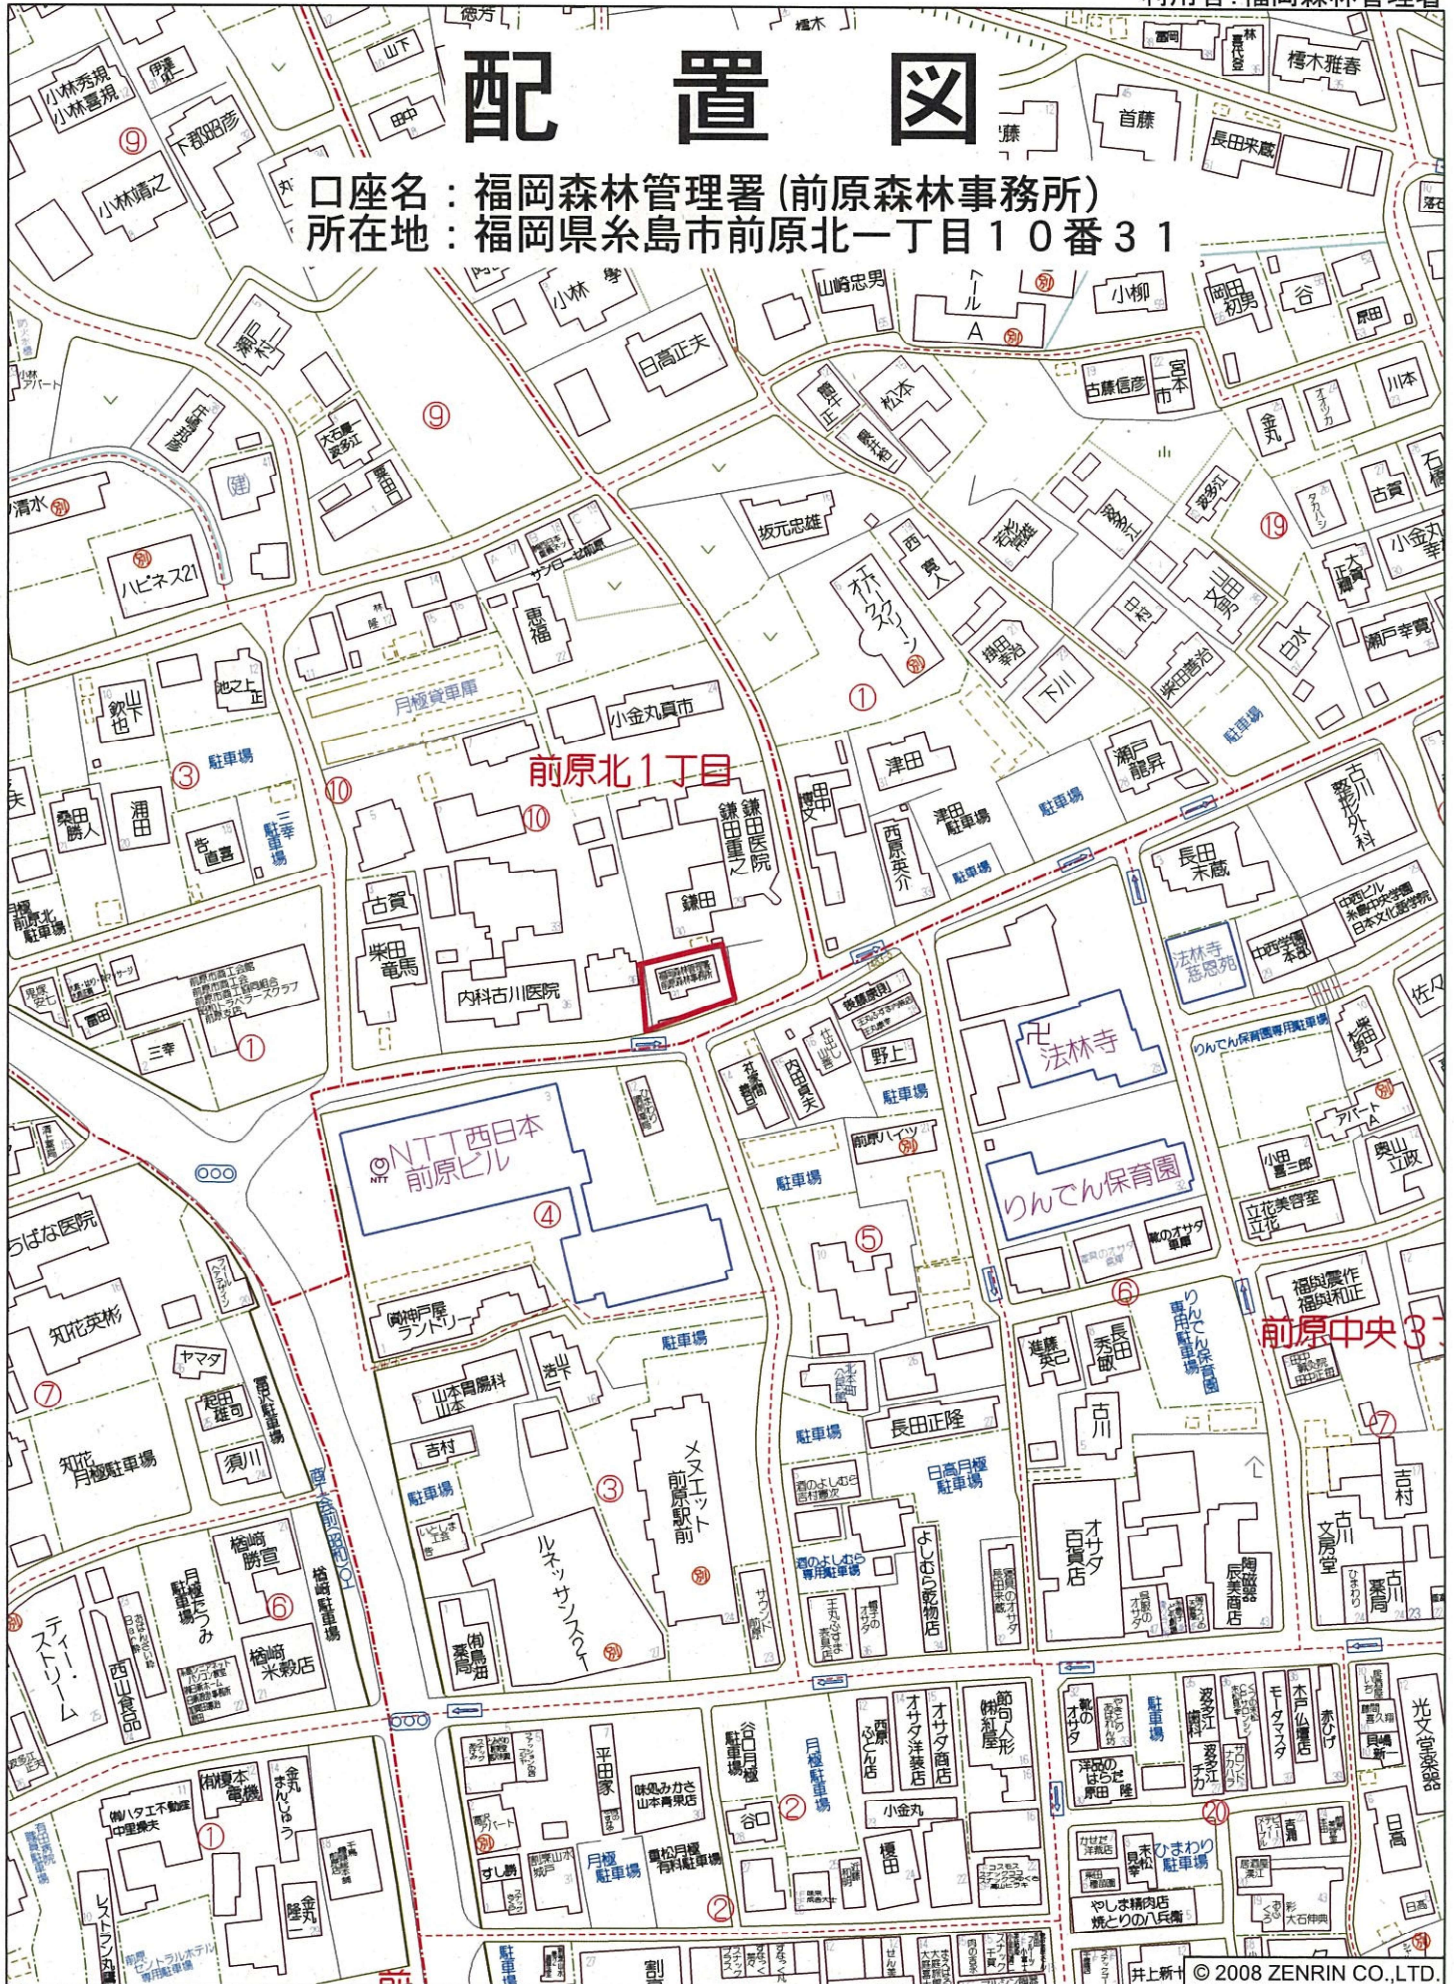

前原市前原北1丁目付近

縮尺 1 / 1,500


45m

位置図

事務所名: 前原森林事務所

所在地: 福岡県糸島市前原北 1-10-31

面積: 294.64m²

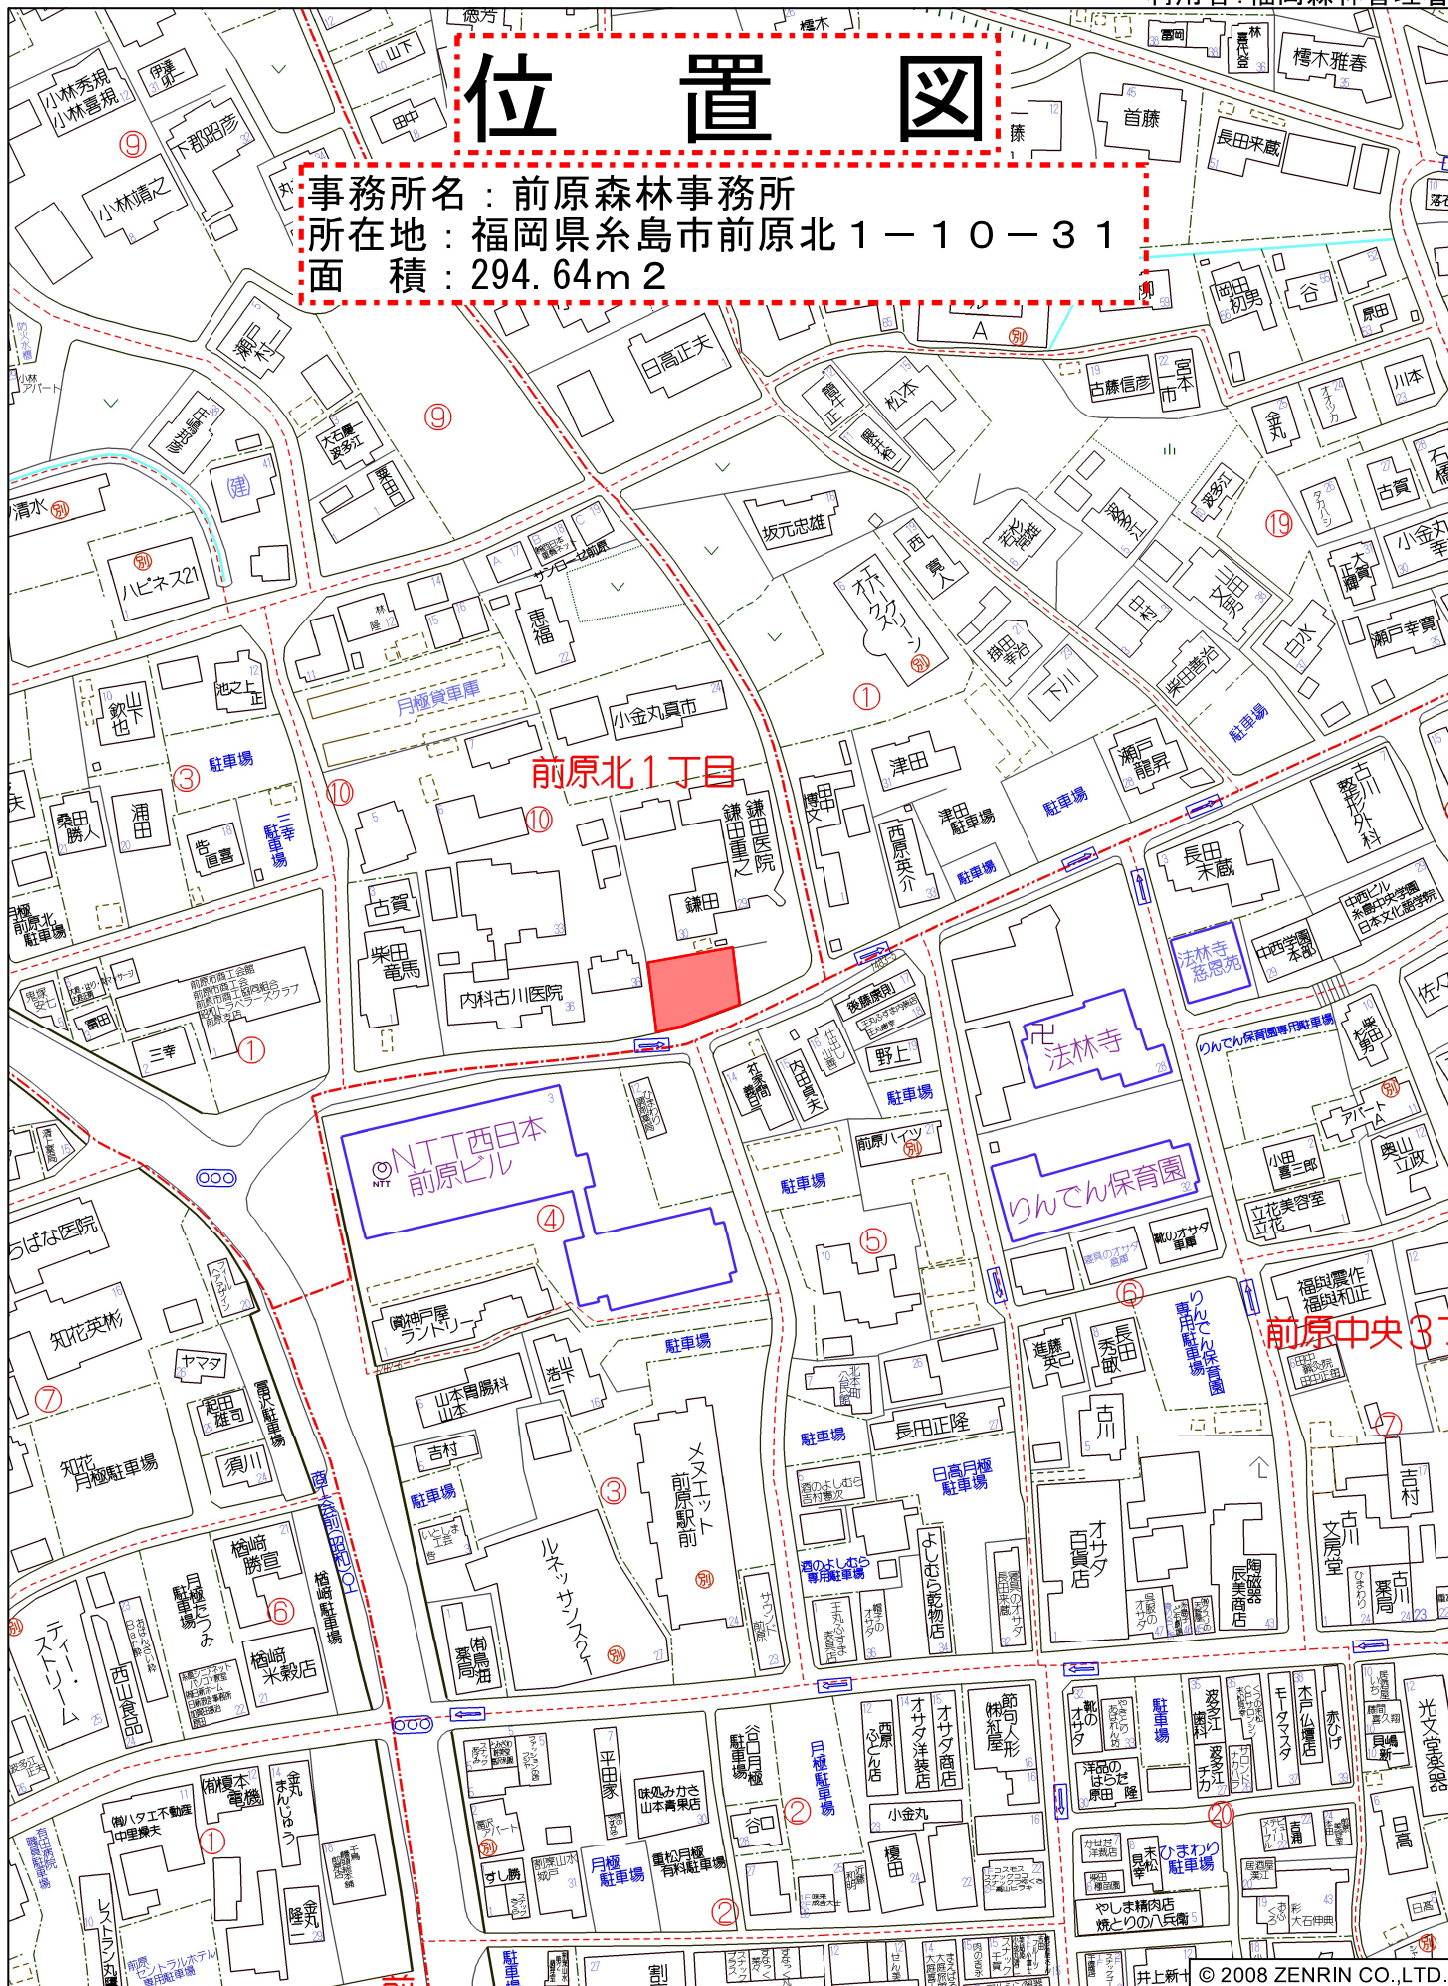

前原森林事務所

