




沖縄森林管理署移転予定箇所模様替工事図面目録

図面番号	図 面 名 称	縮尺
A-01	付近見取図・配置図	A1:1/300 A3:1/600
A-02	改修範囲図 地下1階・4階	A1:1/100 A3:1/200
A-03	内部仕上表	—
A-04	平面図（1）事務室・打合せ室（改修前）	A1:1/25 A3:1/50
A-05	平面図（2）事務室・打合せ室（改修後）	A1:1/25 A3:1/50
A-06	平面図（3）署長室・倉庫（1）（改修前・改修後）	A1:1/25 A3:1/50
A-07	平面図（4）倉庫（2）・更衣室（改修前・改修後）	A1:1/25 A3:1/50
A-09	天井伏図（1）事務室・打合せ室	A1:1/25 A3:1/50
A-10	天井伏図（2）署長室・倉庫（1）（改修前・改修後）	A1:1/25 A3:1/50
A-11	天井伏図（3）倉庫（2）・更衣室・地下倉庫	A1:1/25 A3:1/50
A-12	建具表・建具キープラン	A1:1/100 A3:1/200
A-	数量根拠図【平面図（1）事務室・打合せ室（改修前）】	A1:1/25 A3:1/50
A-	数量根拠図【平面図（2）事務室・打合せ室（改修後）】	A1:1/25 A3:1/50
A-	数量根拠図【平面図（3）署長室・倉庫（1）（改修前・改修後）】	A1:1/25 A3:1/50
A-	数量根拠図【平面図（4）倉庫（2）・更衣室（改修前・改修後）】	A1:1/25 A3:1/50
A-	数量根拠図【建具表・建具キープラン】	A1:1/100 A3:1/200

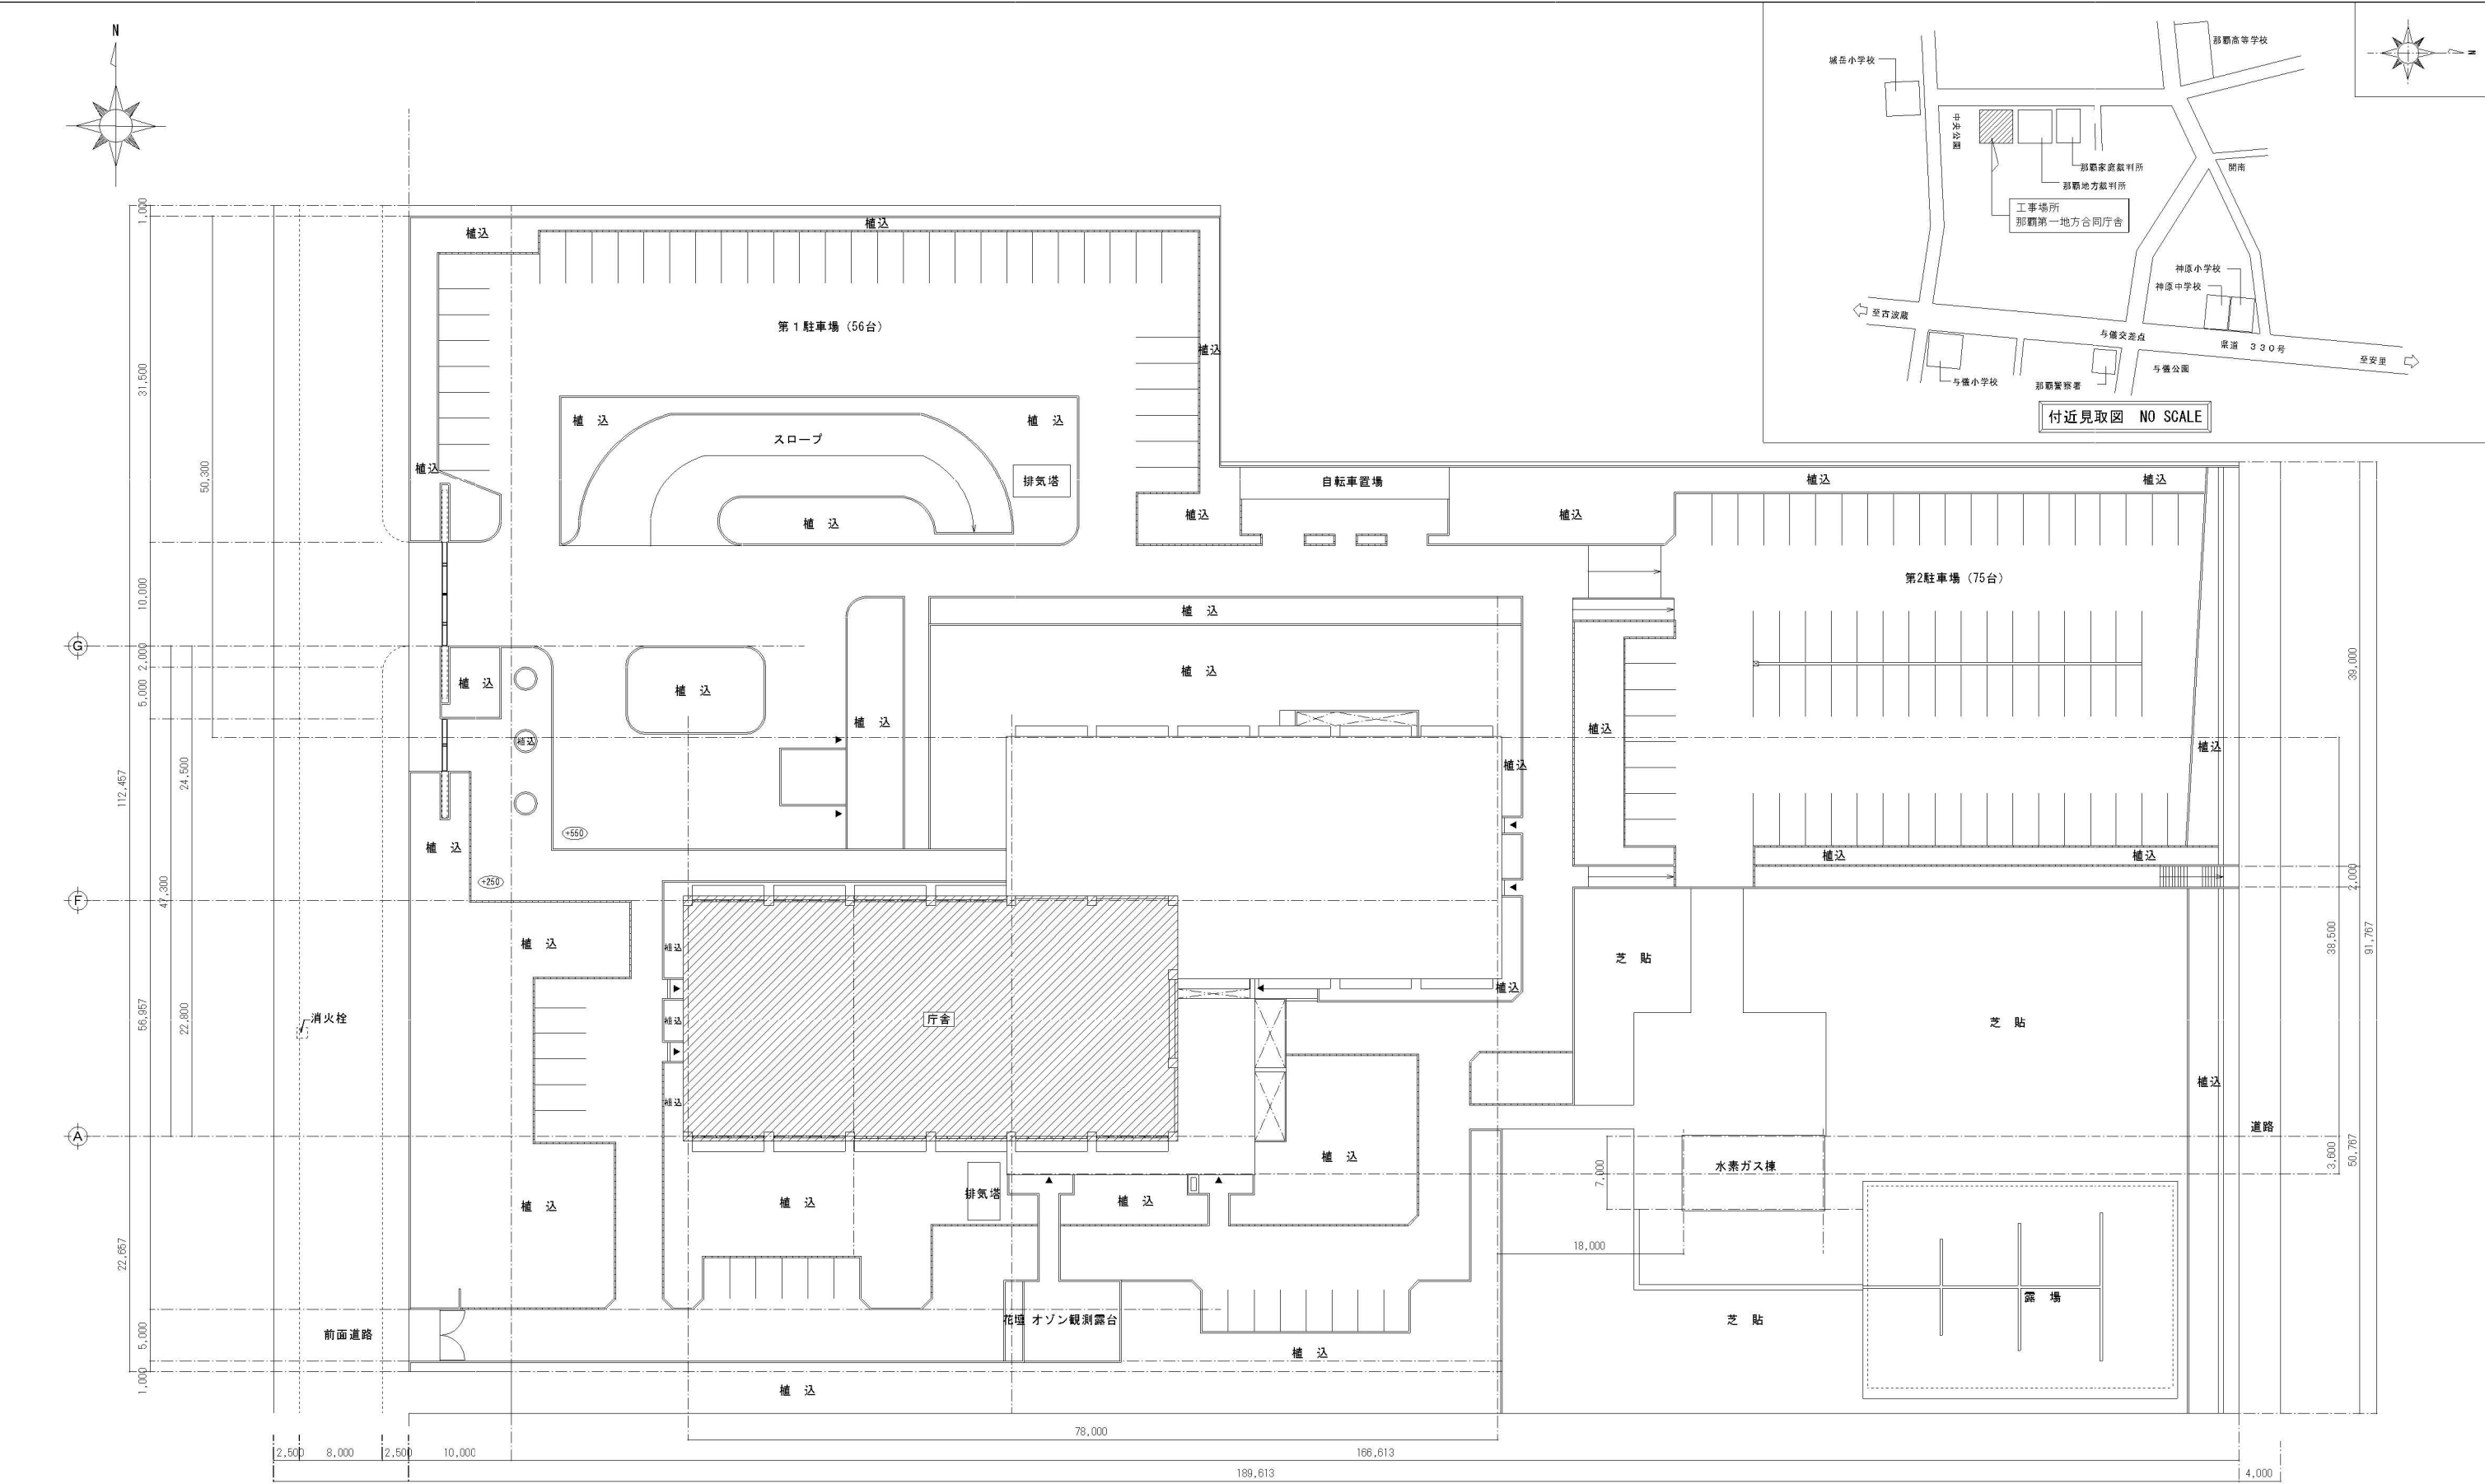

配置図 S=1/300

工事名称	沖縄森林管理署移転予定箇所 模様替設計業務	図面名称	付近見取図・配置図
		図面番号	A-01
工事場所	沖縄県那覇市樋川1-15-15 那覇第一地方合同庁舎4階	縮 尺	A1 : 1/300・A3 : 1/600
		登録番号	登録番号 第 231614 号
設計者	名 称	株式会社 m3那覇建築事務所	所在地
	資格者氏名	川本 雅史	沖縄県那覇市字松川717番地1階

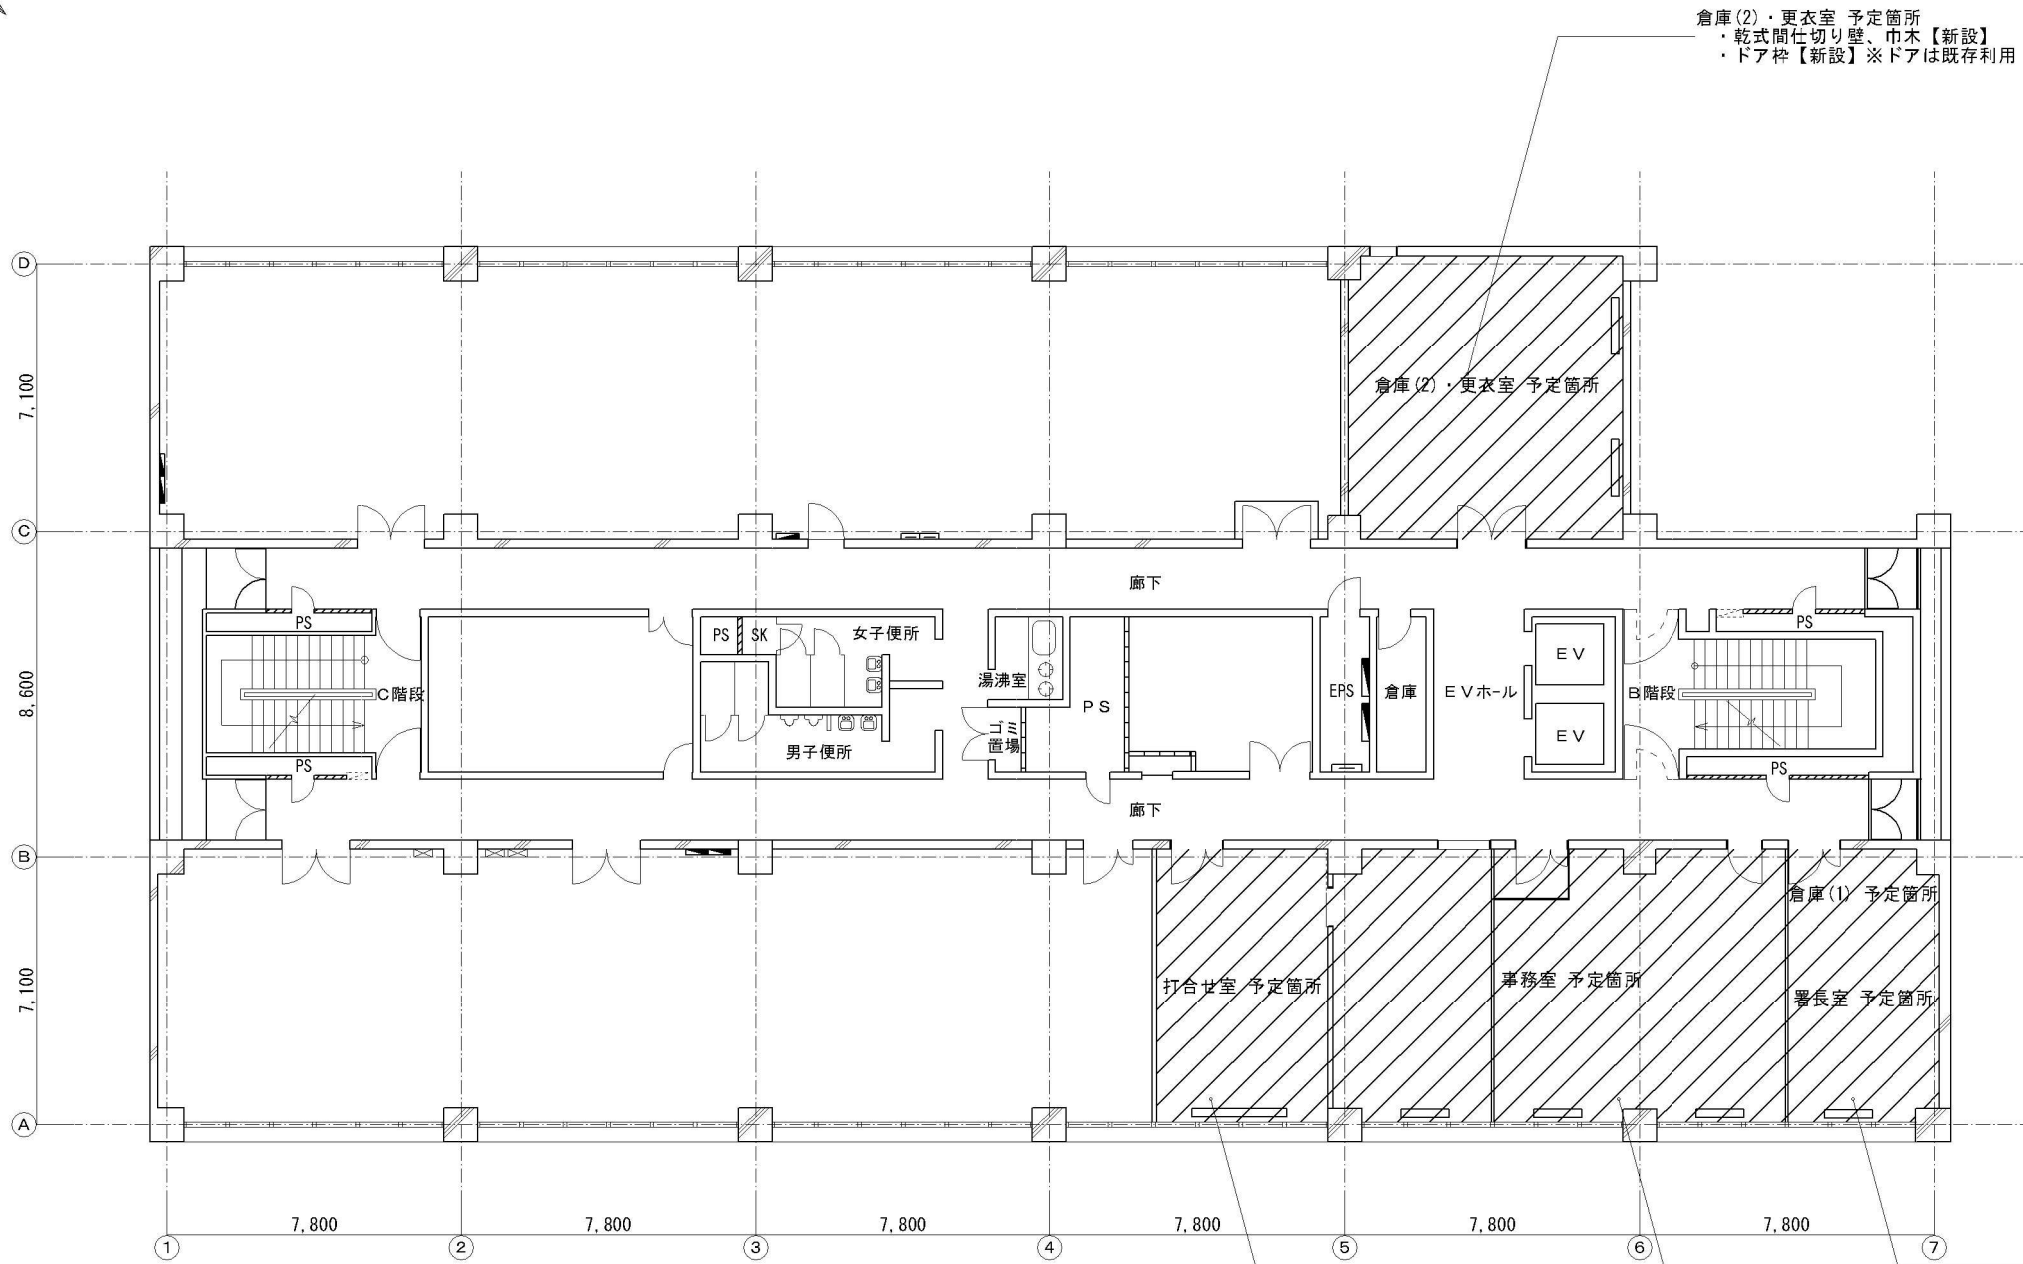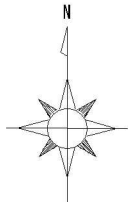

改修範囲図 4階 S=1/100


打合せ室 予定箇所
・タイルカーペット【撤去・新設】
・壁付コンセント2箇所【増設】

倉庫(2)・更衣室 予定箇所
・乾式間仕切り壁、巾木【新設】
・ドア枠【新設】※ドアは既存利用

事務室 予定箇所
・ガラス入り間仕切り壁【撤去】
・OAフロア【一部撤去・新設】※既存間仕切り壁撤去、段差解消に伴うOAフロア欠損部調整のため
・タイルカーペット【撤去・新設】
・床面コンセント8箇所【移設】
・床面コンセント1箇所【増設】
・署長室新設ドア前段差解消スロープ【新設】

倉庫(1)・署長室 予定箇所
・乾式間仕切り壁、巾木【新設】
・タイルカーペット【撤去・新設】
・倉庫(1)熱感知器【新設】
・倉庫(1)壁付コンセント1箇所【増設】
・倉庫(1)既存片開きドア取外し※倉庫(2)更衣室のドアとして利用
・署長室壁付コンセント1箇所【増設】
・署長室片引き戸【新設】
・署長室天井給気口【移設】
・署長室給気ダクト【延長】
・署長室天井【撤去・復旧】※給気口移設に伴う撤去・復旧
・既存間仕切り壁一部【撤去】※片引き戸新設に伴う撤去

ハッチング部 改修対象範囲を示す。

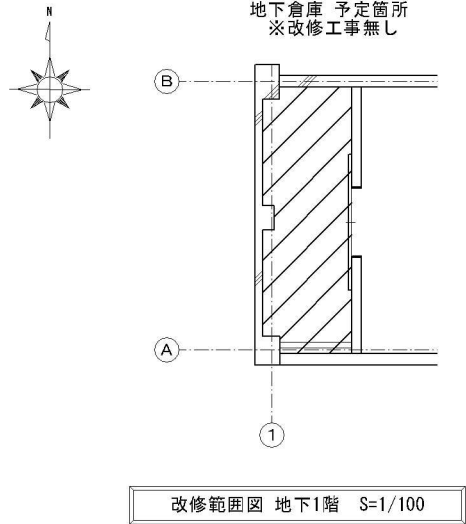


工事名称	沖縄森林管理署移転予定箇所 模様替設計業務	図面名称	改修範囲図 地下1階・4階
		図面番号	A-02
工事場所	沖縄県那覇市樋川1-15-15 那覇第一地方合同庁舎4階	縮 尺	A1 : 1/100・A3 : 1/200
		登録番号	登録番号 第 231614 号
設計者	名 称 株式会社 m3那覇建築事務所	資格者氏名	川本 雅史
		所在地	沖縄県那覇市字松川717番地1階


■ 内部仕上表

階数／部屋名称		床		巾木			壁・腰壁		天井			備考
		下地	仕上	下地	仕上	高さ	下地	仕上	下地	仕上	天井高	
地下1階	地下倉庫	（RC素地）	（RC素地）	—	—	—	（CB・RC素地）	（CB・RC素地）		（RC素地）	CH:2500	
4階	事務室	OAフロア	タイルカーペット	—	ビニル製既製品	H:75	石膏ボード	（石膏ボード素地）		岩綿吸音板	CH:2540	
	打合せ室	OAフロア	タイルカーペット	—	ビニル製既製品	H:75	石膏ボード	（石膏ボード素地）		岩綿吸音板	CH:2540	
	署長室		タイルカーペット	—	ビニル製既製品	H:75	石膏ボード	（石膏ボード素地）		岩綿吸音板	CH:2580	
	倉庫(1)		タイルカーペット	—	ビニル製既製品	H:75	石膏ボード	（石膏ボード素地）		岩綿吸音板	CH:2580	
	倉庫(2)		ビニル床タイル	—	ビニル製既製品	H:75	石膏ボード	（石膏ボード素地）		岩綿吸音板	CH:2600	
	更衣室		ビニル床タイル	—	ビニル製既製品	H:75	石膏ボード	（石膏ボード素地）		岩綿吸音板	CH:2600	

ー注記ー
改修箇所の仕上は既存同等品とする。

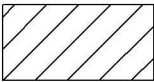・・・ハッチング部は、工事対象外を示す。


工事名称	沖縄森林管理署移転予定箇所 模様替設計業務		図面名称	内部仕上表
	工事場所		図面番号	A-03
設計者	那覇第一地方合同庁舎4階		縮 尺	N0 SCALE
	名 称	株式会社 m3那覇建築事務所	登録番号	登録番号 第 231614 号
	資格者氏名	川本 雅史	所在地	沖縄県那覇市字松川717番地1階

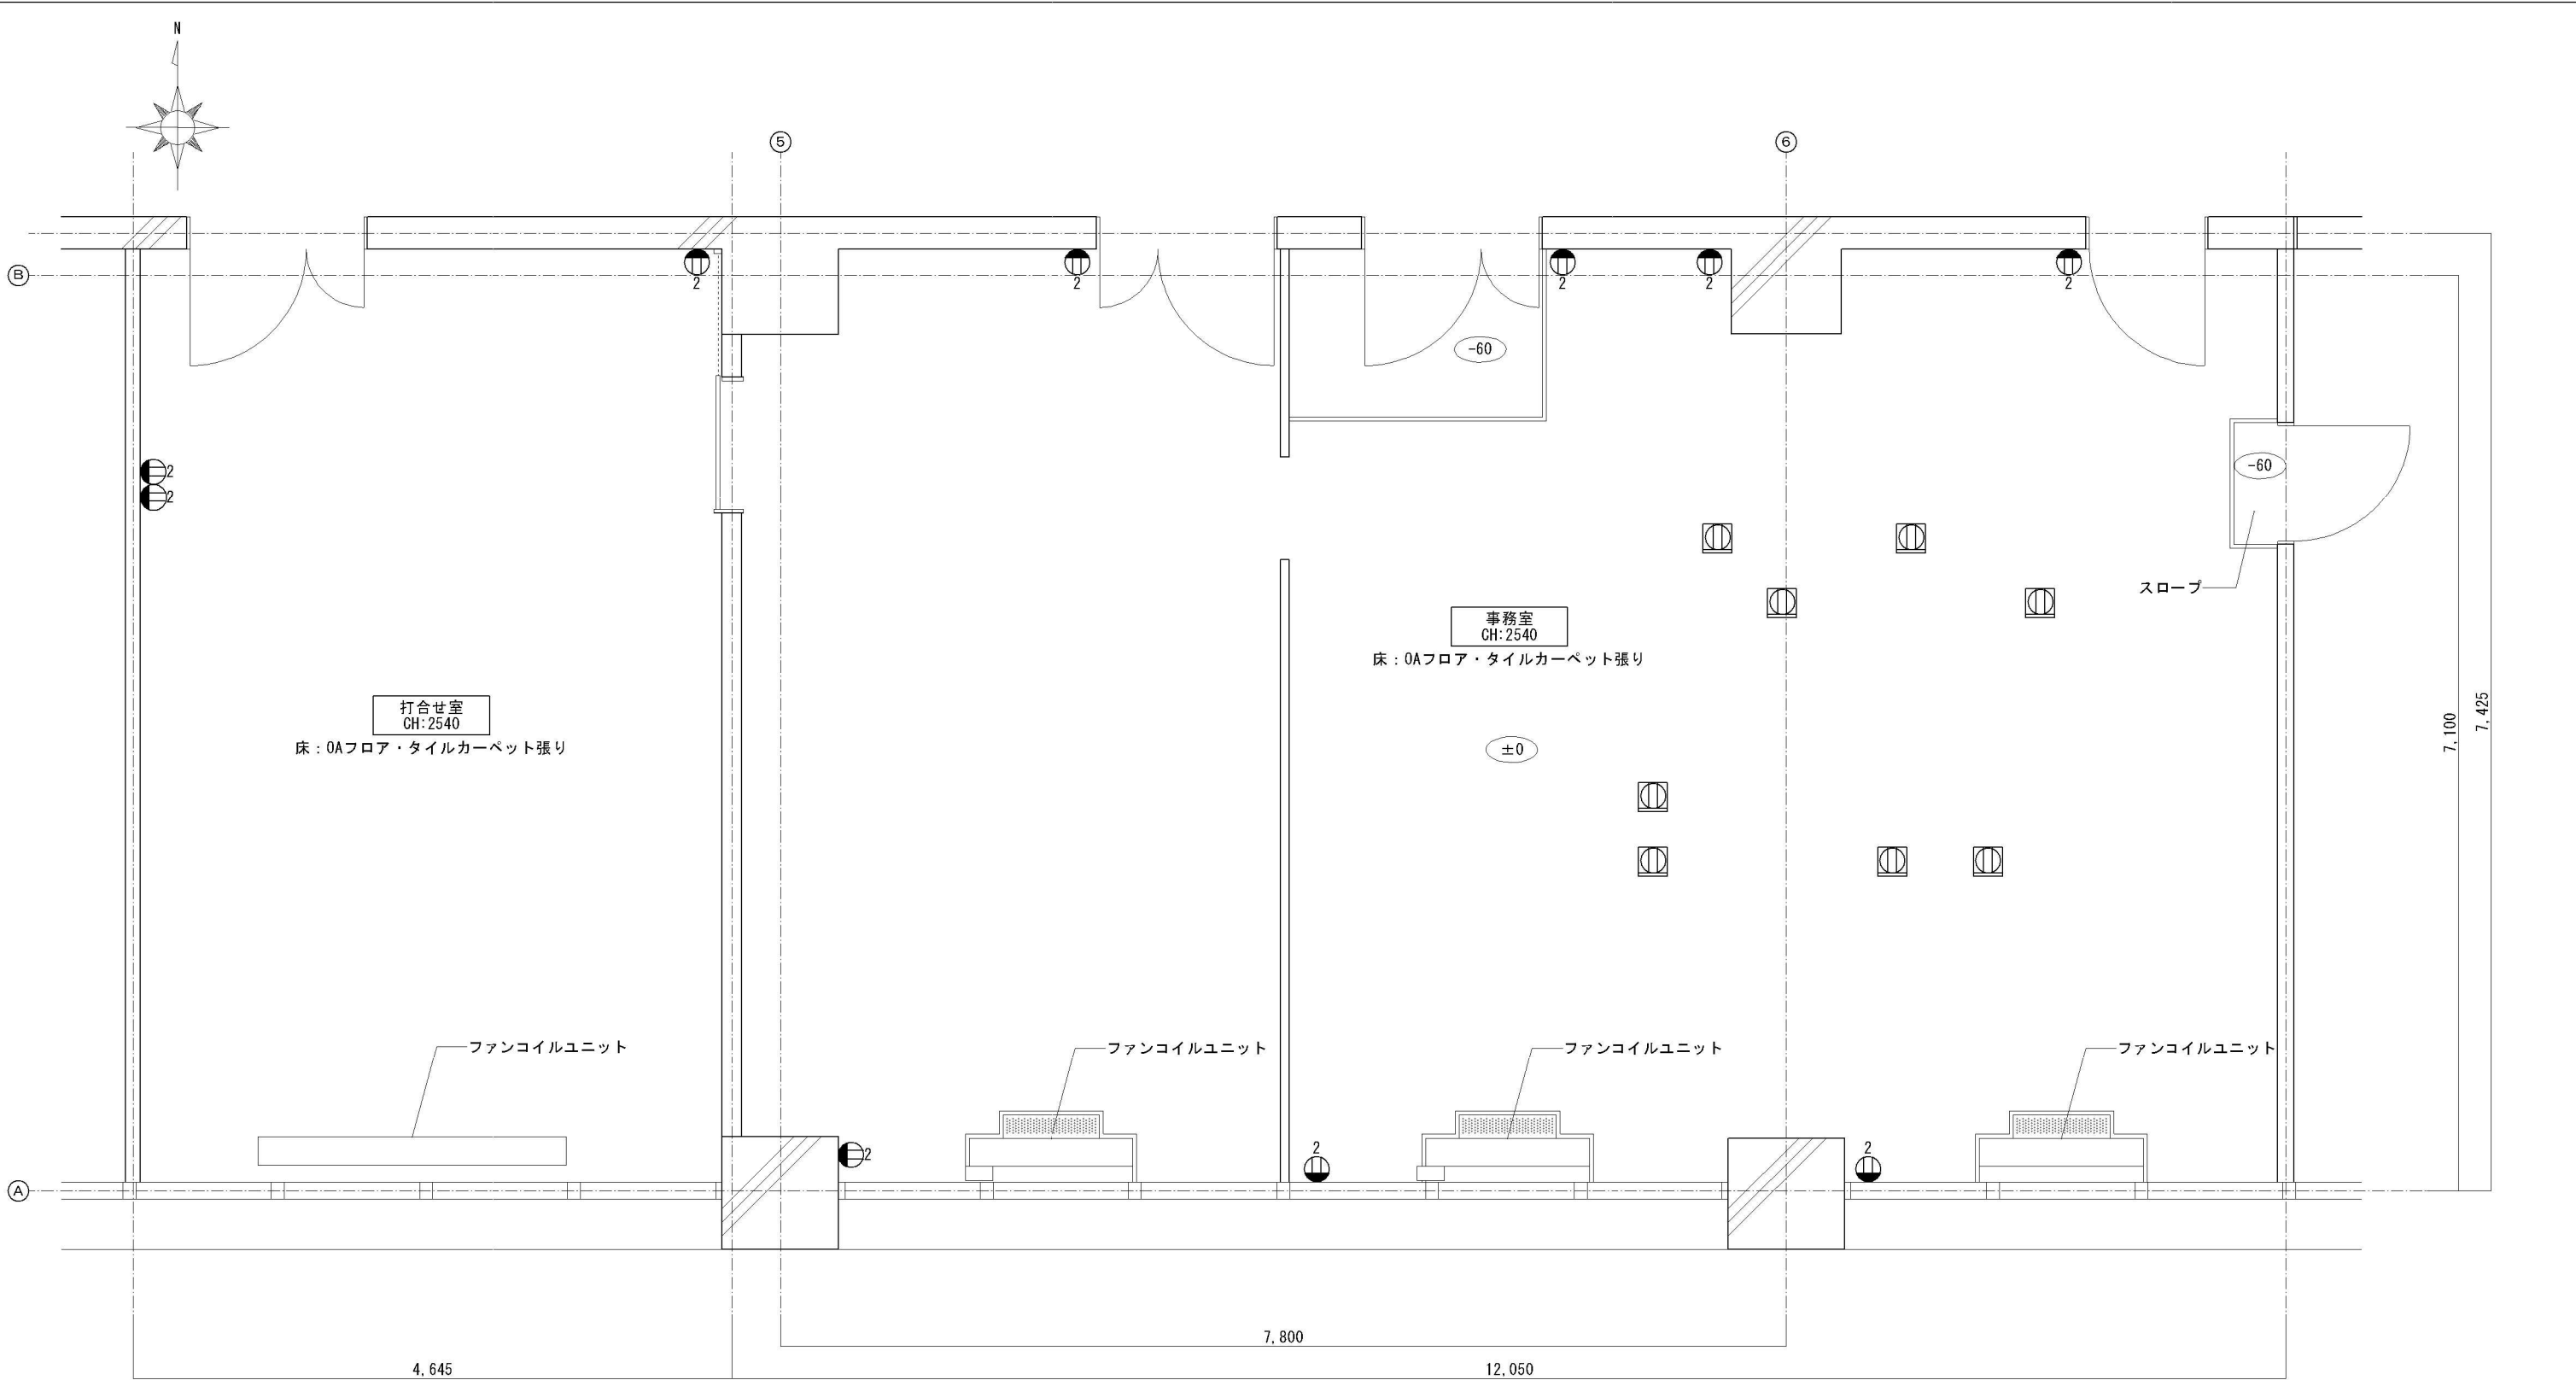

平面図 (1) 事務室・打合せ室 (改修前) S=1/25

凡 例	
	壁付コンセント (2口)
	床面コンセント

工事名称	沖縄森林管理署移転予定箇所 模様替設計業務	図面名称	平面図 (1) 事務室・打合せ室 (改修前)
		図面番号	A-04
工事場所	沖縄県那覇市樋川1-15-15 那覇第一地方合同庁舎4階	縮 尺	A1 : 1/25 ・ A3 : 1/50
		登録番号	登録番号 第 231614 号
設計者	名 称	株式会社 m3那覇建築事務所	所在地
	資格者氏名	川本 雅史	沖縄県那覇市字松川717番地1階


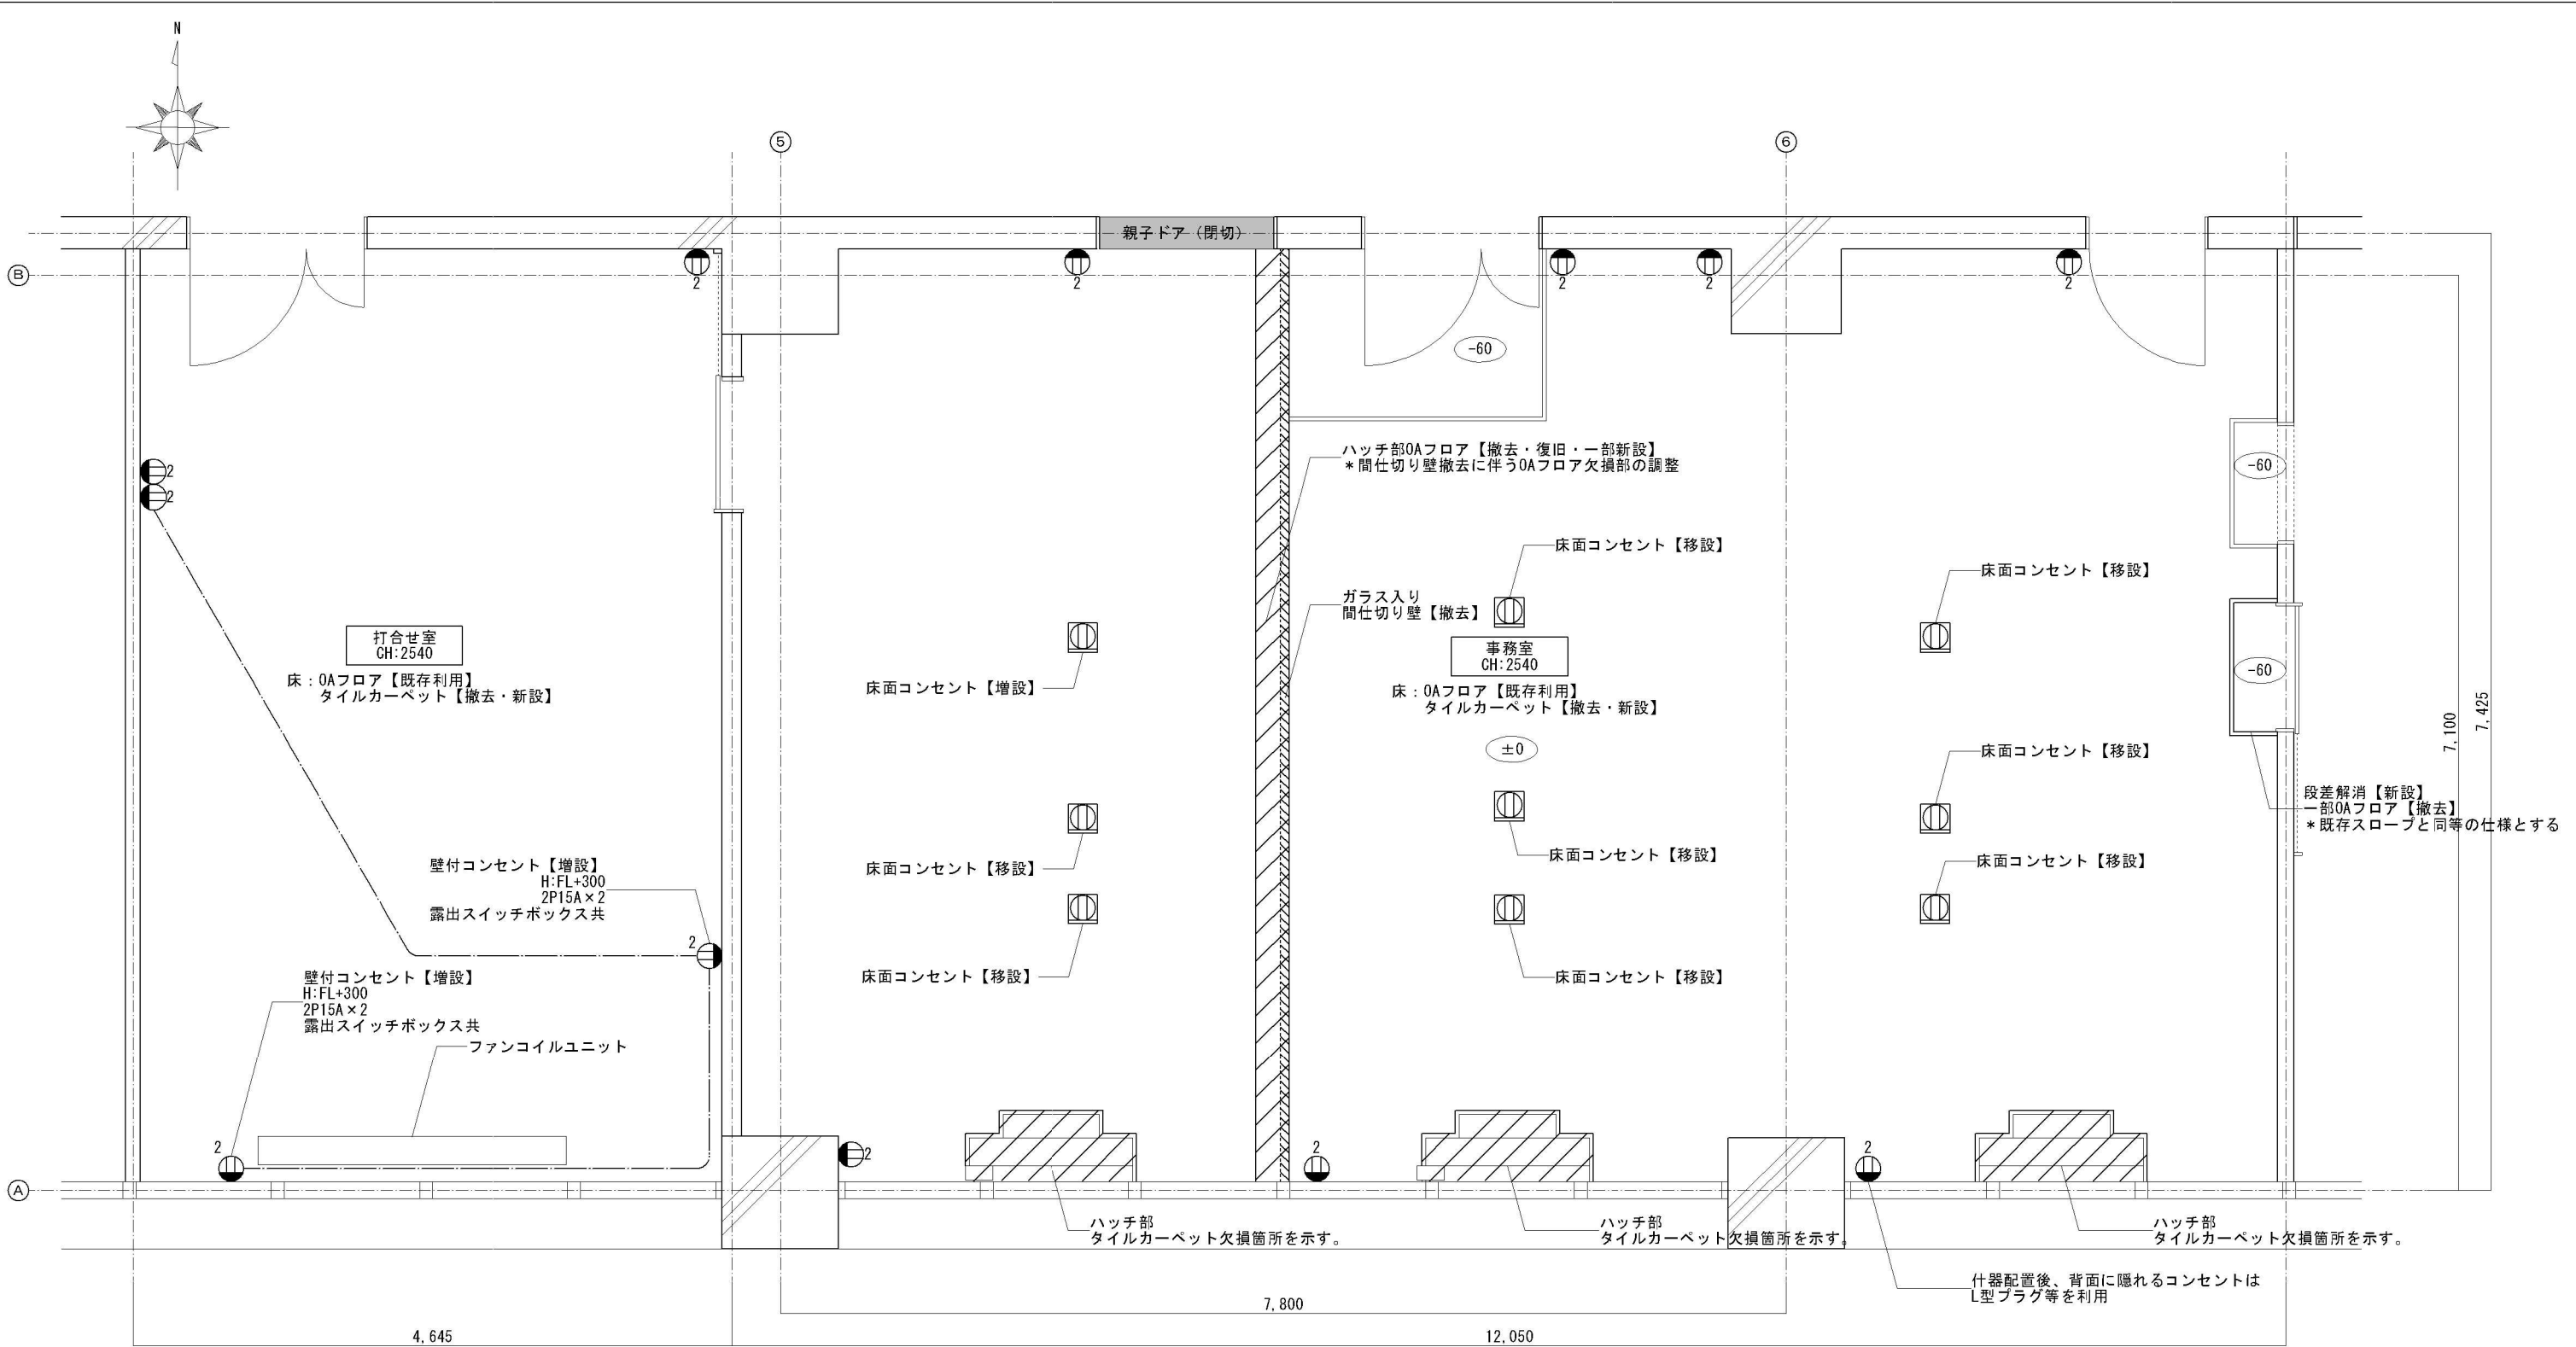


平面図 (2) 事務室・打合せ室 (改修後) S=1/25

凡 例	
	壁付コンセント (2口)
	床面コンセント

注記
1. 図中特記なき配線は下記による。
——— EM-EEF2. 0-2G (ころがし)

工事名称	沖縄森林管理署移転予定箇所 模様替設計業務	図面名称	平面図 (2) 事務室・打合せ室 (改修後)
		図面番号	A-05
工事場所	沖縄県那覇市樋川1-15-15 那覇第一地方合同庁舎4階	縮 尺	A1 : 1/25・A3 : 1/50
		登録番号	登録番号 第 231614 号
設計者	名 称 株式会社 m3那覇建築事務所 資格者氏名 川本 雅史	所在地	沖縄県那覇市字松川717番地1階

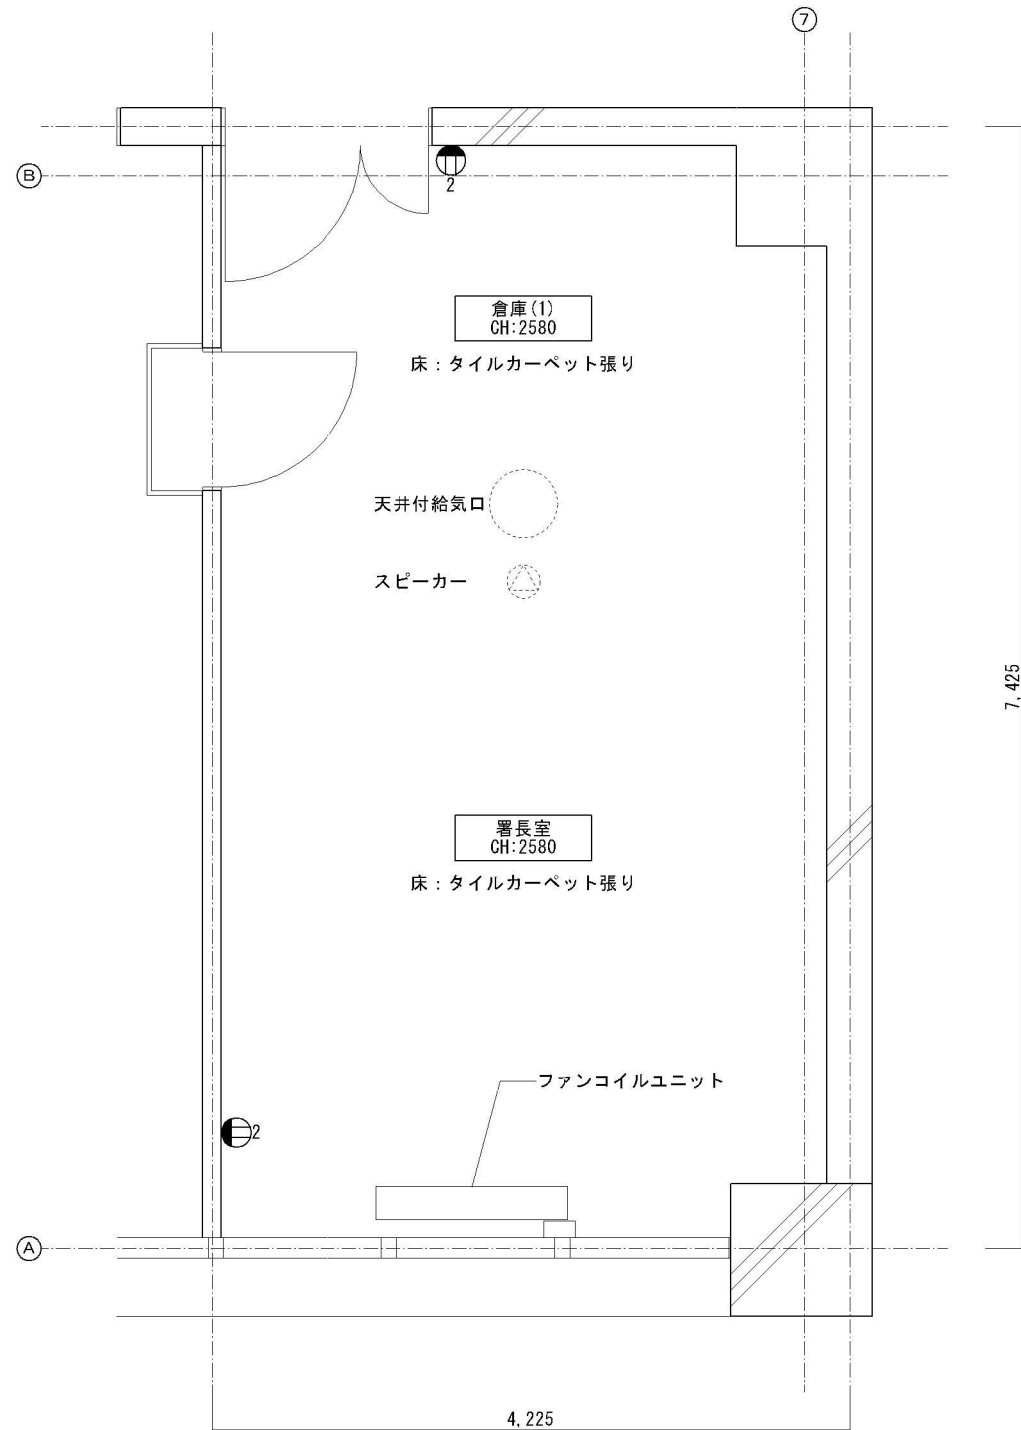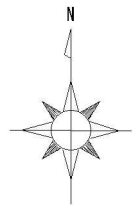



7,425

4,225

凡 例	
	壁付コンセント (2口)
	床面コンセント
	スピーカー
	熱感知器

注記
1. 図中特記なき配線は下記による。
———EM-EEF2.0-2C (天井ころがし)

平面図 (3) 署長室・倉庫(1) (改修前) S=1/25

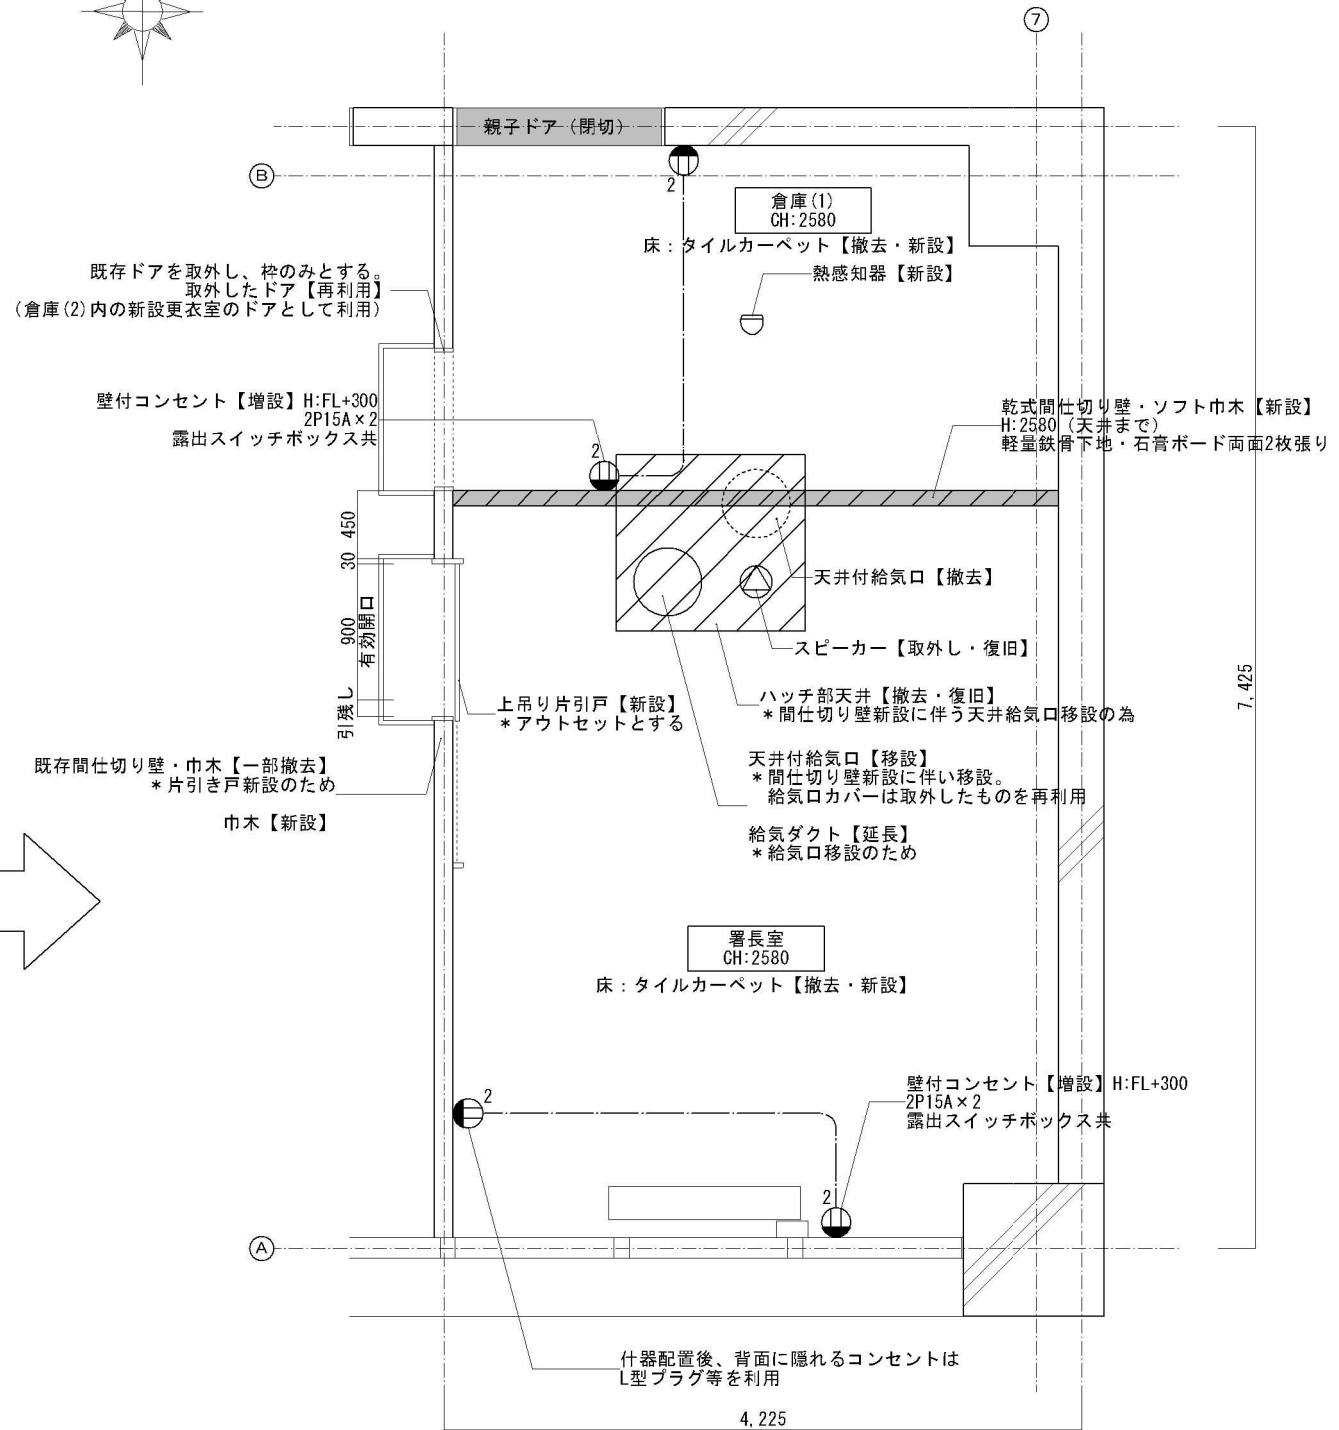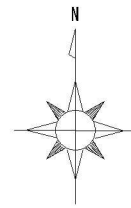



7,425

4,225

平面図 (3) 署長室・倉庫(1) (改修後) S=1/25

工事名称	沖縄森林管理署移転予定箇所 模様替設計業務		図面名称	平面図 (3) 署長室・倉庫(1) (改修前・改修後)
	工事場所		図面番号	A-06
設計者	那覇第一地方合同庁舎4階		縮 尺	A1 : 1/25・A3 : 1/50
	名 称	株式会社 m3那覇建築事務所	登録番号	登録番号 第 231614 号
	資格者氏名	川本 雅史	所在地	沖縄県那覇市字松川717番地1階

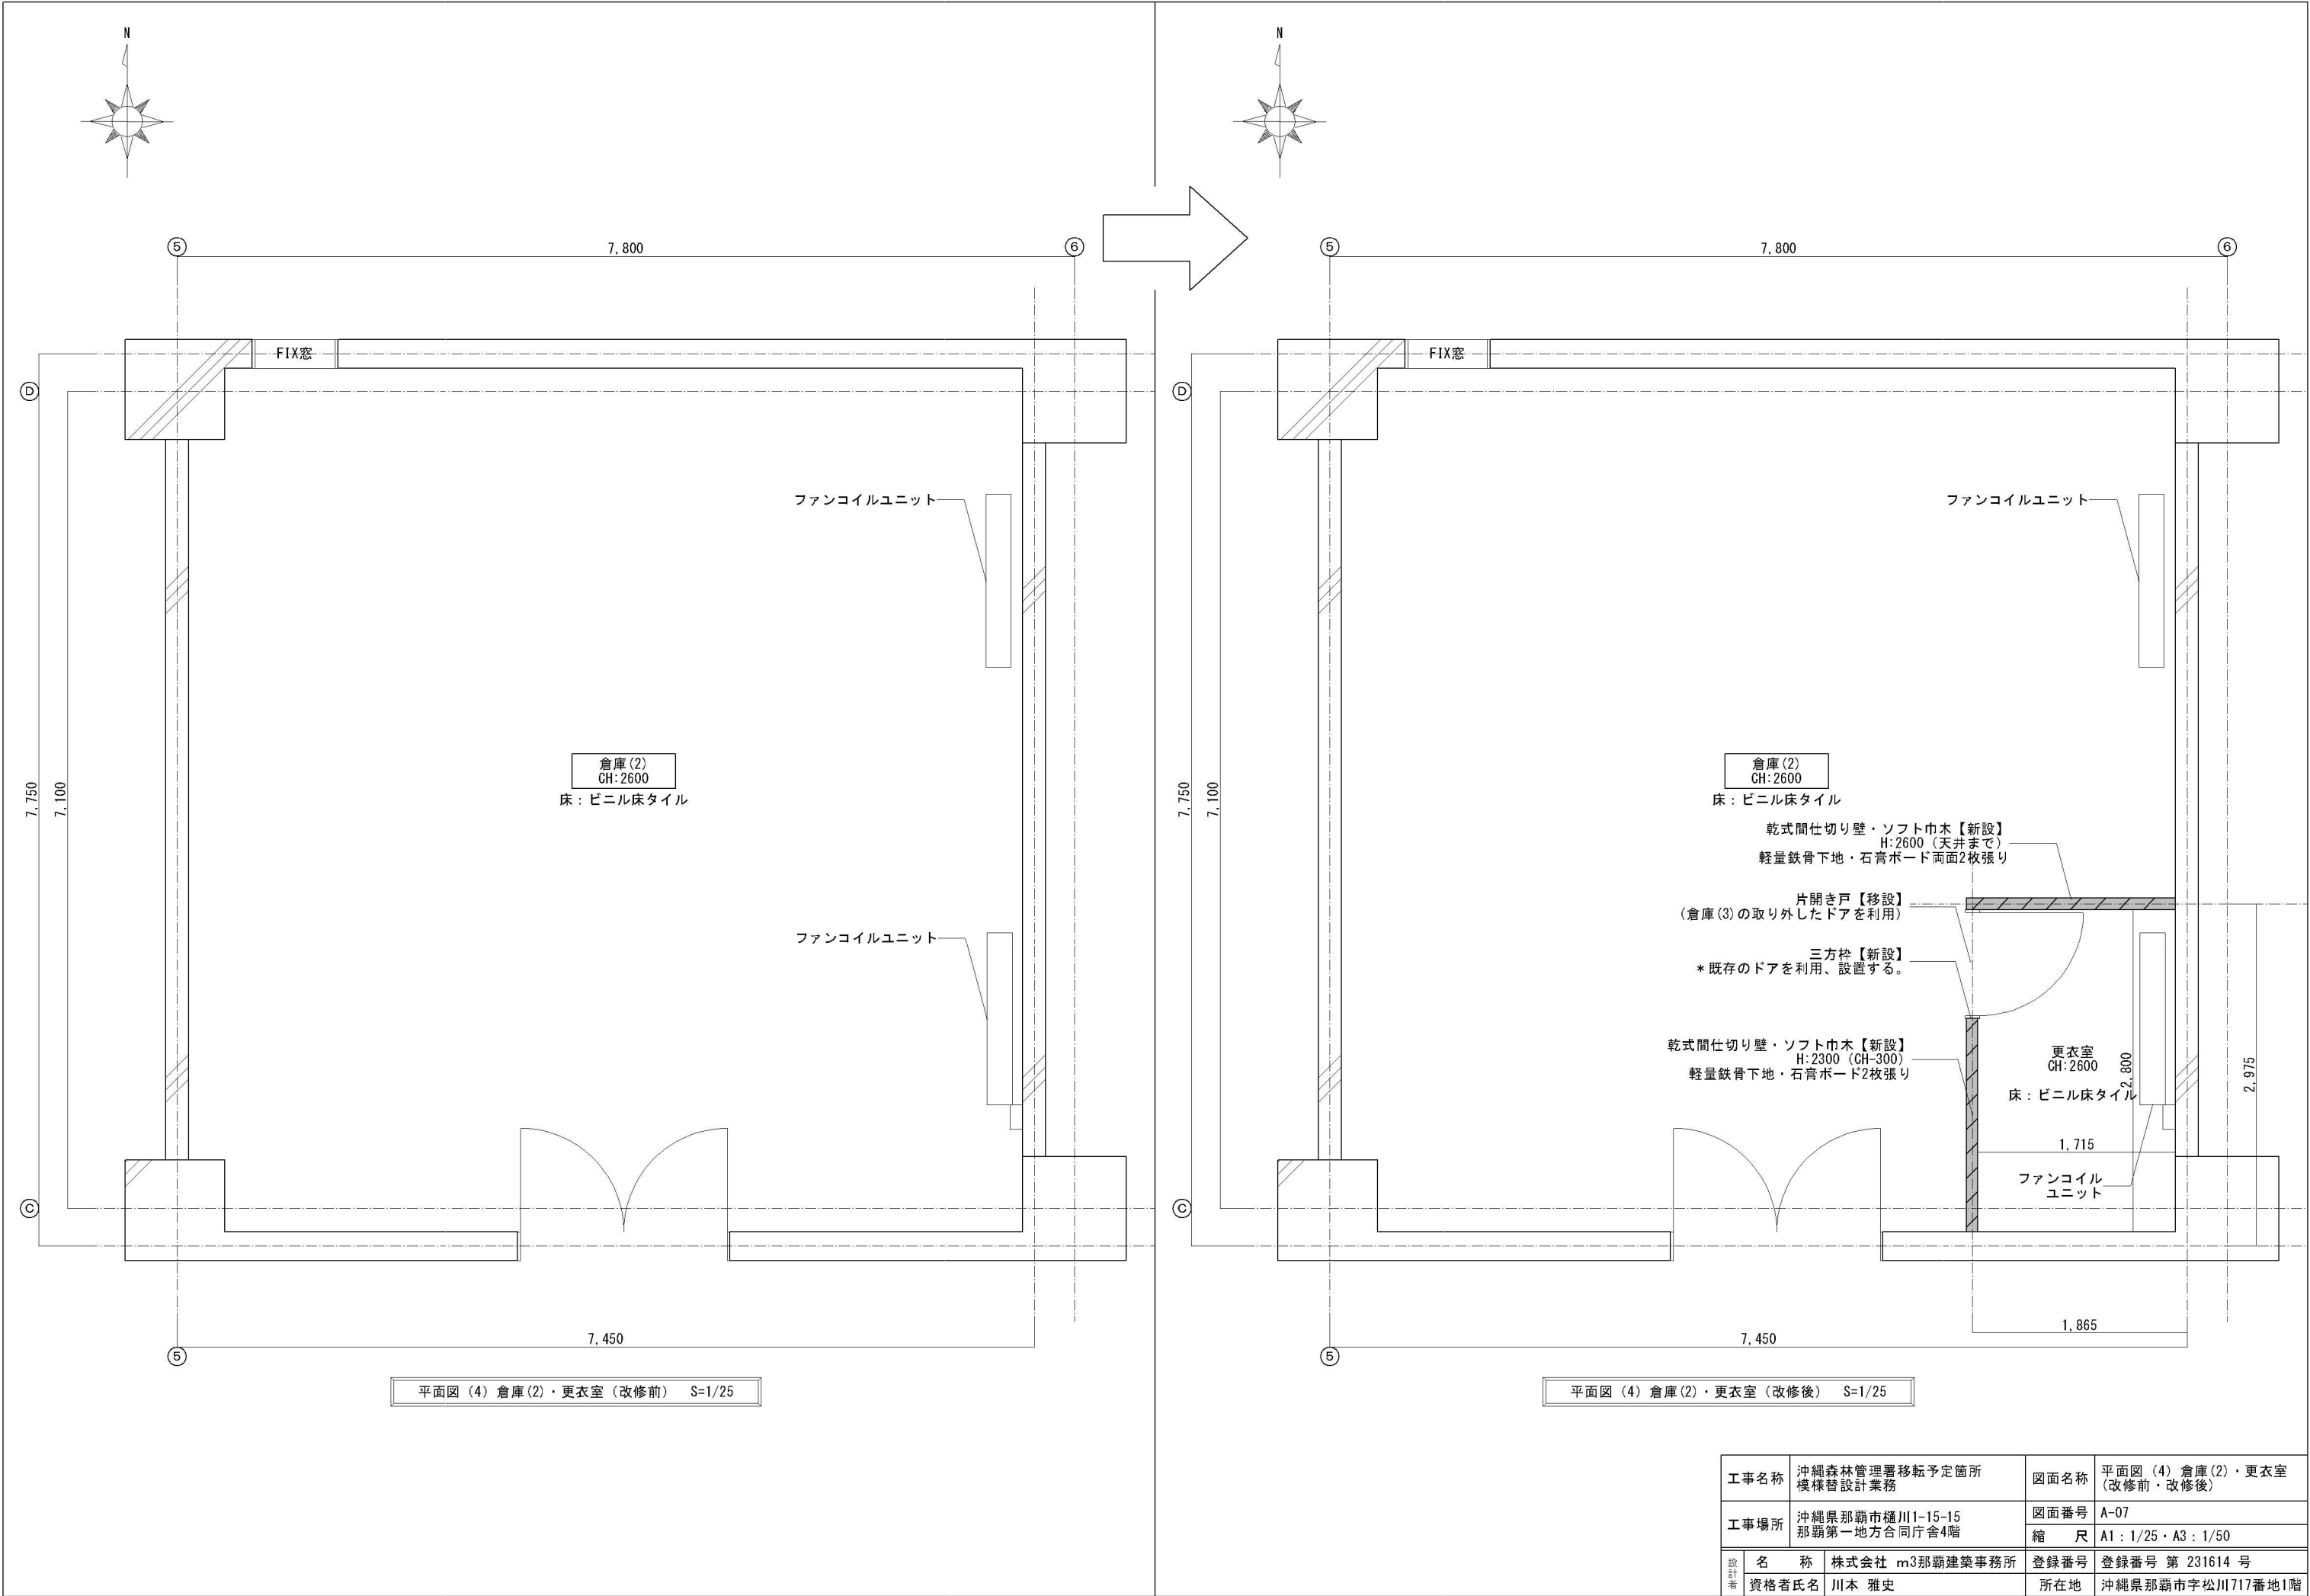


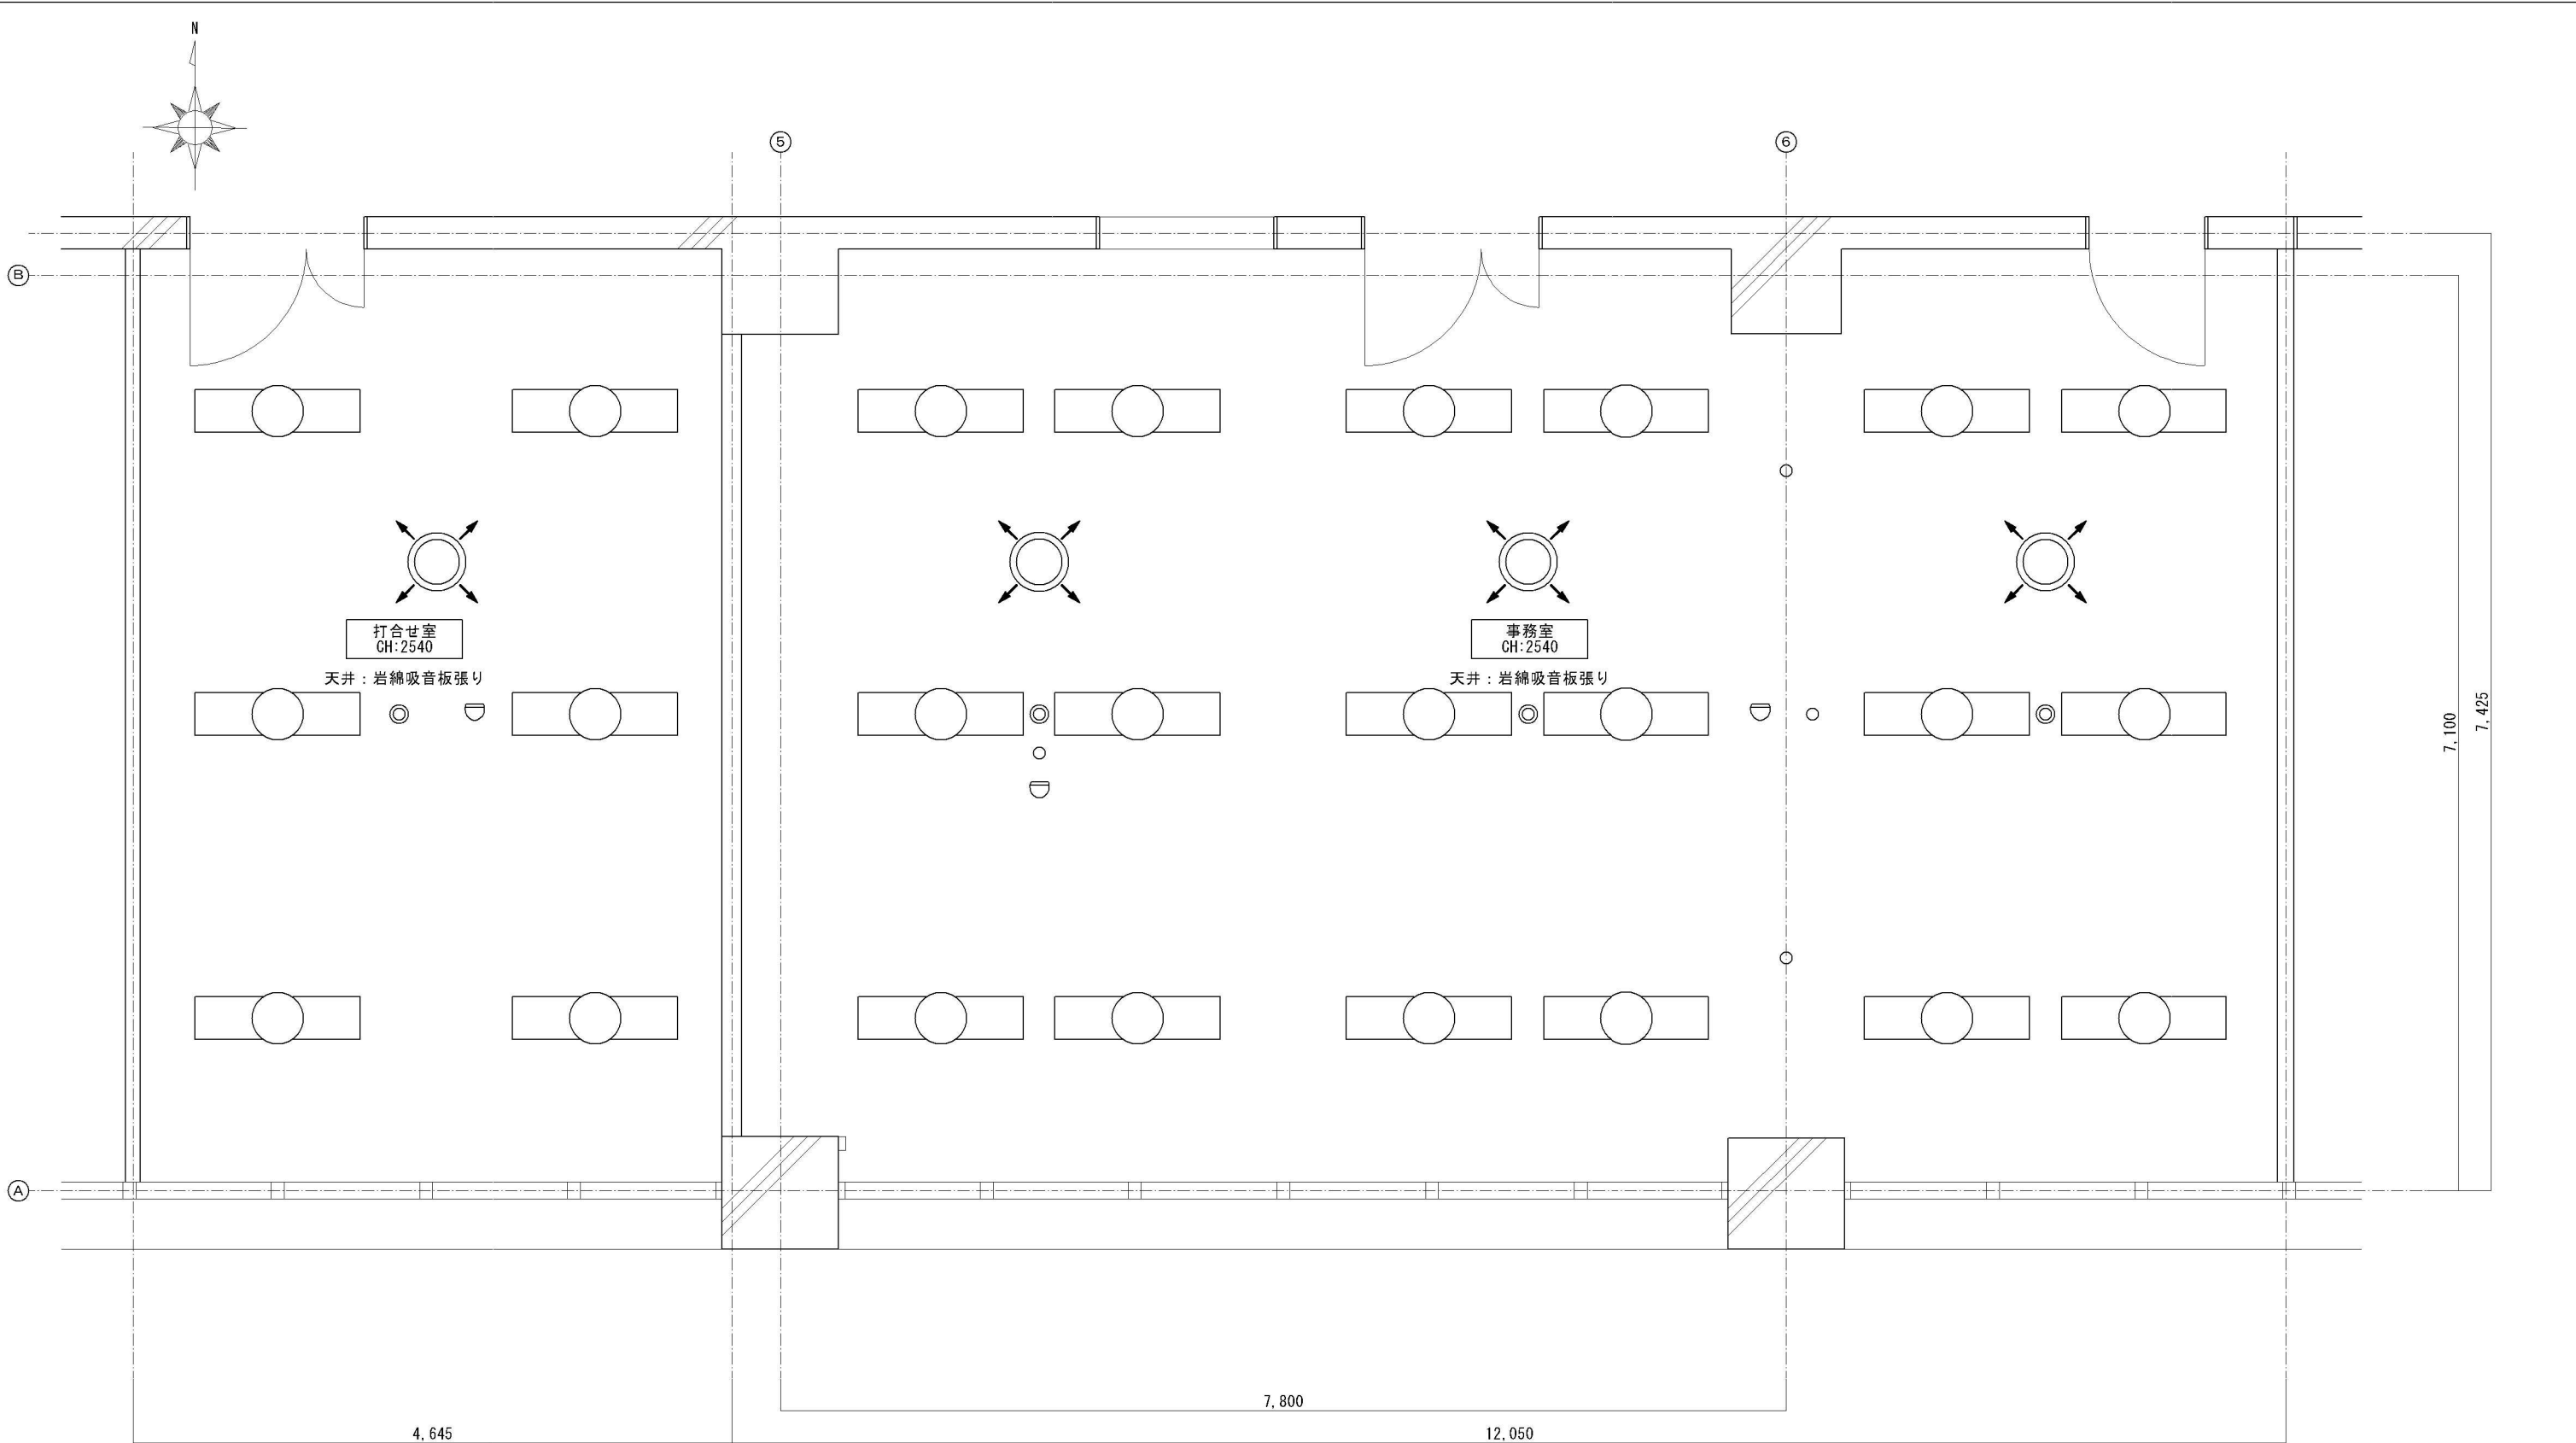


凡 例			
	蛍光灯		給気口（吹出口）
	ダウンライト		調光センサー
	熱感知器		スピーカー
	天井点検口		

天井伏図（1）事務室・打合せ室 S=1/25



※天井撤去範囲なし

工事名称	沖縄森林管理署移転予定箇所 模様替設計業務	図面名称	天井伏図（1） 事務室・打合せ室
		図面番号	A-09
工事場所	沖縄県那覇市樋川1-15-15 那覇第一地方合同庁舎4階	縮 尺	A1：1/25・A3：1/50
		登録番号	登録番号 第 231614 号
設計者	名 称 株式会社 m3那覇建築事務所	所在地	沖縄県那覇市字松川717番地1階
	資格者氏名 川本 雅史		

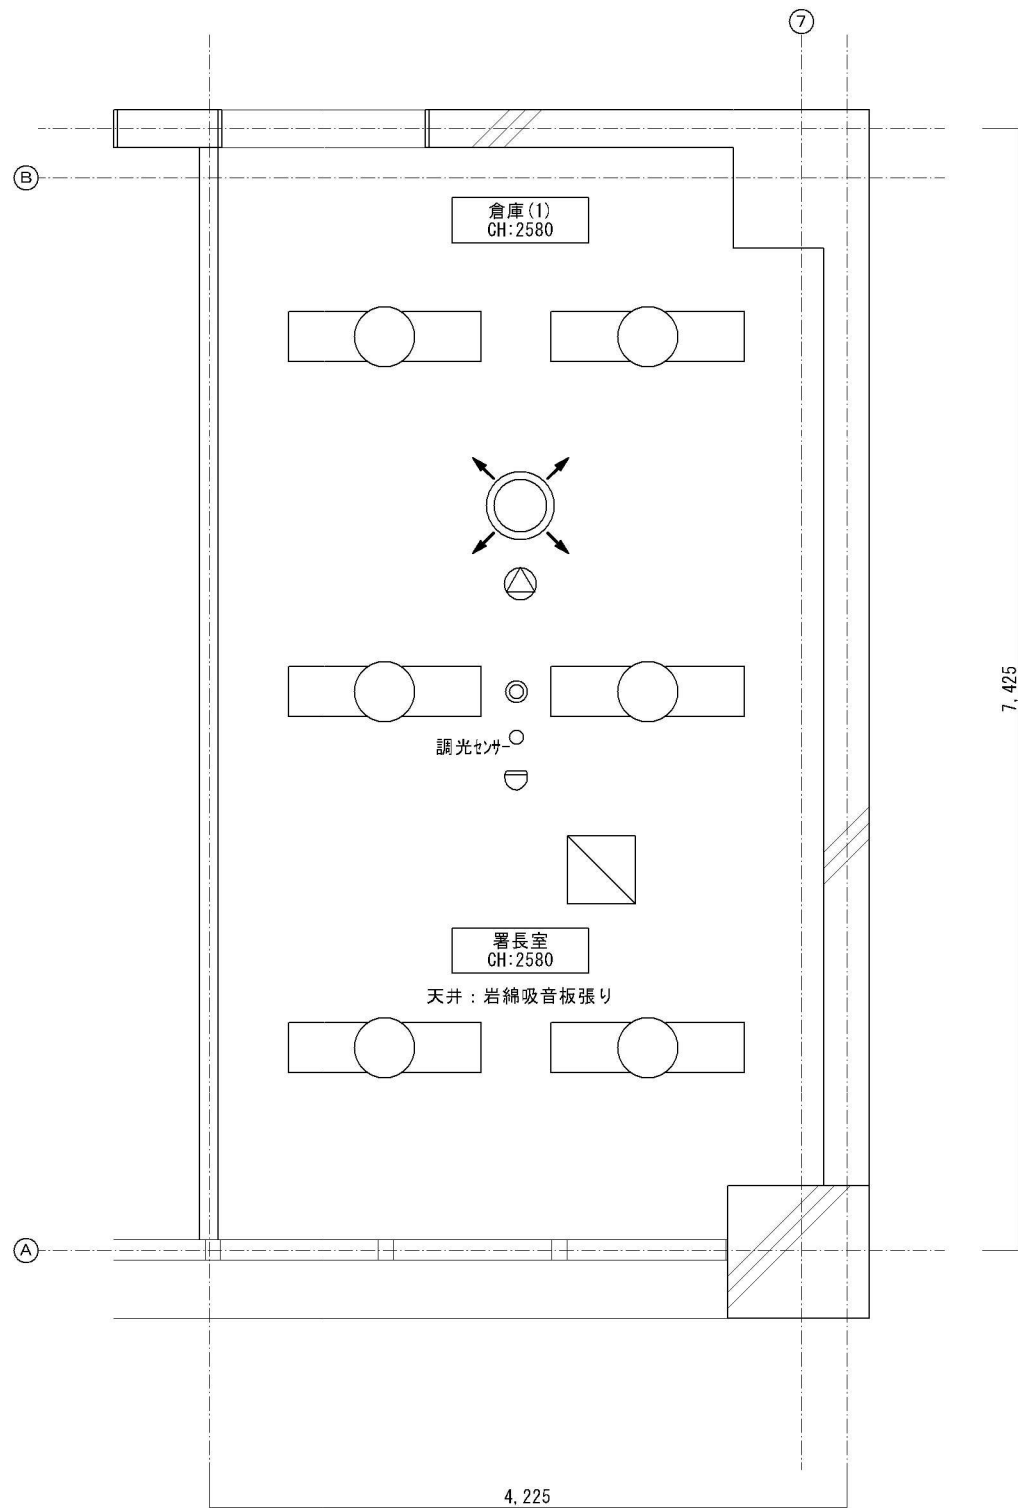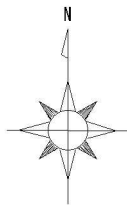

天井伏図 (2) 署長室・倉庫(1) (改修前) S=1/25


凡 例			
	蛍光灯		給気口 (吹出口)
	ダウンライト		調光センサー
	熱感知器		スピーカー
	天井点検口		

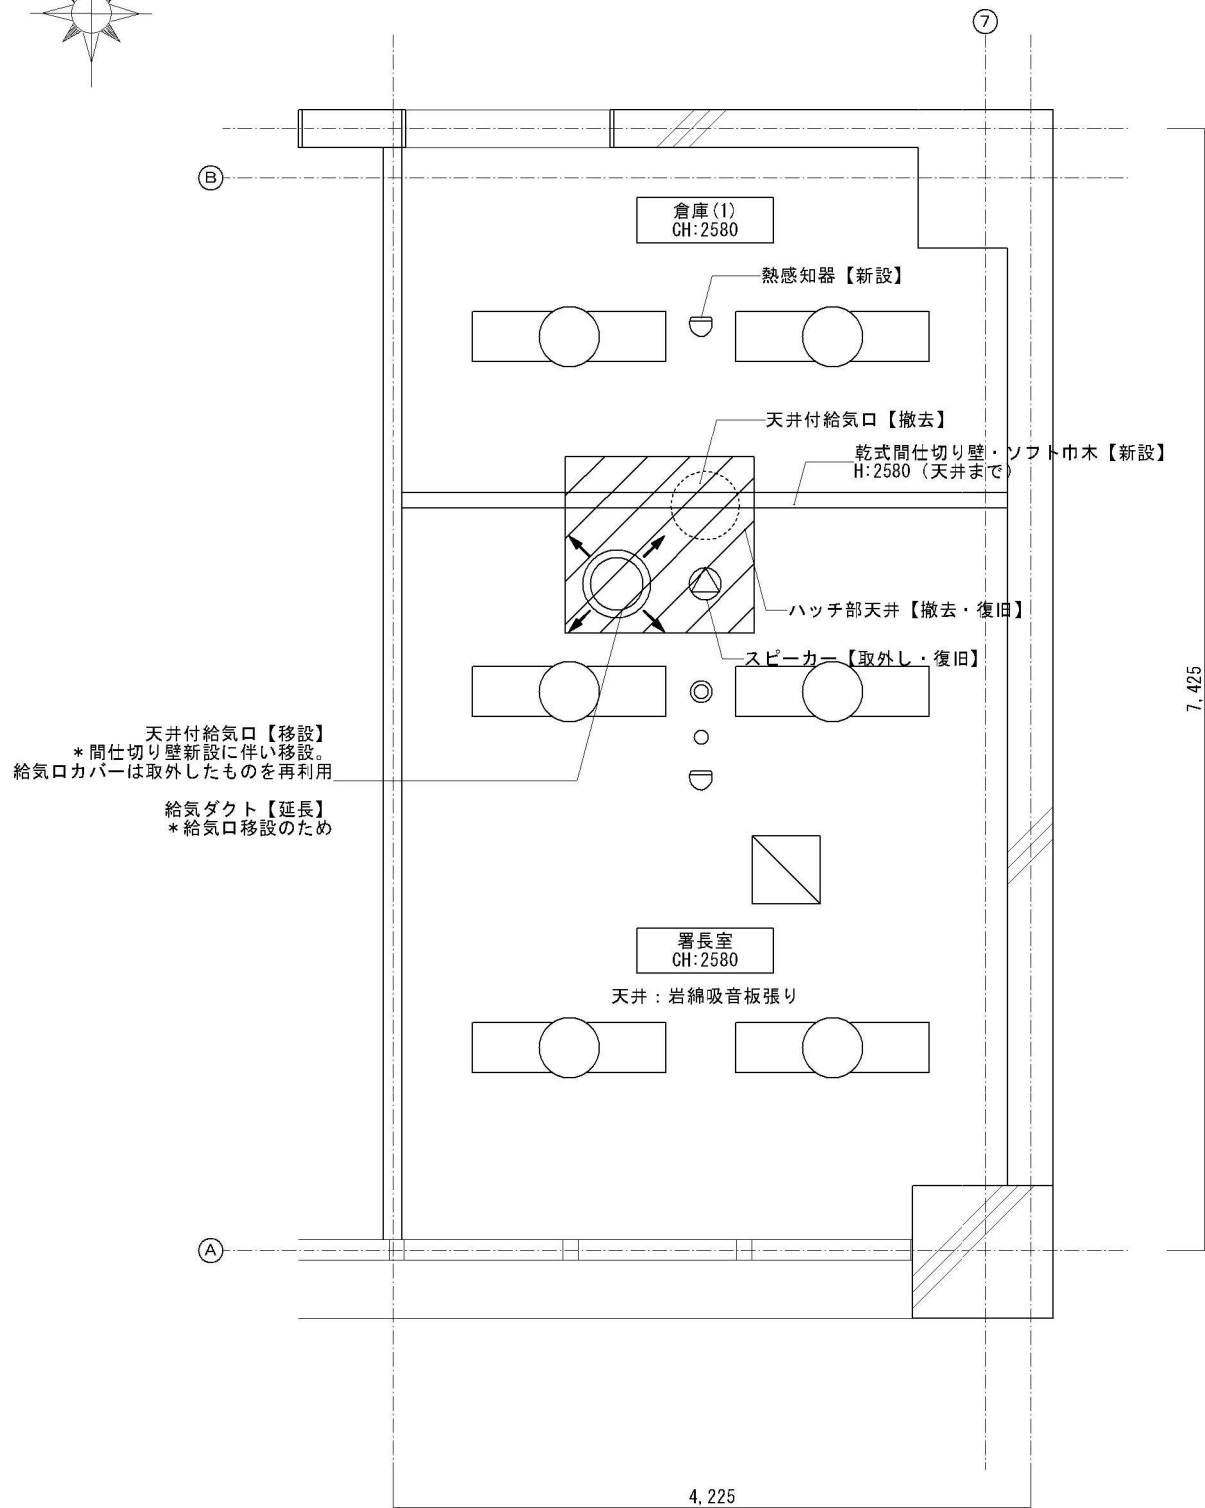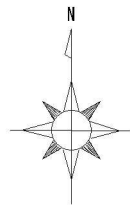

天井付給気口【移設】
* 間仕切り壁新設に伴い移設
給気口カバーは取外したものを再利用
給気ダクト【延長】
* 給気口移設のため

天井伏図 (2) 署長室・倉庫(1) (改修後) S=1/25


工事名称	沖縄森林管理署移転予定箇所 模様替設計業務	図面名称	天井伏図 (2) 署長室・倉庫(1) (改修前・改修後)
工事場所	沖縄県那覇市樋川1-15-15 那覇第一地方合同庁舎4階	図面番号	A-10
		縮 尺	A1 : 1/25・A3 : 1/50
設計者	名 称 株式会社 m3那覇建築事務所	登録番号	登録番号 第 231614 号
	資格者氏名 川本 雅史	所在地	沖縄県那覇市字松川717番地1階

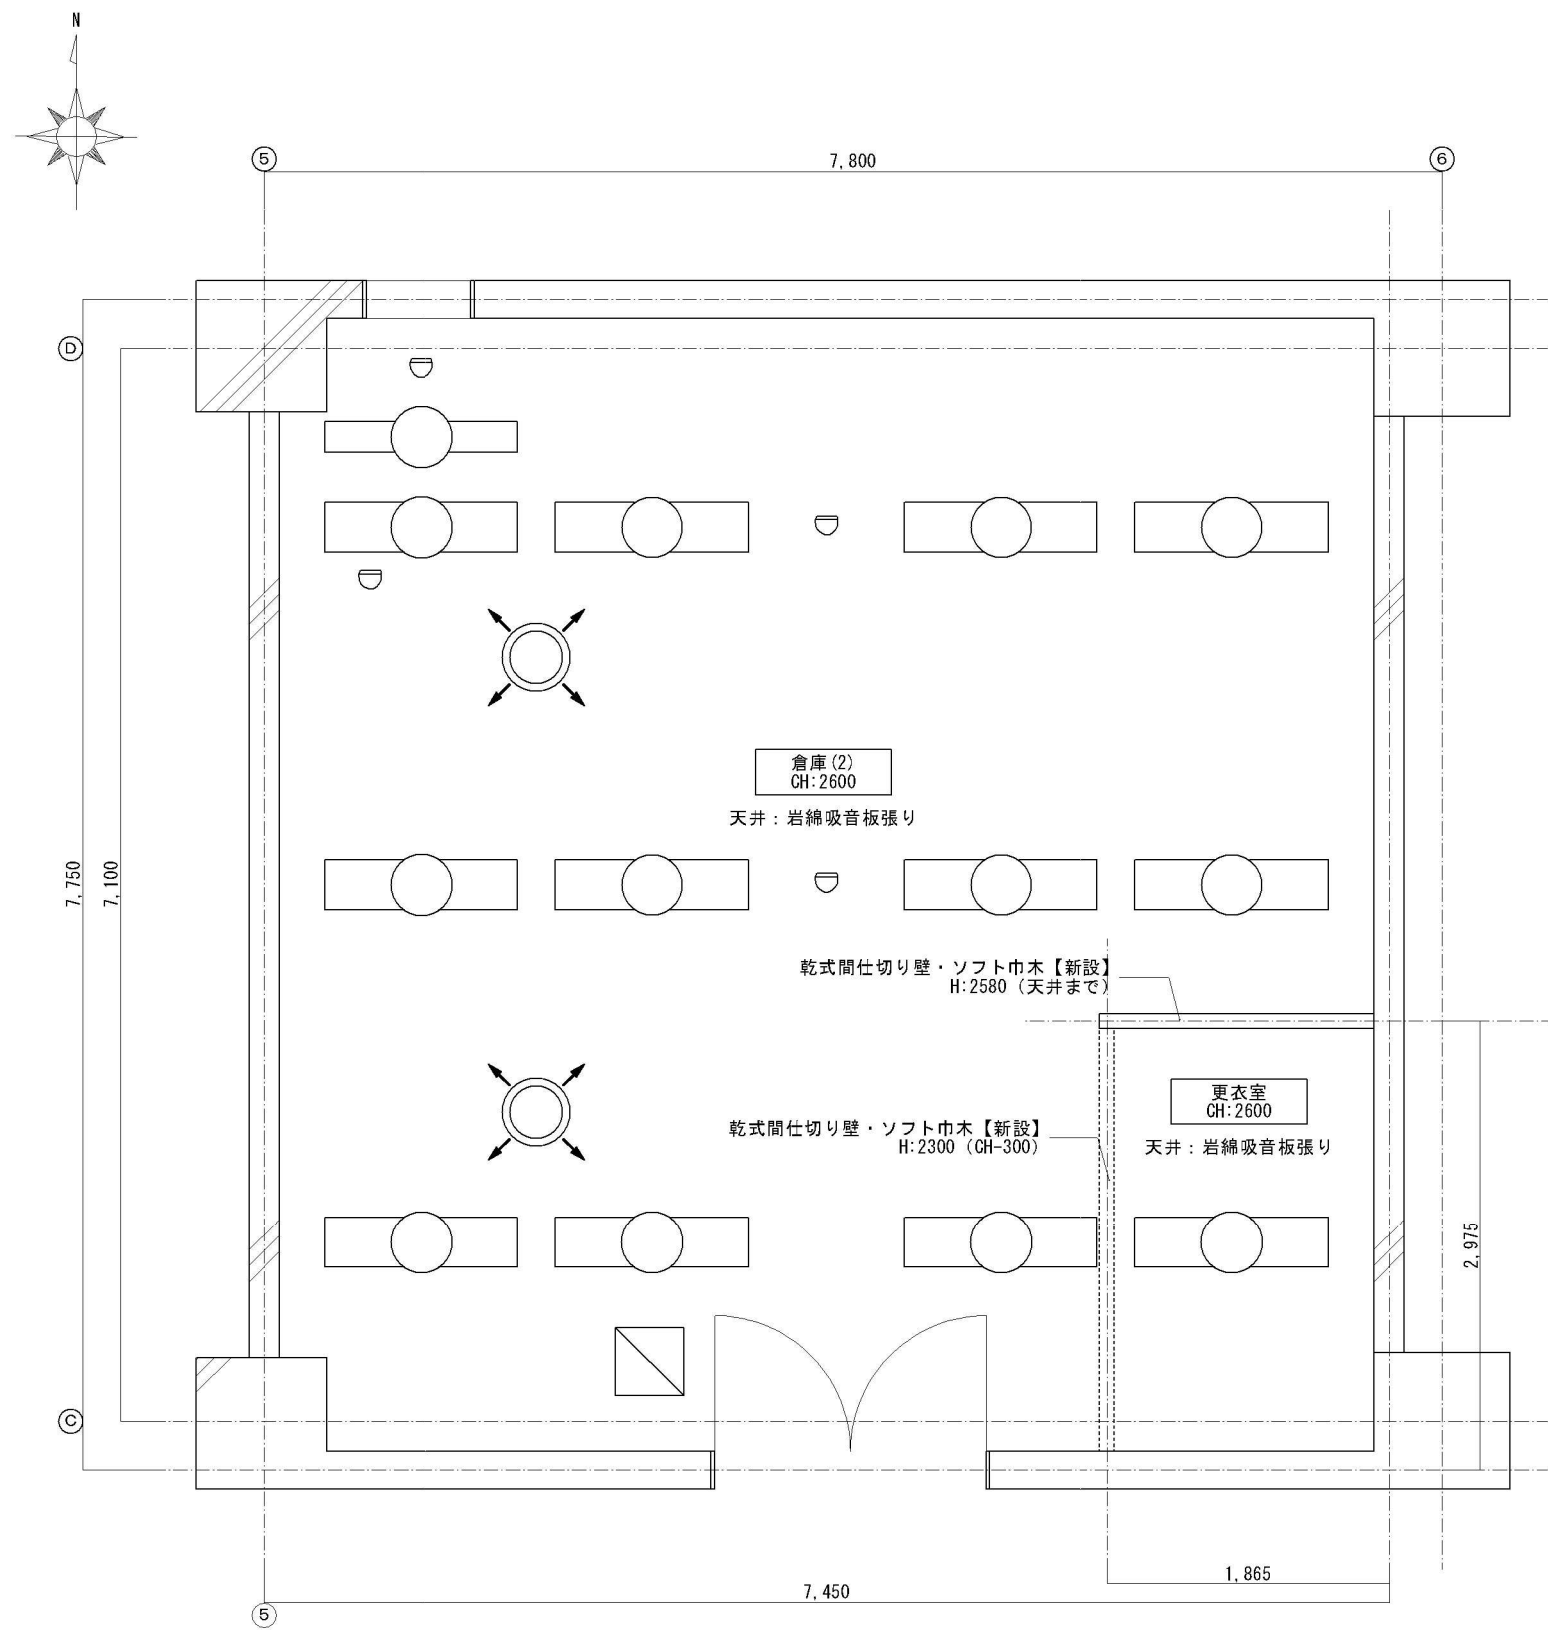

天井伏図 (3) 倉庫 (2)・更衣室 S=1/25

※天井撤去範囲なし



凡 例			
	蛍光灯		給気口 (吹出口)
	ダウンライト		調光センサー
	熱感知器		スピーカー
	天井点検口		

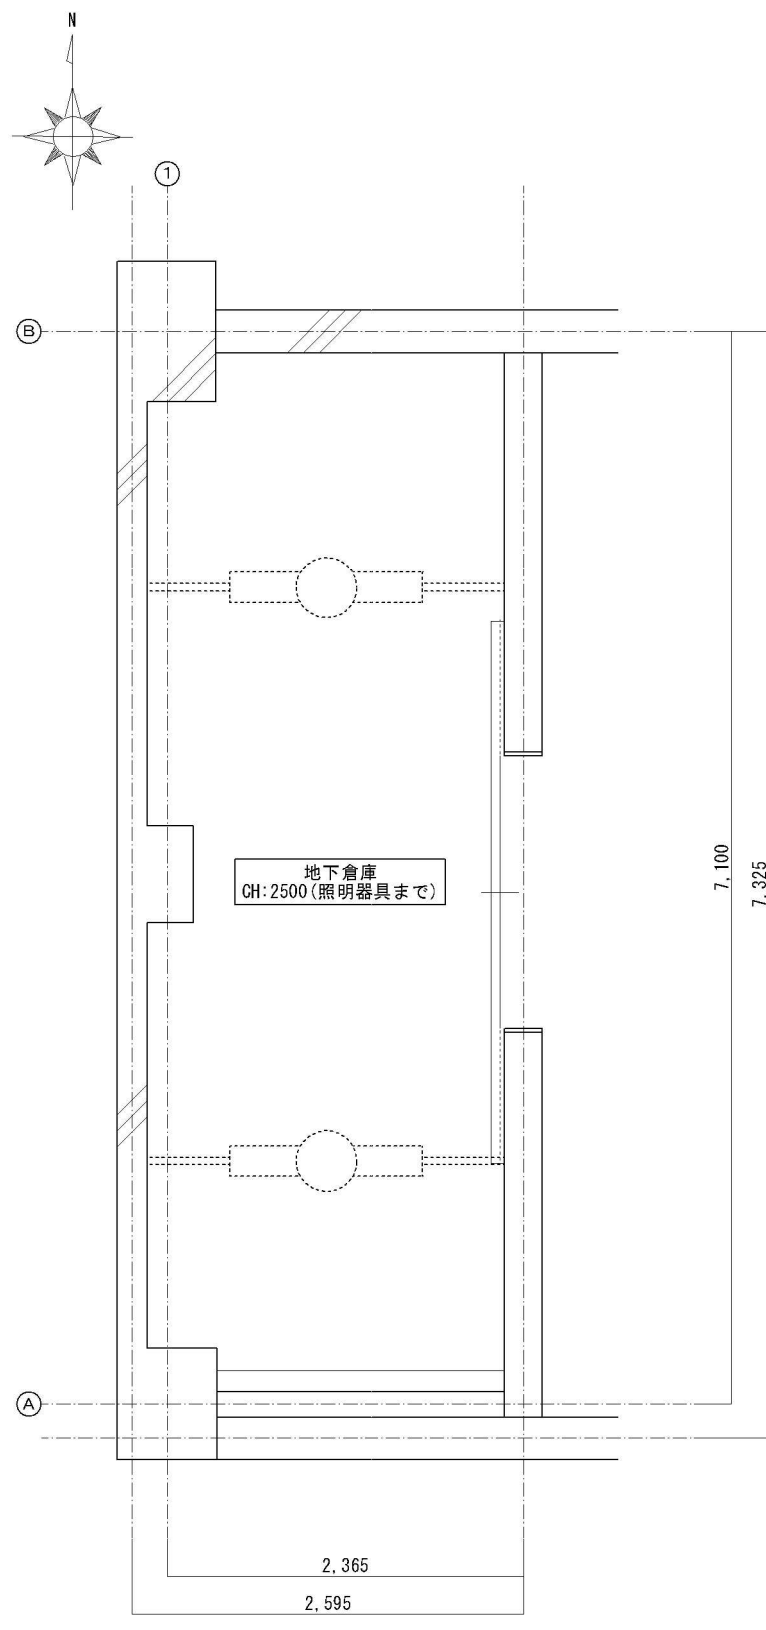

天井伏図 (3) 地下倉庫 S=1/25

※天井撤去範囲なし

工事名称	沖縄森林管理署移転予定箇所 模様替設計業務	図面名称	天井伏図 (3) 倉庫 (2)・更衣室・地下倉庫
		図面番号	A-11
工事場所	沖縄県那覇市樋川1-15-15 那覇第一地方合同庁舎4階	縮 尺	A1 : 1/25・A3 : 1/50
		登録番号	登録番号 第 231614 号
設計者	名 称 株式会社 m3那覇建築事務所 資格者氏名 川本 雅史	所在地	沖縄県那覇市字松川717番地1階

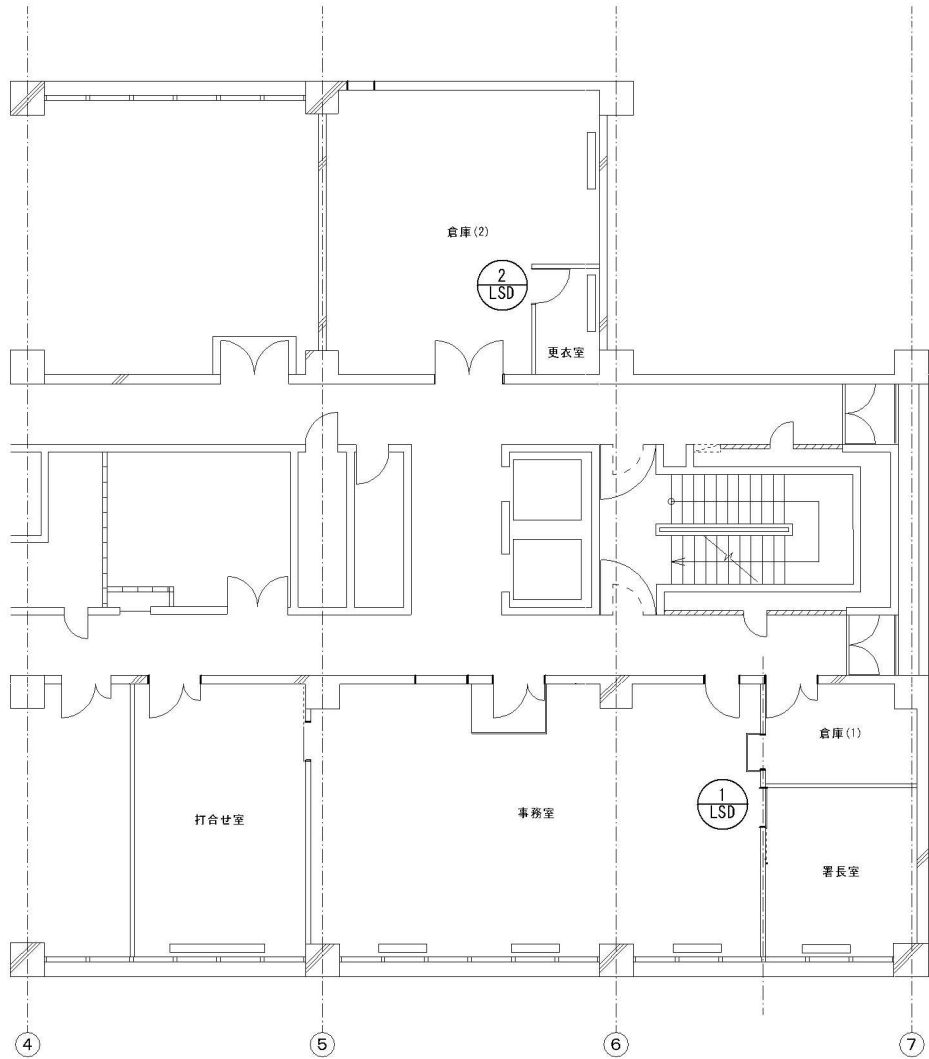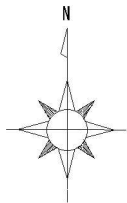


建具キープラン S=1/100

1 LSD	上吊り片引き戸	2 LSD	片開き戸		
FL▽		FL▽			
位置・数量	署長室	1箇所	位置・数量	更衣室	1箇所
形式	上吊り片引き戸（アウトセット）		形式	片開き戸（扉既存利用）	
枠 材質	溶融亜鉛メッキ鋼板		枠 材質	溶融亜鉛メッキ鋼板	
扉 材質	化粧鋼板		扉 材質	—	
ガラス	—		ガラス	—	
ガラリ	—		ガラリ	—	
金物	付属金物一式		金物	既存戸 付属金物一式	
備考	戸袋巾木施工		備考	倉庫(1)の既存戸を取外し、更衣室の開き戸として再利用。（枠新設）	

工事名称	沖縄森林管理署移転予定箇所 模様替設計業務		図面名称	建具表・建具キープラン
	工事場所	沖縄県那覇市樋川1-15-15 那覇第一地方合同庁舎4階	図面番号	A-12
縮 尺			A1 : 1/100・A3 : 1/200	
設計者	名 称	株式会社 m3那覇建築事務所	登録番号	登録番号 第 231614 号
	資格者氏名	川本 雅史	所在地	沖縄県那覇市字松川717番地1階

数量根拠図

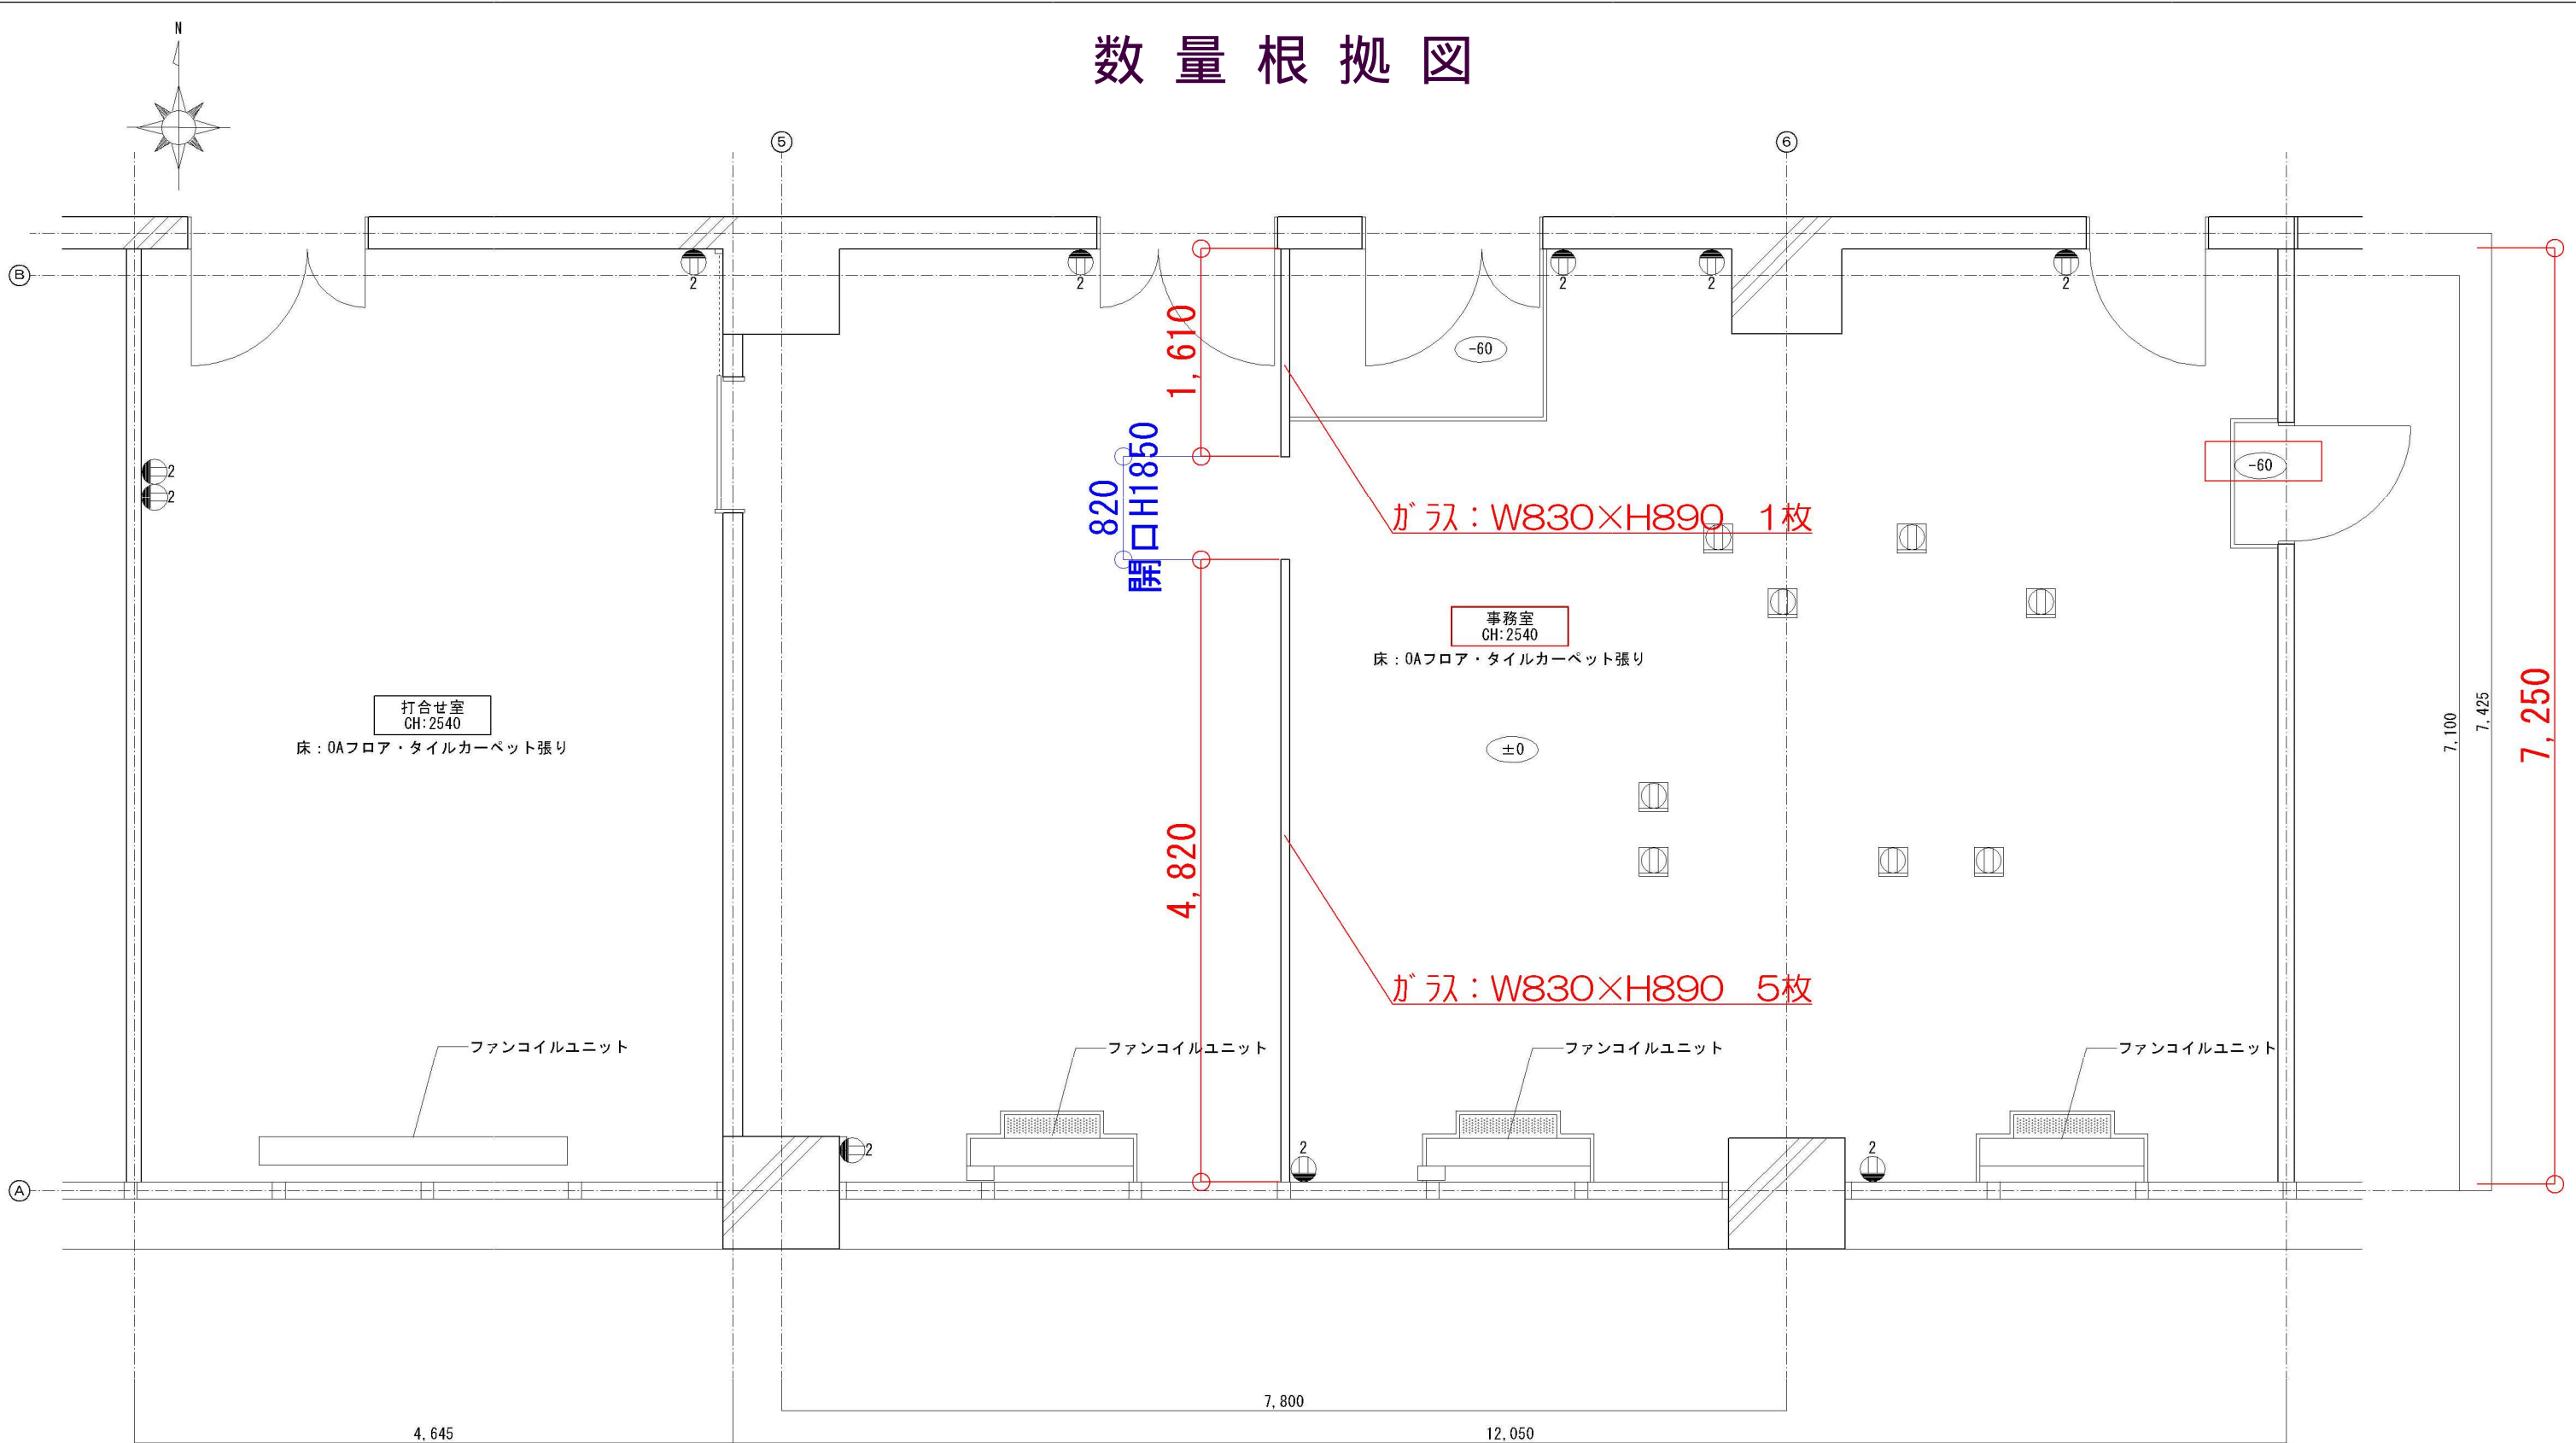


凡 例	
	壁付コンセント (2口)
	床面コンセント

事務室・打合せ室 平面図 (改修前) S=1/25

工事名称	沖縄森林管理署移転予定箇所 模様替設計業務	図面名称	事務室・打合せ室平面図 (改修前)
		図面番号	A-
工事場所	沖縄県那覇市樋川1-15-15 那覇第一地方合同庁舎4階	縮 尺	A1 : 1/25・A3 : 1/50
		登録番号	登録番号 第 231614 号
設計者	名 称	株式会社 m3那覇建築事務所	所在地
	資格者氏名	川本 雅史	沖縄県那覇市字松川717番地1階

数量根拠図

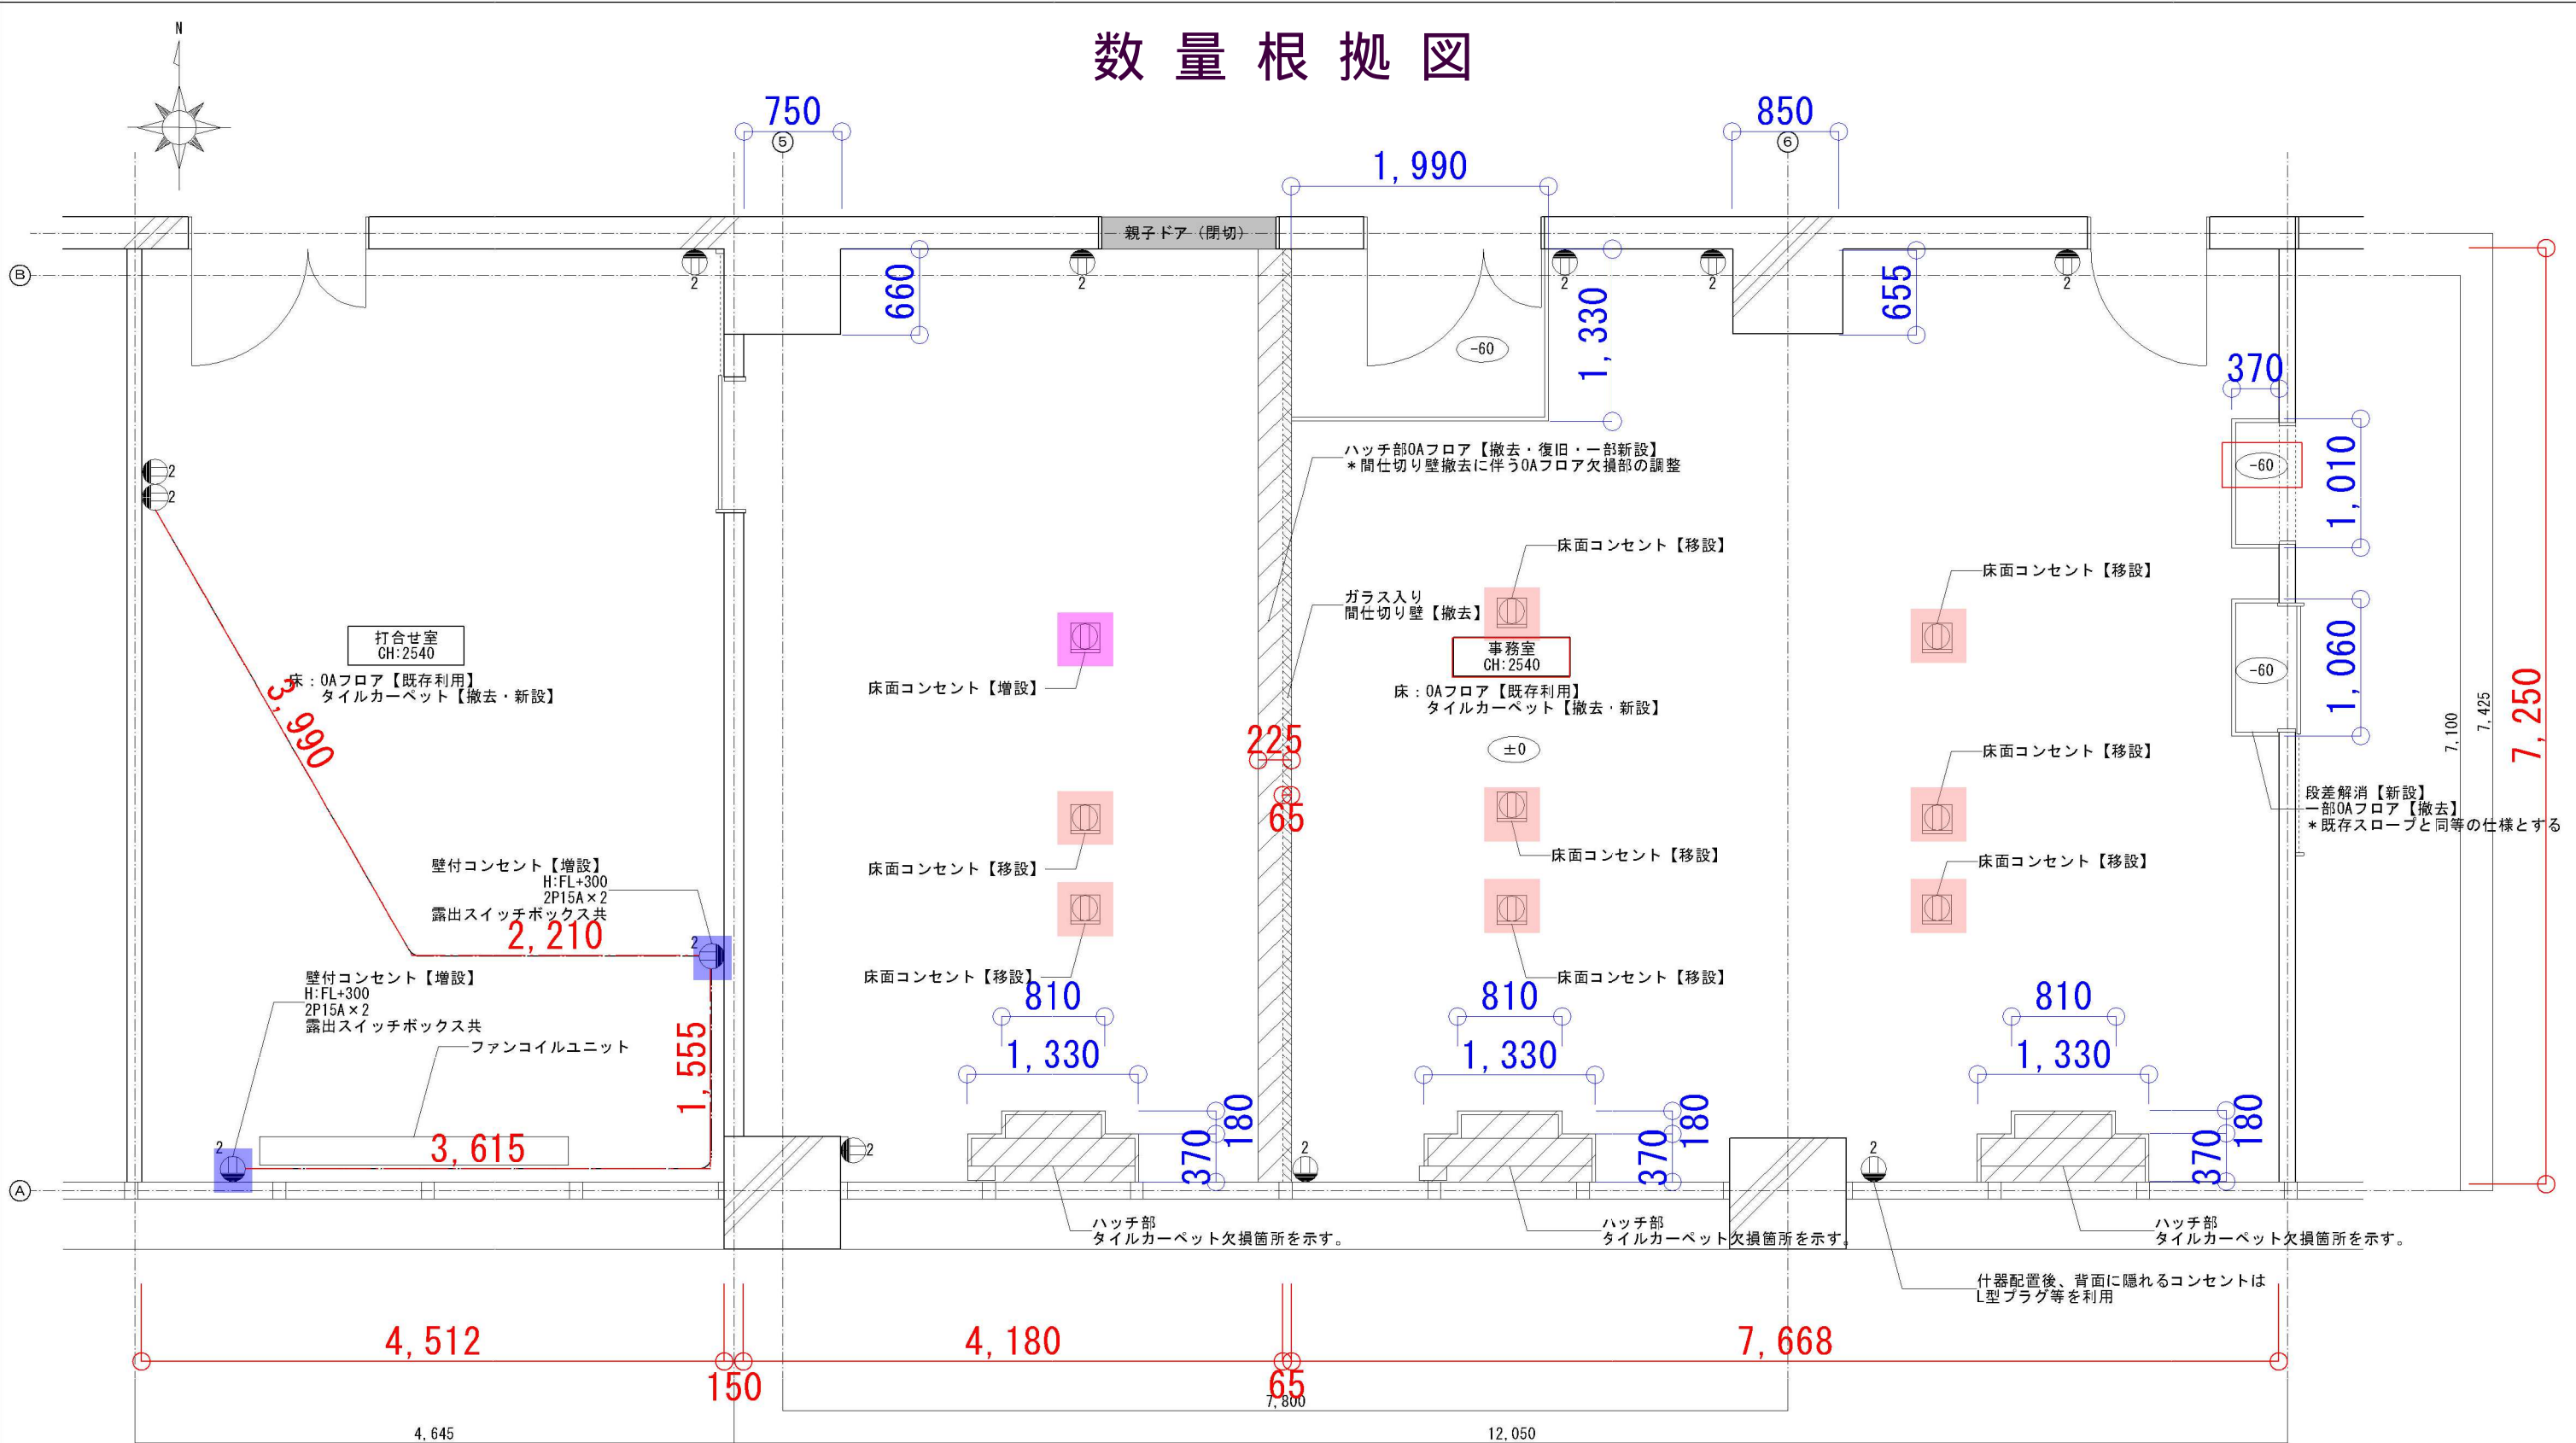


凡 例	
	壁付コンセント (2口)
	床面コンセント

注記
1. 図中特記なき配線は下記による。
———EM-EEF2. 0-2C (ころがし)

- 壁付コンセント【増設】：×2
- 床面コンセント【増設】：×1
- 床面コンセント【移設】：×8


工事名称	沖縄森林管理署移転予定箇所 模様替設計業務	図面名称	事務室・打合せ室 平面図 (改修後)
工事場所	沖縄県那覇市樋川1-15-15 那覇第一地方合同庁舎4階	図面番号	A-
設計者	名 称 株式会社 m3那覇建築事務所 資格者氏名 川本 雅史	縮 尺	A1 : 1/25・A3 : 1/50
		登録番号	登録番号 第 231614 号
		所在地	沖縄県那覇市字松川717番地1階

数量根拠図

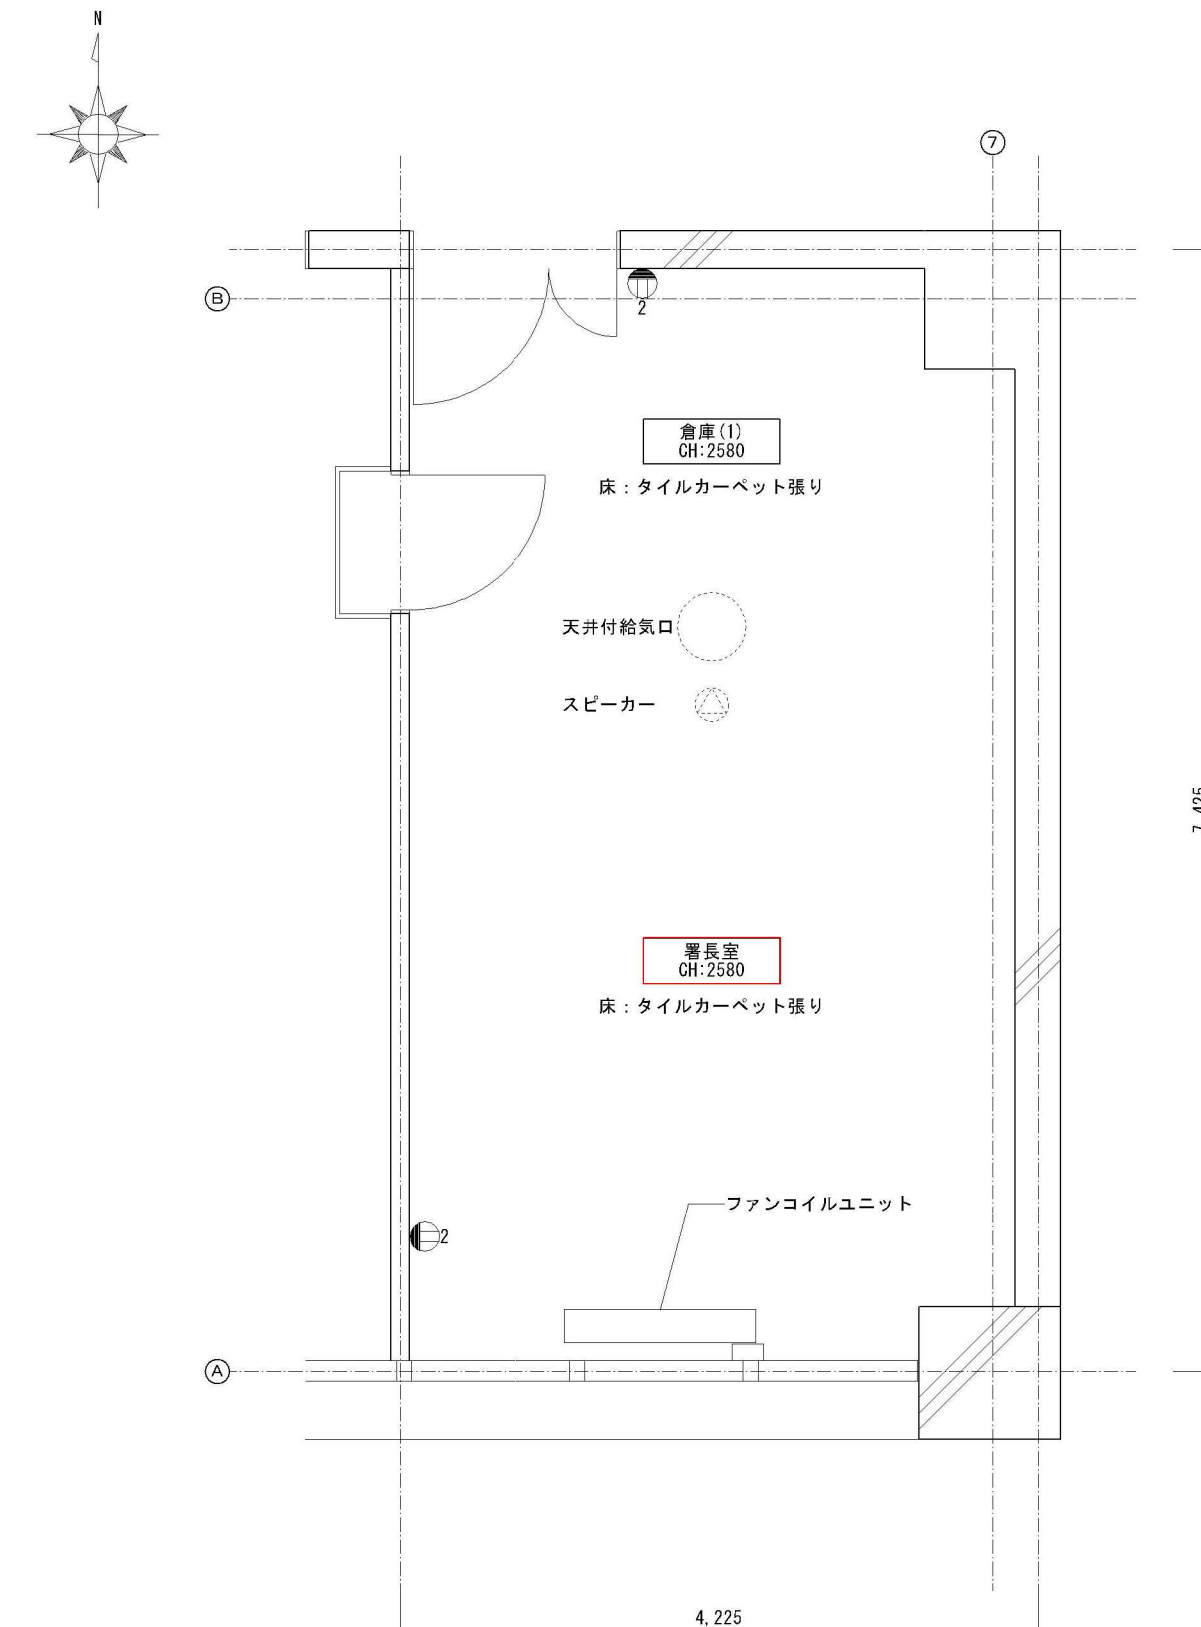

凡 例	
	壁付コンセント（２口）
	床面コンセント
	スピーカー
	熱感知器

注記
1. 図中特記なき配線は下記による。
— — — — — EM-EEF2. 0-2C (天井ころがし)

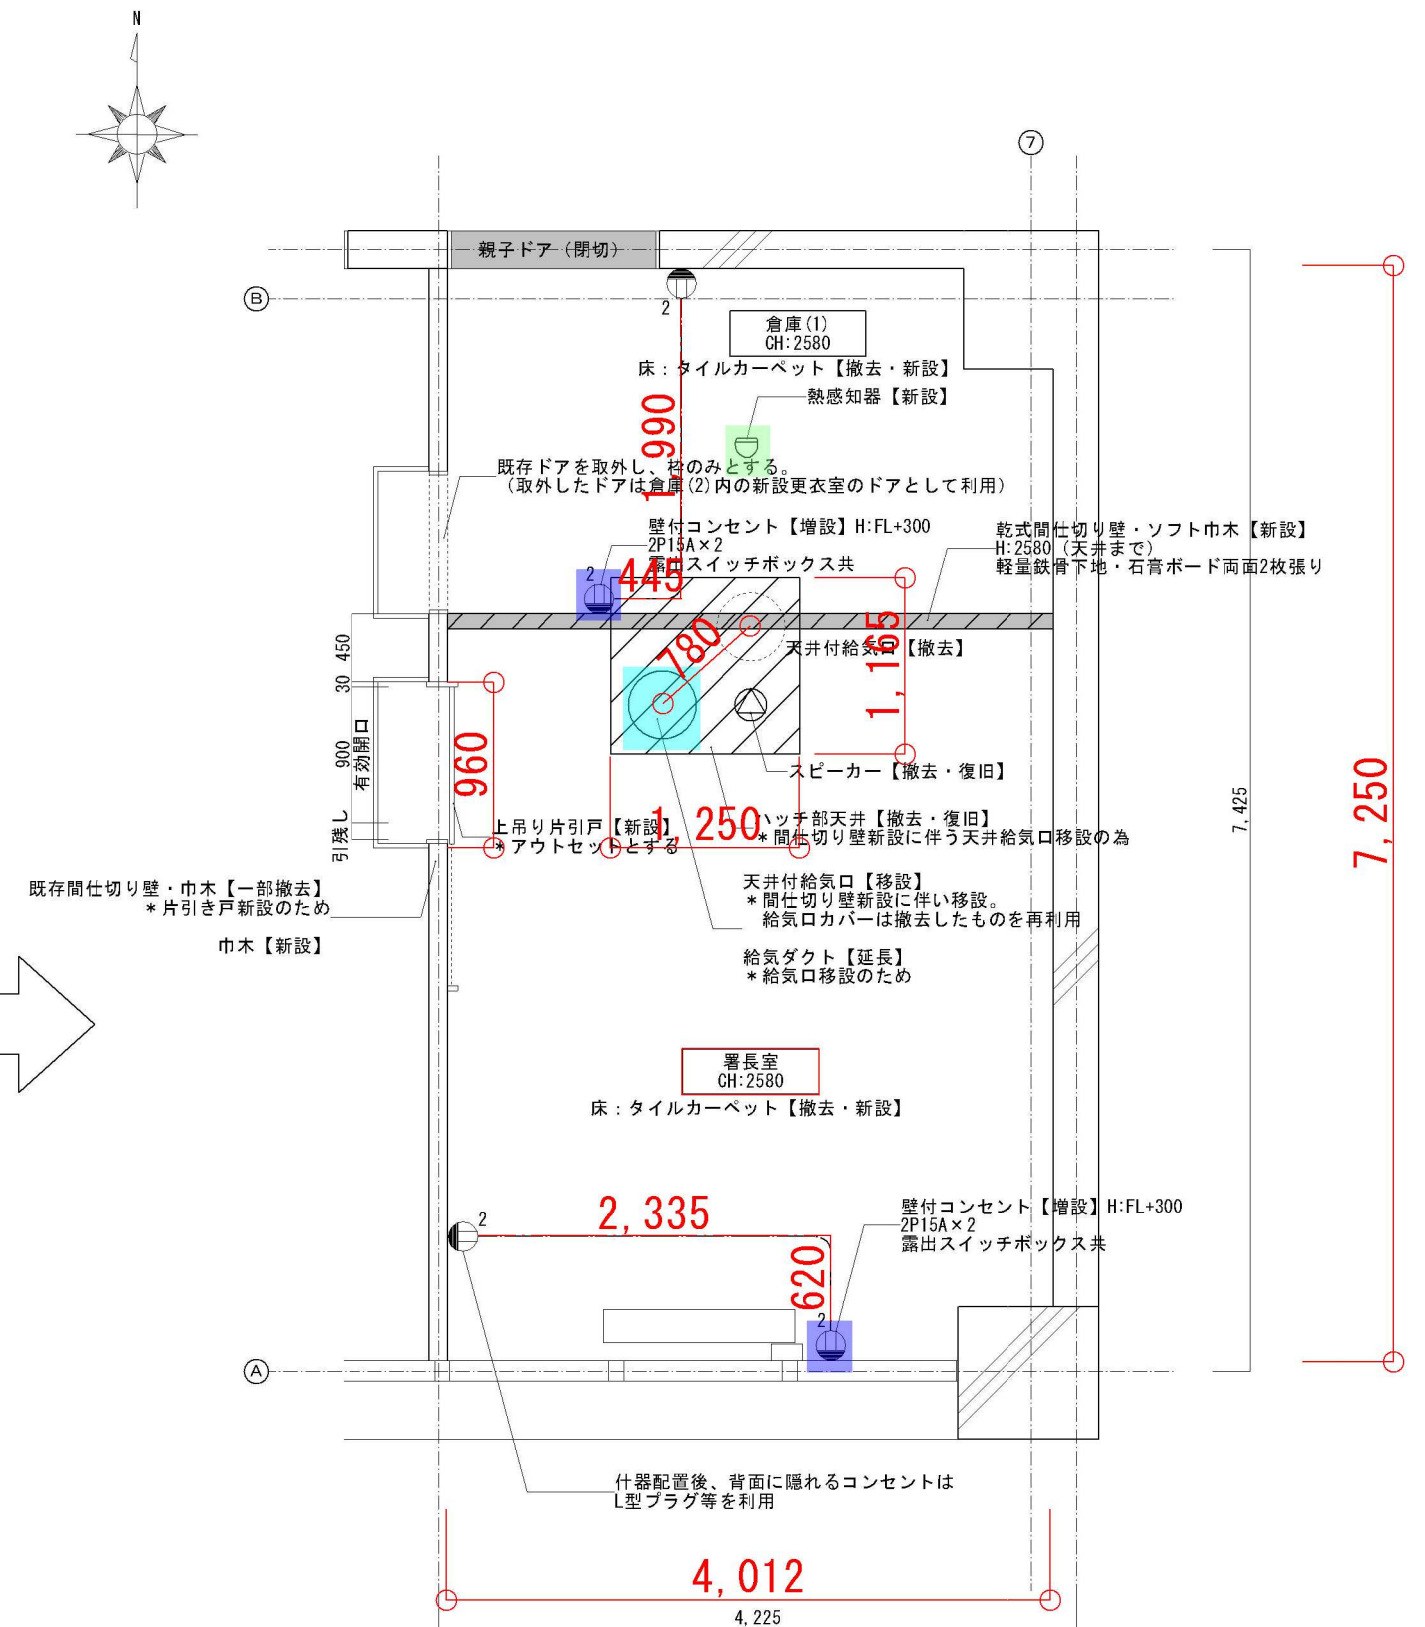


■ 壁付コンセント【増設】：×2

■ 天井付給気口【移設】：×1


■ 熱感知器【新設】：×1

設計者	工事名称	沖繩森林管理署移転予定箇所 模様替設計業務	図面名称	署長室・倉庫(1)平面図 (改修前・改修後)
	工事場所	沖縄県那覇市樋川1-15-15 那覇第一地方合同庁舎4階	図面番号	A-
			縮 尺	A1: 1/25・A3: 1/50
	名 称	株式会社 m3那覇建築事務所	登録番号	第 231614 号
	資格者氏名	川本 雅史	所在地	沖縄県那覇市字松川717番地1階

数量根拠図

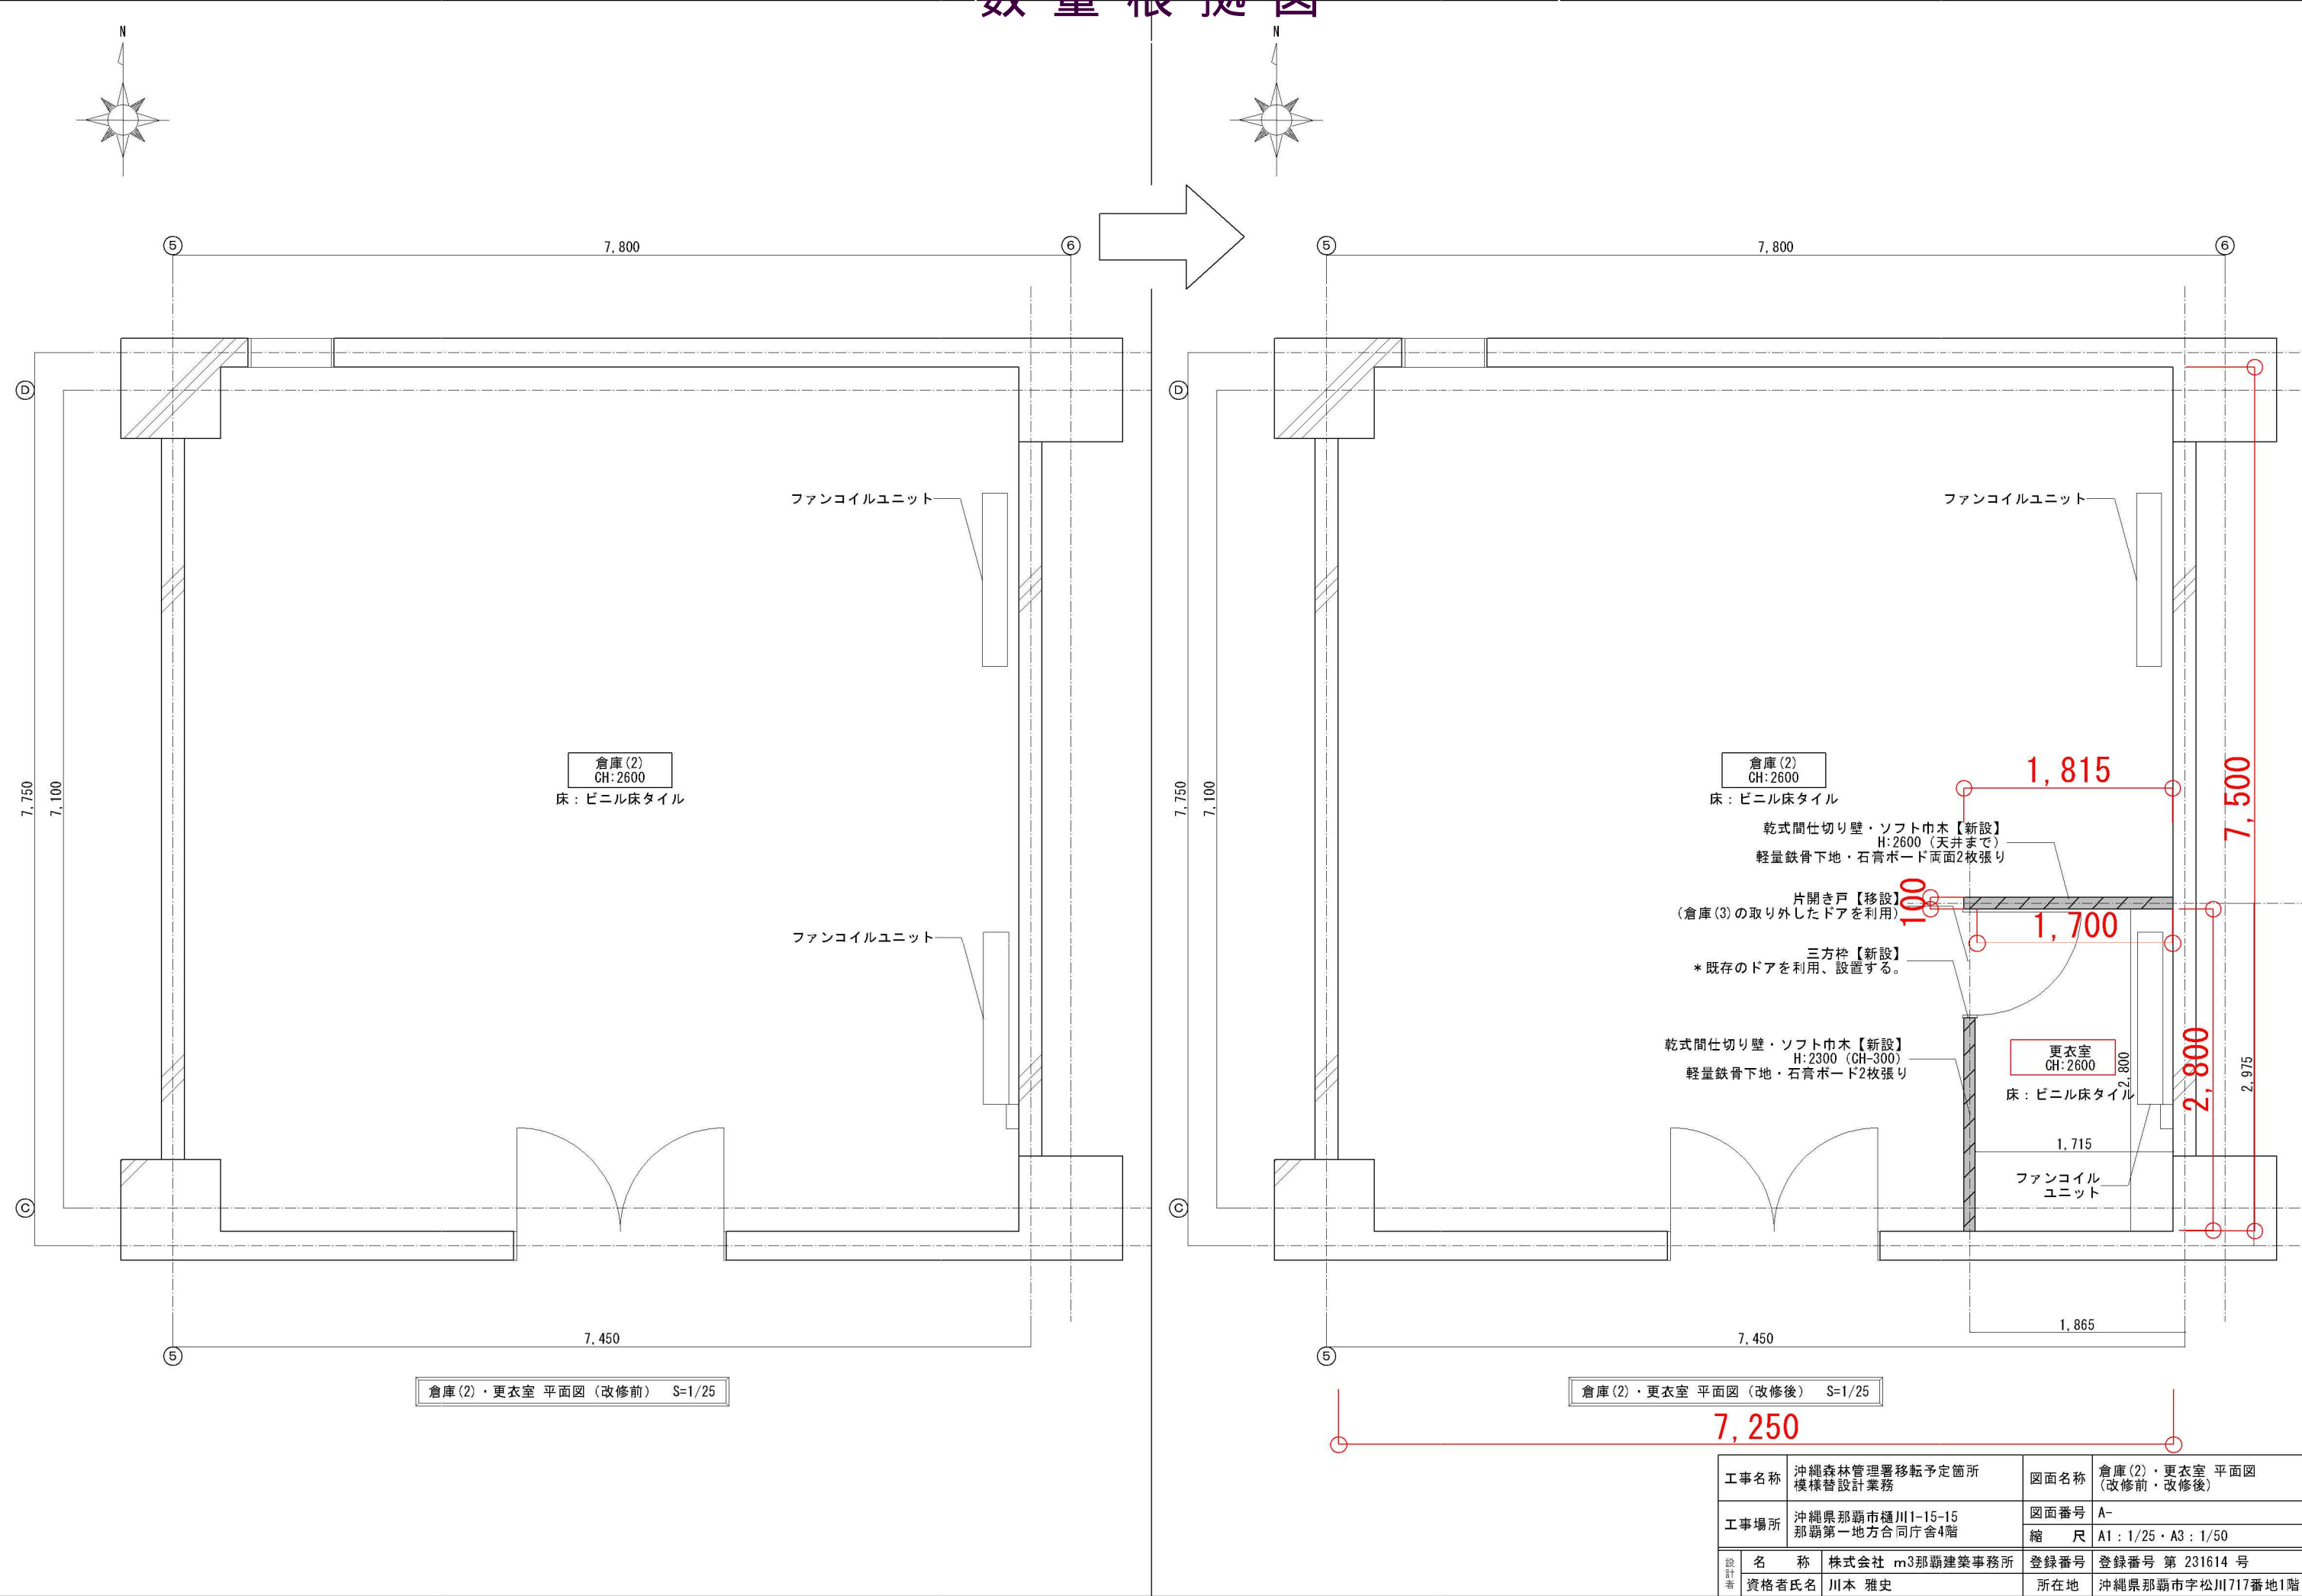

数量根拠図

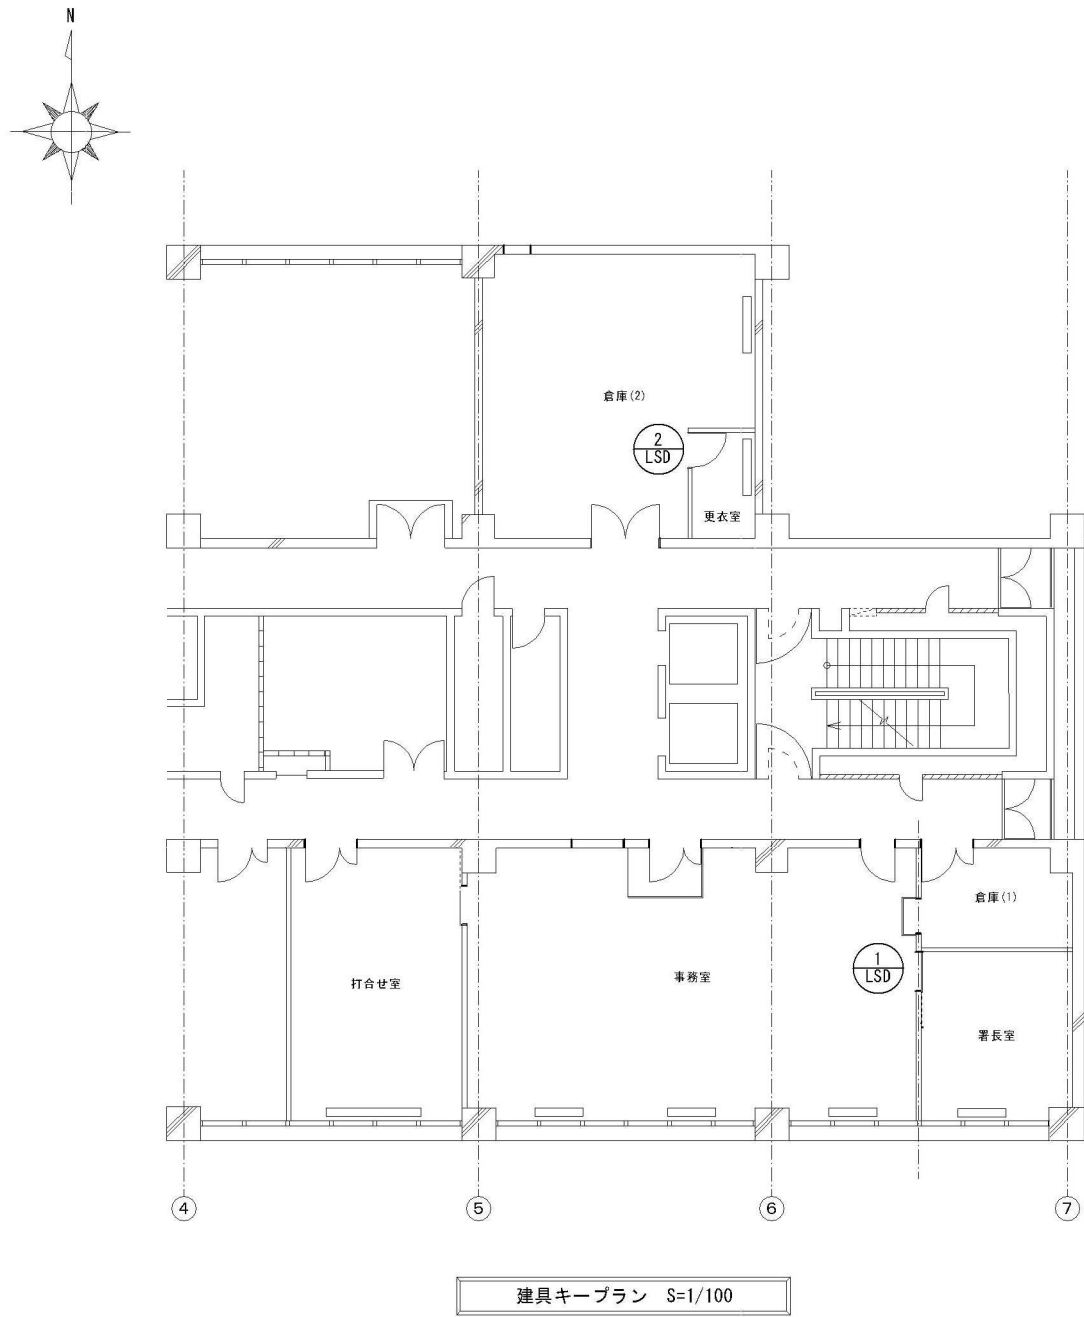

① LSD	上吊り片引き戸	② LSD	片開き戸
位置・数量	署長室 1箇所	位置・数量	更衣室 1箇所
形式	上吊り片引き戸（アウトセット）	形式	片開き戸（扉既存利用）
枠 材質	溶融亜鉛メッキ鋼板	枠 材質	溶融亜鉛メッキ鋼板
扉 材質	化粧鋼板	扉 材質	—
ガラス	—	ガラス	—
ガラリ	—	ガラリ	—
金物	付属金物一式	金物	既存戸 付属金物一式
備考	戸袋巾木施工	備考	倉庫(1)の既存戸を取外し、更衣室の開き戸として再利用。（幹新設）

工事名称	沖縄森林管理署移転予定箇所 模様替設計業務	図面名称	建具表 建具キープラン
		図面番号	A-
工事場所	沖縄県那覇市樋川1-15-15 那覇第一地方合同庁舎4階	縮 尺	A1 : 1/100・A3 : 1/200
		登録番号	登録番号 第 231614 号
設計者	名 称 株式会社 m3那覇建築事務所	所在地	沖縄県那覇市字松川717番地1階
	資格者氏名 川本 雅史		